
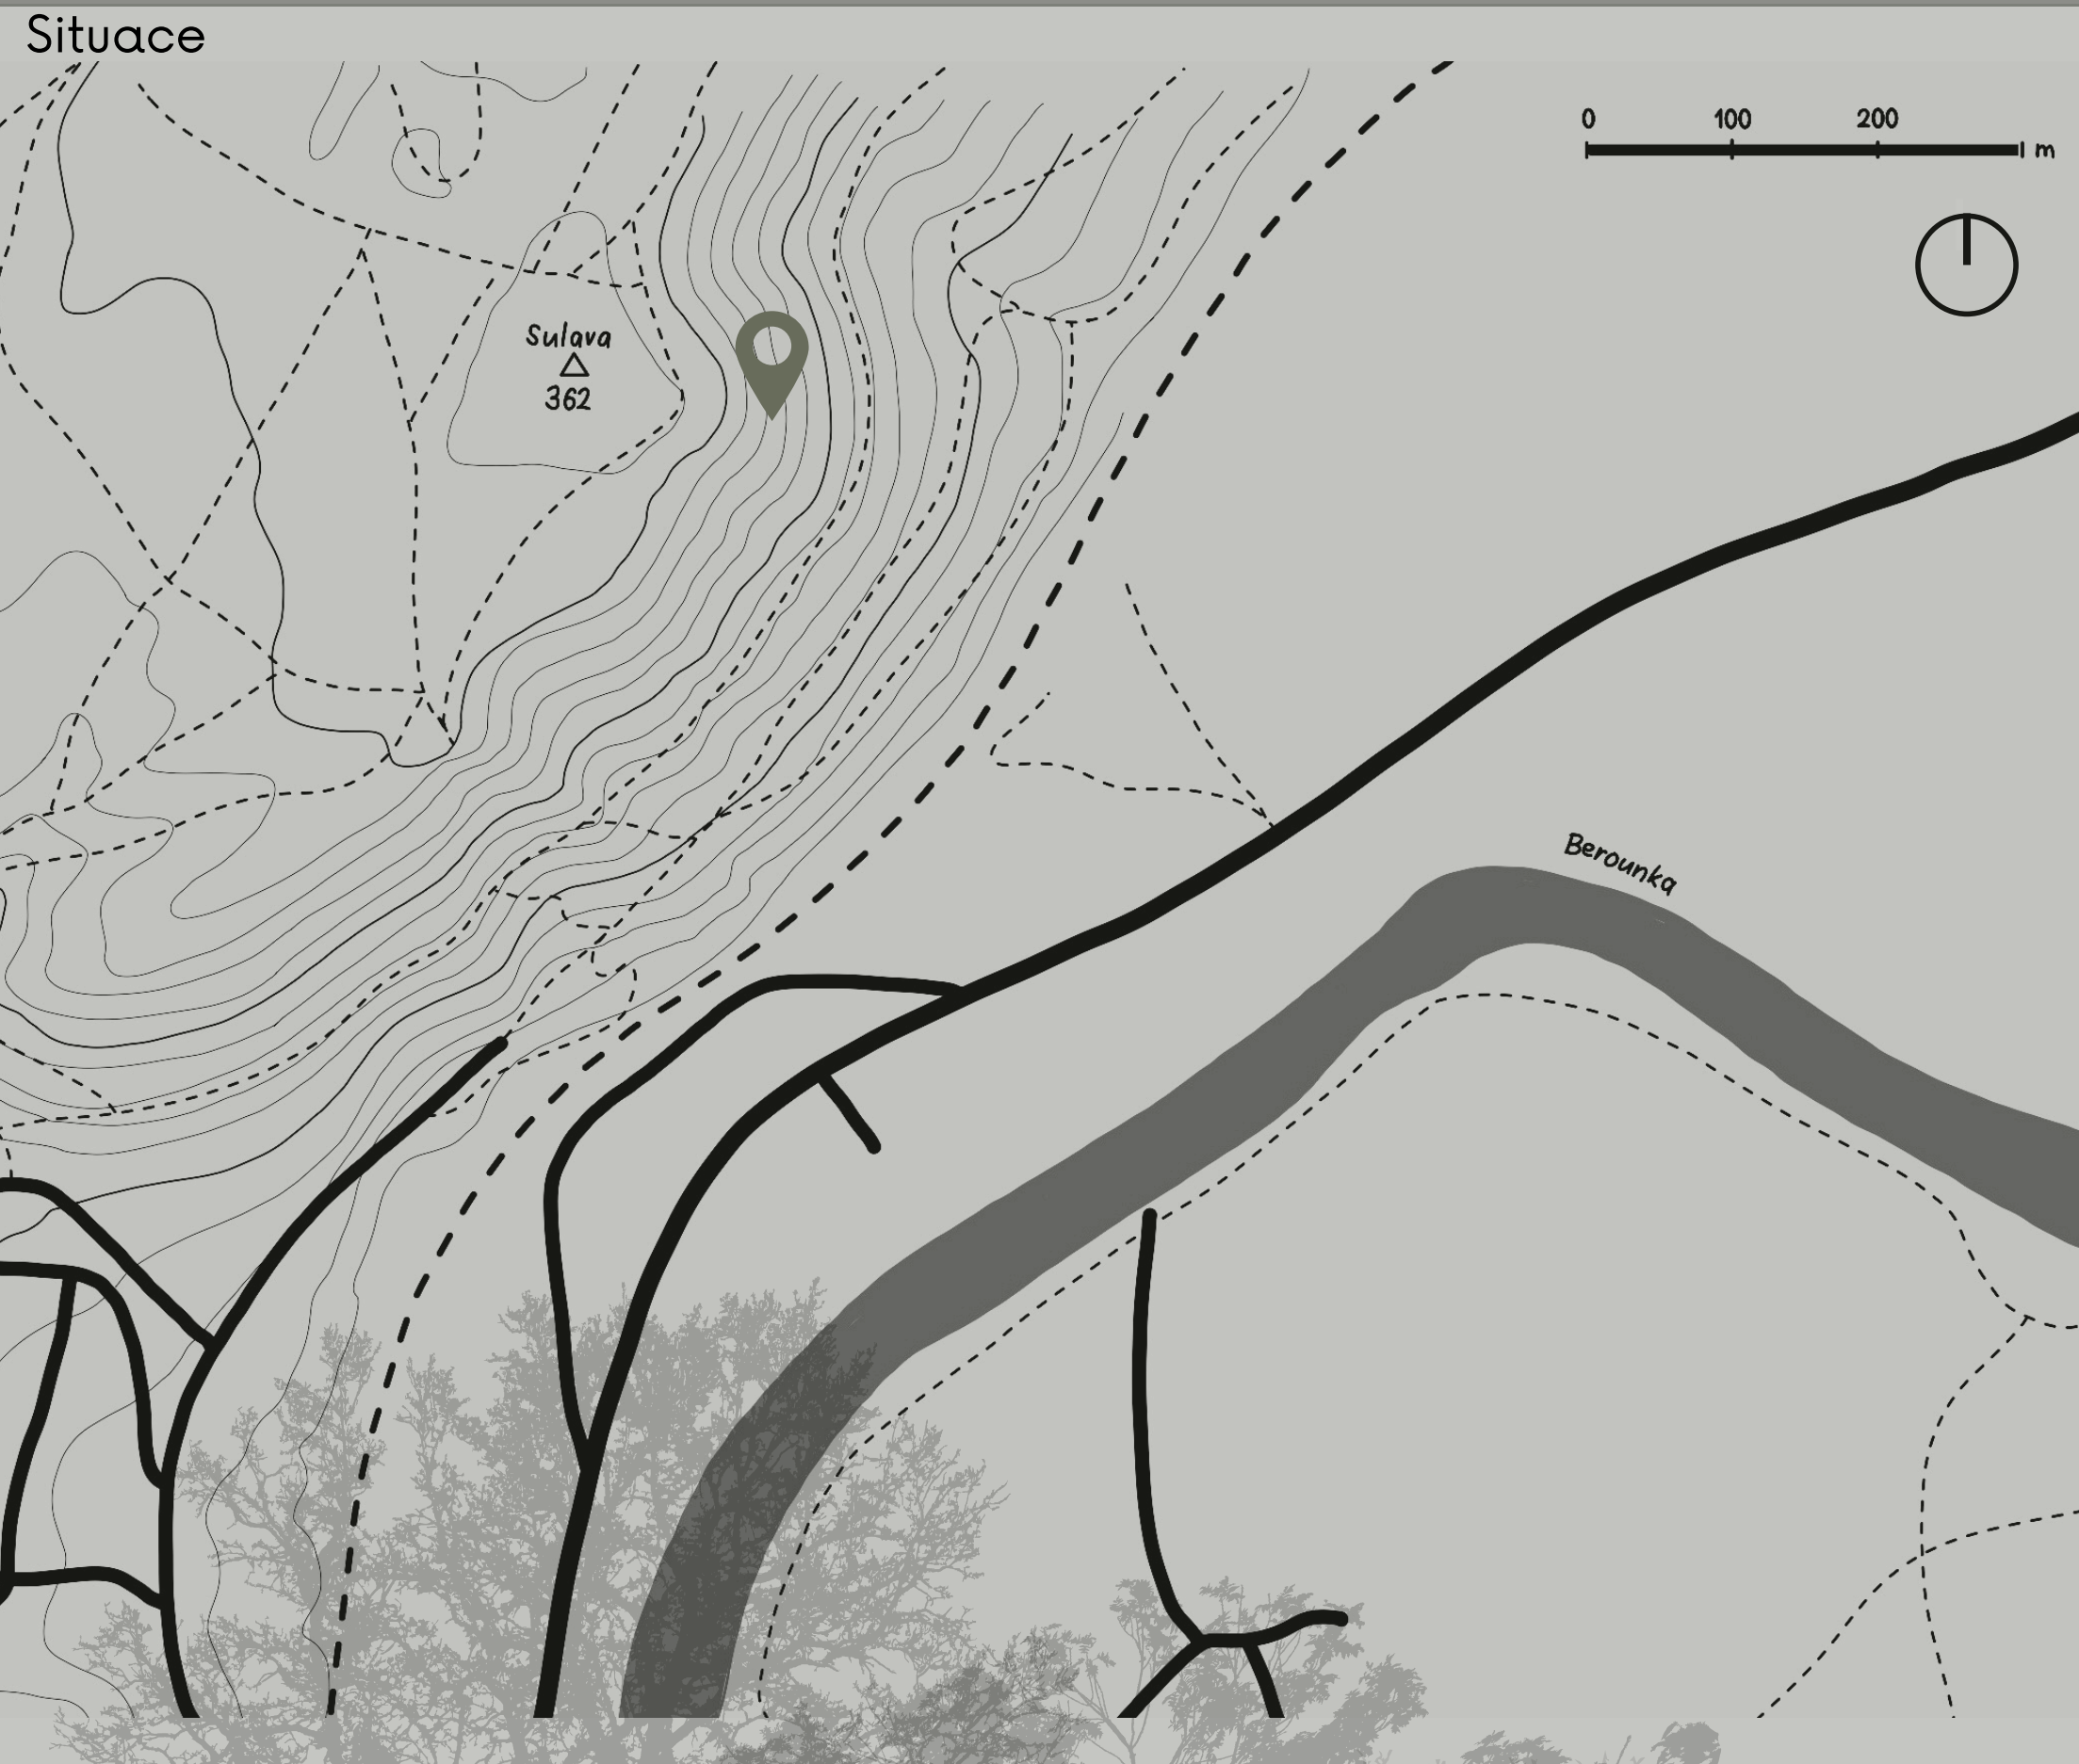


Tichá zastávka

Hana Zvědálková
 ATZI - Ateliér architektonické tvorby I základní
 Ateliér Saurek | Antošová
 A+S | FSV | ČVUT v Praze
 LS | 2025/26

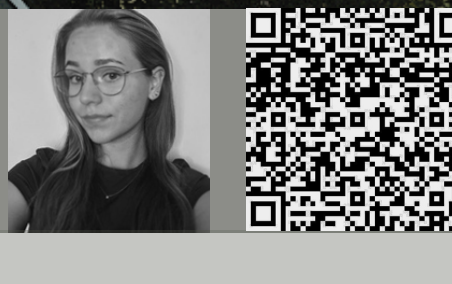




Kontext území

Lokalita objektu se nachází v chráněné krajinné oblasti, což jí dává klidný a nedotčený charakter. Navržený objekt slouží jako útočiště, vyhlídkový bod a tiché místo k zastavení uprostřed přírody. Cílem bylo vytvořit místo klidu a propojit ho s okolní krajinou, které návštěvníkovi umožní na chvíli se pozastavit a soustředit se na klid okolí. Architektonická forma reaguje na svazité terén a otvírá se směrem k širokému údolí.

Celý návrh je postaven na dynamice vyhlídkových ploch, které bezpečně vedou člověka do volného prostoru nad svahem. Objekt je rozdělen do tří výškových úrovní, které kopírují přirozený sklon terénu. Vstupní schody plynule navazují na stávající lesní cestu a vedou návštěvníka skrze koruny stromů k jednotlivým bodům zastavení. Spodní dvě úrovně nabízí kryté zázemí pro odpočinek, zatímco nejvyšší platforma je koncipována jako otevřená vyhlídková terasa. Právě odtud se otevírá nerušený výhled na řeku Berounku a blízké Černošice.



Detail ukotvení skleněného zábradlí

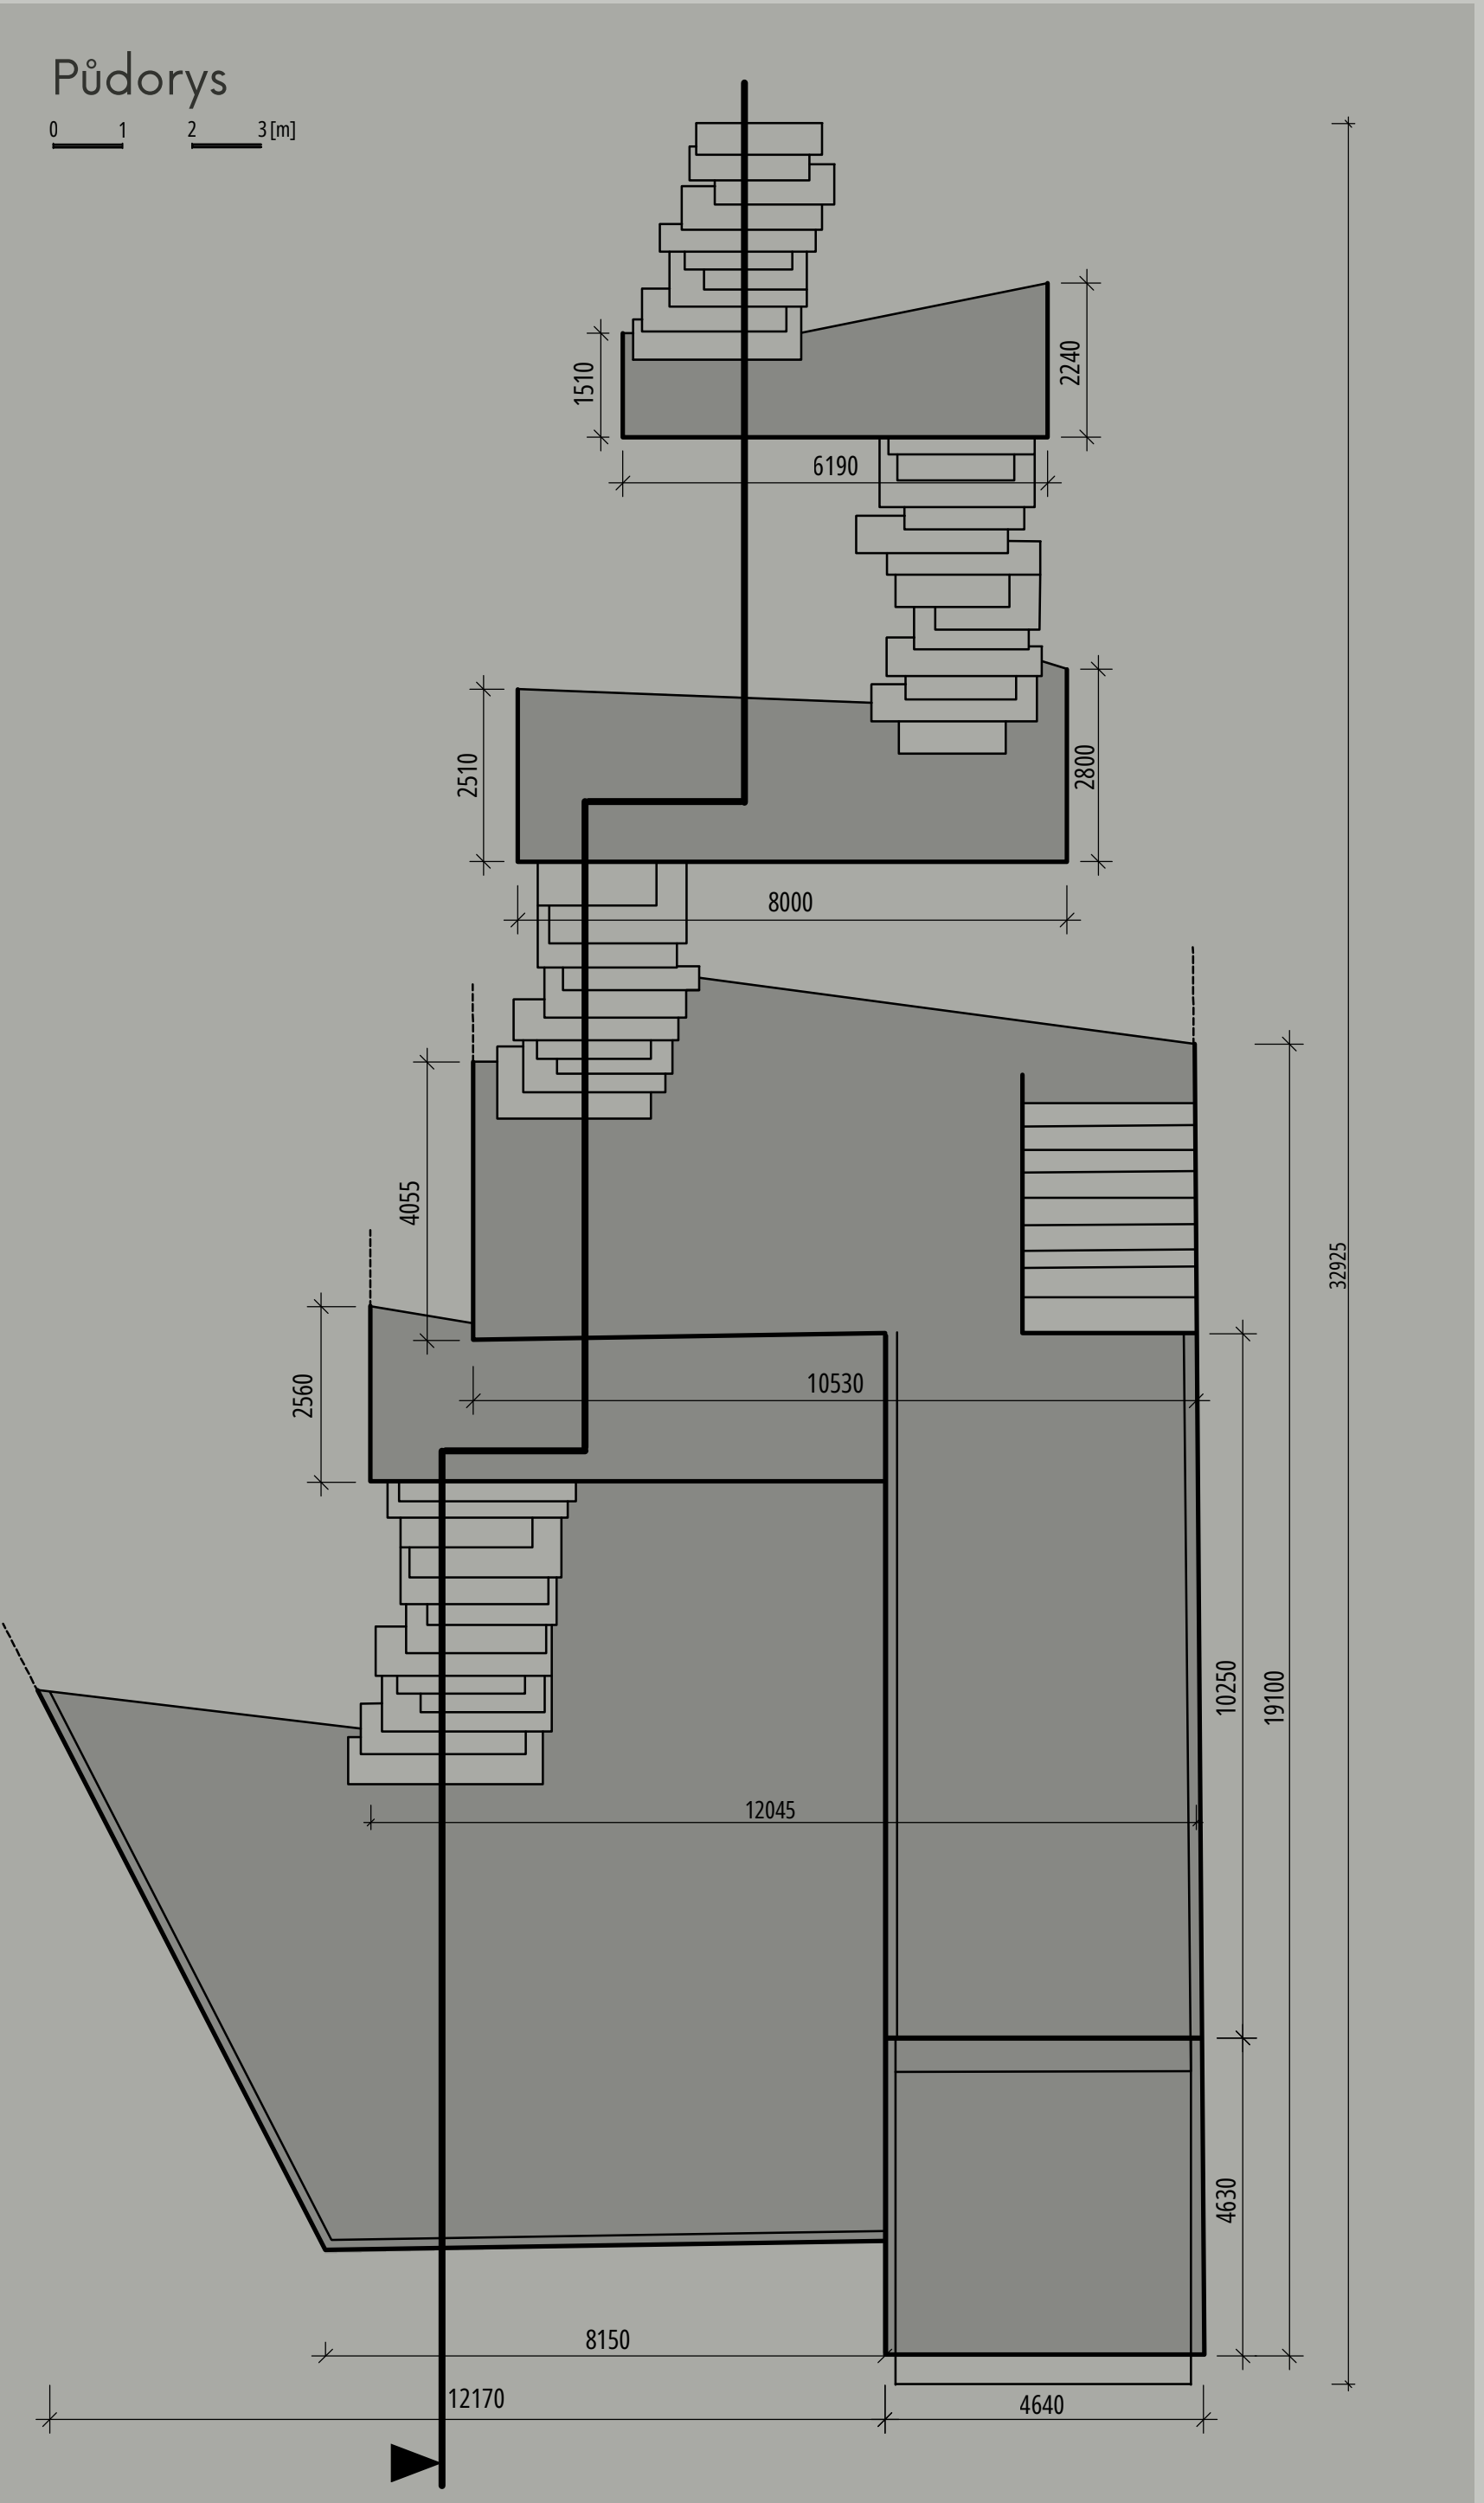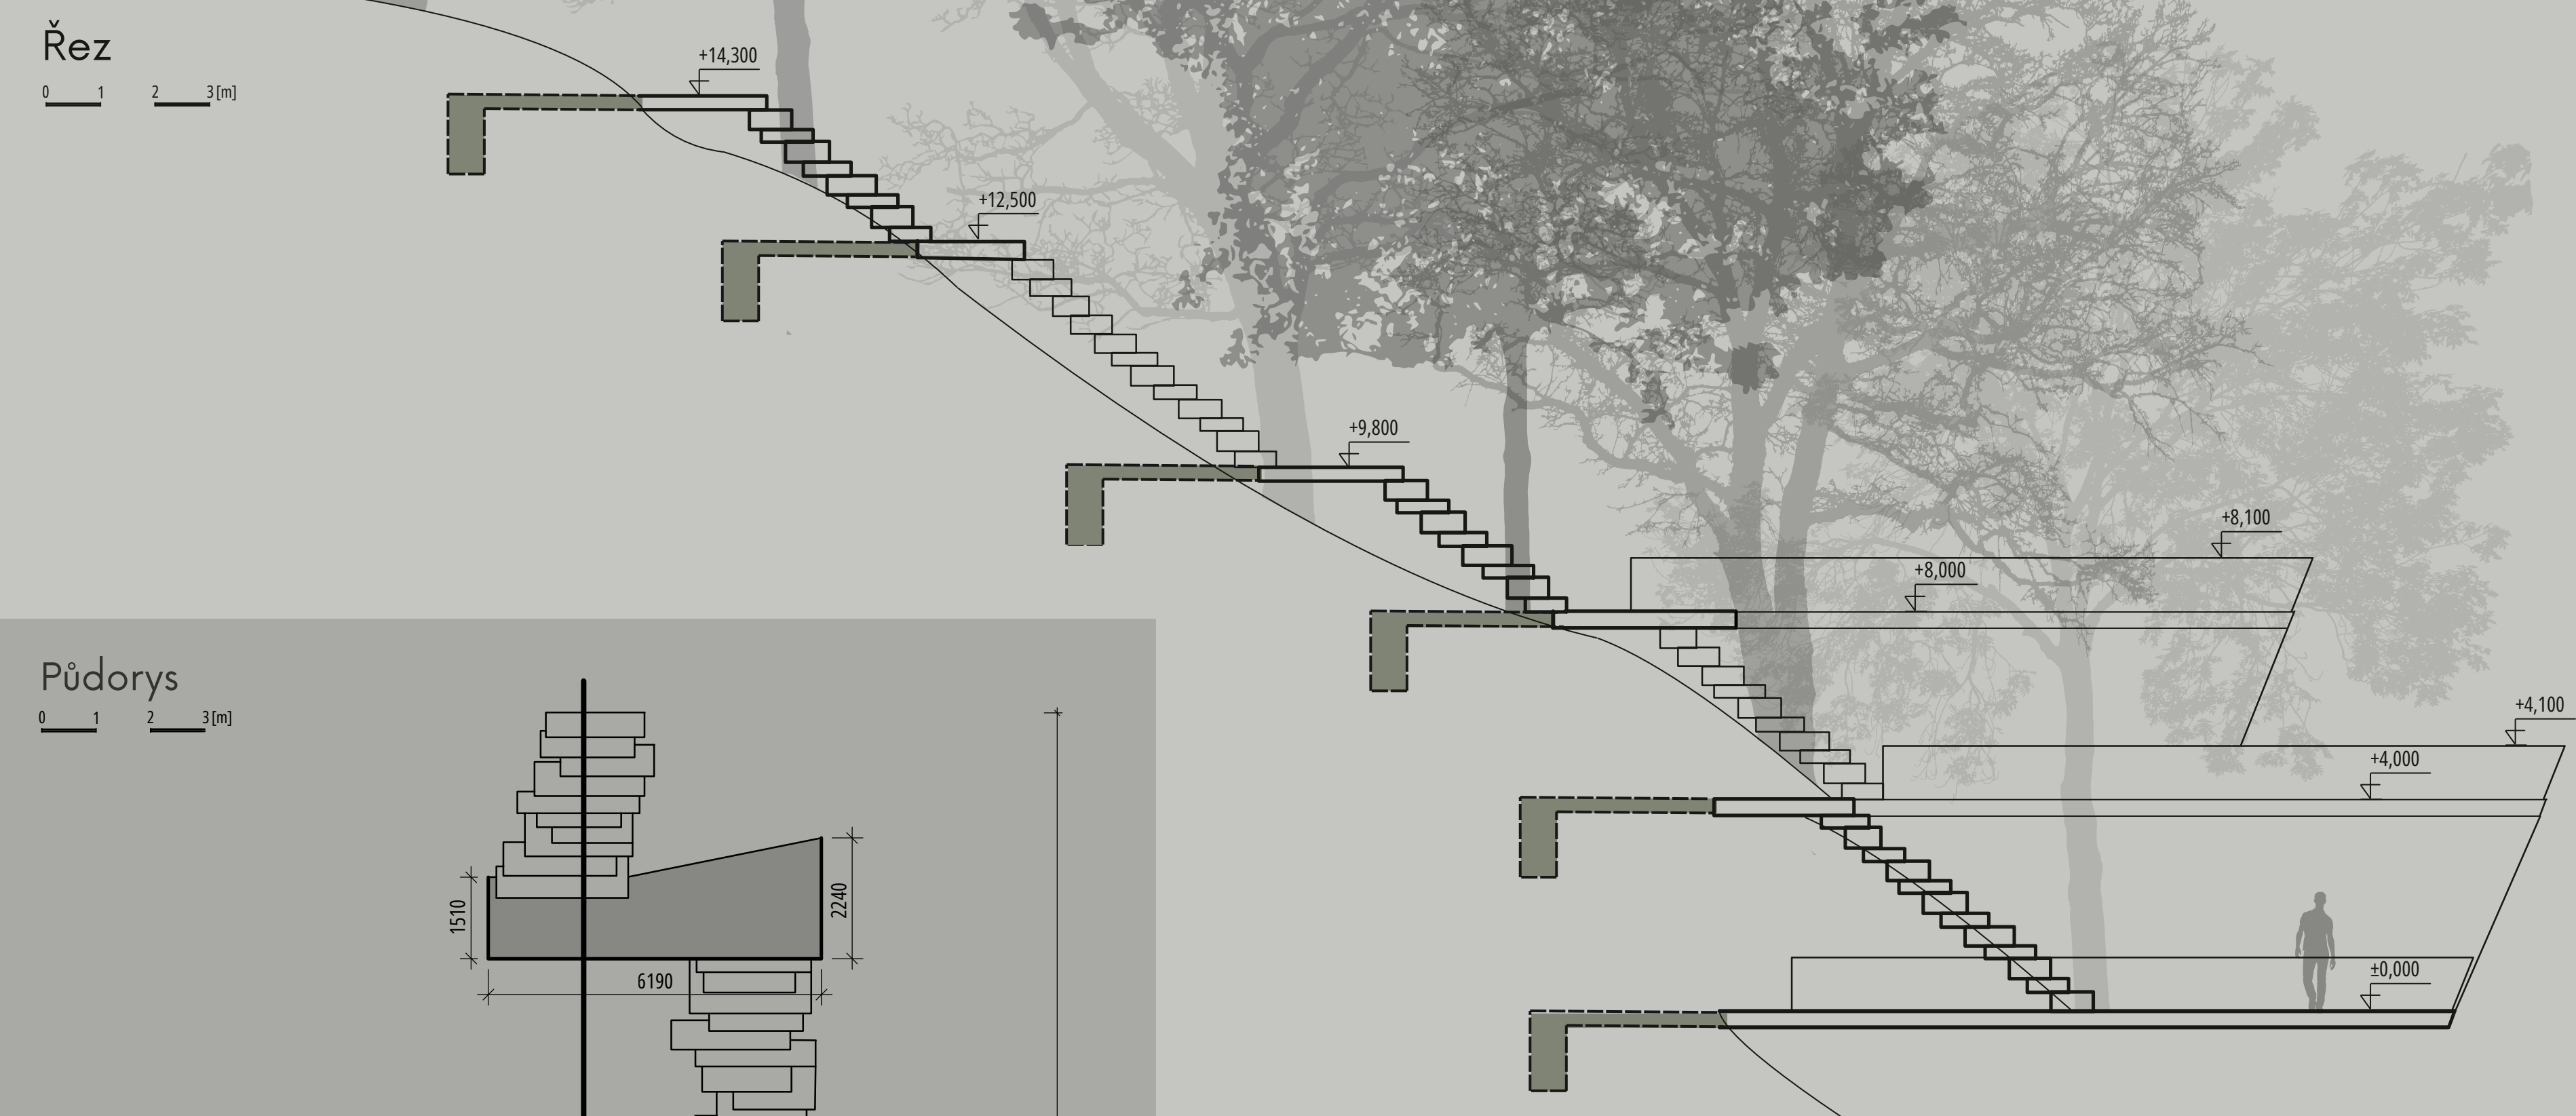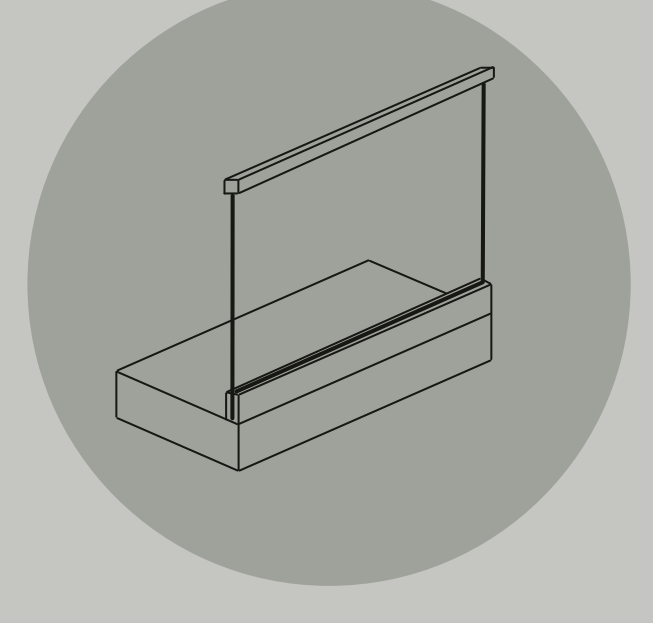

Čelní pohled

