


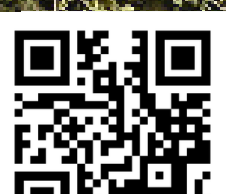

ATELIÉR ŠOUREK - ANTOŠOVÁ

129ATZ1 - LS 2025/26

VERONIKA KUŘÍKOVÁ
A+S Fsv ČVUT v PRAZE




ÚKRYT NA SULAVĚ

Lokace:
Můj navržený objekt je situován na vrcholu Sulavy mezi pražskými Černošicemi a Radošínem. Místo je přístupné výhradně pěší chůzí po červené turistické trase přímo z Radošína. Zásadním faktorem pro návrh objektu byla orientace svahu, která nabízí panoramatické výhledy do údolí Berounky a na nedaleké Černošice. Cílem návrhu bylo tyto výhledy využít bez vizuálního narušení okolní přírody.


Koncept:
Při návrhu konceptu jsem vycházela s principu částečného zapuštění objektu do terénu, díky kterému se stává jeho součástí. Jednoduchým geometrickým tvarem navádím návštěvníka směrem k výhledu a dále do objektu, jehož střecha by v případě nepříznivé počasí posloužila jako útočiště.

Materiálové řešení:
Primárním konstrukčním i estetickým prvkem je světlý pohledový beton, který podtrhává geometrický tvar navrženého objektu. Jako bezpečnostní prvek jsem zvolila skleněné zábradlí, které svou funkcí neruší navrženou architekturu. Monolitický blok schodů zároveň slouží jako pevný základ vyvažující vykonzolovanou desku.



Řez B-B' (1:75)

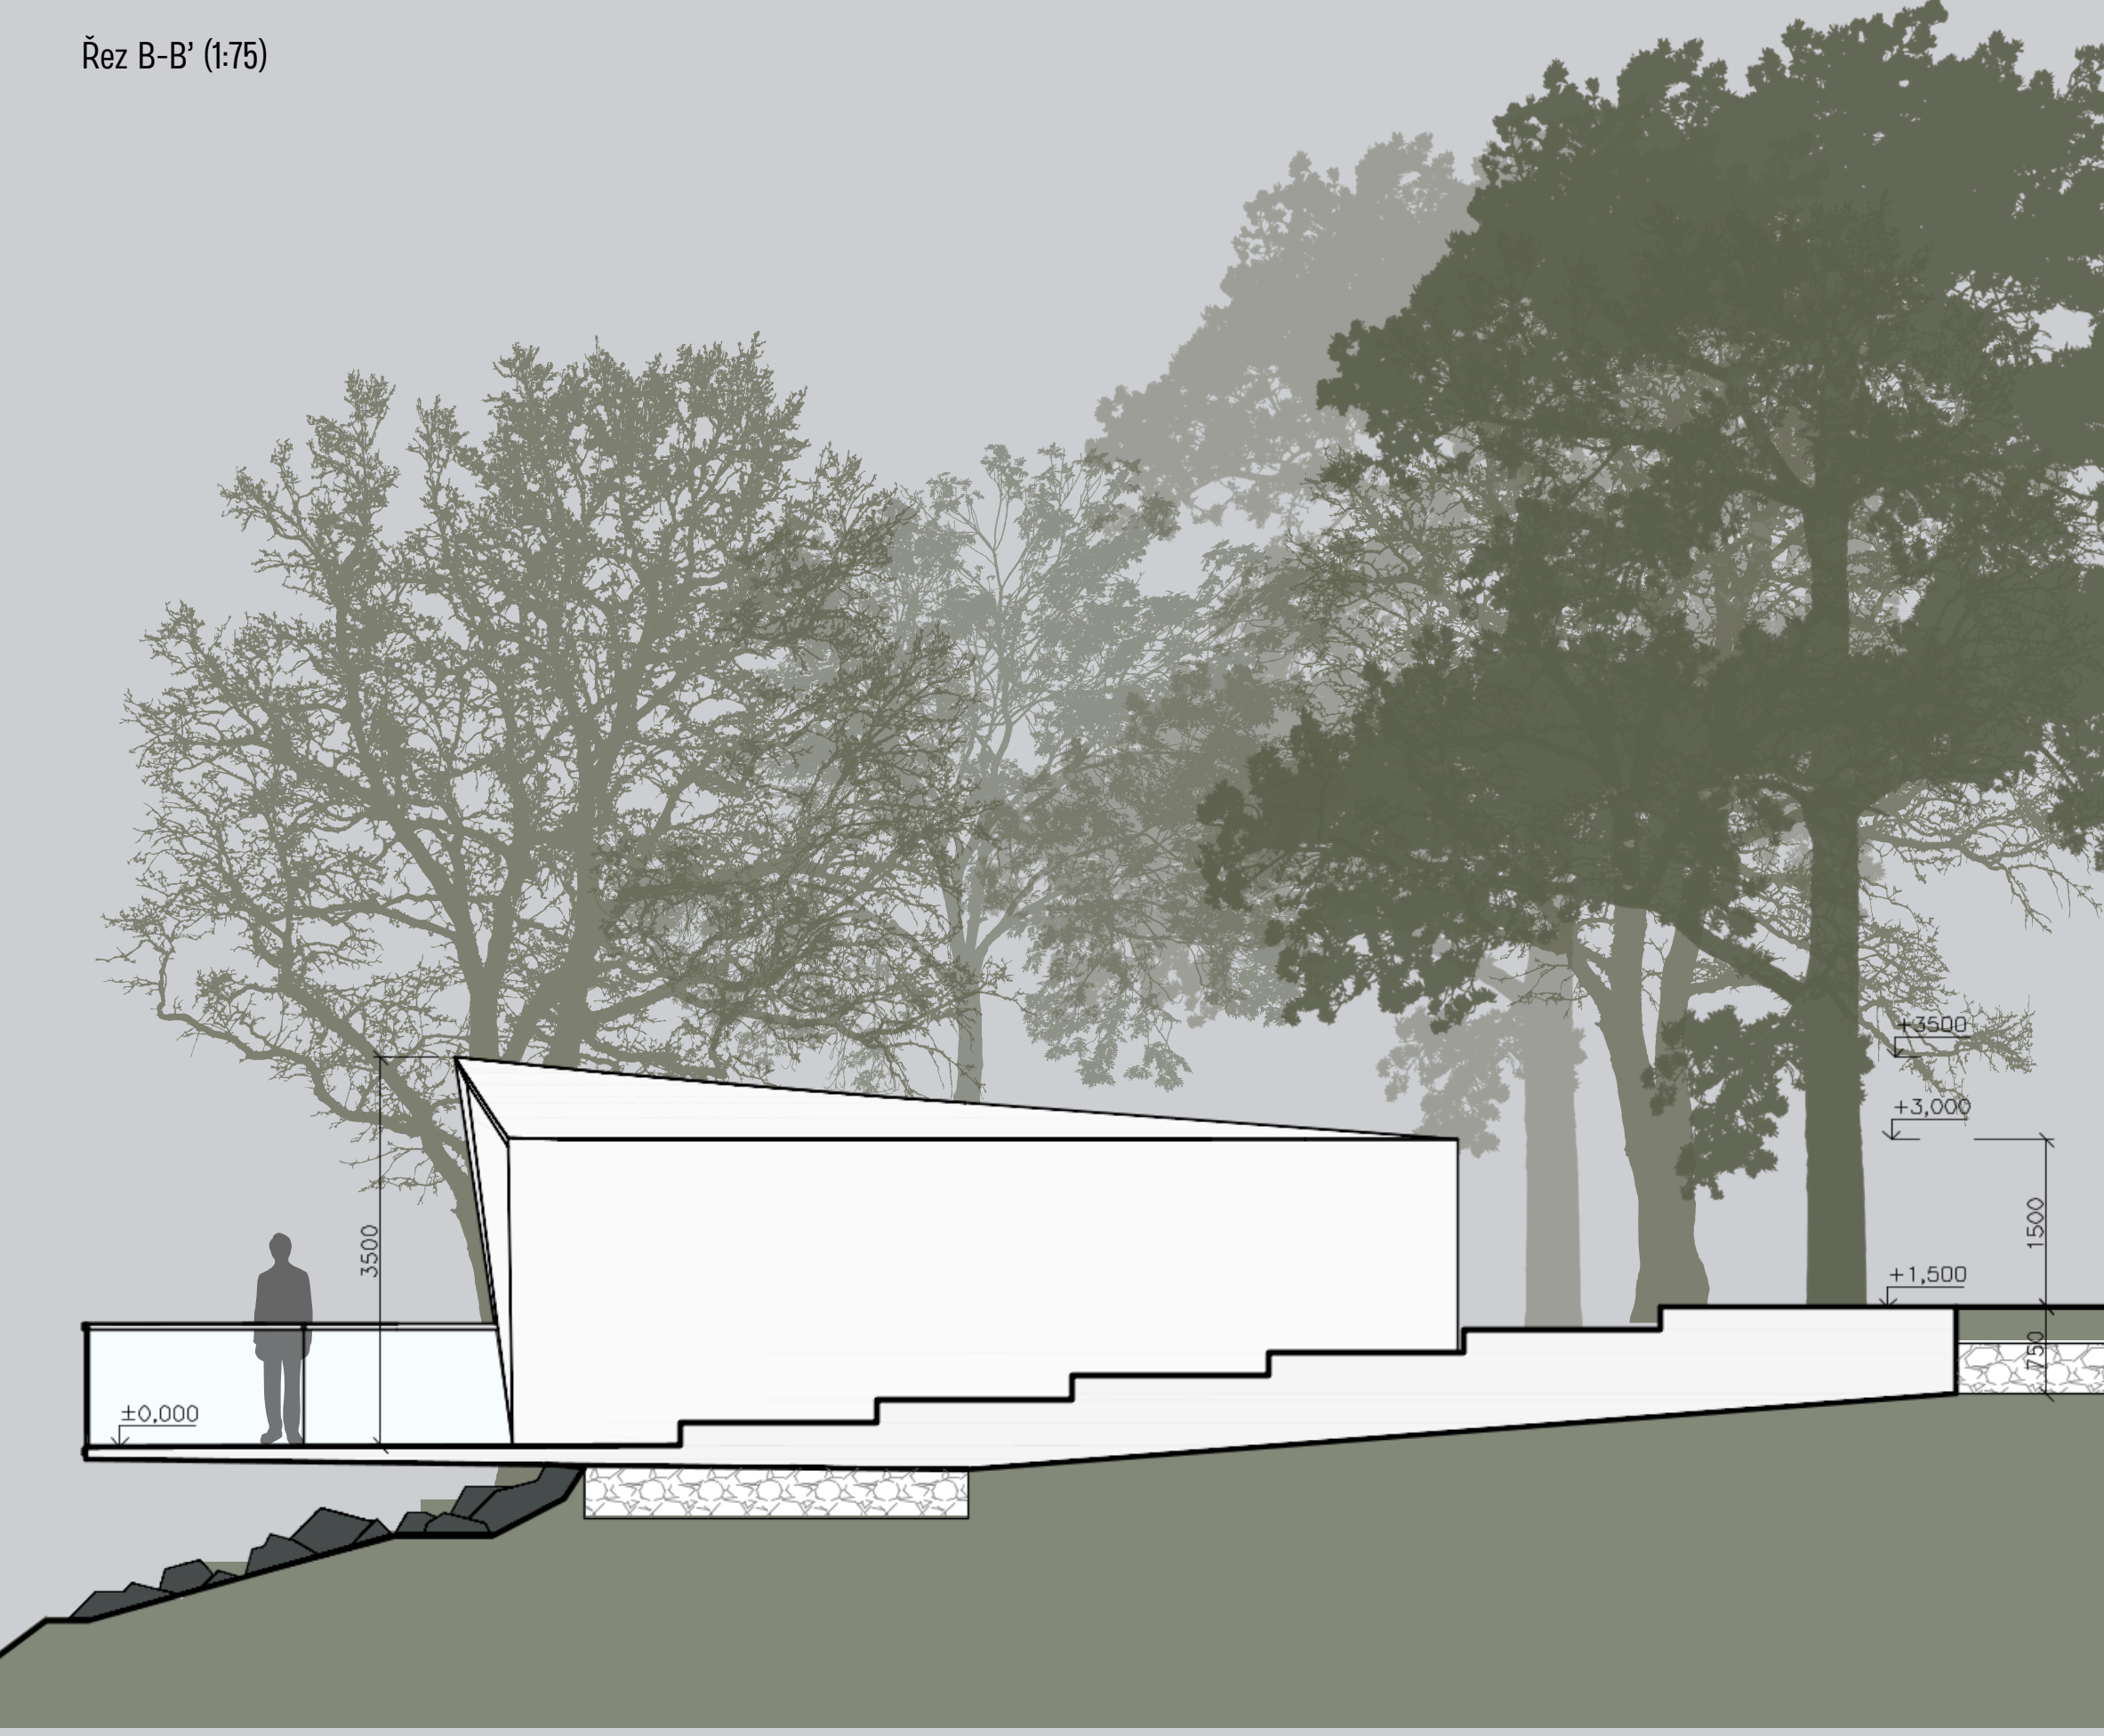

Půdorys (1:75)

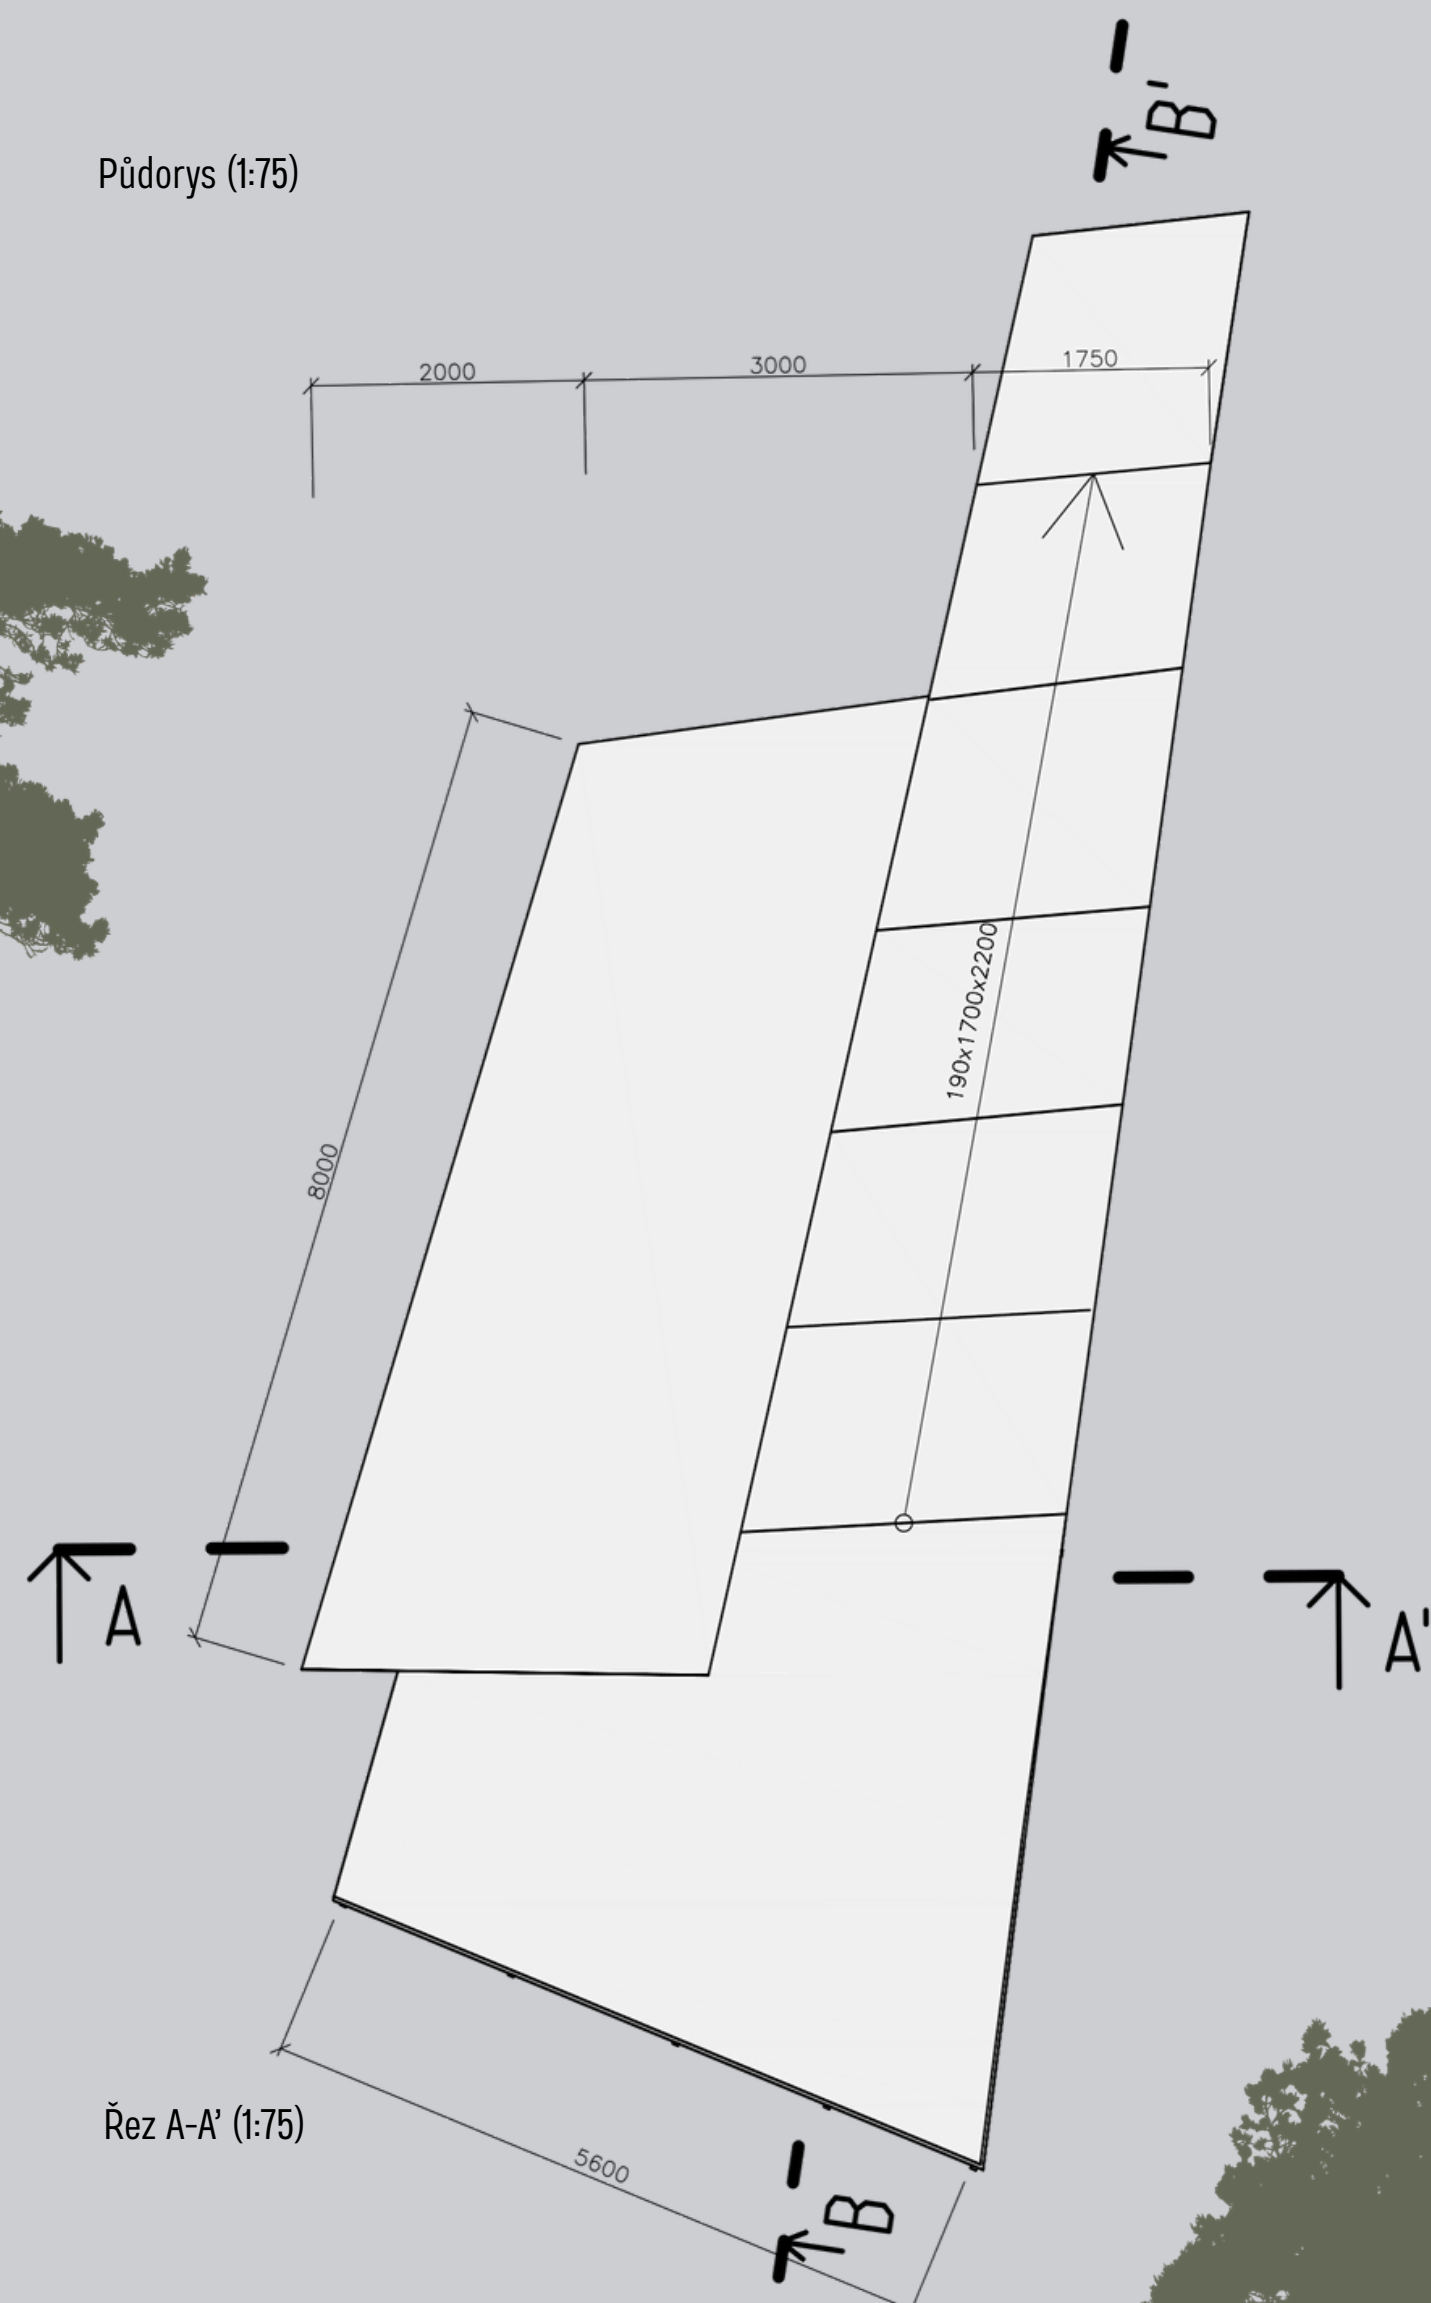

Pohled (1:75)

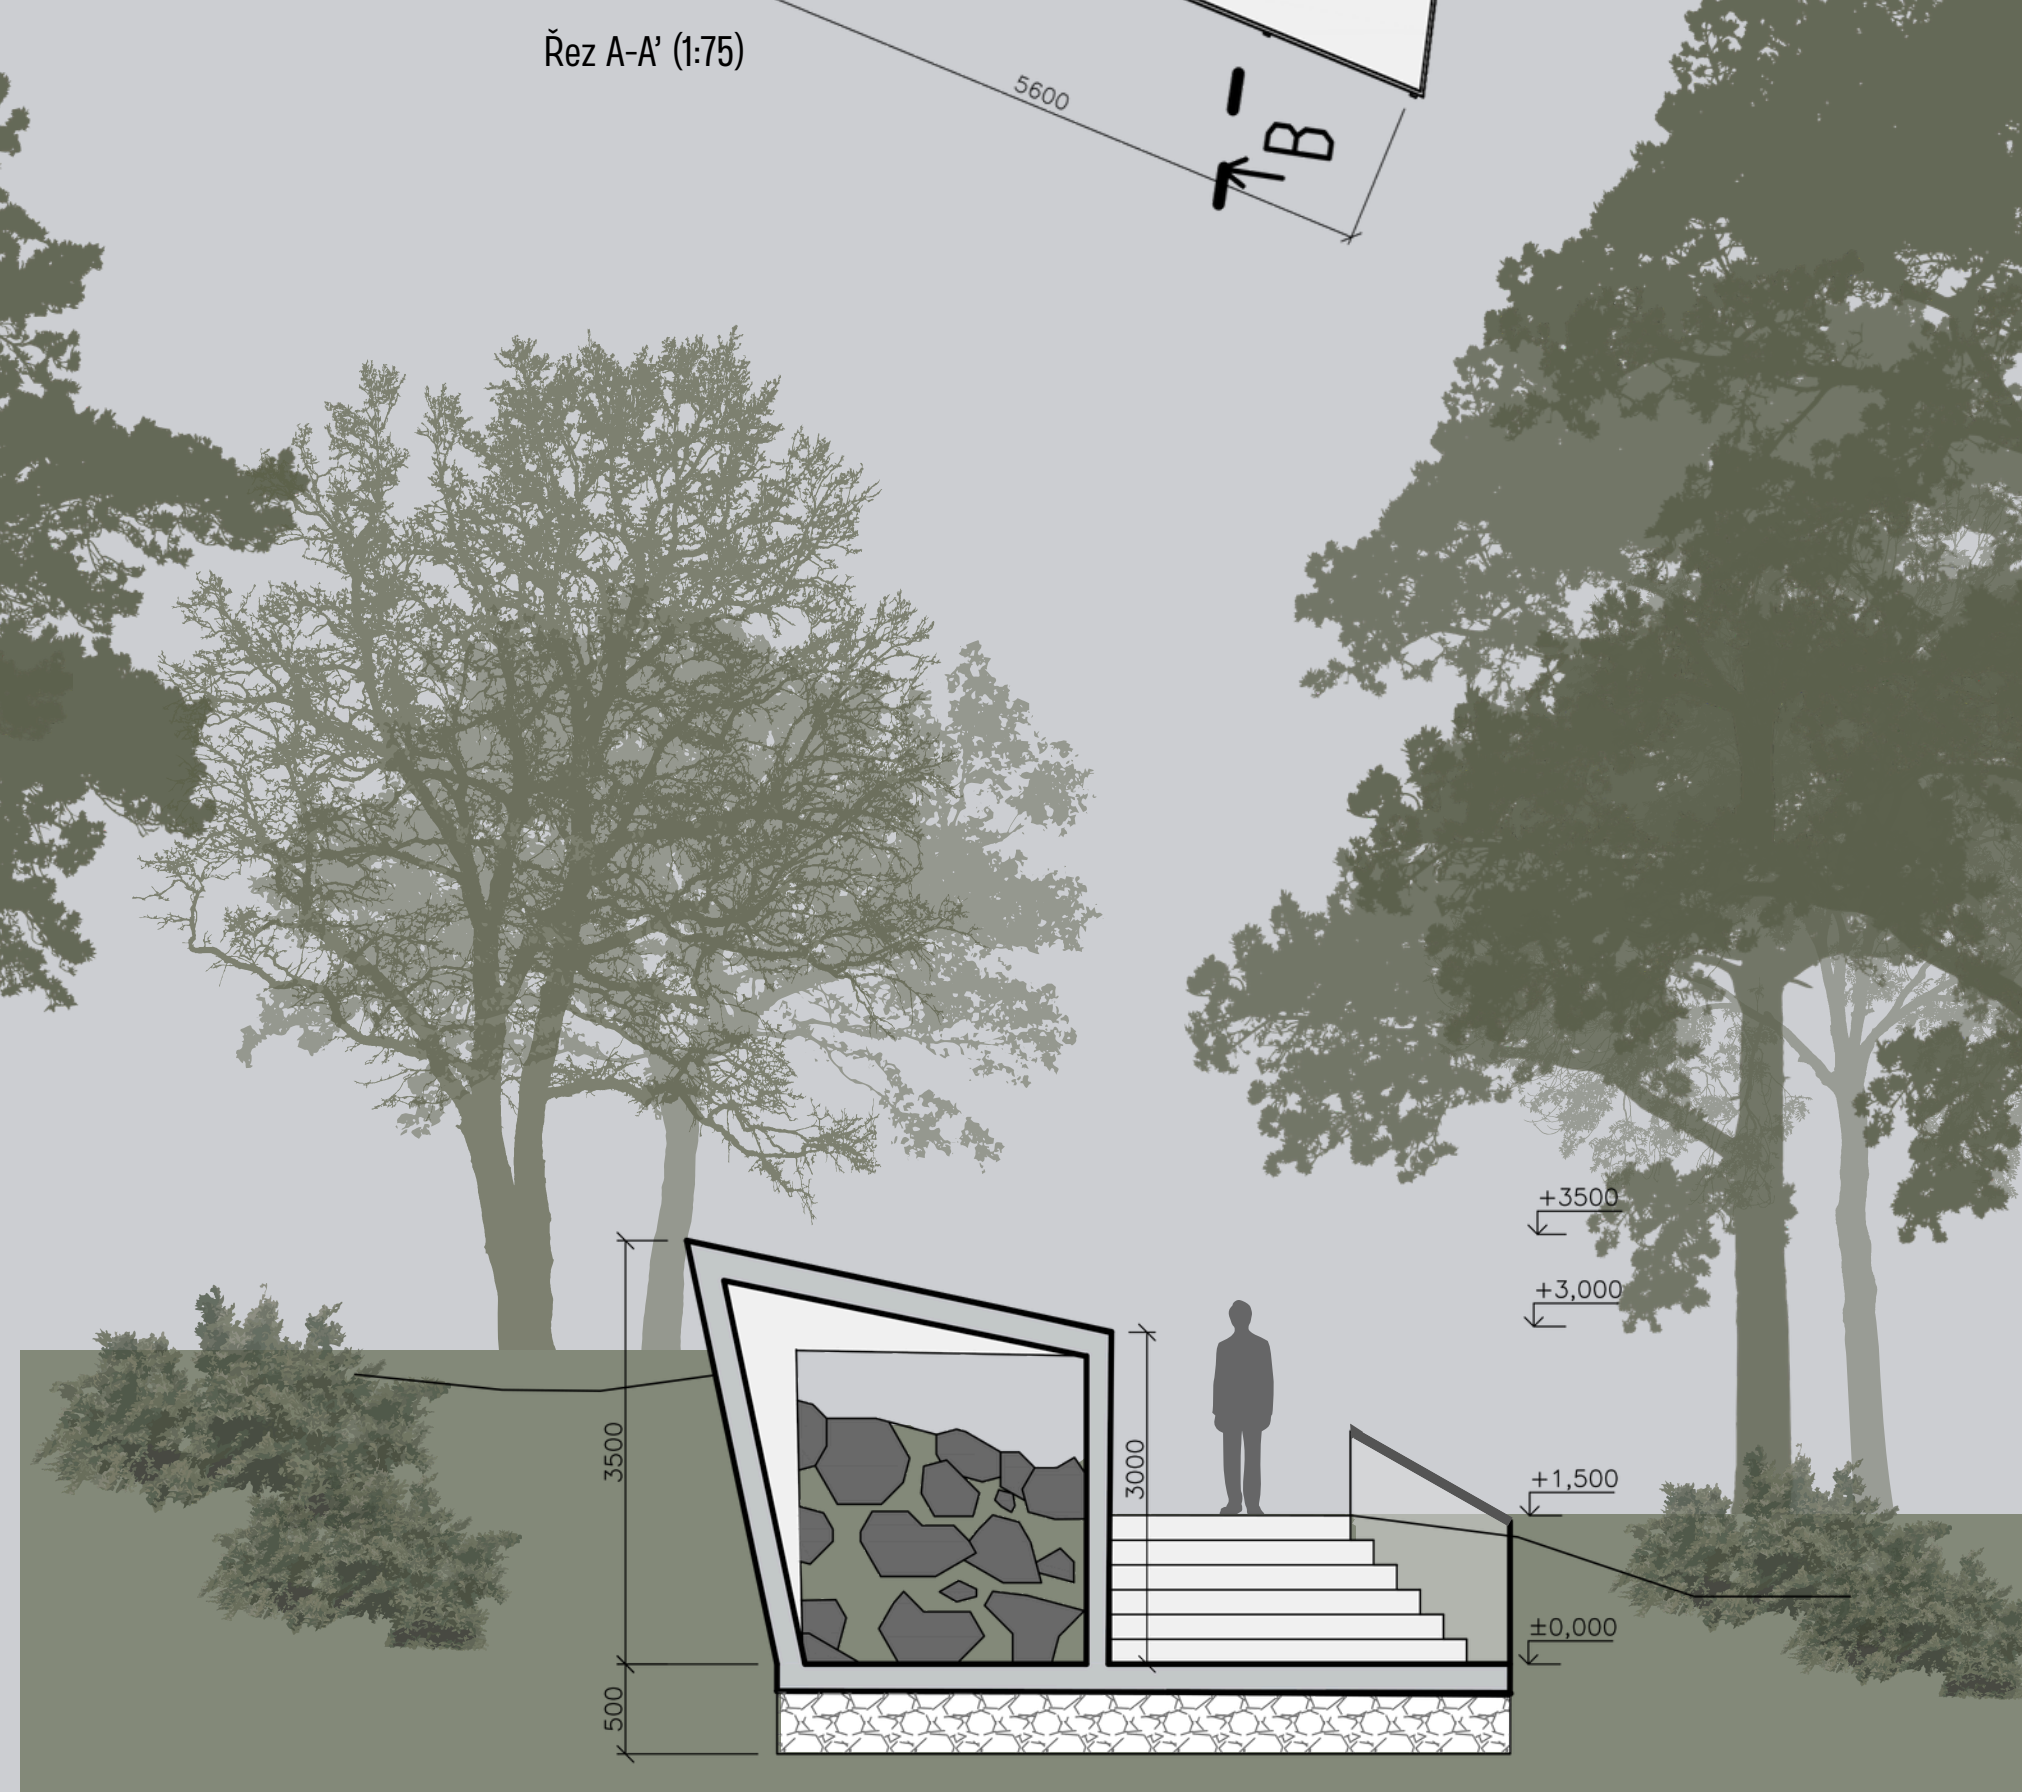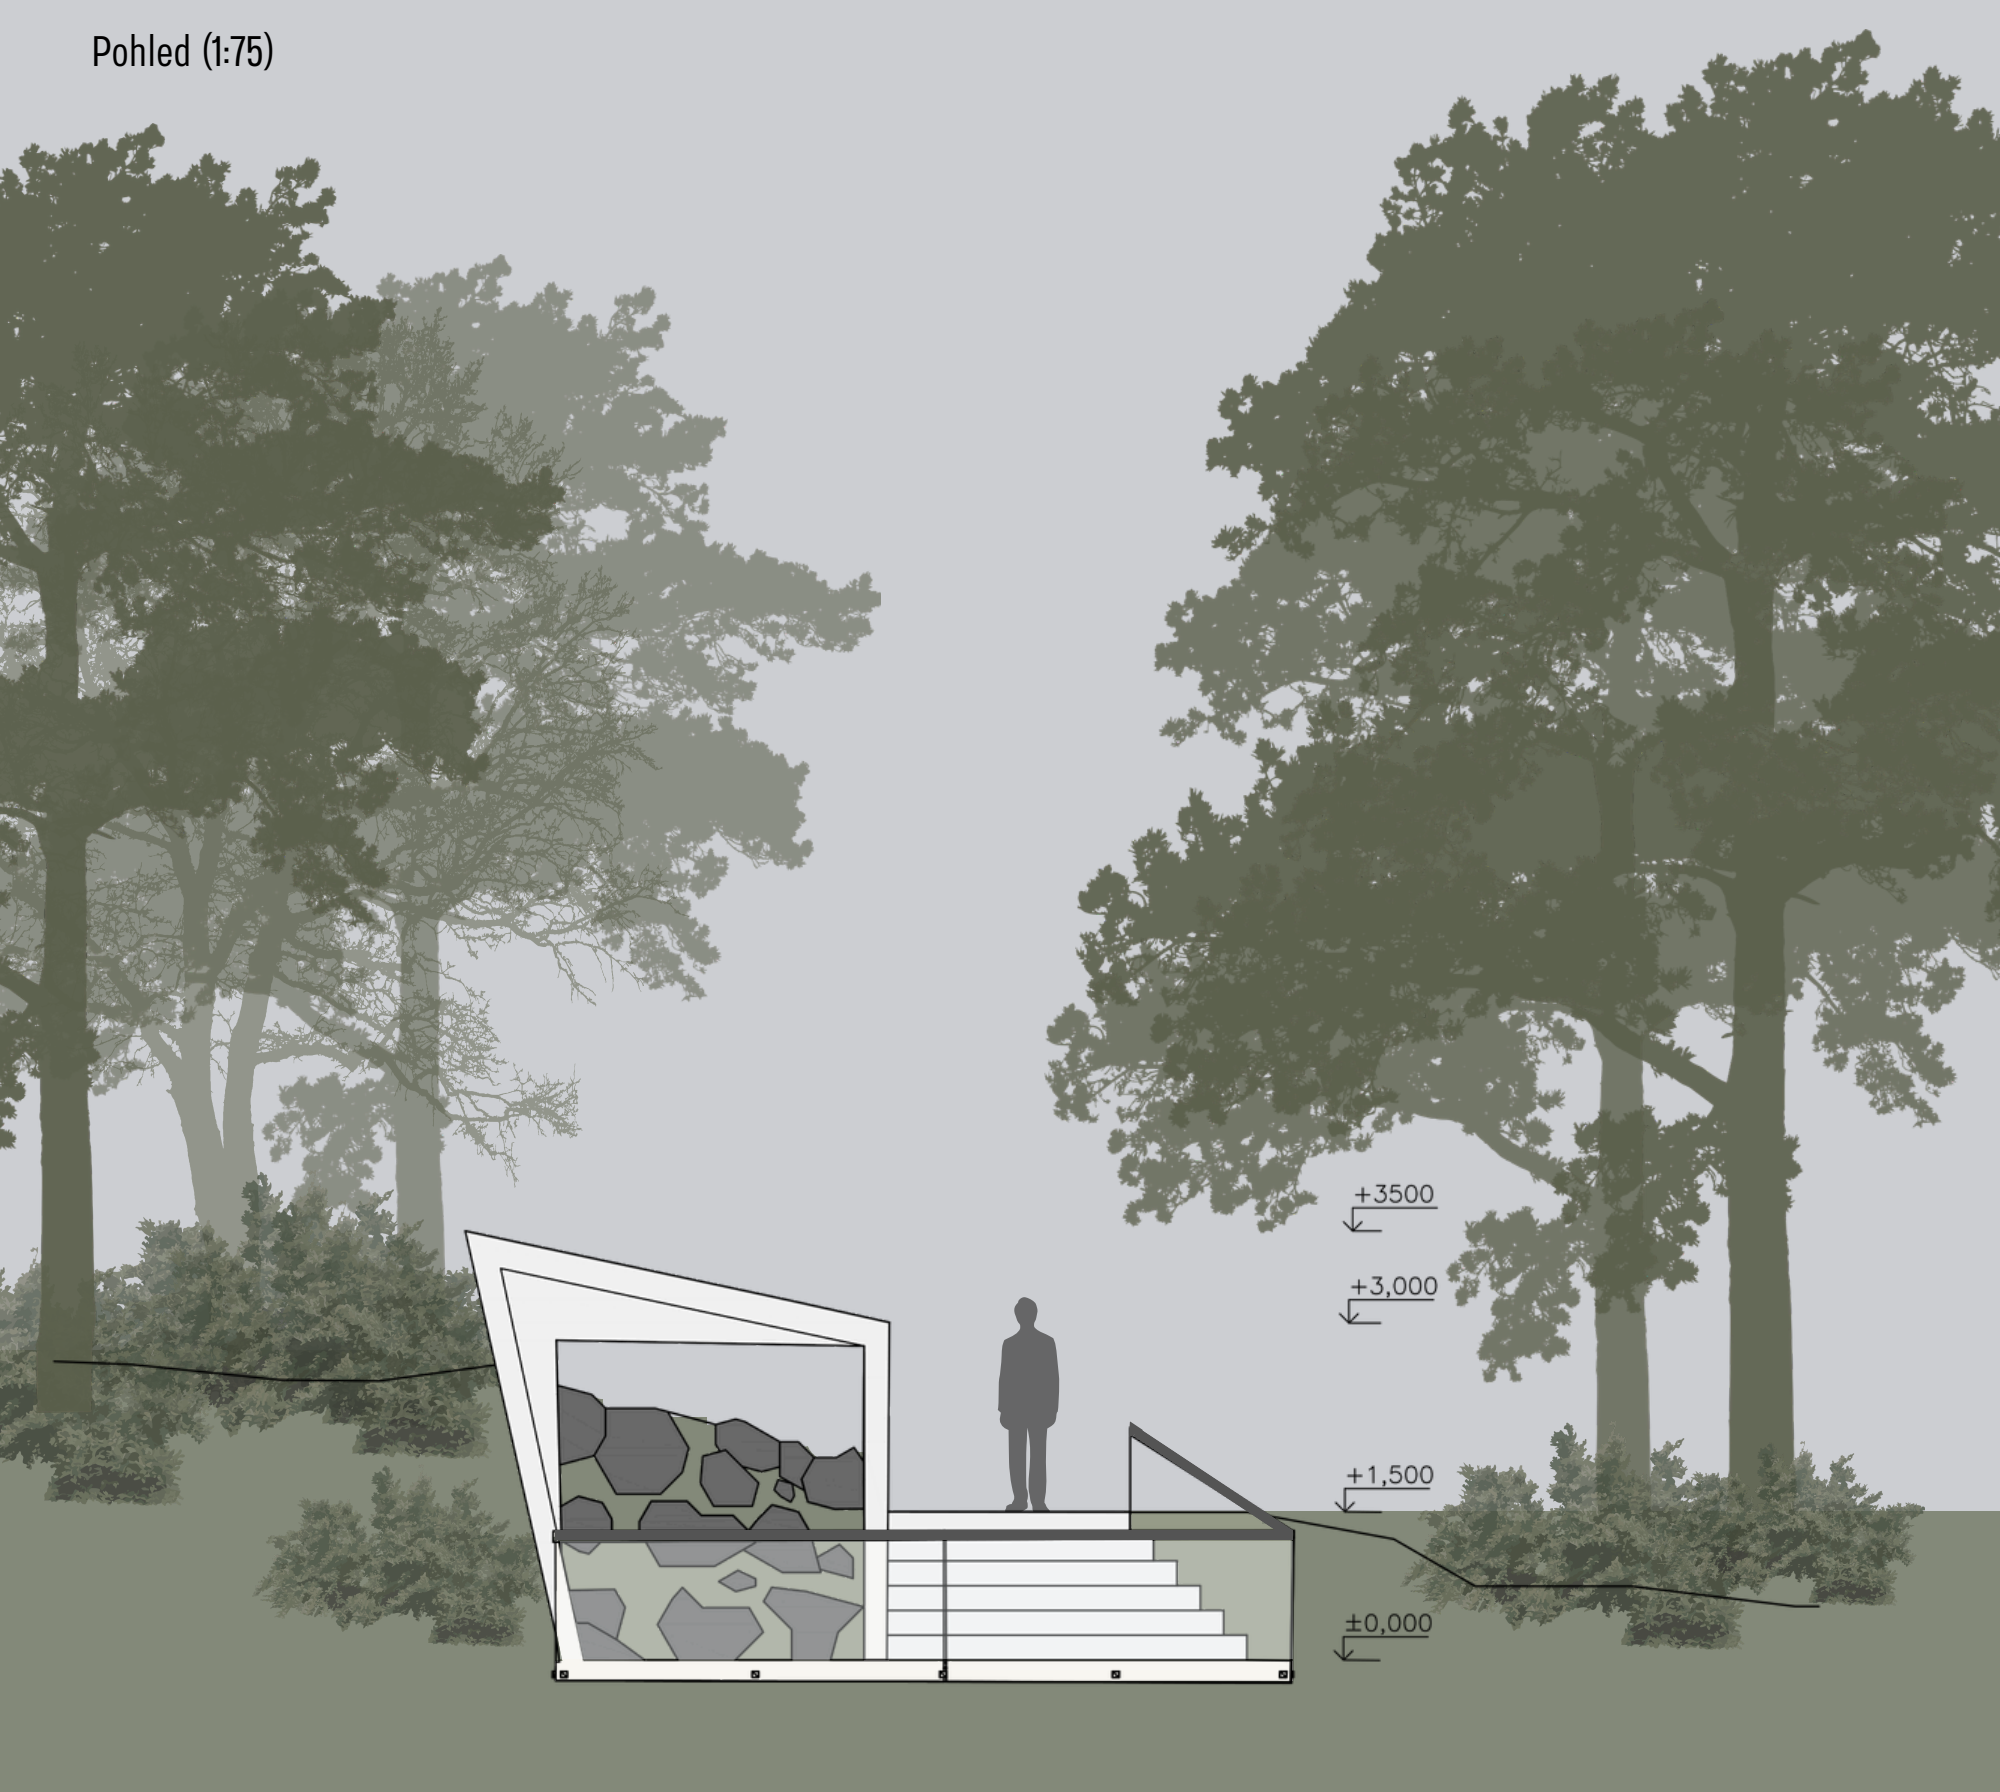

Fotografie:

