



VSTUPNÍ PAVILON DO KAMPUSU DEJVICE




Kampus Dejvice, Praha

ATELIÉR GLEICH - DVOŘÁK

A+S, ATZ1, LS 2026

katedra architektury, FSv ČVUT v Praze

ANNA STEPANETS

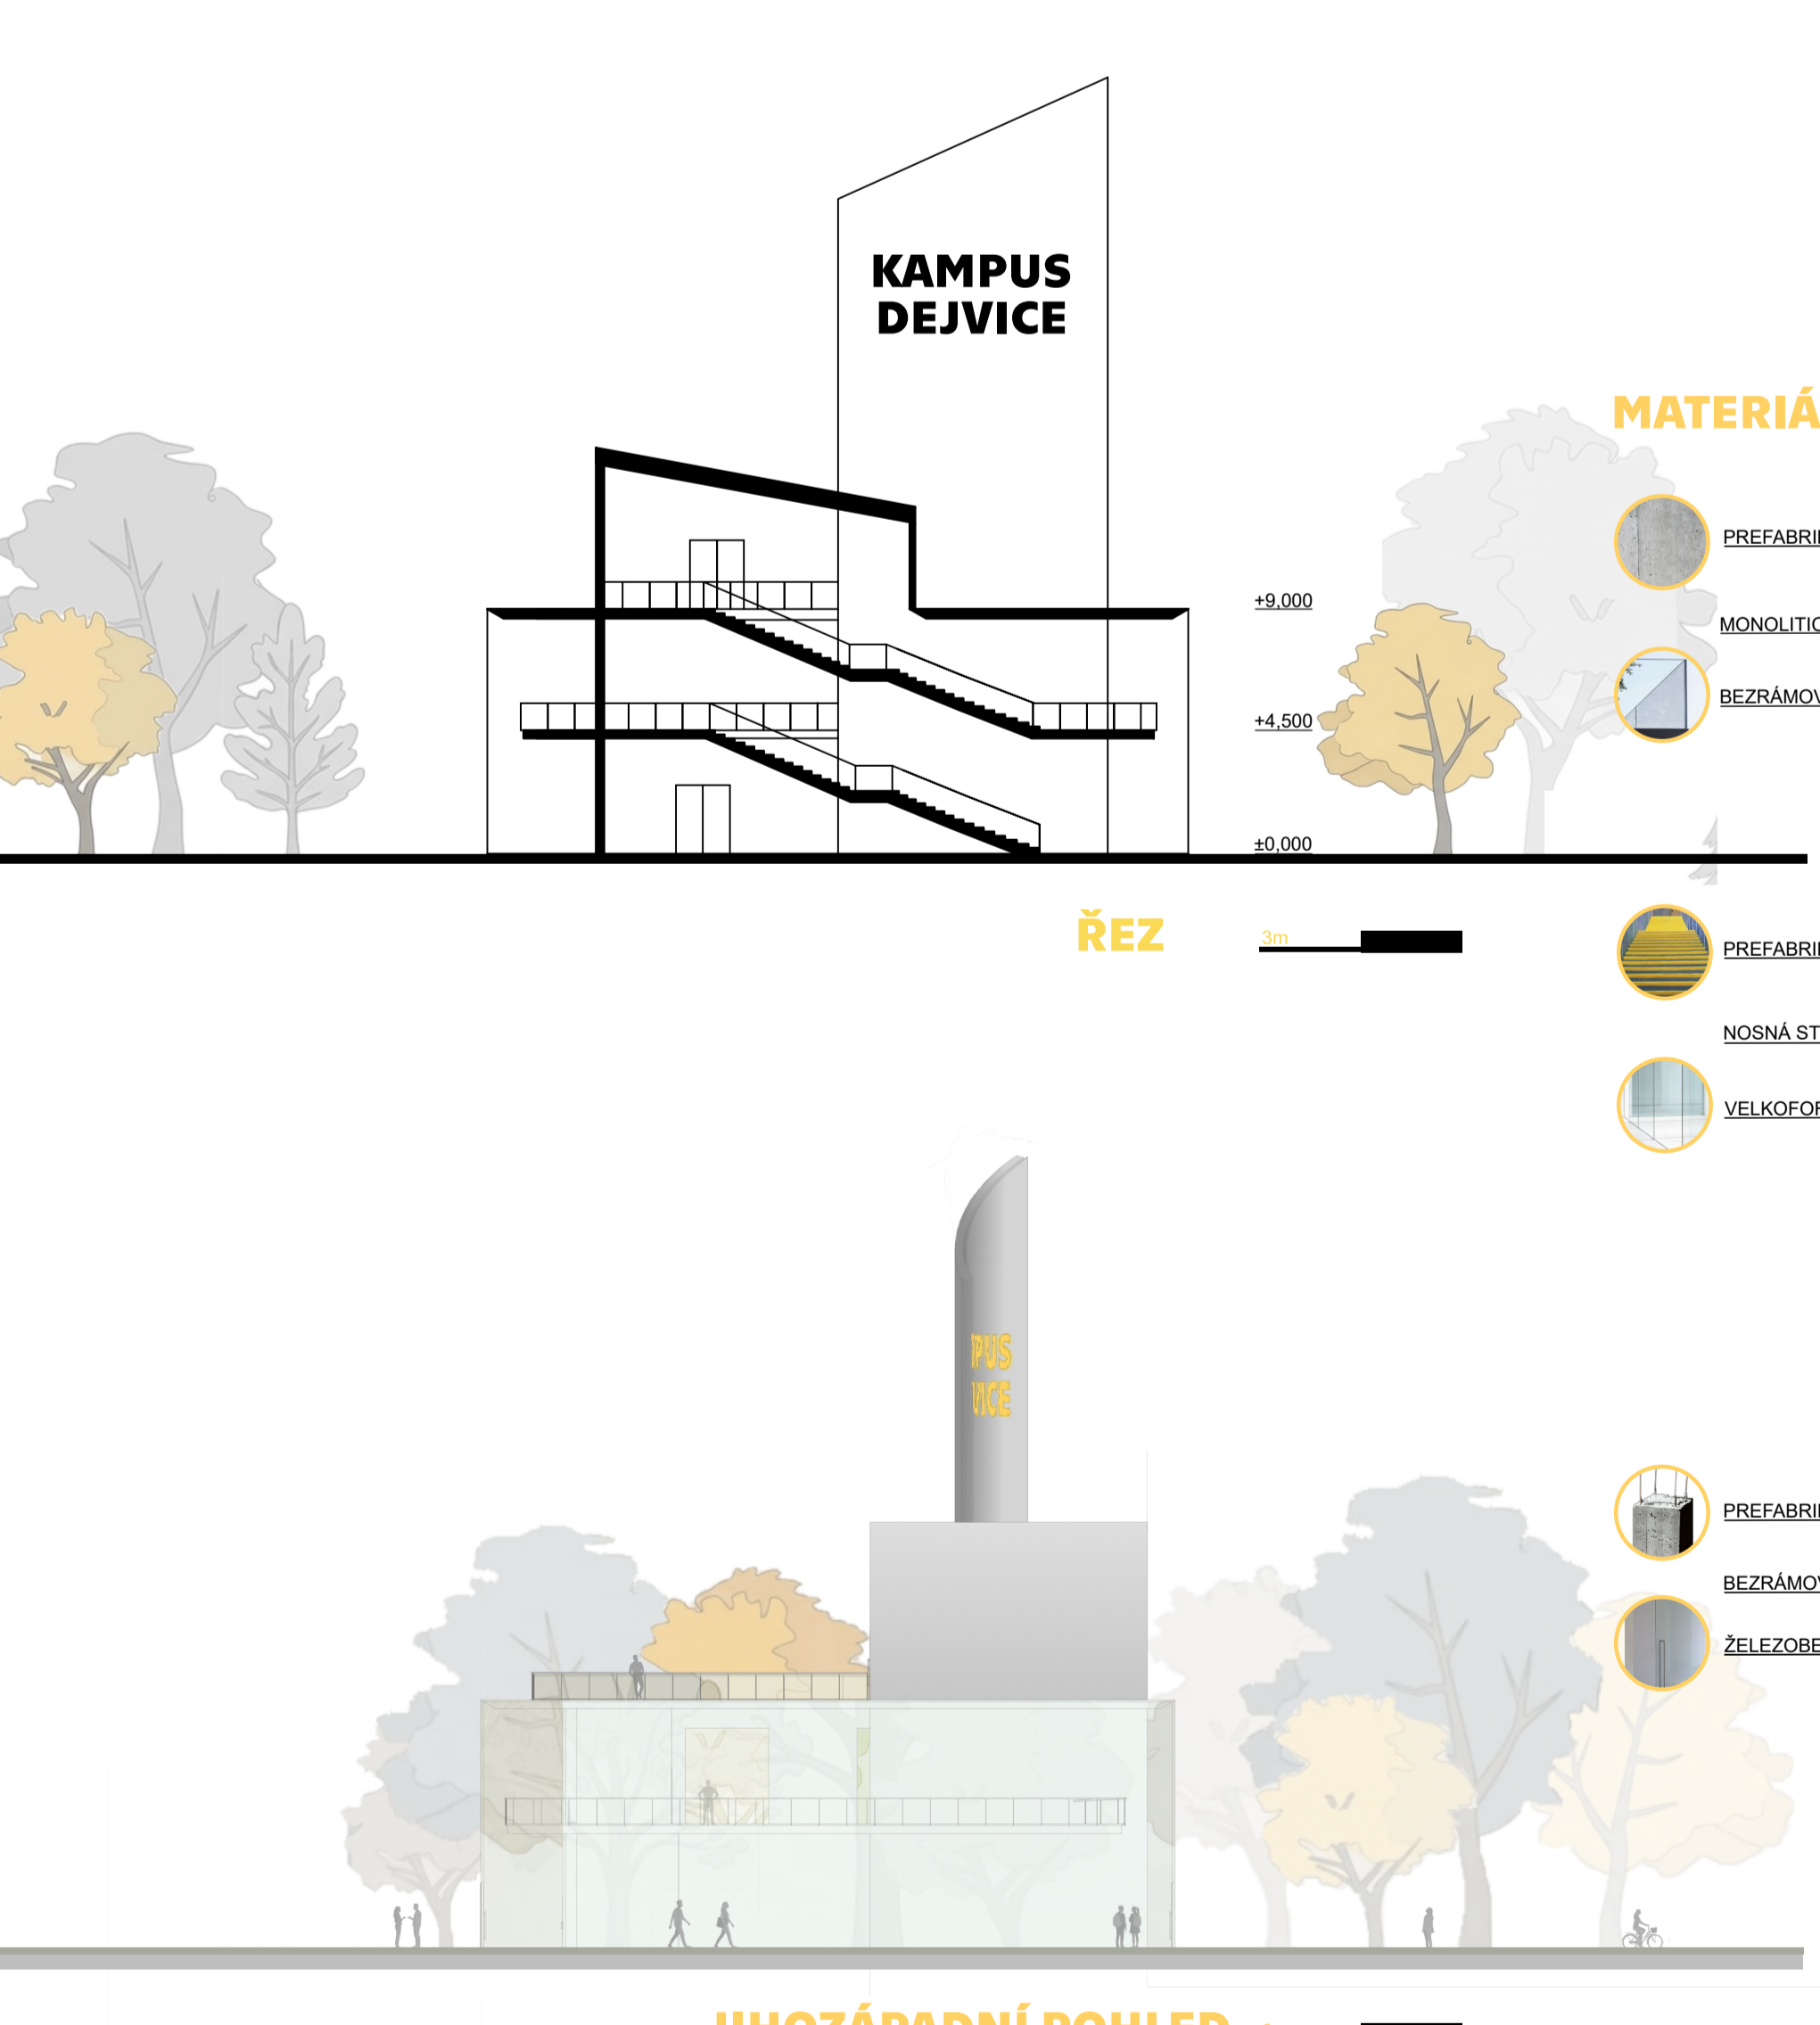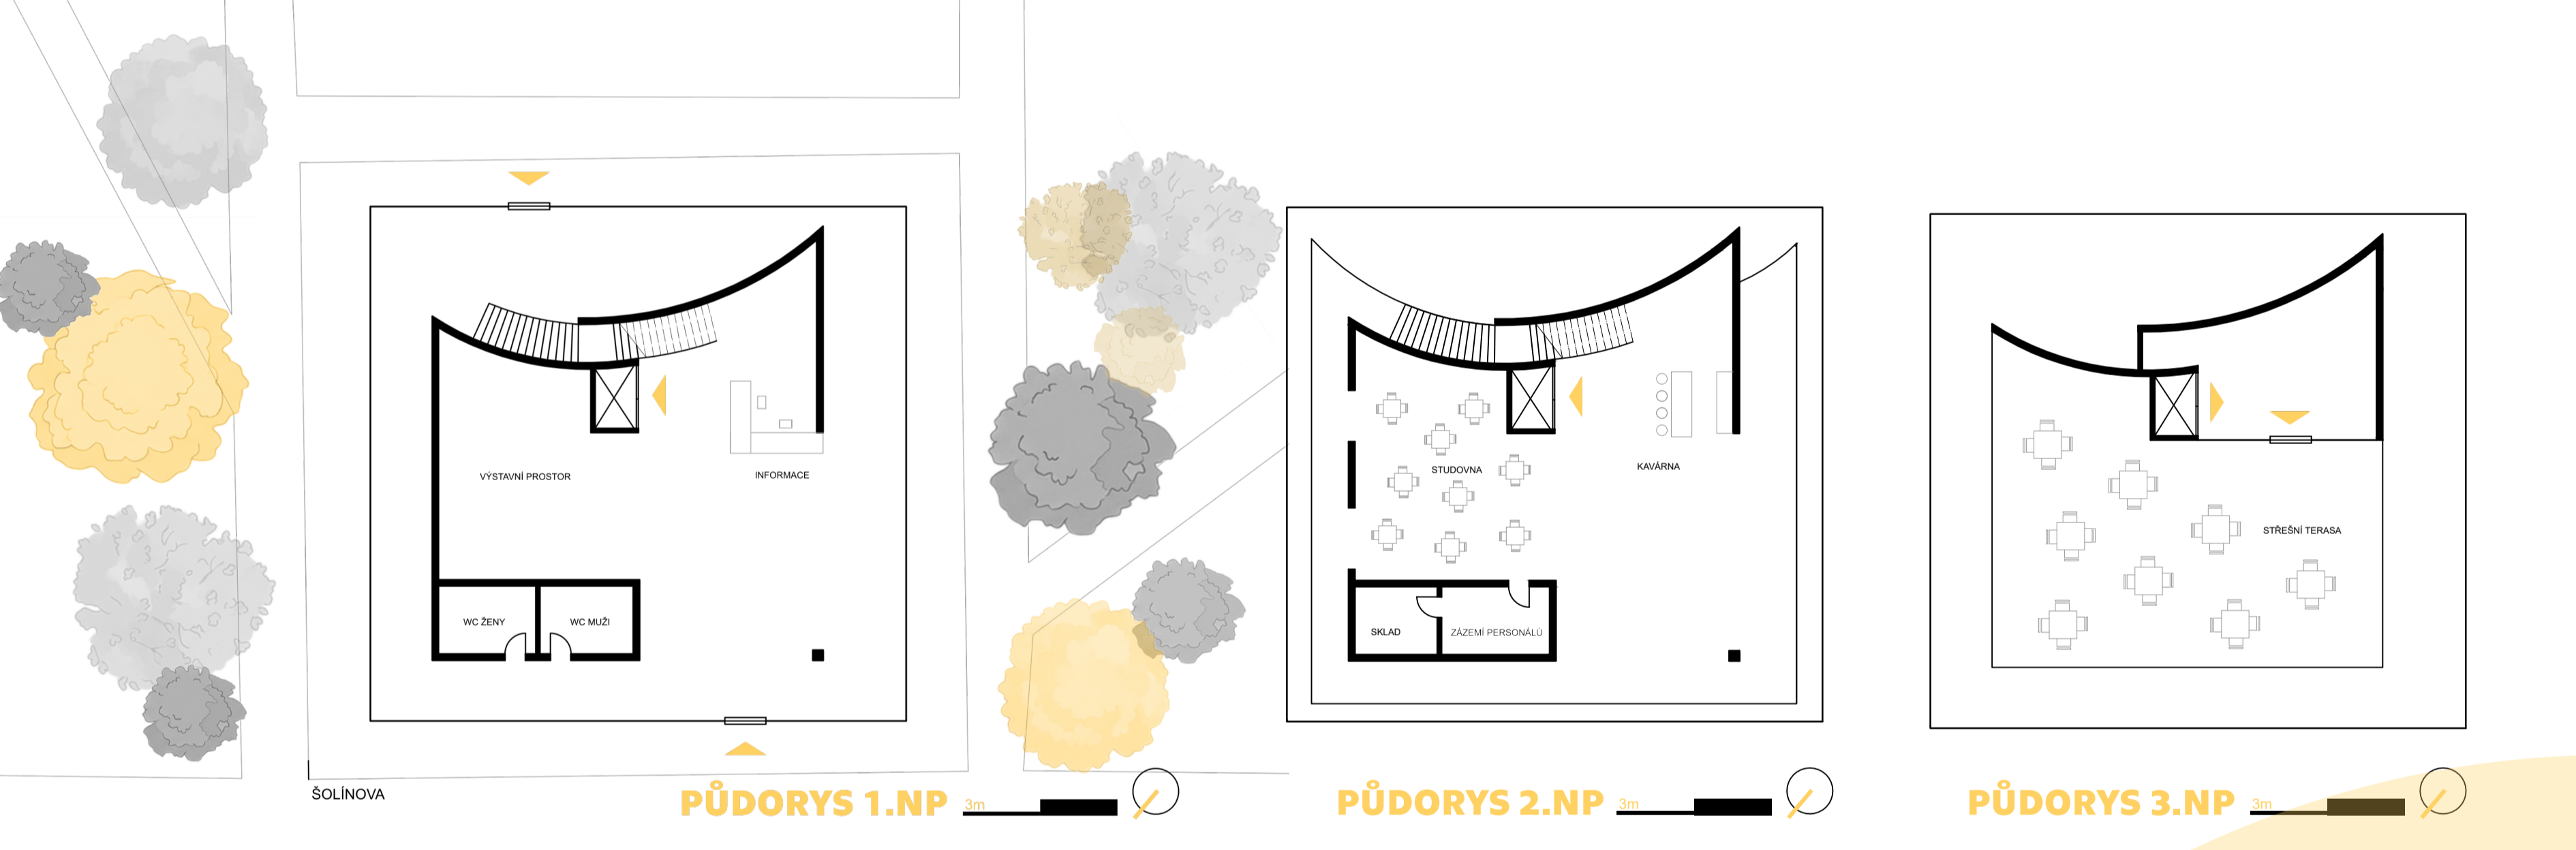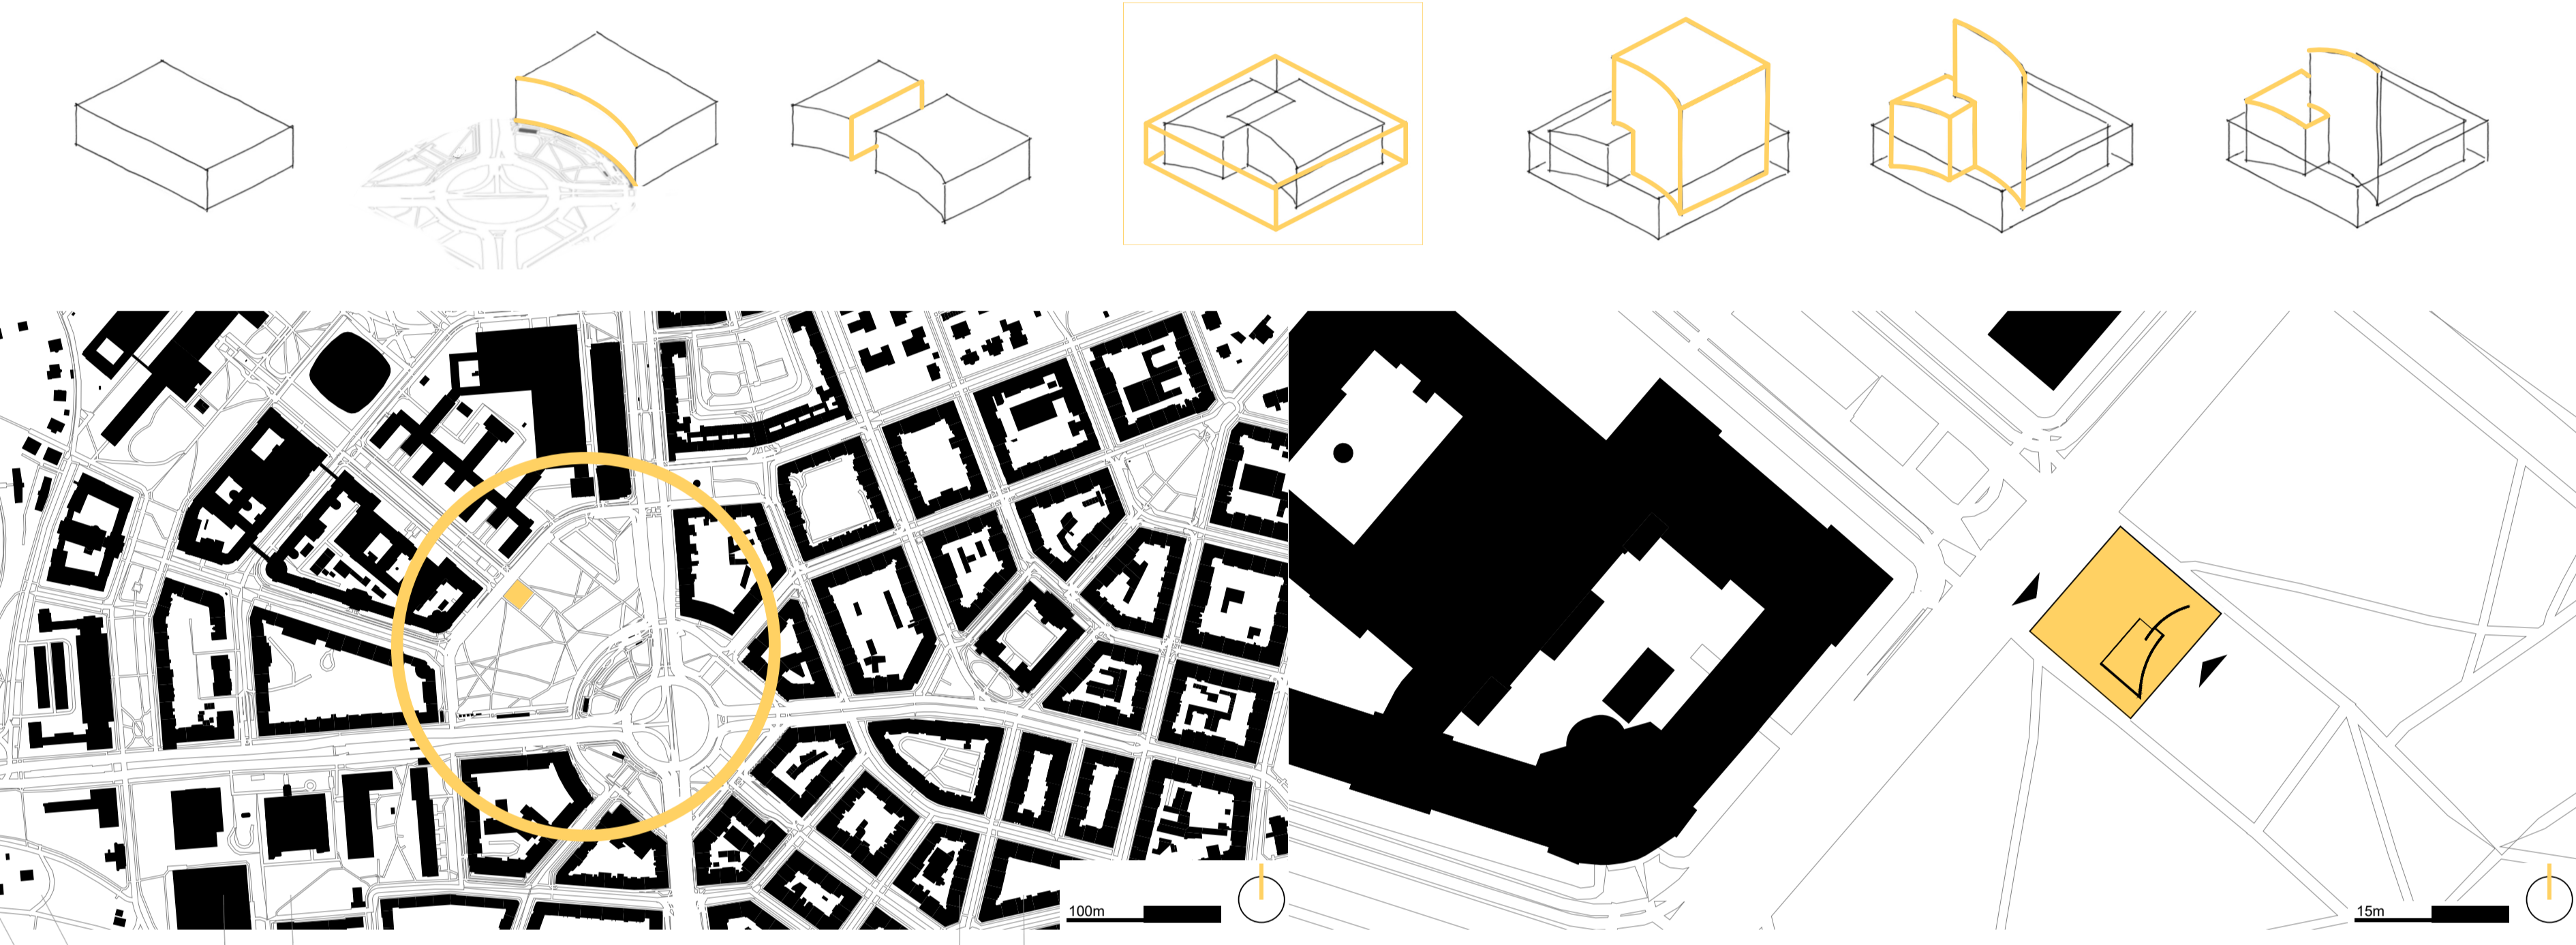

MATERIÁLOVÉ A KONSTRUKČNÍ ŘEŠENÍ

- PREFABRIKOVANÝ POHLEDOVÝ ŽELEZOBETON
- MONOLITICKÁ ŽELEZOBETONOVÁ STROPNÍ DESKA
- BEZRÁMOVÉ CELOSKLENĚNÉ ZÁBRADLÍ
- PREFABRIKOVANÉ ŽELEZOBETONOVÉ SCHODIŠTĚ
- NOSNÁ STĚNA Z POHLEDOVÉHO ŽELEZOBETONU
- VELKOFORMÁTOVÉ IZOLAČNÍ TROUSKLO
- PREFABRIKOVANÝ ČTVERCOVÝ SLOUP
- BEZRÁMOVÉ CELOSKLENĚNÉ DVĚŘE
- ŽELEZOBETONOVÁ ZÁKLADOVÁ DESKA

