







FERATOVÁ STEZKA DIVOKÁ ŠÁRKA

Divoká Šárka, Praha
ATELIÉR ŠMOLÍK – DVOŘÁK

A+S
ATZ1
LS2026
katedra architektury, FSvČVUTv Praze
JULIE DUŠKOVÁ



Feratová stezka Divokou Šárkou doplňuje sporty dostupné v okolní přírodě, jakou jsou již dostupné bouldry a lezecké stezky. Komplex tří pavilonů slouží jak pro sport, tak i pro krátký odpočinek, při procházení Šáreckým údolím. Spodní pavilon u cesty slouží pro převedení do lezeckého a odložení potřebných věcí, ale také pro krátkodobý odpočinek. Horní pavilony jsou nedílnou součástí feratové stezky, a to jako přechodový/odpočinkový pavilon pro hladký přechod mezi skalou a lanem a přechodný pavilon sloužící pro přechod z lana zpět na skálu.

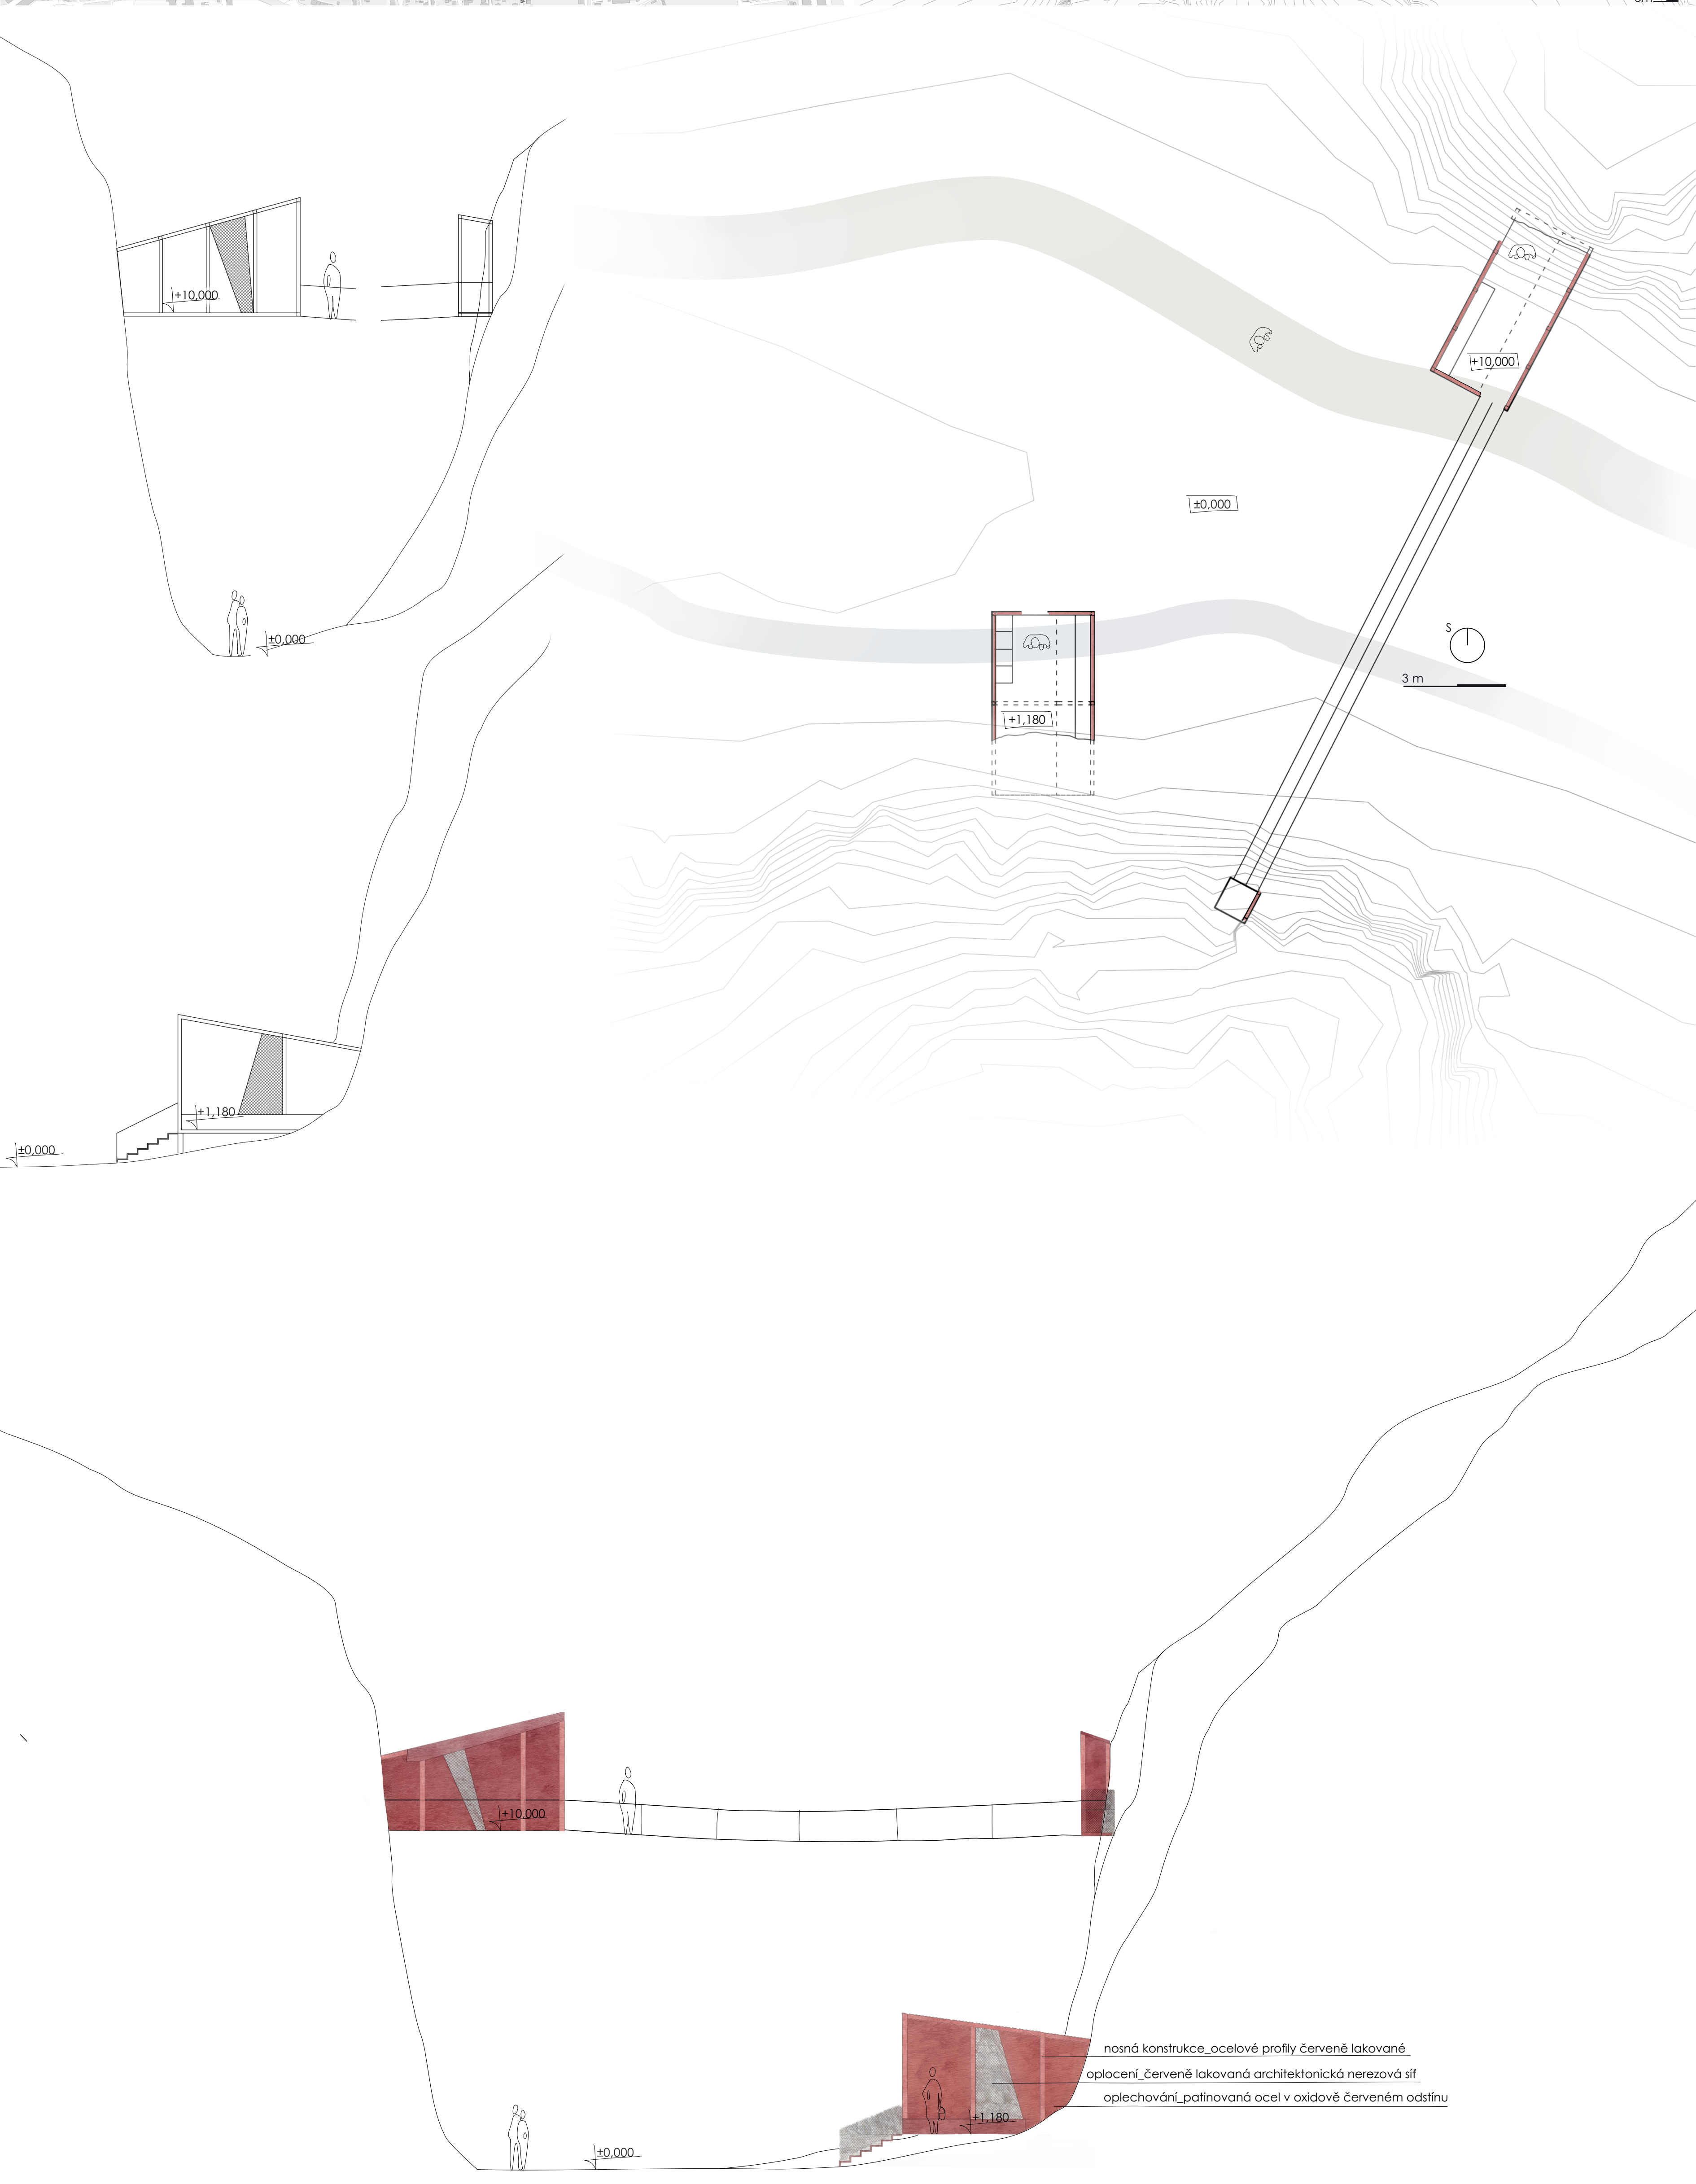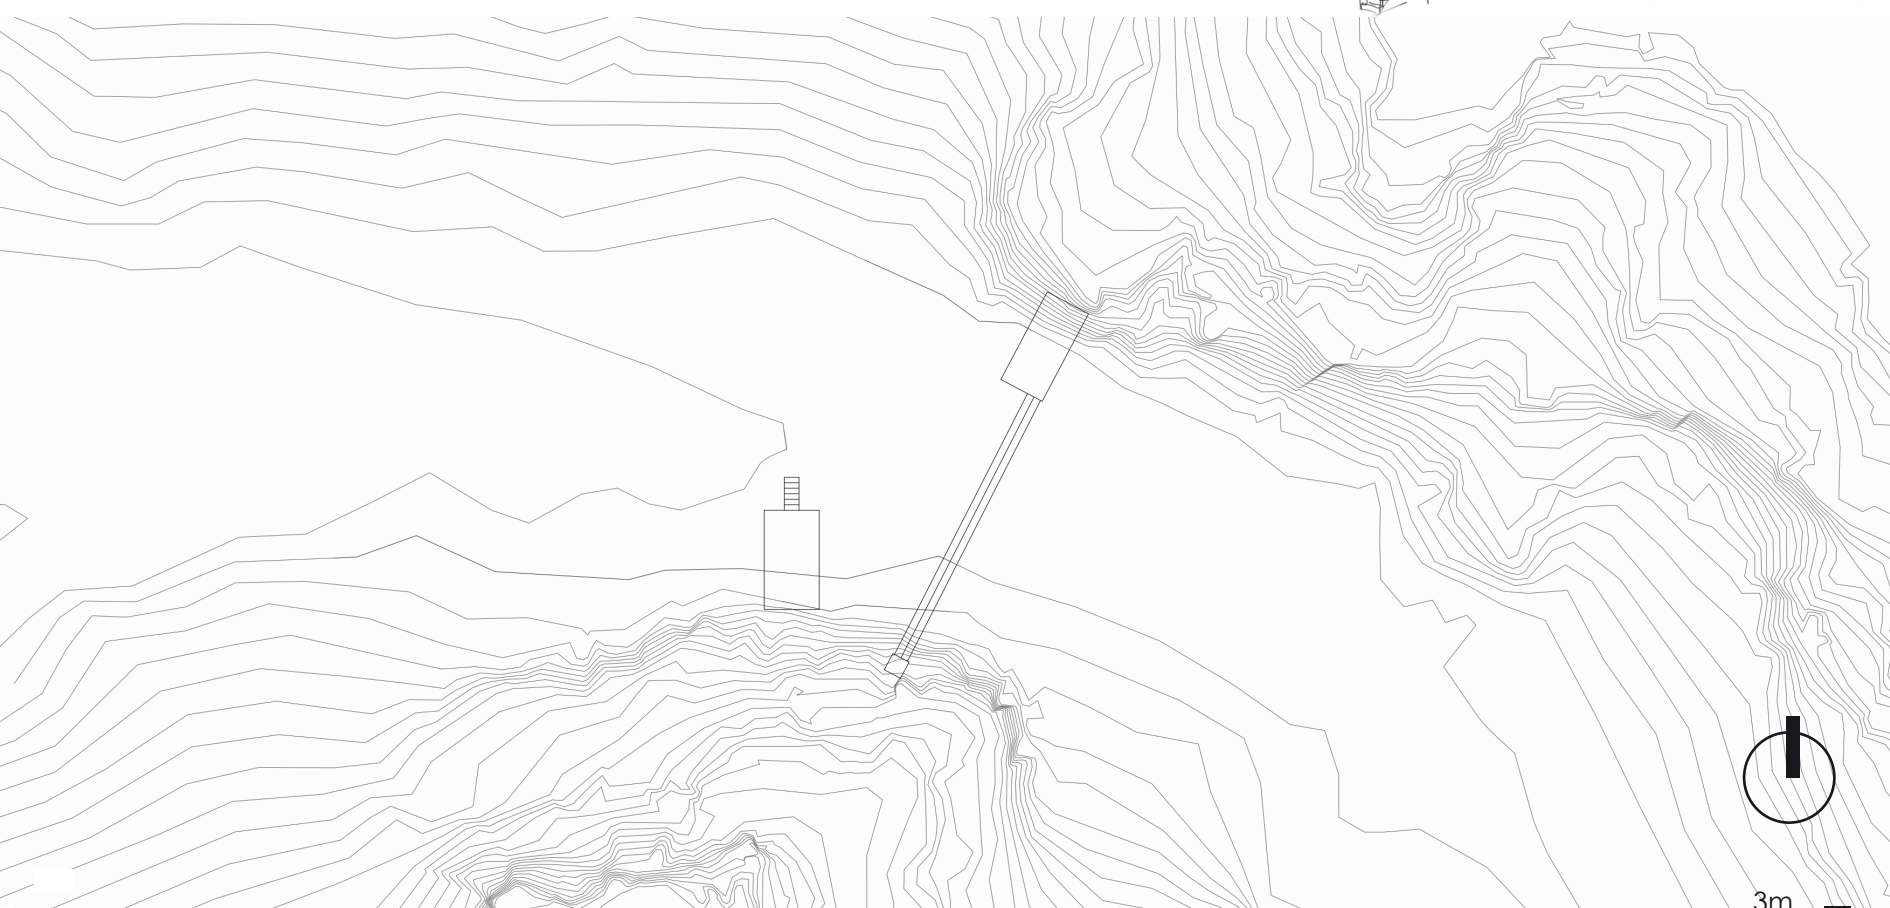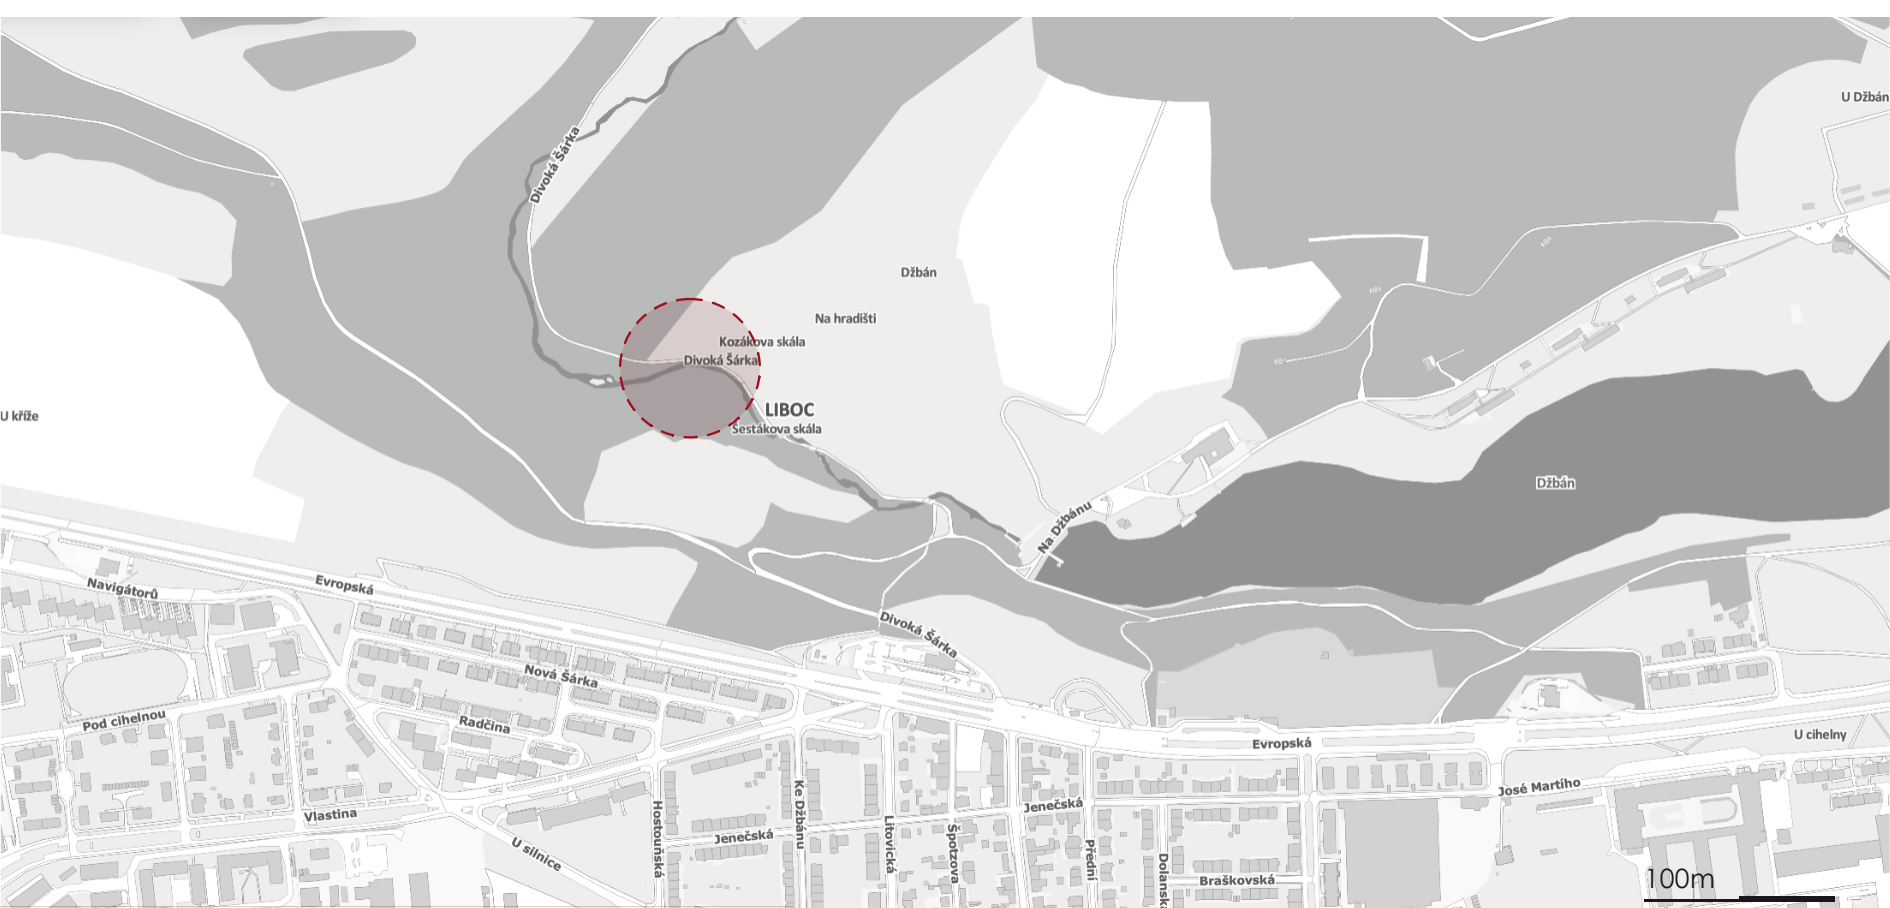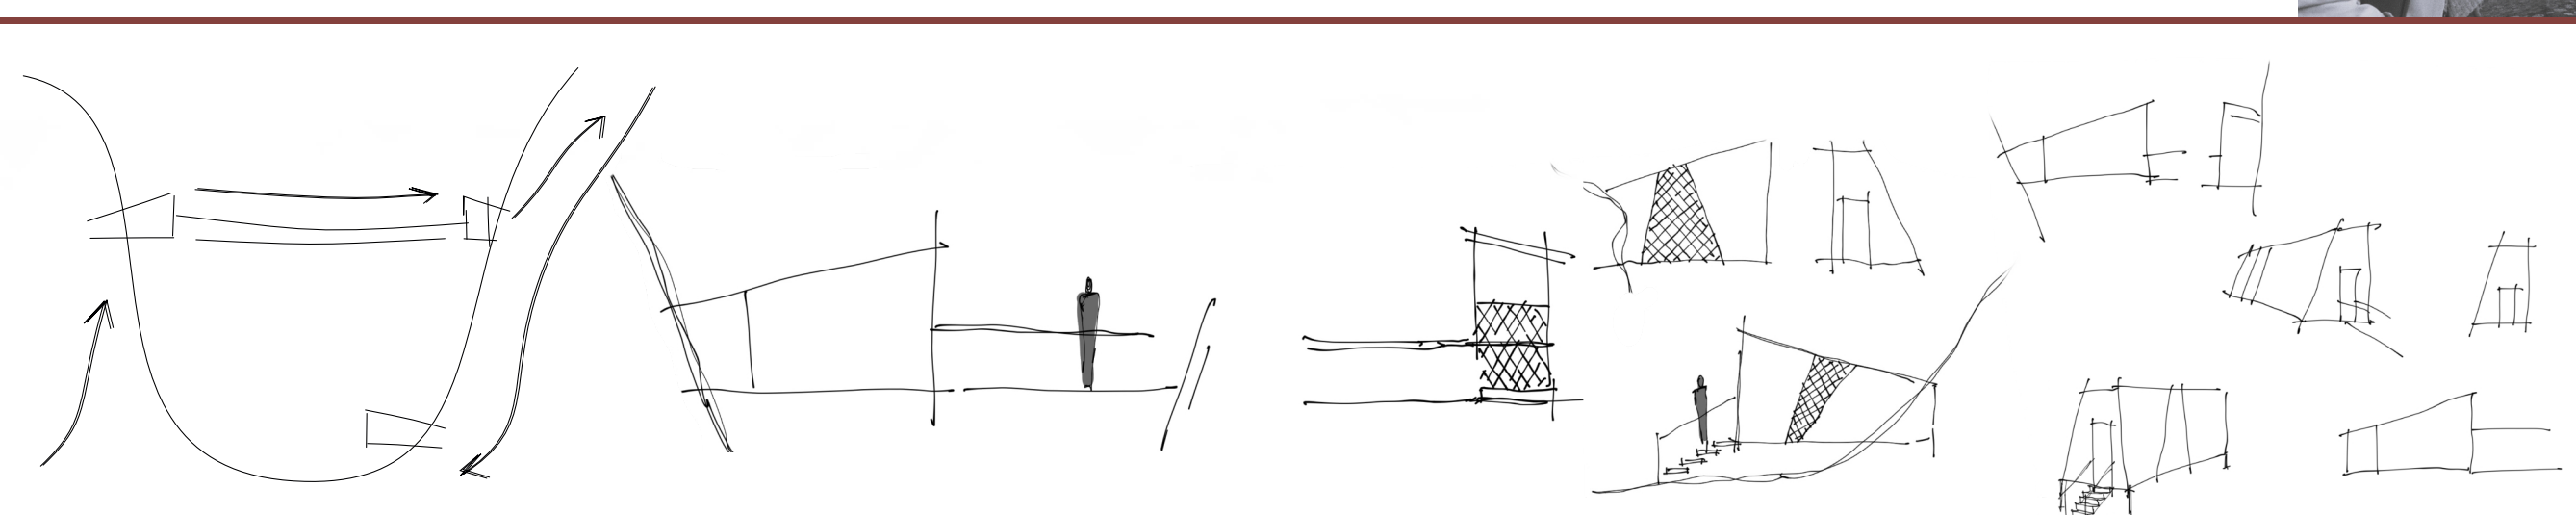

nosná konstrukce ocelové profily červeně lakované
oplocení červeně lakovaná architektonická nerezová síť
oplechování palinovaná ocel v oxidově červeném odstínu

