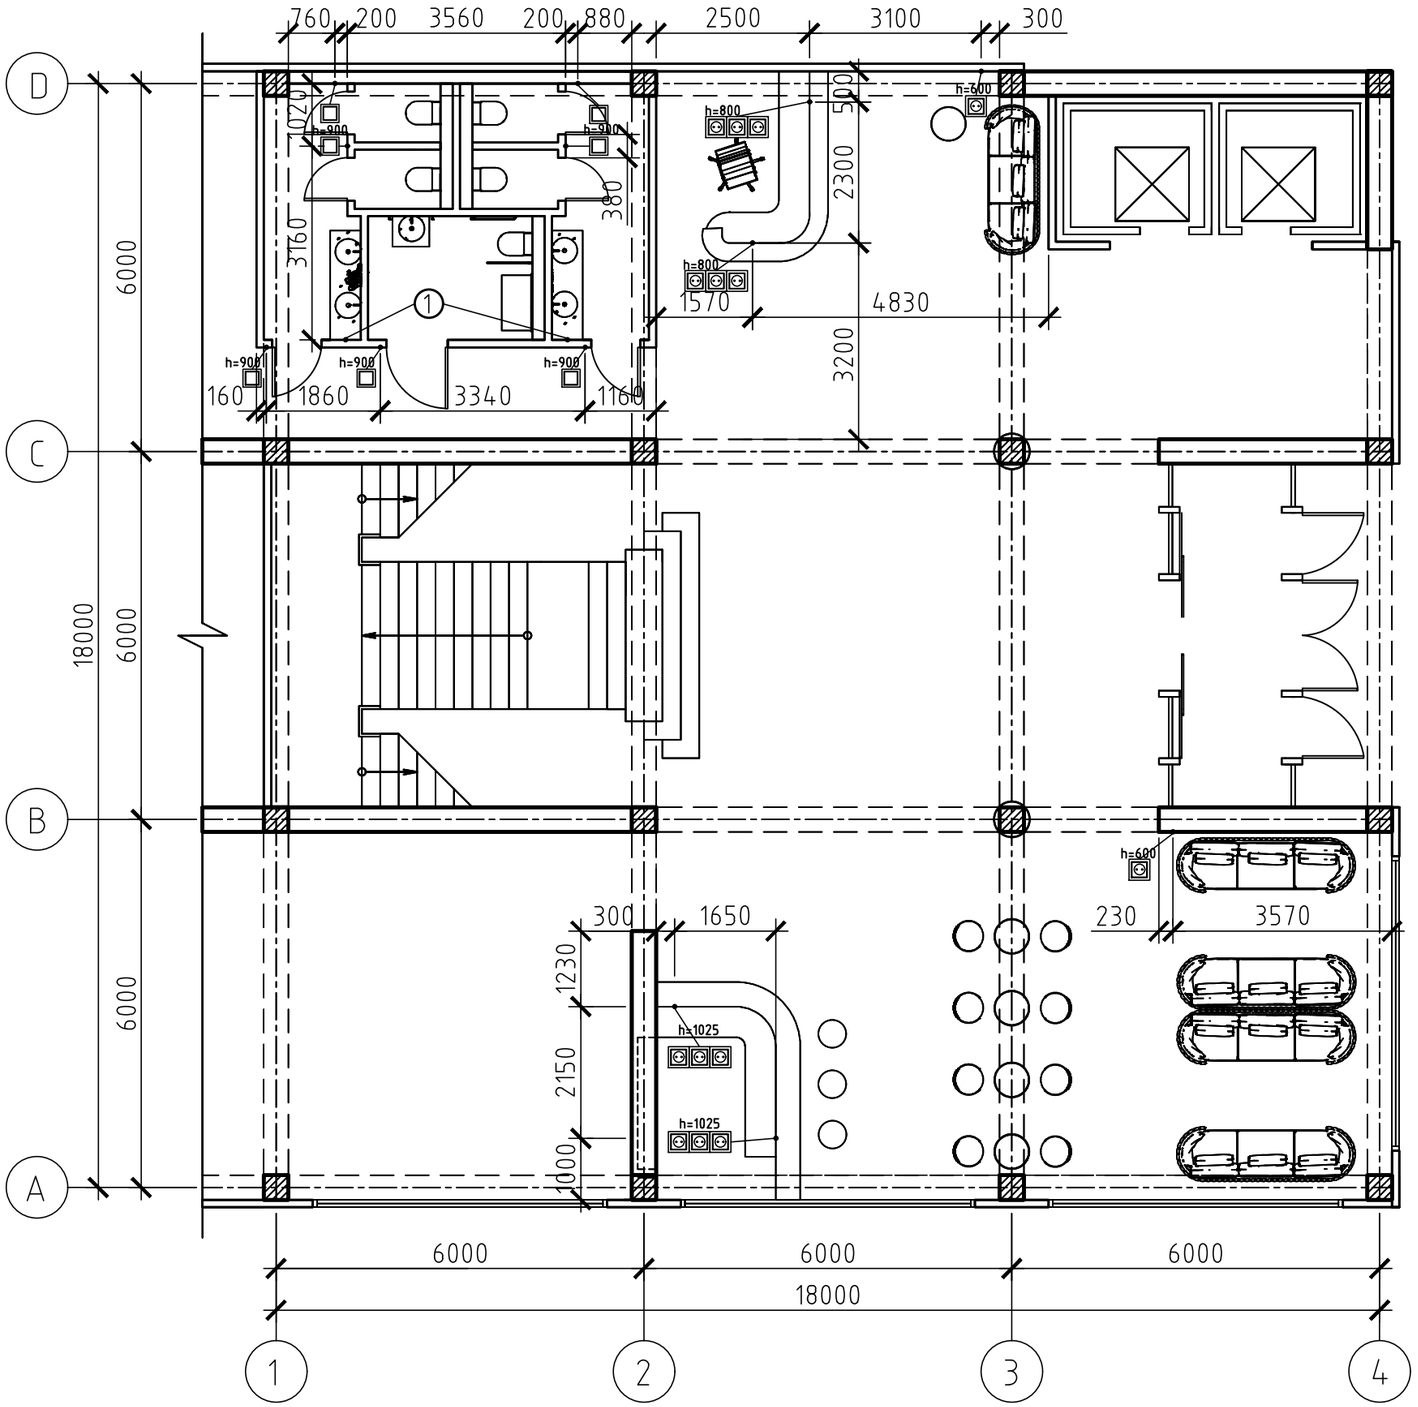

Nota: *Vezi borderoul cu semne conventiale a prizelor si intrerupatoarelor in pl.2

① - uscator de maini la H=1050mm de la cotc 0.000 a pardoselei,cu alimentare electrica fixa in parete

	Nume	Semn	UTM FUA DIN-241	Plan prize si intrerupatoare		
Proiectat				Hol hotel	1:100	12
Desenat	Breahna I.					
Verificat	Plamadeala					