


Nota: *Vezi borderoul materialelor de finisare a tavanului in pl.2

Sa se considere nivelul 0.000mm al tavanului,cota initiala de 3.700mm
-grinda - la cota 3.400mm

① Elemente decorative aplicate pe tavan din poliuretan cu grosimea 20mm(material usor,rezistent la umiditate,permite finisare prin vopsire)

② Carcasa(incadrare)decorativa realizata de in metal-otel cu grosimea de 5mm,elementul se incadreaza in tavan si imbraca grinda, sustinind lustra

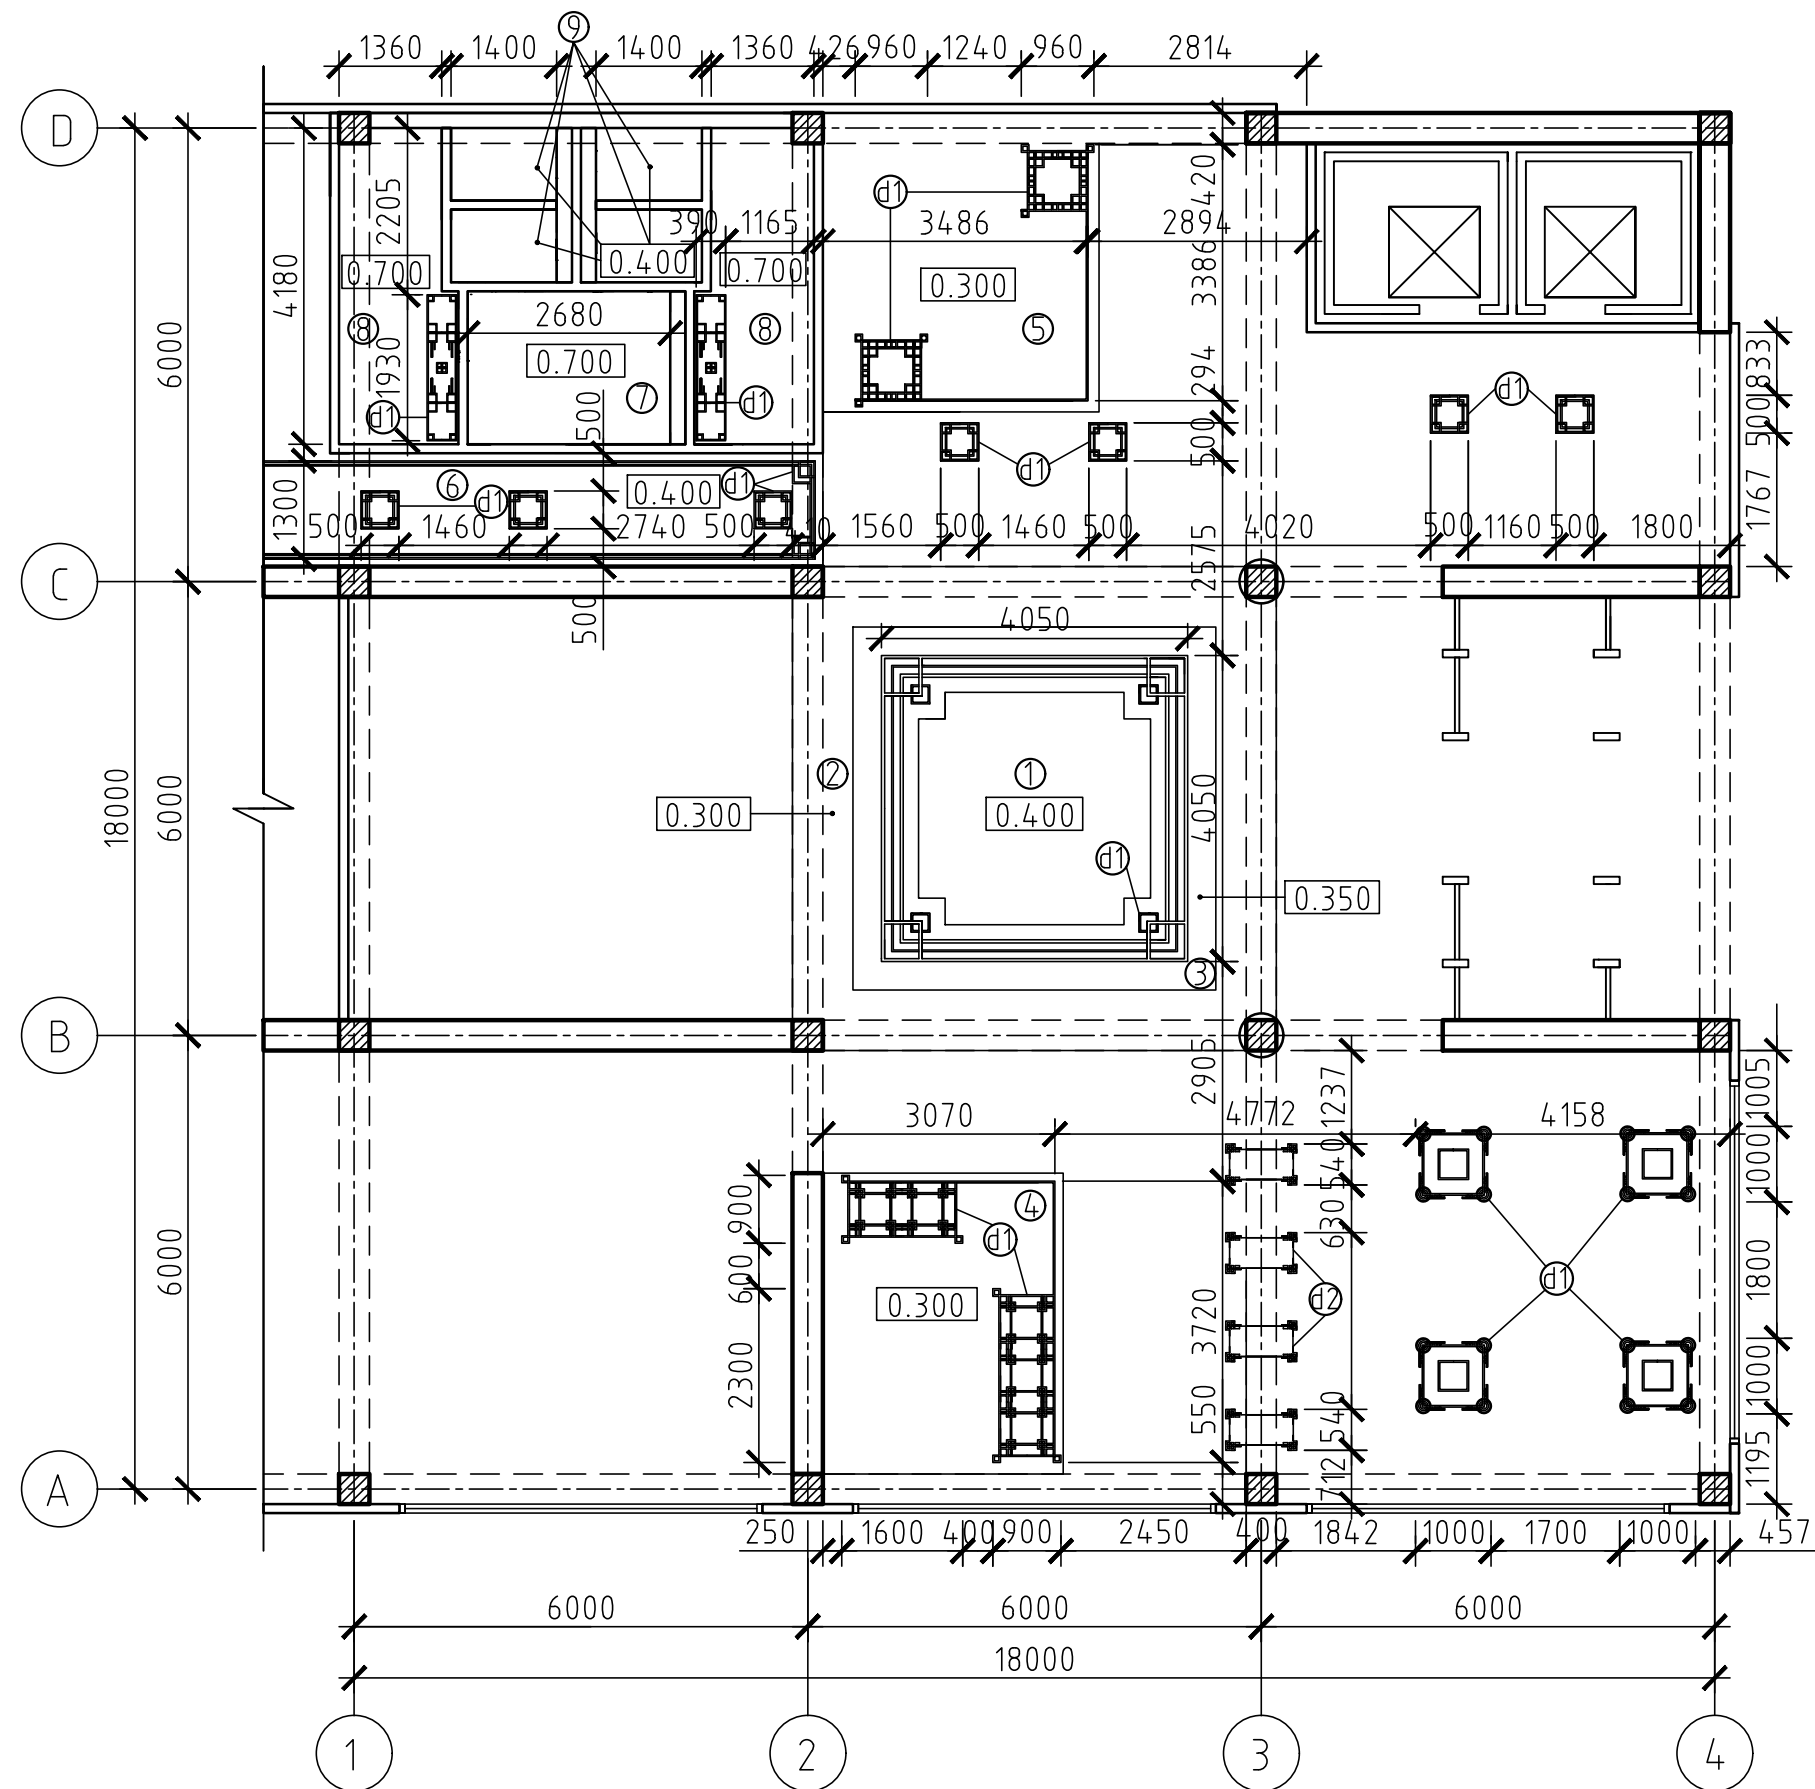

	Nume	Semn	UTM	Plan tavan	
Proiectat			FUA	Hol hotel	
Desenat	Breahna I.		DIN-241	1:100	9
Verificat	Plamadeala				