





Revitalizace salesiánského centra

Jakub Trčka

AAKA
Is 2025 | 2026

atelier Kroftová | Pošumourný | Skála | Zigler

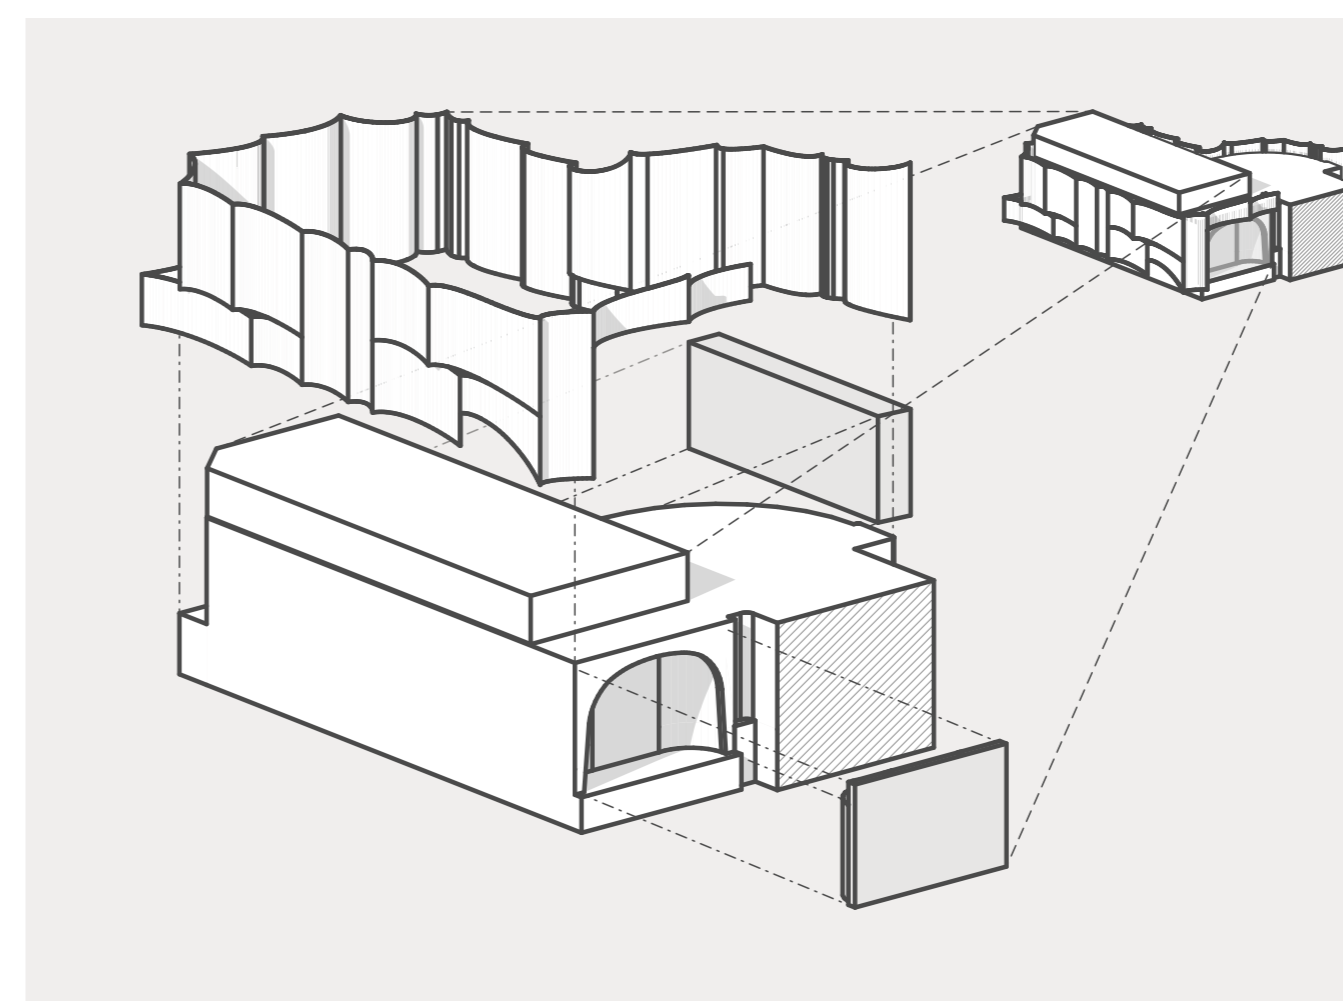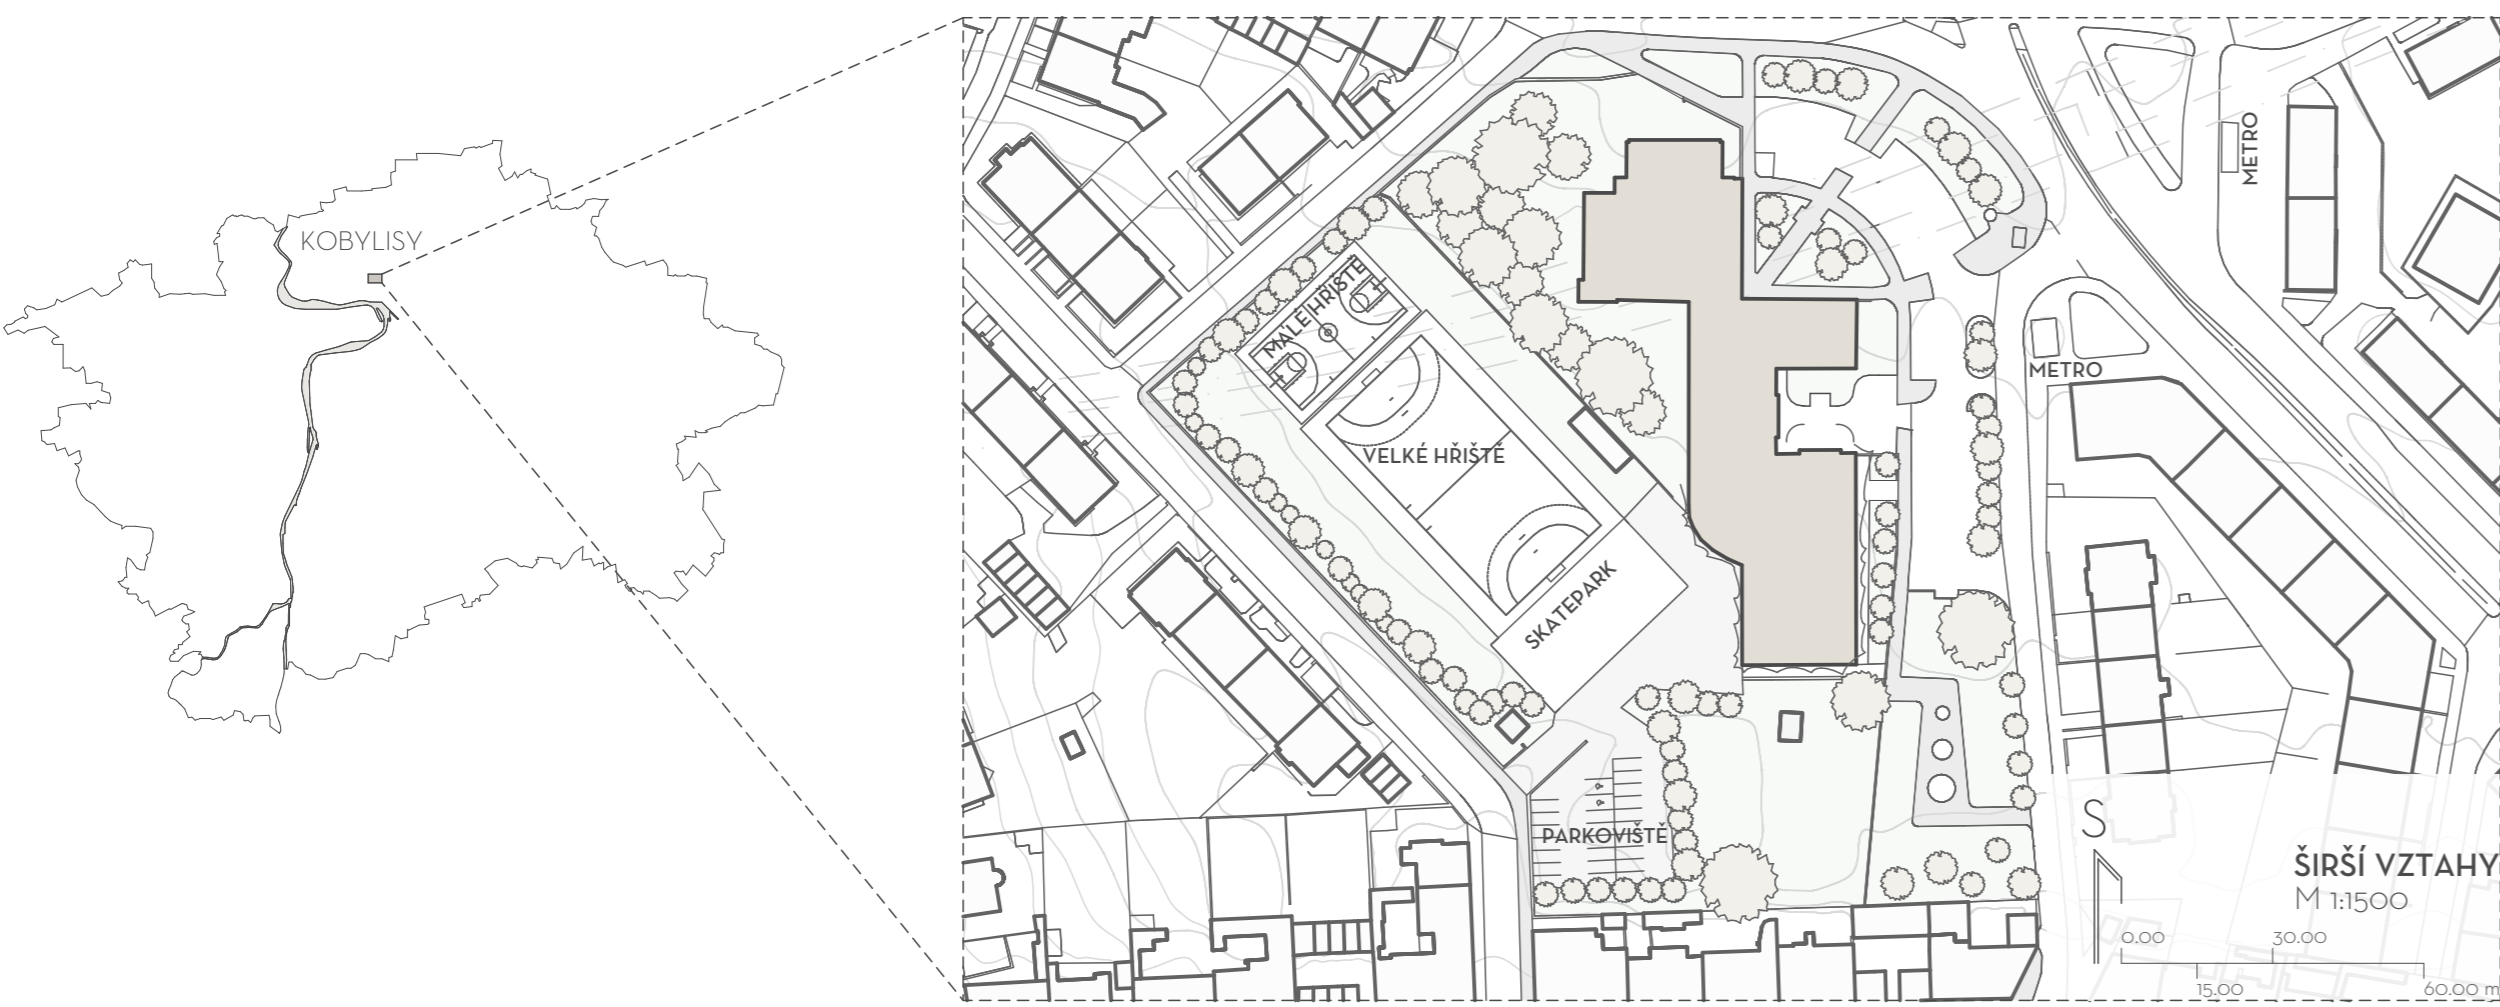

Návrh se zabývá revitalizací bývalého divadelního sálu a přidružených provozů na centrum pro výuku a tělocvičnou. Cílem bylo najít jiné využití dnes neefektivních prostor a vdechnout mu tak nový život a zefektivnit jeho vnitřní uspořádání.

Hlavním prostorem návrhu zůstává hlavní sál transformovaný na vnitřní tělocvičnu, doplněnou o přídužené zázemí šaten a skladů nářadí. Navazující trakt, ve vyšších podlažích, jsou využity pro učebny a klubové místnosti a v nejvyšším podlaží se nachází ubytování pro studenty. Klíčovým momentem je rozšíření interiéru části traktu a bývalého vstupu do divadla pomocí lehkého obvodového pláště.

Návrh se opírá o tři hlavní body:

- prostorová expanze (pomocí LOP)
- sjednocující článek (pomocí předělané fasády)
- využití historických motivů

