



Centrum aktivit s ubytováním u řeky Sávy  
 mezinárodní soutěž Architecture Student Contest Saint-Gobain 2026  
 Bělehrad, Srbsko

Bc. David Čep  
 AKA - Kallivada, Stark, Novák  
 Katedra architektury, FSv, ČVUT v Praze, 15. 2025/26



Půdorys 1.NP  
 M 1:300




Půdorys 2.NP a 3.NP  
 M 1:300




Řez A-A'  
 M 1:300




Řez B-B'  
 M 1:300

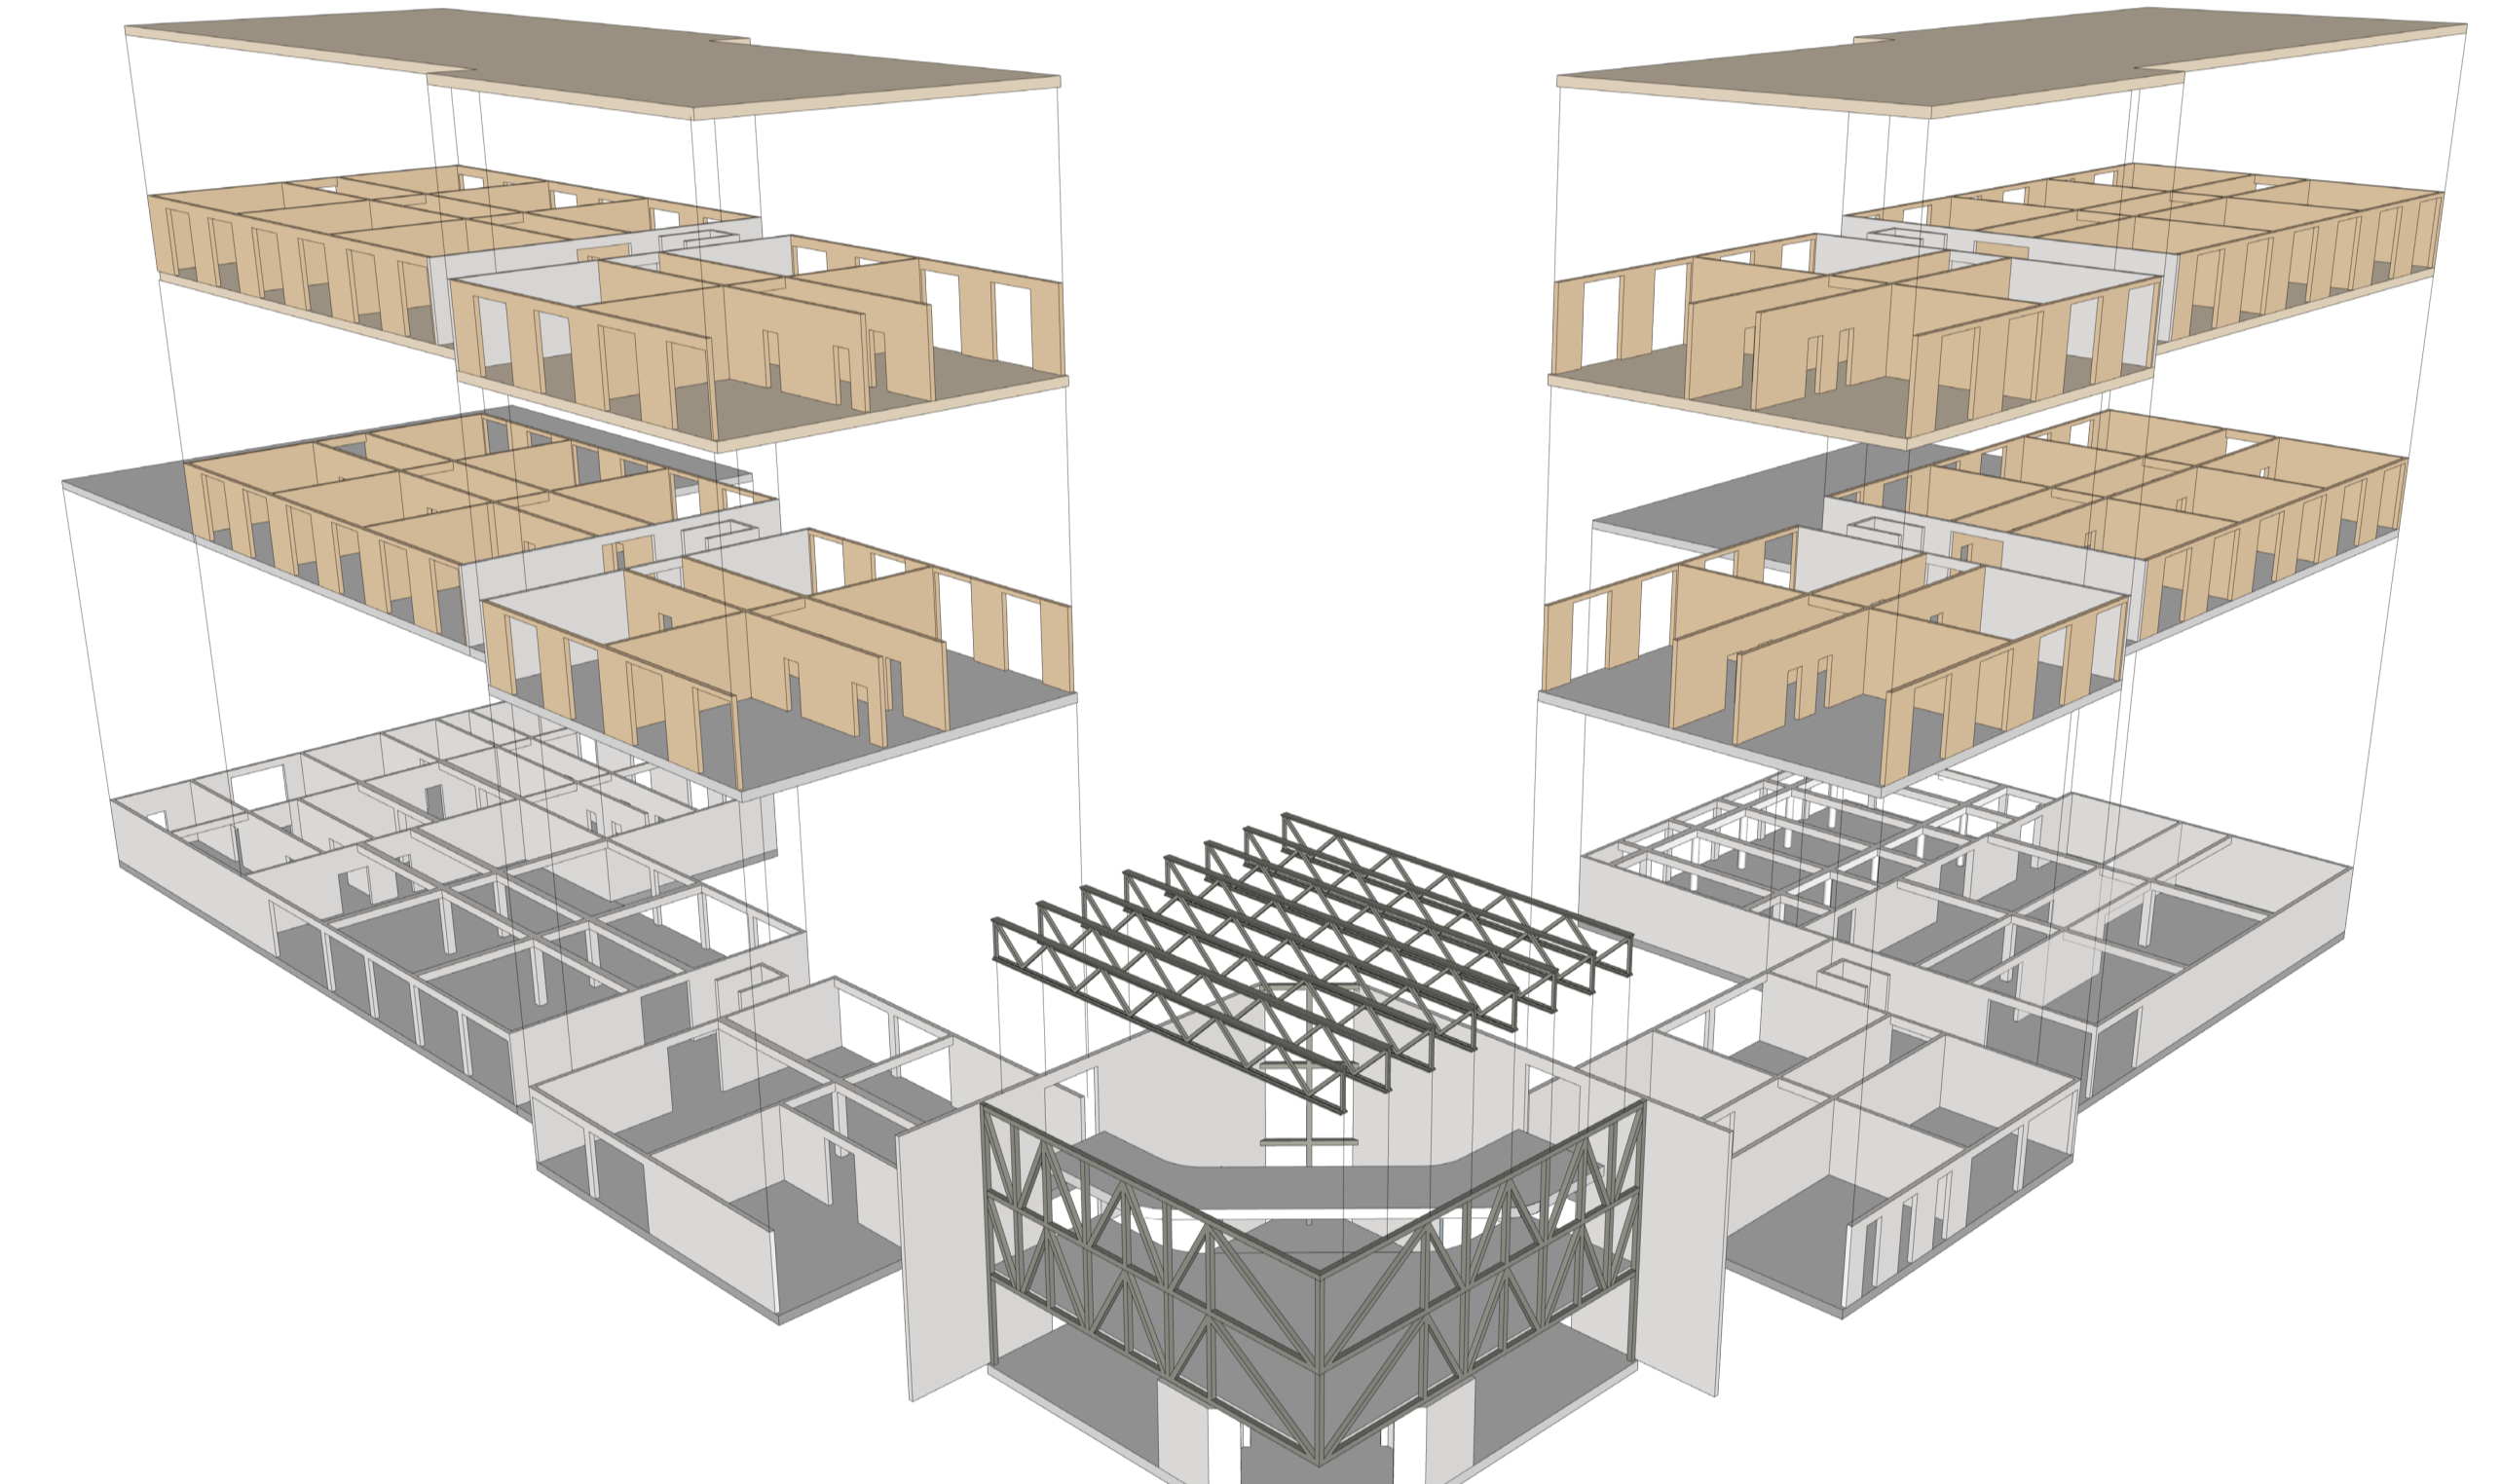


Konstrukční schéma 3D zobrazení

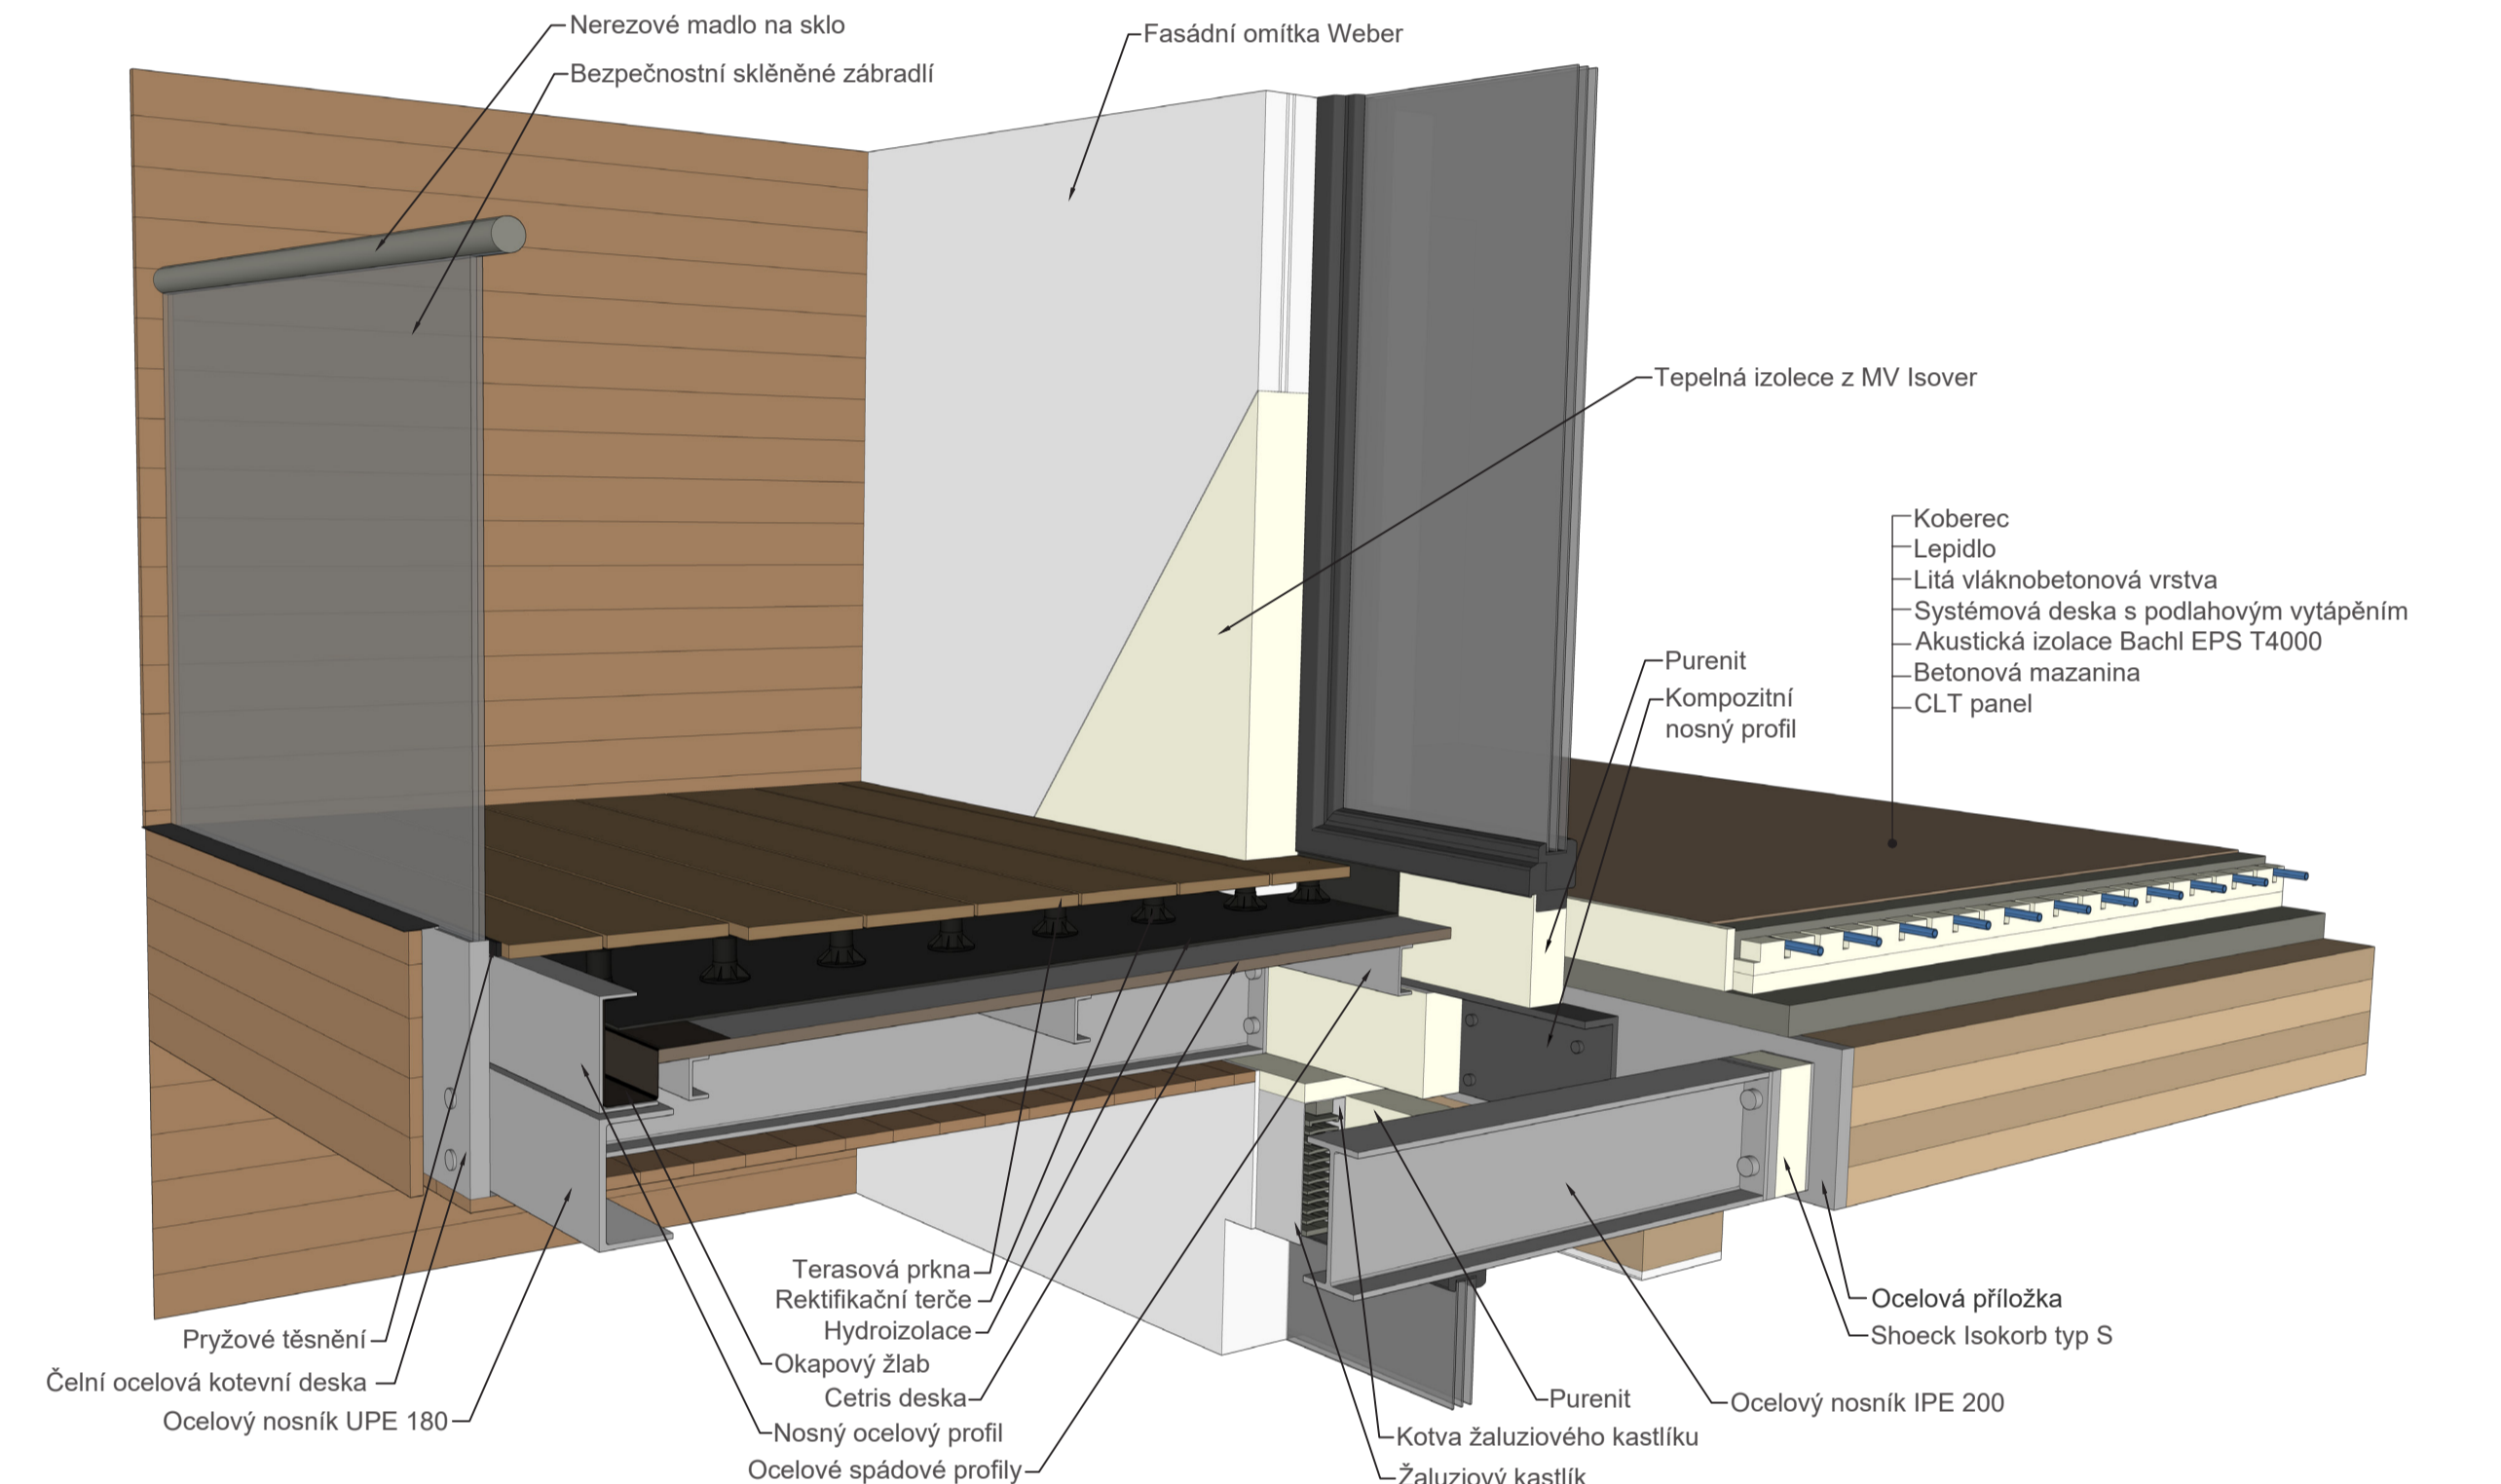


Detail ložnice 3D zobrazení

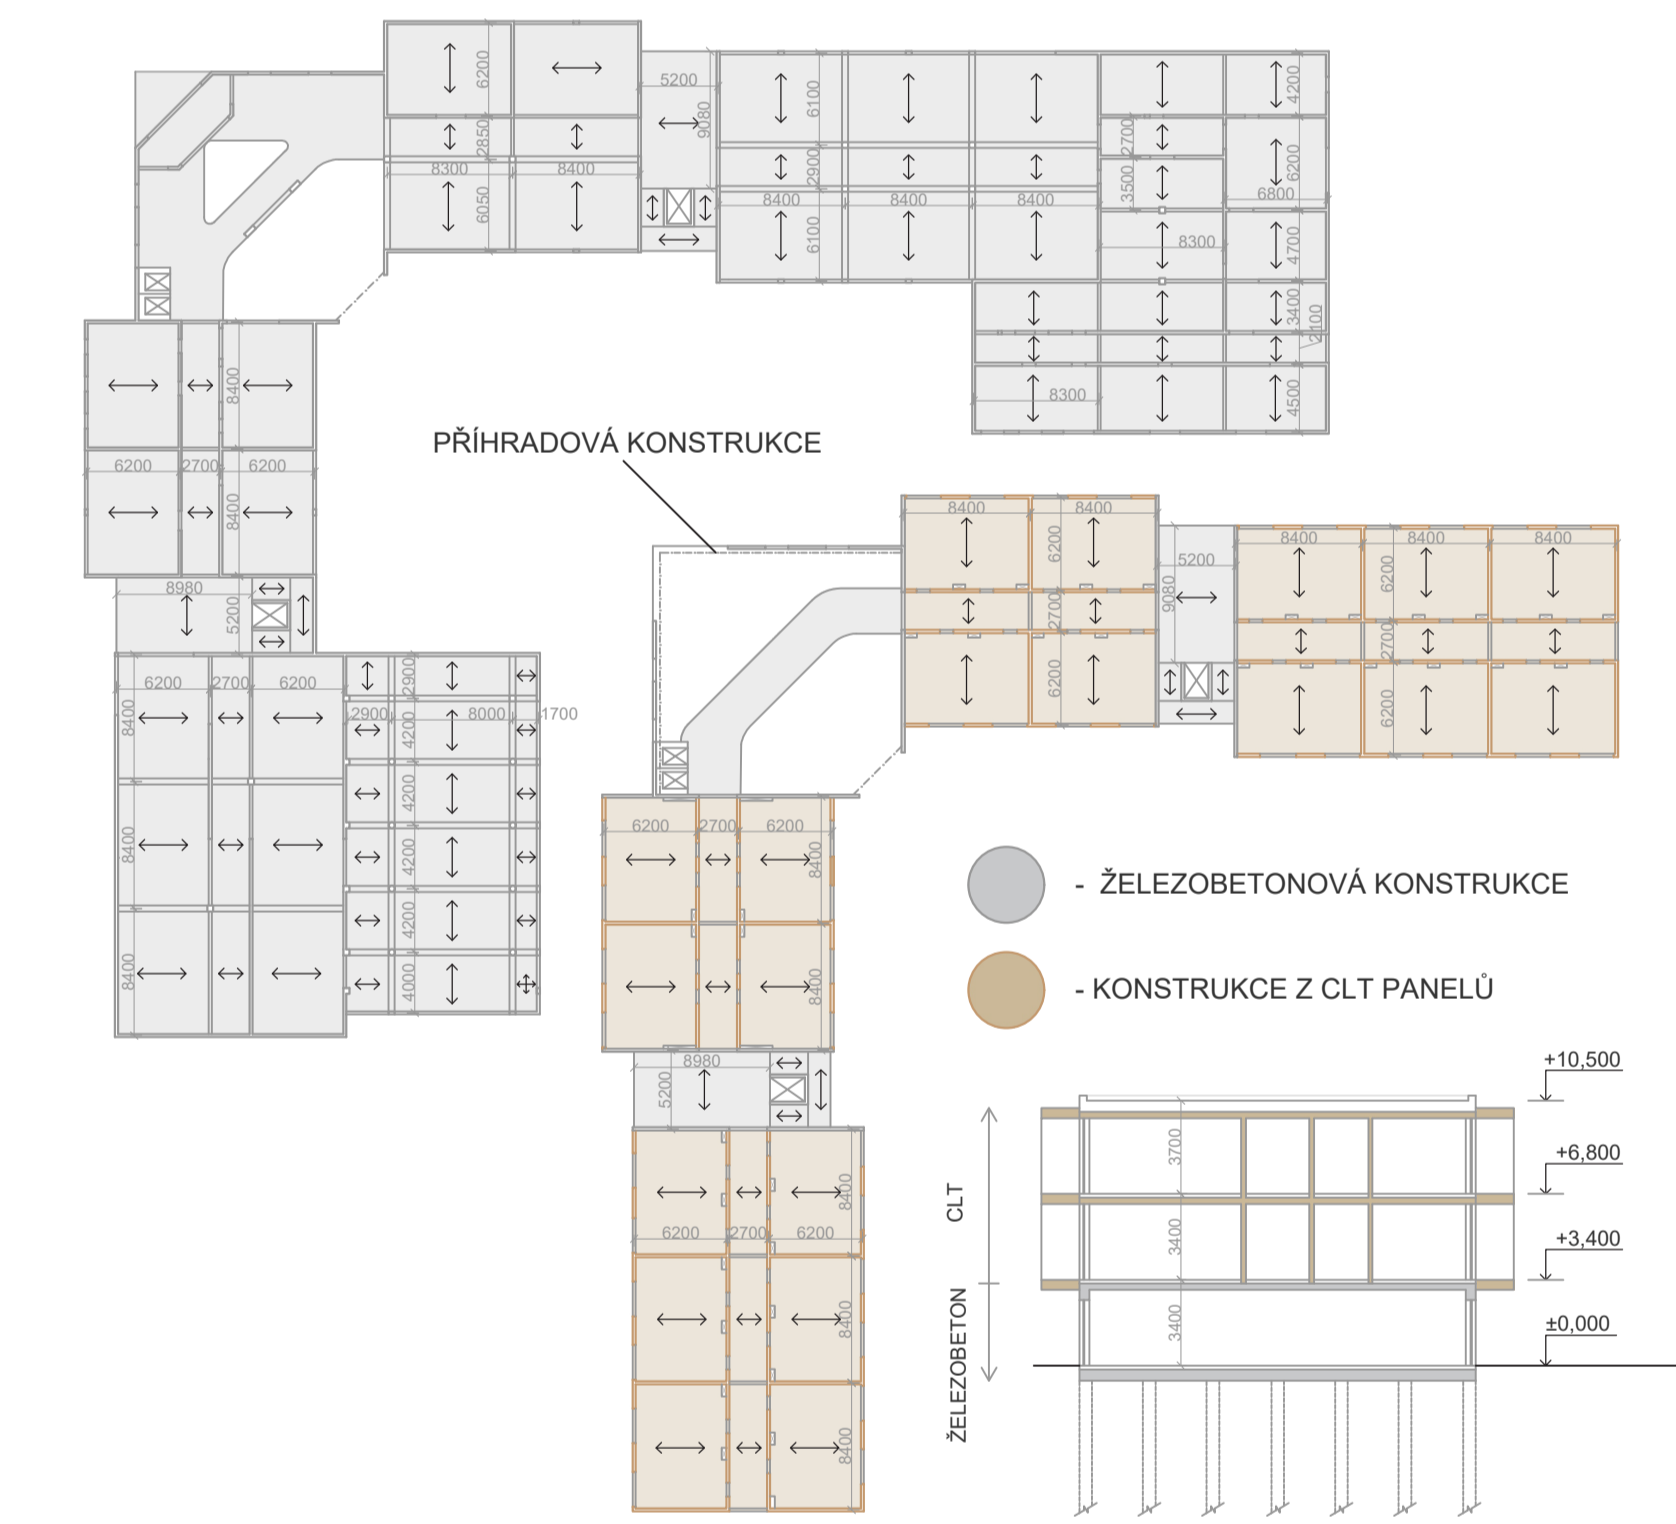


Konstrukční schéma

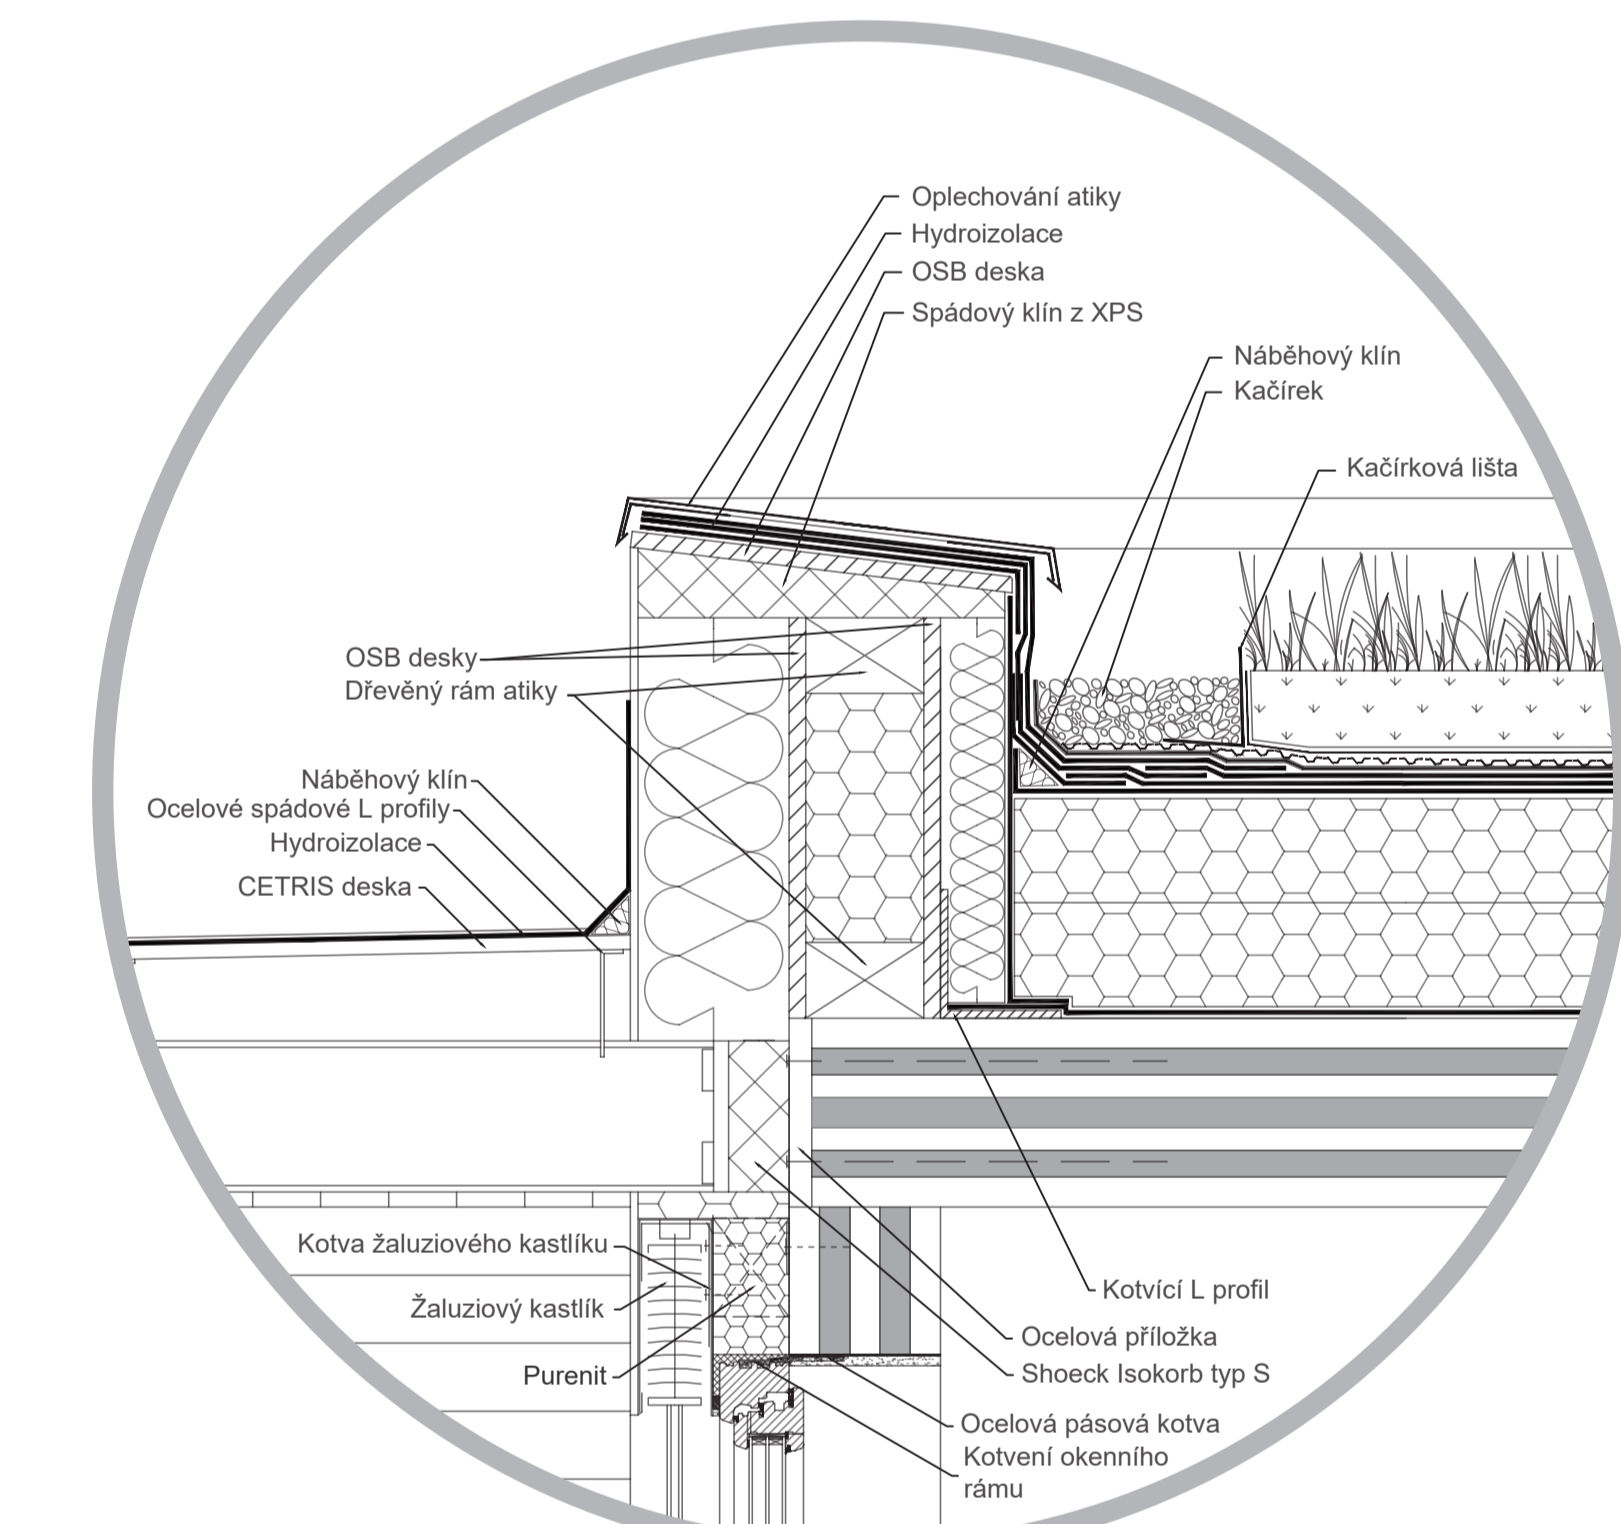


Detail atiky  
 M 1:10

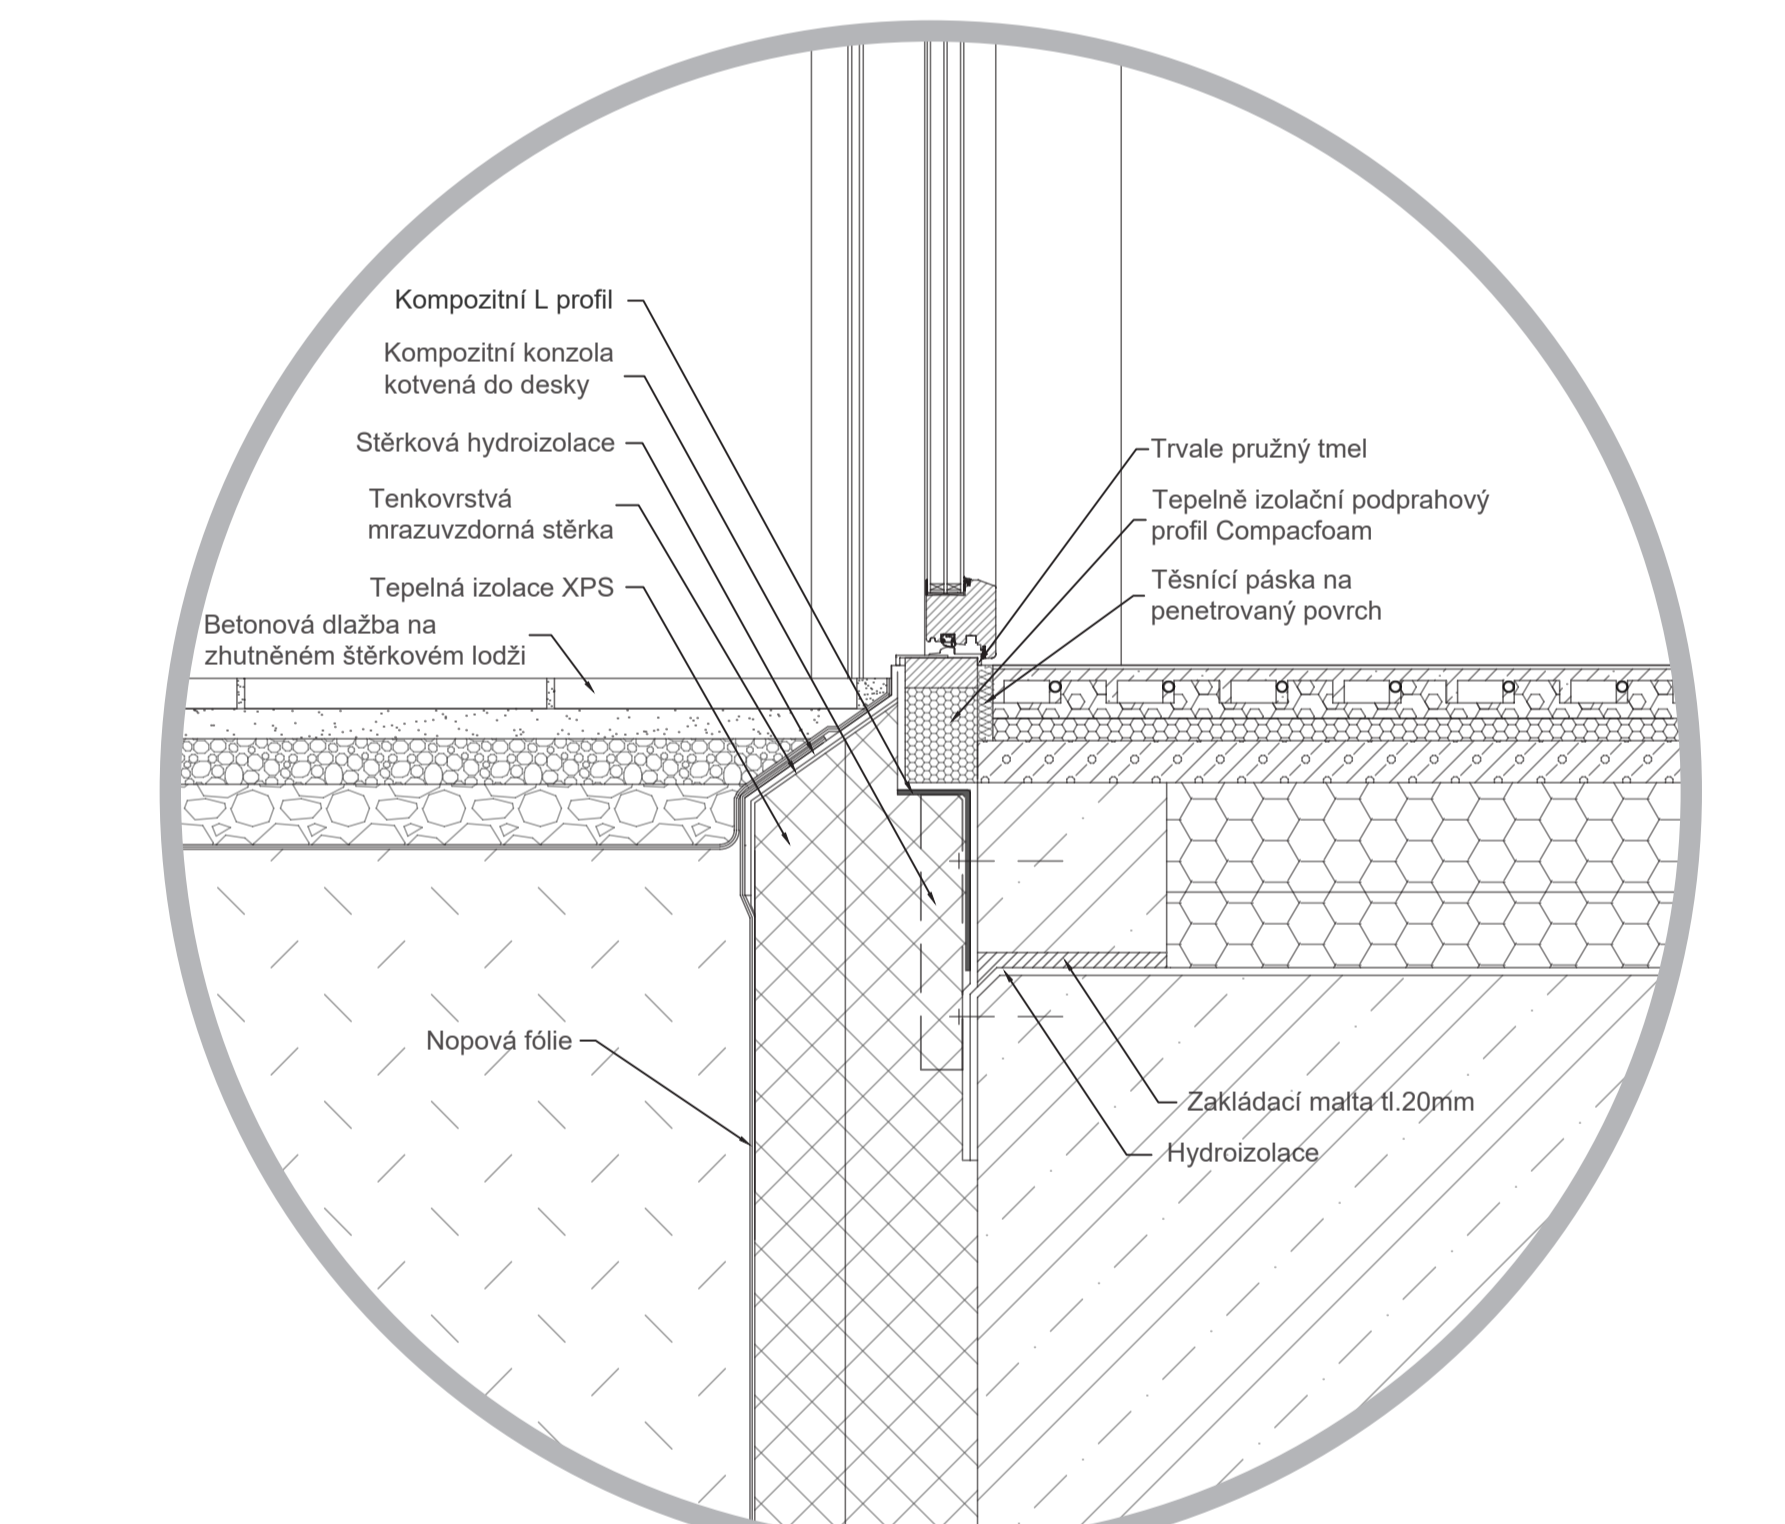


Detail soklu  
 M 1:10

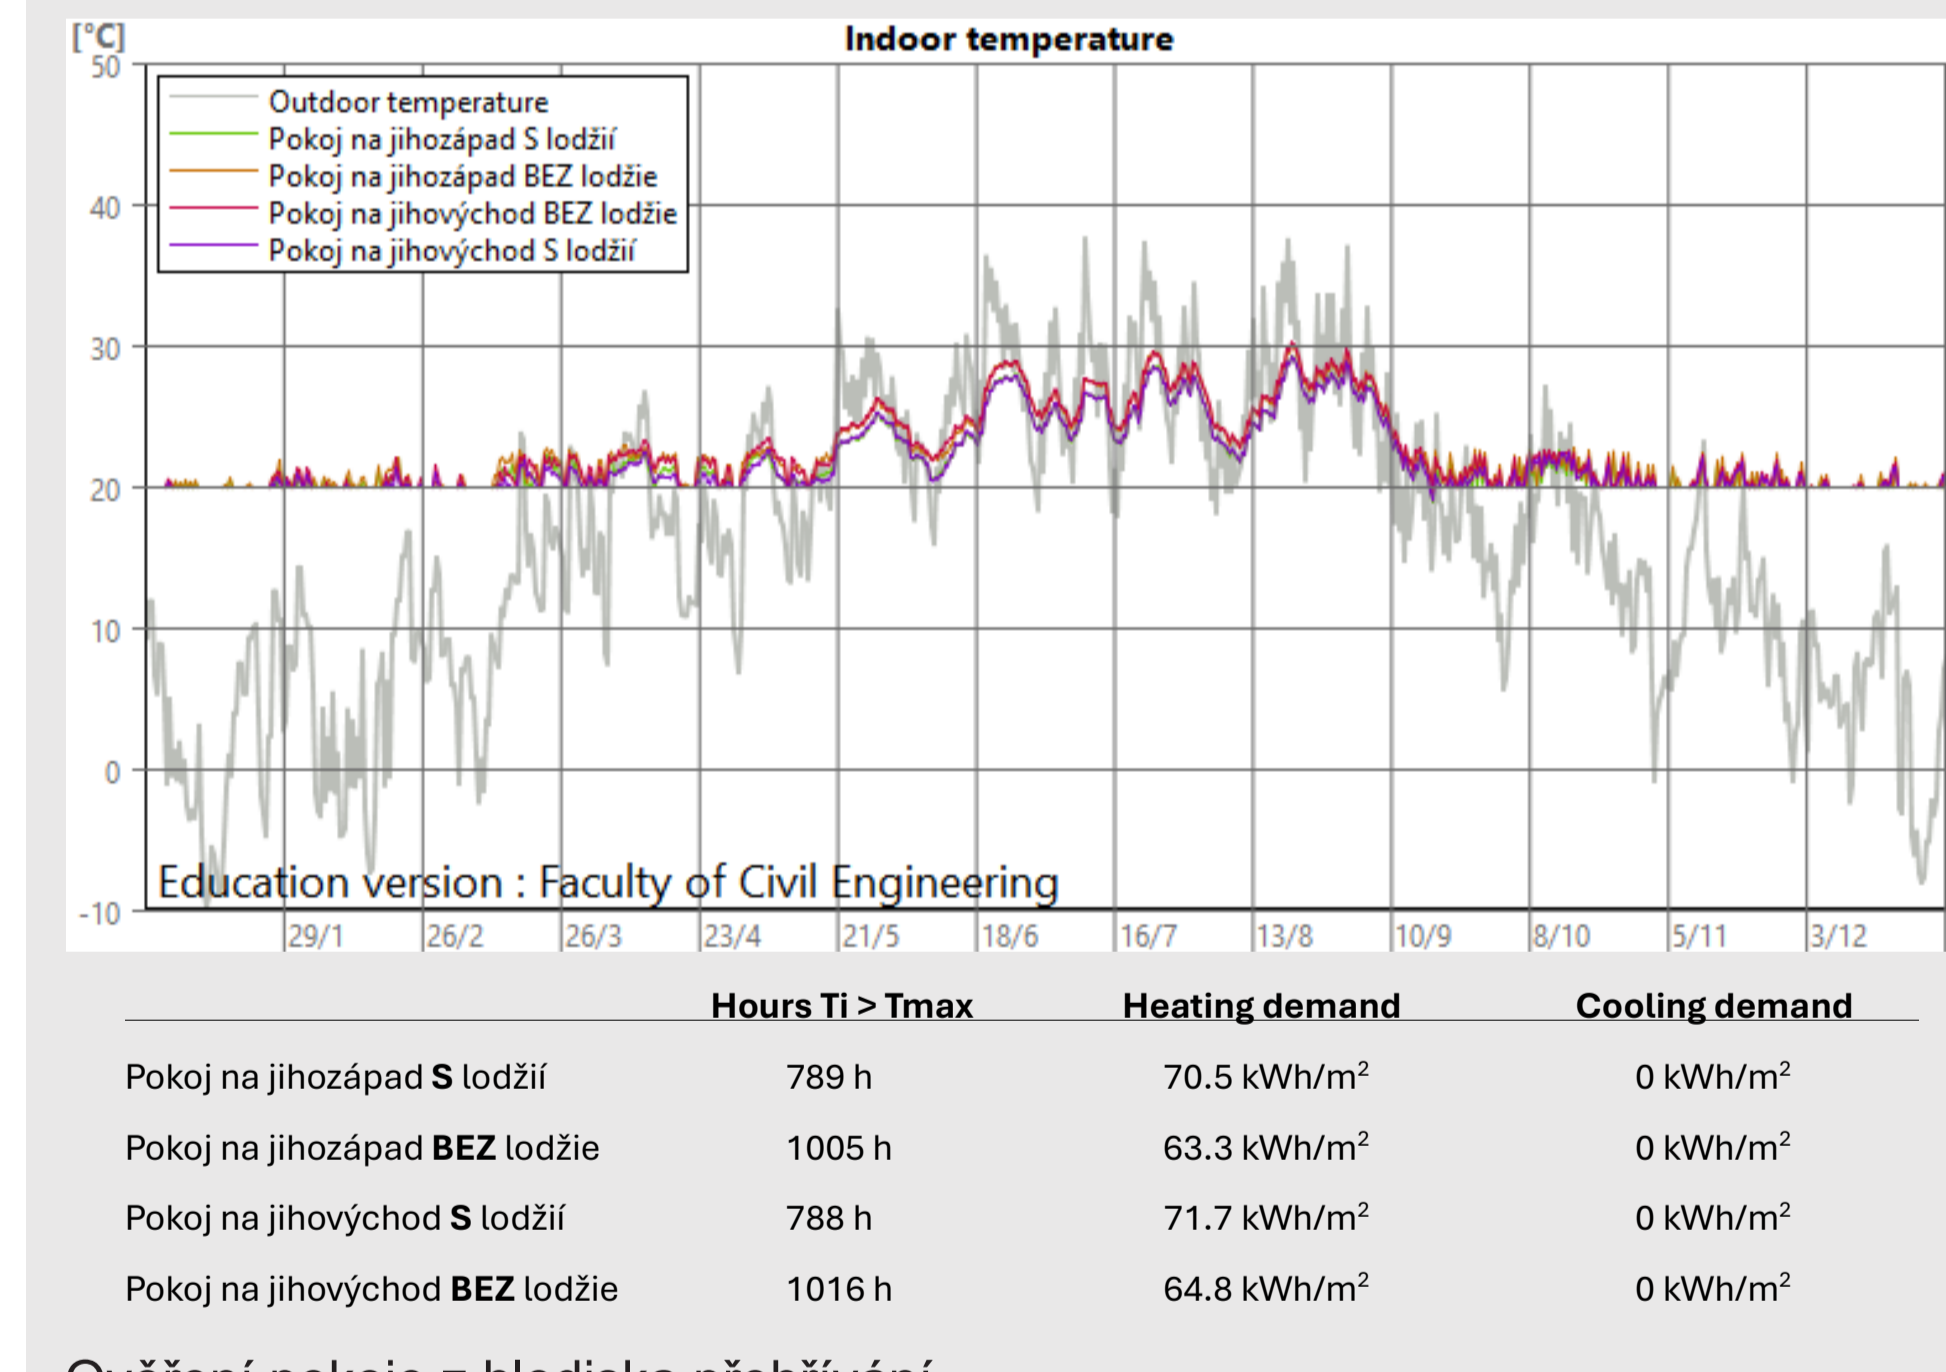


Ověření pokoje z hlediska přehřívání

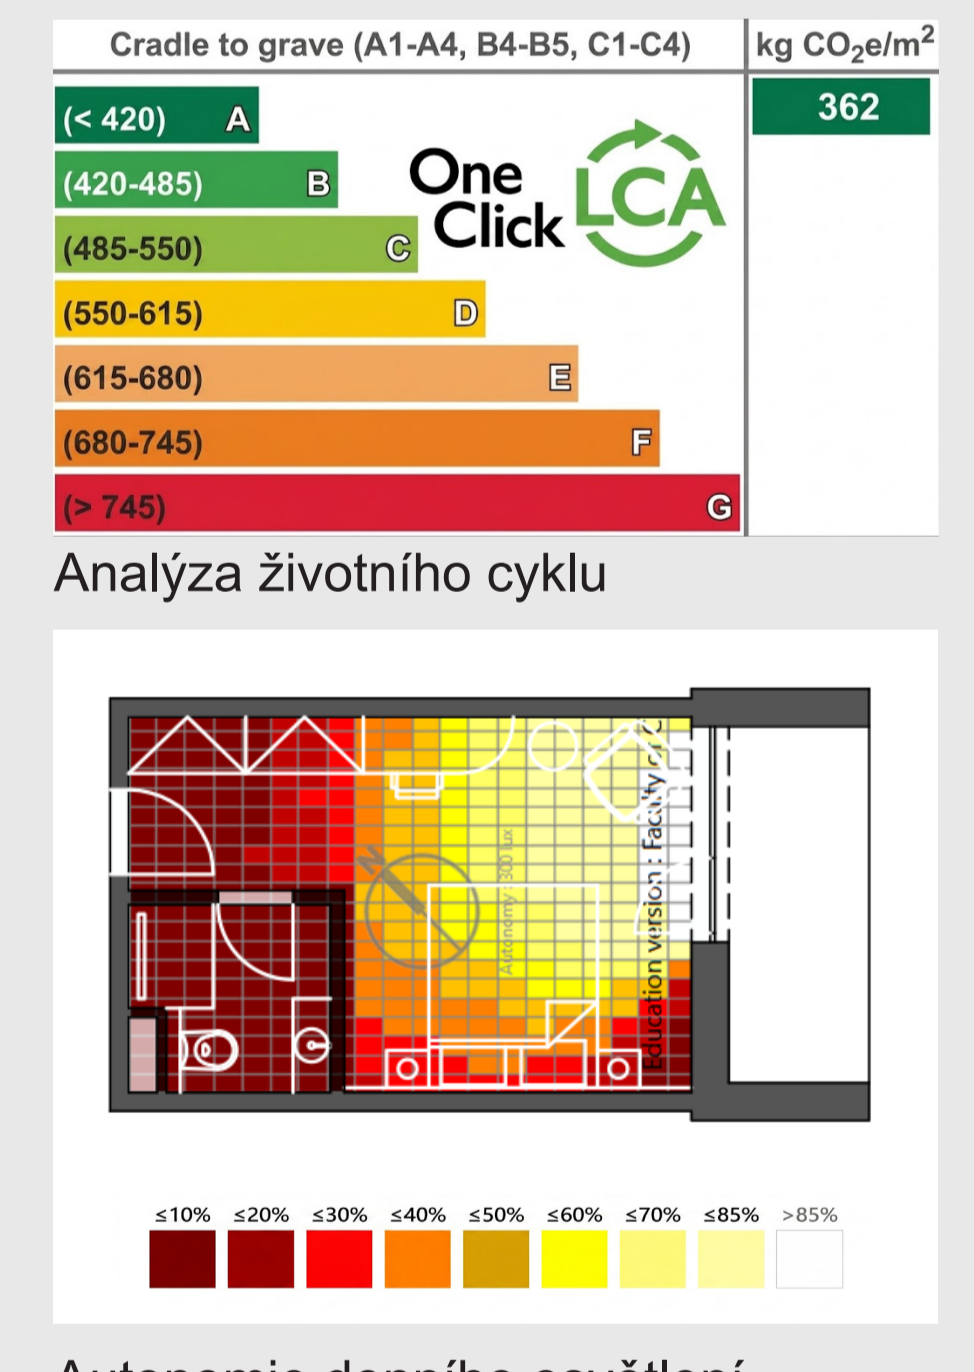


Autonomie denního osvětlení

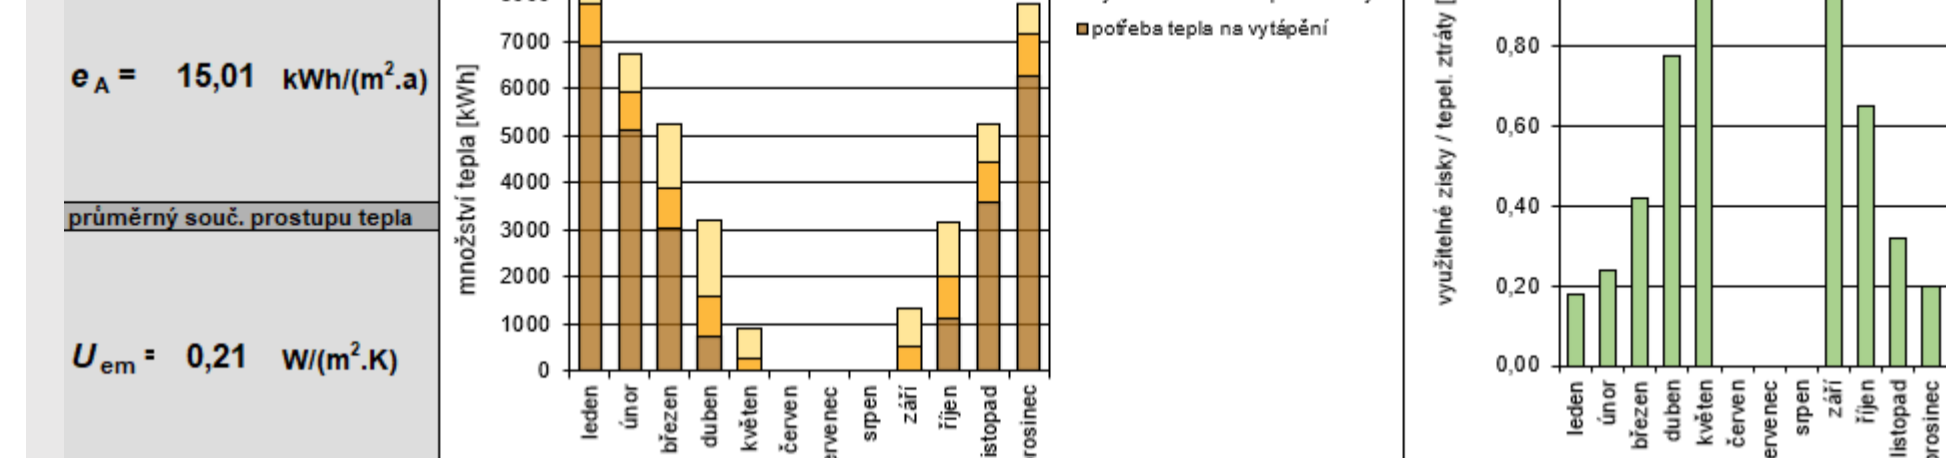

Teplotní bilance budovy

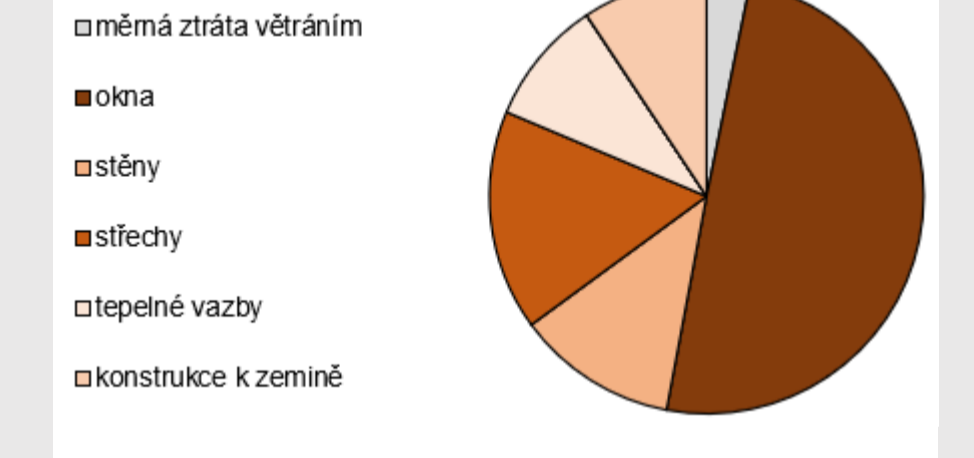

Teplotní ztráty budovy

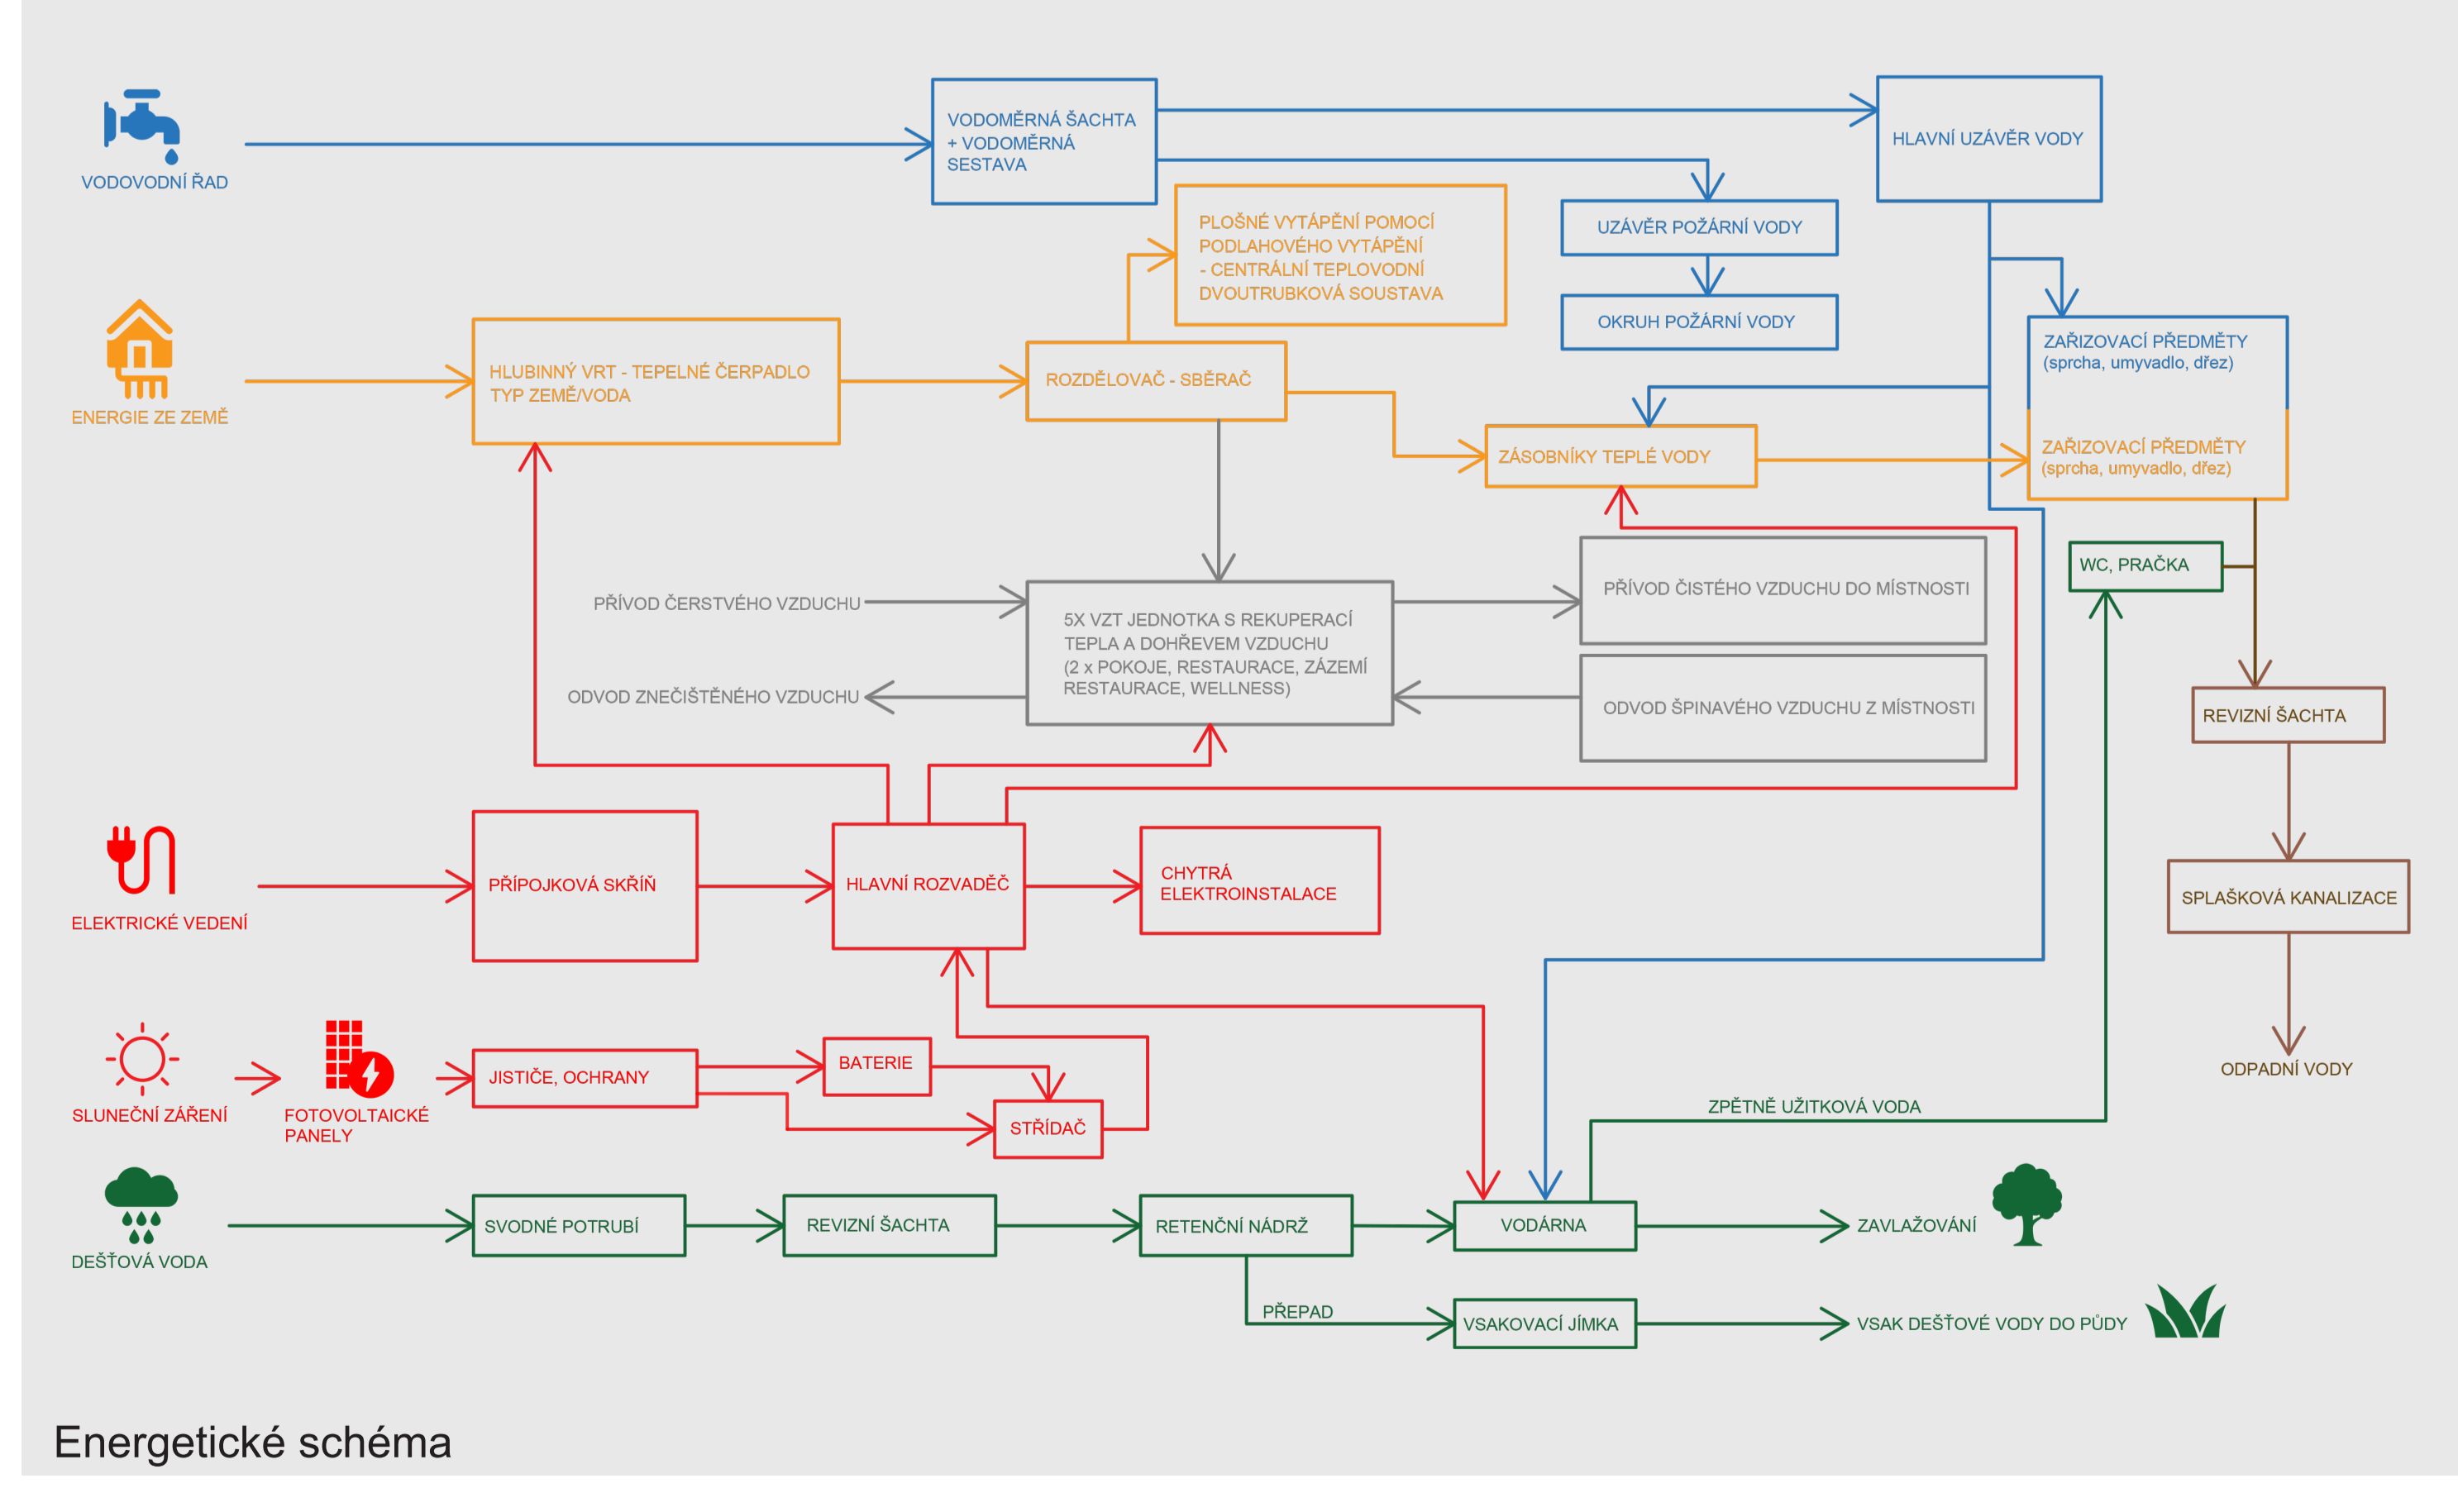

Energetické schéma


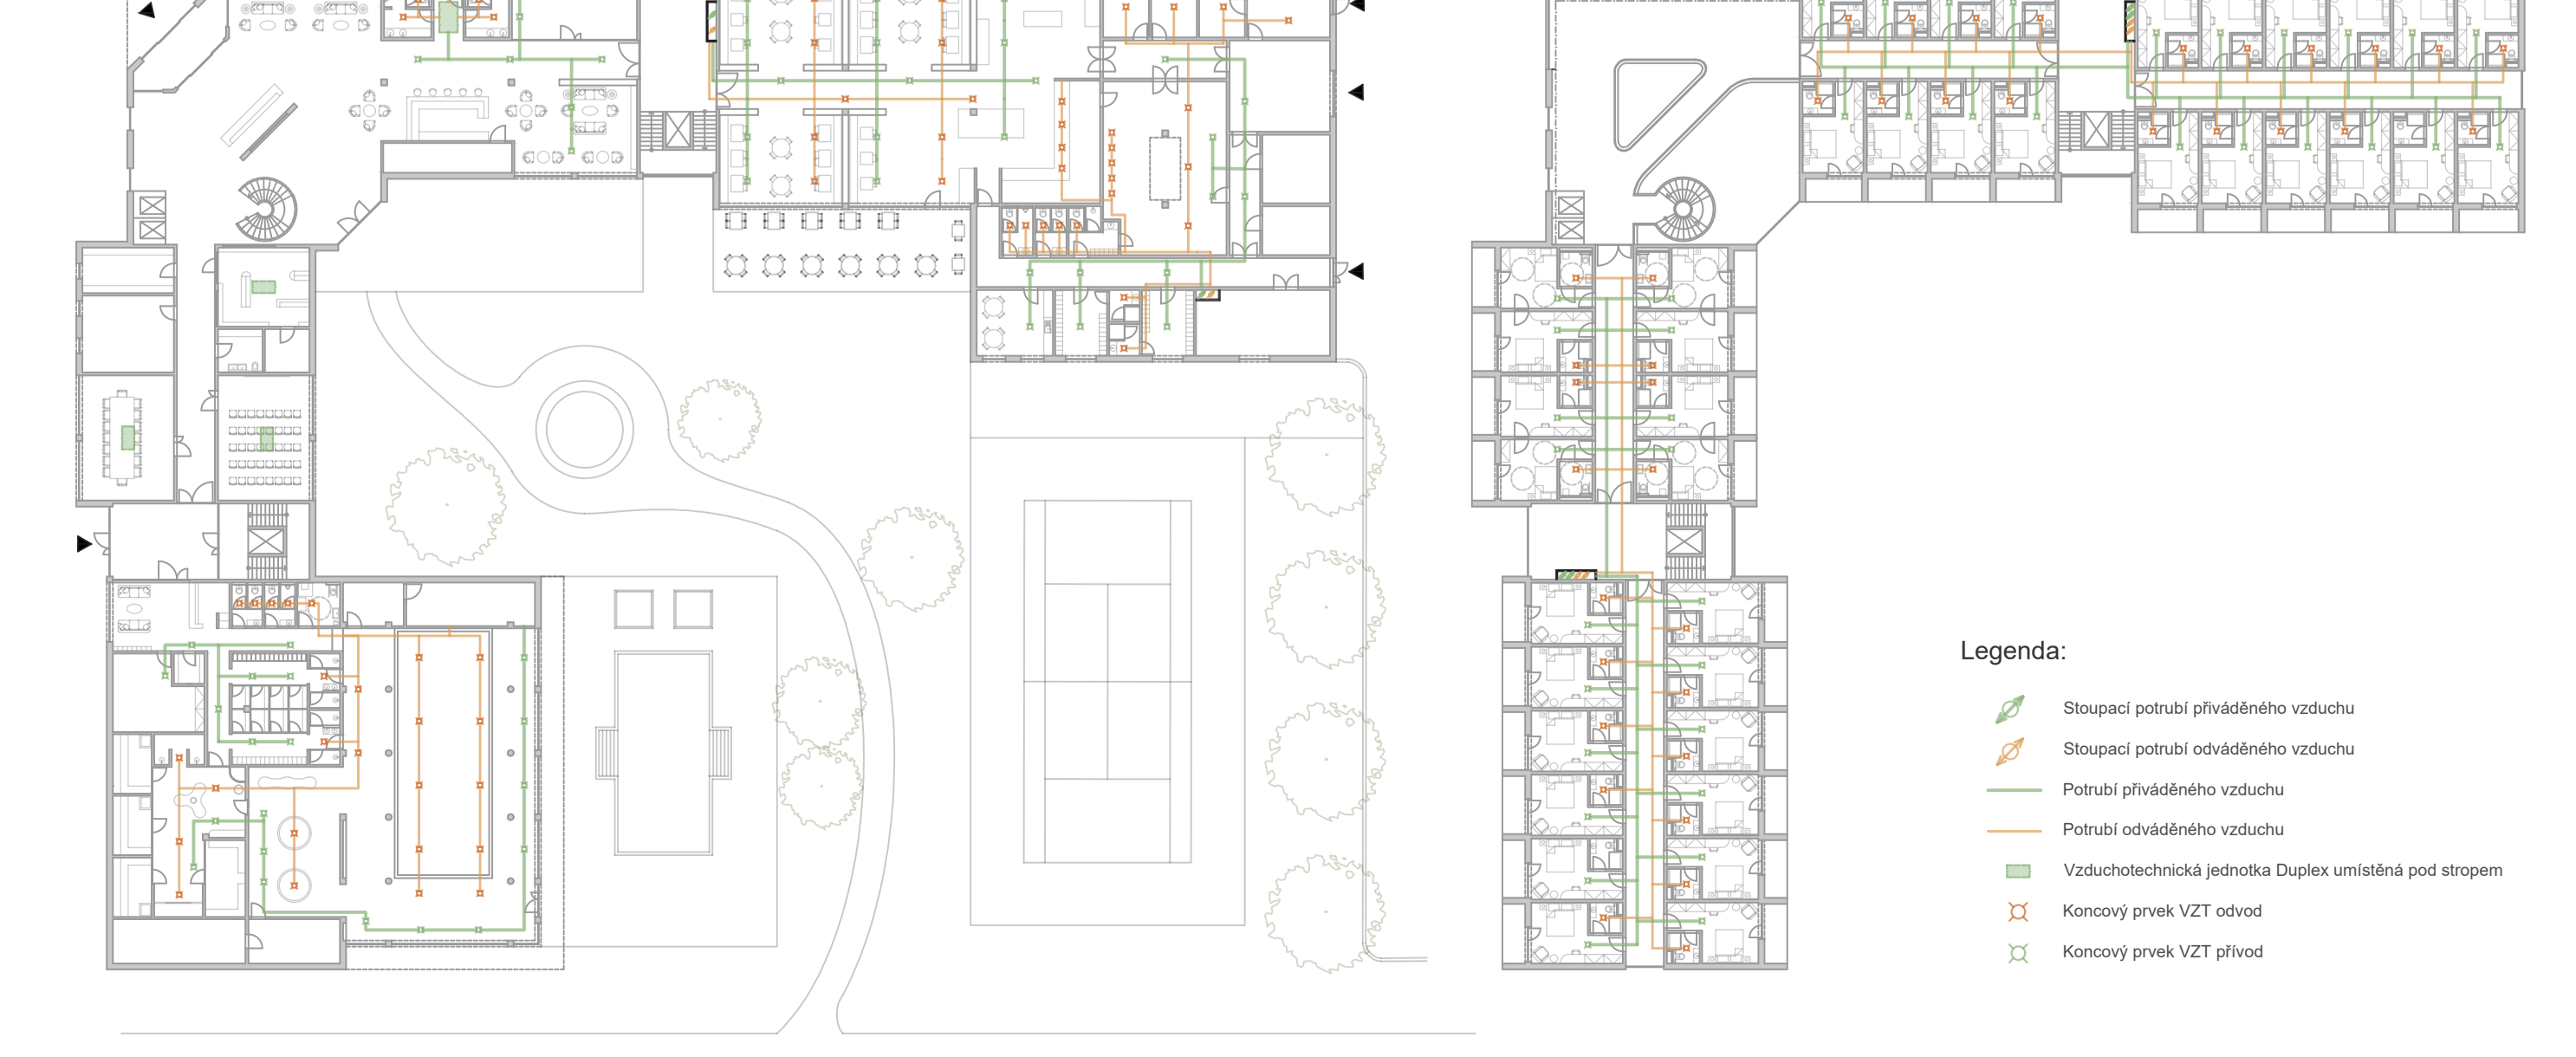


Schéma rozvodu vzduchotechniky

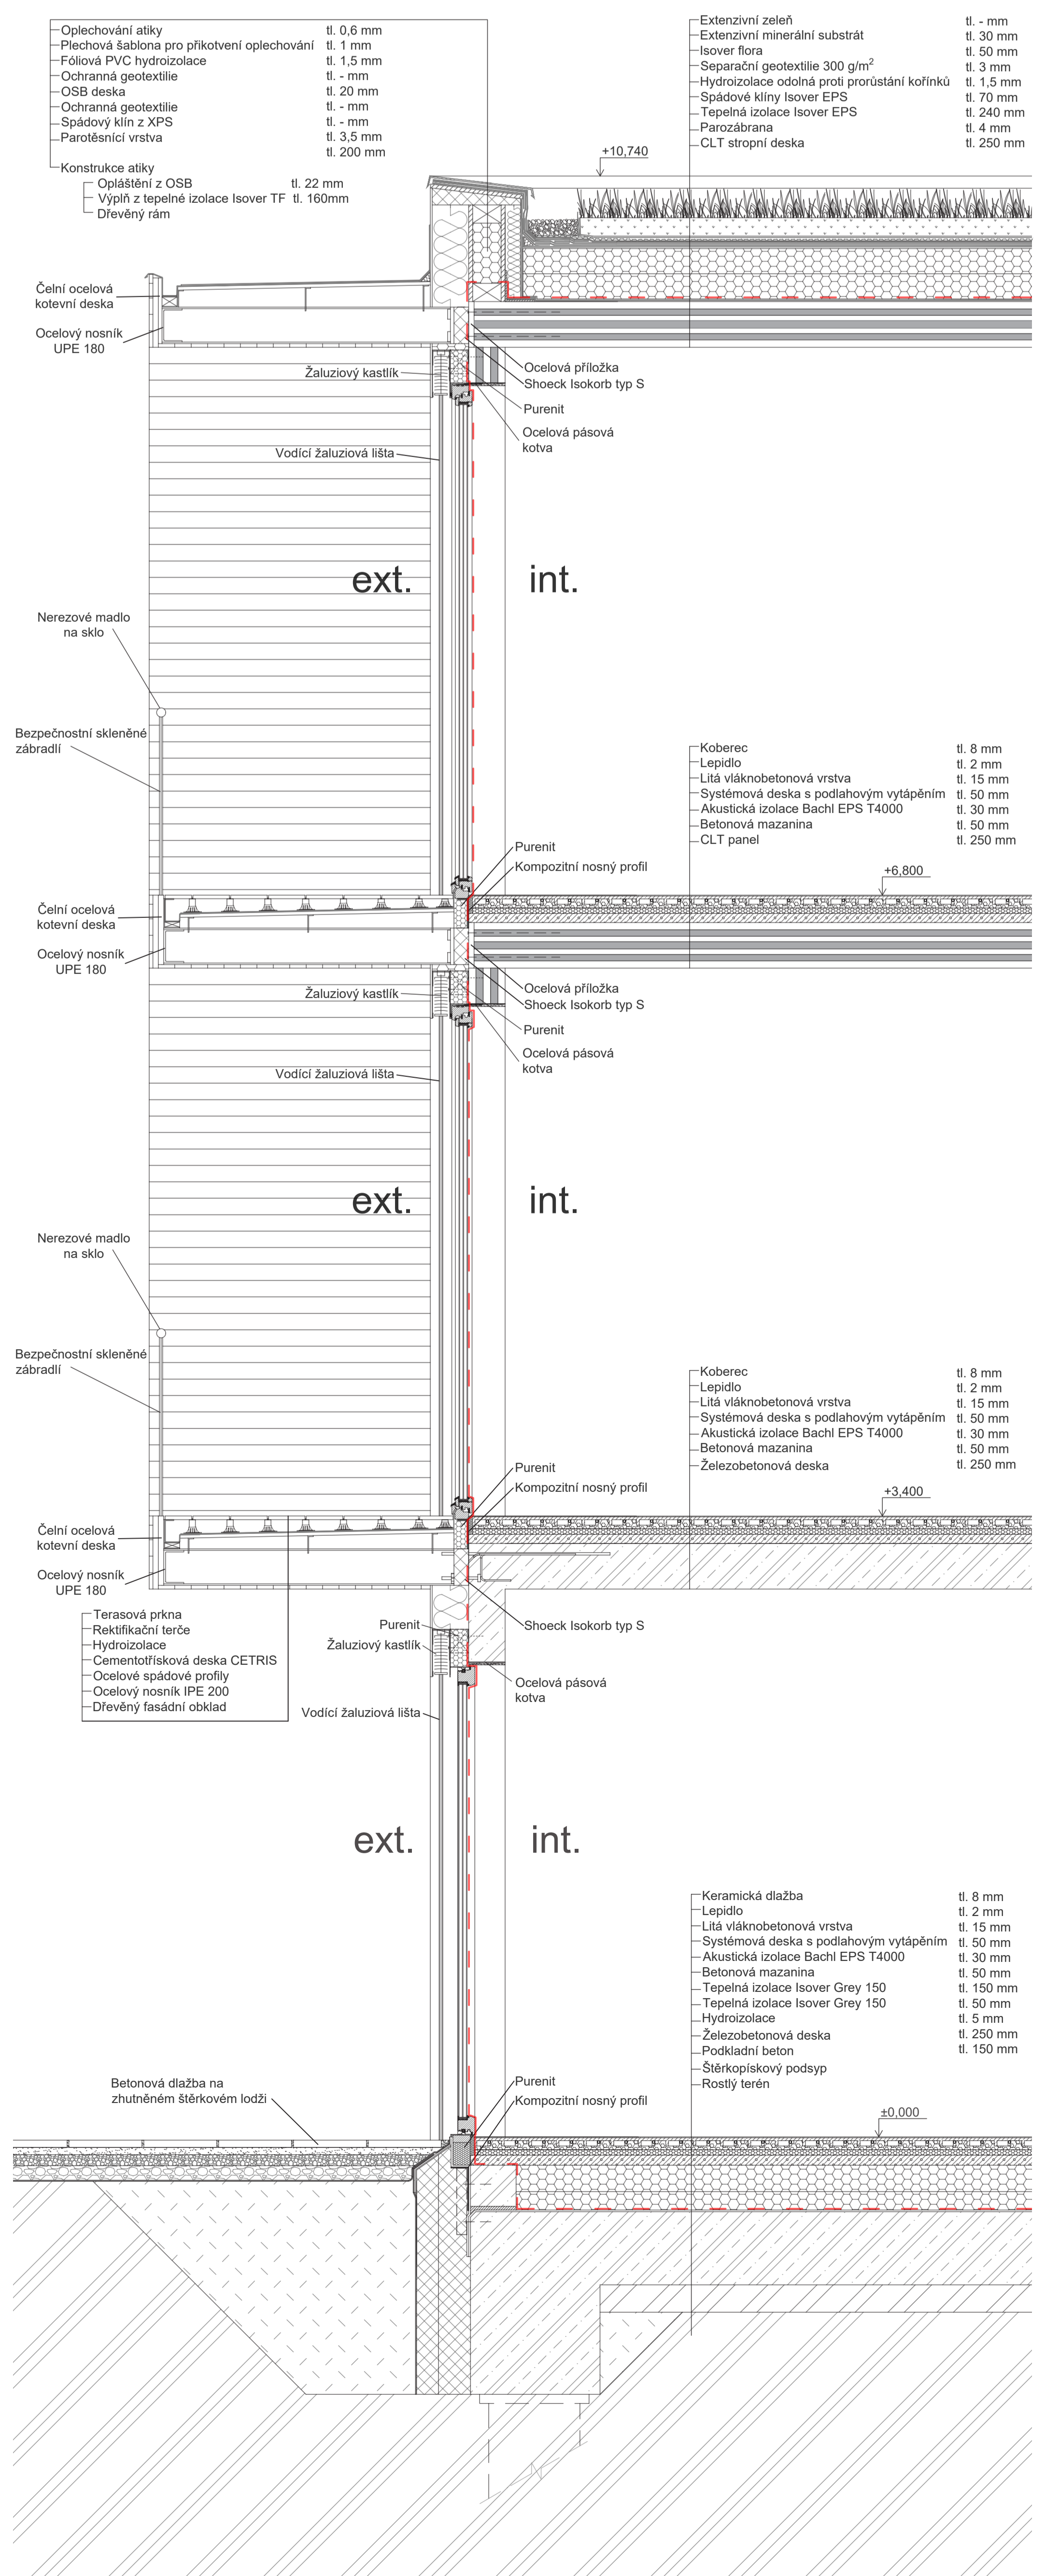

Komplexní řez  
 M 1:20