




# FENAKI MUZEUM FILMU

Pham Thanh Tung  
ATA3 / Ateliér architektonické tvorby 3  
Ateliér Svatoš / Lenž / Sejkora  
Letní semestr 2025 / 2026 FsvCVUT v Praze



## KONCEPT

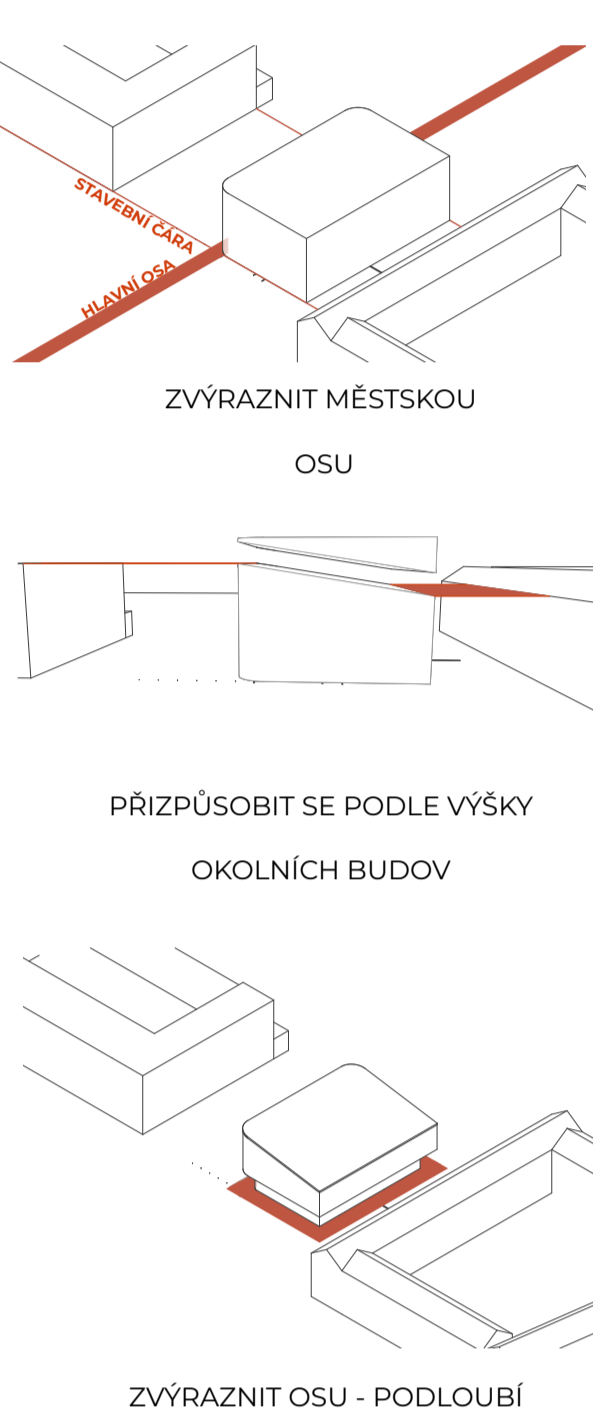


**Kontext**  
Stavba se nachází v exponované lokalitě Letných sadů, blízkost historické zástavby. Toto specifické rozhraní mezi městskou strukturou a přírodním prostorem parku klade vysoké nároky na citlivost celkového zásahu. Projekt má roli „posledního dílku skládačky“ v urbanistické struktuře území a jeho hlavním cílem je vytvoření kvalitního veřejného prostoru, kultivace zeleně a funkční propojení rozlehlého parku na jižní straně s přilehlou obytnou oblastí.

**Architektonické řešení:**  
Budova respektuje stávající uliční čáru a výškovou hladinu okolní zástavby, přesto se díky své formě a výrazu stává novou lokální dominantou. Návrh propojuje a mělkou osou která přirozeně propojuje park s pozemkem a vytváří novou, doposud chybějící komunikaci osou sraz dané území.


## SITUACE ŠÍŘŠÍCH VZTAHŮ

M 1:5000

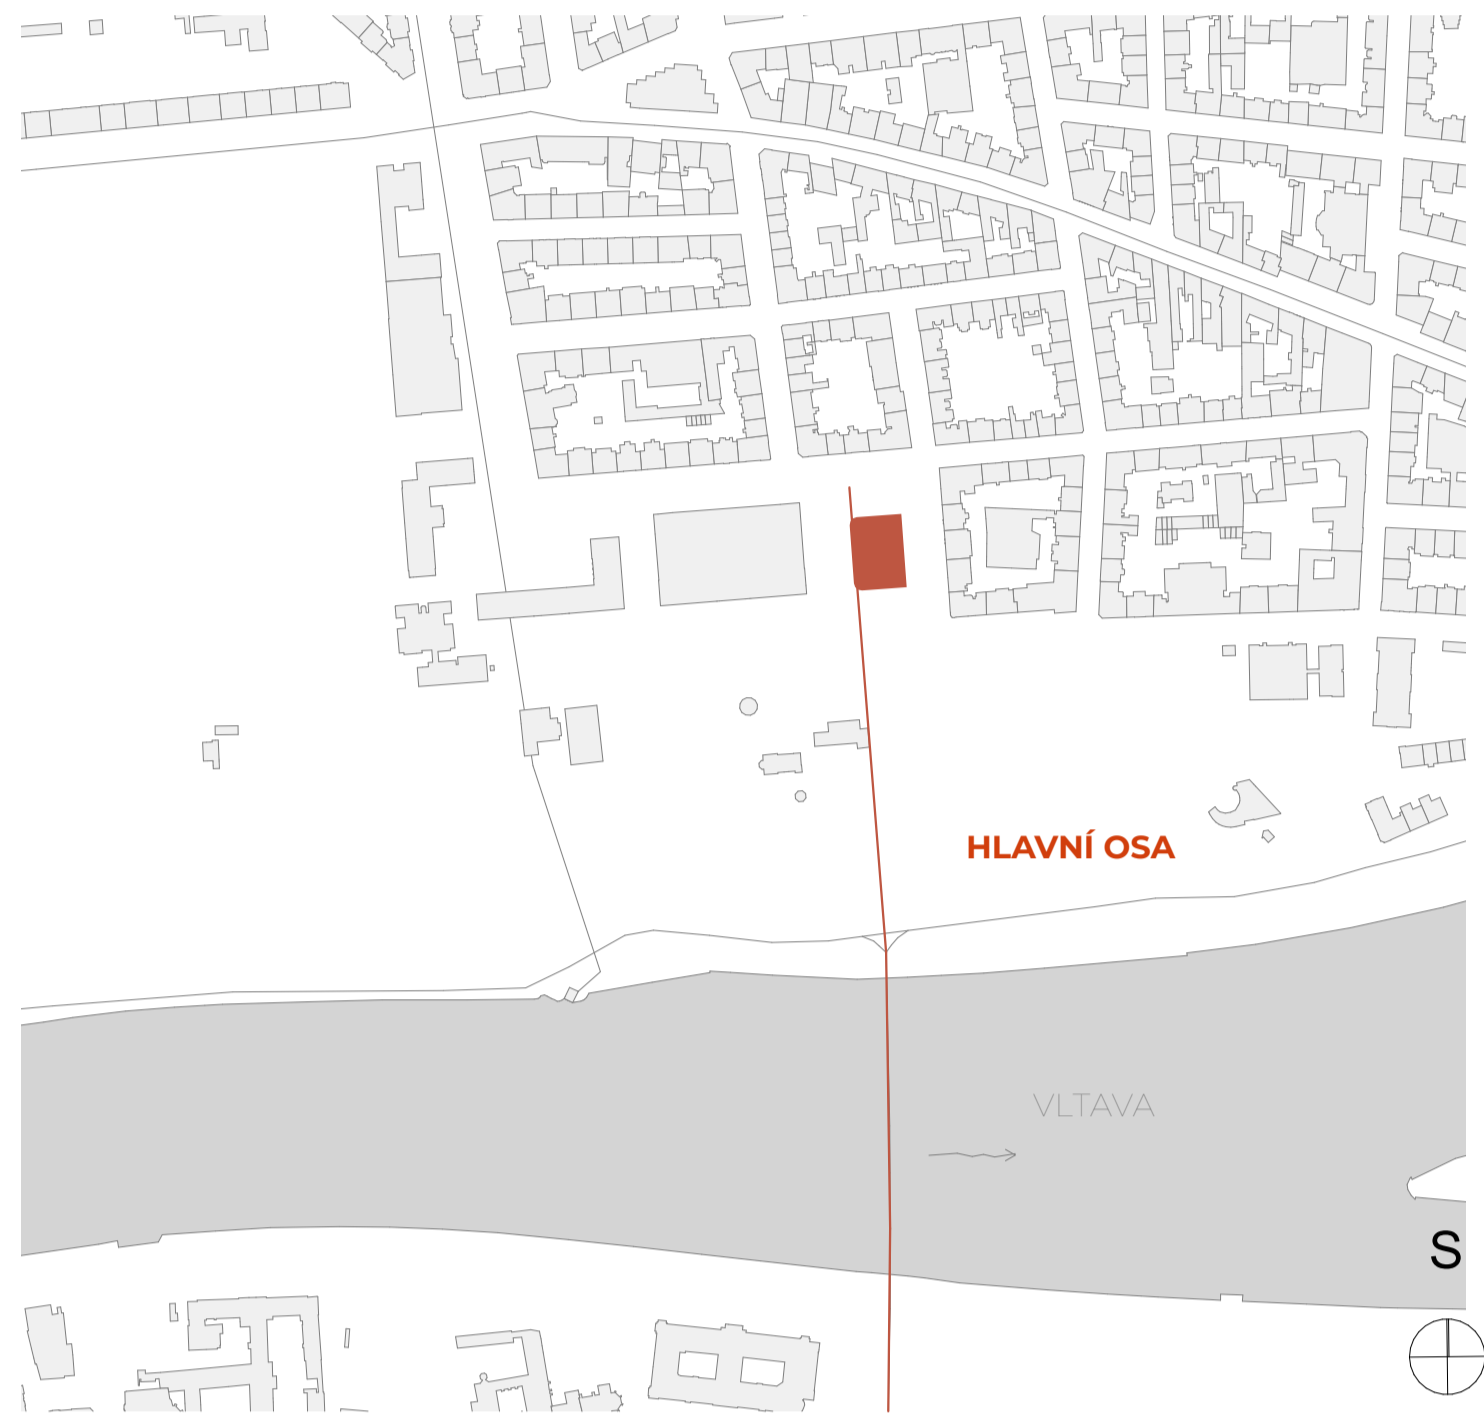


## SITUACE BLÍŽŠÍCH VZTAHŮ

M 1:500

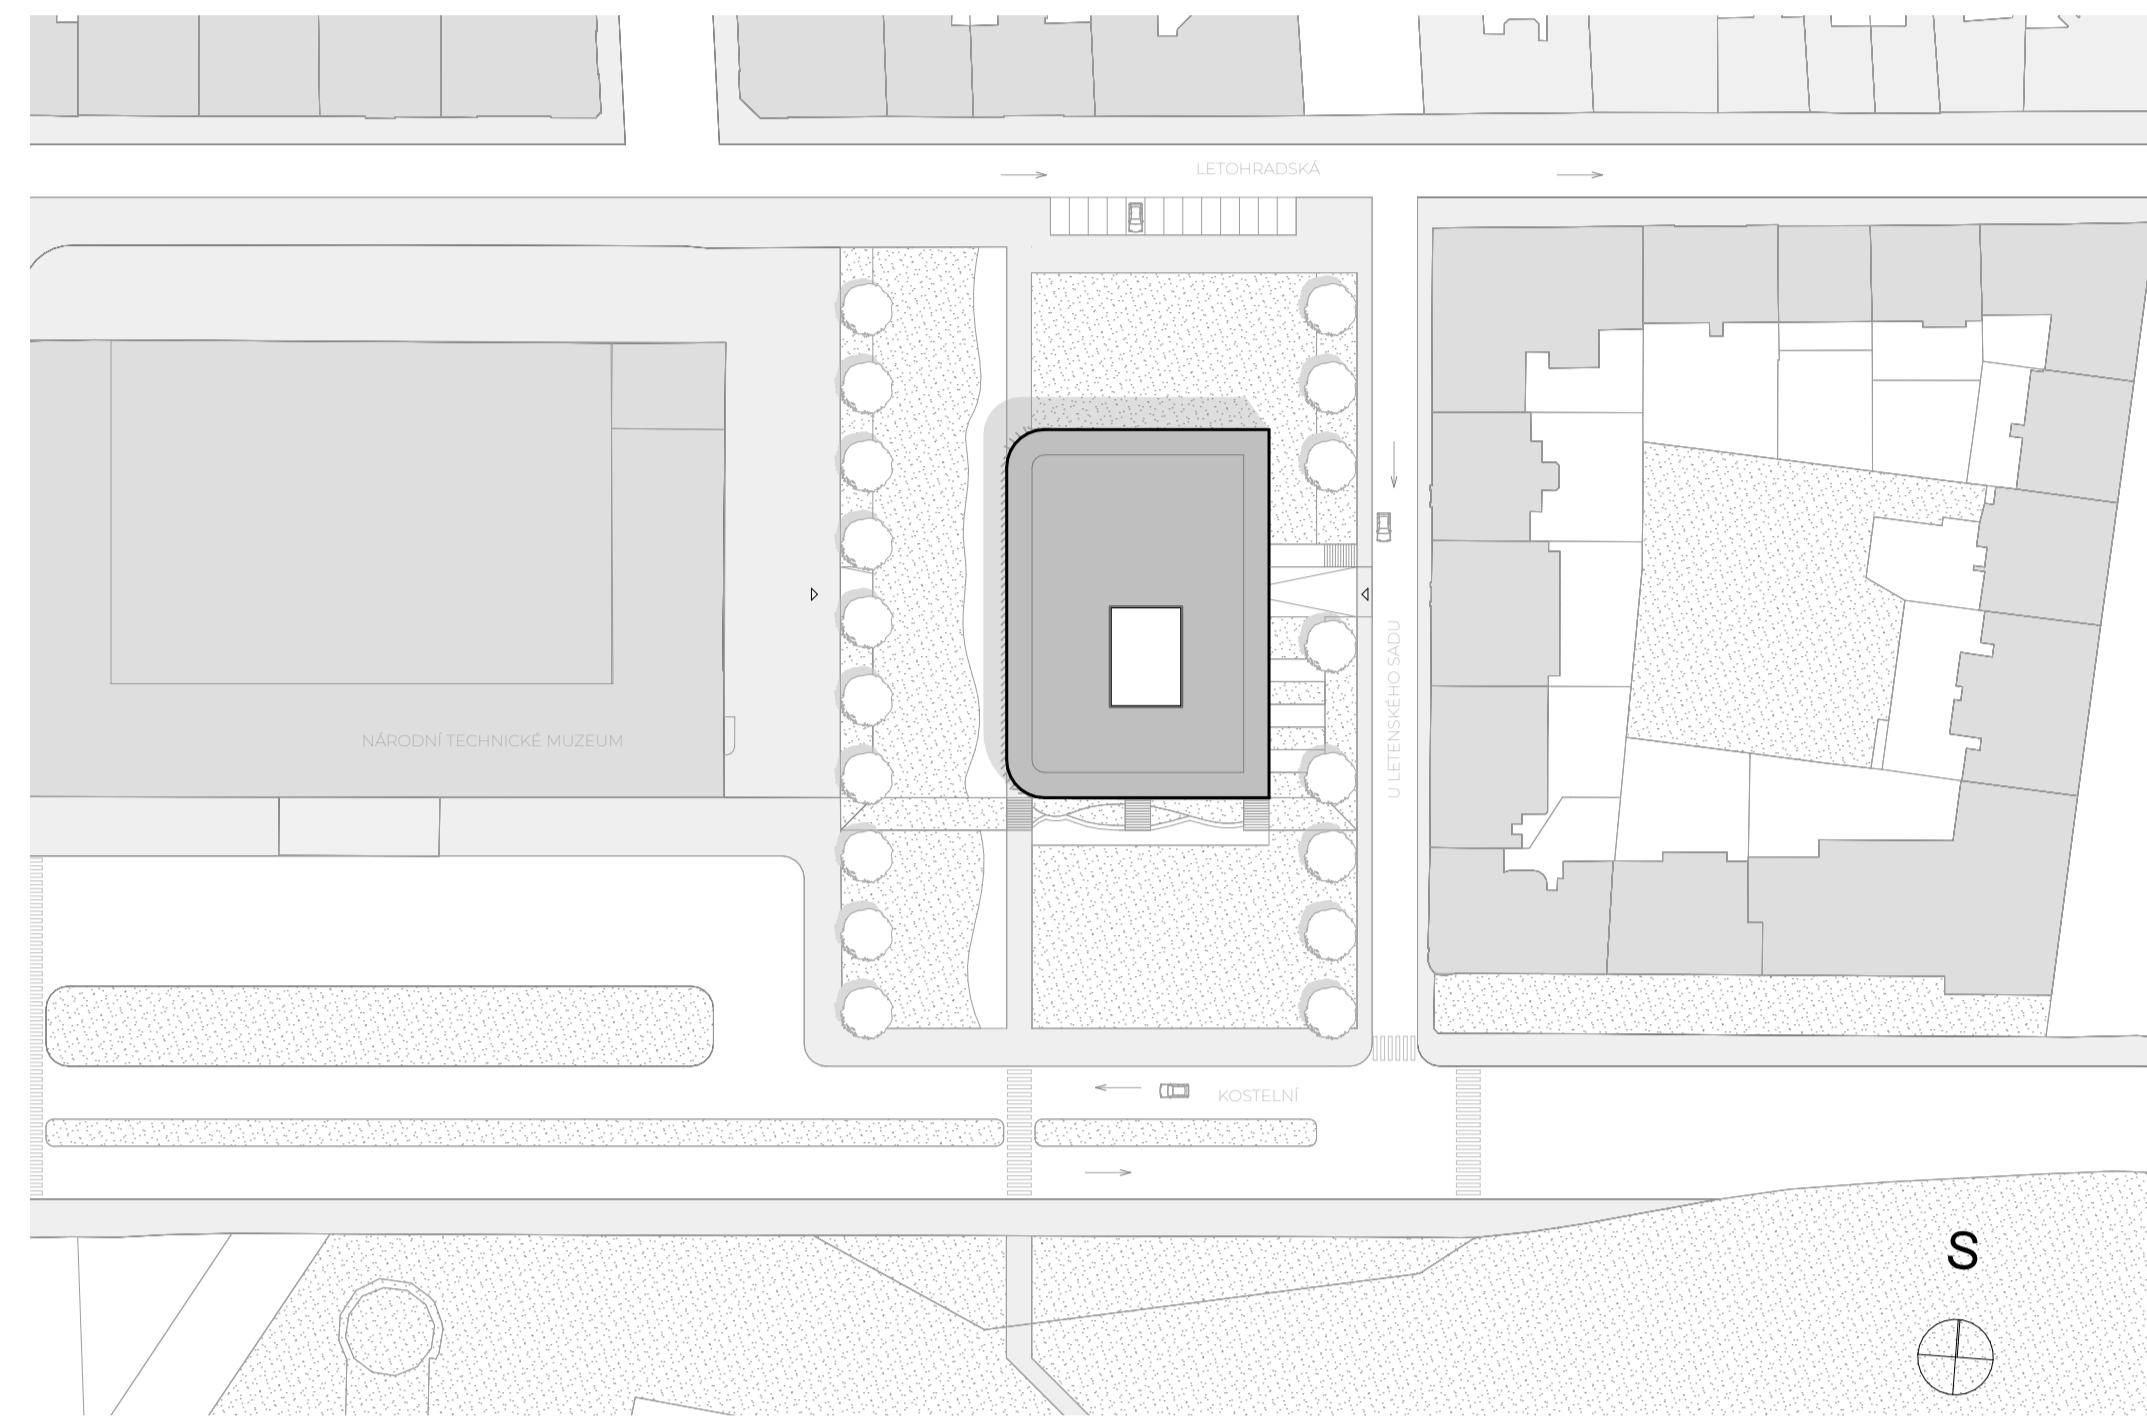


## PŮDORYS 1.NP

M 1:250

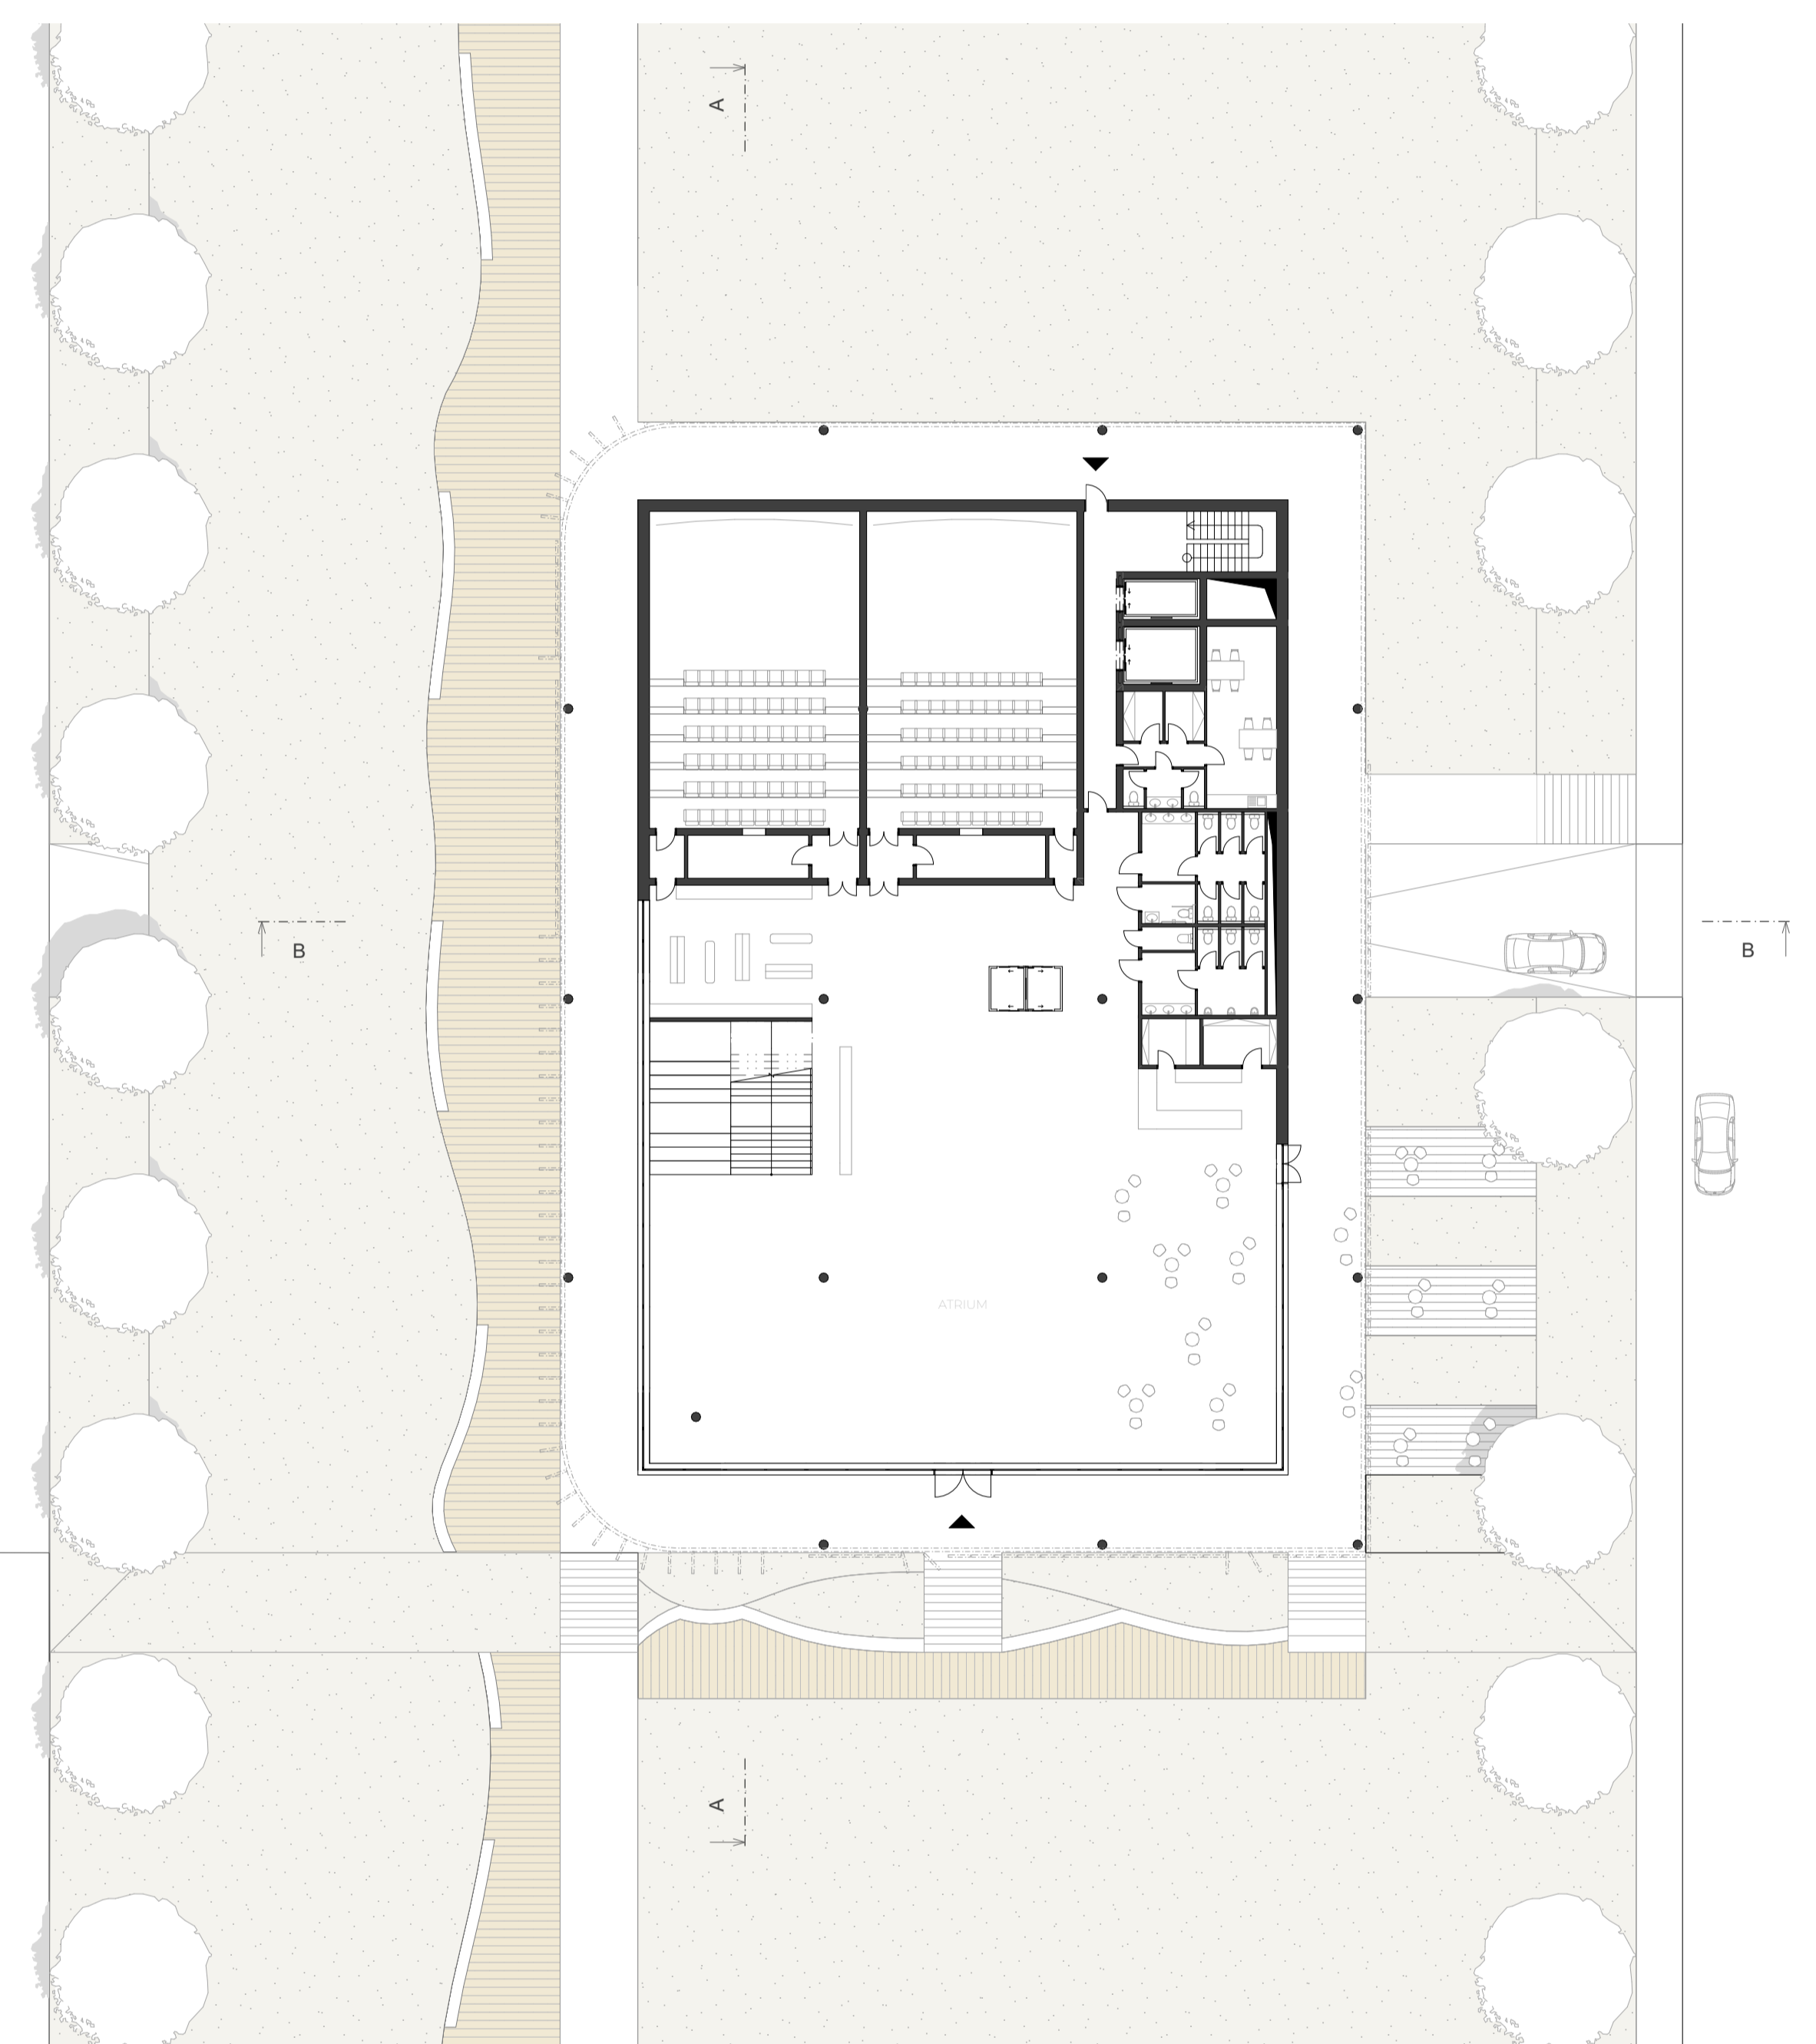


## AXONOMETRIE

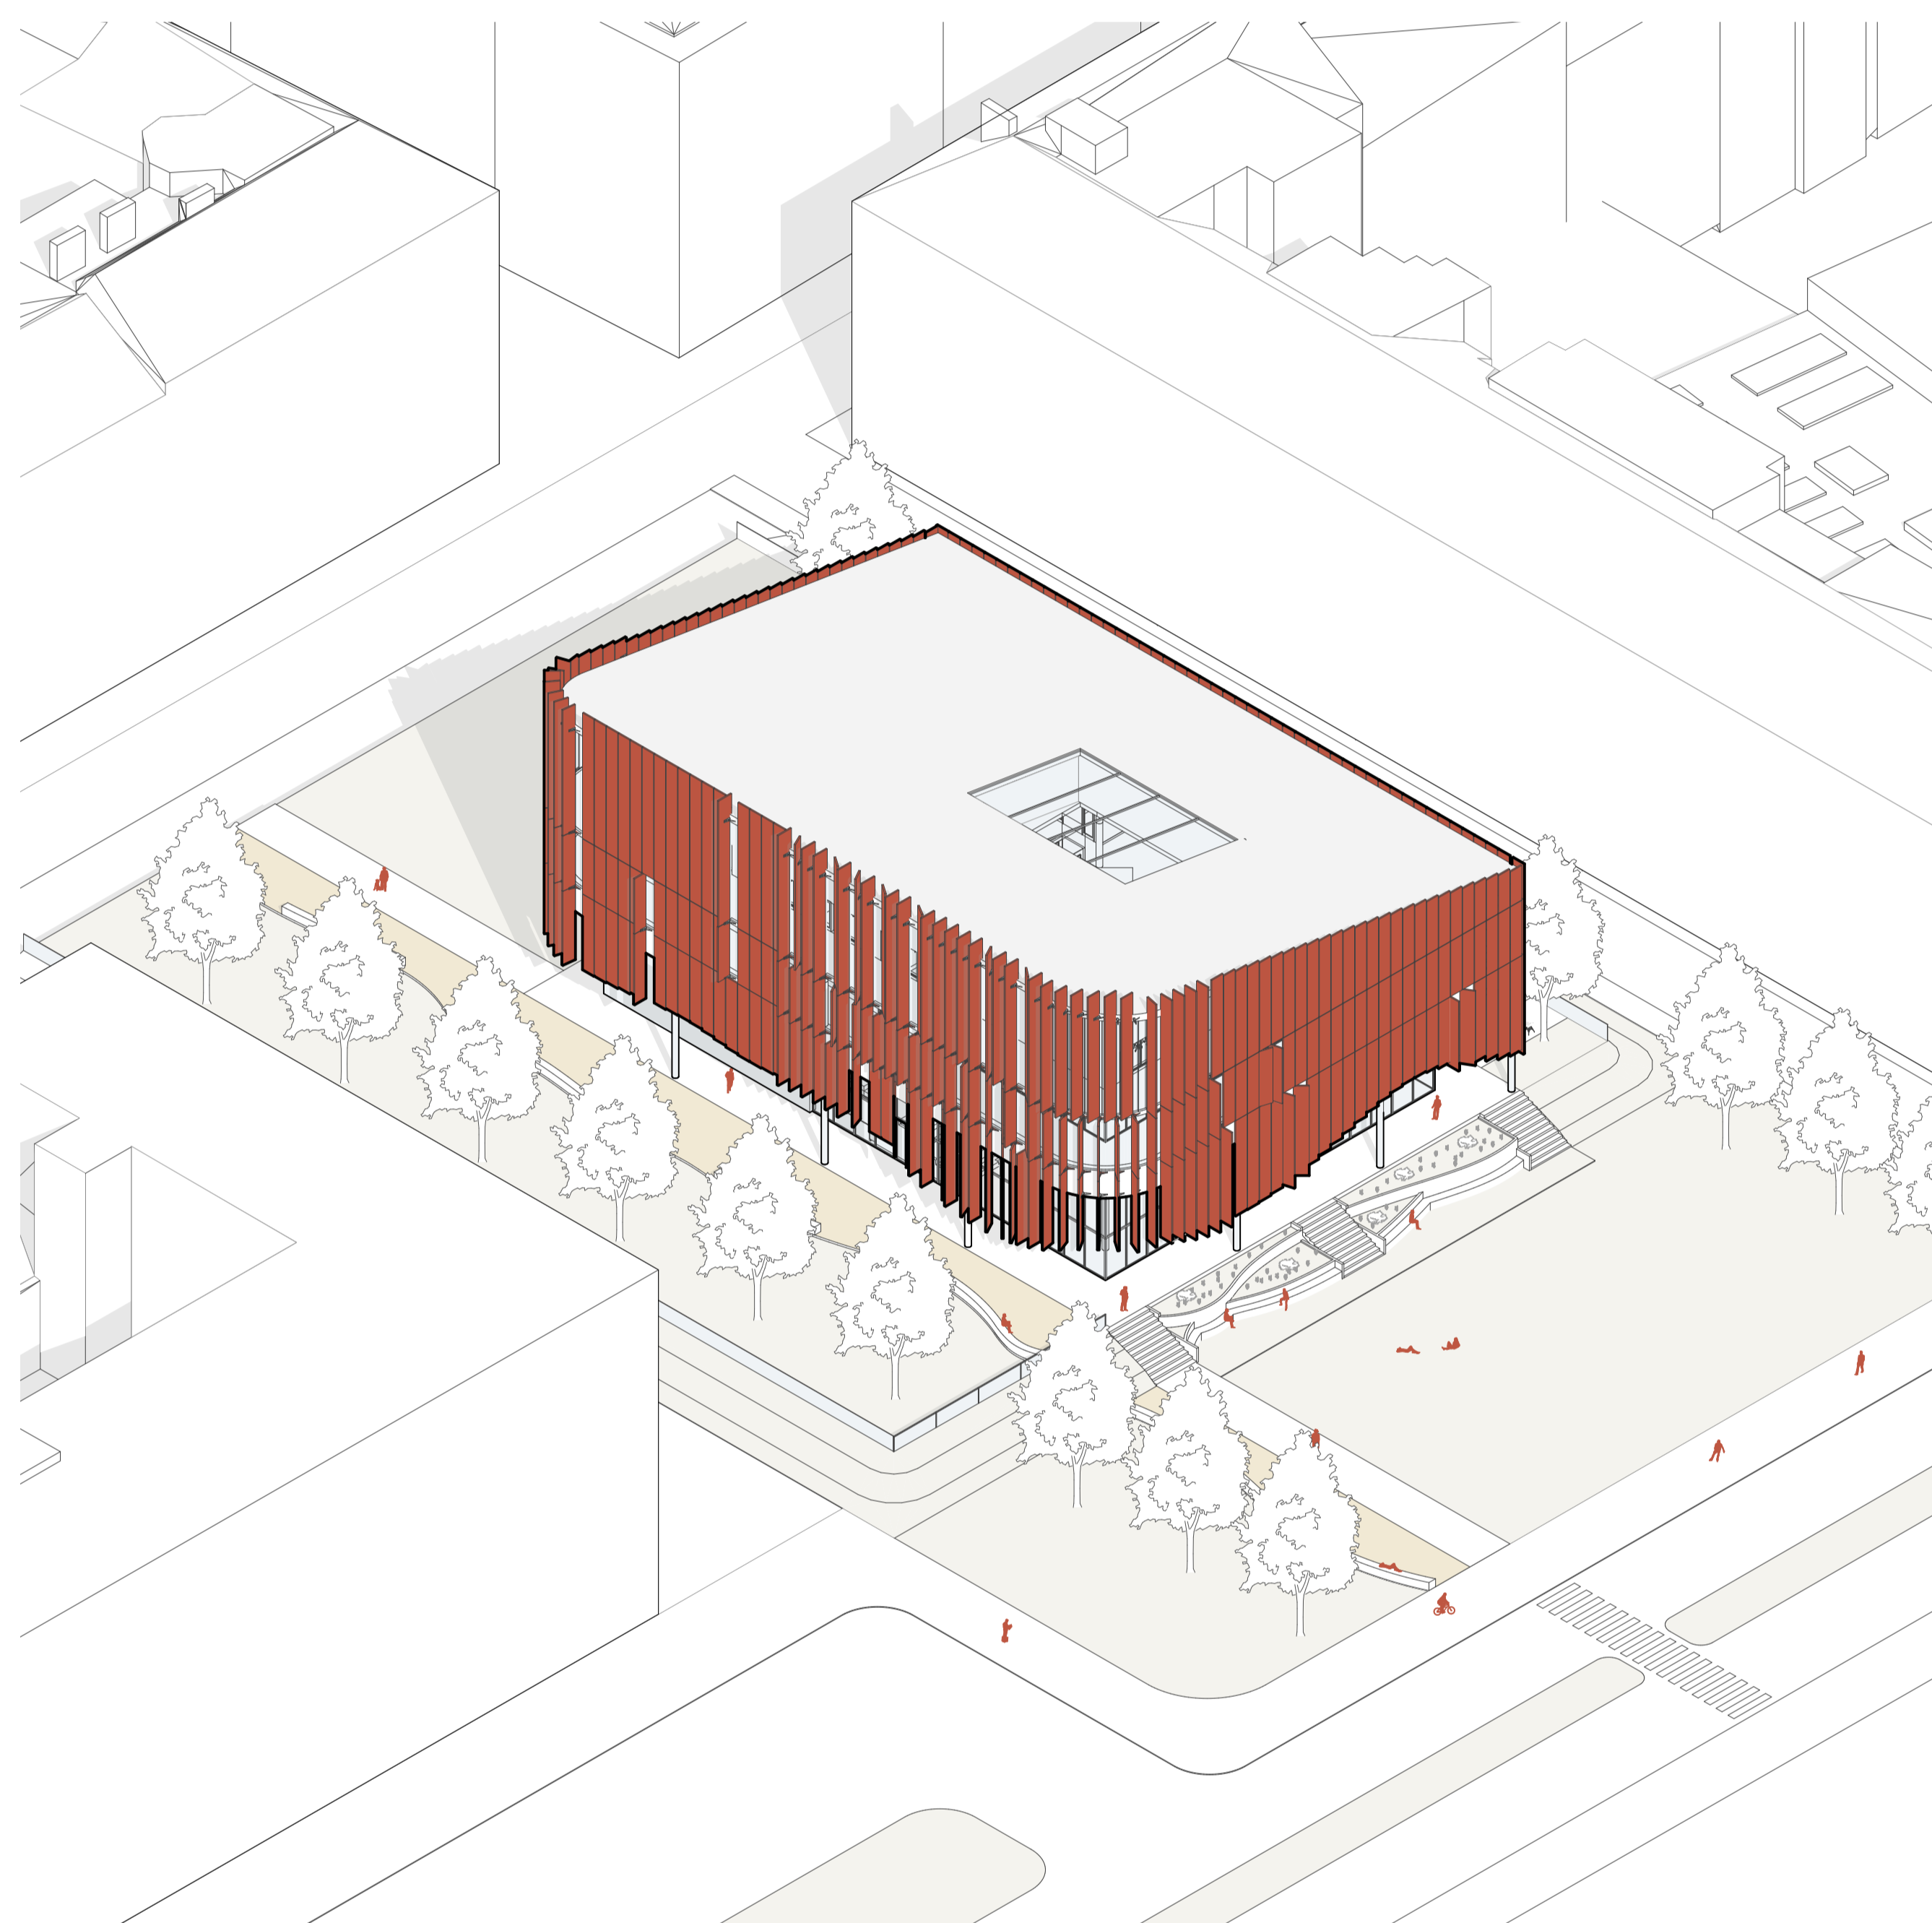


## PŮDORYS 2.NP

M 1:250

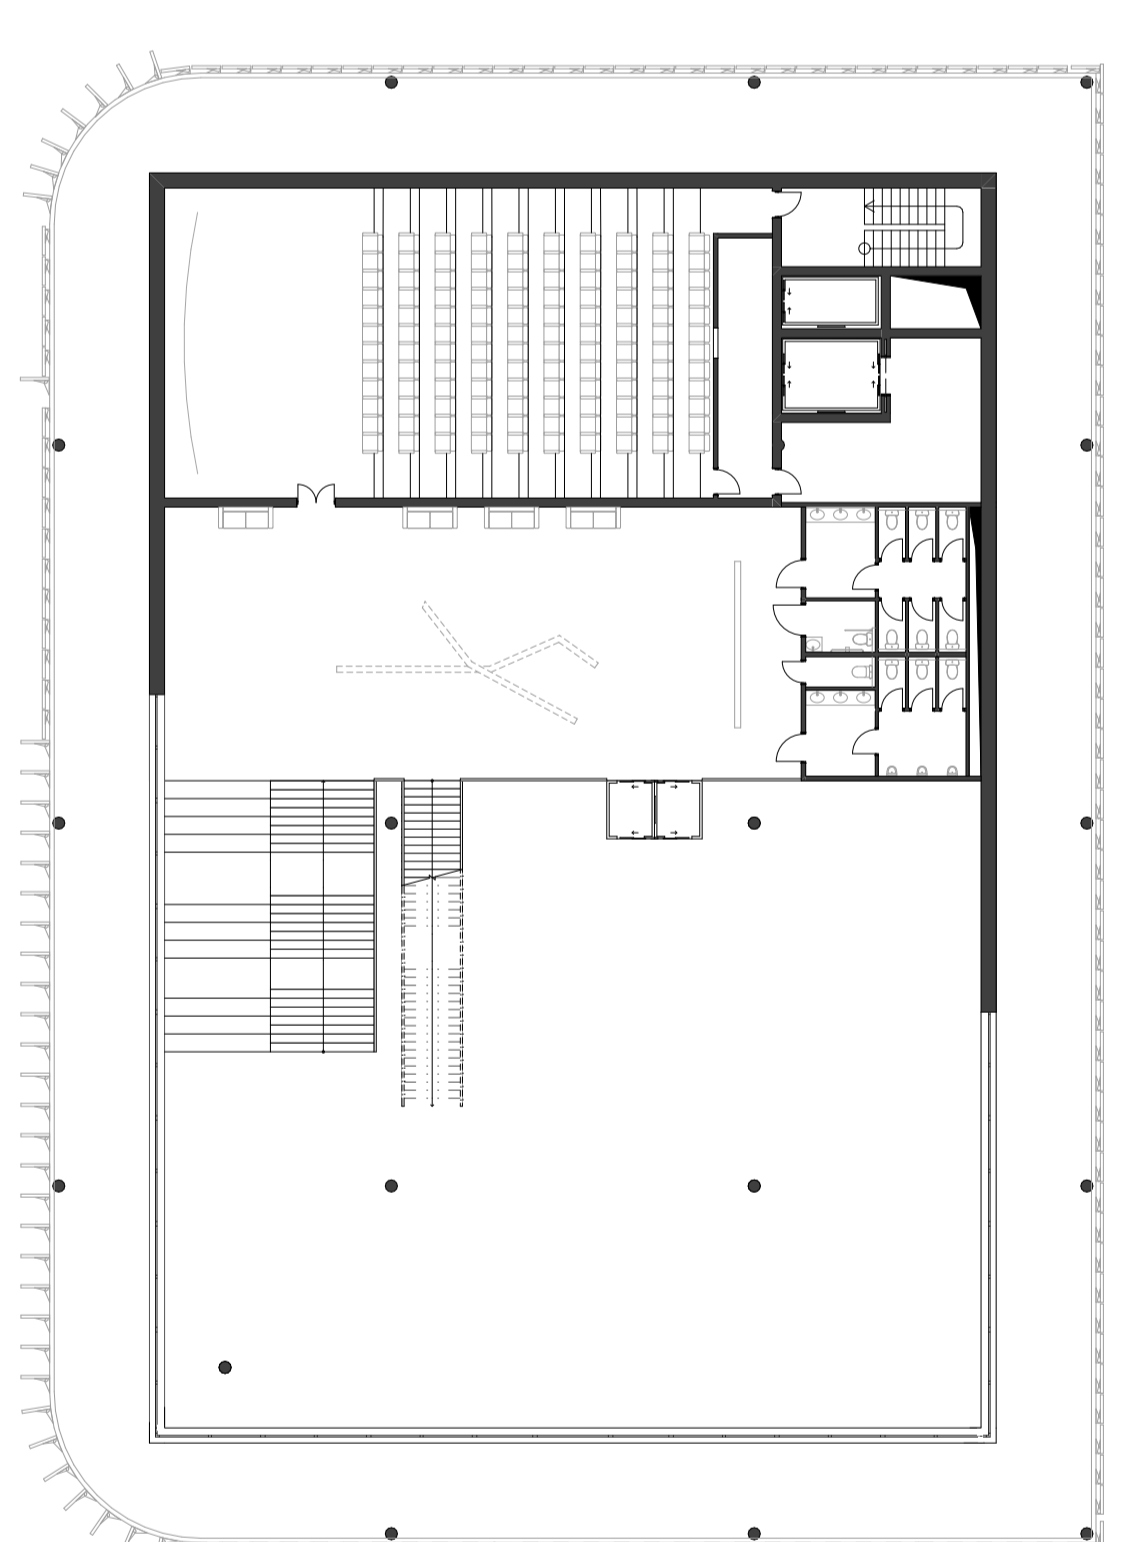

## PŮDORYS 3.NP

M 1:250

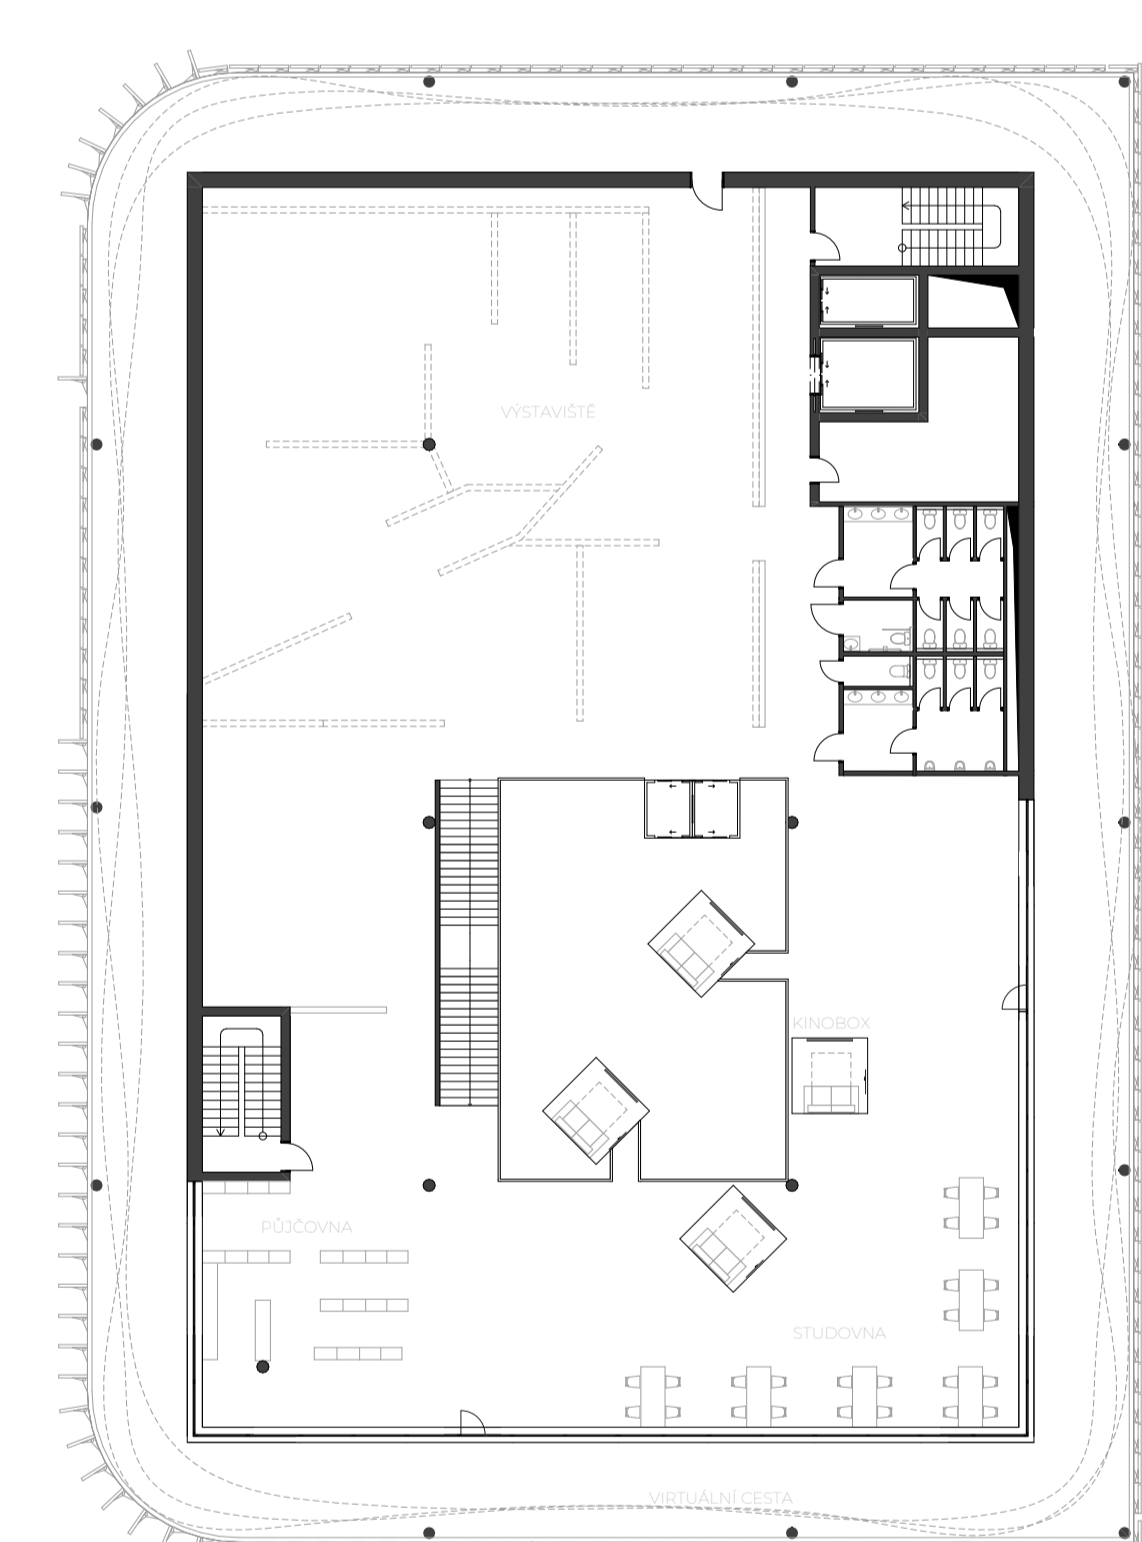


## ŘEZ A

M 1:250




## PŮDORYS 4.NP

M 1:250

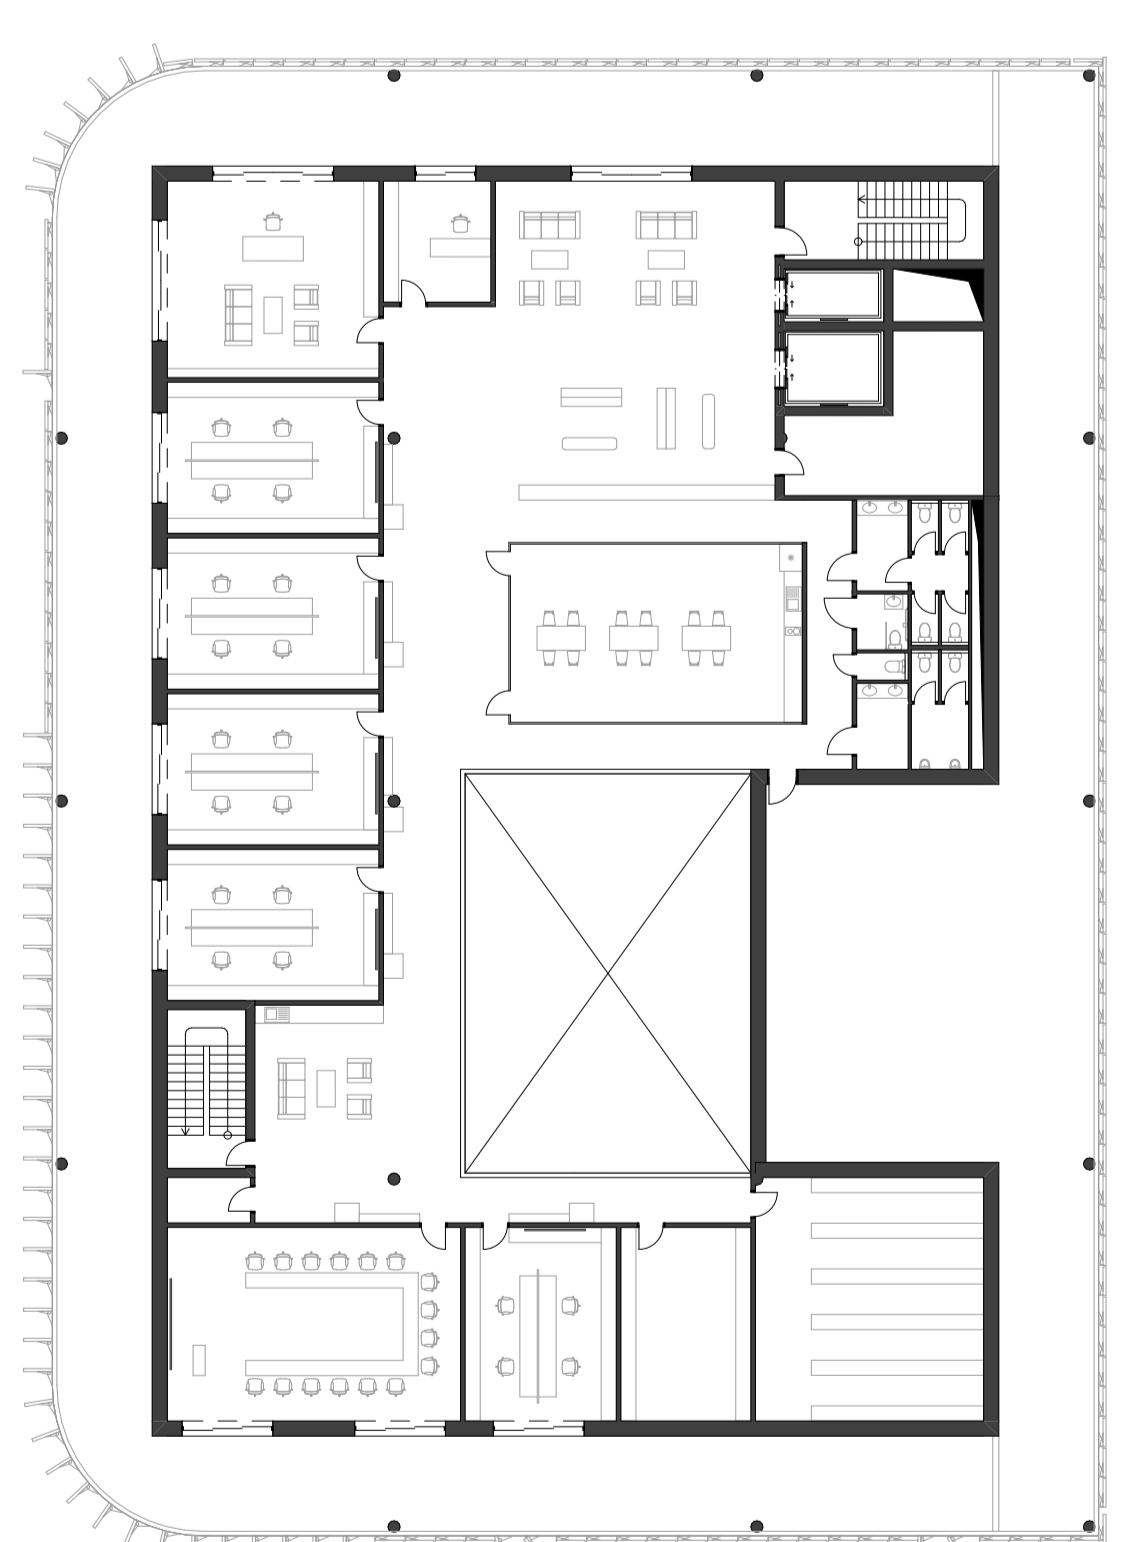


## PŮDORYS 1.PP

M 1:250

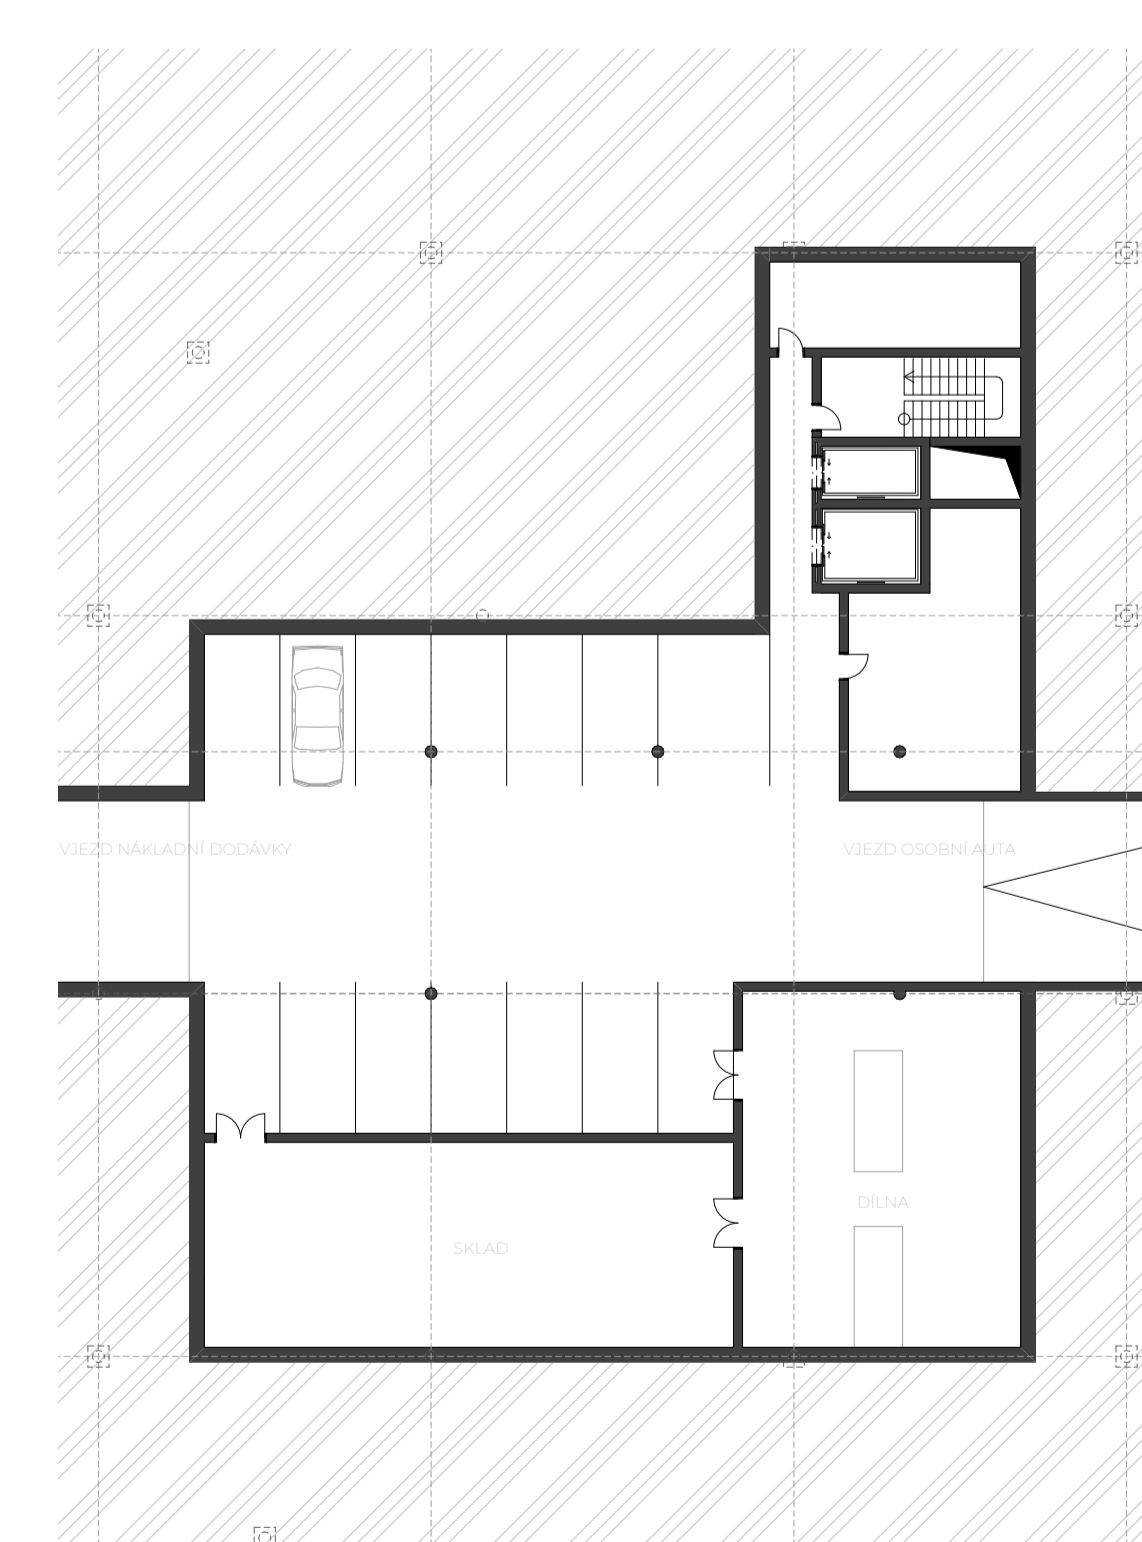


## ŘEZ B

M 1:250

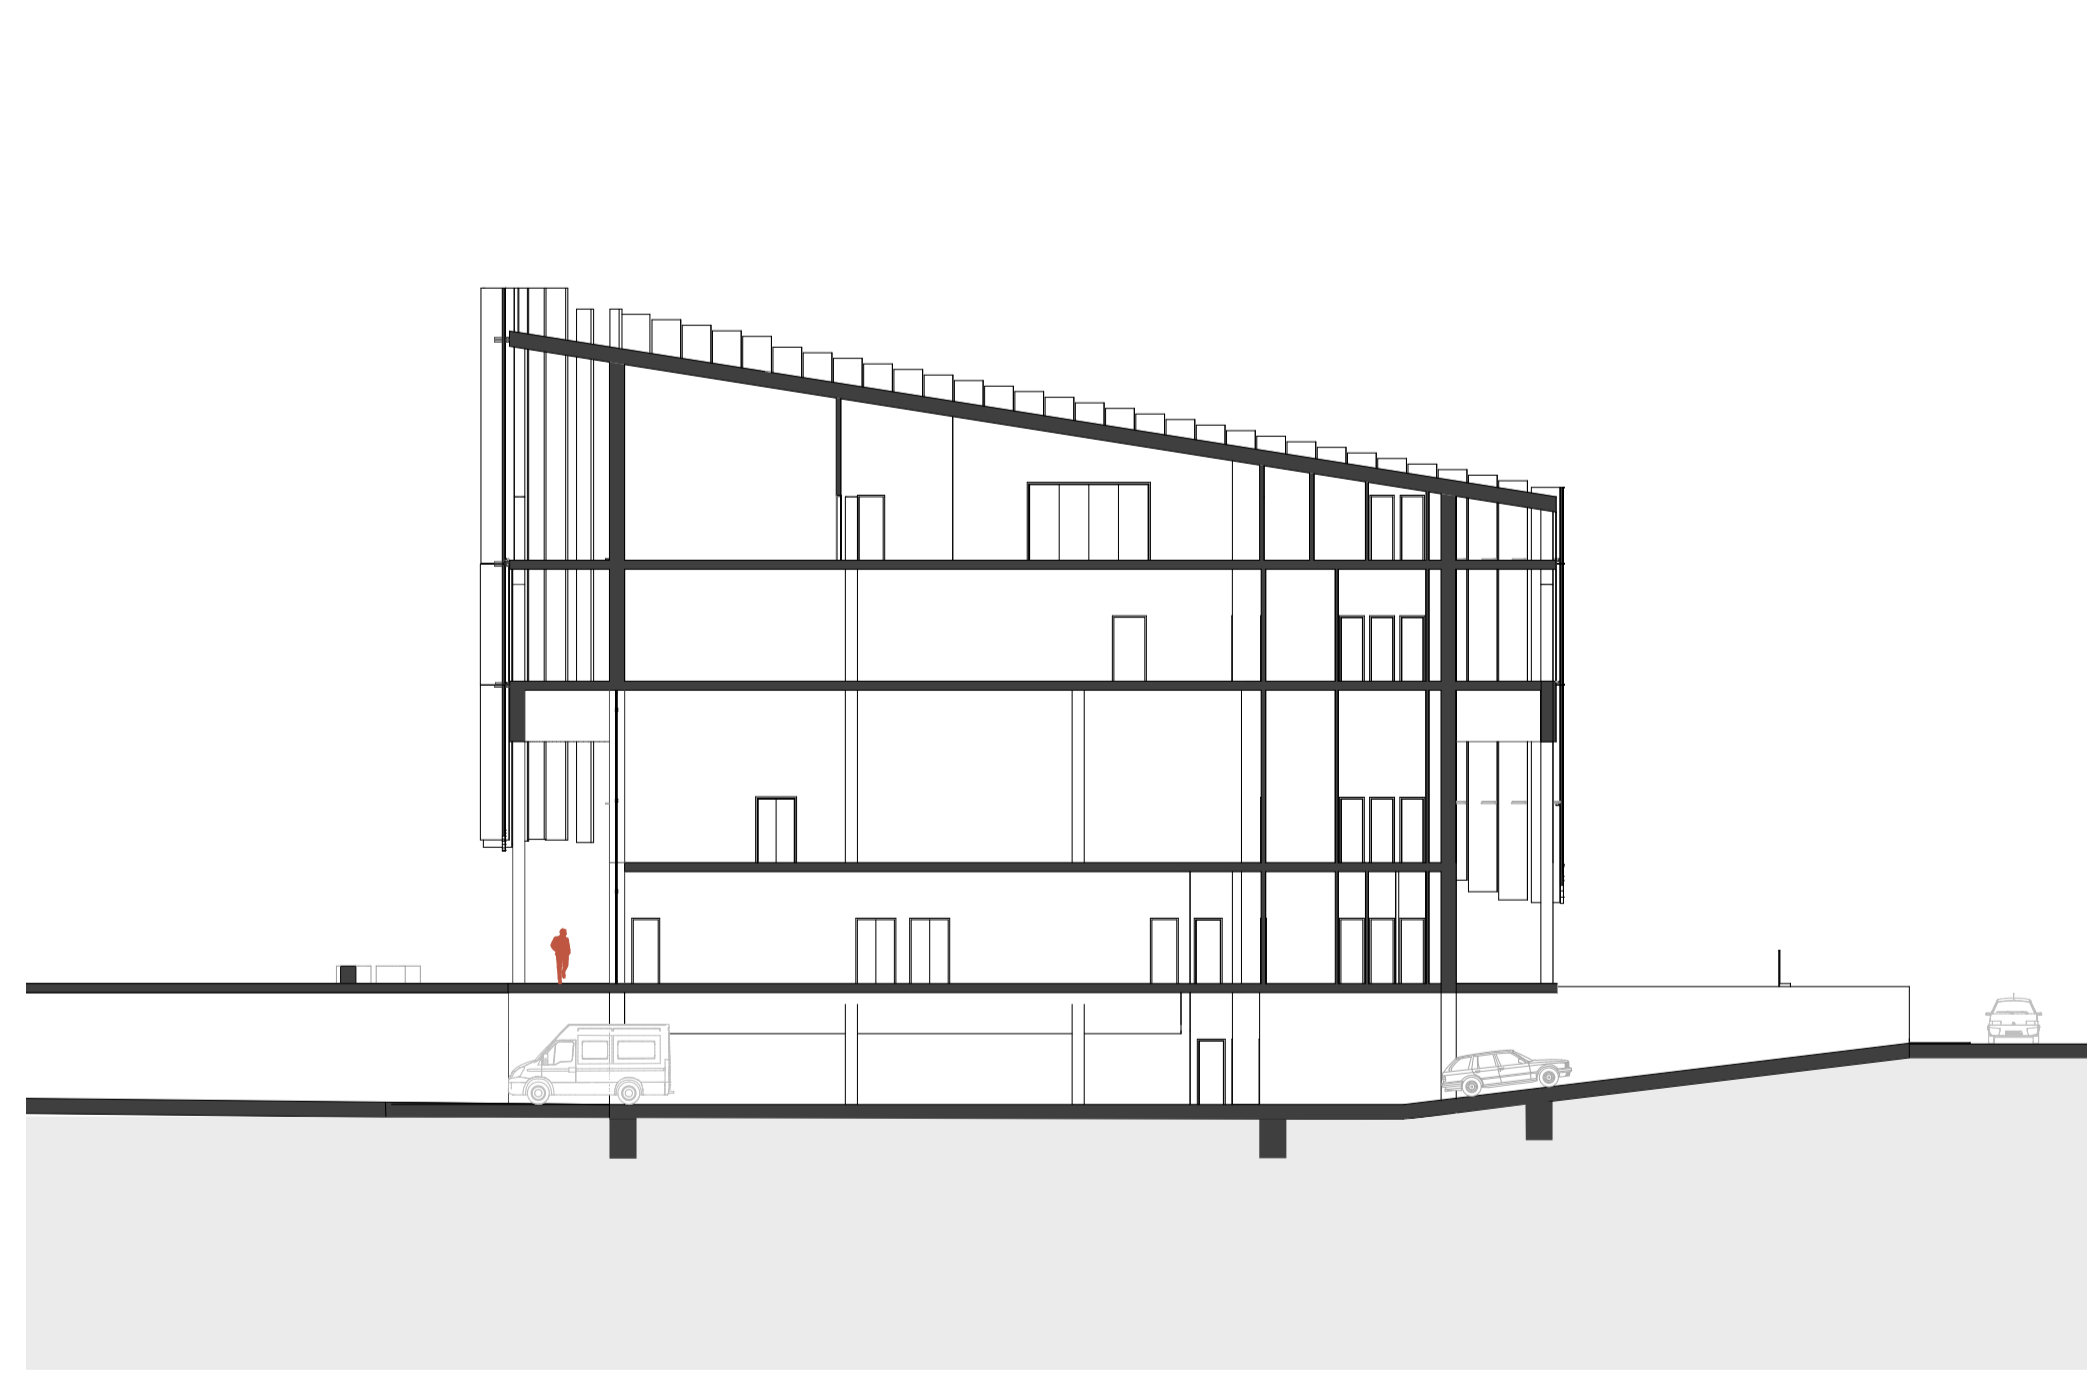

## ZÁPADNÍ POHLED

M 1:250

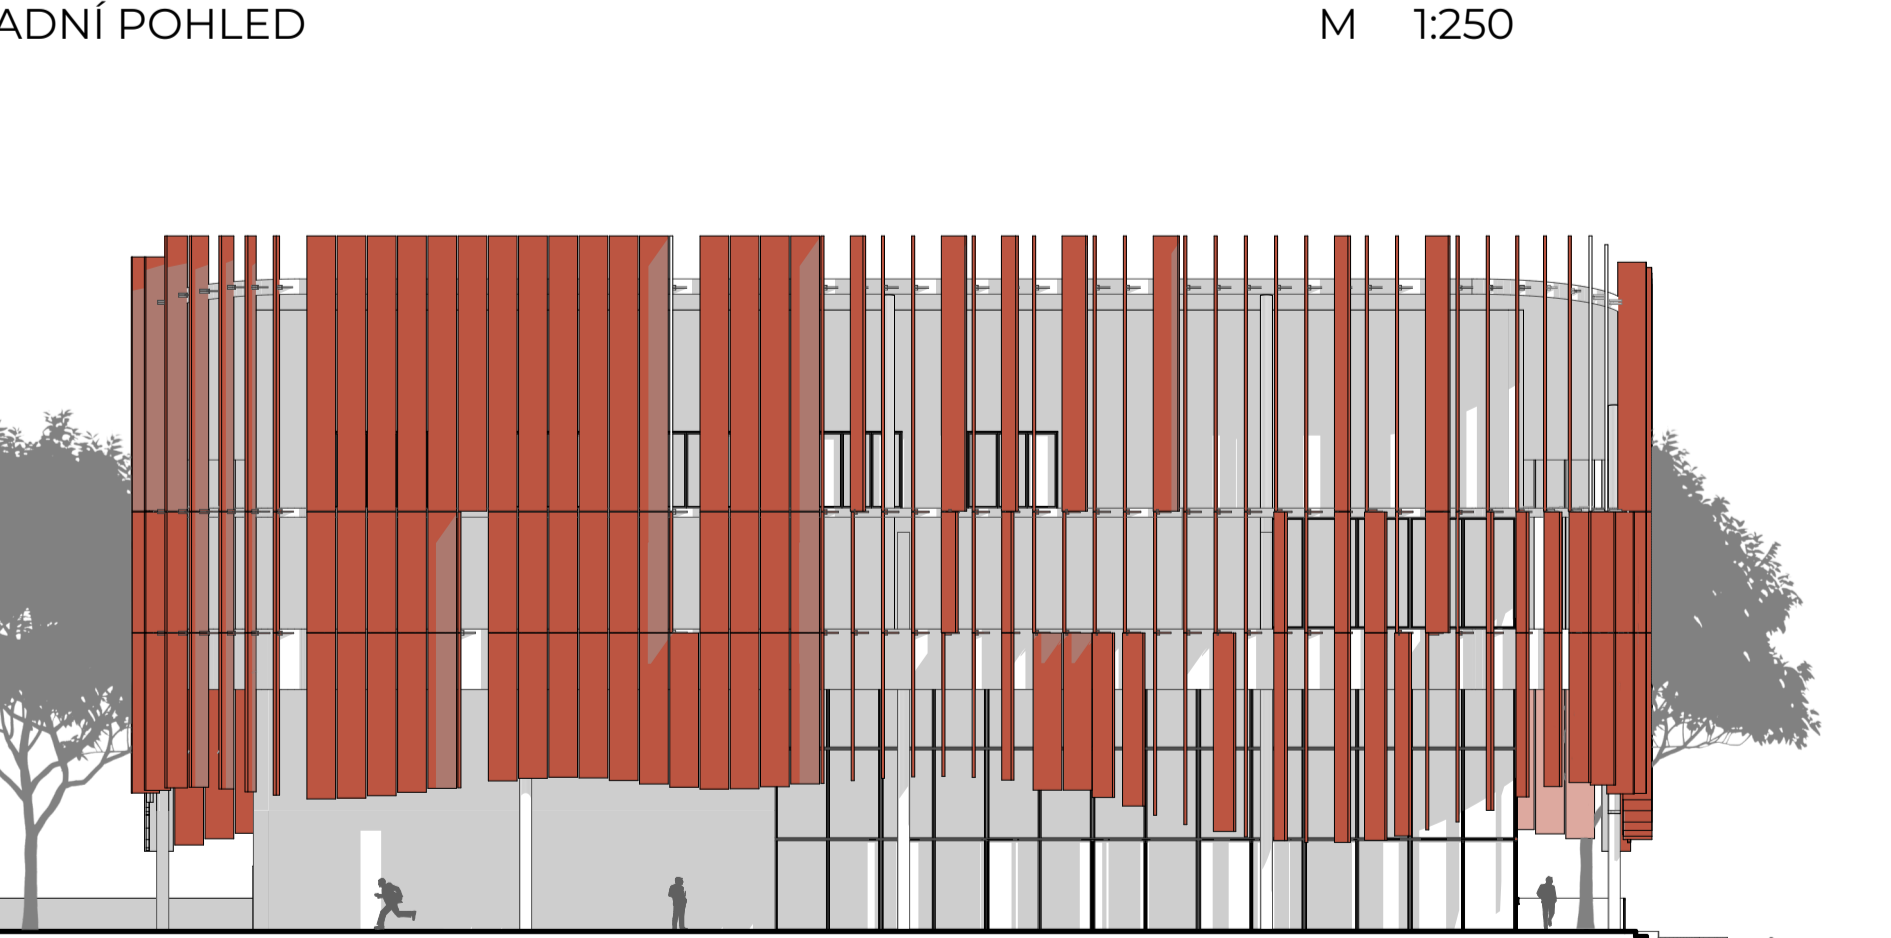

## JIŽNÍ POHLED

M 1:250

