



MUZEUM BULOVNA

ATA3 | LS 2025/2026 | 3. ročník
obor A+S FSv ČVUT | k129
atelier: Linhartová | Sapíková
ALŽBĚTA KLIMTOVÁ

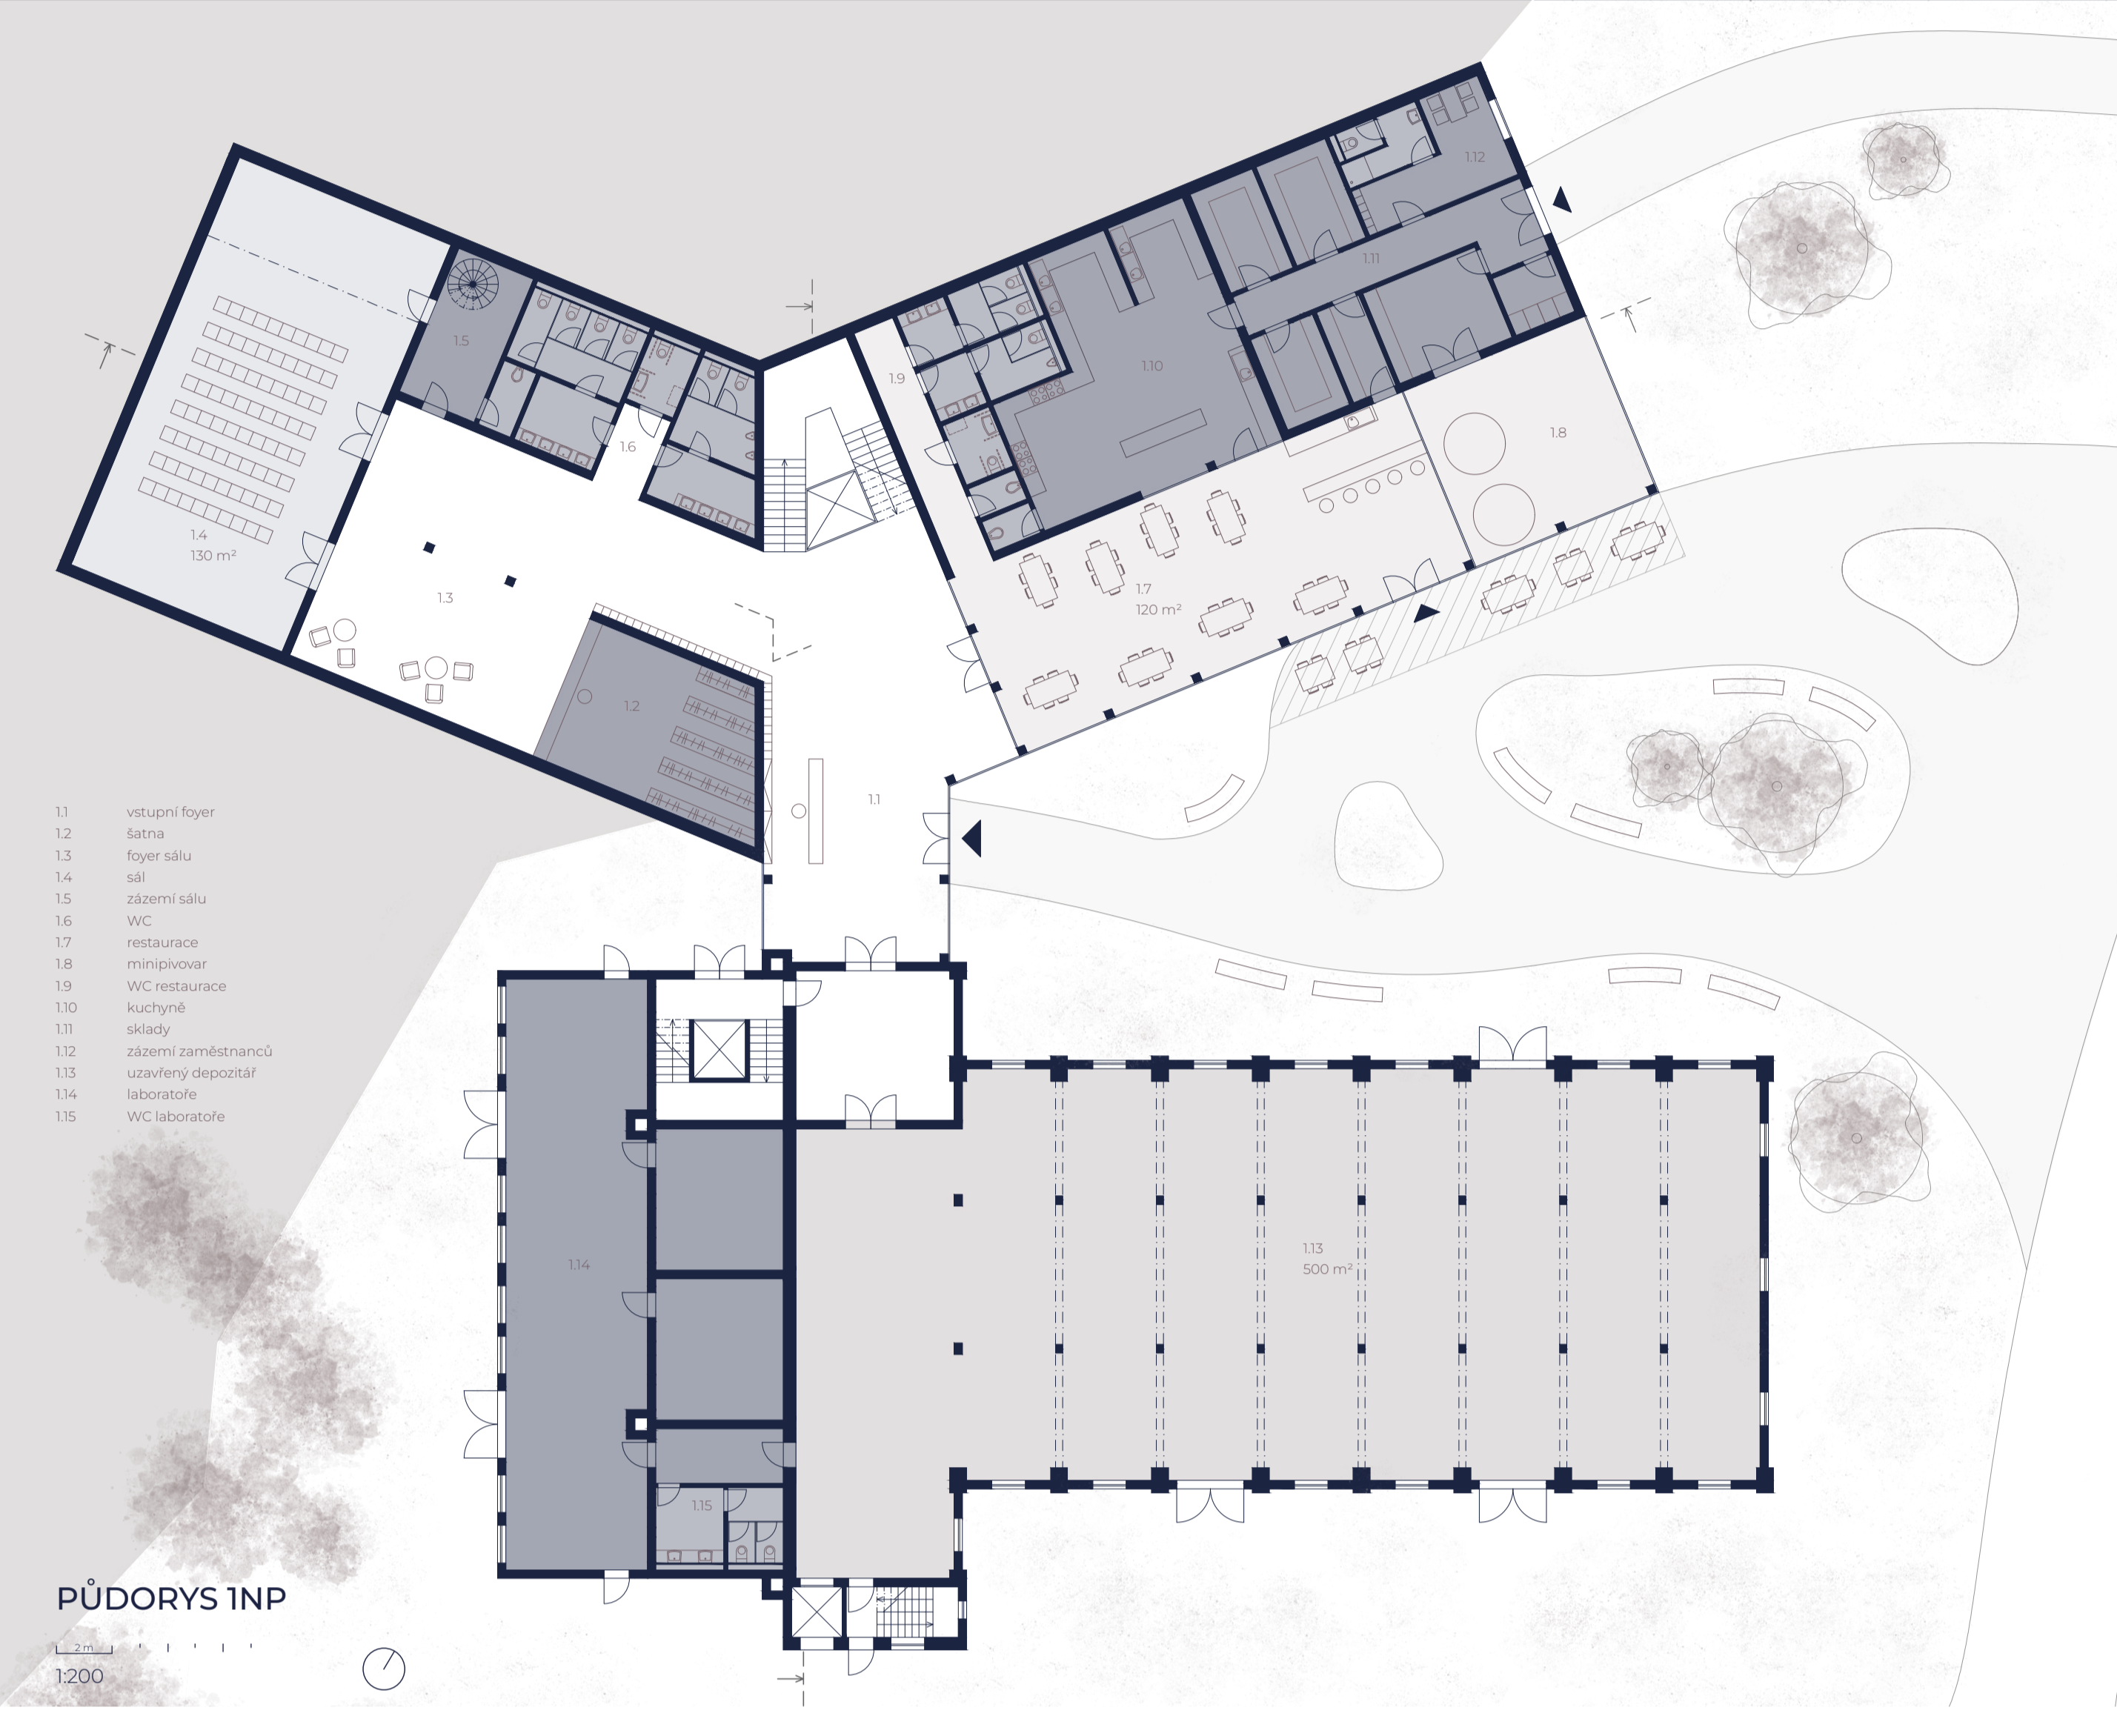


PŮDORYS 1NP
1:200

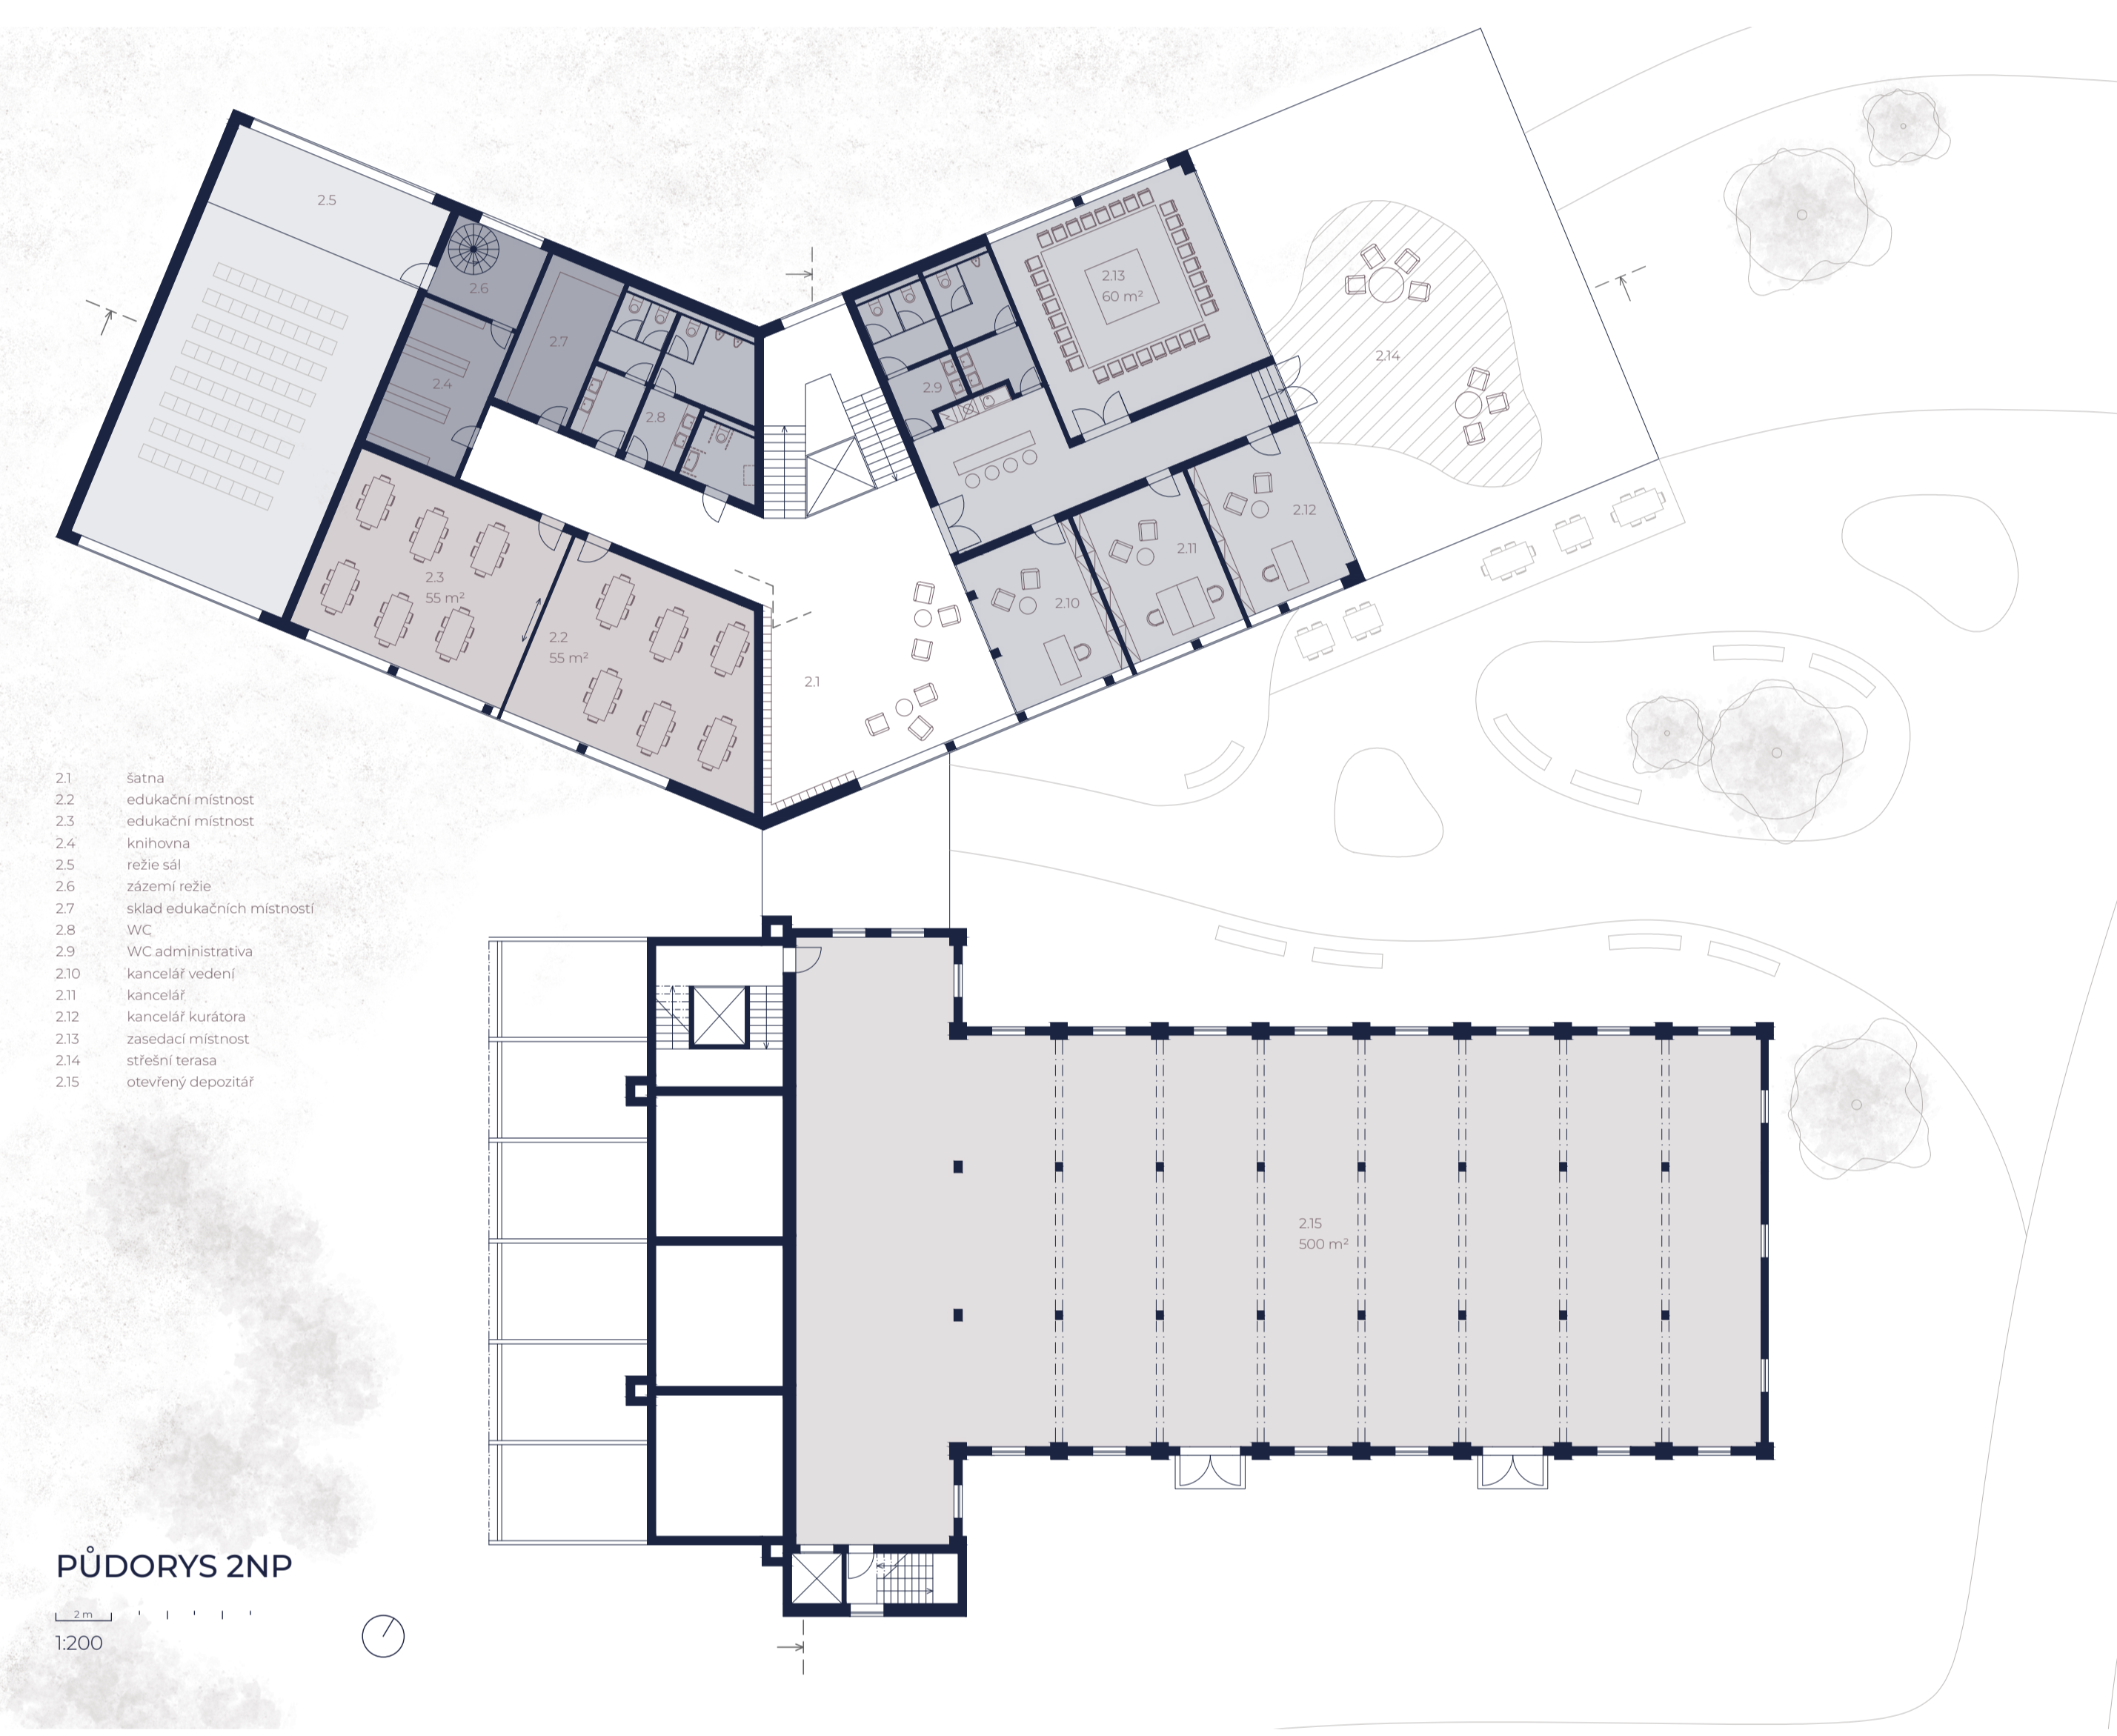


PŮDORYS 2NP
1:200


SAUČNĚ - ZÁZEMÍ (DĚŘEVNĚNOC)	KAVÁRNA
HYGIENICKÉ ZÁZEMÍ	EDUKAČNÍ PROSTOR
ADMINISTRATIVNÍ	VÝSTAVNÍ PROSTOR
SÁL	RESTAURACE + KUCHYŇOVNA

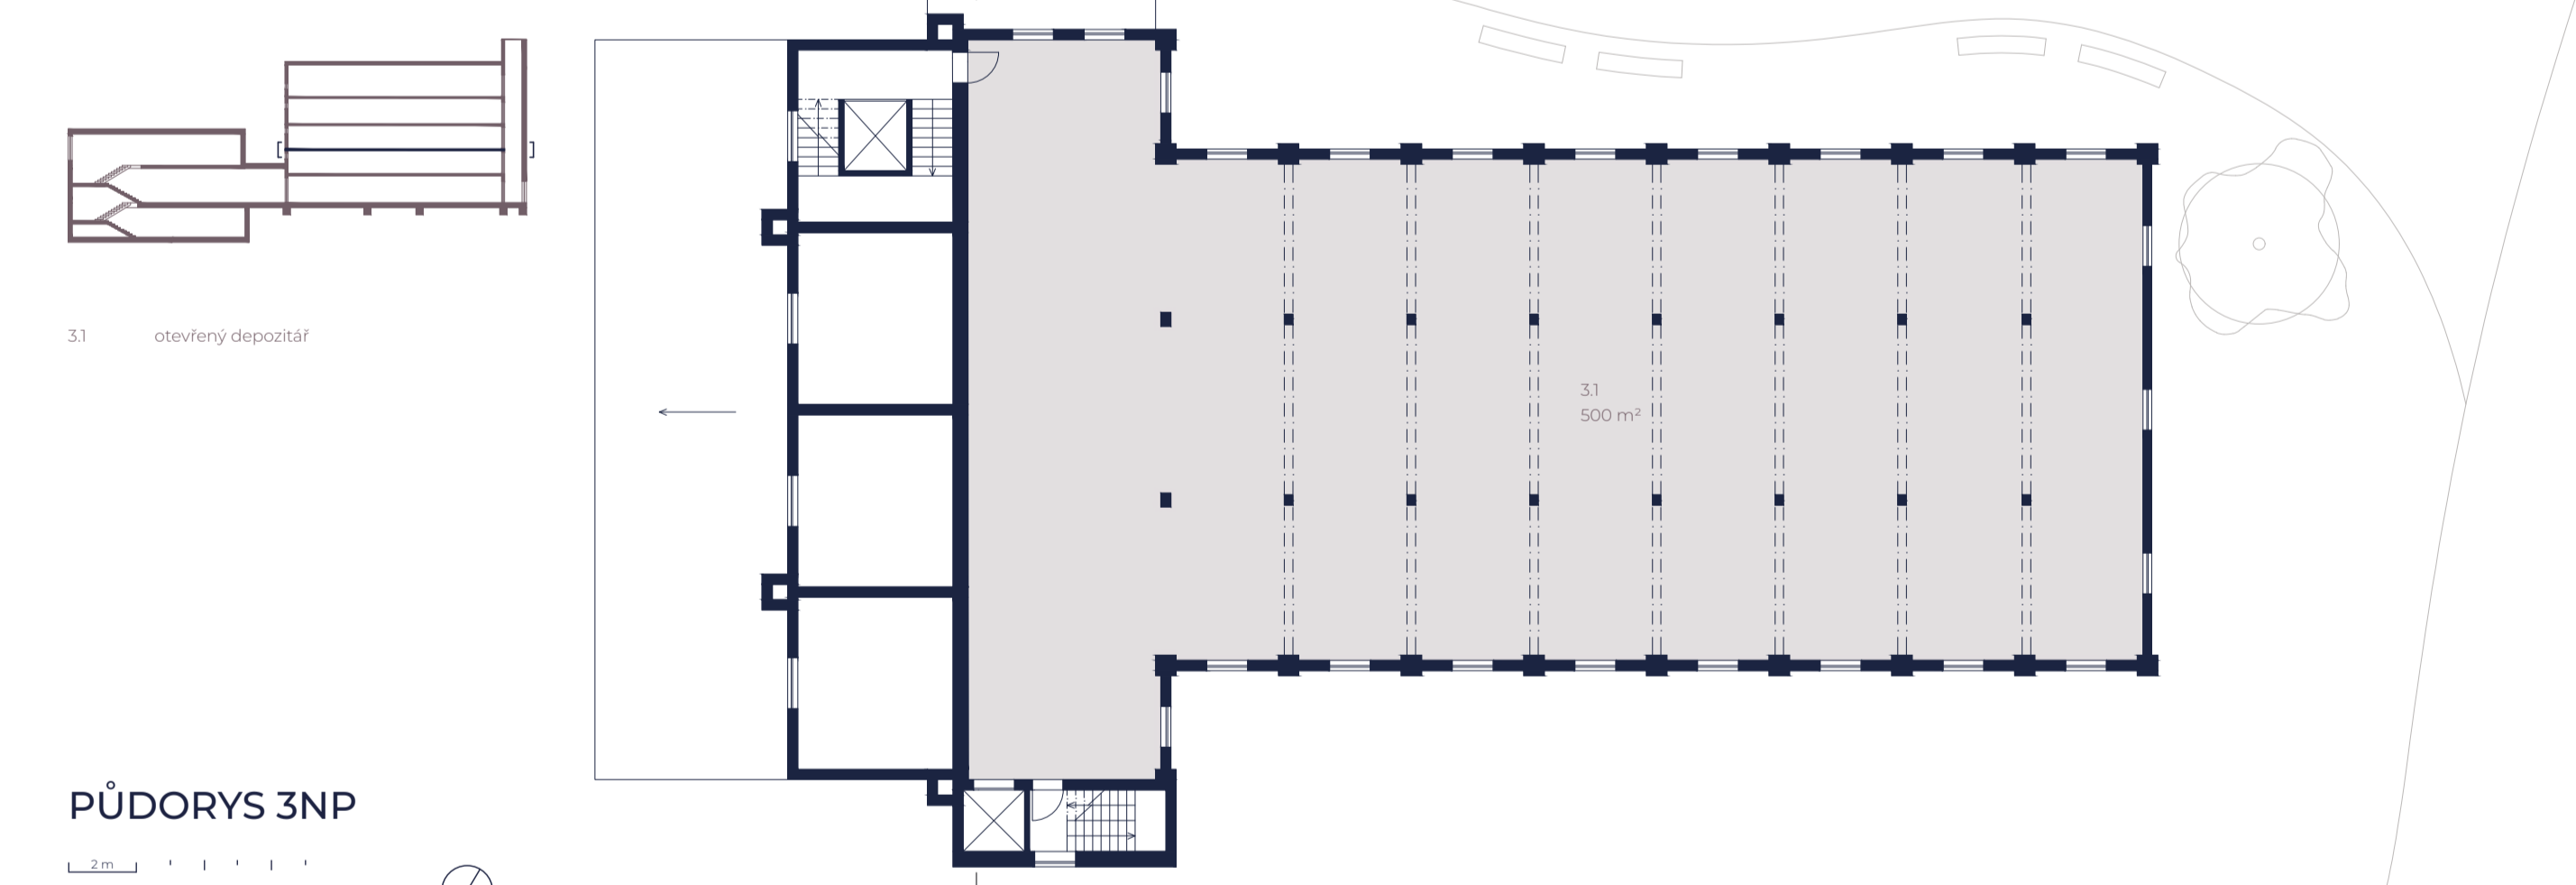


PŮDORYS 3NP
1:200

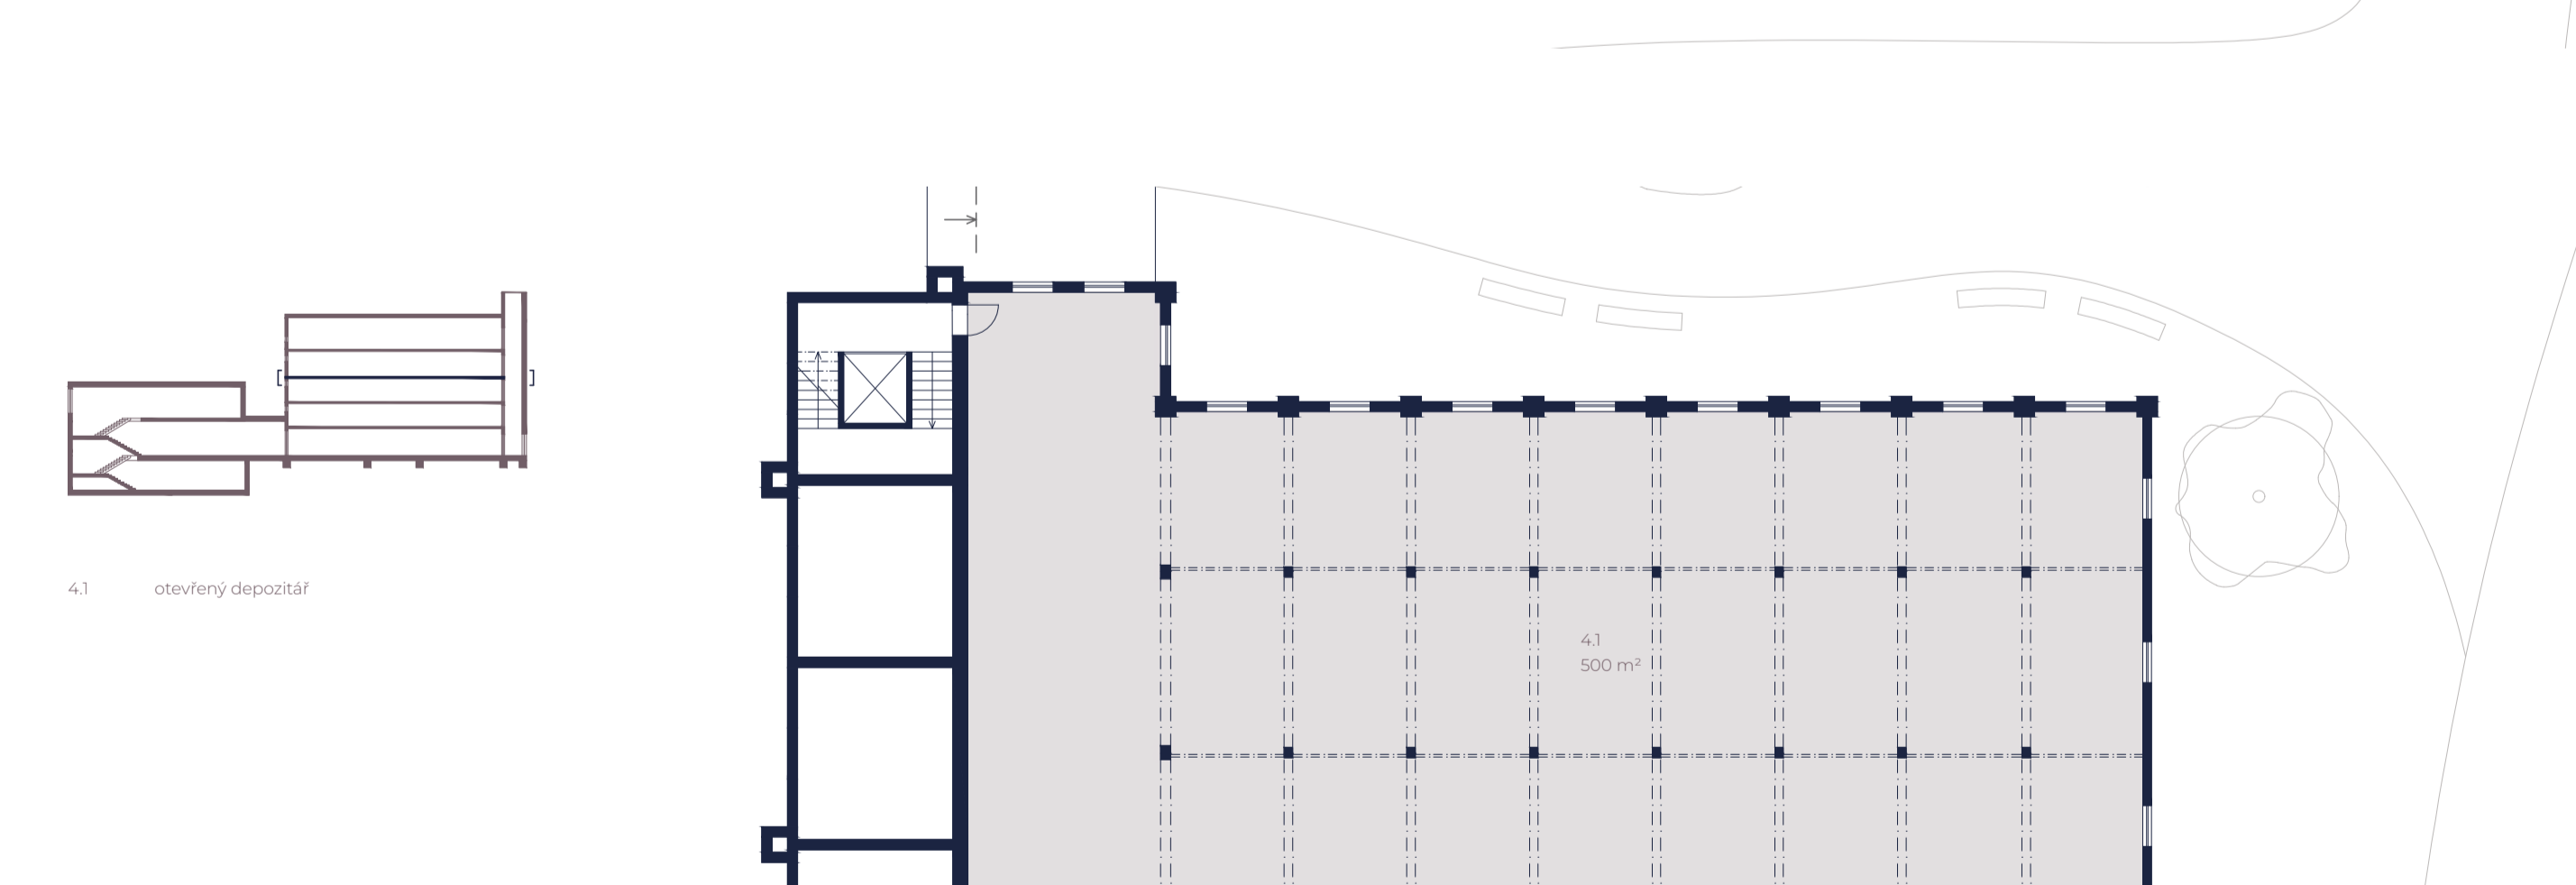


PŮDORYS 4NP
1:200

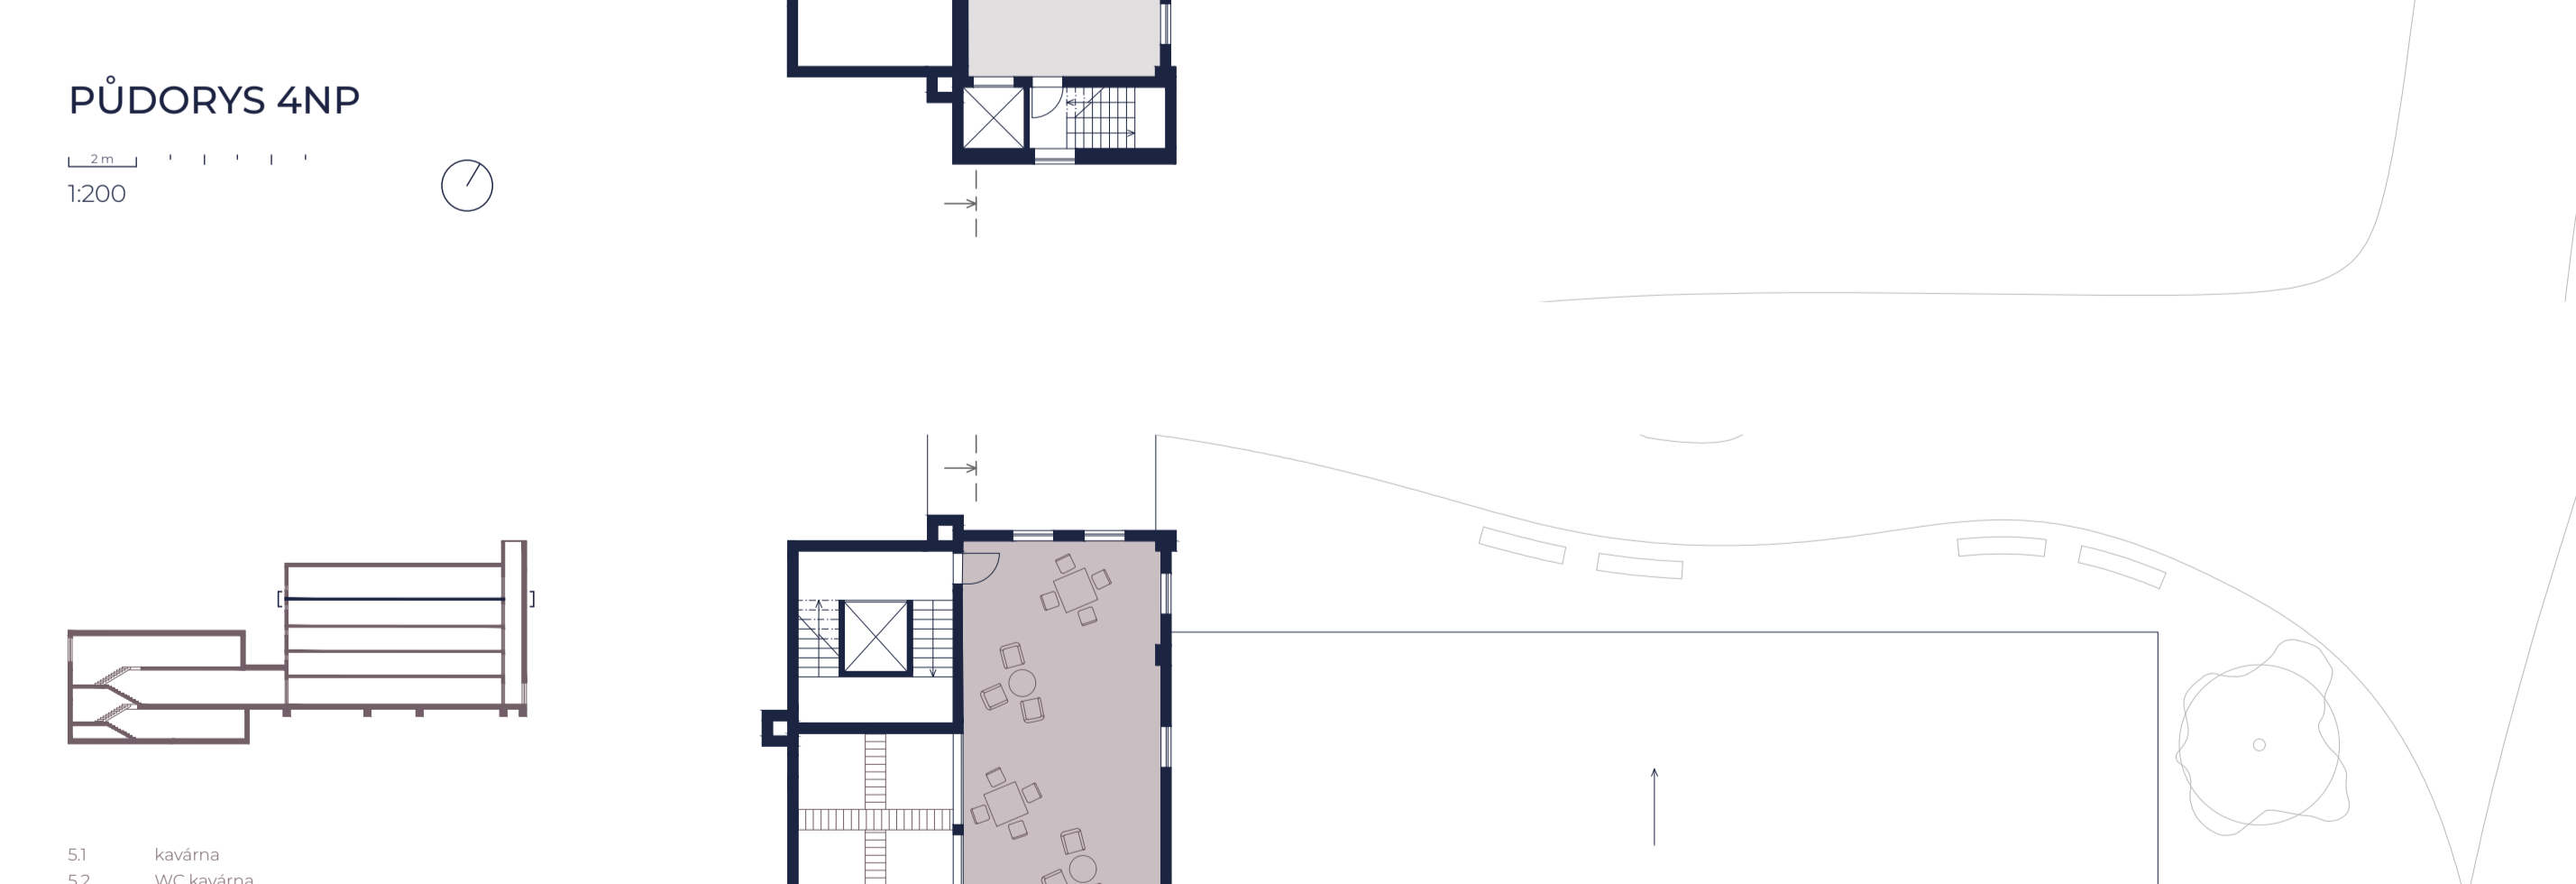



PŮDORYS 5NP
1:200

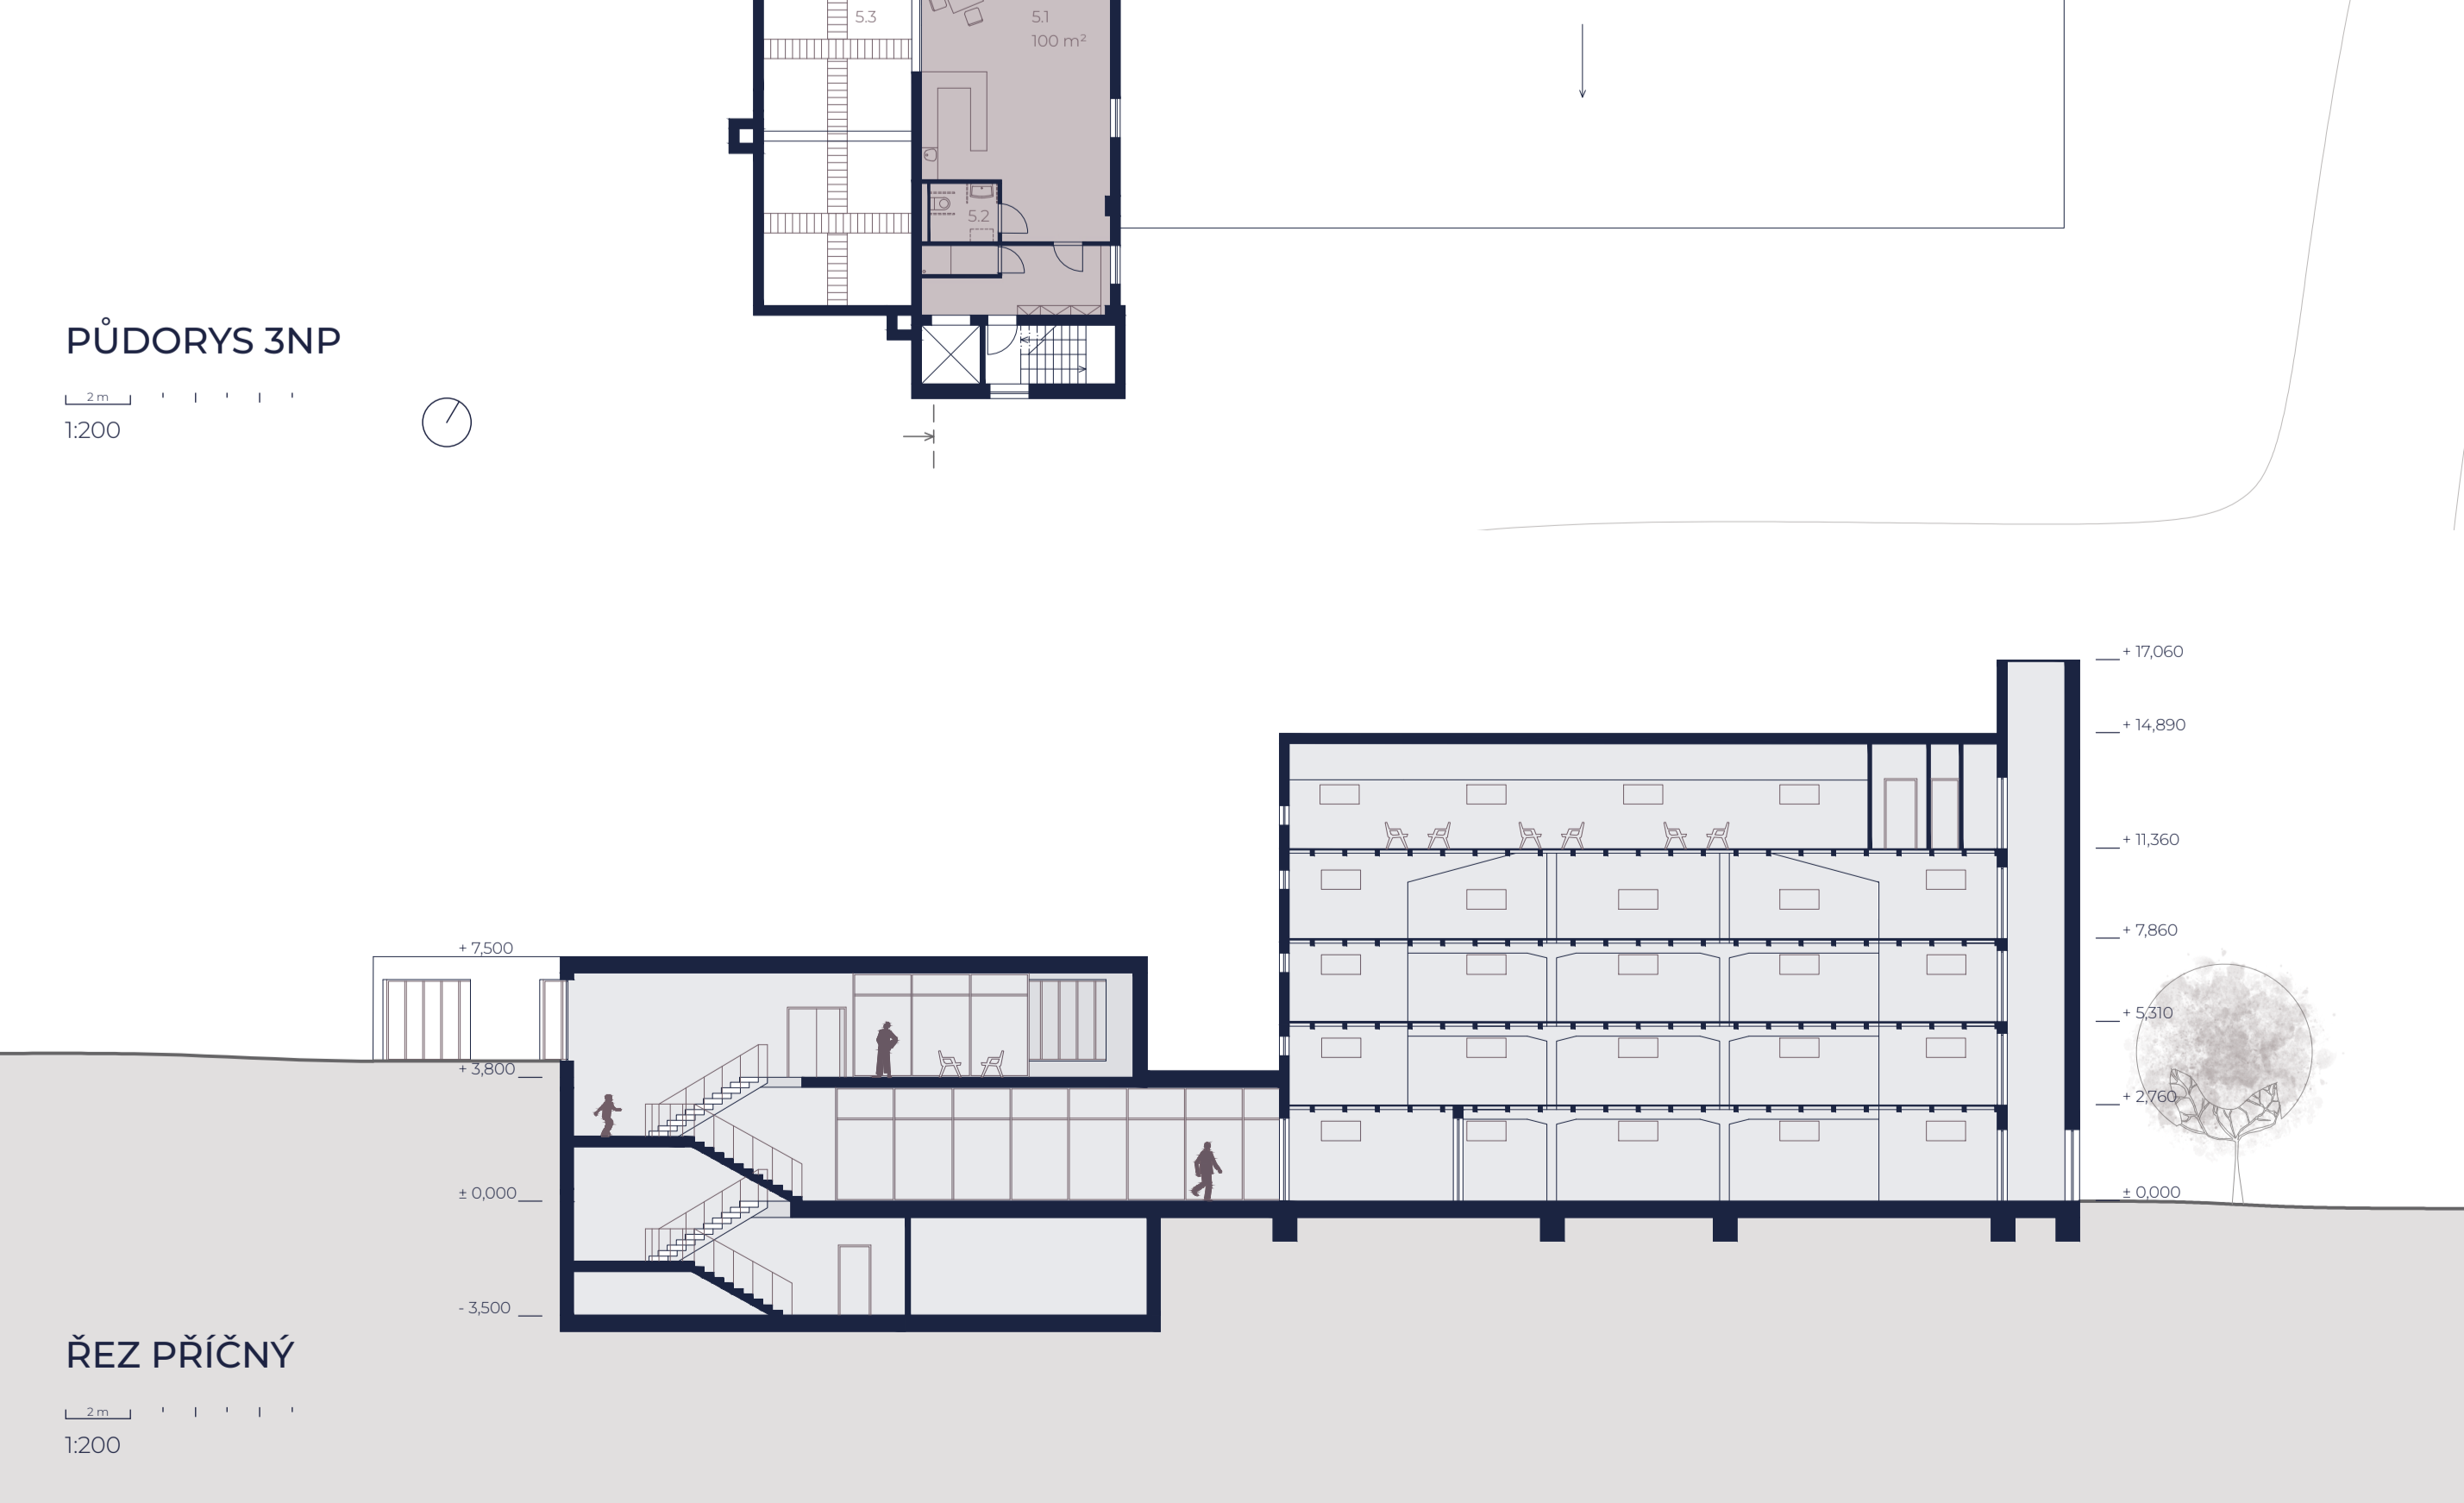


ŘEZ PŘÍČNÝ
1:200

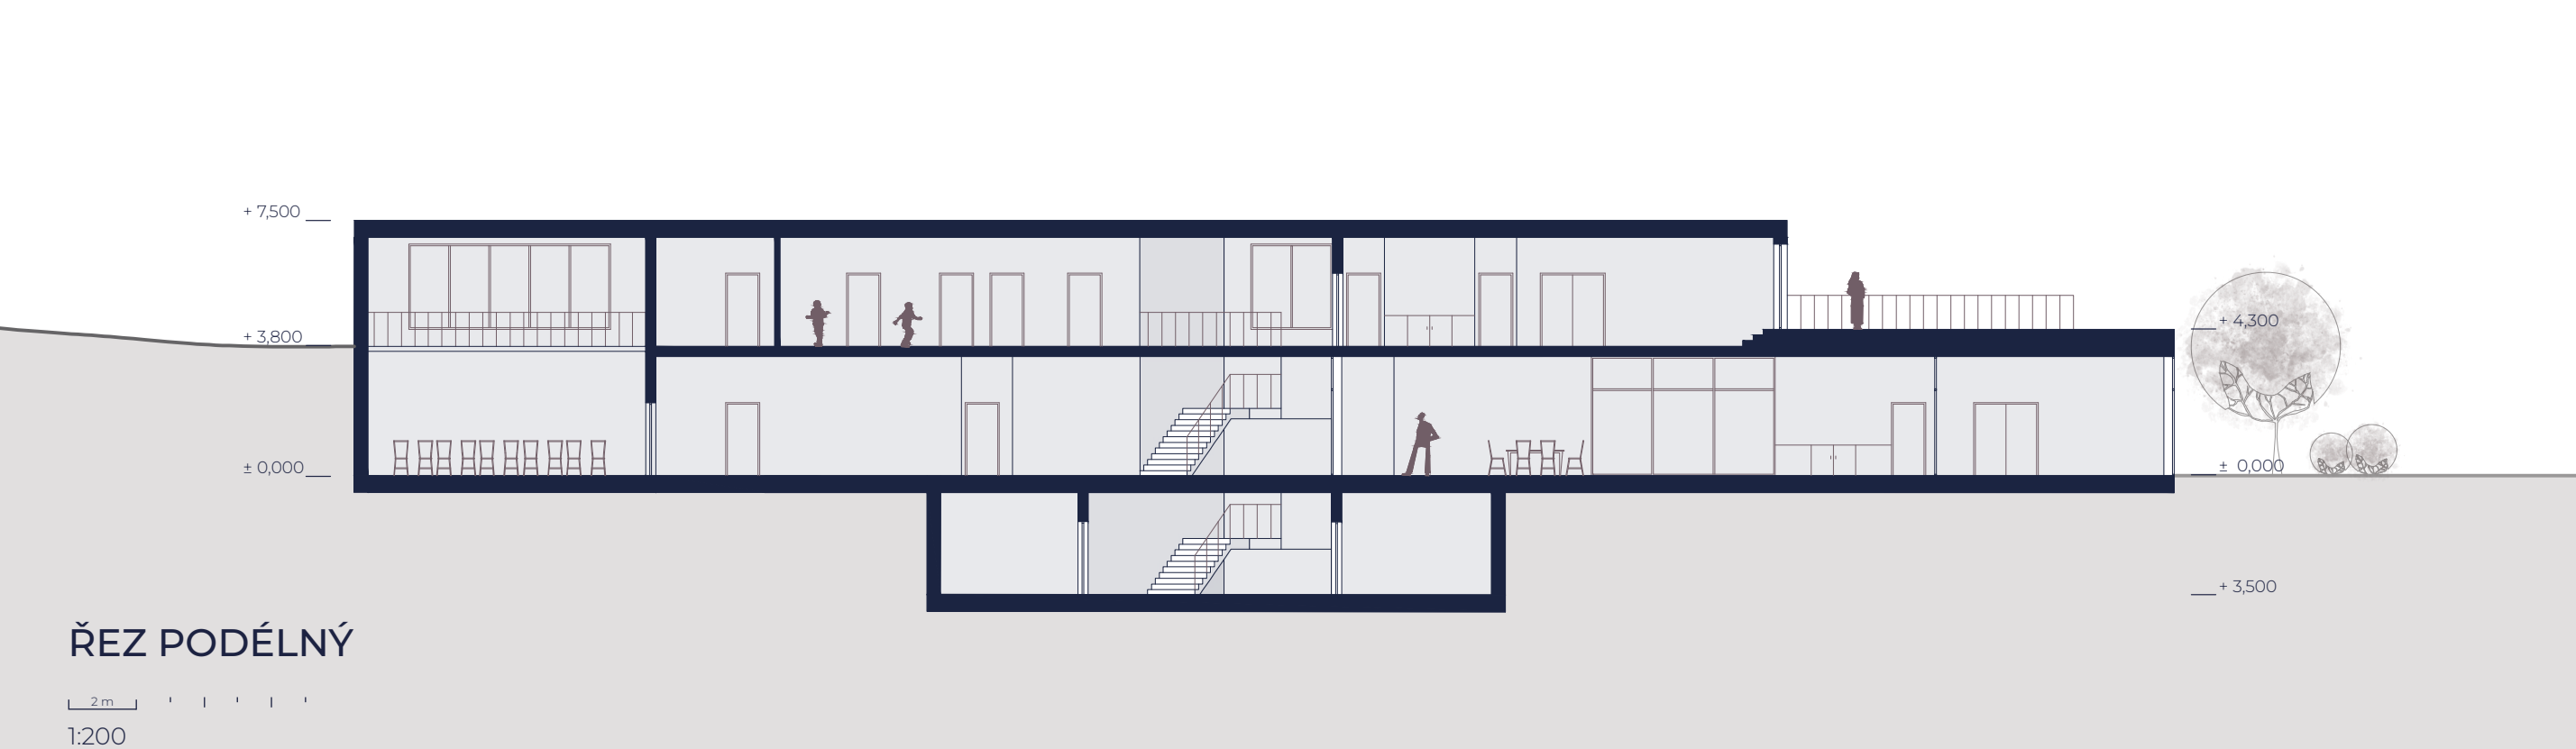

ŘEZ PODÉLNÝ
1:200

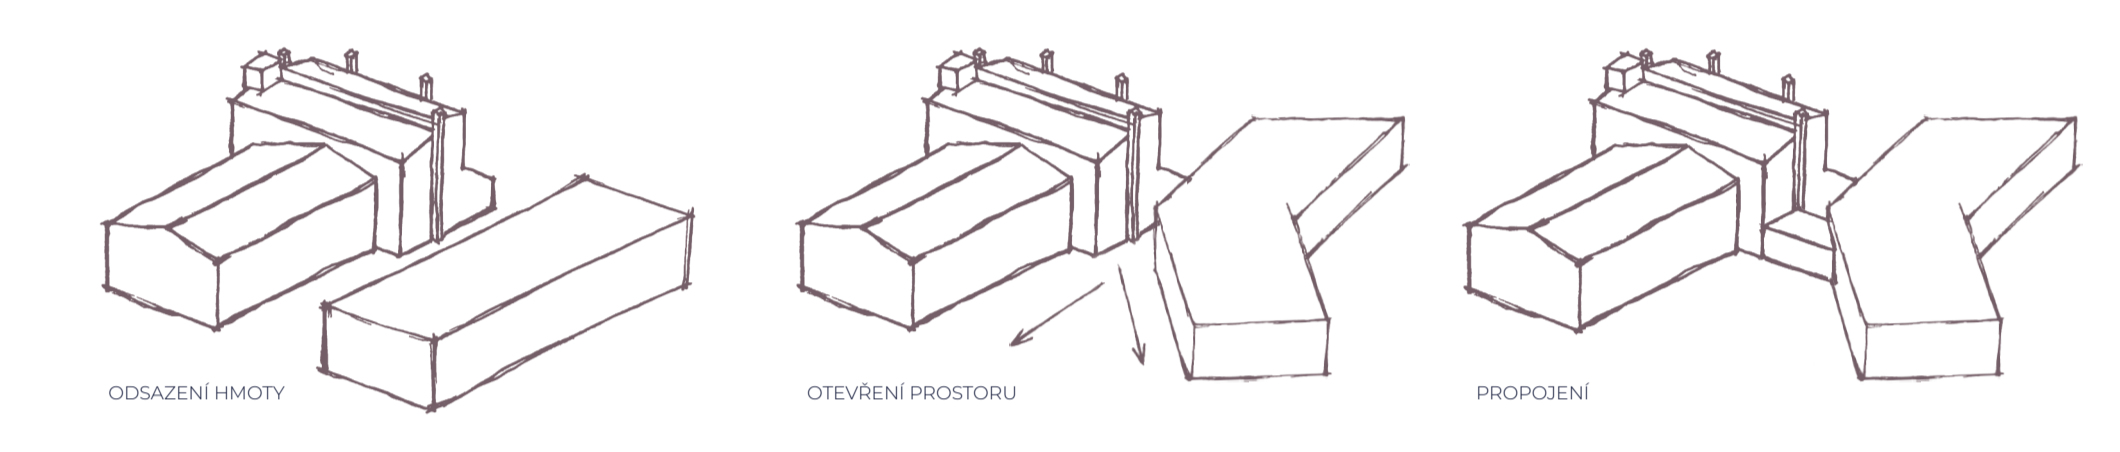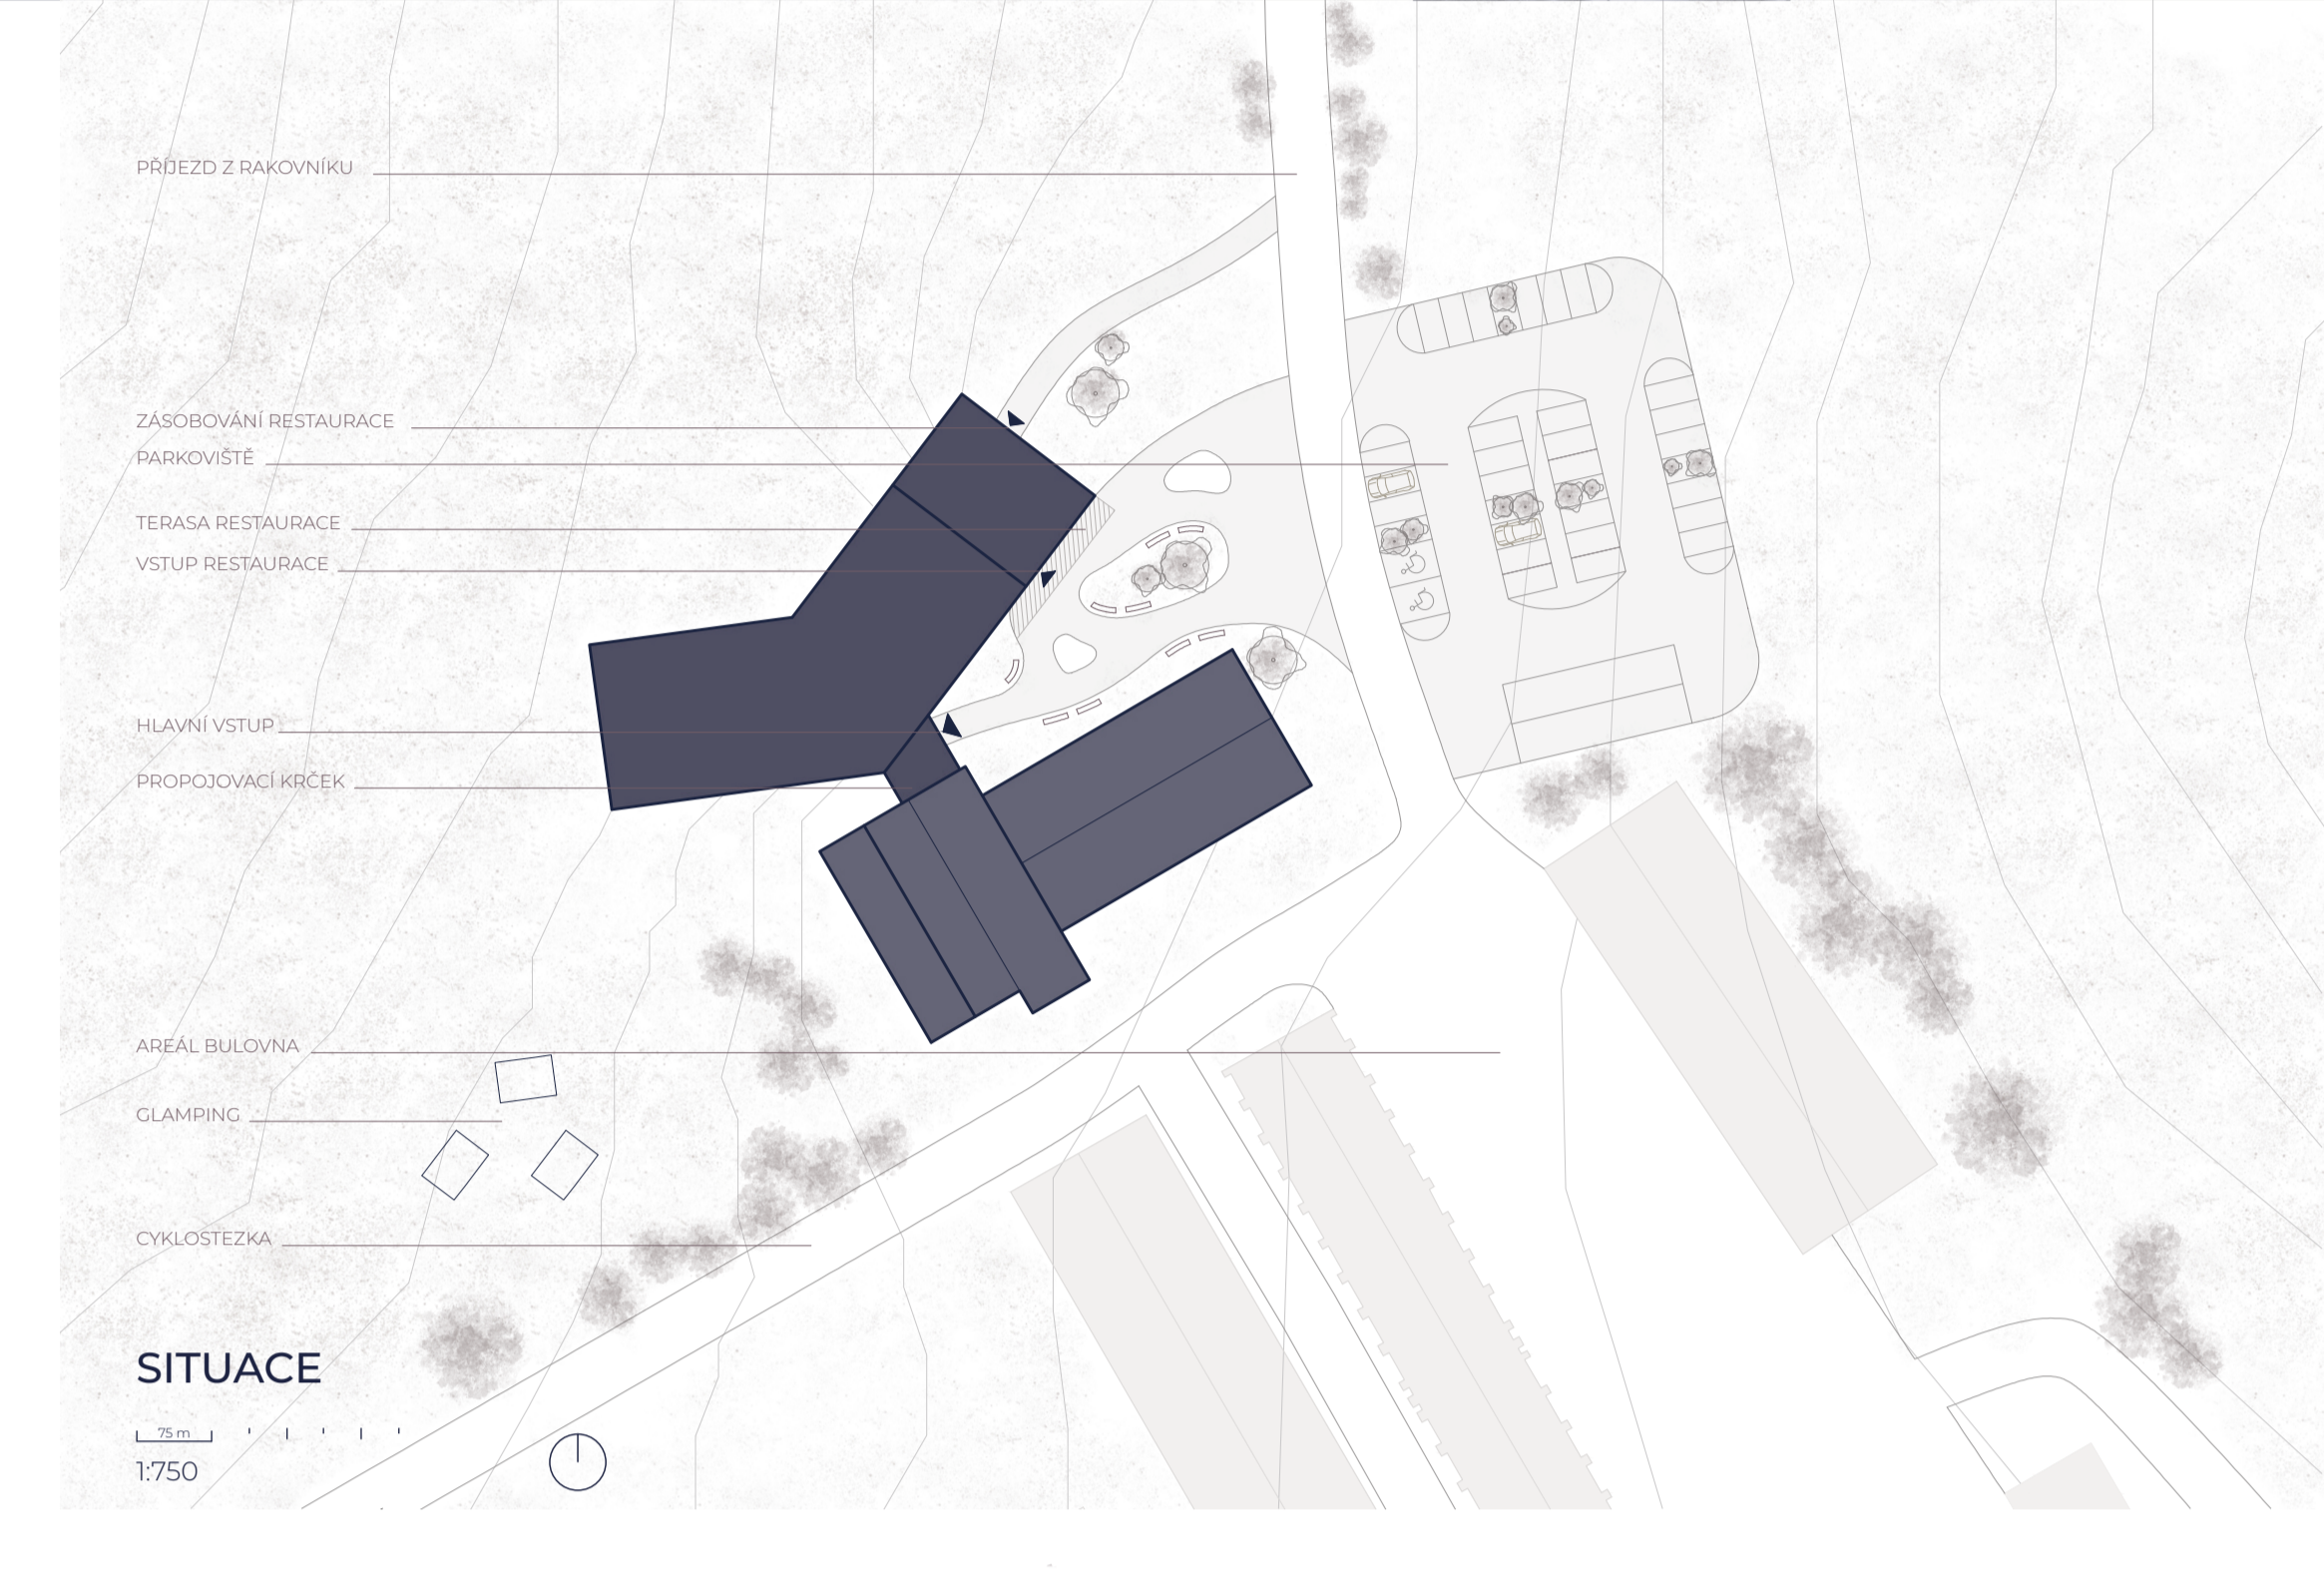

KONCEPT

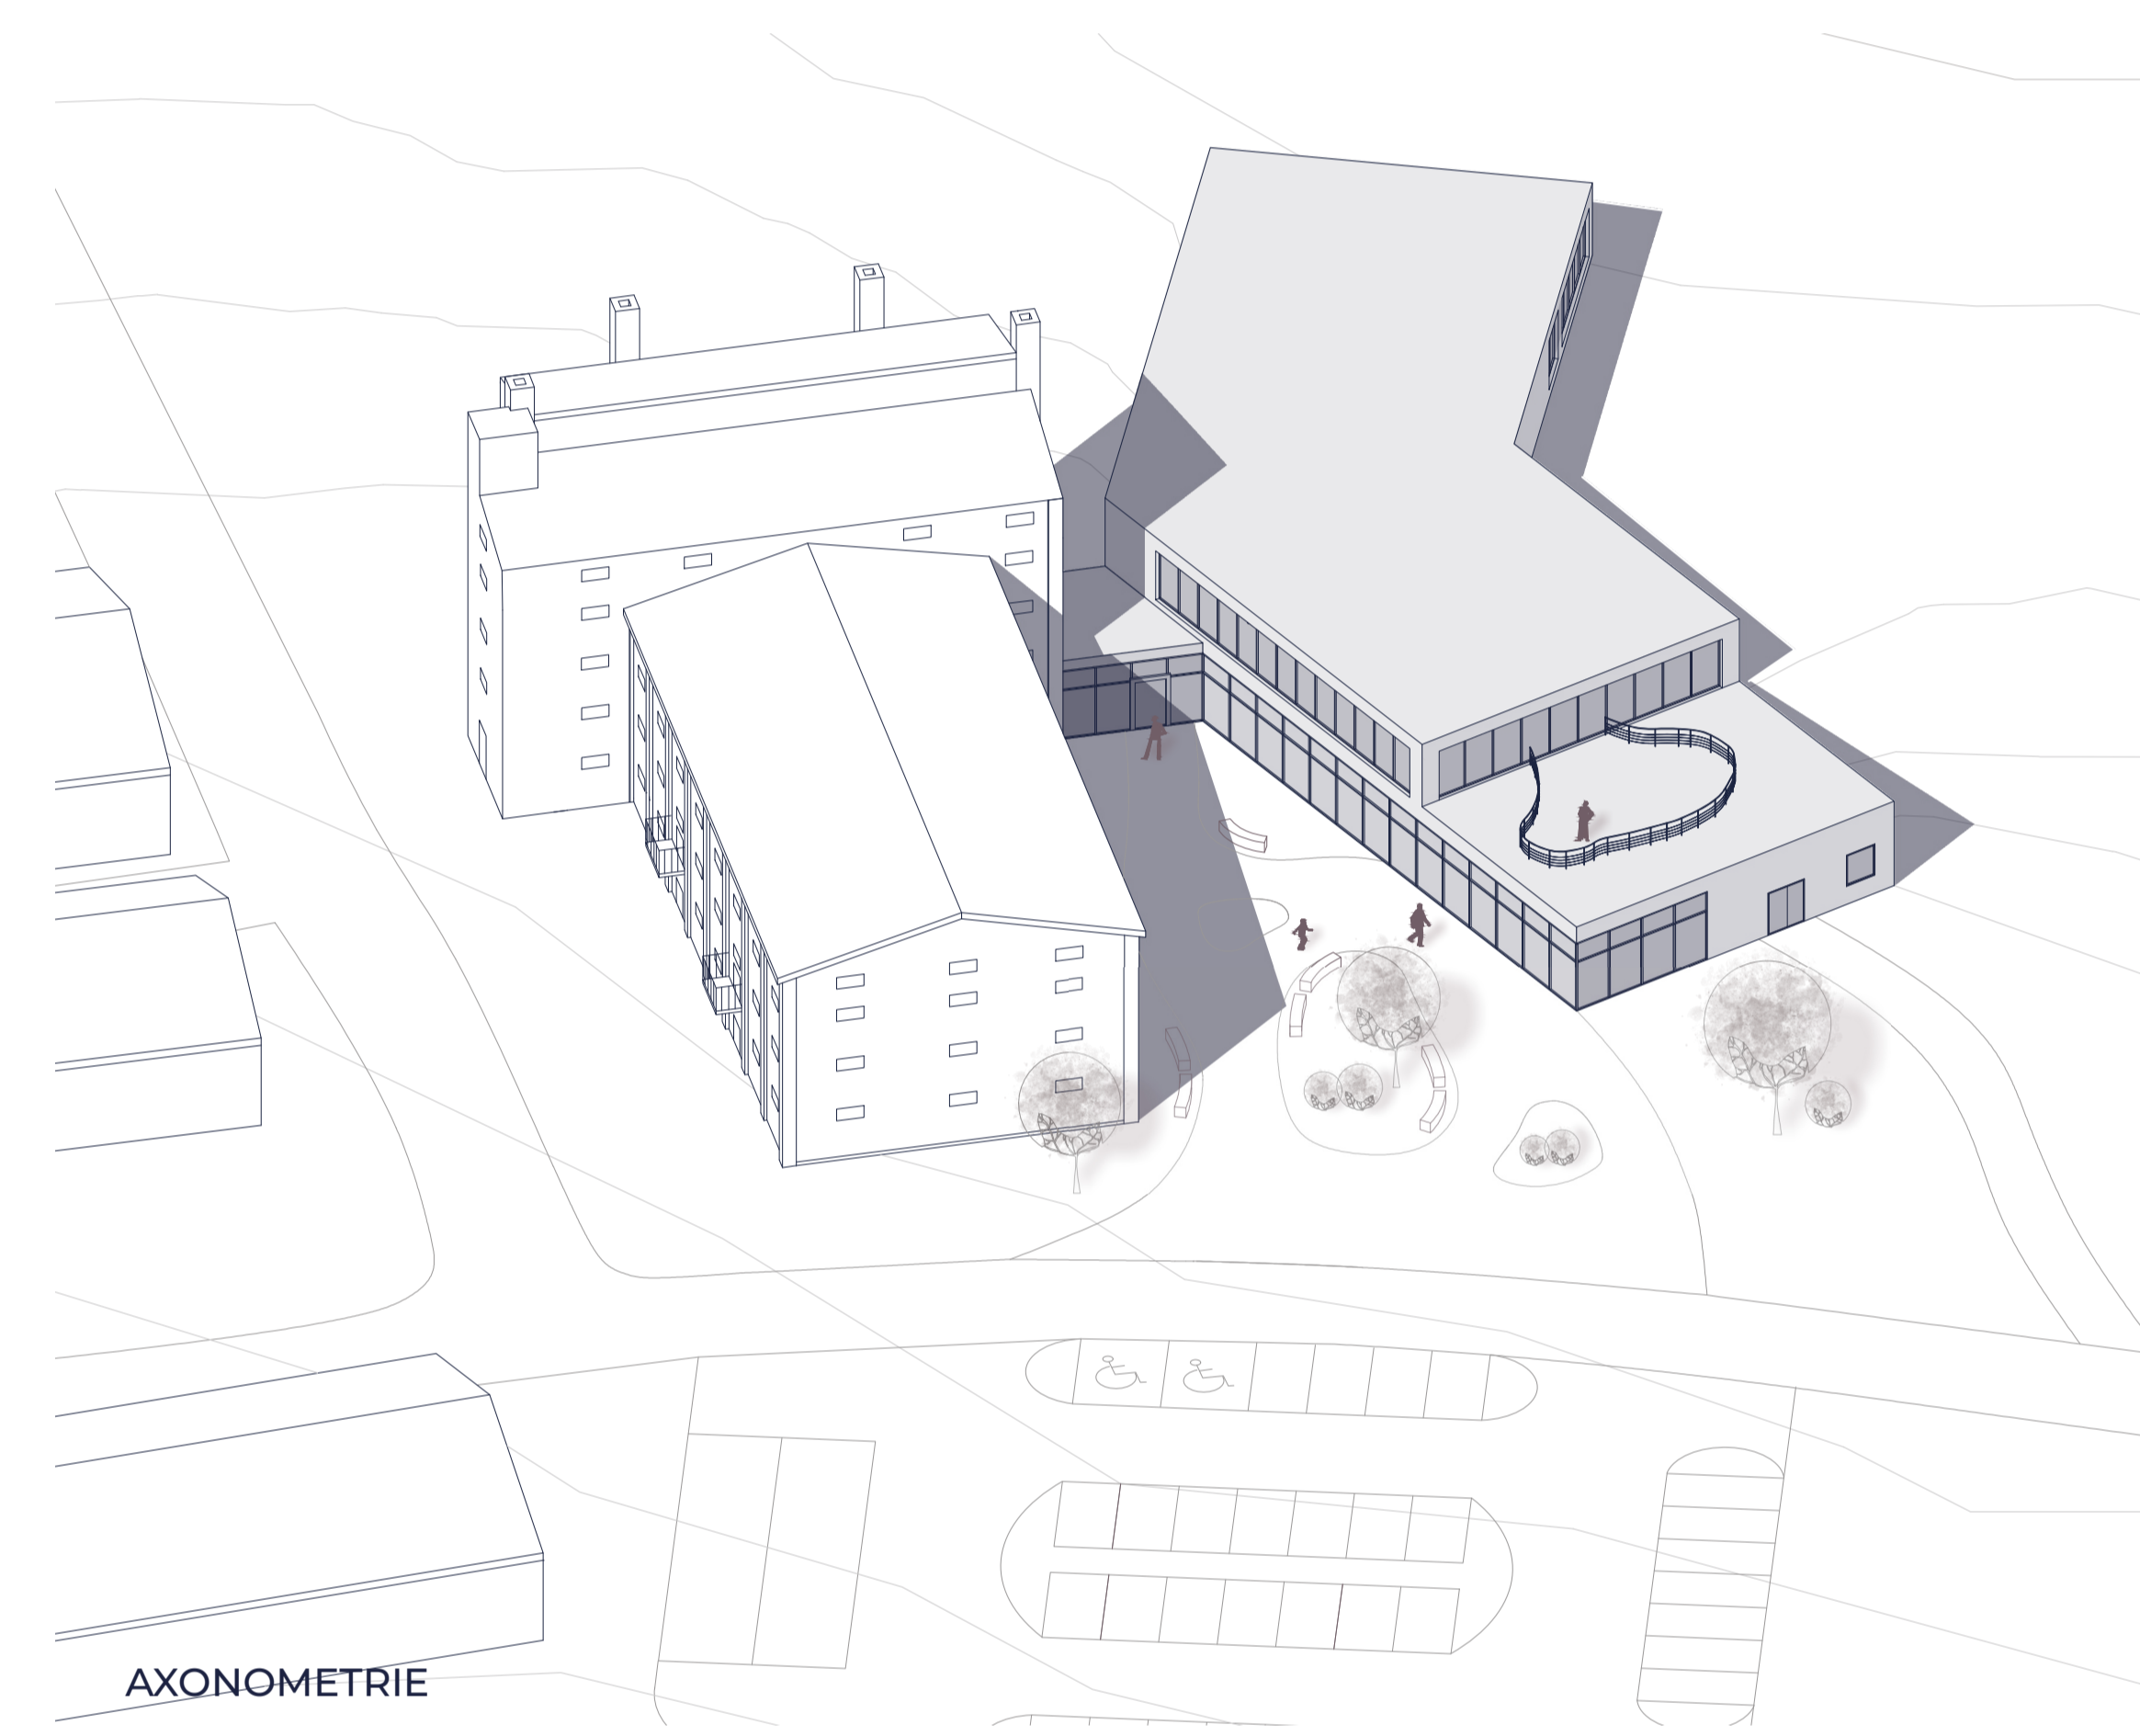

AXONOMETRIE

