



GHE

CONCEPTION D'UNE POLYCLINIQUE

CONCEPT DU PROJET

Cet établissement est le fruit de constats selon lesquels la majorité des malades se sentent effrayés ou angoissés à leur entrée dans un établissement de santé. Le but premier du projet a donc été de construire un centre qui offre au patient commodités et détente dès sa première venue.

Le langage architectural a fait appel à l'énergie naturelle pour offrir un établissement unique et calme. Le projet est construit autour d'une rampe en forme de symbole de l'infini (∞). En effet, la rampe n'est pas seulement l'élément structurant du projet : elle relie toutes les fonctionnalités et permet une circulation confortable aux malades, quelles que soient leurs conditions physiques.

La cour verdoyante, située au centre du projet, est un élément fondamental pour le bien-être des malades, puisqu'elle offre un microclimat naturel tout en apportant lumière et sérénité aux espaces avoisinants.


En ce qui concerne les fonctionnalités, ce projet présente une aile indépendante de vaccination, apte à gérer les pics de fréquentation pendant les saisons chaudes.




FAÇADE EXTÉRIEURE



SCHÉMA FONCTIONNEL

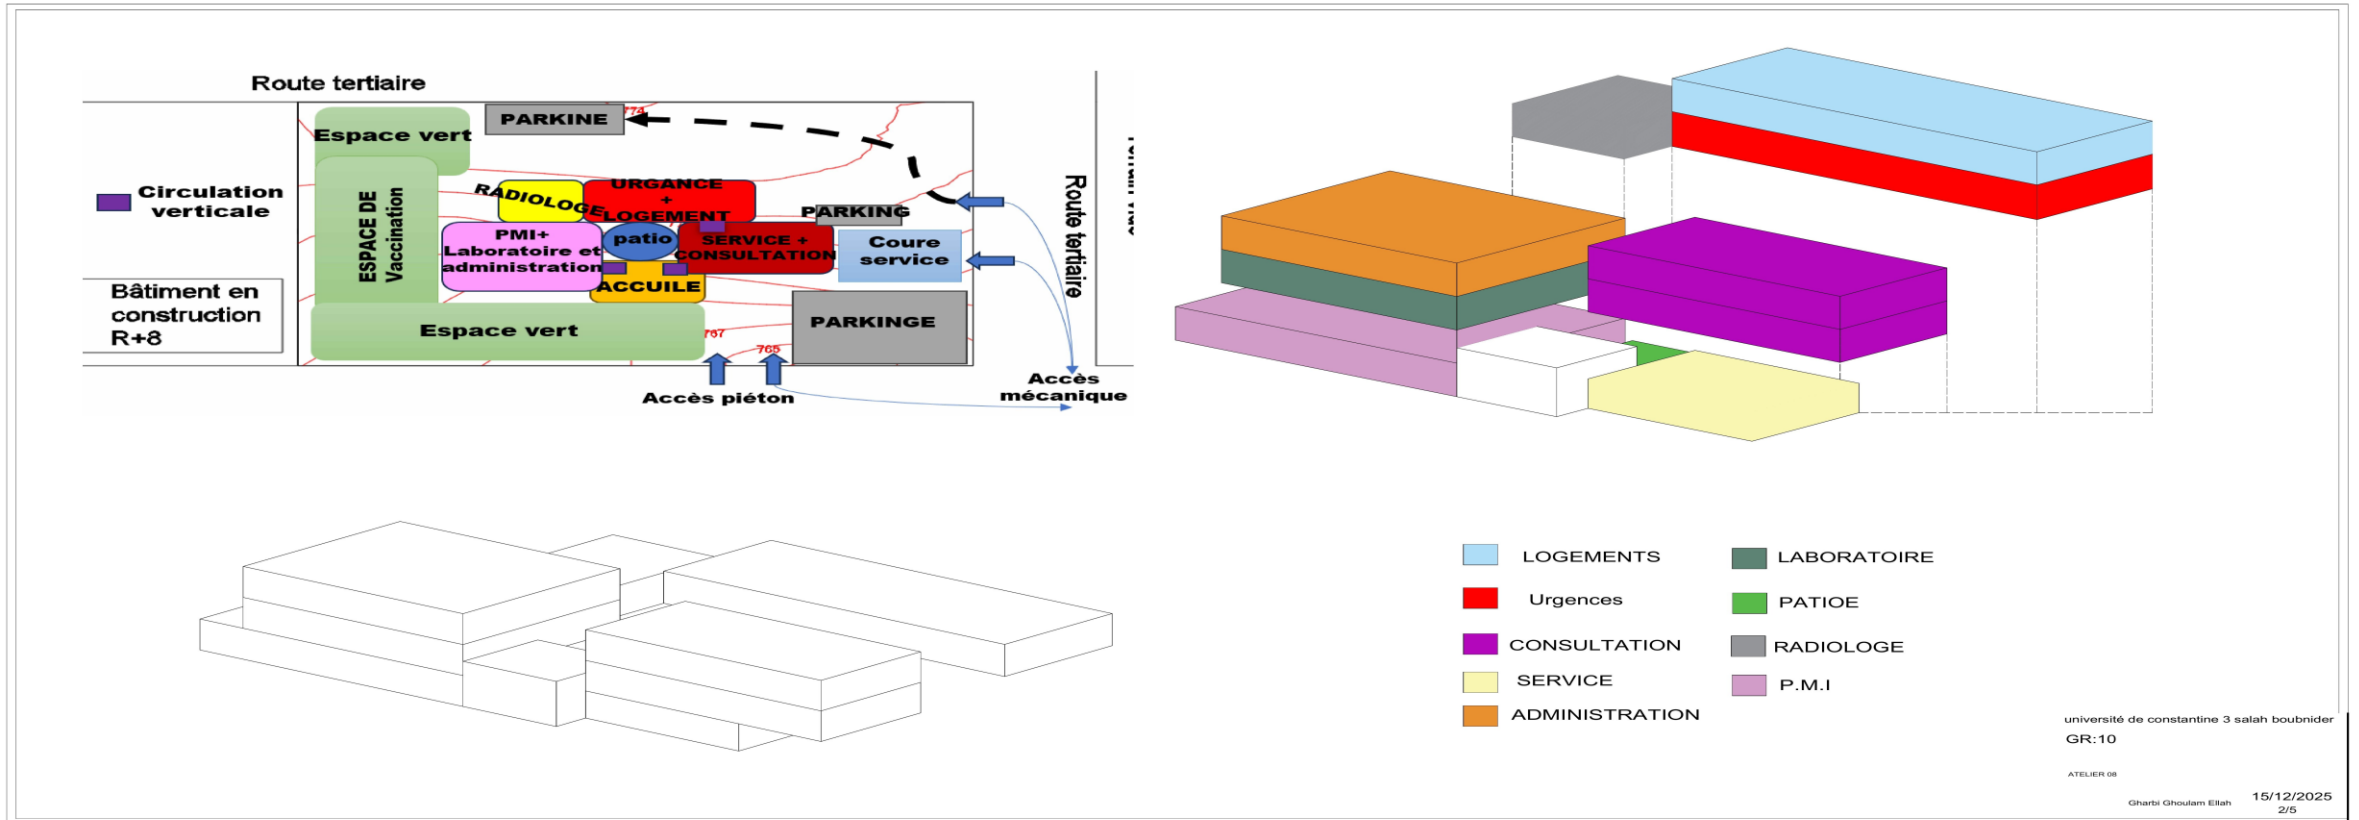


PLAN DE MASSE

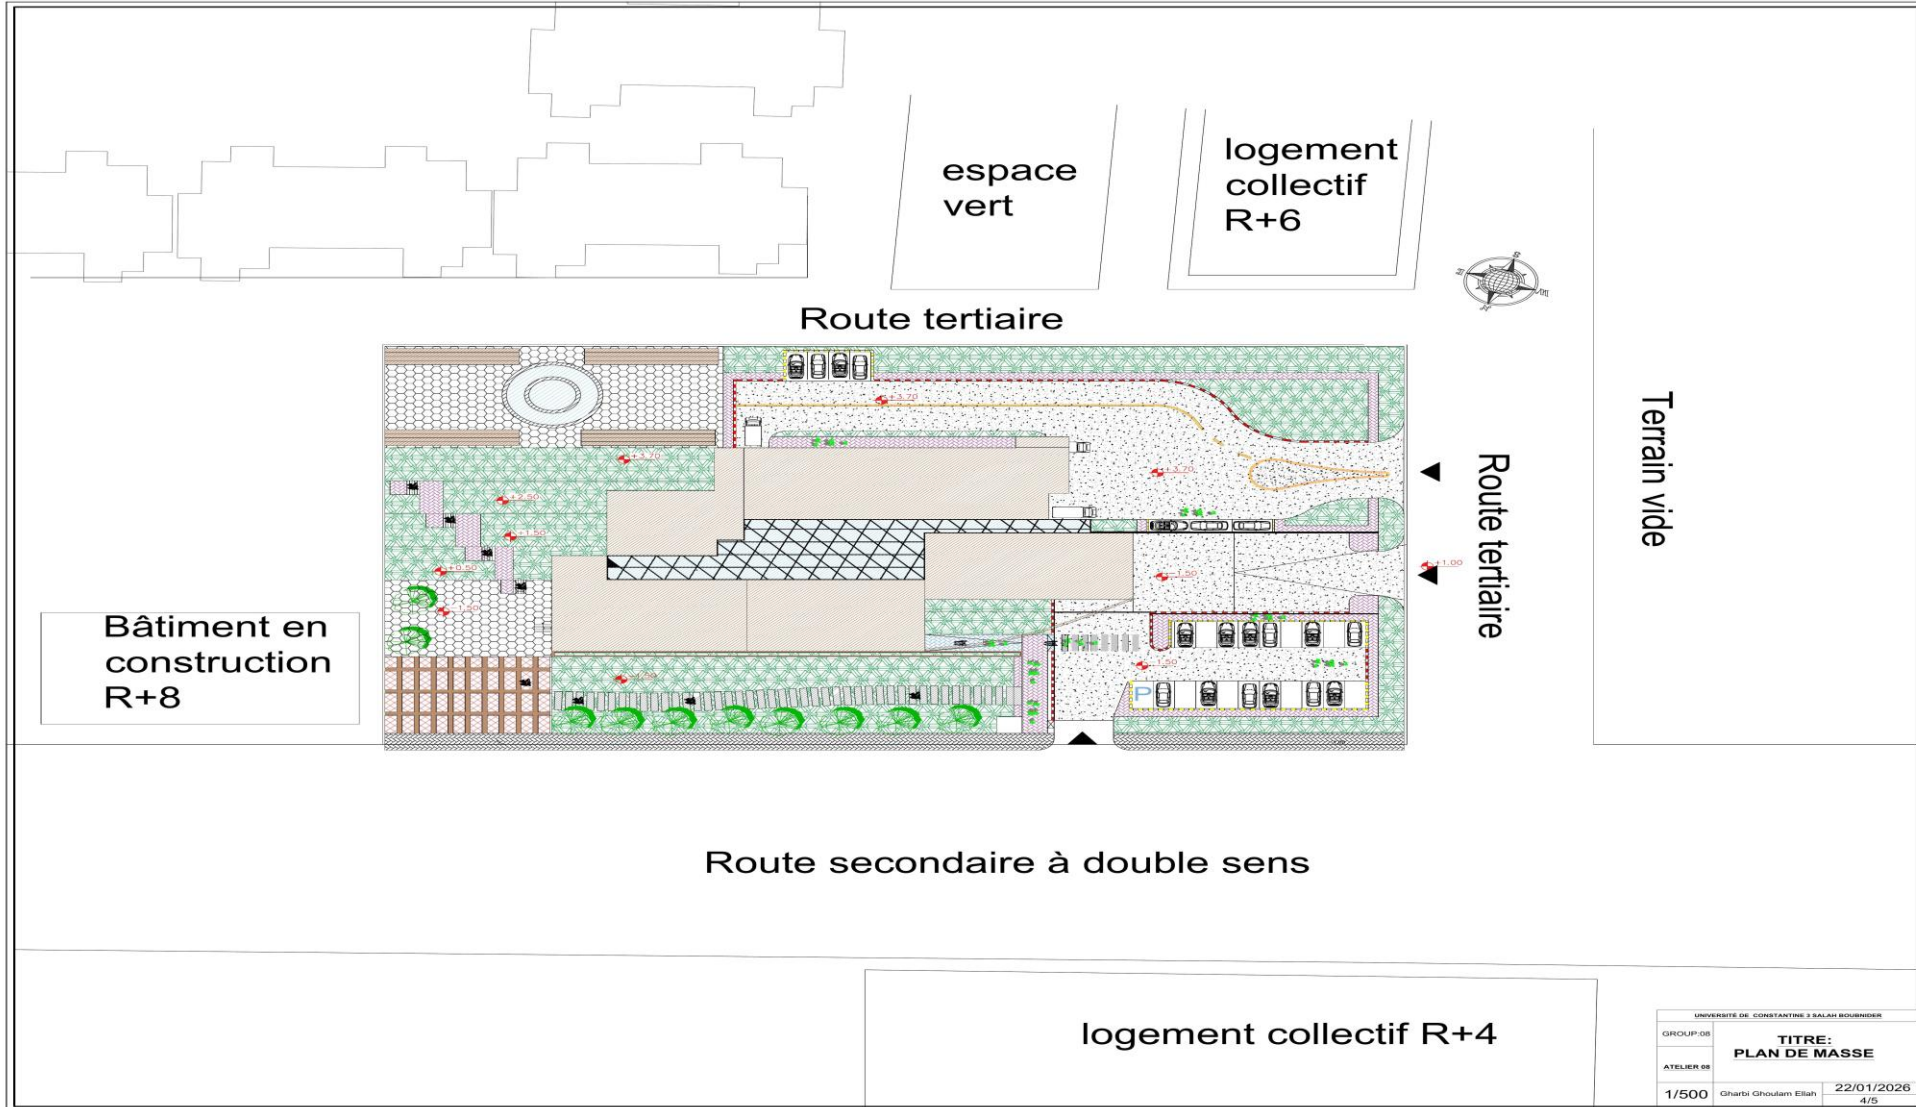

UNIVERSITE DE CONSTANTINE 3 SALAH BOUMDIED	
GROUP: 08	TITRE: PLAN DE MASSE
ATELIER: 08	
1/500	Gharbi Ghoulam Ellah 22/01/2026 4/5

PLANS & COUPES

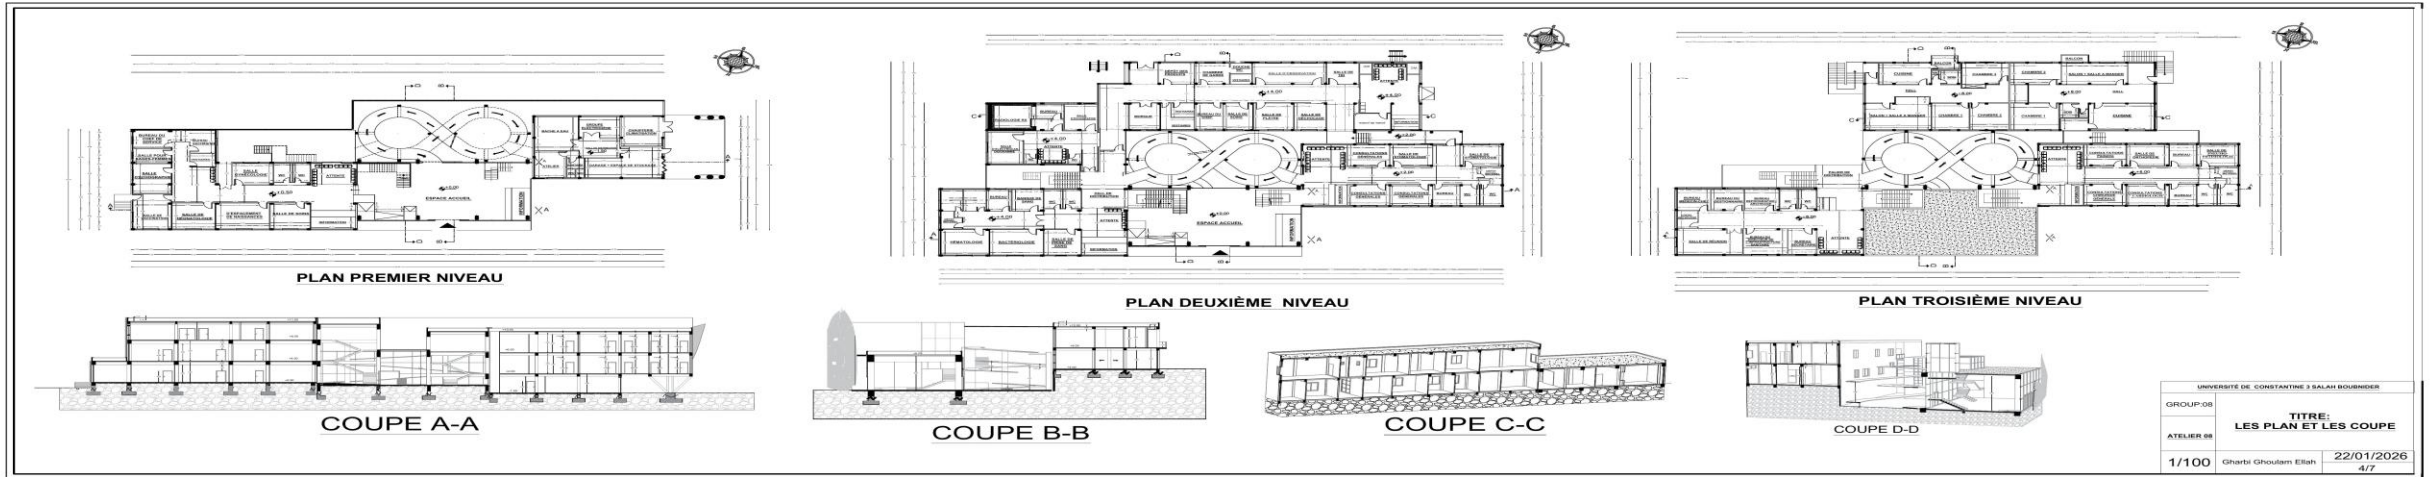

UNIVERSITE DE CONSTANTINE 3 SALAH BOUMDIER	
GROUP:08	TITRE:
ATELIER 08	LES PLAN ET LES COUPE
1/100	Gharbi Ghoulam Ellah
	22/01/2026
	4/7

HALL D'ACCUEIL



RAMPE ∞ — CŒUR DU PROJET



URGENCES & DÉCHOCAGE



PROTECTION MATERNELLE & INFANTILE



LABORATOIRE D'ANALYSES



UNITÉ DE RADIOLOGIE



Salle RX avec plafond ciel — design anti-claustrophobie

ESPACES DE CONSULTATION





MERCI

G H A R B I G H O U L A M E L L A H — G H E — C O N S T A N T I N E 3 — 2 0 2 6