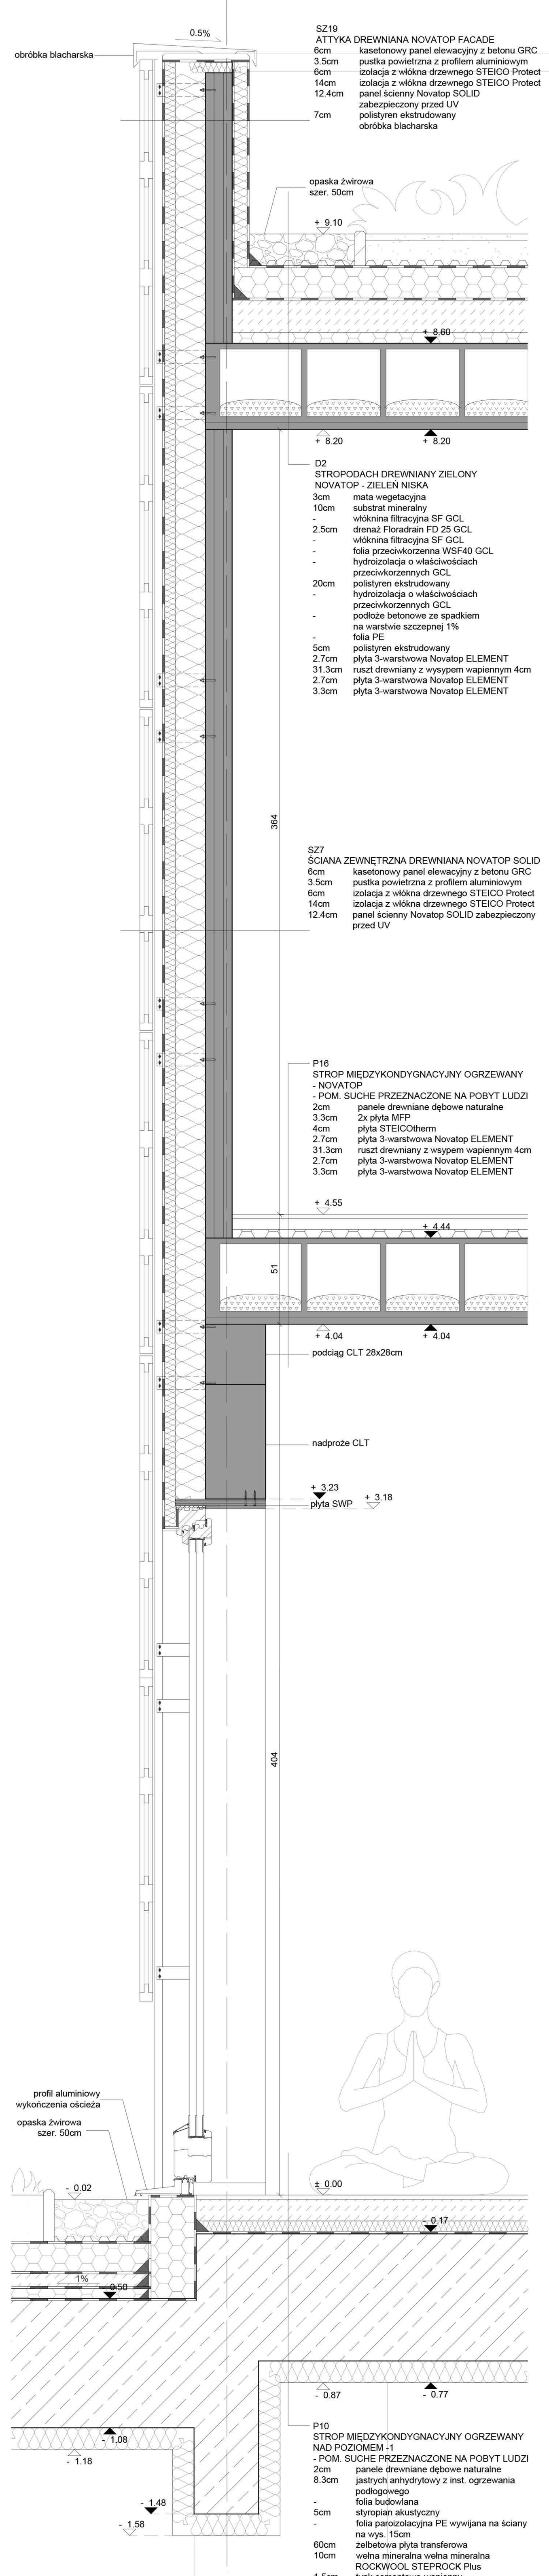

DETAL, SKALA 1:20

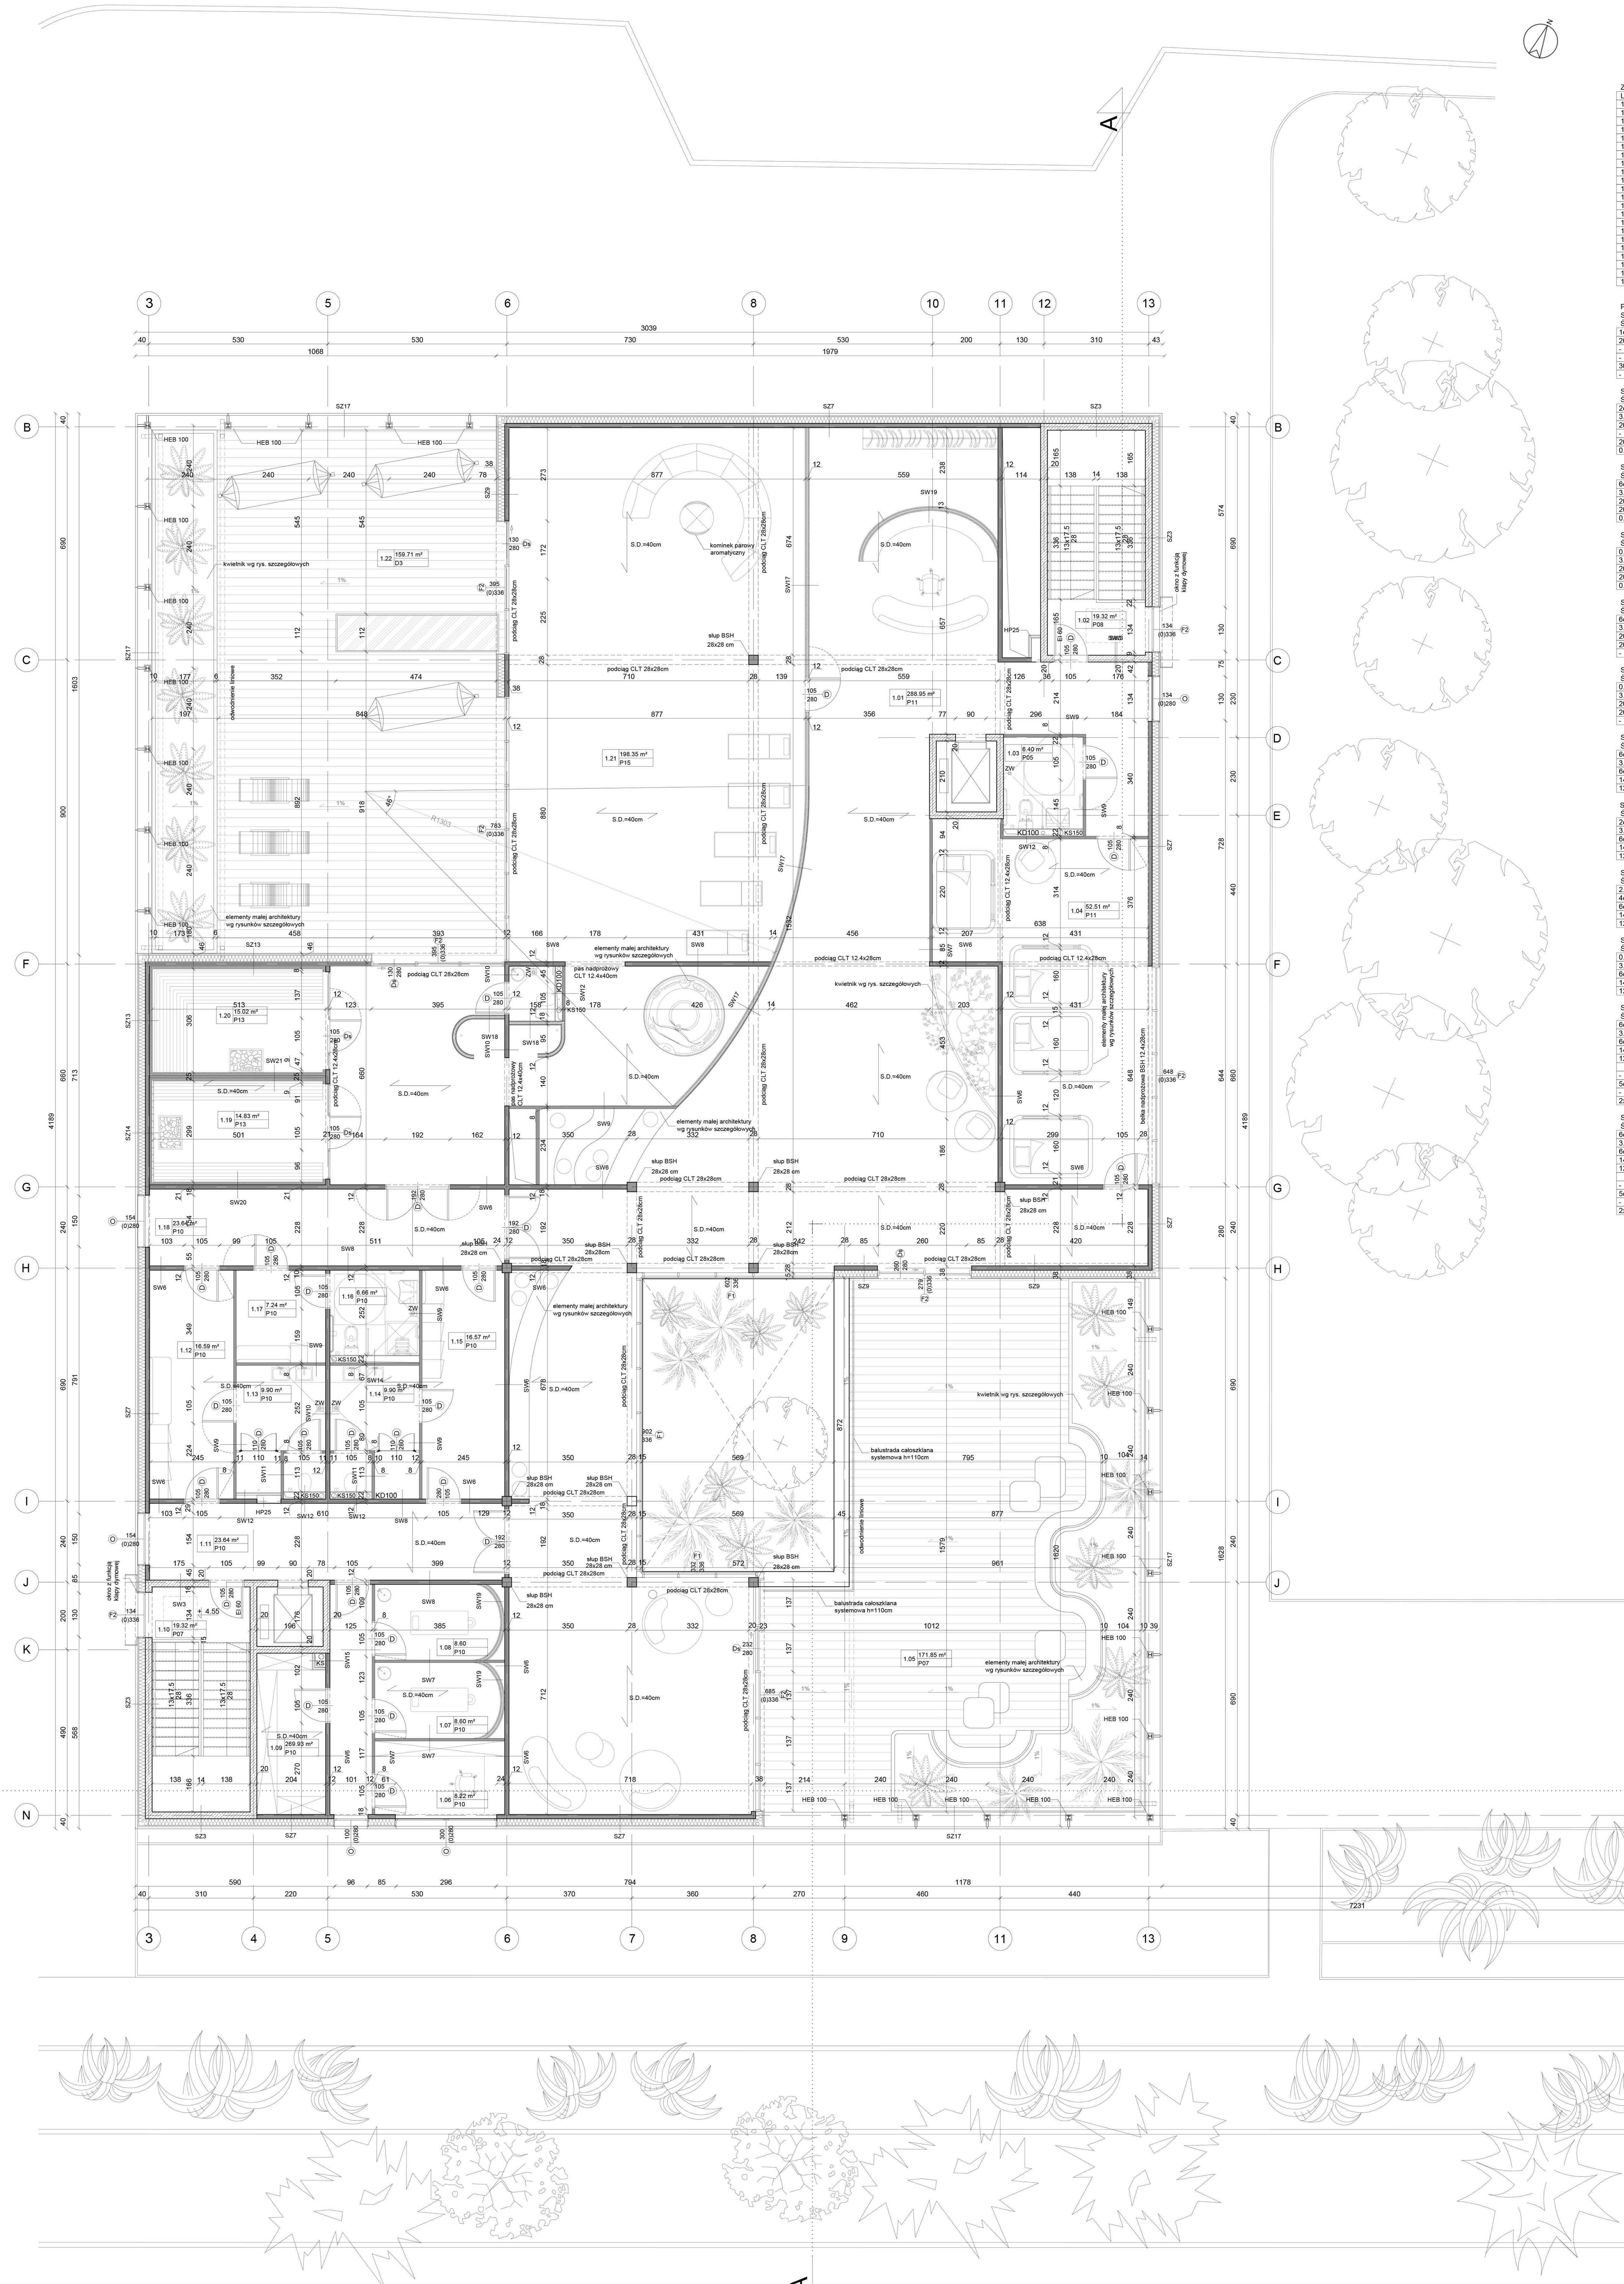

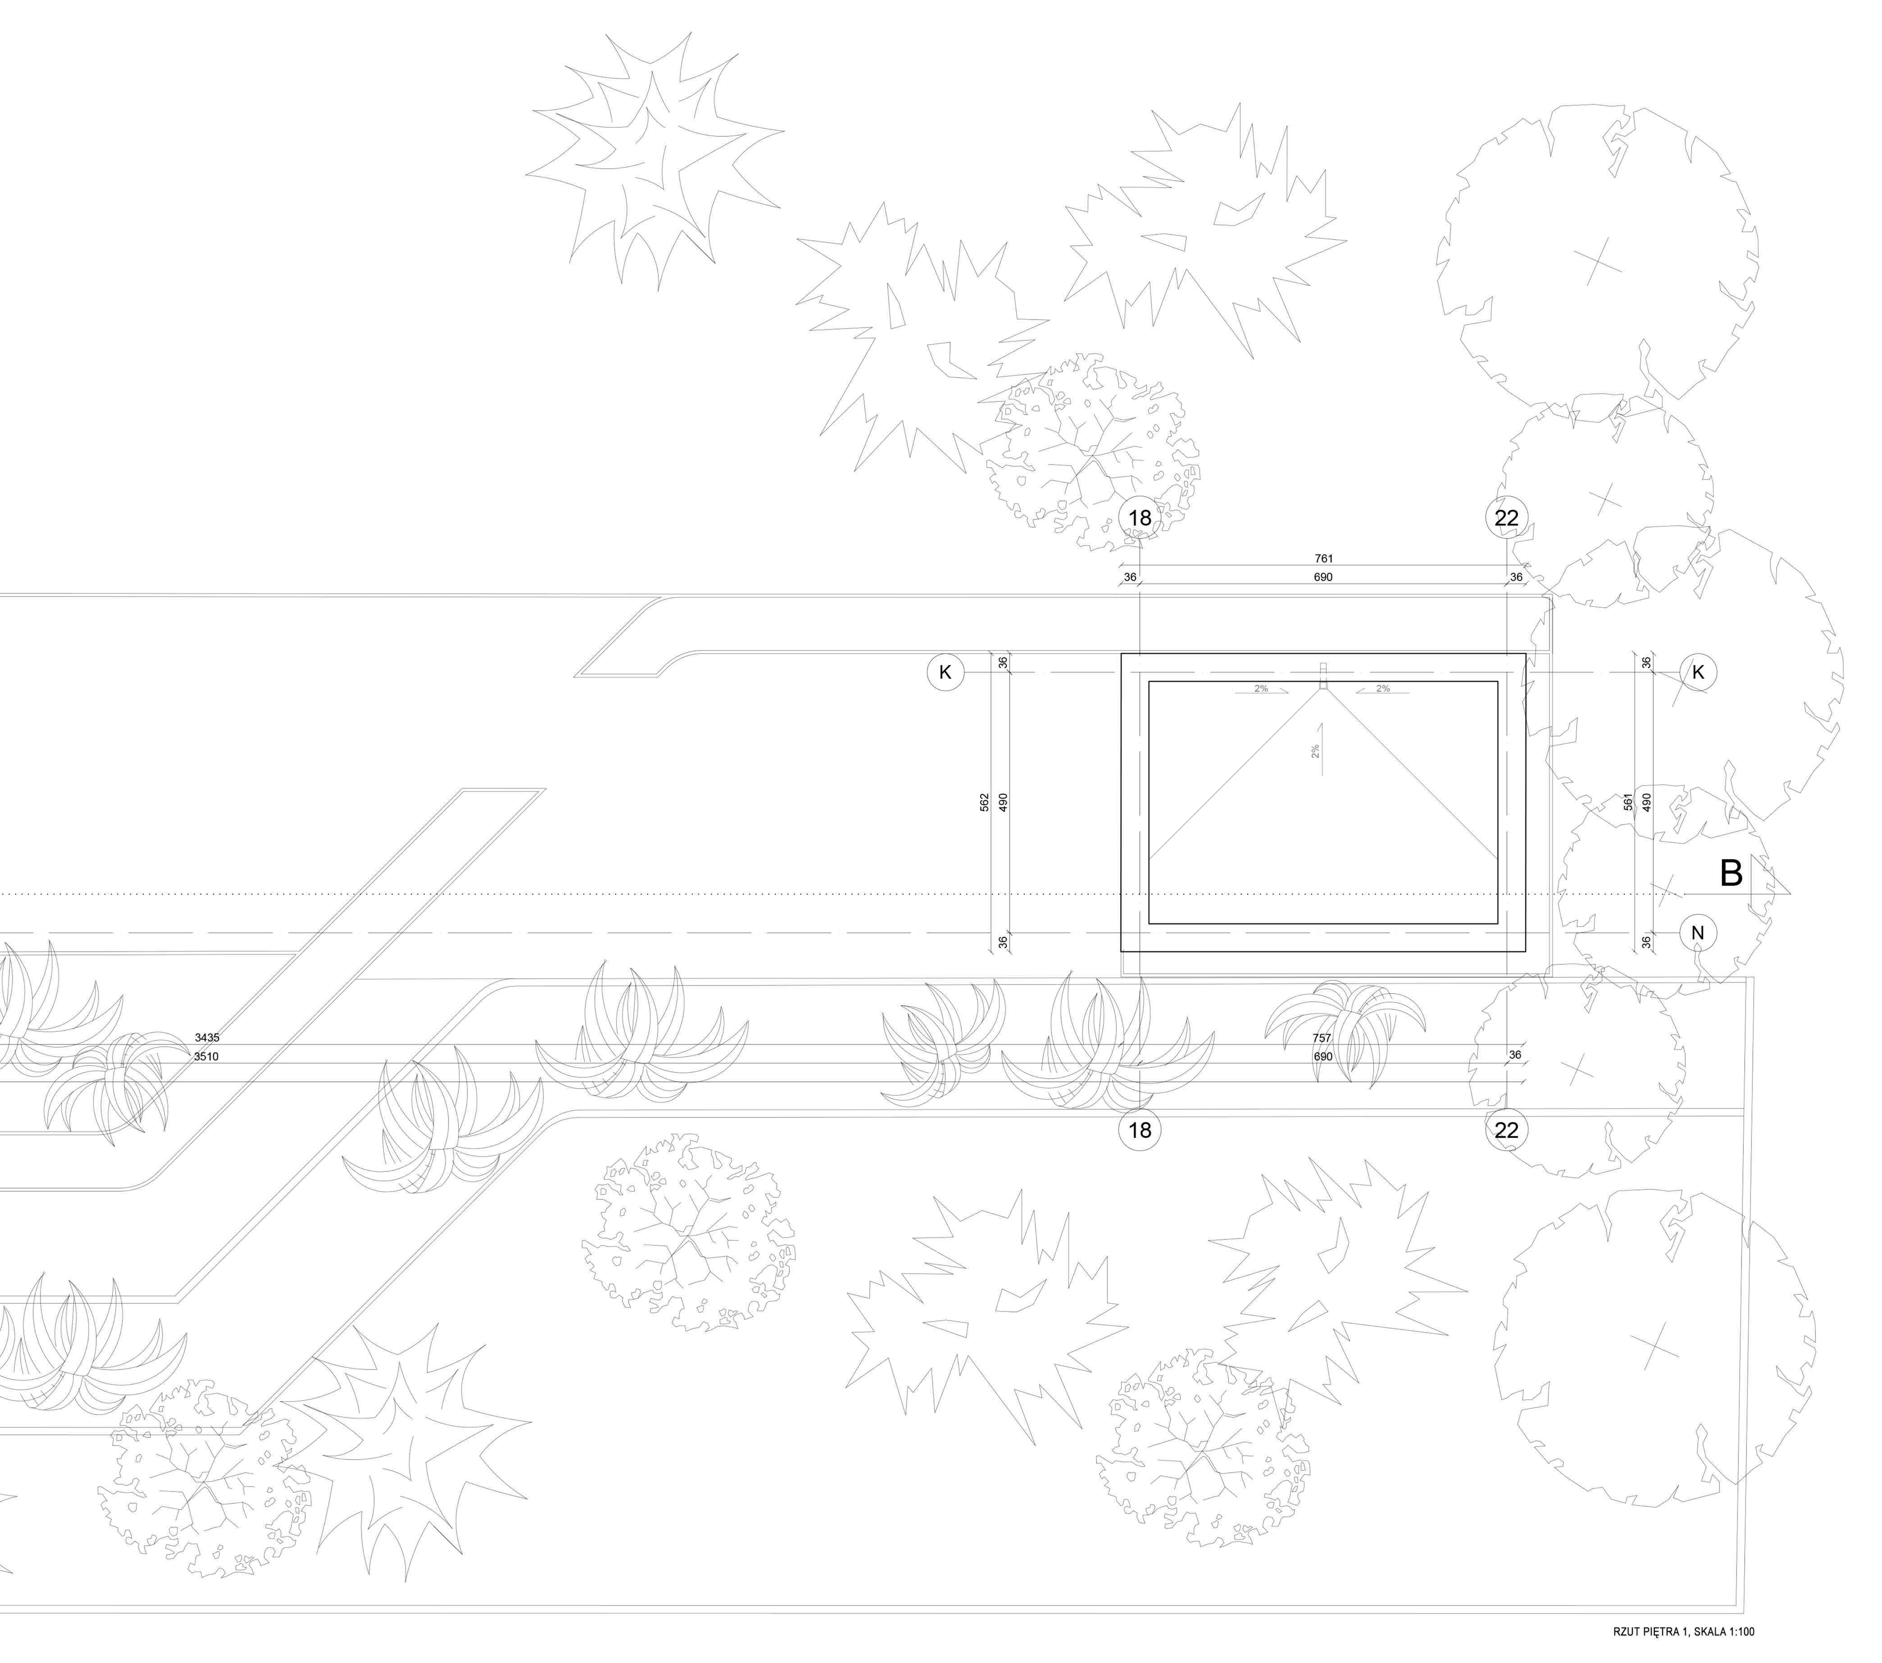

RZUT PIĘTRA 1, SKALA 1:100

ZESTAWIENIE POMIESZCZEŃ - POZIOM I

L.P.	NAZWA	POWIERZCHNIA	WYKOŃCZENIE
1.01	KOMUNIKACJA	288.95 m²	P16
1.02	KLATKA SCHODOWA EWAKUACYJNA	19.32 m²	P11
1.03	TOALETA DLA OSÓB NIEPEŁNOSPRAWNYCH	6.40 m²	P15
1.04	STREFA KAPSUŁ SYPIALNYCH	52.51 m²	P16
1.05	TARAS	171.85 m²	D3
1.06	POMIESZCZENIE PRACOWNICZE	8.22 m²	P16
1.07	GABINET MASAŻU	8.60 m²	P15
1.08	GABINET MASAŻU	8.60 m²	P15
1.09	MAGAZYN	9.54 m²	P14
1.10	KLATKA SCHODOWA EWAKUACYJNA	19.32 m²	P11
1.11	KOMUNIKACJA	23.64 m²	P16
1.12	SZATNIA MĘSKA	24.28 m²	P15
1.13	TOALETA MĘSKA	9.90 m²	P15
1.14	TOALETA DAMSKA	9.90 m²	P15
1.15	SZATNIA DAMSKA	16.57 m²	P15
1.16	TOALETA DLA OSÓB NIEPEŁNOSPRAWNYCH	6.66 m²	P15
1.17	SZATNIA DLA OSÓB NIEPEŁNOSPRAWNYCH	7.24 m²	P15
1.18	KOMUNIKACJA	23.64 m²	P16
1.19	SAUNA SOLNA	14.83 m²	P13
1.20	SAUNA FIŃSKA	15.02 m²	P13
1.21	STREFA WYPOCZYNKOWA	198.35 m²	P15
1.22	TARAS	159.71 m²	D3

PRZEGRODY PIONOWE - ŚCIANY ZEWNĘTRZNE

SZ1
ŚCIANA ZEWNĘTRZNA ŻELBETOWA KONDYGNACJI PODZIEMNEJ

1cm	folia kubełkowa
20cm	polistyren ekstrudowany
-	membrana hydroizolacyjna
-	geomembrana
30cm	ściana żelbetowa
-	farba epoksydowa wodoszczelna

SZ2
ŚCIANA ZEWNĘTRZNA ŻELBETOWA - COKÓŁ

2cm	płyty z betonu GRC
3.5cm	szczelina wentylacyjna z profilem aluminiowym
20cm	polistyren ekstrudowany
-	membrana hydroizolacyjna
20cm	ściana żelbetowa klasy C25/30
0.2cm	wykończenie z mikrocementu*

SZ3
ŚCIANA ZEWNĘTRZNA ŻELBETOWA KLATKI SCHODOWEJ

6cm	kasetonowy panel elewacyjny z betonu GRC
3.5cm	pustka powietrzna z profilem aluminiowym
20cm	wełna mineralna między podkonstrukcją rusztu
20cm	ściana żelbetowa
0.2cm	wykończenie z mikrocementu*

SZ4
ŚCIANA ZEWNĘTRZNA ŻELBETOWA KLATKI SCHODOWEJ

0.4cm	panel aluminiowy kompozytowy
3.5cm	pustka powietrzna z profilem aluminiowym
20cm	wełna mineralna między podkonstrukcją rusztu
20cm	ściana żelbetowa
0.2cm	wykończenie z mikrocementu*

SZ5
ŚCIANA ZEWNĘTRZNA ŻELBETOWA - POM. NA ODPADY STAŁE

6cm	kasetonowy panel elewacyjny z betonu GRC
3.5cm	pustka powietrzna z profilem aluminiowym
20cm	wełna mineralna między podkonstrukcją rusztu
20cm	ściana żelbetowa
-	farba epoksydowa wodoszczelna

SZ6
ŚCIANA ZEWNĘTRZNA ŻELBETOWA - POM. NA ODPADY STAŁE

0.4cm	panel aluminiowy kompozytowy
3.5cm	pustka powietrzna z profilem aluminiowym
20cm	wełna mineralna między podkonstrukcją rusztu
20cm	ściana żelbetowa
-	farba epoksydowa wodoszczelna

SZ7
ŚCIANA ZEWNĘTRZNA DREWNIANA NOVATOP SOLID

6cm	kasetonowy panel elewacyjny z betonu GRC
3.5cm	pustka powietrzna z profilem aluminiowym
6cm	izolacja z włókna drzewnego STEICO Protect
14cm	izolacja z włókna drzewnego STEICO Protect
12.4cm	panel ścienny Novatop SOLID zabezpieczony przed UV

SZ8
ŚCIANA ZEWNĘTRZNA DREWNIANA NOVATOP SOLID

2cm	płyty okładzinowe z betonu GRC
3.5cm	pustka powietrzna z profilem aluminiowym
6cm	izolacja z włókna drzewnego STEICO Protect
14cm	izolacja z włókna drzewnego STEICO Protect
12.4cm	panel ścienny Novatop SOLID zabezpieczony przed UV

SZ9
ŚCIANA ZEWNĘTRZNA DREWNIANA NOVATOP SOLID

2.7cm	Novatop Facade - 3 warstwowa płyta z pióro i wpustem, świerk
4cm	podwójny ruszt, w rozstawie co 625mm
6cm	izolacja z włókna drzewnego STEICO Protect
14cm	izolacja z włókna drzewnego STEICO Protect
12.4cm	panel ścienny Novatop SOLID zabezpieczony przed UV

SZ10
ŚCIANA ZEWNĘTRZNA DREWNIANA NOVATOP SOLID

0.4cm	panel aluminiowy kompozytowy
3.5cm	pustka powietrzna z profilem aluminiowym
6cm	izolacja z włókna drzewnego STEICO Protect
14cm	izolacja z włókna drzewnego STEICO Protect
12.4cm	panel ścienny Novatop SOLID zabezpieczony przed UV

SZ11
ŚCIANA ZEWNĘTRZNA DREWNIANA NOVATOP SOLID - SZACHT INSTALACYJNY

6cm	kasetonowy panel elewacyjny z betonu GRC
3.5cm	pustka powietrzna z profilem aluminiowym
6cm	izolacja z włókna drzewnego STEICO Protect
14cm	izolacja z włókna drzewnego STEICO Protect
12.4cm	panel ścienny Novatop SOLID zabezpieczony przed UV
	pustka instalacyjna
-	podkonstrukcja stalowa z profili C50
5cm	wełna mineralna ROCKWOOL STEPROCK Plus między profilami
-	podkonstrukcja stalowa z profili C50
2x1.25cm	płyta Nida Hydro

SZ12
ŚCIANA ZEWNĘTRZNA DREWNIANA NOVATOP SOLID - SZACHT INSTALACYJNY

6cm	kasetonowy panel elewacyjny z betonu GRC
3.5cm	pustka powietrzna z profilem aluminiowym
6cm	izolacja z włókna drzewnego STEICO Protect
14cm	izolacja z włókna drzewnego STEICO Protect
12.4cm	panel ścienny Novatop SOLID zabezpieczony przed UV
	pustka instalacyjna
-	podkonstrukcja stalowa z profili C50
5cm	wełna mineralna ROCKWOOL ROCKMIN PLUS między profilami
-	podkonstrukcja stalowa z profili C50
2x1.25cm	płyta Nida Hydro pokryta masą szpachlową

SZ13
ŚCIANA ZEWNĘTRZNA DREWNIANA NOVATOP SOLID - SAUNA

6cm	kasetonowy panel elewacyjny z betonu GRC
3.5cm	pustka powietrzna z profilem aluminiowym
6cm	izolacja z włókna drzewnego STEICO Protect
14cm	izolacja z włókna drzewnego STEICO Protect
12.4cm	panel ścienny Novatop SOLID
-	pustka wentylacyjna z podkonstrukcją stalową z profili C50
5cm	wełna mineralna ROCKWOOL Rockton Premium
-	paroizolacja refleksyjna ALU
2cm	podkonstrukcja - ruszt drewniany z pustką powietrzną
1.5cm	okładzina drewniana ze świerku skandynawskiego

SZ14
ŚCIANA ZEWNĘTRZNA DREWNIANA NOVATOP SOLID - SAUNA SOLNA

6cm	kasetonowy panel elewacyjny z betonu GRC
3.5cm	pustka powietrzna z profilem aluminiowym
6cm	izolacja z włókna drzewnego STEICO Protect
14cm	izolacja z włókna drzewnego STEICO Protect
12.4cm	panel ścienny Novatop SOLID
-	pustka wentylacyjna z podkonstrukcją stalową z profili C50
5cm	wełna mineralna ROCKWOOL Rockton Premium
-	paroizolacja refleksyjna ALU
2cm	podkonstrukcja - ruszt drewniany z pustką powietrzną
5cm	bloczki z soli himalajskiej

SZ15
ŚCIANA ZEWNĘTRZNA DREWNIANA NOVATOP SOLID
- OBUSTRONNIE EKSPONOWANA

2cm	płyty okładzinowe z betonu GRC
3.5cm	pustka powietrzna z profilem aluminiowym
6cm	izolacja z włókna drzewnego STEICO Protect
14cm	izolacja z włókna drzewnego STEICO Protect
12.4cm	panel ścienny Novatop SOLID zabezpieczony przed UV
14cm	izolacja z włókna drzewnego STEICO Protect
8cm	izolacja z włókna drzewnego STEICO Protect
4cm	podwójny ruszt, w rozstawie co 625mm
2.7cm	Novatop Facade - 3 warstwowa płyta z pióro i wpustem, świerk

SZ16
ŚCIANA ZEWNĘTRZNA DREWNIANA COKOŁOWA

2cm	płyty z betonu GRC
3.5cm	szczelina wentylacyjna z profilem aluminiowym
20cm	polistyren ekstrudowany
-	membrana hydroizolacyjna
12.4cm	panel ścienny Novatop SOLID

SZ17
AŻUROWA ŚCIANA OSŁONOWA

	kasetonowy panel elewacyjny z betonu GRC mocowany na ruszcie aluminiowym

SZ18
ATTYKA ŻELBETOWA NOVATOP FACADE

6cm	kasetonowy panel elewacyjny z betonu GRC
3.5cm	pustka powietrzna z profilem aluminiowym
20cm	wełna mineralna między podkonstrukcją rusztu
20cm	ściana żelbetowa
7cm	polistyren ekstrudowany
	obróbka blacharska

SZ19
ATTYKA DREWNIANA NOVATOP FACADE

6cm	kasetonowy panel elewacyjny z betonu GRC
3.5cm	pustka powietrzna z profilem aluminiowym
6cm	izolacja z włókna drzewnego STEICO Protect
14cm	izolacja z włókna drzewnego STEICO Protect
12.4cm	panel ścienny Novatop SOLID zabezpieczony przed UV
7cm	polistyren ekstrudowany
	obróbka blacharska

SZ20
ATTYKA DREWNIANA NOVATOP FACADE

2.7cm	Novatop Facade - 3 warstwowa płyta z pióro i wpustem, świerk
4cm	podwójny ruszt, w rozstawie co 625mm
6cm	izolacja z włókna drzewnego STEICO Protect
14cm	izolacja z włókna drzewnego STEICO Protect
12.4cm	panel ścienny Novatop SOLID zabezpieczony przed UV
7cm	polistyren ekstrudowany
	obróbka blacharska

F1
FASADA SZKLANA

	system fasady Schüco FWS 50 SG

F2
FASADA SZKLANA

	system fasady Schüco FW 50+ FR 60

PRZEGRODY PIONOWE - ŚCIANY WEWNĘTRZNE

SW1
ŚCIANA WEWNĘTRZNA ŻELBETOWA

1.5cm	tynk cementowo-wapienny
30cm	ściana żelbetowa
1.5cm	tynk cementowo-wapienny

SW2
ŚCIANA WEWNĘTRZNA ŻELBETOWA OCIEPLANA

0.2cm	wykończenie z mikrocementu*
20cm	ściana żelbetowa
10cm	wełna mineralna skalna
1.5cm	tynk cementowo-wapienny

SW3
ŚCIANA WEWNĘTRZNA ŻELBETOWA KLATKI SCHODOWEJ

0.2cm	wykończenie z mikrocementu*
20cm	ściana żelbetowa
2.7cm	3-warstwowa płyta z litego drewna SWP

SW4
ŚCIANA WEWNĘTRZNA ŻELBETOWA - ODDZ. POM. NA ODPADY STAŁE

0.2cm	wykończenie z mikrocementu*
20cm	ściana żelbetowa
15cm	polistyren ekstrudowany
1.5cm	farba epoksydowa wodoszczelna

SW5
ŚCIANA WEWNĘTRZNA ŻELBETOWA - ODDZ. POM. NA ODPADY STAŁE

2.7cm	3-warstwowa płyta z litego drewna SWP
20cm	ściana żelbetowa
15cm	polistyren ekstrudowany
1.5cm	farba epoksydowa wodoszczelna

SW6
ŚCIANA WEWNĘTRZNA DREWNIANA NOVATOP SOLID

12.4cm	panel ścienny Novatop SOLID zabezpieczony przed UV

SW7
ŚCIANA WEWNĘTRZNA DREWNIANA NOVATOP SOLID

8.4cm	panel ścienny Novatop SOLID zabezpieczony przed UV

SW8
ŚCIANA WEWNĘTRZNA DREWNIANA - POM. MOKRE / SUCHE

12.4cm	panel ścienny Novatop SOLID zabezpieczony przed UV
1.25cm	płyta Nida Hydro
0.3cm	wykończenie z mikrocementu z hydroizolacją**

SW9
ŚCIANA WEWNĘTRZNA DREWNIANA DZIAŁOWA - POM. MOKRE / SUCHE

8.4cm	panel ścienny Novatop SOLID zabezpieczony przed UV
1.25cm	płyta Nida Hydro
0.3cm	wykończenie z mikrocementu z hydroizolacją**

SW10
ŚCIANA WEWNĘTRZNA DREWNIANA - POM. MOKRE / MOKRE

0.3cm	wykończenie z mikrocementu z hydroizolacją**
1.25cm	płyta Nida Hydro
12.4cm	panel ścienny Novatop SOLID
1.25cm	płyta Nida Hydro
0.3cm	wykończenie z mikrocementu z hydroizolacją**

SW11
ŚCIANA WEWNĘTRZNA DREWNIANA - POM. MOKRE / MOKRE

0.3cm	wykończenie z mikrocementu z hydroizolacją**
1.25cm	płyta Nida Hydro
8.4cm	panel ścienny Novatop SOLID
1.25cm	płyta Nida Hydro
0.3cm	wykończenie z mikrocementu z hydroizolacją**

SW12
ŚCIANA WEWNĘTRZNA DREWNIANA - SZACHT INSTALACYJNY
- MIĘDZY POMIESZCZENIEM SUCHYM I MOKRYM

12.4cm	panel ścienny Novatop SOLID zabezpieczony przed UV
	pustka instalacyjna
-	podkonstrukcja stalowa z profili C50
5cm	wełna mineralna ROCKWOOL ROCKMIN PLUS między profilami
-	podkonstrukcja stalowa z profili C50
2x1.25cm	płyta Nida Hydro pokryta masą szpachlową

SW13
ŚCIANA WEWNĘTRZNA DREWNIANA - SZACHT INSTALACYJNY
- MIĘDZY POMIESZCZENIEM SUCHYM I MOKRYM

8.4cm	panel ścienny Novatop SOLID zabezpieczony przed UV
	pustka instalacyjna
-	podkonstrukcja stalowa z profili C50
5cm	wełna mineralna ROCKWOOL ROCKMIN PLUS między profilami
-	podkonstrukcja stalowa z profili C50
2x1.25cm	płyta Nida Hydro pokryta masą szpachlową

SW14
ŚCIANA WEWNĘTRZNA DREWNIANA - SZACHT INSTALACYJNY
- MIĘDZY POMIESZCZENIAMI MOKRYMI

0.3cm	wykończenie z mikrocementu z hydroizolacją**
8.4cm	panel ścienny Novatop SOLID zabezpieczony przed UV
	pustka instalacyjna
-	podkonstrukcja stalowa z profili C50
5cm	wełna mineralna ROCKWOOL ROCKMIN PLUS między profilami
-	podkonstrukcja stalowa z profili C50
2x1.25cm	płyta Nida Hydro pokryta masą szpachlową

SW15
ŚCIANA WEWNĘTRZNA DREWNIANA - SZACHT INSTALACYJNY
- MIĘDZY POMIESZCZENIAMI SUCHYMI

12.4cm	panel ścienny Novatop SOLID zabezpieczony przed UV
	pustka instalacyjna
-	podkonstrukcja stalowa z profili C50
5cm	wełna mineralna ROCKWOOL ROCKMIN PLUS między profilami
-	podkonstrukcja stalowa z profili C50
2x1.25cm	płyta Nida Hydro

SW16
ŚCIANA WEWNĘTRZNA DREWNIANA - SZACHT INSTALACYJNY
- MIĘDZY POMIESZCZENIAMI SUCHYMI

8.4cm	panel ścienny Novatop SOLID zabezpieczony przed UV
	pustka instalacyjna
-	podkonstrukcja stalowa z profili C50
5cm	wełna mineralna ROCKWOOL ROCKMIN PLUS między profilami
-	podkonstrukcja stalowa z profili C50
2x1.25cm	płyta Nida Hydro pokryta masą szpachlową

SW17
ŚCIANA WEWNĘTRZNA GIPSOWO WŁÓKNOWA

0.2cm	wykończenie z mikrocementu*
1.25cm	płyta Nida Hydro
1.25cm	płyta Nida cicha
7.5cm	wełna mineralna ROCKWOOL STEPROCK Plus z profilem stalowym C75
1.25cm	płyta Nida cicha
1.25cm	płyta GK akustyczna typ D
0.8cm	fornir gięty

SW18
ŚCIANA WEWNĘTRZNA GIPSOWO WŁÓKNOWA - POM. MOKRE

0.3cm	wykończenie z mikrocementu z hydroizolacją**
1.25cm	płyta Nida Hydro
1.25cm	płyta Nida cicha
7.5cm	wełna mineralna ROCKWOOL STEPROCK Plus z profilem stalowym C75
1.25cm	płyta Nida cicha
1.25cm	płyta Nida Hydro
0.3cm	wykończenie z mikrocementu z hydroizolacją**

SW19
ŚCIANA WEWNĘTRZNA GK

0.8cm	fornir gięty
1.25cm	płyta GK
1.25cm	płyta GK
7.5cm	wełna mineralna ROCKWOOL STEPROCK Plus z profilem stalowym C75
1.25cm	płyta GK
1.25cm	płyta GK

SW20
ŚCIANA WEWNĘTRZNA - POM. SUCHE / SAUNA

12.4cm	panel ścienny Novatop SOLID zabezpieczony przed UV
-	pustka wentylacyjna z podkonstrukcją stalową z profili C50
5cm	wełna mineralna ROCKWOOL STEPROCK Plus między profilami
-	paroizolacja refleksyjna ALU
2cm	podkonstrukcja - ruszt drewniany z pustką powietrzną
1.5cm	okładzina drewniana ze świerku skandynawskiego

SW21
ŚCIANA WEWNĘTRZNA - SAUNA / SAUNA

1.5cm	okładzina drewniana ze świerku skandynawskiego
2cm	podkonstrukcja - ruszt drewniany z pustką powietrzną
-	paroizolacja refleksyjna ALU
5cm	wełna mineralna ROCKWOOL STEPROCK Plus między profilami
-	pustka wentylacyjna z podkonstrukcją stalową z profili C50
8.4cm	panel ścienny Novatop SOLID zabezpieczony przed UV
-	pustka wentylacyjna z podkonstrukcją stalową z profili C50
5cm	wełna mineralna ROCKWOOL STEPROCK Plus między profilami
-	paroizolacja refleksyjna ALU
2cm	podkonstrukcja - ruszt drewniany z pustką powietrzną
1.5cm	okładzina drewniana ze świerku skandynawskiego

Ś1
ŚCIANA WEWNĘTRZNA SZKLANA

	system stałych i otwieranych ścian działowych MB-45 OFFICE

Fuzja Zmysłów. Sensoryczny azyl miejski jako remedium na przebodźcowanie w codziennym życiu. Gdańsk, Oliwa, ul. Kaszubska. Autor: Marta Czubasiewicz, Opiekun Pracy: dr inż. arch. Małgorzata Skrzypek-Łachińska, Recenzent: dr inż. arch. Marta Koperska-Kośmicka, WA PG, Rok Akademicki: 2025/2026