


ARSENAL MEMORY PARK

Cílem tohoto projektu je návrh moderní filharmonie, která se stane jednou z hlavních ikon moderní architektury v Argentinském městě San Miguel de Tucumán. Vytvořit stavbu, která se stane novým veřejným kulturním centrem a bude dobře sloužit obyvatelům i návštěvníkům města.

Součástí návrhu je rekultivace bývalého vojenského areálu Arsenal o rozloze přibližně 350 hektarů. Budova filharmonie funguje jako propojení nově navržené městské čtvrti a nového parku. Leží na křižování několika urbanistických os, takže je uzlem pěší i automobilové dopravy.

Stavba je hmotově rozčleněna na několik objemů, odstupňovaných podle funkční naplně jednotlivých částí budovy. Vznikající střešní terasy a pobytová schodiště umožňují veřejnosti vystoupat z náměstí až na střeše.

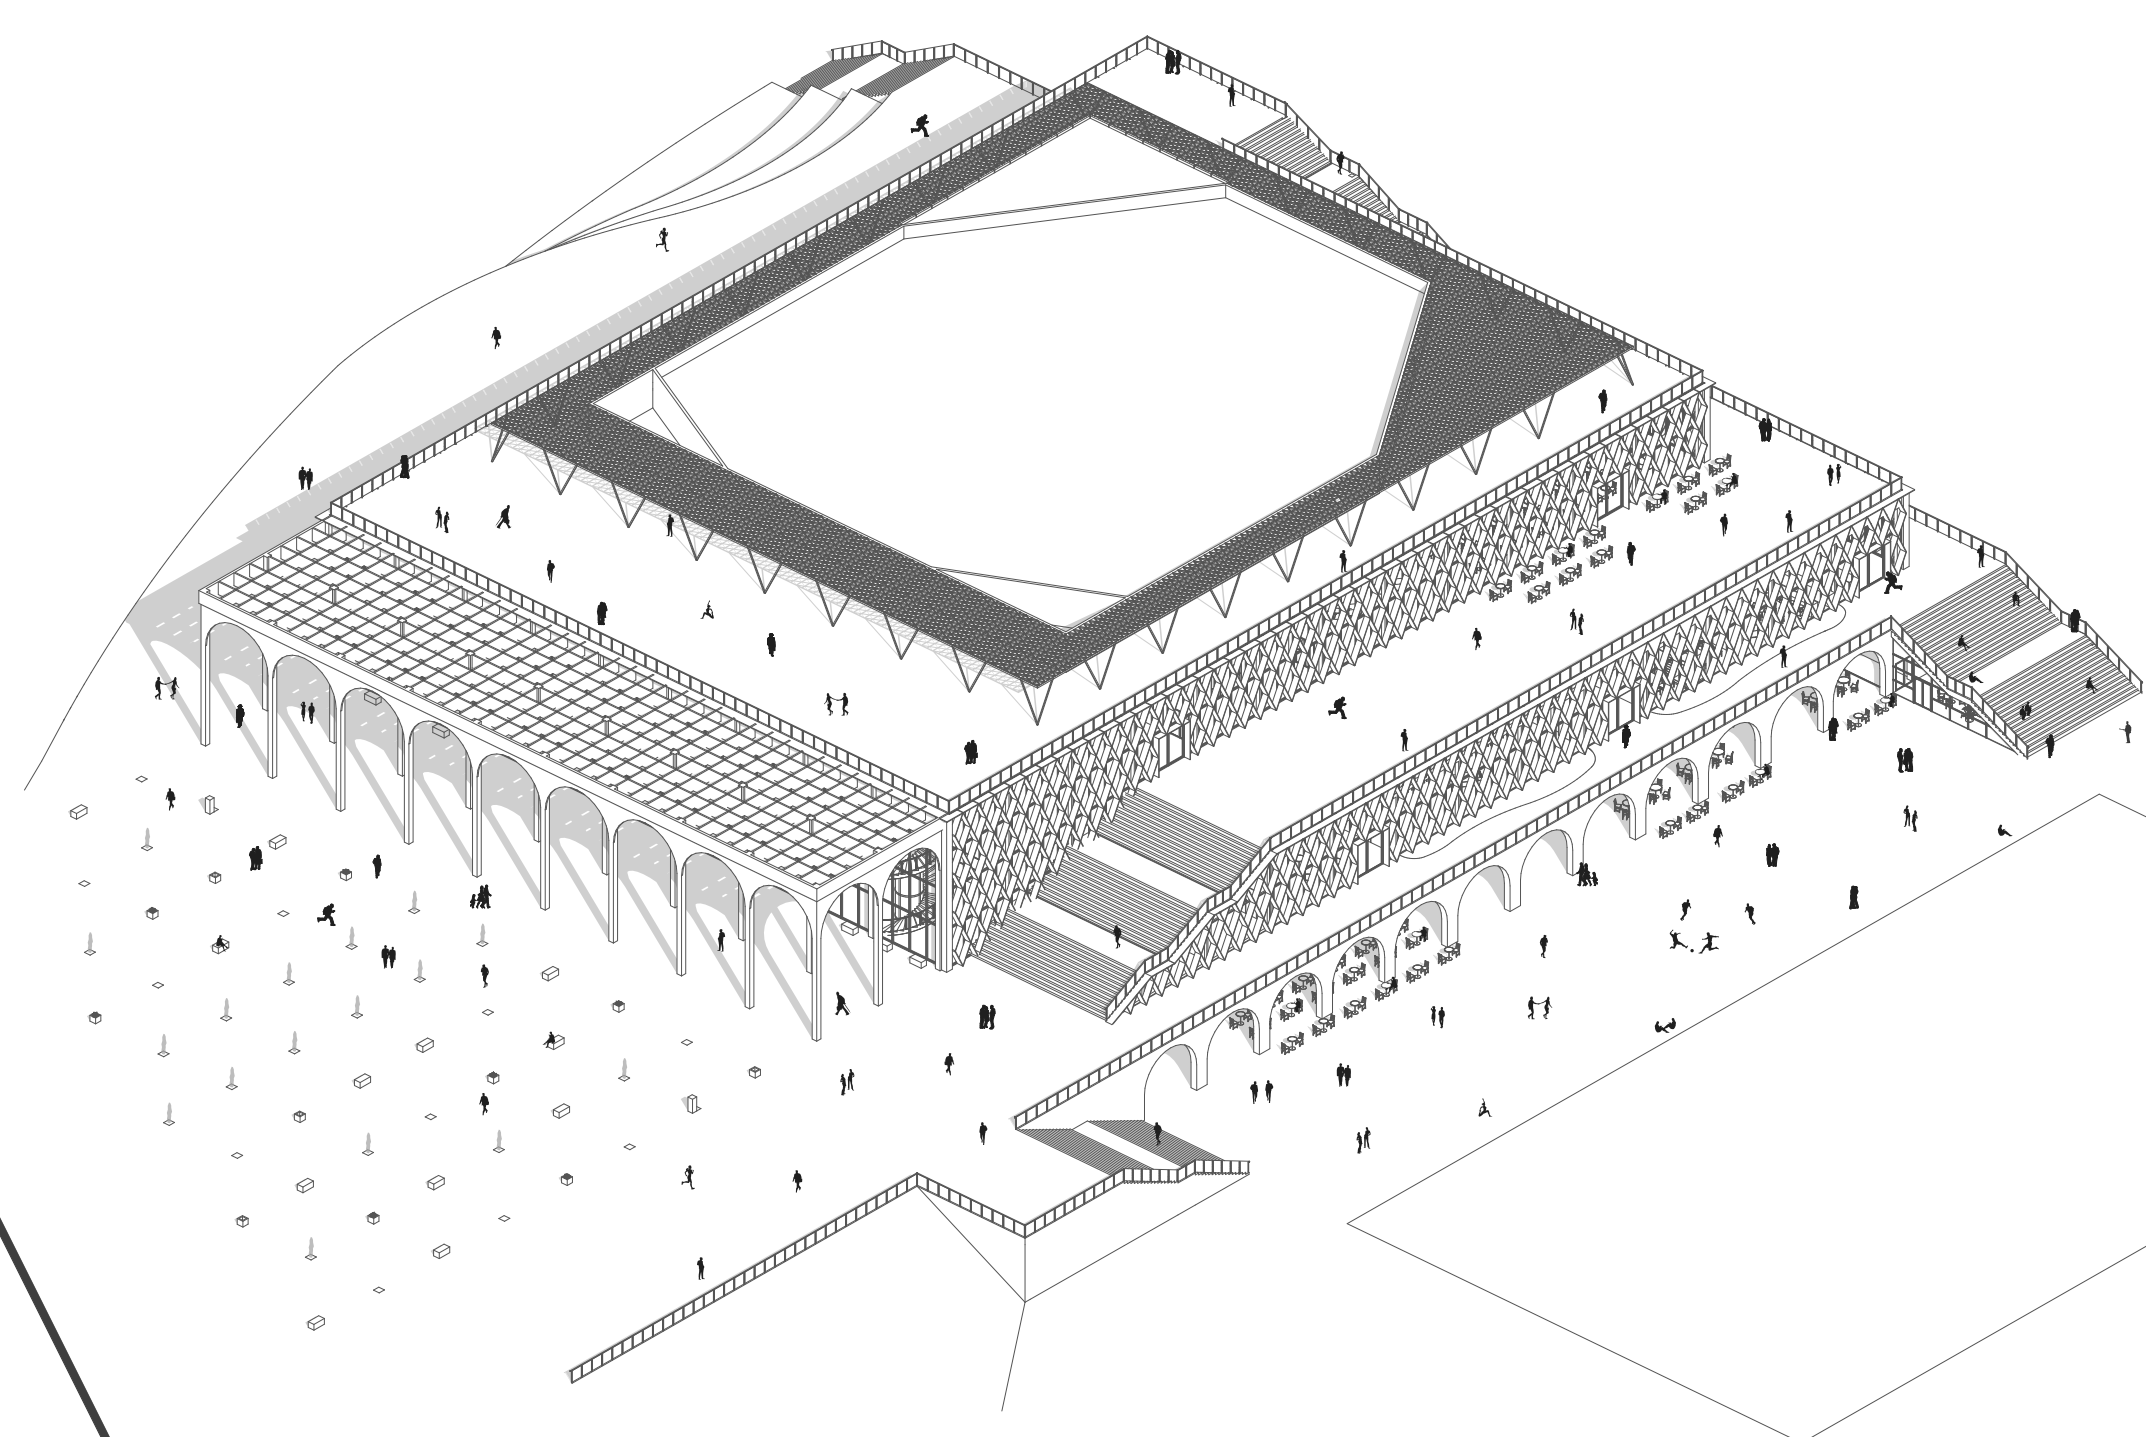


Návrh reflektuje také klimatické a kulturní podmínky Argentiny. Významnou roli zde hraje práce se stíněním, zelenými střechami a veřejným prostorem. Architektonický výraz kombinuje pohledový beton, prosklené plochy a dřevěné stínící prvky inspirované tradiční argentinskou mozaikou.

Západní fasádu zdobí oblouková arkáda, tvořící podlouhý, ve kterém se nacházejí zahrádky přiléhajících podniků. Prvek obloukové arkády se nachází rovněž na severní fasádě, kde podírá zastřešení předprostoru filharmonie.



Filharmonie obsahuje hlavní koncertní sál s kapacitou 1508 osob, vedlejší malý sál, který pojme až 176 návštěvníků a rozsáhlé zázemí pro účinkující, personál a technologie. Doplnkovou funkcí je kavárna ve druhém nadzemním podlaží, která navazuje na střešní terasu a může fungovat separátně od provozu filharmonie. Dalšími doplňkovými funkcemi jsou podniky v prvním podzemním podlaží, které směřují na západ, do nižší úrovně náměstí. Zde se nachází restaurace a několik dalších provozů. Tyto podniky mohou rovněž fungovat nezávisle na provozu filharmonie.

BILANCE FUNKČNÍCH PLOCH

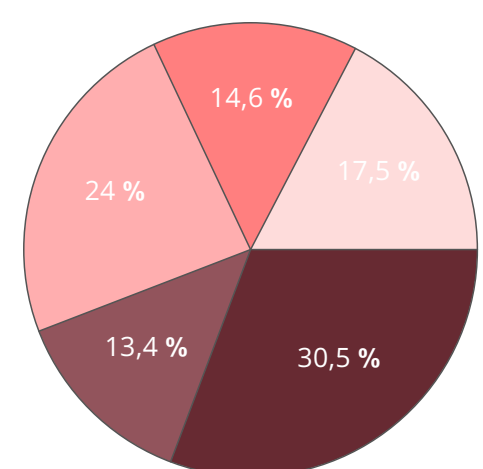

- KONCERTNÍ SÁL
- PROSTOR PRO NÁVŠTĚVNÍKY
- ZÁZEMÍ PRO ÚČINKUJÍCÍ A ADMINISTRATIVA
- TECHNOLOGIE A SKLADY
- KAVÁRNA, RESTAURACE, PODNIKY A OBCHODY

	KONCERTNÍ SÁL	1651,8 m ²
	PROSTOR PRO NÁVŠTĚVNÍKY	2707,4 m ²
	ZÁZEMÍ PRO ÚČINKUJÍCÍ, PERSONÁL A ADMINISTRATIVA	1509,3 m ²
	TECHNOLOGIE A SKLADY	3437,6 m ²
	KAVÁRNA, RESTAURACE, PODNIKY A OBCHODY	1977,3 m ²
	CELKOVÁ PLOCHA	11 283,4 m²

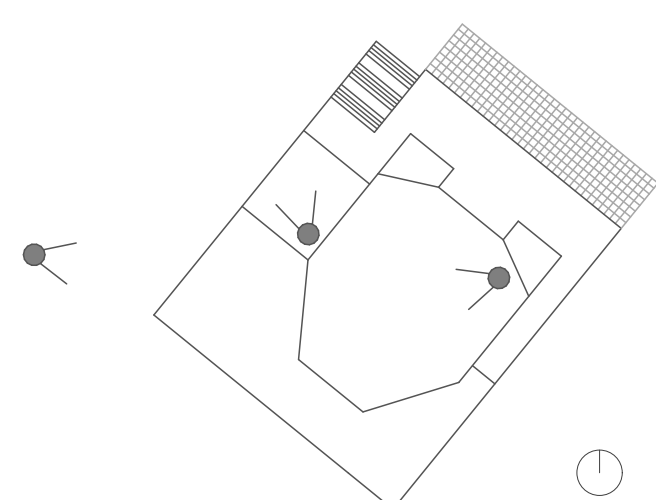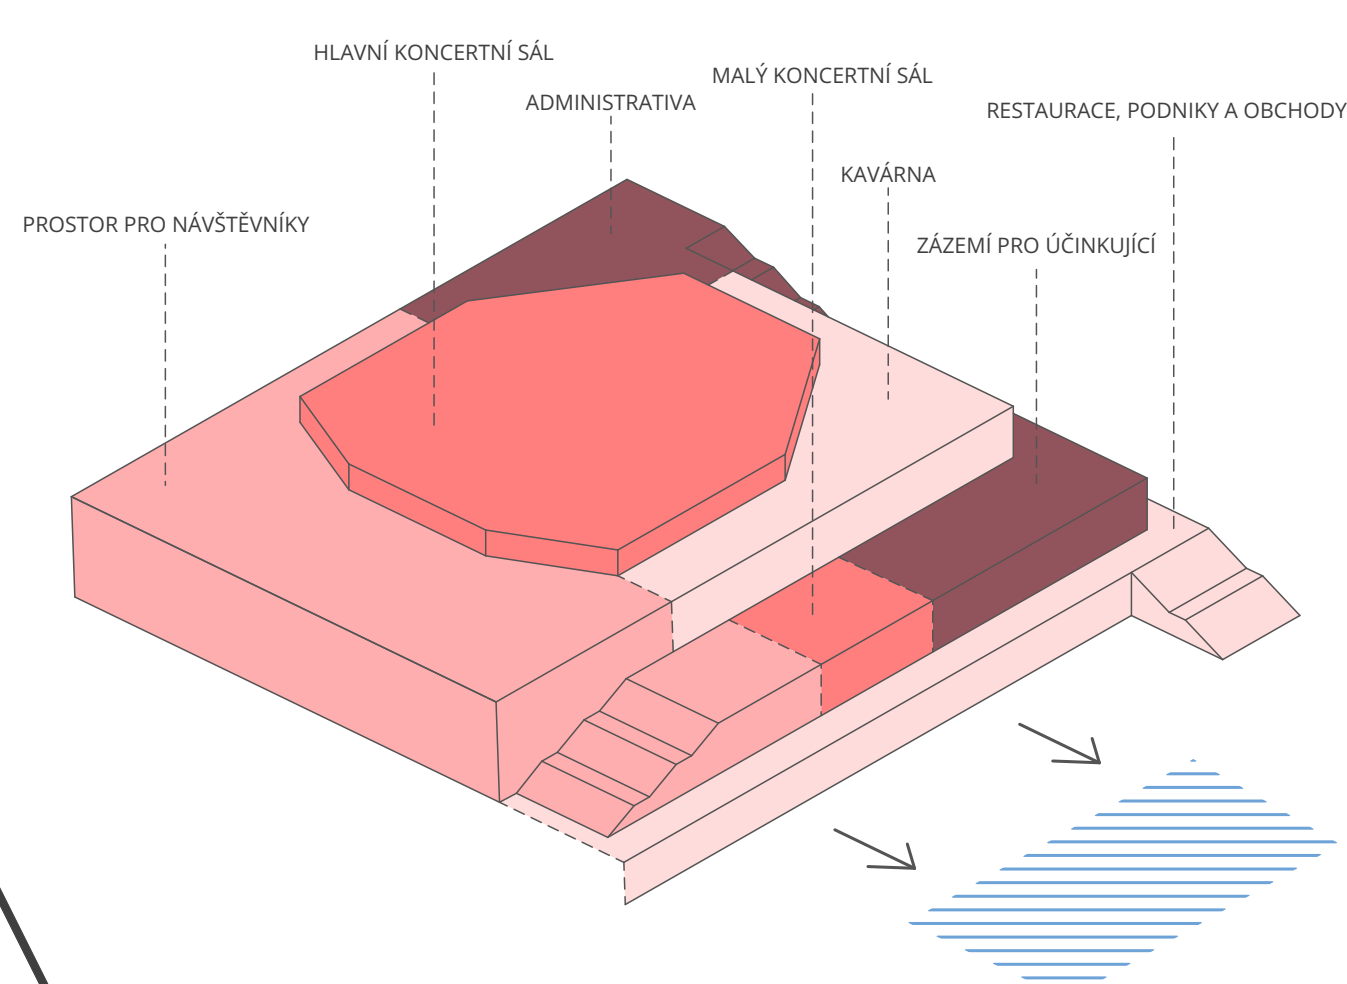

POHLED NA PŘÍSTUP OD PARKU



VELKÝ KONCERTNÍ SÁL



MALÝ KONCERTNÍ SÁL