detal A-A, skala 1:25

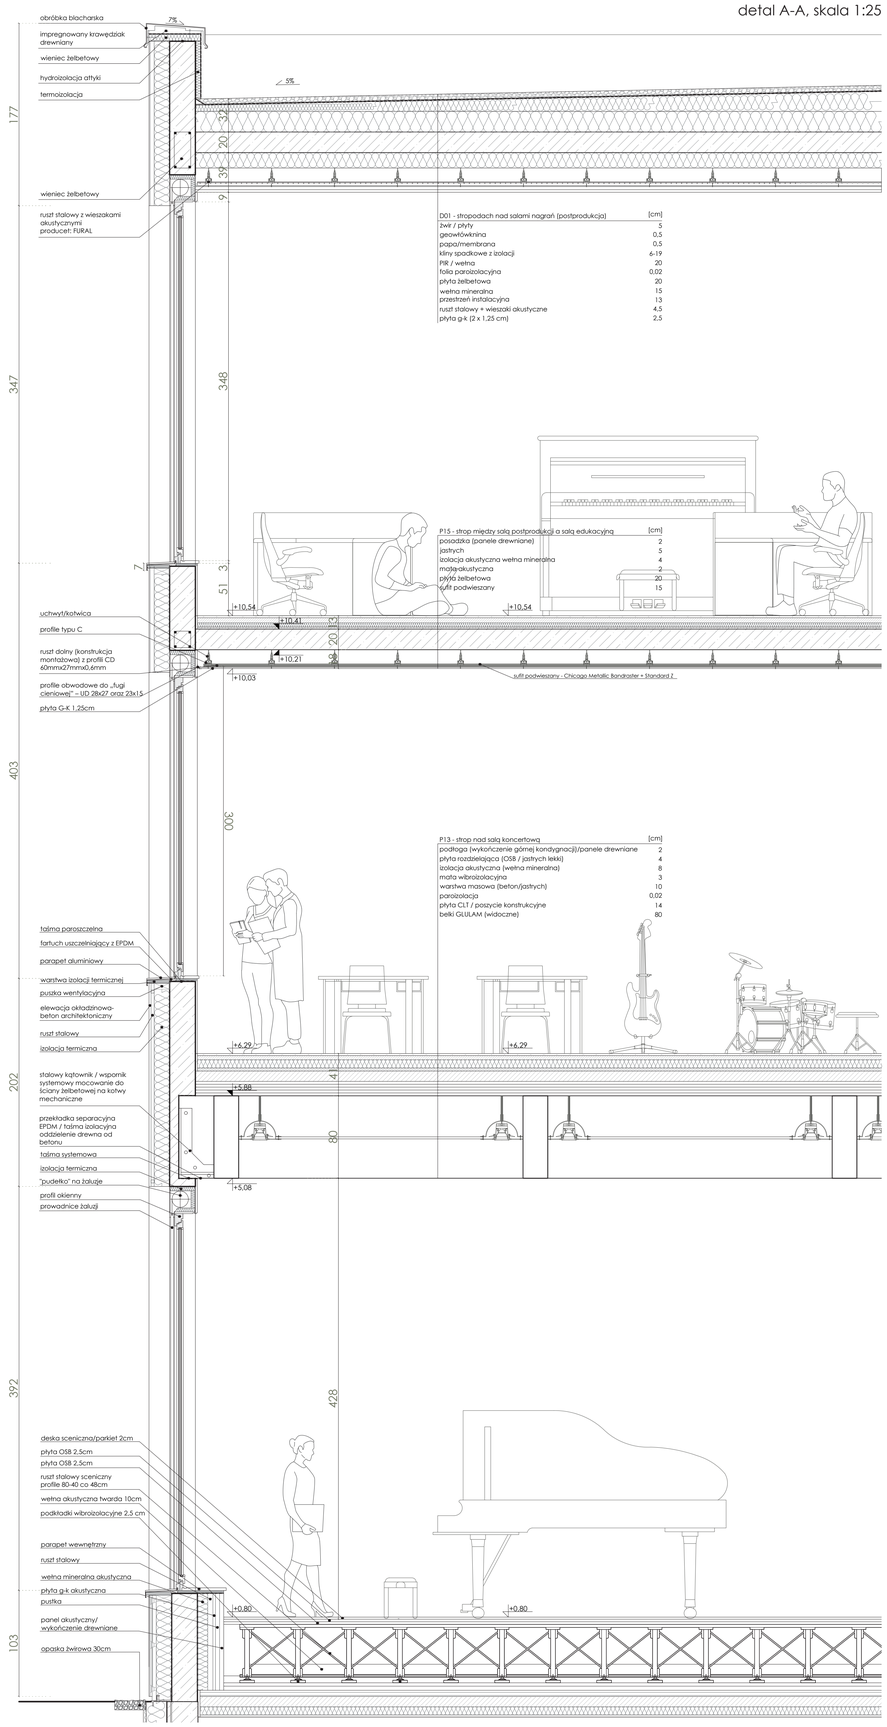

PRACA DYPLOMOWA INŻYNIERSKA Muzeum dźwięku ze studiem nagrań i przestrzeniami warsztatowymi POLITECHNIKA GDAŃSKA WYDZIAŁ ARCHITEKTURY 2025/2026 PROMOTOR: dr inż. arch. Magdalena Podwojewska RECENZENT: mgr inż. arch. Magdalena Szarejko AUTOR: Anna Palmąka