



URBAN-SPLIT

PROF. ASOC.DR. VLORA NAVAKAZI
ASST: MARIGONA REXHA


PROJEKTIM 6
OBJEKTET ADMINISTRATIVE DHE AFARISTE

DËSHIRA HAJREDINI
DIELLA METAJ
EDONA ZEQRIRI
ERZA HETEMI
LIZA ISMAJLI



LIFE BETWEEN BUILDINGS

Koncepti i objektit administrativ frymëzohet nga teoria e Jan Gehl — “Life Between Buildings”, ku arkitektura nuk shihet vetëm si një objekt funksional, por si një kornizë që krijon marrëdhënie njerëzore, lëvizje dhe përjetime hapësinore.

Objekti nuk trajtohet vetëm si ndërtesë funksionale, por si hapësirë që përmirëson eksperiencën e njerëzve përreth saj.

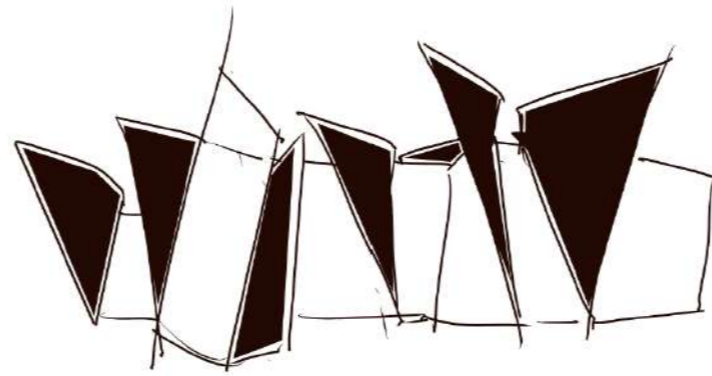

Hapësirat ndërmjet valëve dhe volumit kryesor interpretohen si “hapësira ndërmjet ndërtesave” vende ku ndodh aktiviteti social, pushimi, komunikimi dhe observimi, në frymën e filozofisë së Jan Gehl.

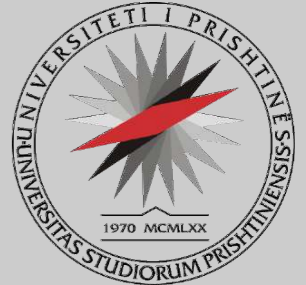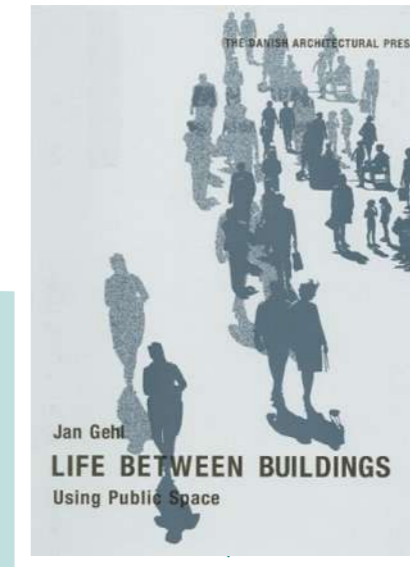

UNIVERSITETI I PRISHTINES
"HASAN PRISHTINA"



FAKULTETI I ARKITEKTURES
2025-2026

PROJEKTIM 6
OBJEKTETE ADMINISTRATIVE
DHE AFARISTE

KONCEPTI

DËSHIRA HAJREDINI
DIELZA METAJ
EDONA ZEQR
ERZA HETEMI
LIZA ISMAJLI


PROF. ASOC.DR. VLORA NAVAKAZI
ASST: MARIGONA REXHA

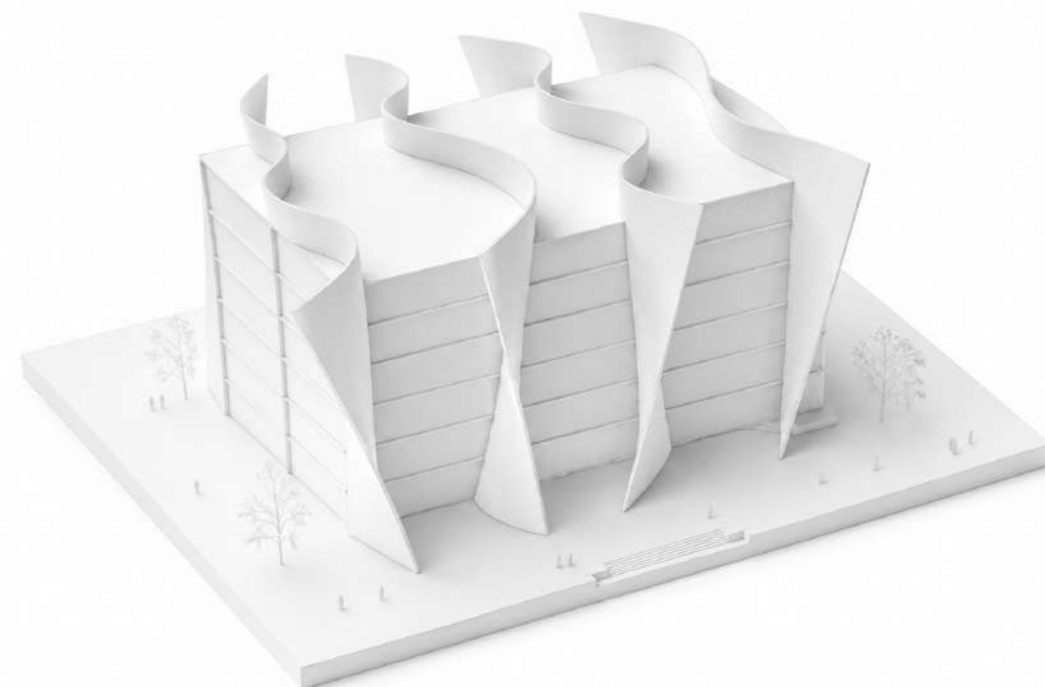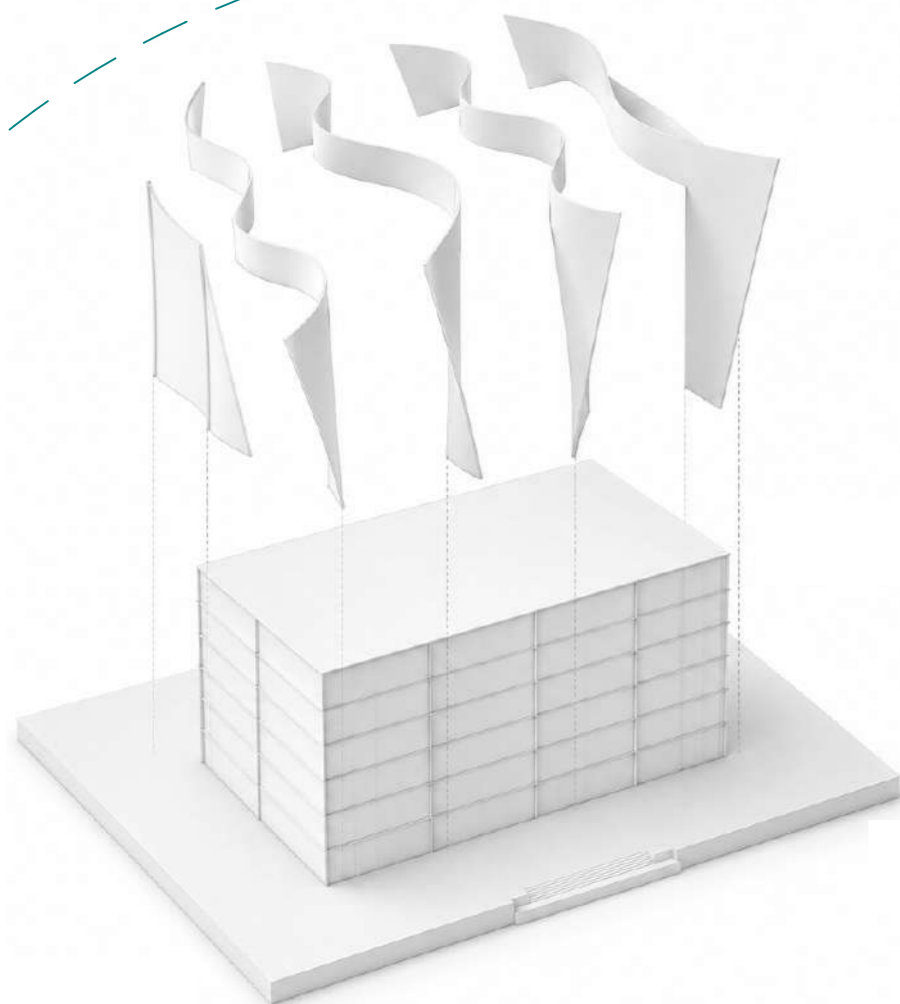

UNIVERSITETI I PRISHTINES
"HASAN PRISHTINA"



FAKULTETI I ARKITEKTURES
2025-2026

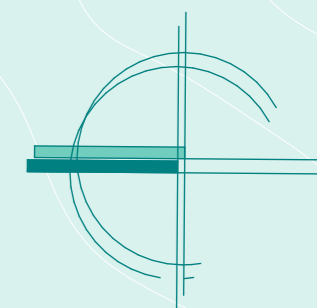


PROJEKTIM 6
OBJEKTET ADMINISTRATIVE
DHE AFARISTE


URBAN SPLIT
PRISHTINË-ÇAGLLAVIÇË
GEHL ARCHITECTS
"MAKING CITIES FOR PEOPLE"

ORTOFOTO 1:2000
SIPËRFAQJA 0.83Ha

DËSHIRA HAJREDINI
DIELZA METAJ
EDONA ZEQIR
ERZA HETEMI
LIZA ISMAJLII

PROF. ASOC.DR. VLORA NAVAKAZI
ASST: MARIGONA REXHA

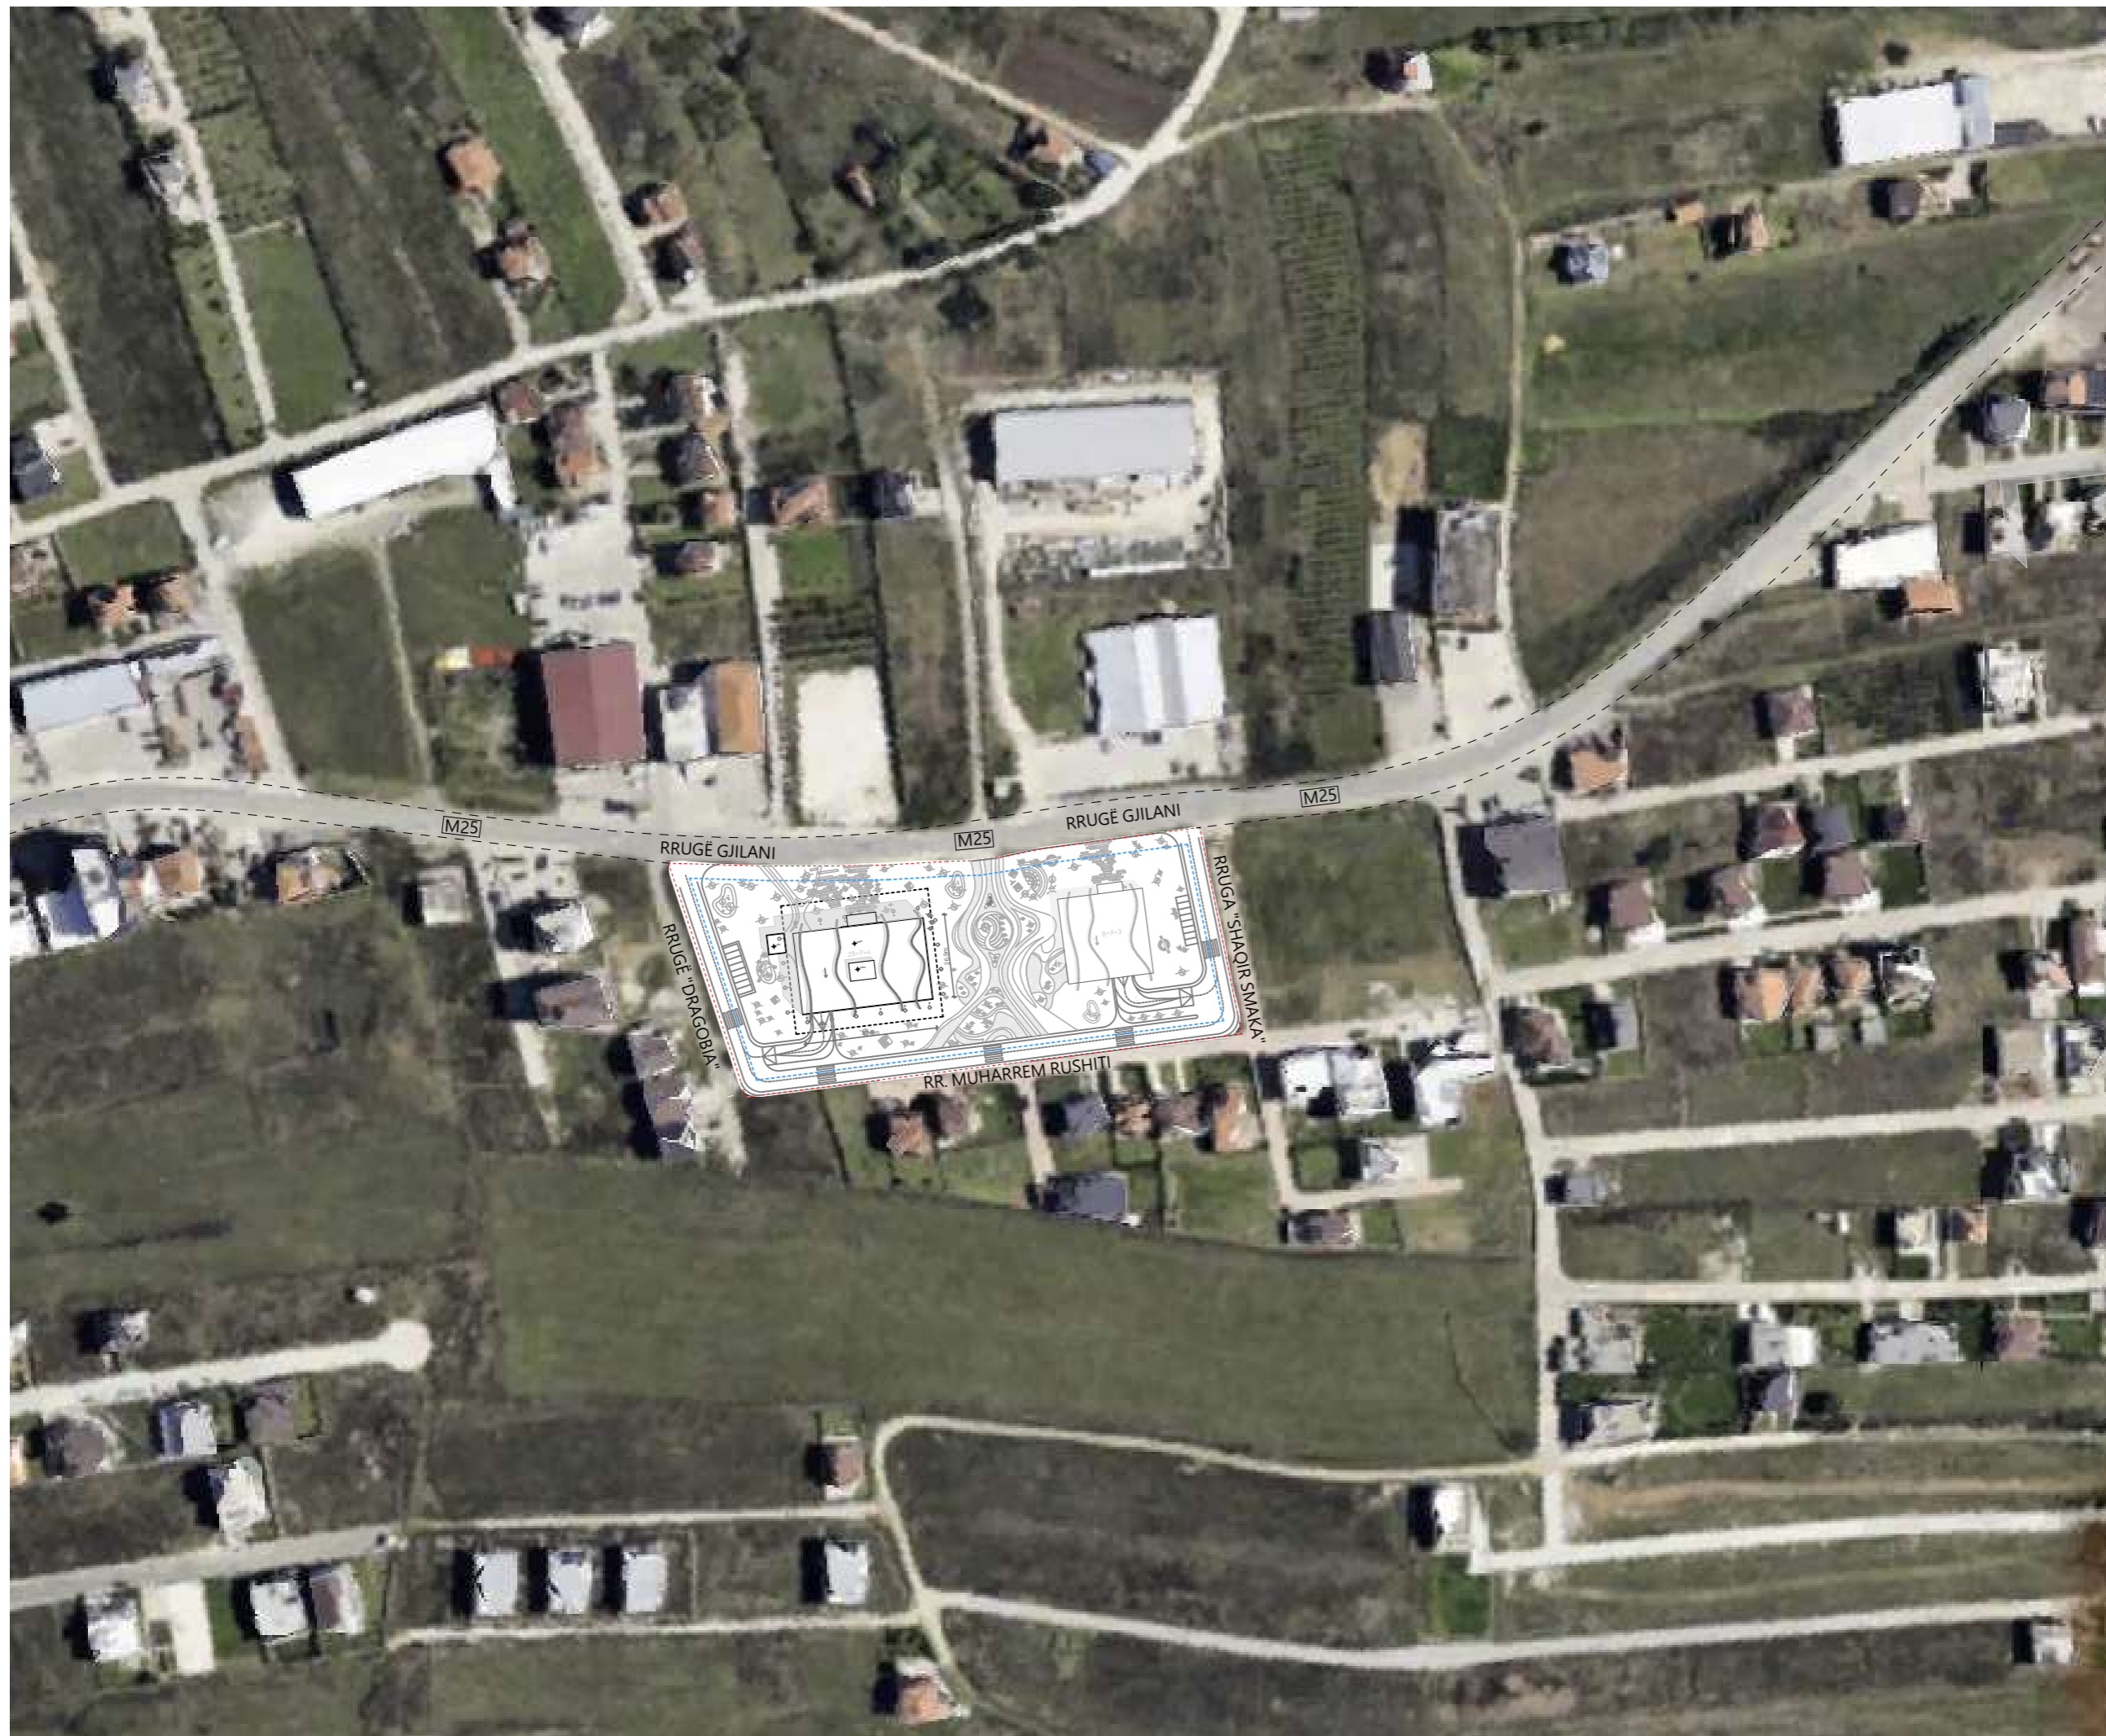

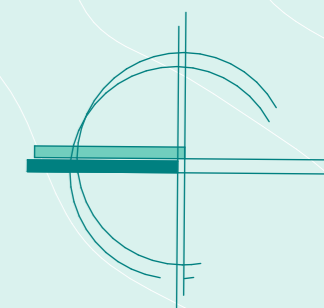

PROJEKTIM 6
OBJEKTET ADMINISTRATIVE
DHE AFARISTE


URBAN SPLIT
PRISHTINË-ÇAGLLAVIÇË
GEHL ARCHITECTS
"MAKING CITIES FOR PEOPLE"

SITUACIONI I GJERË 1:1000
SIPËRFAQJA 0.83Ha

DËSHIRA HAJREDINI
DIELZA METAJ
EDONA ZEQIR
ERZA HETEMI
LIZA ISMAJLII

PROF. ASOC.DR. VLORA NAVAKAZI
ASST: MARIGONA REXHA



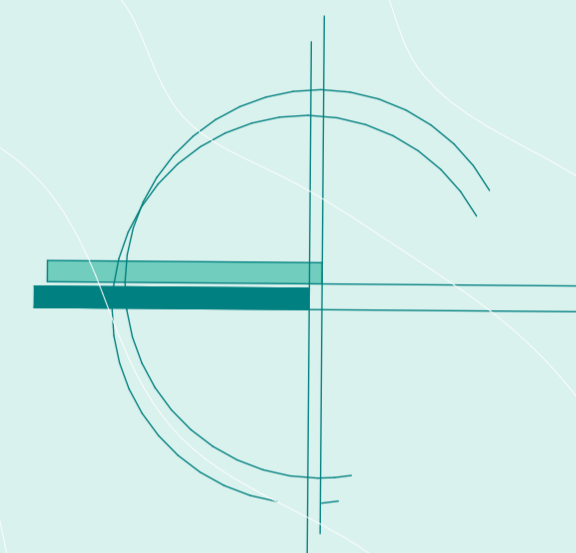

PROJEKTIM 6
OBJEKTET ADMINISTRATIVE
DHE AFARISTE


URBAN SPLIT
PRISHTINË-ÇAGLLAVIÇË
GEHL ARCHITECTS
"MAKING CITIES FOR PEOPLE"

SITUACIONI I NGUSHTË 1:500
SIPËRFAQJA 0.83Ha

DËSHIRA HAJREDINI
DIELZA METAJ
EDONA ZEQIR
ERZA HETEMI
LIZA ISMAJLII

PROF. ASOC.DR. VLORA NAVAKAZI
ASST: MARIGONA REXHA



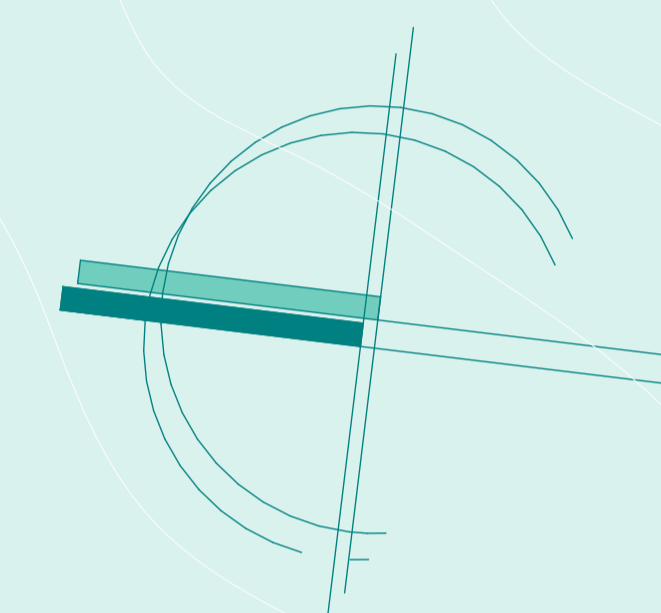



PROJEKTIM 6
OBJEKTET ADMINISTRATIVE
DHE AFARISTE

URBAN SPLIT
PRISHTINË-ÇAGLLAVIÇË
GEHL ARCHITECTS
"MAKING CITIES FOR PEOPLE"


PERDHESA P=1:200
SIPERFAQJA 1221 m²


DESHIRA HAJREDINI
DIELLZA METAJ
EDONA ZEIQIRI
ERZA HETEMI
LIZA ISMAJLI

PROF. ASOC.DR. VLORA NAVAKAZI
ASST: MARIGONA REXHA

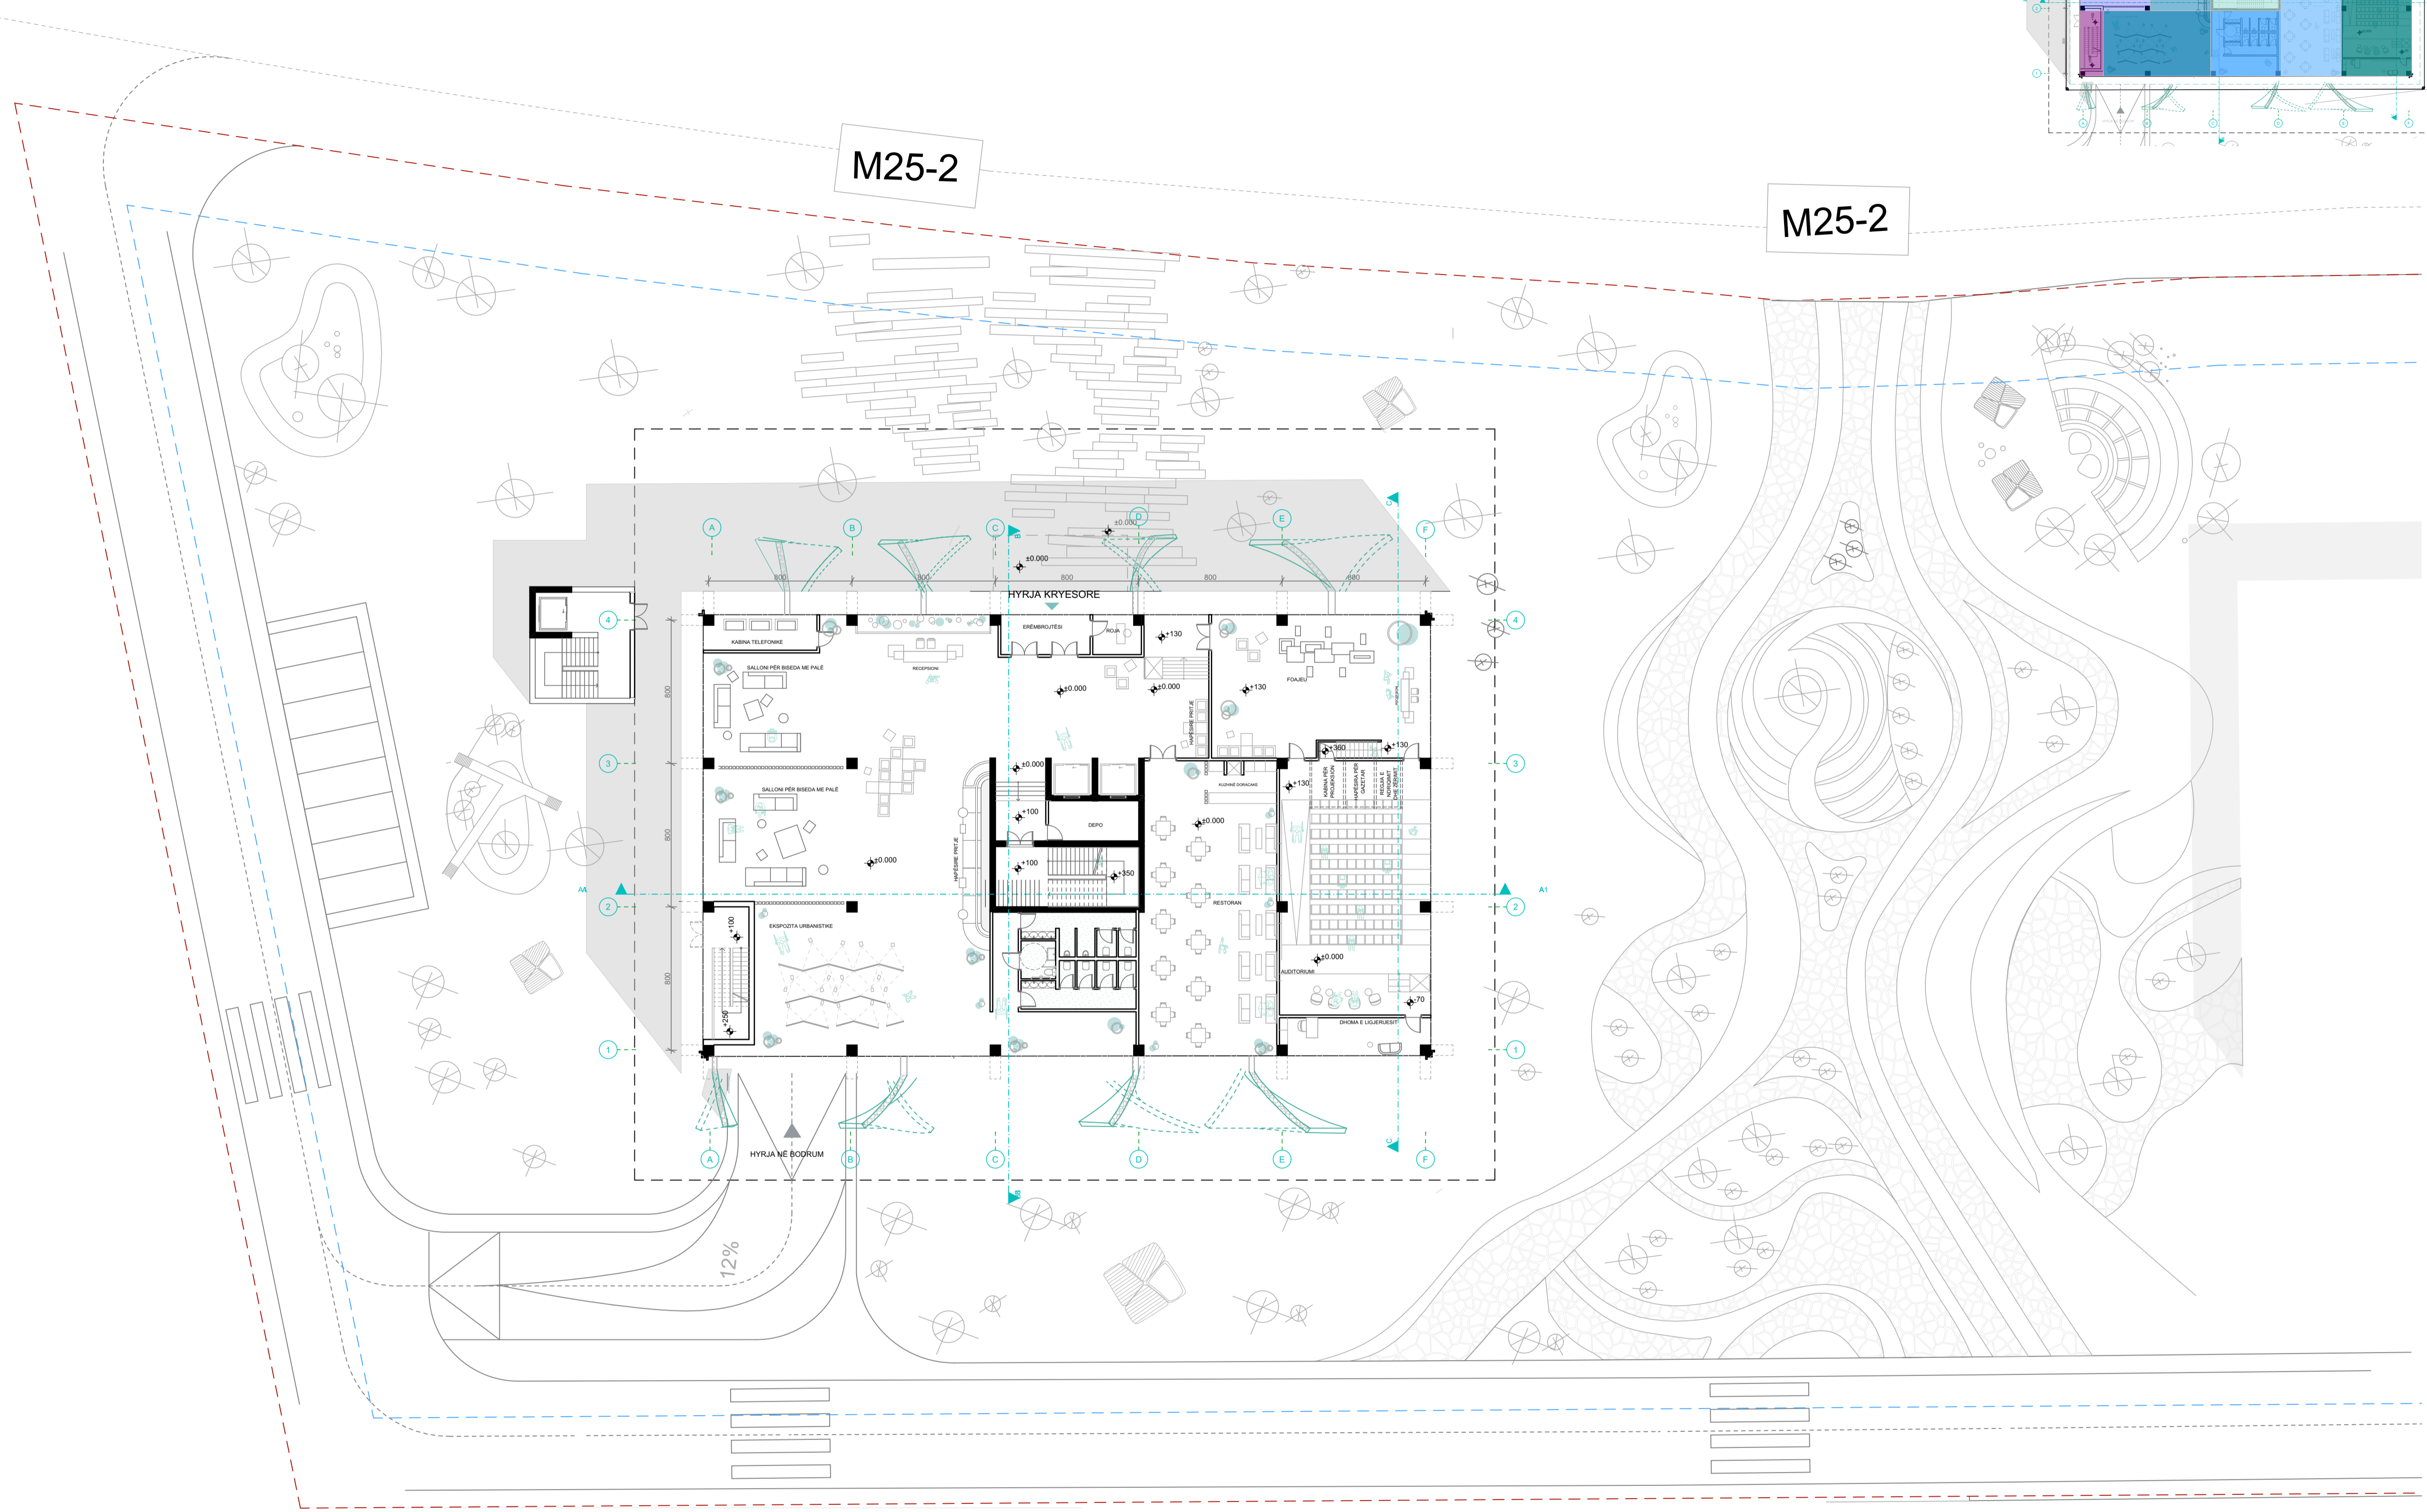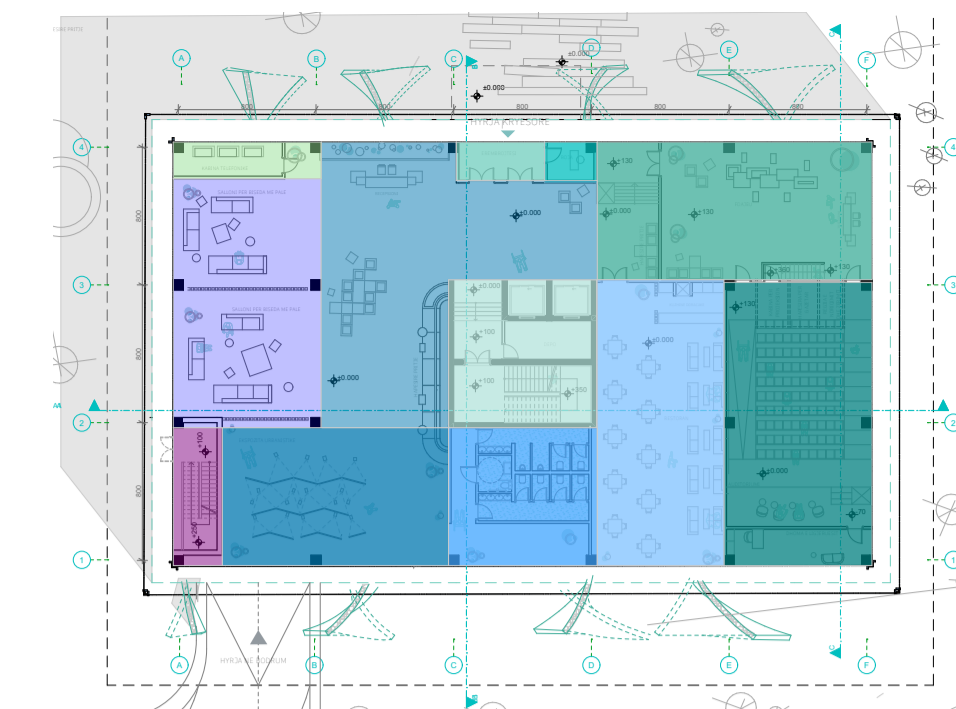

RR. MUHARREM RUSHITI

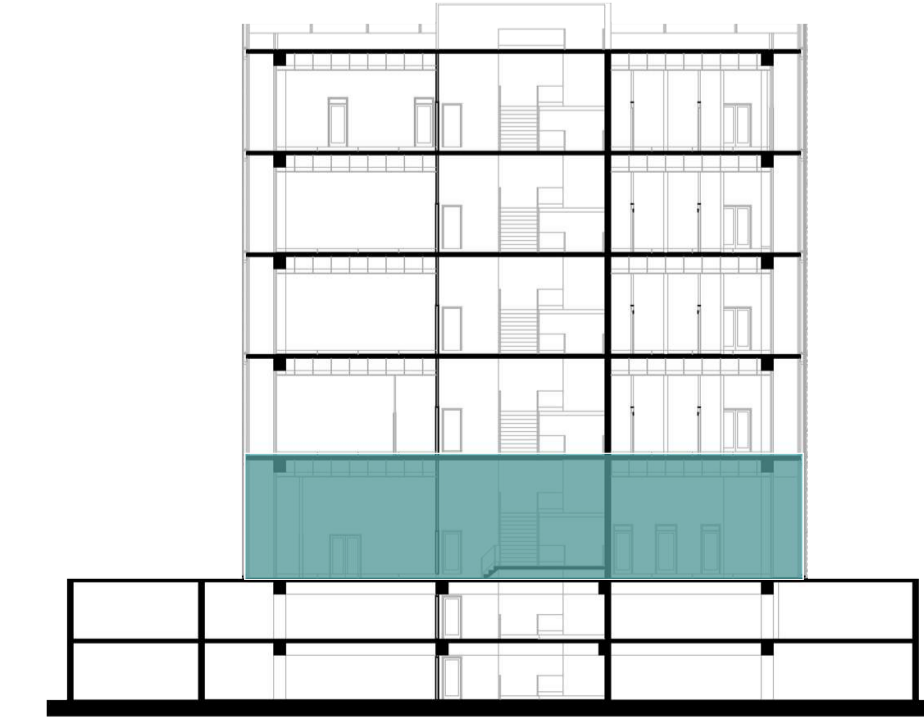


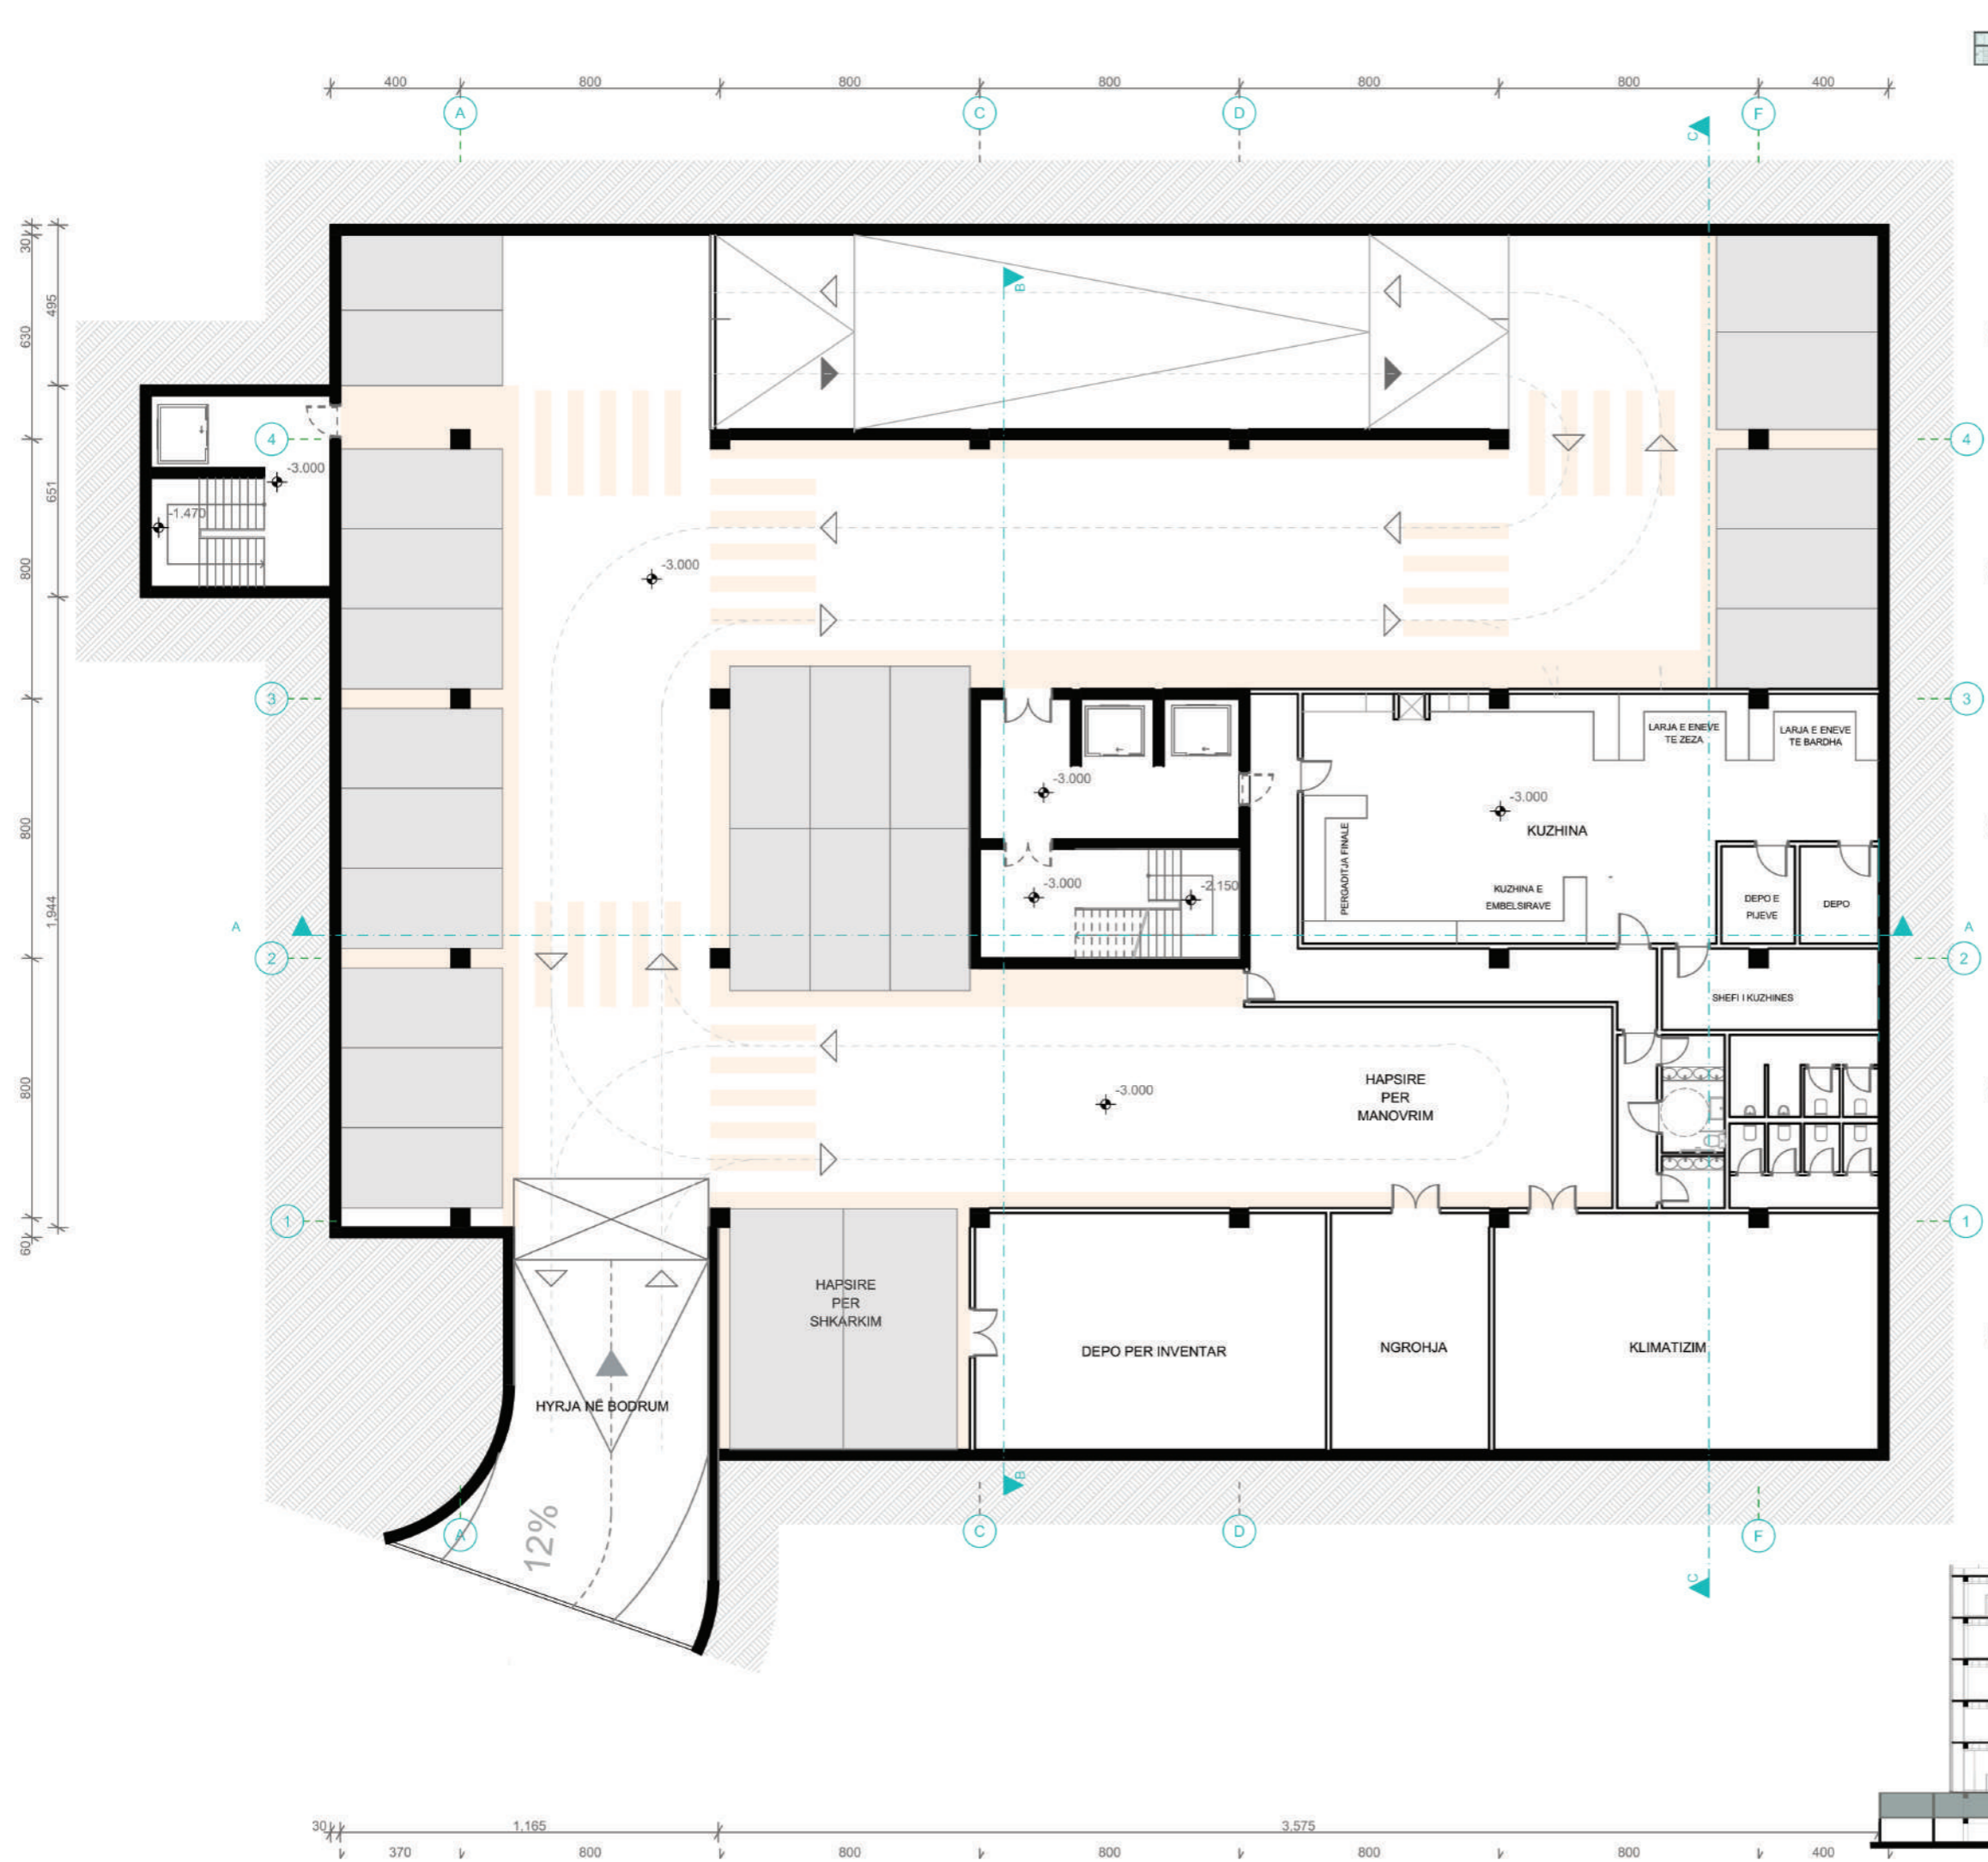

UNIVERSITETI I PRISHTINES
"HASAN PRISHTINA"



FAKULTETI I ARKITEKTURES
2025-2026

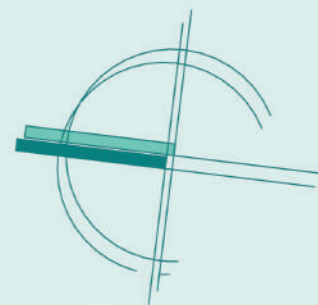


PROJEKTIM 6
OBJEKTET ADMINISTRATIVE
DHE AFARISTE

URBAN SPLIT
PRISHTINË-ÇAGLLAVICË
GEHL ARCHITECTS
"MAKING CITIES FOR PEOPLE"

BODRUMI -1 P=1:200
SIPERFAQJA 1732 m²

DESHIRA HAJREDINI
DIELZA METAJ
EDONA ZEQIRI
ERZA HETEMI
LIZA ISMAJLI


PROF. ASOC.DR. VLORA NAVAKAZI
ASST: MARIGONA REXHA

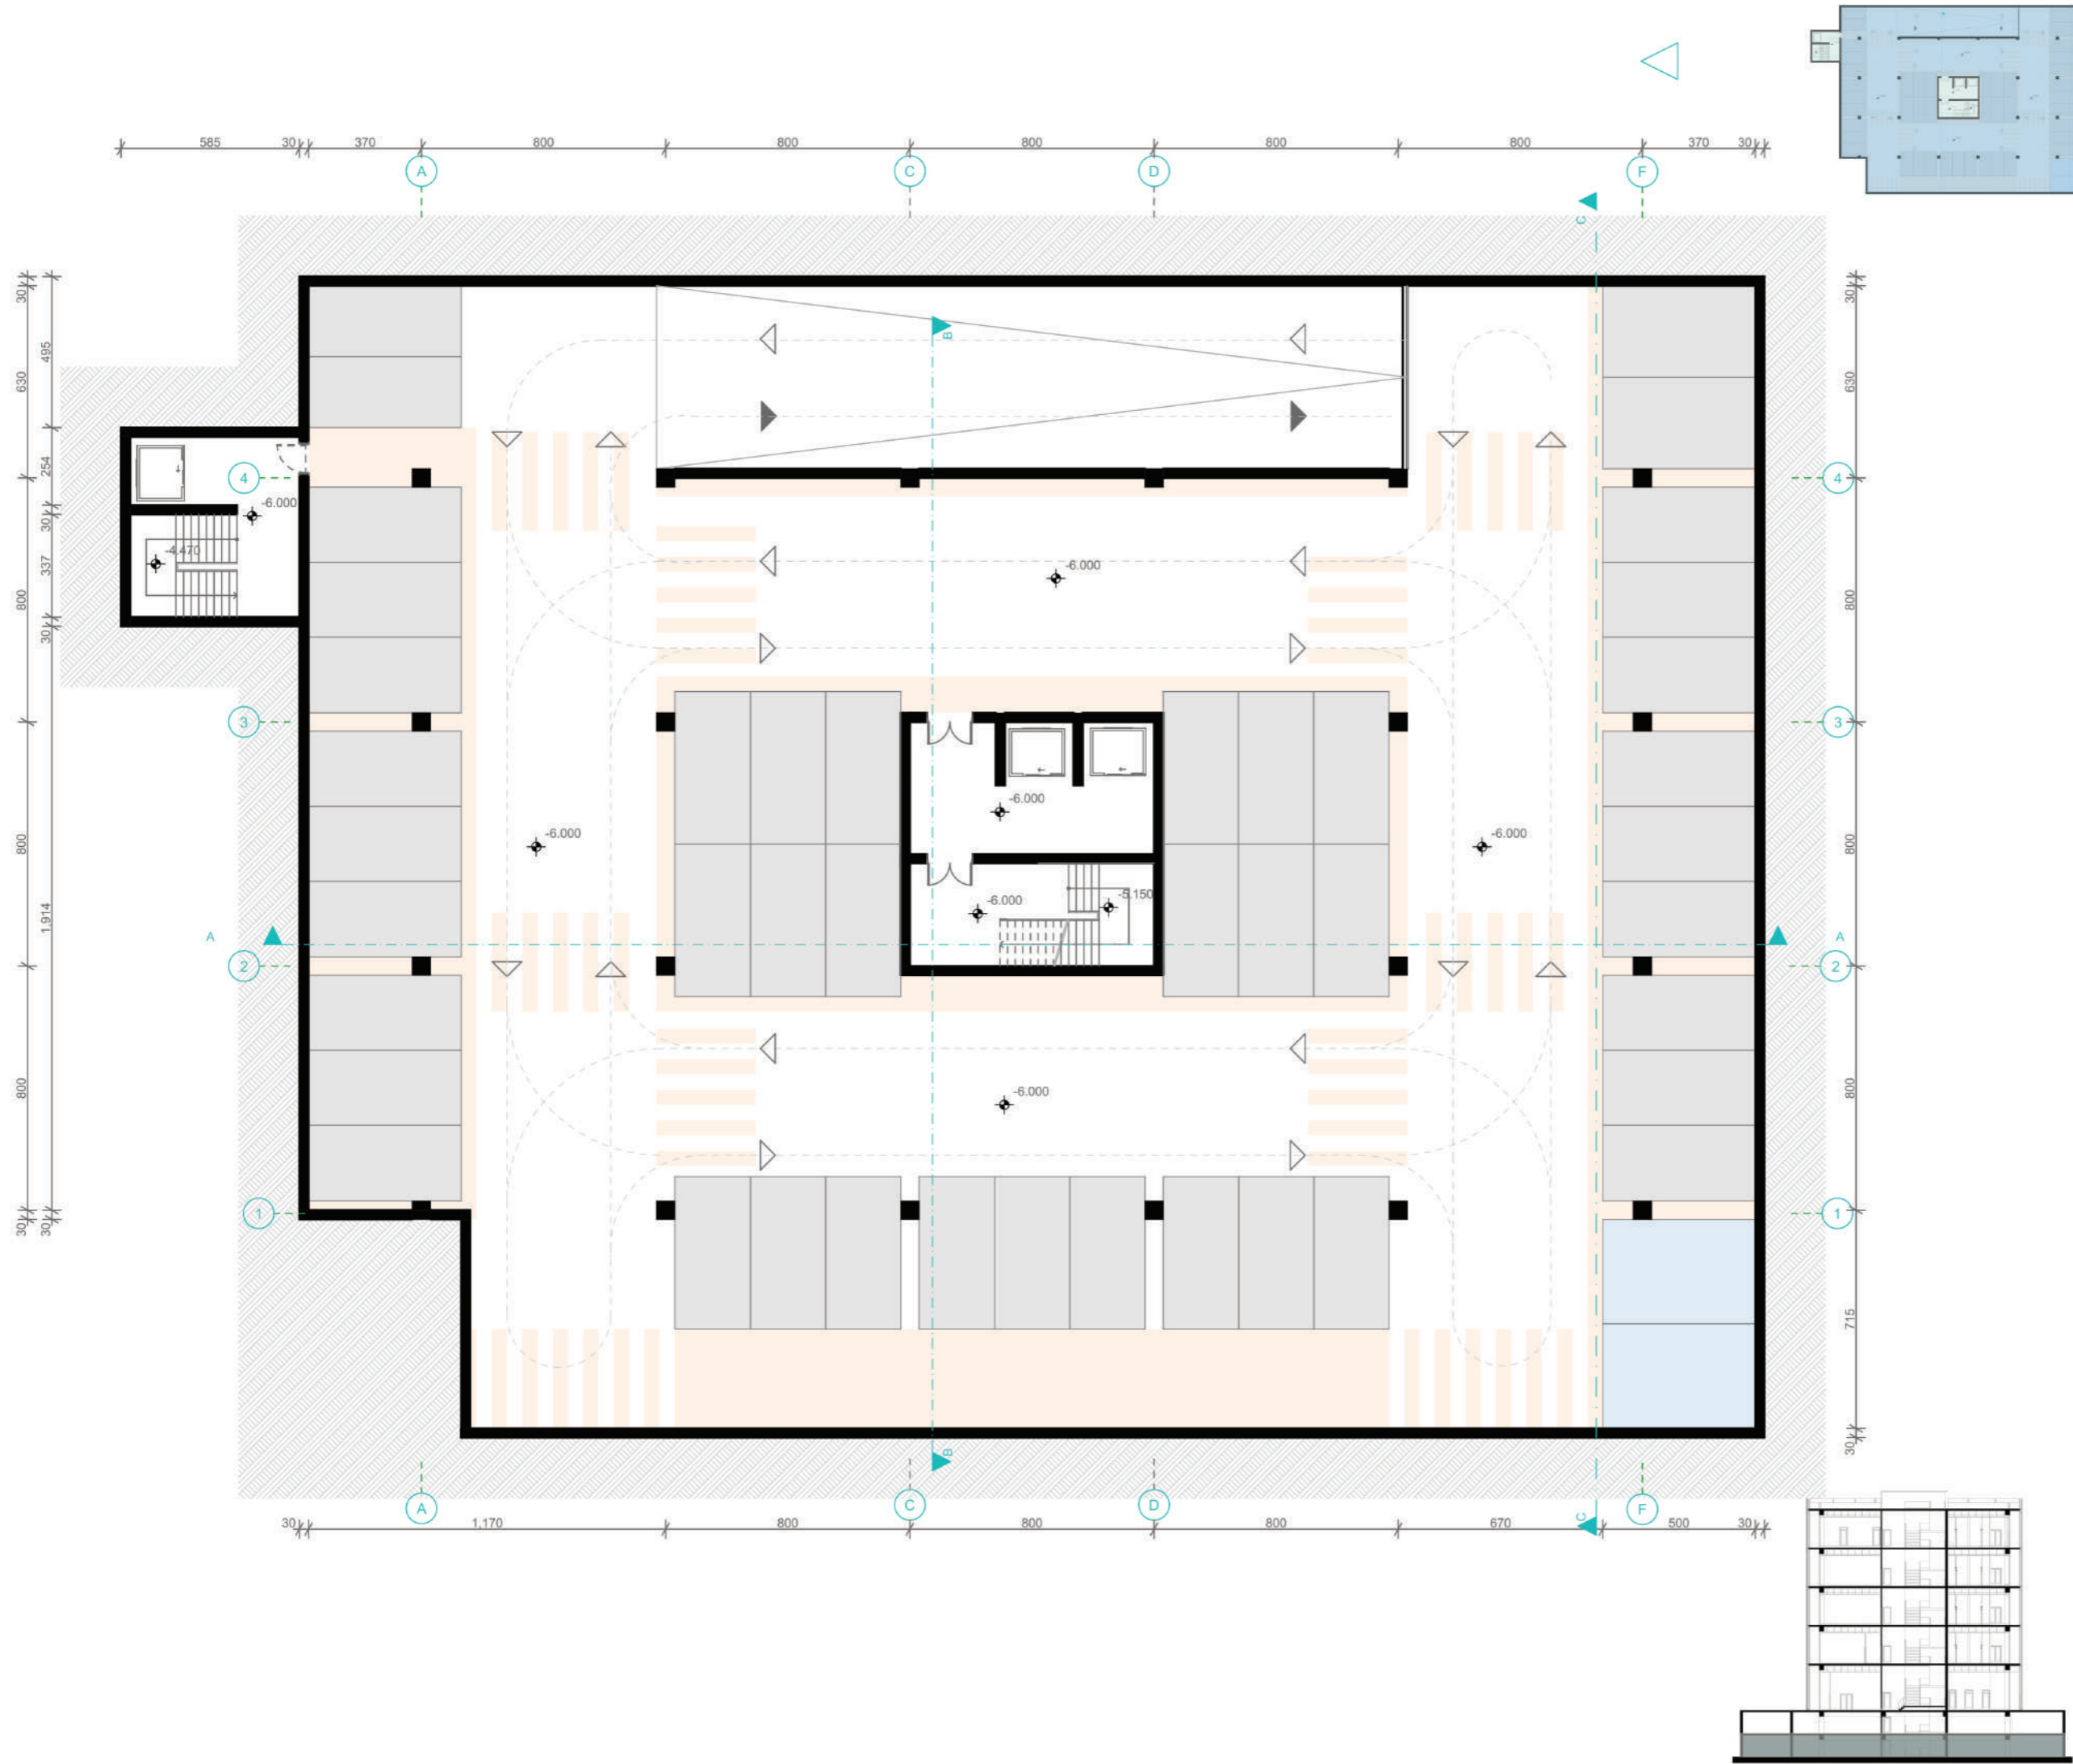

UNIVERSITETI I PRISHTINES
"HASAN PRISHTINA"



FAKULTETI I ARKITEKTURES
2025-2026

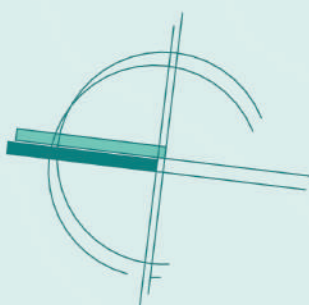





PROJEKTIM 6
OBJEKTET ADMINISTRATIVE
DHE AFARISTE




URBAN SPLIT
PRISHTINË-ÇAGLLAVIÇË
GEHL ARCHITECTS
"MAKING CITIES FOR PEOPLE"



BODRUMI -2 P=1:200
SIPERFAQJA 1732 m²



DESHIRA HAJREDINI
DIELLZA METAJ
EDONA ZEQRIRI
ERZA HETEMI
LIZA ISMAJLI

PROF. ASOC.DR. VLORA NAVAKAZI
ASST: MARIGONA REXHA

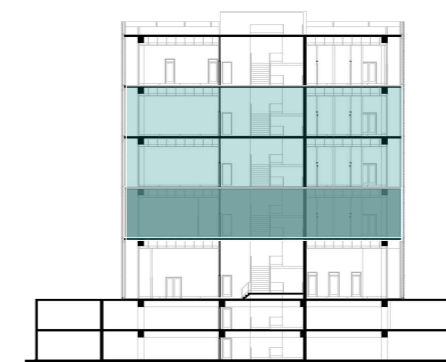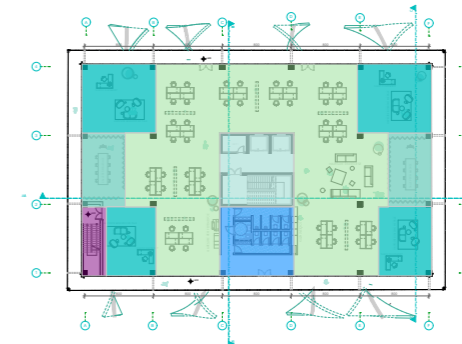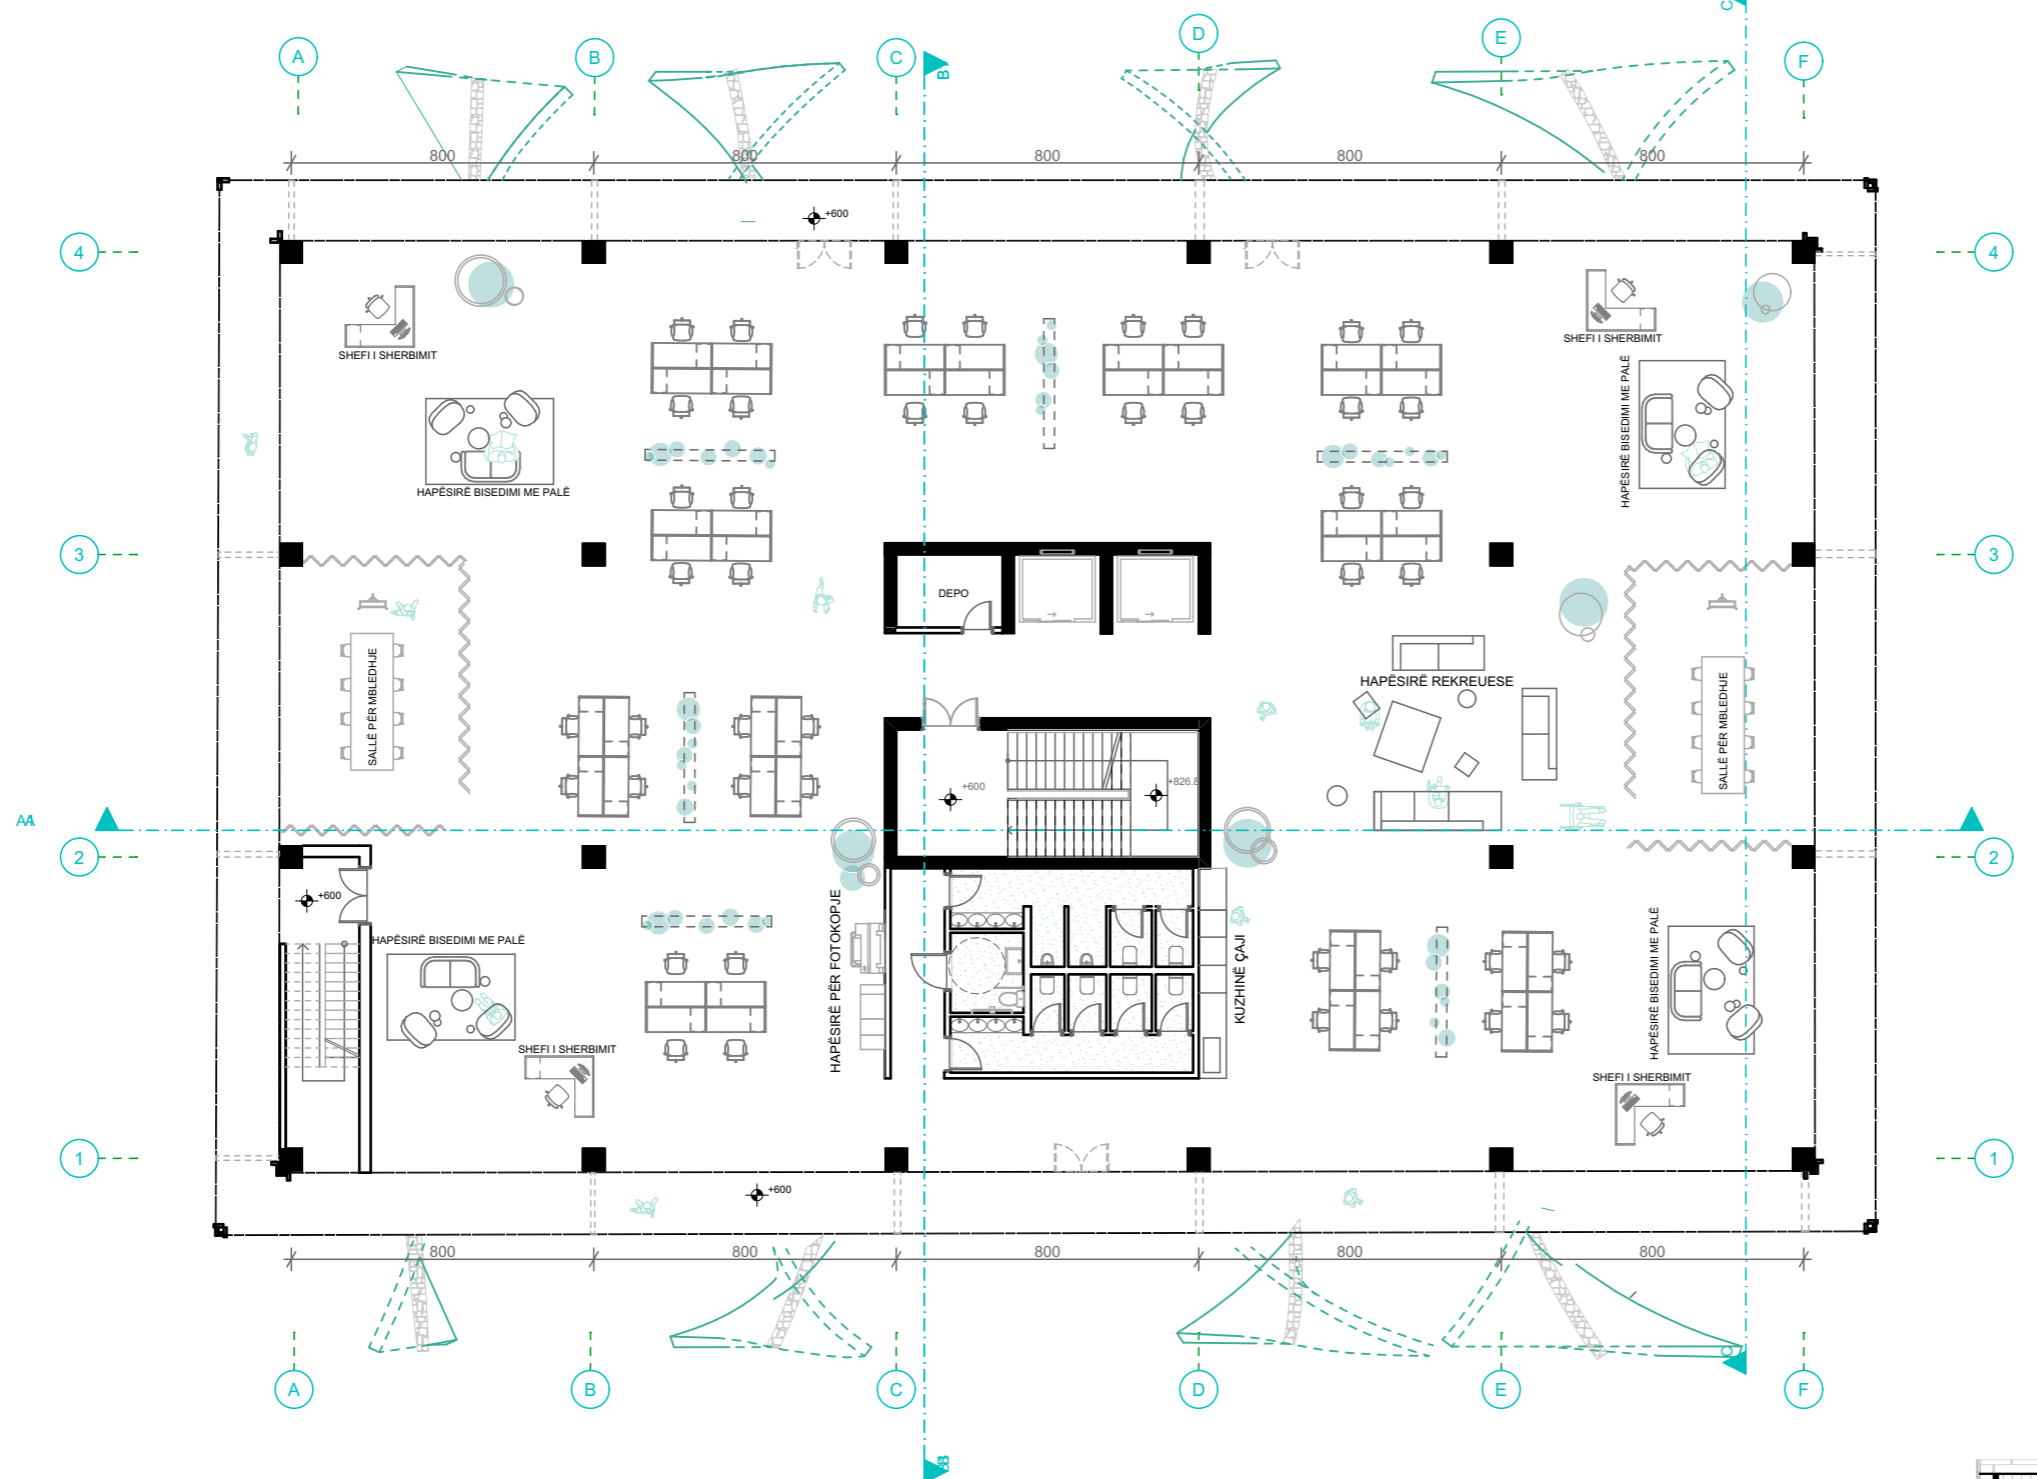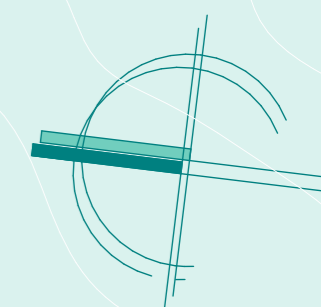

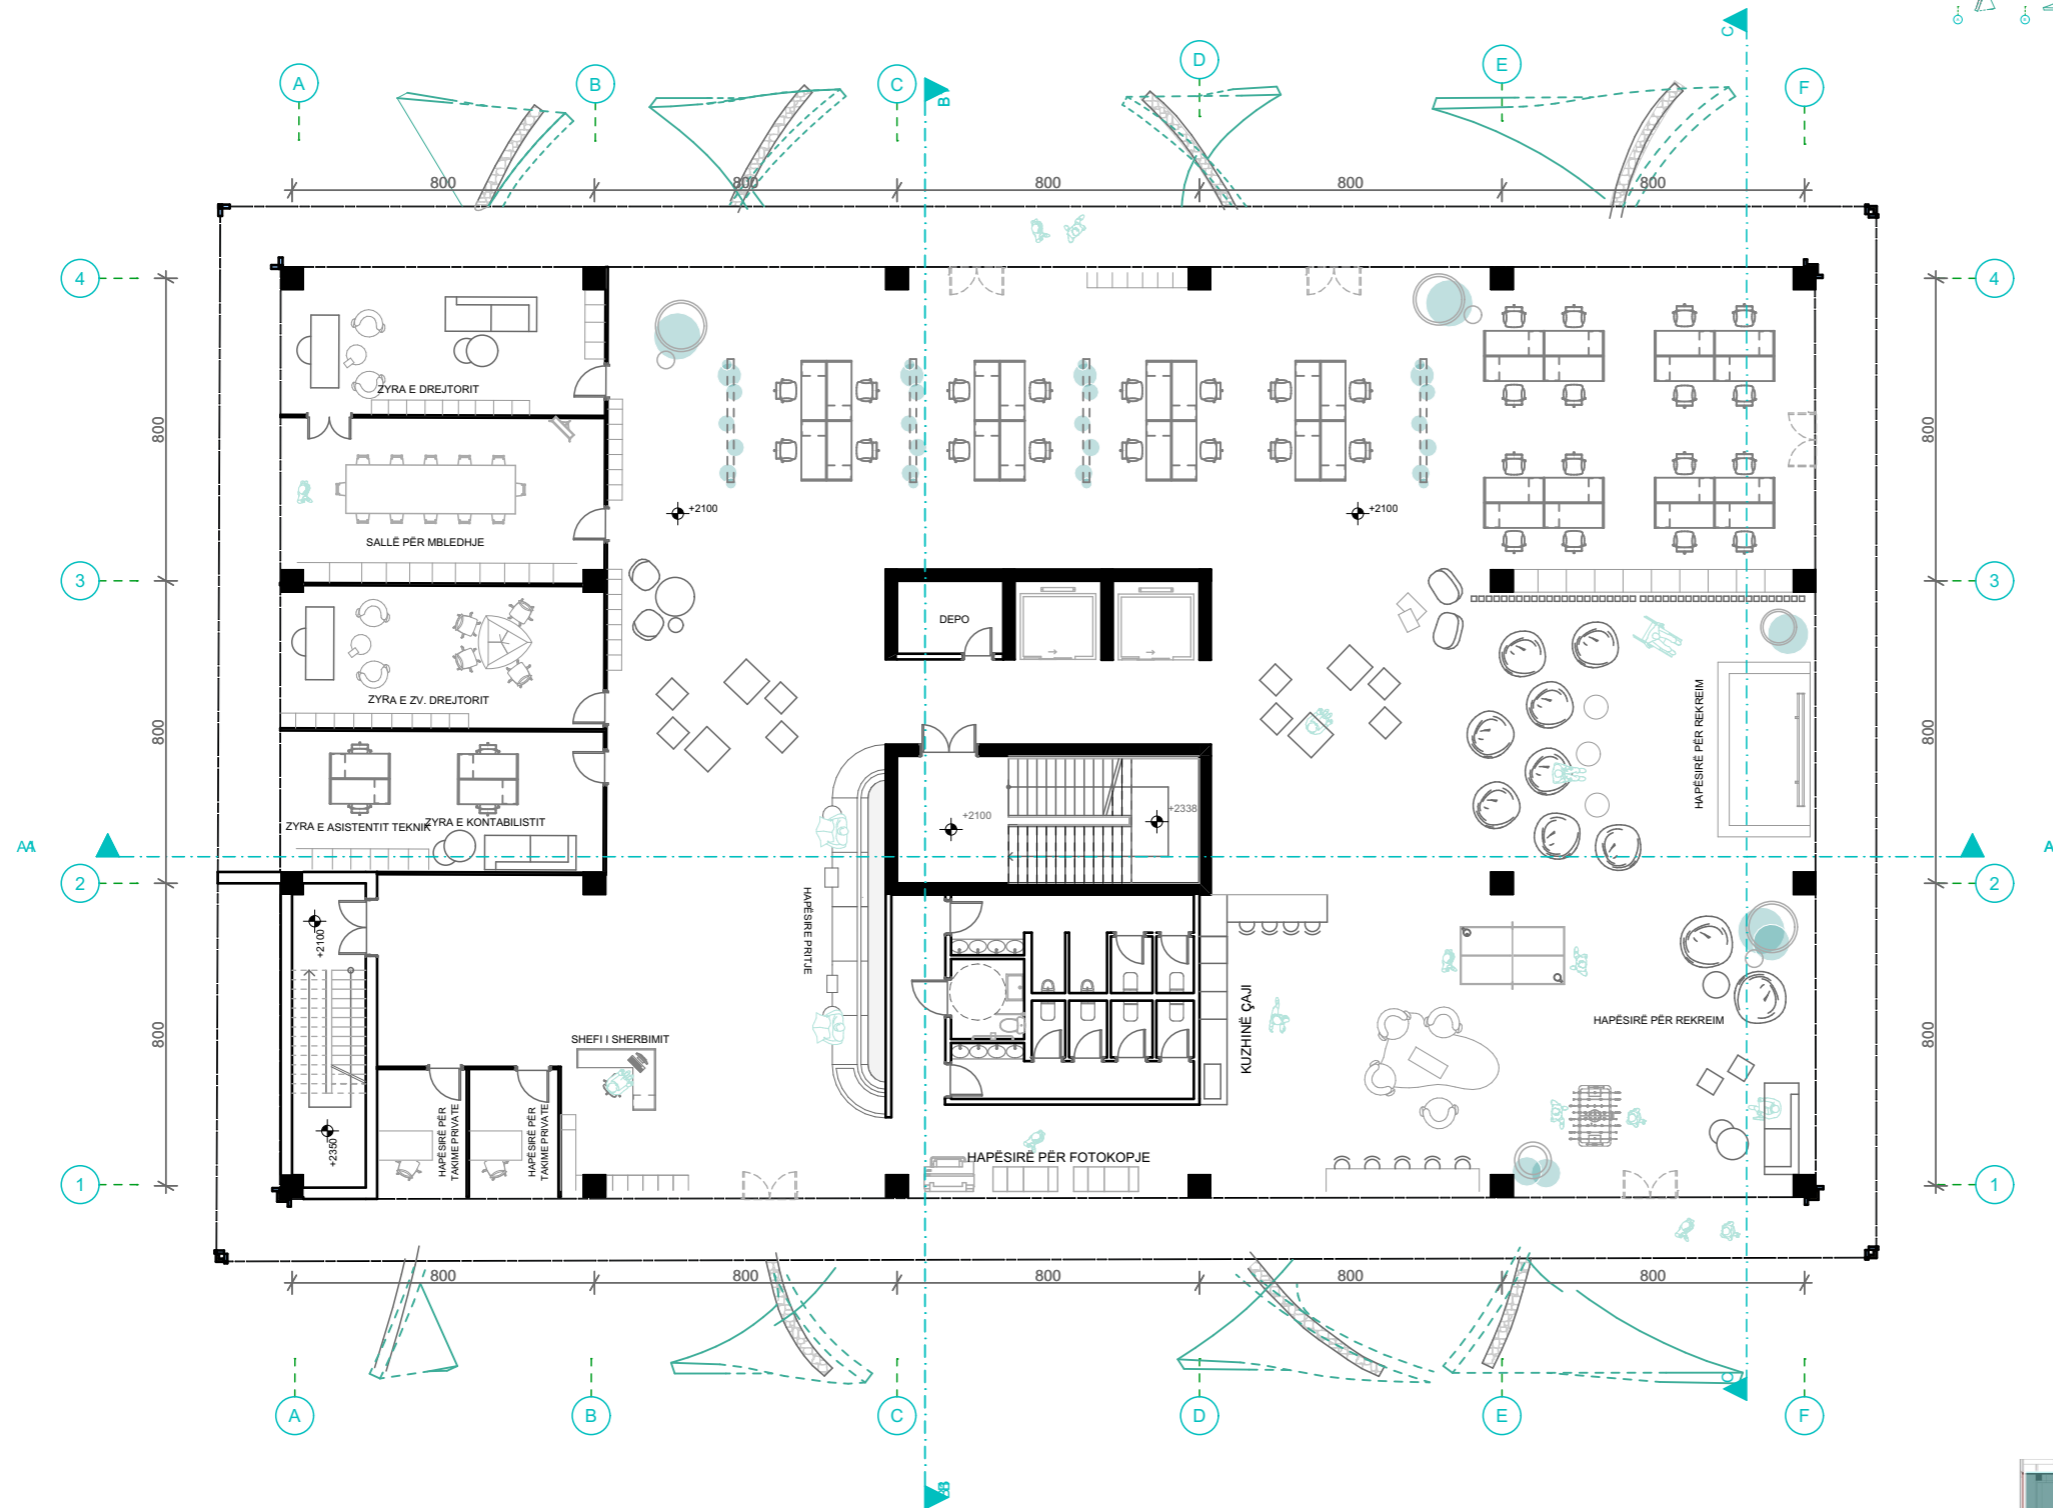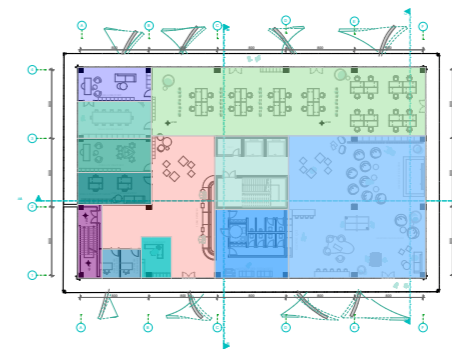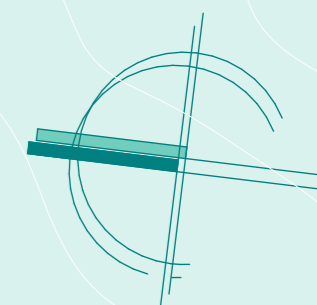

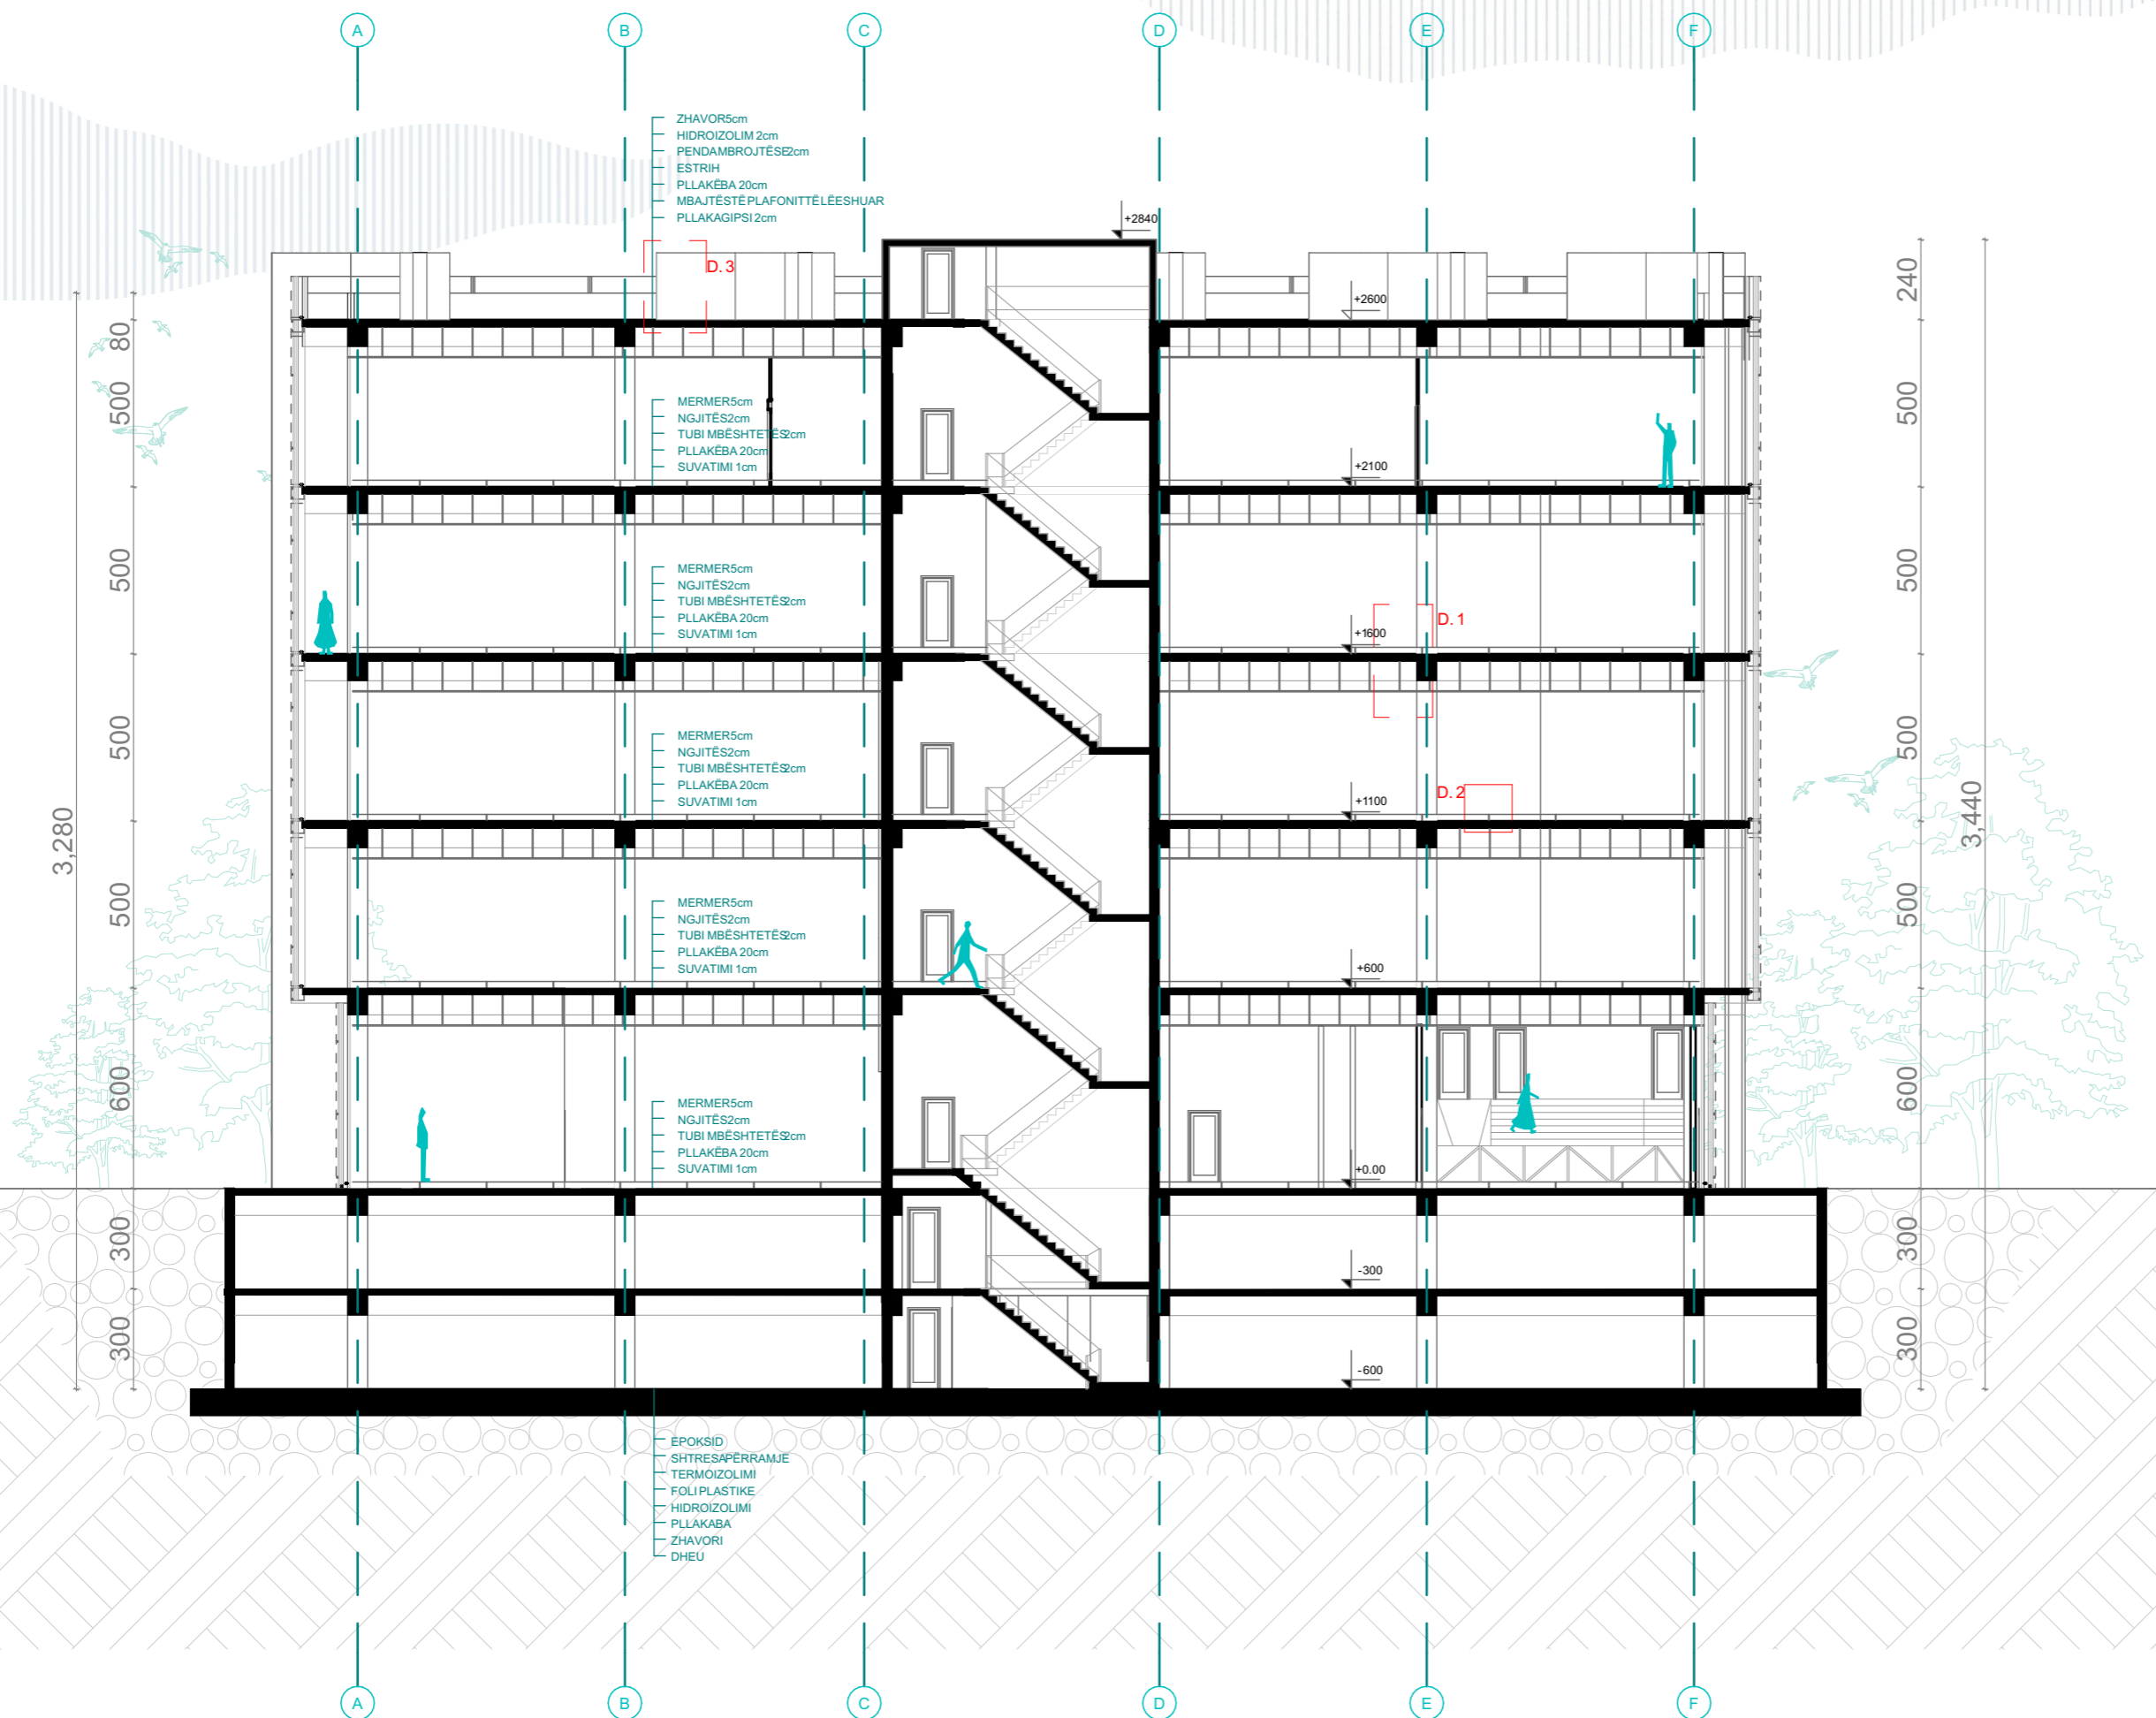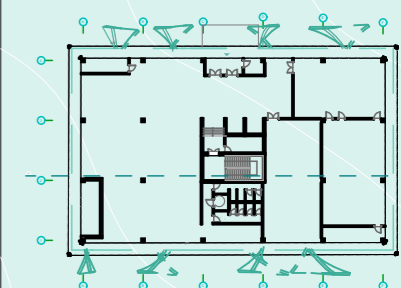

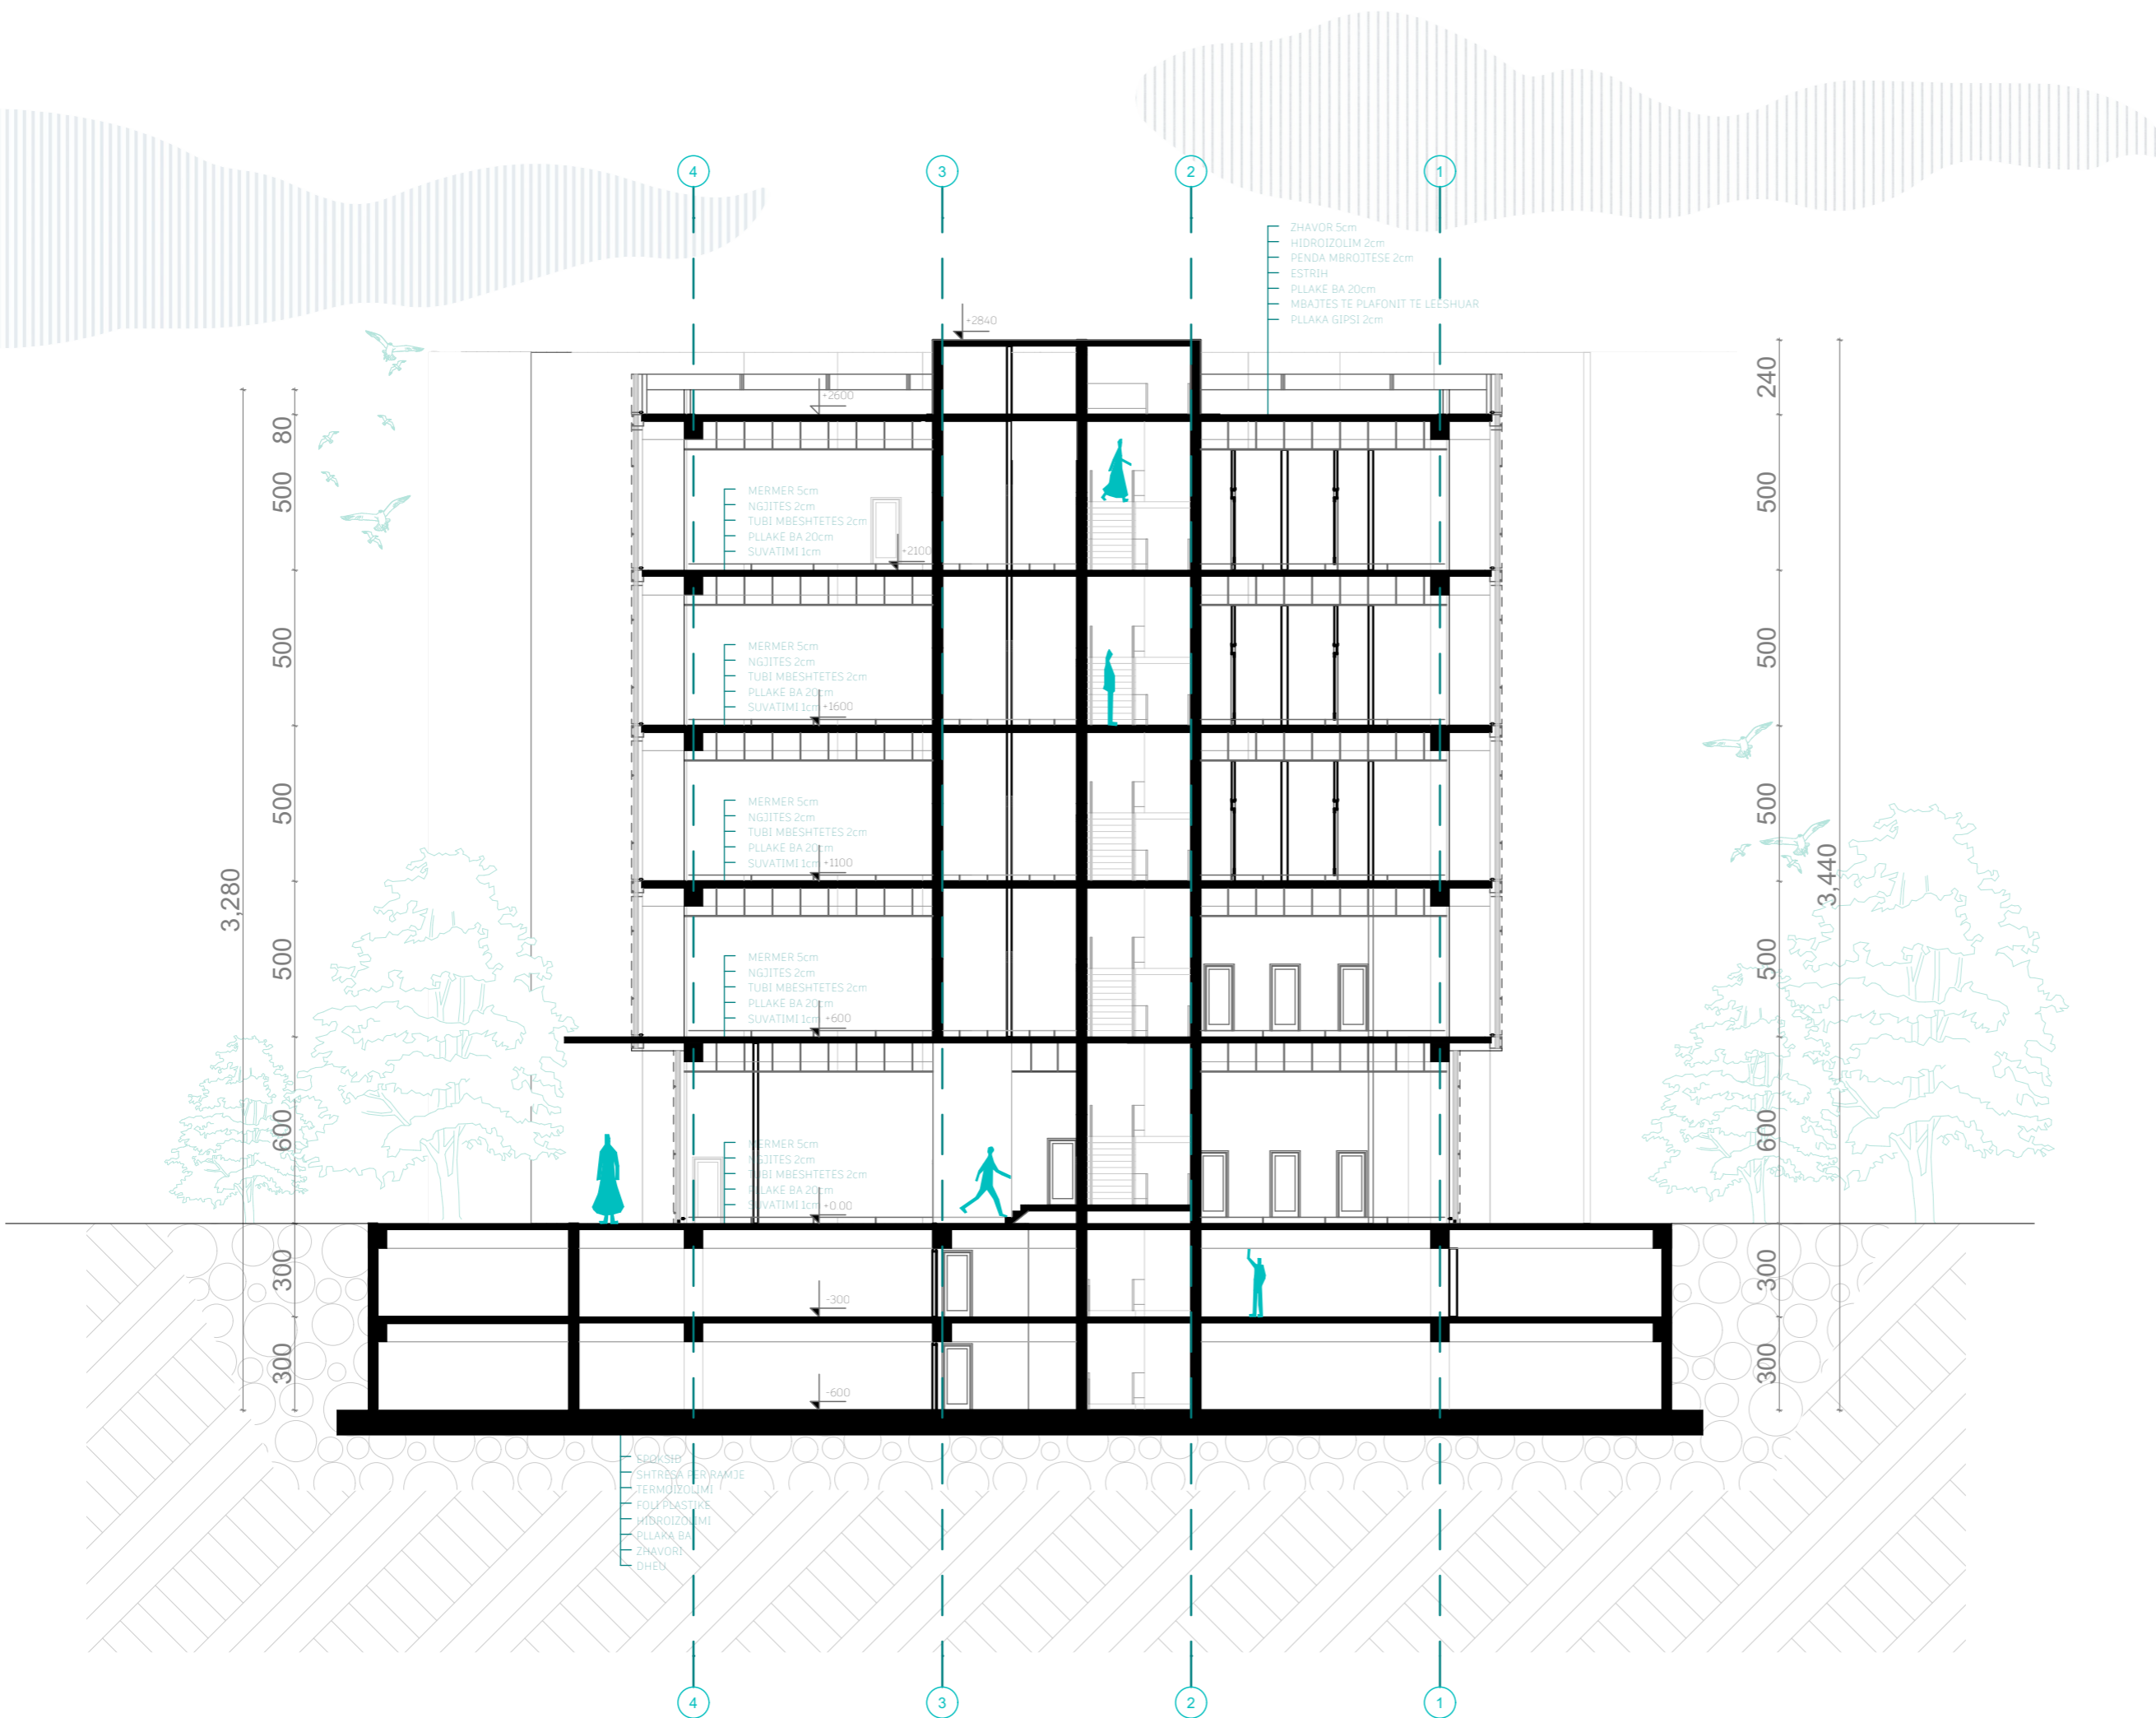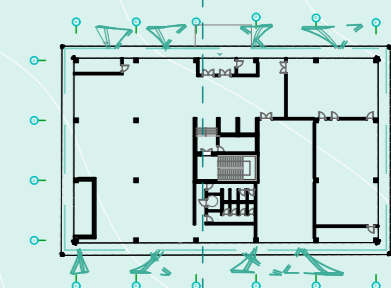

ZHAVOR 5cm
HIDROIZOLIM 2cm
PENDE MBROJTESE 2cm
ESTRIH
PLLAKE BA 20cm
MBAJTES TE PLAFONIT TE LELSHUAR
PLLAKE GIPSI 2cm

MERMER 5cm
NGJITES 2cm
TUBI MBESHTESETES 2cm
PLLAKE BA 20cm
SUVATIMI 1cm


MERMER 5cm
NGJITES 2cm
TUBI MBESHTESETES 2cm
PLLAKE BA 20cm
SUVATIMI 1cm

MERMER 5cm
NGJITES 2cm
TUBI MBESHTESETES 2cm
PLLAKE BA 20cm
SUVATIMI 1cm

MERMER 5cm
NGJITES 2cm
TUBI MBESHTESETES 2cm
PLLAKE BA 20cm
SUVATIMI 1cm

MERMER 5cm
NGJITES 2cm
TUBI MBESHTESETES 2cm
PLLAKE BA 20cm
SUVATIMI 1cm

EDOK SHI
SHITRESA PER RAMJE
TERMOIZOLIMI
POLIPLASTIKE
HIDROIZOLIMI
PLLAKE BA
ZHAVORI
DHEB

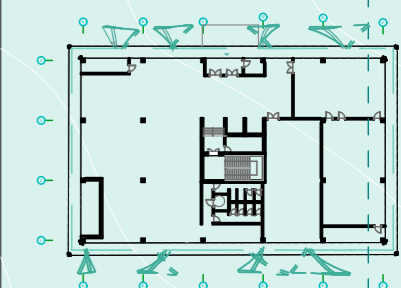



PROJEKTIM 6
OBJEKTET ADMINISTRATIVE
DHE AFARISTE

URBAN SPLIT
PRISHTINË-ÇAGLLAVIÇË
GEHL ARCHITECTS
"MAKING CITIES FOR PEOPLE"



PRERJA C-C
SIPËRFAQJA 1221 m²

DËSHIRA HAJREDINI
DIELZA METAJ
EDONA ZEQIRI
ERZA HETEMI
LIZA ISMAJLI

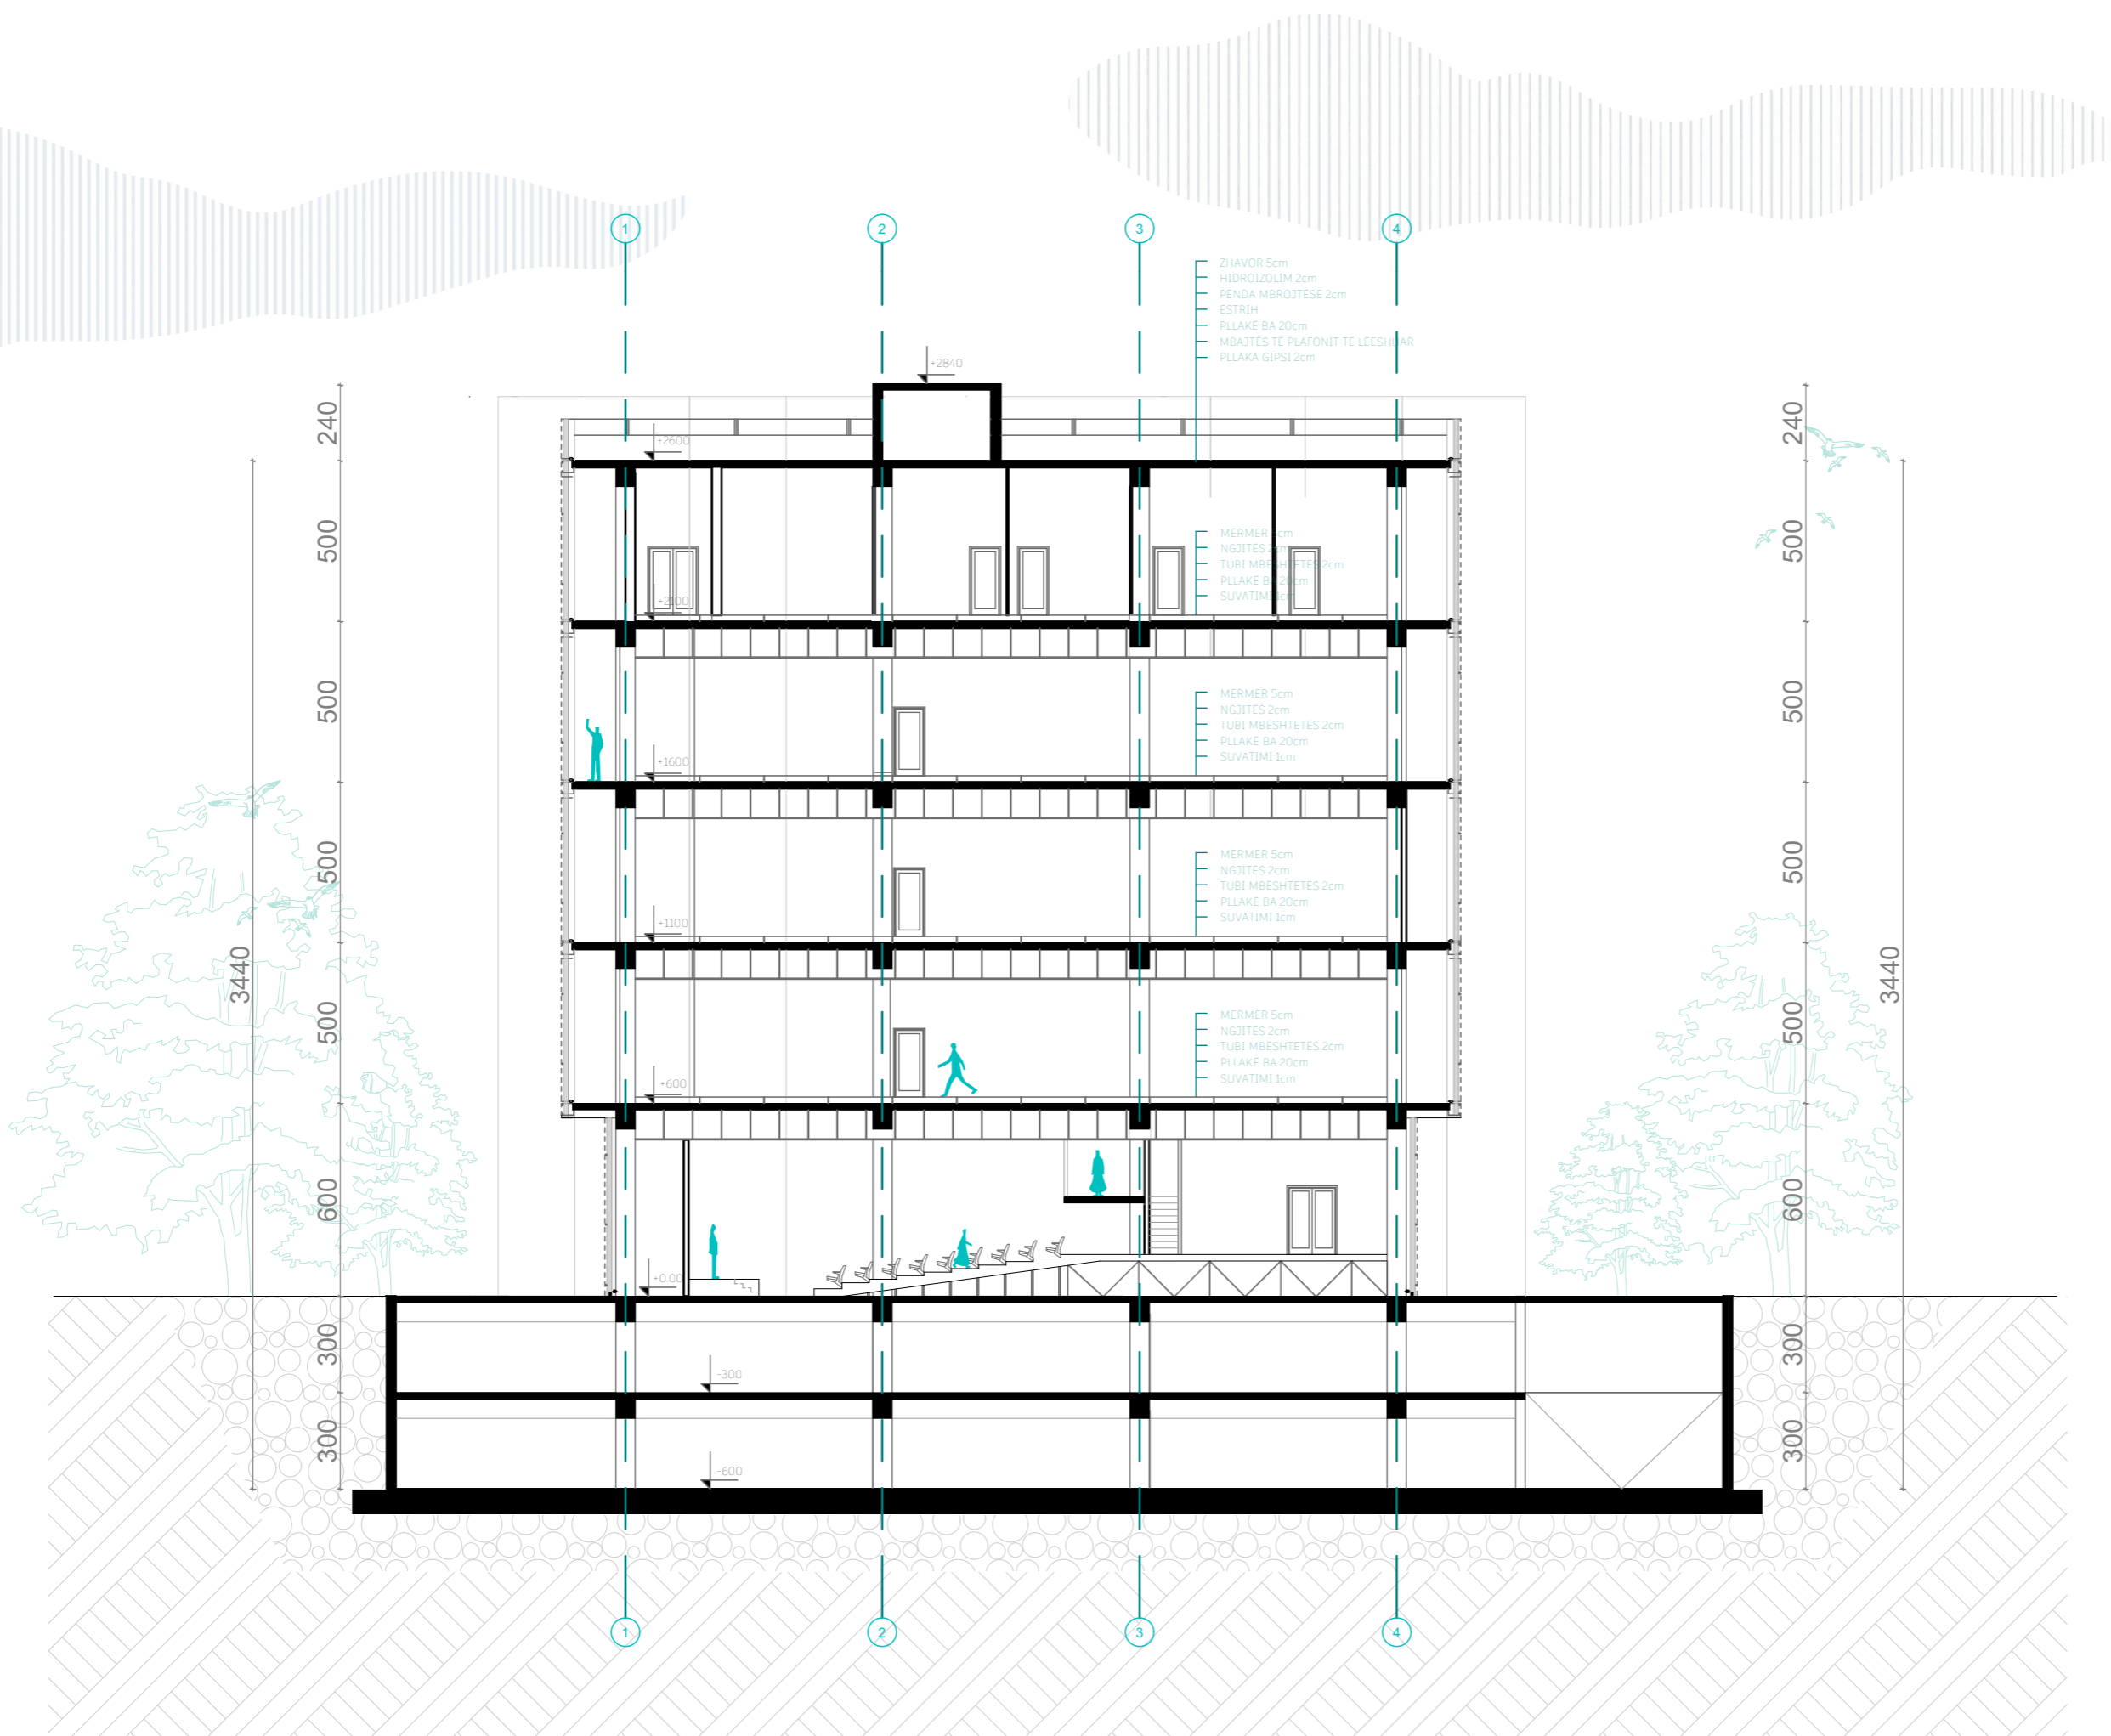


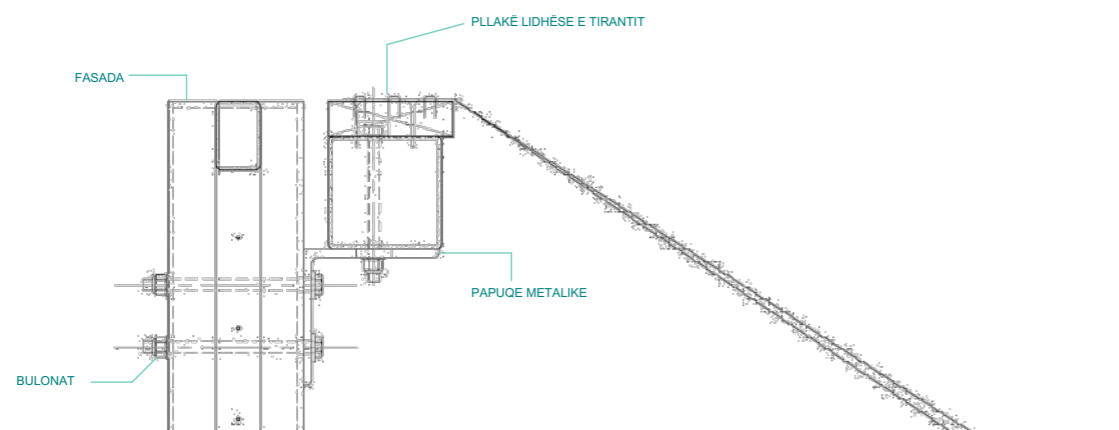

D3
DETAJI SHANGIMIT TË FASADËS
P = 1:10

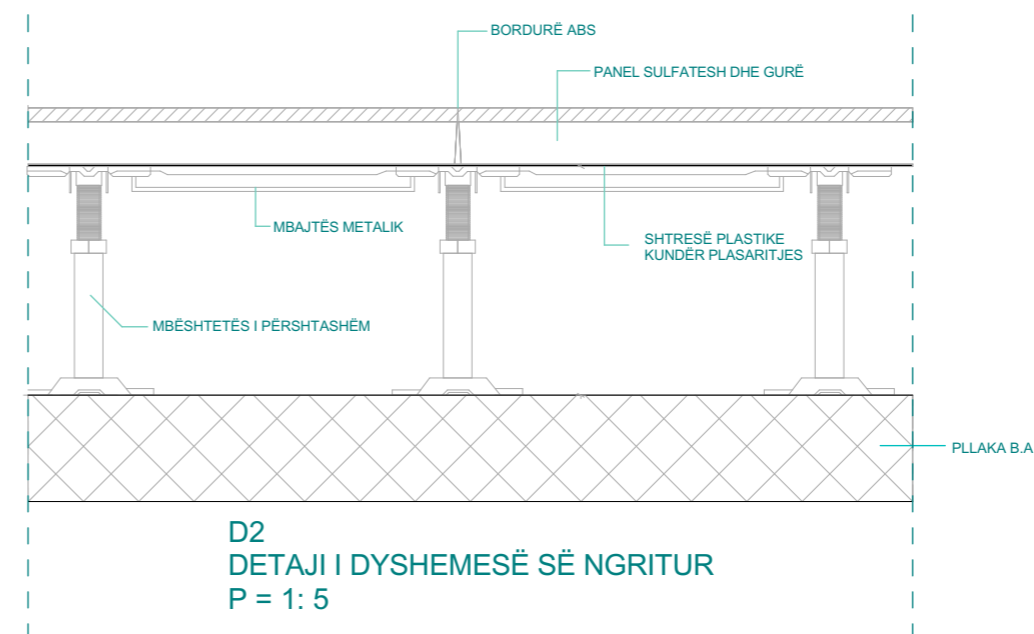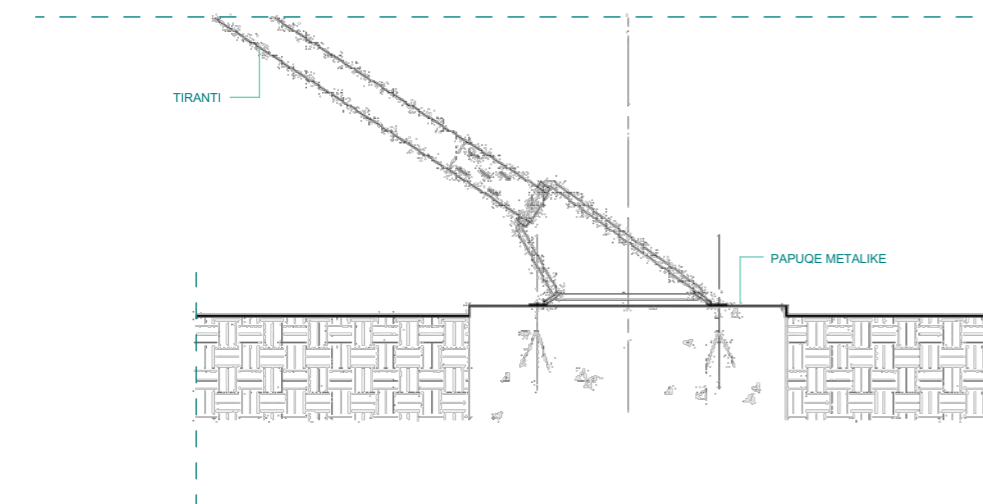

D2
DETAJI I DYSHEMESË SË NGRITUR
P = 1:5

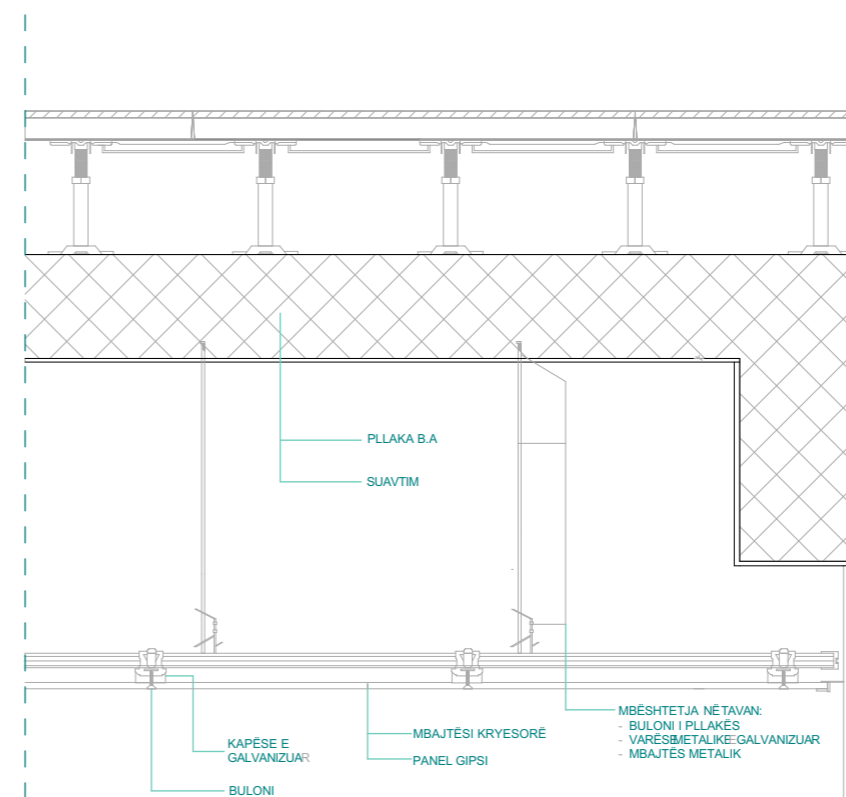

D1
DETAJI I PLLAFONIT TË LËSHUAR
P = 1:10




PROJEKTIM 6
OBJEKTET ADMINISTRATIVE
DHE AFARISTE

URBAN SPLIT
PRISHTINË-ÇAGLLAVIÇË
GEHL ARCHITECTS
"MAKING CITIES FOR PEOPLE"

FASADA VERIORE
1:200

DËSHIRA HAJREDINI
DIELZA METAJ
EDONA ZEQIRI
ERZA HETEMI
LIZA ISMAJLI

PROF. ASOC.DR. VLORA NAVAKAZI
ASST: MARIGONA REXHA

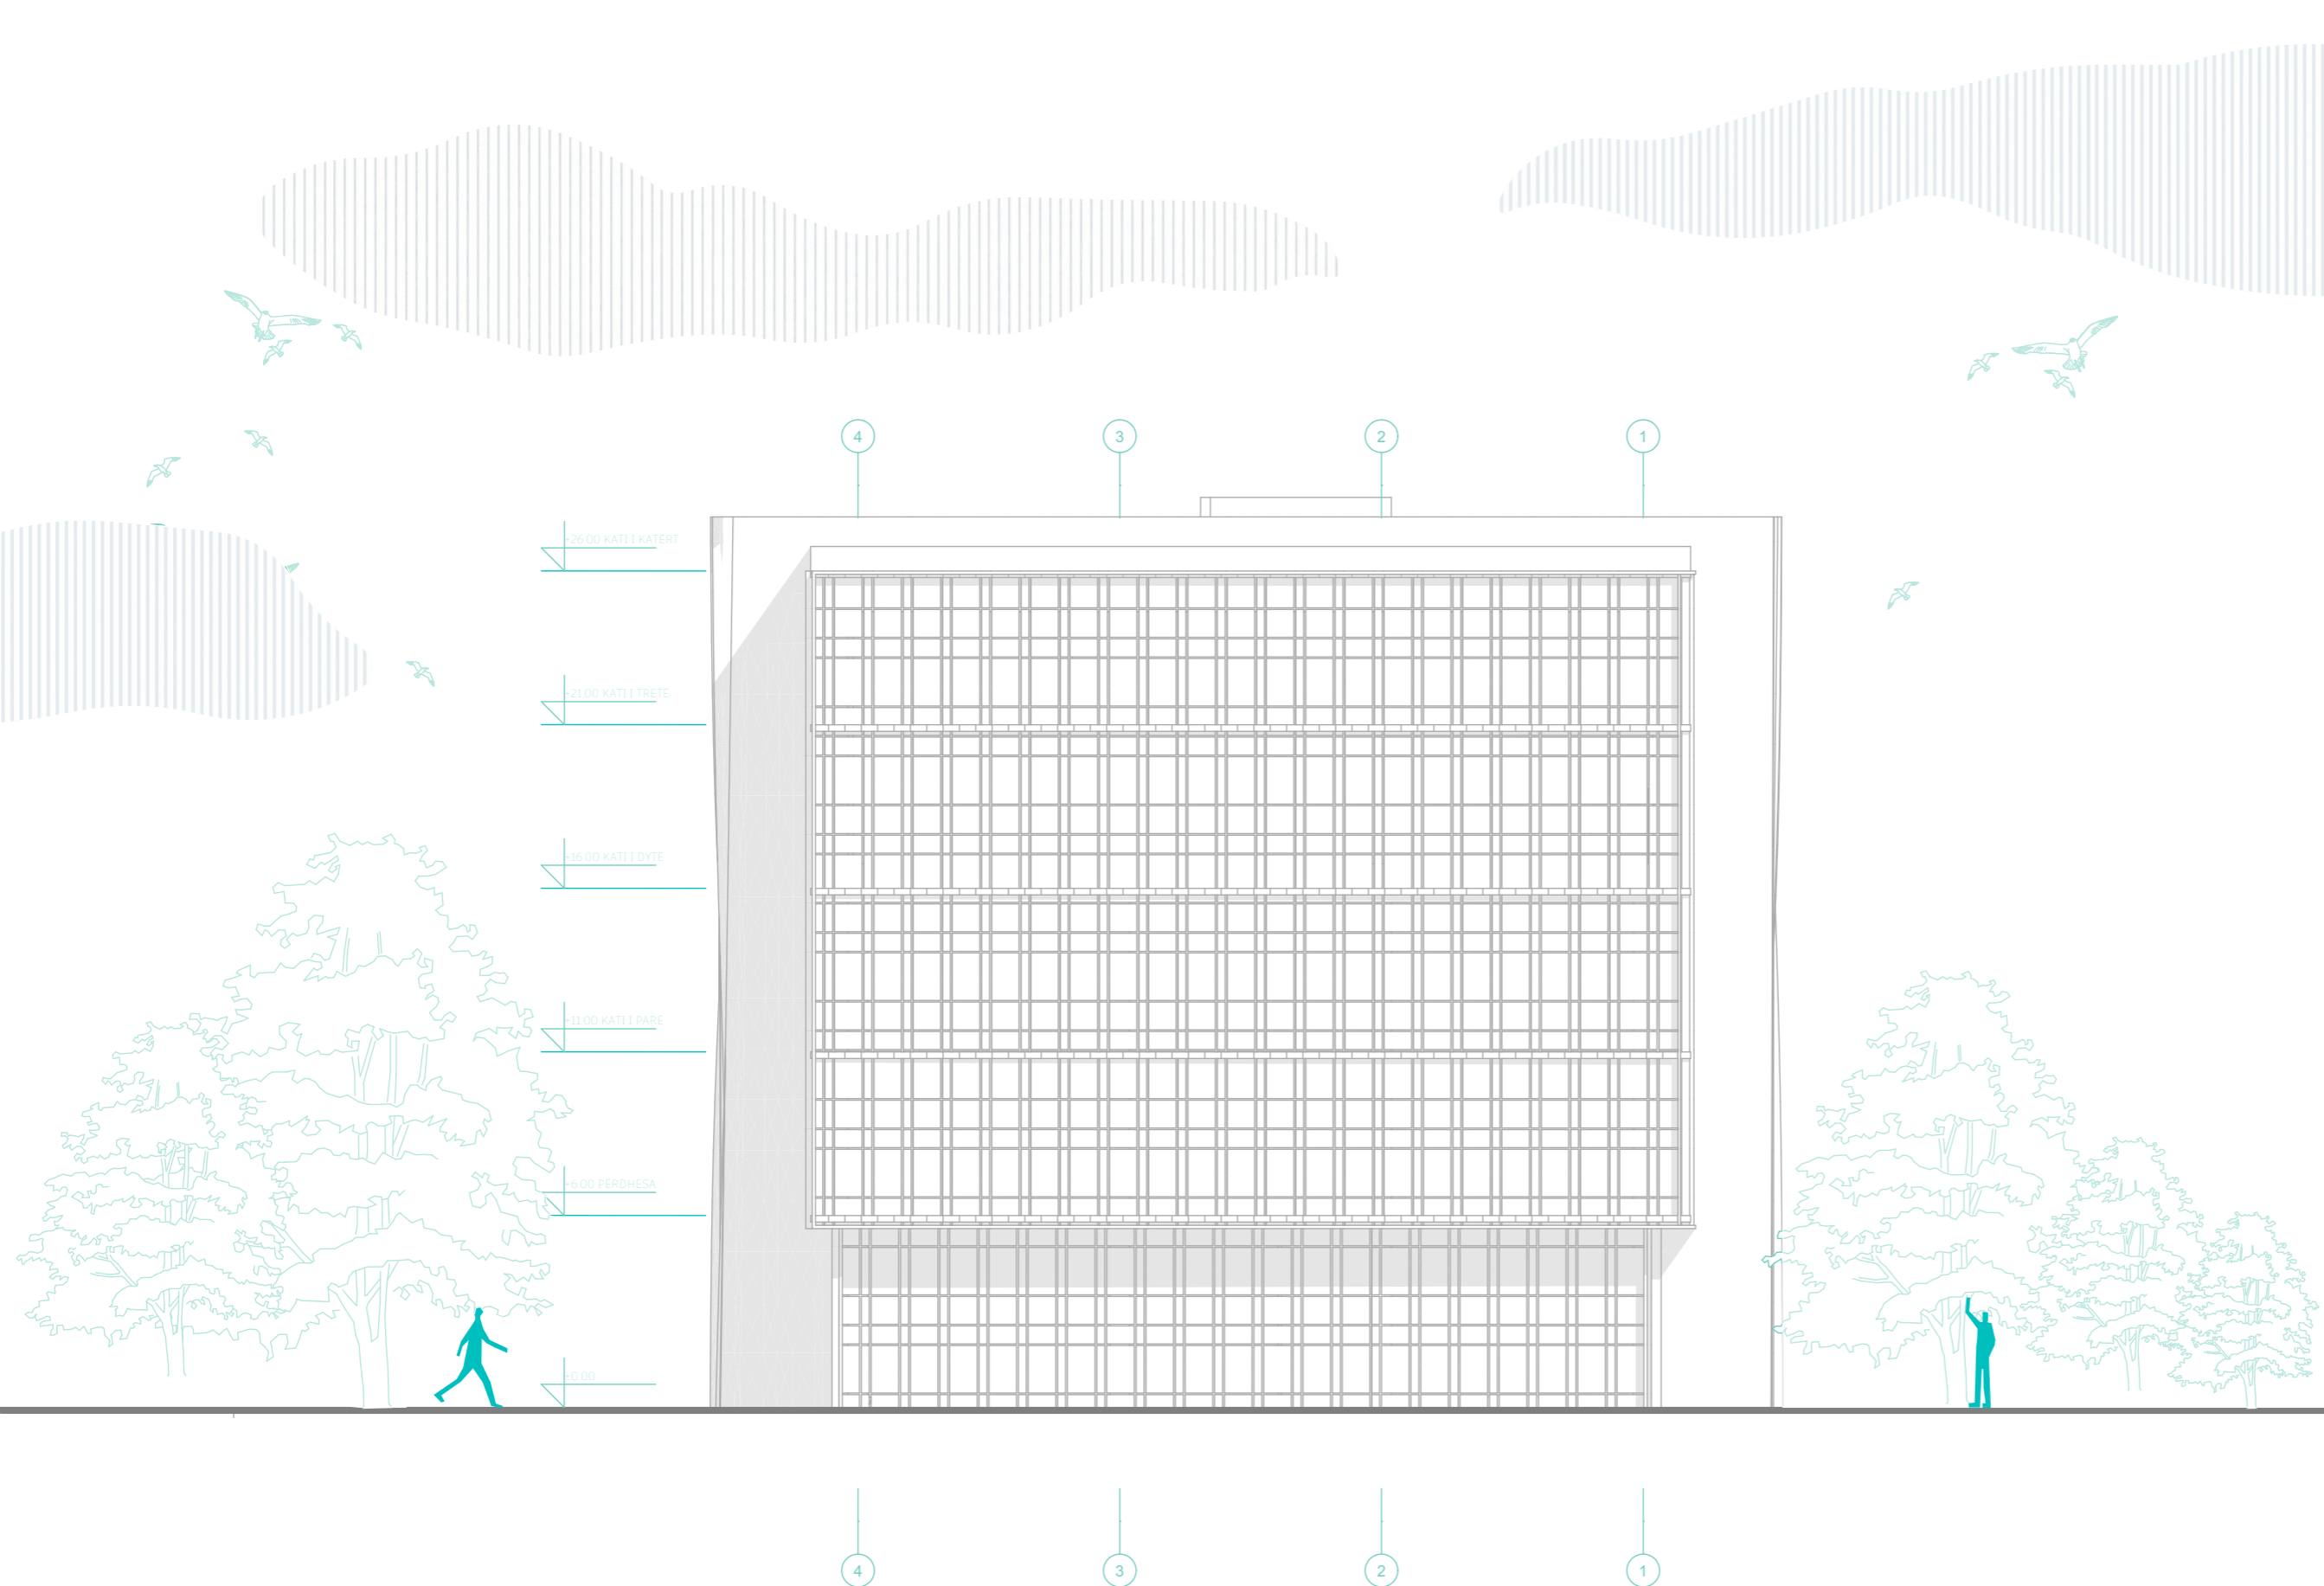

FASADA VERIORE




PROJEKTIM 6
OBJEKTET ADMINISTRATIVE
DHE AFARISTE

URBAN SPLIT
PRISHTINË-ÇAGLLAVIÇË
GEHL ARCHITECTS
"MAKING CITIES FOR PEOPLE"

FASADA PERËNDIMORE
1:200

DËSHIRA HAJREDINI
DIELZA METAJ
EDONA ZEQIRI
ERZA HETEMI
LIZA ISMAJLI

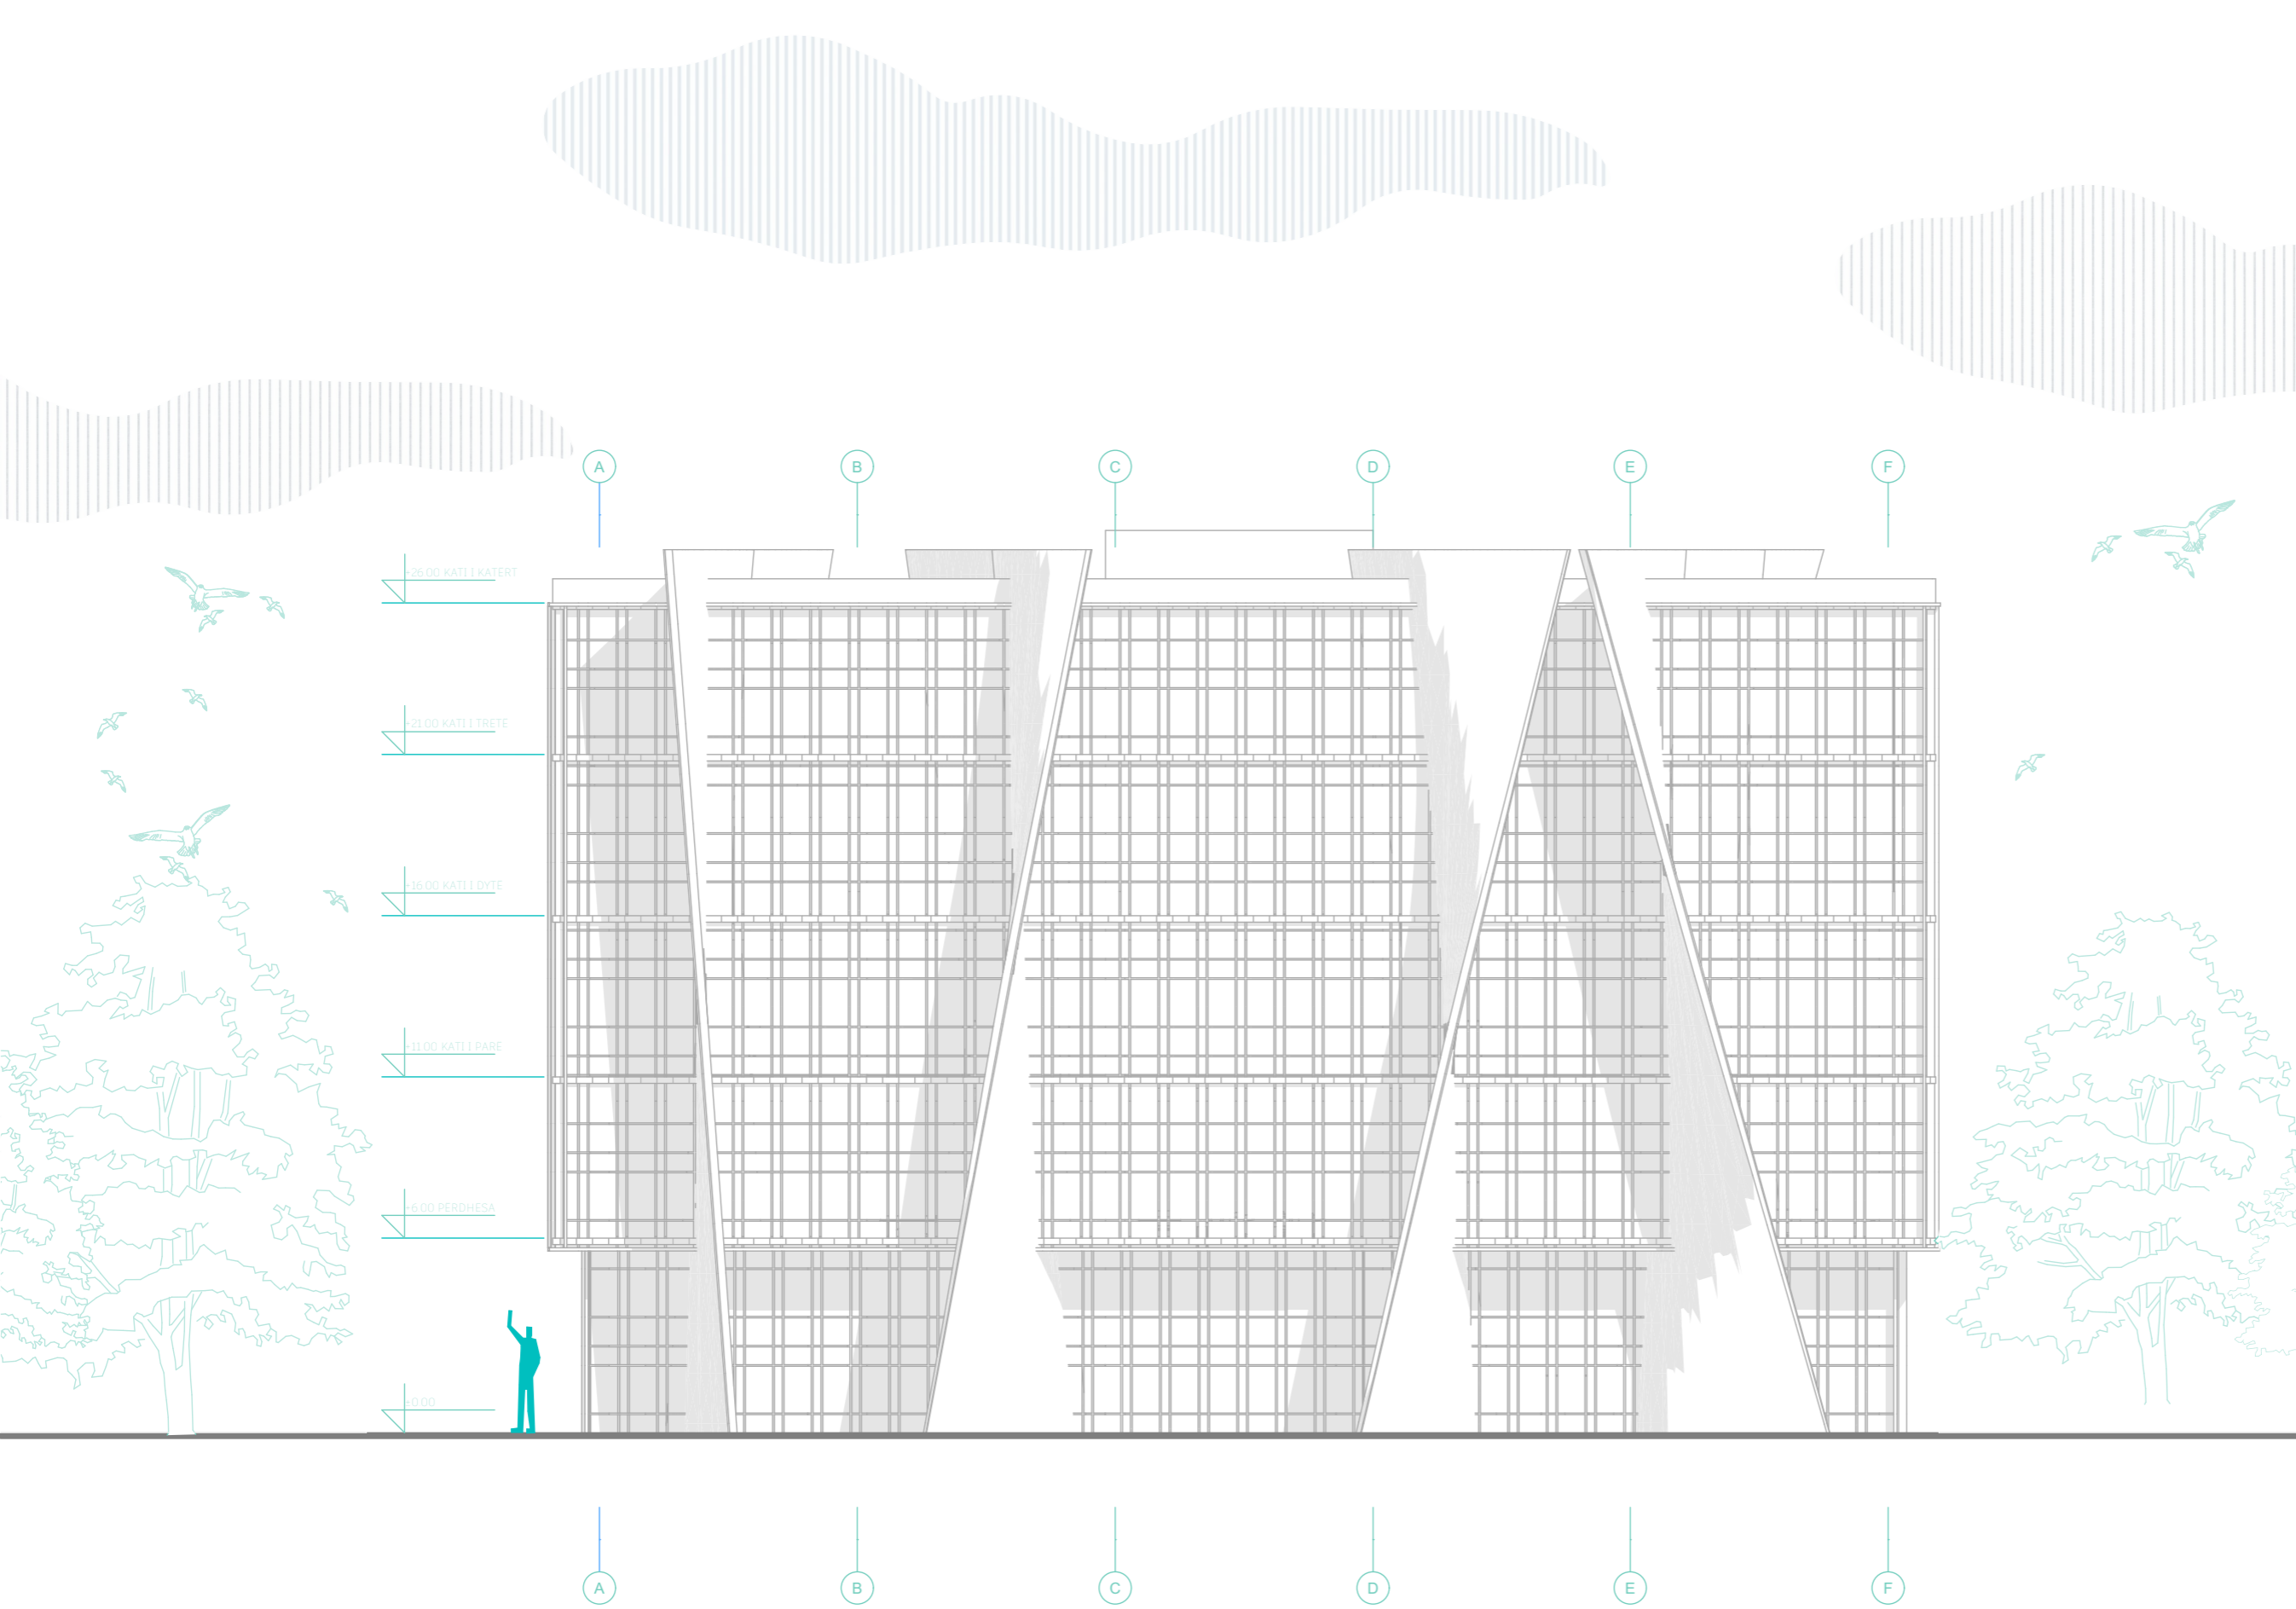

FASADA PERËNDIMORE




PROJEKTIM 6
OBJEKTET ADMINISTRATIVE
DHE AFARISTE

URBAN SPLIT
PRISHTINË-ÇAGLLAVIÇË
GEHL ARCHITECTS
"MAKING CITIES FOR PEOPLE"

FASADA JUGORE
1:200

DËSHIRA HAJREDINI
DIELZA METAJ
EDONA ZEQIRI
ERZA HETEMI
LIZA ISMAJLI

PROF. ASOC.DR. VLORA NAVAKAZI
ASST: MARIGONA REXHA

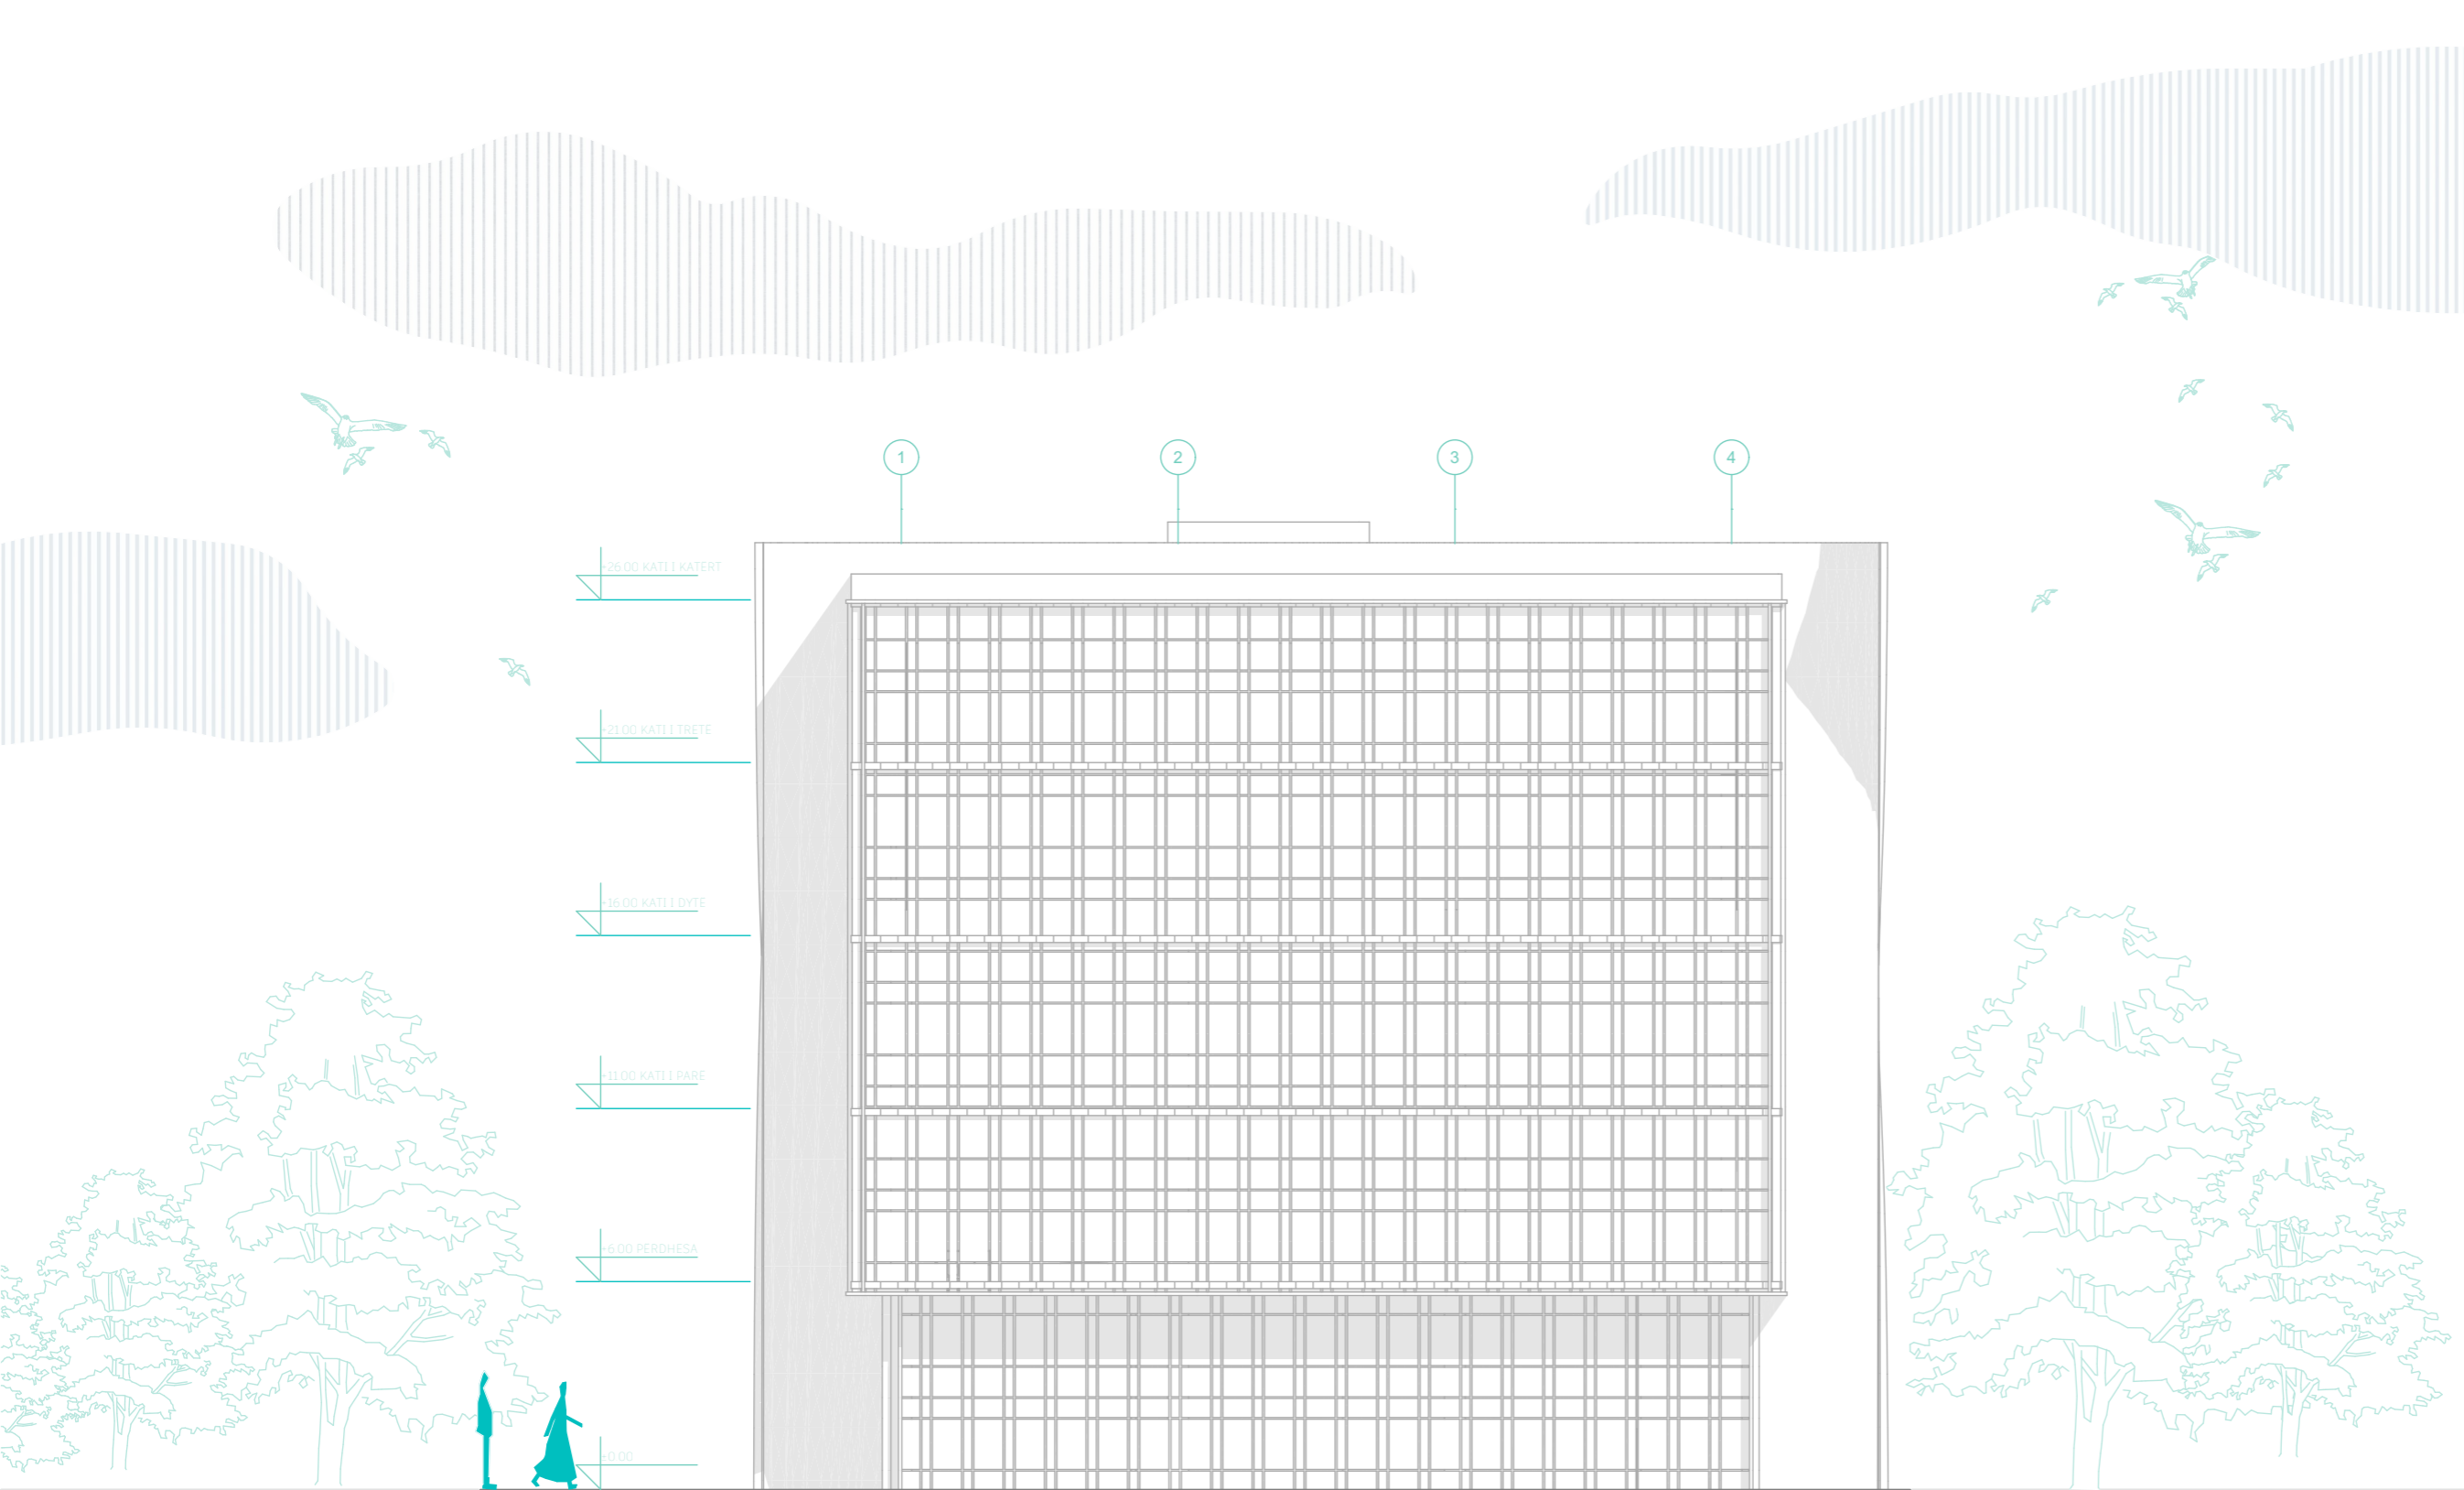

FASADA JUGORE




PROJEKTIM 6
OBJEKTET ADMINISTRATIVE
DHE AFARISTE

URBAN SPLIT
PRISHTINË-ÇAGLLAVIÇË
GEHL ARCHITECTS
"MAKING CITIES FOR PEOPLE"

FASADA LINDORE
1:200

DËSHIRA HAJREDINI
DIELZA METAJ
EDONA ZEQIRI
ERZA HETEMI
LIZA ISMAJLI

PROF. ASOC.DR. VLORA NAVAKAZI
ASST: MARIGONA REXHA

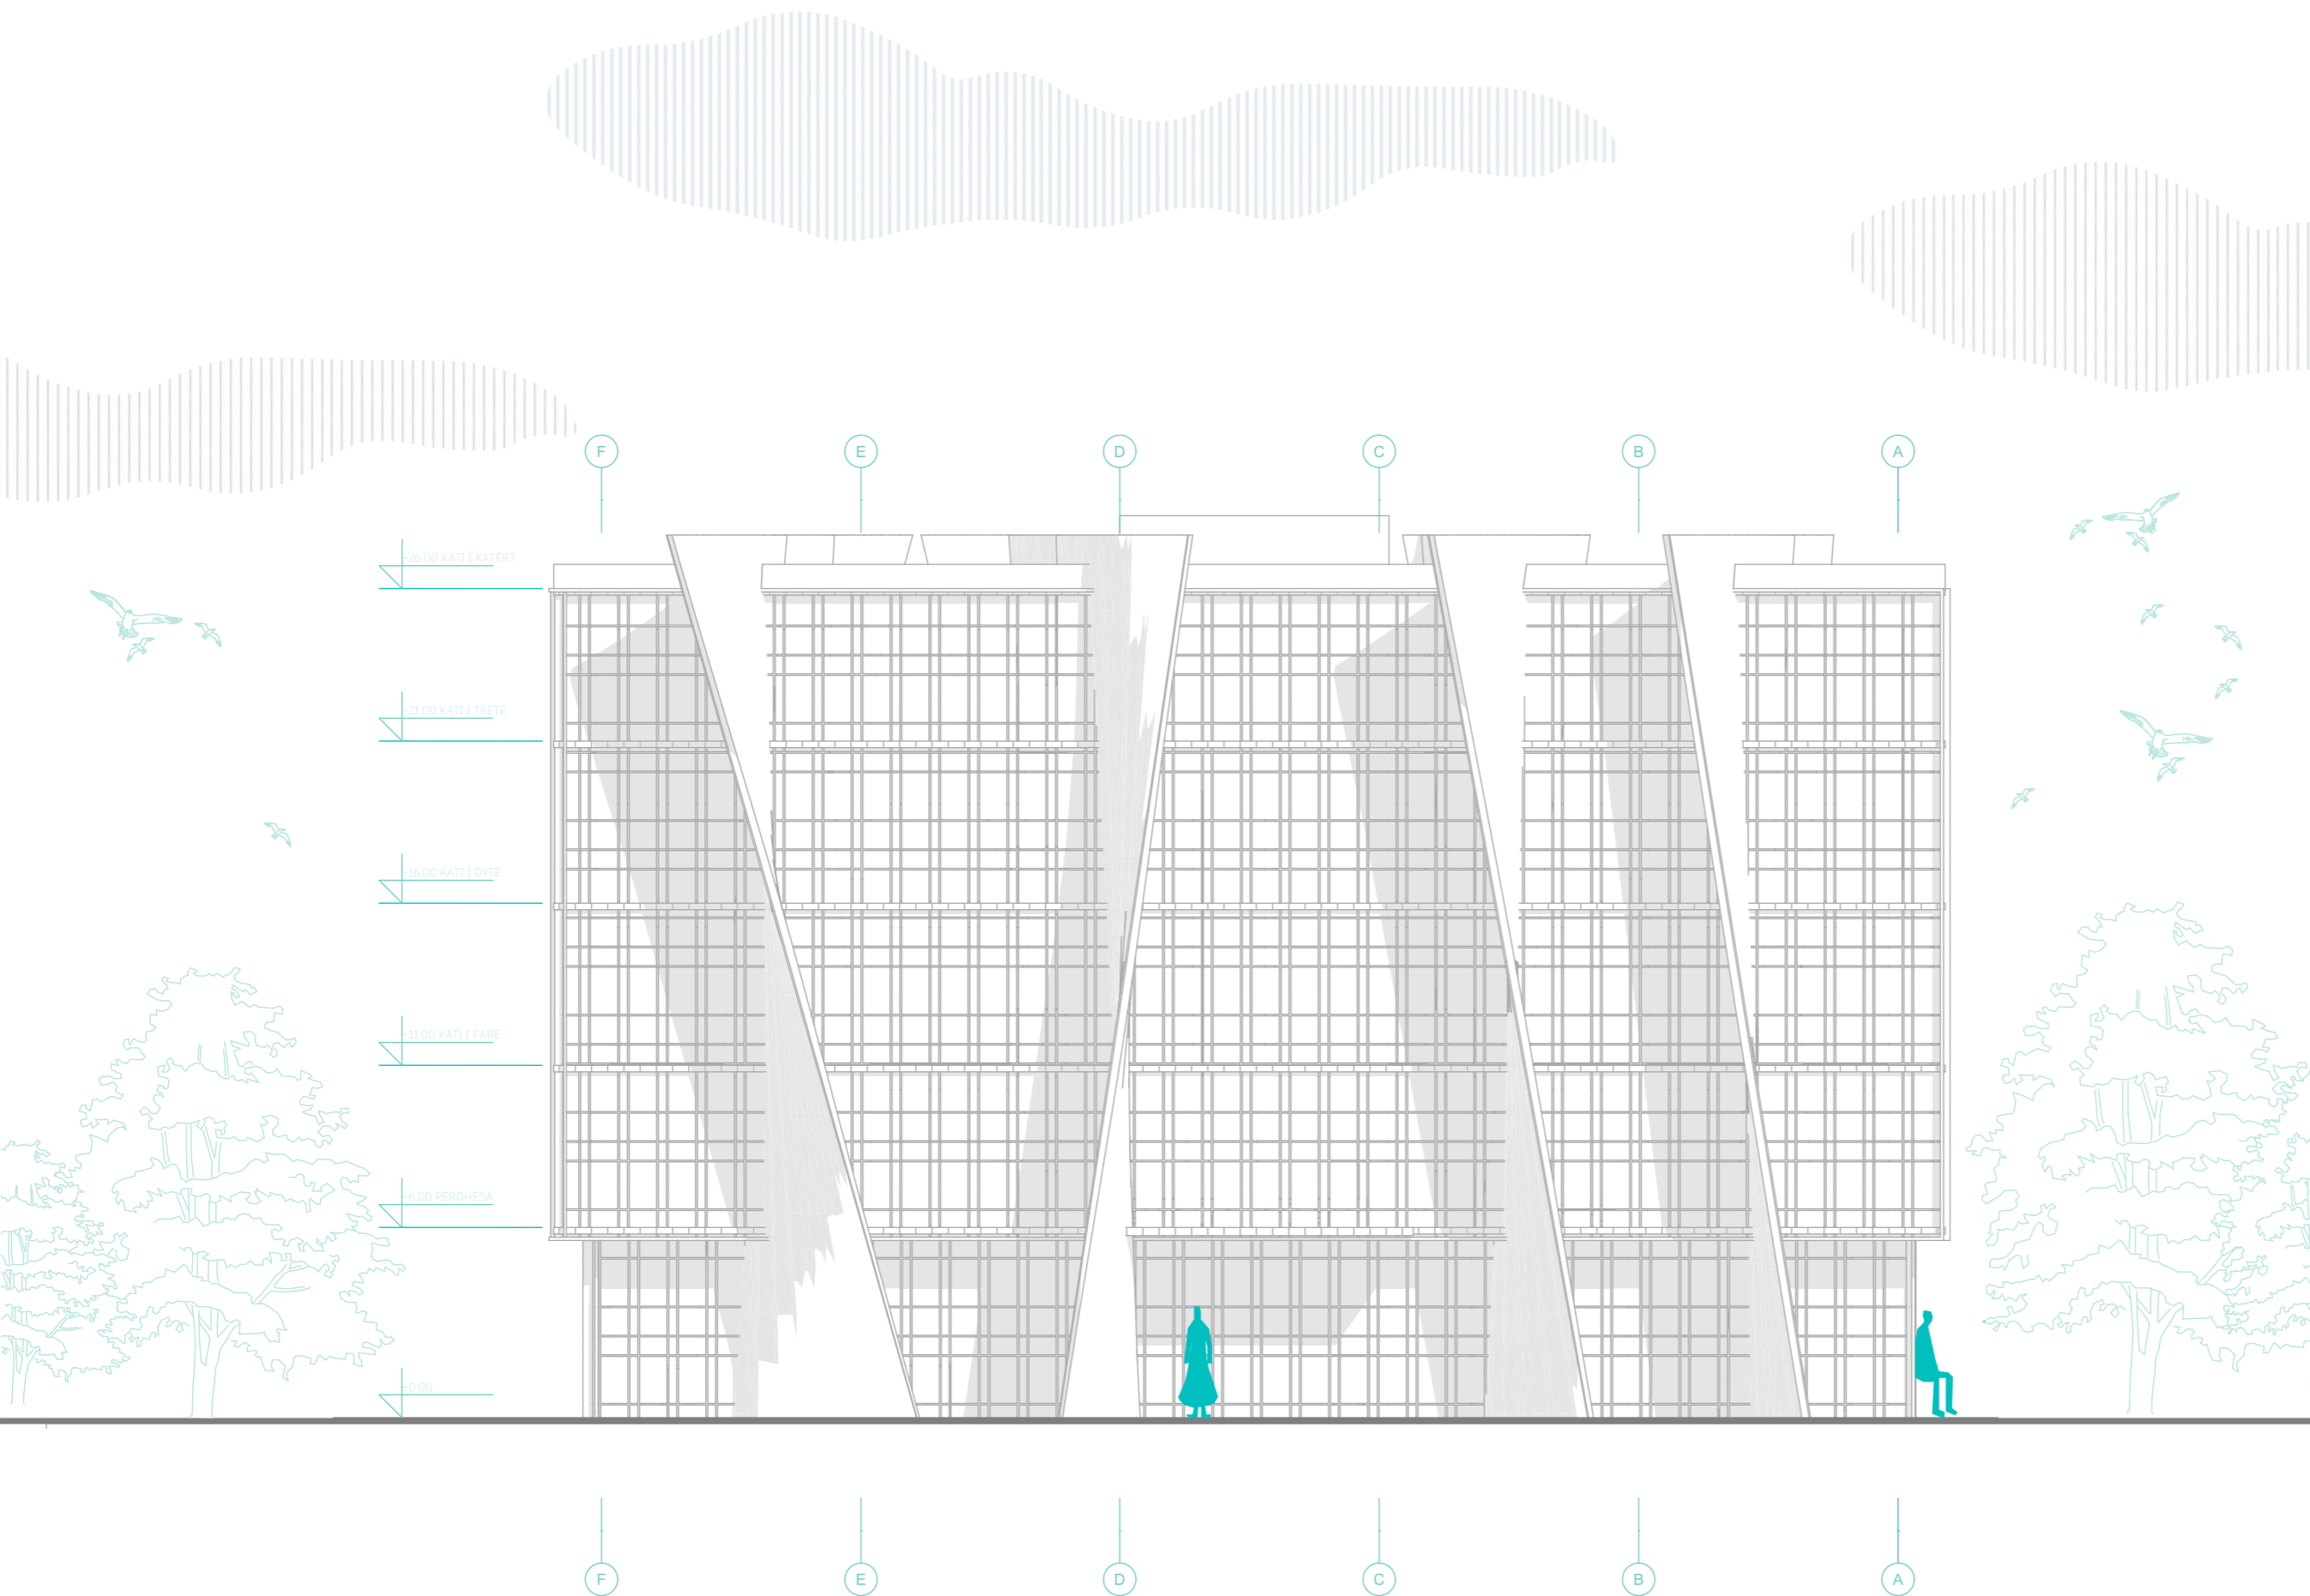

FASADA LINDORE



UNIVERSITETI I PRISHTINES

"HASAN PRISHTINA"



FAKULTETI I ARKITEKTURES

2025-2026

PROJEKTIM 6
OBJEKTET ADMINISTRATIVE
DHE AFARISTE

URBAN SPLIT
PRISHTINË-ÇAGLLAVIÇË
GEHL ARCHITECTS
"MAKING CITIES FOR PEOPLE"

3D PAMJE

DËSHIRA HAJREDINI
DIELZA METAJ
EDONA ZEQIRI
ERZA HETEMI
LIZA ISMAJLI

PROF. ASOC.DR. VLORA NAVAKAZI
ASST: MARIGONA REXHA



UNIVERSITETI I PRISHTINES

"HASAN PRISHTINA"



FAKULTETI I ARKITEKTURES

2025-2026

PROJEKTIM 6
OBJEKTET ADMINISTRATIVE
DHE AFARISTE

URBAN SPLIT
PRISHTINË-ÇAGLLAVIÇË
GEHL ARCHITECTS
"MAKING CITIES FOR PEOPLE"

3D PAMJE

DËSHIRA HAJREDINI
DIELLA METAJ
EDONA ZEQIRI
ERZA HETEMI
LIZA ISMAJLI

PROF. ASOC.DR. VLORA NAVAKAZI
ASST: MARIGONA REXHA



UNIVERSITETI I PRISHTINES

"HASAN PRISHTINA"



FAKULTETI I ARKITEKTURES

2025-2026

PROJEKTIM 6
OBJEKTET ADMINISTRATIVE
DHE AFARISTE

URBAN SPLIT
PRISHTINË-ÇAGLLAVIÇË
GEHL ARCHITECTS
"MAKING CITIES FOR PEOPLE"

3D PAMJE

DËSHIRA HAJREDINI
DIELZA METAJ
EDONA ZEQIRI
ERZA HETEMI
LIZA ISMAJLI

PROF. ASOC.DR. VLORA NAVAKAZI
ASST: MARIGONA REXHA



UNIVERSITETI I PRISHTINES

"HASAN PRISHTINA"



FAKULTETI I ARKITEKTURES

2025-2026

PROJEKTIM 6
OBJEKTET ADMINISTRATIVE
DHE AFARISTE

URBAN SPLIT
PRISHTINË-ÇAGLLAVICË
GEHL ARCHITECTS
"MAKING CITIES FOR PEOPLE"

3D PAMJE

DËSHIRA HAJREDINI
DIELZA METAJ
EDONA ZEQIRI
ERZA HETEMI
LIZA ISMAJLI

PROF. ASOC.DR. VLORA NAVAKAZI
ASST: MARIGONA REXHA

UNIVERSITETI I PRISHTINES

"HASAN PRISHTINA"



FAKULTETI I ARKITEKTURES

2025-2026

PROJEKTIM 6
OBJEKTET ADMINISTRATIVE
DHE AFARISTE

URBAN SPLIT
PRISHTINË-ÇAGLLAVIÇË
GEHL ARCHITECTS
"MAKING CITIES FOR PEOPLE"

3D PAMJE

DËSHIRA HAJREDINI
DIELZA METAJ
EDONA ZEQIRI
ERZA HETEMI
LIZA ISMAJLI

PROF. ASOC.DR. VLORA NAVAKAZI
ASST: MARIGONA REXHA



UNIVERSITETI I PRISHTINES

"HASAN PRISHTINA"



FAKULTETI I ARKITEKTURES

2025-2026

PROJEKTIM 6
OBJKTET ADMINISTRATIVE
DHE AFARISTE

URBAN SPLIT
PRISHTINË-ÇAGLLAVIÇË
GEHL ARCHITECTS
"MAKING CITIES FOR PEOPLE"

3D PAMJE

DËSHIRA HAJREDINI
DIELZA METAJ
EDONA ZEQIRI
ERZA HETEMI
LIZA ISMAJLI

PROF. ASOC.DR. VLORA NAVAKAZI
ASST: MARIGONA REXHA



UNIVERSITETI I PRISHTINES

"HASAN PRISHTINA"



FAKULTETI I ARKITEKTURES

2025-2026

PROJEKTIM 6
OBJEKTET ADMINISTRATIVE
DHE AFARISTE

URBAN SPLIT
PRISHTINË-ÇAGLLAVICË
GEHL ARCHITECTS
"MAKING CITIES FOR PEOPLE"



3D PAMJE

DËSHIRA HAJREDINI
DIELZA METAJ
EDONA ZEQIRI
ERZA HETEMI
LIZA ISMAJLI


PROF. ASOC.DR. VLORA NAVAKAZI
ASST: MARIGONA REXHA

URBAN SPLIT


PRISHTINË-CAGLLAVICË
 GEHL ARCHITECTS
 MAKING CITIES FOR PEOPLE

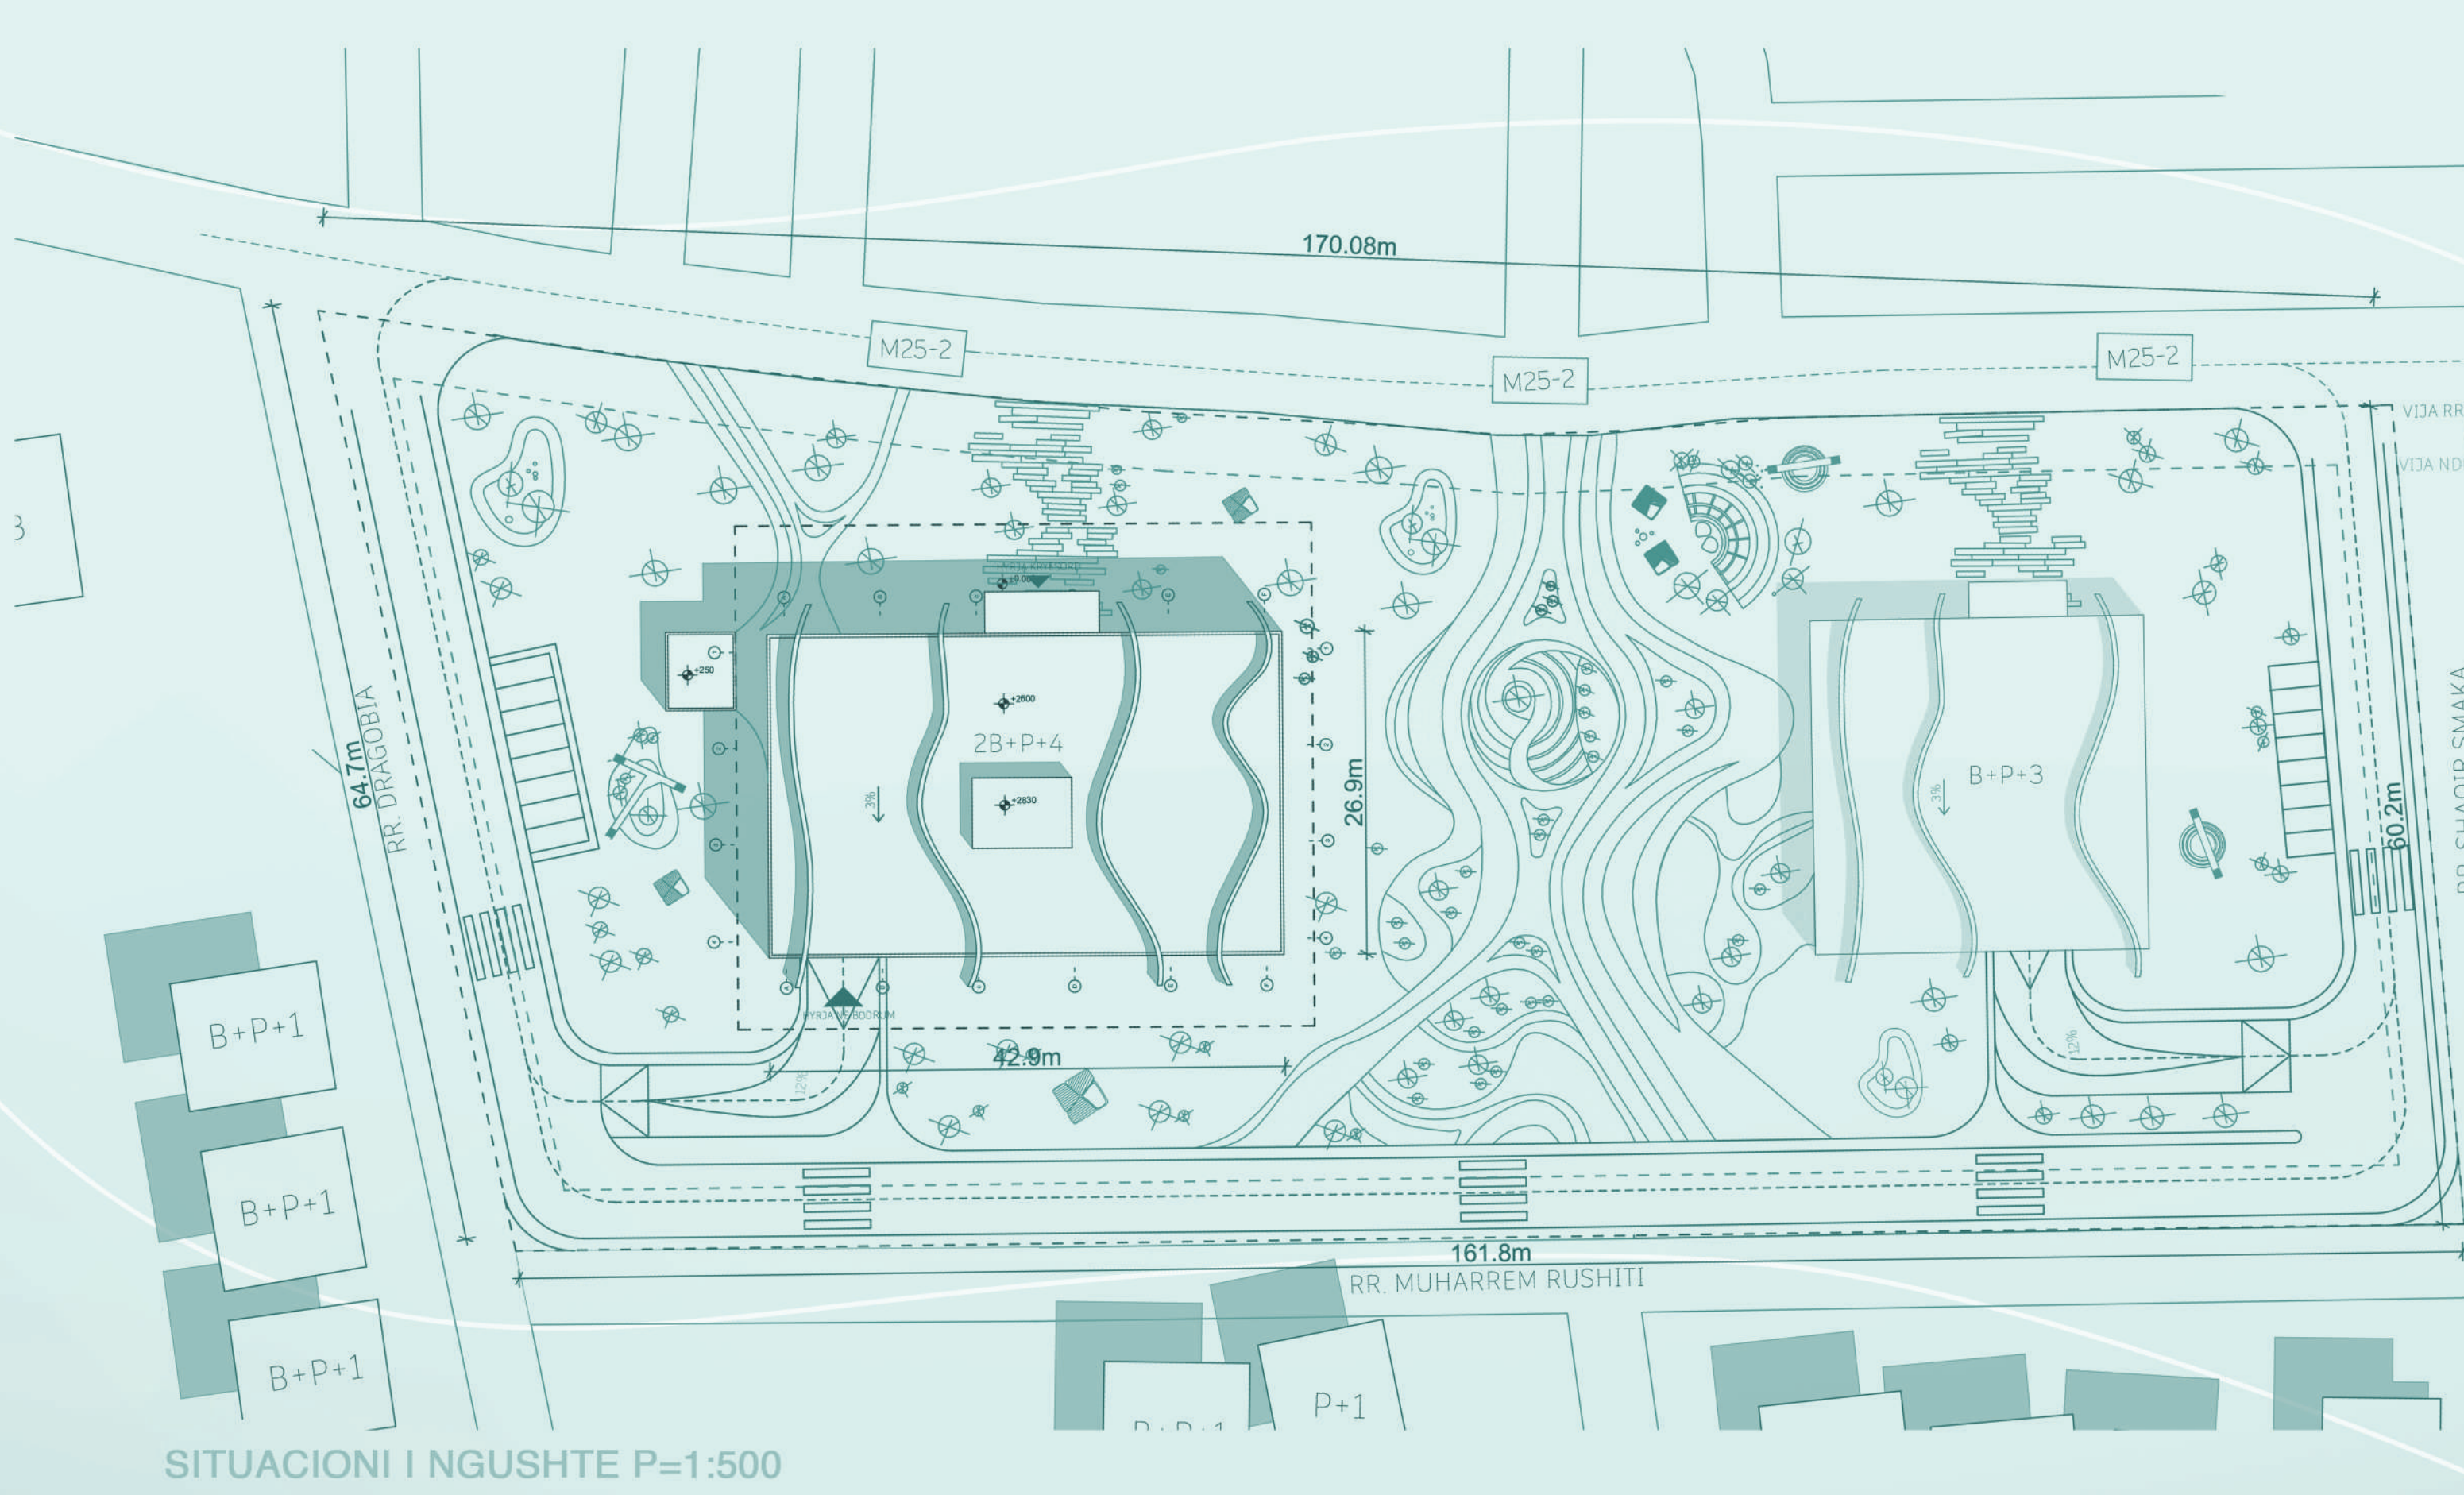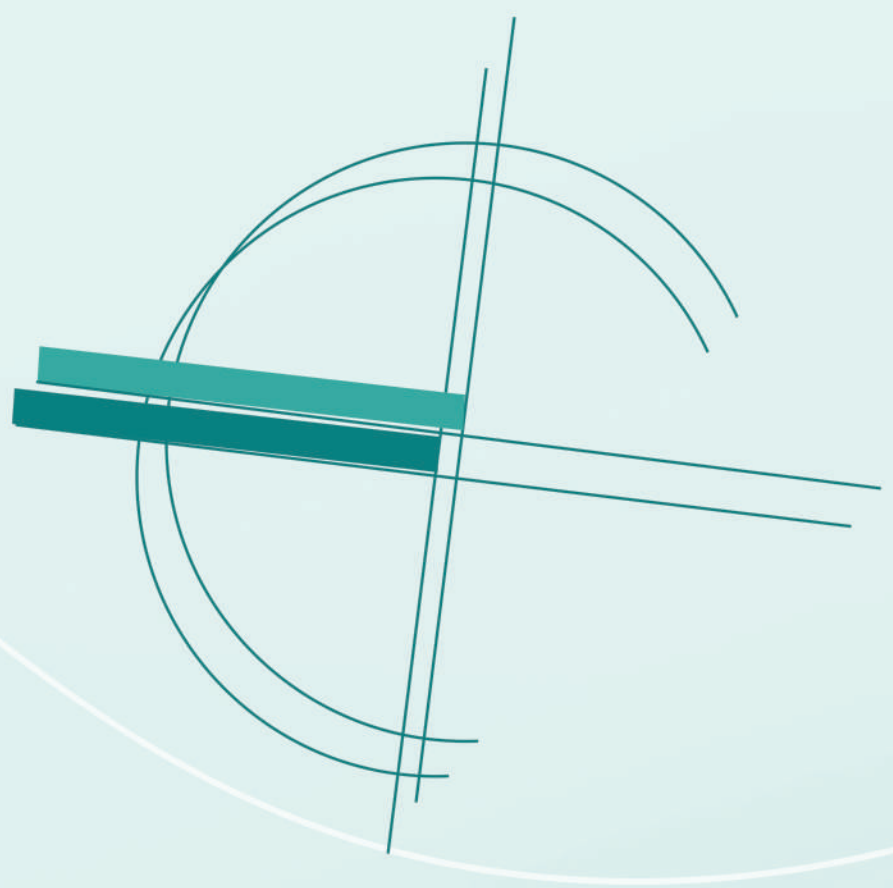


SITUACIONI I NGUSHTE P=1:500

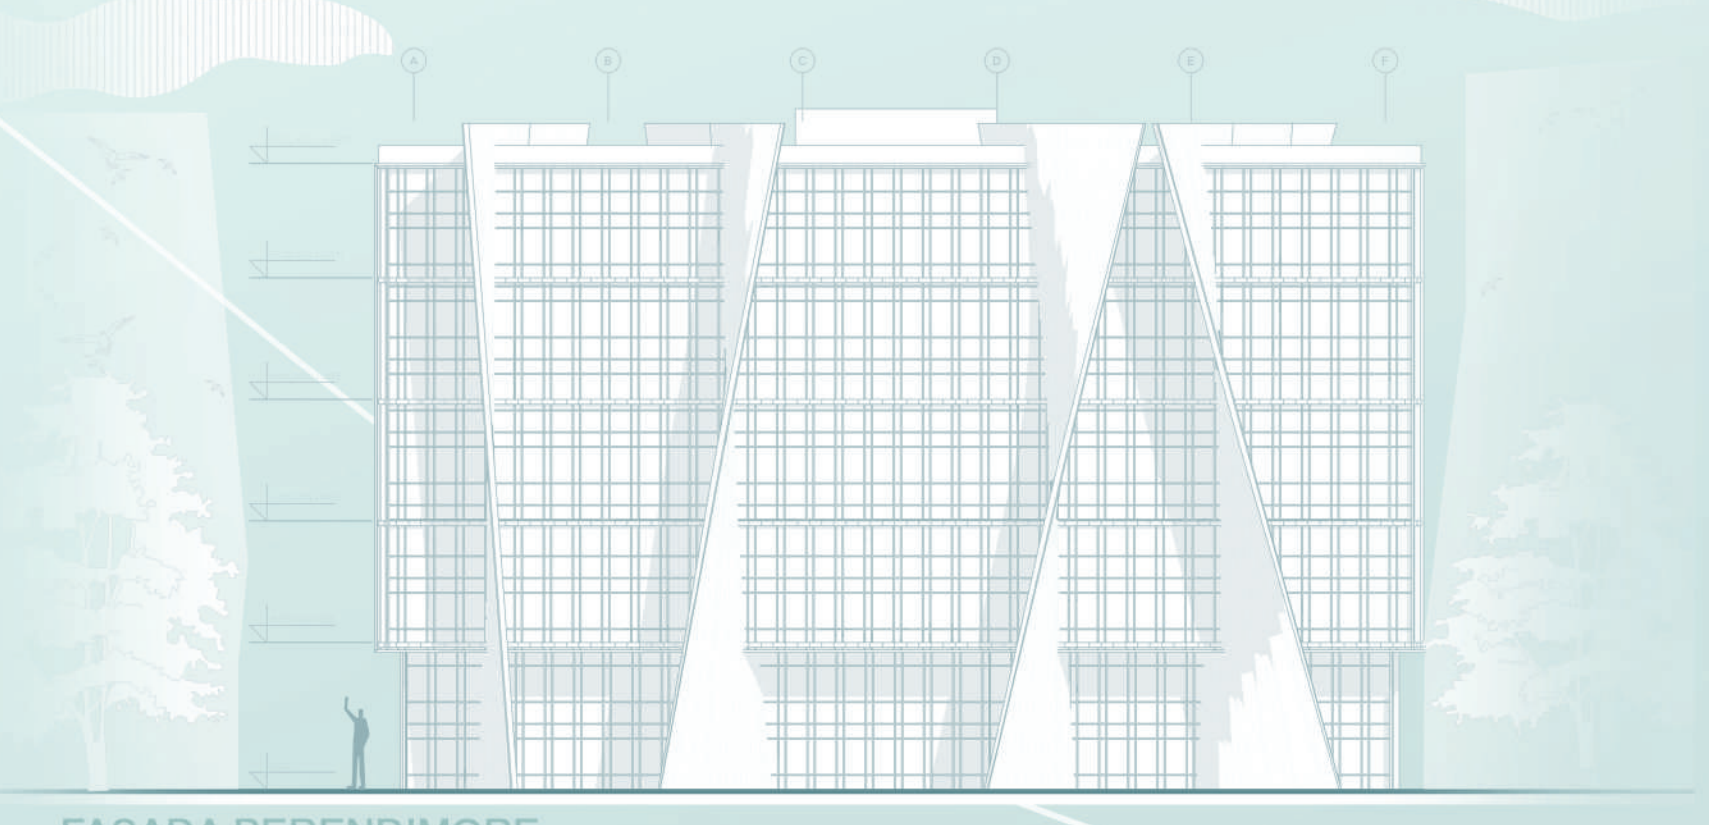


FASADA PERENDIMORE

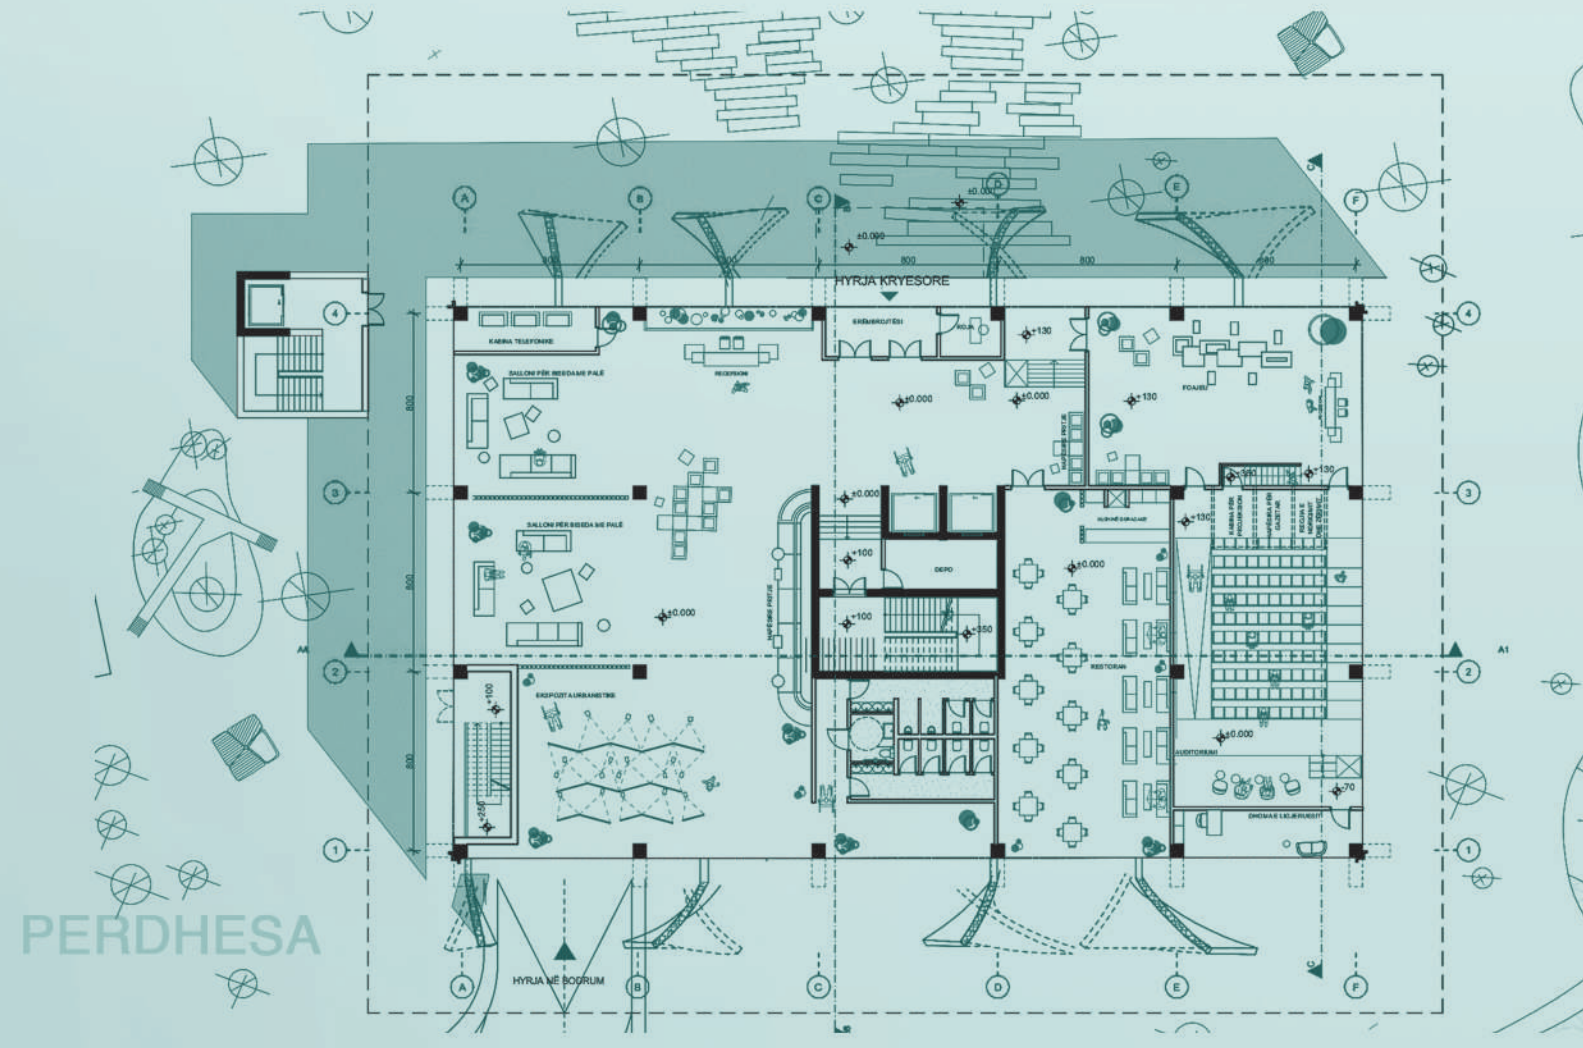


PERDHESA

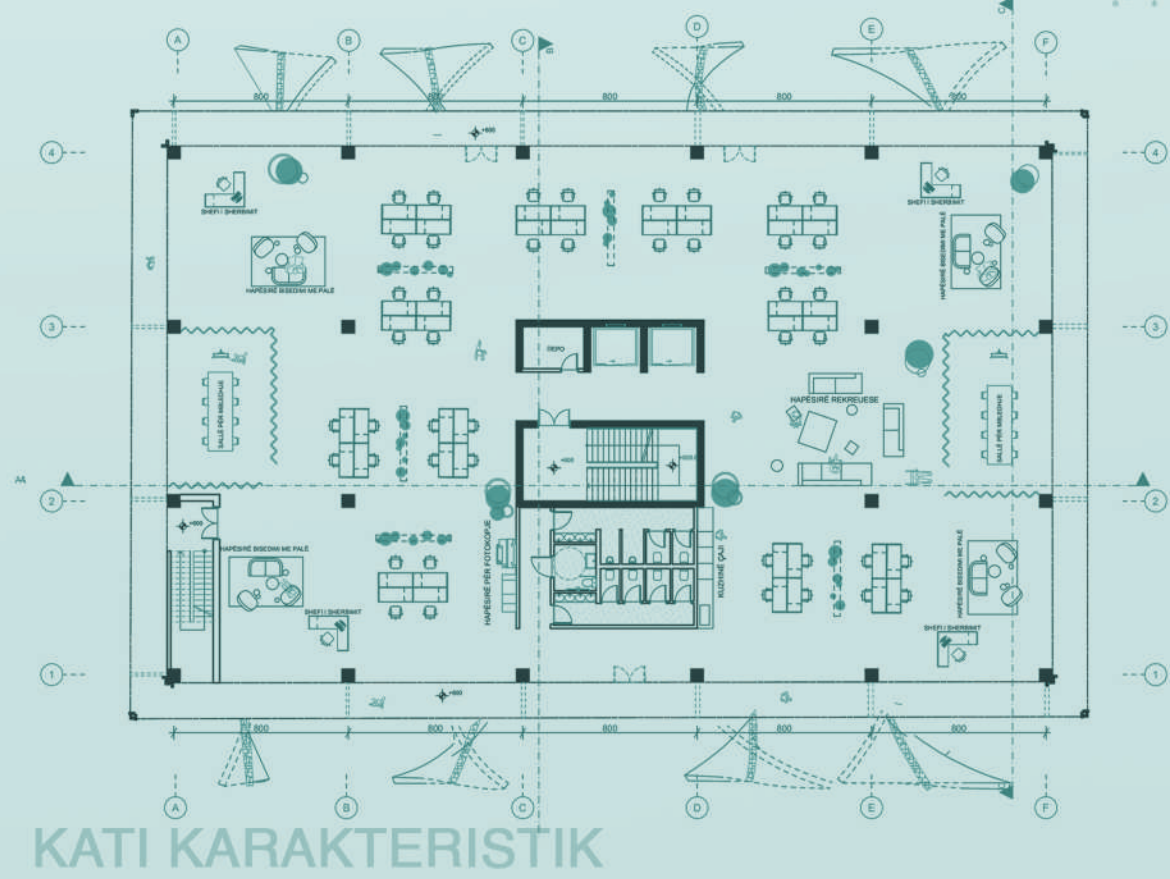


KATI KARAKTERISTIK

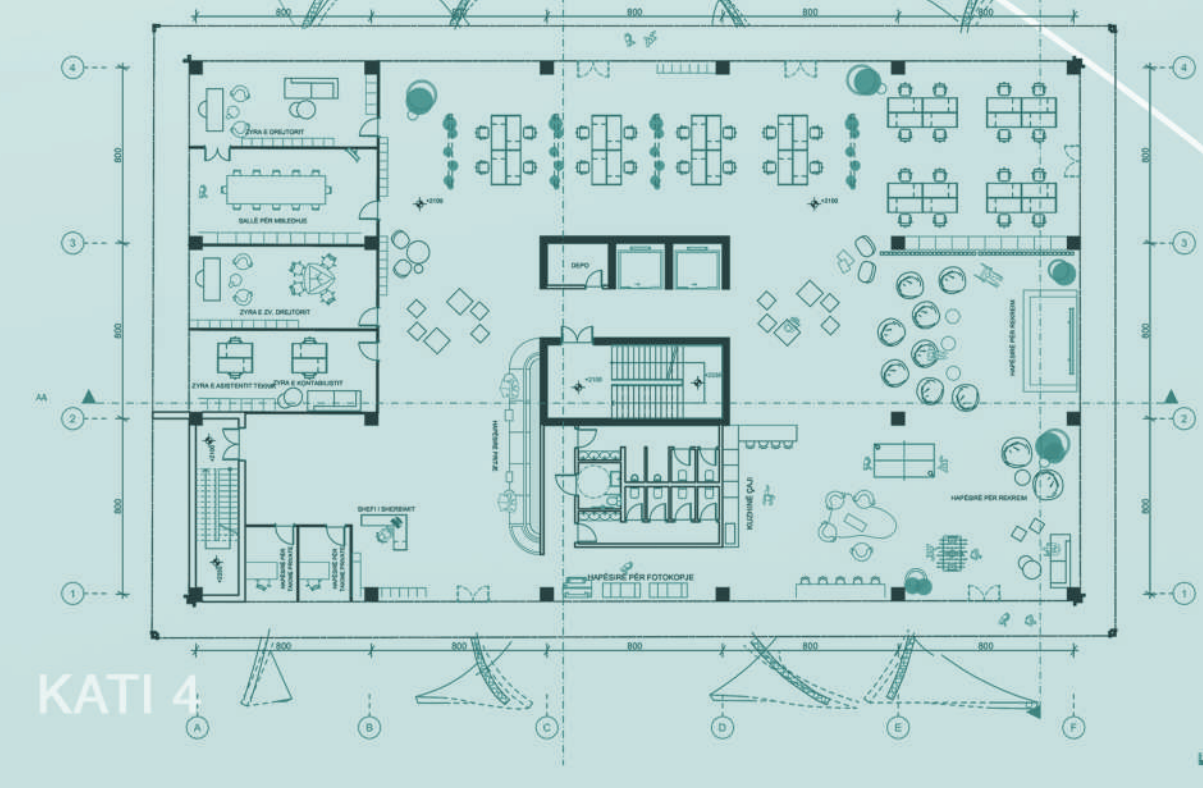

KATI 4

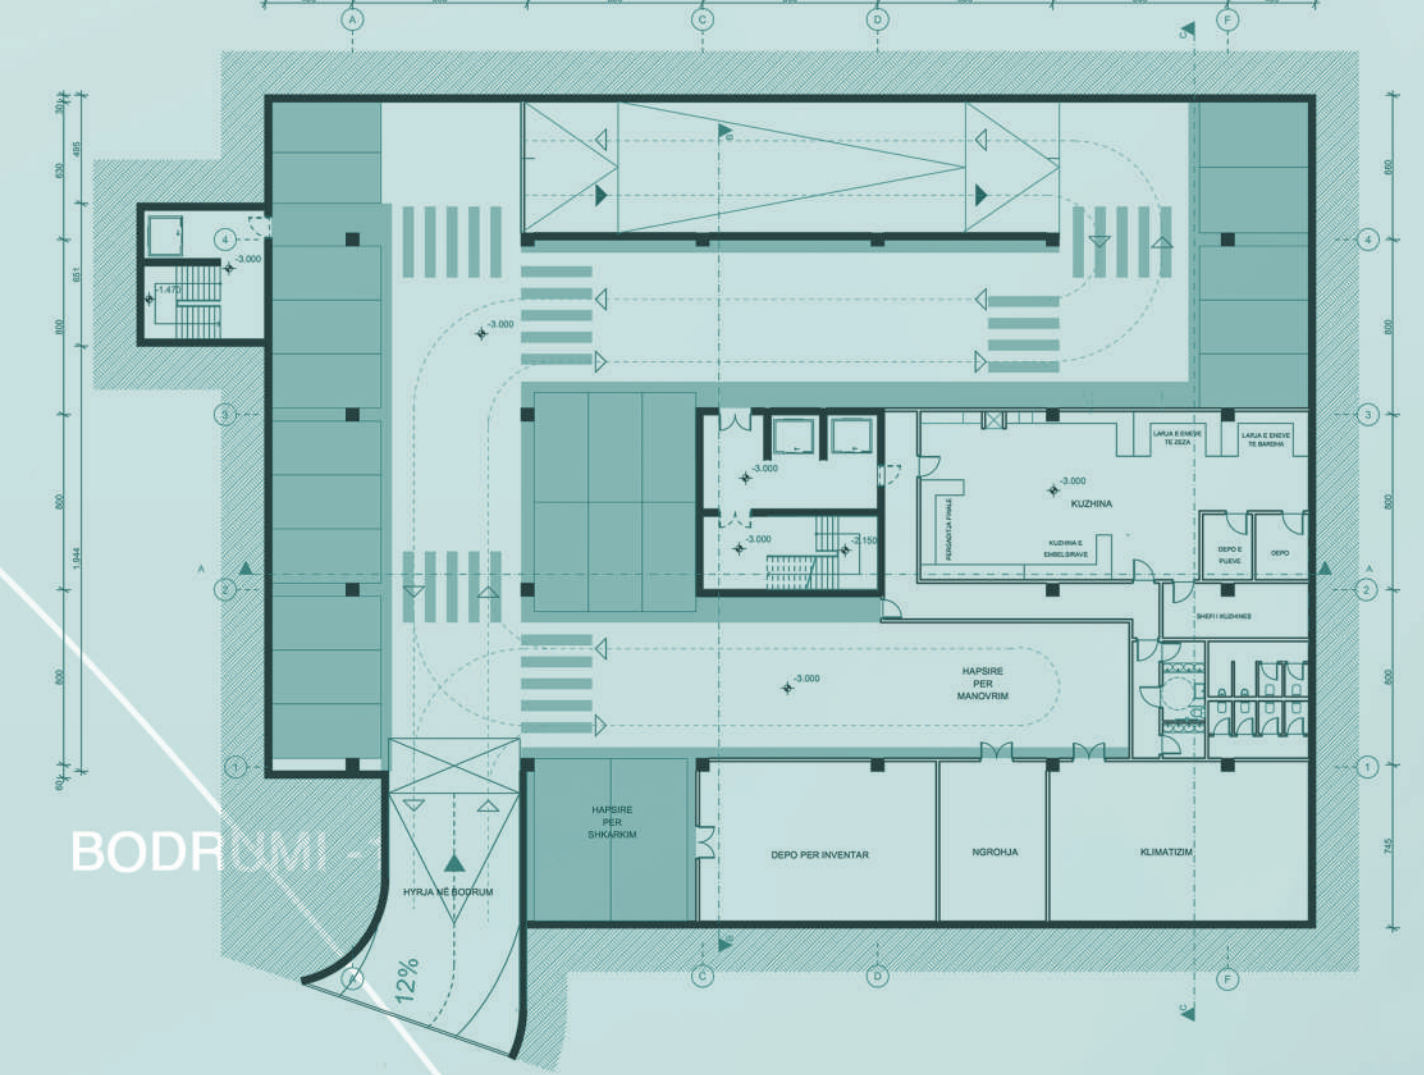

BODRUMI

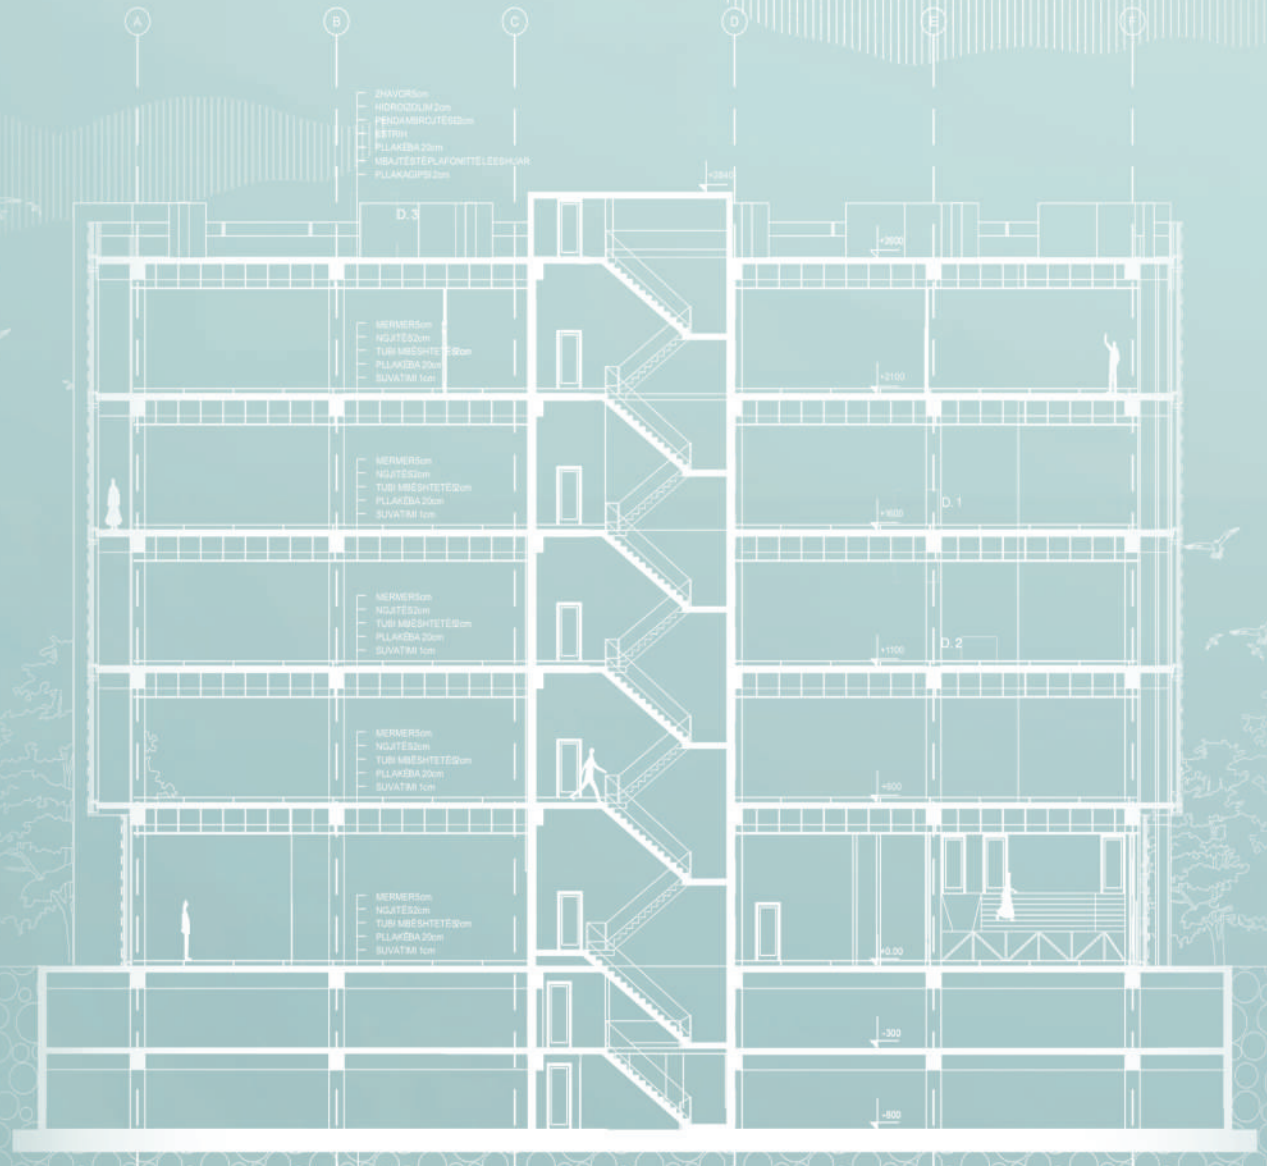

PRERJA A-A



Hapësirat ndërmjet valëve dhe volumit kryesor interpretohen si "hapësira ndërmjet ndërtesave" vende ku ndodh aktiviteti social, pushimi, komunikimi dhe observimi, në frymën e filozofisë së Jan Gehl.



PRERJA B-B



UNIVERSITETI I PRISHTINËS
 "HASAN PRISHTINA"
 FAKULTETI I ARKITEKTURËS

LËNDA:
 PROJEKTIM 6
 OBJEKTET ADMINISTRATIVE DHE AFARISTE

MËSIMËDHËNËSIT E LËNDËS:
 PROF. ASOC. DR. VLORA NAVAKAZI
 ASST. MARIQONA REXHA

STUDENTËT:
 DESHIRA HAJREDINI
 DIJELZA METAJ
 EDONA ZEQIRI
 ERZA HETEMI
 LIZA ISMAJLI