

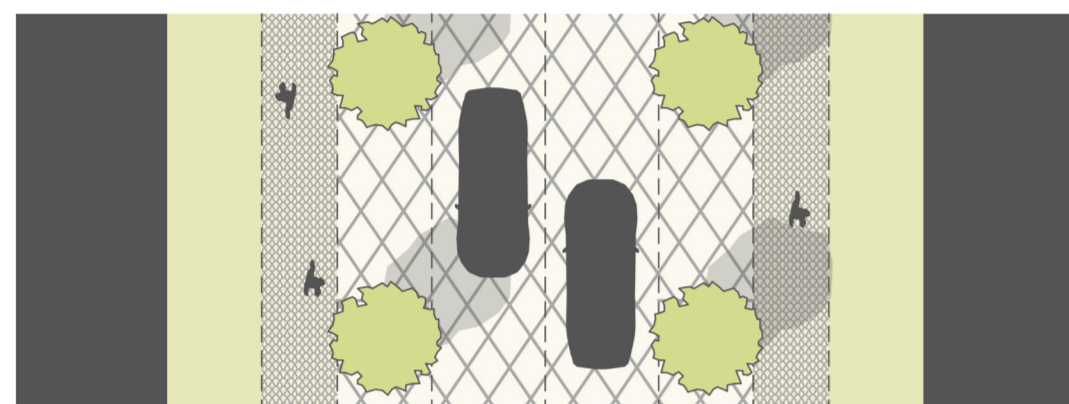
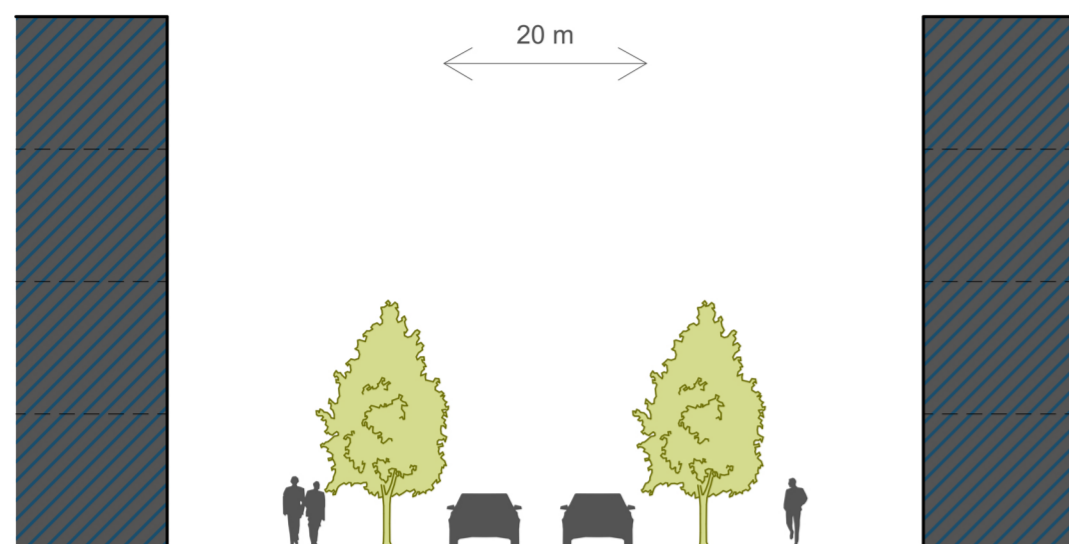


ŘEZ PROFILEM OBYTNÉ ULICE 1:200

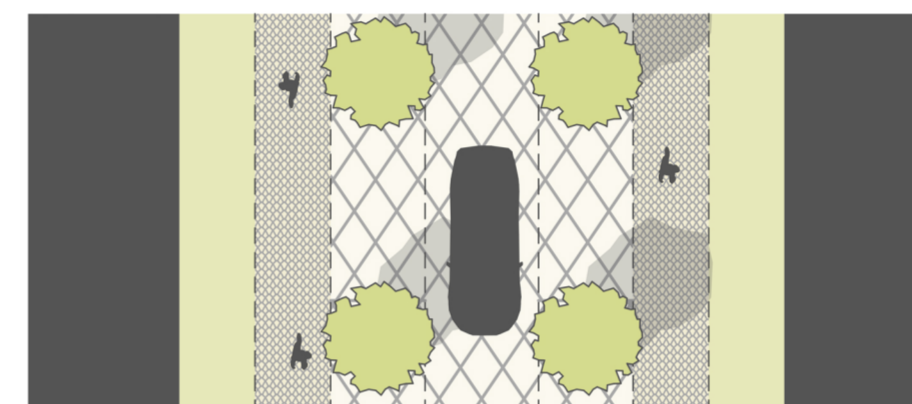


BUDOVY	PŘEDZAHŘÁDKY	CHODNÍK	PARKOVÁNÍ	JÍZDNÍ PRUH	JÍZDNÍ PRUH	PARKOVÁNÍ	CHODNÍK	PŘEDZAHŘÁDKY	BUDOVY
	2,5	2	2,5	3	3	2,5	2	5,5	


ŘEZ PROFILEM OBYTNÉ ULICE 1:200

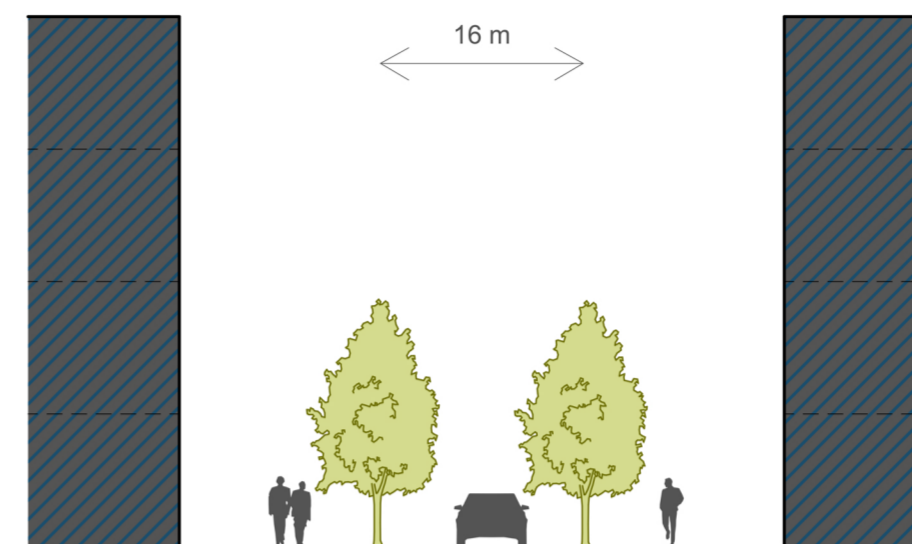

BUDOVY	PŘEDZAHŘÁDKY	CHODNÍK	PARKOVÁNÍ	JÍZDNÍ PRUH	PARKOVÁNÍ	CHODNÍK	PŘEDZAHŘÁDKY	BUDOVY
	2	2	2,5	3	2,5	2	2	


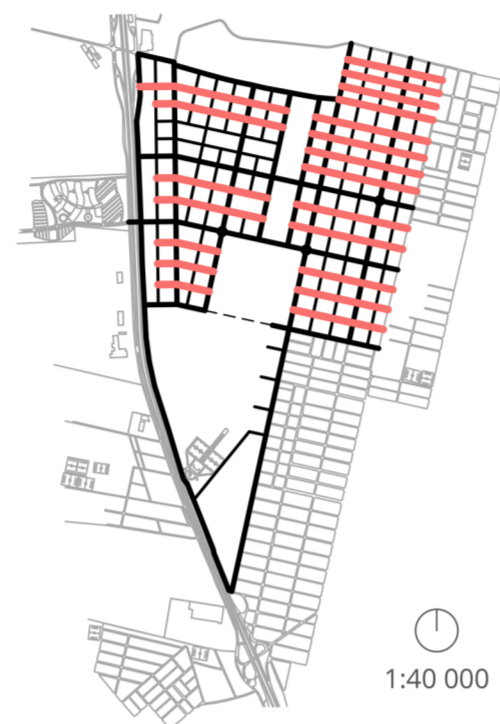


1:40 000

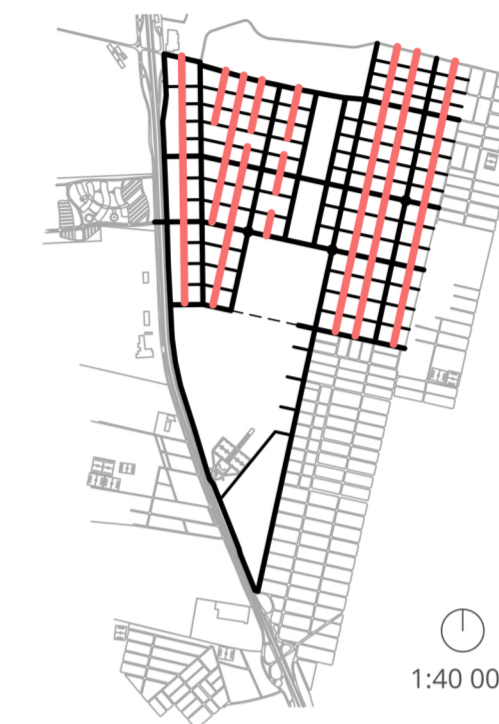

1:40 000

ŘEZ ČÁSTÍ ŘEŠENÉHO ÚZEMÍ 1:400

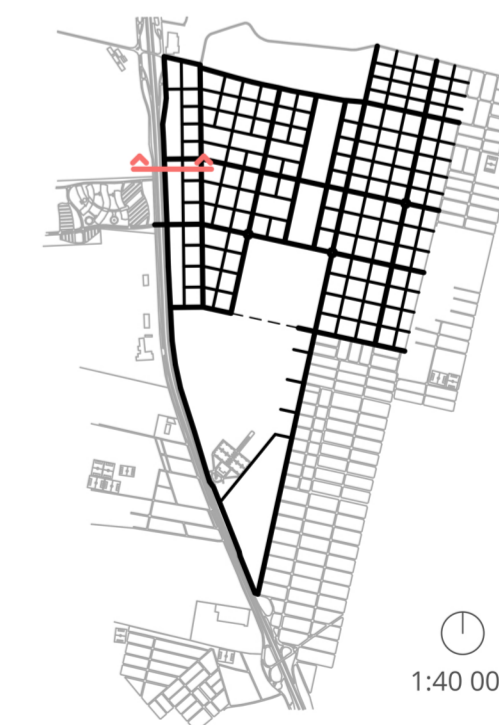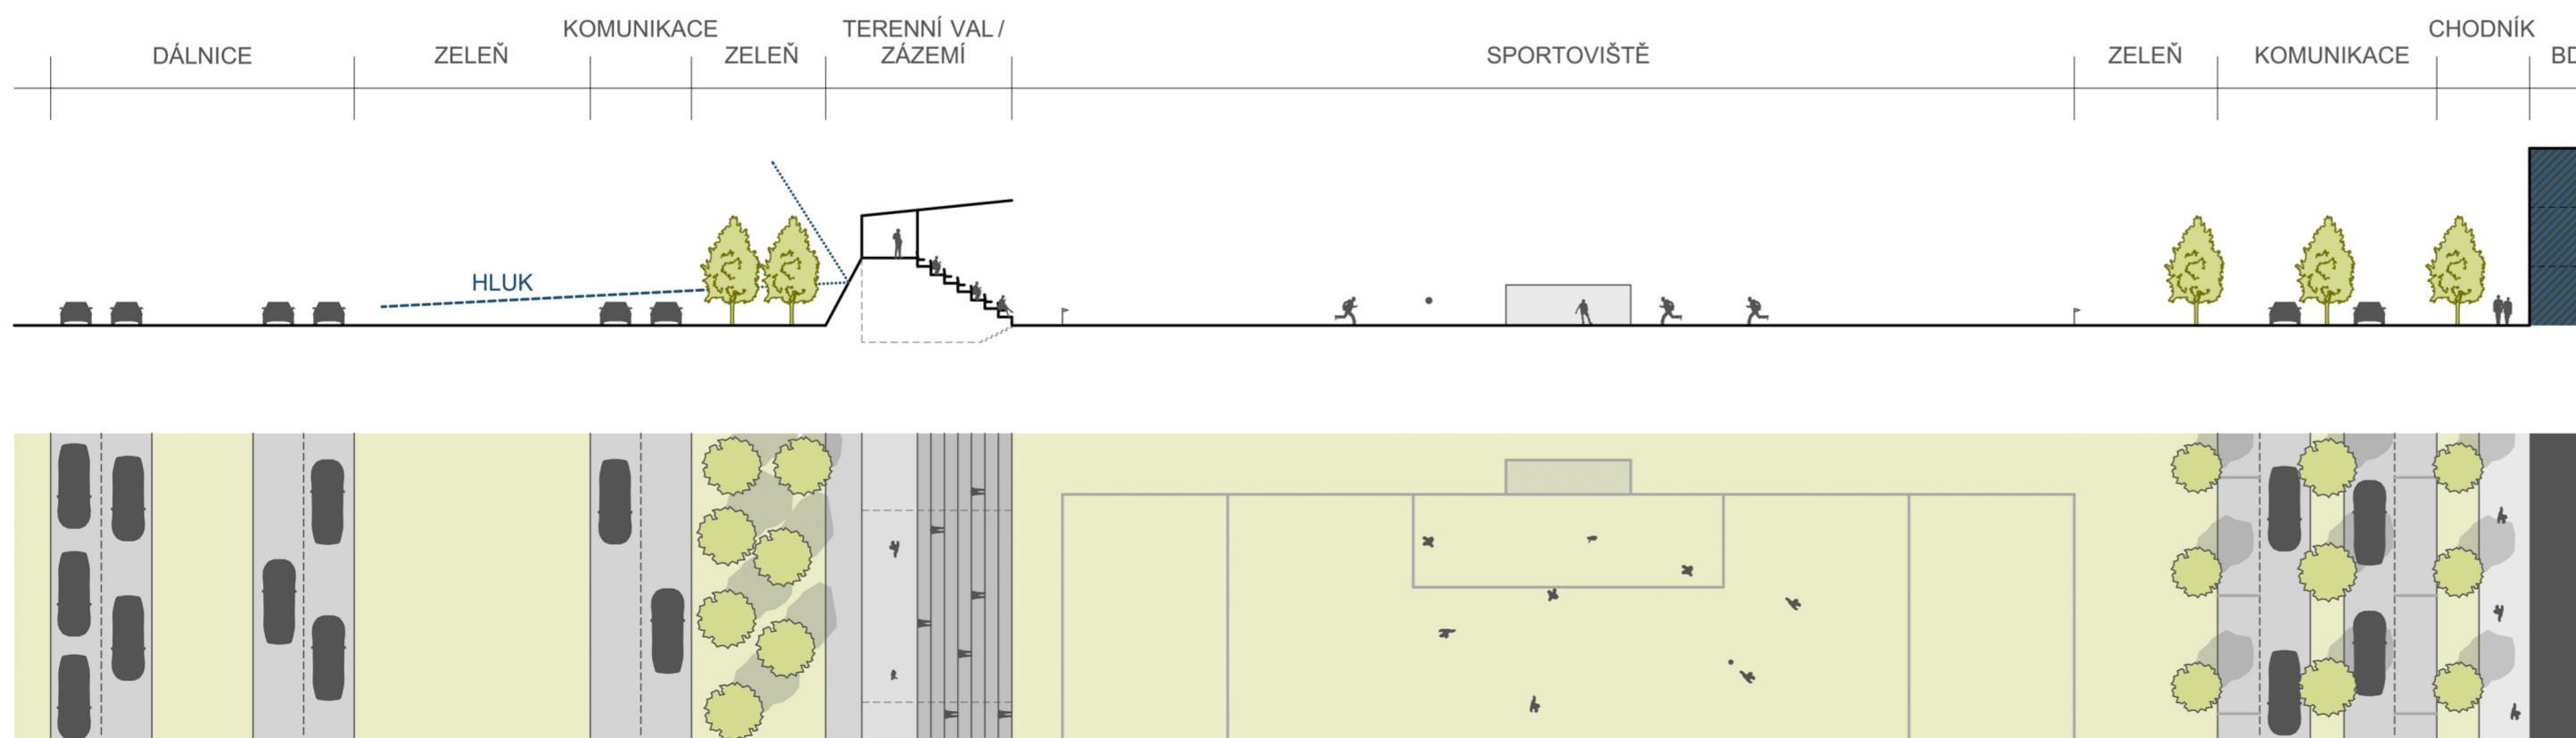

1:40 000

LEGENDA

- /// SLUŽBY V PARTERU
- /// BYDLENÍ

0 1 3 5M 1:200

ULIČNÍ PROFILY