

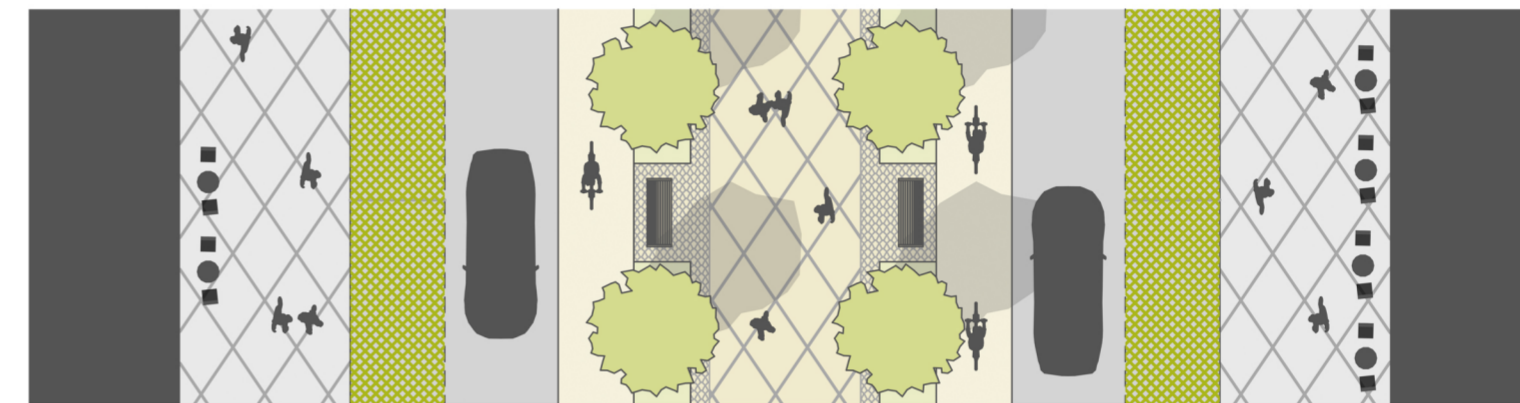
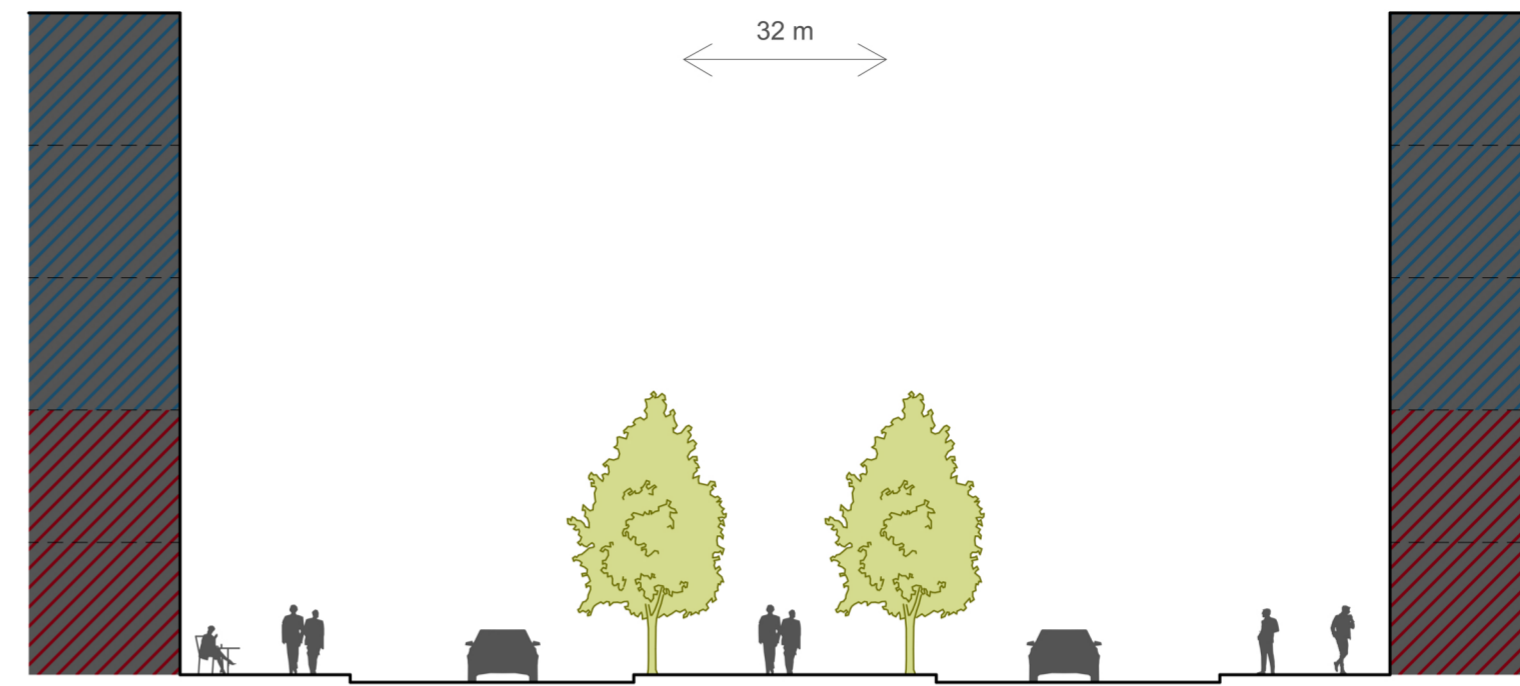
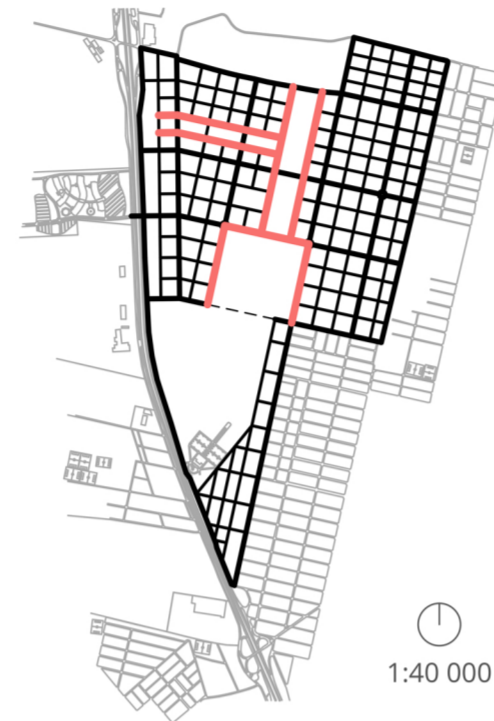
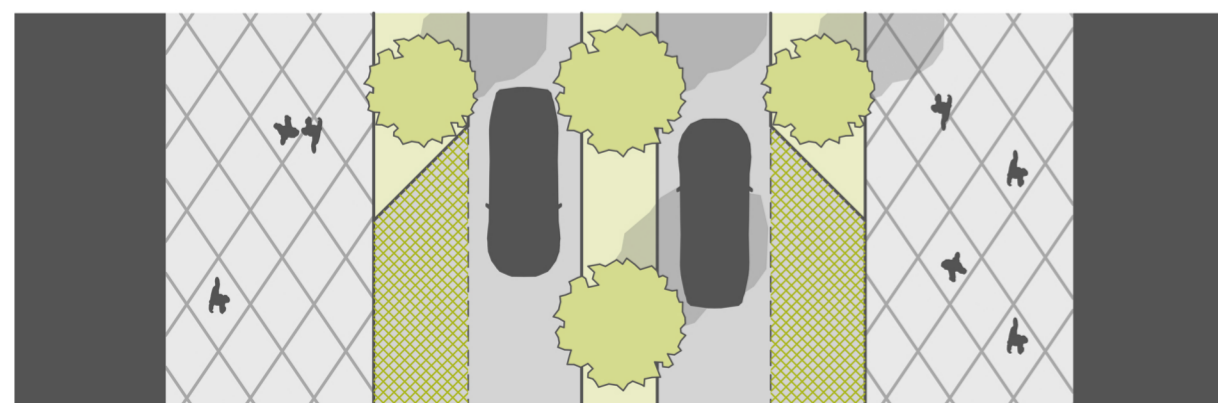





BUDOVOY	CHODNÍK	PARKOVÁNÍ	JÍZDNÍ PRUH	ZELENÝ PÁS	CYKLOSTEZKA	CHODNÍK	PARK
	6,5	2,5	3	3	2	2	

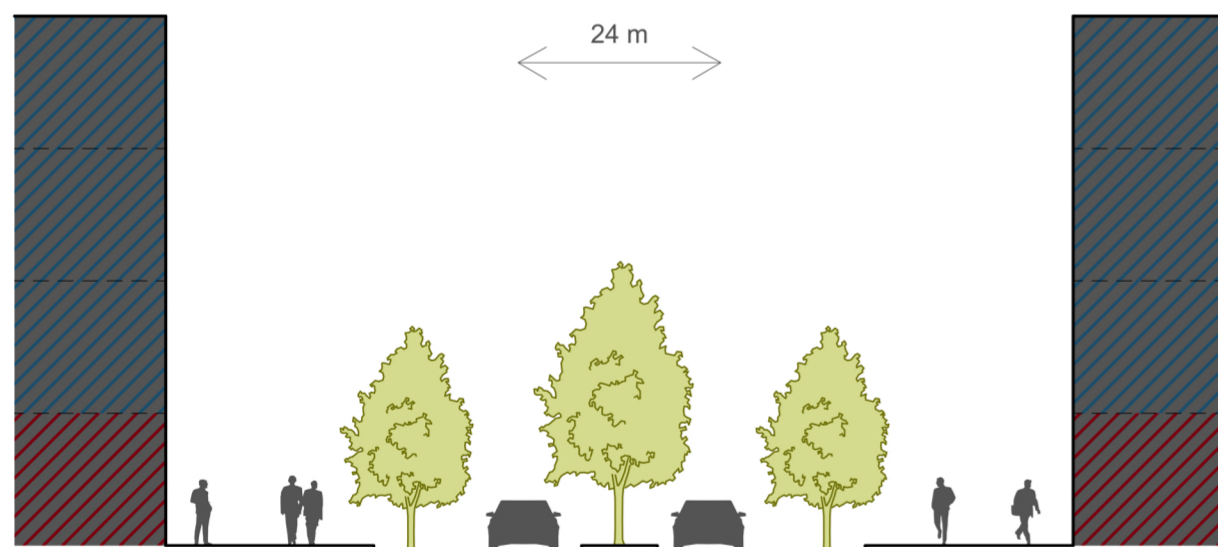


BUDOVOY	CHODNÍK	PARKOVÁNÍ	JÍZDNÍ PRUH	CYKLOSTEZKA	ZELENÝ PÁS	PROMENÁDA	ZELENÝ PÁS	CYKLOSTEZKA	JÍZDNÍ PRUH	PARKOVÁNÍ	CHODNÍK	BUDOVOY
	4,5	2,5	3	2	1,5	5	1,5	2	3	2,5	4,5	

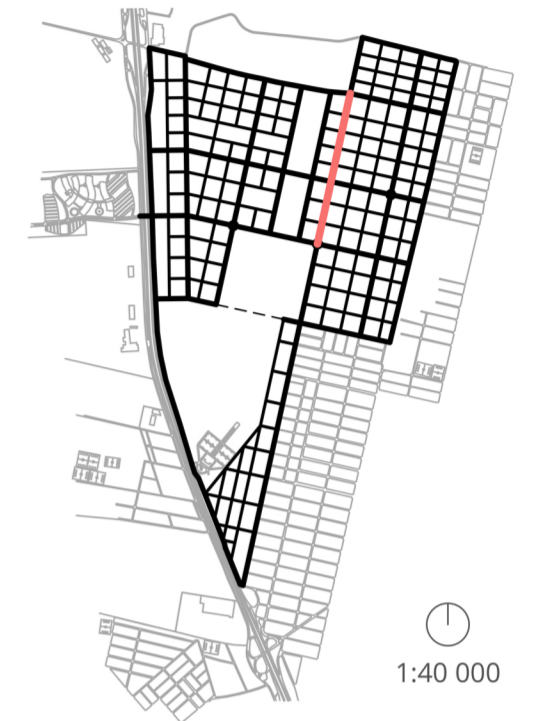

BUDOVOY	CHODNÍK	PARKOVÁNÍ ZELENÝ PÁS	JÍZDNÍ PRUH	ZELENÝ PÁS	JÍZDNÍ PRUH	ZELENÝ PÁS PARKOVÁNÍ	CHODNÍK	BUDOVOY
	5,5	2,5	3	2	3	2,5	5,5	

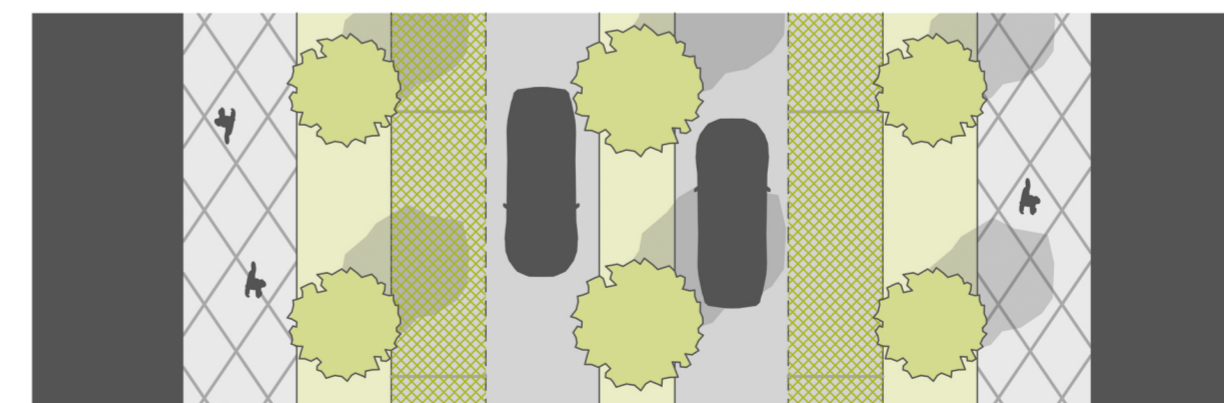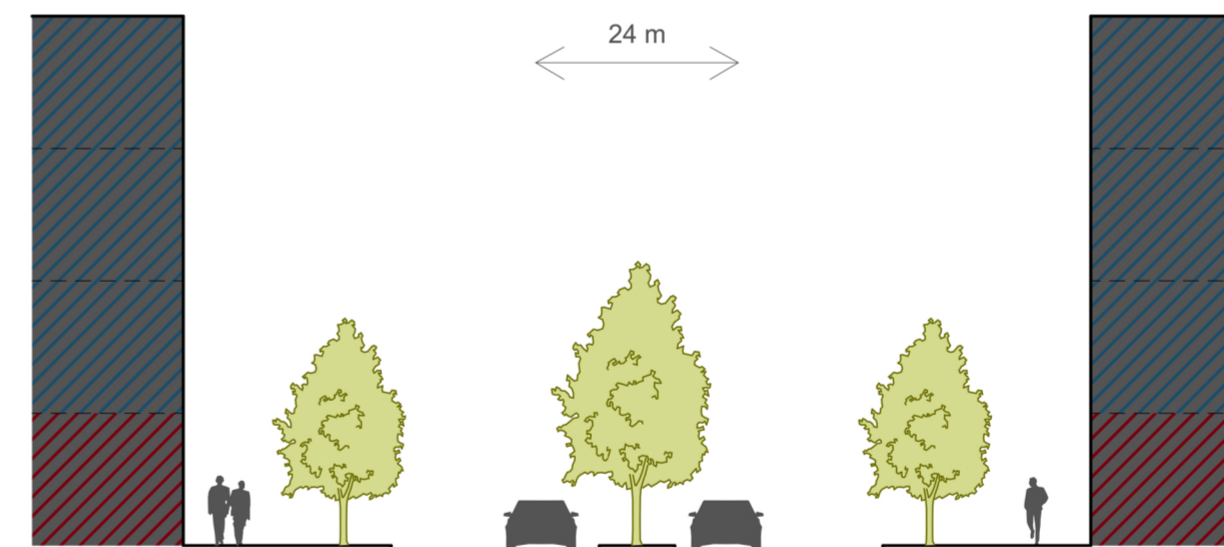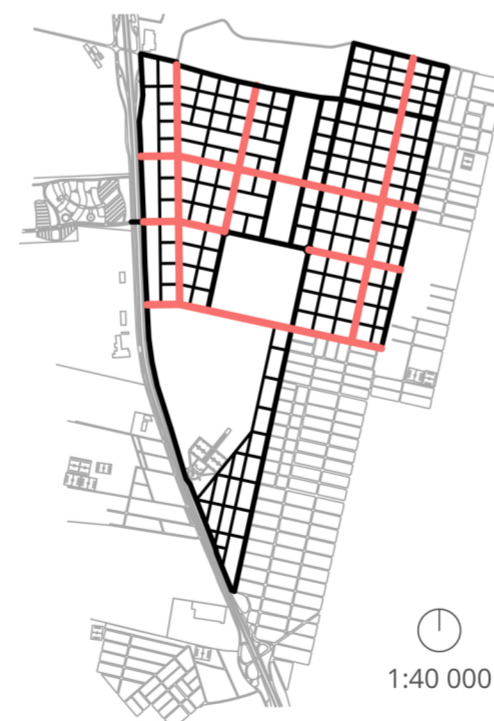

BUDOVOY	CHODNÍK	ZELENÝ PÁS	PARKOVÁNÍ	JÍZDNÍ PRUH	ZELENÝ PÁS	JÍZDNÍ PRUH	PARKOVÁNÍ	ZELENÝ PÁS	CHODNÍK	BUDOVOY
	3	2,5	2,5	3	2	3	2,5	2,5	3	

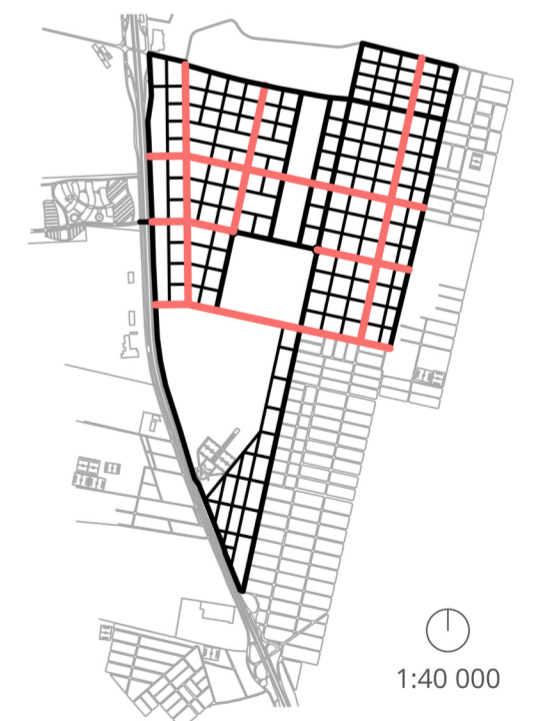

LEGENDA

- SLUŽBY V PARTERU
- BYDLENÍ

0 1 3 5M 1:200

ULIČNÍ PROFILY