



ZASTAVĚNOST

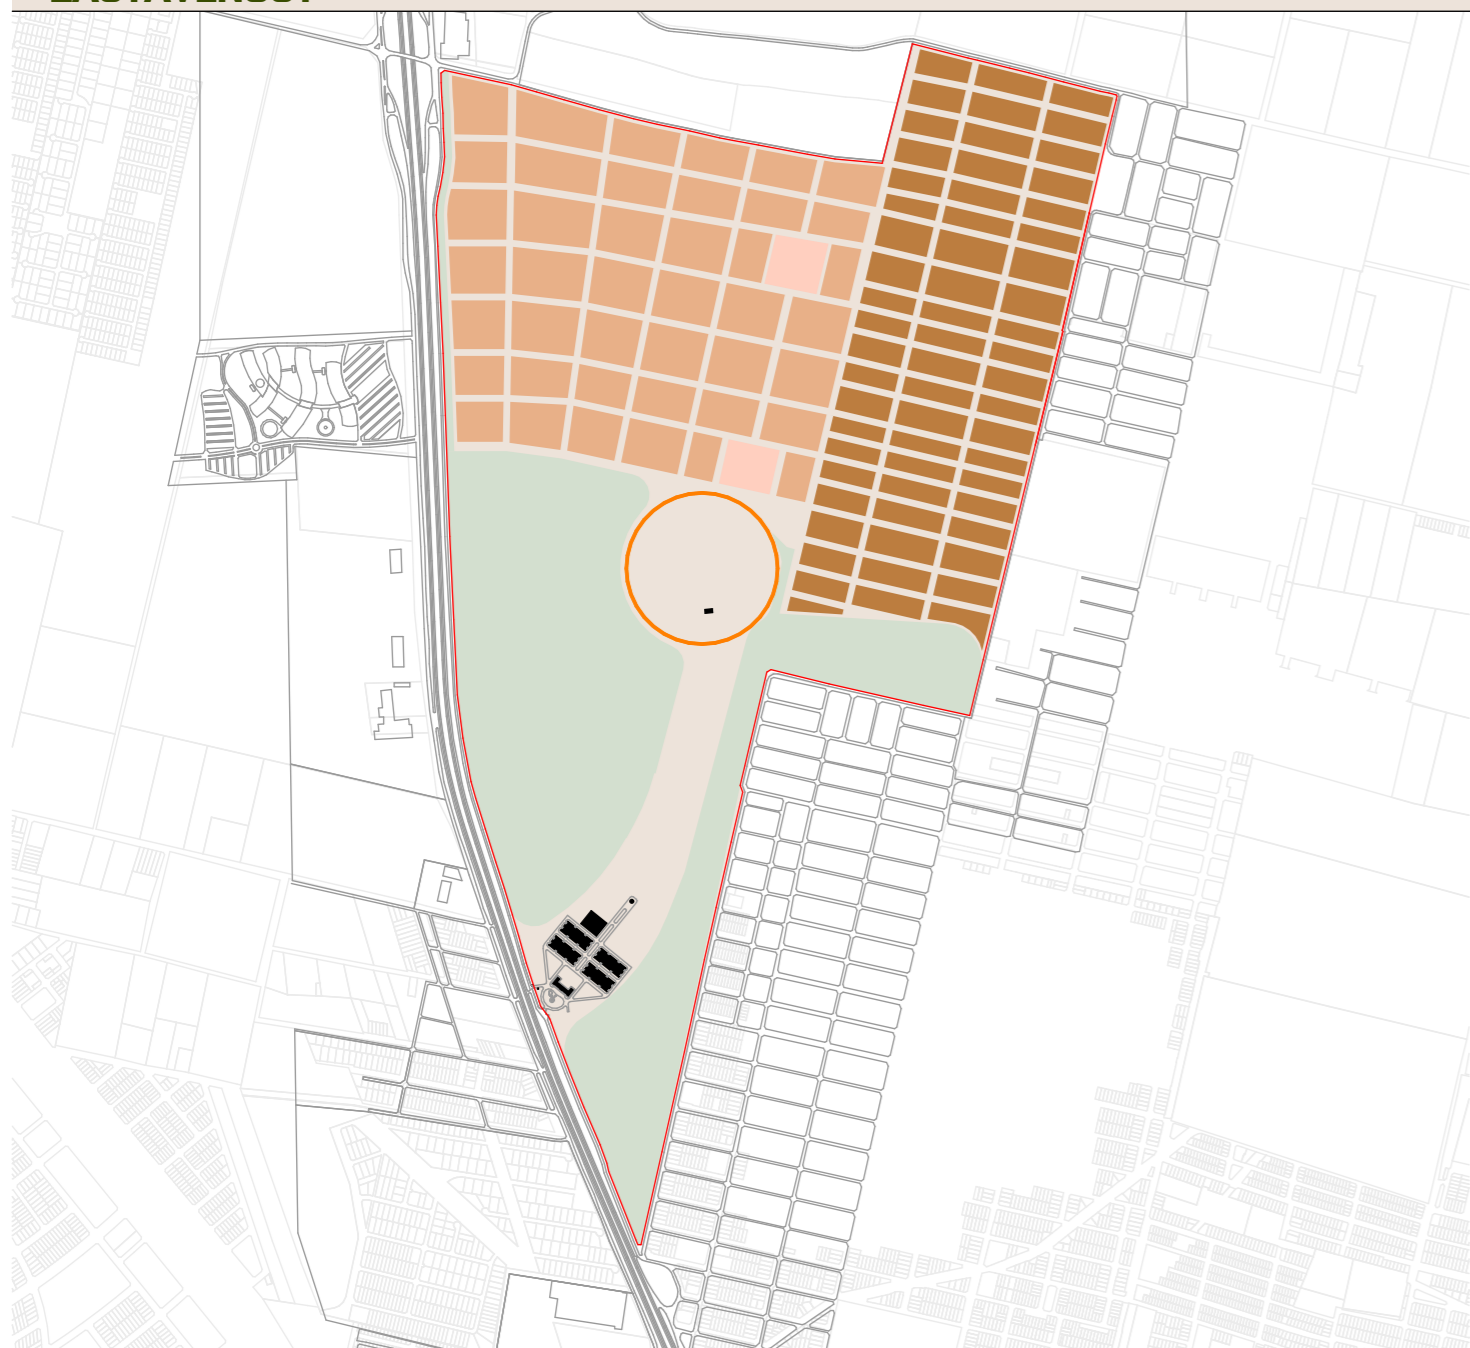

PODLAŽNOST

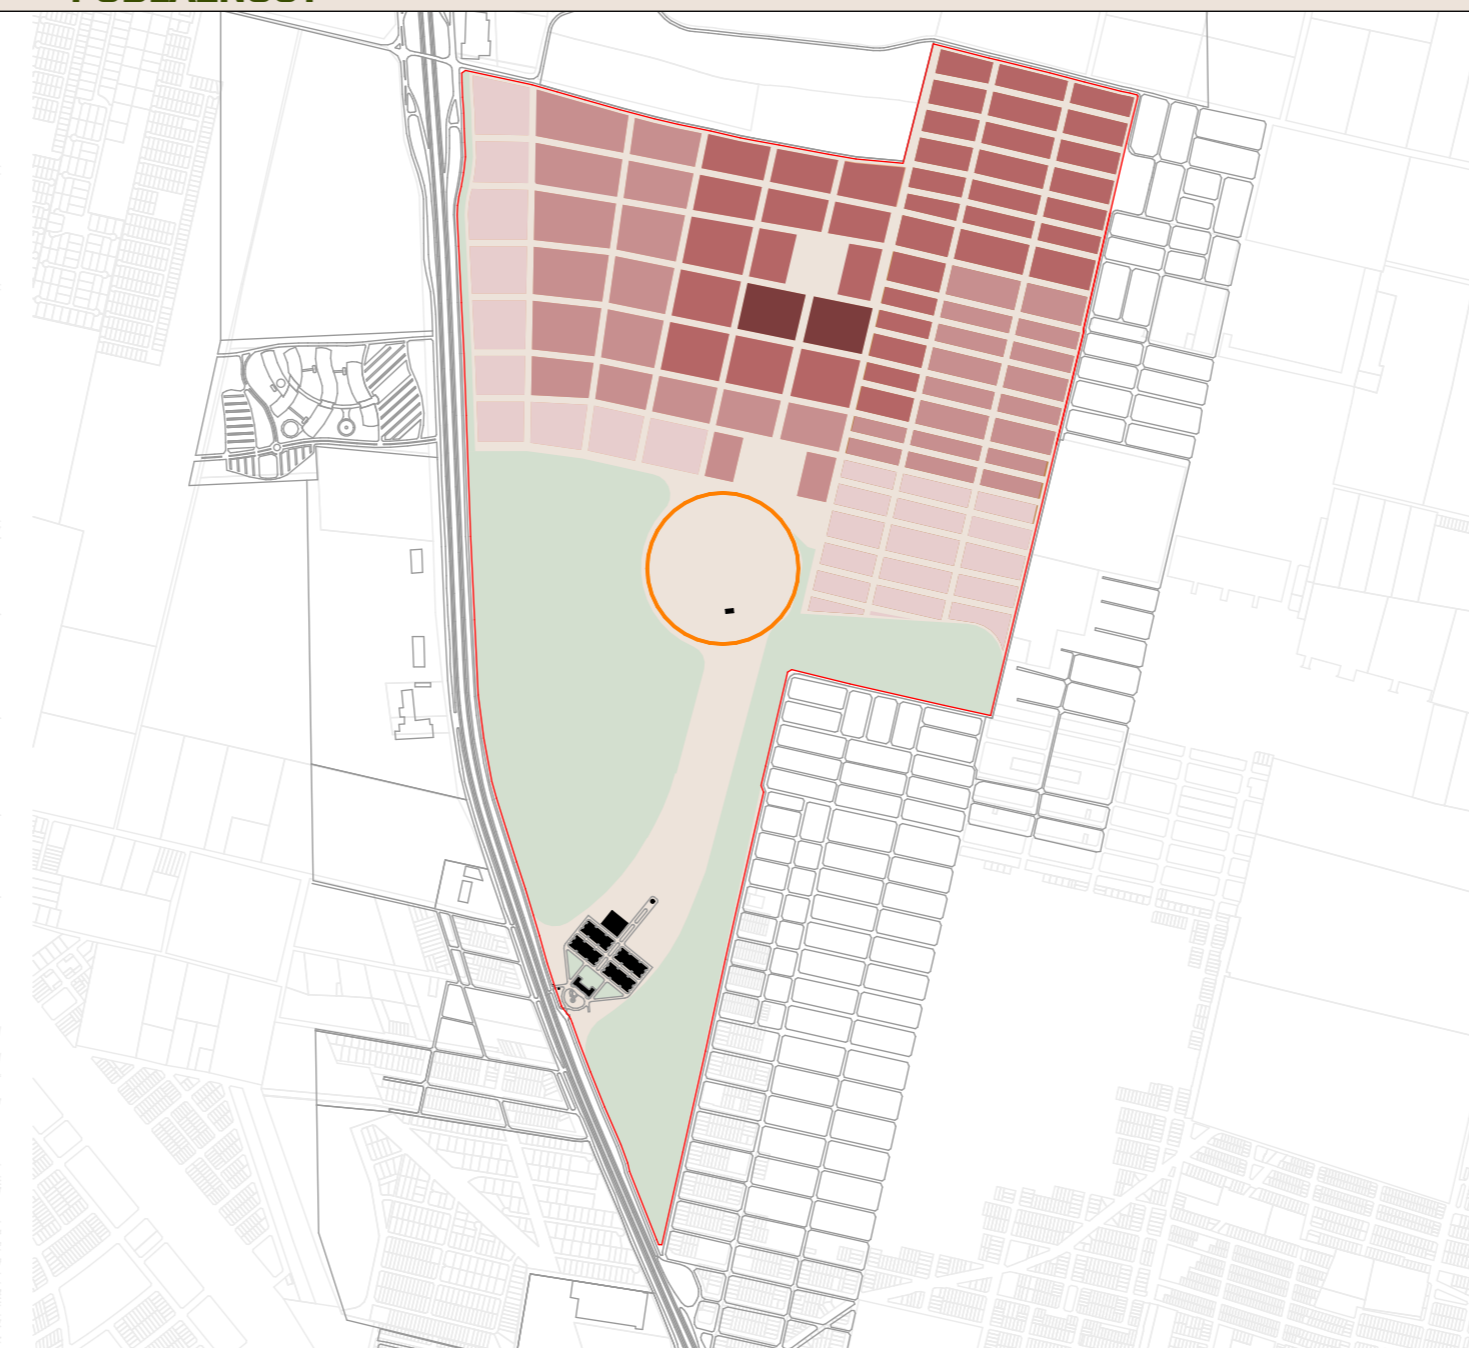


LEGENDA

- HRANICE DOTČENÉHO ÚZEMÍ
 - BYTOVÁ ZÁSTAVBA
 - RODINNÉ ŘADOVÉ DOMY
 - PLOCHY NÁMĚSTÍ
 - ZELENÉ PLOCHY - ARSENAL MEMORY PARK
 - 1-2 PODLAŽÍ
 - 2-3 PODLAŽÍ
 - 3-4 PODLAŽÍ
 - 6-10 PODLAŽÍ
 - PLOCHY PARKOVÁNÍ
 - HLAVNÍ DOPRAVNÍ OSY
 - MĚSTSKÁ TŘÍDA
 - OBYTNÉ ULICE
 - STÁVAJÍCÍ OBSLUŽNÉ KOMUNIKACE
 - LINKA A - SKRZ ÚZEMÍ VEDOUĆÍ DÁLE DO MĚSTA
 - LINKA B - OKRUŽNÍ UVNITŘ ÚZEMÍ
 - OCHRANNÉ PÁSMO MASOVÉHO HROBU
- } CELKOVÁ ZASTAVĚNÁ PLOCHA 180,5 ha
- } CELKEM 89,6 ha
- } CELKEM 39,6 ha
- } CELKEM 57,9 ha
- } CELKEM 62,7 ha
- } CELKEM 4,2 ha
- } ZHRUBA 120 TISÍC NOVÝCH OBYVATEL


DOPRAVNÍ SCHÉMA



LINKY MHD

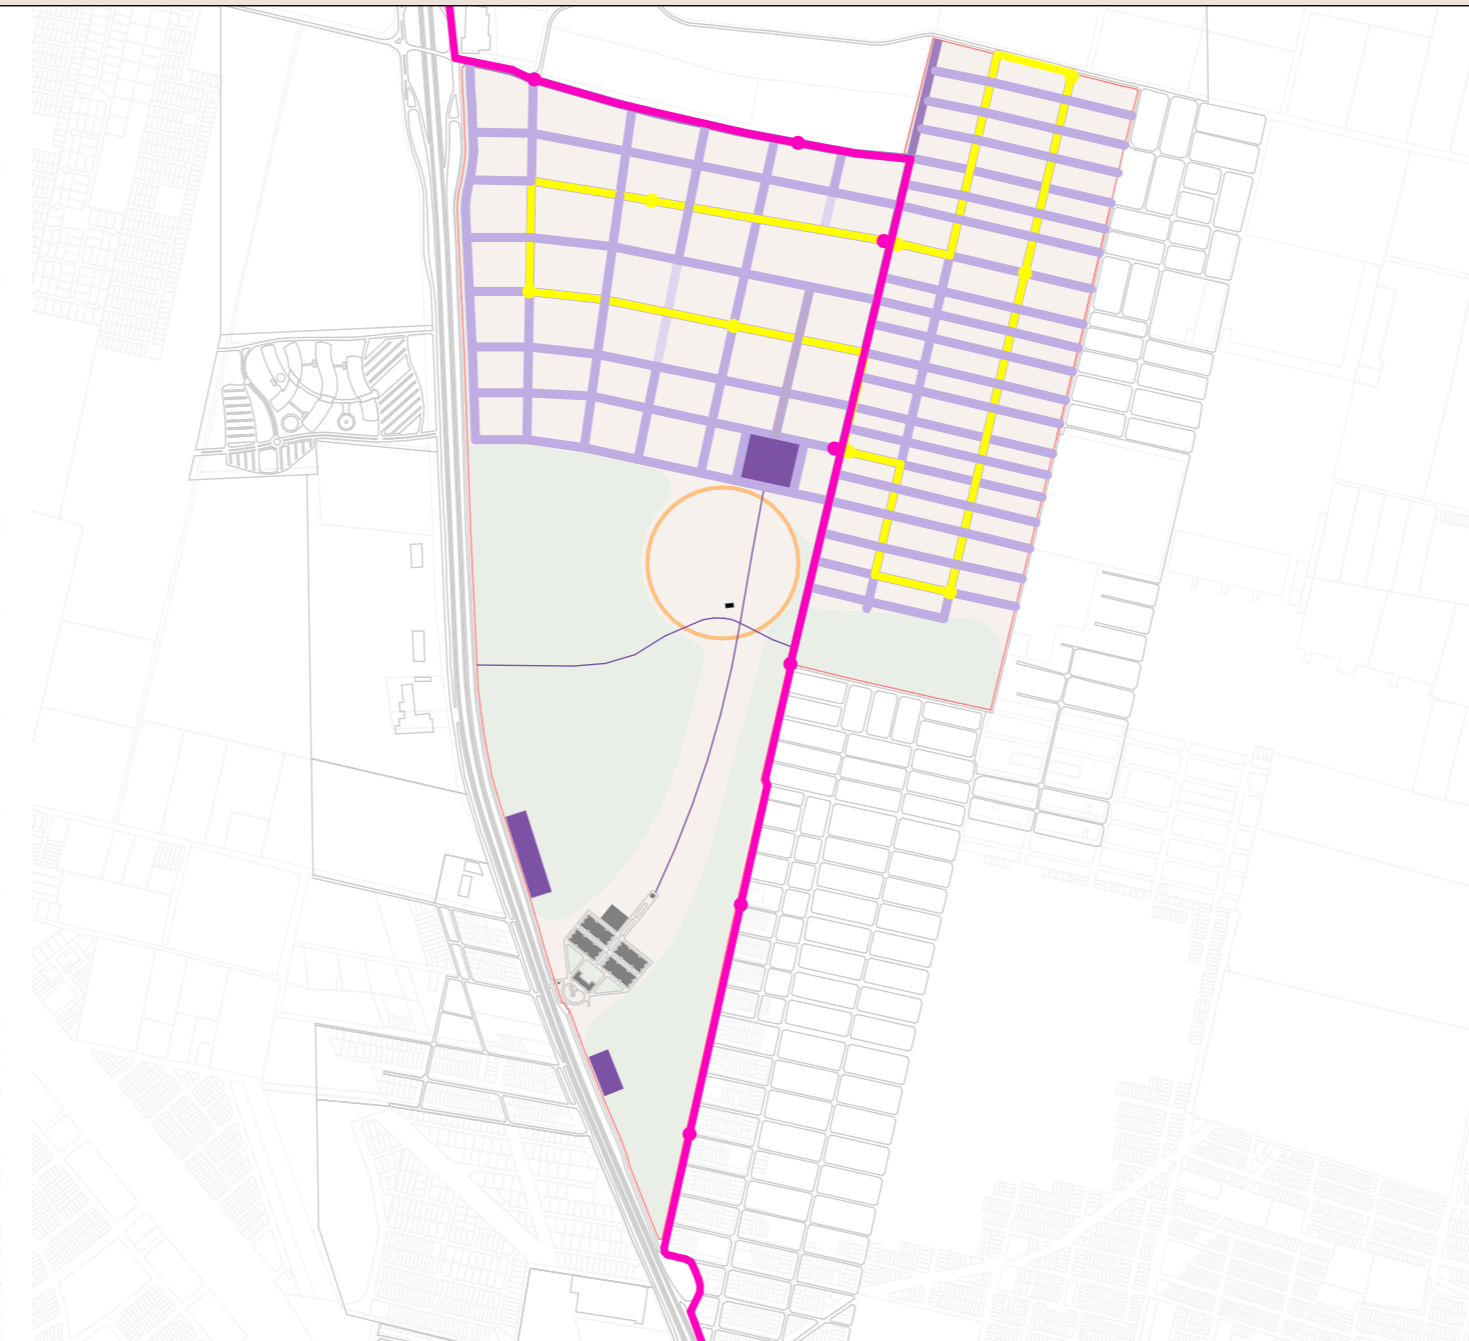

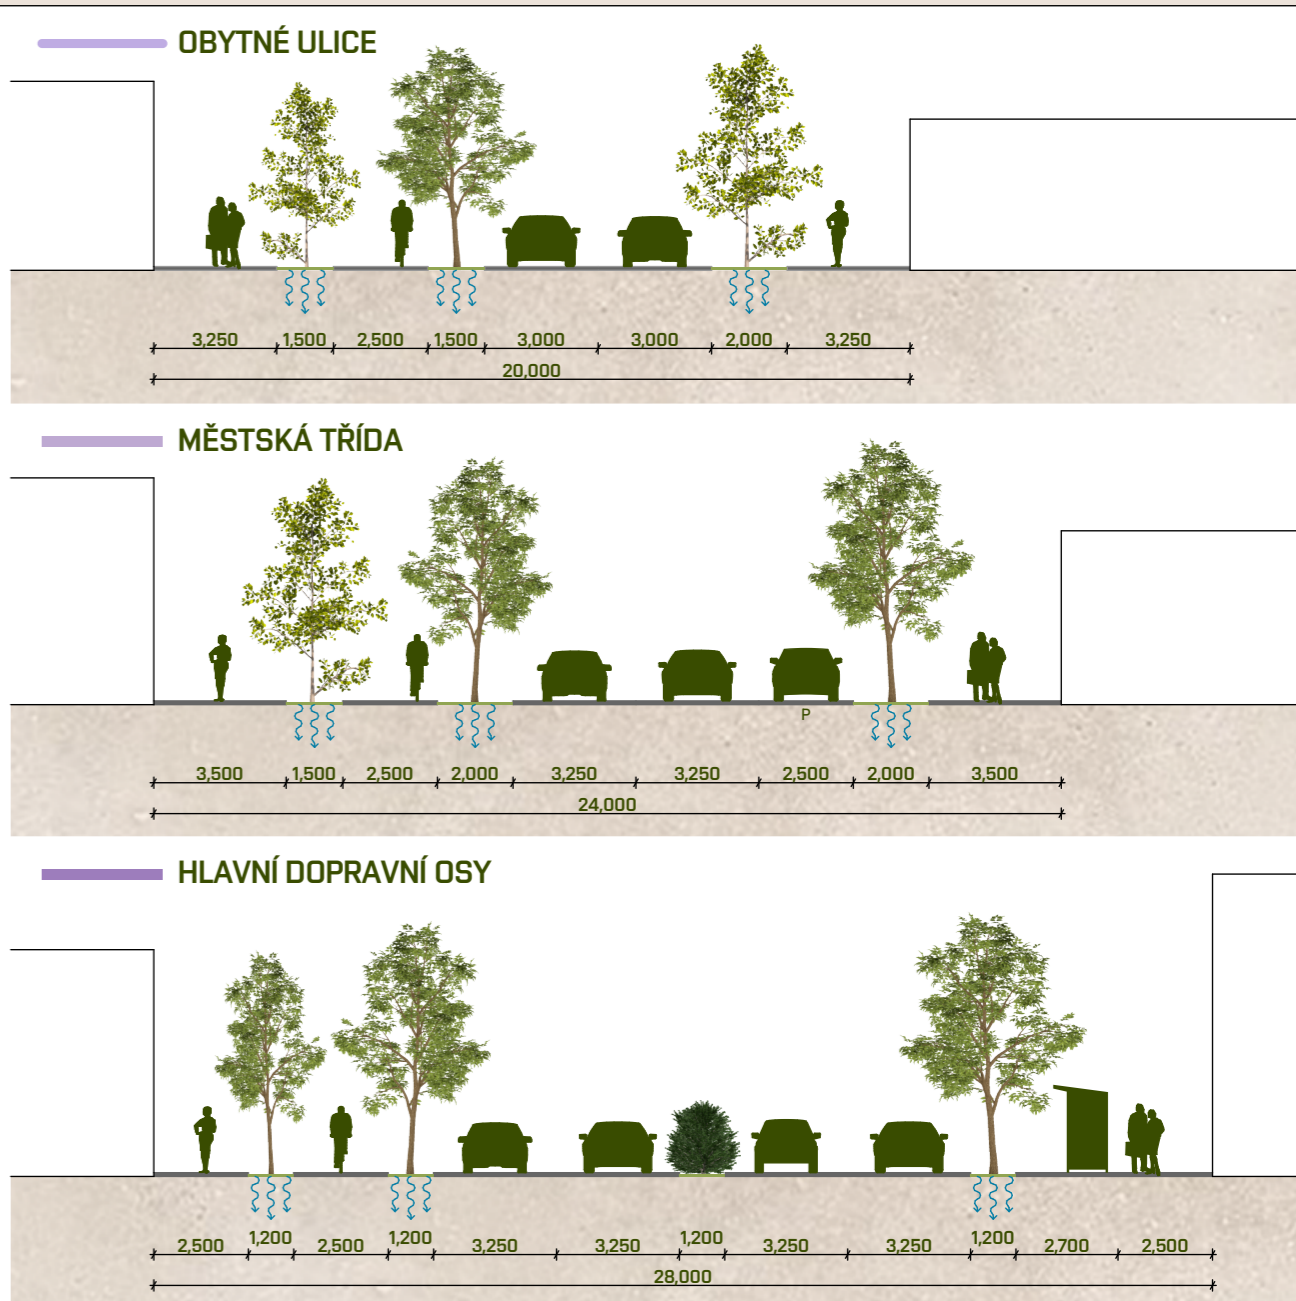


 


















ULIČNÍ PROFILY





LEGENDA

	HRANICE DOTČENÉHO ÚZEMÍ	
	HRANICE DOTČENÉHO ÚZEMÍ	
	BYTOVÁ ZÁSTAVBA	
	RODINNÉ ŘADOVÉ DOMY	
	PLOCHY NÁMĚSTÍ	
	ZELENÉ PLOCHY - ARSENAL MEMORY PARK	
	OBCHOD A SLUŽBY	
	ADMINISTRATIVA	
	VZDĚLÁVÁNÍ	
	SPRÁVA (ÚŘADY, IZS)	
	PLOCHY PARKOVÁNÍ	
	HLAVNÍ DOPRAVNÍ OSY	
	MĚSTSKÁ TŘÍDA	
	OBYTNÉ ULICE	
	STÁVAJÍCÍ OBSLUŽNÉ KOMUNIKACE	
	PĚŠÍ TRASY	
	1 MASOVÝ HROB - PIETNÍ MÍSTO	} OSA PAMĚTI
	2 NÁMĚSTÍ PAMĚTI - INTERPRETAČNÍ CENTRUM	
	3 KOSTEL	
	4 AMFITEÁTR	
	5 VZDĚLÁVACÍ PROSTORY	
	6 SPORTOVIŠTĚ	

OSA PAMĚTI

Osa paměti představuje hlavní urbanistický a symbolický motiv návrhu Arsenal Memory Park. Propojuje klíčová místa celého území – pietní prostor masového hrobu, objekt Memory center na Náměstí paměti a navazující městskou strukturu směrem ke kostelu. Tato cesta symbolicky vyjadřuje přechod od traumatu minulosti přes vzpomínku a reflexi až k postupnému smíření a uzdravení. Osa není vnímána pouze jako komunikační trasa, ale především jako prostorový a emocionální zážitek.