


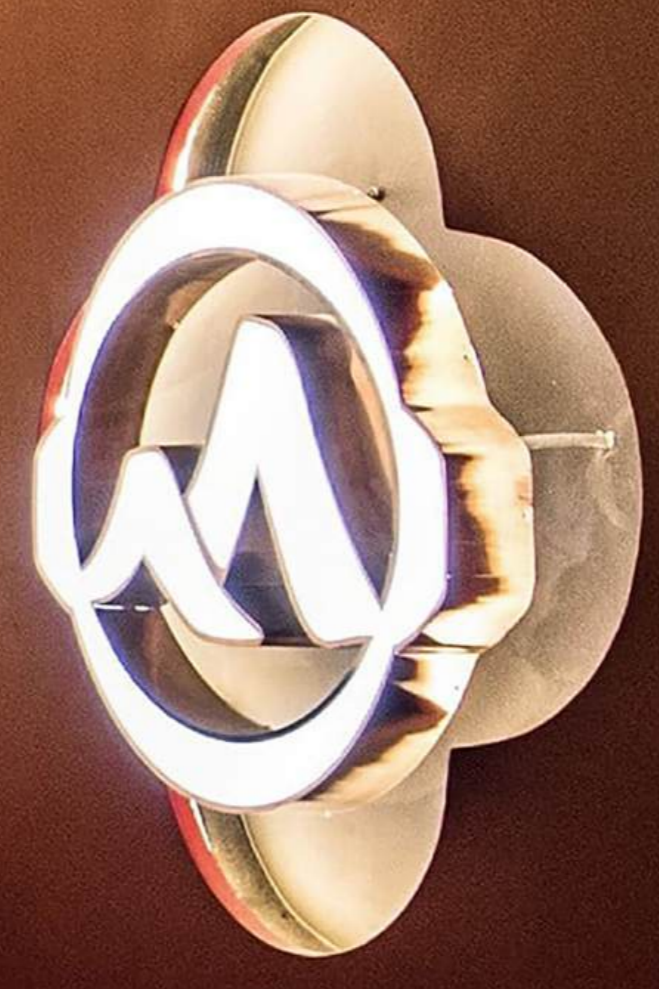

Mt. ShooTao
Hot Pot
四/川/火/锅

蜀道山







厨神有内

TSINGTAO
TSINGTAO
Heineken
TSINGTAO
TSINGTAO
Corona Extra
Heineken











设计单位:

电话号码:

项目名称:

蜀道山火锅店施工图

图名:

平面布置图

△		
△		
△		
△		
△		
△		
△		

修改记录 Rev. No.	描述 Description	日期 Date

- 备注: Notes:
1. 本设计图版权归本公司所有, 未经本公司书面同意, 不得复印。
 2. 本图应与说明、工地状况、建筑结构设计图及有关图则协调使用, 发现任何差异请立即通知设计者。
 3. 切勿量度图则, 应以图中所注尺寸为准, 最终尺寸需在现场校对准确。
 4. 除特别注明外, 图中所有尺寸均为毫米单位。
 5. 未签出图专用章, 图则无效。

设计: Designed By

制图: Drawn By

审核: Approved By


校对: Checked By

设计阶段: Issued For

比例: Scale 1:80

出图日期: 2024-12
Figure out date

图纸编号: PL-04

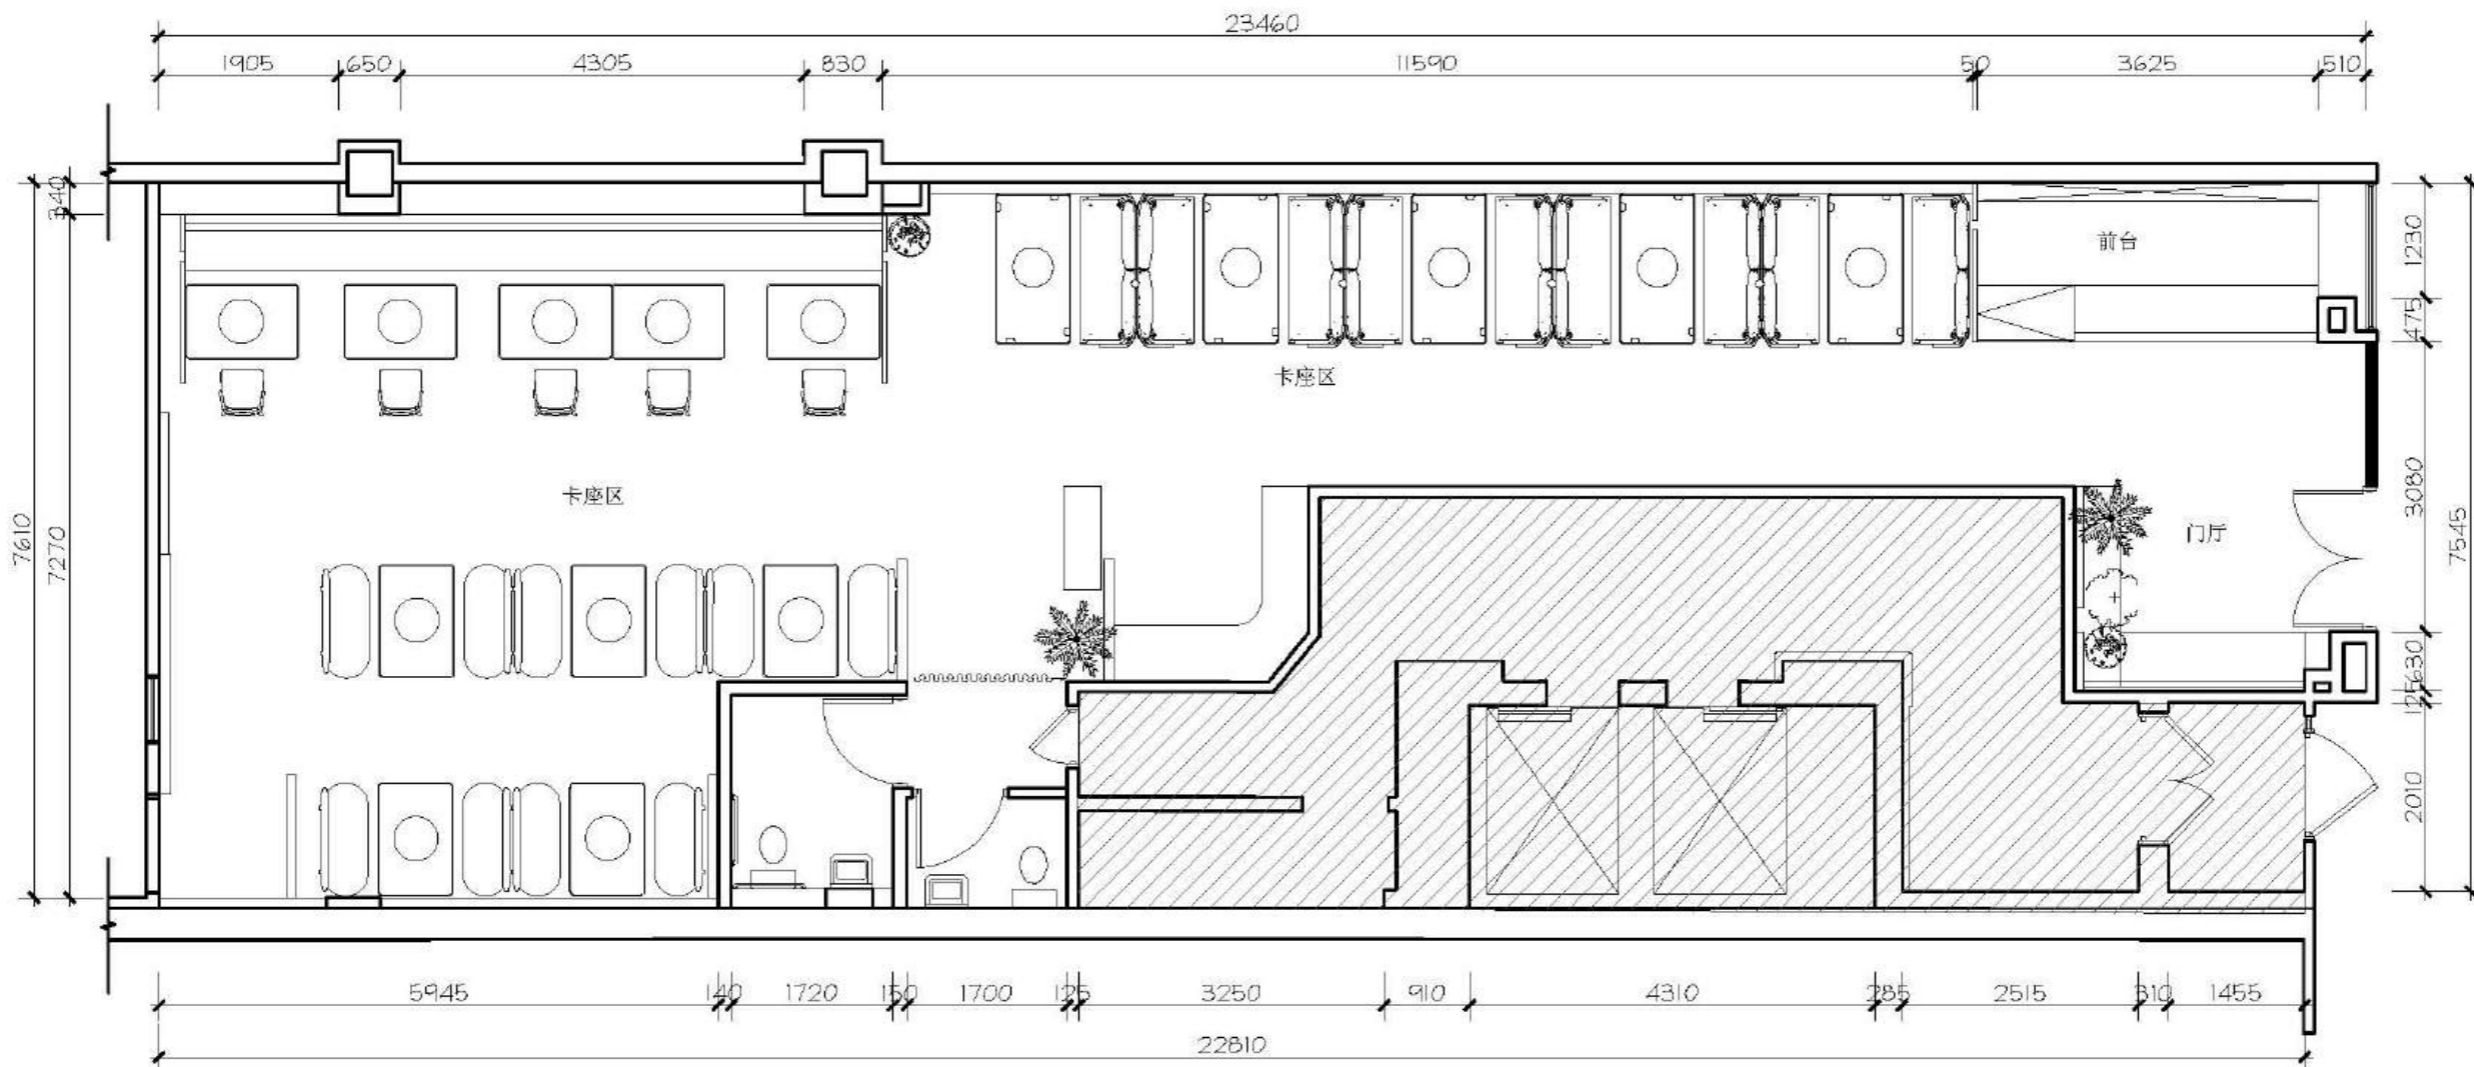

04
FF

FIXTURE FURNISHING PLAN

平面布置图

SCALE 1:80