

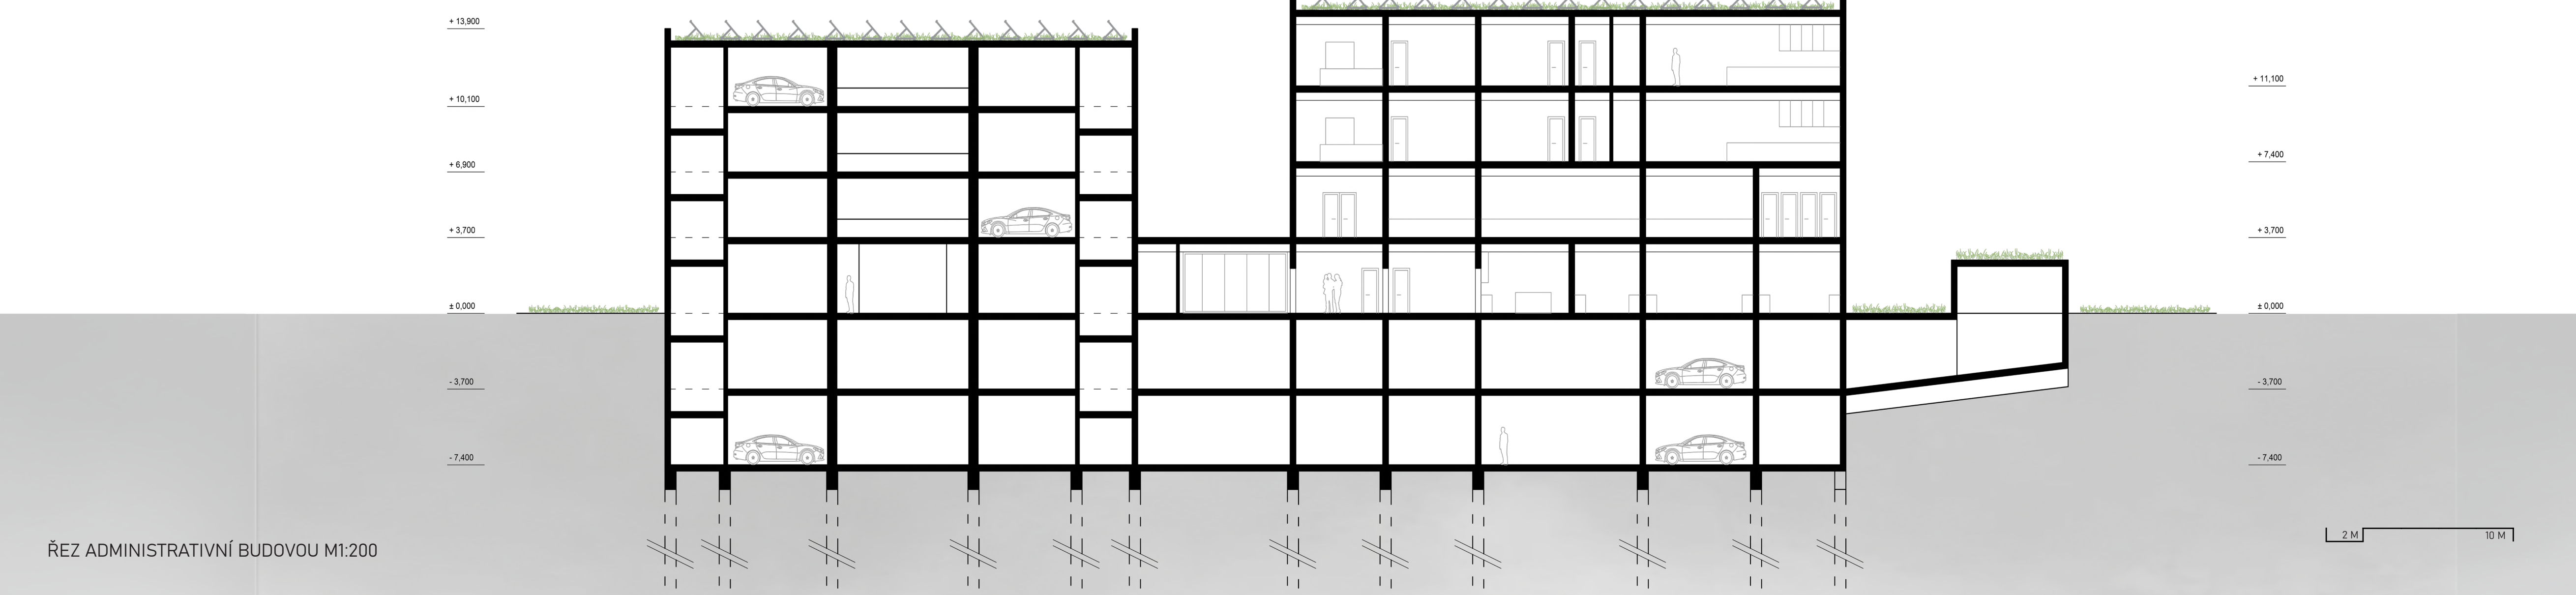
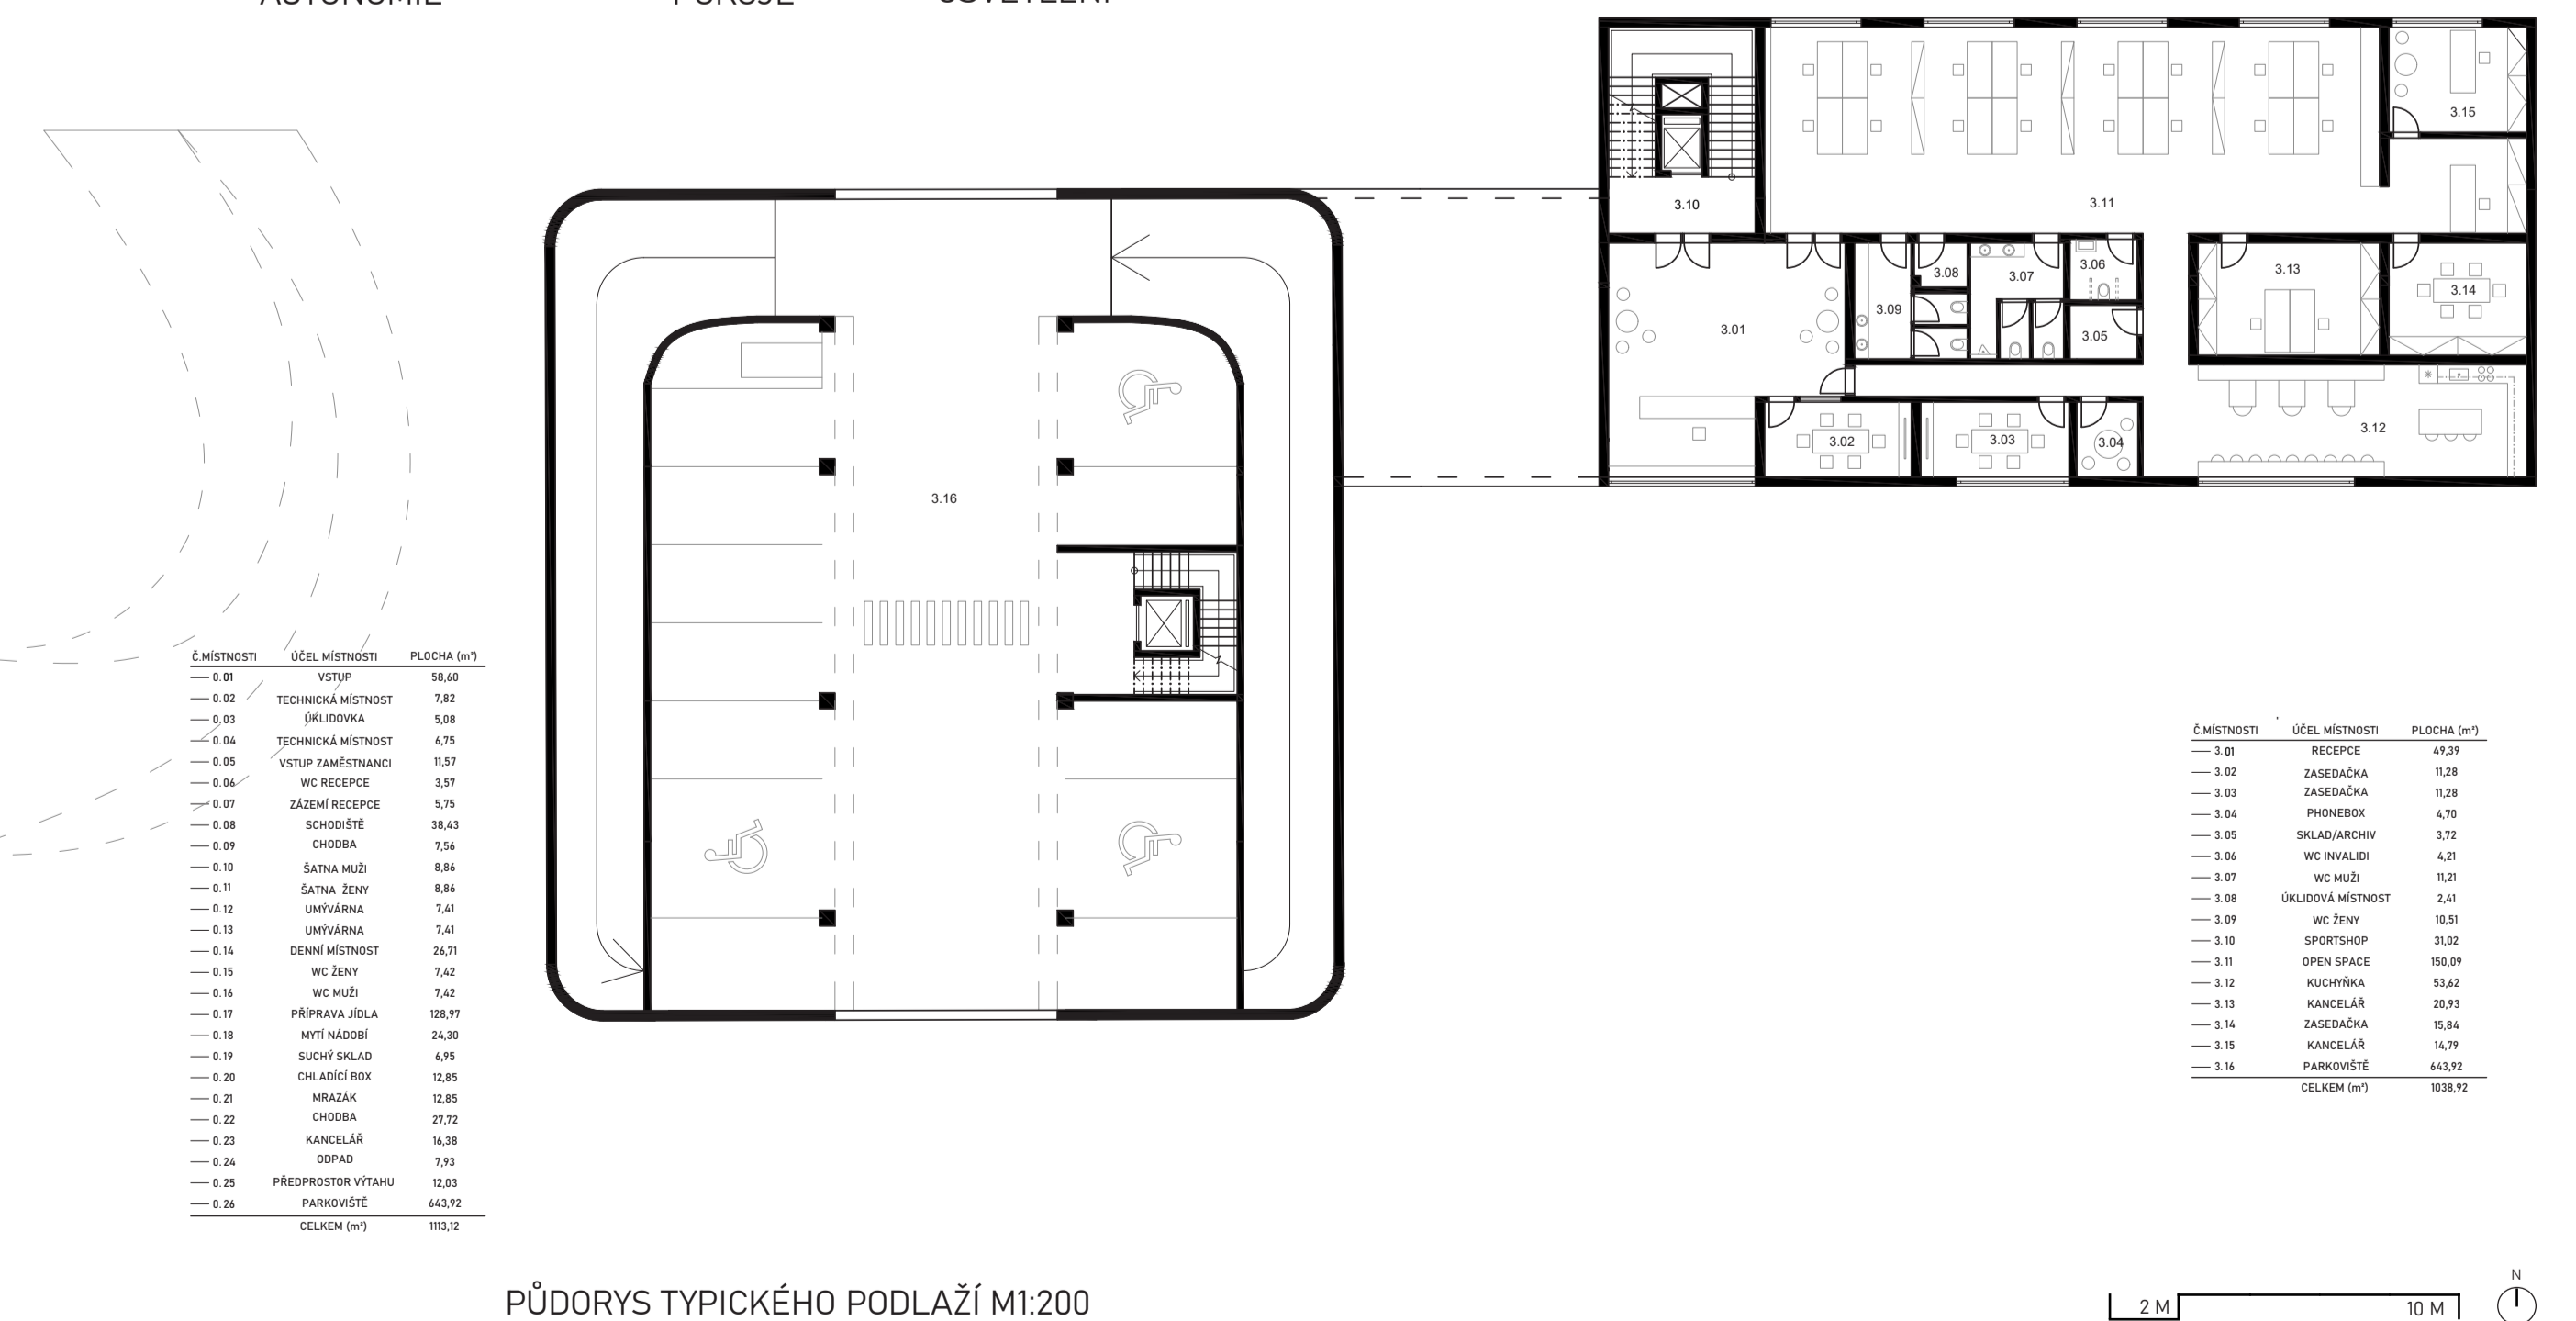
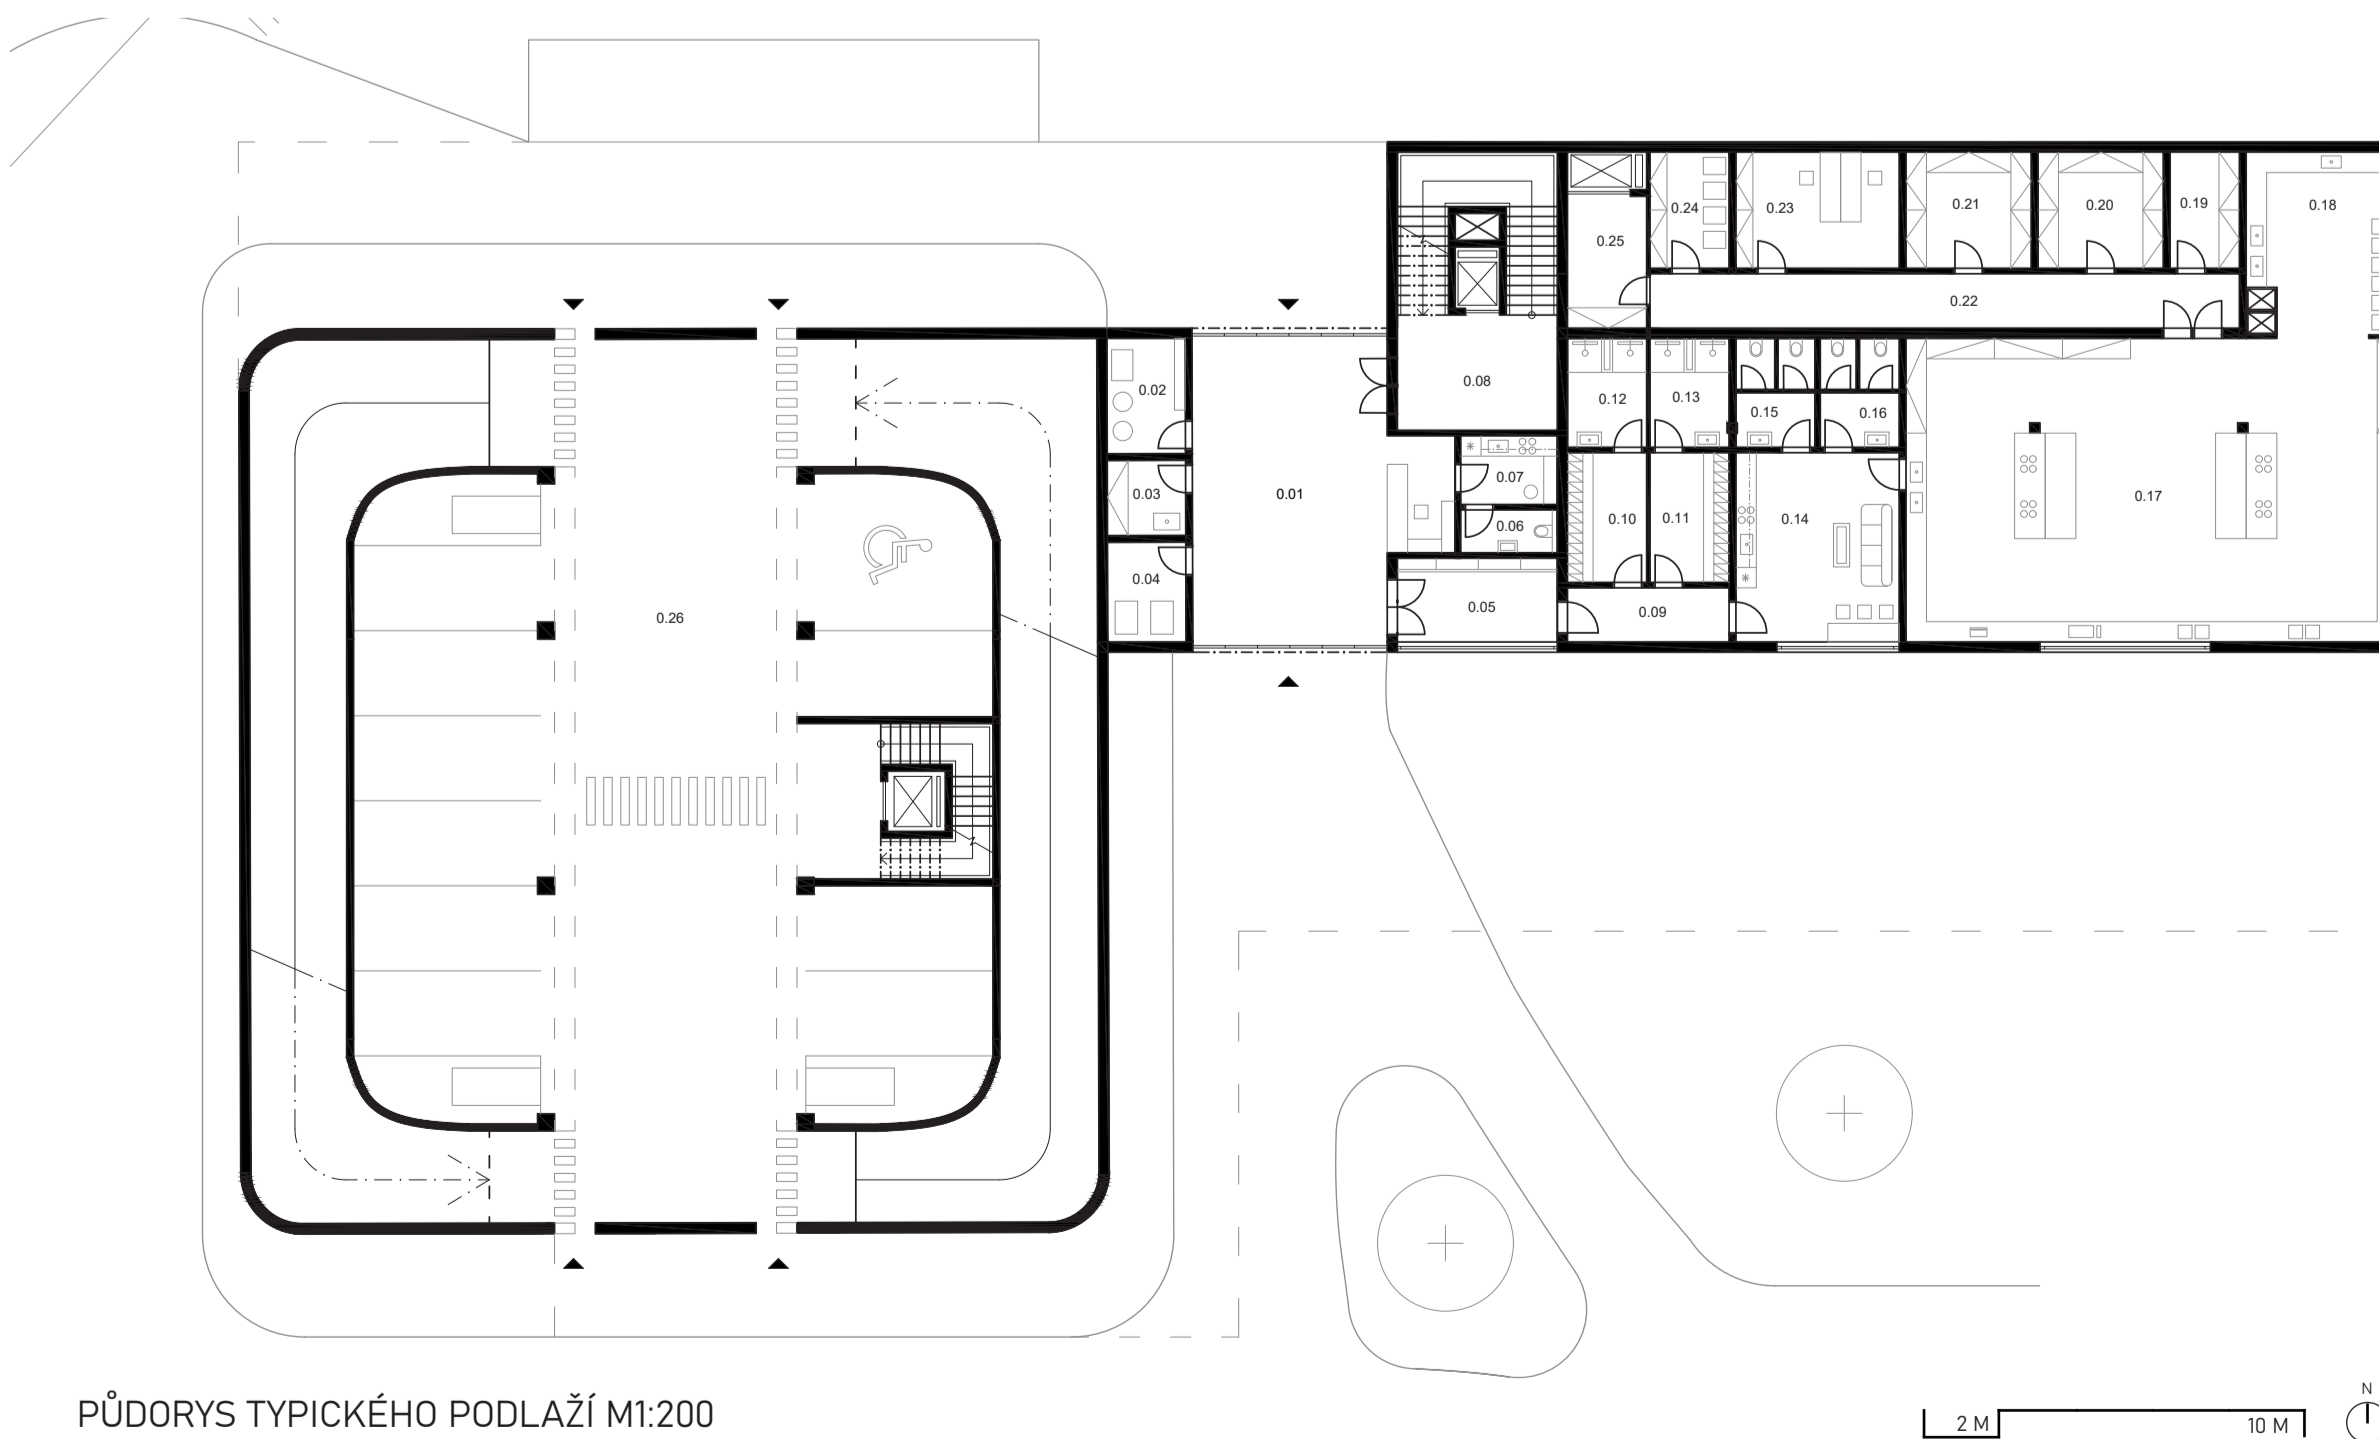
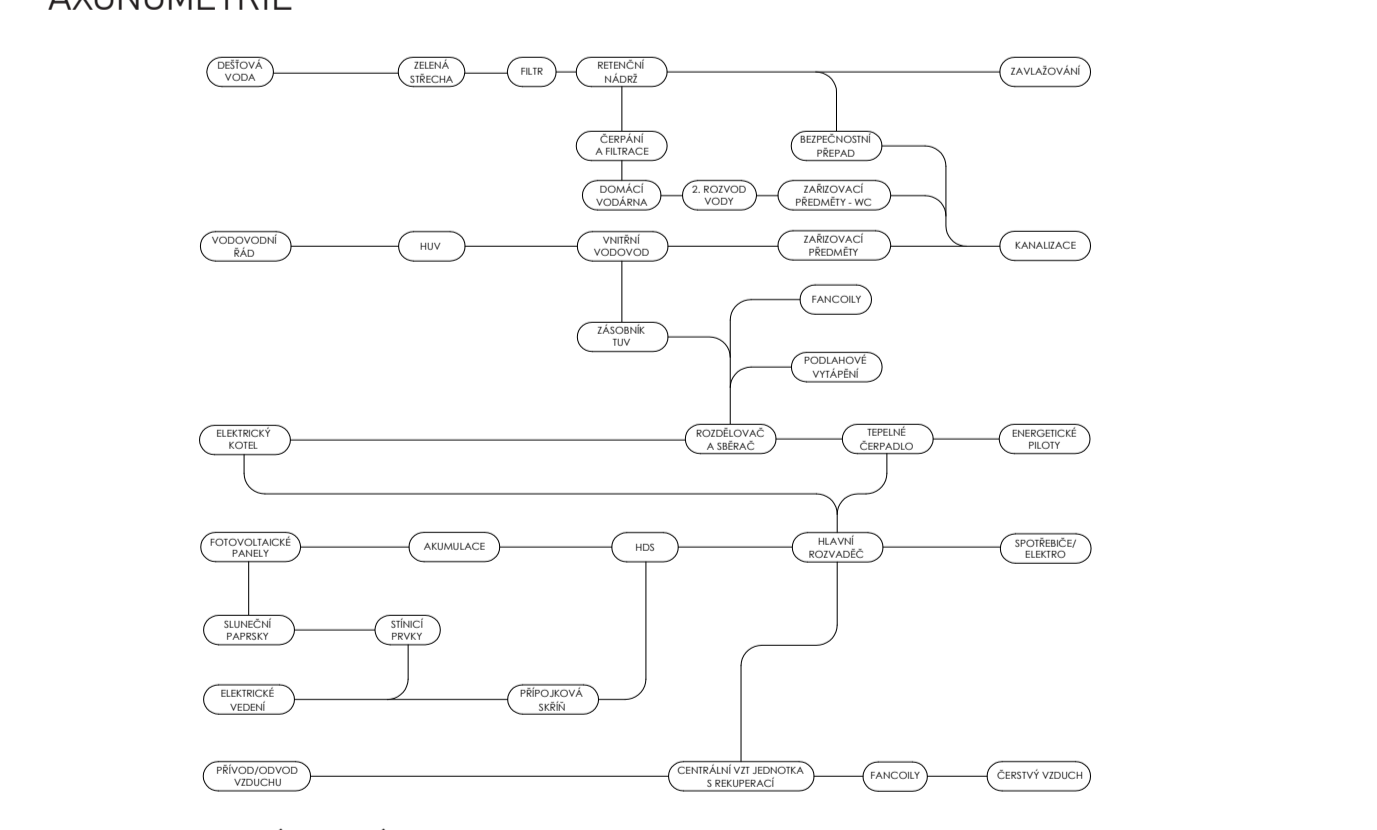
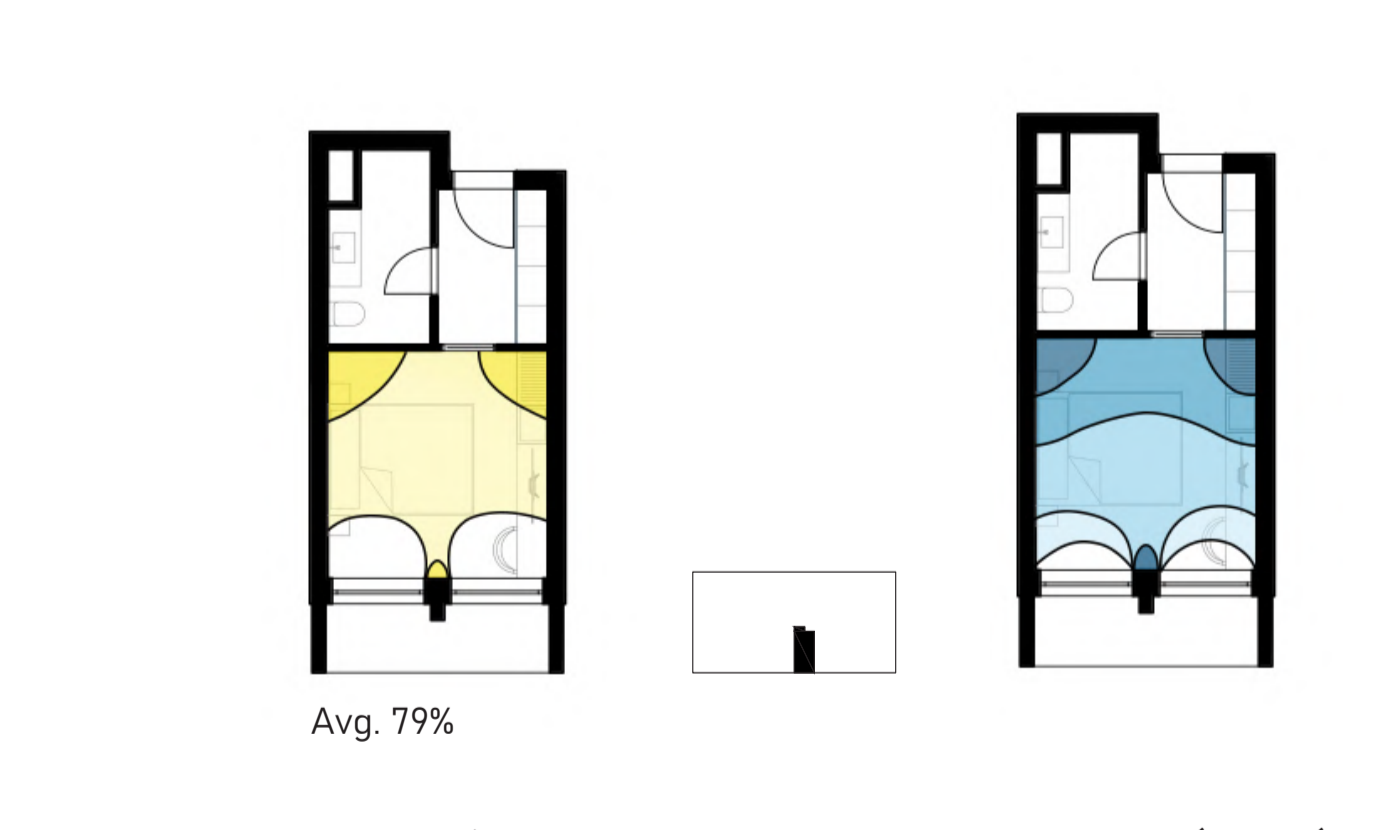
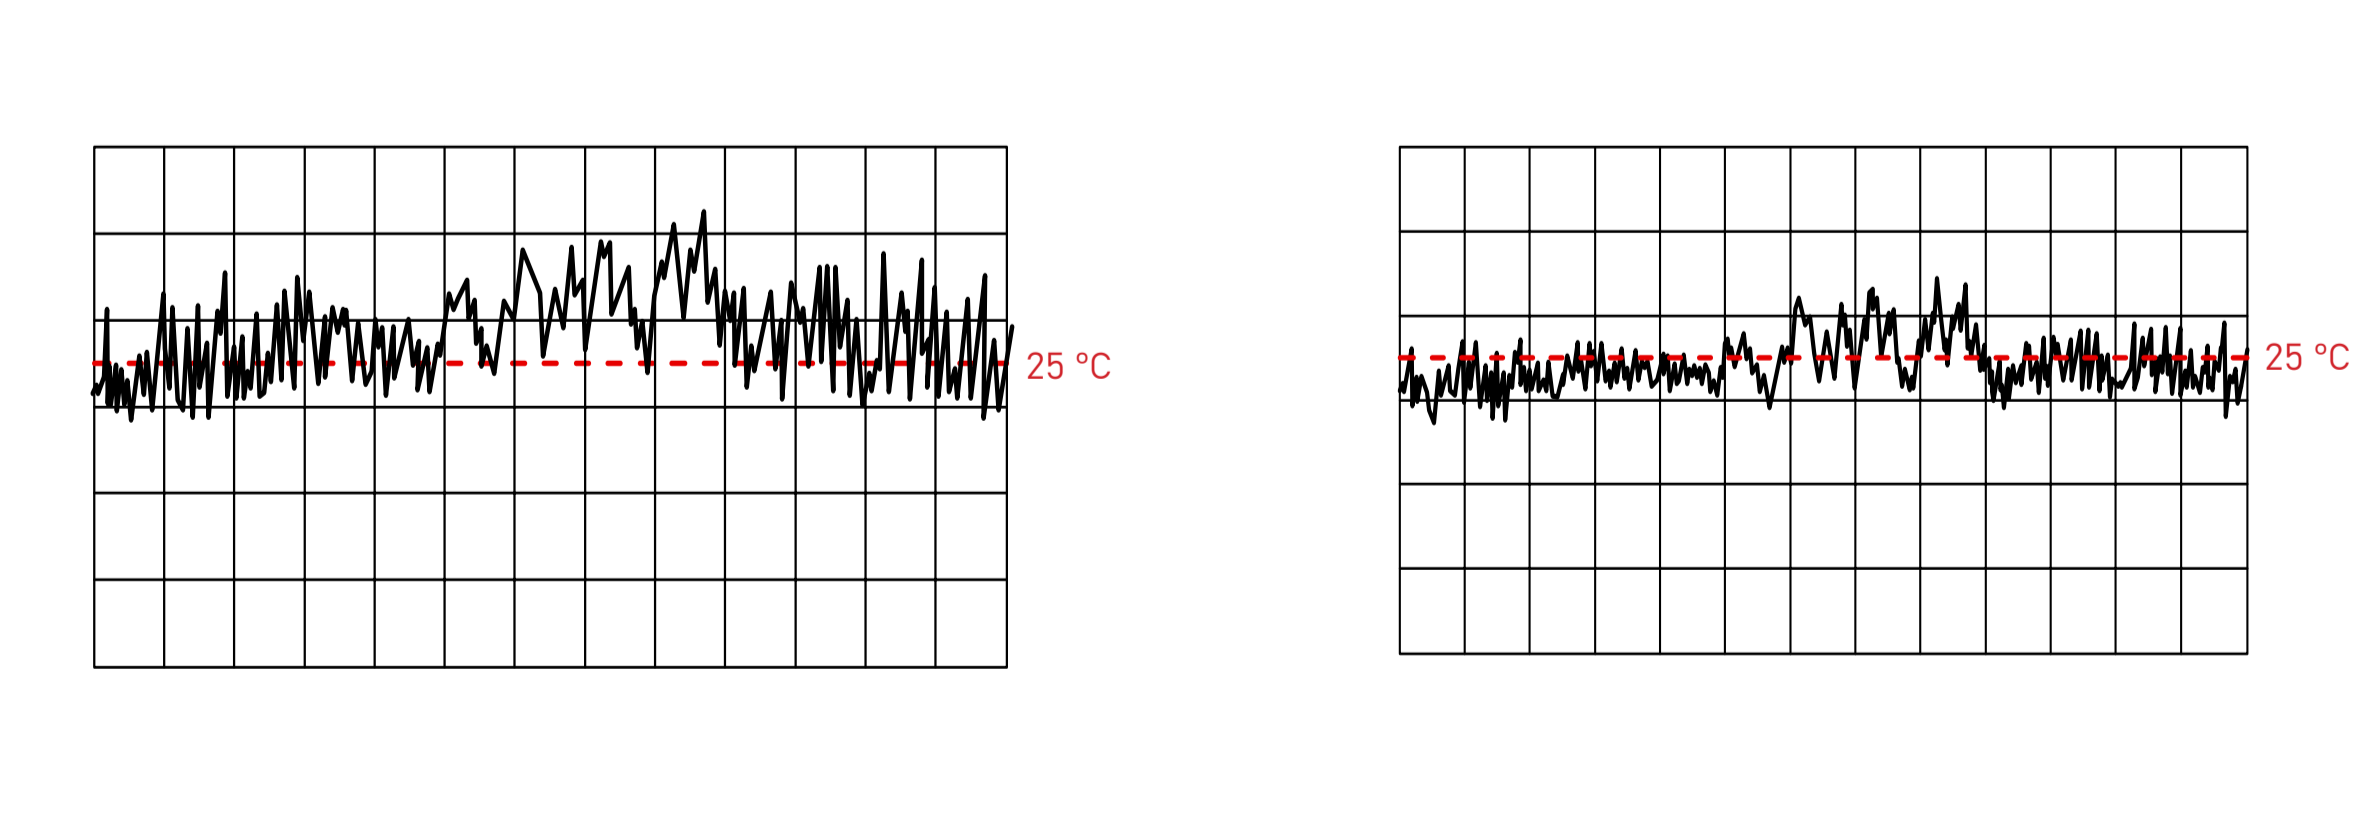
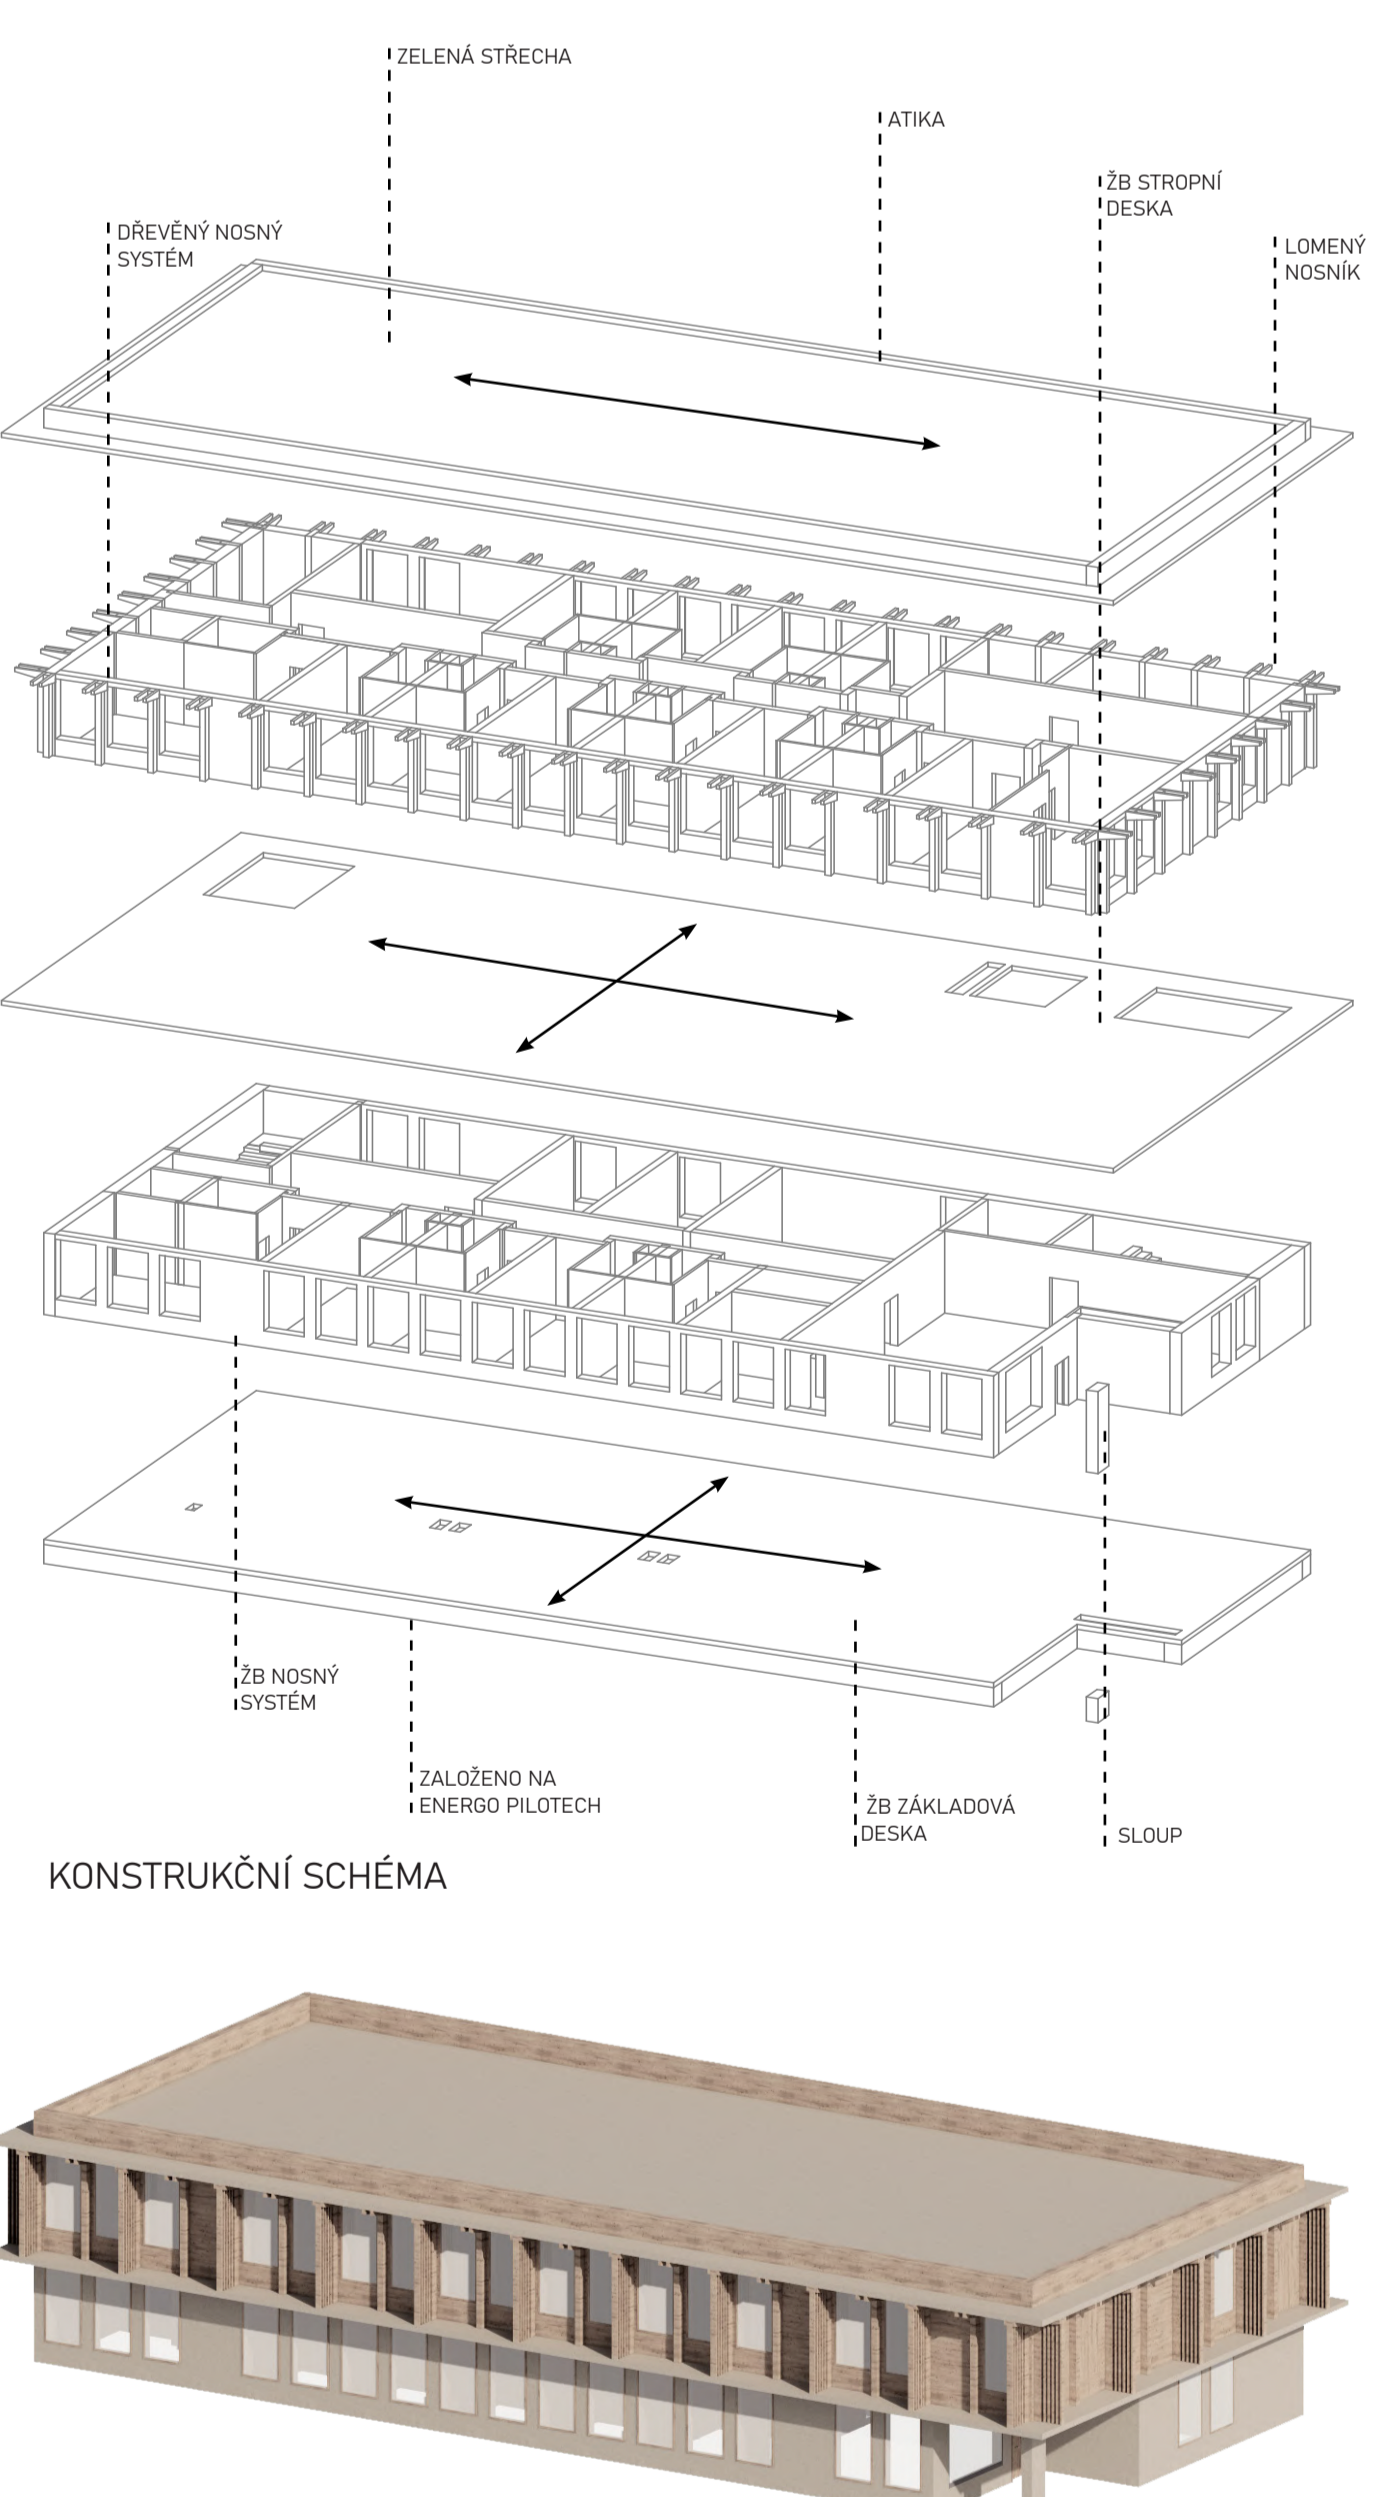
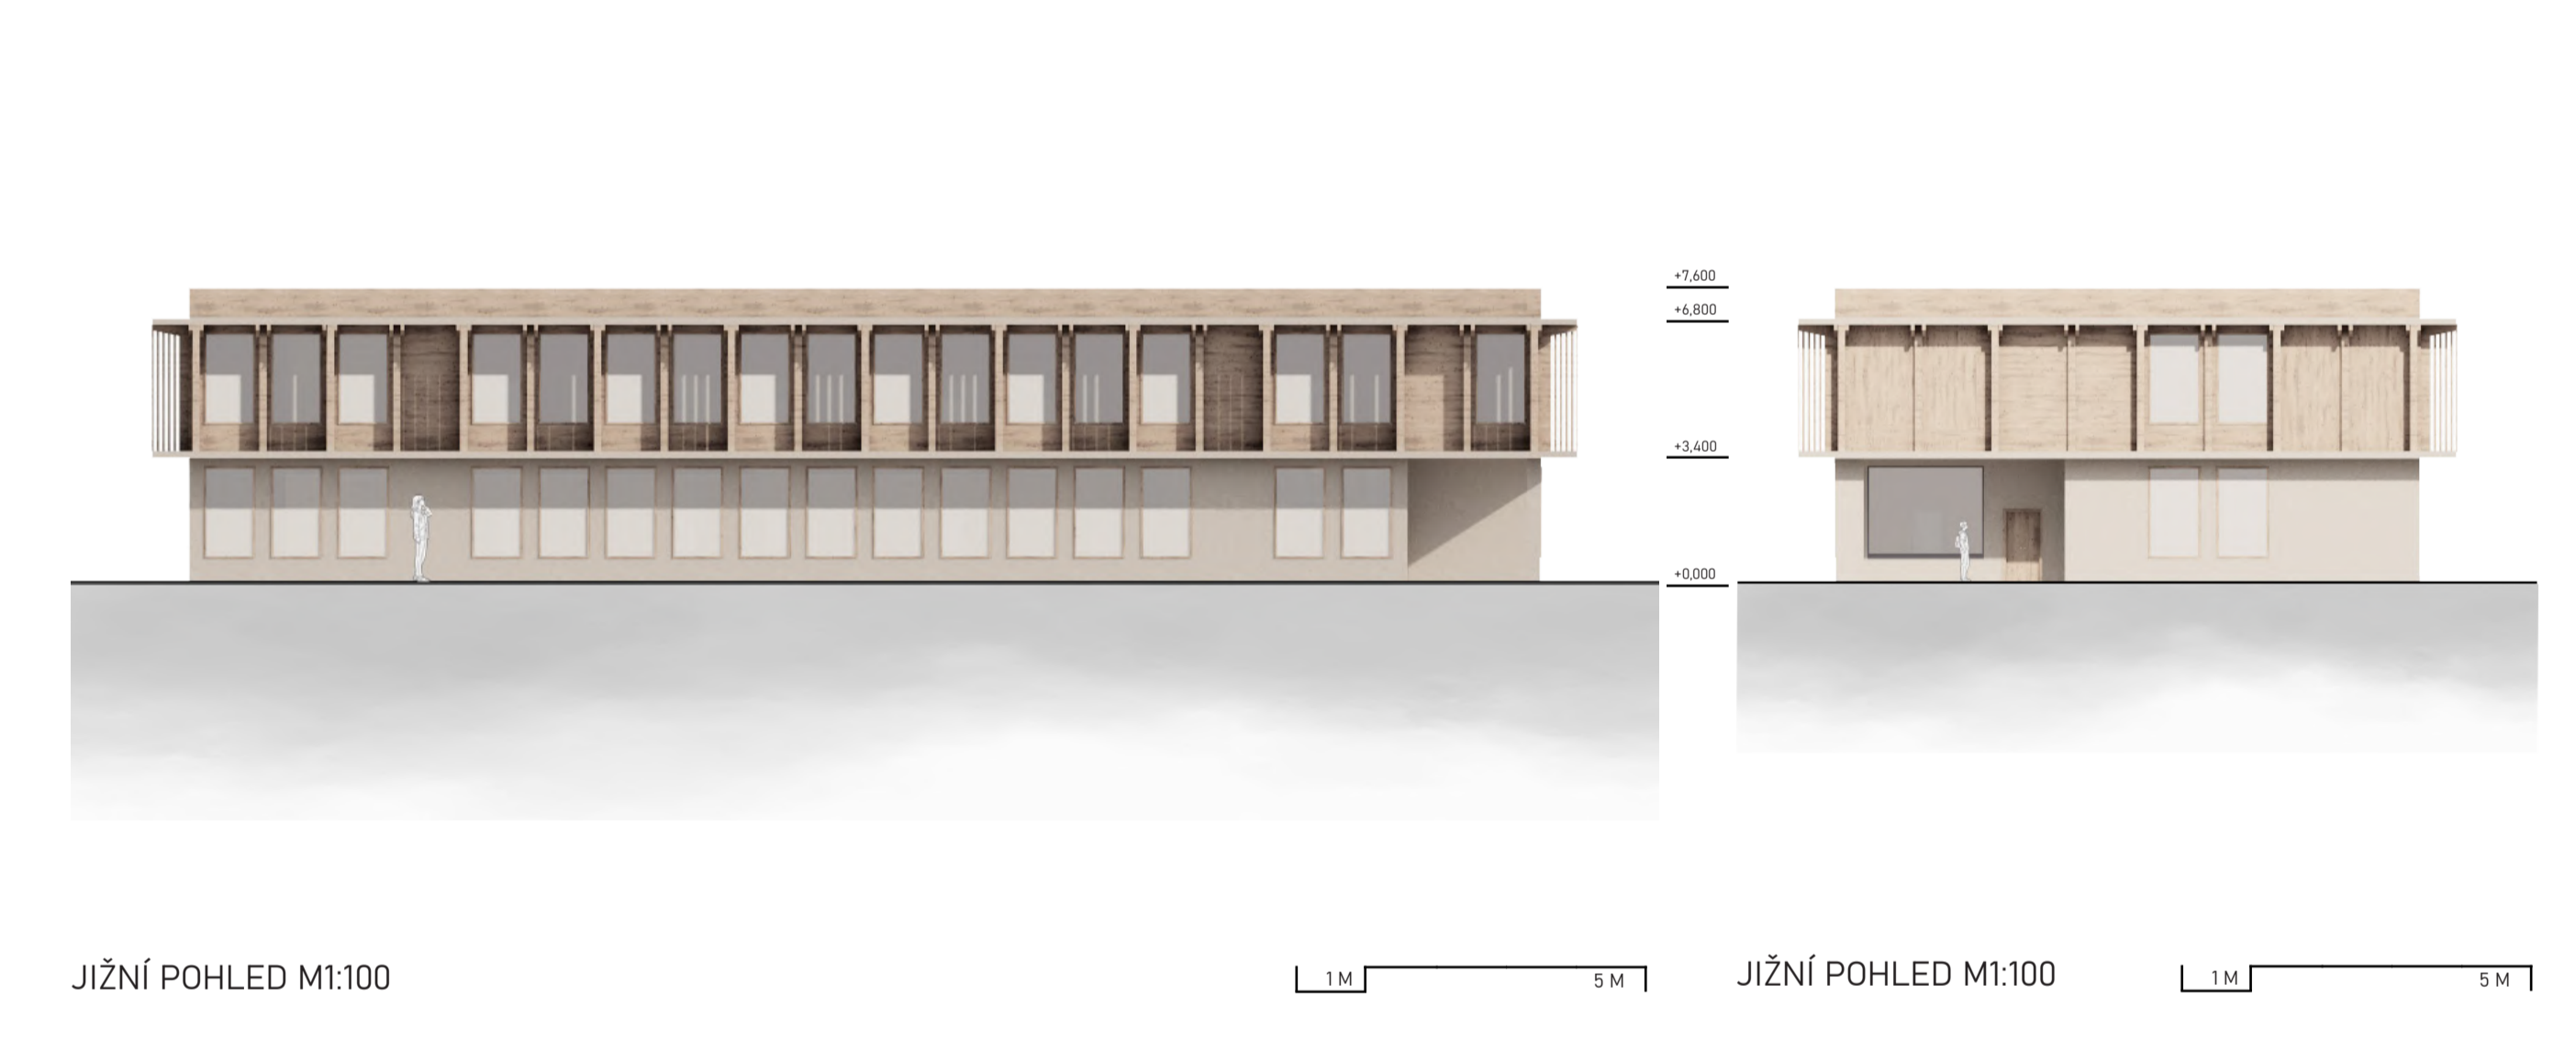
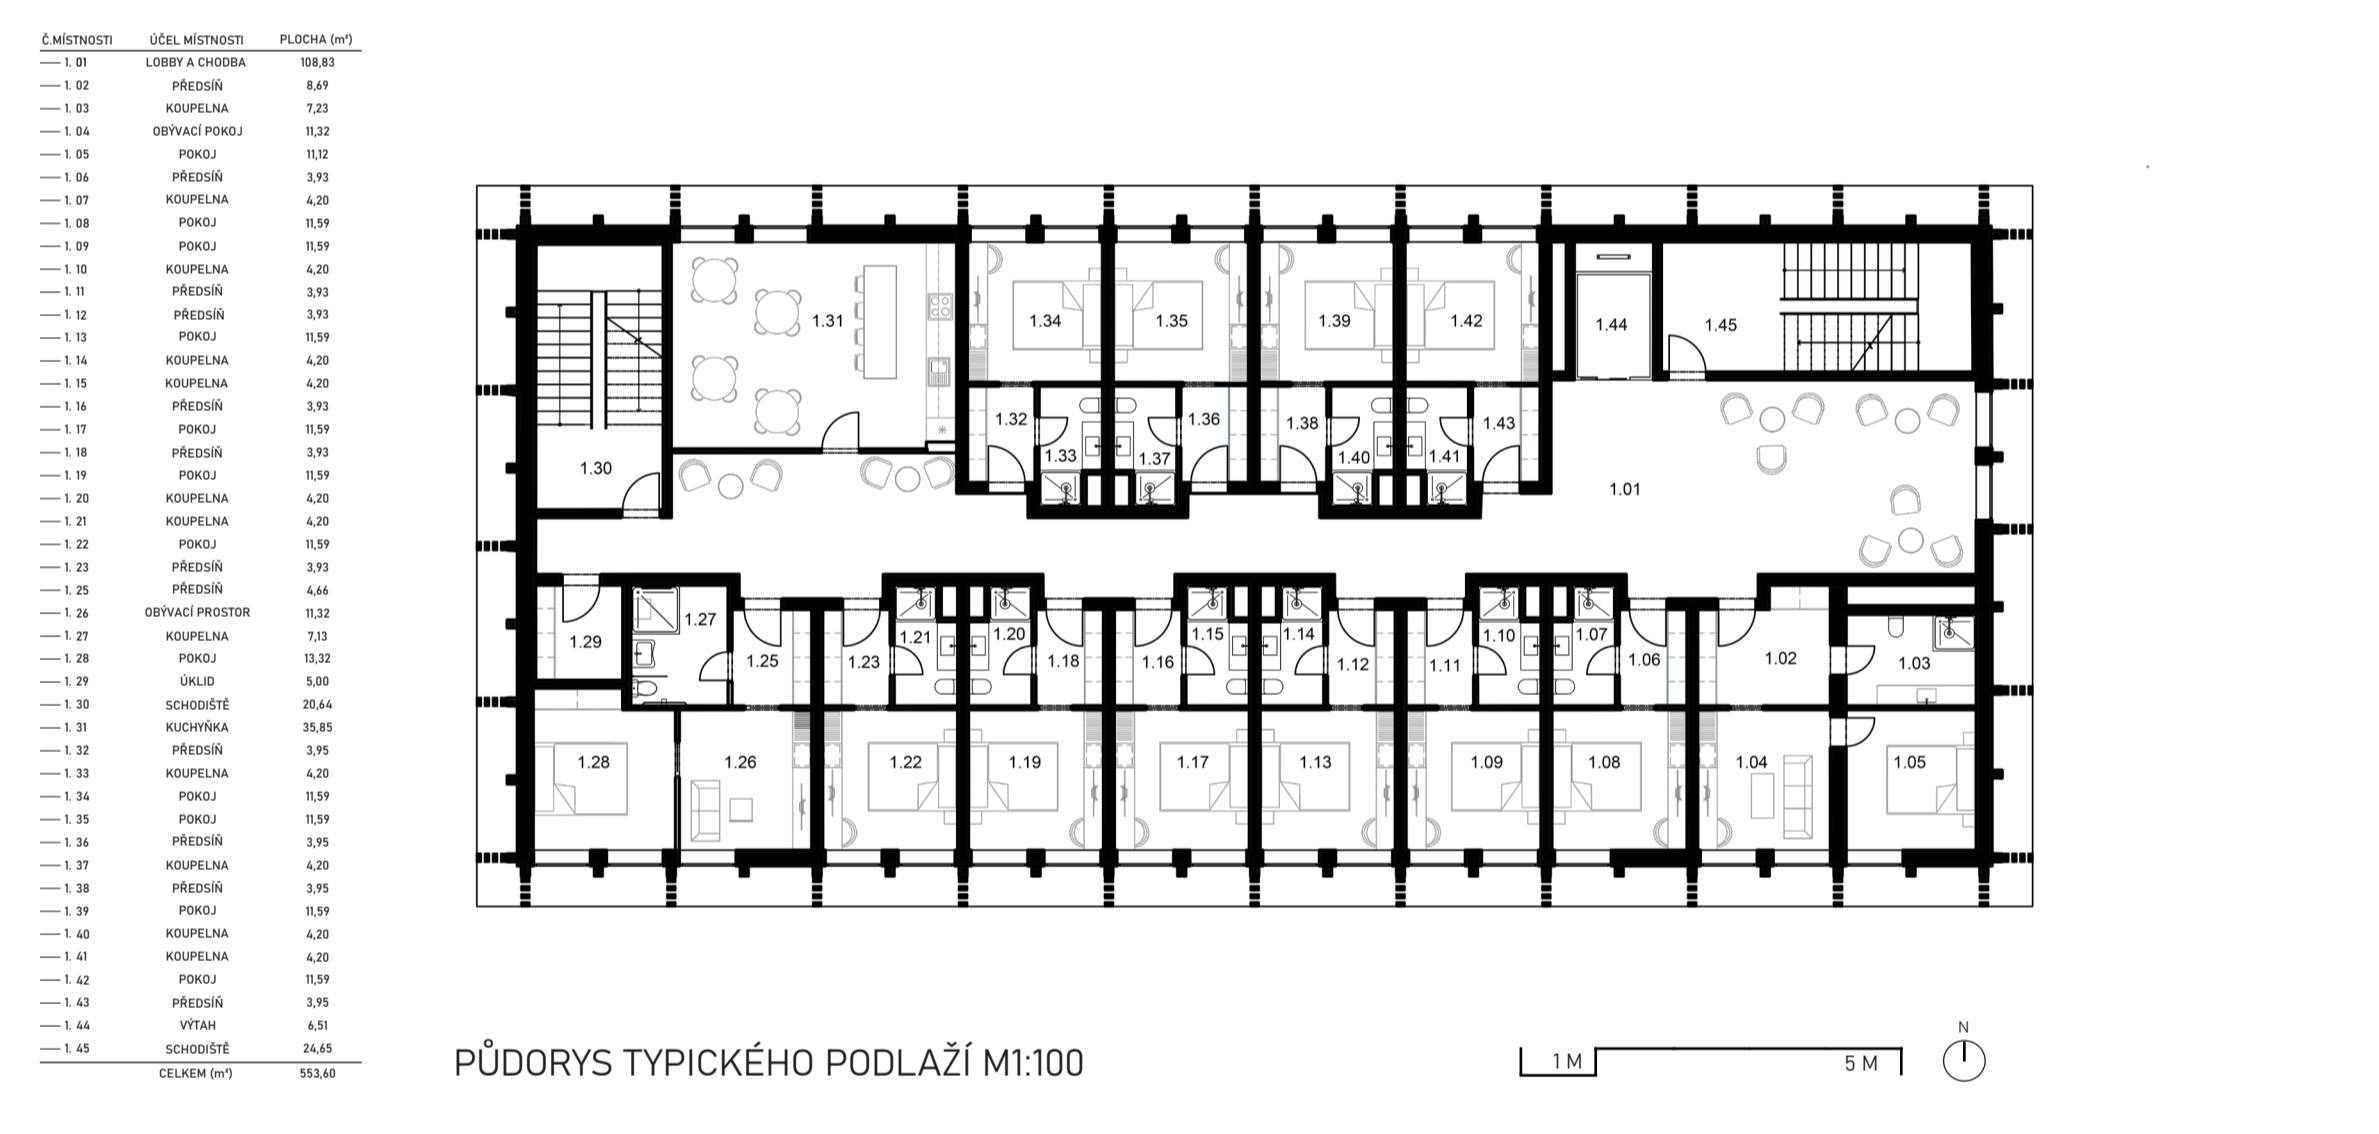


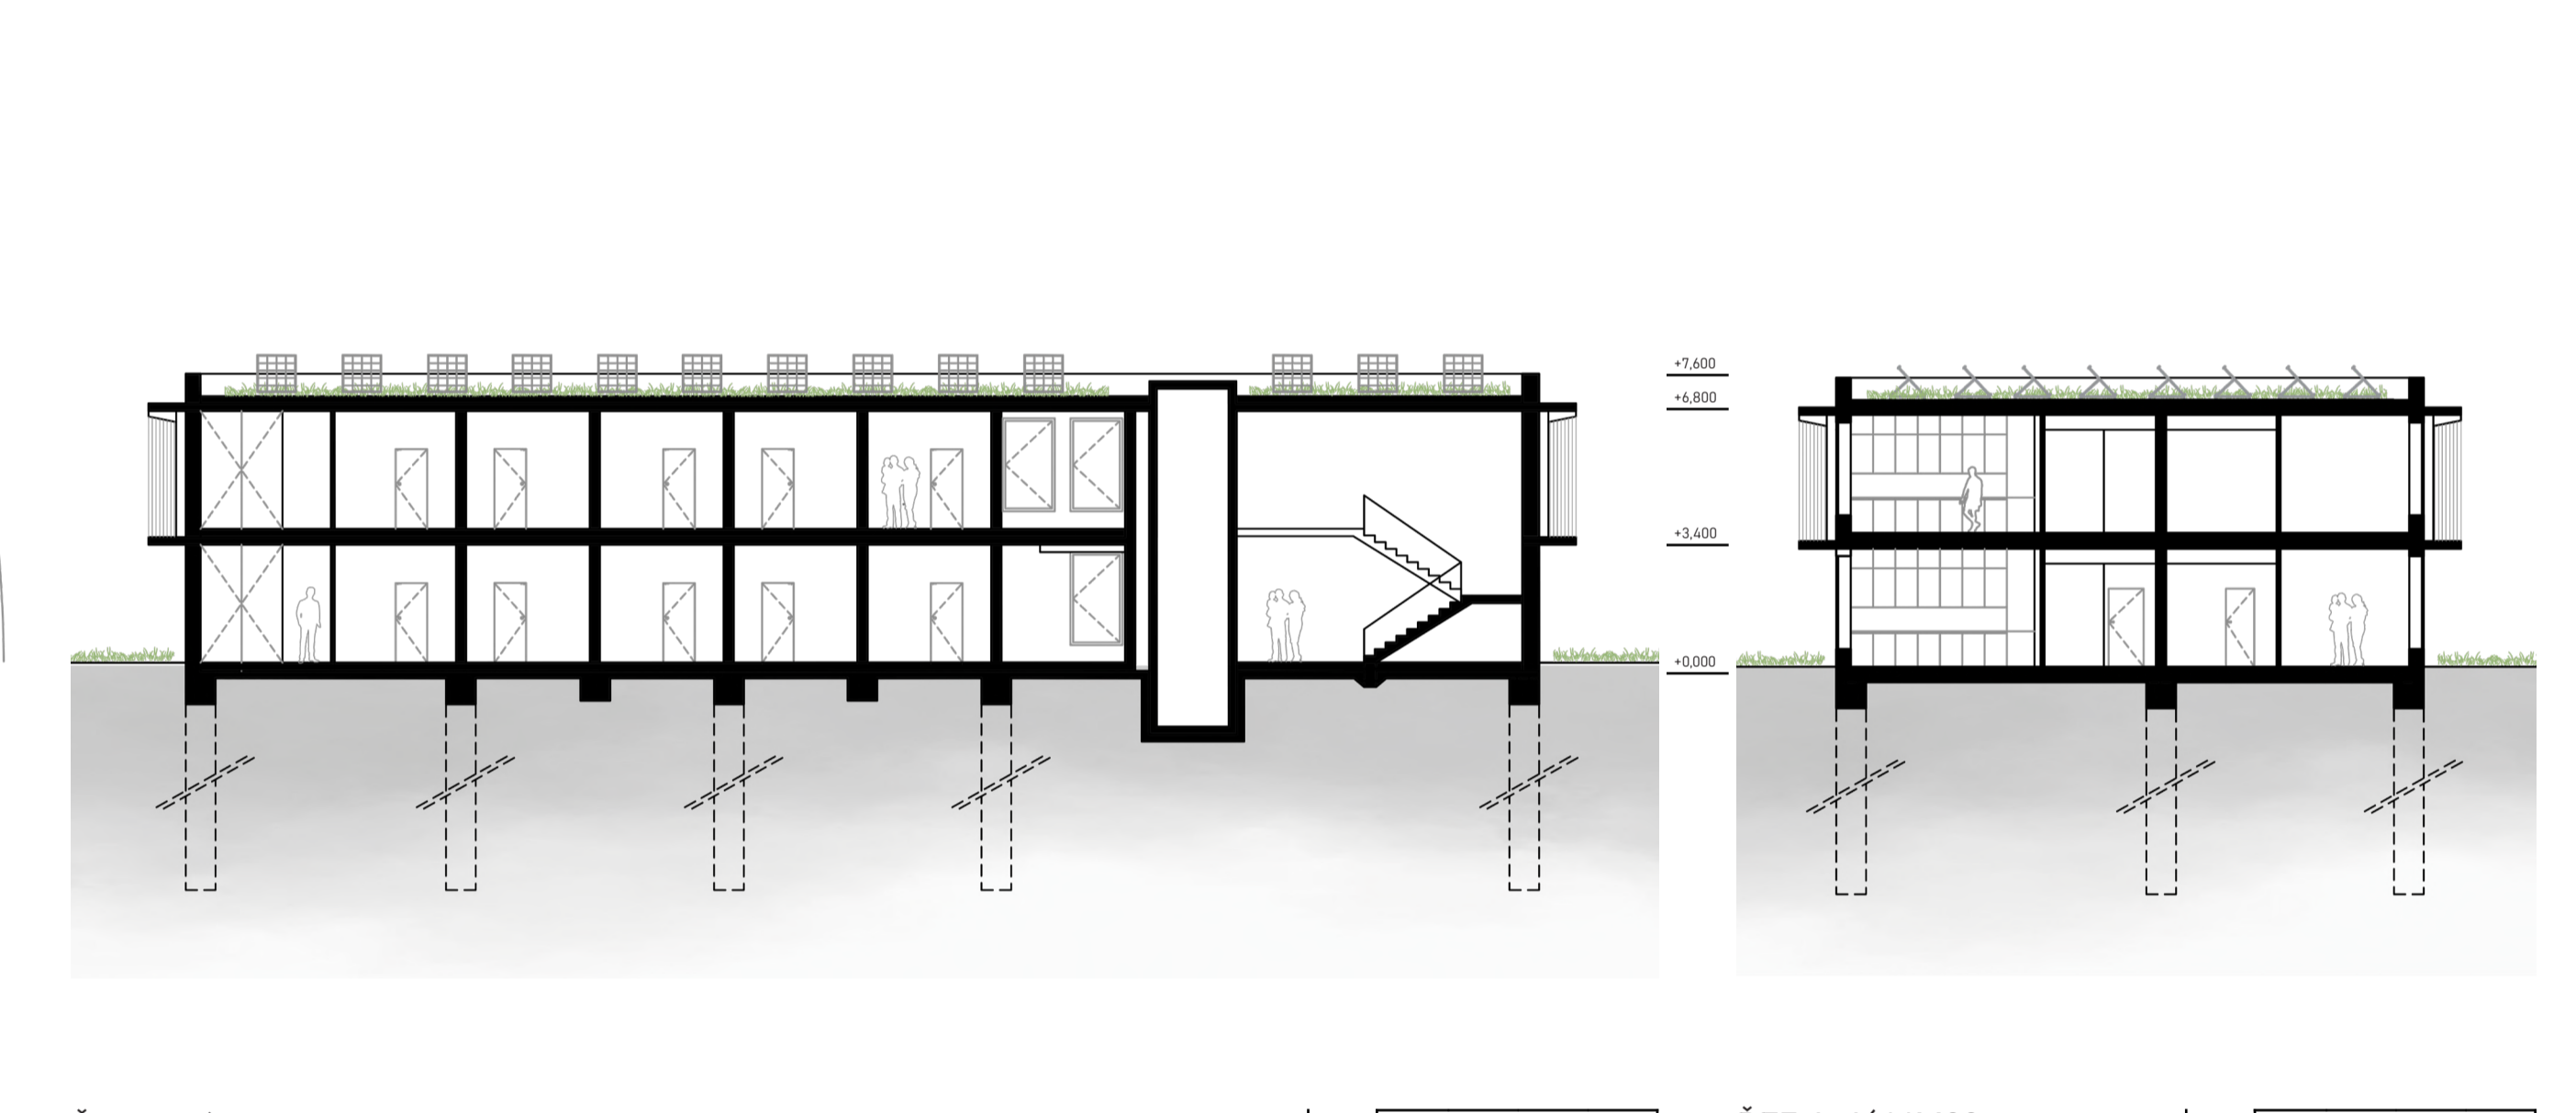

Centrum sportu s ubytováním u řeky Sávy
mezinárodní soutěž Architecture Student Contest Saint-Gobain 2026
Bělehrad, Srbsko

Bc. Samuel Čandík


AMG1 - Hájek, Stark, Novák | Katedra architektury, FSV ČVUT v Praze, ZS 25/26

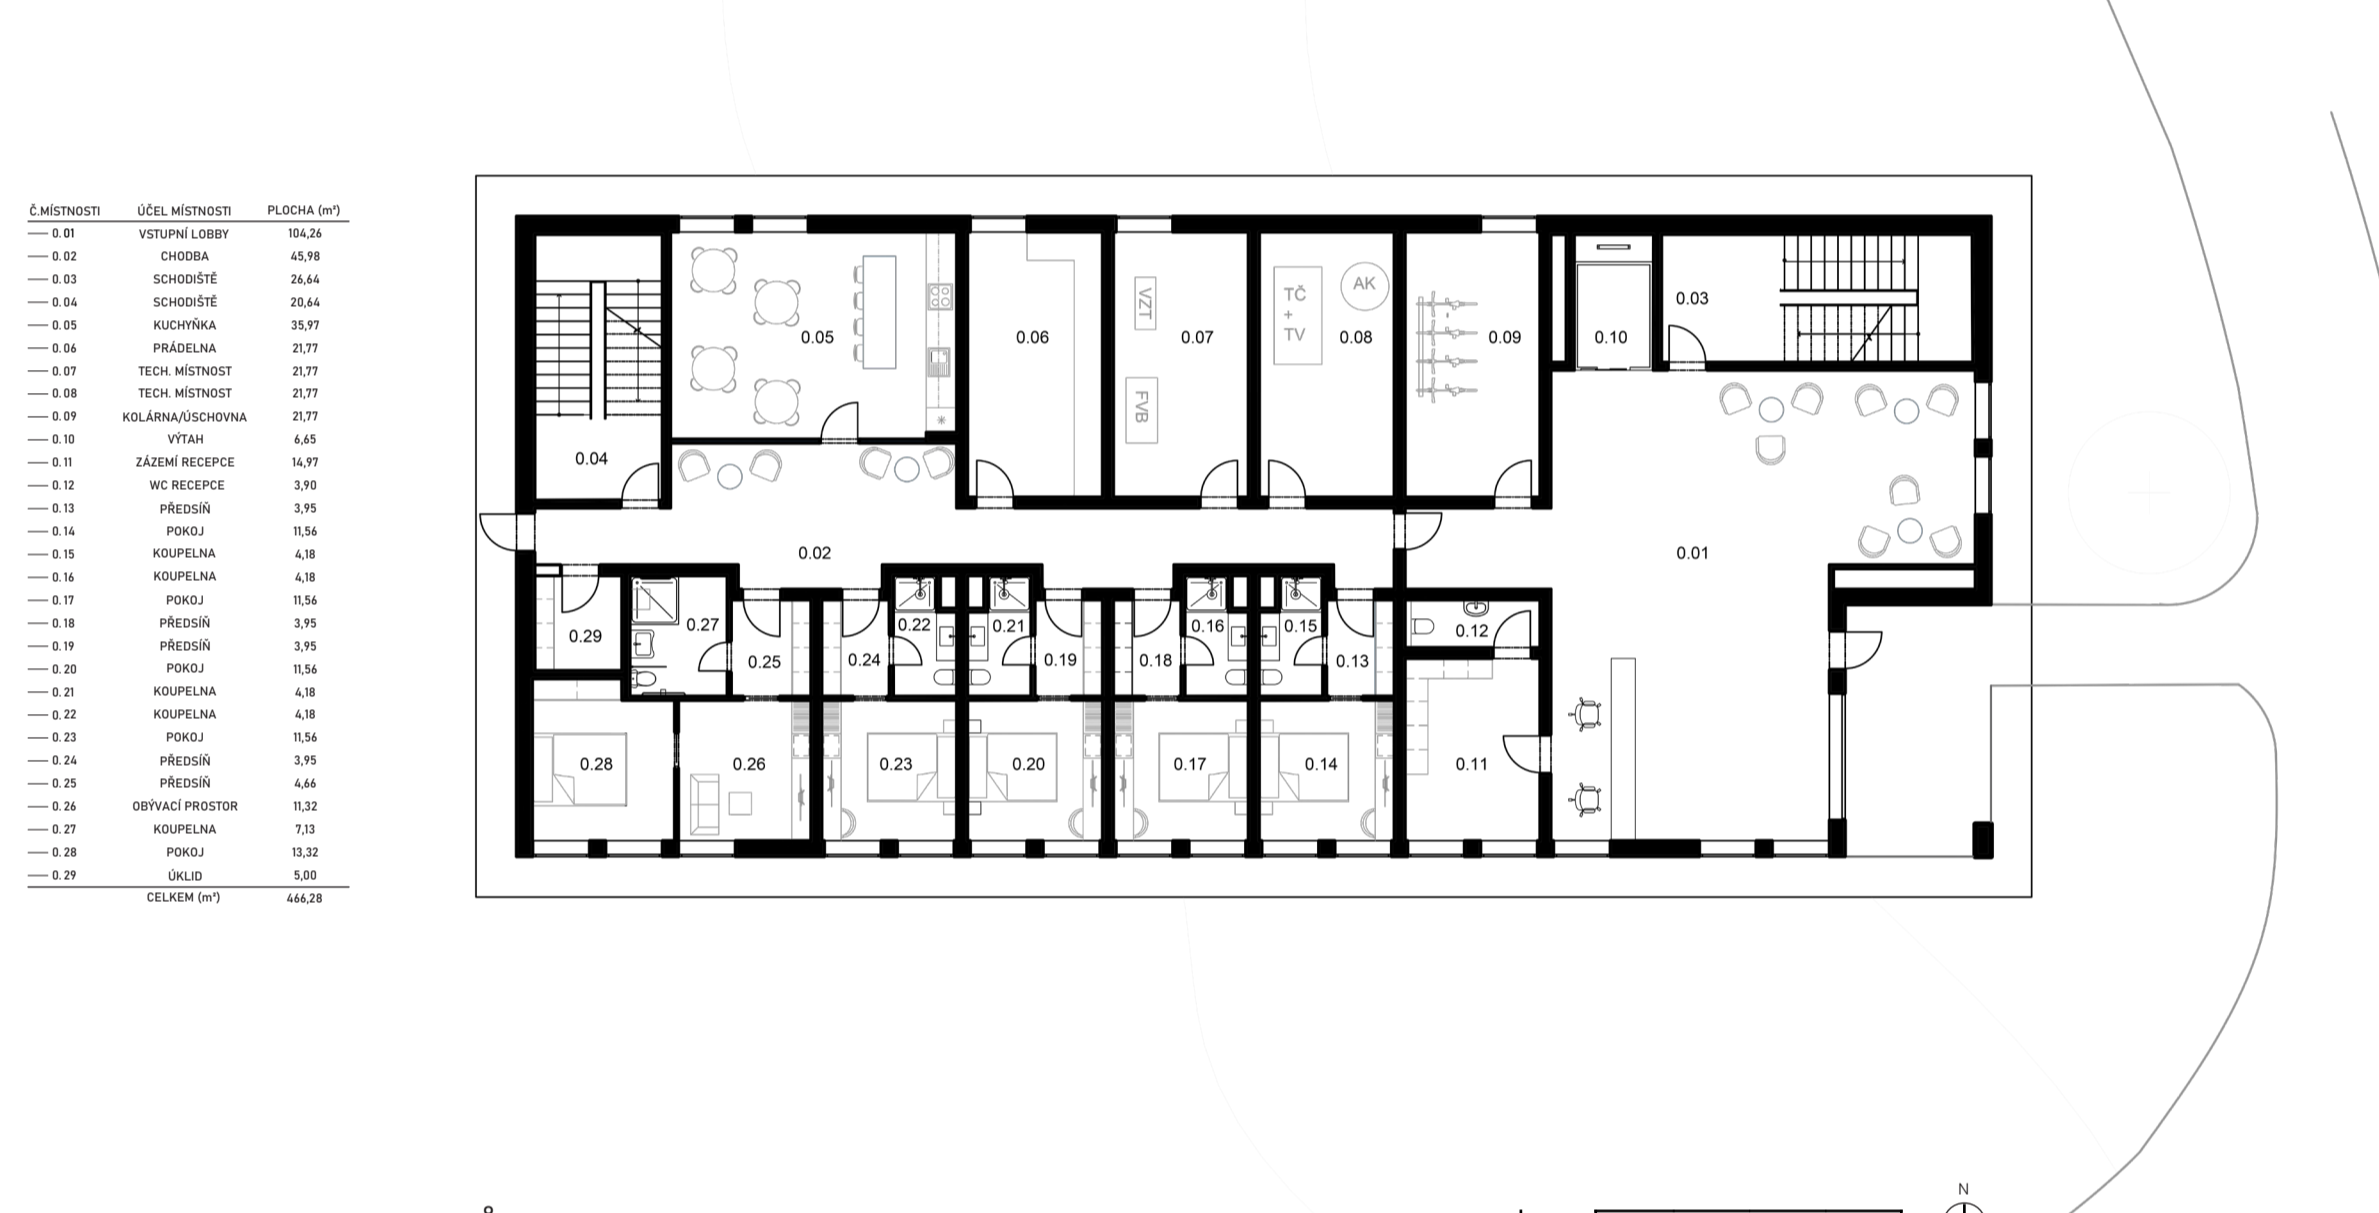



Centrum sportu s ubytováním u řeky Sávy
 mezinárodní soutěž Architecture Student Contest Saint-Gobain 2026
 Bělehrad, Srbsko

Bc. Klára Bernardová
 AMG1 - Hájek, Stark, Novák | Katedra architektury, FSv ČVUT v Praze, ZS 25/26

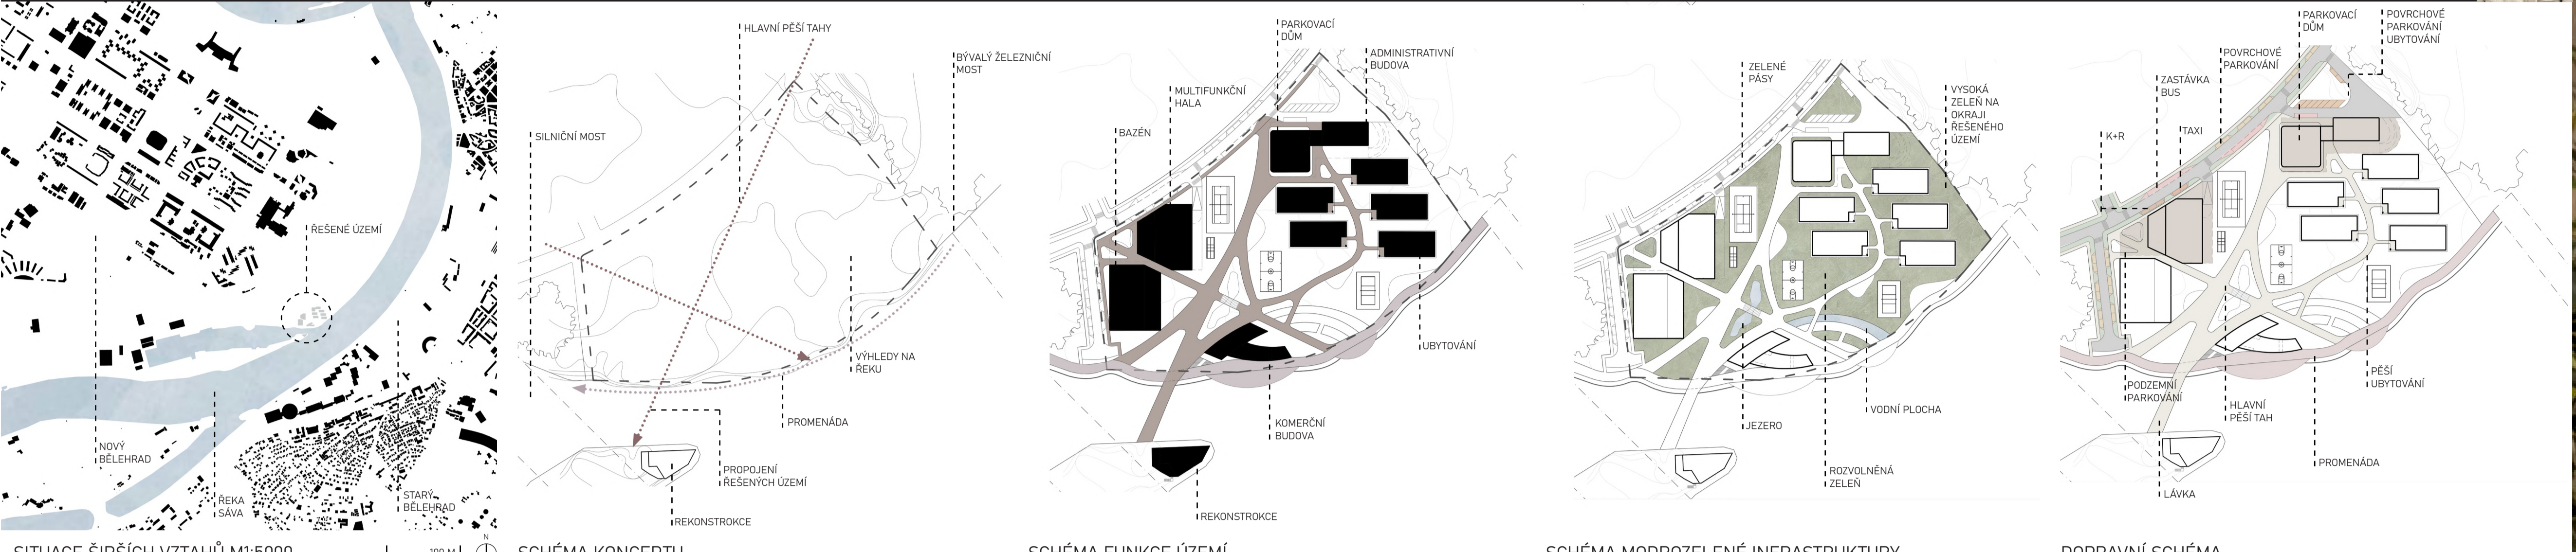

Návrh vytváří rozvolněný sportovní-rekreační kampus na břehu řeky Sávy. Menší propojuje sport, ubytování a veřejný prostor do šlechetné struktury. Zastávka je členěna do samostatných objektů a hledí terénní směrem k vodě. Čímž respektuje měřičko krajiny, umožňuje průhledy na řeku a posiluje vztah města k náboží. Klíčovým prvkem je přesí proměnlivá plocha vody, doplněná mořskými prvky a sportovními prvky jako hlavní veřejná osa území.

Urbanismus je postaven na principech modrozelené infrastruktury pasivních energetických standardů a udržitelného hospodářství s vodou a energií – zelené střechy, retenční dešťové vody, fotovoltaika a síťové energie jsou integrovány přímo do struktury areálu. Automobilová doprava je omezená na okraj, zatímco vnitřní území je prioritně pěší, klidné a rekreační, s důrazem na sport, pobyt a každodenní vztahy obyvatel i návštěvníků.

