

МІНІСТЕРСТВО ОСВІТИ І НАУКИ УКРАЇНИ
КИЇВСЬКИЙ НАЦІОНАЛЬНИЙ УНІВЕРСИТЕТ ТЕХНОЛОГІ ТА ДЗАЙНУ
КАФЕДРА ДИЗАЙНУ ІНТЕР'ЄРУ ТА МЕБЛІВ


Дизайн-проект приміського котеджу

Виконала: ст. гр. Бдс1-23
Сидорук А.В
Перевірила: Шмельова О.Є
Семенченко В.Е

Київ 2026

ЗМІСТ КРЕСЛЕНЬ

1. Вихідний план 1-го поверху
2. Вихідний план 2-го поверху
3. демонтаж 1-го поверху
4. демонтаж 2-го поверху
5. монтаж 1-го поверху
6. монтаж 2-го поверху
- 7.-8. план після перепланування 1-го та 2-го поверхів
9. план розеток та вимикачів 1-го поверху
10. план розеток та вимикачів 2-го поверху
- 11.12. план освітлення 1-го та 2-го поверхів
- 13.-14. фази вмикання 1-го та 2-го поверхів
15. план сантехніки 1-го поверху
16. план сантехніки 2-го поверху
- 17.18. план дверей 1-го та 2-го поверхів
19. план опалення 1-го поверху
20. план опалення 2-го поверху
21. план стелі 1-го поверху
22. план стелі 2-го поверху
23. план підлоги 1-го поверху
24. план підлоги 2-го поверху
- 25.-30. завдання на меблі
- 31-45. розгортки приміщень
46. - 50. Візуалізація
- 51-52. специфікація

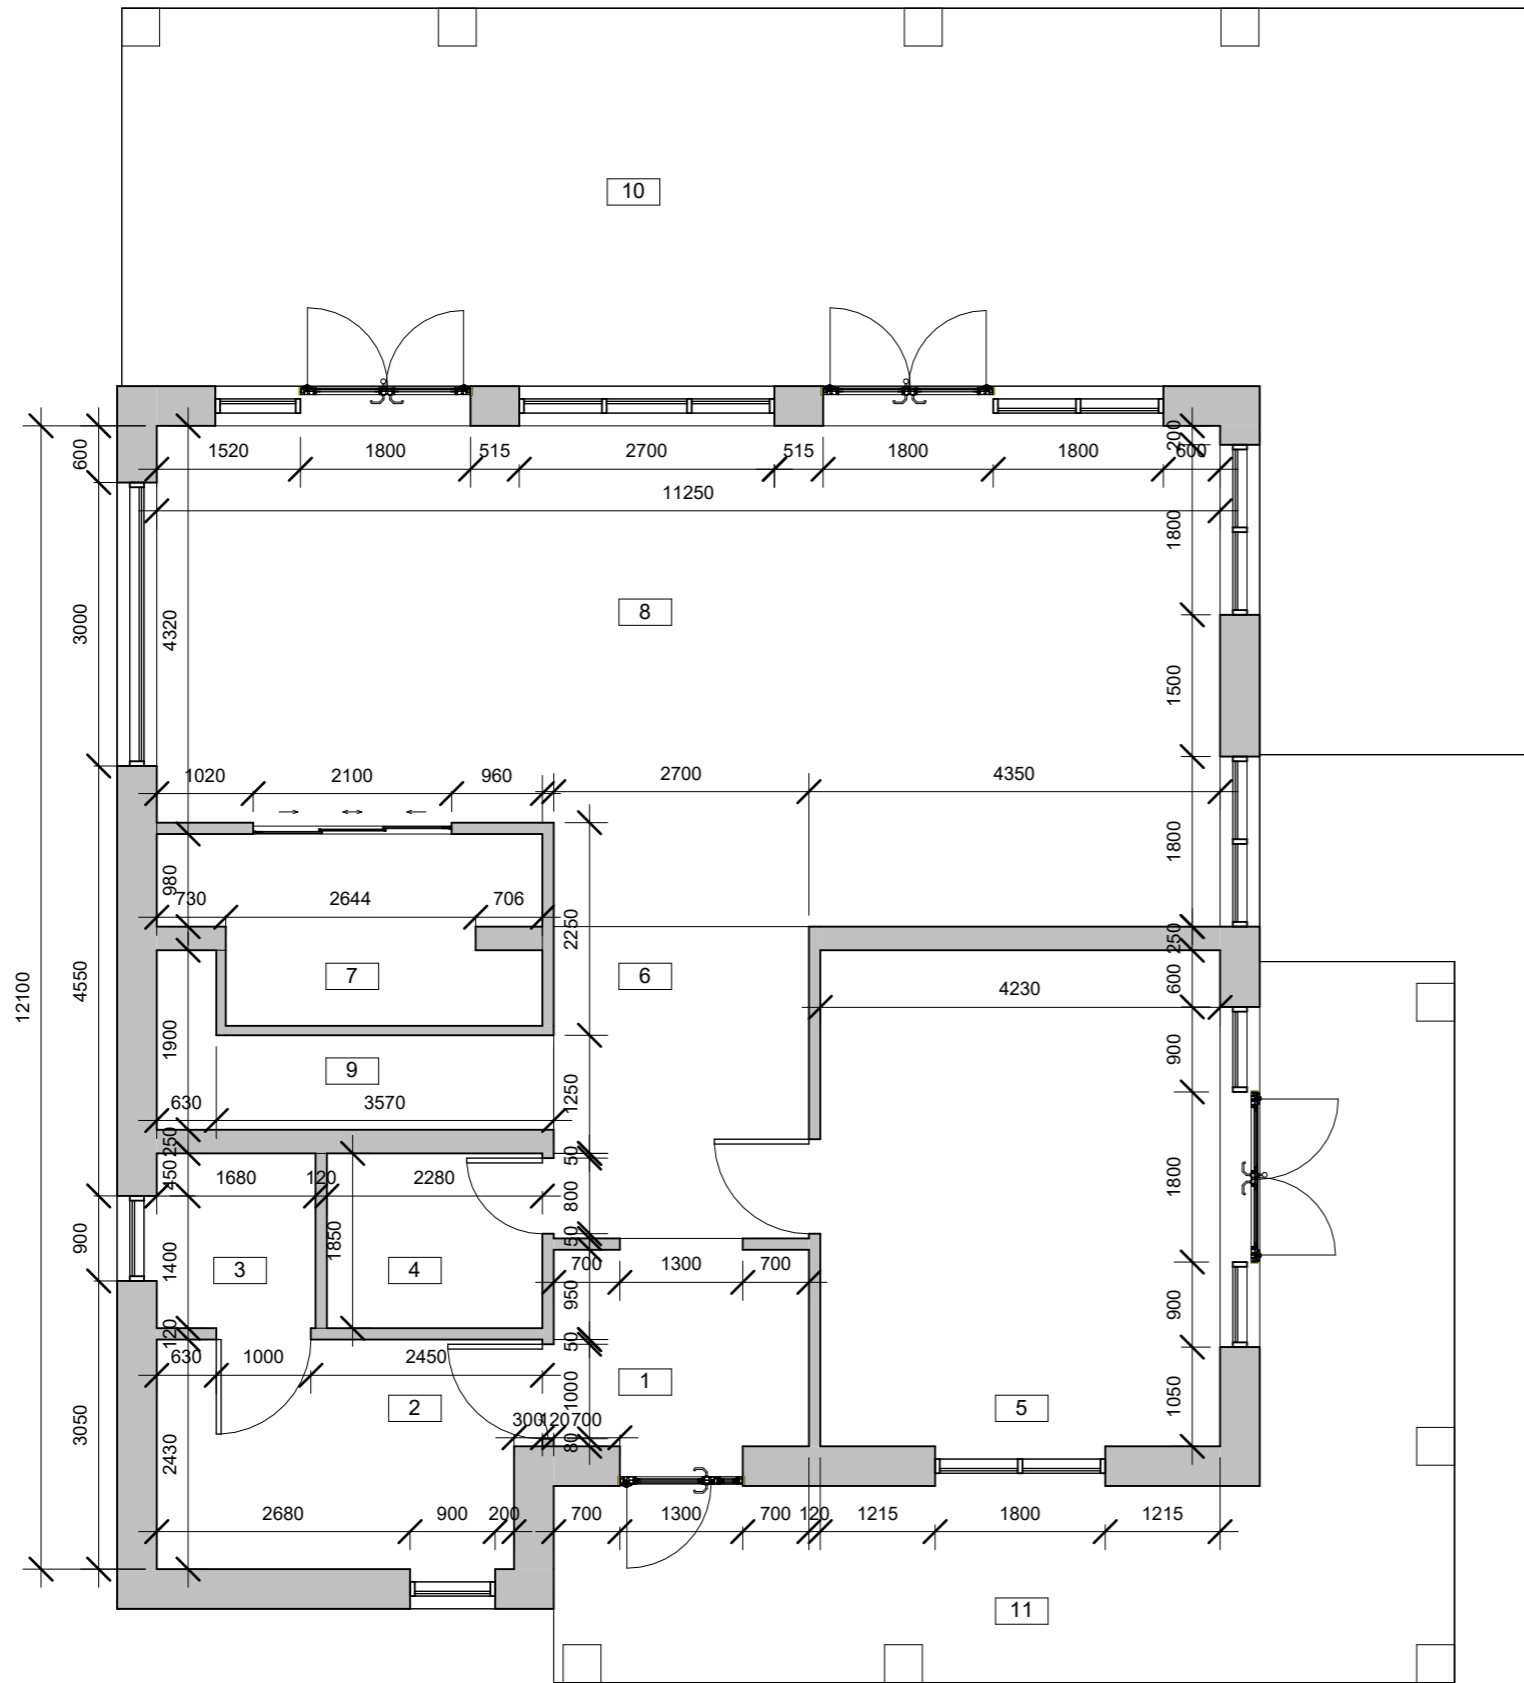


Експлікація поверх 1		
№	Назва	Площа
1	вхідна зона	5.77 м ²
2	гардероб	9.59 м ²
3	технічне приміщення	3.11 м ²
4	санвузол 1	4.22 м ²
5	гостьова спальня	22.21 м ²
6	хол	8.91 м ²
7	комора	7.34 м ²
8	кухня вітальня	55.01 м ²
9	сходи	4.77 м ²
10	тераса 1	71.22 м ²
11	тераса 2	30.42 м ²

Загальна площа 222.55 м²


площа 1 поверху будинку 120.91м²

		Підпис	Дата	Приватний двоповерховий житловий будинок за адресою с. Іванковичі	КНУТД		
					Стадія	Аркуш	
					ДП	1	0001
Виконала	Сидорук Аліна			Вихідний план 1 го поверху 1 : 80	БДс1-23		
Перевірила							

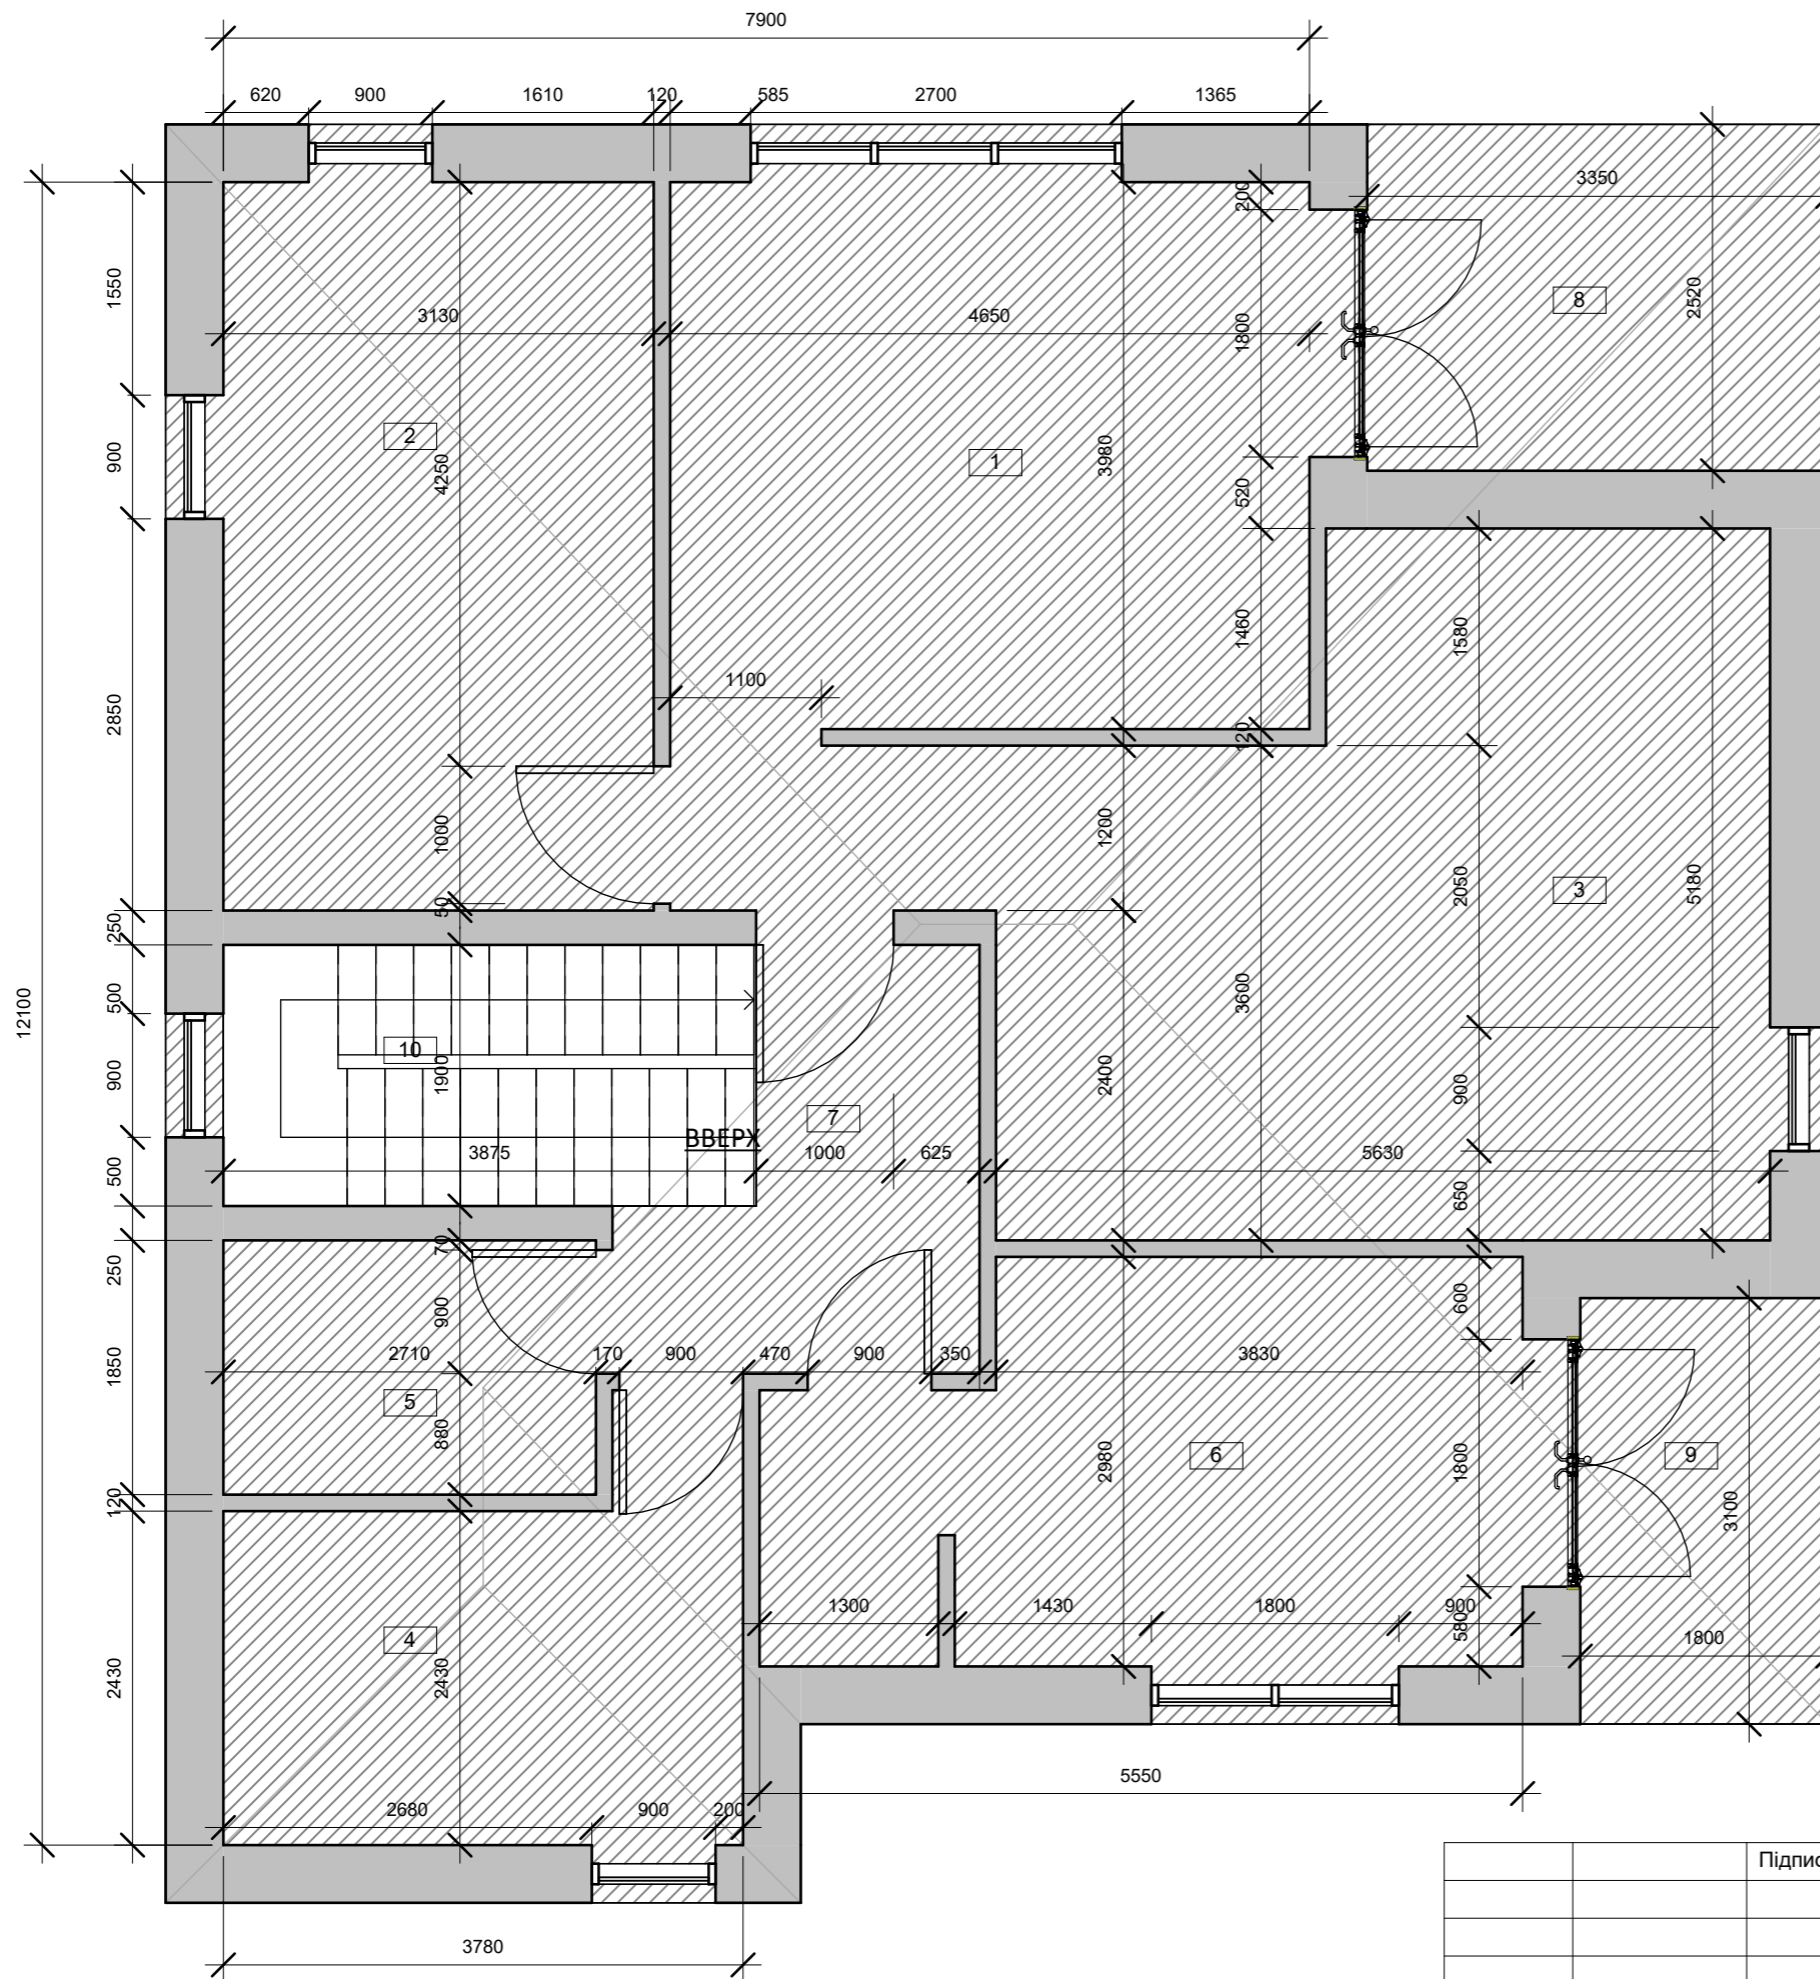


Експлікація поверх 2		
№	Назва	Площа
1	майстер-спальня	19.35 м ²
2	майстер-санвузол	16.59 м ²
3	гардероб	25.37 м ²
4	пральня	10.45 м ²
5	гостьовий санвузол	5.01 м ²
6	гостьова спальня	15.69 м ²
7	коридор	6.47 м ²
8	балкон 1	8.25 м ²
9	балкон 2	5.58 м ²
10	сходи	7.33 м ²
Загальна площа		120.09 м ²

		Підпис	Дата	Приватний двоповерховий житловий будинок			КНУТД		
							Стадія	Аркуш	
							ДП	1(2)	0001
Виконала	Сидорук Аліна			Вихідний план 2го поверху 1 : 55			БДс1-23		
Перевірила									

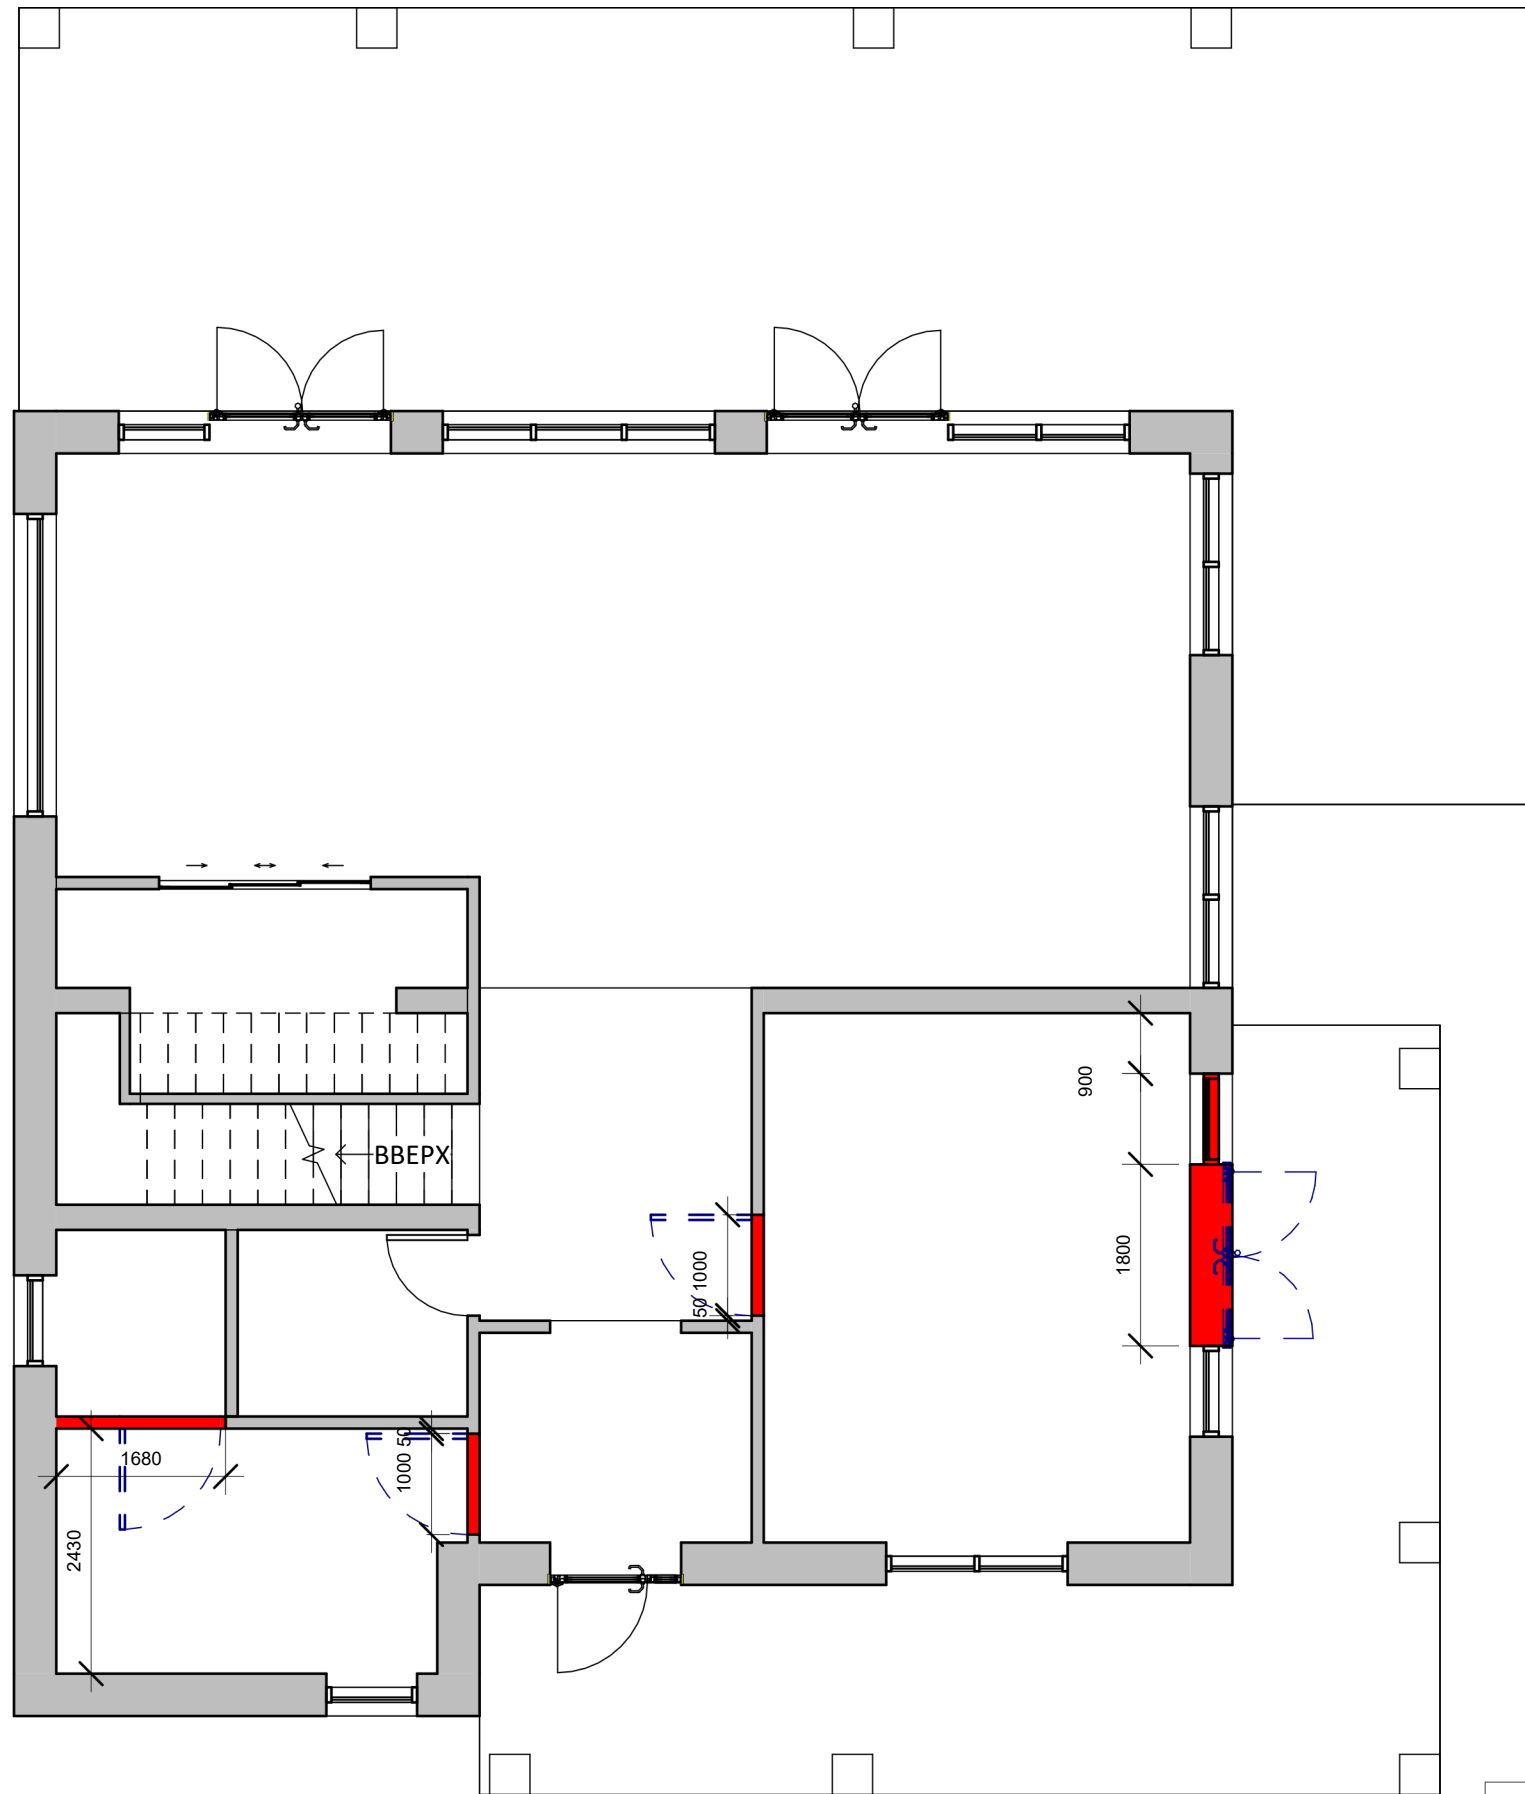


елементи що демонтуються


		Підпис	Дата	Приватний двоповерховий житловий будинок	КНУТД		
					Стадія	Аркуш	
					ДП	3	0001
Виконала	Сидорук Аліна			демонтаж 1го поверху 1 : 75	БДс1-23		
Перевірила							

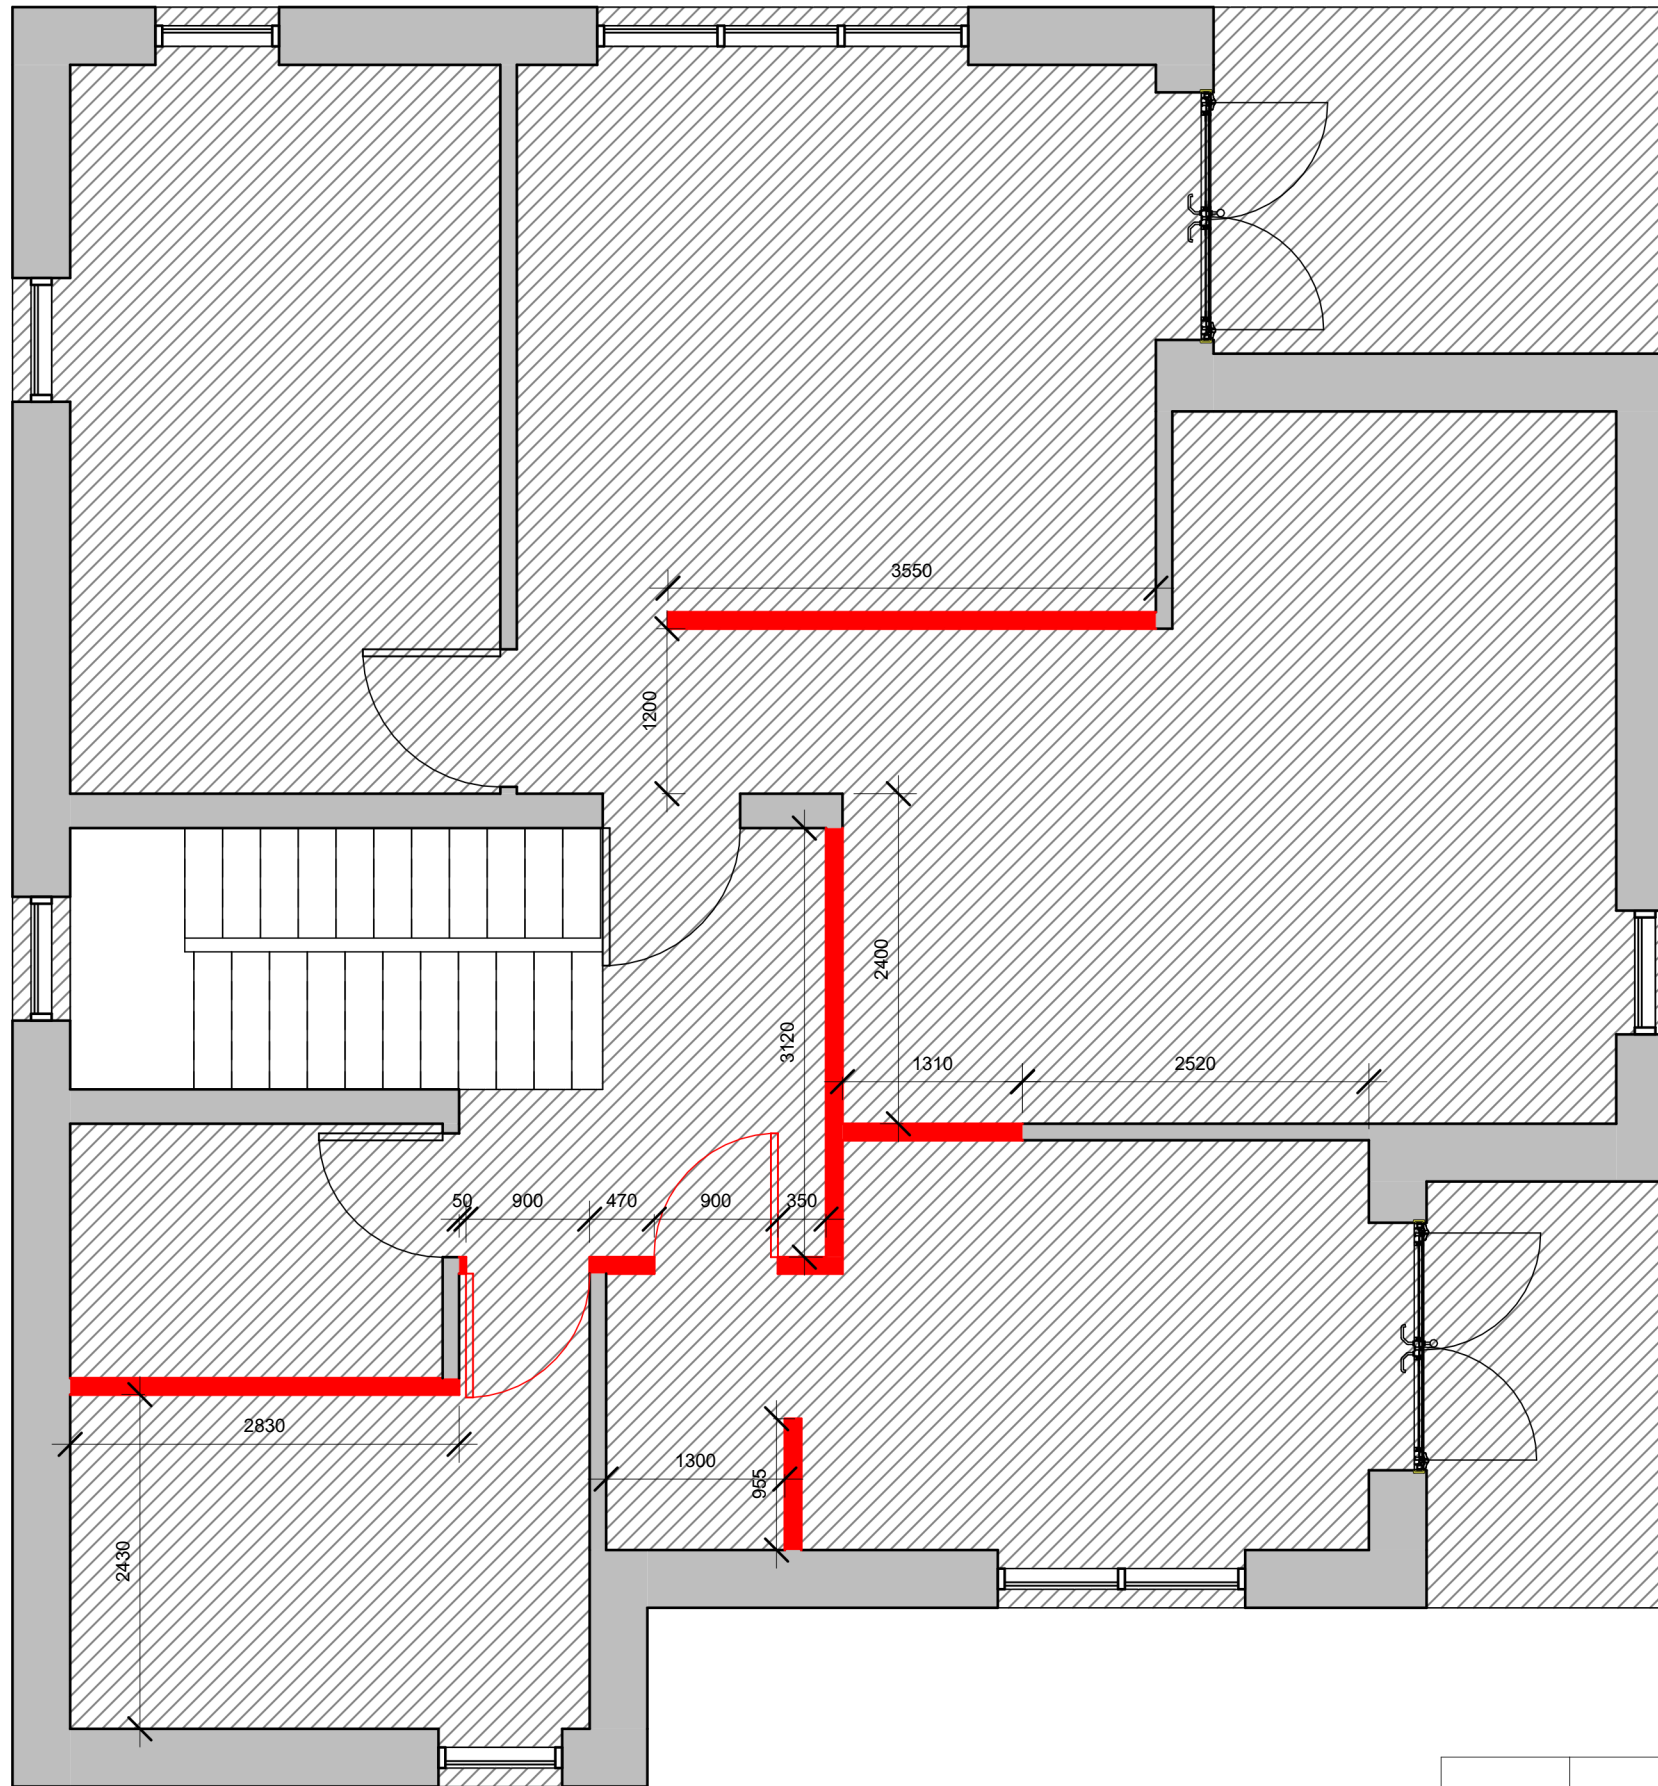


елементи що демонтуютья

		Підпис	Дата	Приватний двоповерховий житловий будинок	КНУТД		
					Стадія	Аркуш	
					ДП	4	0001
Виконала	Сидорук Аліна			демонтаж 2го поверху 1 : 55	БДс1-23		
Перевірила							

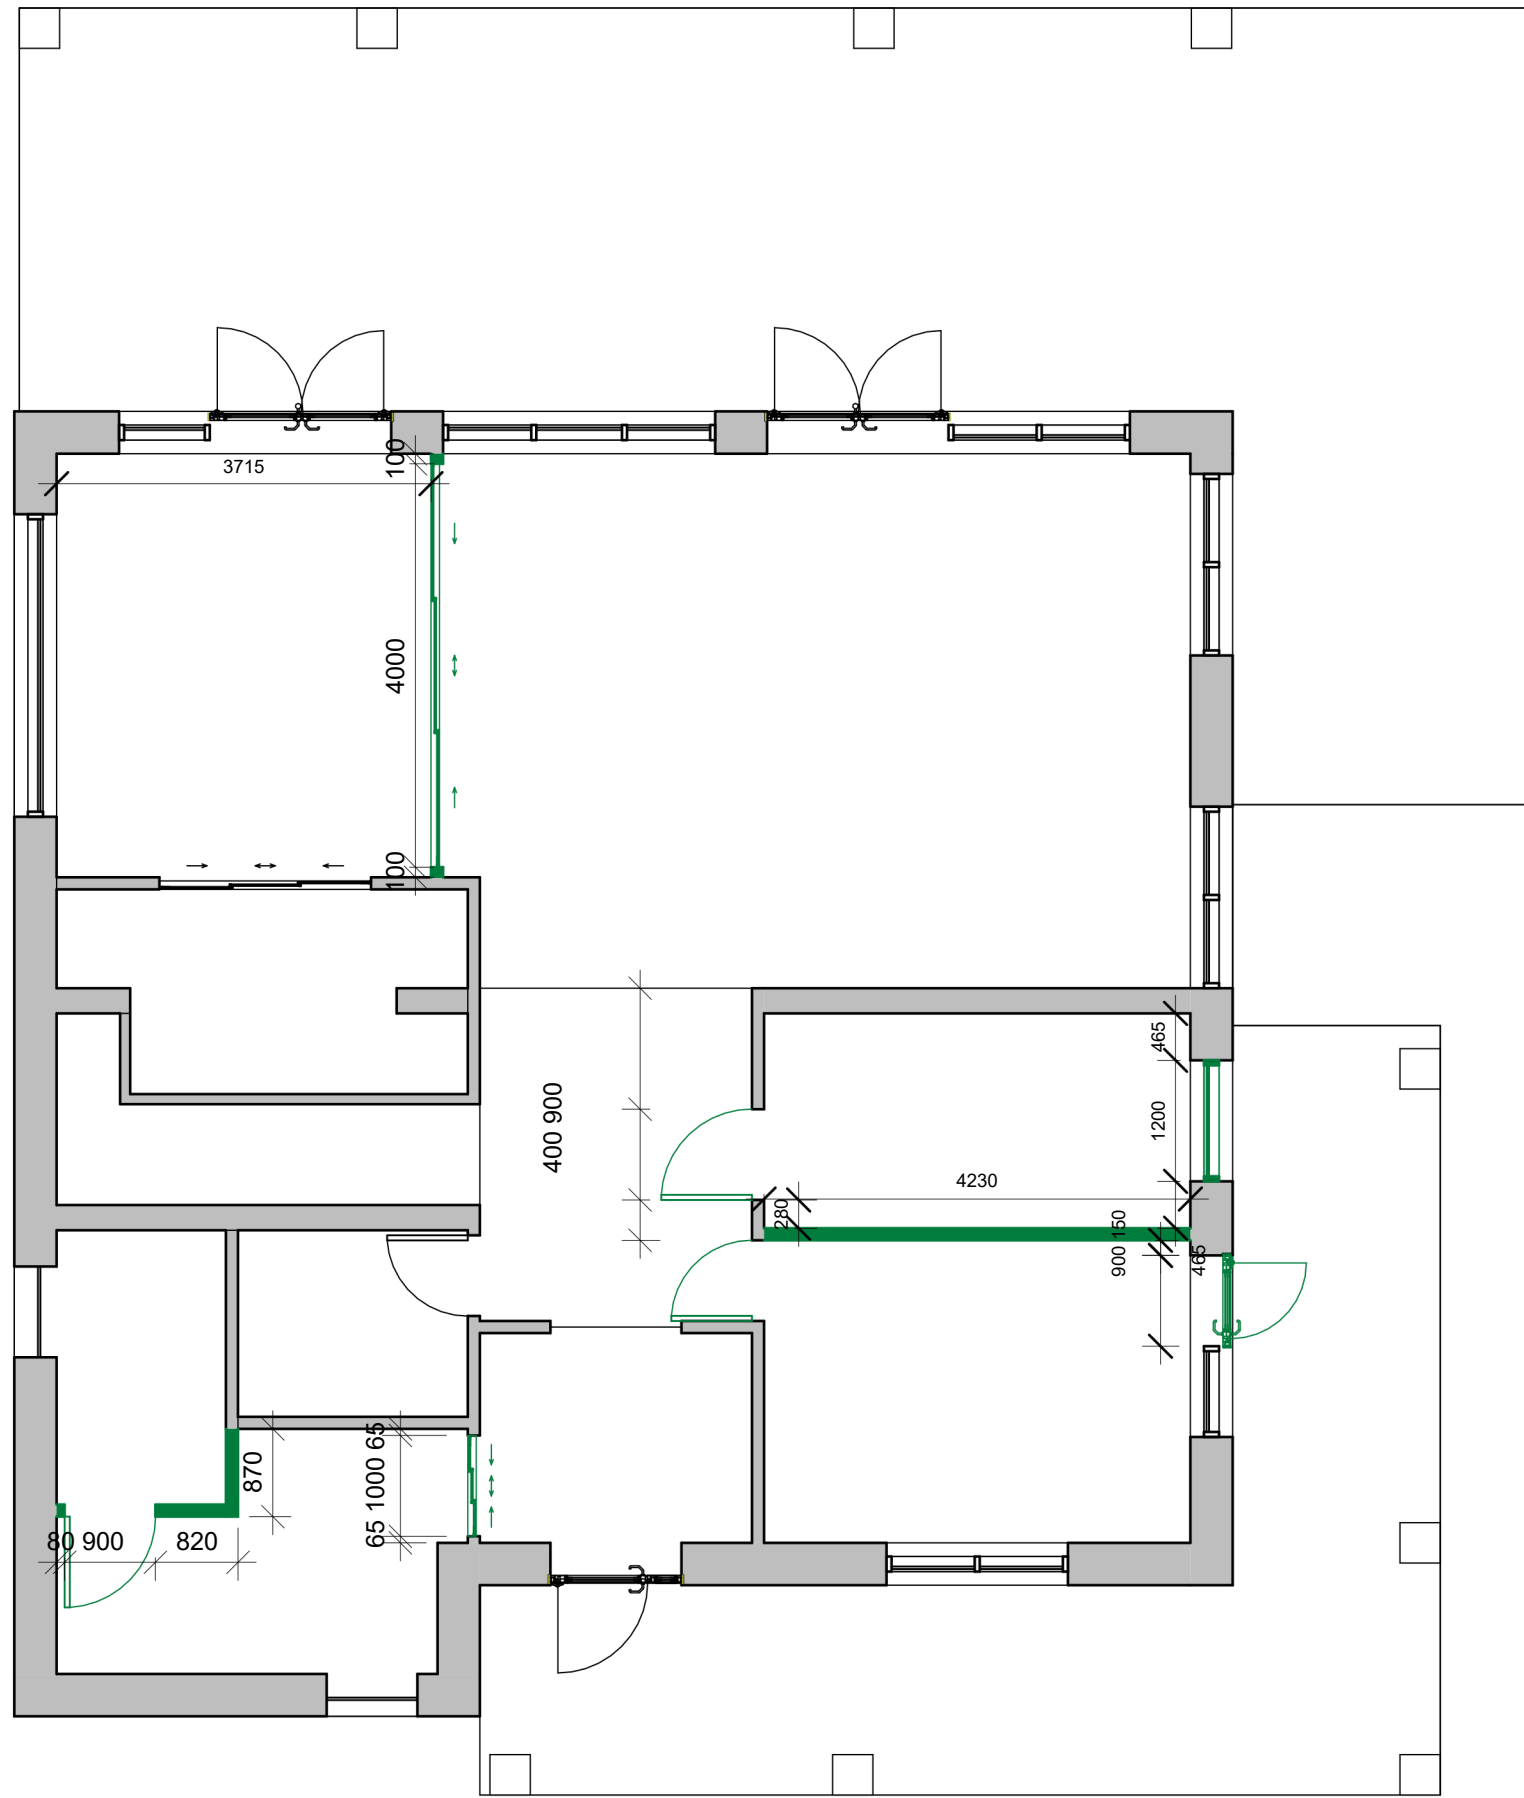


 елементи що монтуються

		Підпис	Дата	Приватний двоповерховий житловий будинок	КНУТД		
					Стадія	Аркуш	
					ДП	5	0001
Виконала	Сидорук Аліна			монтаж 1го поверху 1 : 75	БДс1-23		
Перевірила							

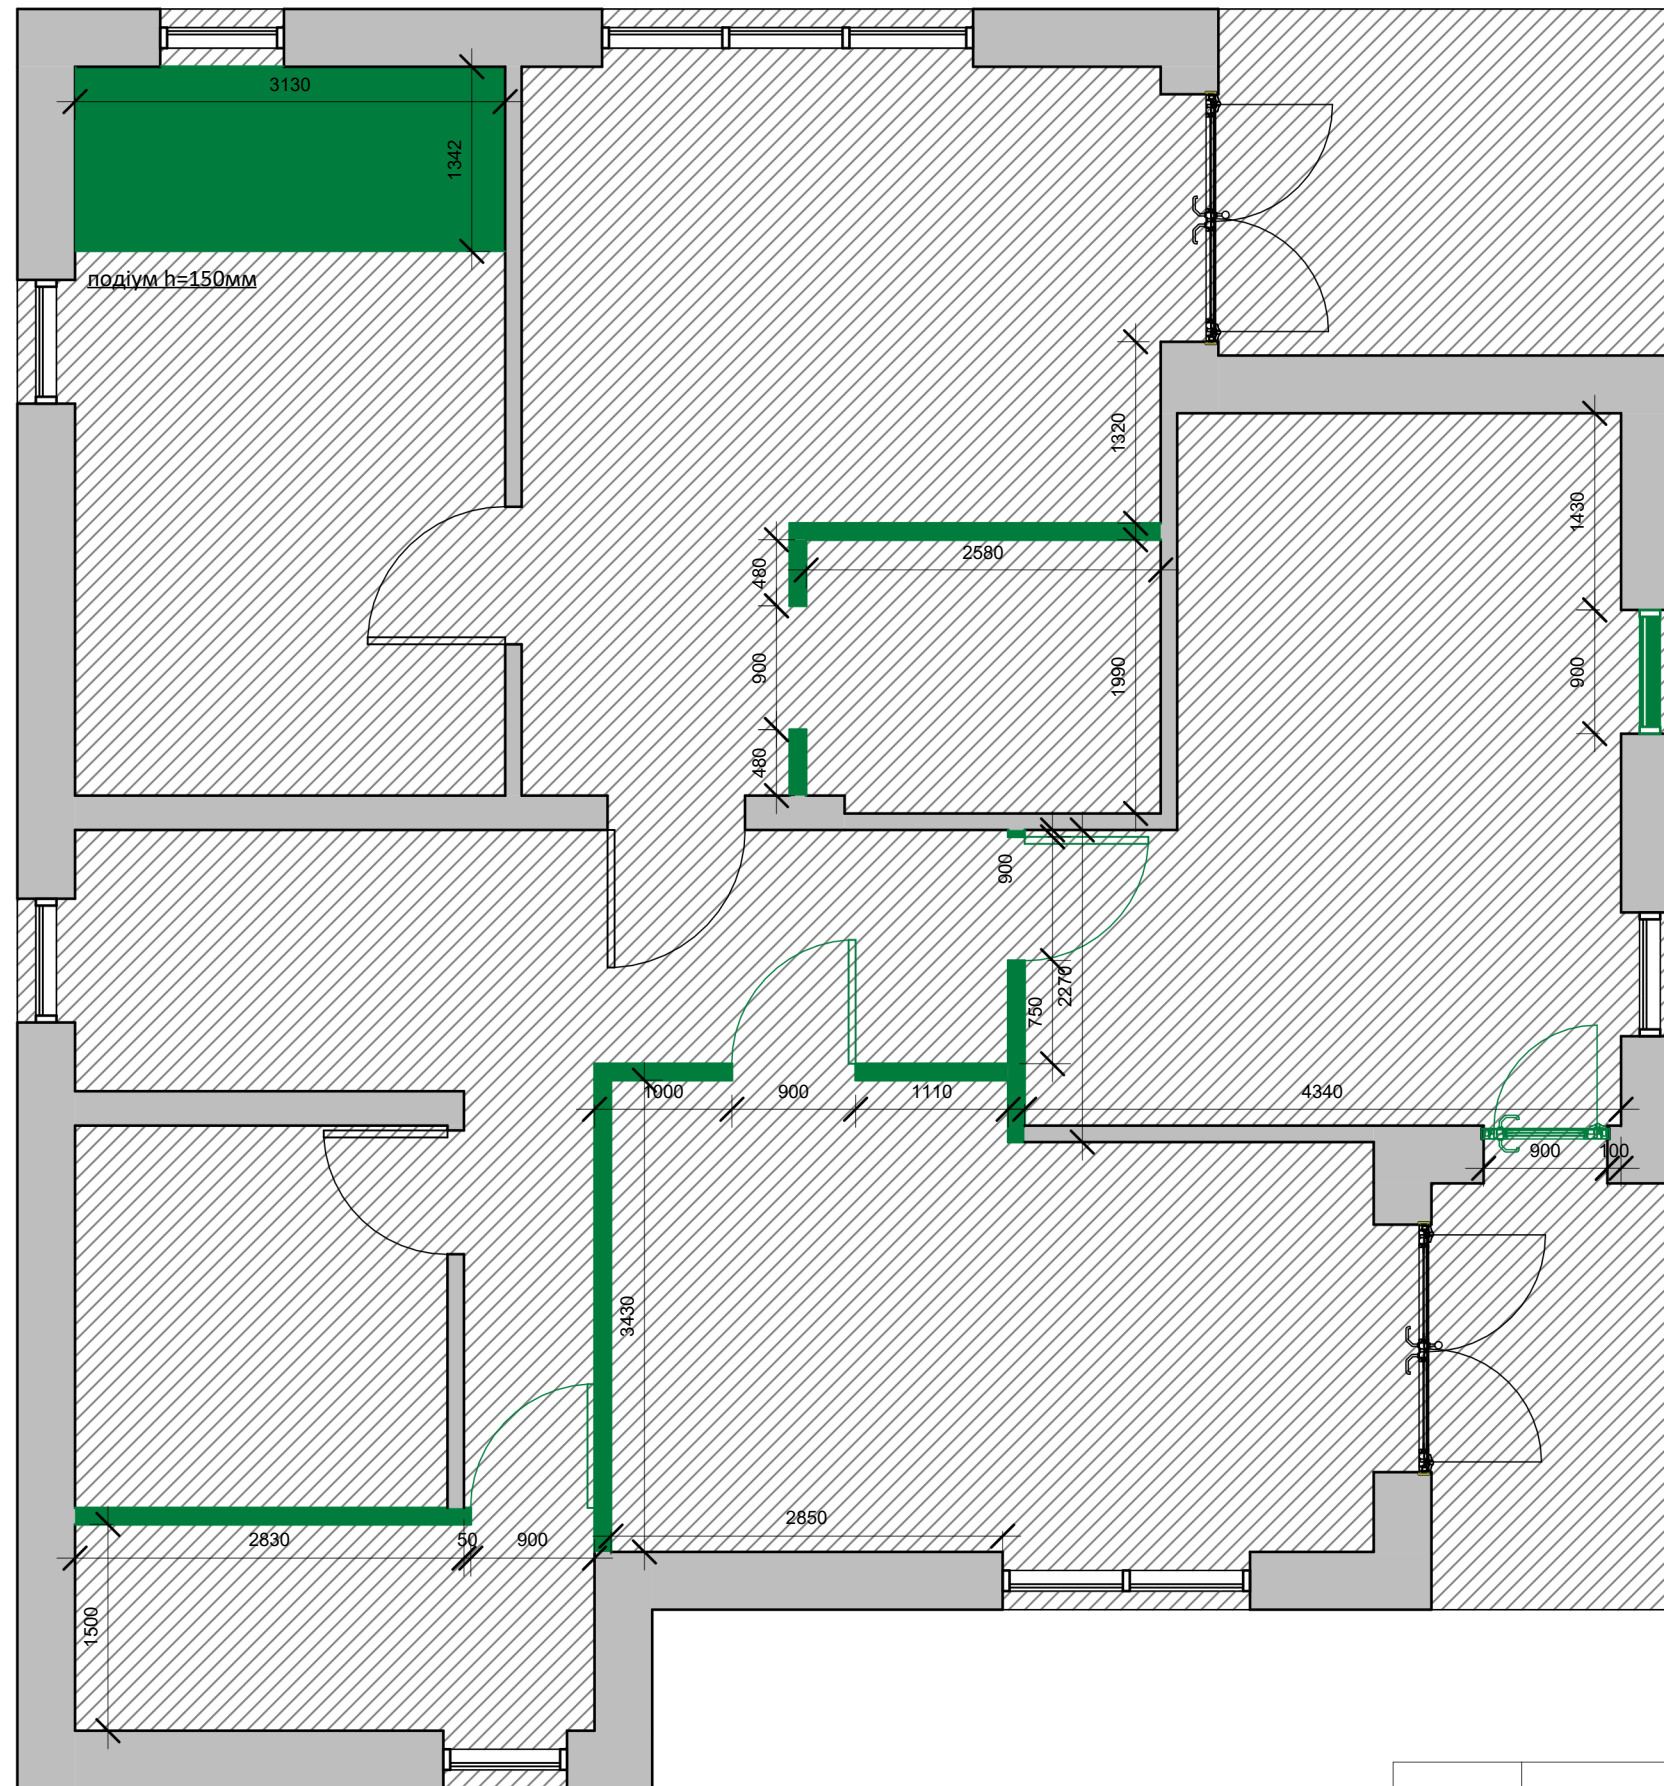

 елементи що монтуються

		Підпис	Дата	Приватний двоповерховий житловий будинок	КНУТД		
					Стадія	Аркуш	
					ДП	6	0001
Виконала	Сидорук Аліна			монтаж 2го поверху 1 : 55	БДс1-23		
Перевірила							

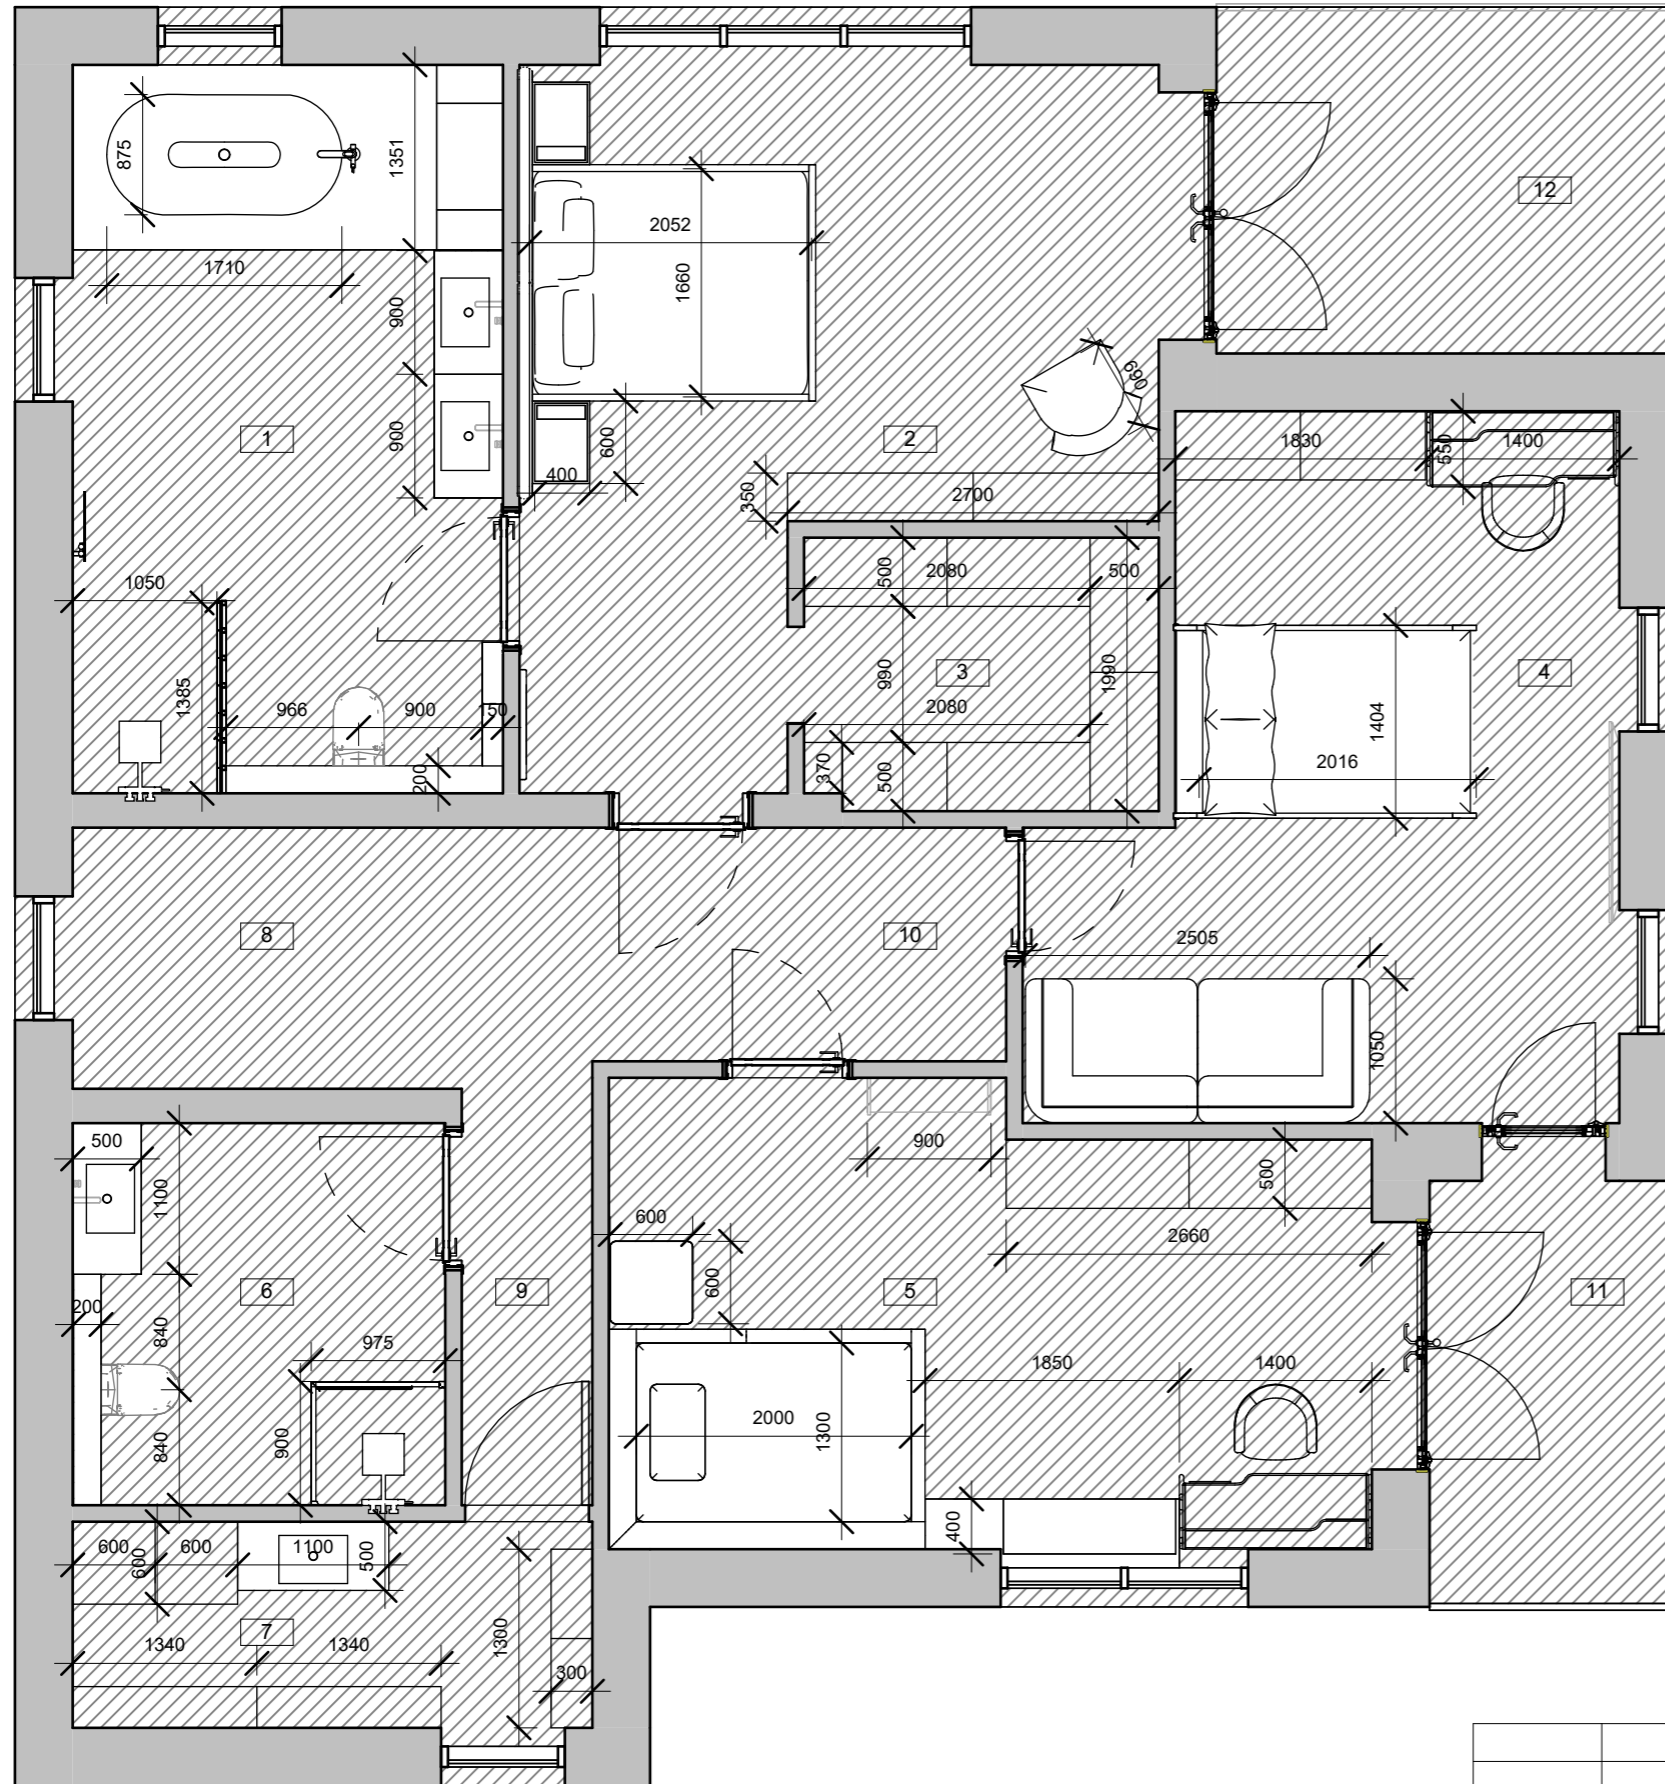

Експлікація поверх 2 перепланування		
№	Назва	Площа
1	майстер-манвузол	16.59 м ²
2	майстер-спальня	19.67 м ²
3	гардероб	5.18 м ²
4	дитяча1	19.05 м ²
5	дитяча2	18.44 м ²
6	дитячий санвузол	7.82 м ²
7	пральна кімната	5.70 м ²
8	сходи	7.35 м ²
9	коридор	2.81 м ²
10	хол	5.80 м ²
11	балкон 1	5.58 м ²
12	балкон2	8.44 м ²
Загальна площа		122.44 м ²

		Підпис	Дата	Приватний двоповерховий житловий будинок	КНУТД		
					Стадія	Аркуш	
					ДП	8	0001
Виконала	Сидорук Аліна			план меблів 2го поверху 1 : 55	БДс1-23		
Перевірила							

розетка мікрохвильова піч N=1700
 розетки для електроприборів N=860
 розетка духової піч, варильна поверхня N=300
 електровивід витяжка N=2500
 розетка ПМ N=300
 розетка холодильника N=300
 морозильна камера N=300


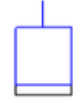

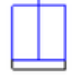

електровивід підсвітка поверхні N=1600

Вбудовані розетки в стільницю N=940


бойлер N=1800
 електровивід дзеркало N=1800

електровивід домофон N= 1600



Вимикачі N=900!

-  розетка 220V
-  вимикач одноклавішний
-  вимикач прохідний
-  вимикач двоклавішний
-  електровивід 12V


		Підпис	Дата	Приватний двоповерховий житловий будинок	КНУТД		
					Стадія	Аркуш	
					ДП	9	0001
Виконала	Сидорук Аліна			план розеток та вимикачів 1 поверх 1 : 75	БДс1-23		
Перевірила							

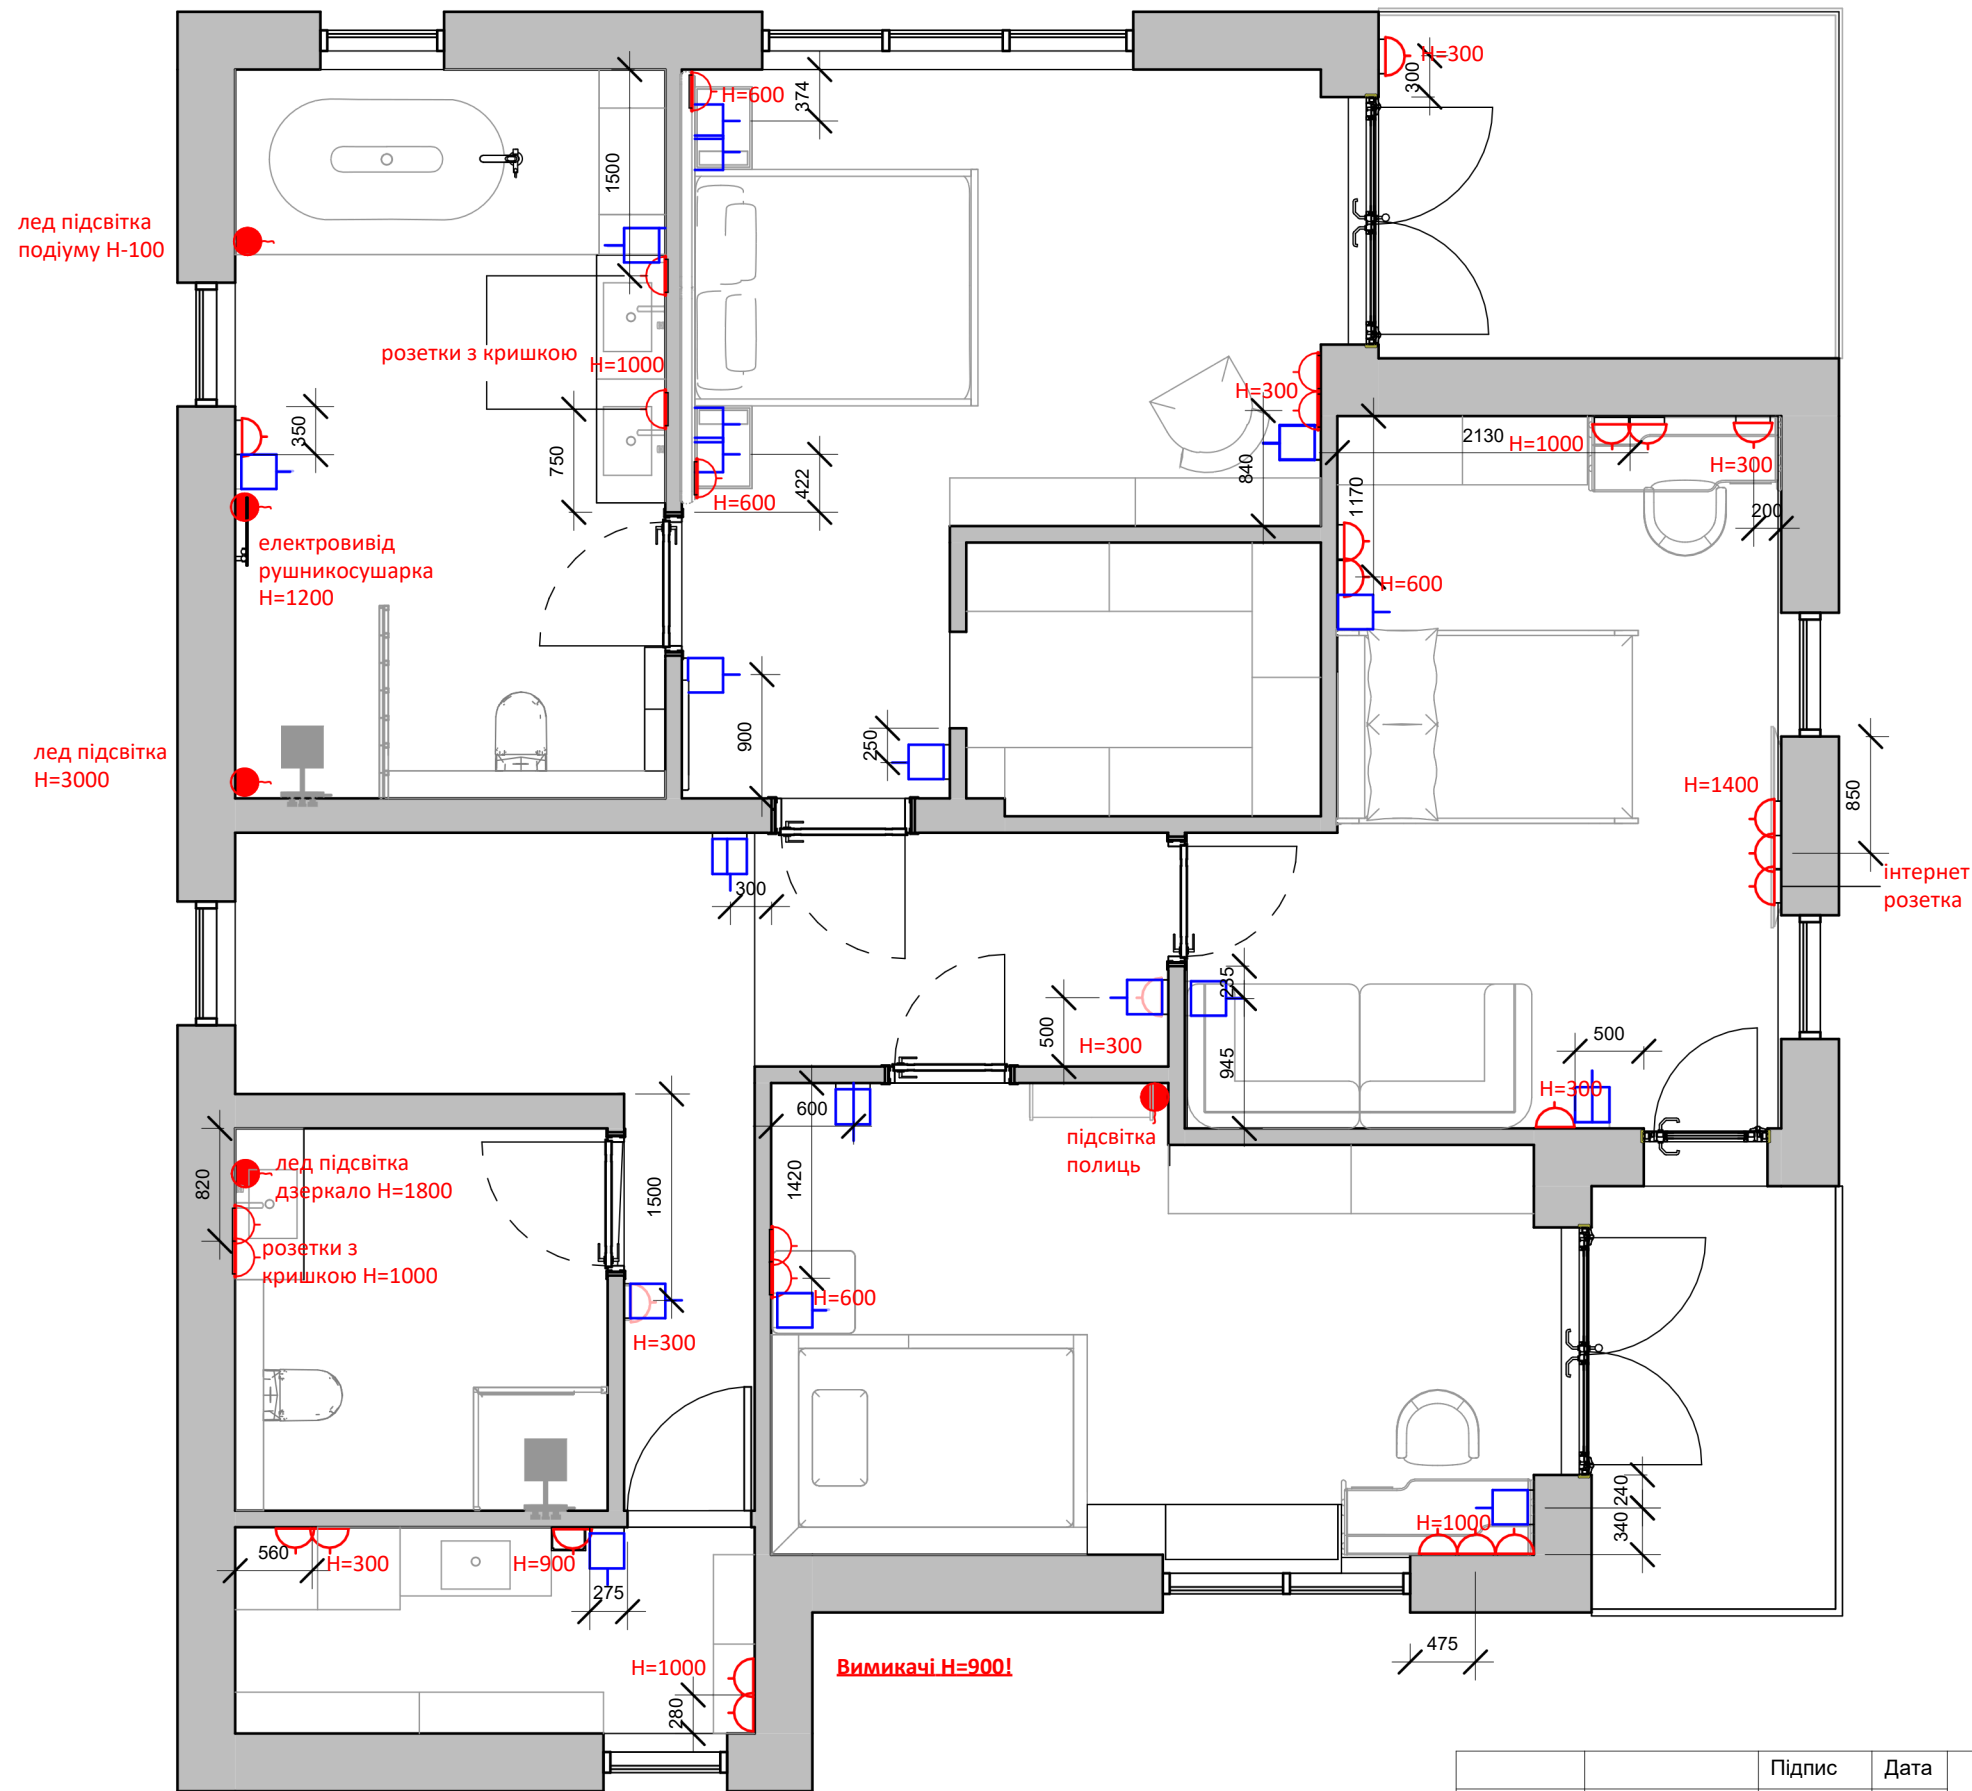


		Підпис	Дата	Приватний двоповерховий житловий будинок			КНУТД		
							Стадія	Аркуш	
							ДП	10	0001
Виконала	Сидорук Аліна			план розеток та вимикачів 2 поверх			БДс1-23		
Перевірила				1 : 55					

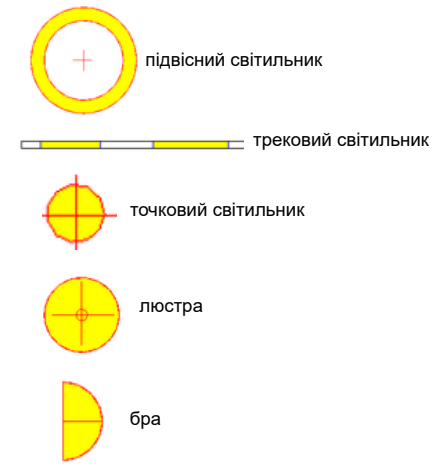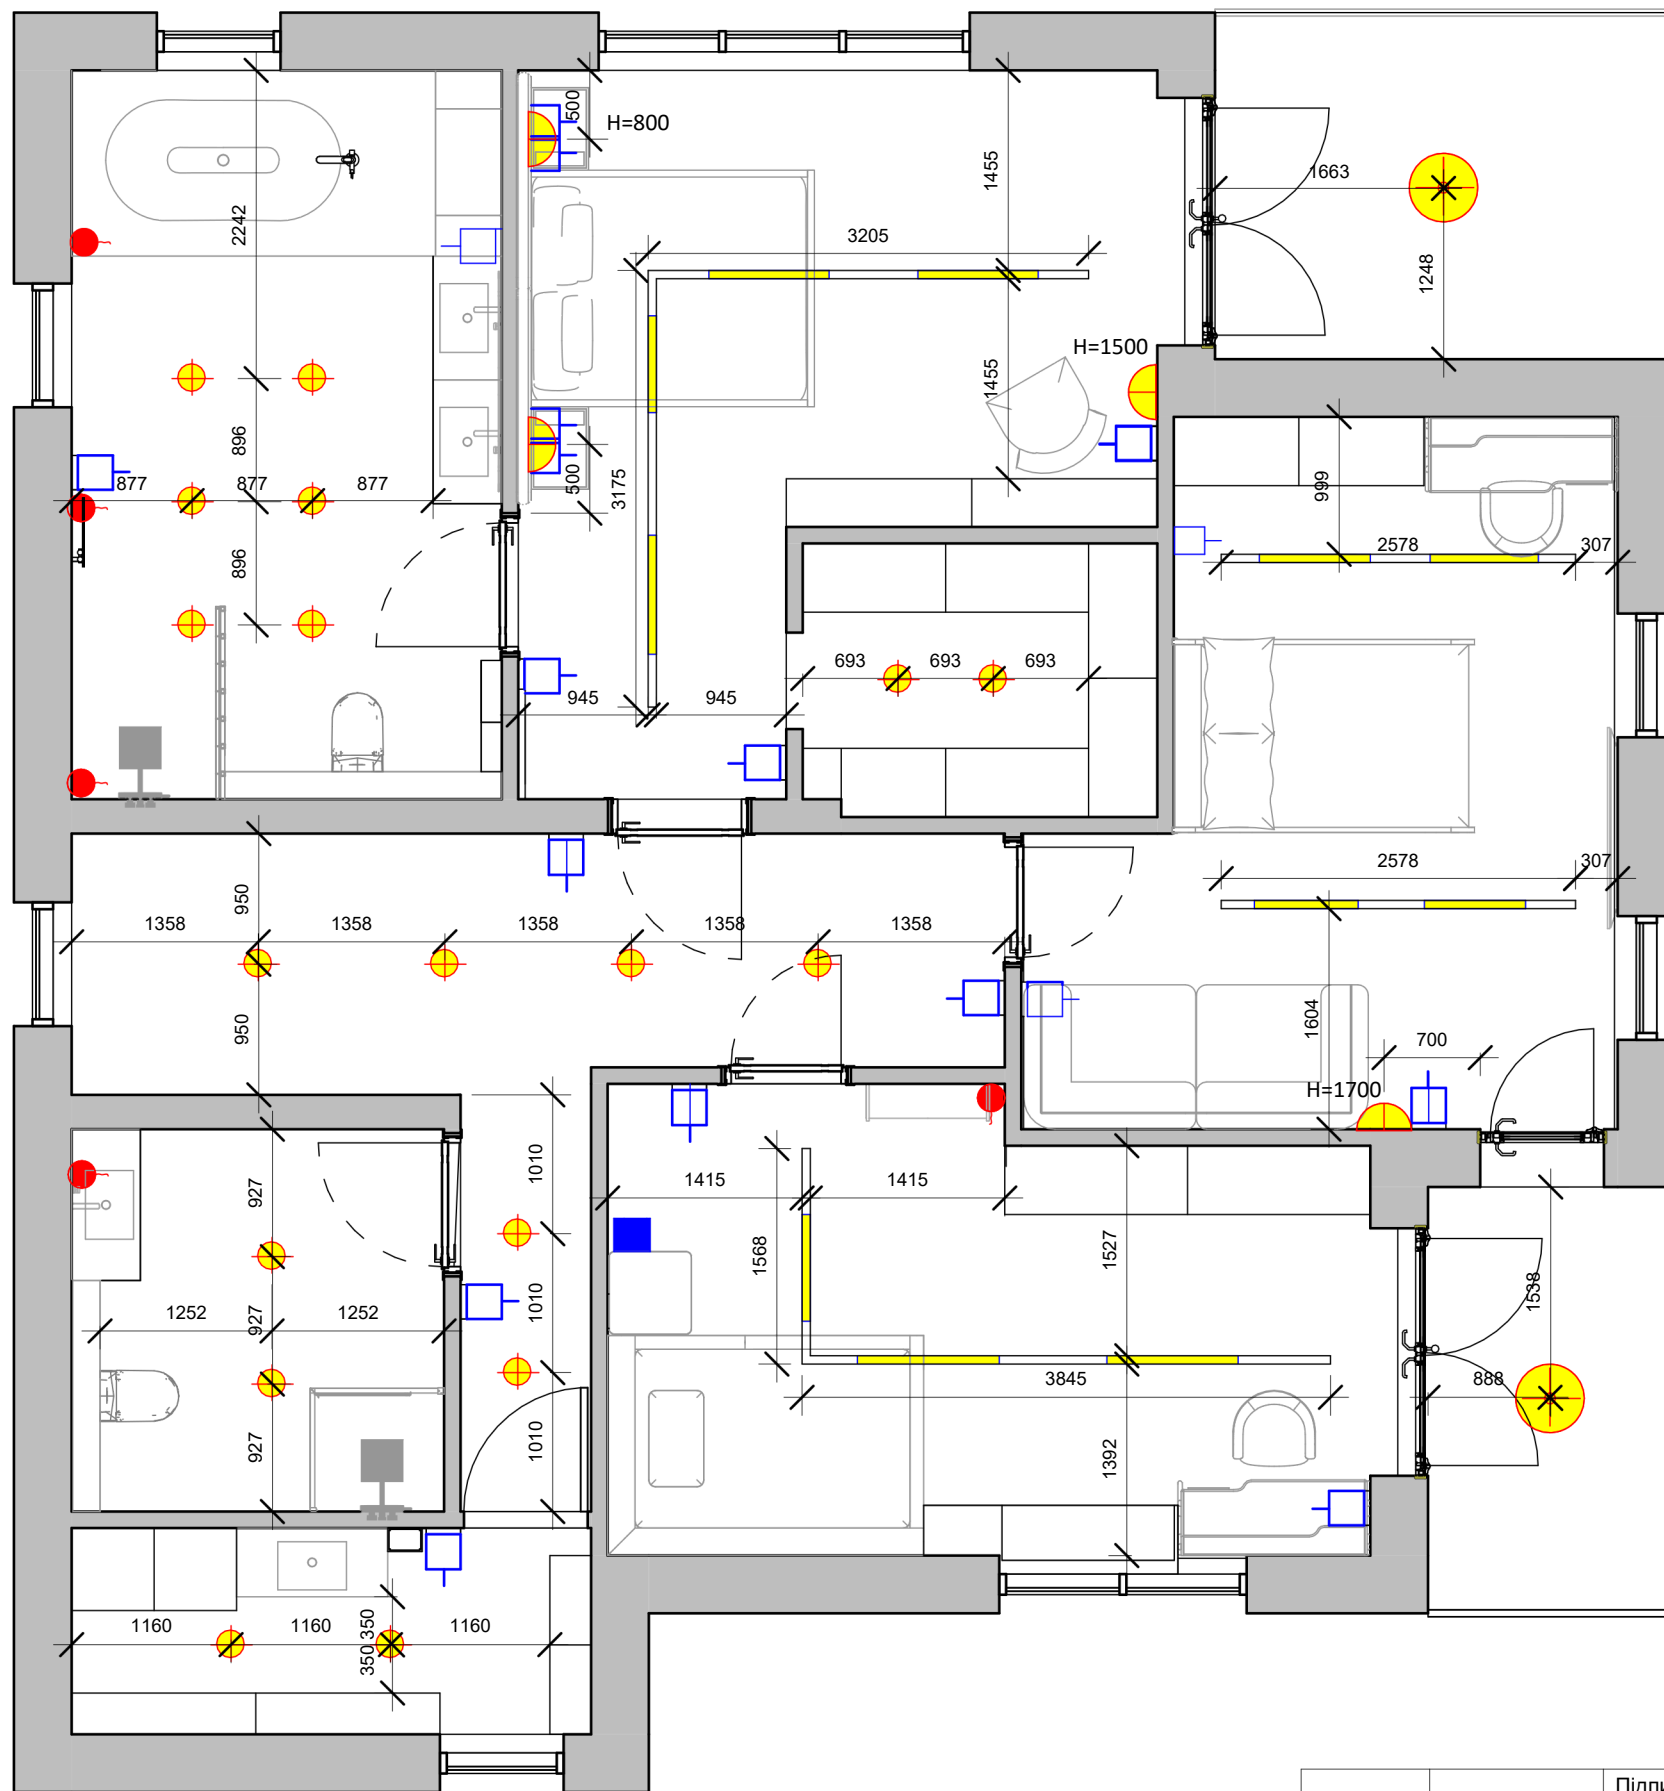


		Підпис	Дата	Приватний двоповерховий житловий будинок			КНУТД		
							Стадія	Аркуш	
							ДП	12	0001
Виконала	Сидорук Аліна			план освітлення 2 поверх			БДс1-23		
Перевірила				1 : 55					

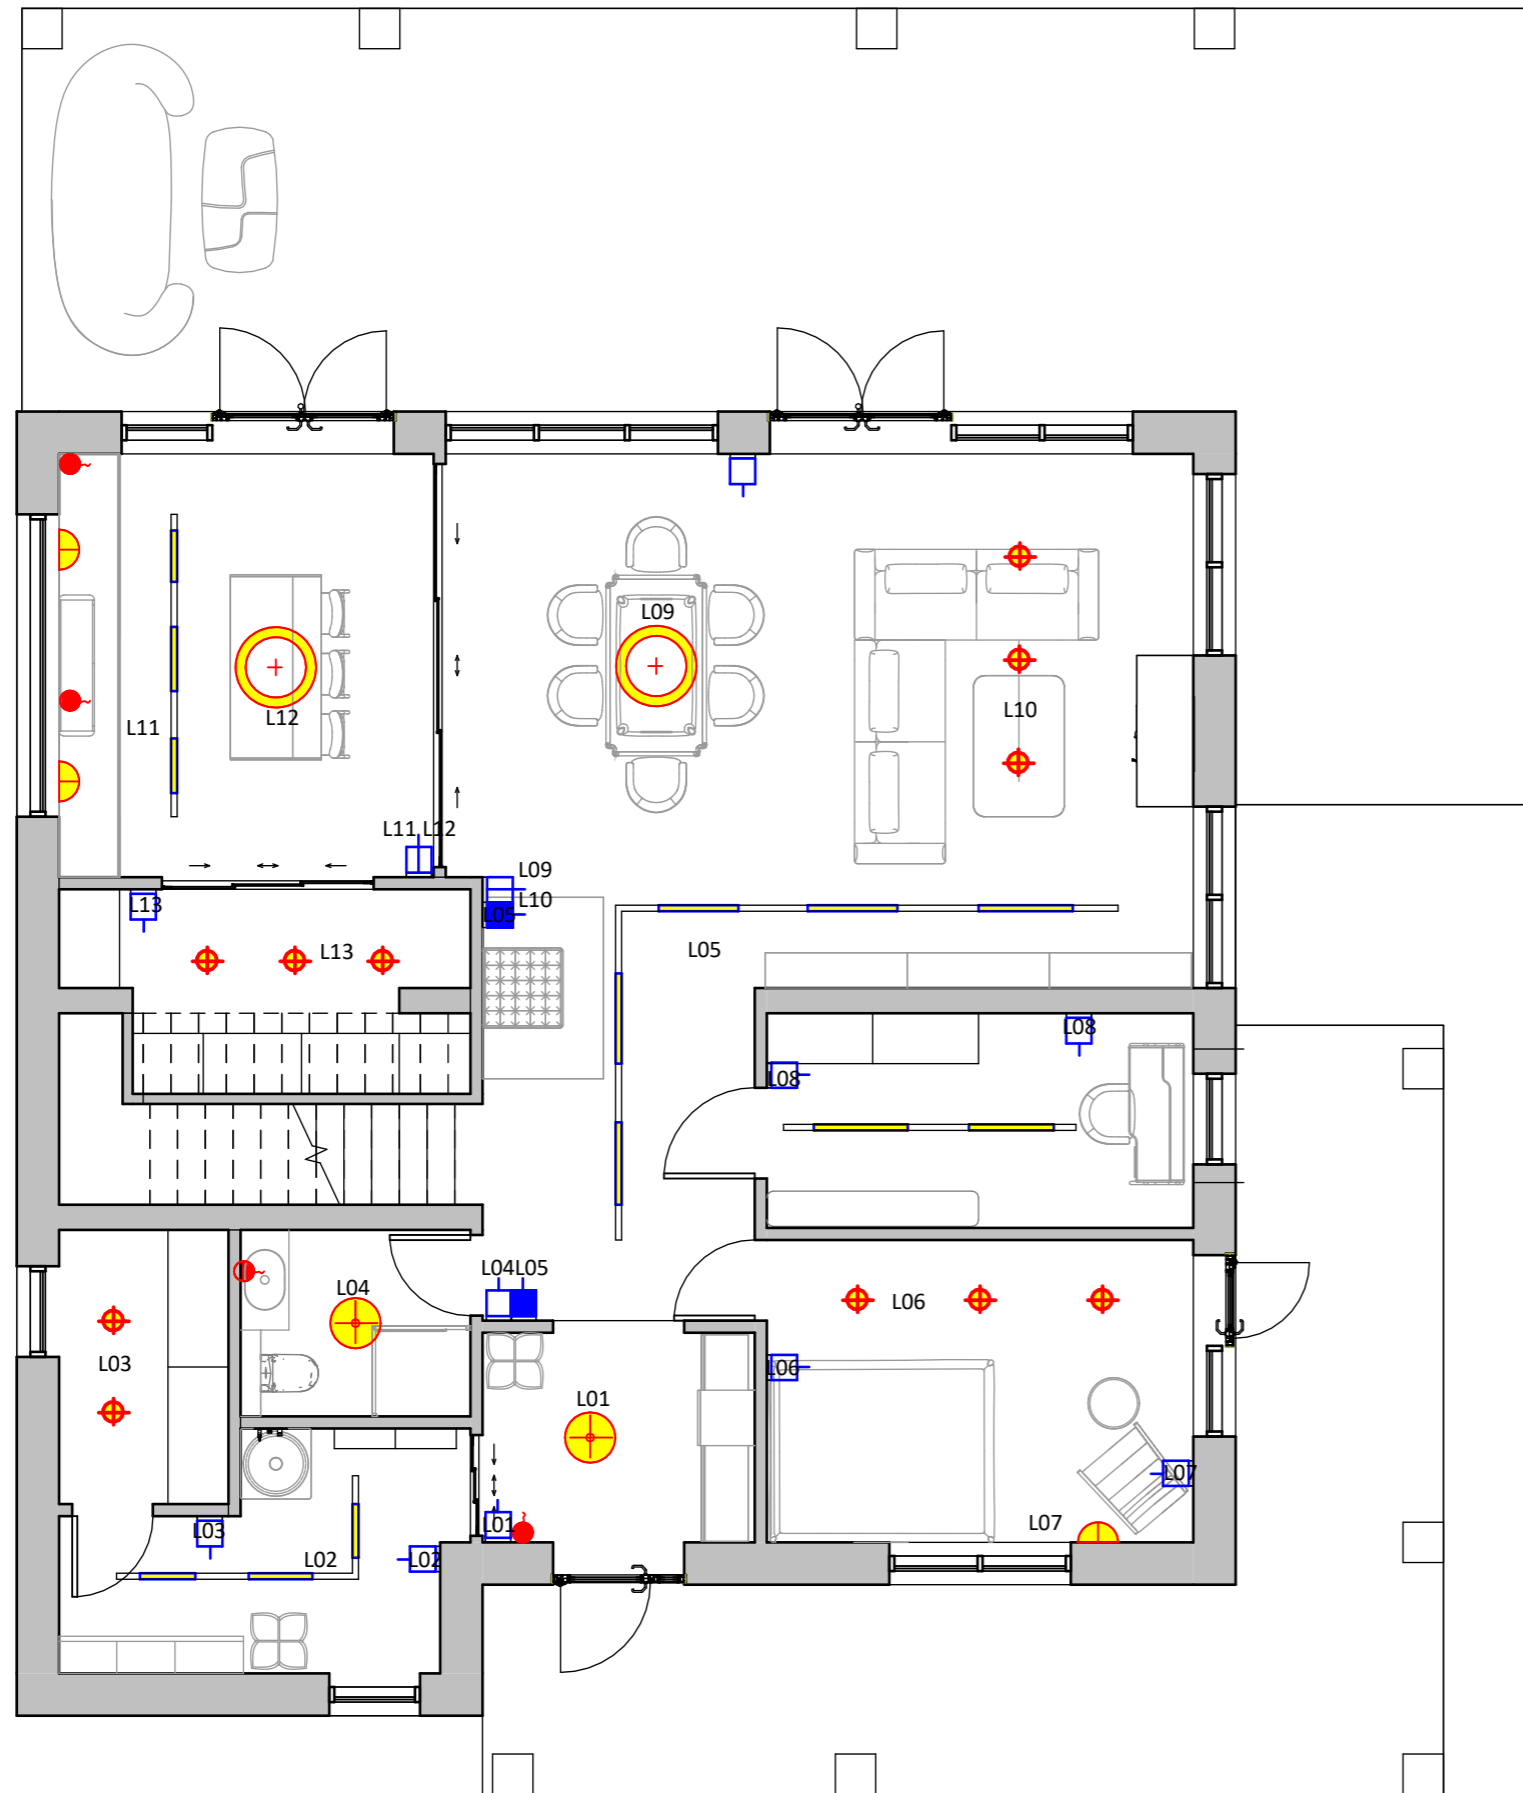

		Підпис	Дата	Приватний двоповерховий житловий будинок	КНУТД		
					Стадія	Аркуш	
					ДП	13	0001
Виконала	Сидорук Аліна			план регулювання освітлення 1 поверх 1 : 75	БДс1-23		
Перевірила							

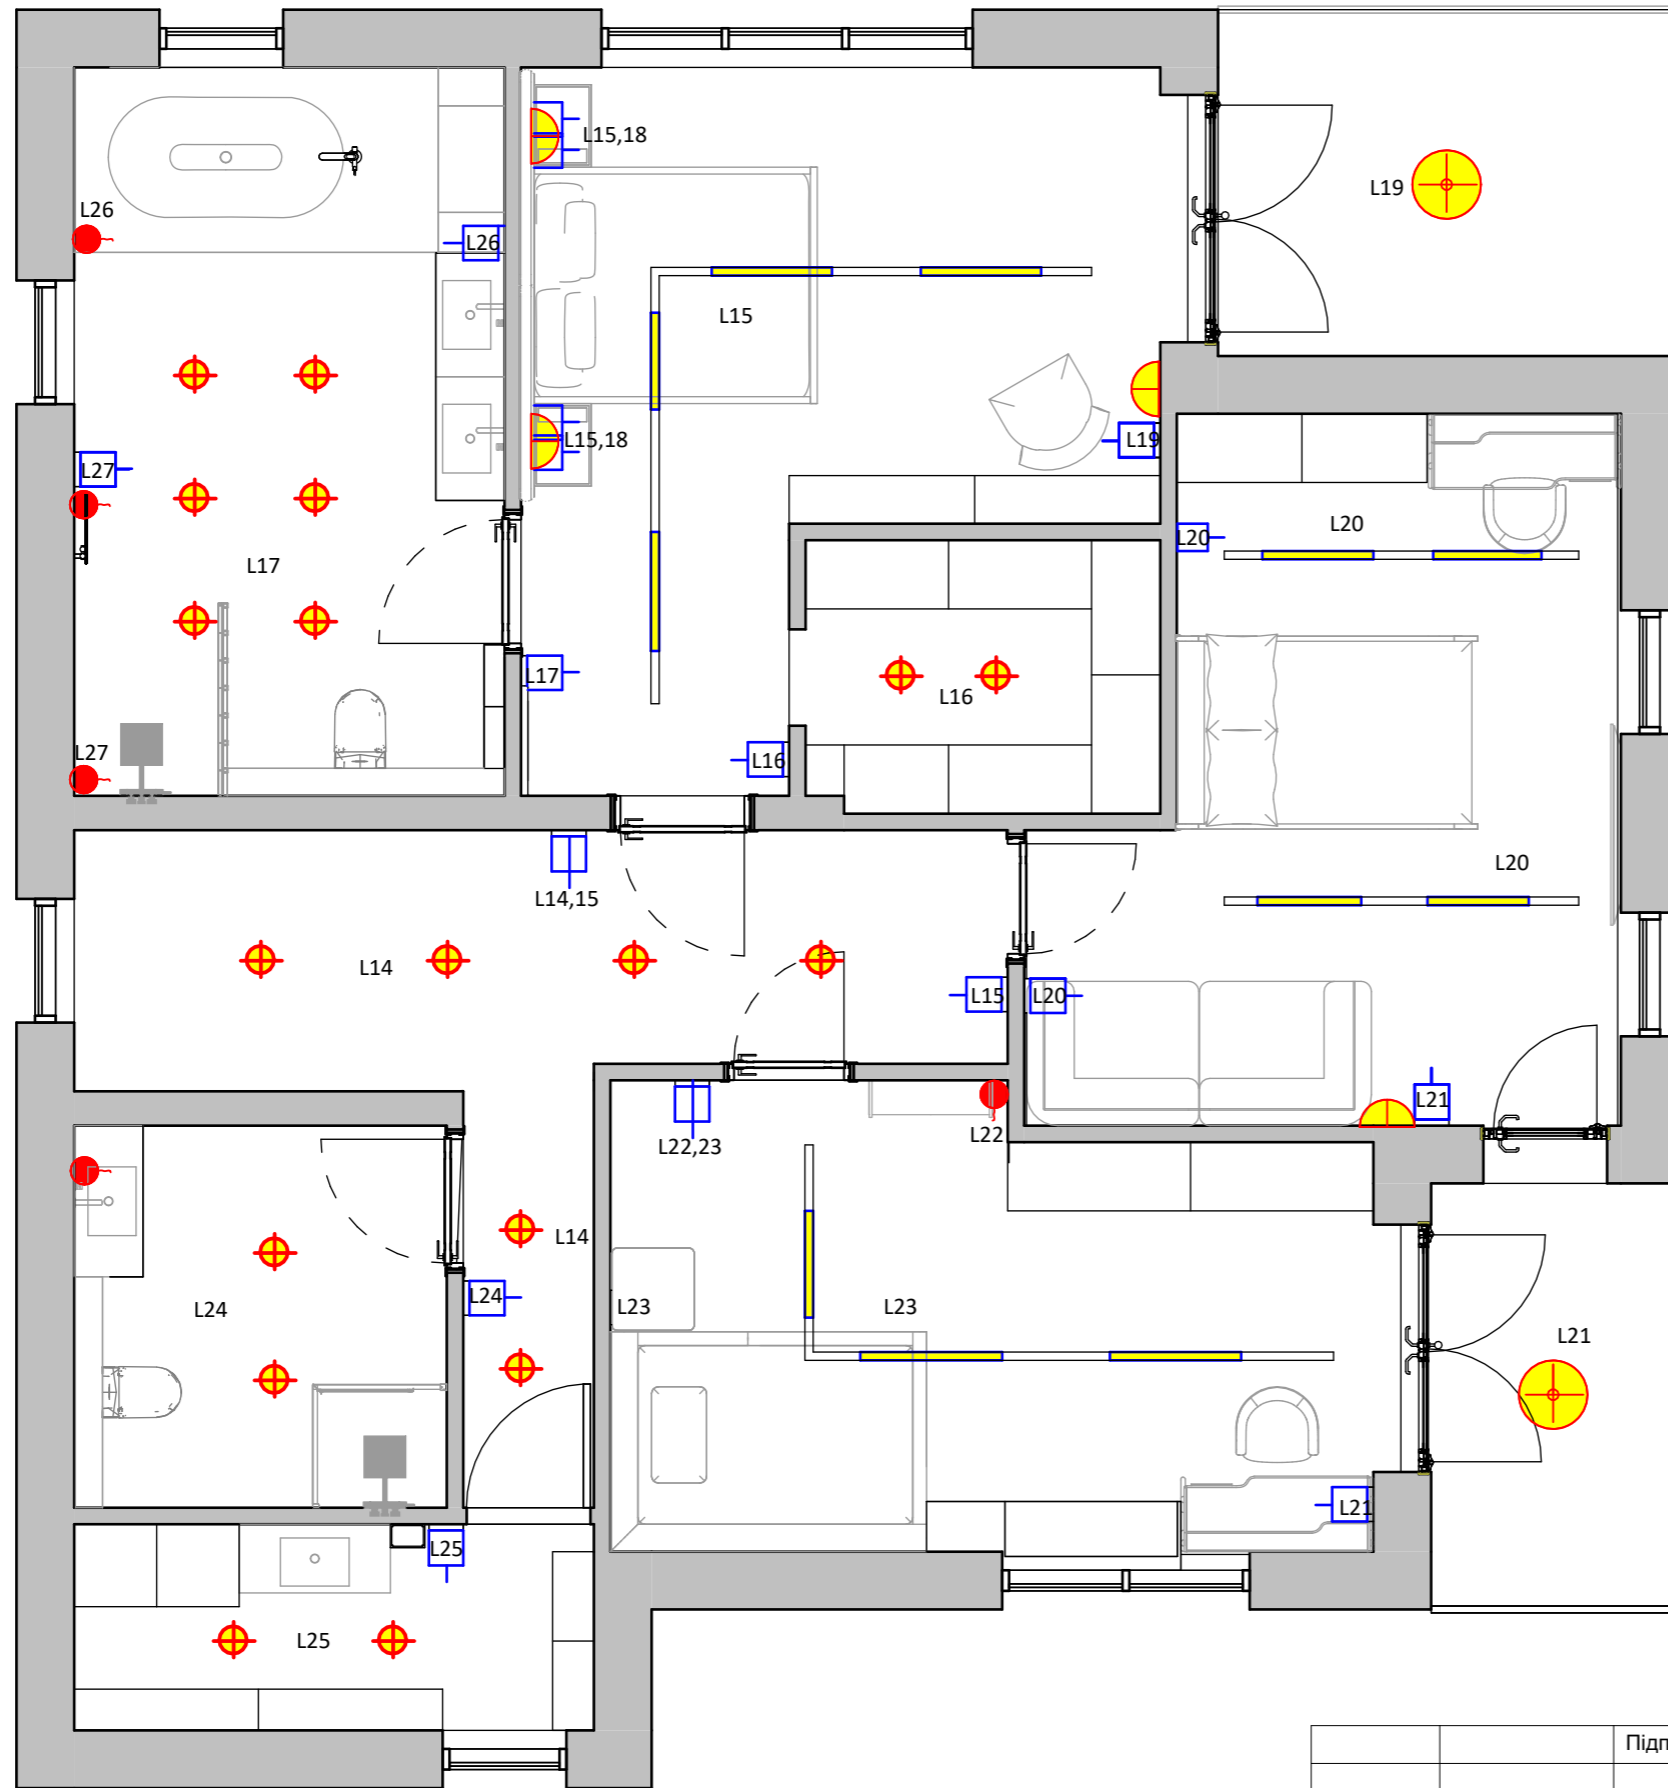


		Підпис	Дата	Приватний двоповерховий житловий будинок			КНУТД		
							Стадія	Аркуш	
							ДП	14	0001
Виконала	Сидорук Аліна			план регулювання освітлення 2 поверх			БДс1-23		
Перевірила				1 : 55					

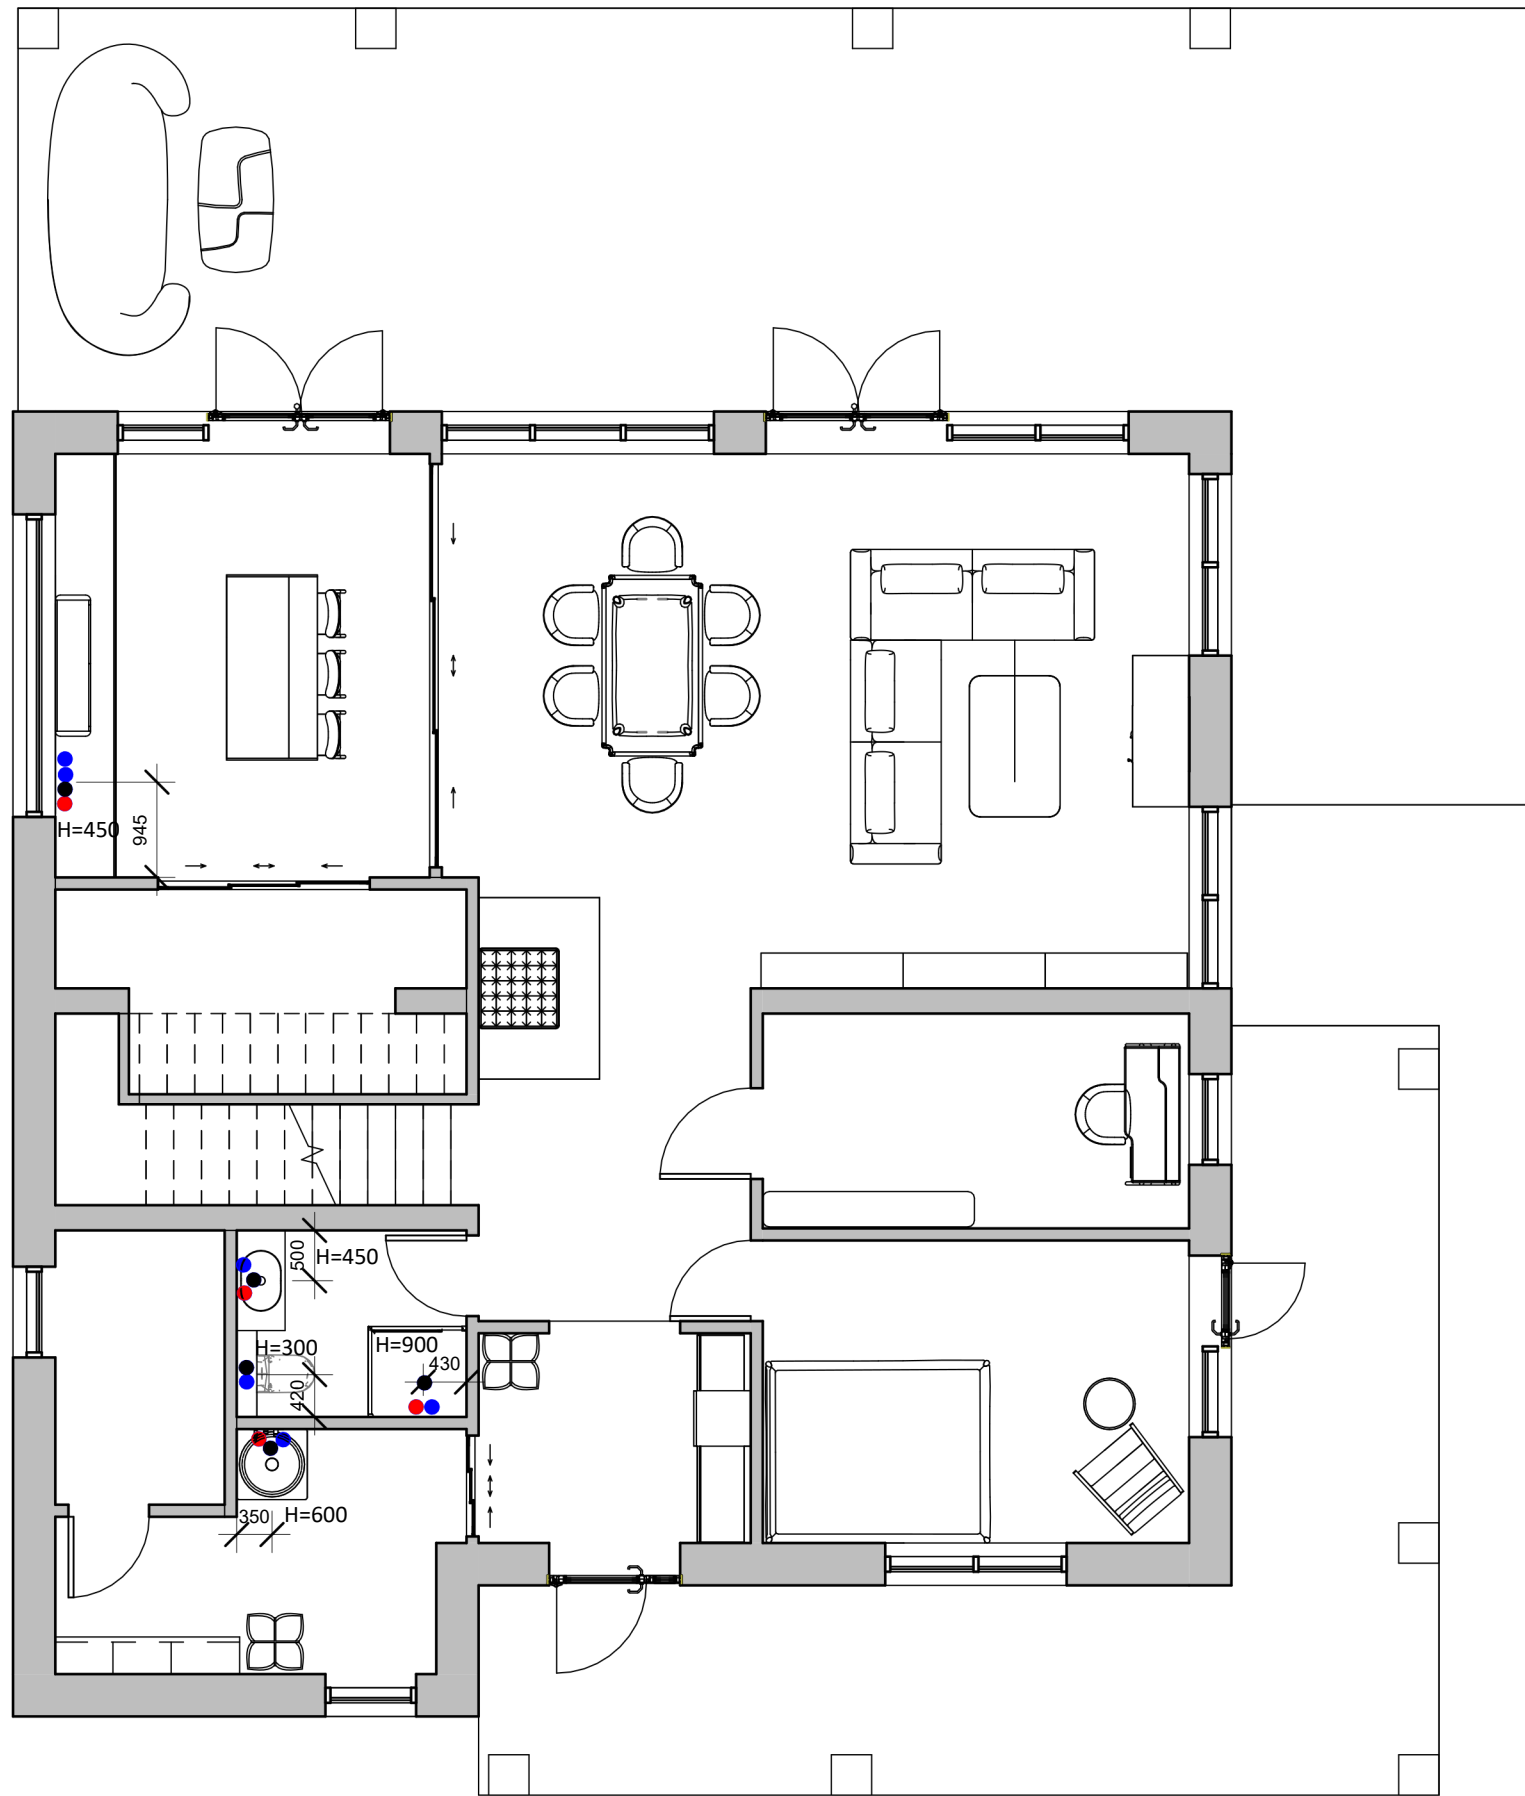


- ХВ
- ГВ
- каналізація

		Підпис	Дата	Приватний двоповерховий житловий будинок	КНУТД		
					Стадія	Аркуш	
					ДП	15	0001
Виконала	Сидорук Аліна			план сантехніки 1 поверх 1 : 75	БДс1-23		
Перевірила							

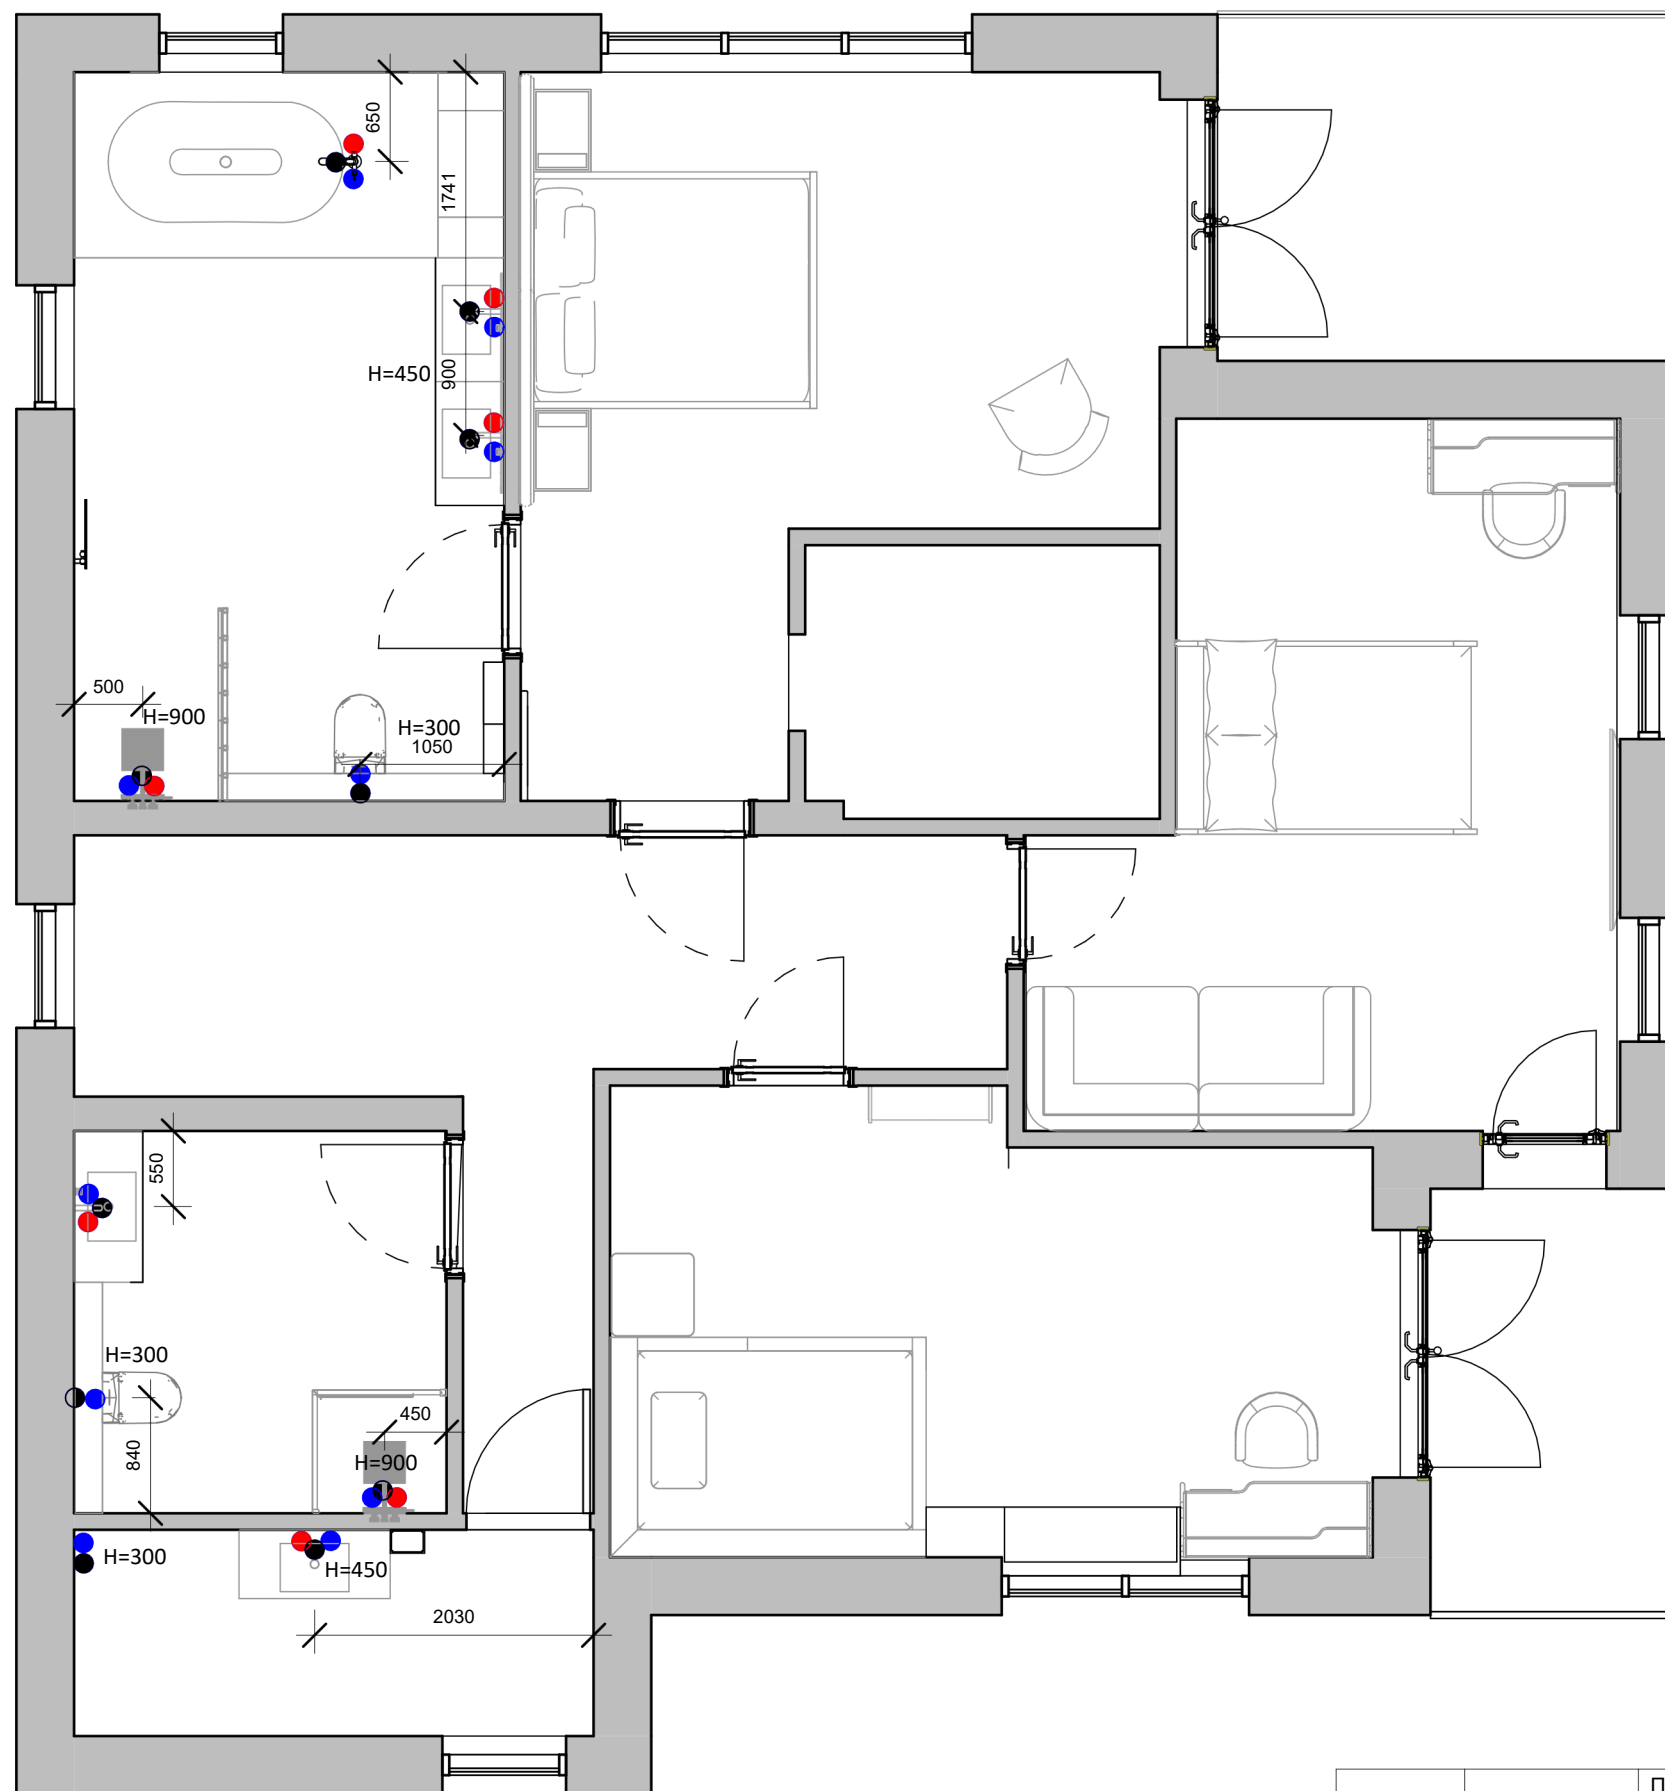

		Підпис	Дата	Приватний двоповерховий житловий будинок	КНУТД		
					Стадія	Аркуш	
					ДП	16	0001
Виконала	Сидорук Аліна			план сантехніки 2 поверх 1 : 55	БДс1-23		
Перевірила							

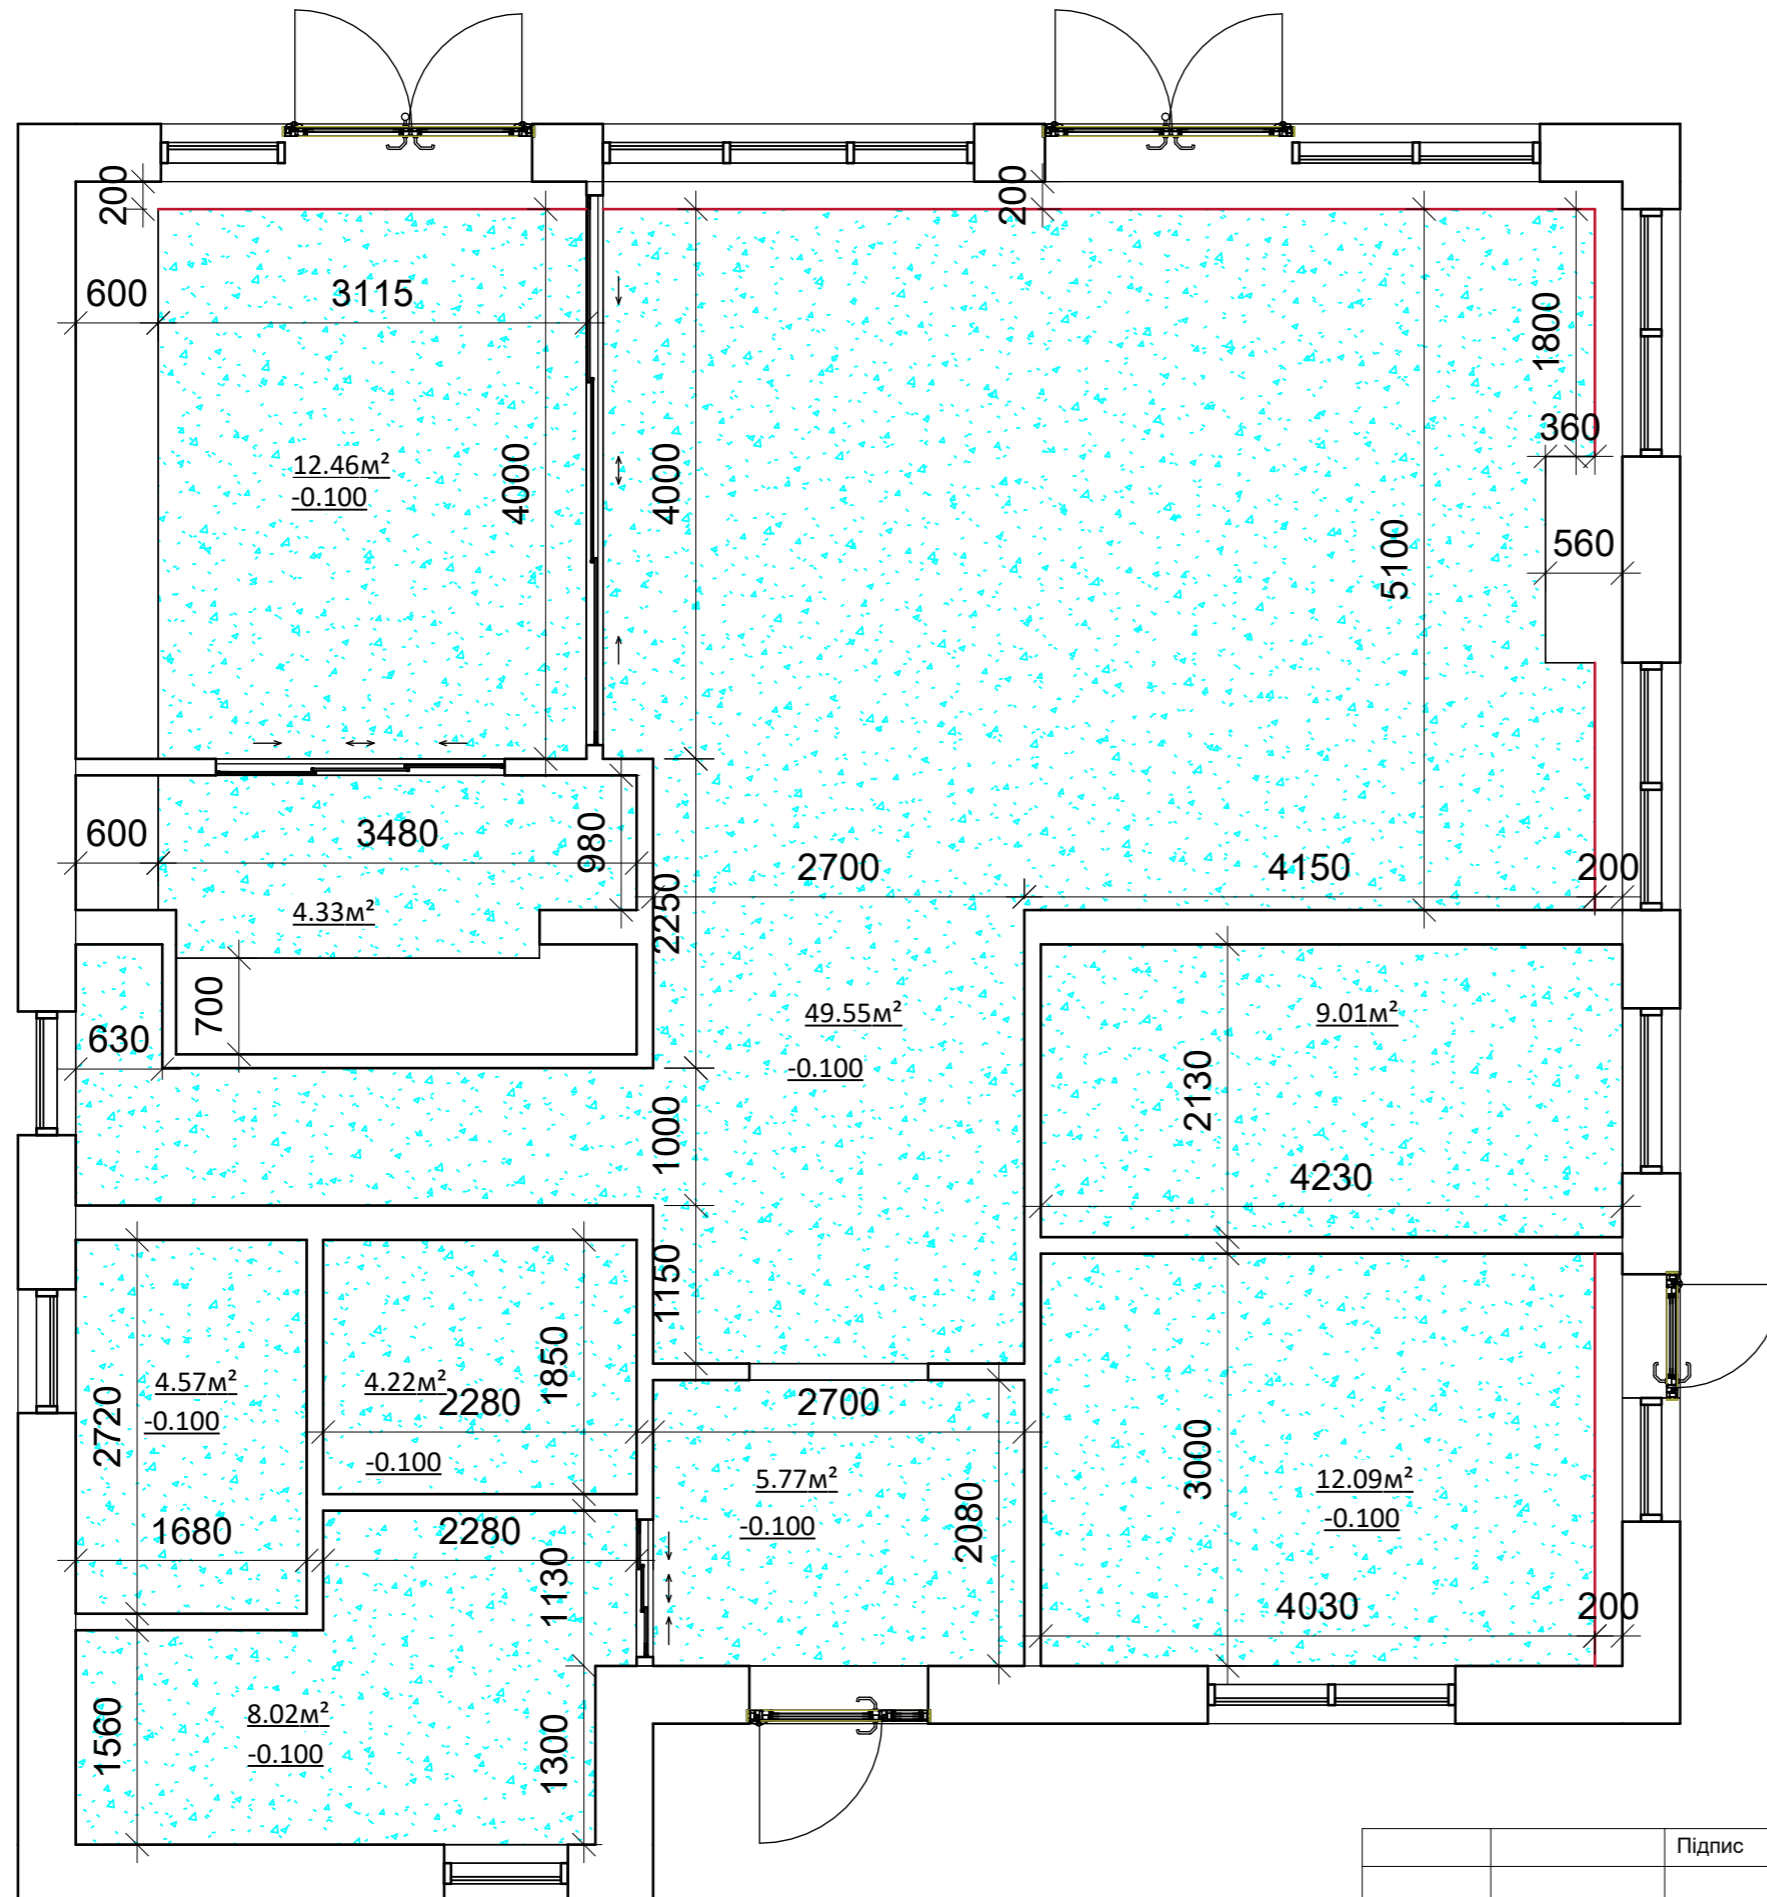


натяжна стеля пвх-плівка
 біла матова 100мм

карниз штори

загальна площа
 104.25м²

Виконала	Сидорук Аліна	Підпис	Дата
Перевірила			


Приватний двоповерховий житловий будинок	КНУТД		
	Стадія	Аркуш	
	ДП	21	0001
план стелі 1 1 : 55		БДс1-23	

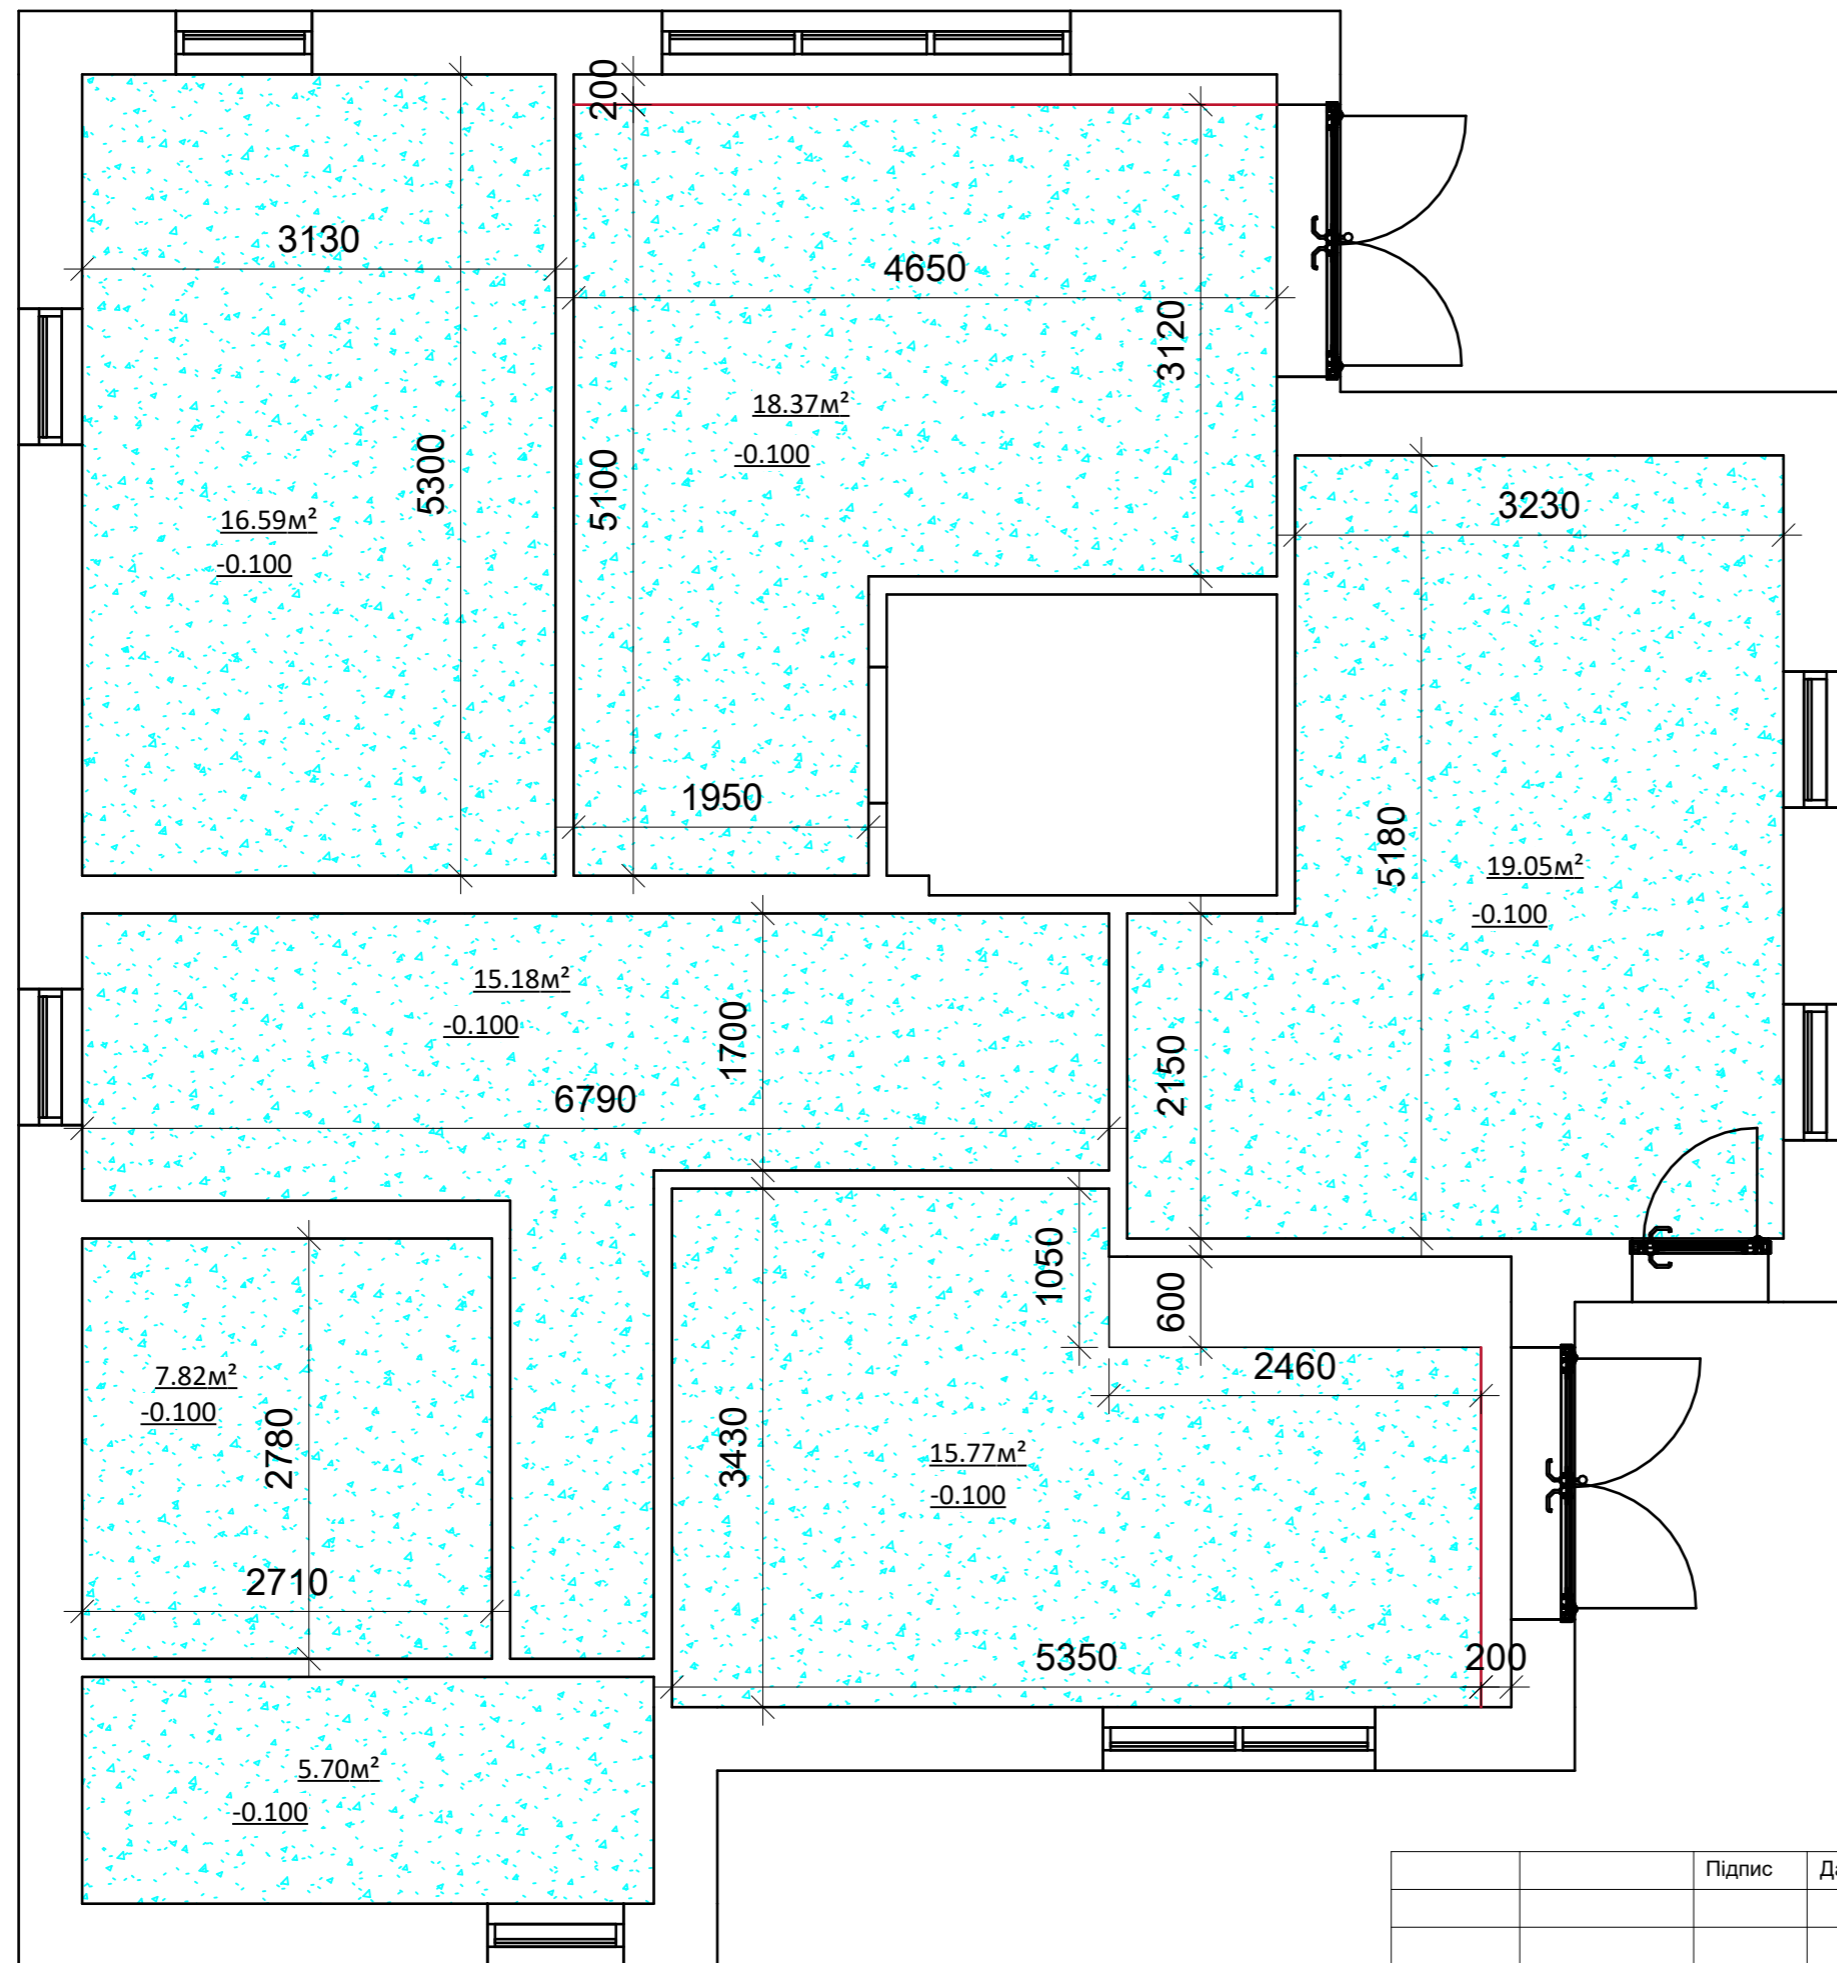


натяжна стеля пвх-плівка
 біла матова 100мм
 карниз для штори
 загальна площа
 98.48м²

		Підпис	Дата
Виконала	Сидорук Аліна		
Перевірила			


Приватний двоповерховий житловий будинок		КНУТД		
		Стадія	Аркуш	
		ДП	22	0001
план стелі 2 1 : 50		БДс1-23		

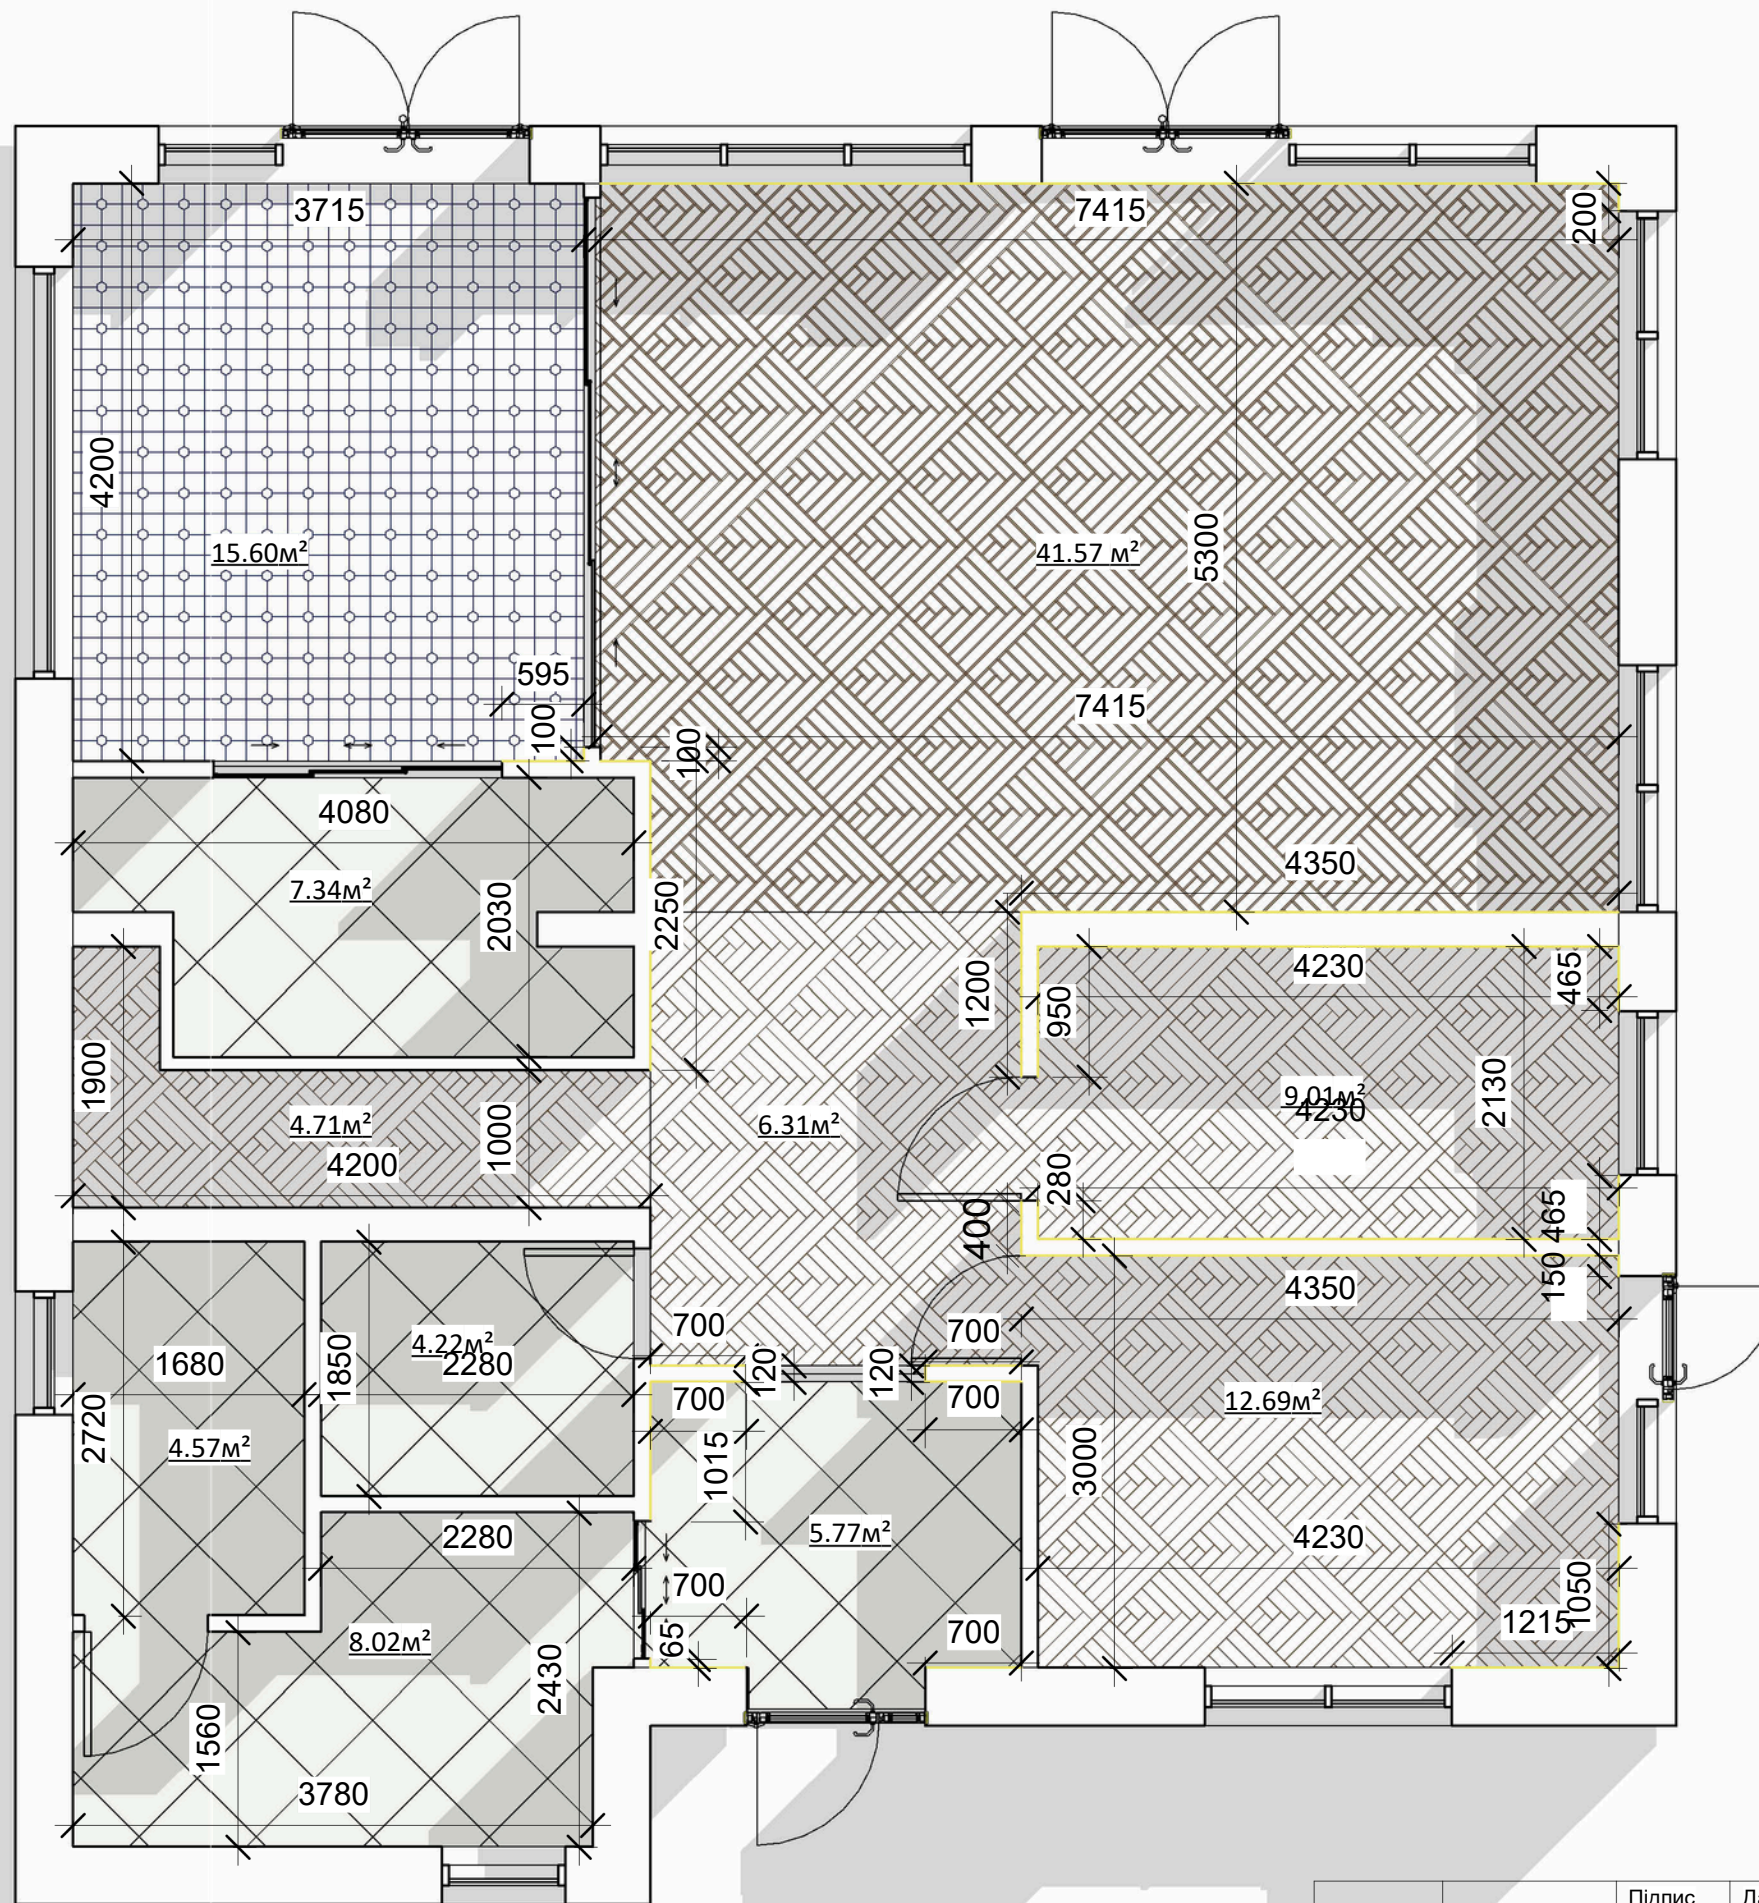

**Мозаика Intermetex Tech Octogon White
Matt 29,5x29,5**

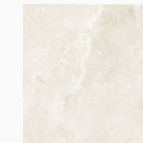

**Керамогранітна плитка Alebastro
White F P 60*60 R Sumat 1**

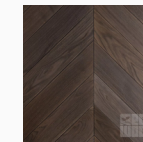


Французька ялинка Дуб Шафран

Плінтус LPC-09


Специфікація покриття підлоги	
тип покриття	площа
паркетна дошка ялинка	76.500м ²
плитка 600*600	32.177м ²
плитка 150*150	15.603м ²

	Підпис	Дата
Виконала	Сидорук Аліна	
Перевірила		


Приватний двоповерховий житловий будинок			КНУТД		
	Стадія	Аркуш			
	ДП	19			0001
план підлоги 1 1 : 55			БДс1-23		

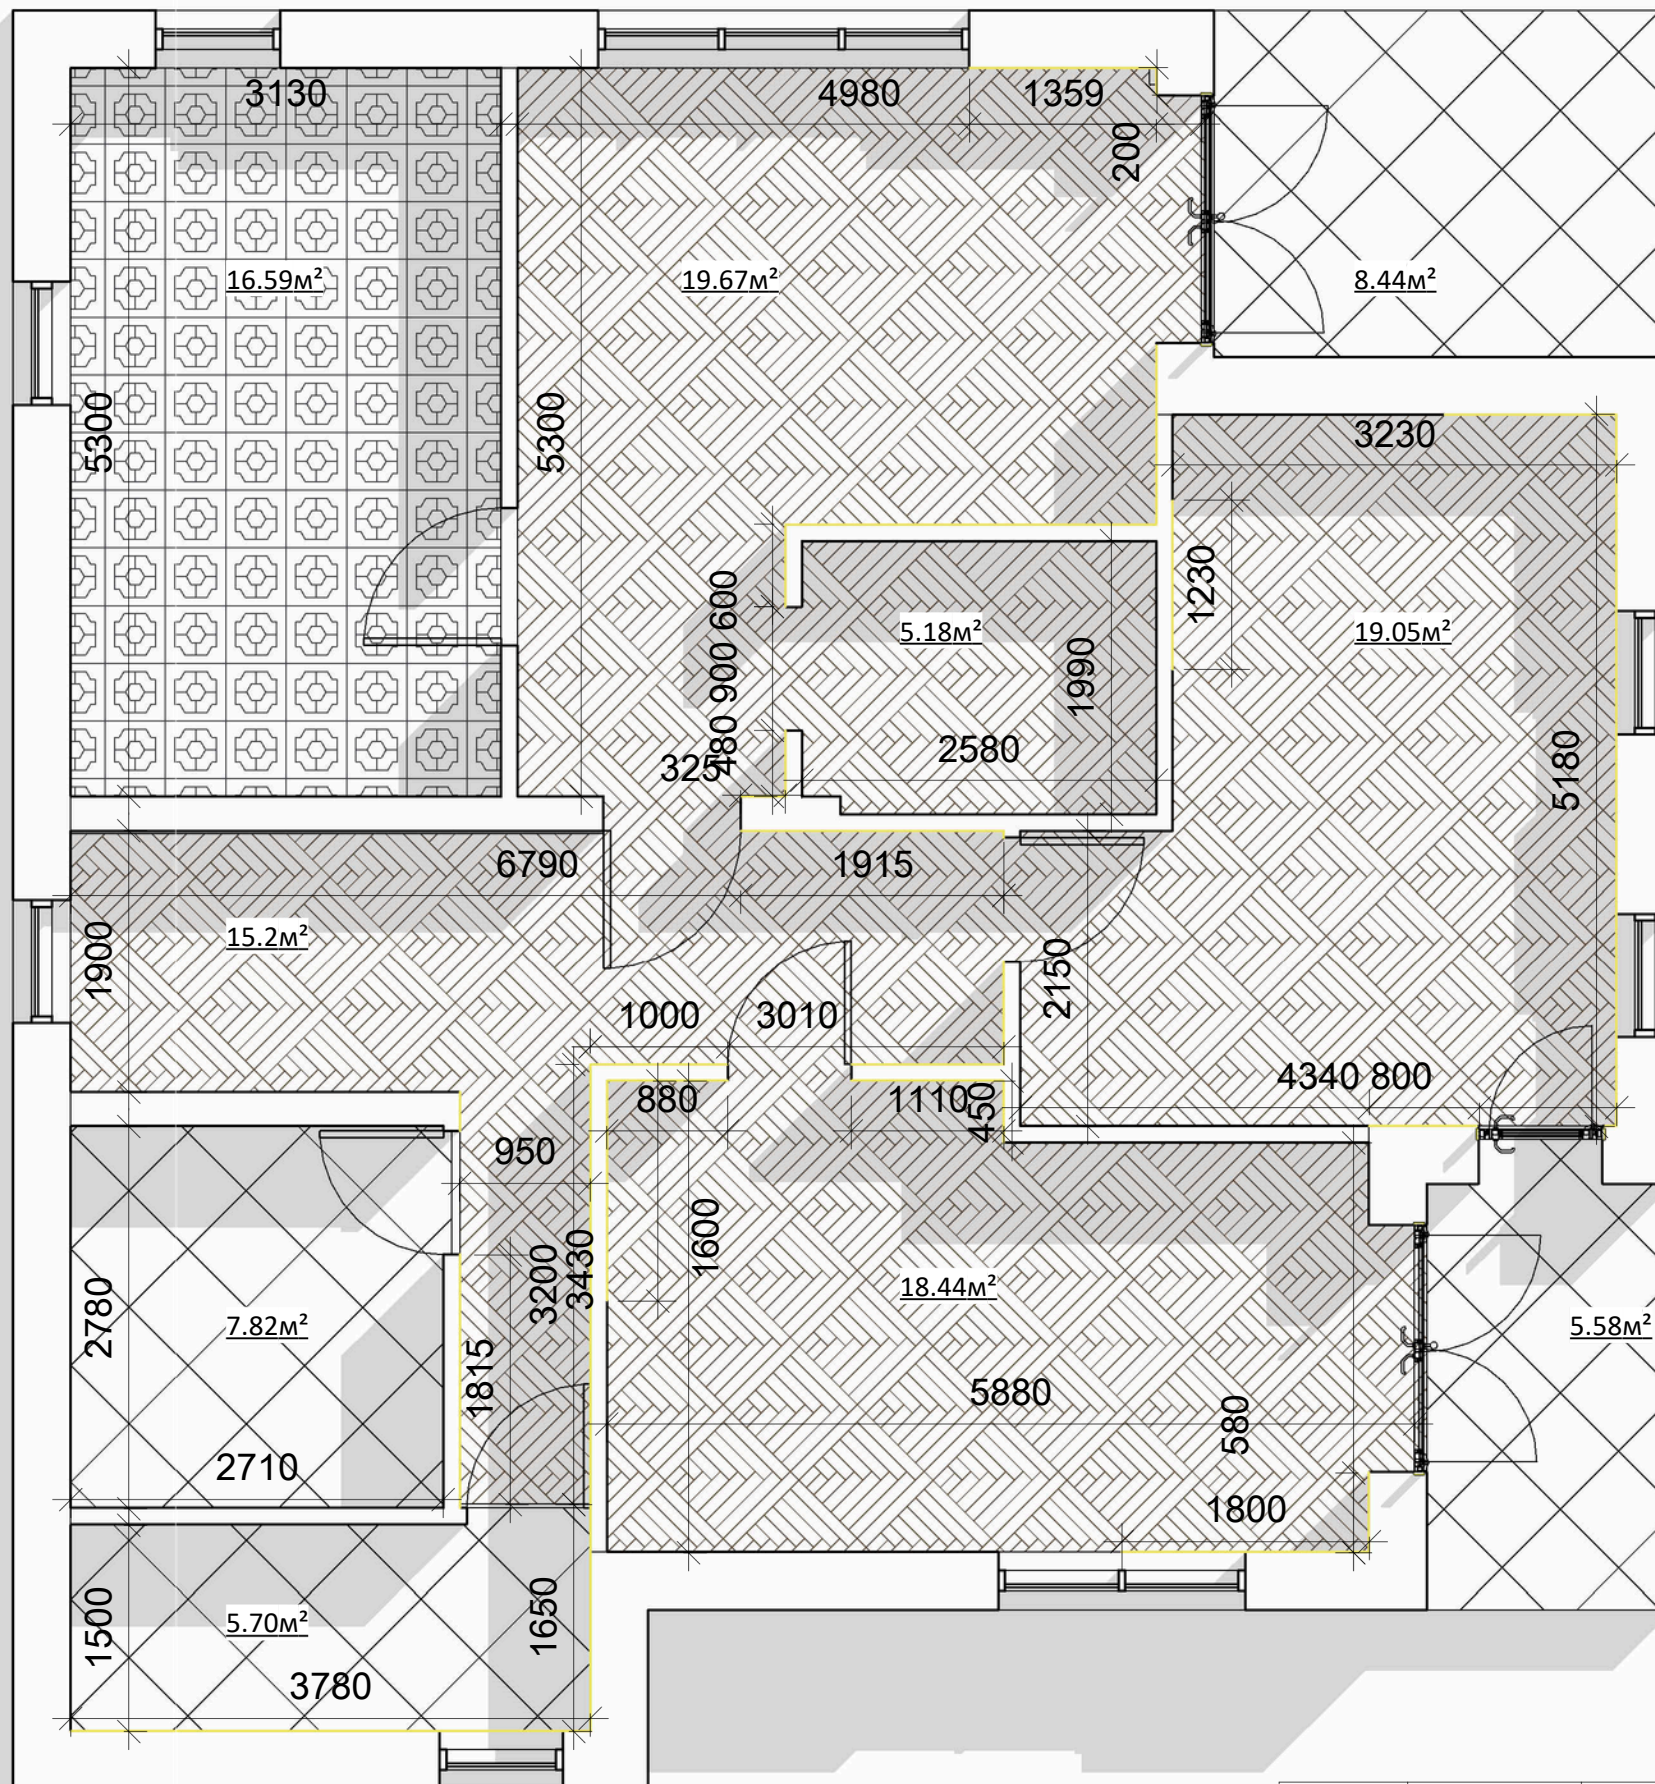

Плитка 12,3*12,3 Tanger Sand Flower

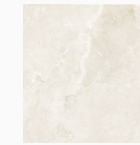

Керамогранітна плитка Alebastro White F P 60*60 R Sumat 1

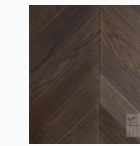


Французька ялінка Дуб Шафран



Плінтус LPC-09

Специфікація покриття підлоги	
тип покриття	площа
паркетна дошка ялінка	81.253м ²
плитка 600*600	28.205м ²
плитка 300*300	16.6м ²

	Підпис	Дата
Виконала	Сидорук Аліна	
Перевірила		

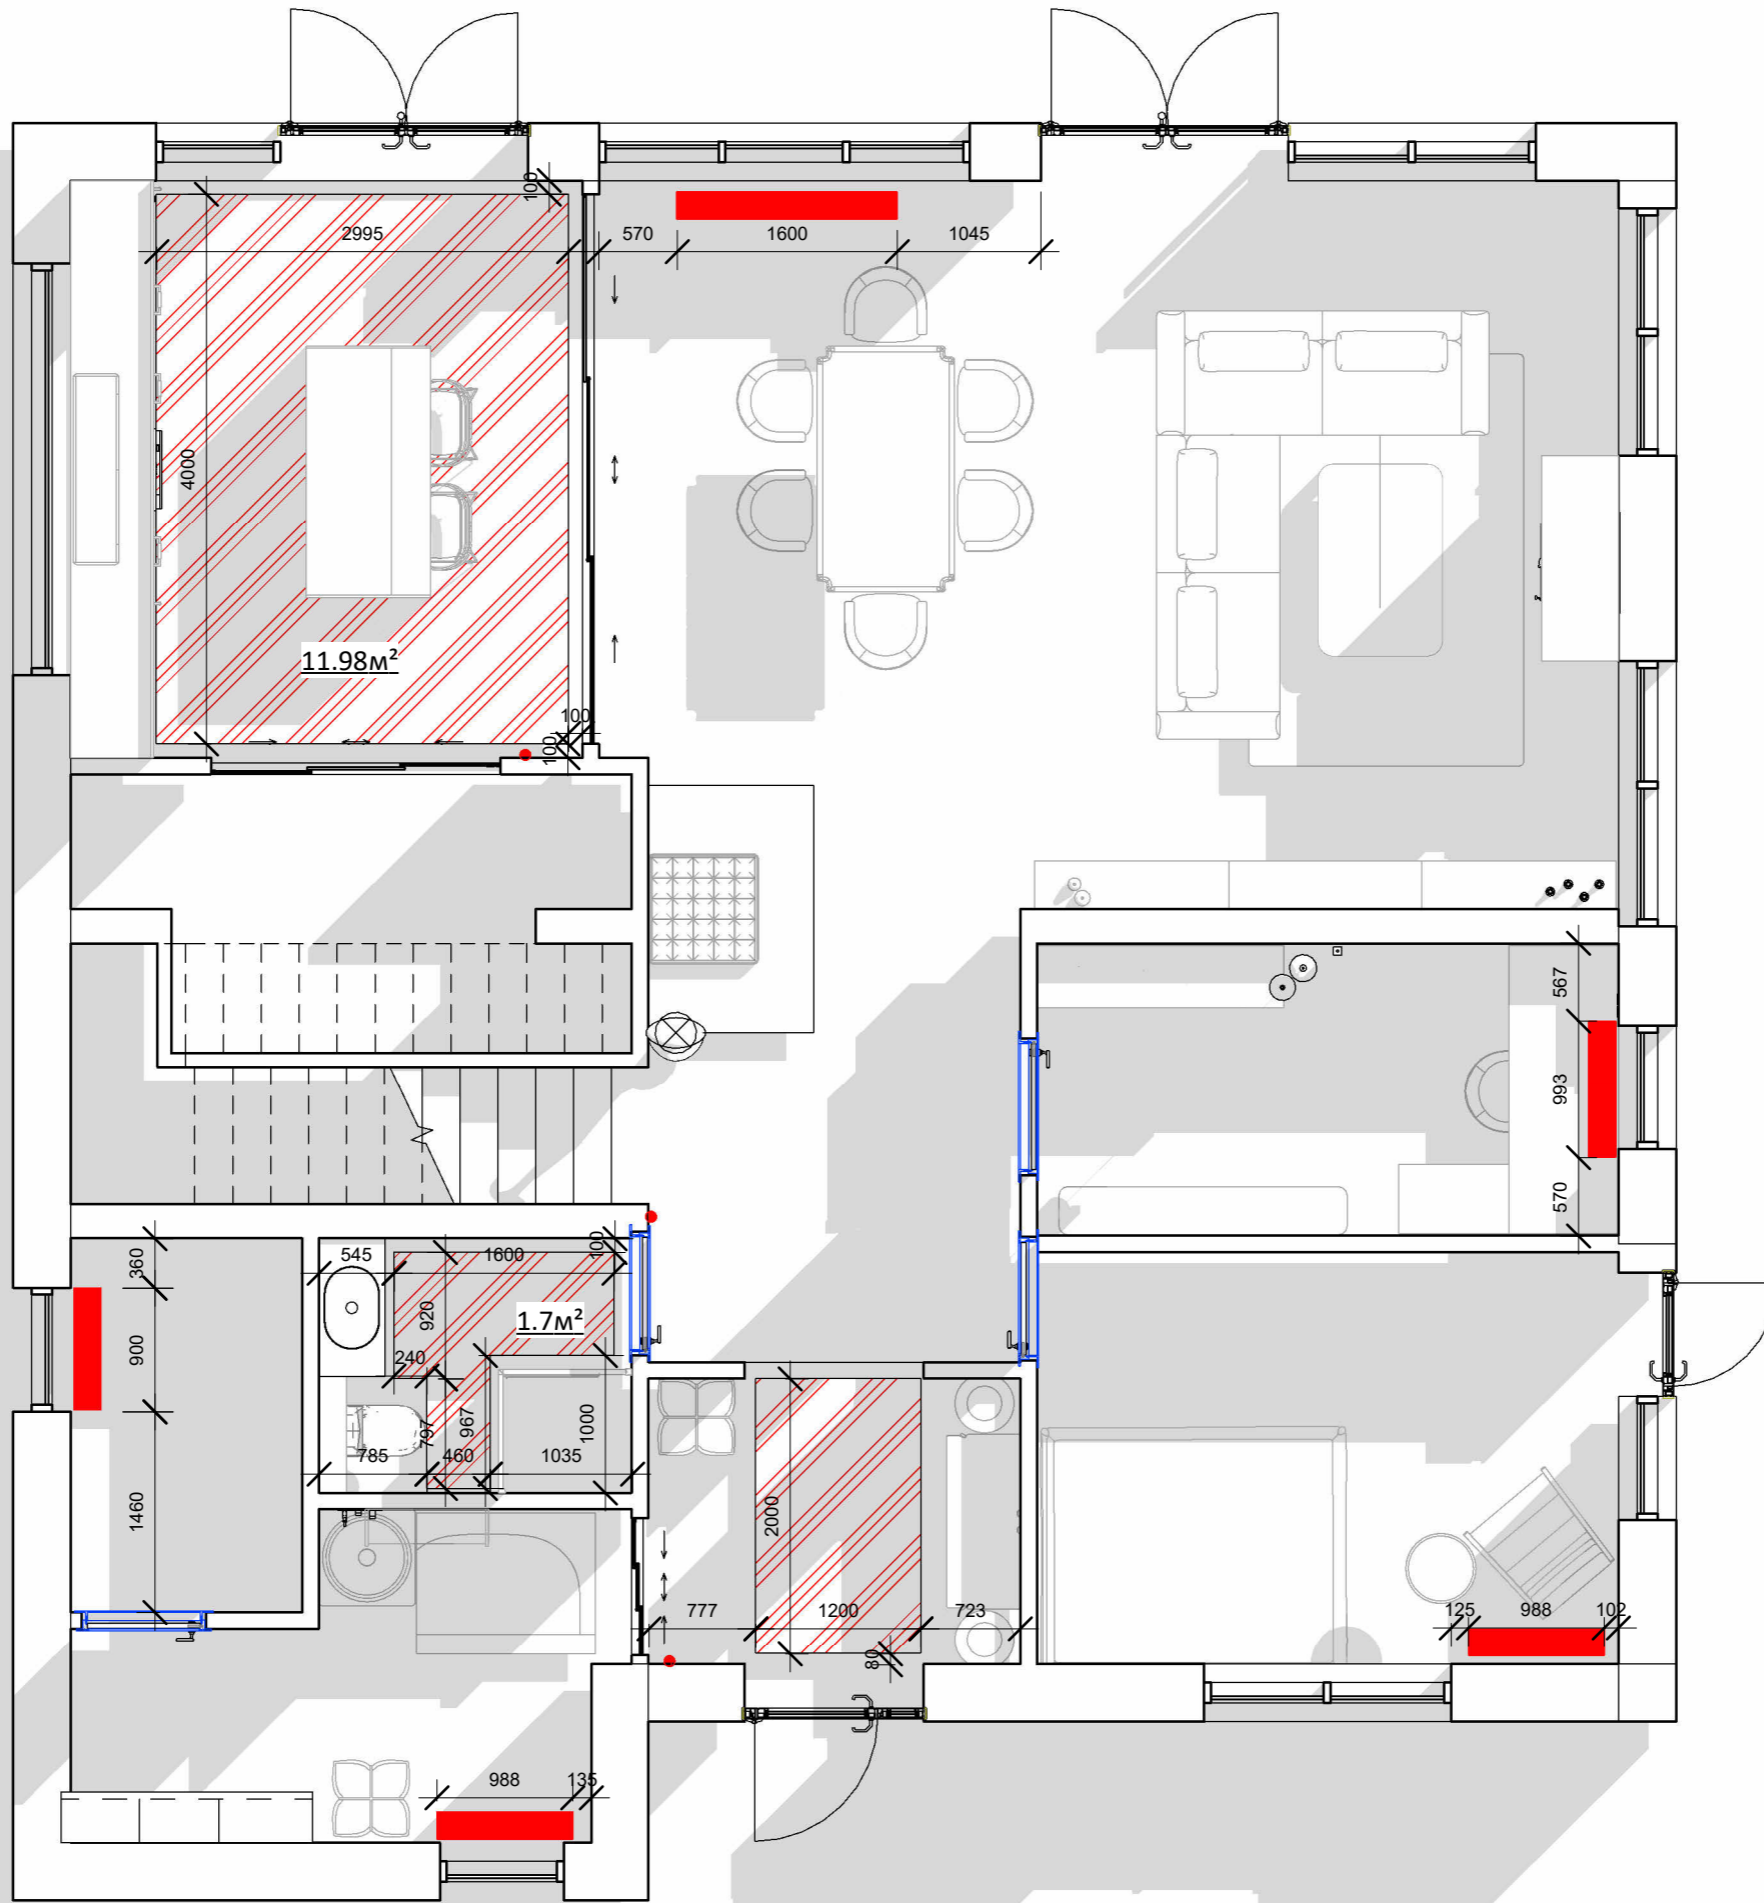Приватний двоповерховий житловий будинок	КНУТД		
	Стадія	Аркуш	
	ДП	20	0001
план підлоги 2 1 : 55		БДс1-23	





 тепла електрична підлога
 терморегулятор Н=900

Виконала	Перевірила	Підпис	Дата
Сидорук Аліна			


Приватний двоповерховий житловий будинок
 план опалення 1
 1 : 55

КНУТД		
Стадія	Аркуш	
ДП	23	0001
БДс1-23		

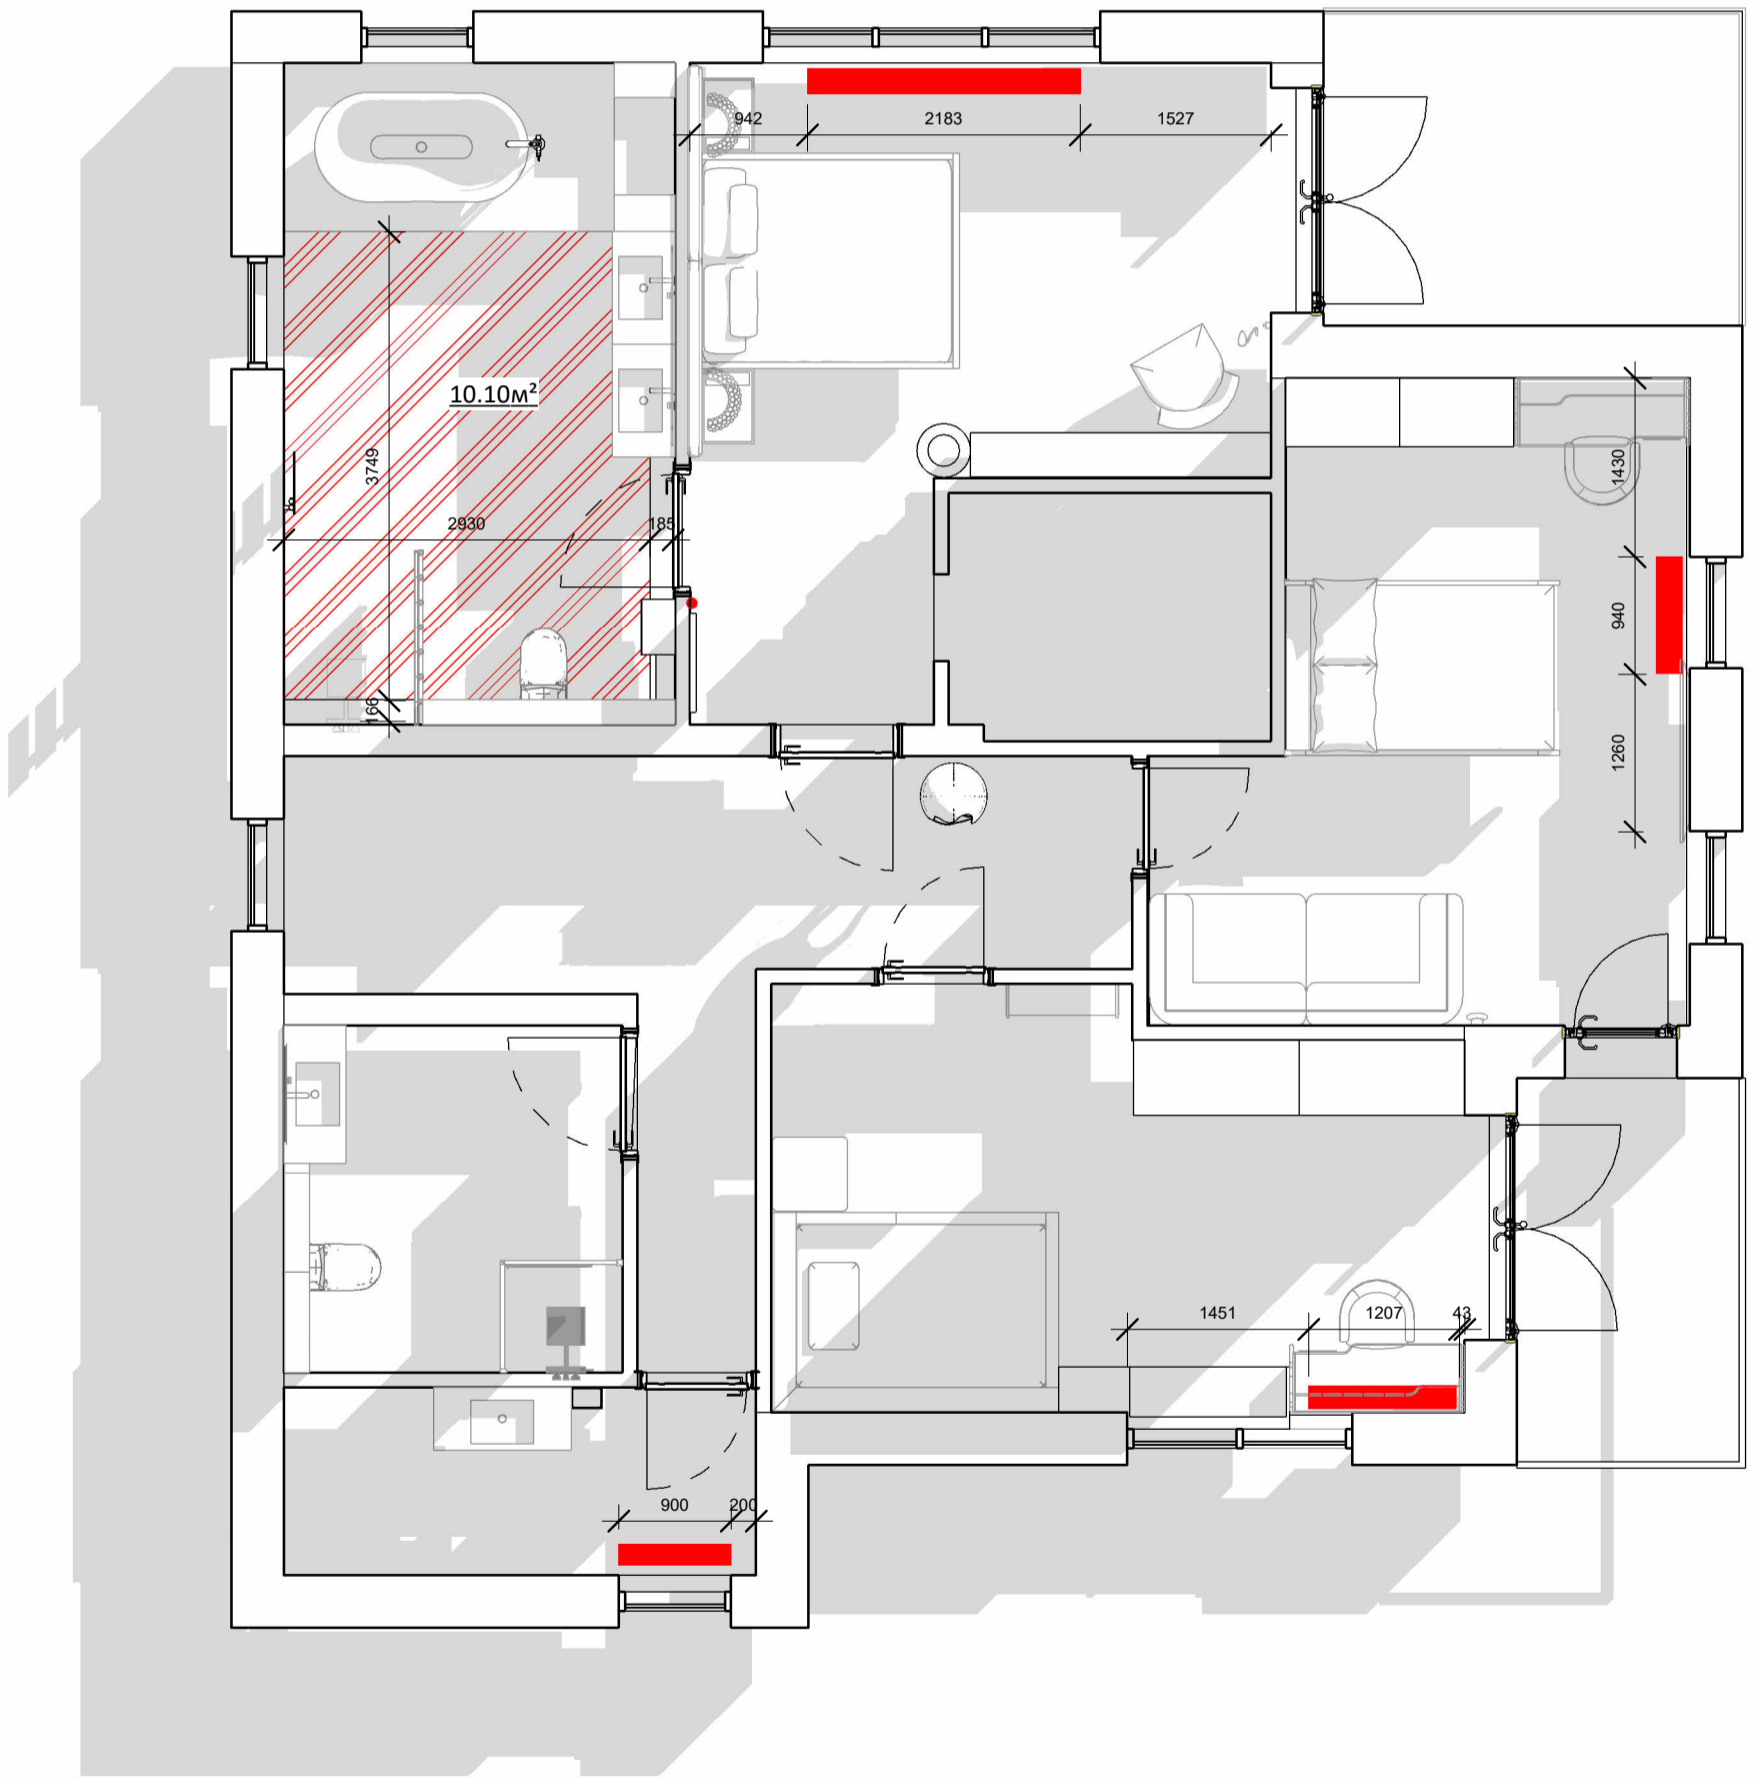


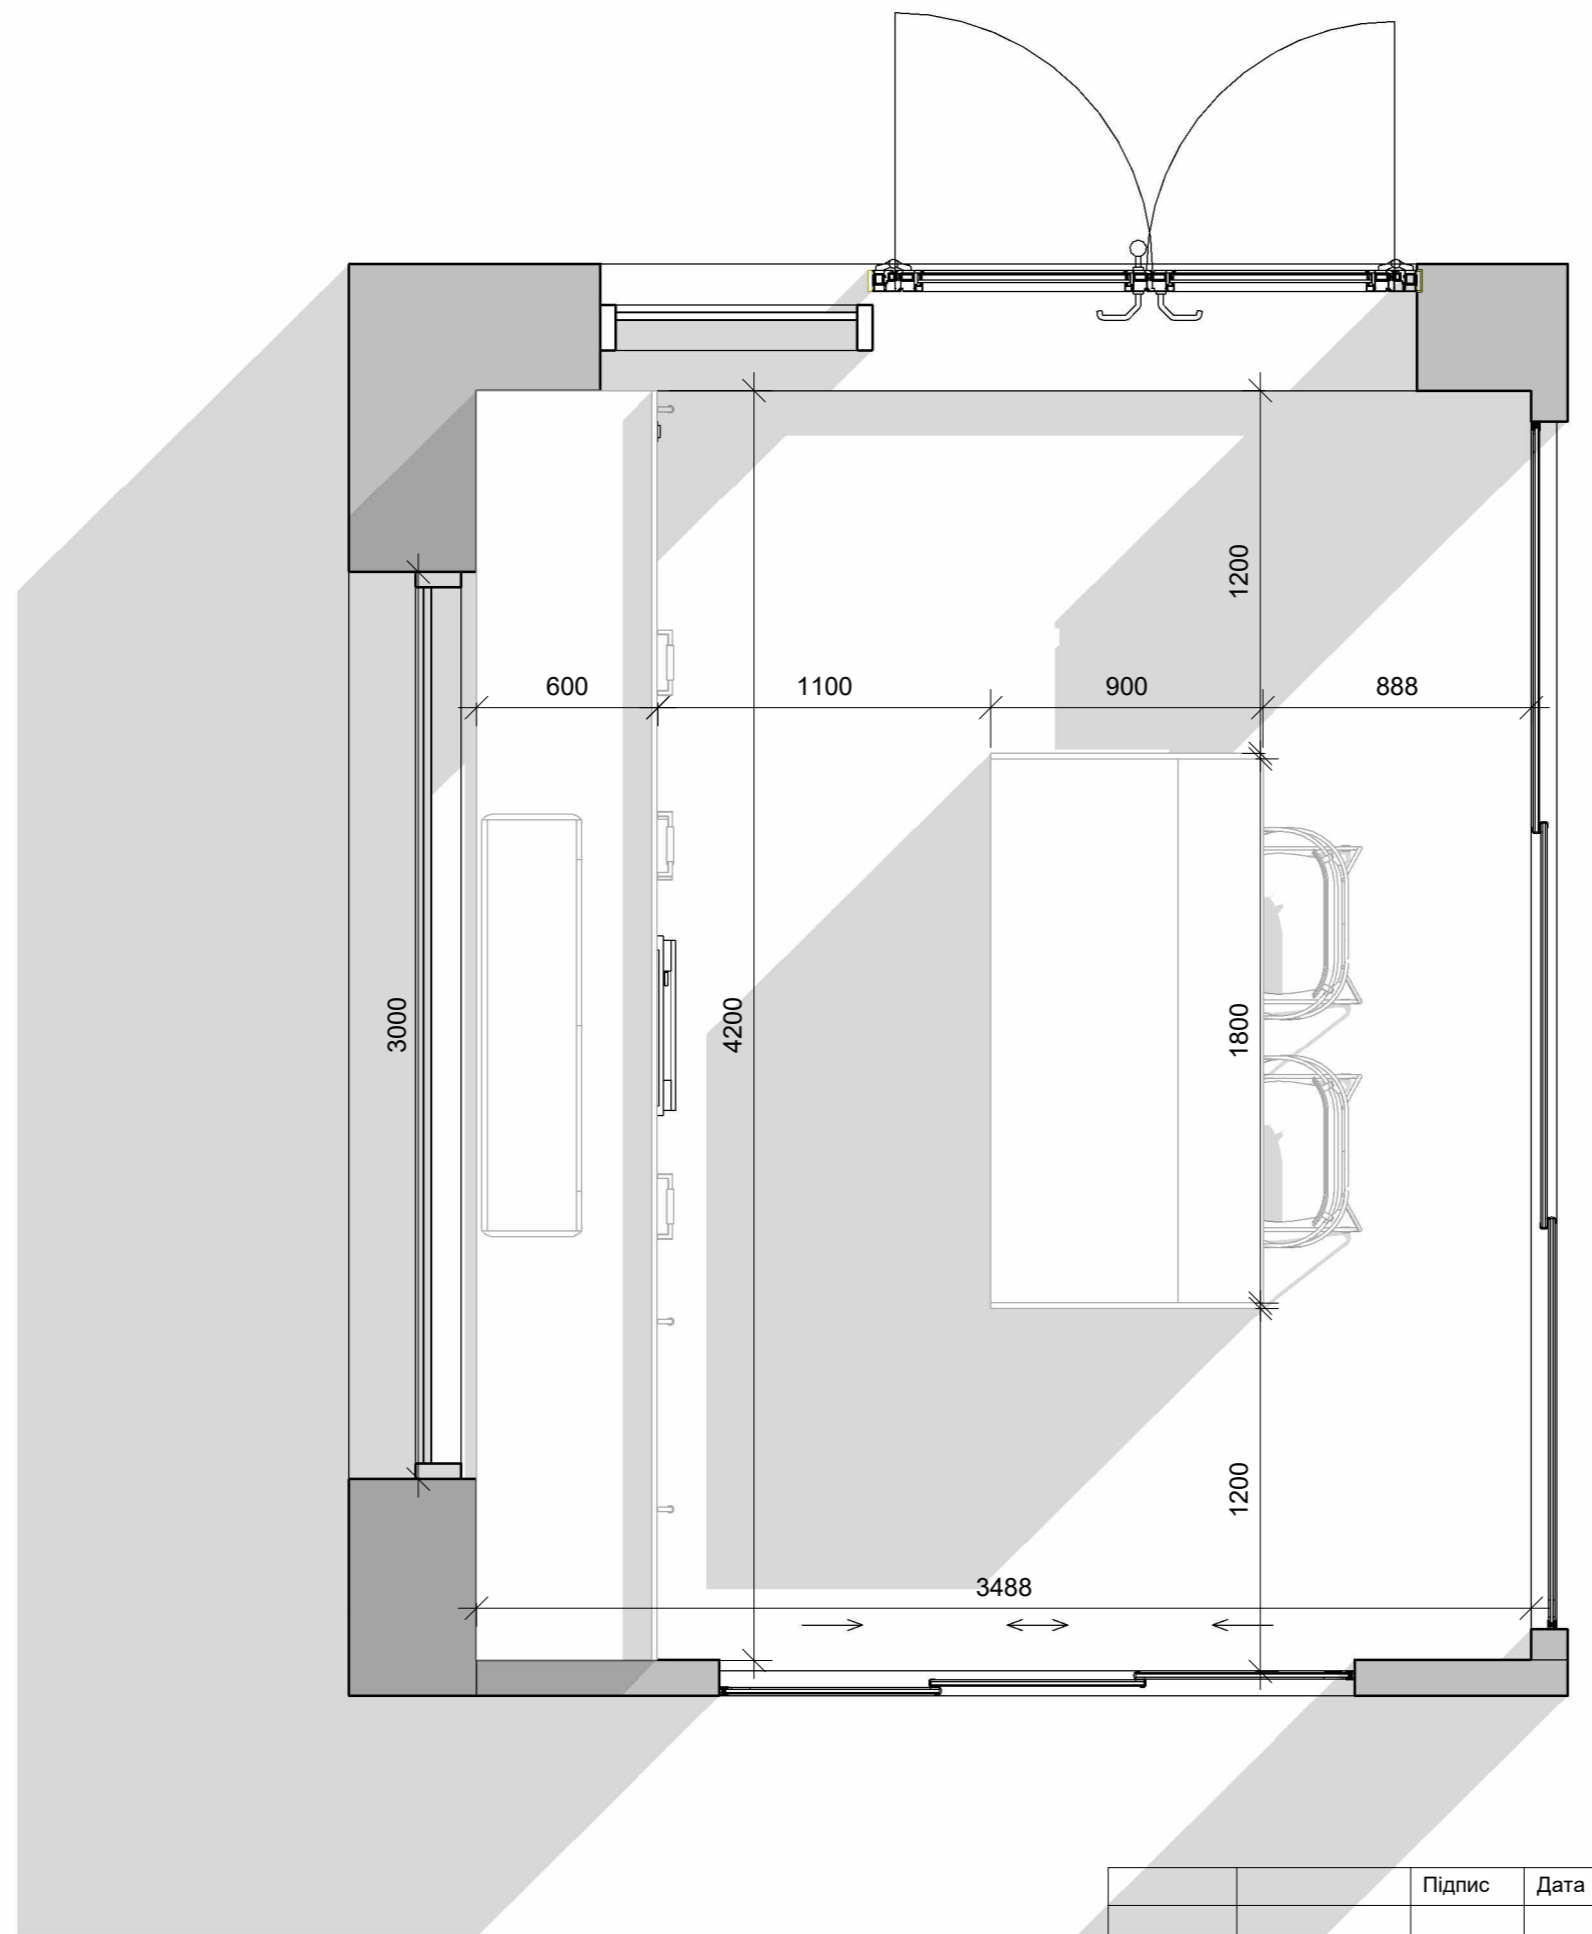

		Підпис	Дата	Приватний двоповерховий житловий будинок	КНУТД		
					Стадія	Аркуш	
					ДП	25	0001
Виконала	Сидорук Аліна			план кухні 1 : 25	БДс1-23		
Перевірила							

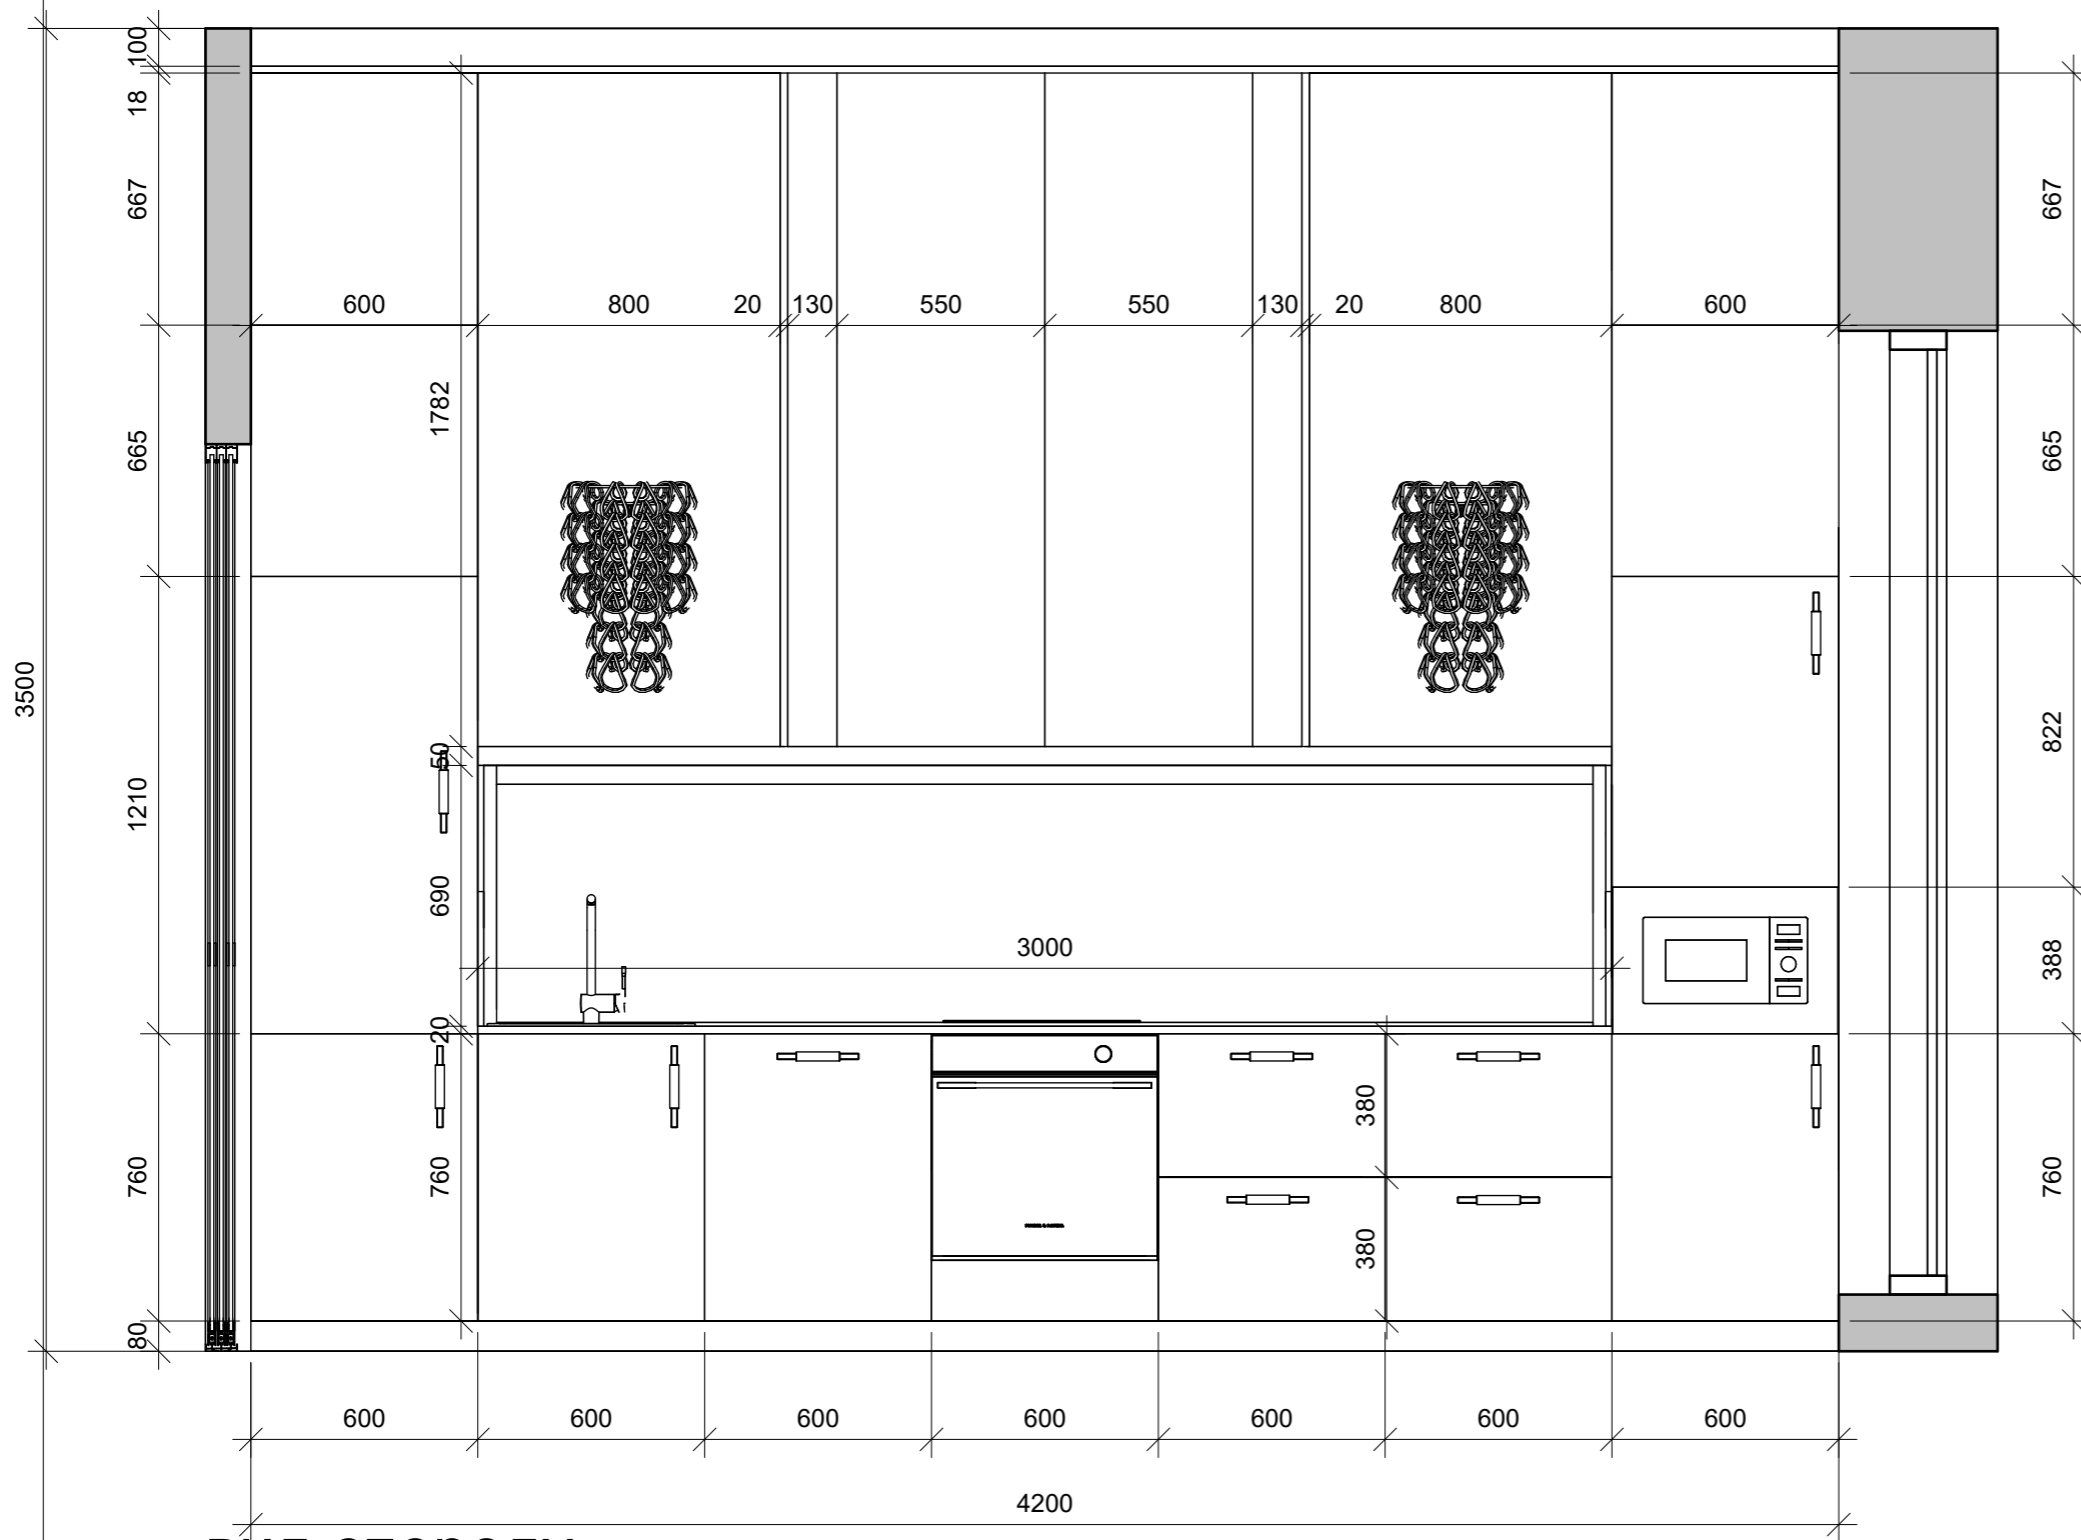


1 вид спереду
1 : 20

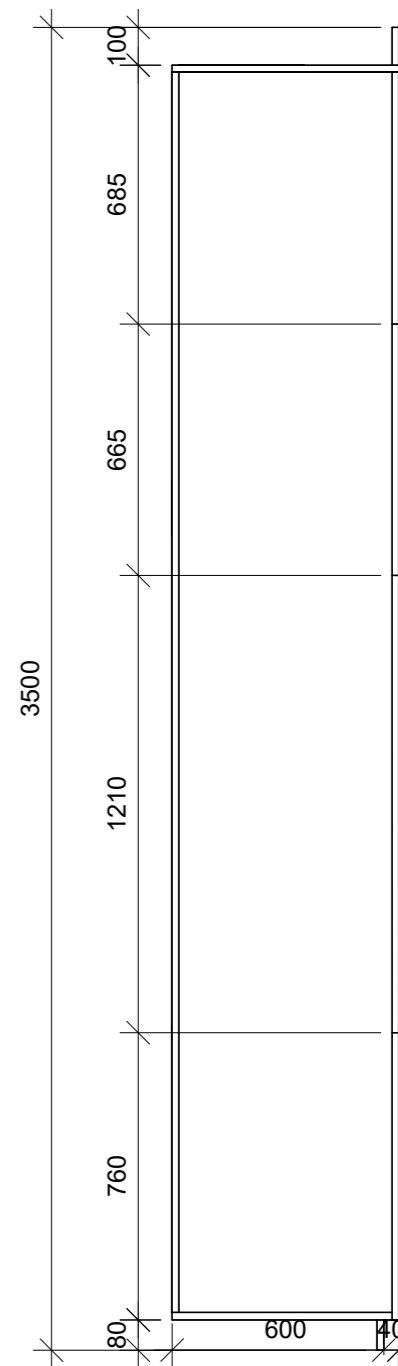


2 вид збоку
1 : 20


		Підпис	Дата	Приватний двоповерховий житловий будинок	КНУТД		
					Стадія	Аркуш	
					ДП	25	0001
Виконала	Сидорук Аліна			креслення кухні 1 : 20	БДс1-23		
Перевірила							

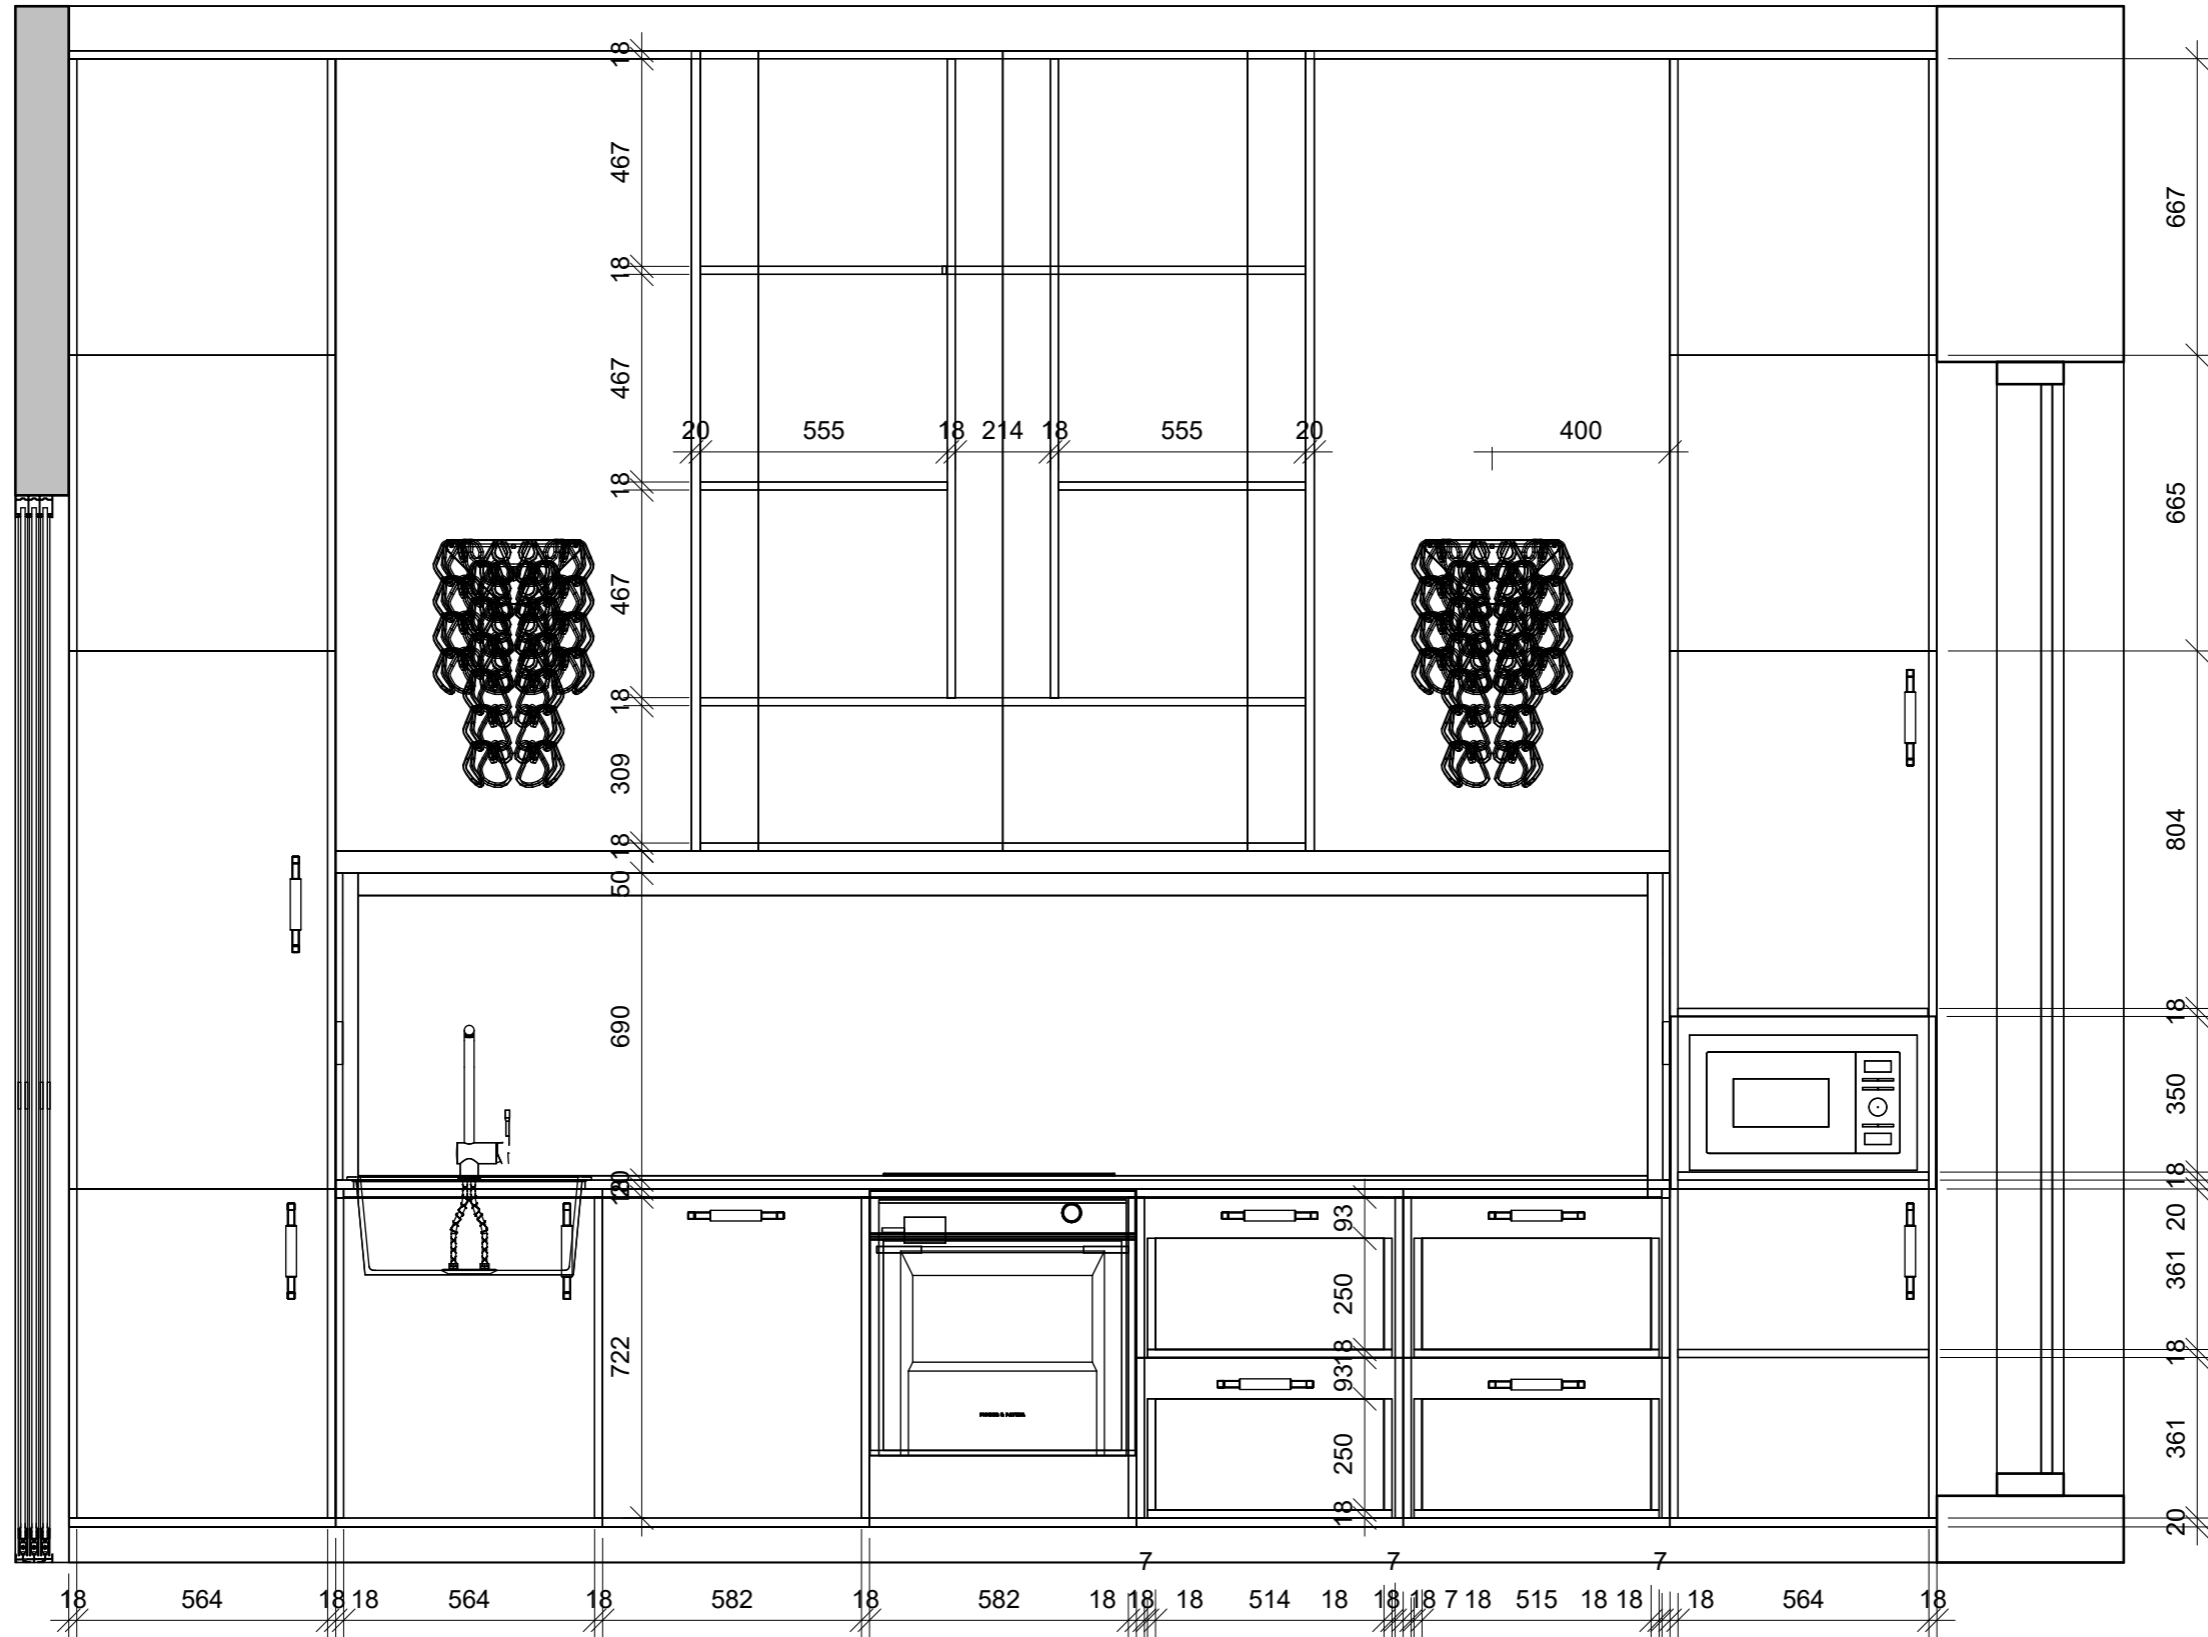


		Підпис	Дата	Приватний двоповерховий житловий будинок			КНУТД		
							Стадія	Аркуш	
							ДП	27	0001
Виконала	Сидорук Аліна			розріз кухня 1 : 17			БДс1-23		
Перевірила									

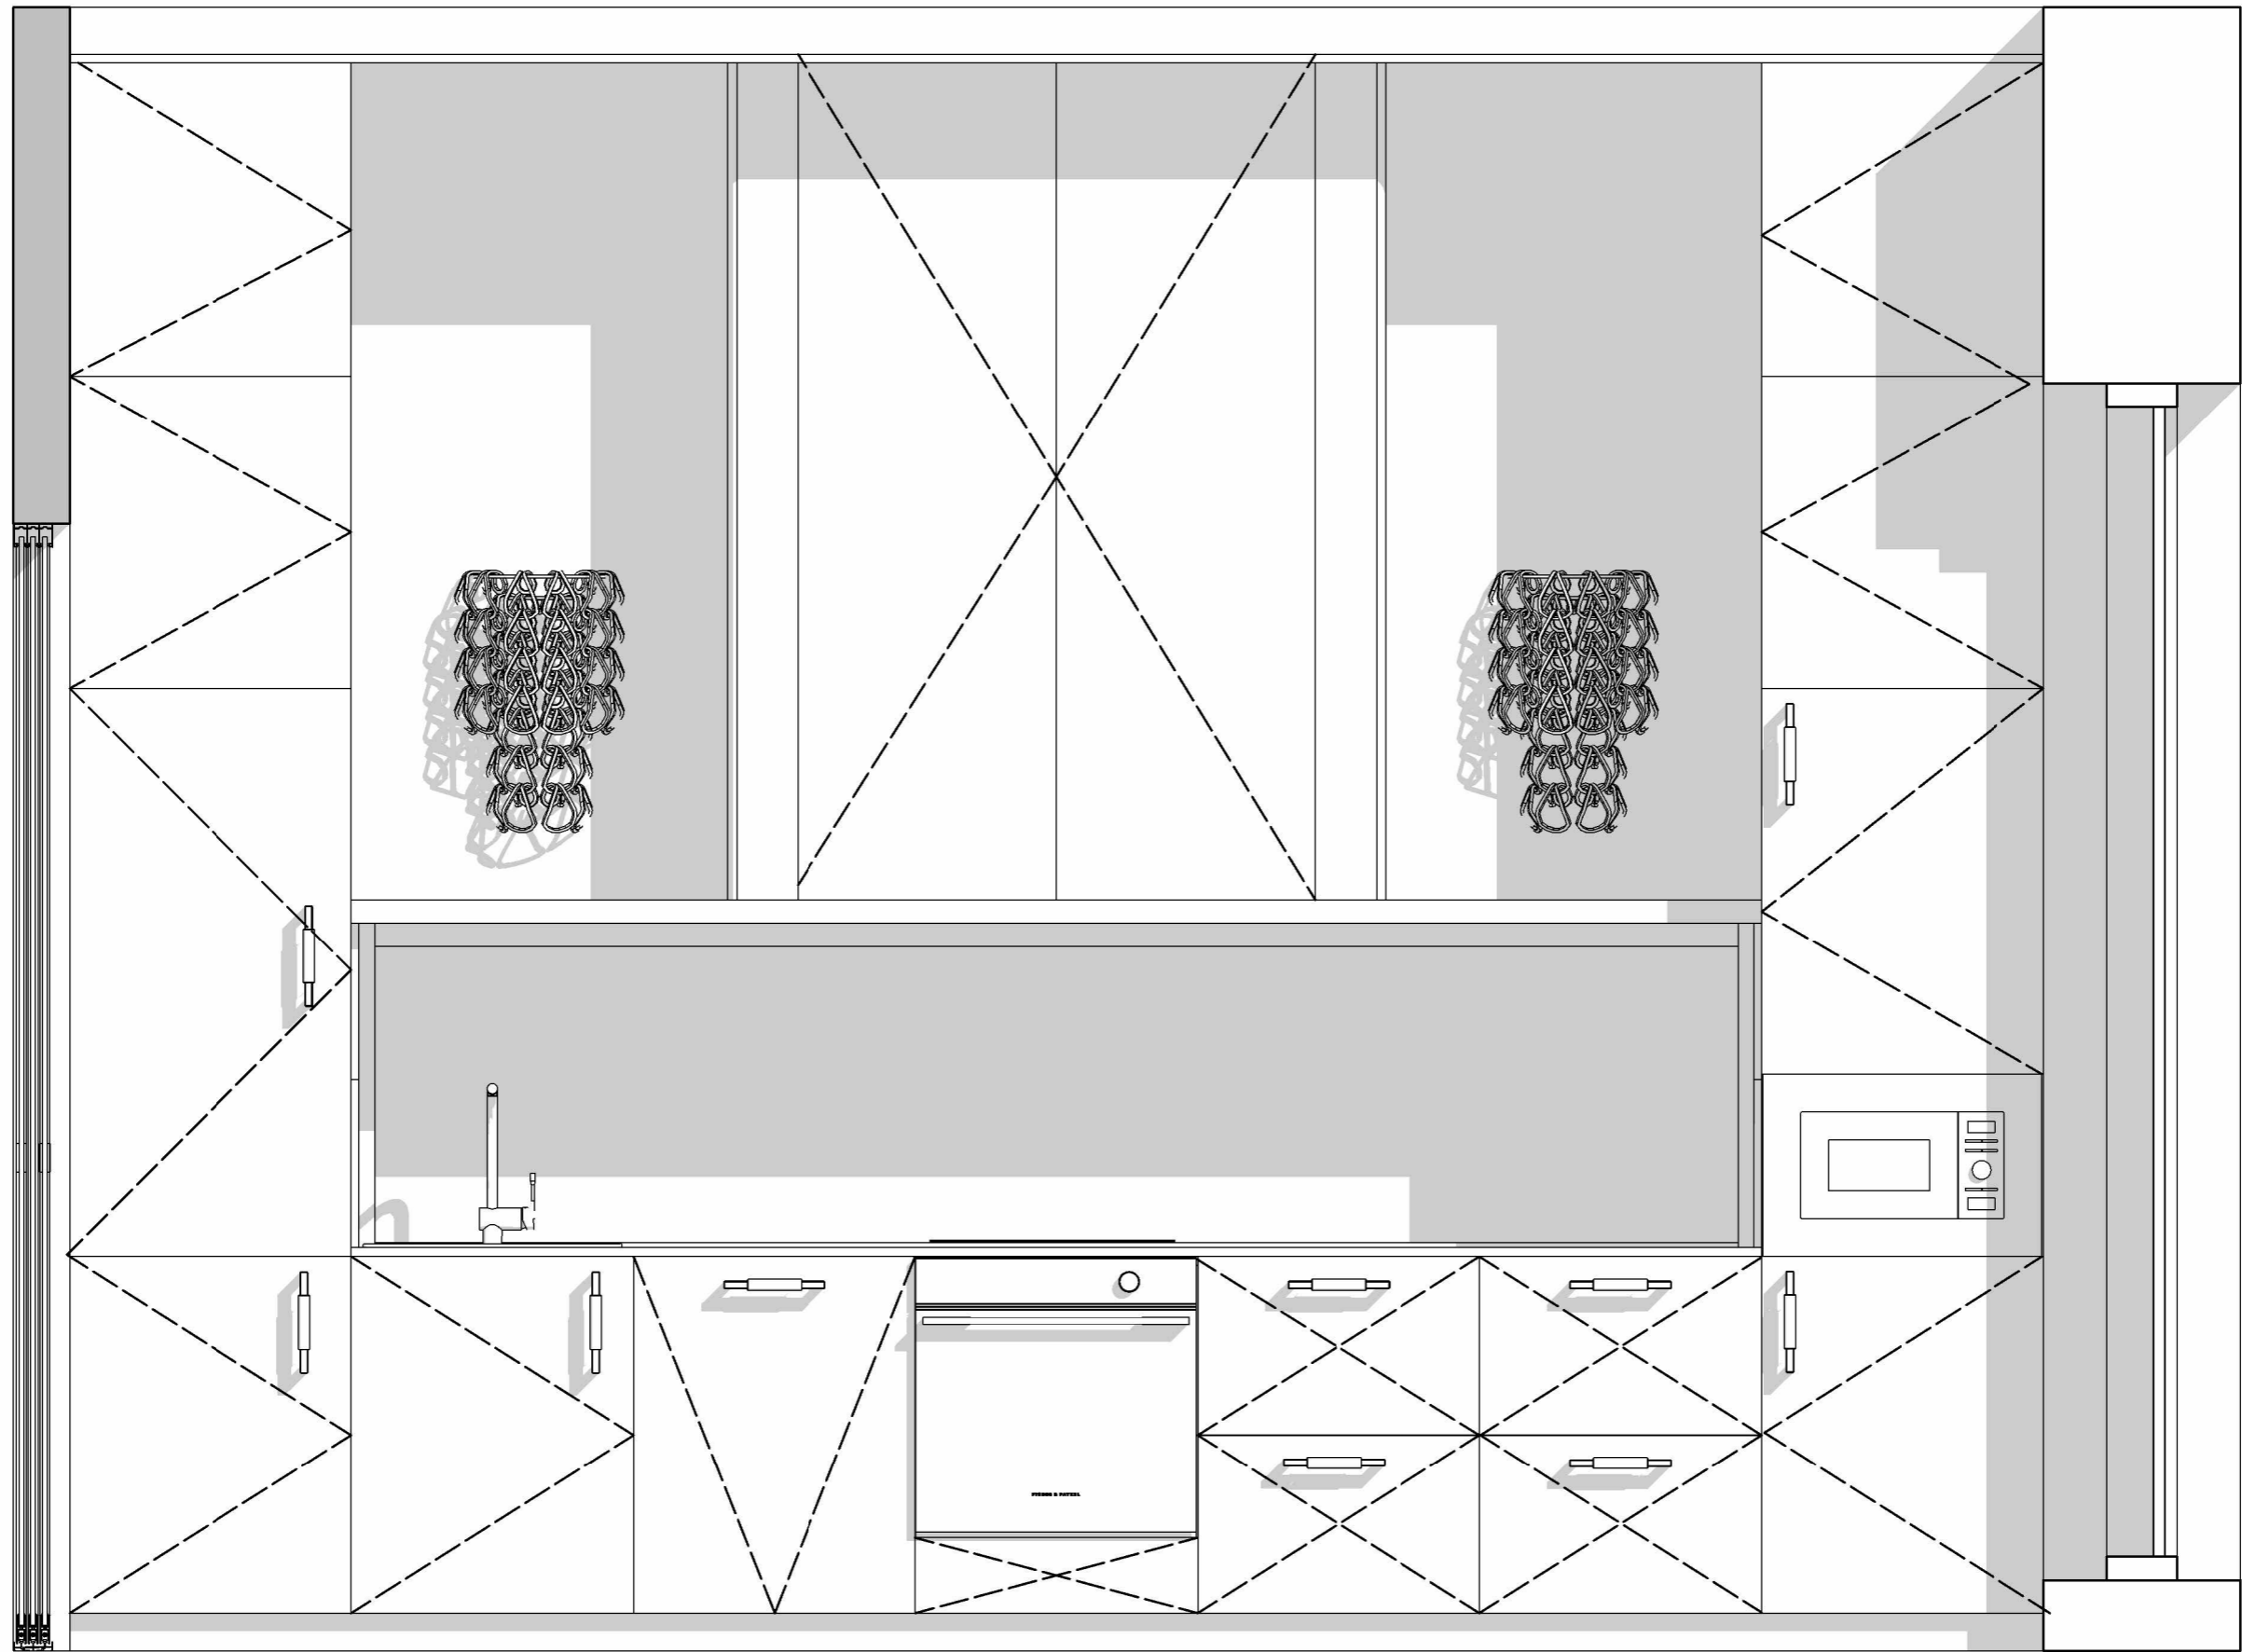


		Підпис	Дата	Приватний двоповерховий житловий будинок	КНУТД		
					Стадія	Аркуш	
					ДП	29	0001
Виконала	Сидорук Аліна			відкриття 1 : 15	БДс1-23		
Перевірила							

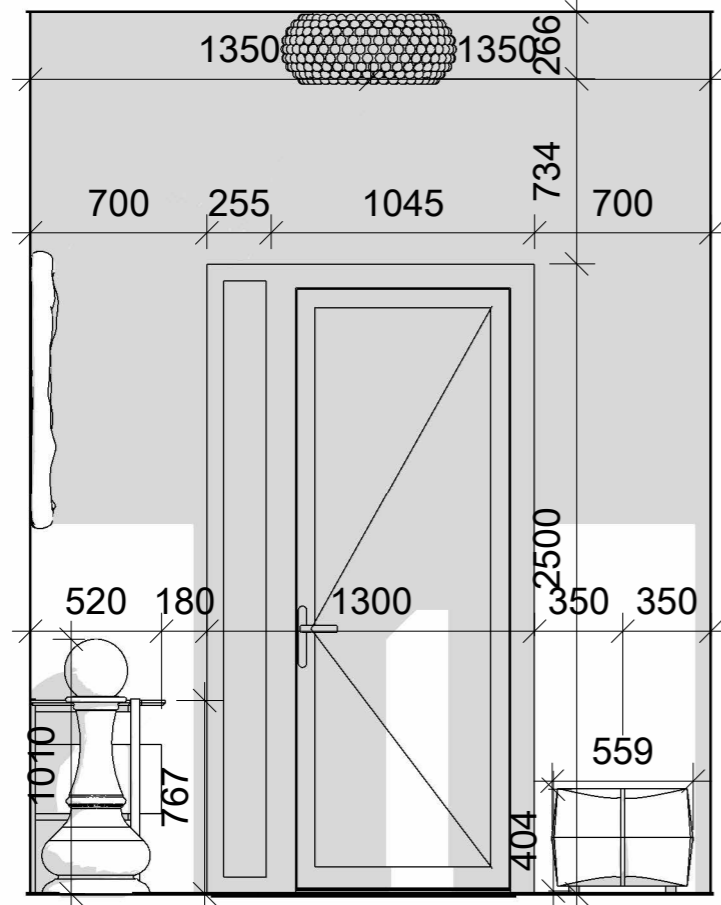


тамбур
1-31

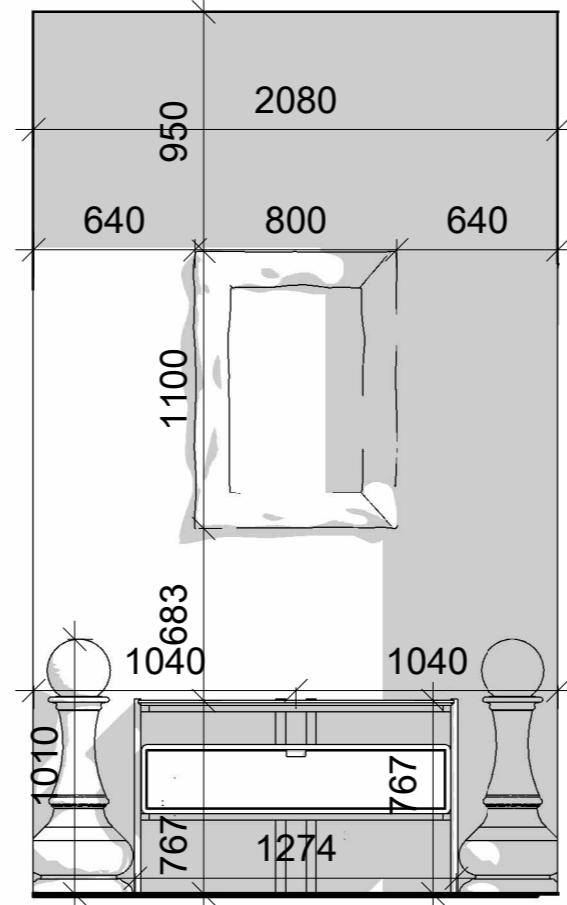


тамбур
2-31

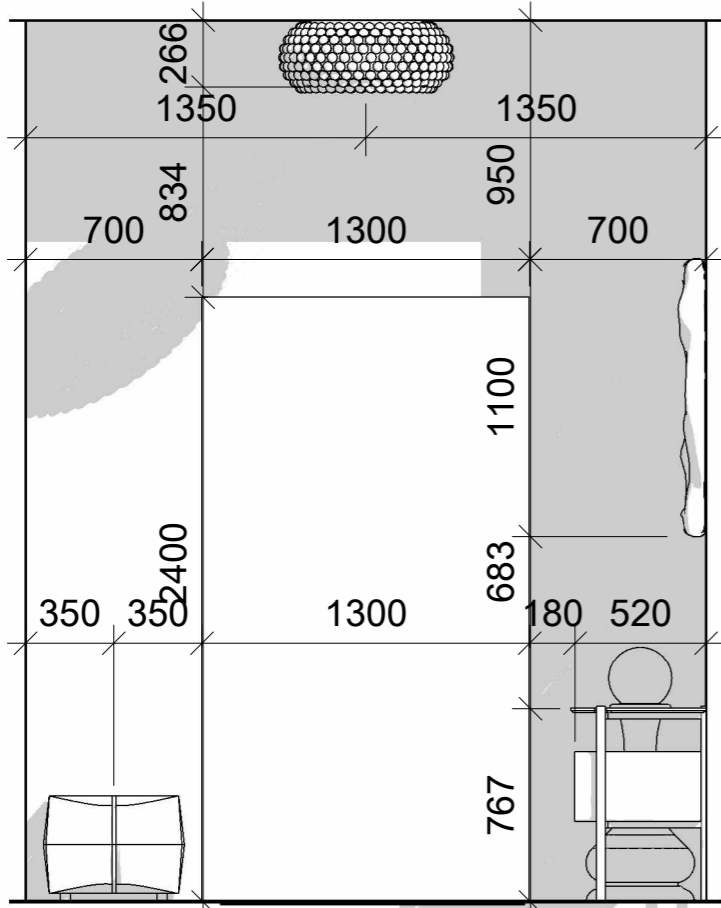


тамбур 3-31

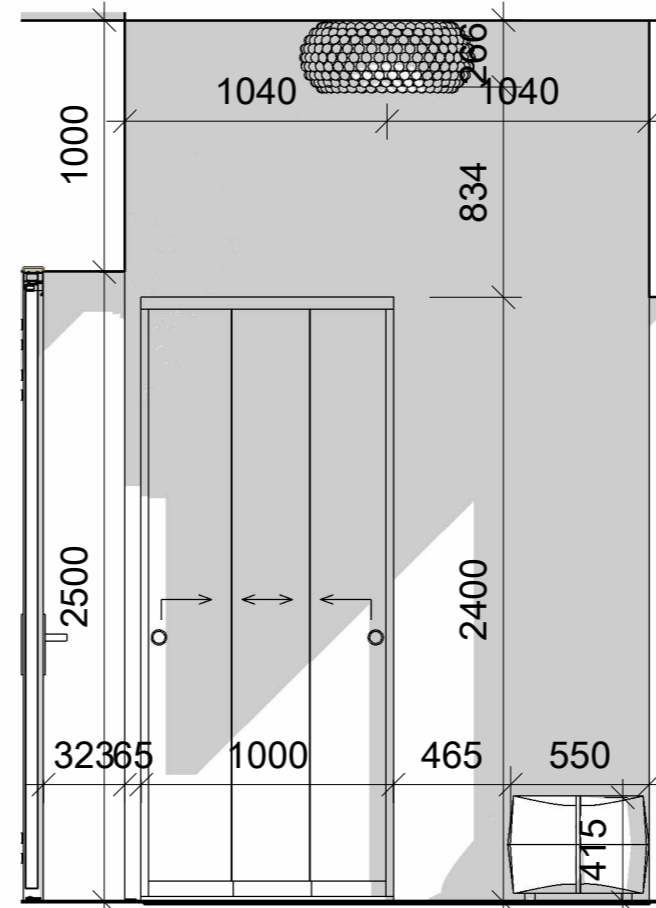


тамбур 4-31

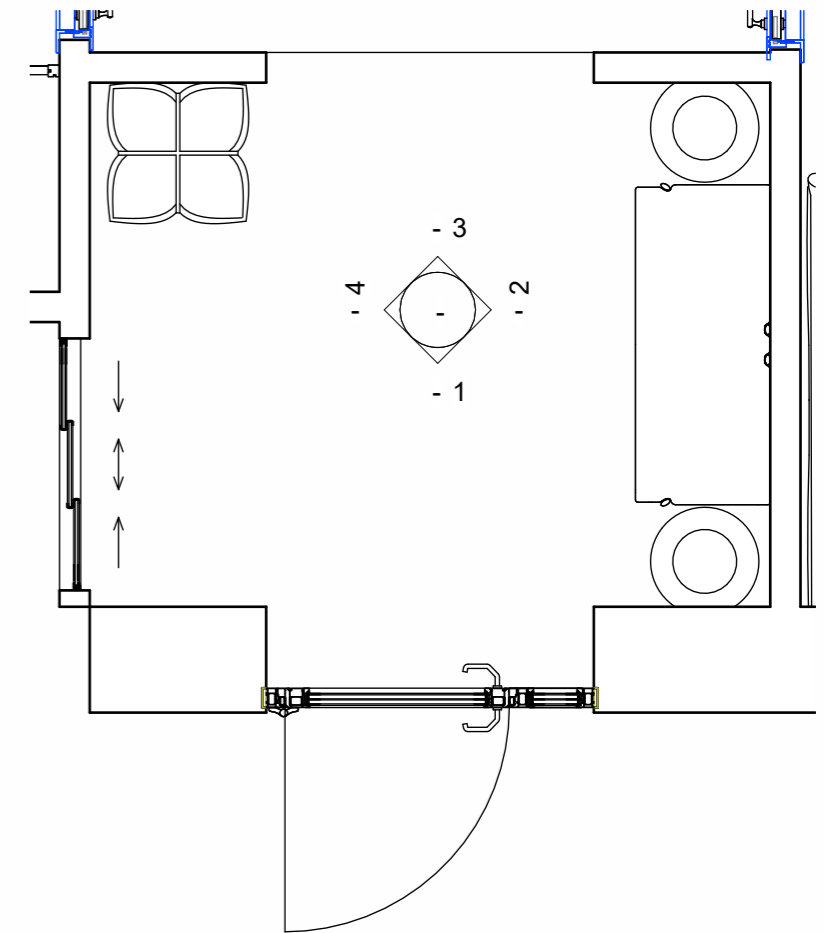


		Підпис	Дата	Приватний двоповерховий житловий будинок			КНУТД		
							Стадія	Аркуш	
							ДП	31	0001
Виконала	Сидорук Аліна			розортки тамбур 1 : 30			БДс1-23		
Перевірила									

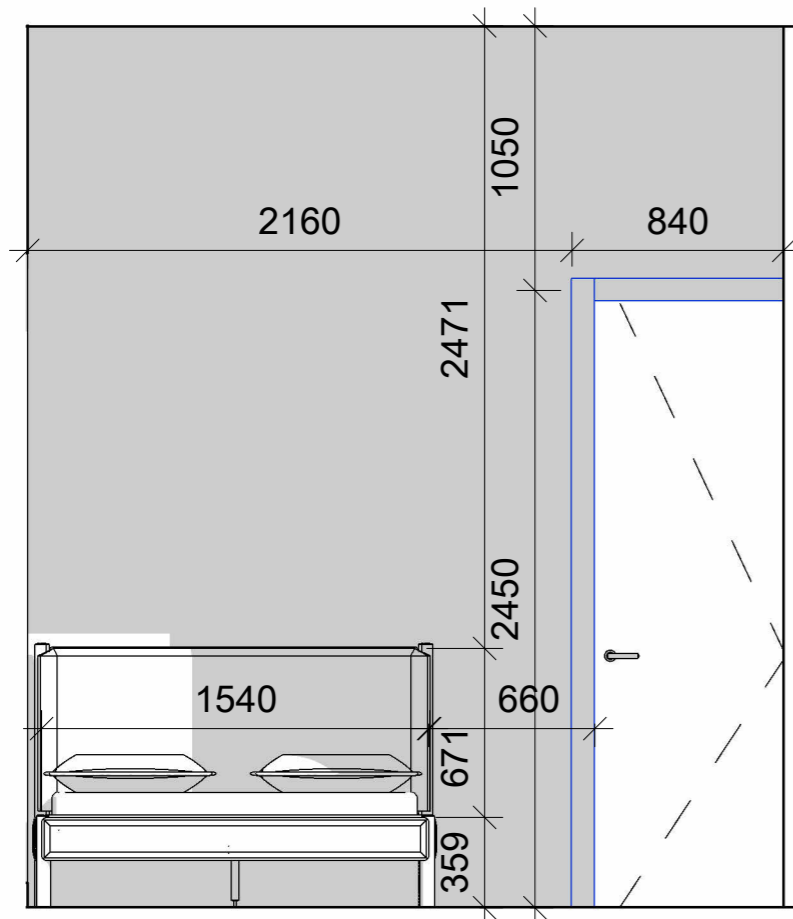


гостьова спальня 1

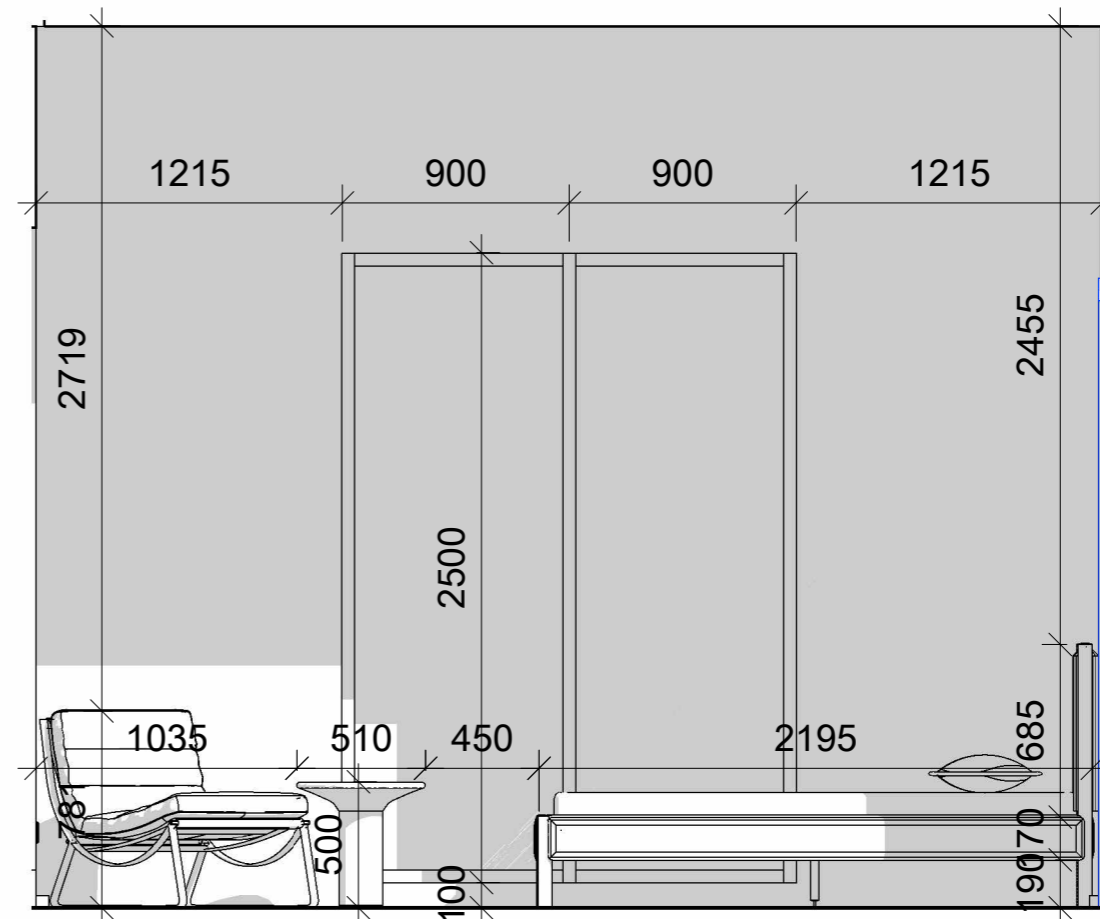


гостьова спальня 2

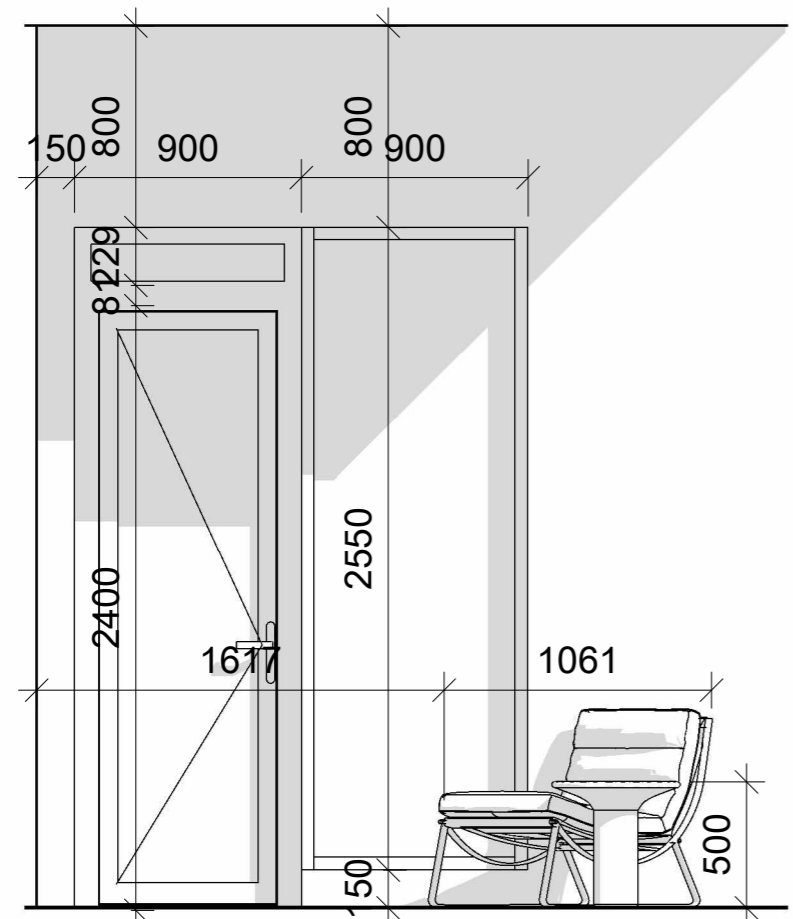


гостьова спальня 3

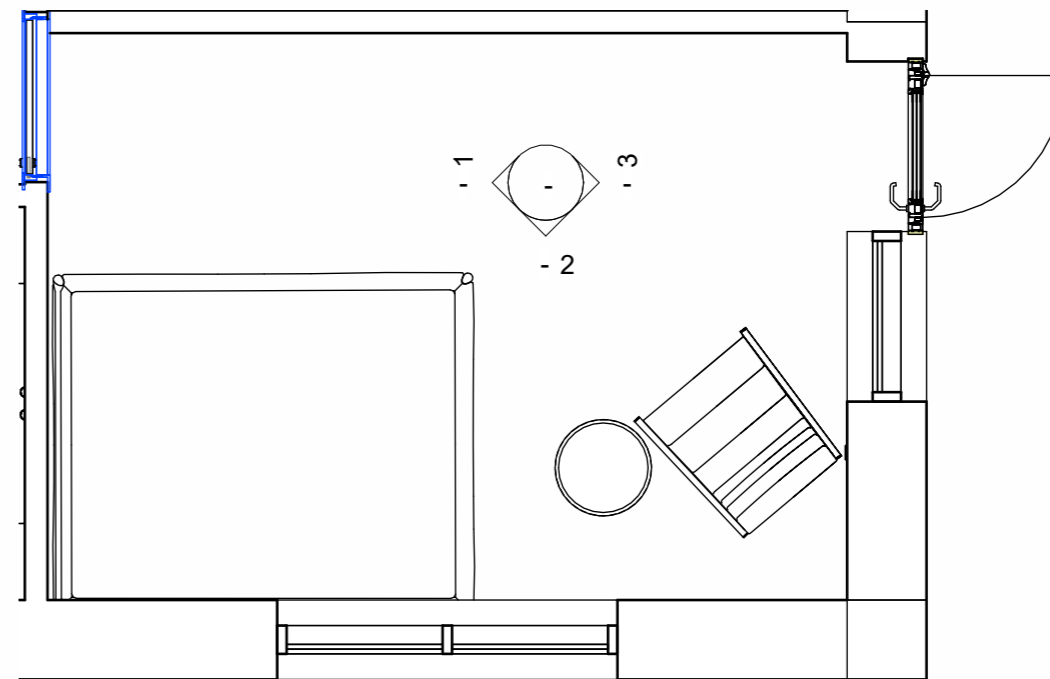


		Підпис	Дата	Приватний двоповерховий житловий будинок	КНУТД		
					Стадія	Аркуш	
					ДП	32	0001
Виконала	Сидорук Аліна			розортки гостьова спальня Как указано	БДс1-23		
Перевірила							

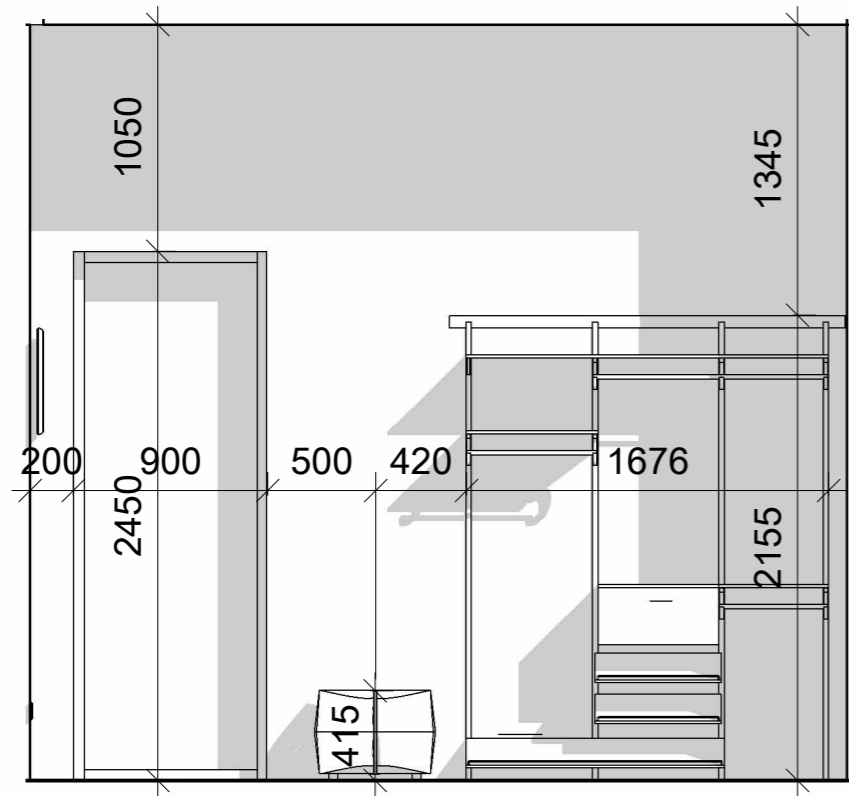


гардероб 1-33

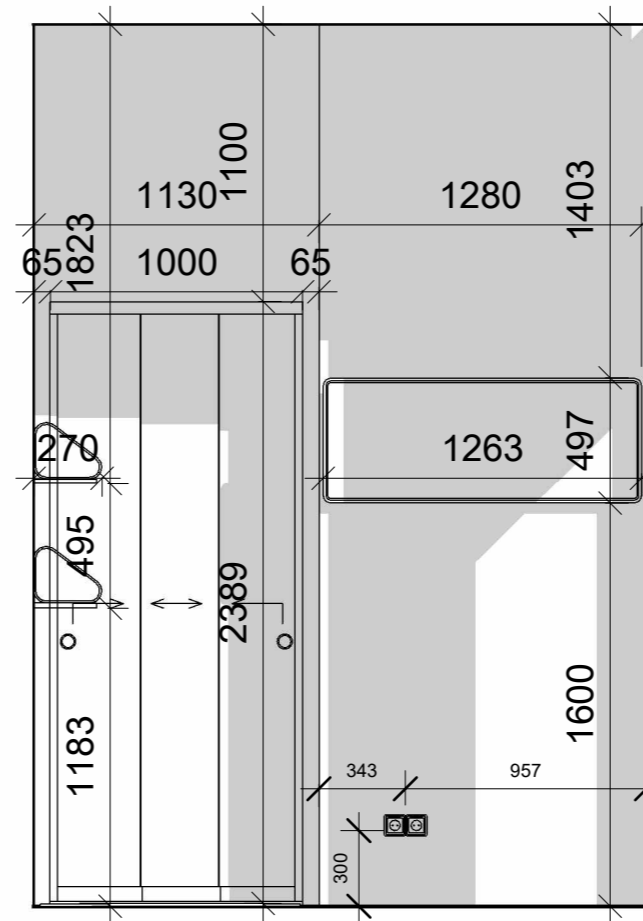


гардероб 2-33

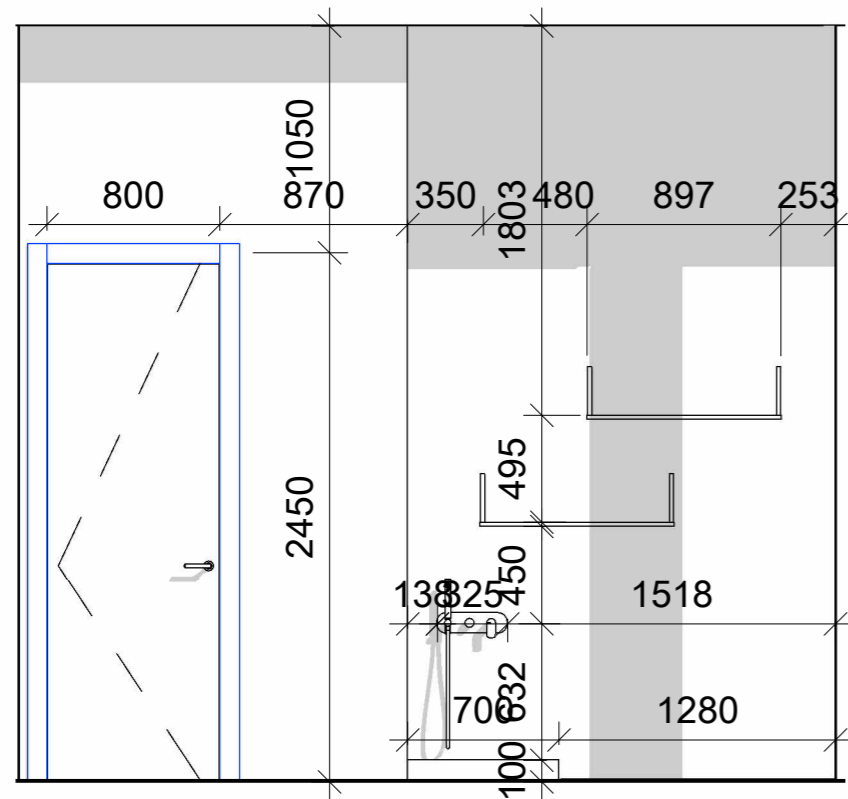


гардероб 3-33

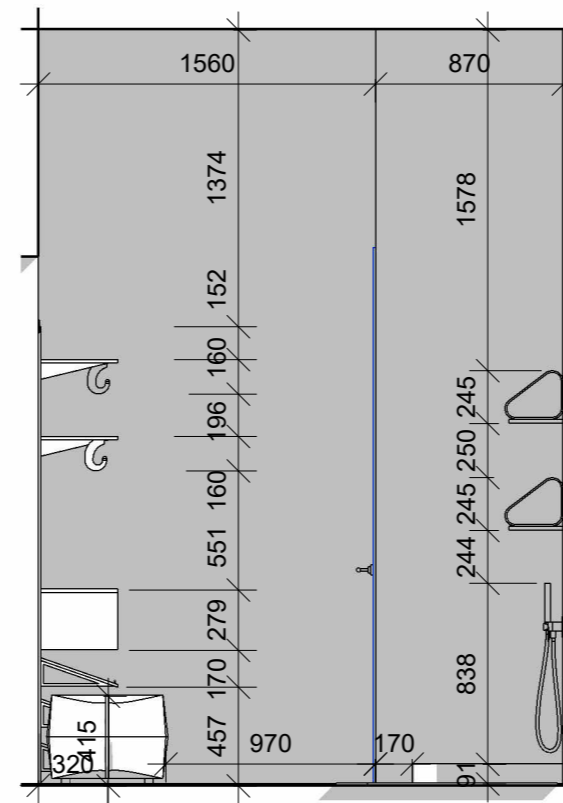


гардероб 4-33

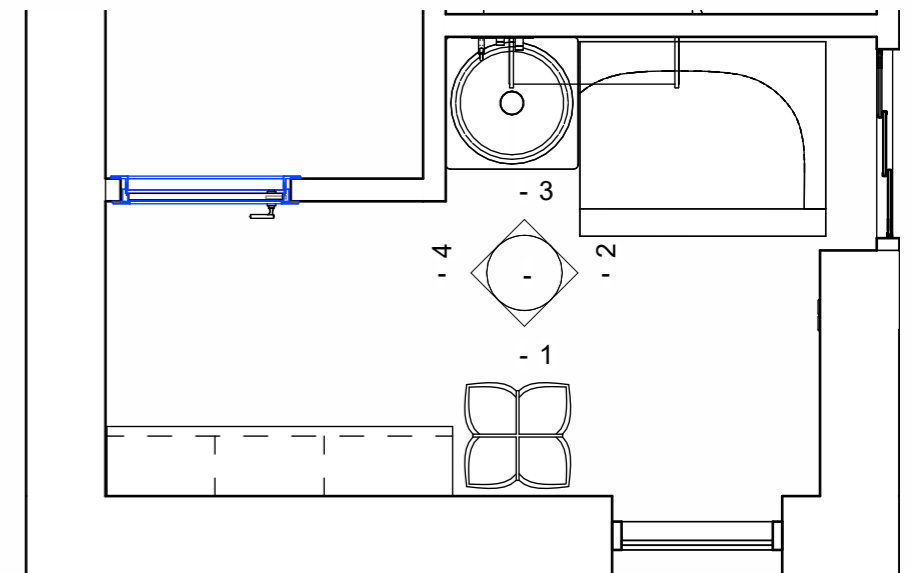


		Підпис	Дата	Приватний двоповерховий житловий будинок			КНУТД		
							Стадія	Аркуш	
							ДП	33	0001
Виконала	Сидорук Аліна			розробки гардероб Как указано			БДс1-23		
Перевірила									

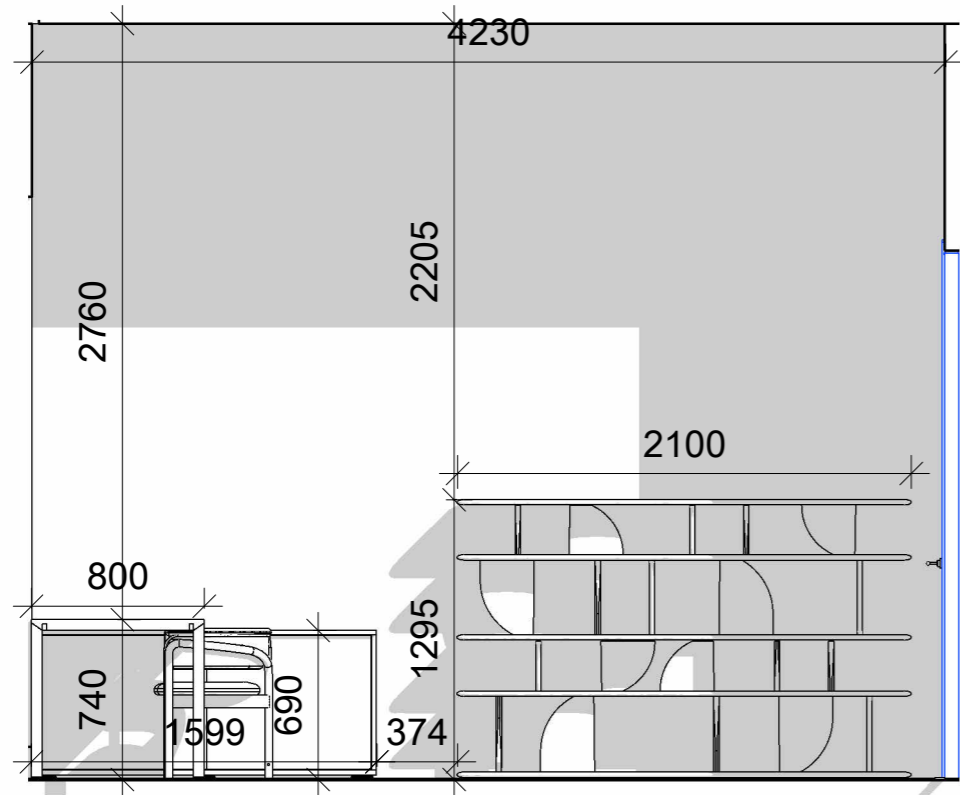


кабінет 1-35

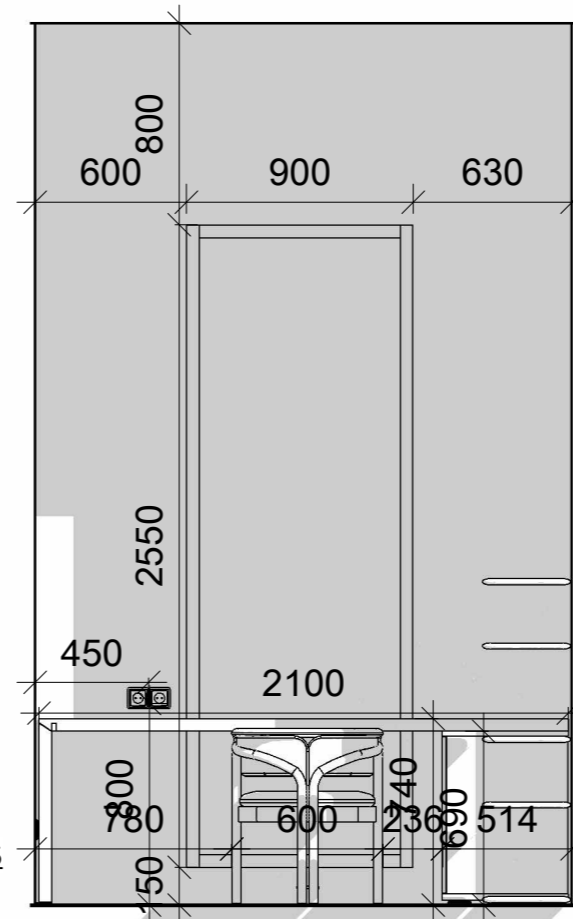


кабінет 2-35

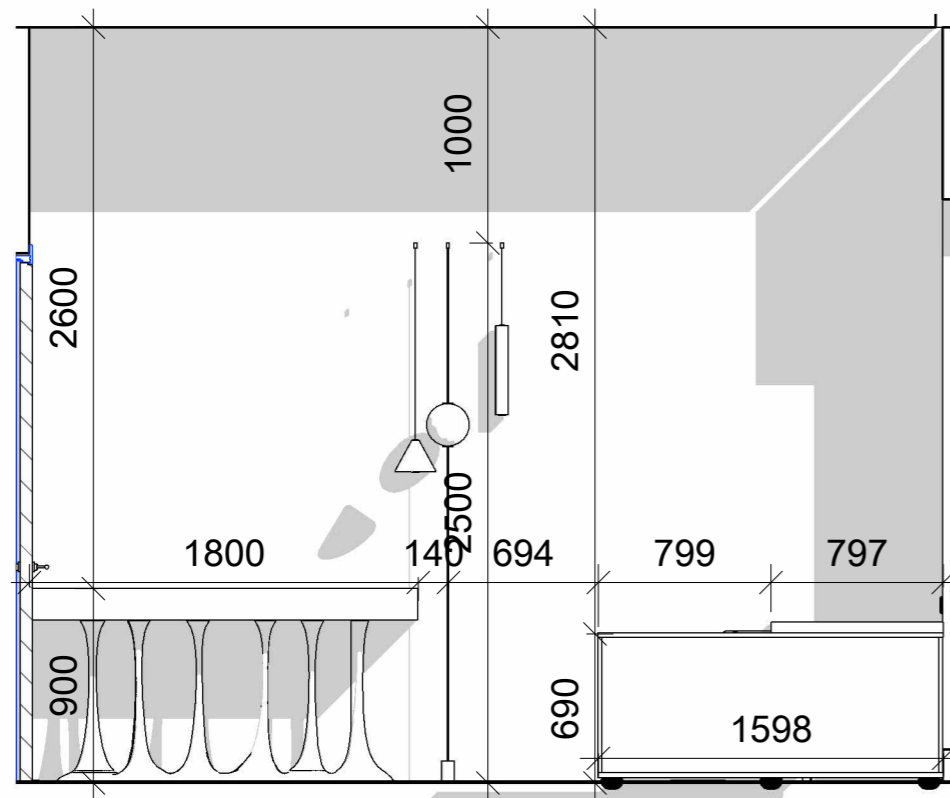


кабінет 3-35

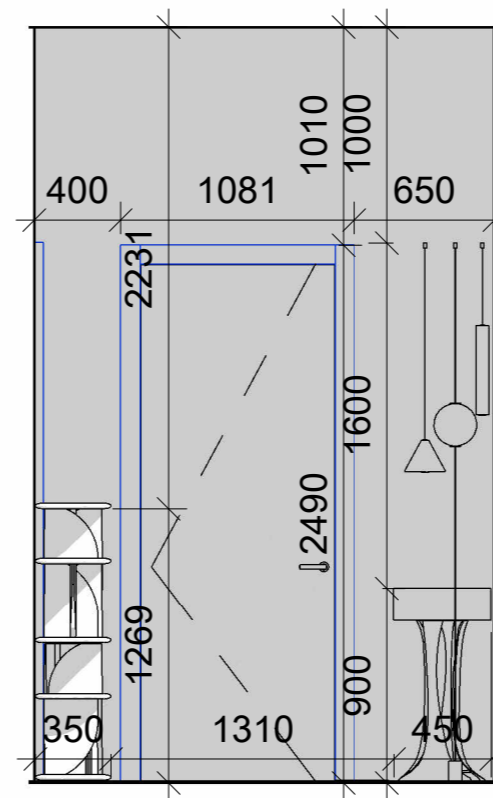


кабінет 4-35

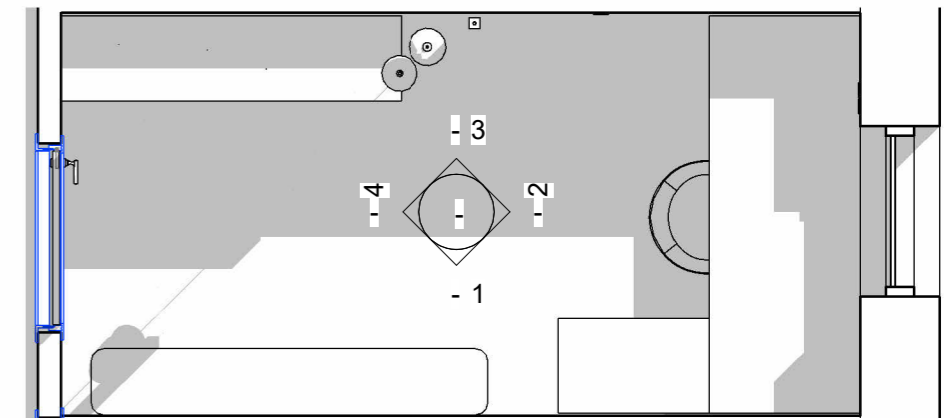


		Підпис	Дата	Приватний двоповерховий житловий будинок	КНУТД		
					Стадія	Аркуш	
					ДП	35	0001
Виконала	Сидорук Аліна			розортки кабінет Как указано	БДс1-23		
Перевірила							

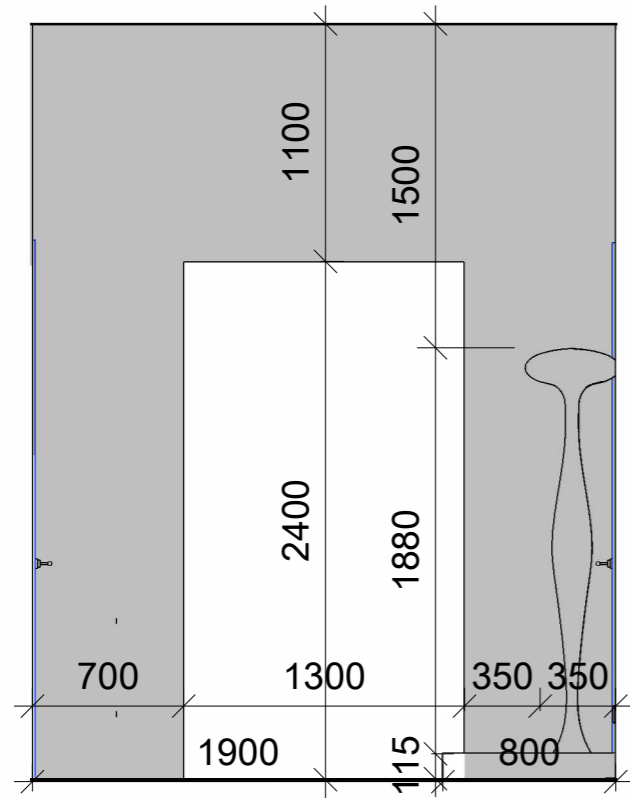


коридор 1-36

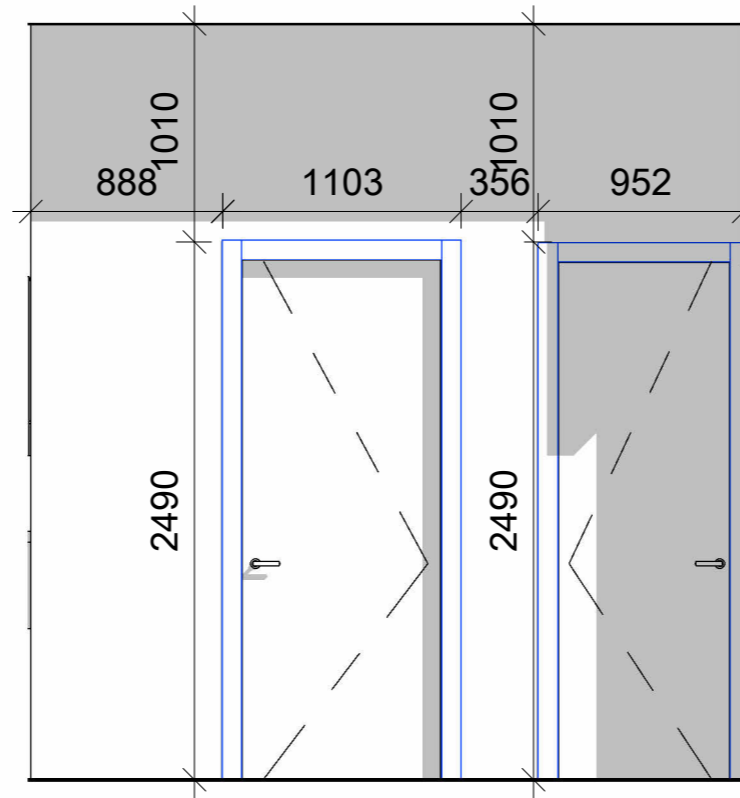


коридор 2-36

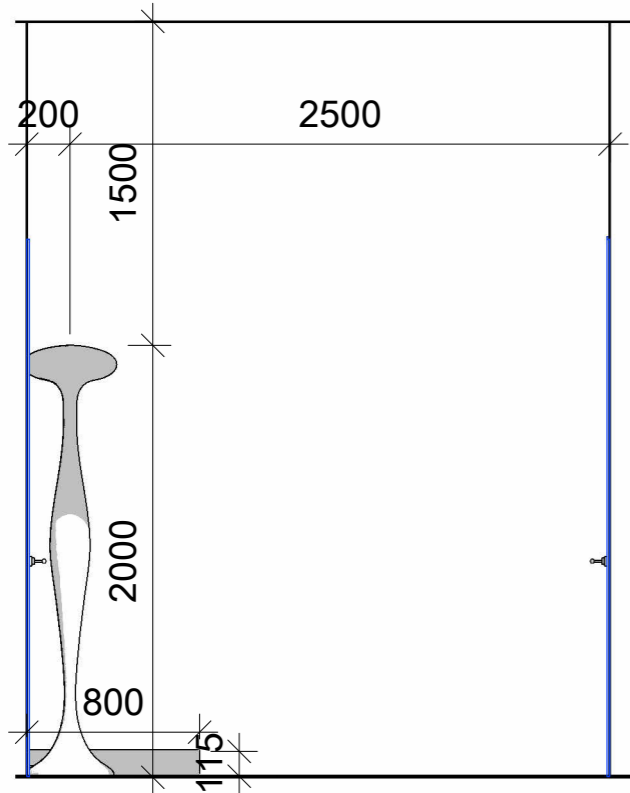


коридор 3-36

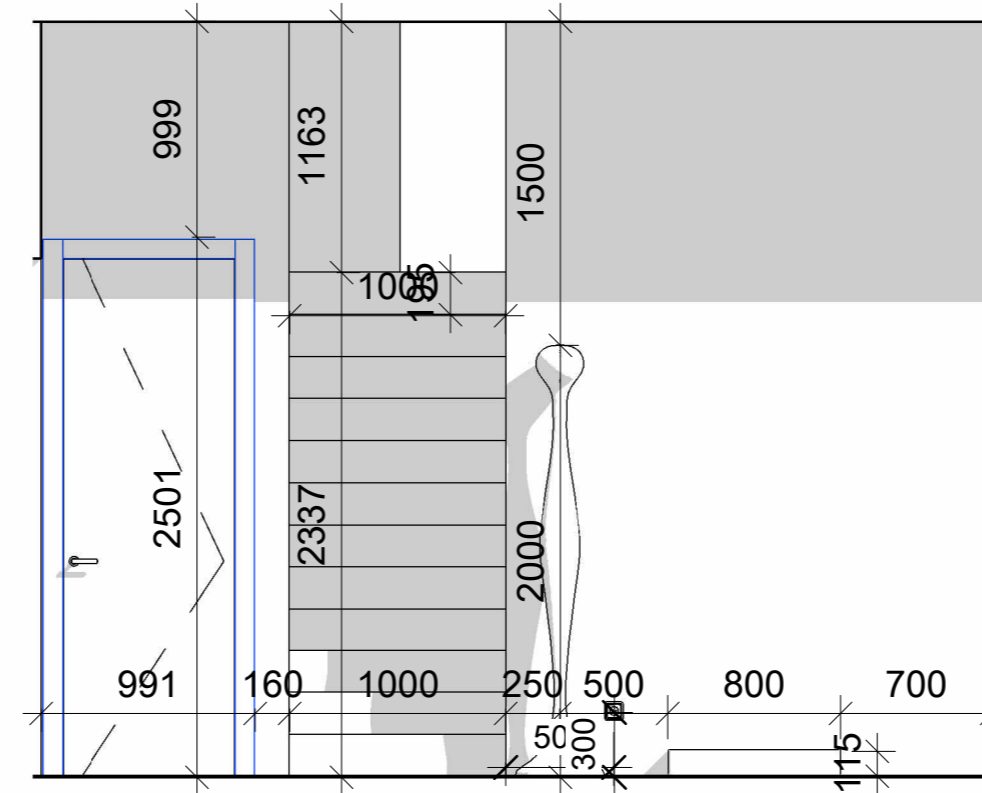


коридор 4-36

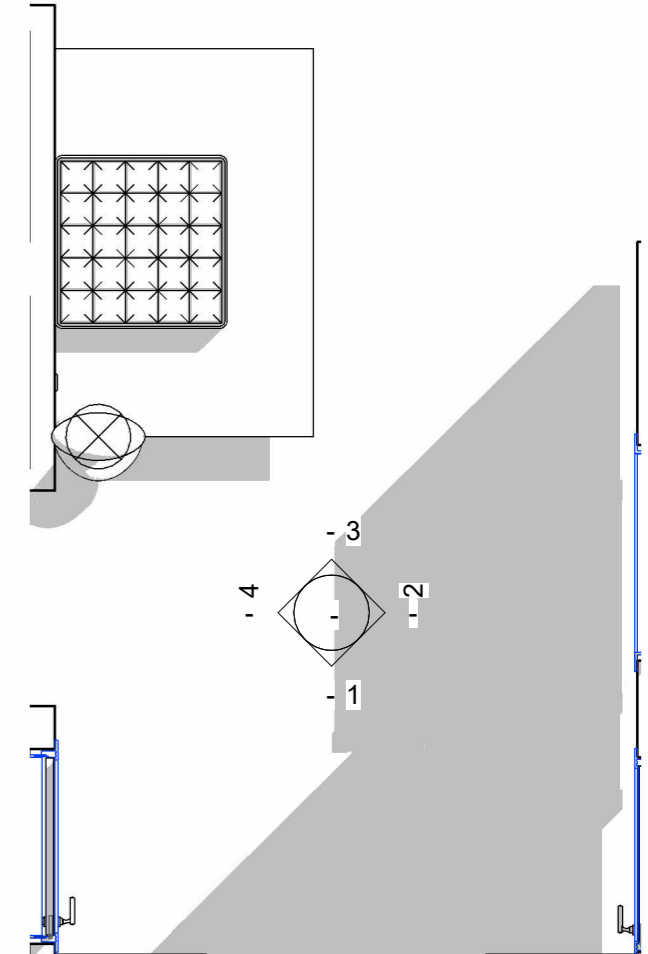


		Підпис	Дата	Приватний двоповерховий житловий будинок	КНУТД		
					Стадія	Аркуш	
					ДП	36	0001
Виконала	Сидорук Аліна			розортки коридор 1 : 35	БДс1-23		
Перевірила							

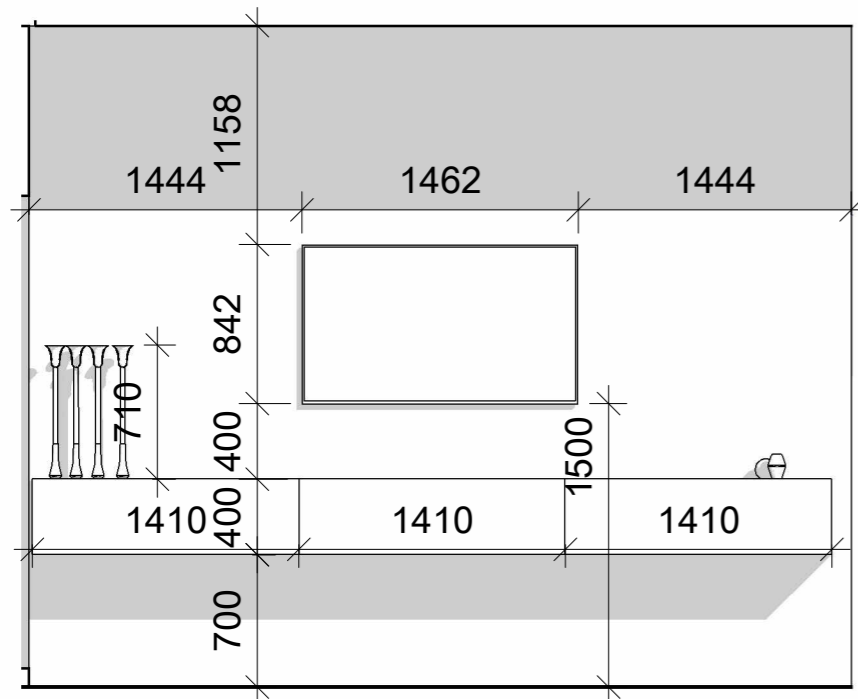


вітальня 1-37

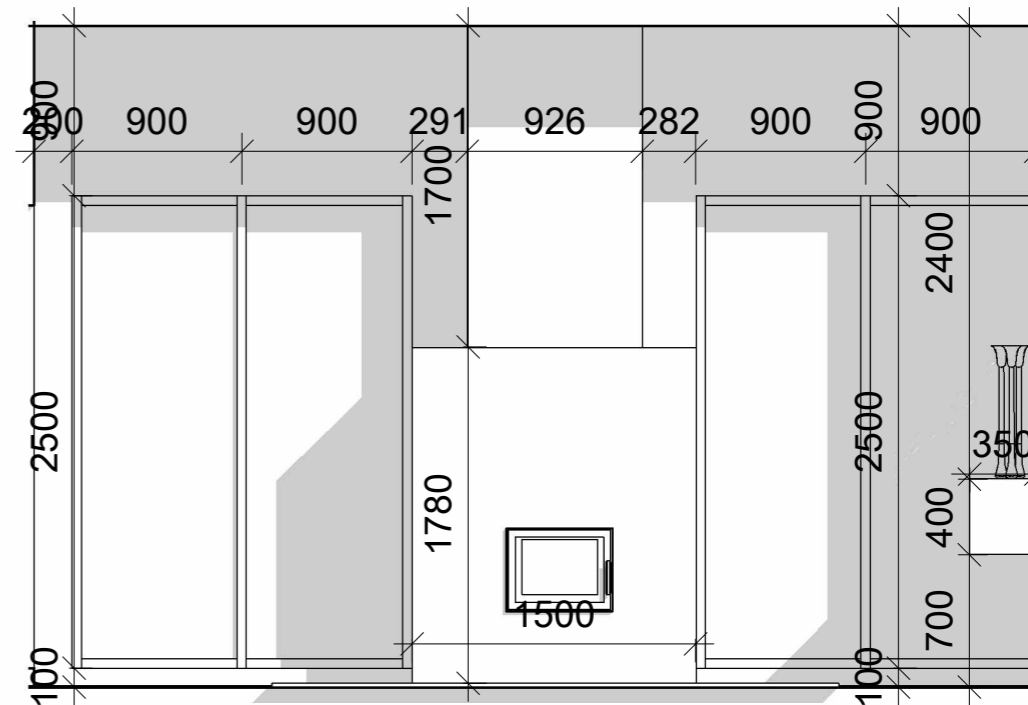


вітальня 2-37

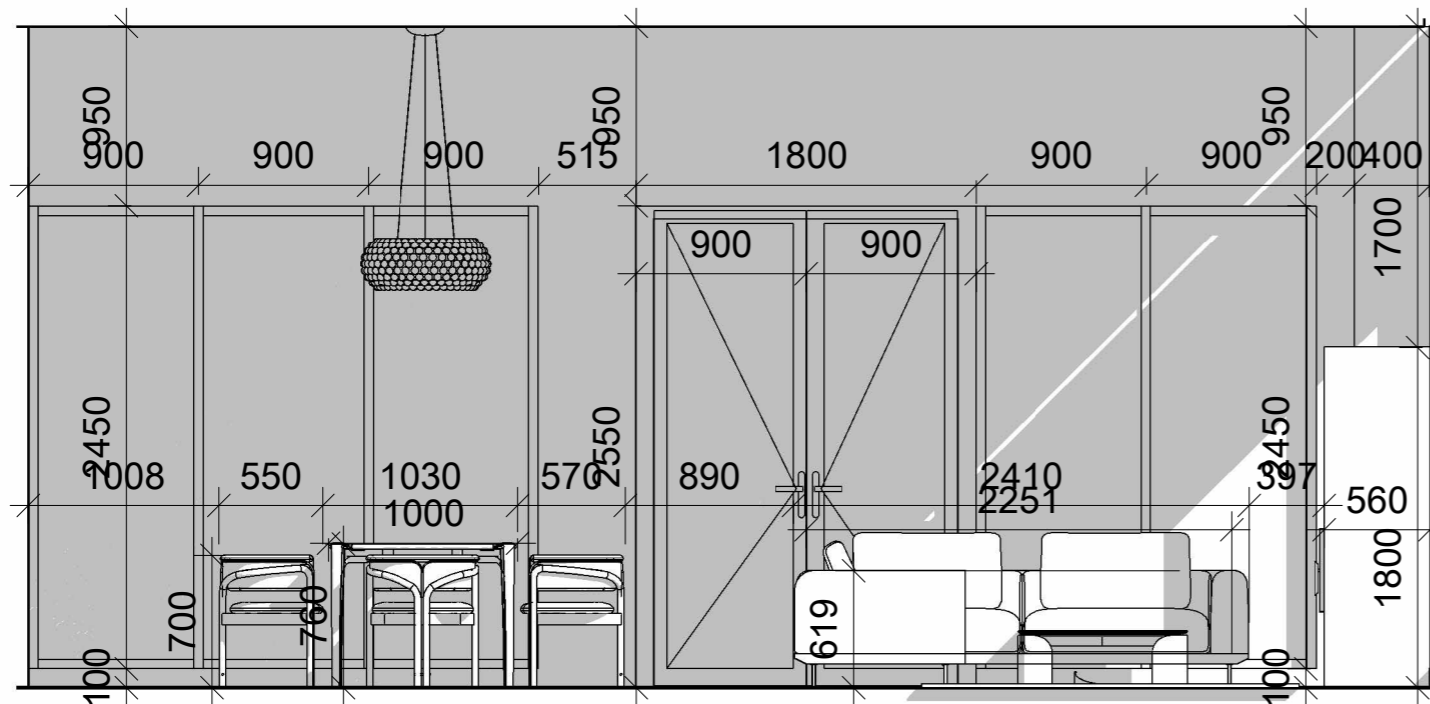

вітальня 3-37




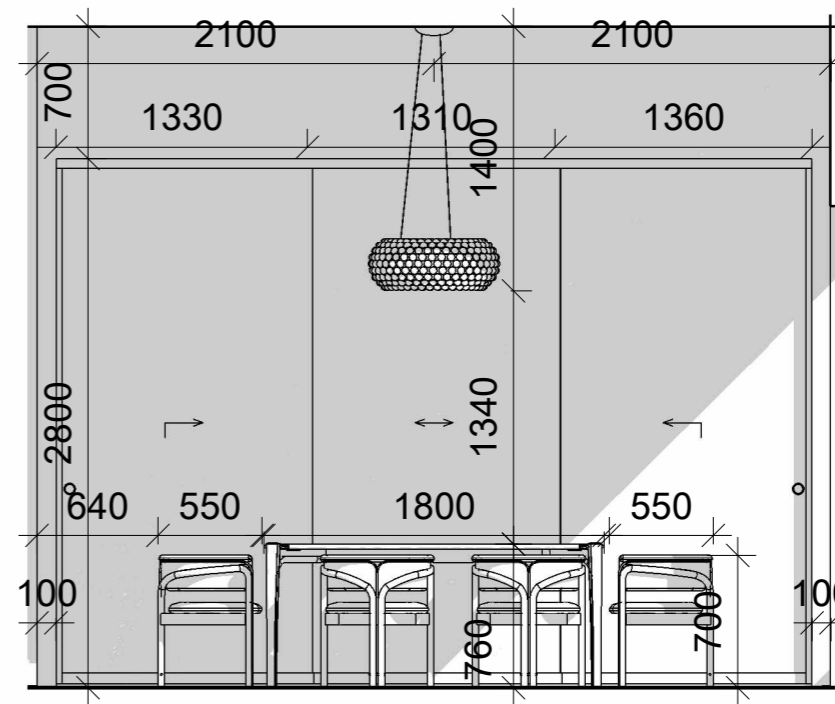


вітальня 4-37

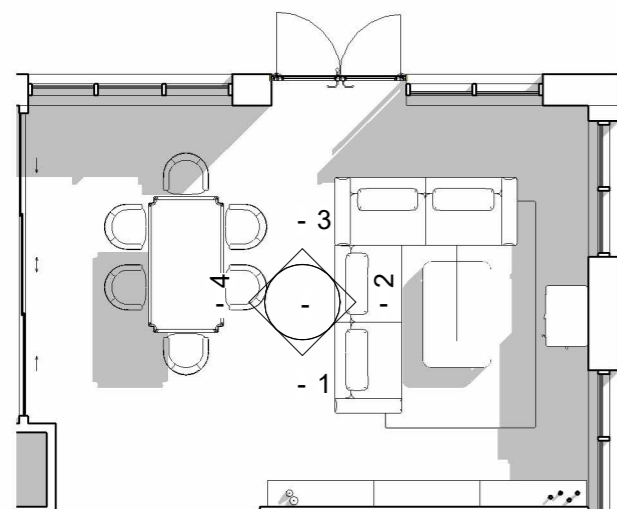


		Підпис	Дата	КНУТД		
				Приватний двоповерховий житловий будинок		
				Стадія	Аркуш	
				ДП	37	0001
Виконала	Сидорук Аліна			розортки вітальня Как указано		
Перевірила						


розгортки кухні

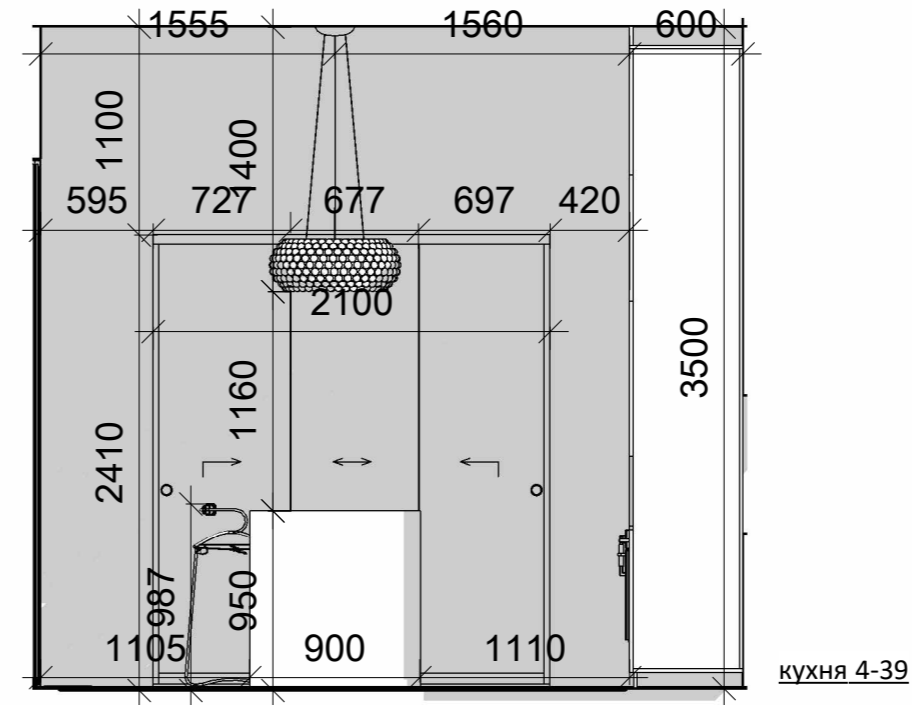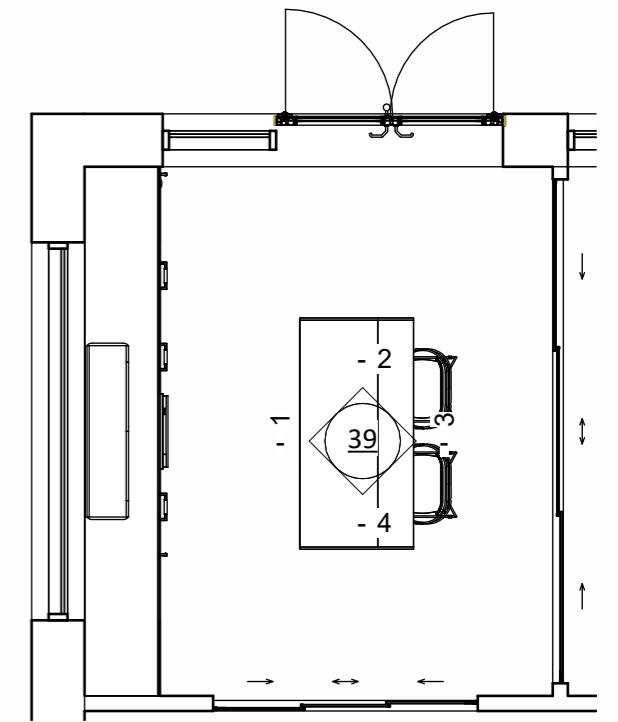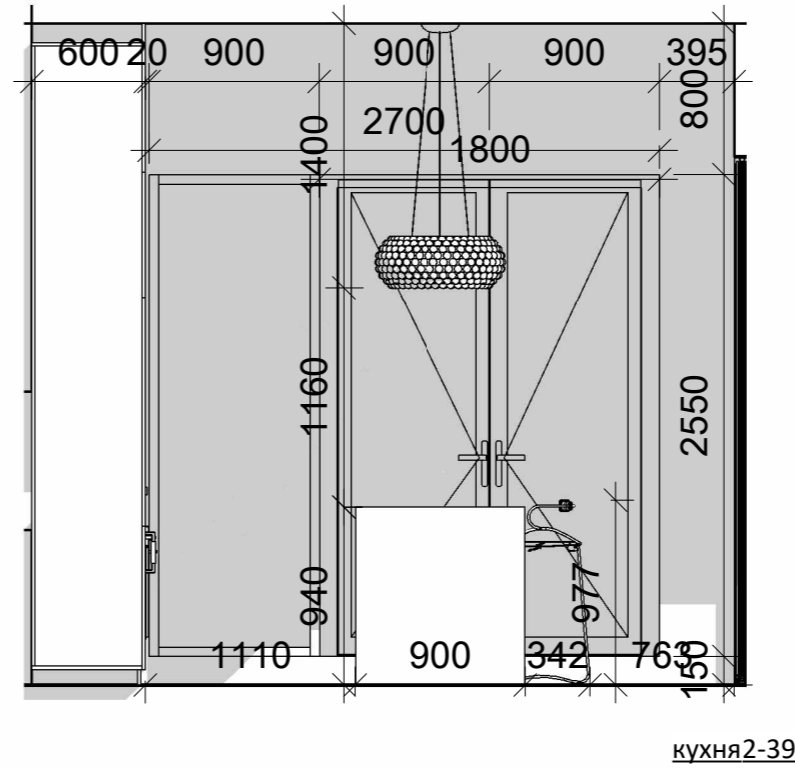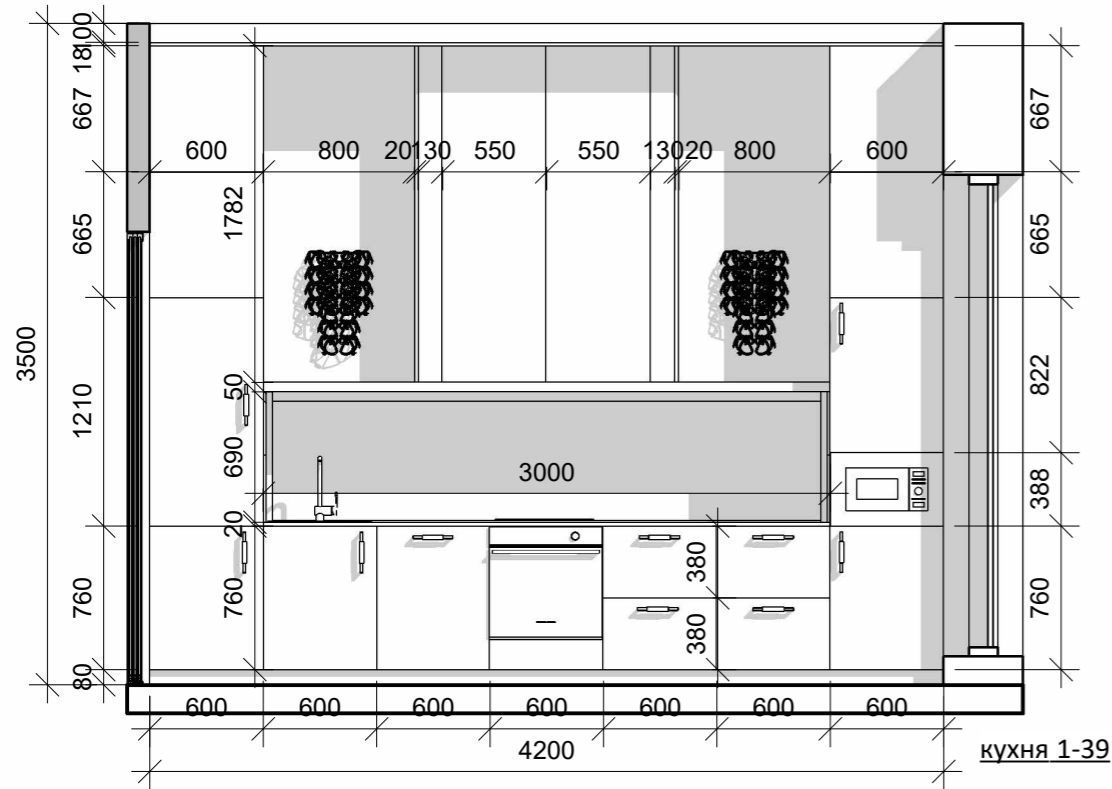



		Підпис	Дата	Приватний двоповерховий житловий будинок	КНУТД		
					Стадія	Аркуш	
					ДП	39	0001
Виконала	Сидорук Аліна			розгортки кухня Как указано	БДс1-23		
Перевірила							

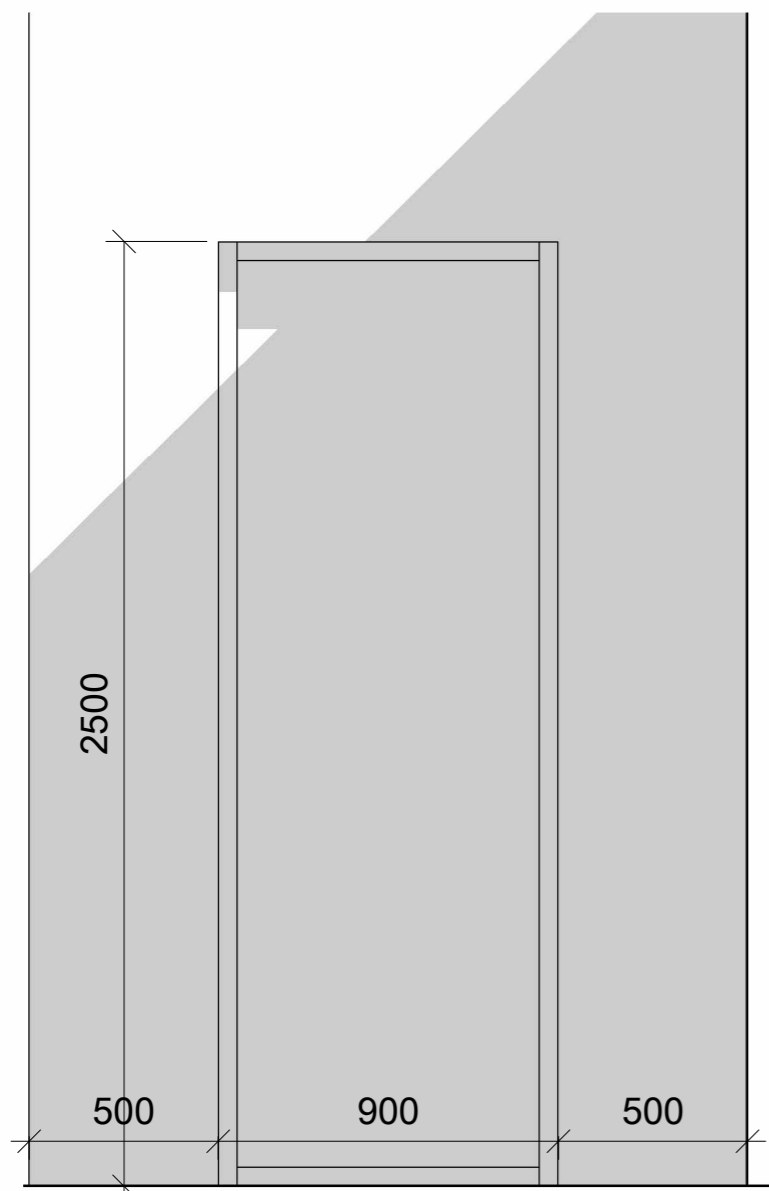


коридор 2. 1-40

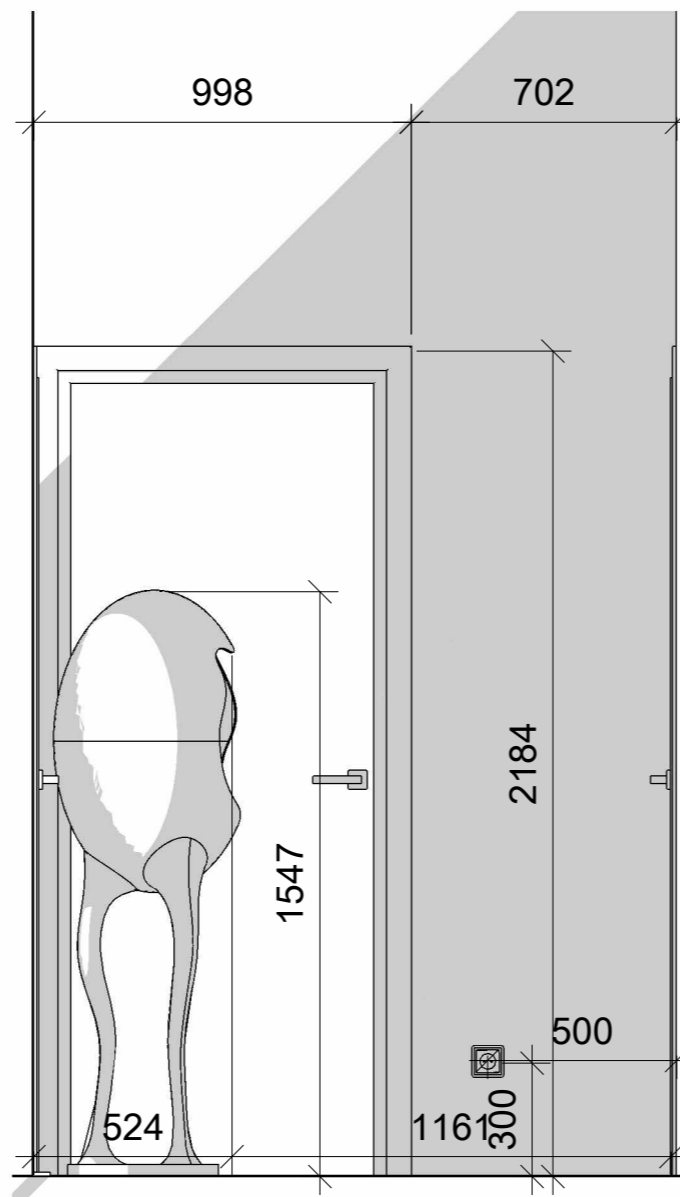

коридор 2. 2-40

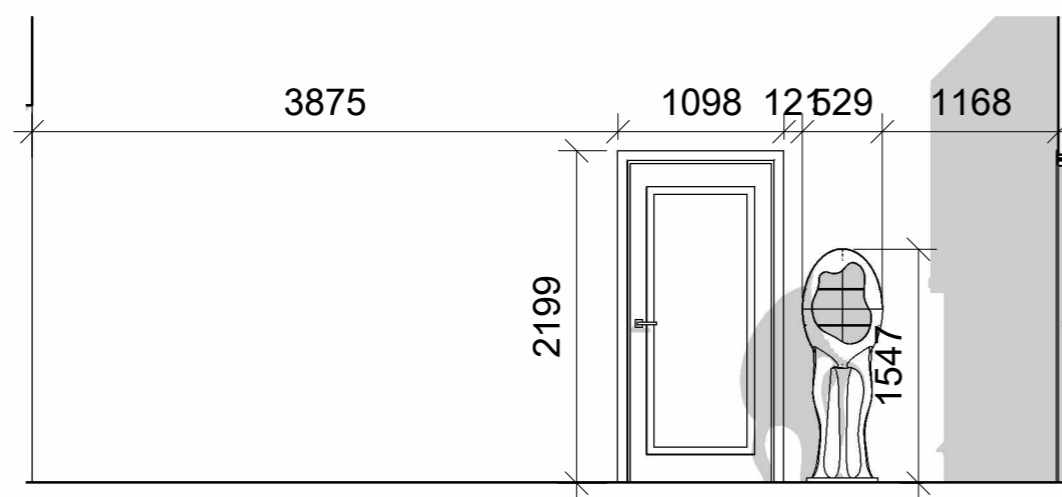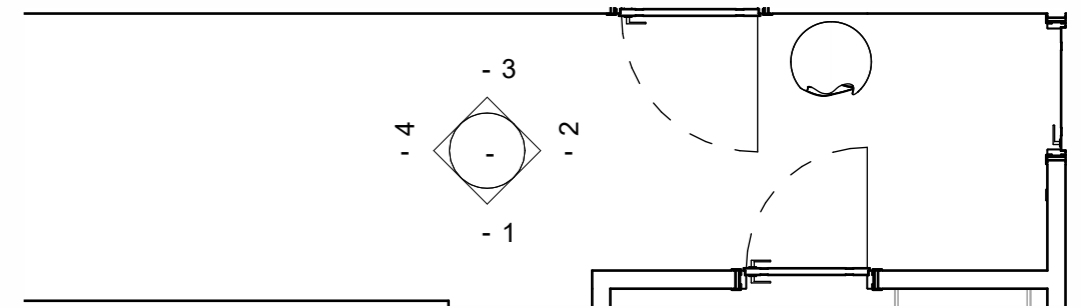


коридор 2. 3-40

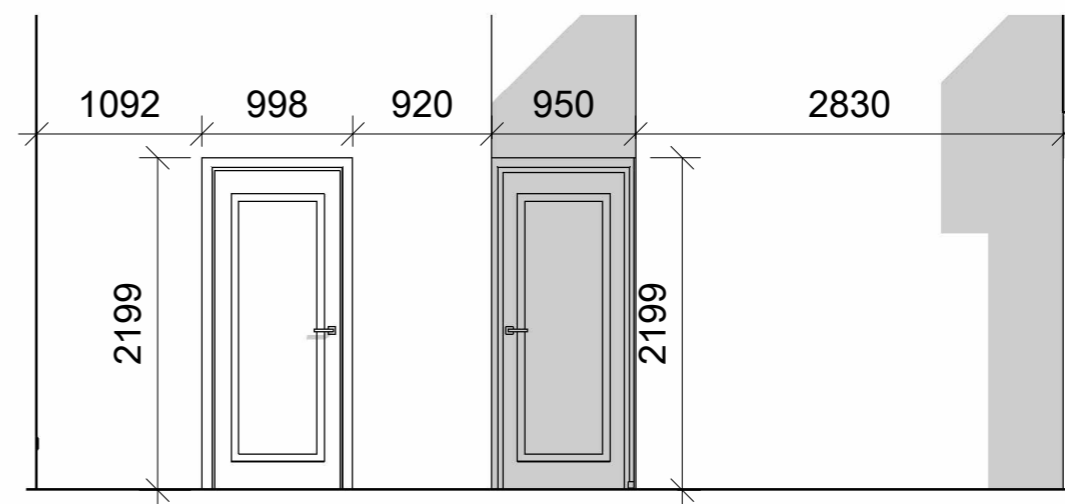


коридор 2. 4-40


		Підпис	Дата	Приватний двоповерховий житловий будинок	КНУТД		
					Стадія	Аркуш	
					ДП	40	0001
Виконала	Сидорук Аліна			розортки коридор 2 поверх Как указано	БДс1-23		
Перевірила							

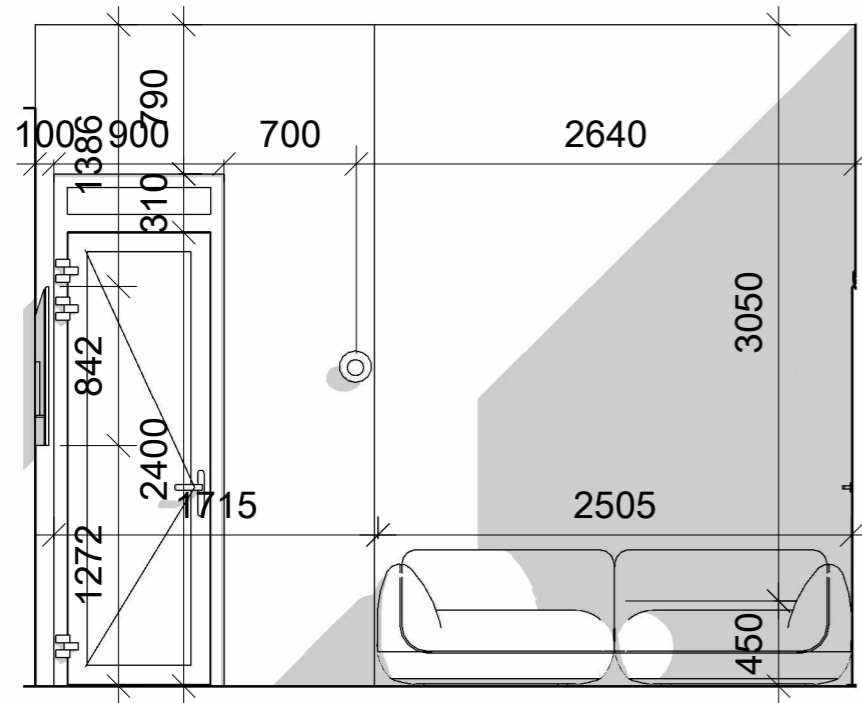


дитяча 1-41

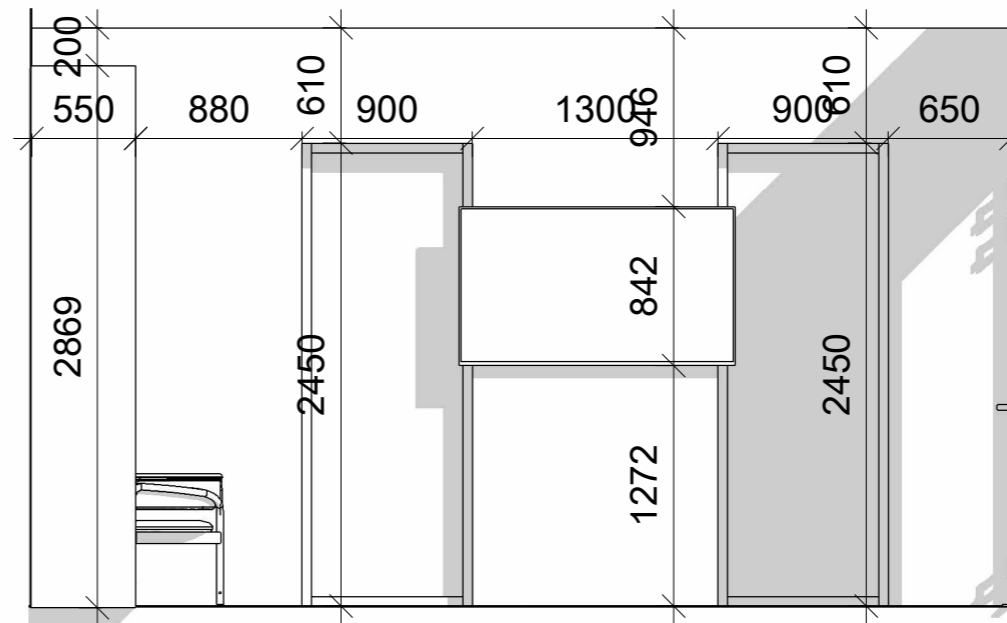


дитяча 2-41

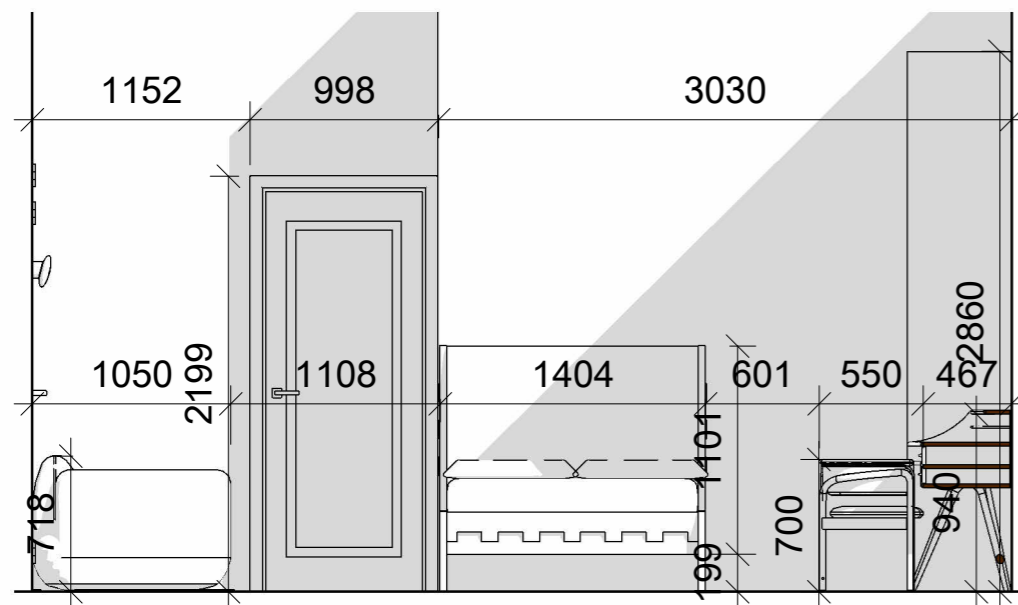


дитяча 3-41

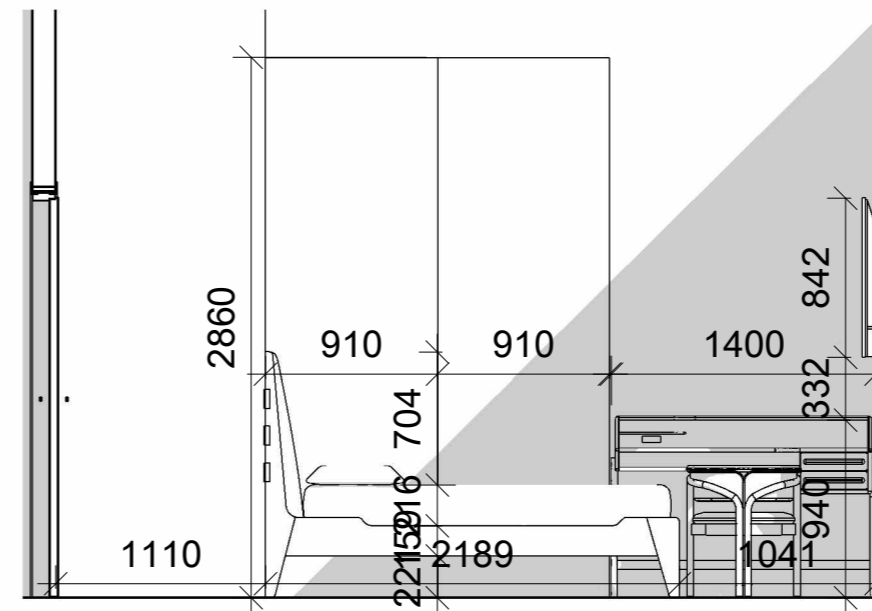


дитяча 4-41

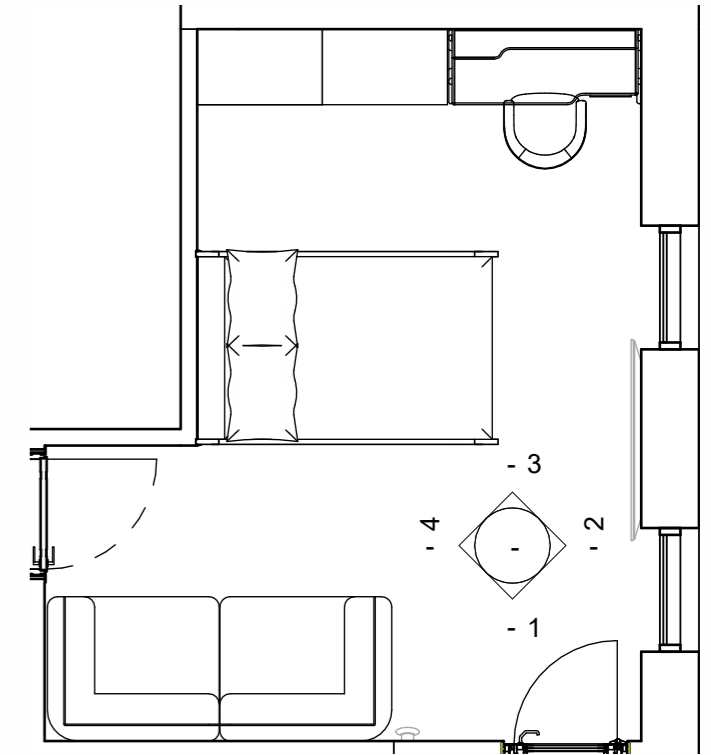



		Підпис	Дата	Приватний двоповерховий житловий будинок	КНУТД		
					Стадія	Аркуш	
					ДП	41	0001
Виконала	Сидорук Аліна			розортки дитяча 2 поверх Как указано	БДс1-23		
Перевірила							

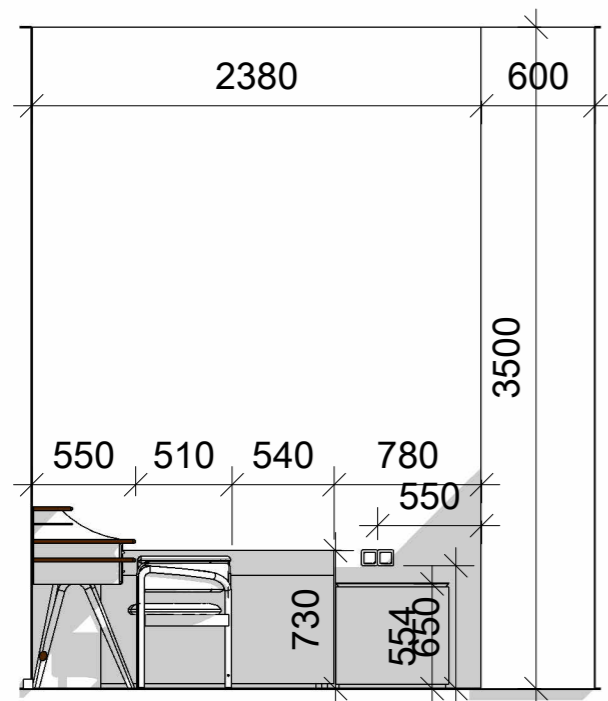


детяча 2.1-42

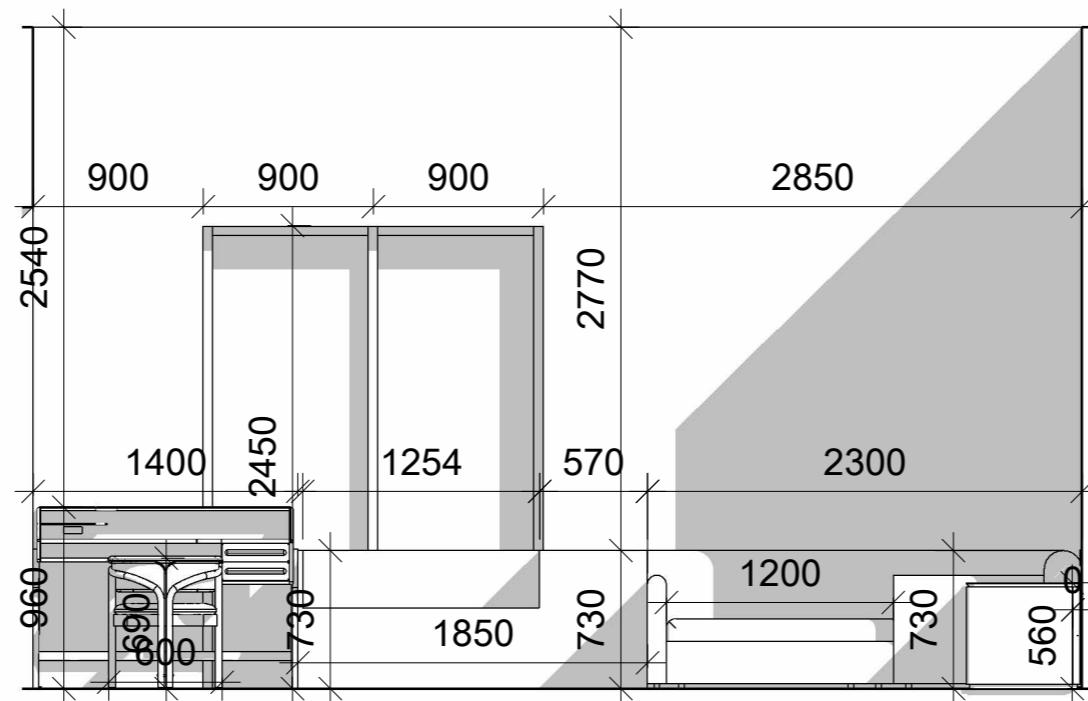

детяча 2. 2-42

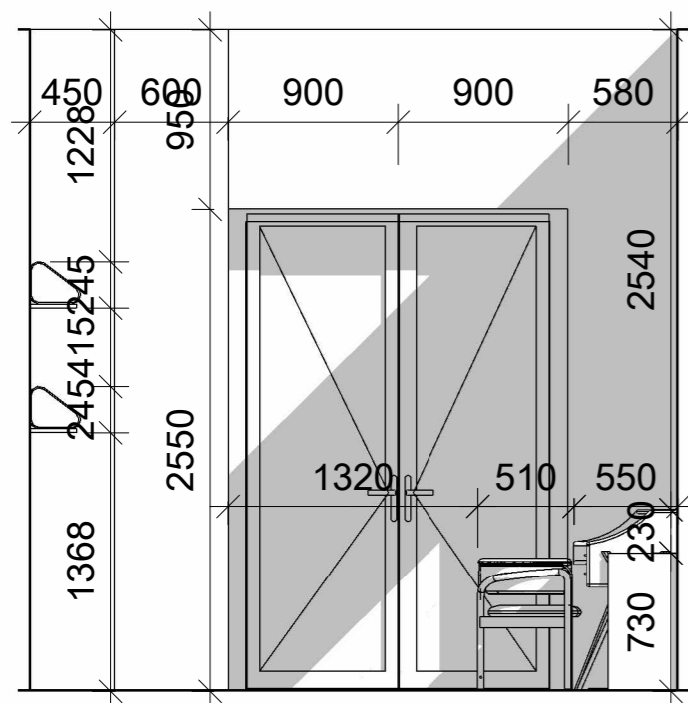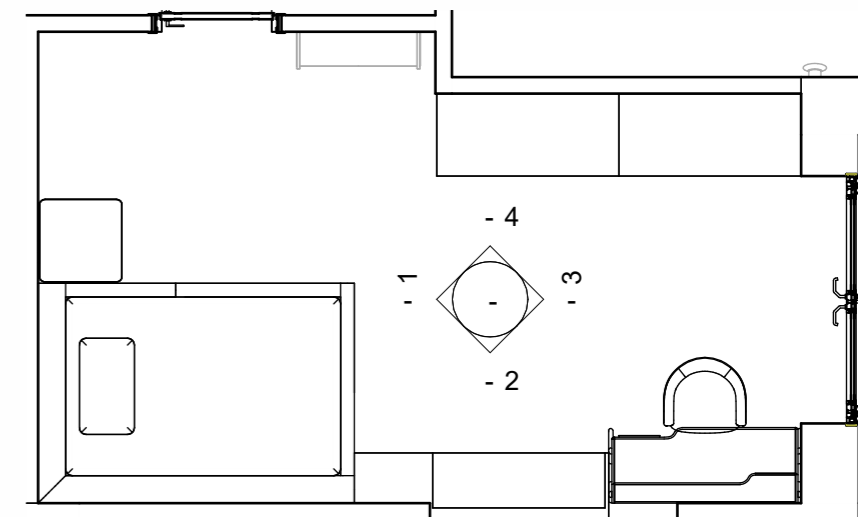


детяча 2. 3-42

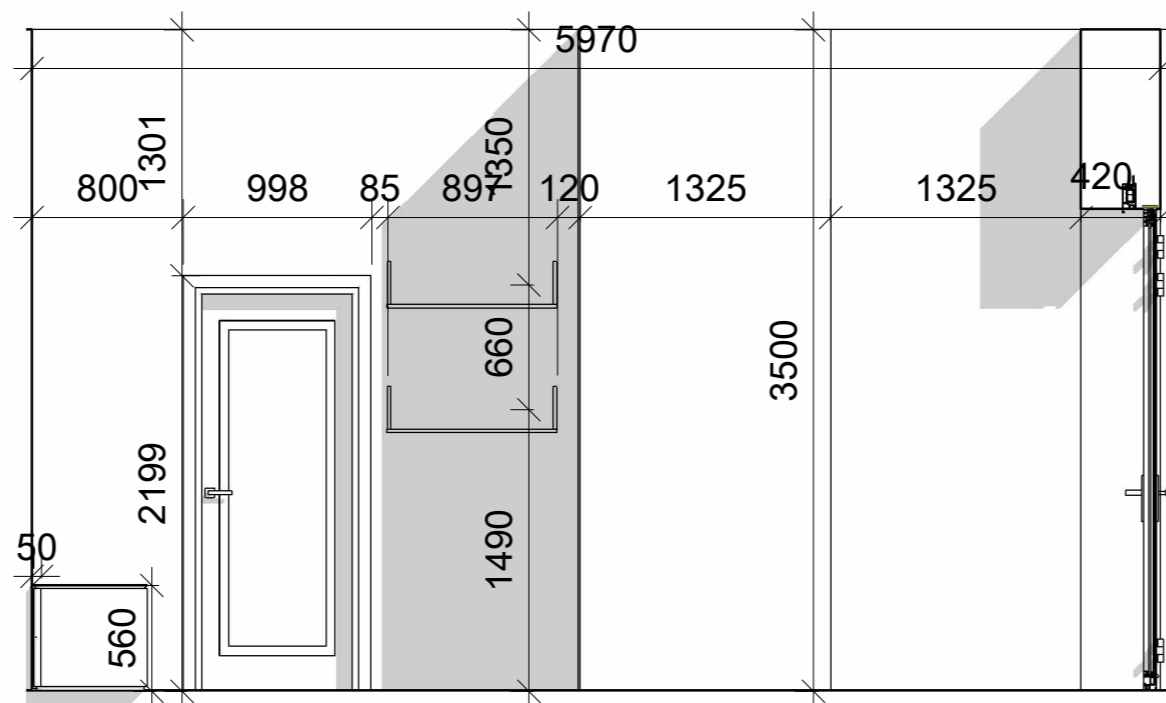


детяча 2. 4-42



		Підпис	Дата	Приватний двоповерховий житловий будинок	КНУТД		
					Стадія	Аркуш	
					ДП	42	0001
Виконала	Сидорук Аліна			розортки дитяча 2 поверх Как указано	БДс1-23		
Перевірила							

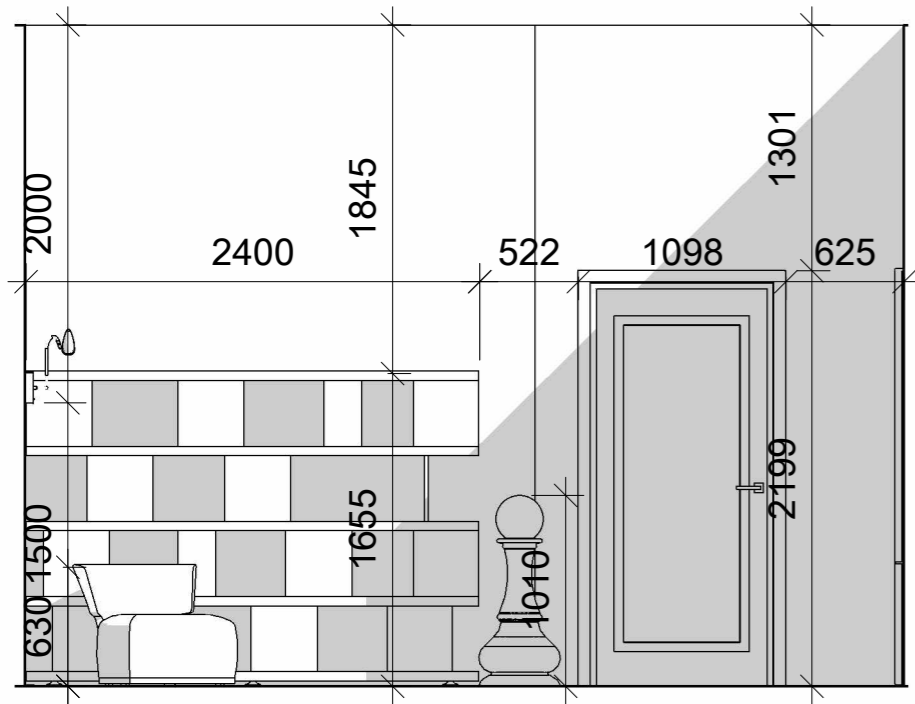


майстер-спальня 1-43

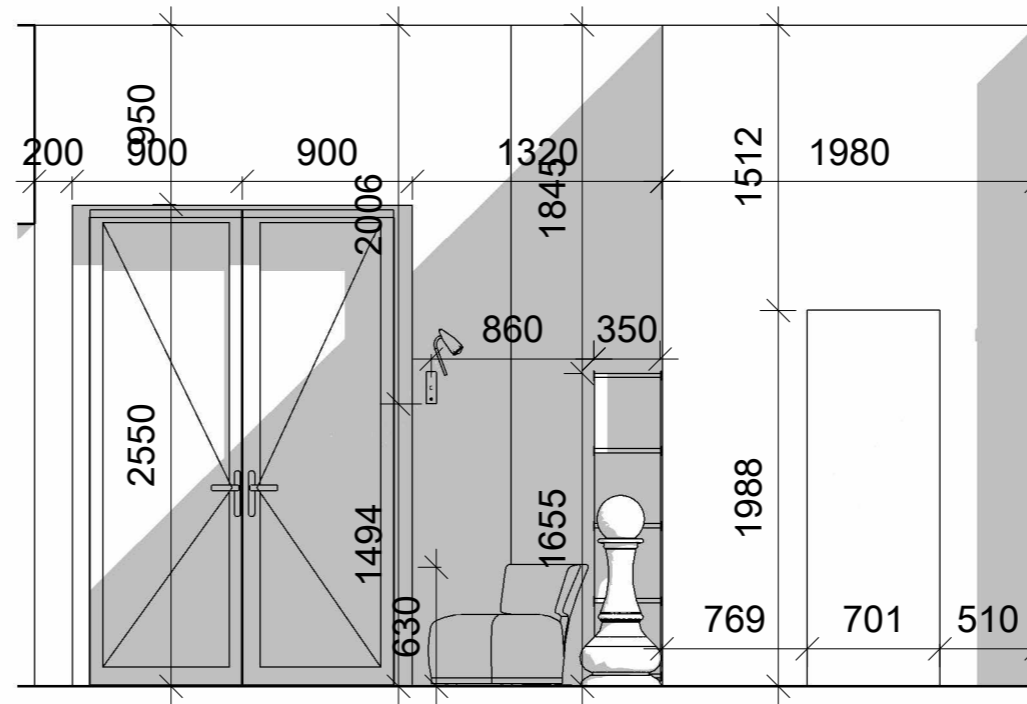

майстер-спальня 2-43

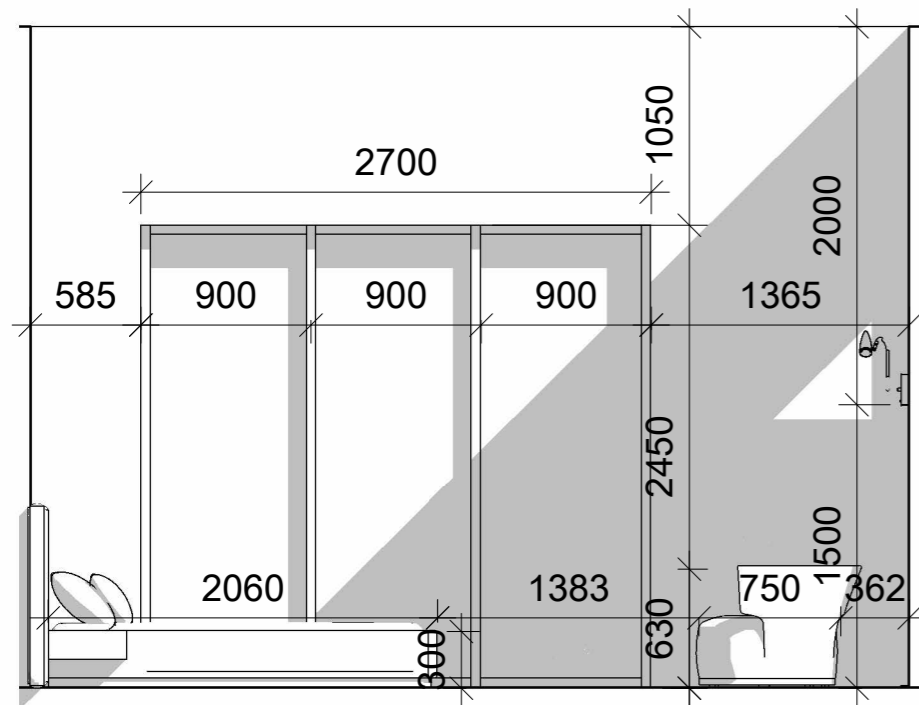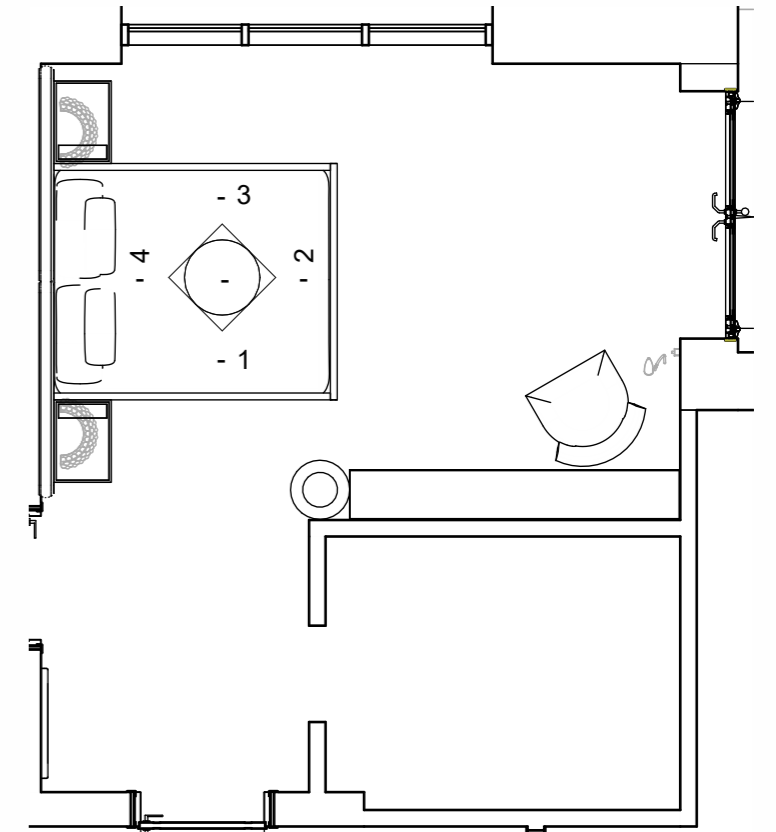


майстер спальня 3-43

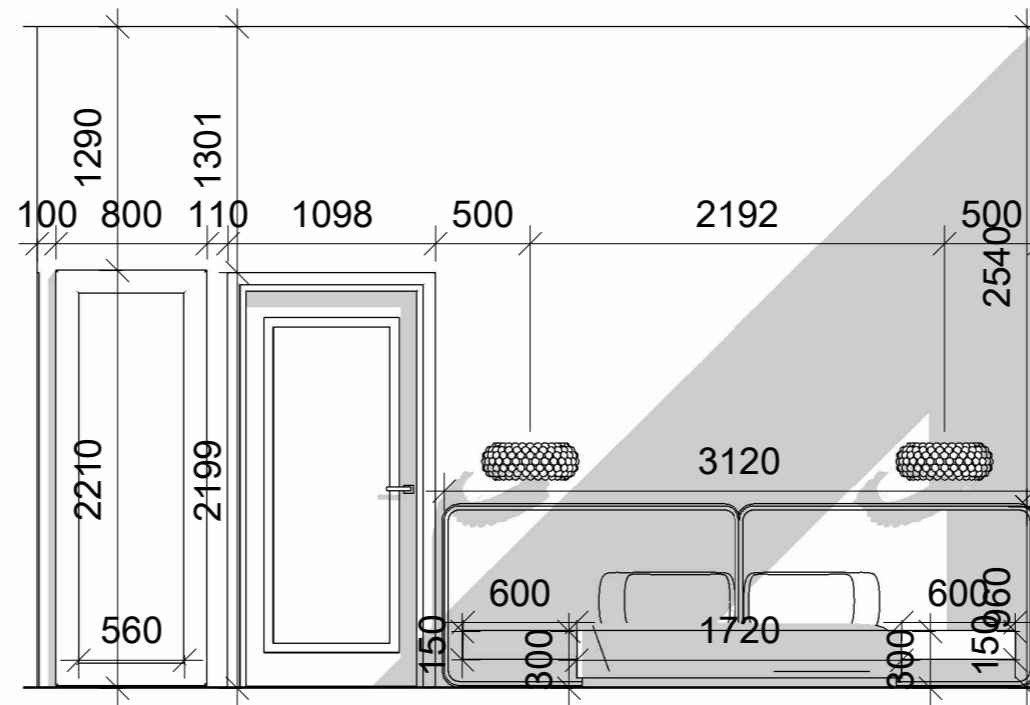


майстер-спальня 4-43


		Підпис	Дата	Приватний двоповерховий житловий будинок			КНУТД		
							Стадія	Аркуш	
							ДП	43	0001
Виконала	Сидорук Аліна			розортки майстер спальня Как указано			БДс1-23		
Перевірила									

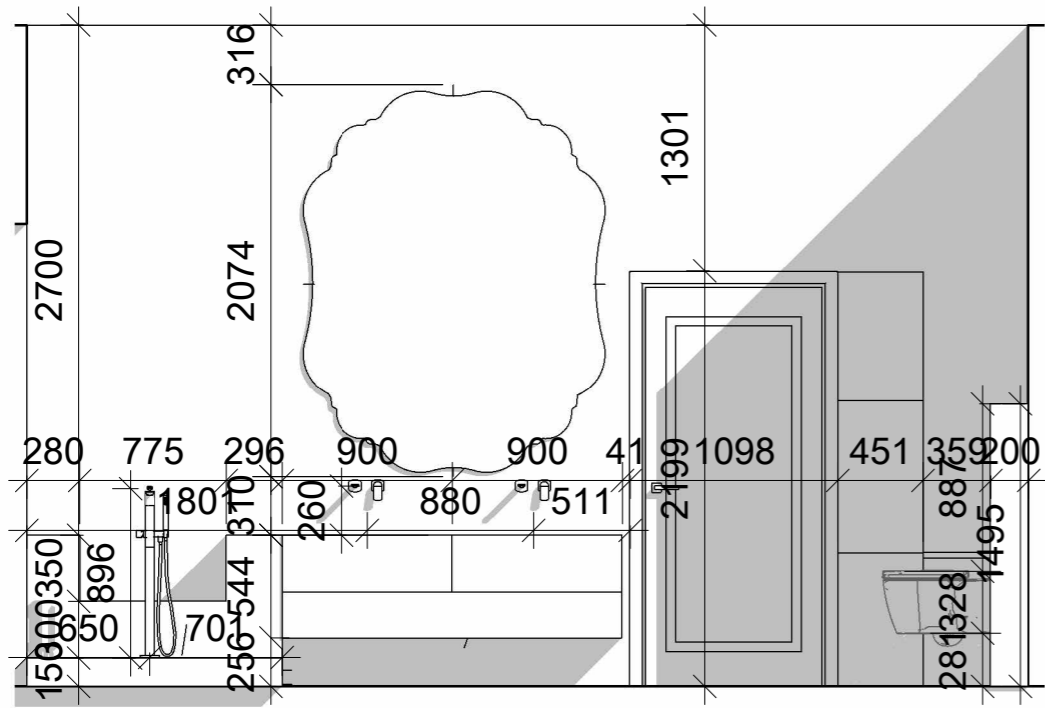


майстер вбиральня 1-44

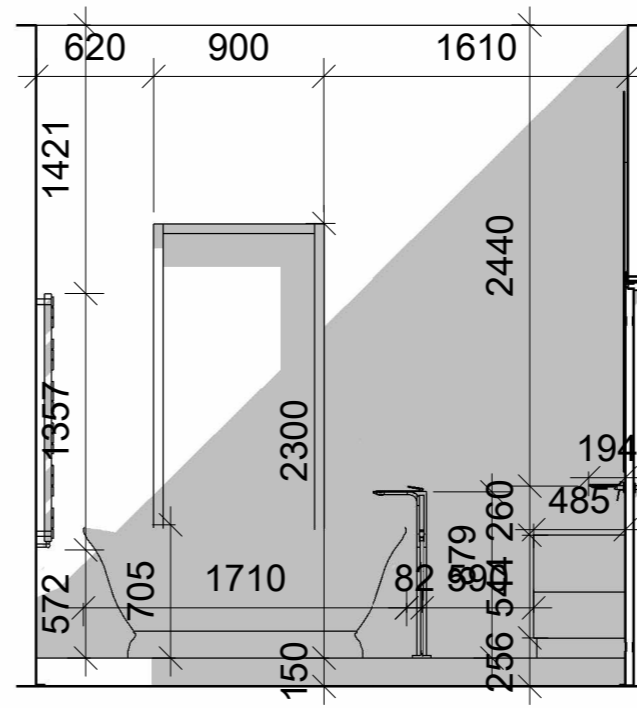


майстер вбиральня 2-44

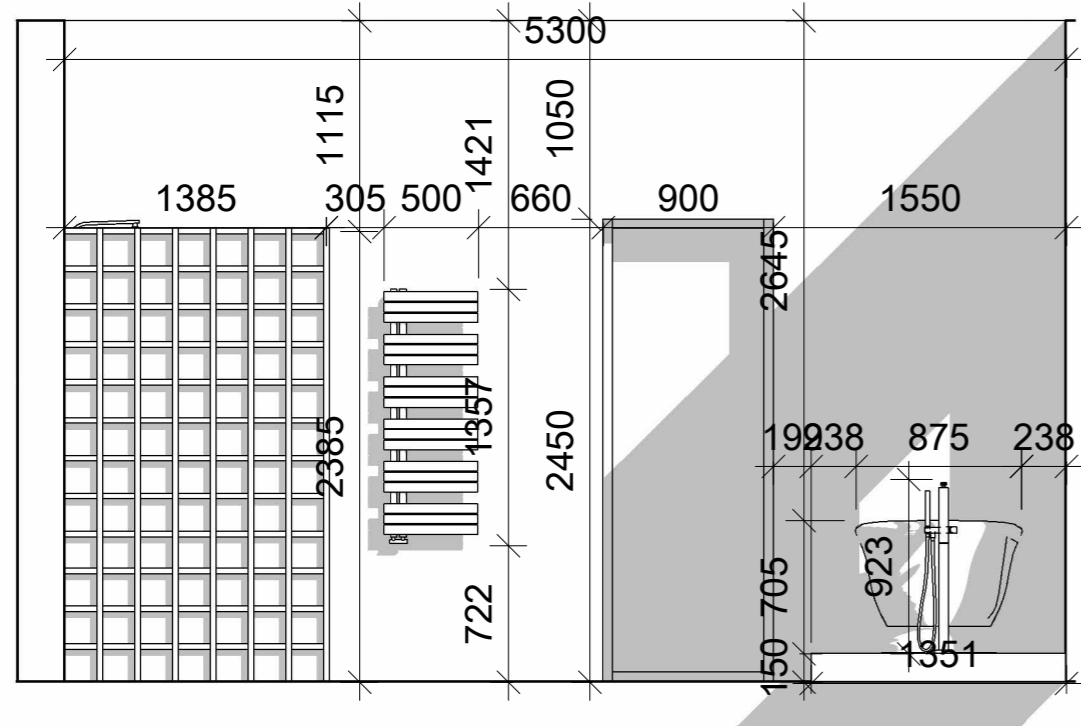


майстер вбиральня 3-44

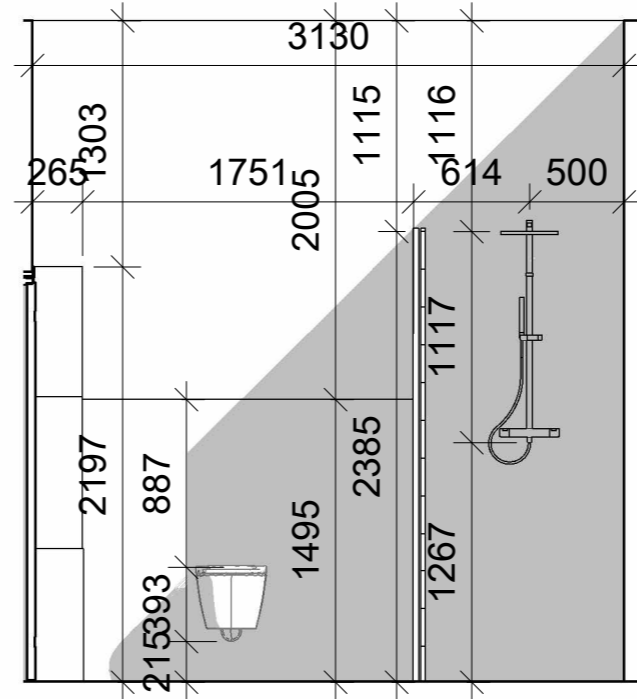


майстер вбиральня 4-44

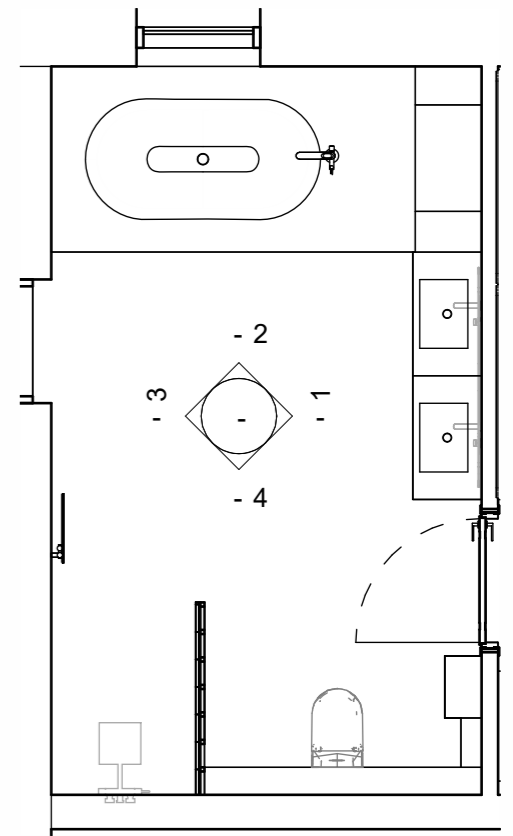


		Підпис	Дата	Приватний двоповерховий житловий будинок			КНУТД		
							Стадія	Аркуш	
							ДП	44	0001
Виконала	Сидорук Аліна			розортки майстер вбиральня Как указано			БДс1-23		
Перевірила									

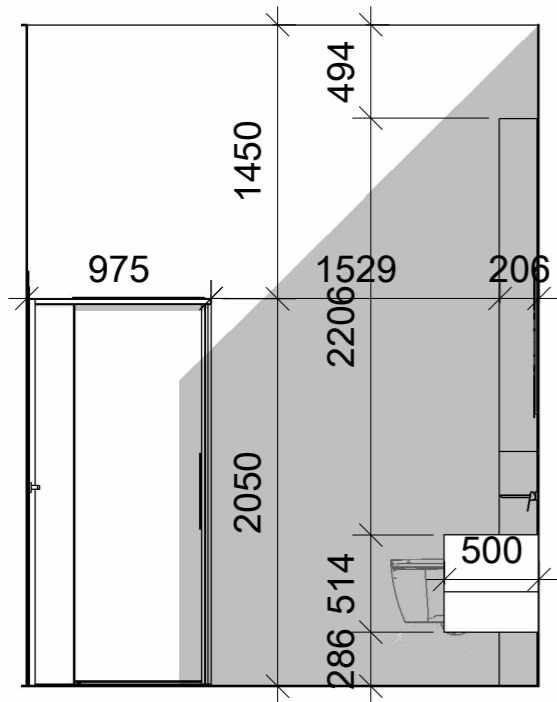


дитяча вбиральня 1-45

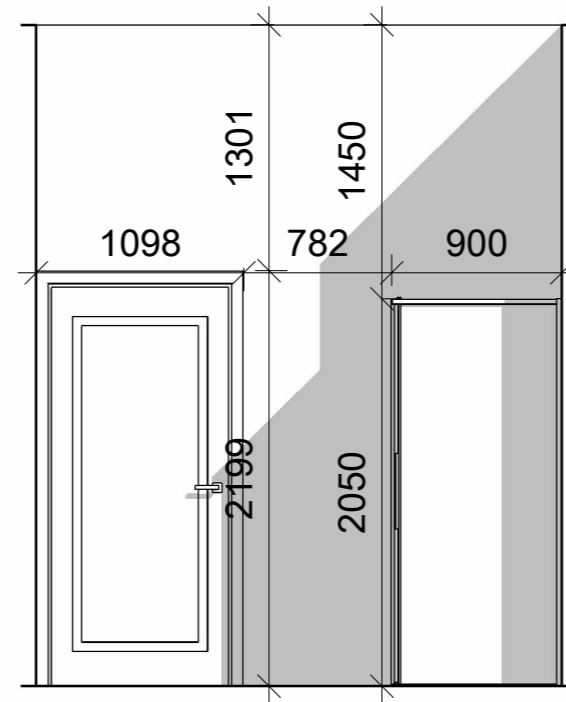


дитяча вбиральня 2-45

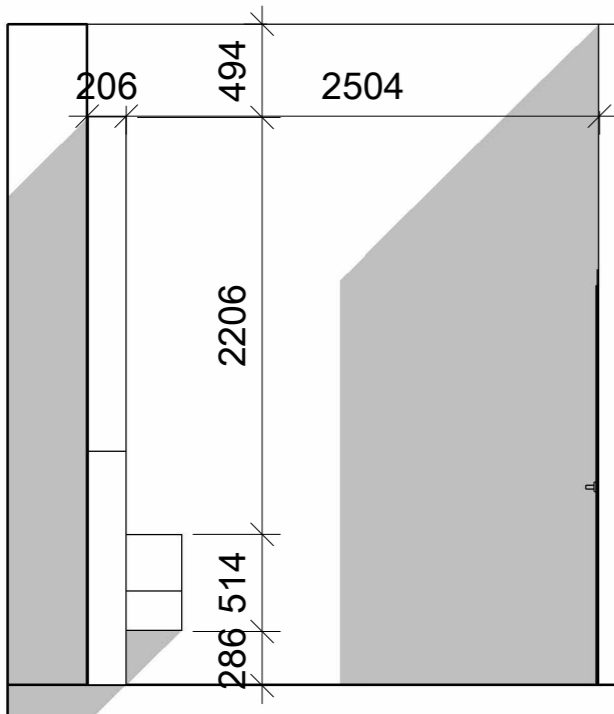

дитяча вбиральня 3-45

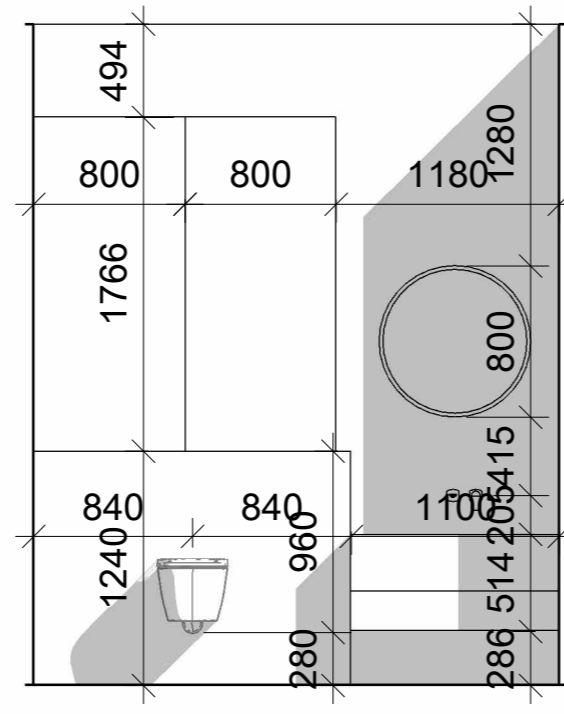

дитяча вбиральня 4-45

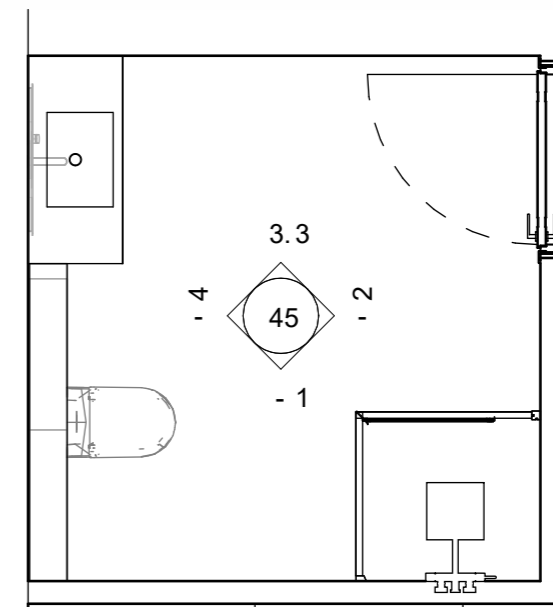

		Підпис	Дата	Приватний двоповерховий житловий будинок	КНУТД		
					Стадія	Аркуш	
					ДП	45	0001
Виконала	Сидорук Аліна			розортки дитяча вбиральня 1 : 40	БДс1-23		
Перевірила							

ВІТАЛЬНЯ




КУХНЯ





МАЙСТЕР-СПАЛЬНЯ

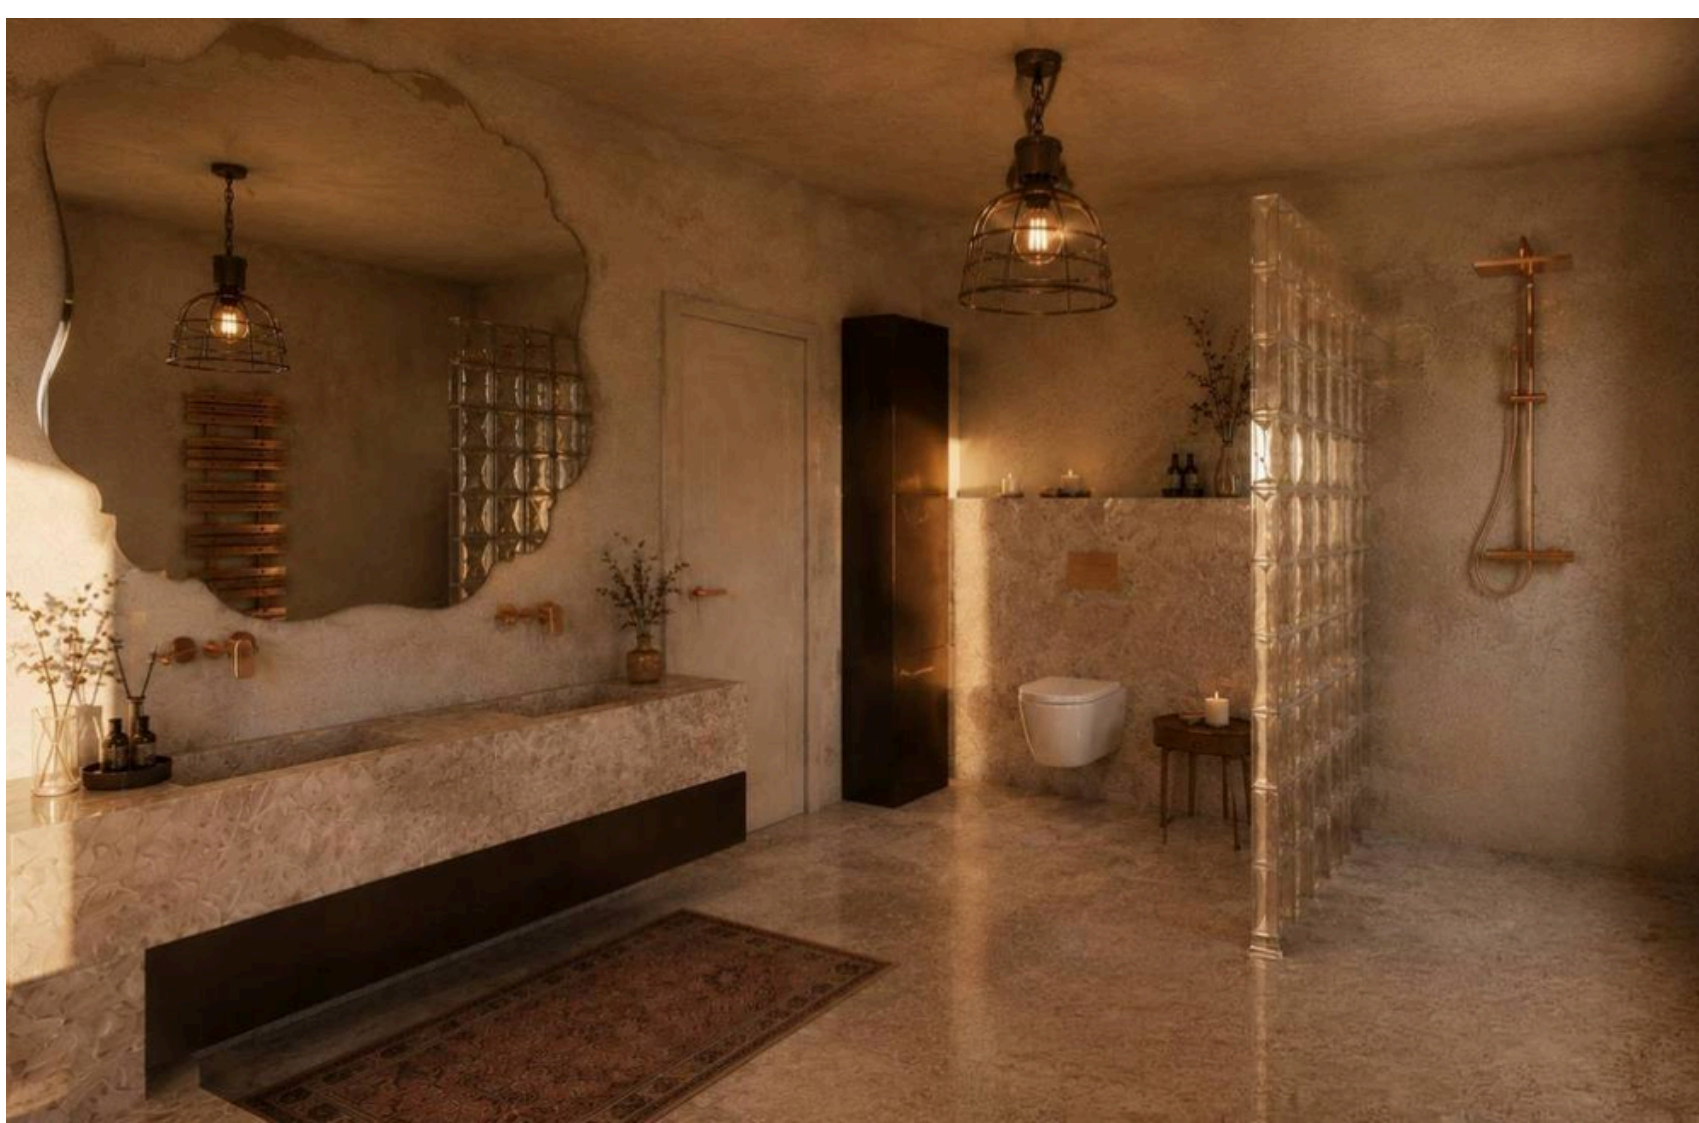

МАЙСТЕР-ВБИРАЛЬНЯ

