
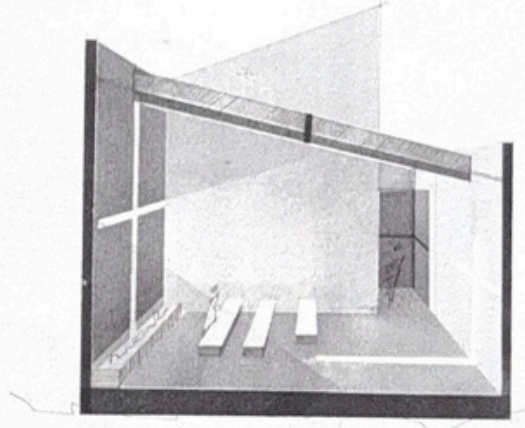
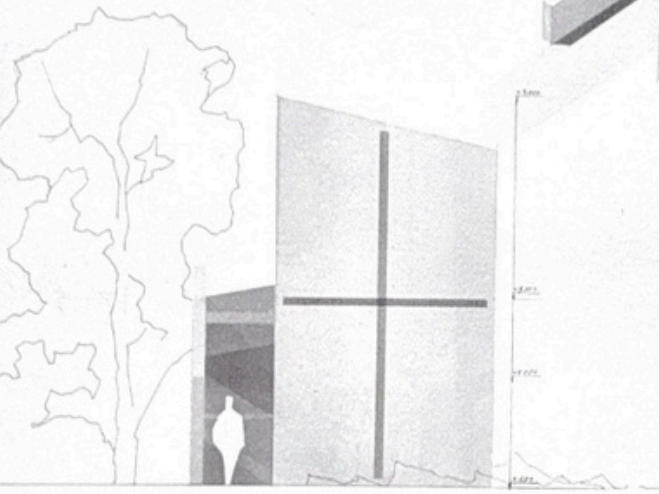


28.04.26
10



ГЕНПЛАН МІЩ

АКСОНОМЕТРІЯ МІЩ

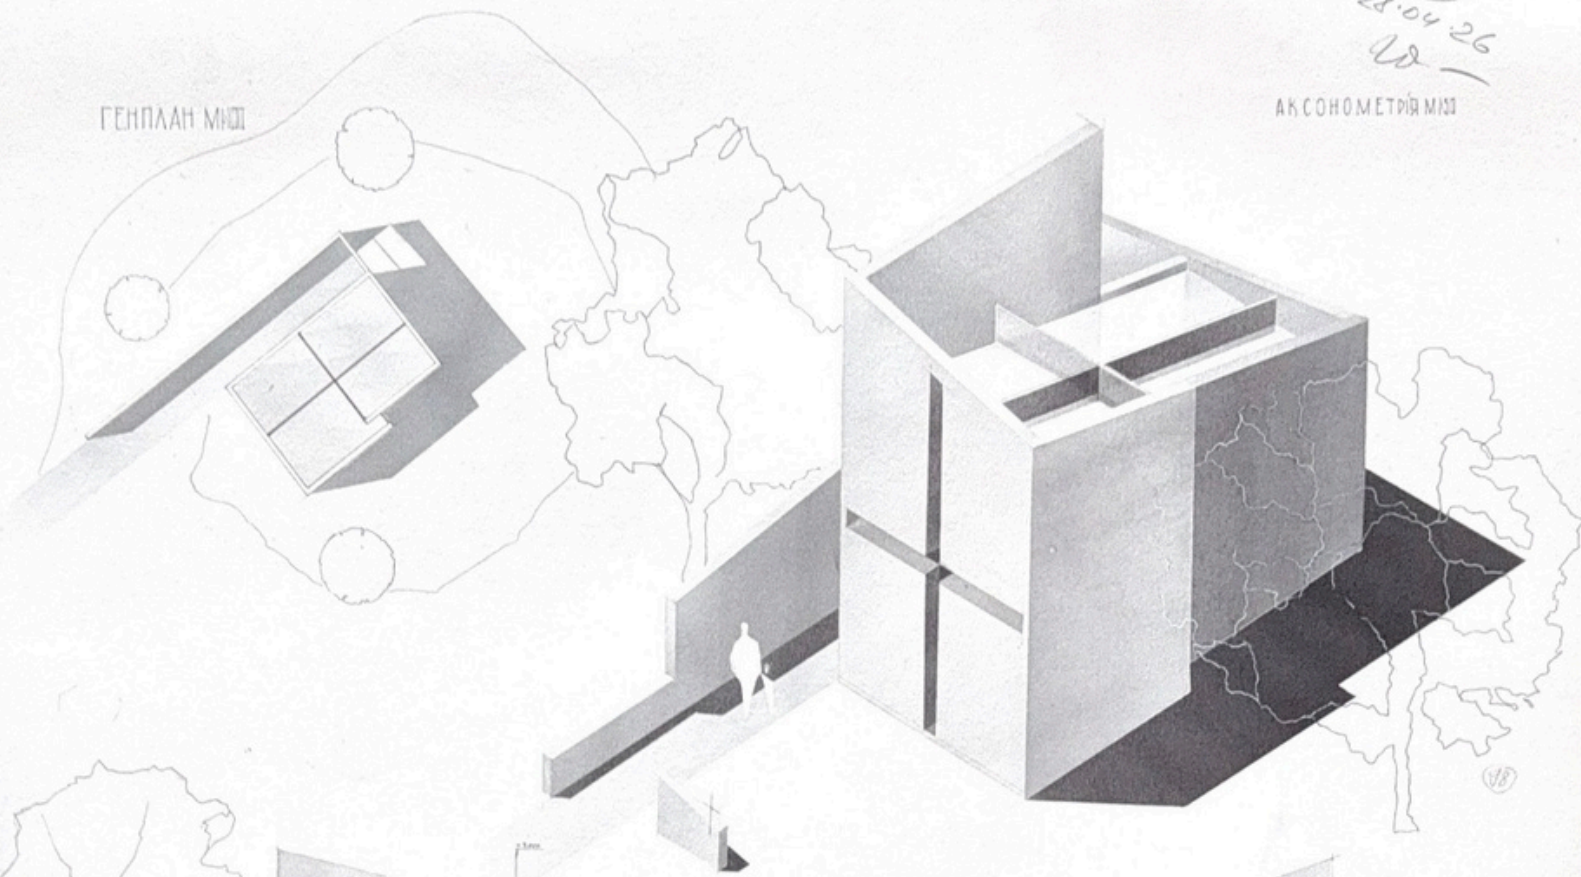

ФАСАД МІЩ

ФРАГМЕНТ ІНТЕР'ЄРУ

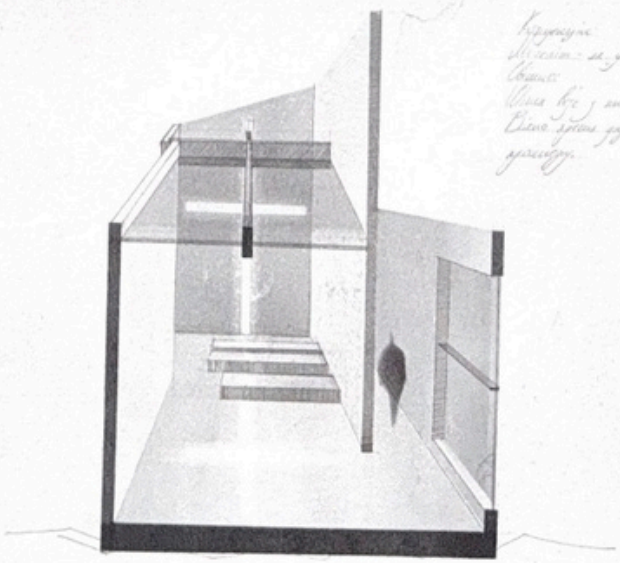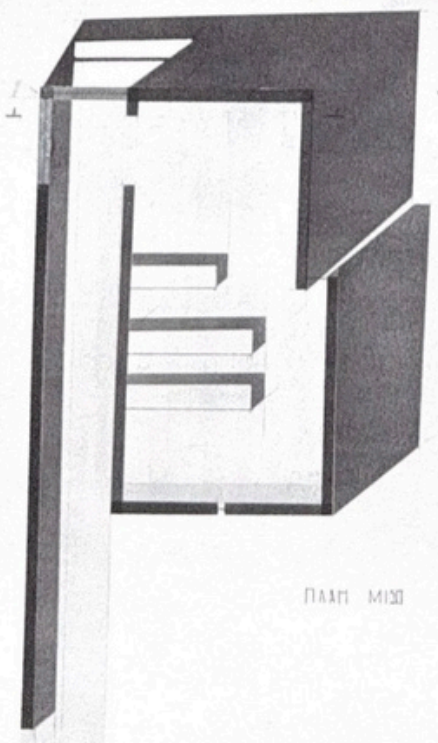

*Корисні
Місця - це завжди великі
Вони
Міся б'є і завжди по дім
Вони з'являються і
зникають.*

ПЛАНИ МІЩ

ПЕРСОНА