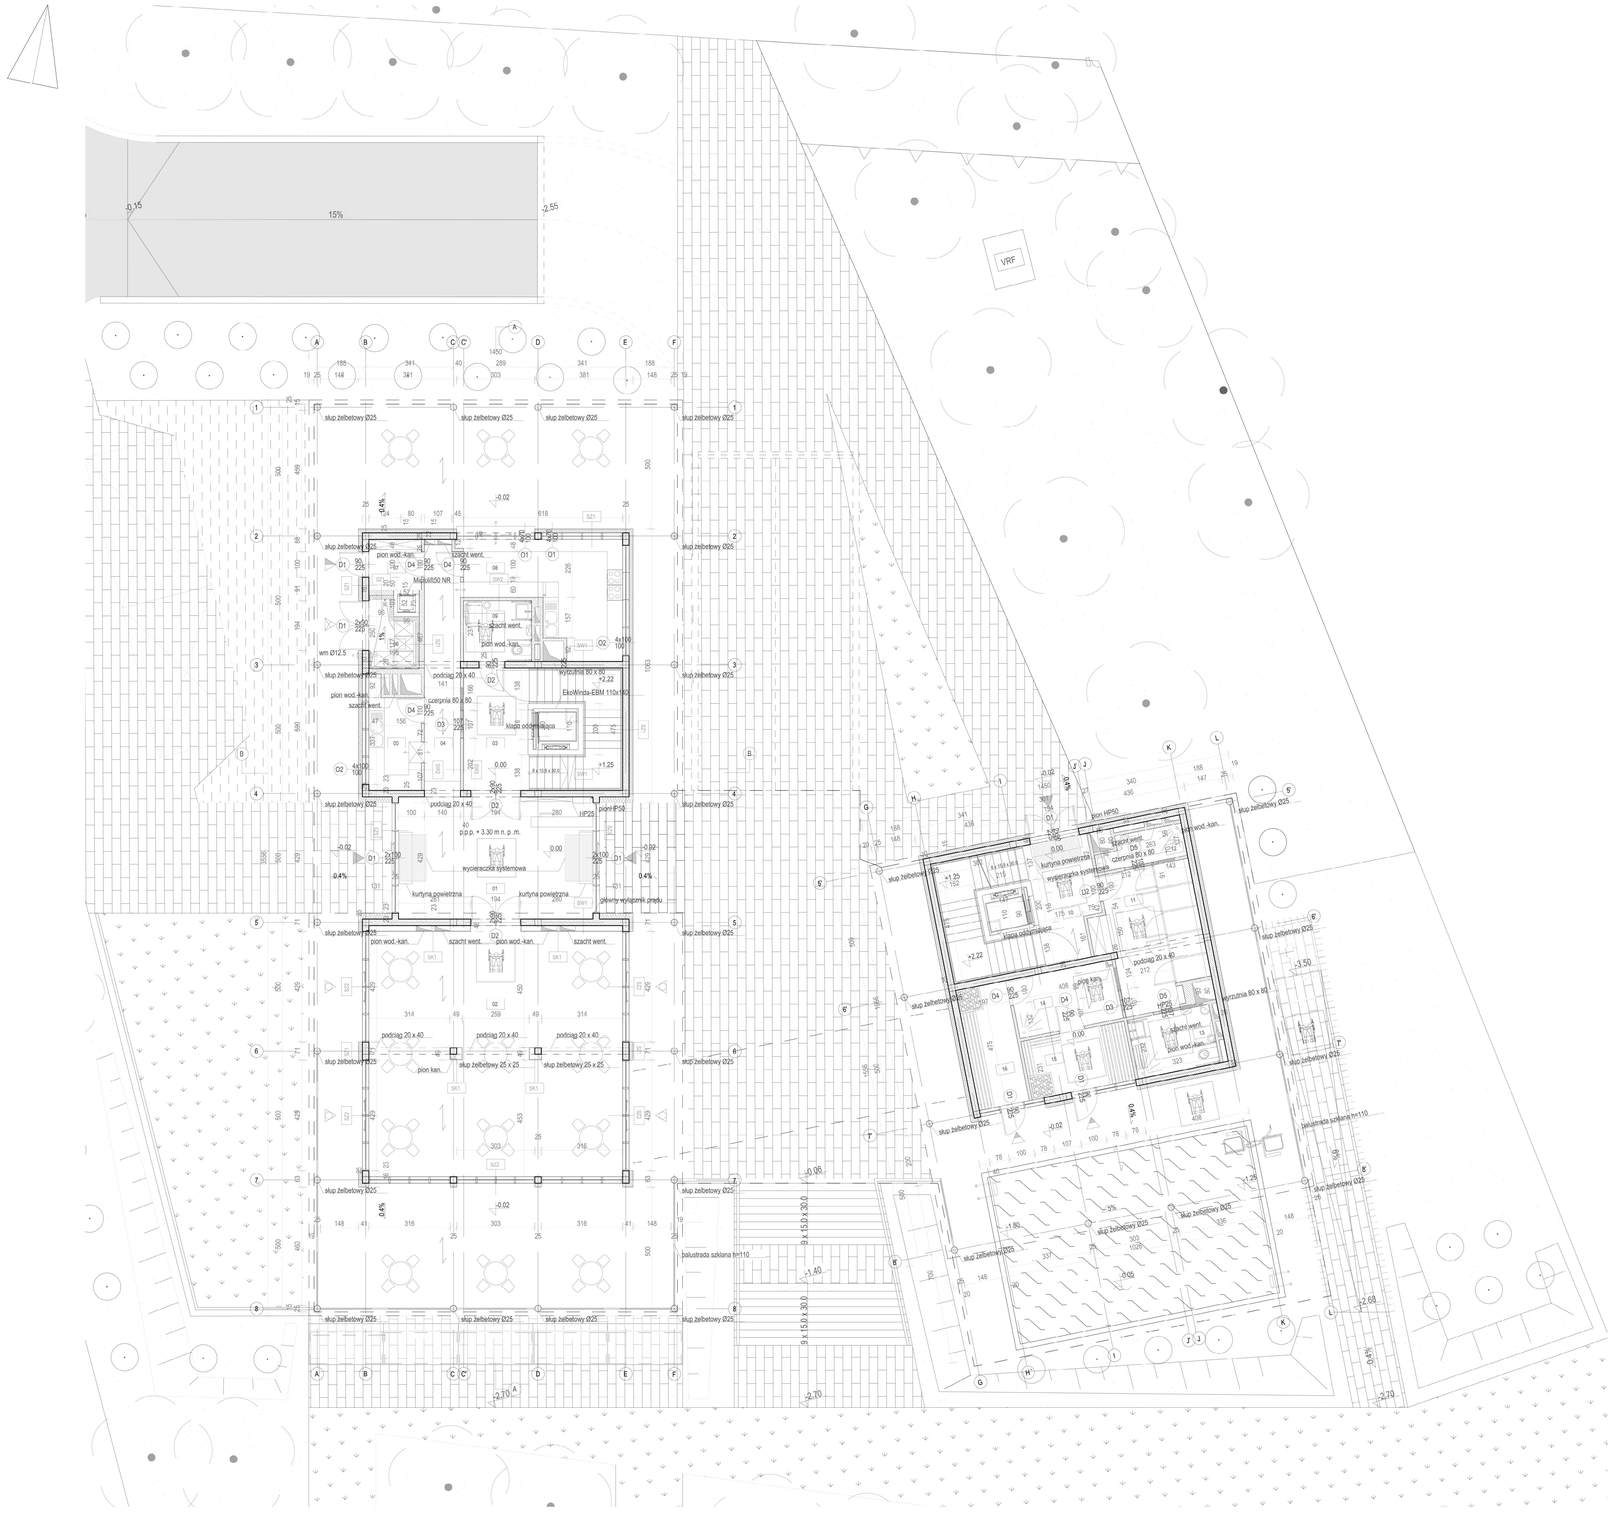

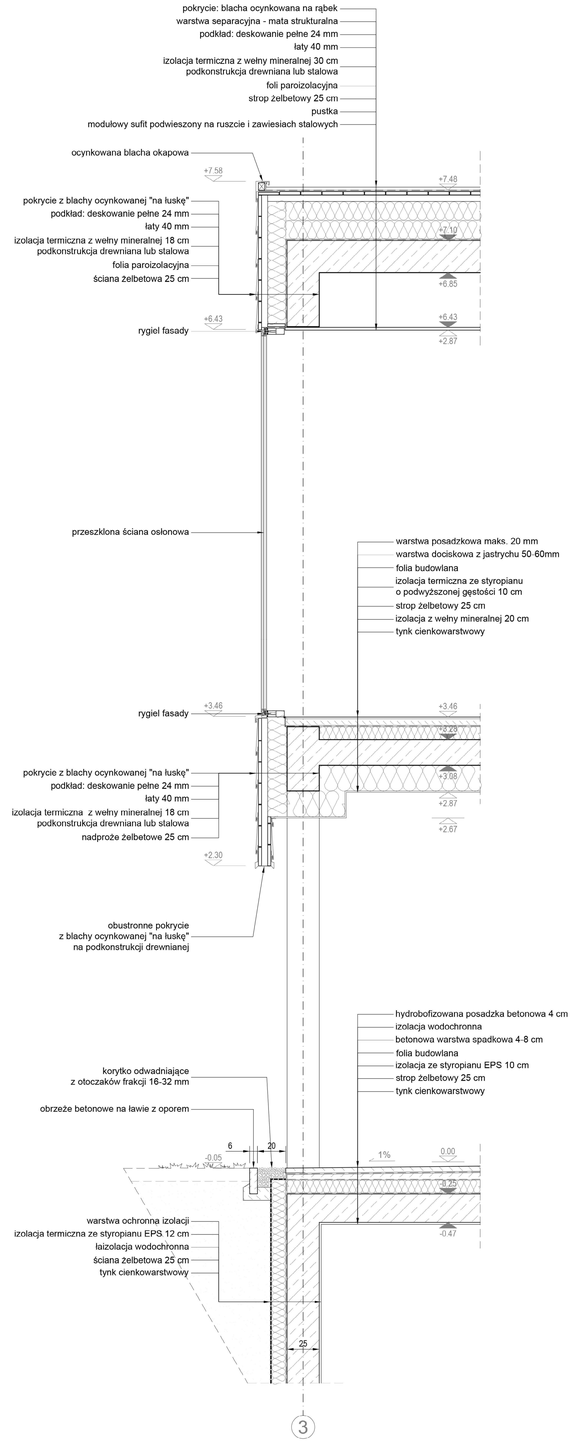

PLAN 0 1:100

DETAIL 1:20