




RODINNÝ DŮM ZADNÍ TŘEBAŇ

ZADNÍ TŘEBAŇ, OKRES BEROUN

LUCIE VOPALECKÁ



LS 2025/2026
BPAA bakalářská práce
vedoucí Ing. arch. Jakub Zoula
A+S FOR CHYT v Praze

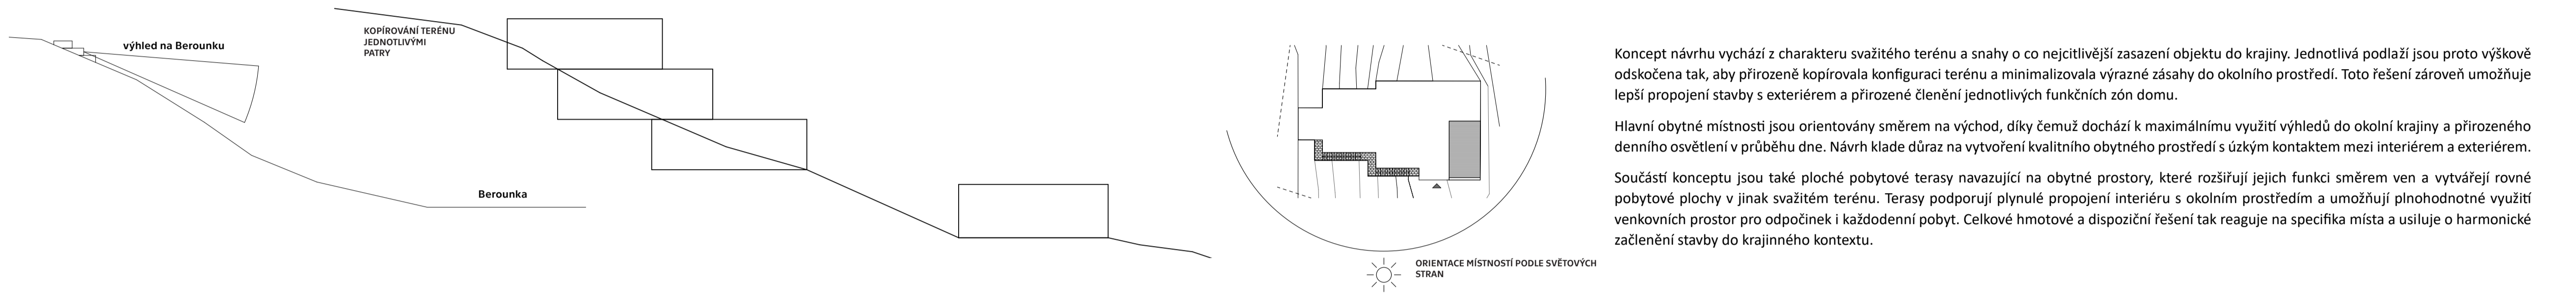

Koncept návrhu vychází z charakteru svahového terénu a snaží se o nejvíce přirozené sesazení objektu do krajiny. Jednotlivá podlaží jsou proto výškově odlišena tak, aby přirozeně kopírovala konfiguraci terénu a minimalizovala výrazné zářezy do okolního prostředí. Tímto řešením umožňuje lepší propojení stavby s exteriérem a přirozené členění jednotlivých funkčních zón domu.

Hlavní obytné místnosti jsou orientovány směrem na východ, díky čemuž dochází k maximálnímu využití výhledů do okolní krajiny a přirozeného denního osvětlení v průběhu dne. Návrh klade důraz na vytvoření kvalitního obytného prostředí s úzkým kontaktem mezi interiérem a exteriérem.

Součástí konceptu jsou také ploché pobytové terasy navazující na obytné prostory, které rozšiřují jejich funkci směrem ven a vytvářejí rovné pobytové plochy v jinak svahovém terénu. Terasy podporují plynulé propojení interiéru s okolním prostředím a umožňují přirozeně využít venkovních prostor pro odpočinek i každodenní poty. Celkové hmotové a dispoziční řešení tak reaguje na specifika místa a usiluje o harmonické zařazení stavby do krajinného kontextu.

