Rodinný dům - BP

Praha - Zbraslav , Stockého

autor: Barbora Smutková

vedoucí: Ing. arch. Vojtěch Taraba

semestr LS 2025/2026

ARCHITEKTURA A STAVITELSTVÍ FSv ČVUT V PRAZE

Ze zadání

Cílem je návrh rodinného domu, který slouží jako centrum společenského života rodiny a blízkých přátel. Prostor má být zaměřen na velkorysý (ne ale přehnaný) obývací pokoj s krbem a dedikovaným místem pro sbírku knih a gramofonových desek (bez dominance TV). Na něj by měla navazovat jídelna pro 6-8 osob s částečně oddělenou kuchyní a spíží. Soukromá zóna zahrnuje ložnici rodičů se samostatnou šatnou a koupelnou. Dva dětské pokoje se společnou šatnou a hygienickým zázemím. A pokoj pro hosty v přízemí s vlastní koupelnou, navržený s ohledem na budoucí adaptaci na bezbariérové bydlení pro prarodiče.
Další prostory důležité pro rodinu jsou pracovna matky, temná komora a/nebo dílna, hospodářská místnost s pračkou a sušičkou, sklady sezonních věcí a zahradního náčiní. Dále dům naíží garáž pro dvě osobní auta s prostorem pro moped, kola a lyže.

DĚLENÍ ZÓN KONCEPT

- SOUKROMÁ ZÓNA - RODIČE
- SOUKROMÁ ZÓNA - DĚTI
- SOUKROMÁ ZÓNA - HOSTÉ
- SPOLEČENSKÁ ZÓNA - OBÝVÁK, JÍDELNA, KUCHYNĚ
- SPOLEČENSKÁ ZÓNA - VCHOD
- GARÁŽ

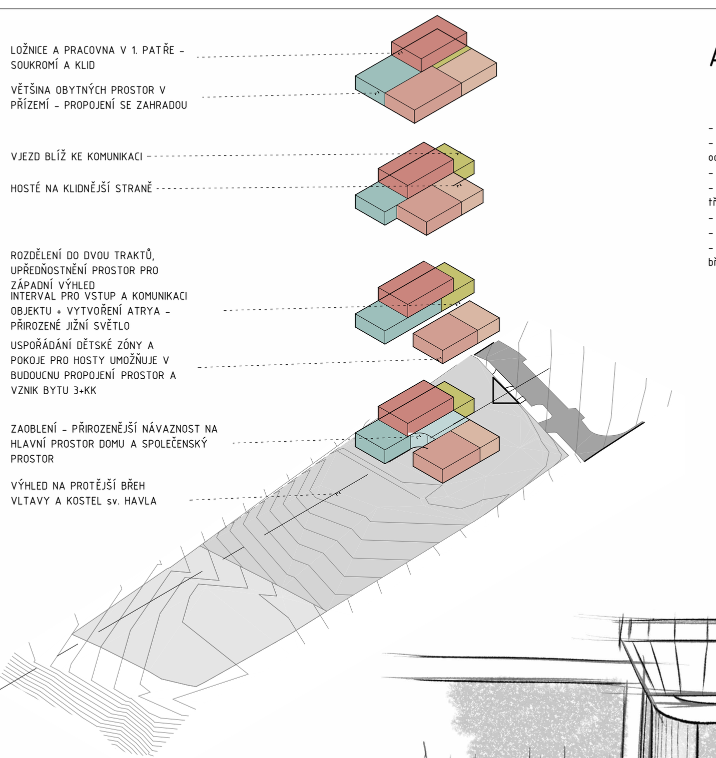

Kostel sv. Havla zpoza korun stromů

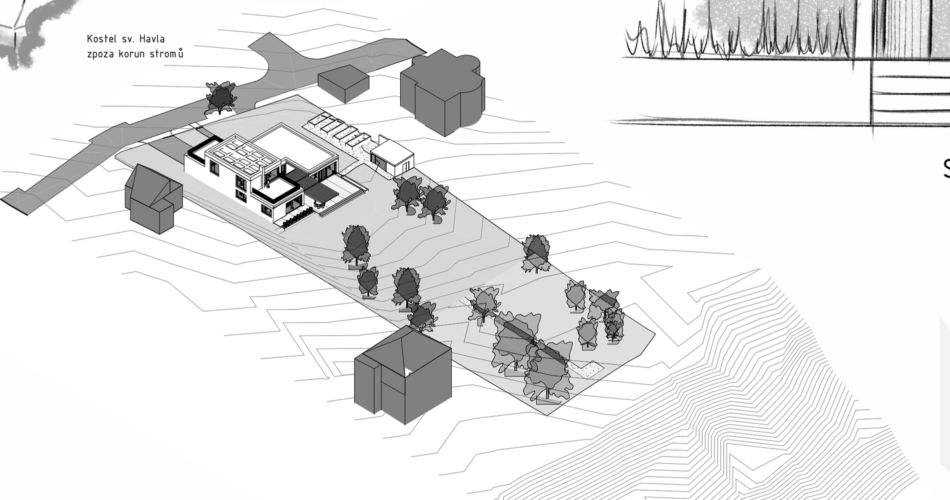

Analýza

- Pozelek se nachází na **západním svahu**
- Na Západní hraně pozemku se nachází **PP u Závisti** s ochranným pásmem
- V docházkové blzkosti je jižně, severně, východně les
- V docházkové blzkosti je zastávka autobusu a hnízdo tříděného odpadu
- Okolní zástavbu tvoří samostatně stojící RD
- Západním směrem je **výhled** na protější břeh Vltavy
- Z JZ a SZ jde **hluk** od silniční komunikace na protějším břehu - tlumí se v stínění dalších rodinných domů

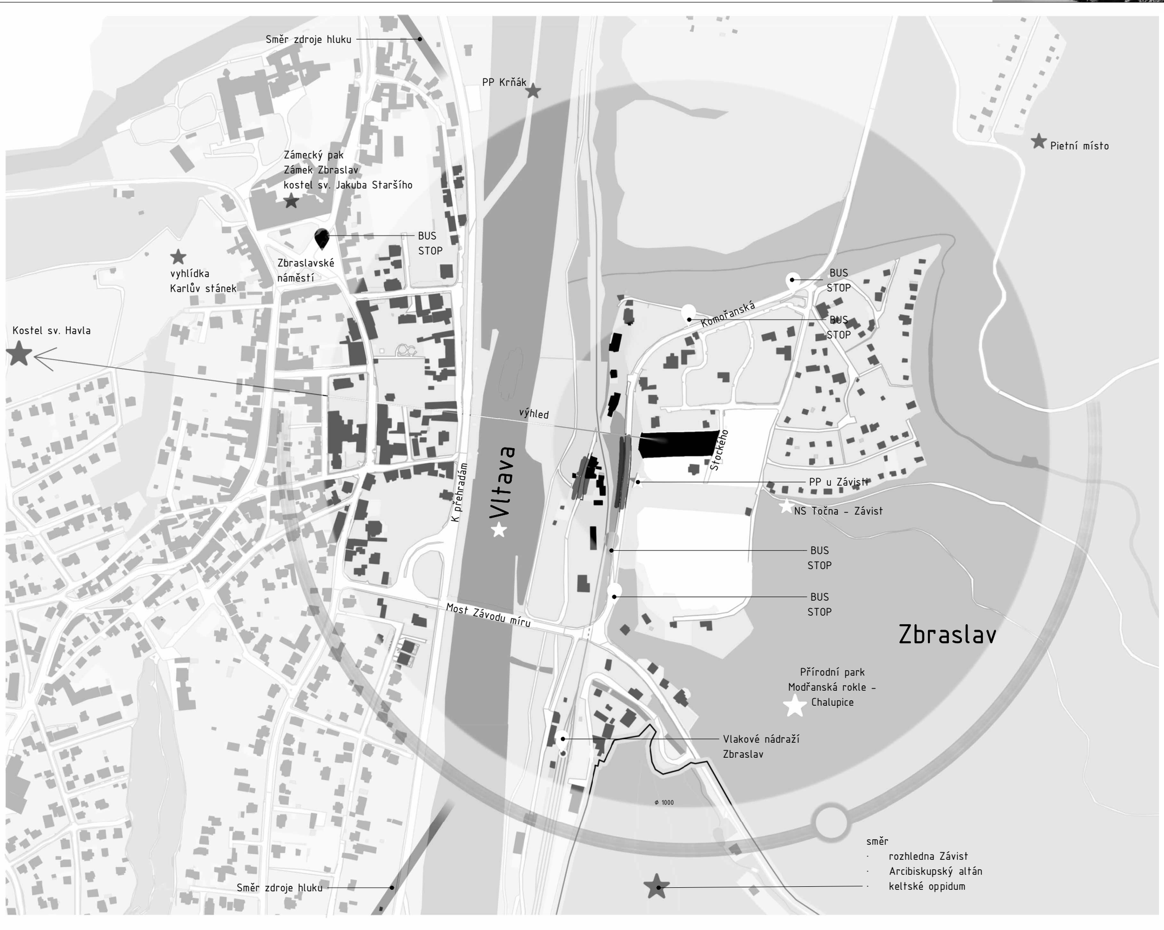

Situace širších vztahů

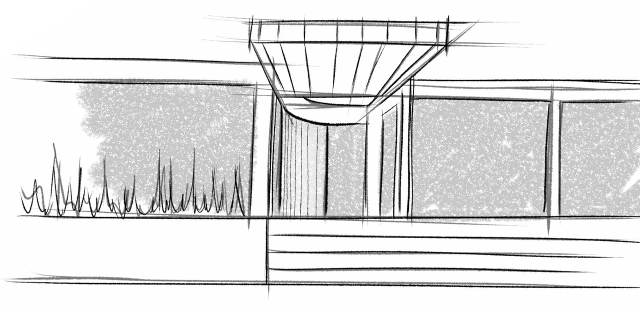

Skica - pohled Z; terasa

Axonometrie pohled SZ - s kontextem okolní zástavby

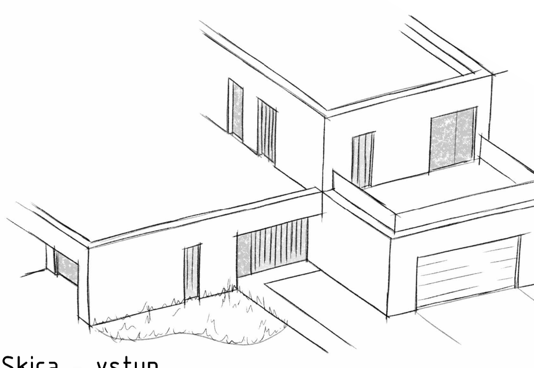

Skica - vstup

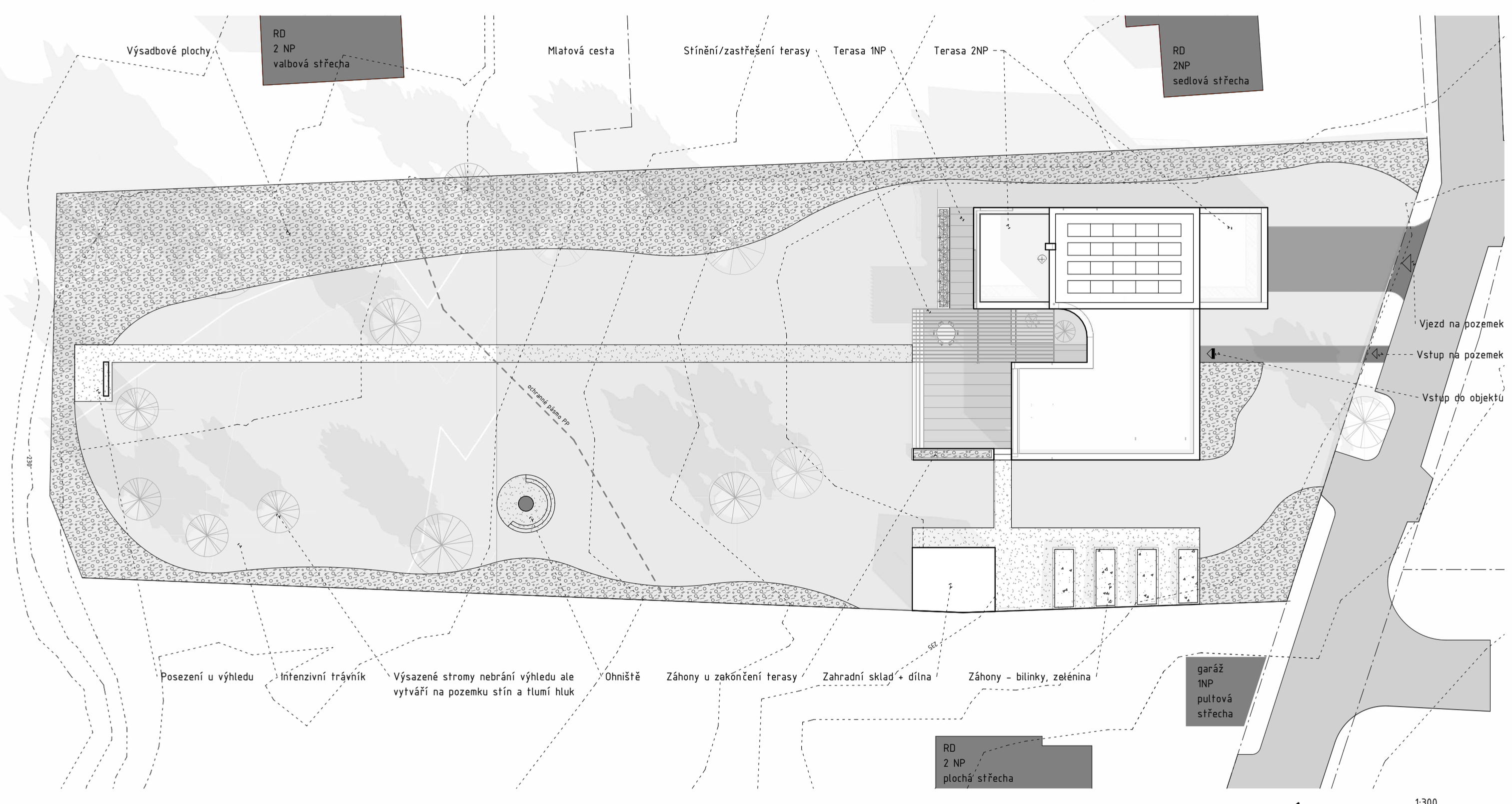

Architektonická situace

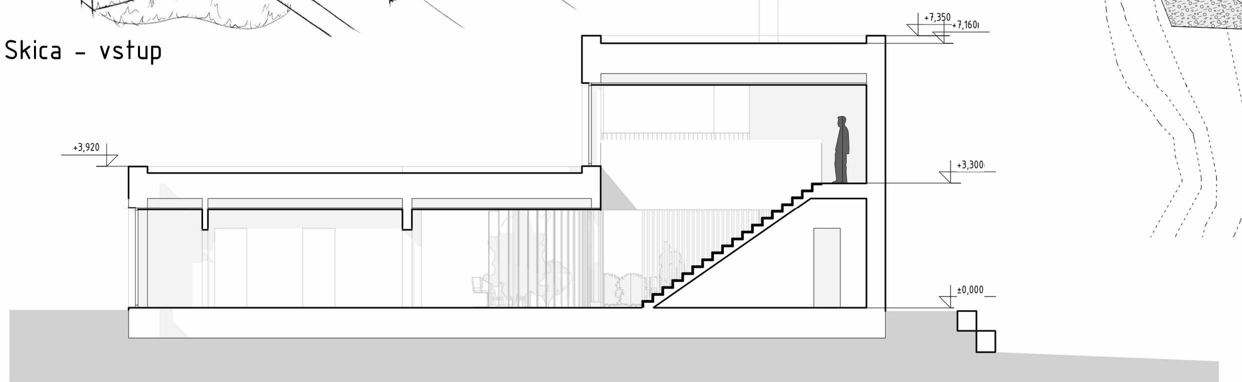

Řezy

Jih

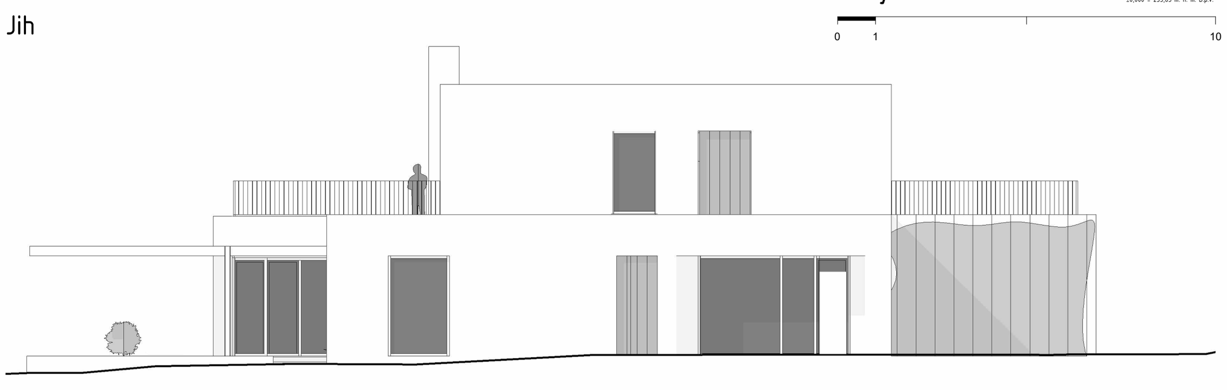

Východ

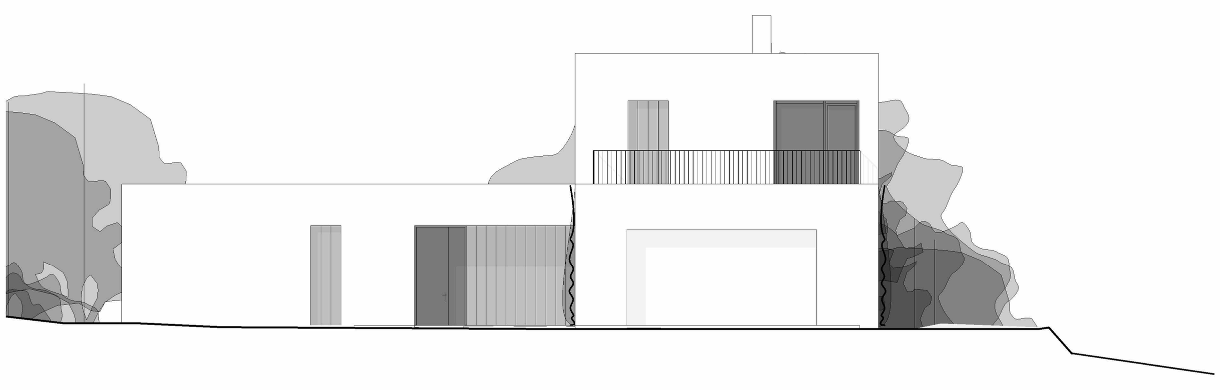

Sever

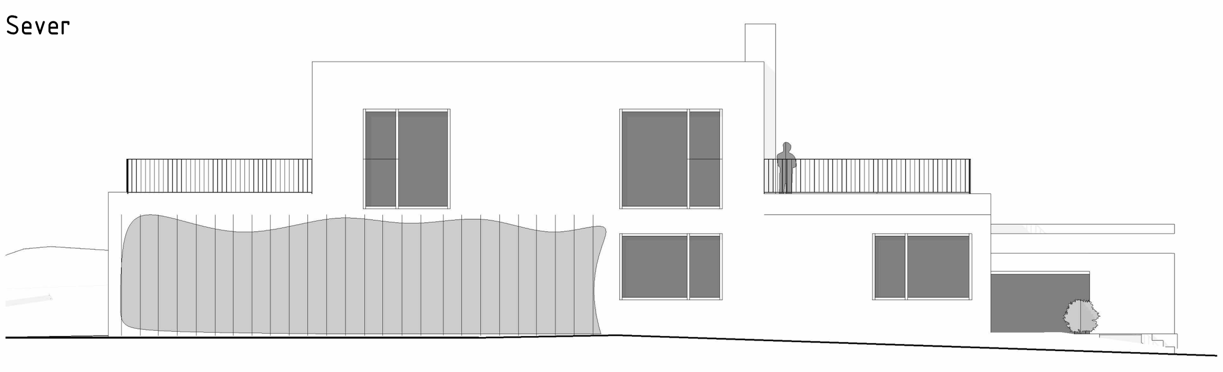

Západ

Pohledy

2NP

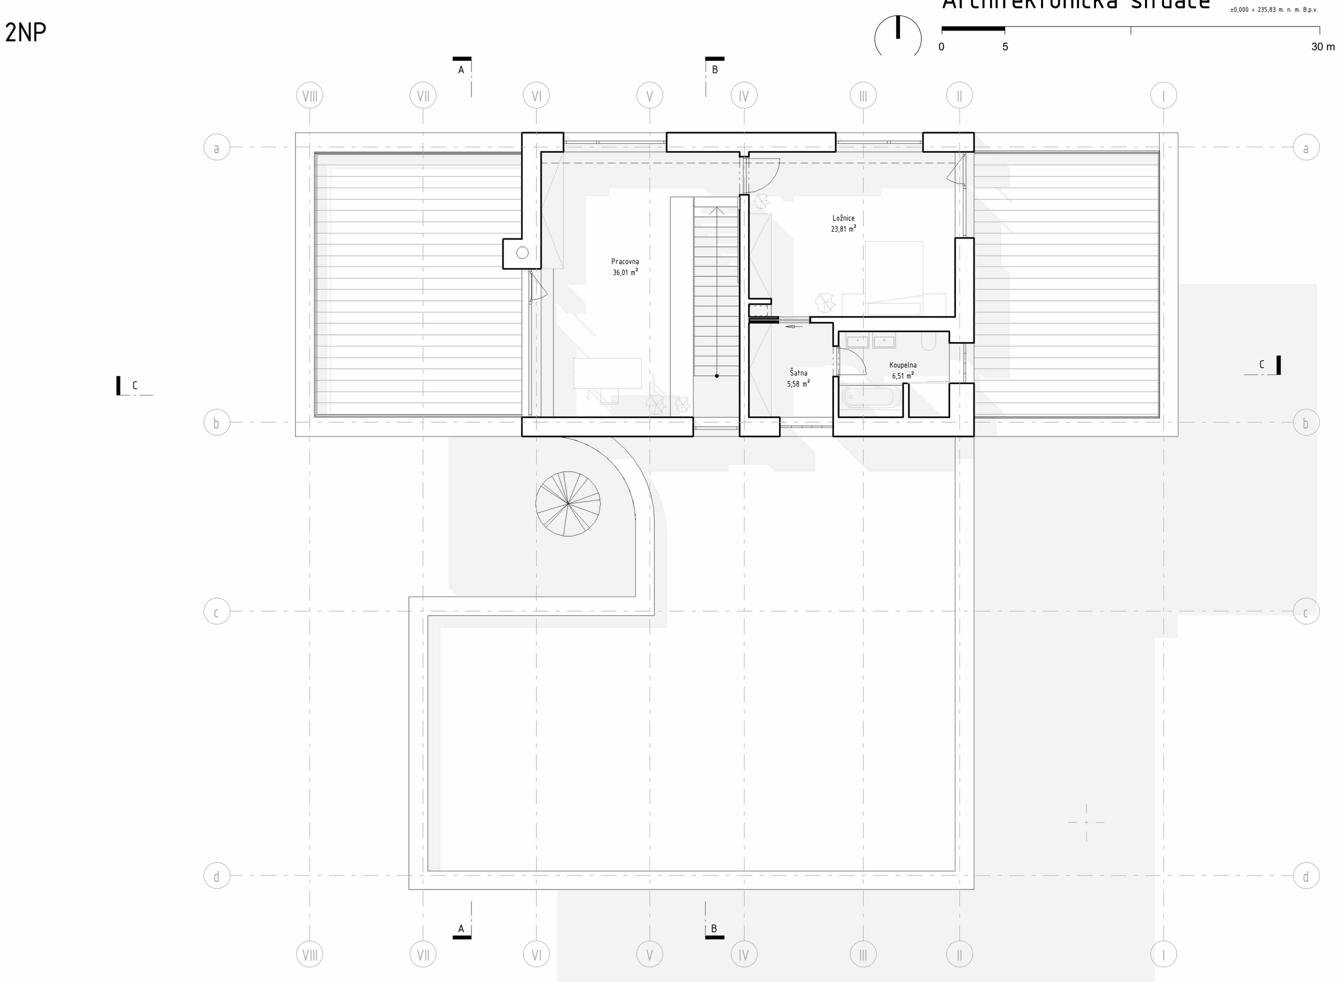

1NP

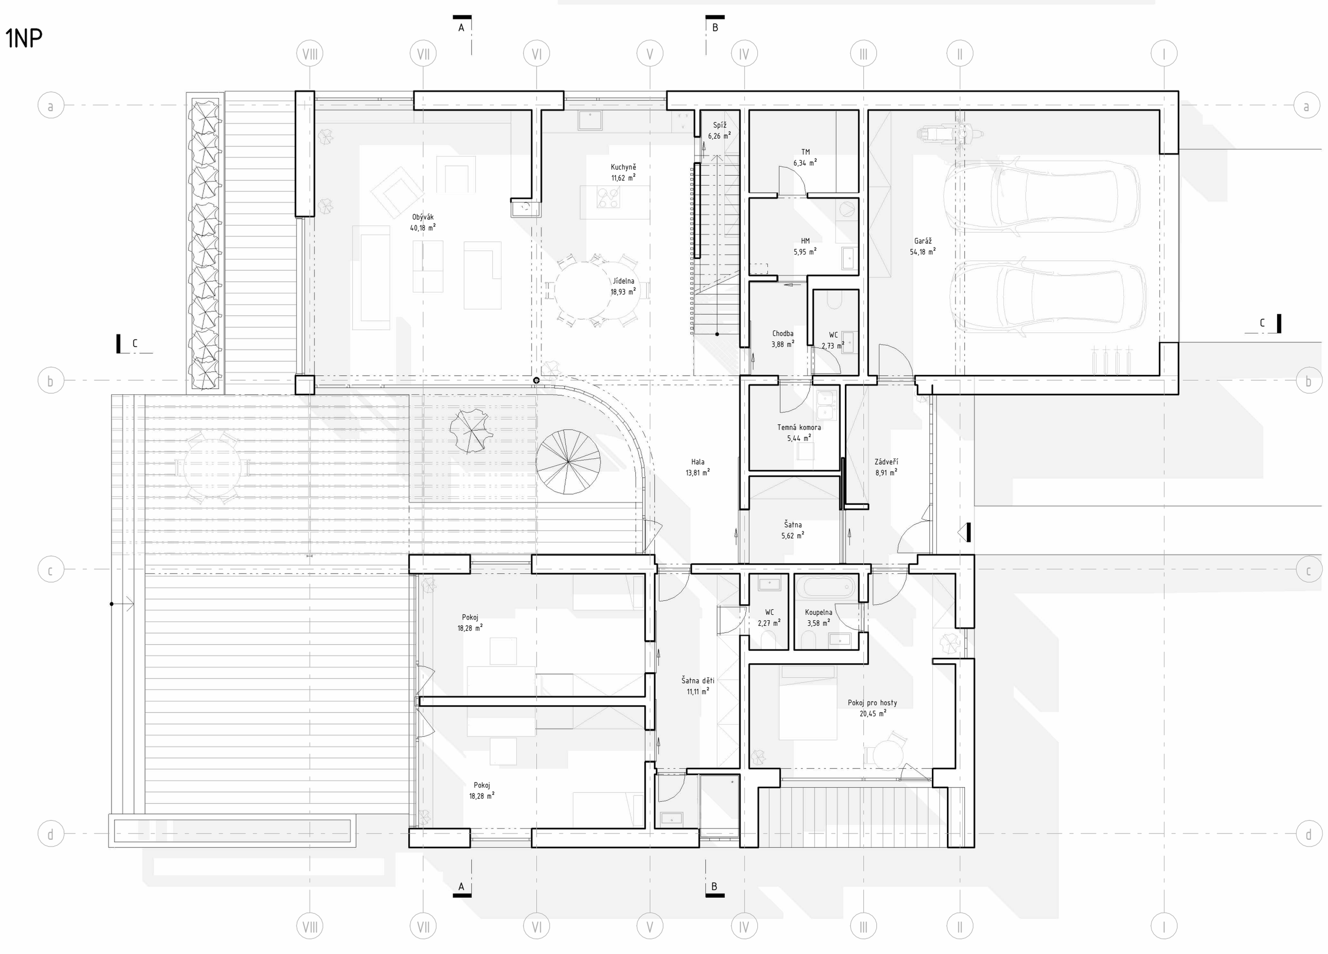

Půdorysy

Materiály

- Dřevo
- Pohledový beton
- Bílá omítka
- Mléčný copilit
- Loubinec pětilistý
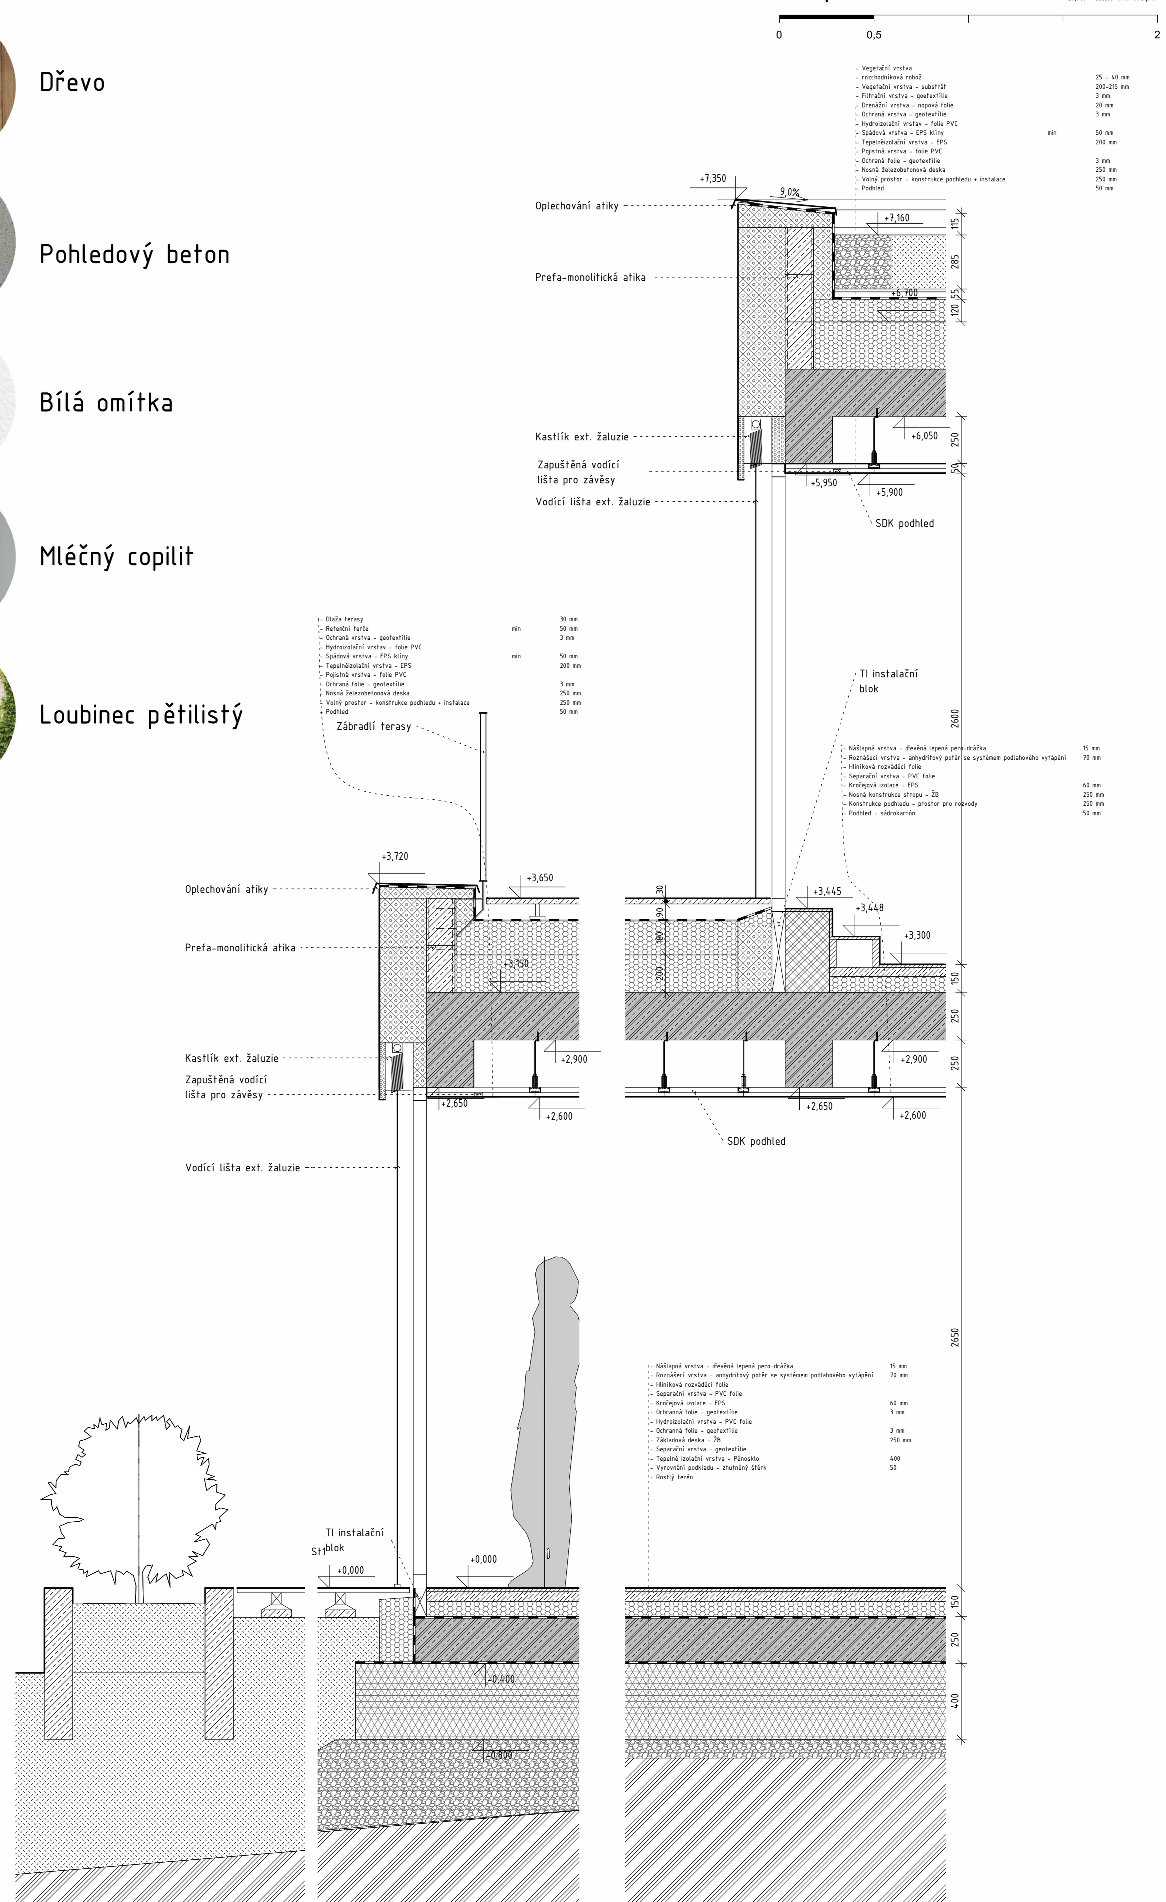
Komplexní řez