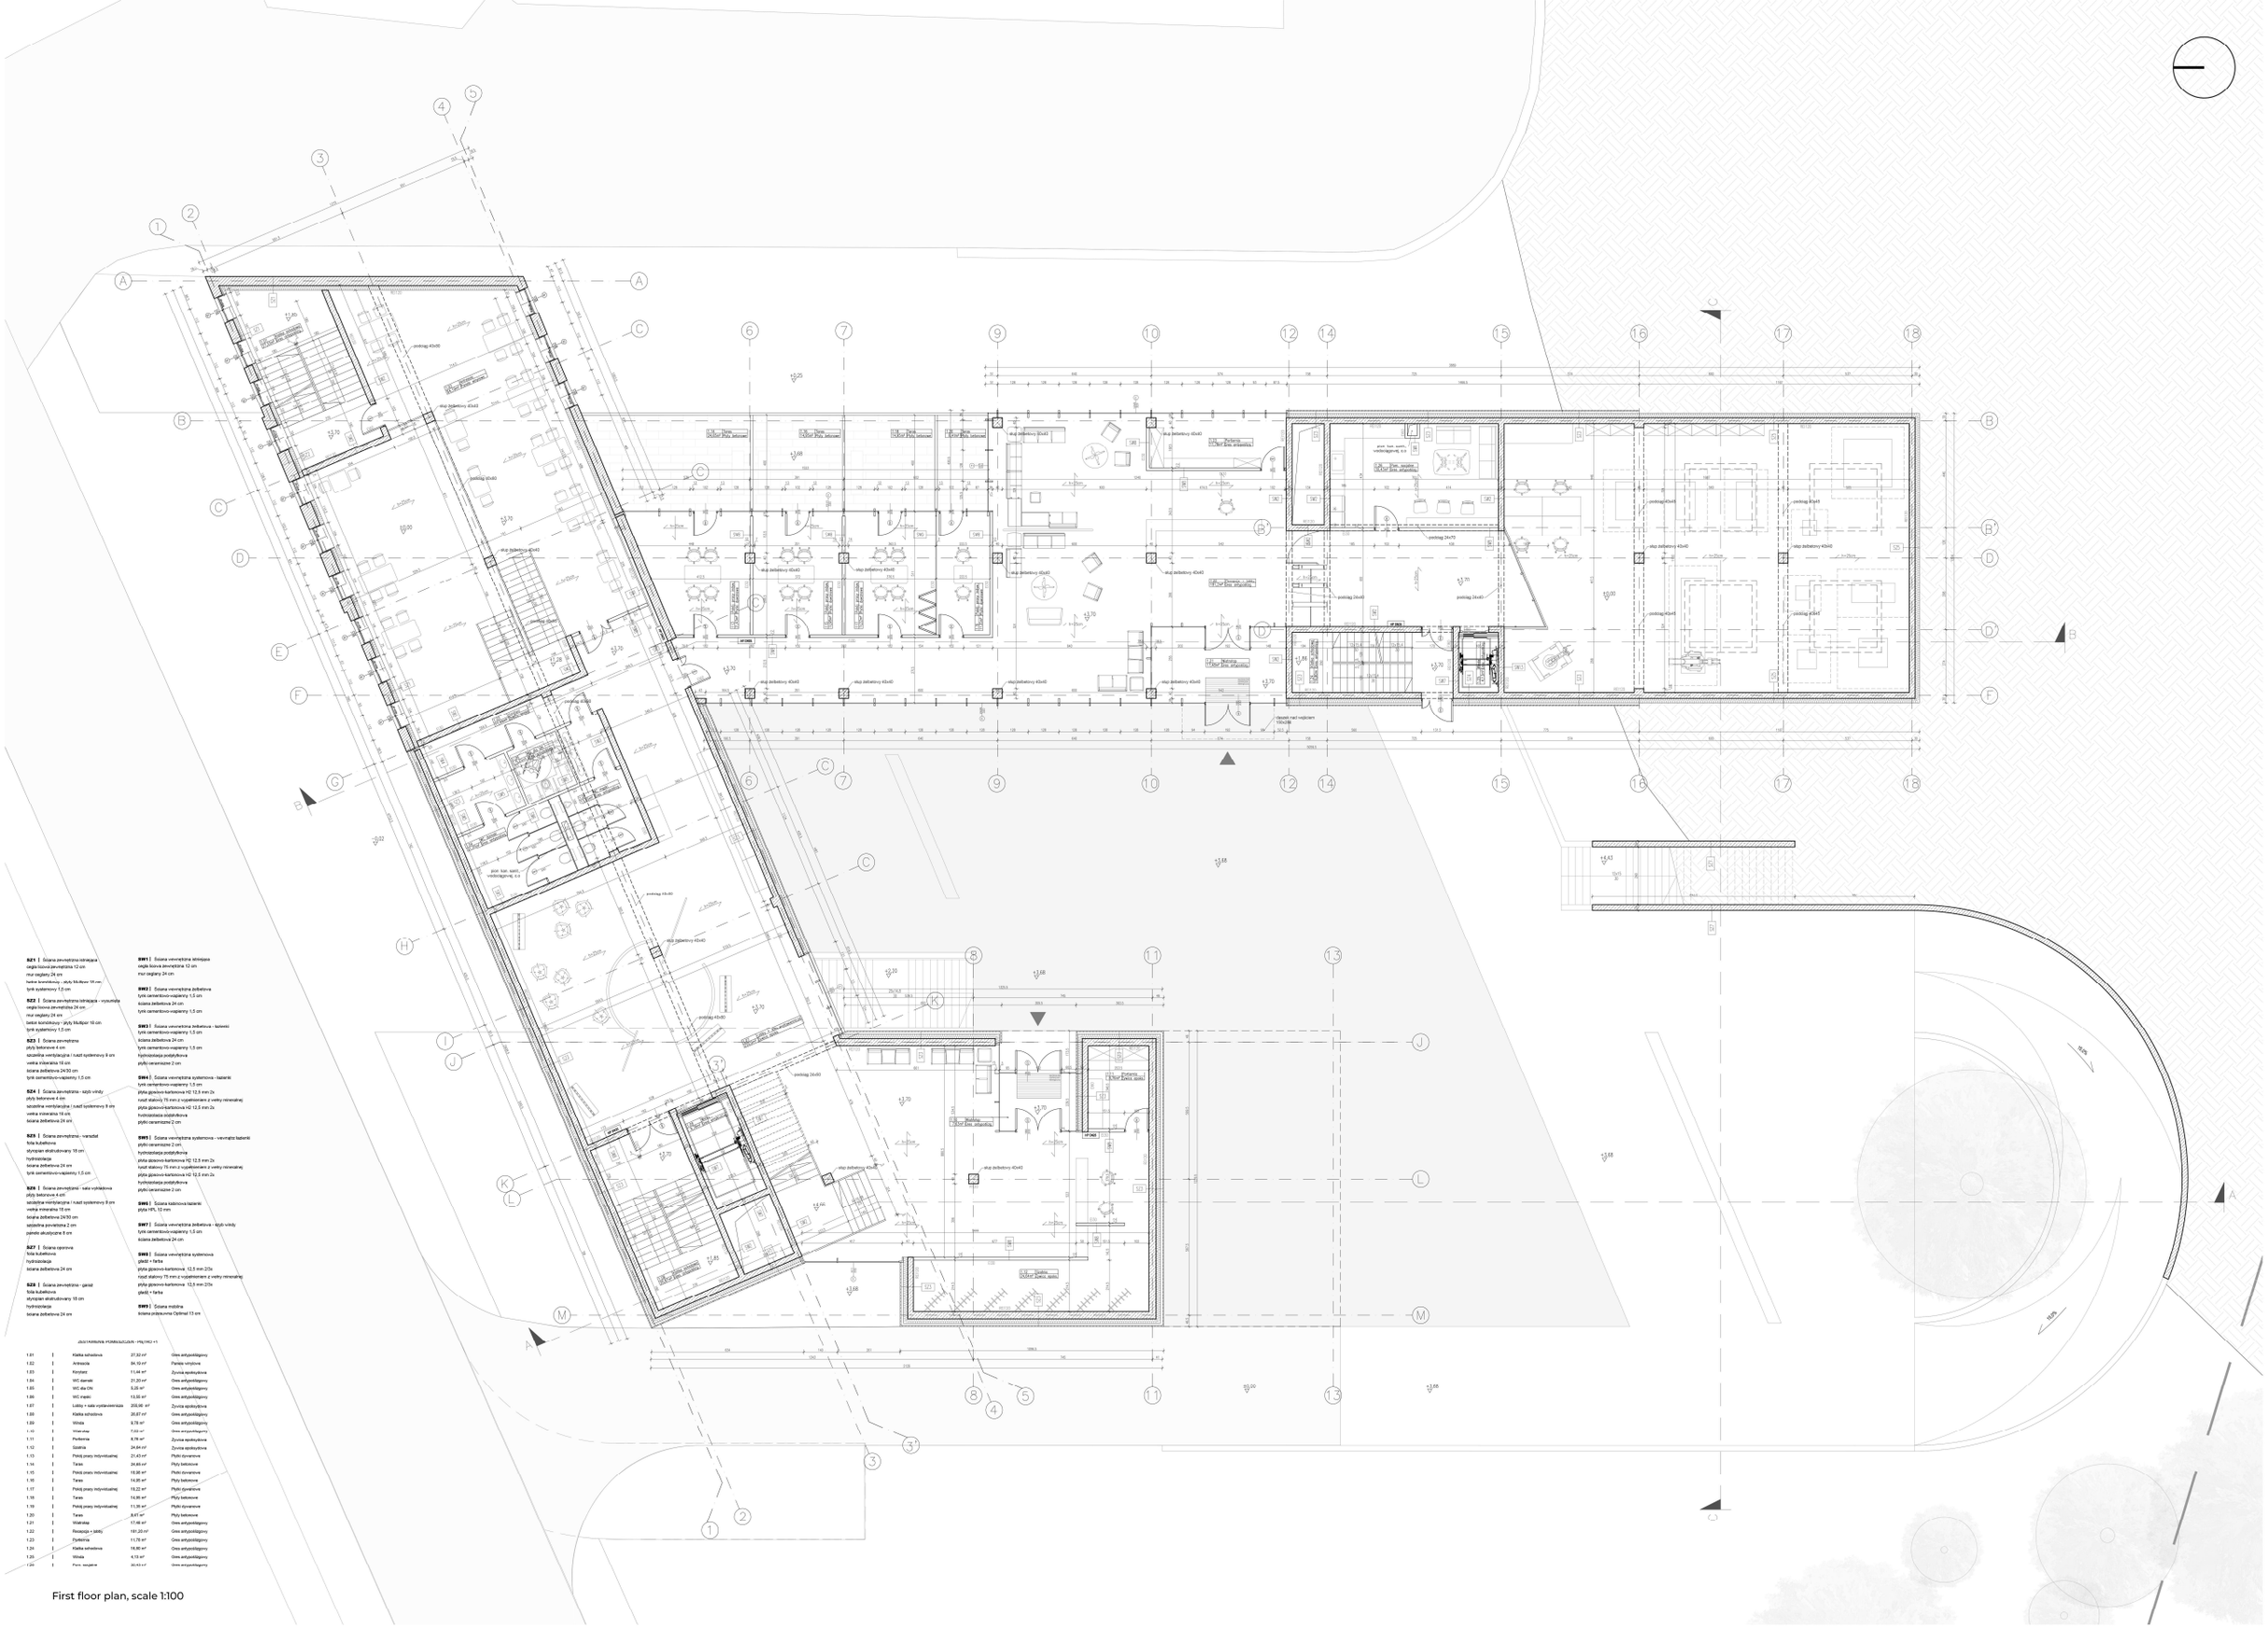

SZ1 | Ściana zewnętrzna istniejąca
cegła licowa zewnętrzna 12 cm
mur segularz 24 cm
ocieplenie konstrukcyjny - płyty Multipor 18 cm
tynk systemowy 1,5 cm

SZ2 | Ściana zewnętrzna istniejąca - wysunięta
cegła licowa zewnętrzna 24 cm
mur segularz 24 cm
ocieplenie konstrukcyjny - płyty Multipor 18 cm
tynk systemowy 1,5 cm

SZ3 | Ściana zewnętrzna
płyty betonowe 4 cm
szczelina wentylacyjna / ruszt systemowy 9 cm
wełna mineralna 18 cm
ściana żelbetowa 24/30 cm
tynk cementowo-wapienny 1,5 cm

SZ4 | Ściana zewnętrzna - szyb windy
płyty betonowe 4 cm
szczelina wentylacyjna / ruszt systemowy 9 cm
wełna mineralna 18 cm
ściana żelbetowa 24 cm

SZ5 | Ściana zewnętrzna - wariatel
folia kubełkowa
styropian ekstrudowany 18 cm
hydroizolacja
ściana żelbetowa 24 cm
tynk cementowo-wapienny 1,5 cm

SZ6 | Ściana zewnętrzna - sala wykładowa
płyty betonowe 4 cm
szczelina wentylacyjna / ruszt systemowy 9 cm
wełna mineralna 18 cm
ściana żelbetowa 24/30 cm
szczelina powietrzna 2 cm
panele akustyczne 8 cm

SZ7 | Ściana oporowa
folia kubełkowa
hydroizolacja
ściana żelbetowa 24 cm

SZ8 | Ściana zewnętrzna - garaż
folia kubełkowa
styropian ekstrudowany 18 cm
hydroizolacja
ściana żelbetowa 24 cm

SW1 | Ściana wewnętrzna istniejąca
cegła licowa zewnętrzna 12 cm
mur segularz 24 cm

SW2 | Ściana wewnętrzna żelbetowa
tynk cementowo-wapienny 1,5 cm
ściana żelbetowa 24 cm
tynk cementowo-wapienny 1,5 cm

SW3 | Ściana wewnętrzna żelbetowa - łazienki
tynk cementowo-wapienny 1,5 cm
ściana żelbetowa 24 cm
tynk cementowo-wapienny 1,5 cm
hydroizolacja podpłytkowa
płytki ceramiczne 2 cm

SW4 | Ściana wewnętrzna systemowa - łazienki
tynk cementowo-wapienny 1,5 cm
płyta gipsowo-kartonowa H2 12,5 mm 2x
ruszt stalowy 75 mm z wypełnieniem z wełny mineralnej
płyta gipsowo-kartonowa H2 12,5 mm 2x
hydroizolacja podpłytkowa
płytki ceramiczne 2 cm

SW5 | Ściana wewnętrzna systemowa - wewnątrz łazienki
płytki ceramiczne 2 cm
hydroizolacja podpłytkowa
płyta gipsowo-kartonowa H2 12,5 mm 2x
ruszt stalowy 75 mm z wypełnieniem z wełny mineralnej
płyta gipsowo-kartonowa H2 12,5 mm 2x
hydroizolacja podpłytkowa
płytki ceramiczne 2 cm

SW6 | Ściana kaskorowa łazienki
płyta HPL 10 mm

SW7 | Ściana wewnętrzna żelbetowa - szyb windy
tynk cementowo-wapienny 1,5 cm
ściana żelbetowa 24 cm

SW8 | Ściana wewnętrzna systemowa
gładź + farba
płyta gipsowo-kartonowa 12,5 mm 2Gs
ruszt stalowy 75 mm z wypełnieniem z wełny mineralnej
płyta gipsowo-kartonowa 12,5 mm 2Gs
gładź + farba

SW9 | Ściana mobilna
ściana podsuwna Optimal 13 cm

ZESTAWIENIE POMIESZCZEŃ - POZIOM +1

1.01		Klatka schodowa	27,32 m²	Gres antypoślizgowy
1.02		Antresola	54,10 m²	Panele winylowe
1.03		Korytarz	11,44 m²	Żywica epoksydowa
1.04		WC damskie	21,20 m²	Gres antypoślizgowy
1.05		WC dla ON	5,05 m²	Gres antypoślizgowy
1.06		WC męskie	13,50 m²	Gres antypoślizgowy
1.07		Lobby + sala wystawiennicza	350,66 m²	Żywica epoksydowa
1.08		Klatka schodowa	26,67 m²	Gres antypoślizgowy
1.09		Winda	6,78 m²	Gres antypoślizgowy
1.10		Windwamp	7,03 m²	Gres antypoślizgowy
1.11		Pomieszczenie	8,78 m²	Żywica epoksydowa
1.12		Szatnia	24,84 m²	Żywica epoksydowa
1.13		Piwnica pracy indywidualnej	21,43 m²	Płytki dynamiczne
1.14		Taras	24,85 m²	Płyty betonowe
1.15		Piwnica pracy indywidualnej	18,95 m²	Płytki dynamiczne
1.16		Taras	14,95 m²	Płyty betonowe
1.17		Piwnica pracy indywidualnej	18,22 m²	Płytki dynamiczne
1.18		Taras	14,95 m²	Płyty betonowe
1.19		Piwnica pracy indywidualnej	11,39 m²	Płytki dynamiczne
1.20		Taras	8,61 m²	Płyty betonowe
1.21		Windwamp	17,48 m²	Gres antypoślizgowy
1.22		Recepcja + ladaj	181,20 m²	Gres antypoślizgowy
1.23		Pomieszczenie	11,70 m²	Gres antypoślizgowy
1.24		Klatka schodowa	18,80 m²	Gres antypoślizgowy
1.25		Winda	4,13 m²	Gres antypoślizgowy
1.26		Pom. sanitarne	30,43 m²	Gres antypoślizgowy

First floor plan, scale 1:100