



СПАЛЬНЯ

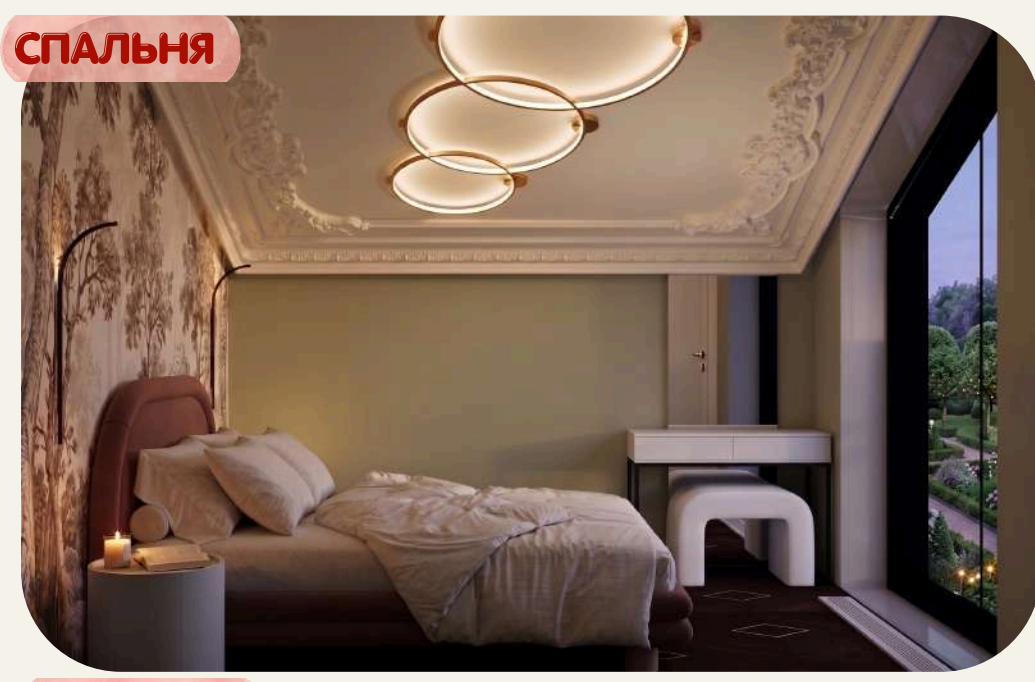

ВІТАЛЬНЯ

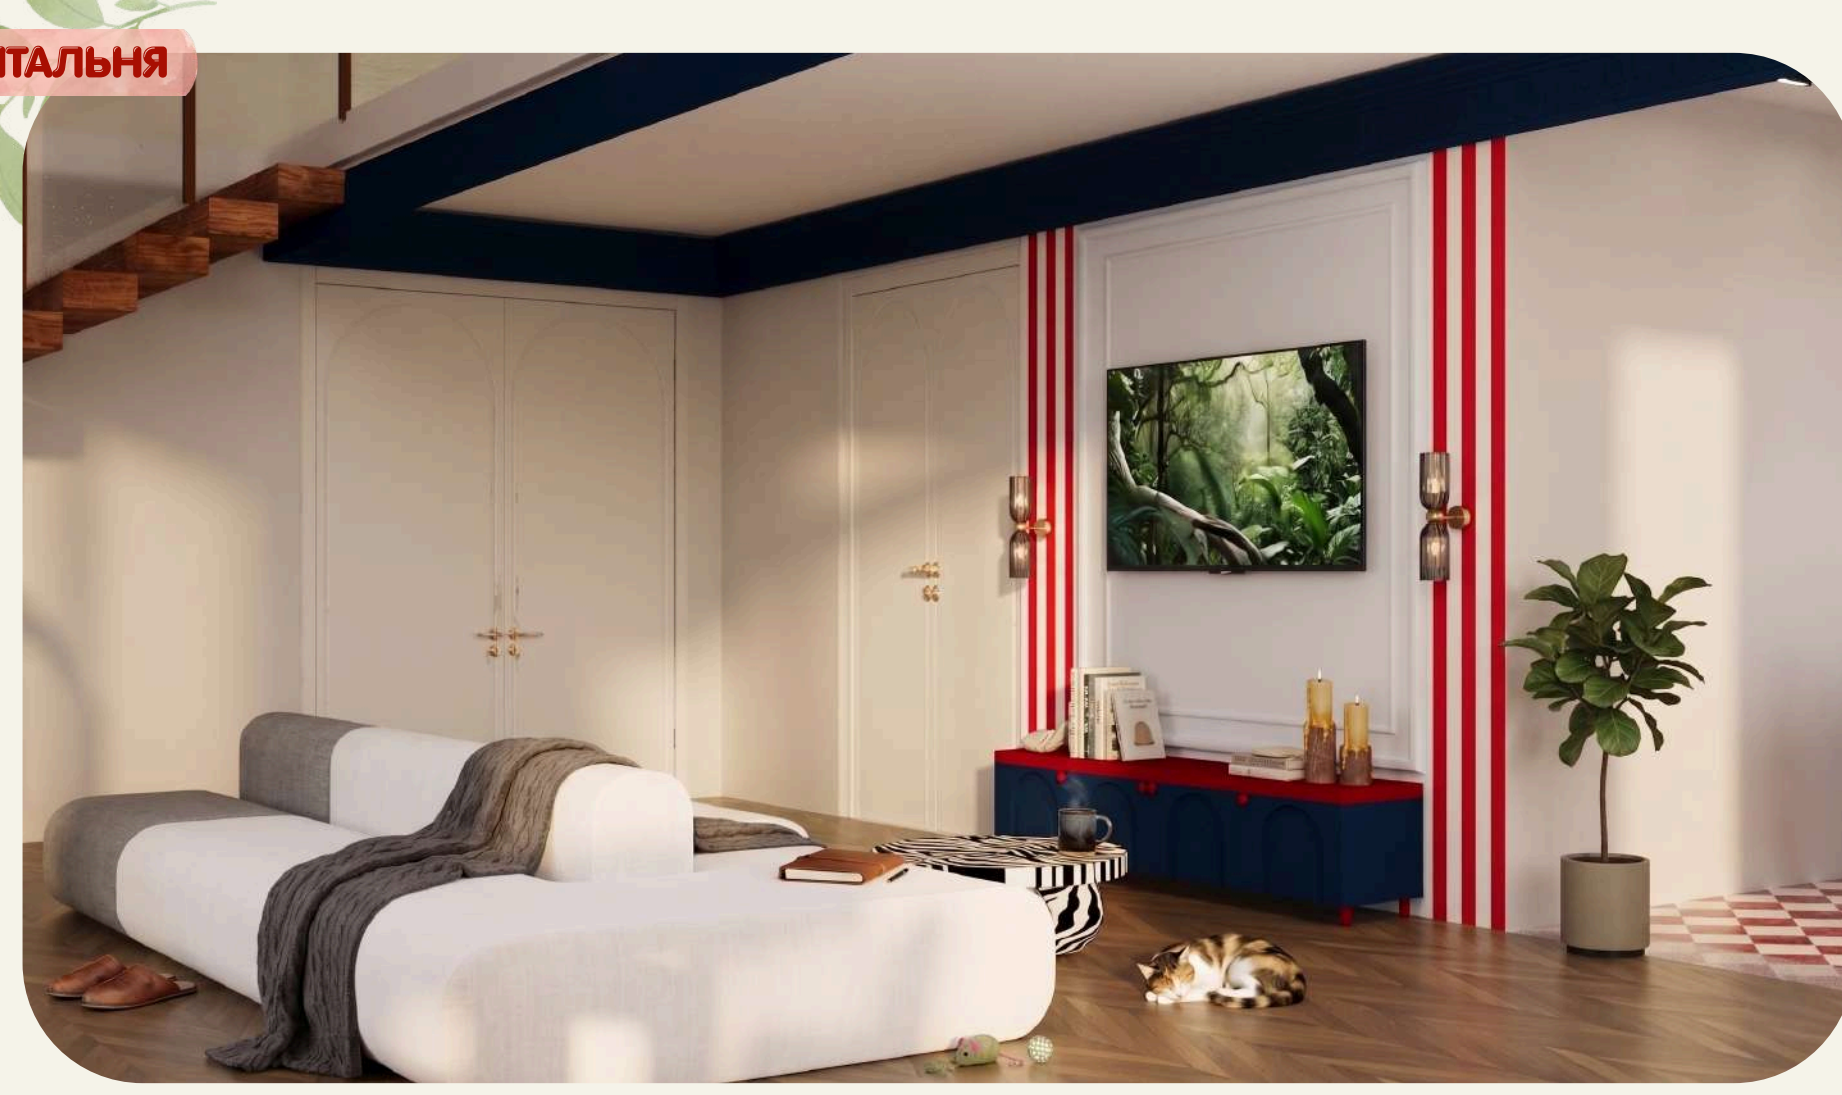

Дизайн - проект Дім Гнідин

Еклектика сміливий діалог кольорів, фактур і стилів.


ВІТАЛЬНЯ




Мудборд



Асоціативний колаж

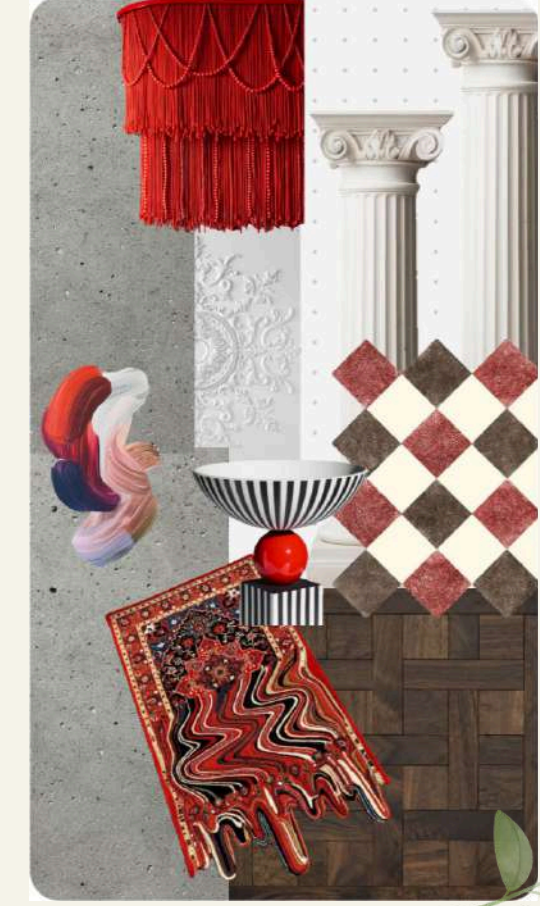

Палітра

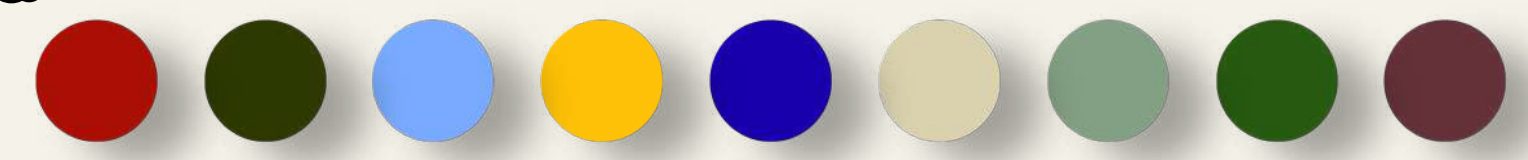


СПАЛЬНЯ



КУХНЯ



САНВУЗЛ

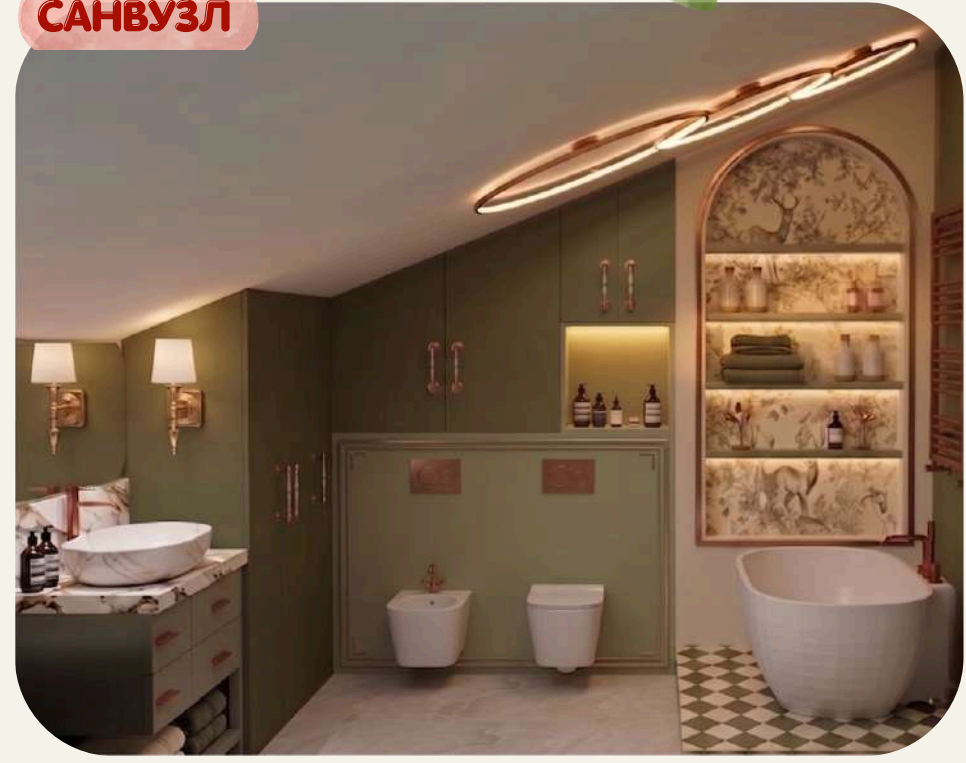


САНВУЗЛ СЕРГІЯ



ГАРДЕРОБНА



План меблів

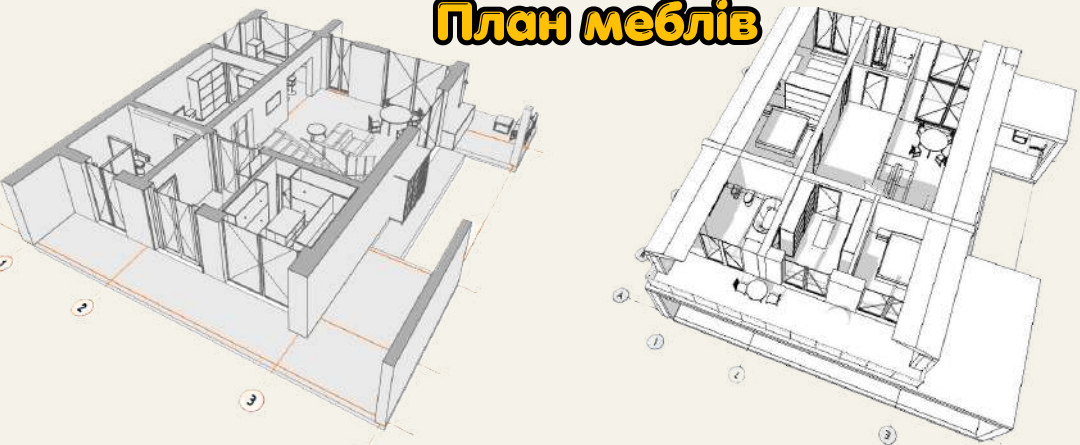

Обмірний план

Розгортки

