



Оливковий Велюр



Кремова емаль



Паркетна дошка



Плитка з візерунком





Розгортка частини кухного гарнітуру




Розгортка стіни віпальні




3D схема будинку

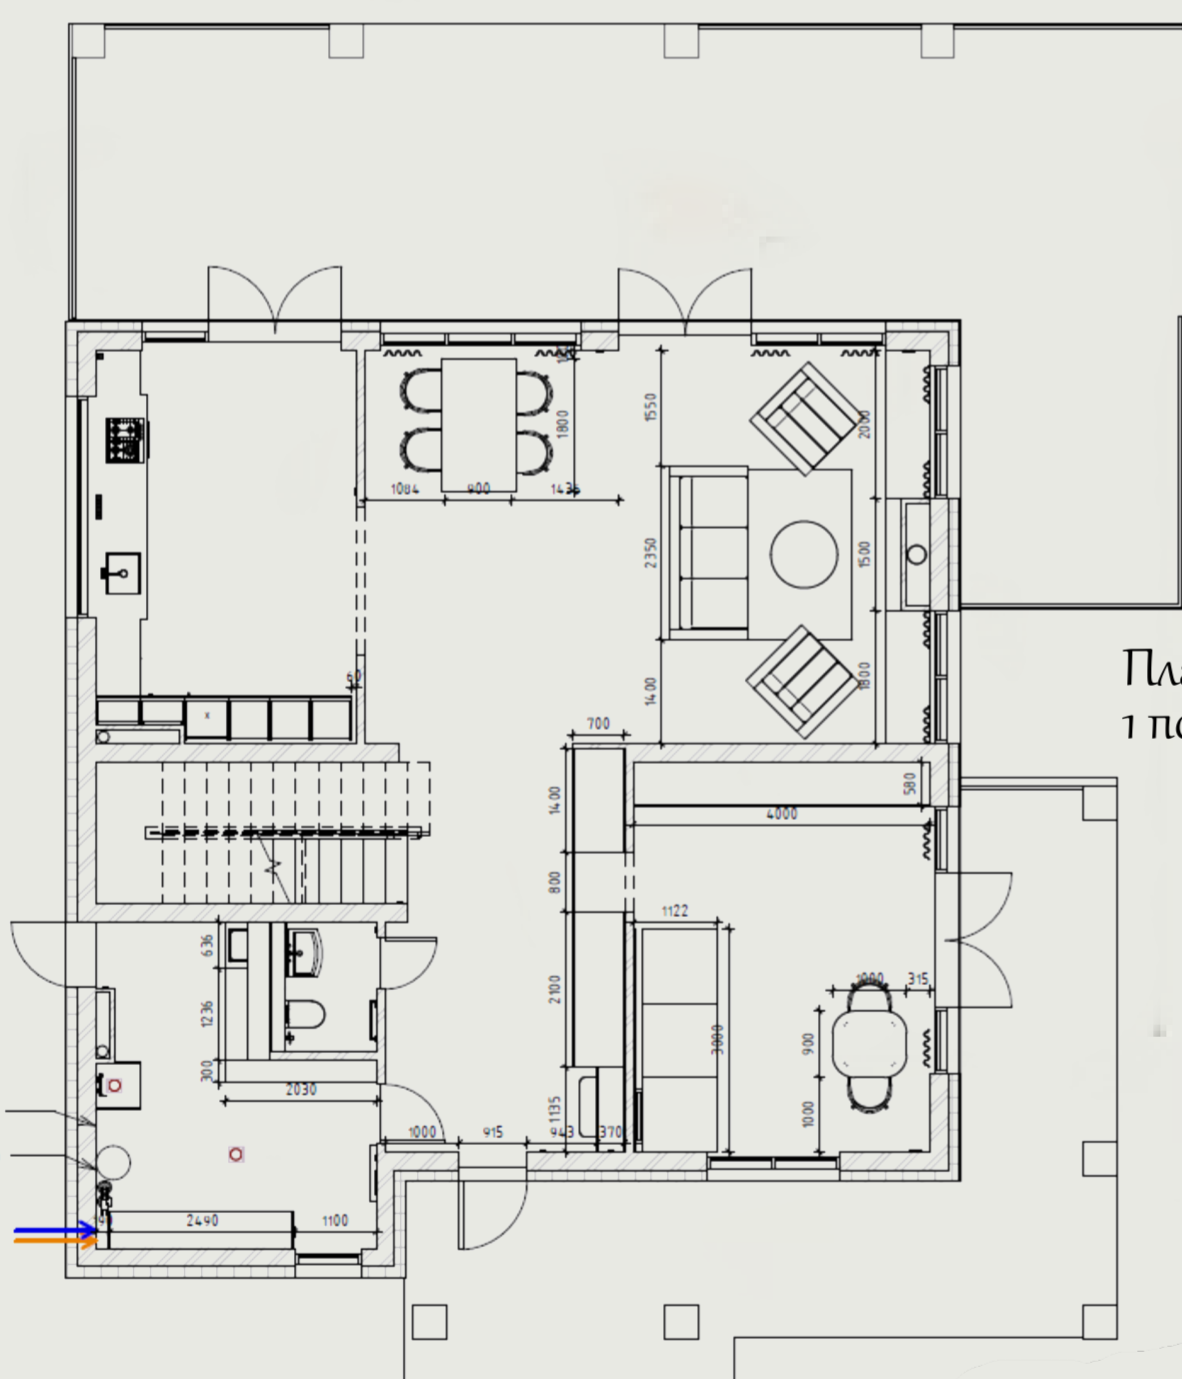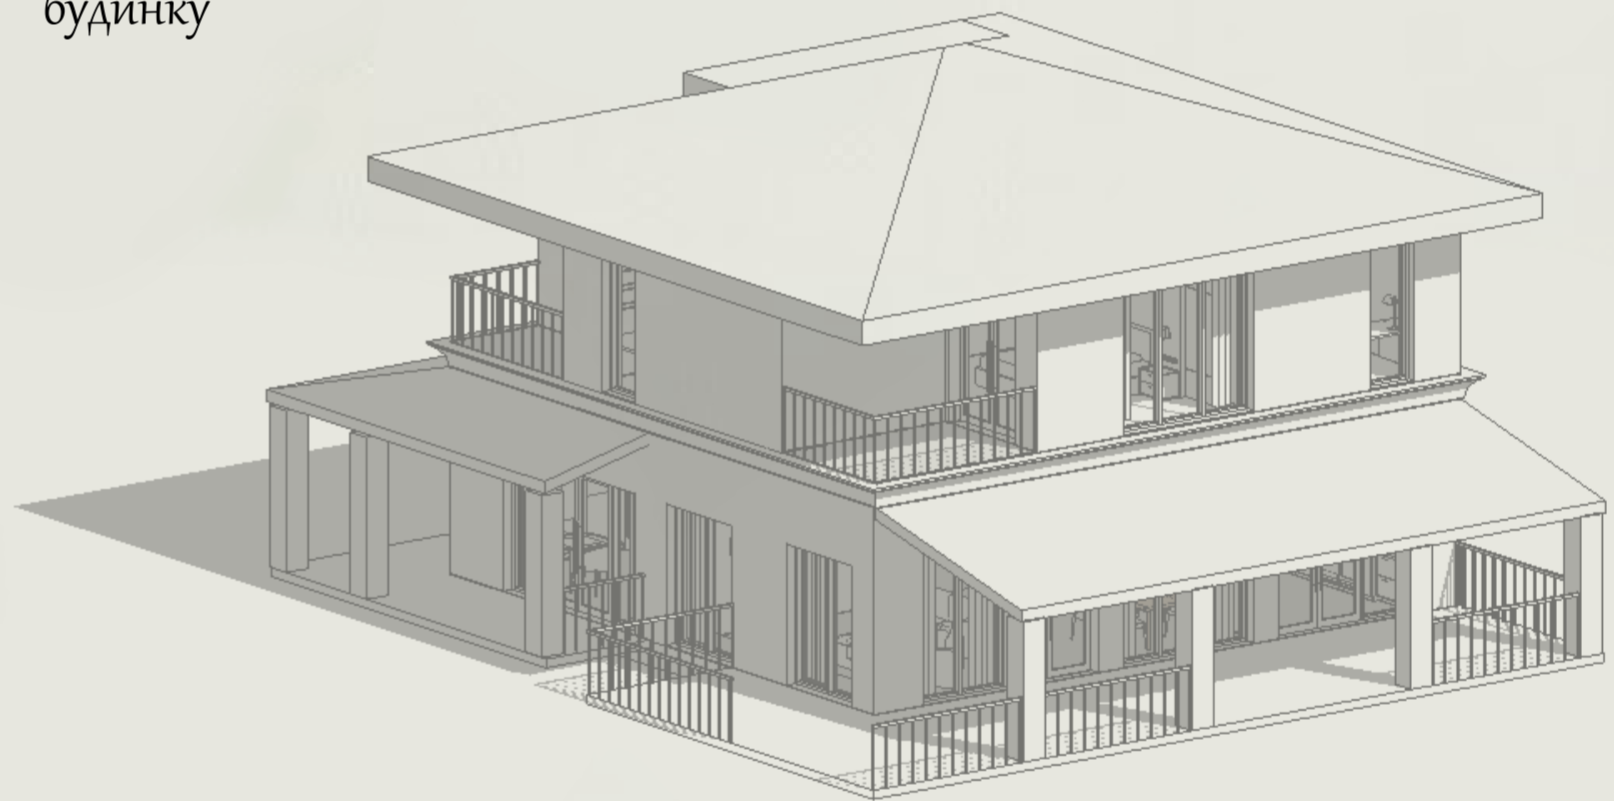

План розташування меблів 1 поверху

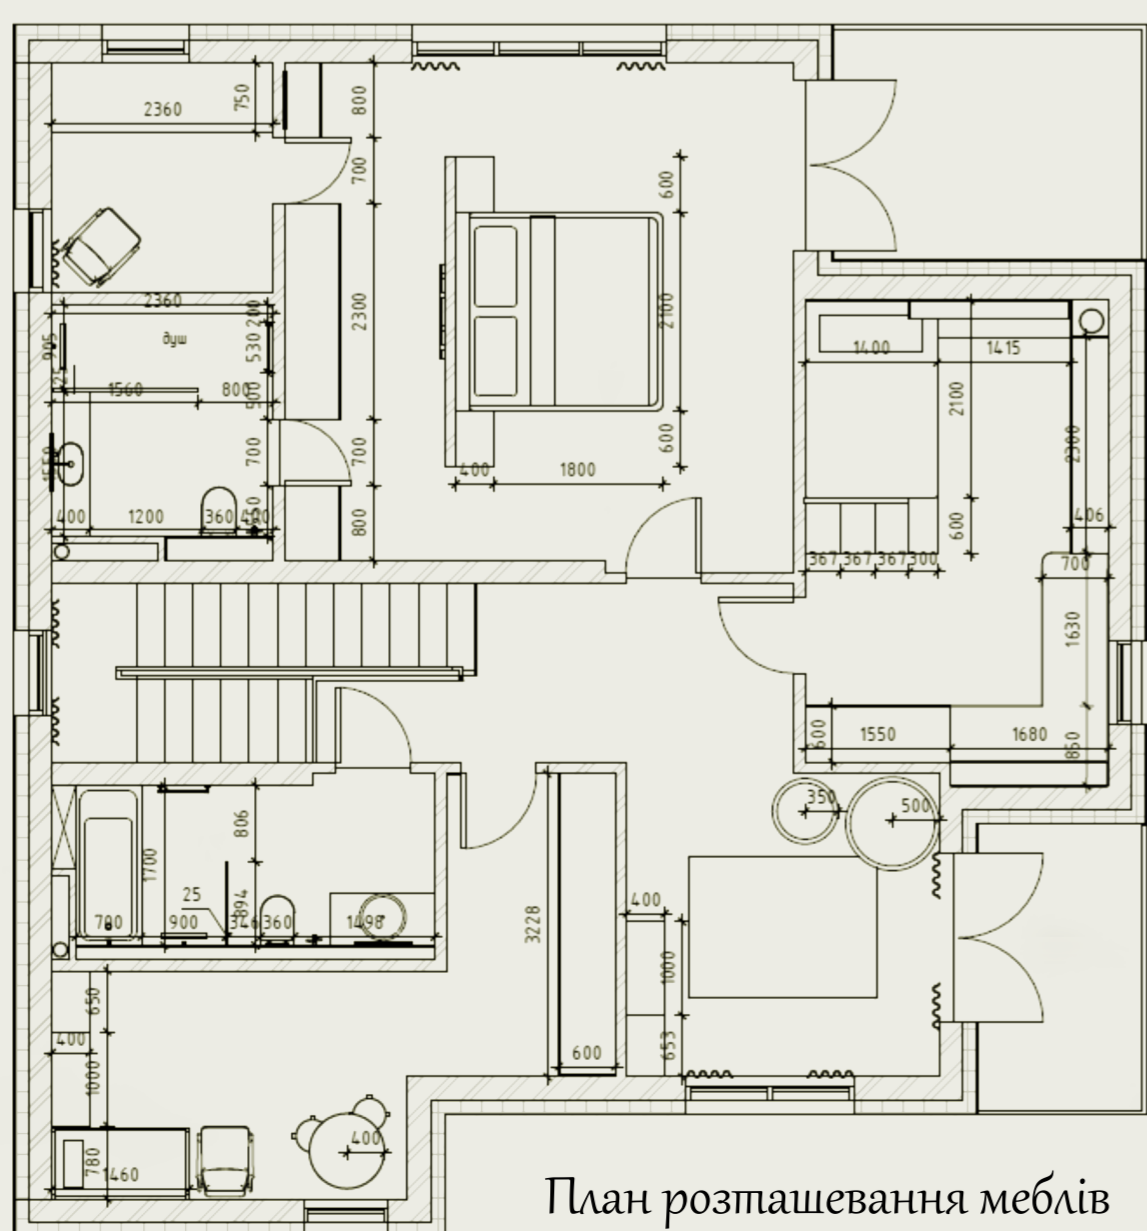

План розташування меблів 2 поверху

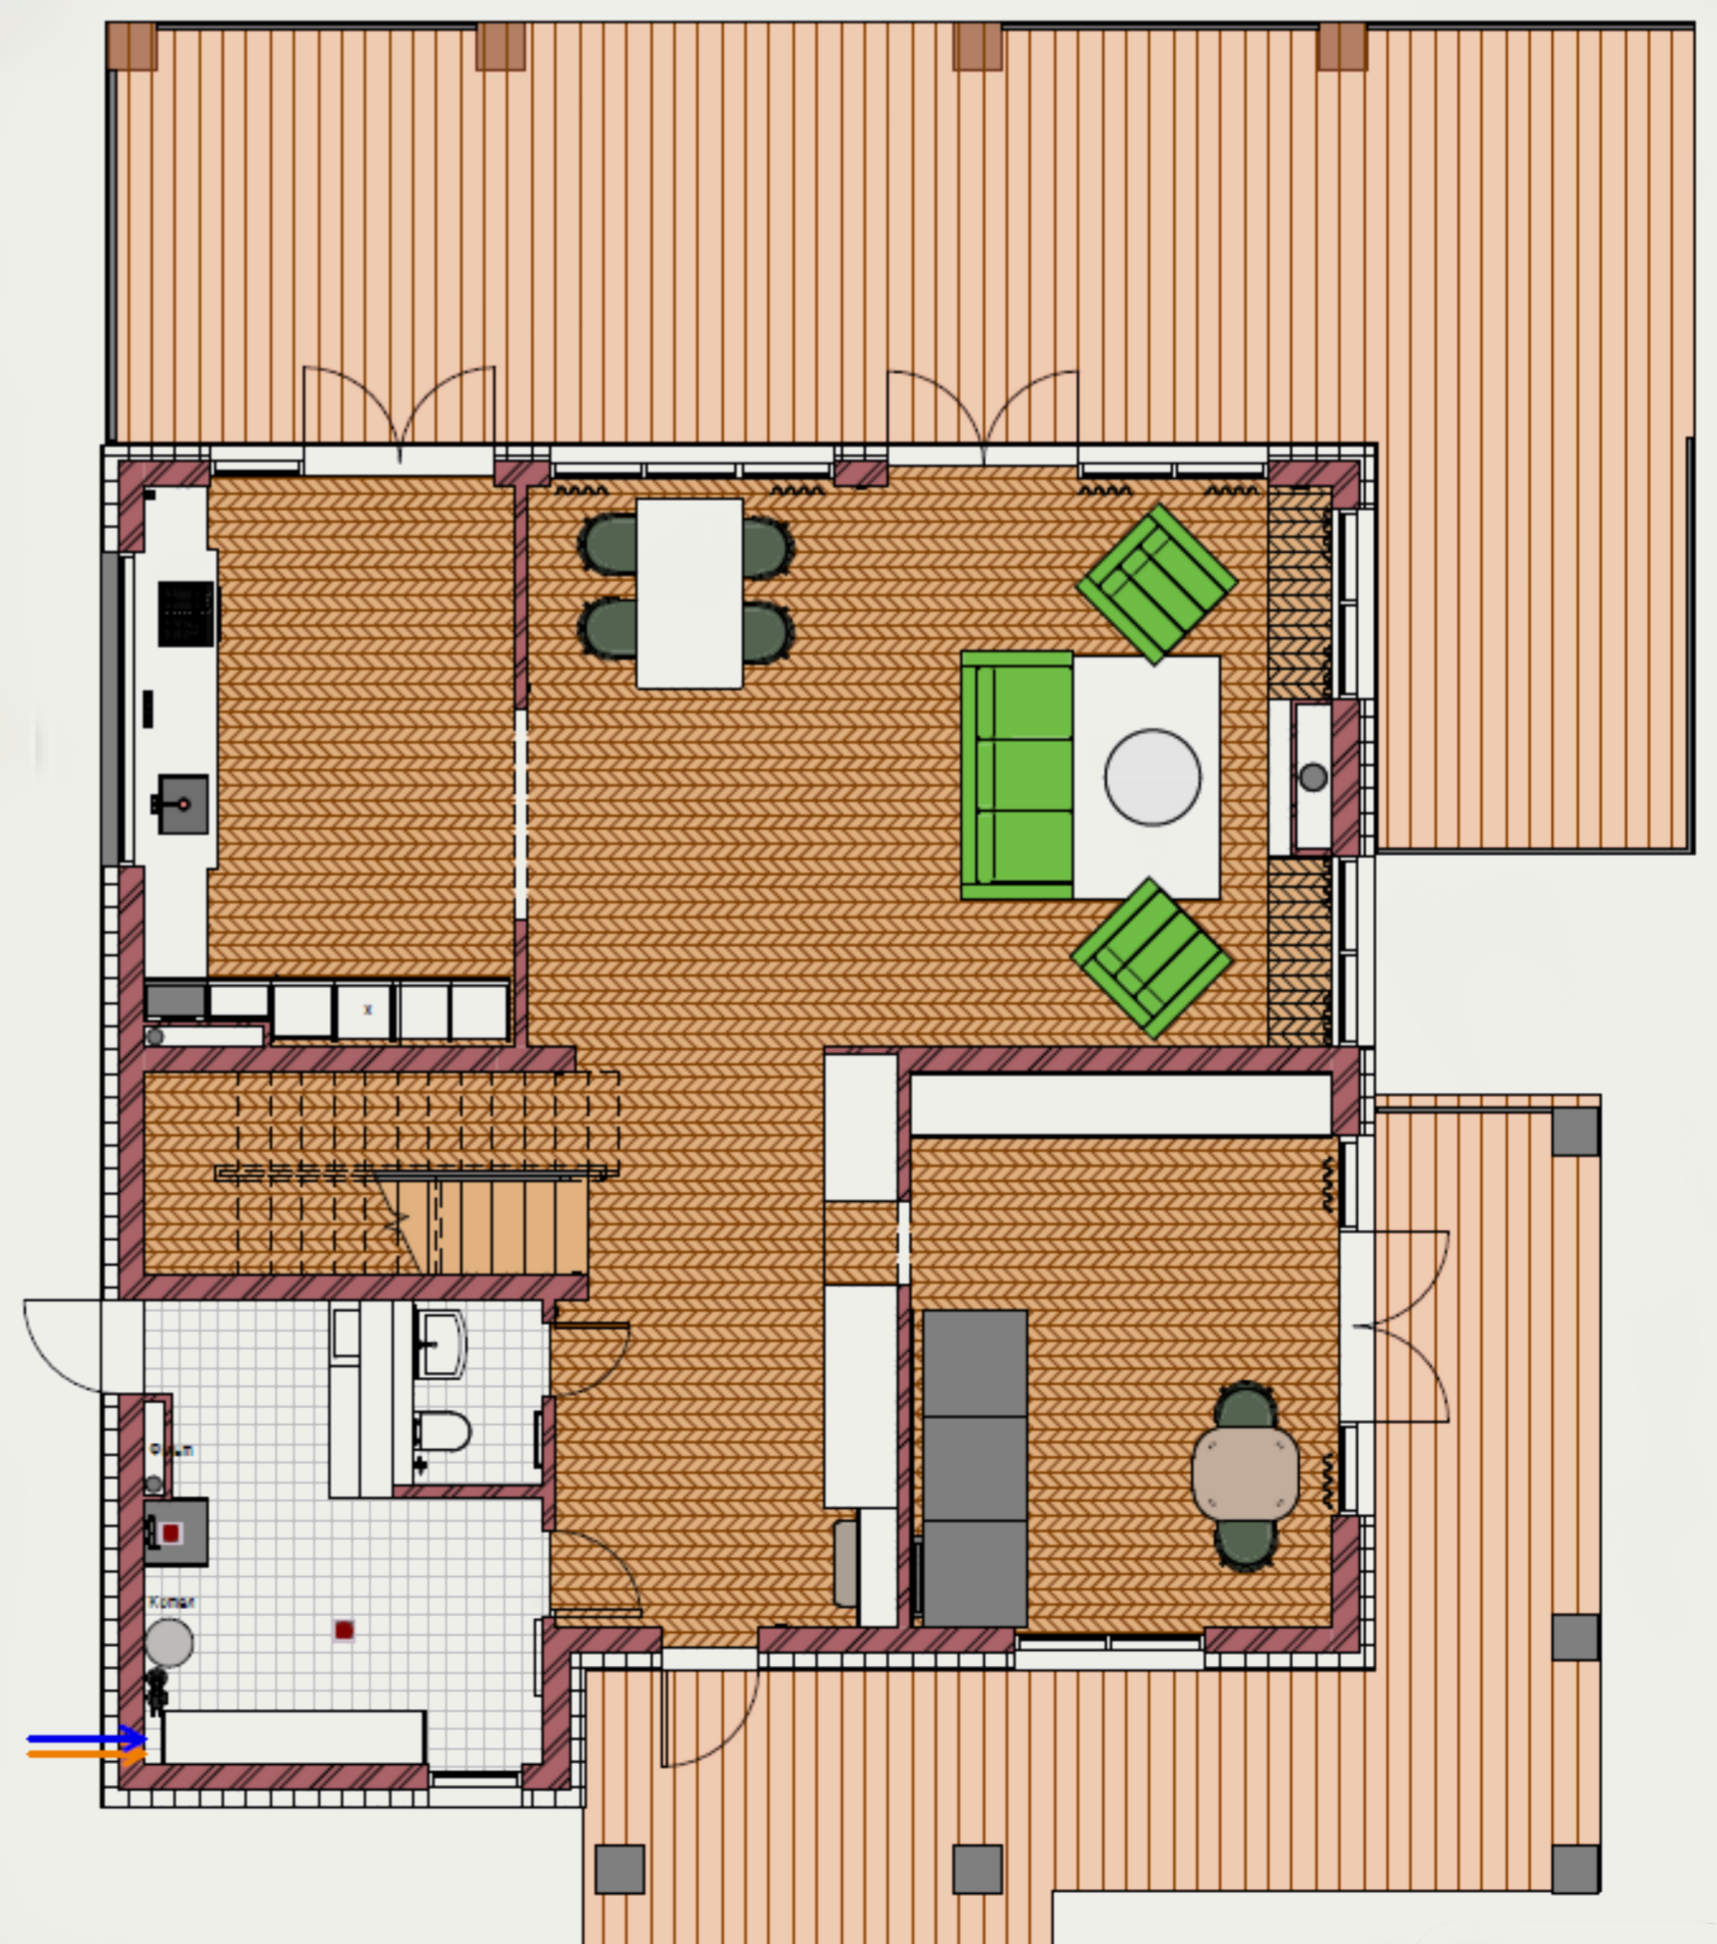

План-схема розташування меблів 1 поверху