

МІНІСТЕРСТВО ОСВІТИ І НАУКИ УКРАЇНИ  
КИЇВСЬКИЙ НАЦІОНАЛЬНИЙ УНІВЕРСИТЕТ ТЕХНОЛОГІЙ ТА ДИЗАЙНУ


Факультет дизайну  
Кафедра дизайну інтер'єру та меблів

## АЛЬБОМ РОБІТ

з дисципліни  
Дизайн середовища

Виконала студентка гр. БДс1-23 Анна  
НІКОЛАЄНКО  
Перевірила: ст. викладач Віолетта  
СЕМЕНЧЕНКО

КИЇВ 2026

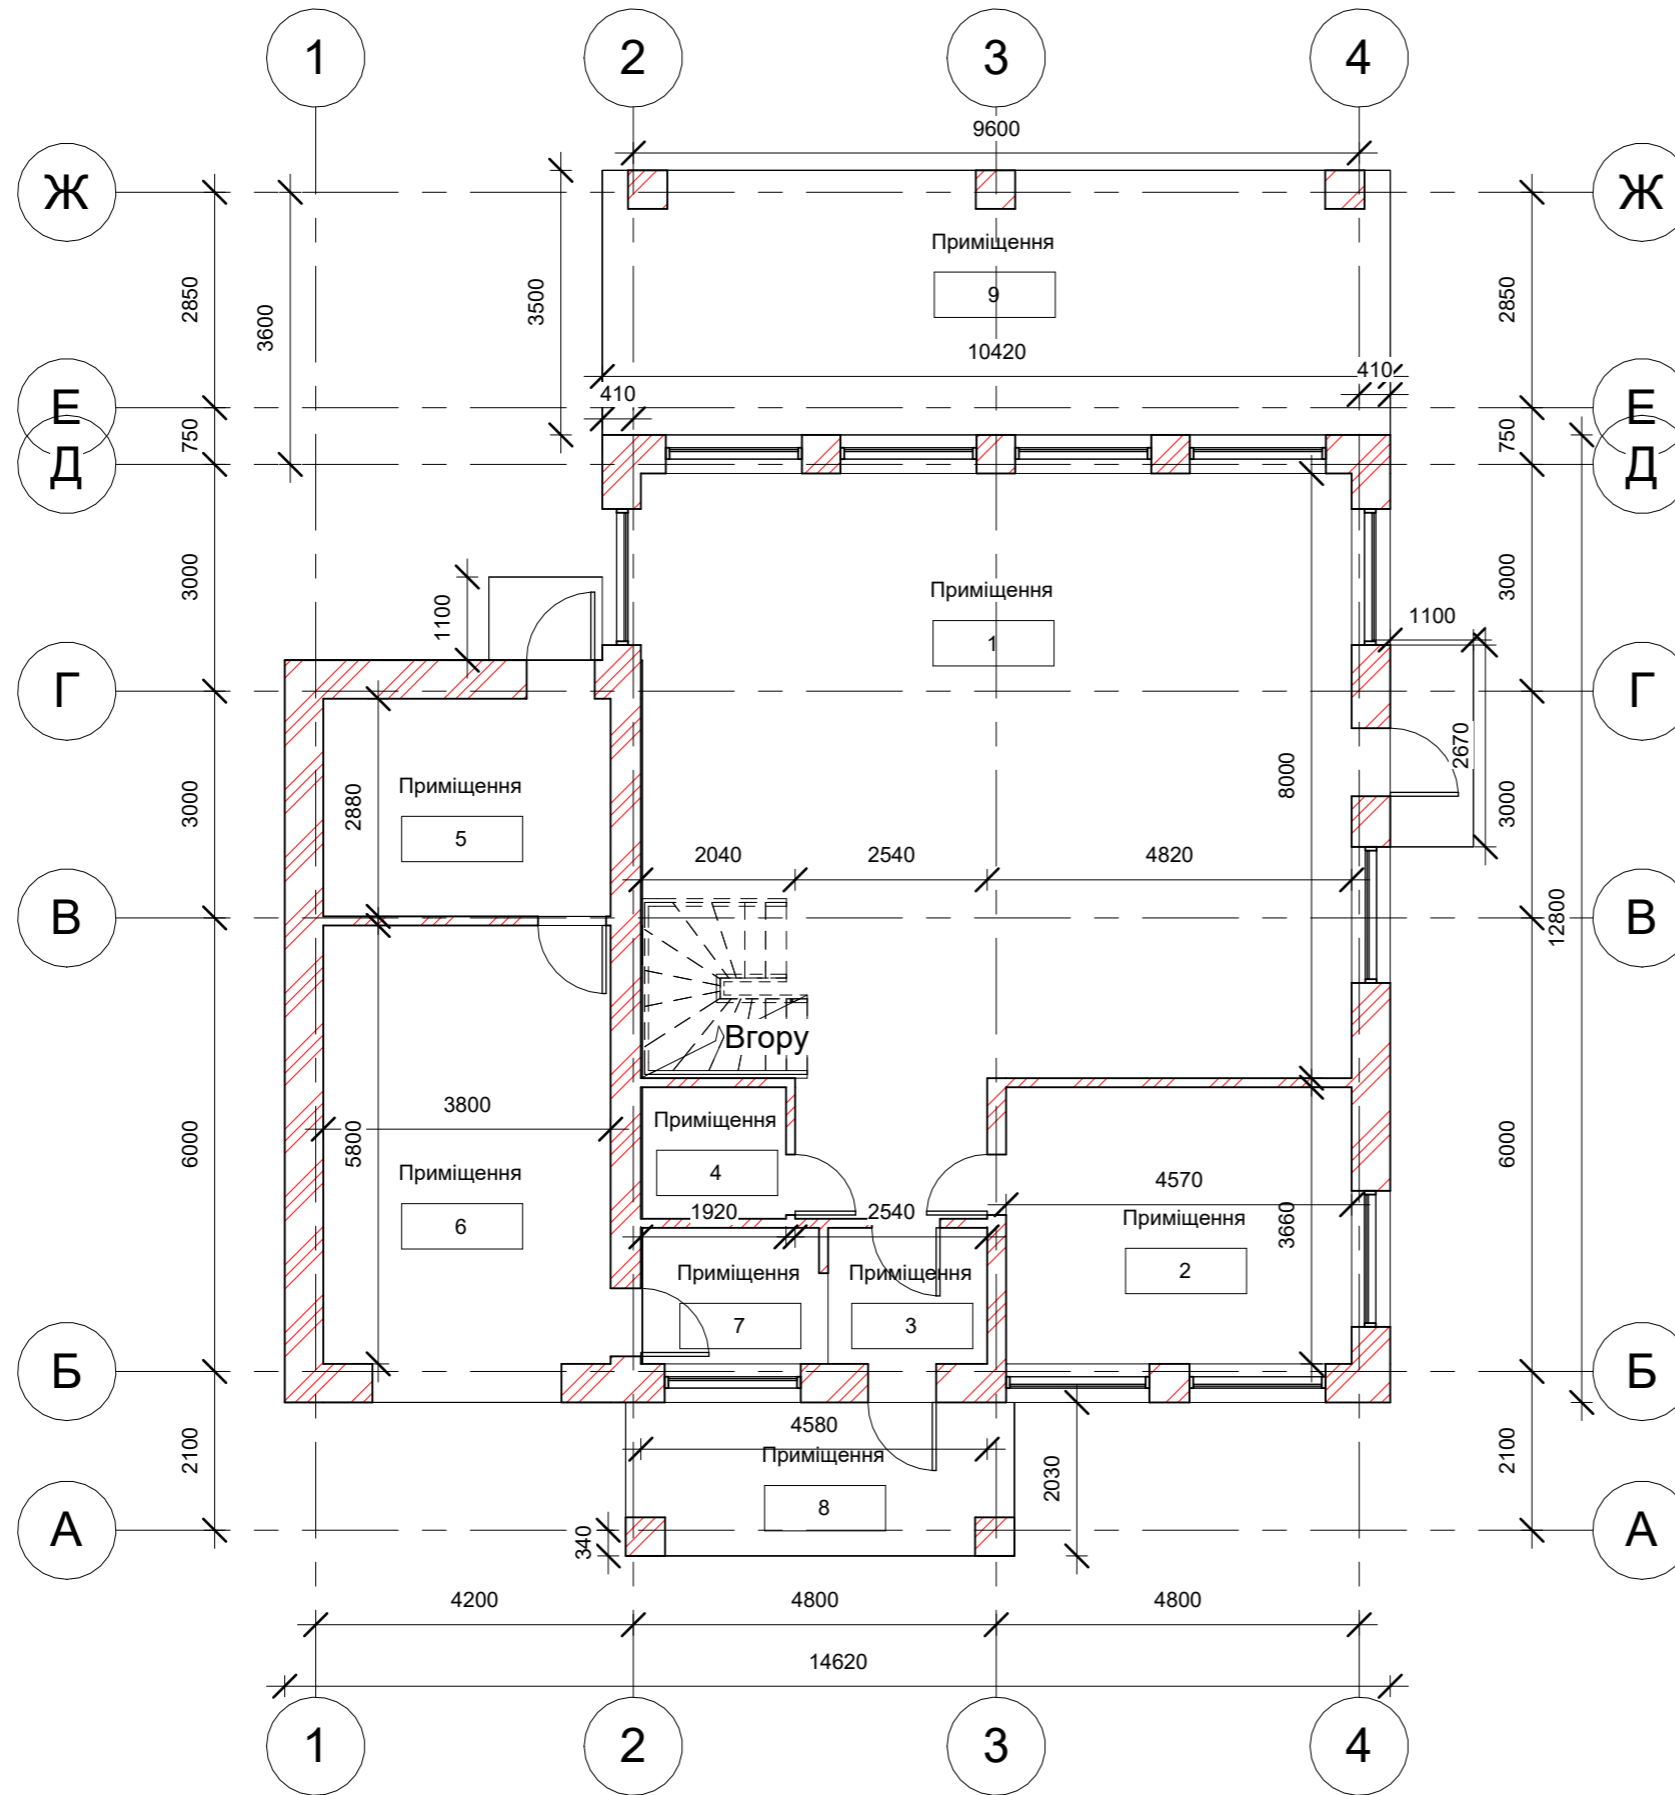


Експлікація вихідного плану першого поверху

№	Назва	Площа
1	Приміщення	79.9 м <sup>2</sup>
2	Приміщення	16.7 м <sup>2</sup>
3	Приміщення	3.8 м <sup>2</sup>
4	Приміщення	3.3 м <sup>2</sup>
5	Приміщення	10.9 м <sup>2</sup>
6	Приміщення	23.3 м <sup>2</sup>
7	Приміщення	4.4 м <sup>2</sup>
8	Приміщення	9.9 м <sup>2</sup>
9	Приміщення	35.7 м <sup>2</sup>

Загальна площа 188.0 м<sup>2</sup>

с.Лісники вул.Проектна,13

Двоповерховий дім	Стадія	Лист	Листів
		1	
Вихідний план 1 поверх	Виконала: стд.гр БДс1-23		
	Ніколаєнко Анна		

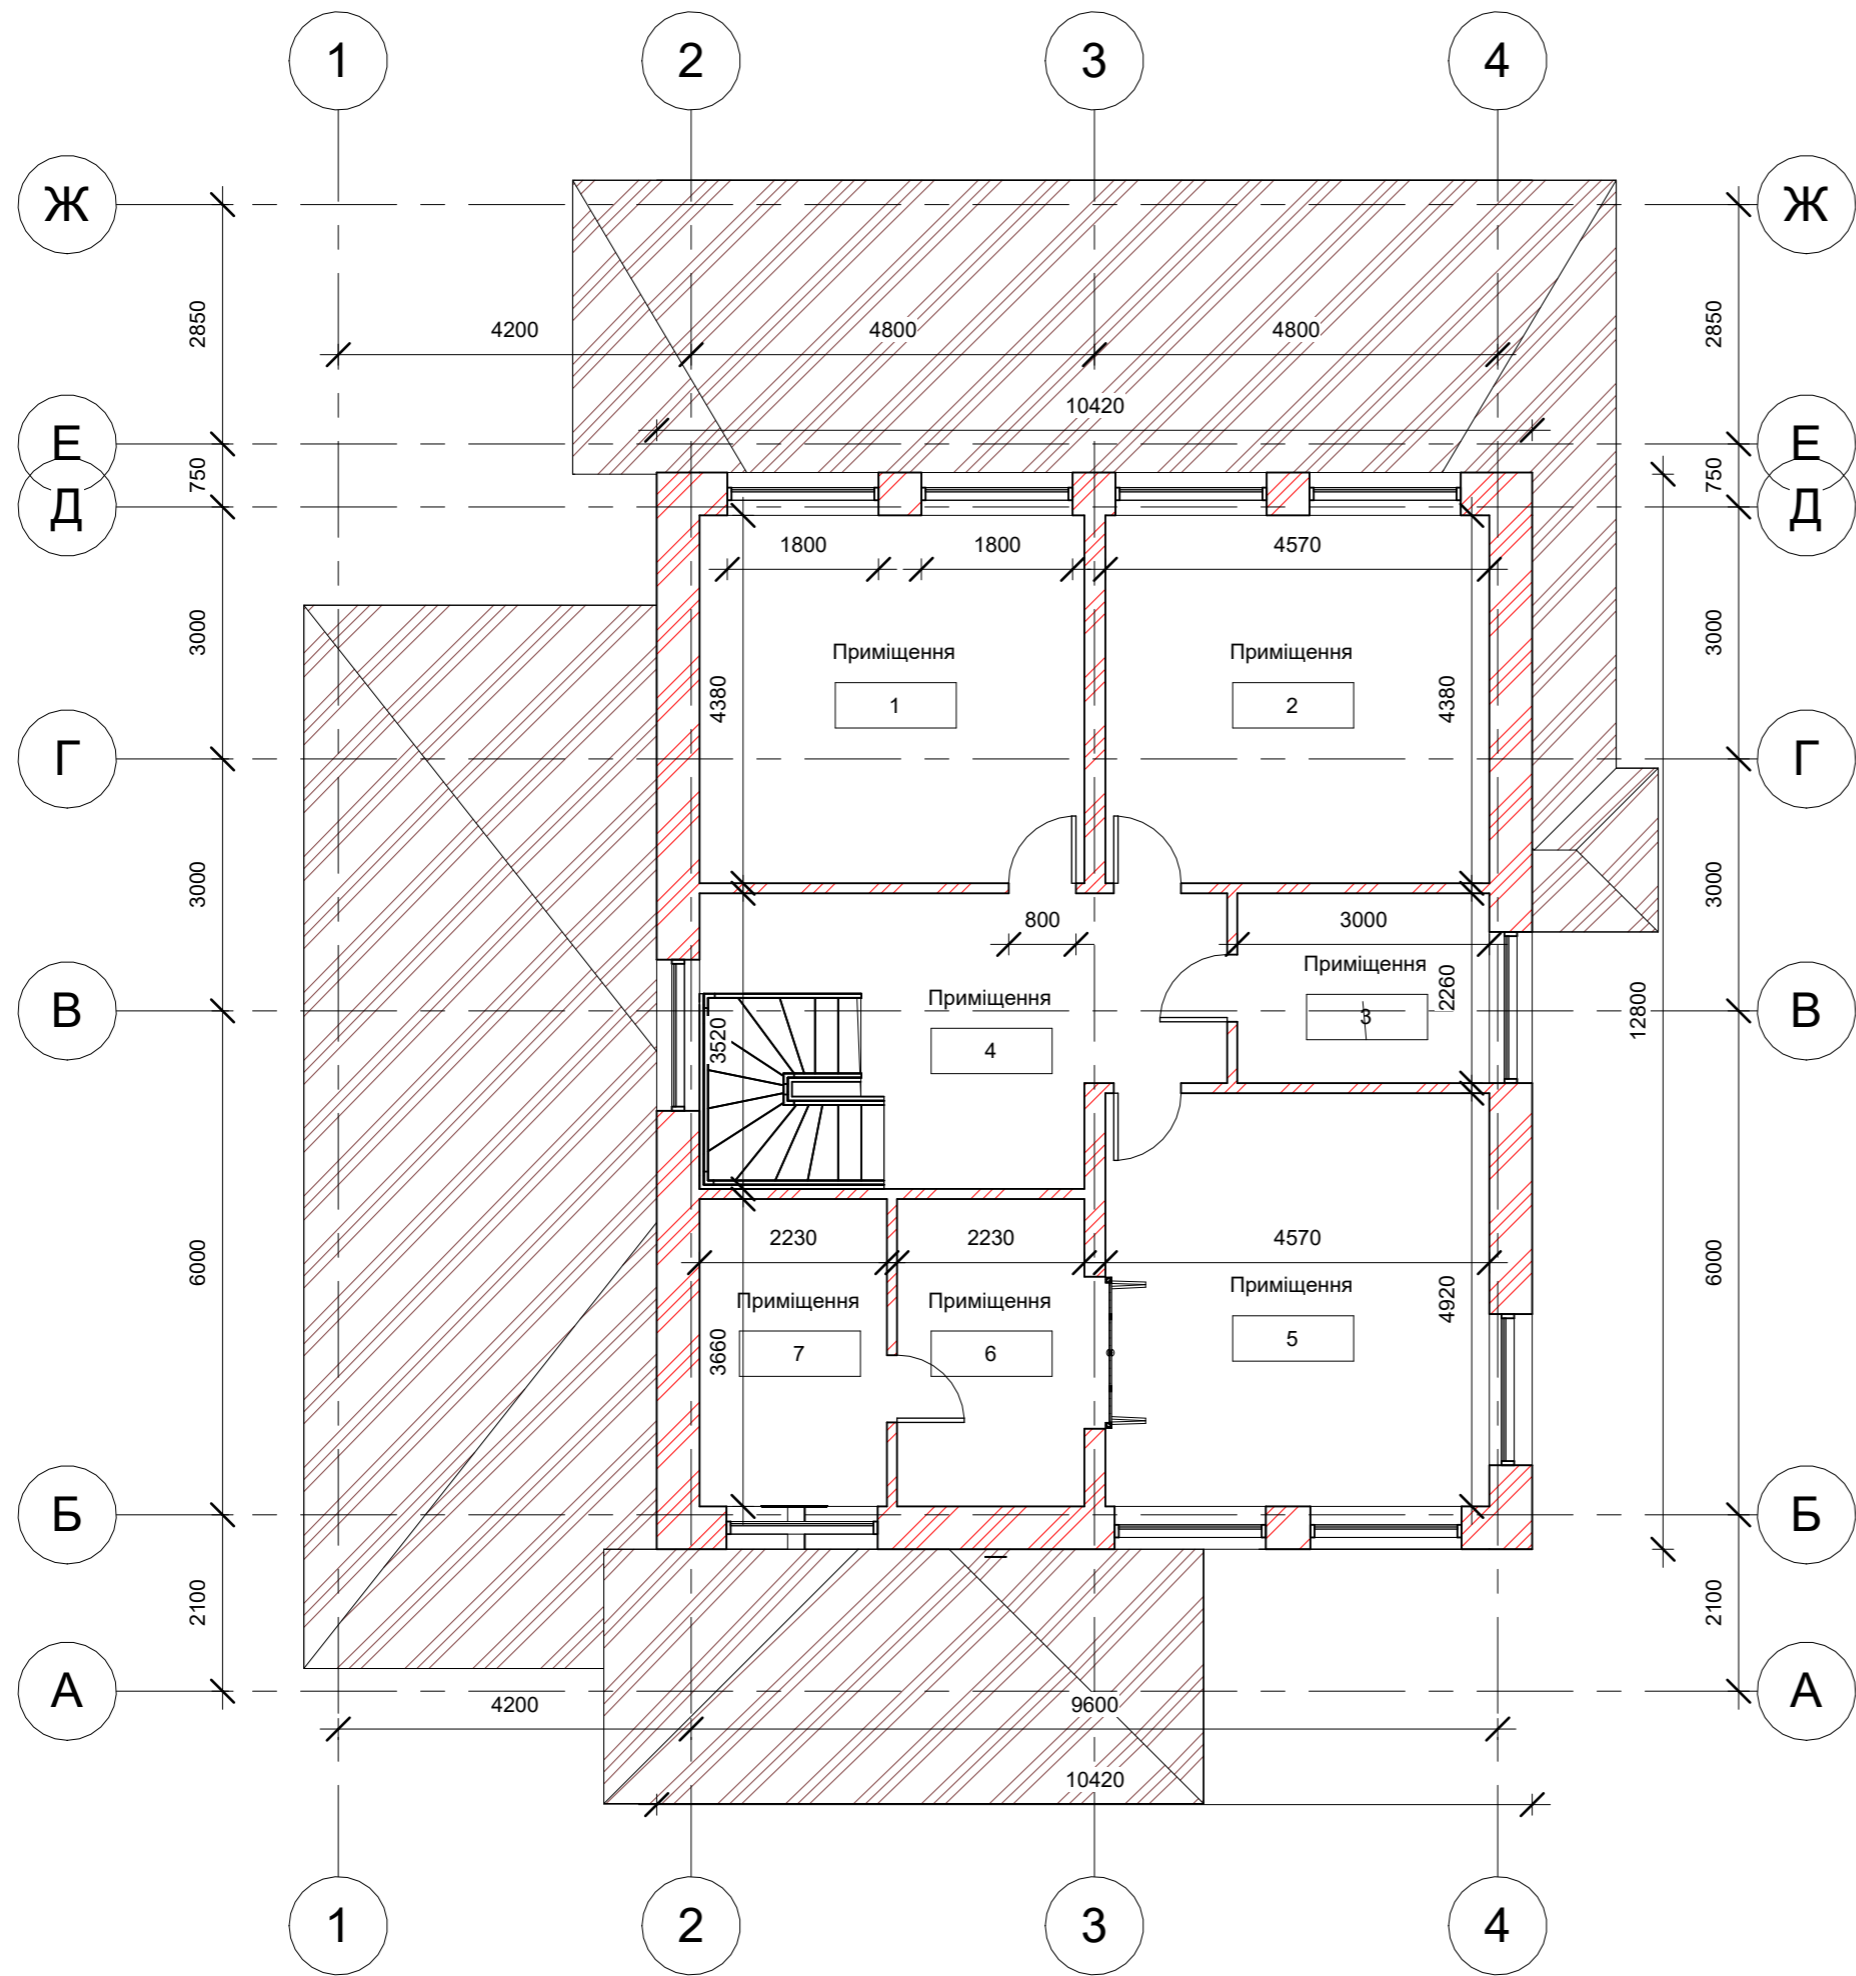


Експлікація вихідного плану другого поверху

№	Назва	Площа
1	Приміщення	20.1 м <sup>2</sup>
2	Приміщення	20.0 м <sup>2</sup>
3	Приміщення	6.8 м <sup>2</sup>
4	Приміщення	14.8 м <sup>2</sup>
5	Приміщення	22.5 м <sup>2</sup>
6	Приміщення	8.2 м <sup>2</sup>
7	Приміщення	8.1 м <sup>2</sup>


Загальна площа 100.4 м<sup>2</sup>

с.Лісники вул.Проектна,13			
Двоповерховий дім	Стадія	Лист	Листів
		2	
Вихідний план 2 поверх	Виконала: std.гр БДс1-23		
	Ніколаєнко Анна		

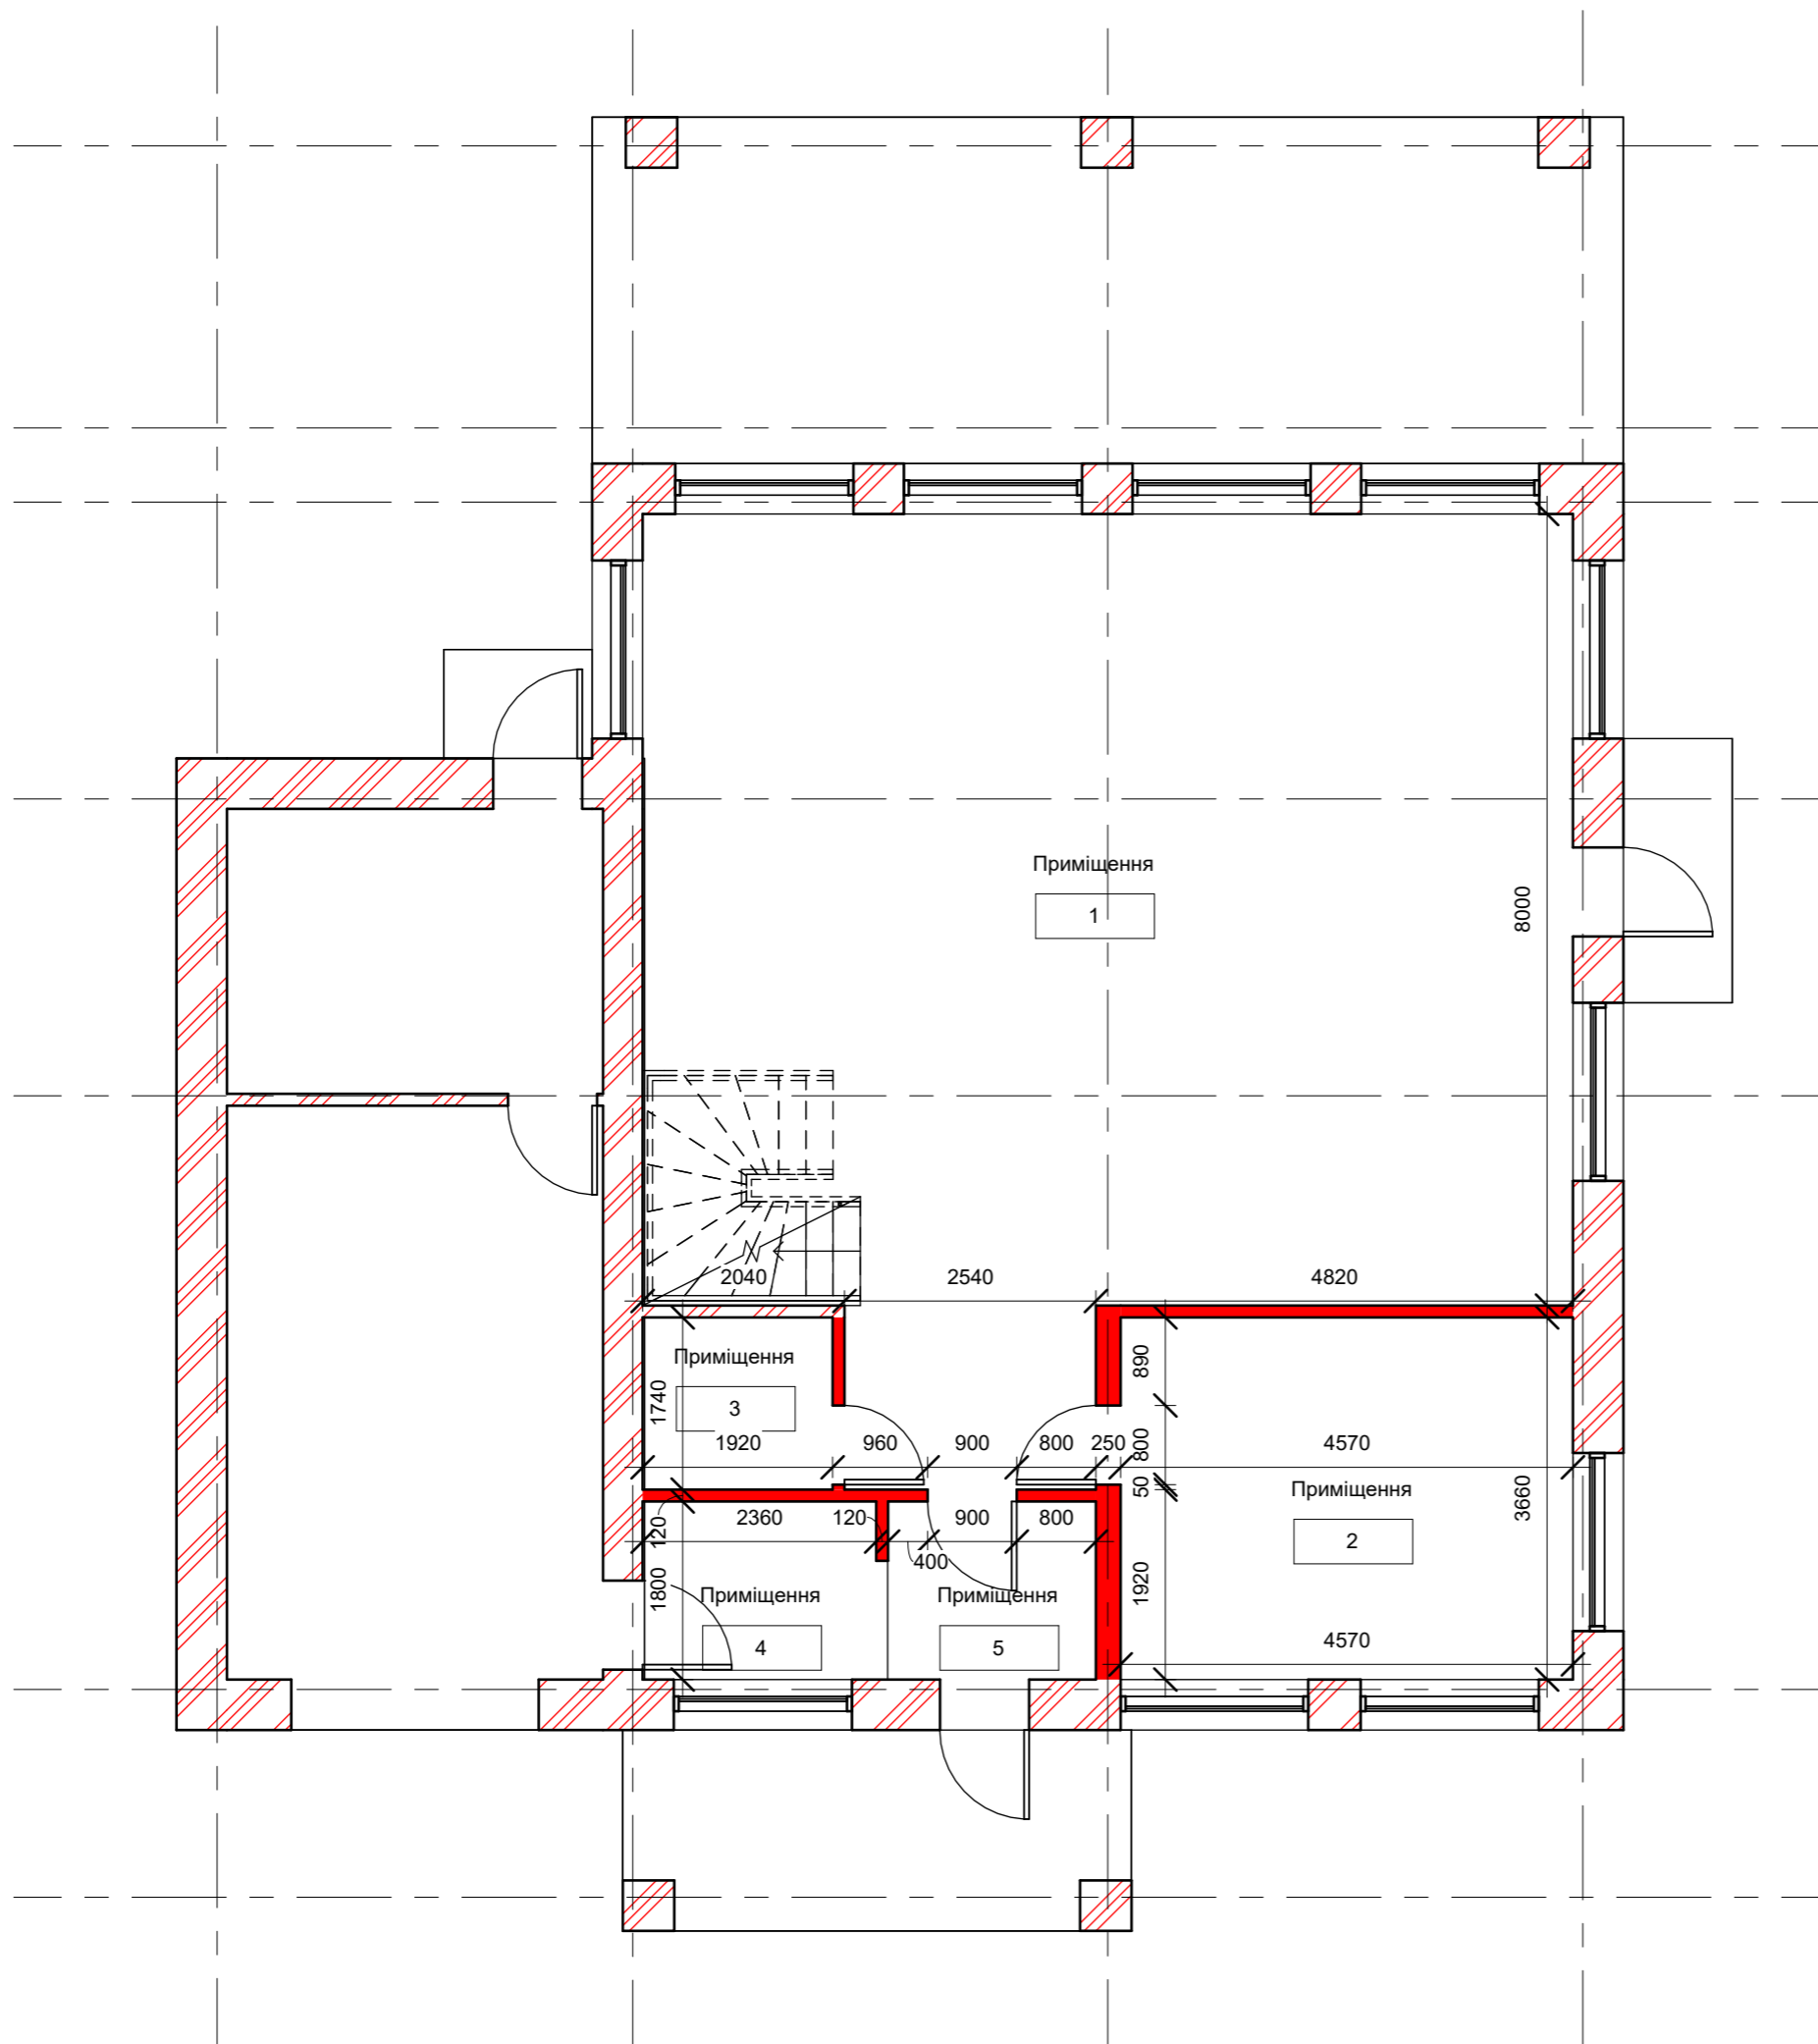


Експлікація демонтажу 1 поверх		
№	Назва	Площа
1	Приміщення	79.9 м <sup>2</sup>
2	Приміщення	16.7 м <sup>2</sup>
3	Приміщення	3.3 м <sup>2</sup>
4	Приміщення	4.4 м <sup>2</sup>
5	Приміщення	3.8 м <sup>2</sup>
Загальна площа		108.2 м <sup>2</sup>

с.Лісники вул.Проектна,13			
Двоповерховий дім	Стадія	Лист	Листів
		3	
Демонтаж 1 поверх 1:100	Виконала: std.гр БДс1-23		
	Ніколаєнко Анна		

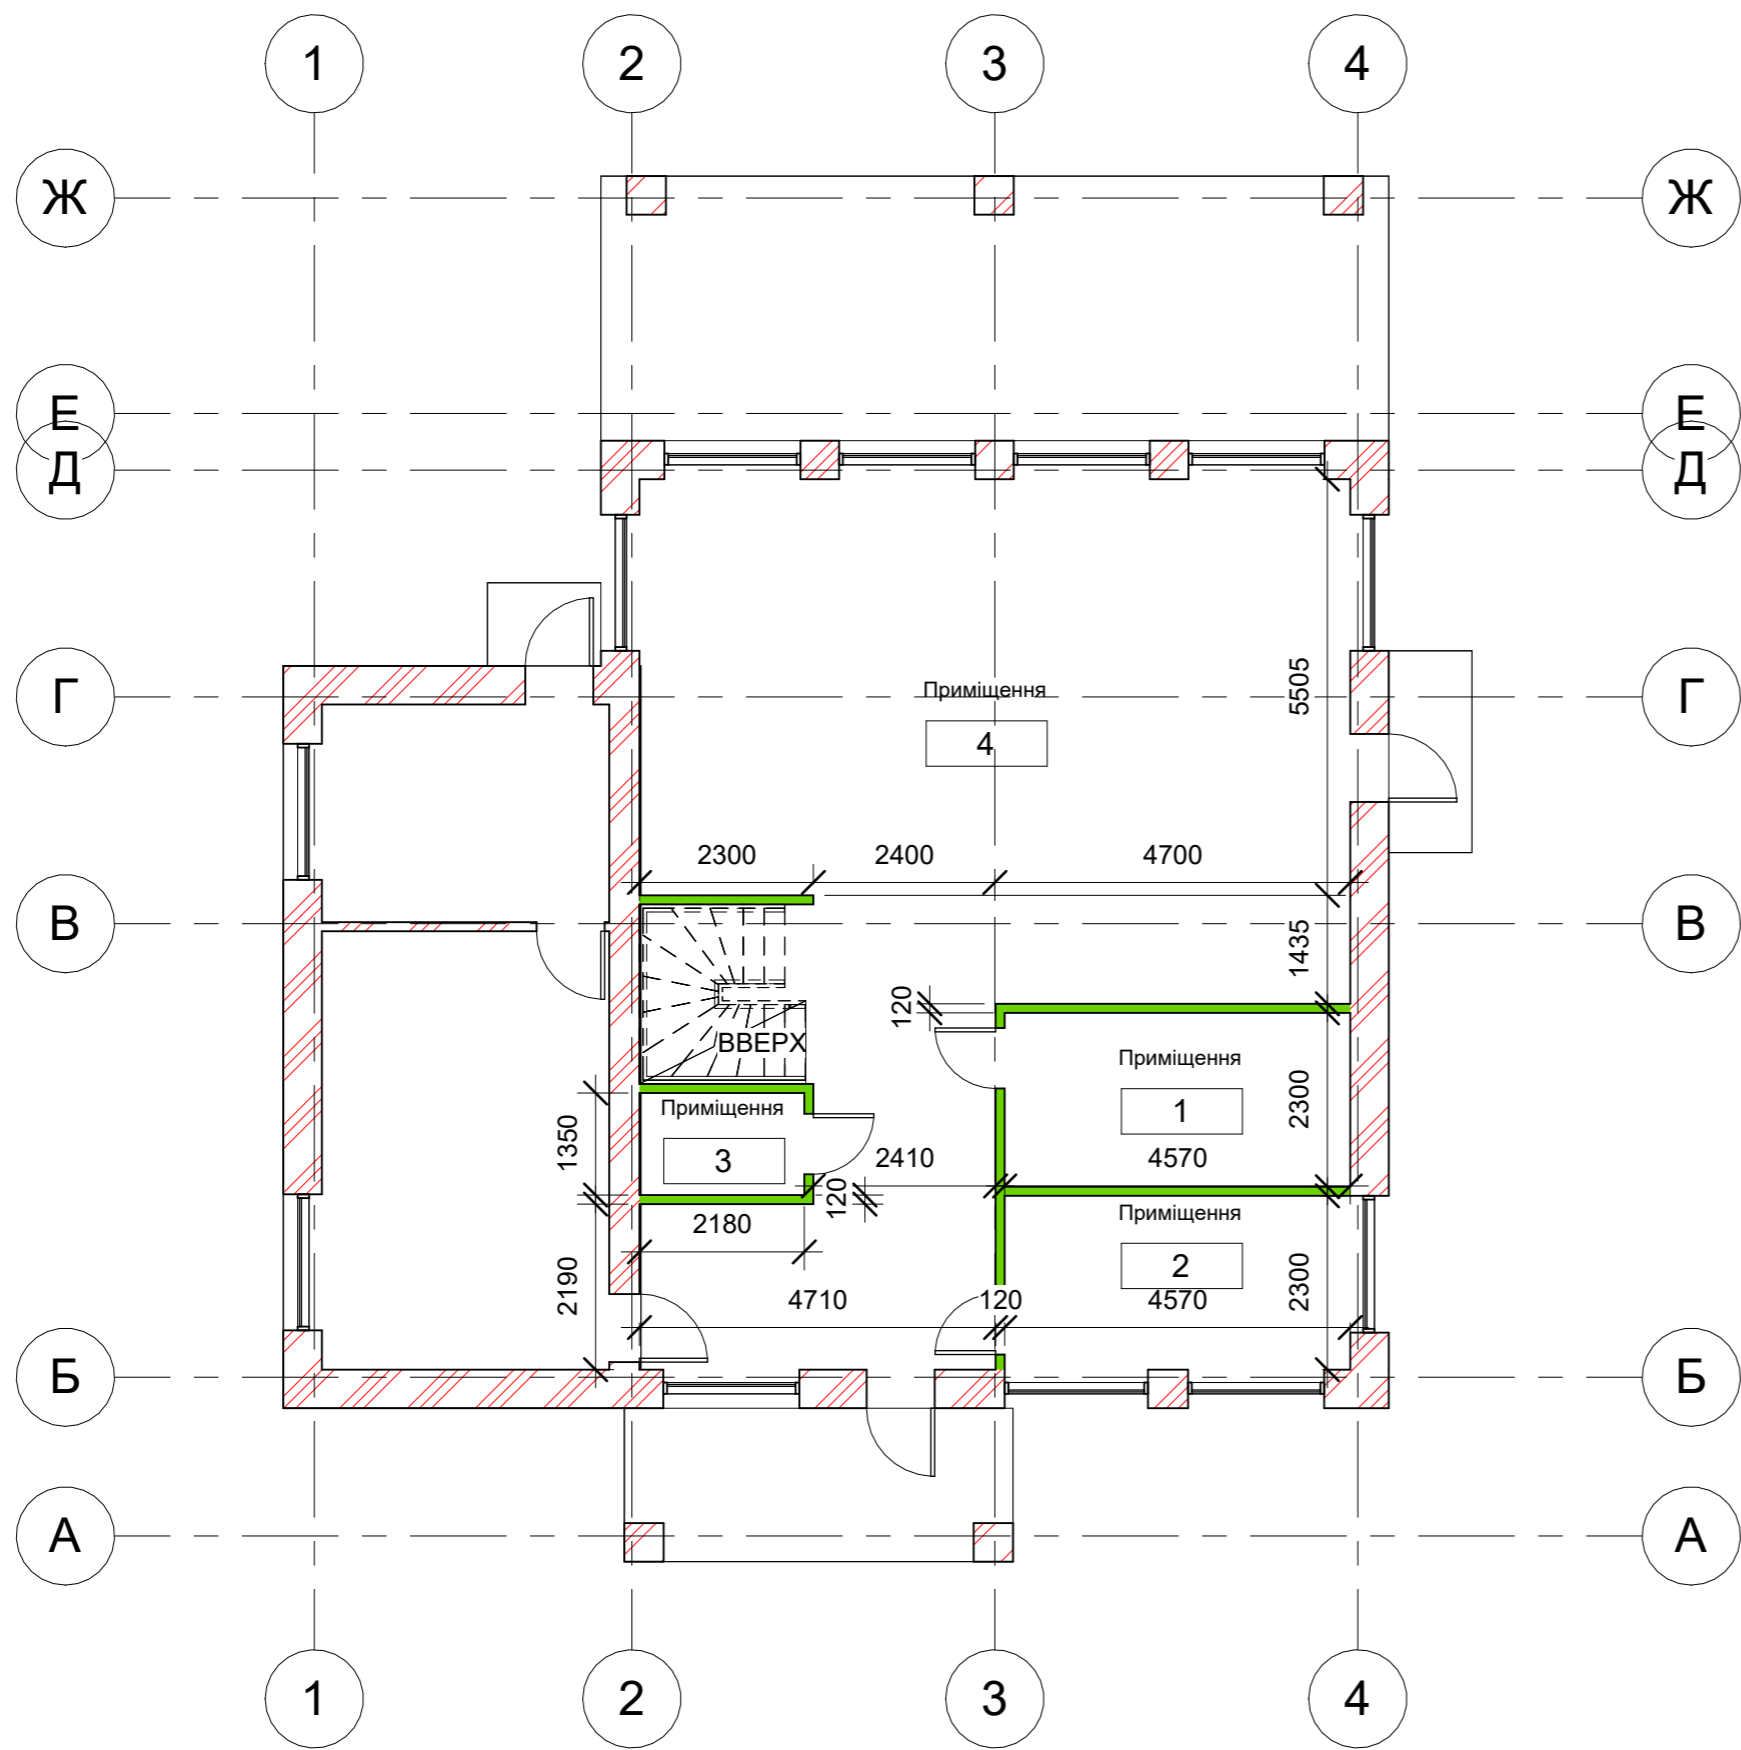


Експлікація монтажу 1 поверх		
№	Назва	Площа
1	Приміщення	10.5 м <sup>2</sup>
2	Приміщення	10.5 м <sup>2</sup>
3	Приміщення	2.9 м <sup>2</sup>
4	Приміщення	84.1 м <sup>2</sup>
Загальна площа		108.1 м <sup>2</sup>

с.Лісники вул.Проектна,13			
Двоповерховий дім	Стадія	Лист	Листів
		4	
Монтаж 1 поверх	Виконала: std.гр БДс1-23		
	Ніколаєнко Анна		

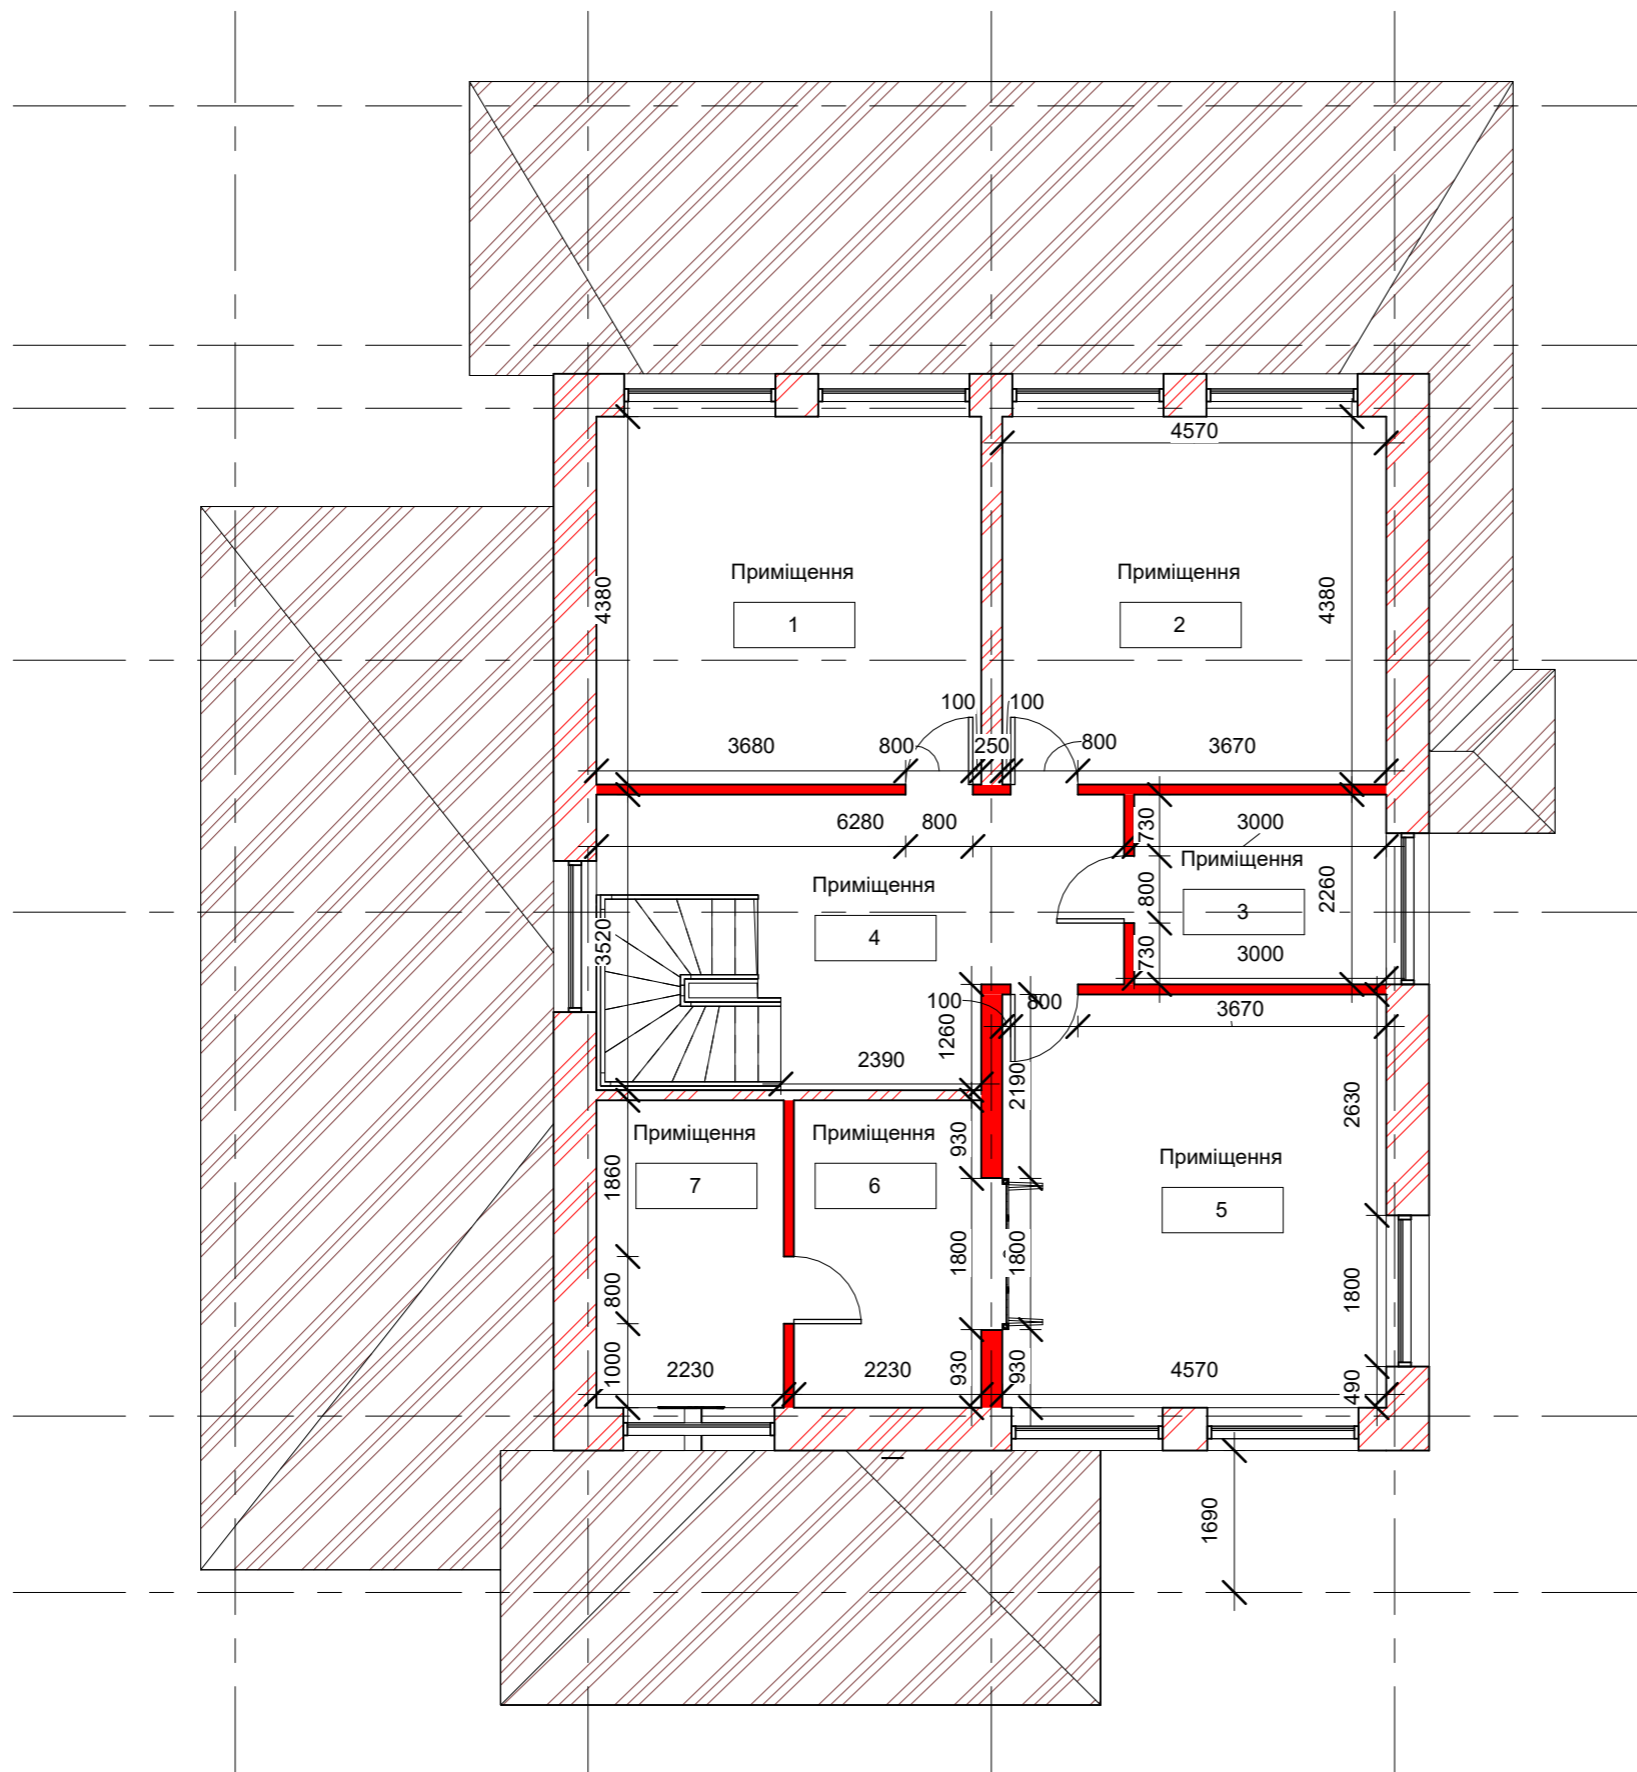



Експлікація демонтажу 2 поверх		
№	Назва	Площа
1	Приміщення	20.1 м <sup>2</sup>
2	Приміщення	20.0 м <sup>2</sup>
3	Приміщення	6.8 м <sup>2</sup>
4	Приміщення	14.8 м <sup>2</sup>
5	Приміщення	22.5 м <sup>2</sup>
6	Приміщення	8.2 м <sup>2</sup>
7	Приміщення	8.1 м <sup>2</sup>
Загальна площа		100.4 м <sup>2</sup>

с.Лісники вул.Проектна,13			
Двоповерховий дім	Стадія	Лист	Листів
		5	
Демонтаж 2 поверх	Виконала: std.гр БДс1-23		
	Ніколаєнко Анна		

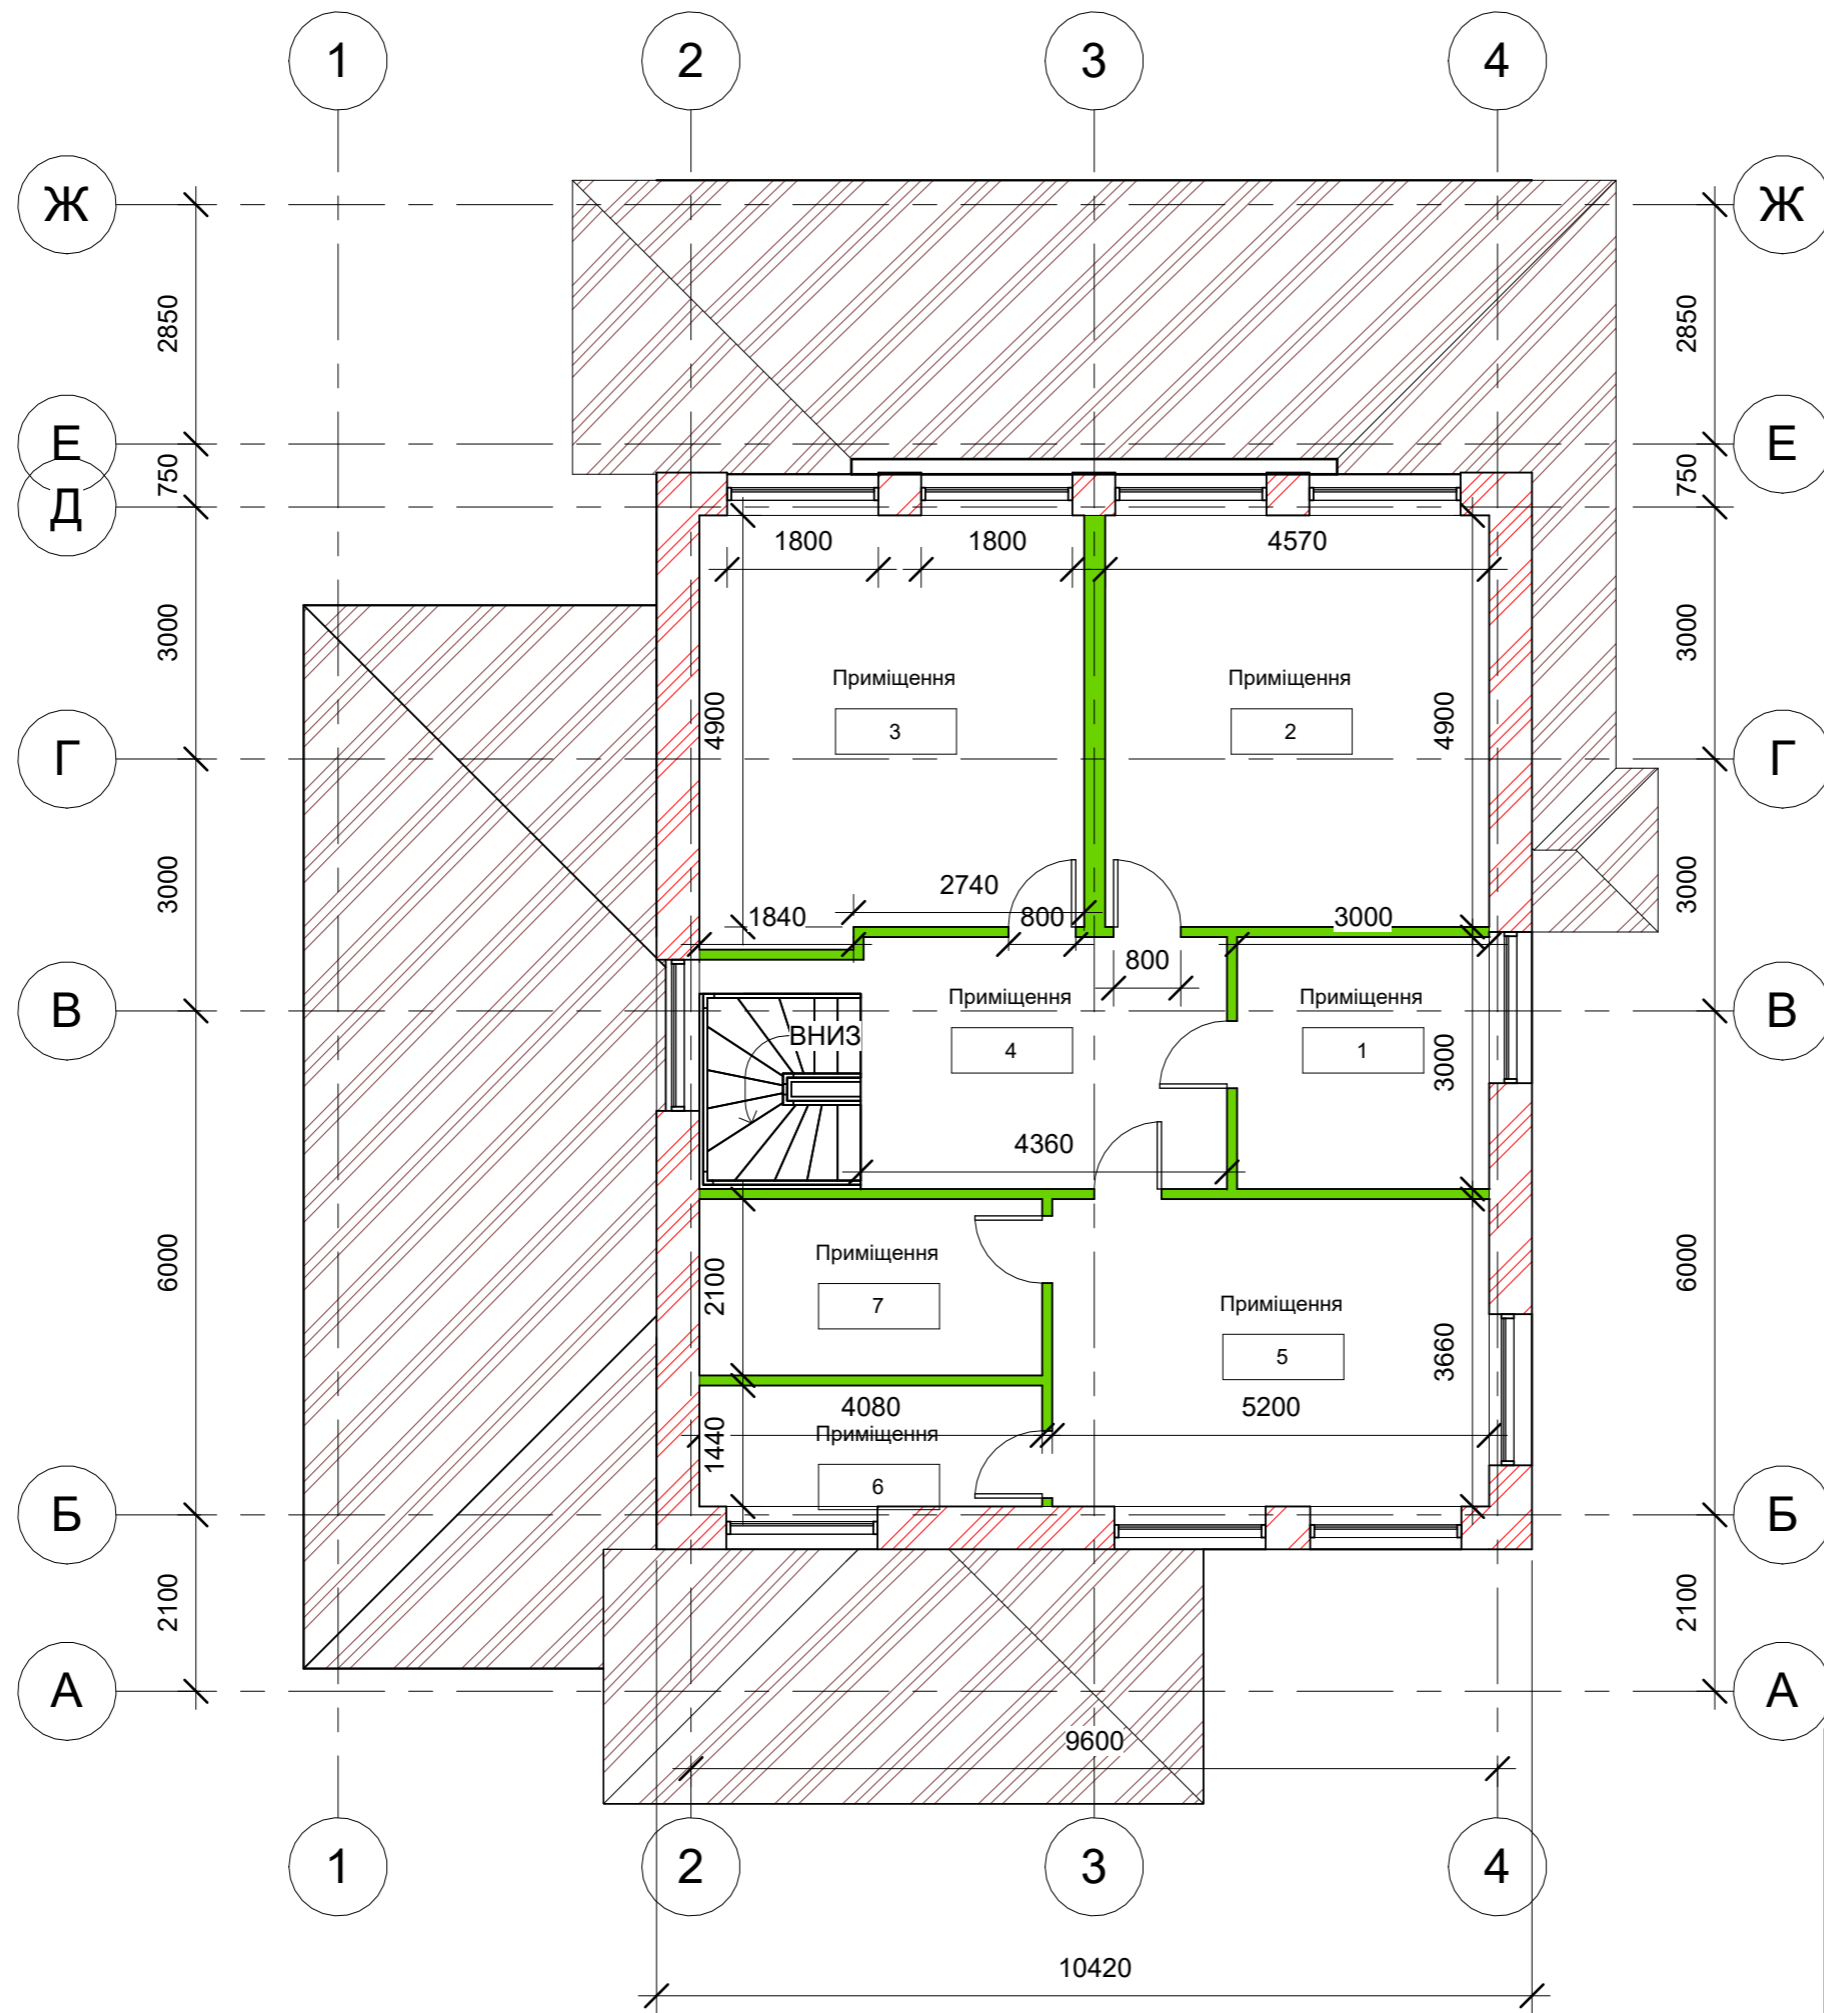

Експлікація монтажу 2 поверх		
№	Назва	Площа
1	Приміщення	9.0 м <sup>2</sup>
2	Приміщення	22.4 м <sup>2</sup>
3	Приміщення	23.0 м <sup>2</sup>
4	Приміщення	13.8 м <sup>2</sup>
5	Приміщення	19.1 м <sup>2</sup>
6	Приміщення	6.0 м <sup>2</sup>
7	Приміщення	8.6 м <sup>2</sup>
Загальна площа		101.8 м <sup>2</sup>

с.Лісники вул.Проектна,13			
Двоповерховий дім	Стадія	Лист	Листів
		6	
Монтаж 2 поверх	Виконала: std.гр БДс1-23		
	Ніколаєнко Анна		

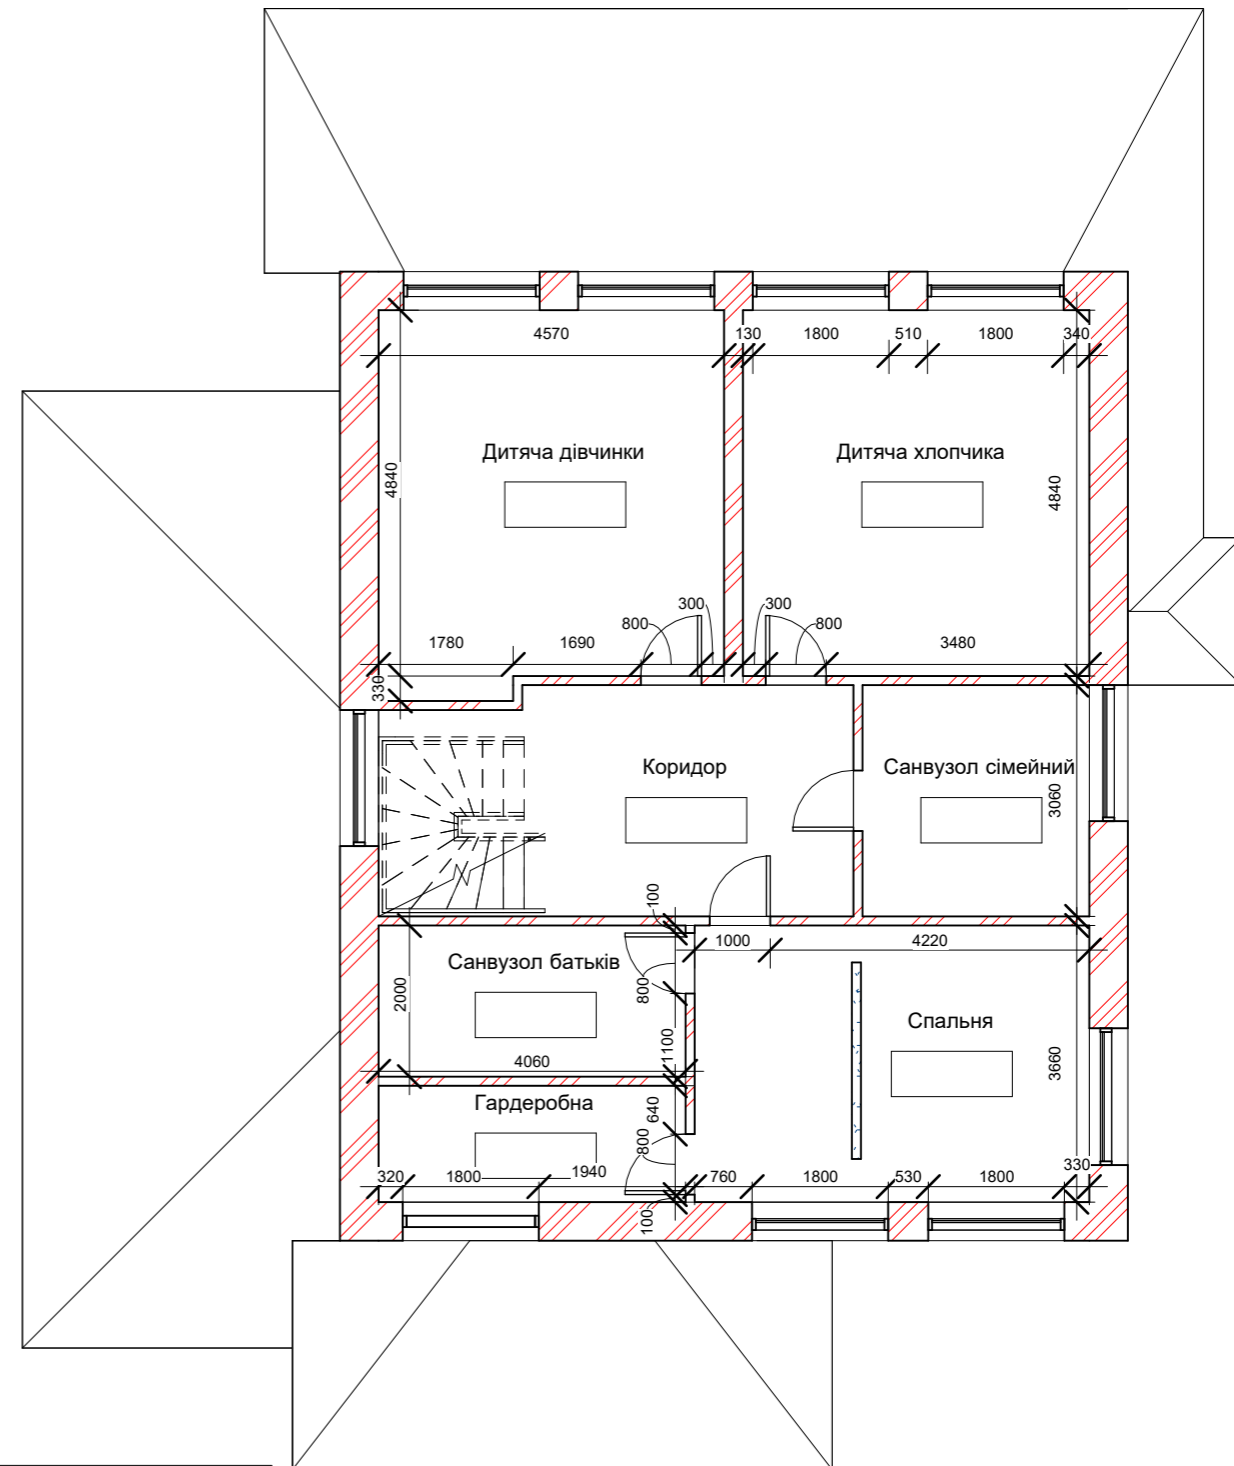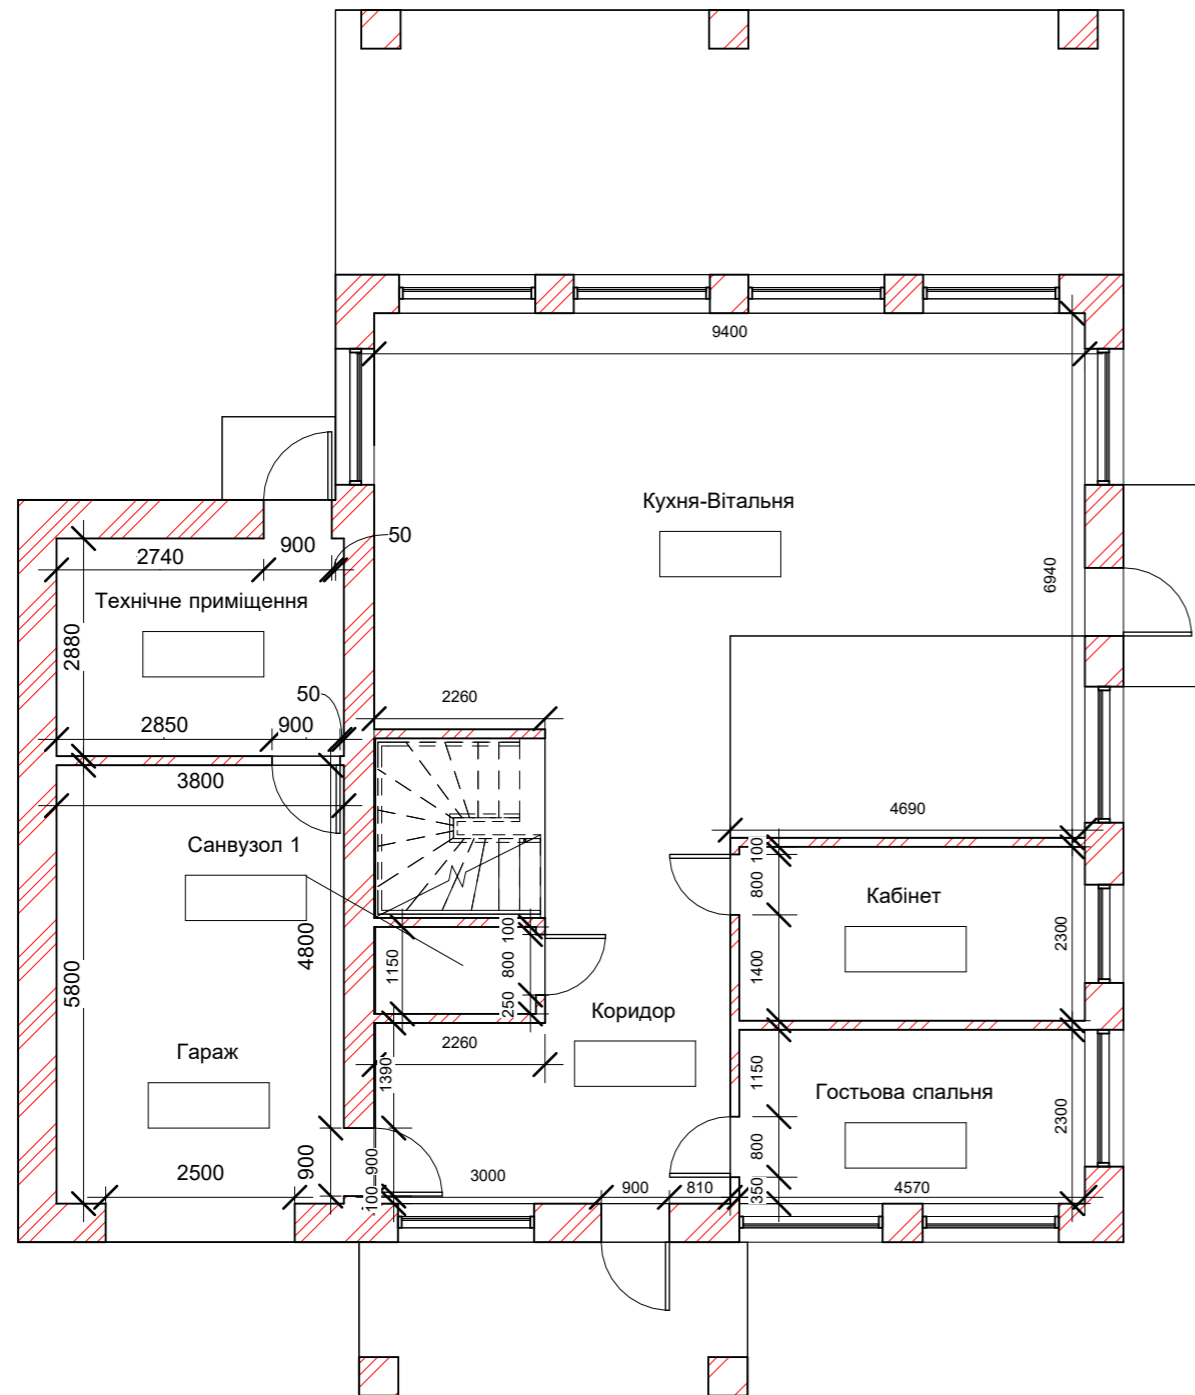

Експлікація плану після перепланування

№	Назва	Площа
15	Кухня-Вітальня	58.5 м <sup>2</sup>
16	Кабінет	10.5 м <sup>2</sup>
17	Гостьова спальня	10.5 м <sup>2</sup>
18	Санвузол 1	2.5 м <sup>2</sup>
19	Коридор	26.1 м <sup>2</sup>
27	Технічне приміщення	10.9 м <sup>2</sup>
28	Гараж	23.3 м <sup>2</sup>

Загальна площа 142.4 м<sup>2</sup>


Експлікація плану після перепланування 2 поверх

№	Назва	Площа
20	Дитяча дівчинки	22.7 м <sup>2</sup>
21	Дитяча хлопчика	22.2 м <sup>2</sup>
22	Санвузол сімейний	9.2 м <sup>2</sup>
23	Коридор	18.6 м <sup>2</sup>
24	Спальня	18.8 м <sup>2</sup>
25	Гардеробна	6.3 м <sup>2</sup>
26	Санвузол батьків	8.1 м <sup>2</sup>

Загальна площа 105.8 м<sup>2</sup>


с.Лісники вул.Проектна,13

Двоповерховий дім	Стадія	Лист	Листів
			7
План після перепланування	Виконала: std.гр БДс1-23		
	Ніколаєнко Анна		

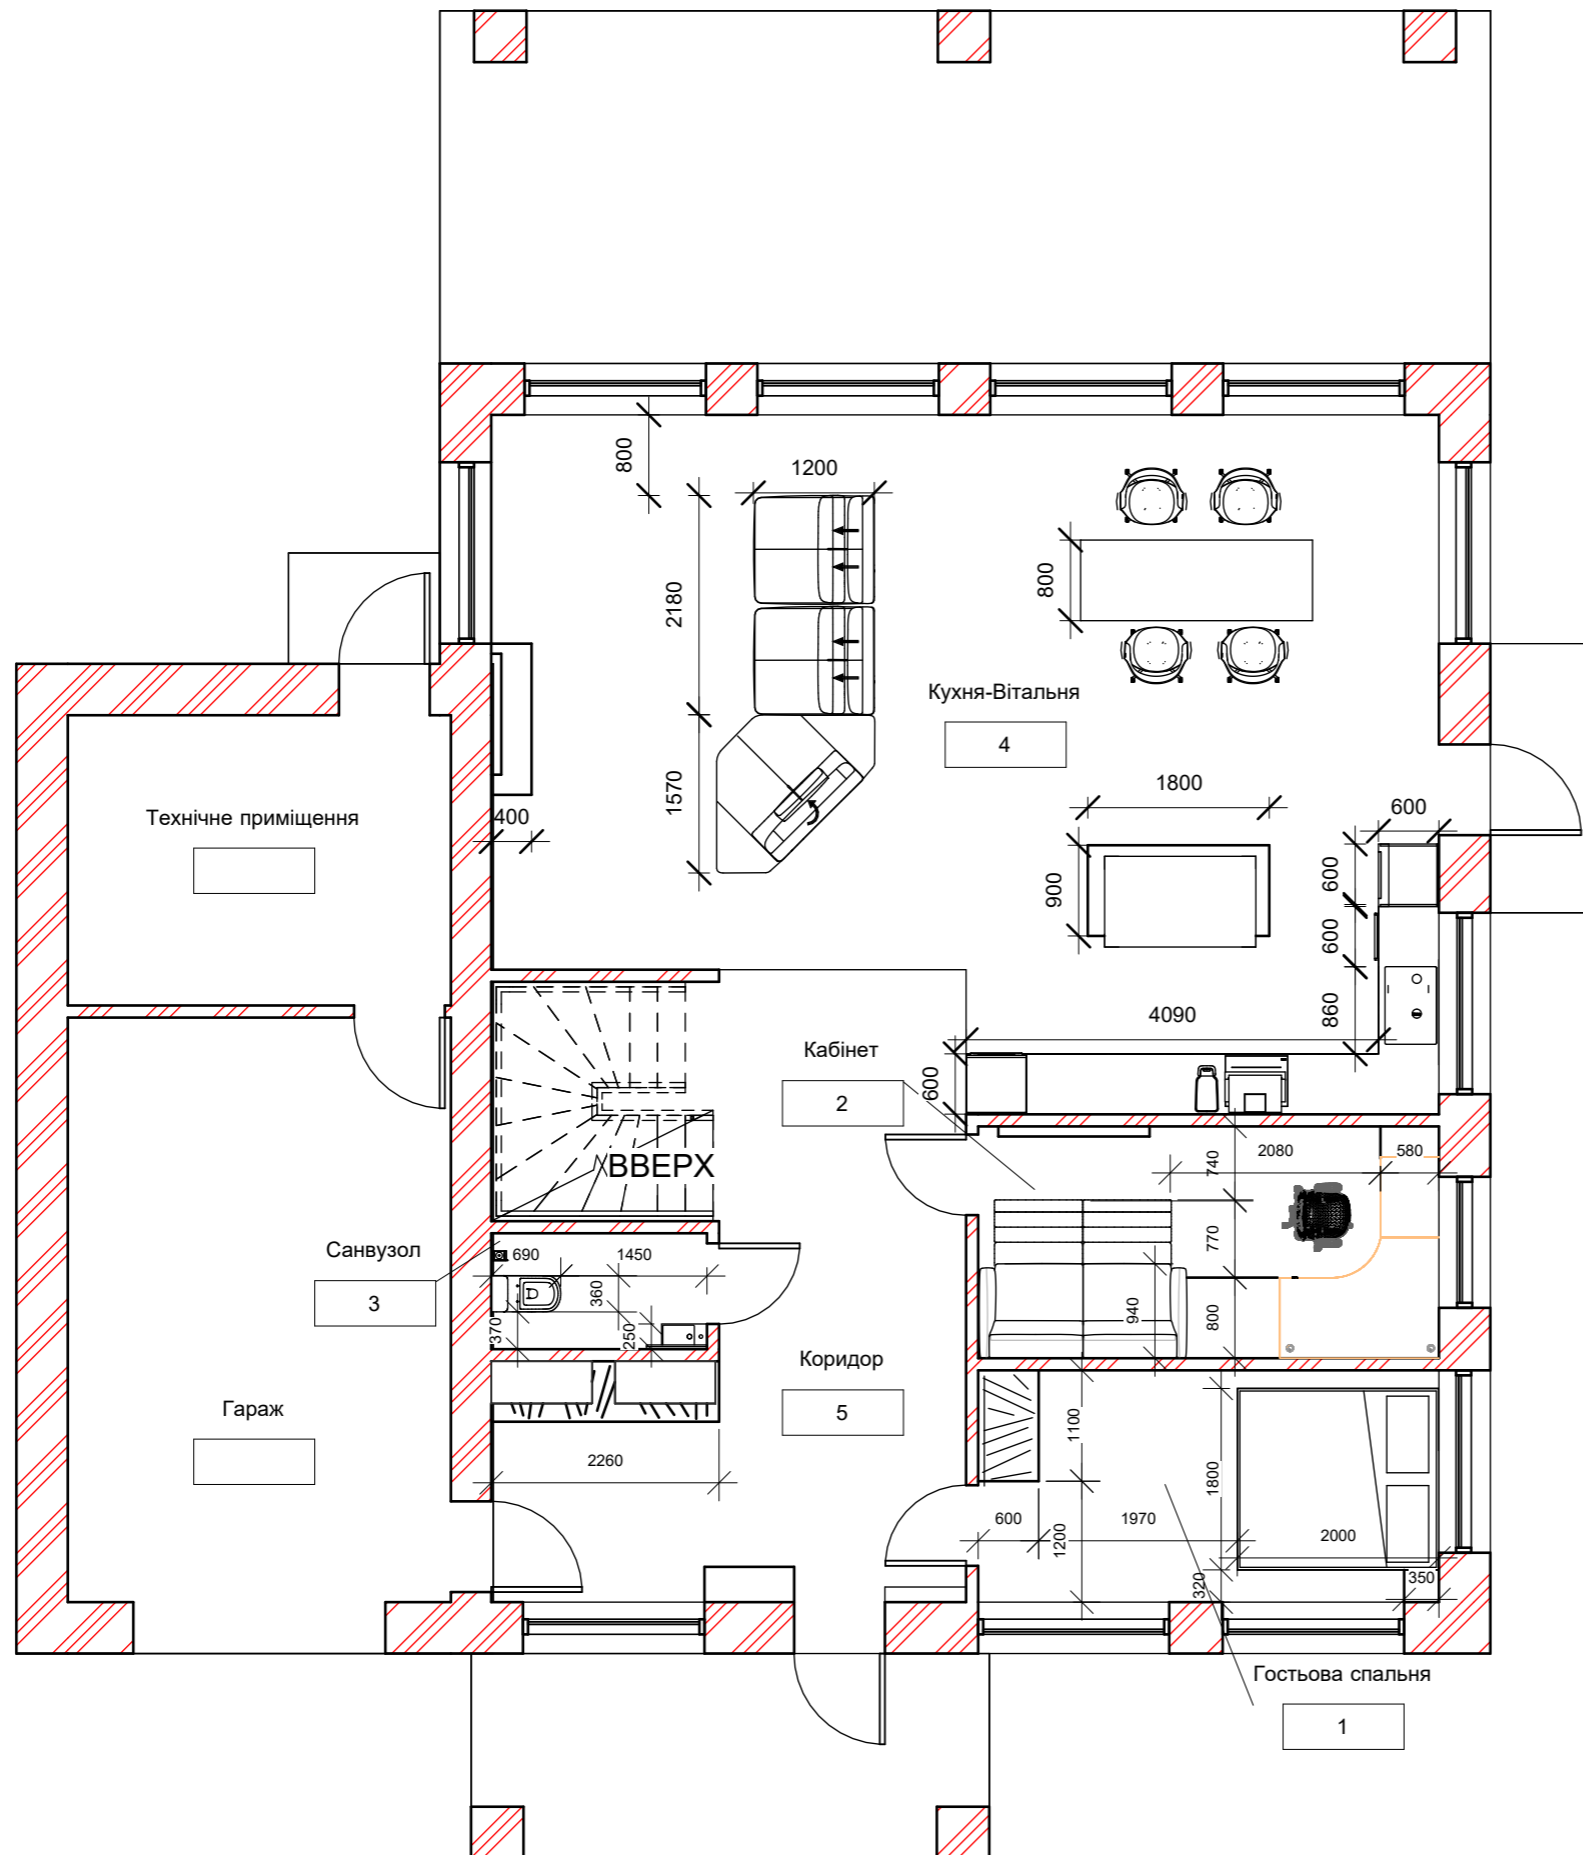

Експлікація планування 1 поверх		
№	Назва	Площа
1	Гостьова спальня	10.5 м <sup>2</sup>
2	Кабінет	10.5 м <sup>2</sup>
3	Санвузол	2.5 м <sup>2</sup>
4	Кухня-Вітальня	58.5 м <sup>2</sup>
5	Коридор	26.1 м <sup>2</sup>
29	Технічне приміщення	10.9 м <sup>2</sup>
30	Гараж	23.3 м <sup>2</sup>
Загальна площа		142.4 м <sup>2</sup>

с.Лісники вул.Проектна,13			
Двоповерховий дім	Стадія	Лист	Листів
		8	
Планування 1 поверх	Виконала: std.гр БДс1-23		
	Ніколаєнко Анна		

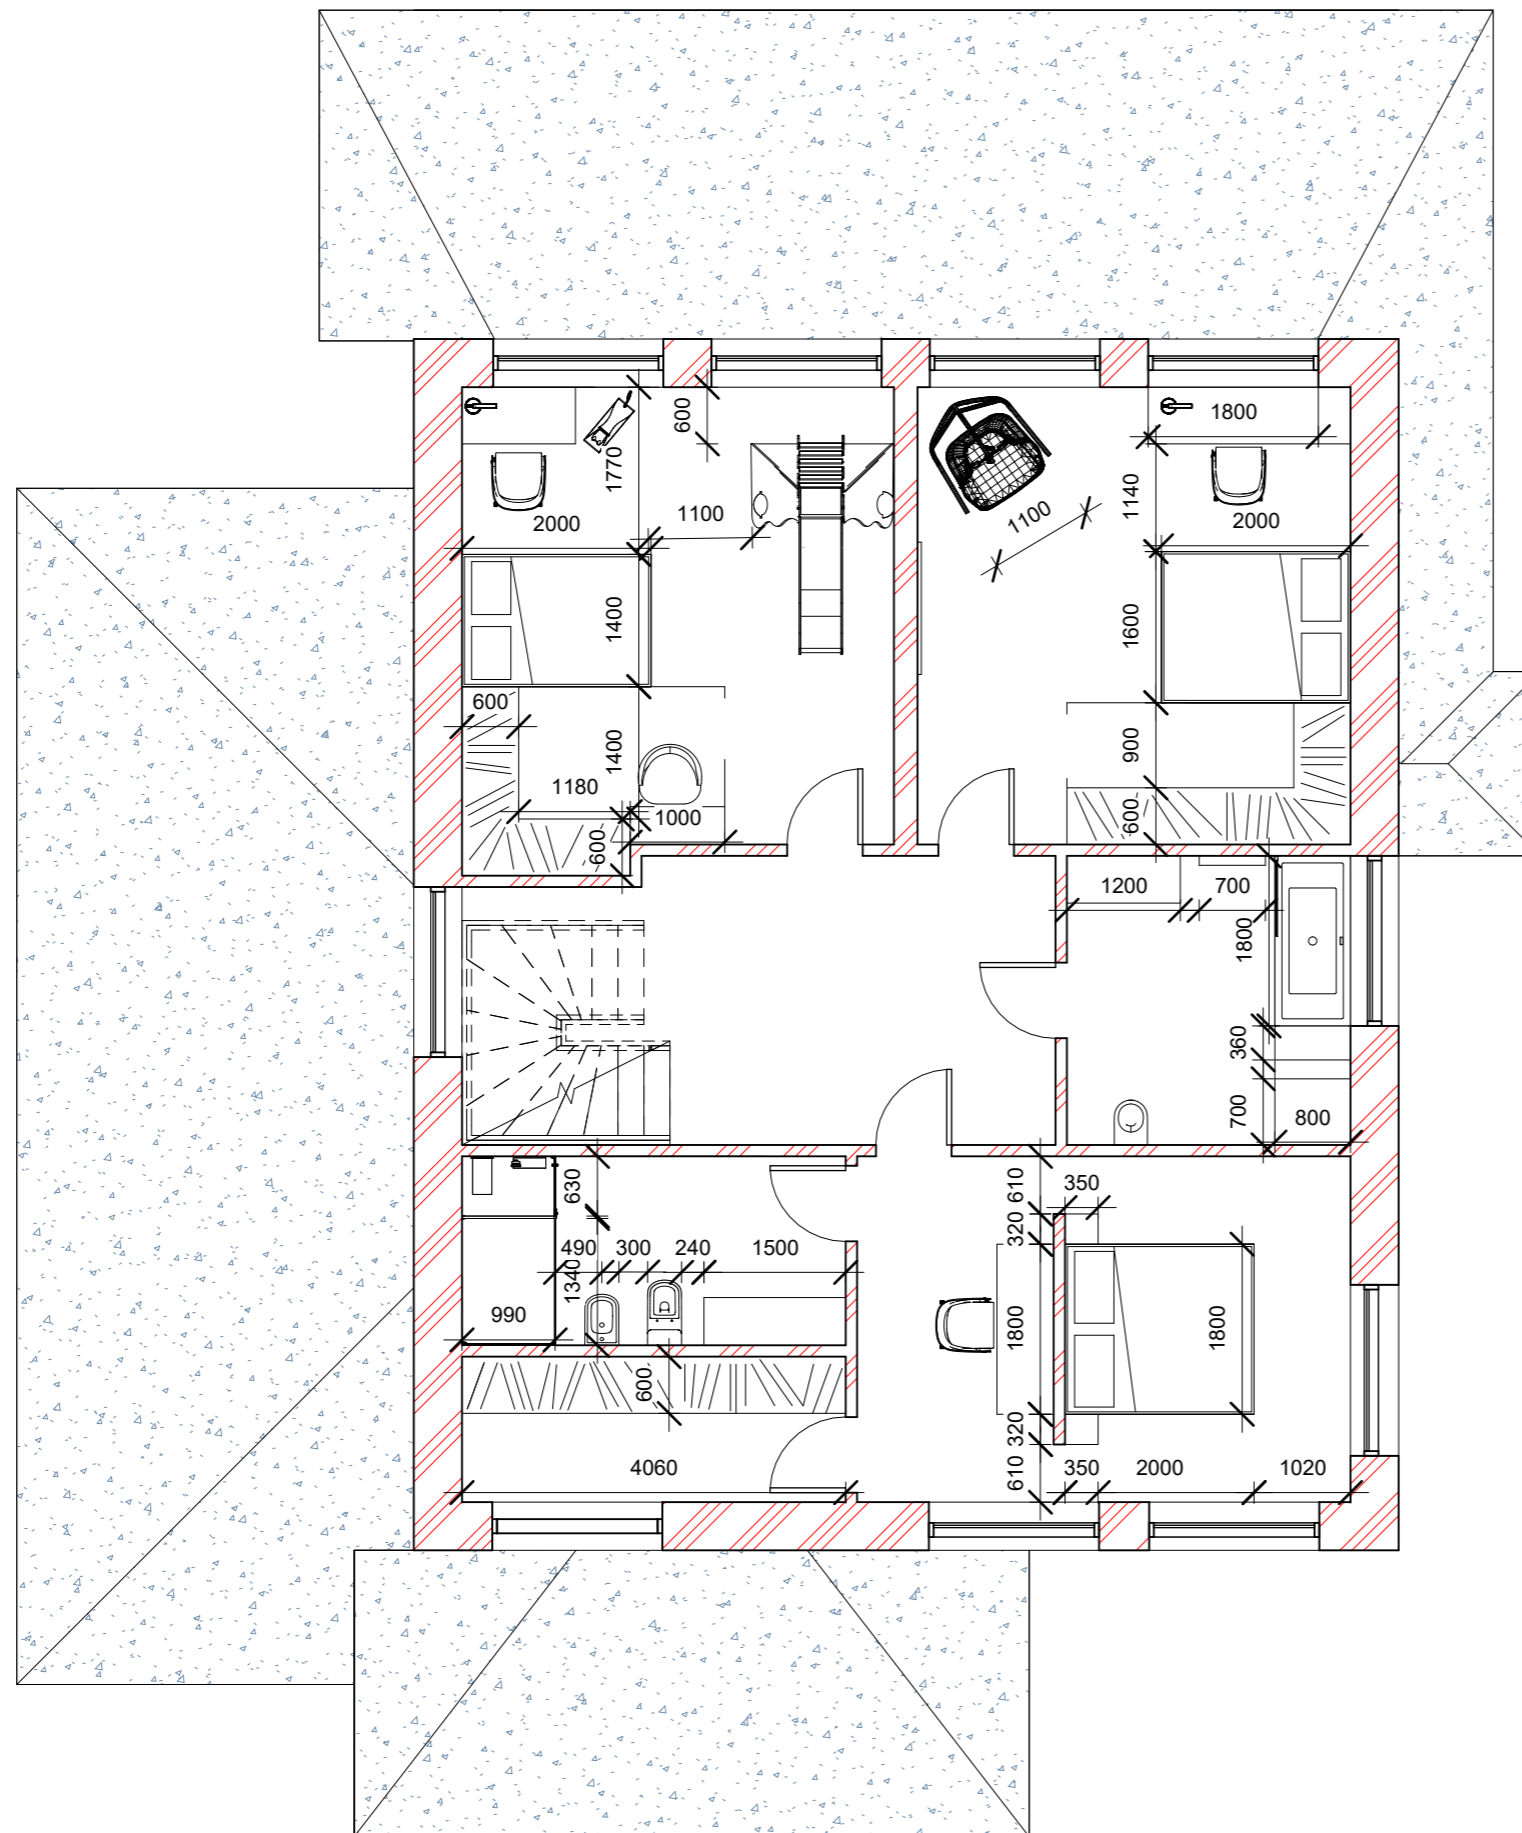


Експлікація плану після перепланування 2 поверх

№	Назва	Площа
20	Дитяча дівчинки	22.7 м <sup>2</sup>
21	Дитяча хлопчика	22.2 м <sup>2</sup>
22	Санвузол сімейний	9.2 м <sup>2</sup>
23	Коридор	18.6 м <sup>2</sup>
24	Спальня	18.8 м <sup>2</sup>
25	Гардеробна	6.3 м <sup>2</sup>
26	Санвузол батьків	8.1 м <sup>2</sup>
Загальна площа		105.8 м <sup>2</sup>

с.Лісники вул.Проектна,13


Двоповерховий дім	Стадія	Лист	Листів
			9
Планування 2 поверх	Виконала: std.гр БДс1-23		
	Ніколаєнко Анна		

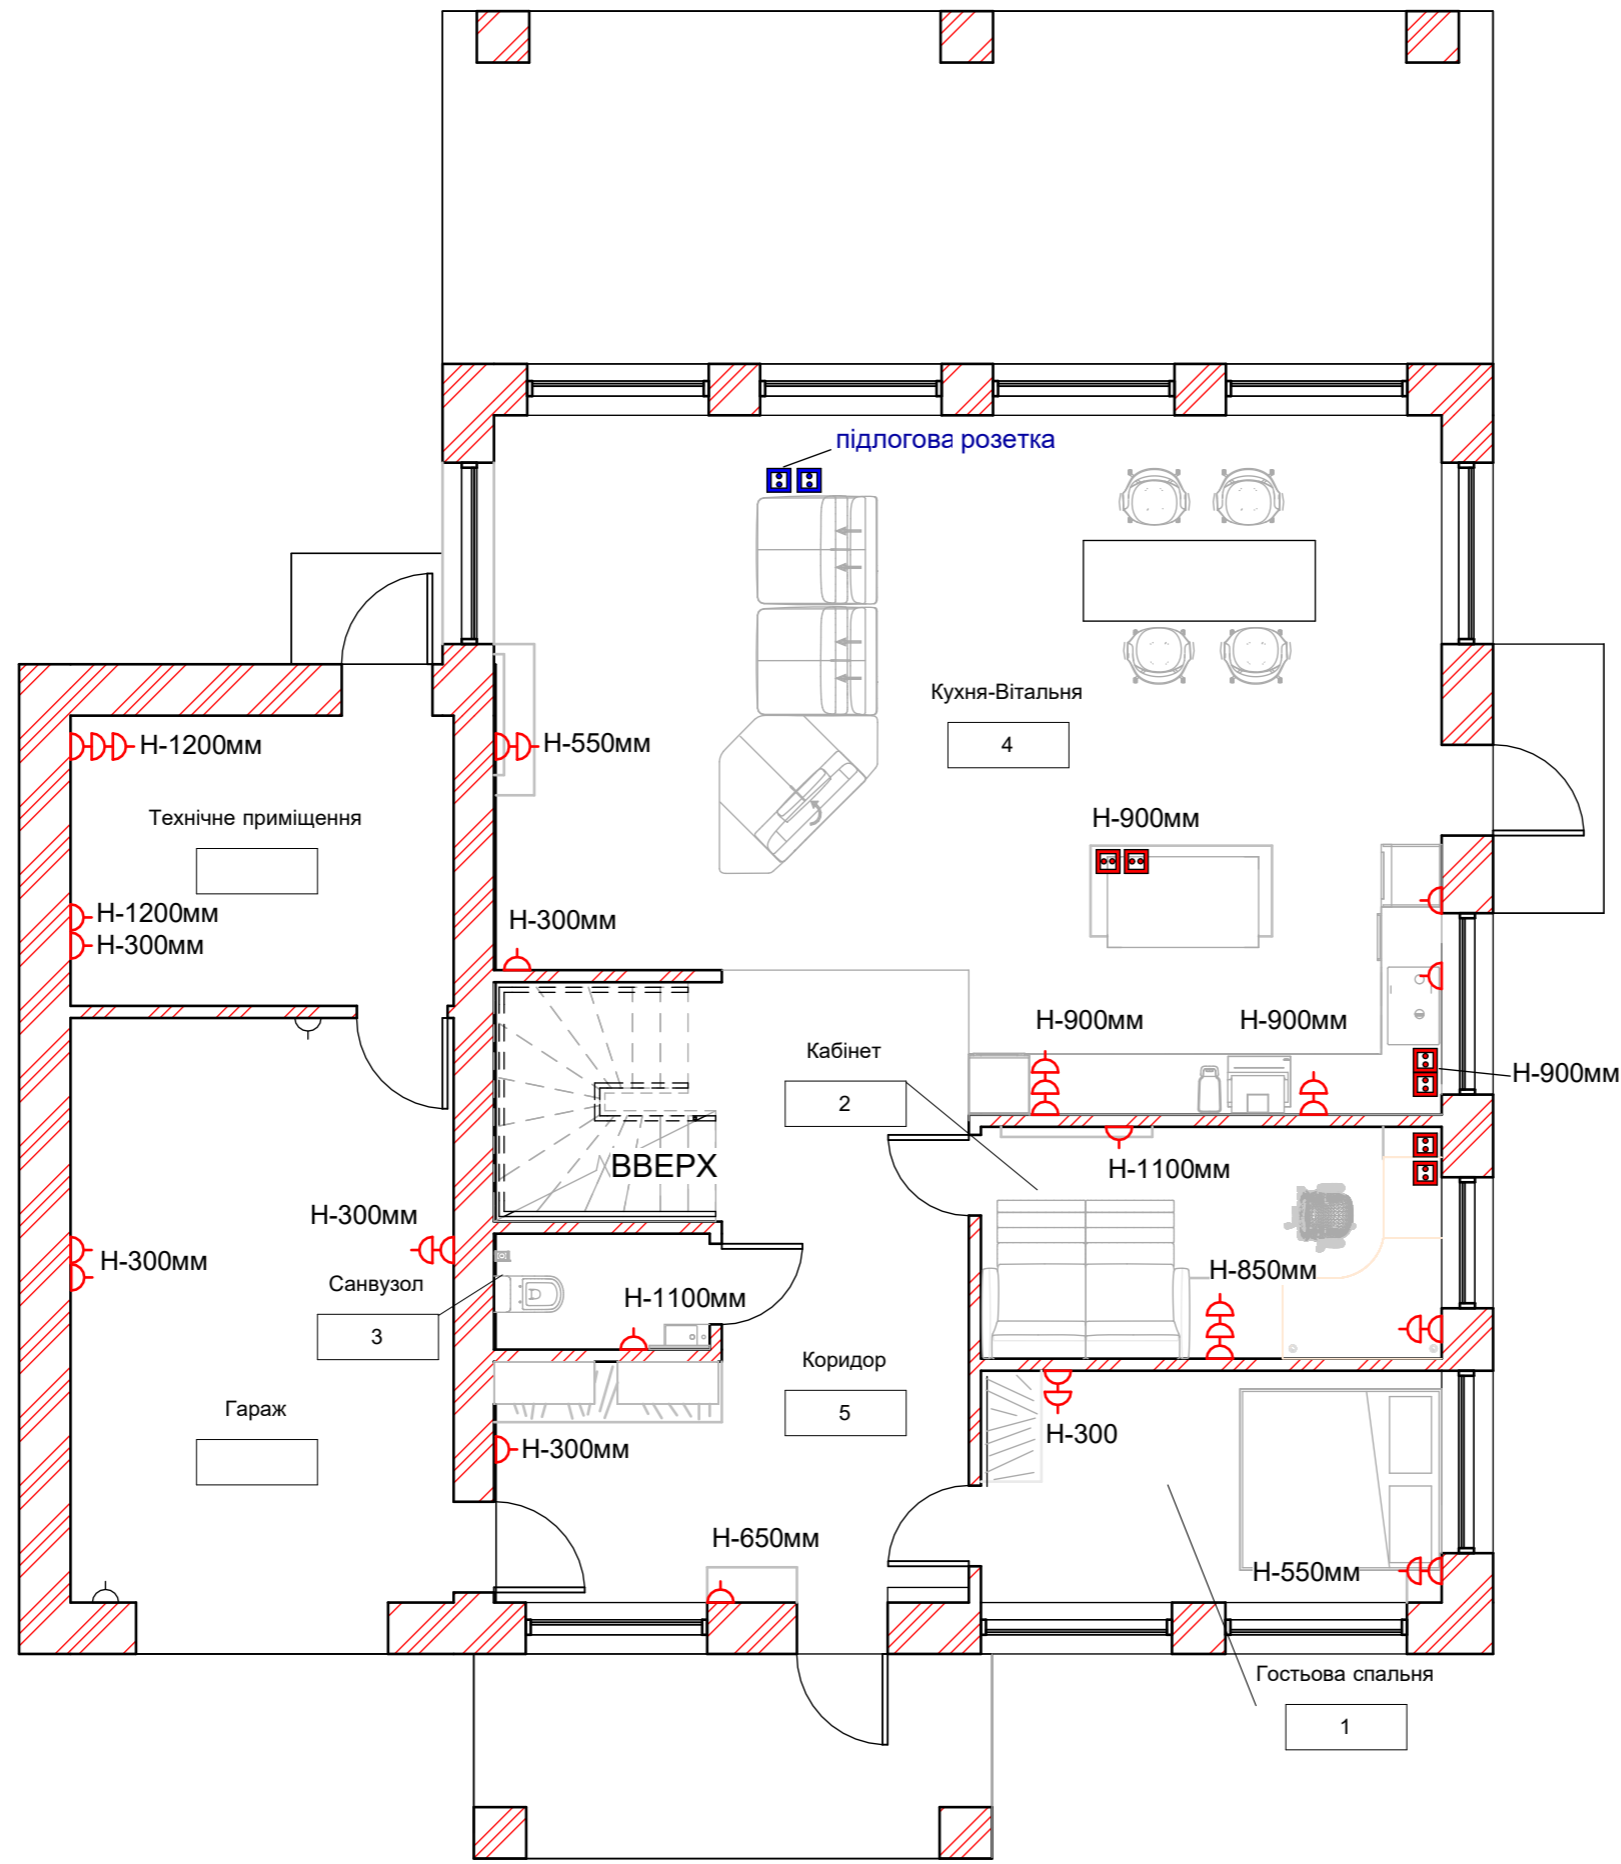

Експлікація планування 1 поверх		
№	Назва	Площа
1	Гостьова спальня	10.5 м <sup>2</sup>
2	Кабінет	10.5 м <sup>2</sup>
3	Санвузол	2.5 м <sup>2</sup>
4	Кухня-Вітальня	58.5 м <sup>2</sup>
5	Коридор	26.1 м <sup>2</sup>
29	Технічне приміщення	10.9 м <sup>2</sup>
30	Гараж	23.3 м <sup>2</sup>
Загальна площа		142.4 м <sup>2</sup>

	Вбудована розетка 220W
	Підлогова розетка 220W
	Розетка 220W

с.Лісники вул.Проектна,13			
Двоповерховий дім	Стадія	Лист	Листів
		10	
План розеток 1 поверх	Виконала: std.гр БДс1-23		
	Ніколаєнко Анна		

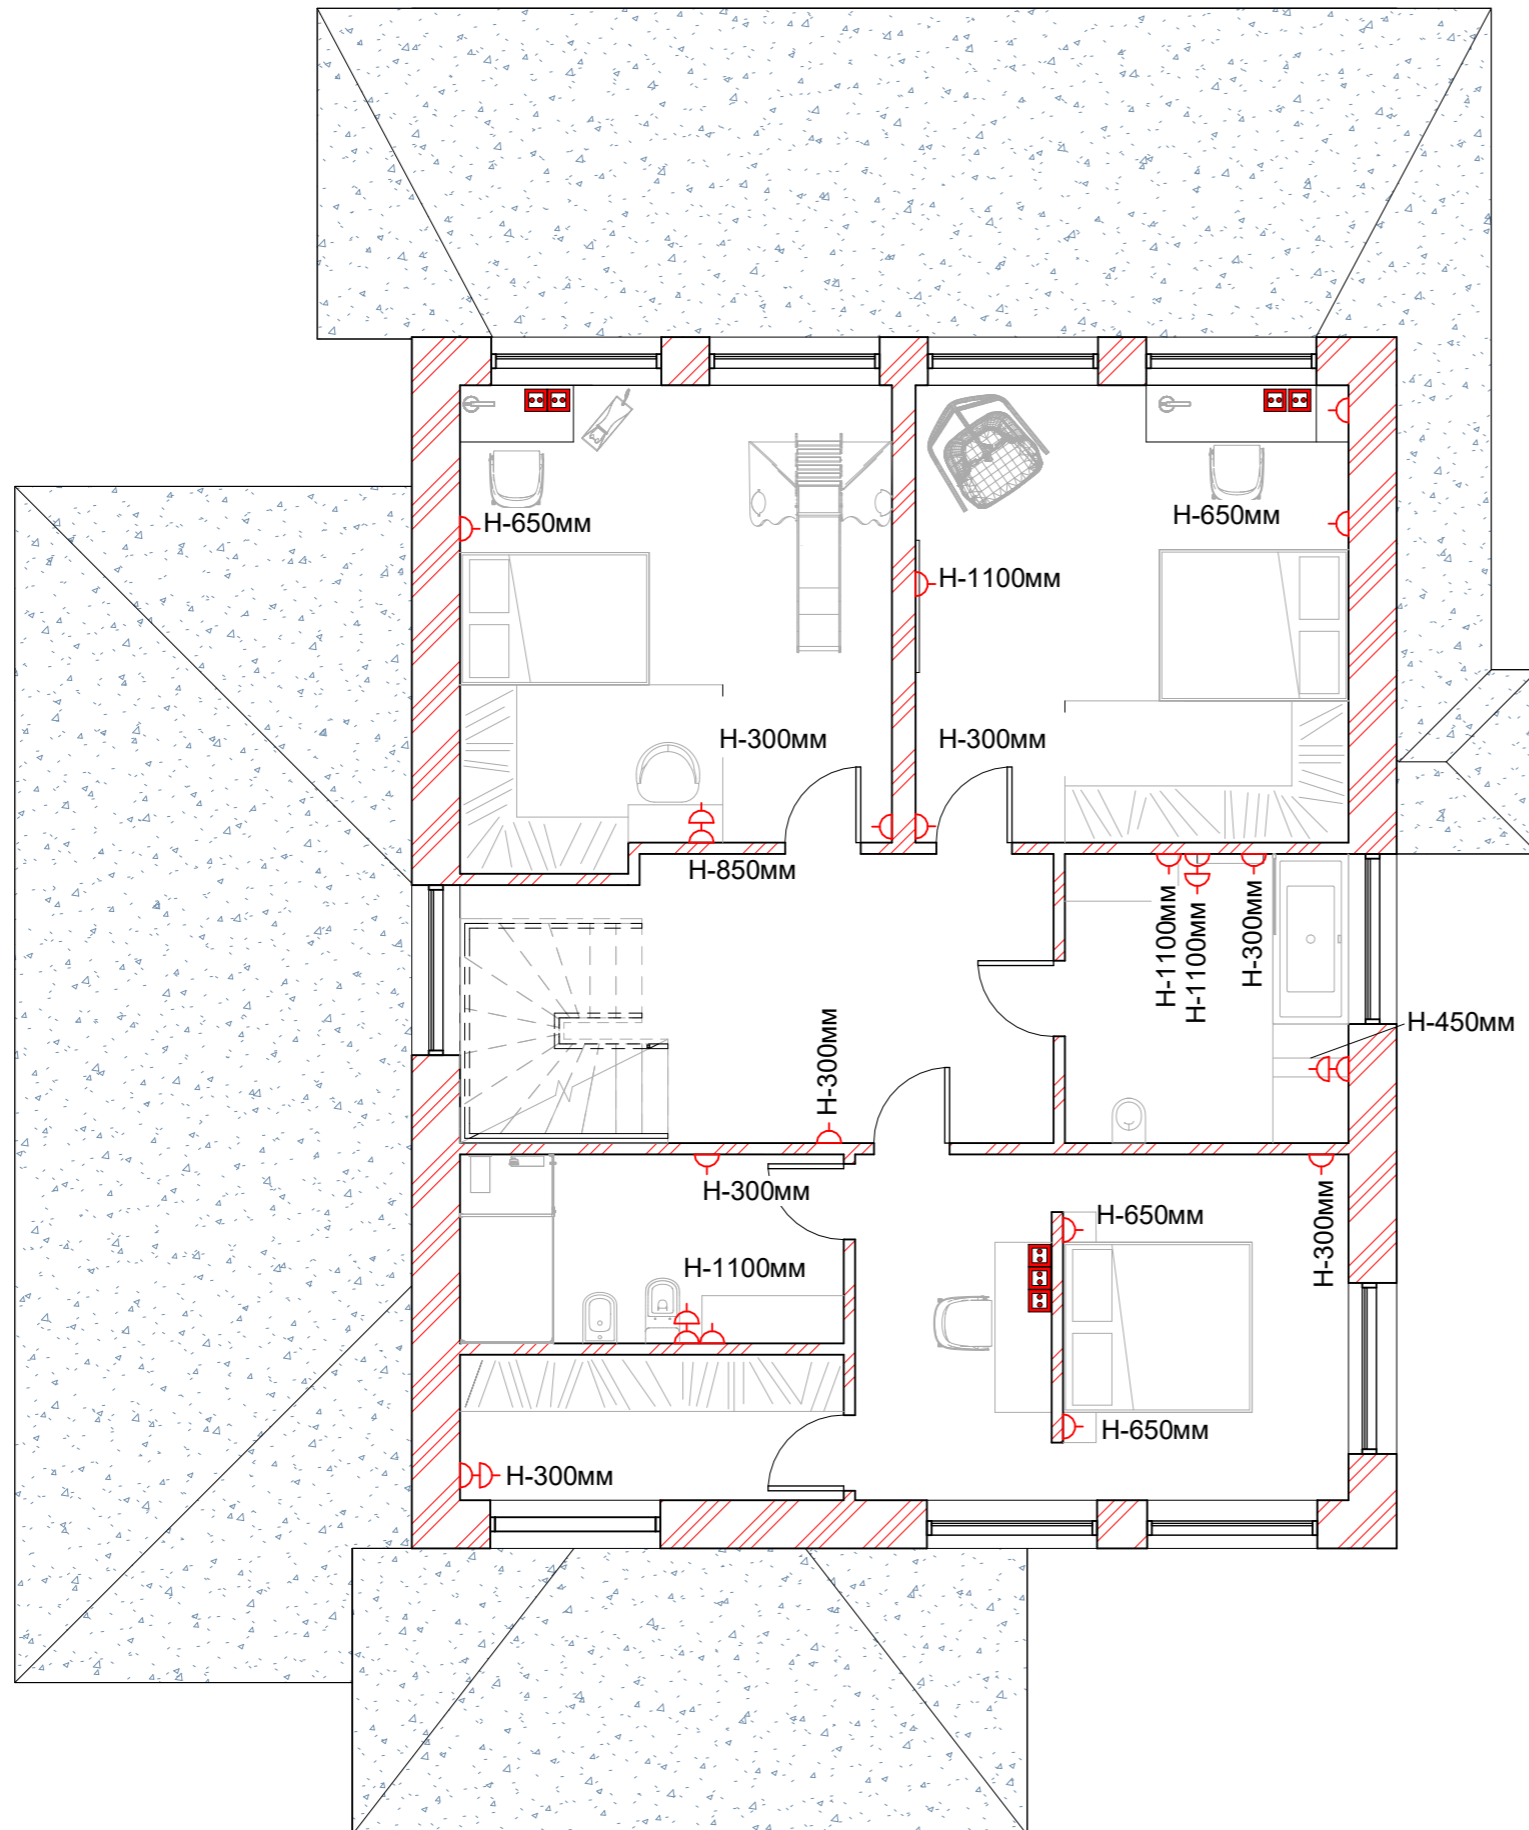

Експлікація плану після перепланування 2 поверх

№	Назва	Площа
20	Дитяча дівчинки	22.7 м <sup>2</sup>
21	Дитяча хлопчика	22.2 м <sup>2</sup>
22	Санвузол сімейний	9.2 м <sup>2</sup>
23	Коридор	18.6 м <sup>2</sup>
24	Спальня	18.8 м <sup>2</sup>
25	Гардеробна	6.3 м <sup>2</sup>
26	Санвузол батьків	8.1 м <sup>2</sup>

Загальна площа 105.8 м<sup>2</sup>





Вбудована розетка 220W



Розетка 220W




с.Лісники вул.Проектна,13

	Стадія	Лист	Листів
Двоповерховий дім		11	
Планування 2 поверх	Виконала: std.гр БДс1-23		
	Ніколаєнко Анна		

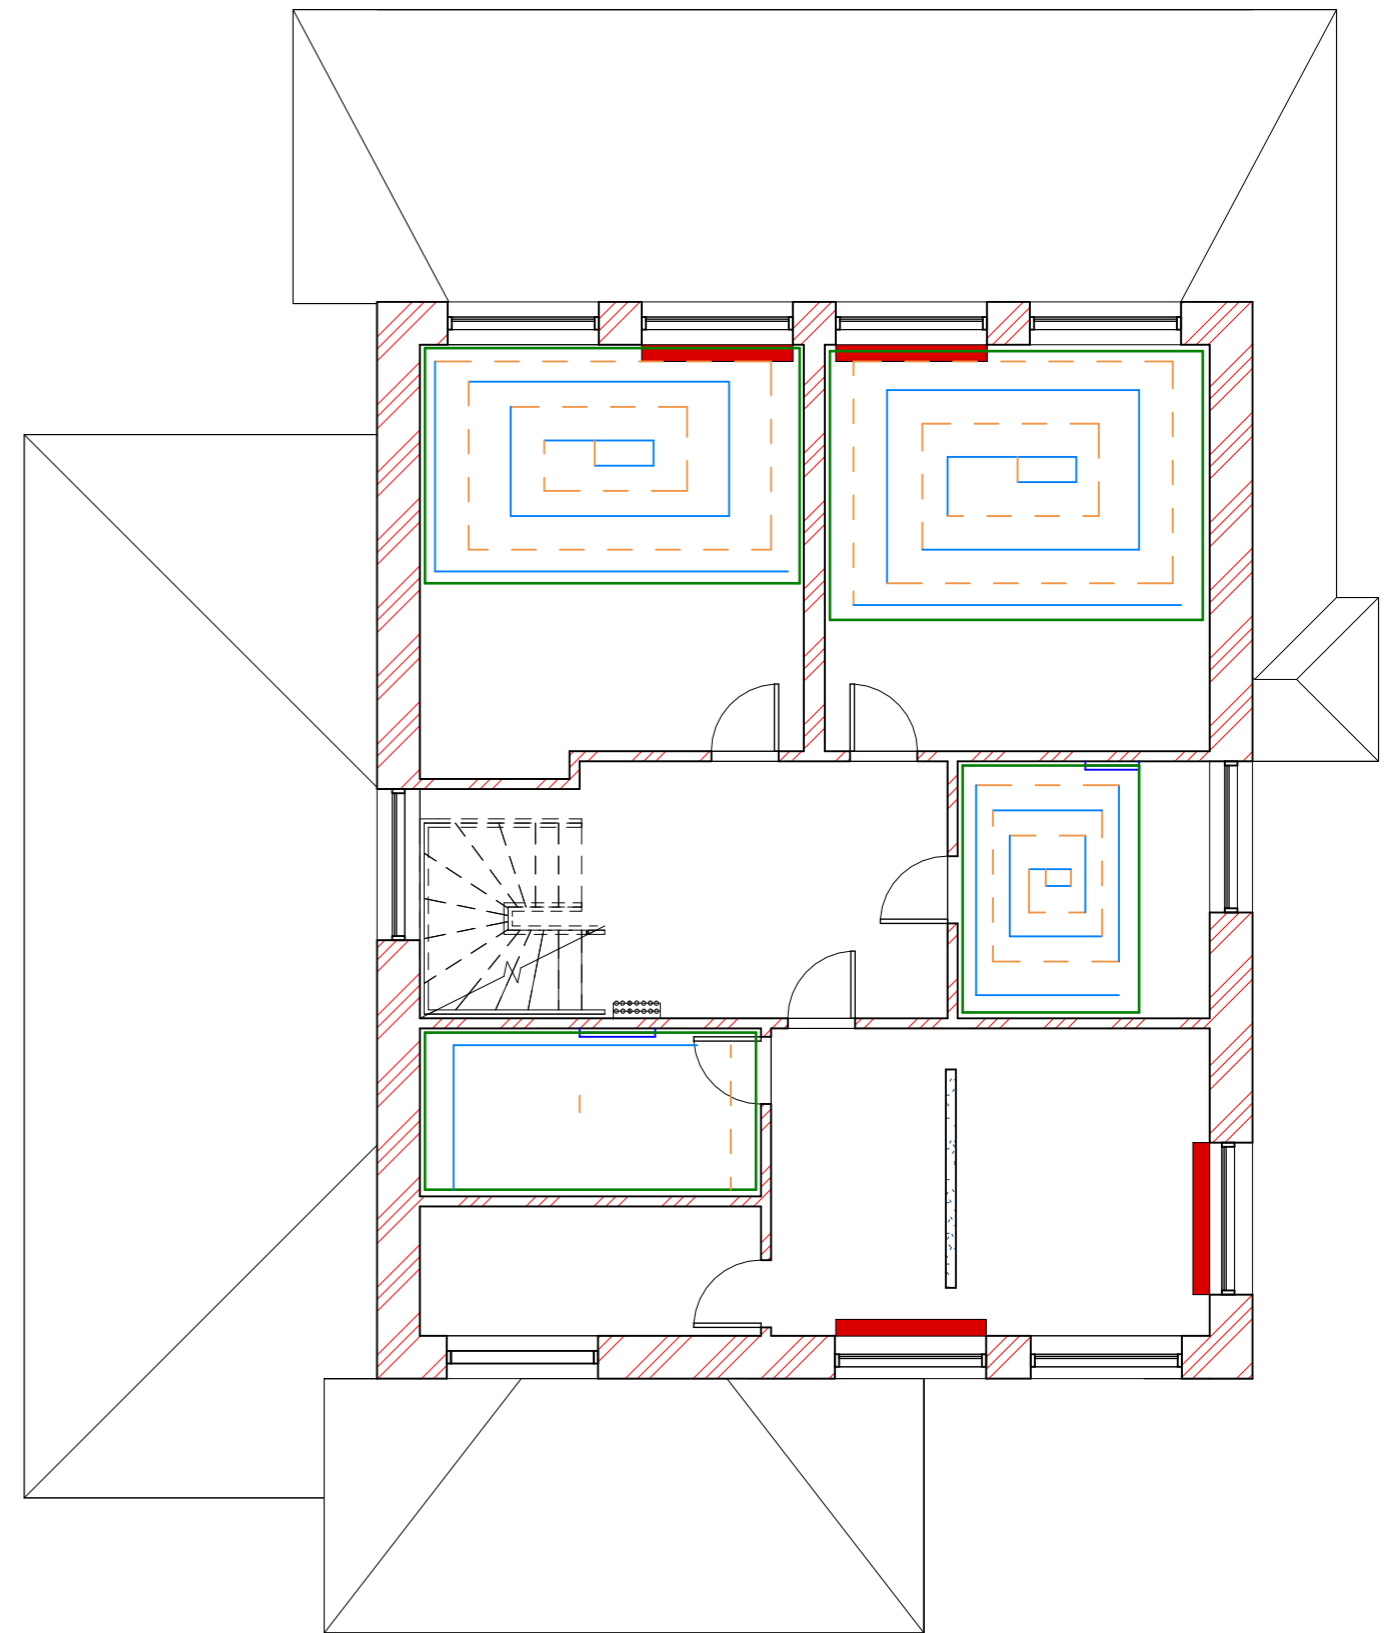
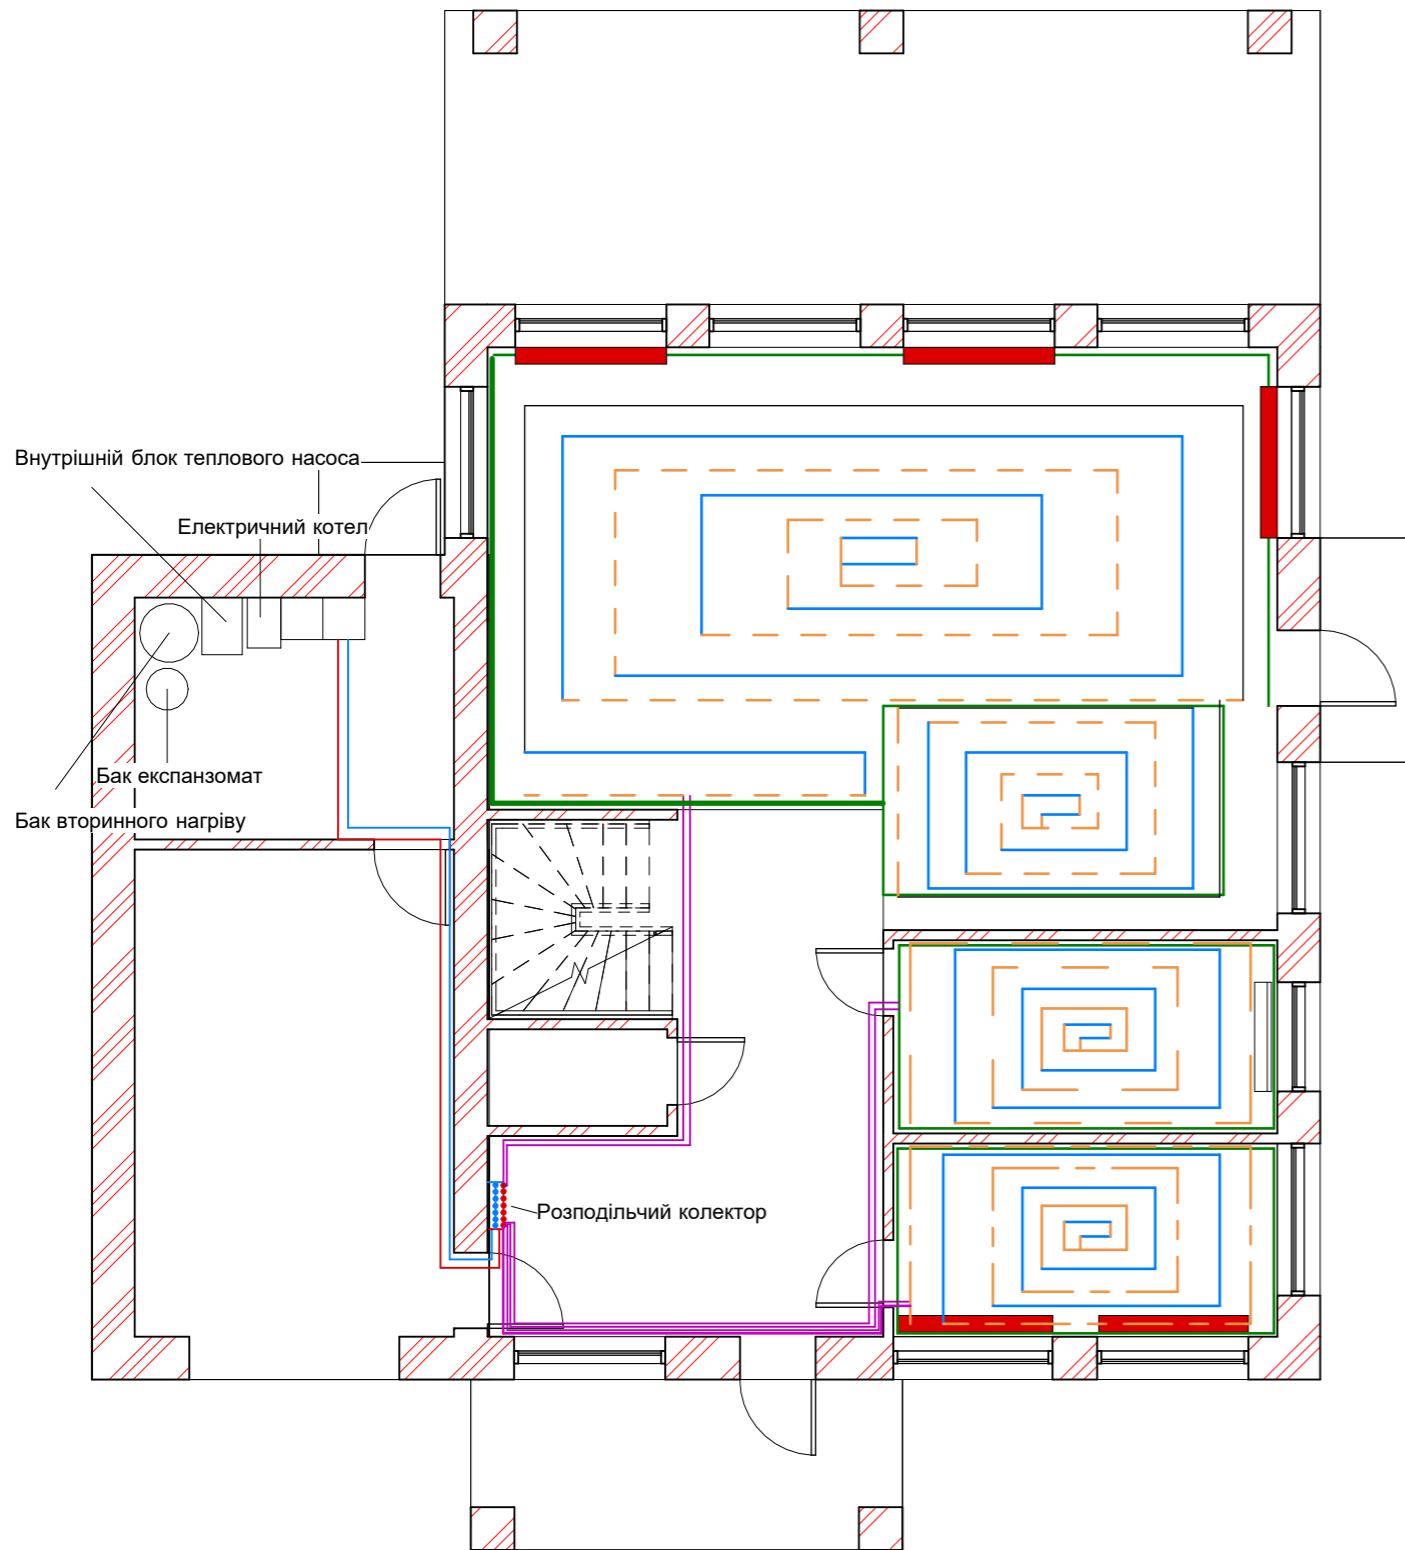


- Примітки:
- Демпферна стрічка
  - Підлоговий конвектор
  - Зворотний трубопровід системи теплої підлоги
  - - - Подаючий трубопровід системи теплої підлоги

<b>с.Лісники вул.Проектна,13</b>			
Двоповерховий дім	Стадія	Лист	Листів
		12	
План-схема опалення	Виконала: std.гр БДс1-23		
	Ніколаєнко Анна		

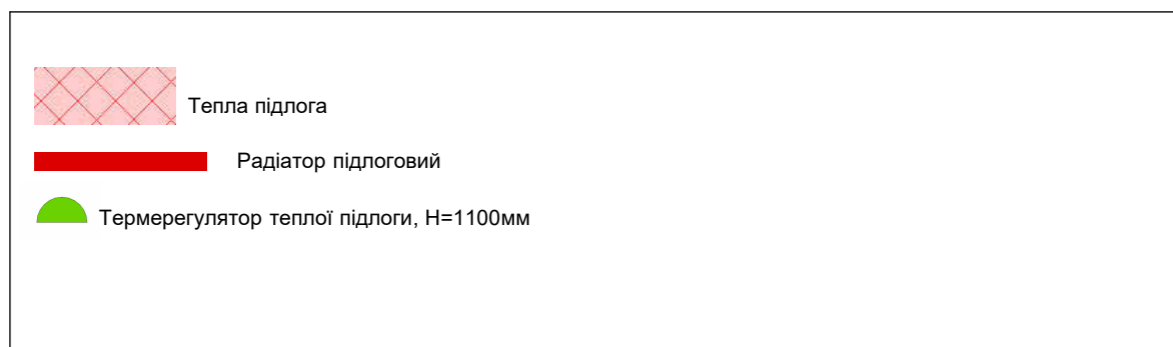
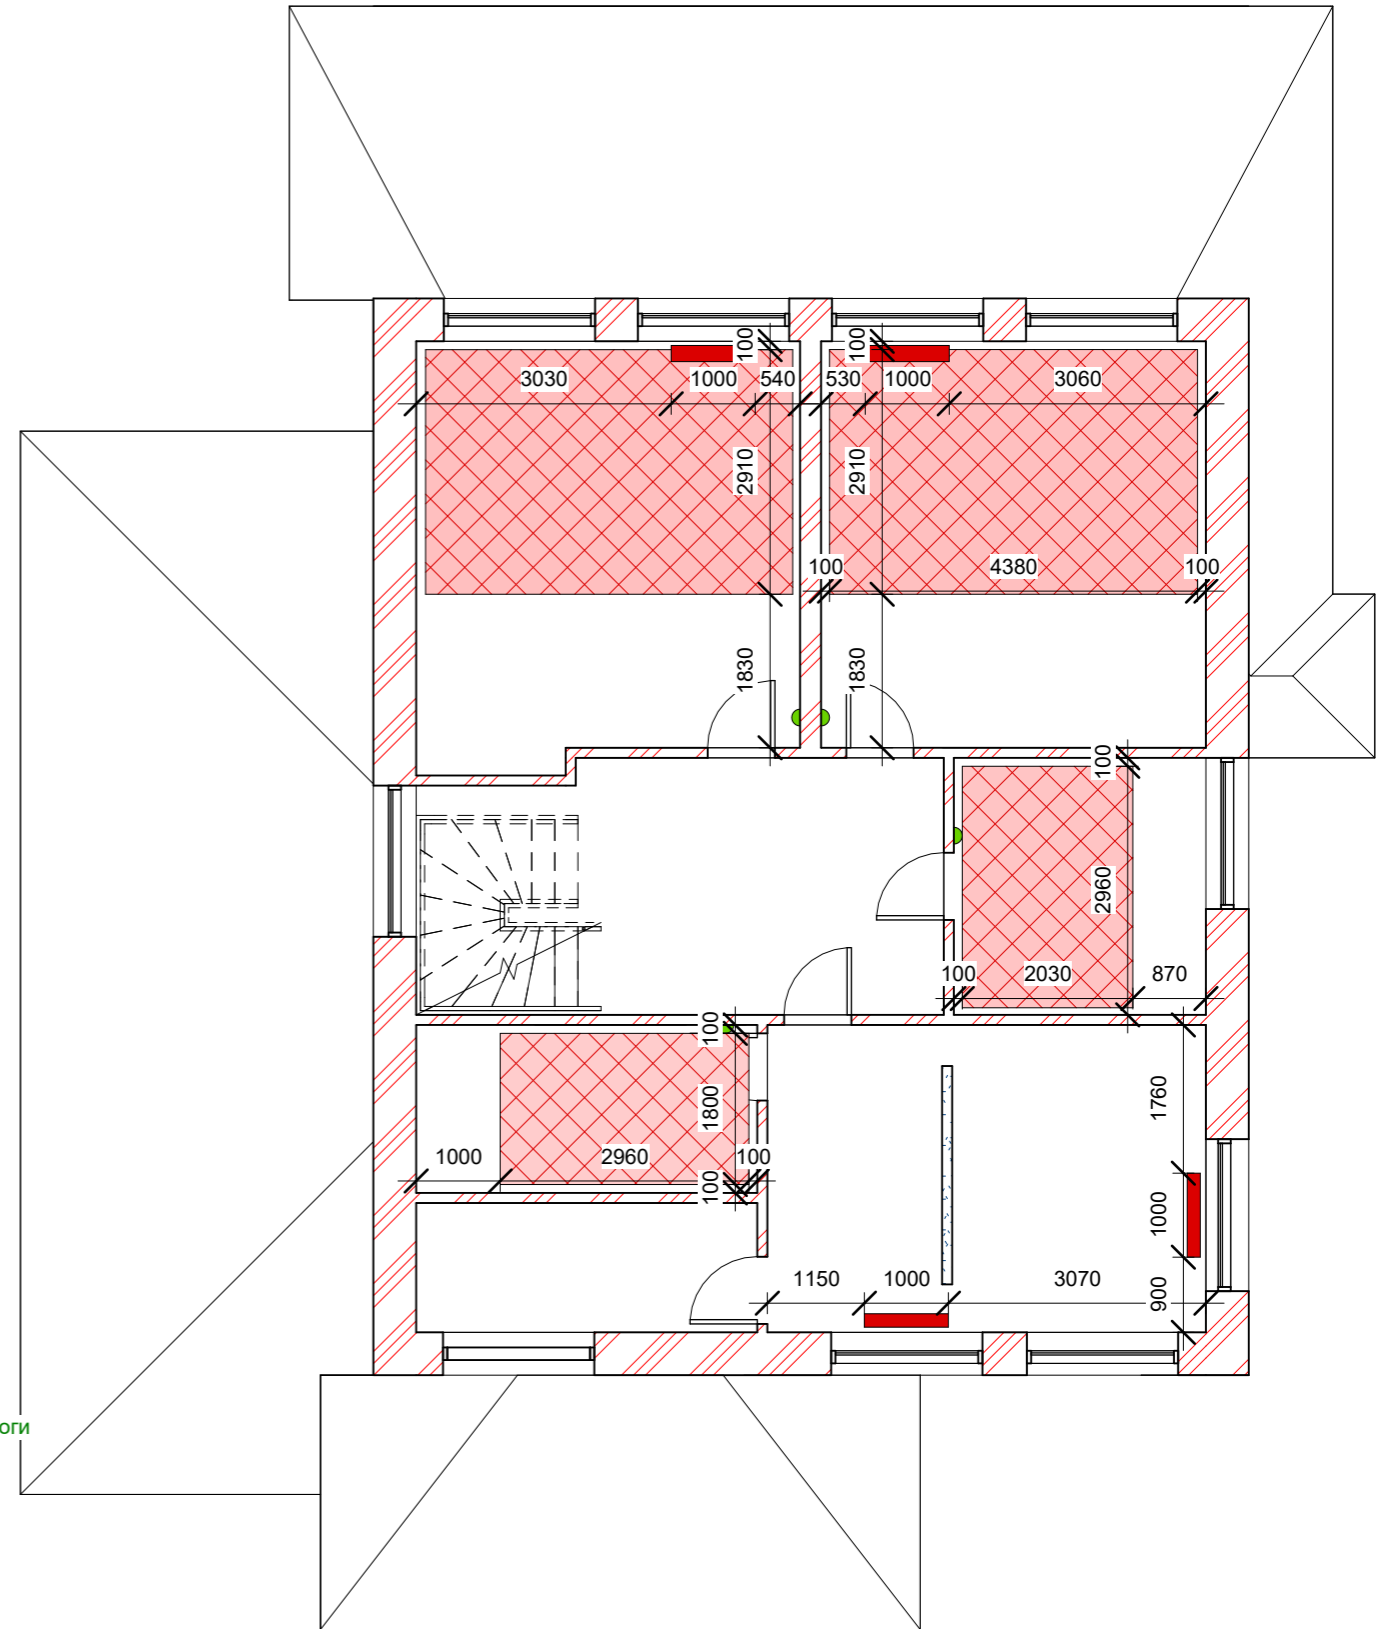
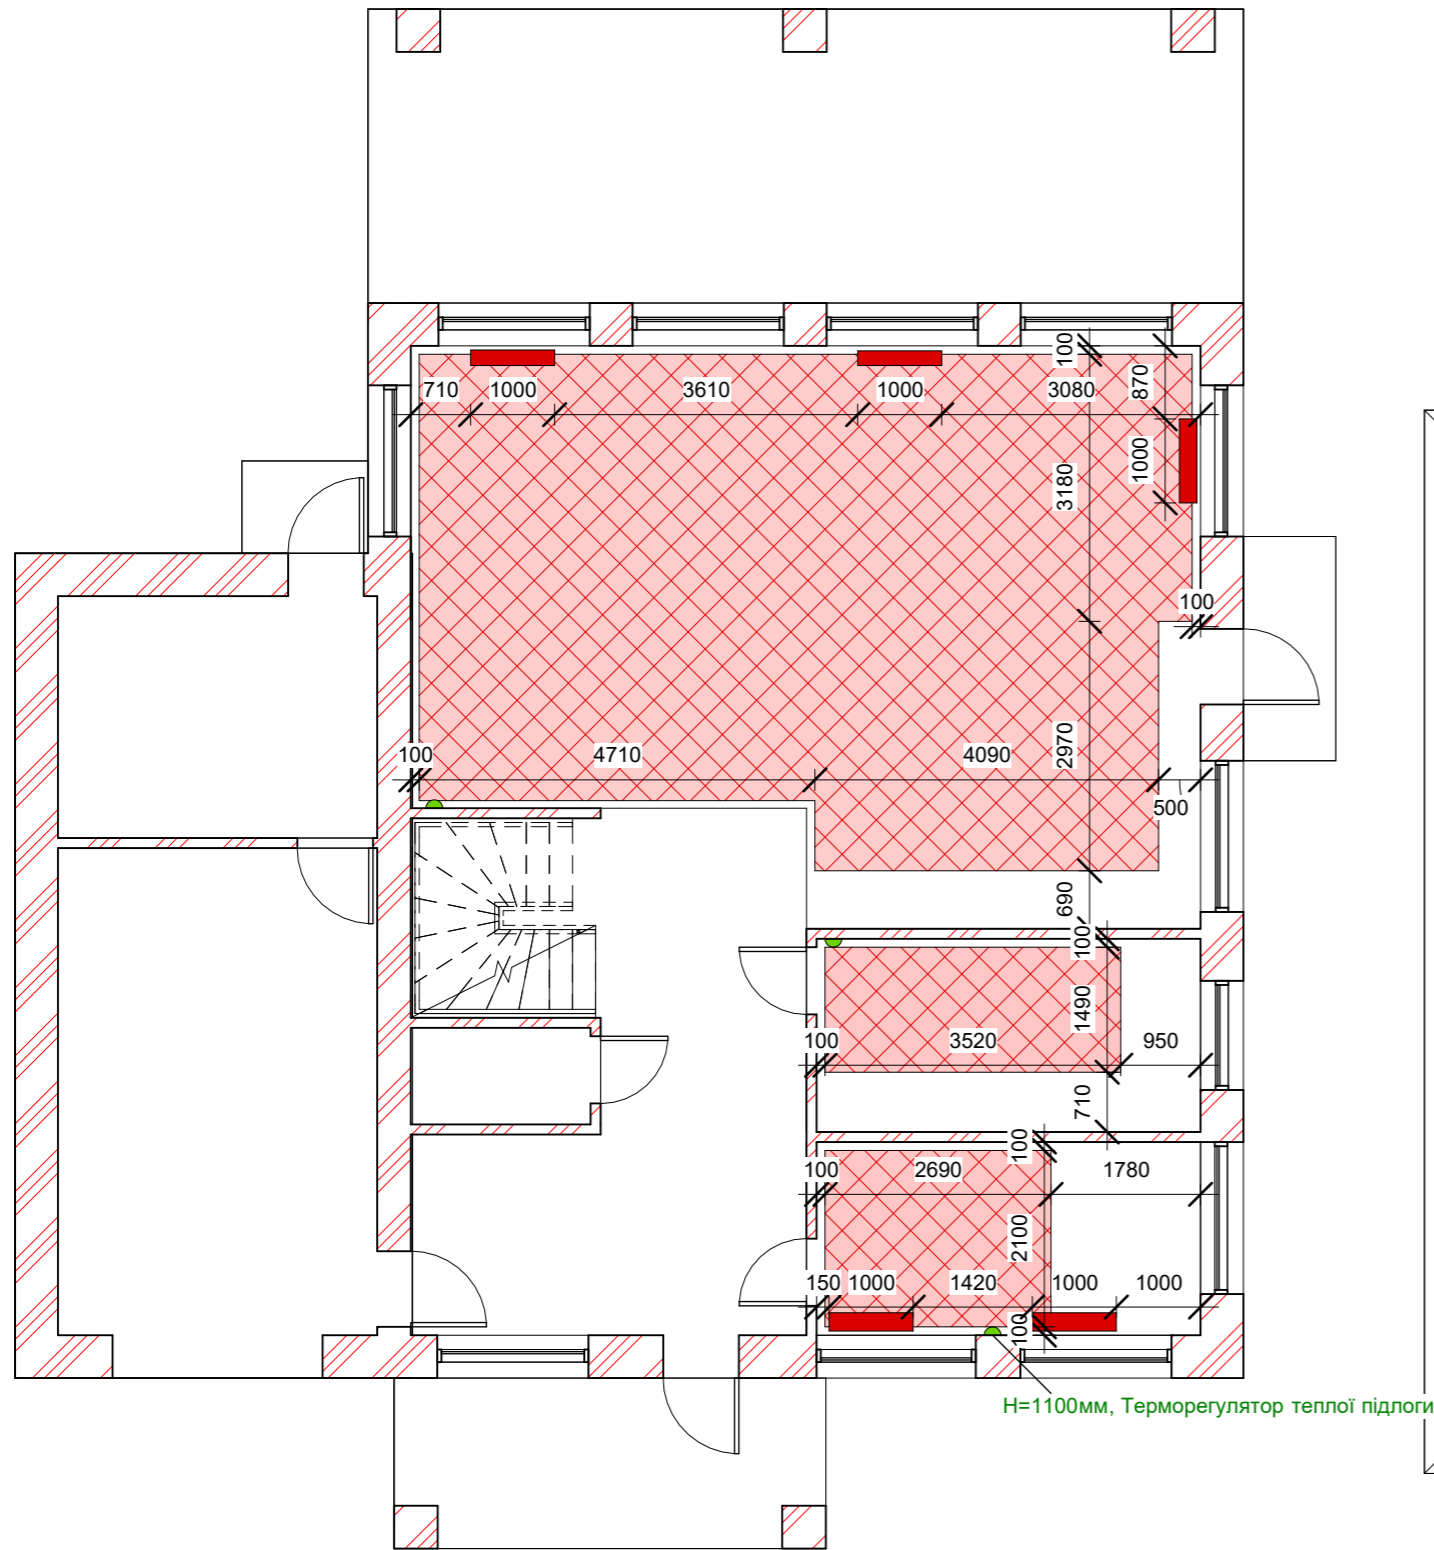


<b>с.Лісники вул.Проектна,13</b>			
Двоповерховий дім	Стадія	Лист	Листів
		13	
План опалення	Виконала: std.гр БДс1-23		
	Ніколаєнко Анна		


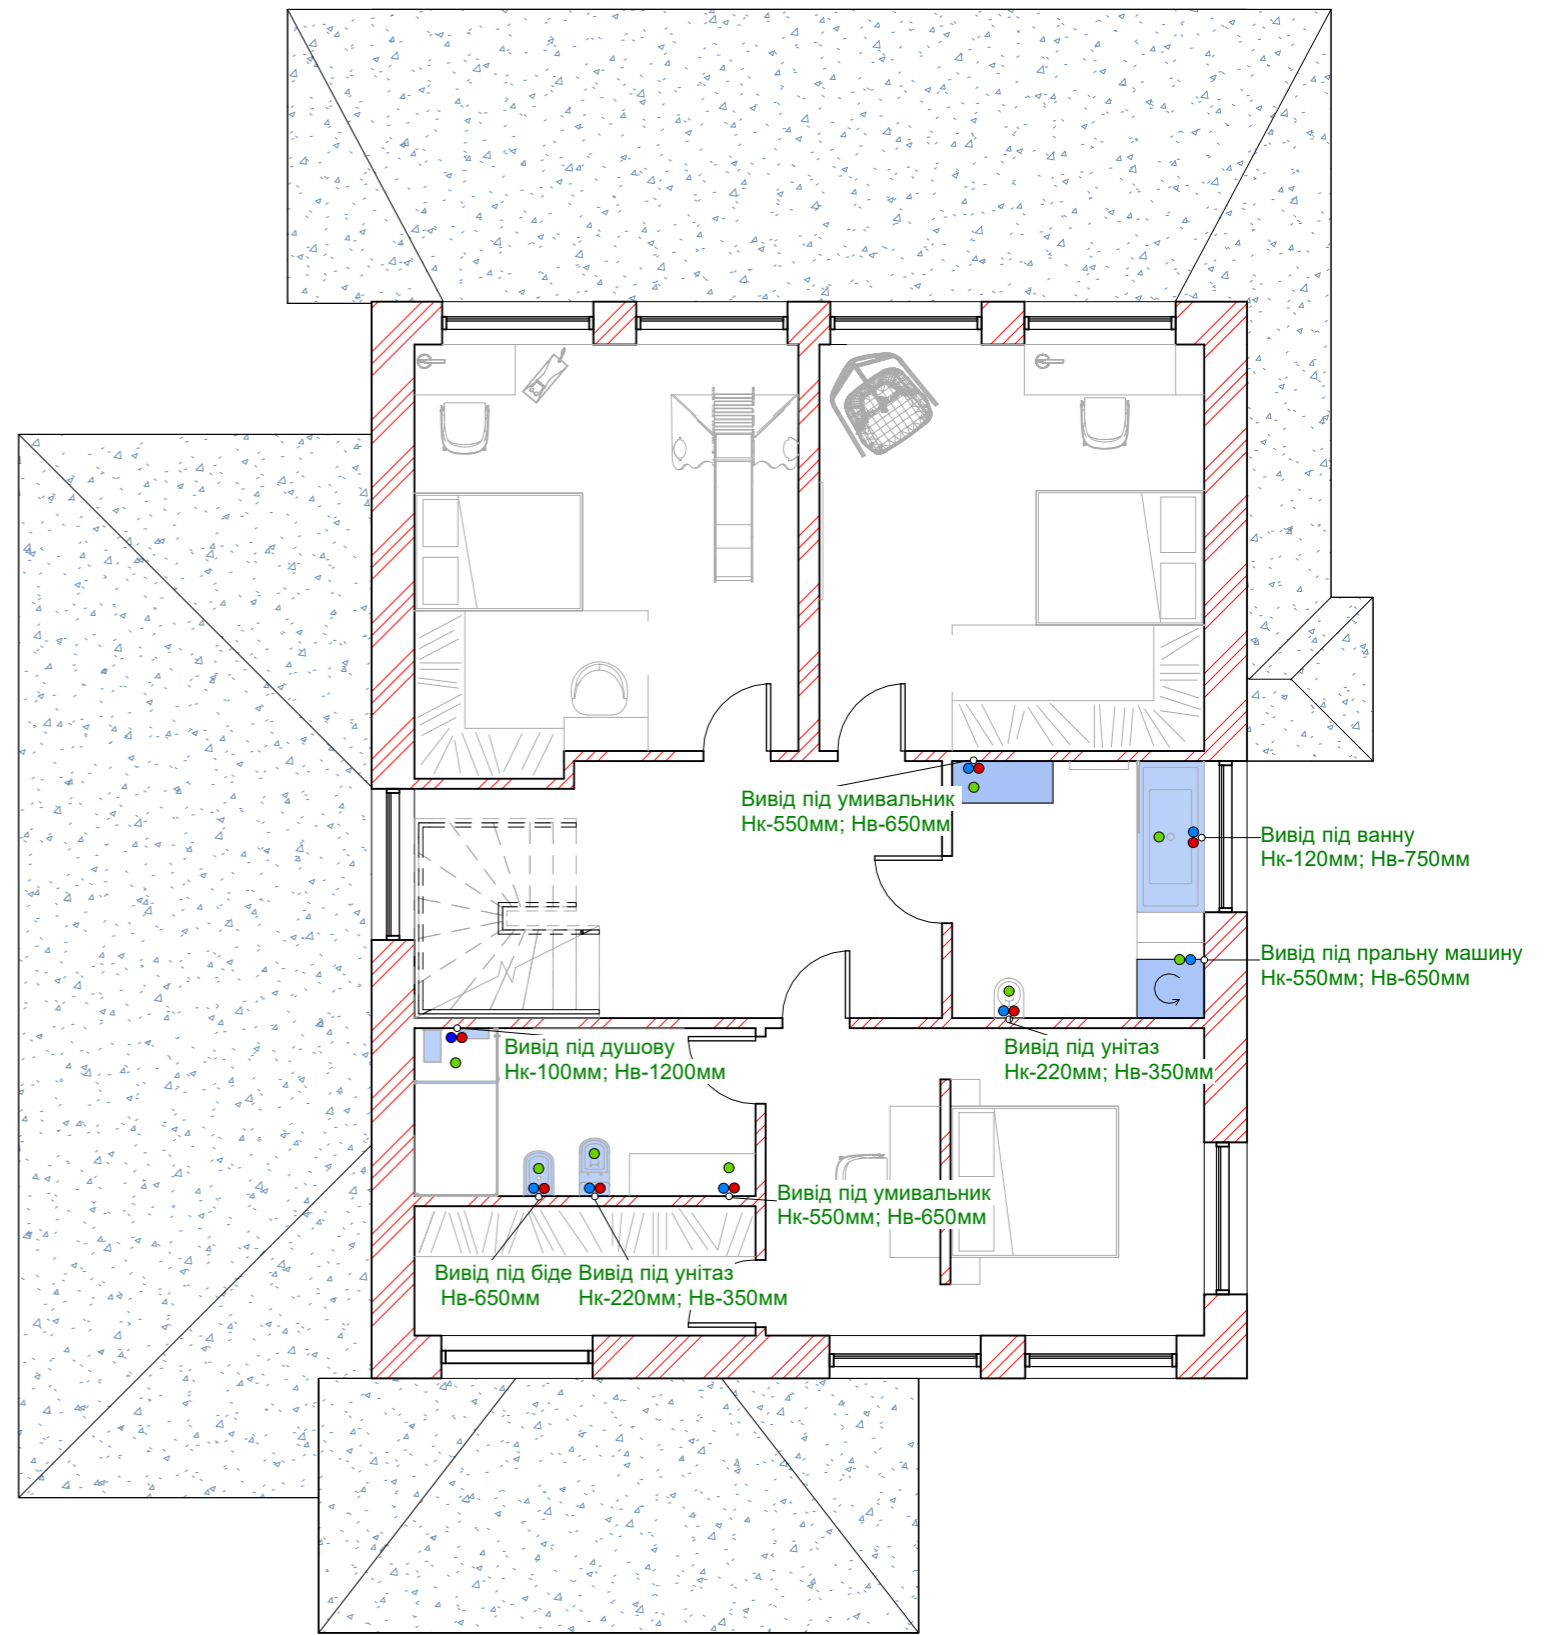
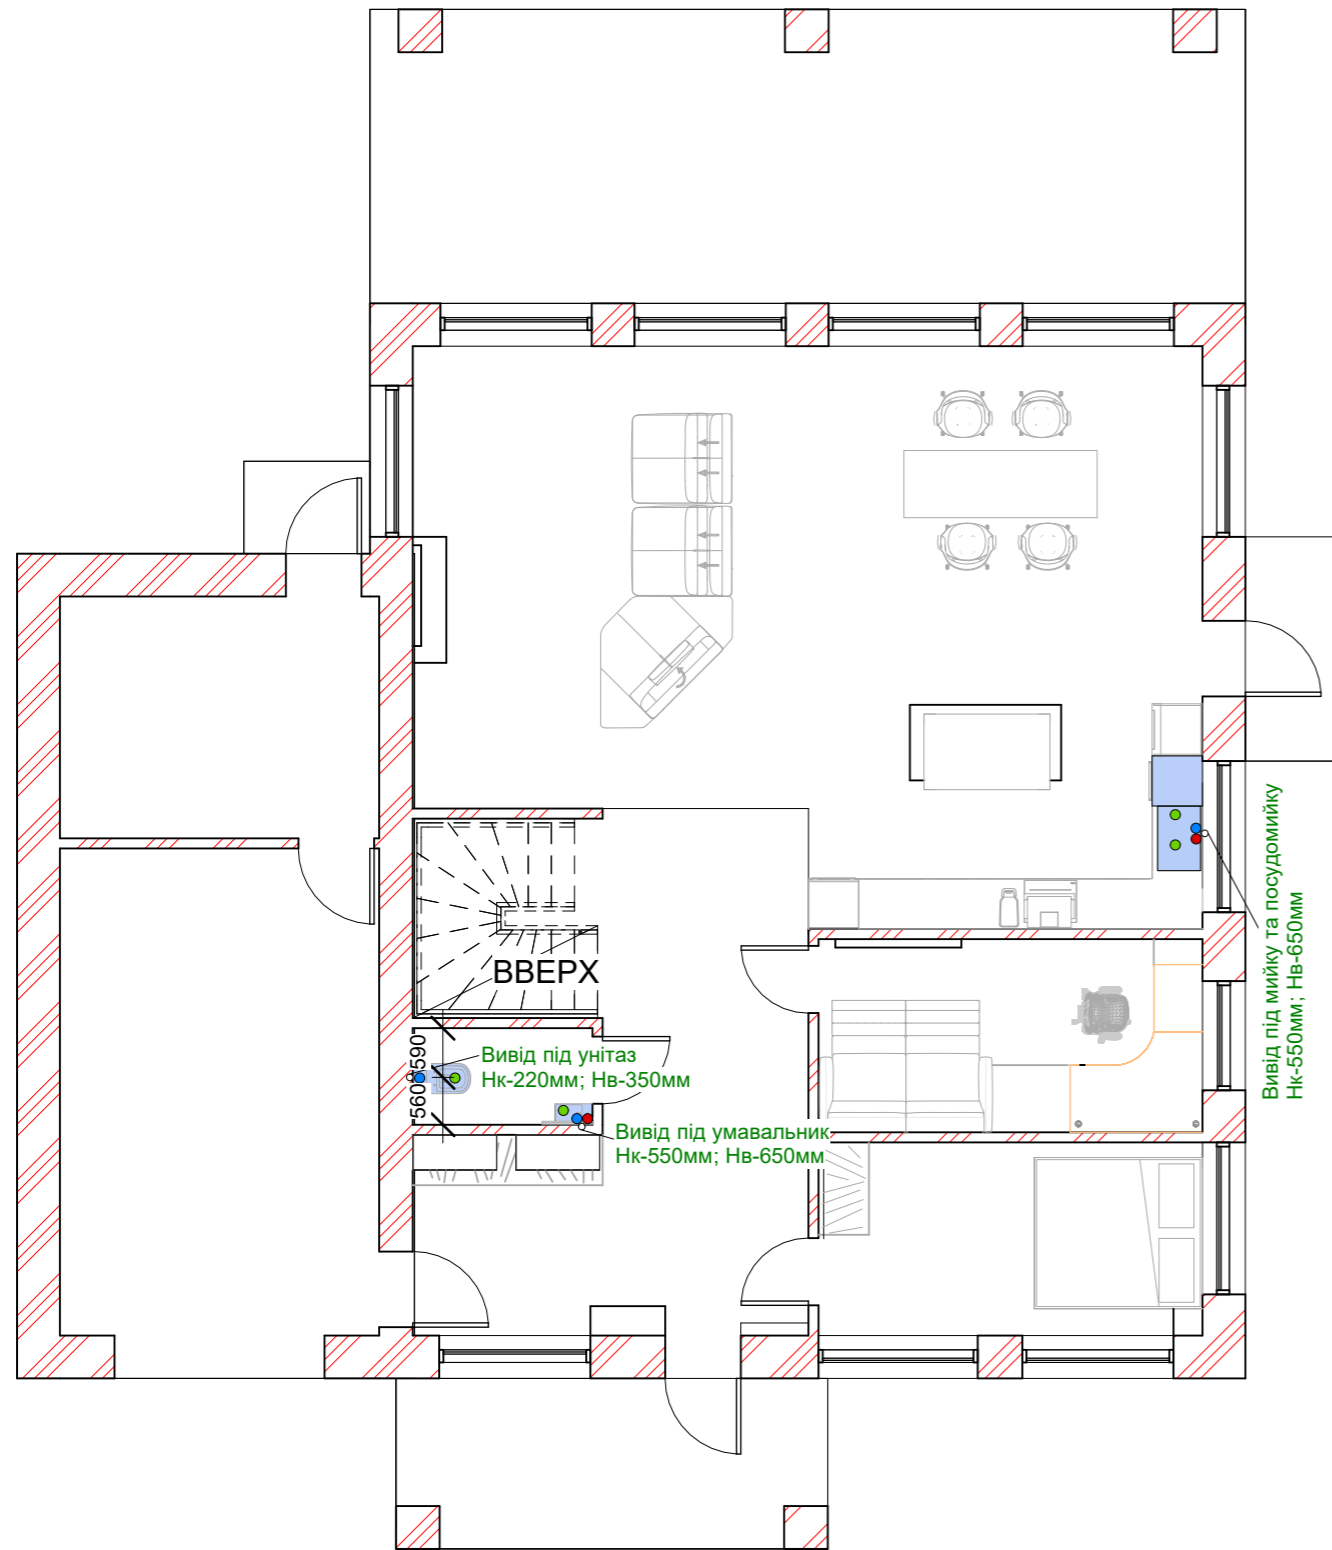


- Вивід гарячої води
- Вивід холодної води
- Вивід каналізації
- Пральна машина



<b>с.Лісники вул.Проектна,13</b>			
<b>Двоповерховий дім</b>	Стадія	Лист	Листів
		14	
<b>План сантехніки</b>	Виконала: std.гр БДс1-23		
	Ніколаєнко Анна		

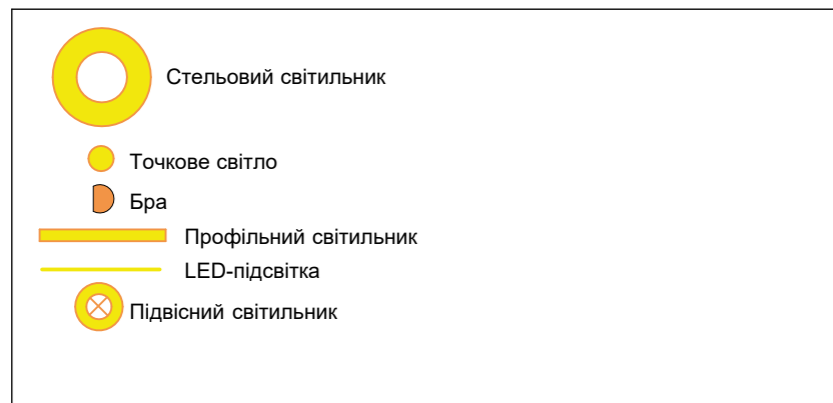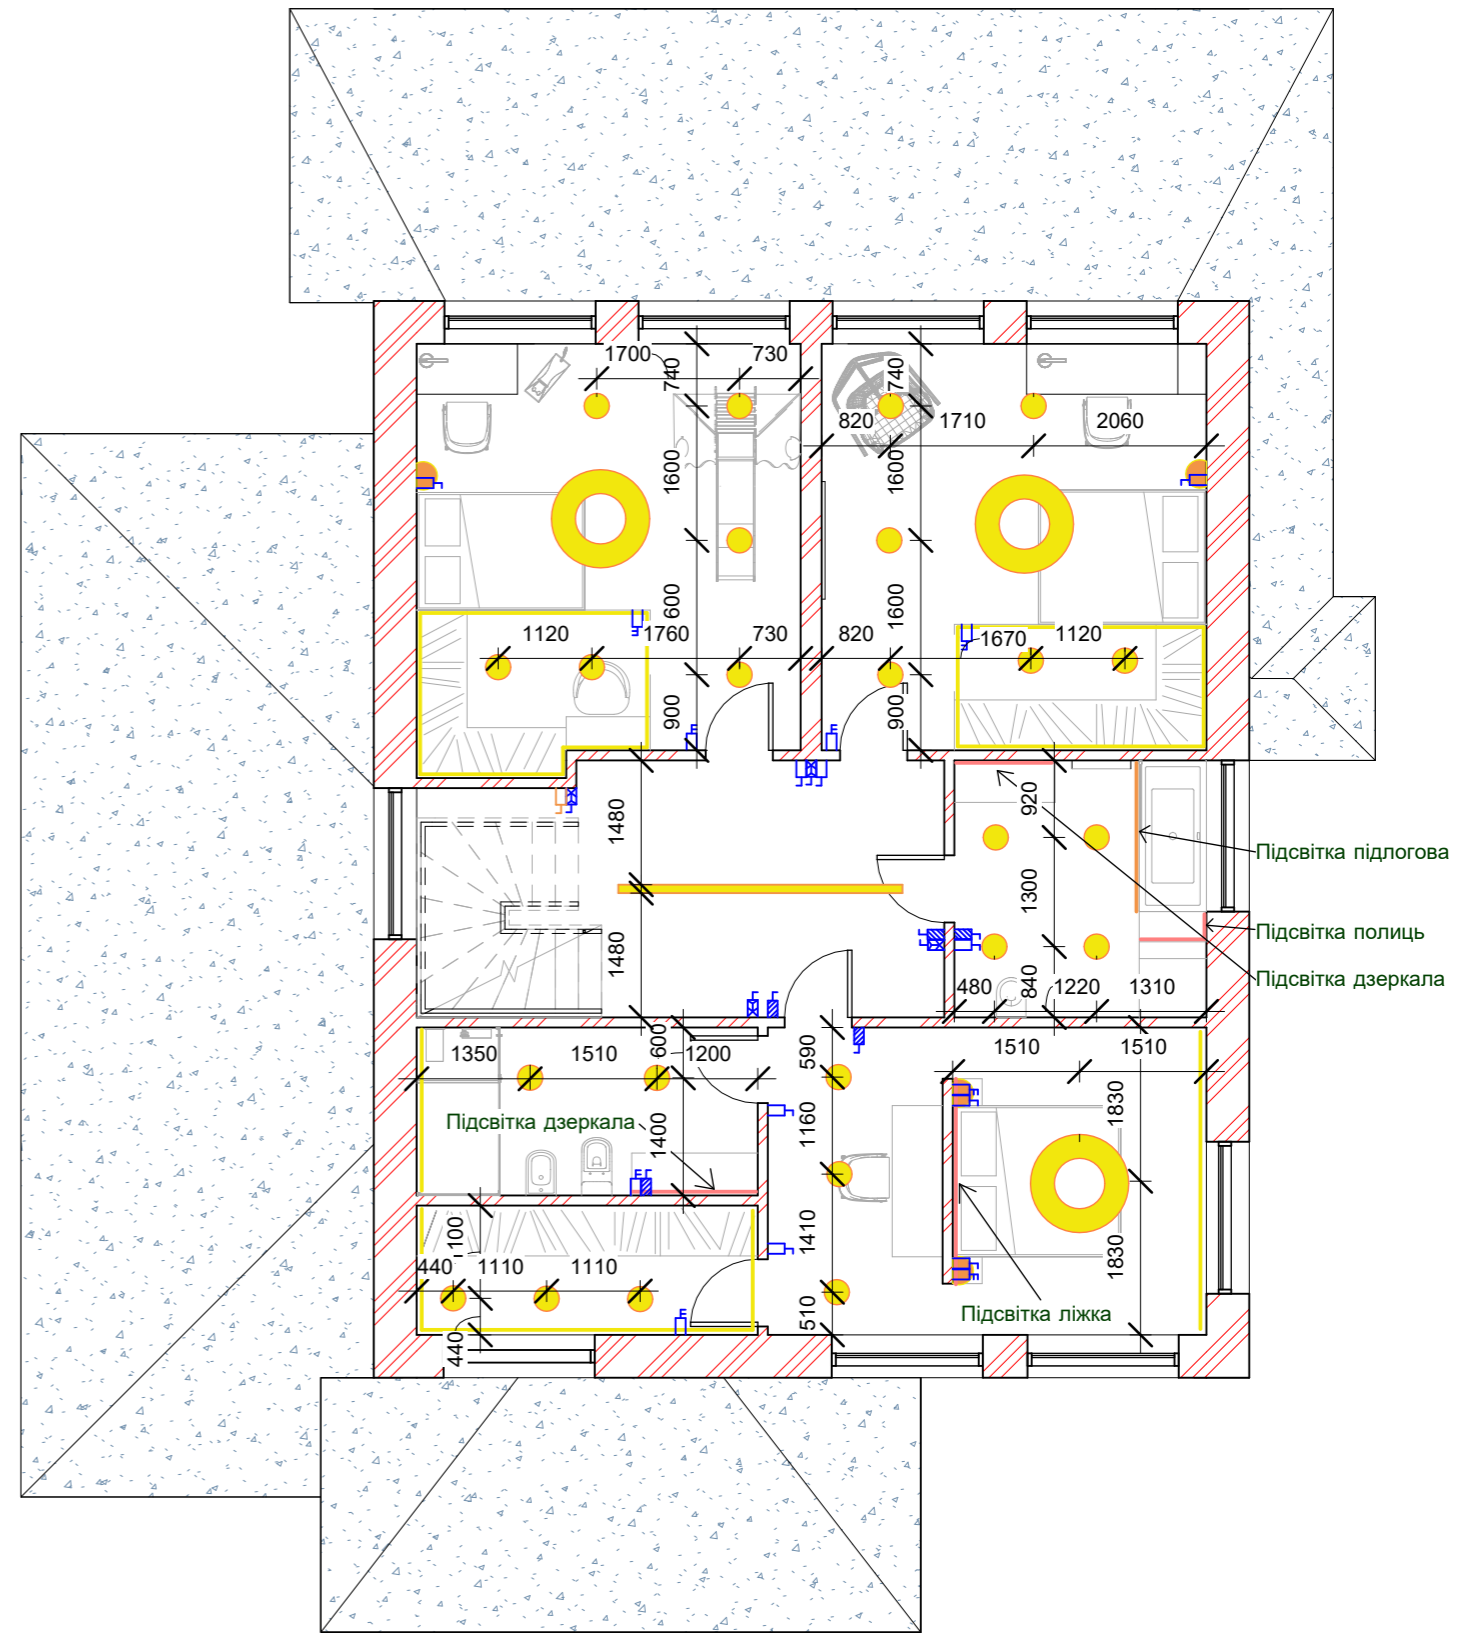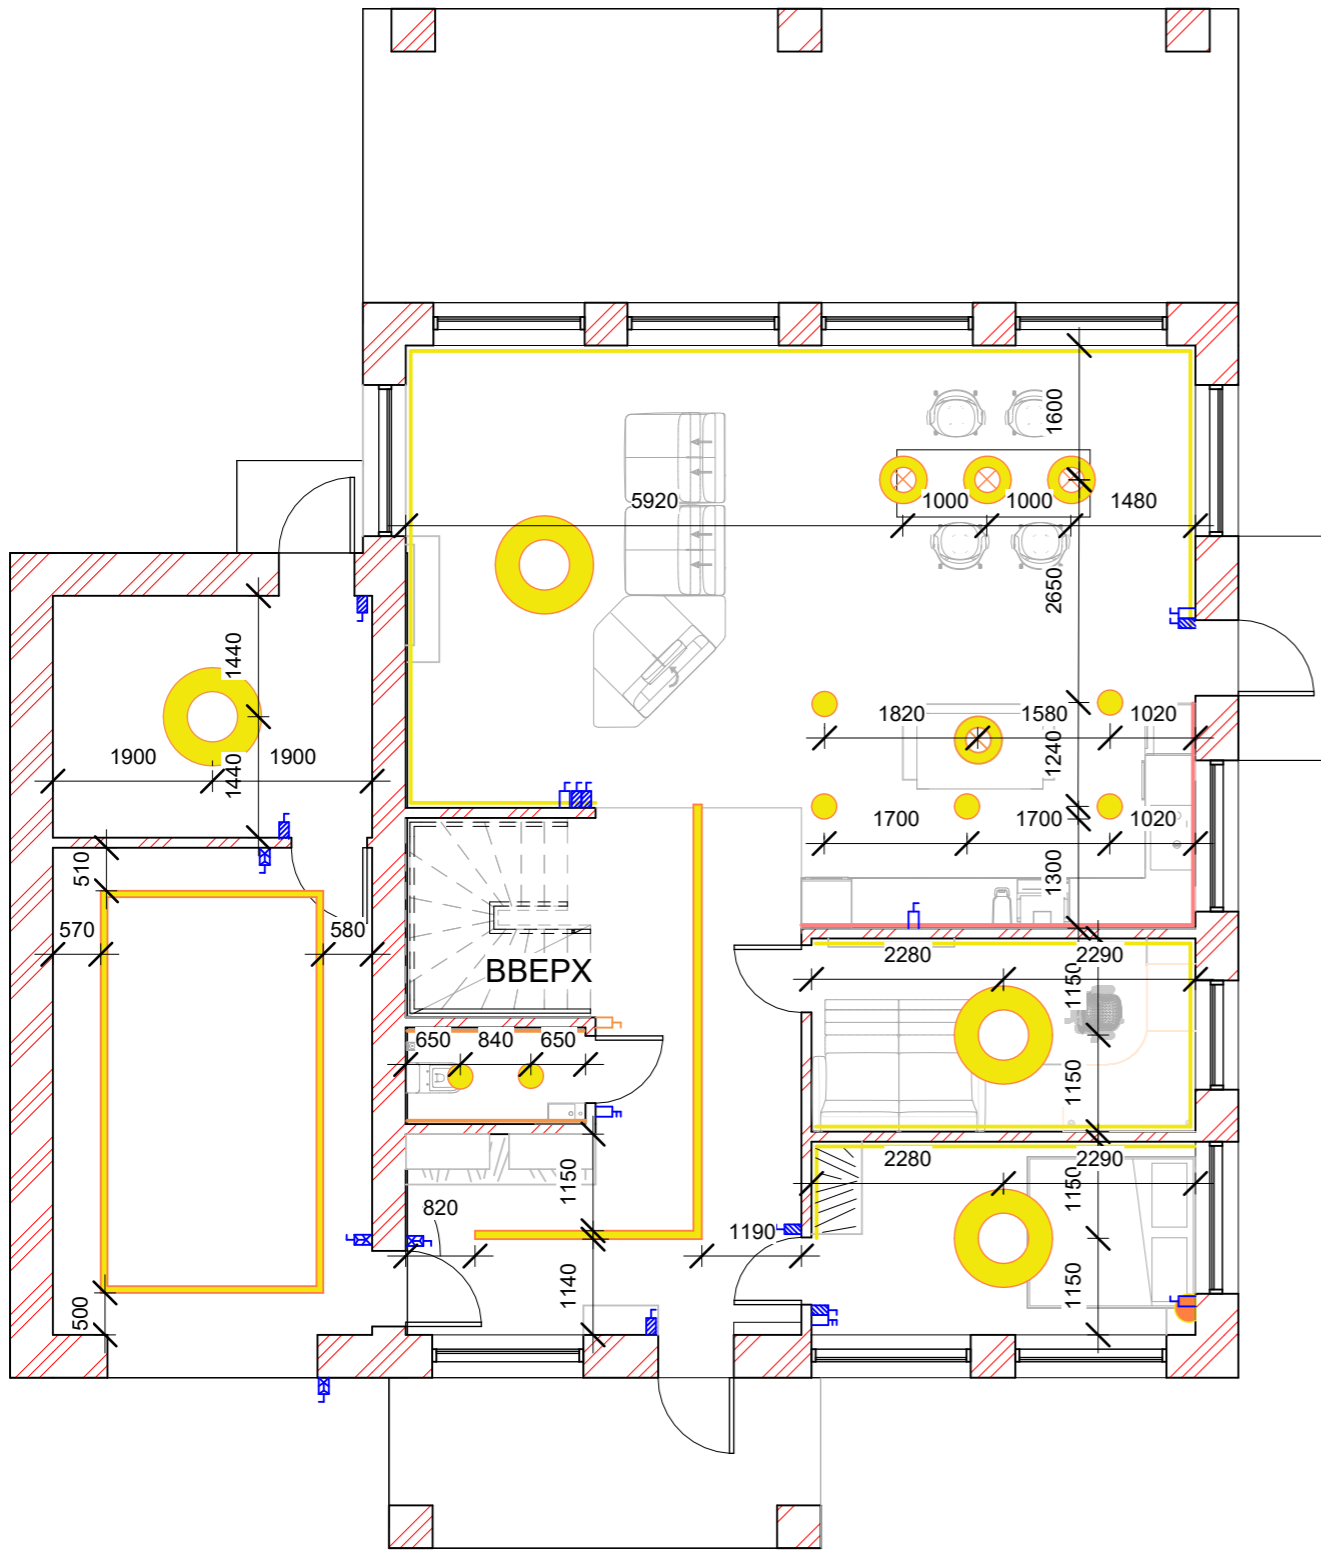

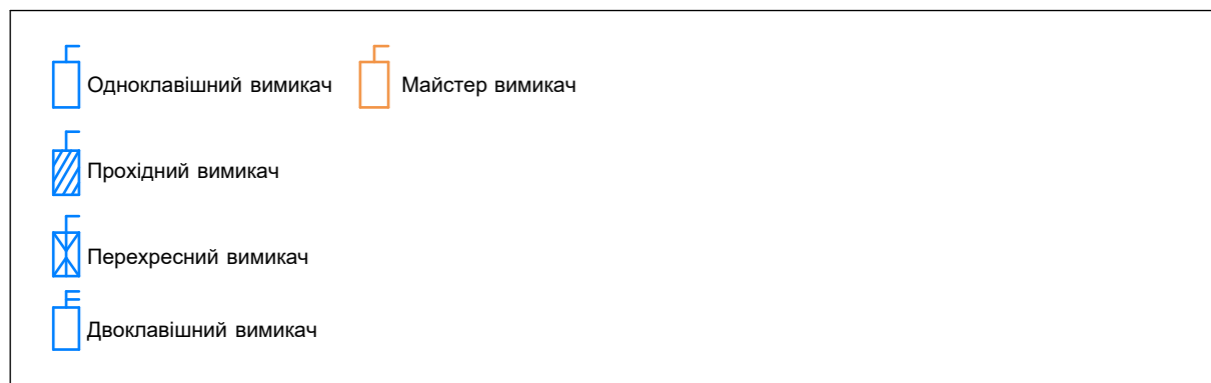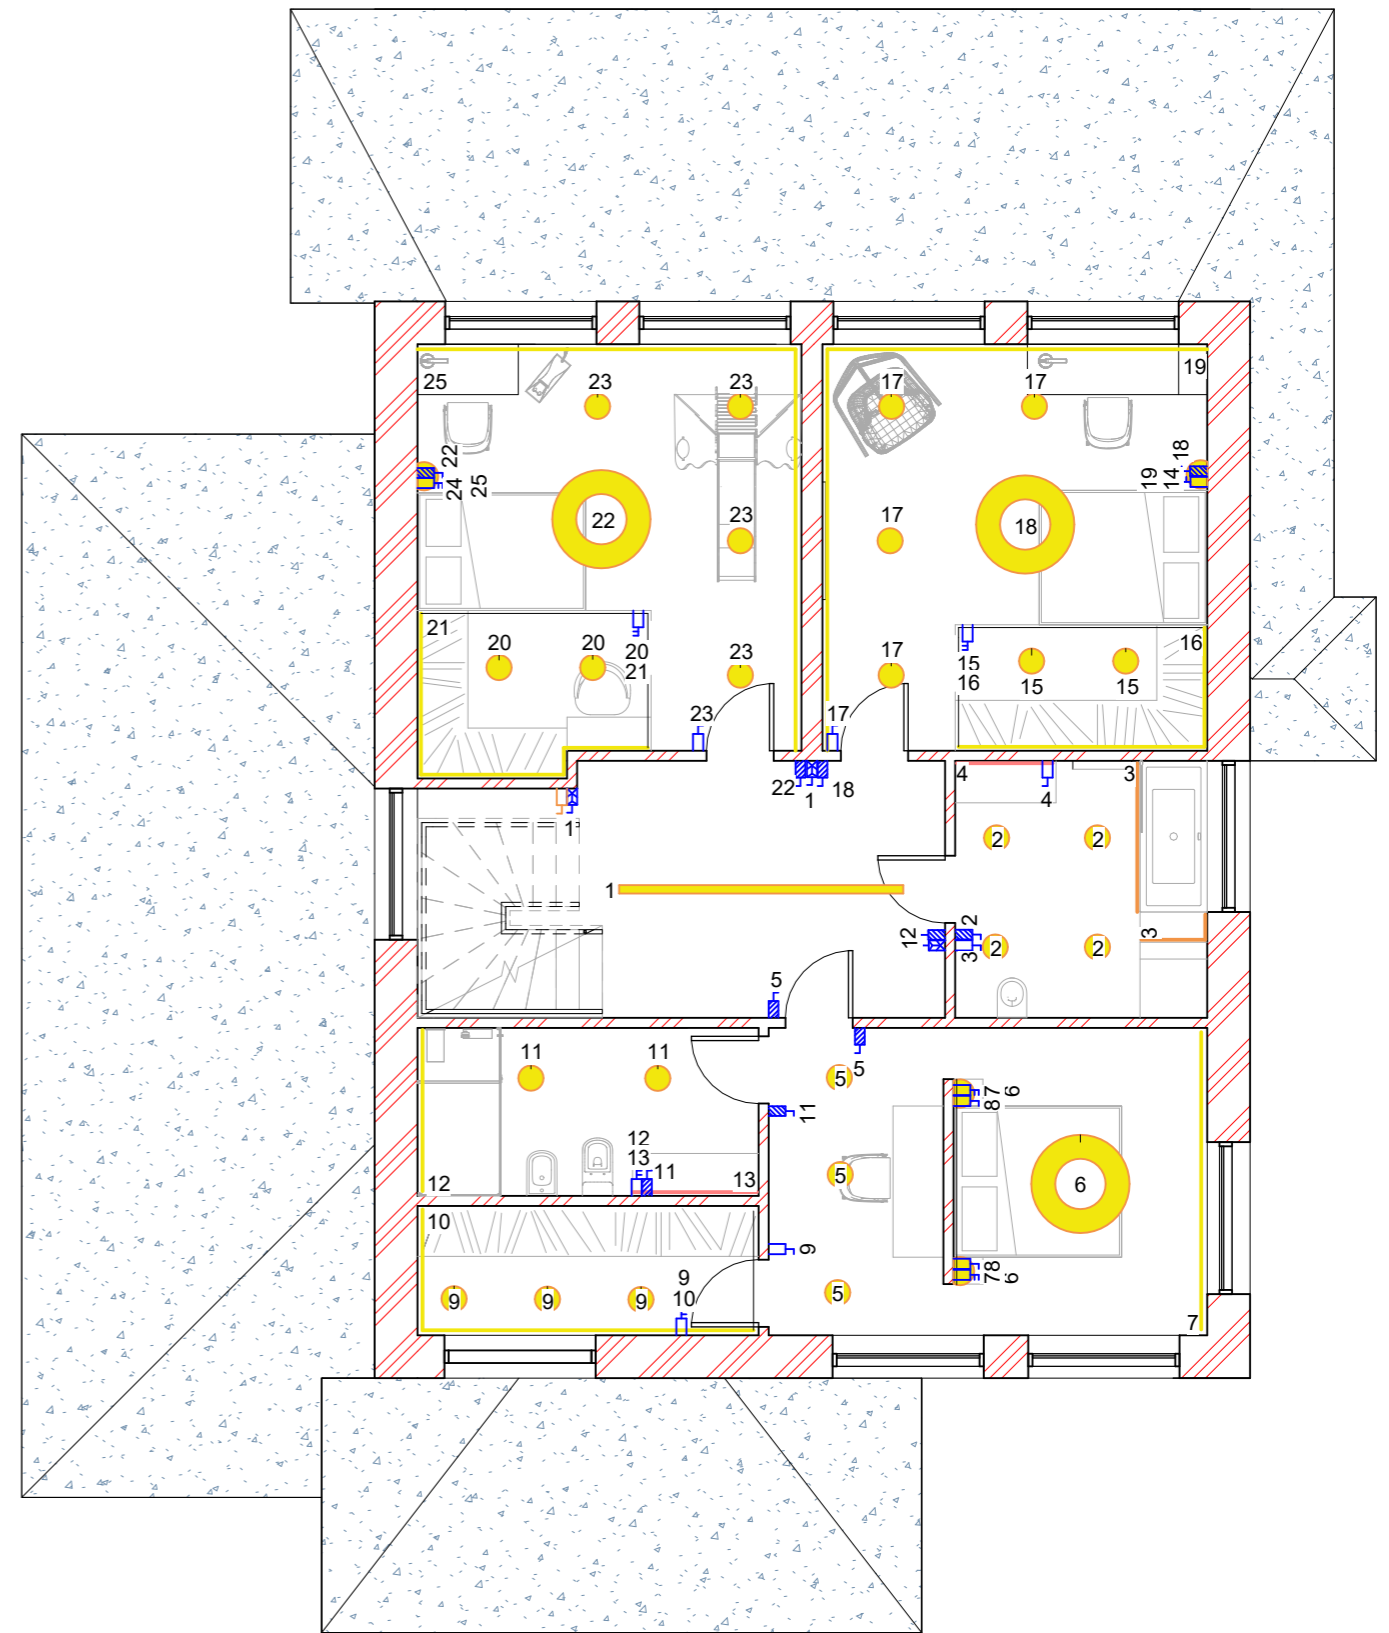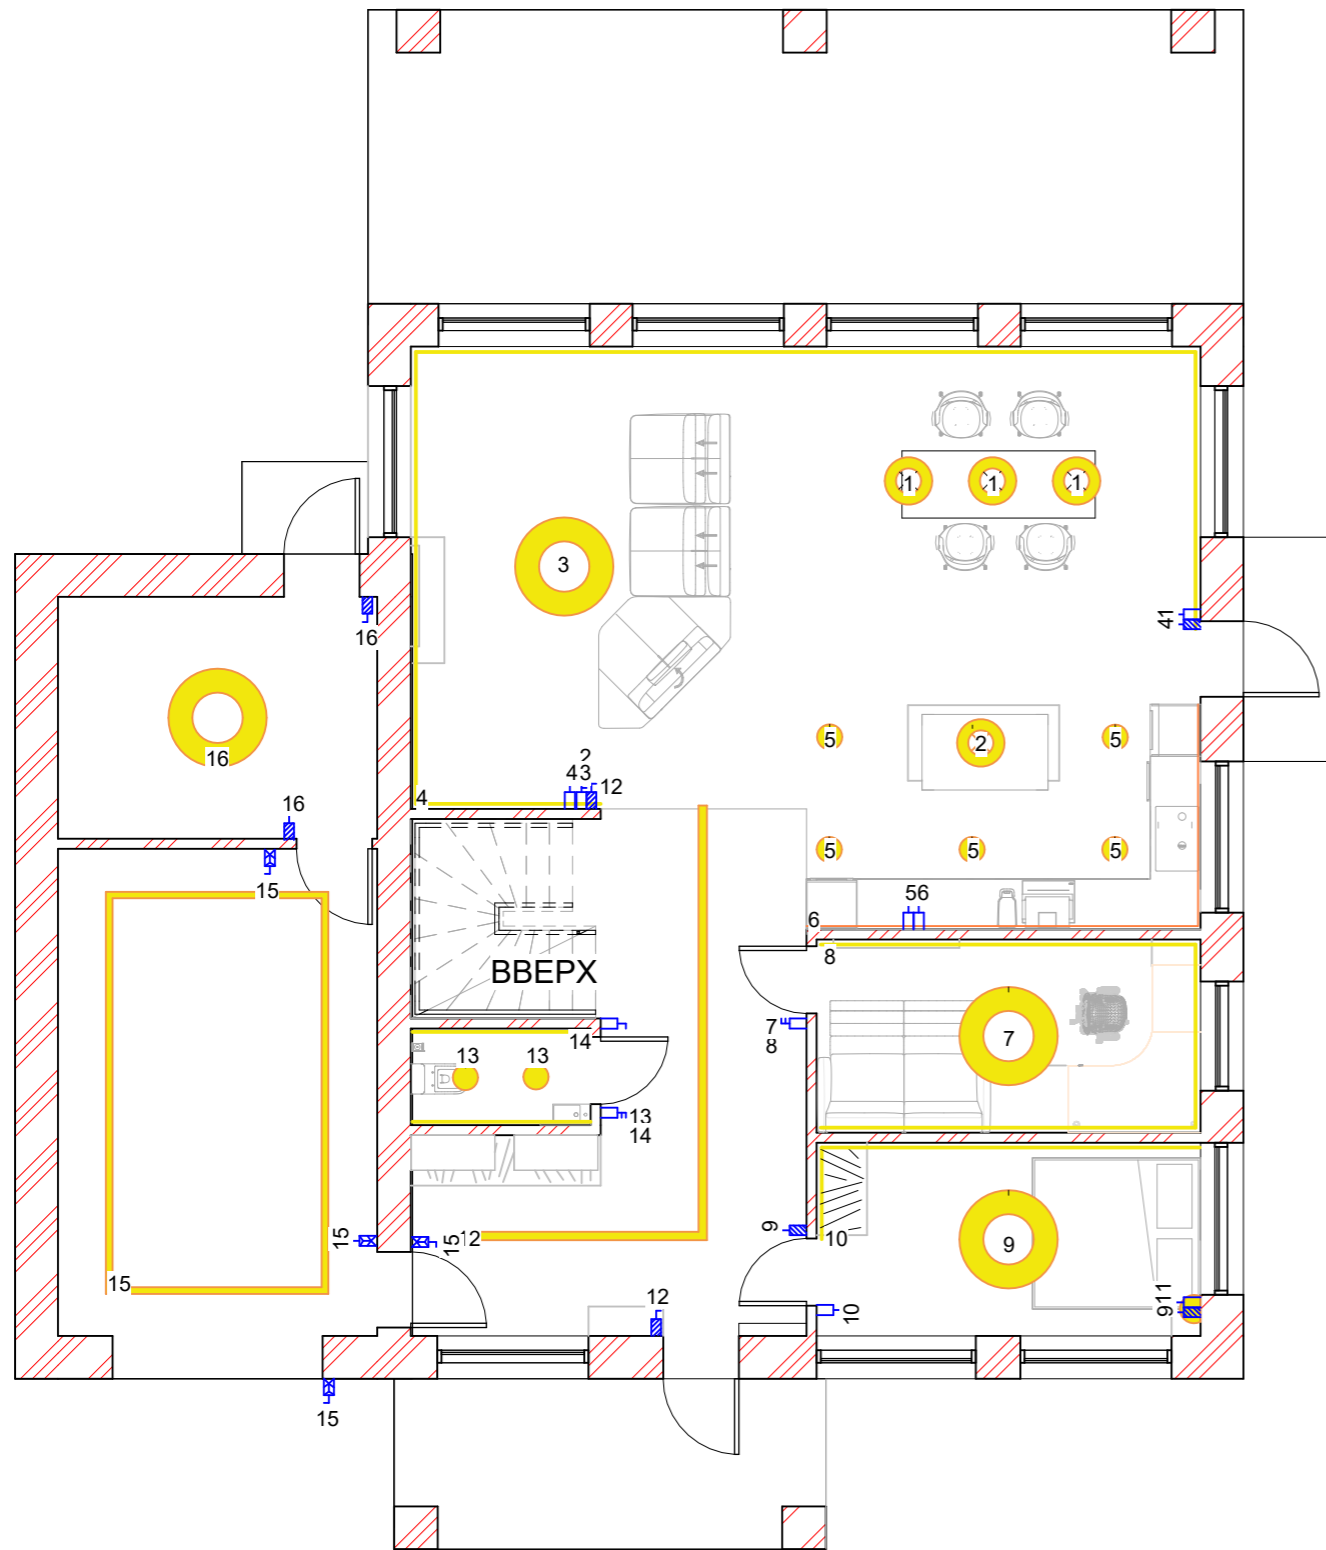



<b>с.Лісники вул.Проектна,13</b>			
<b>Двоповерховий дім</b>	Стадія	Лист	Листів
		15	
<b>План освітлення</b>	Виконала: std.гр БДс1-23		
	Ніколаєнко Анна		

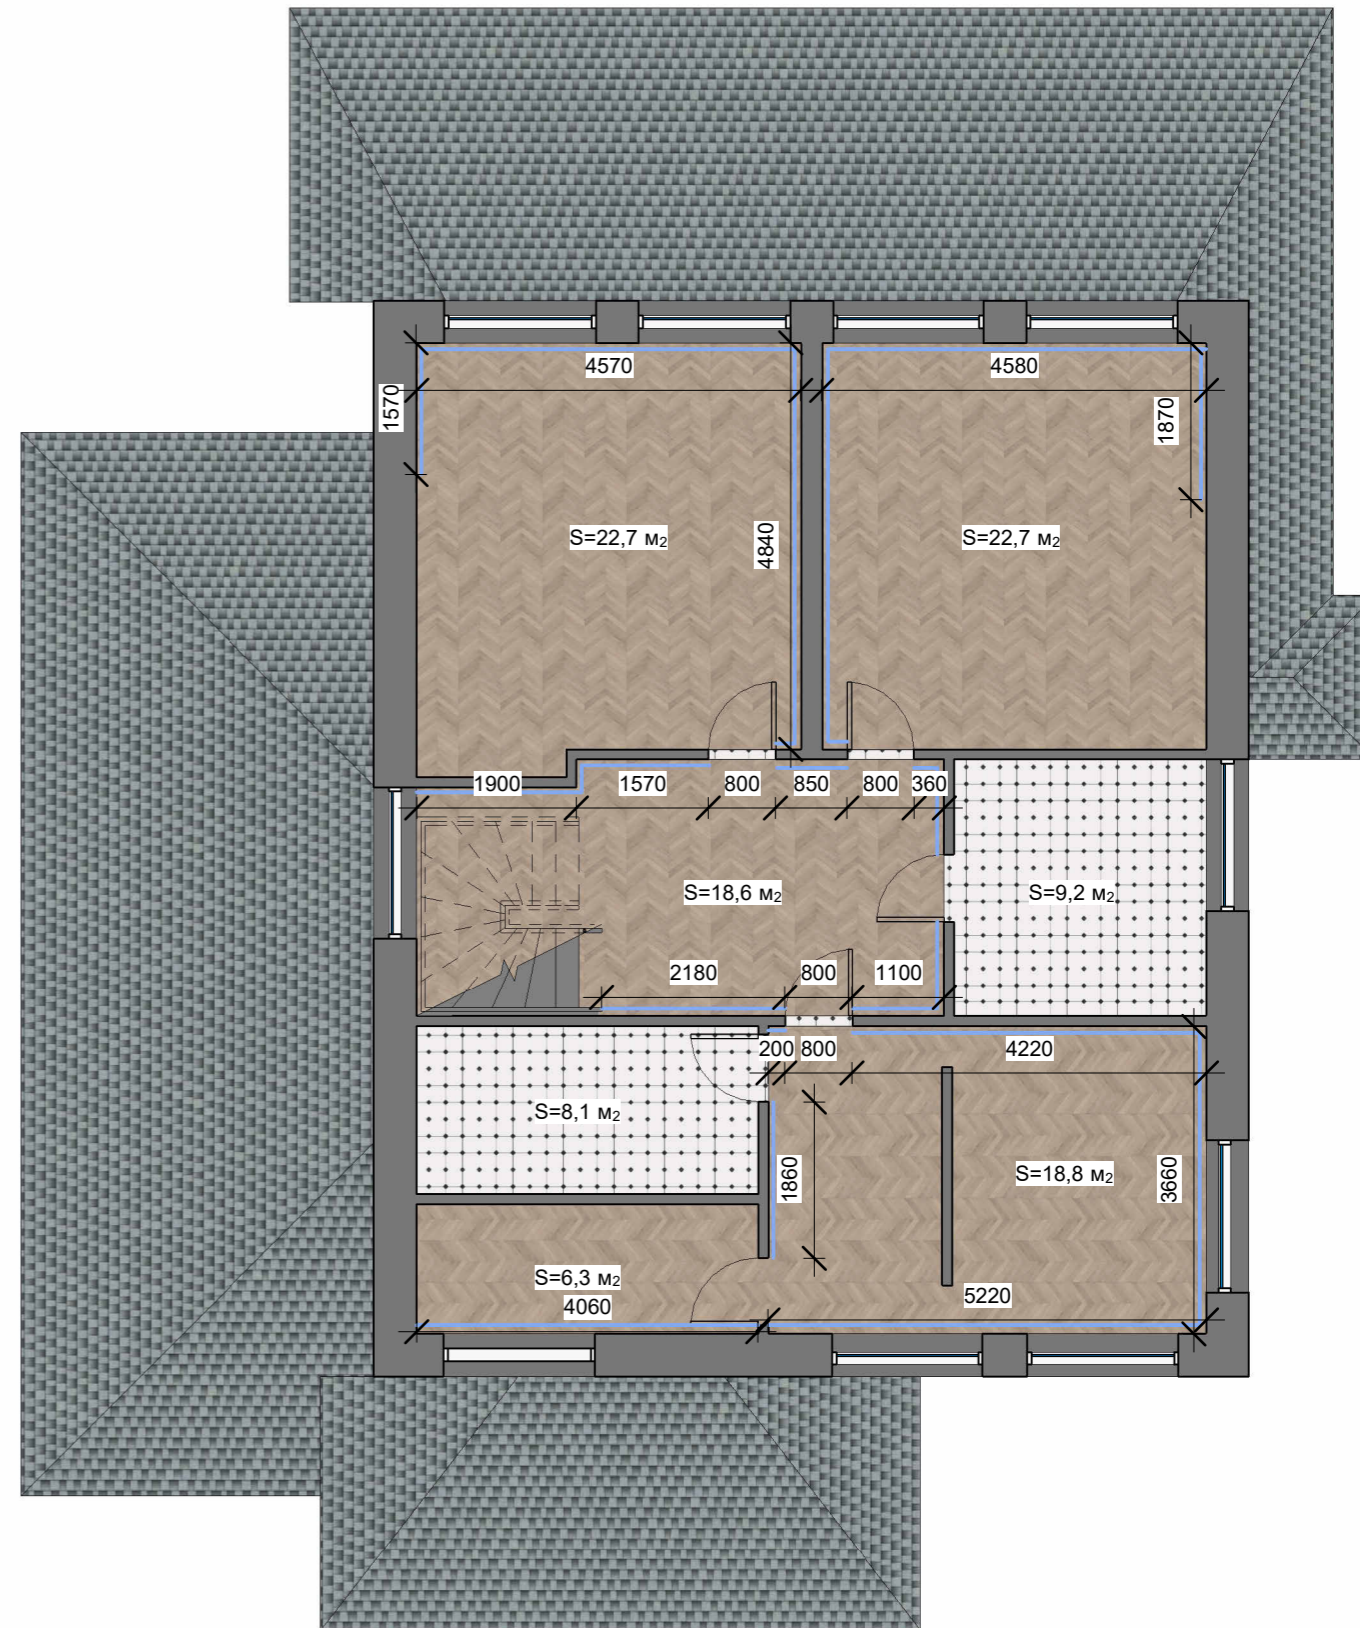
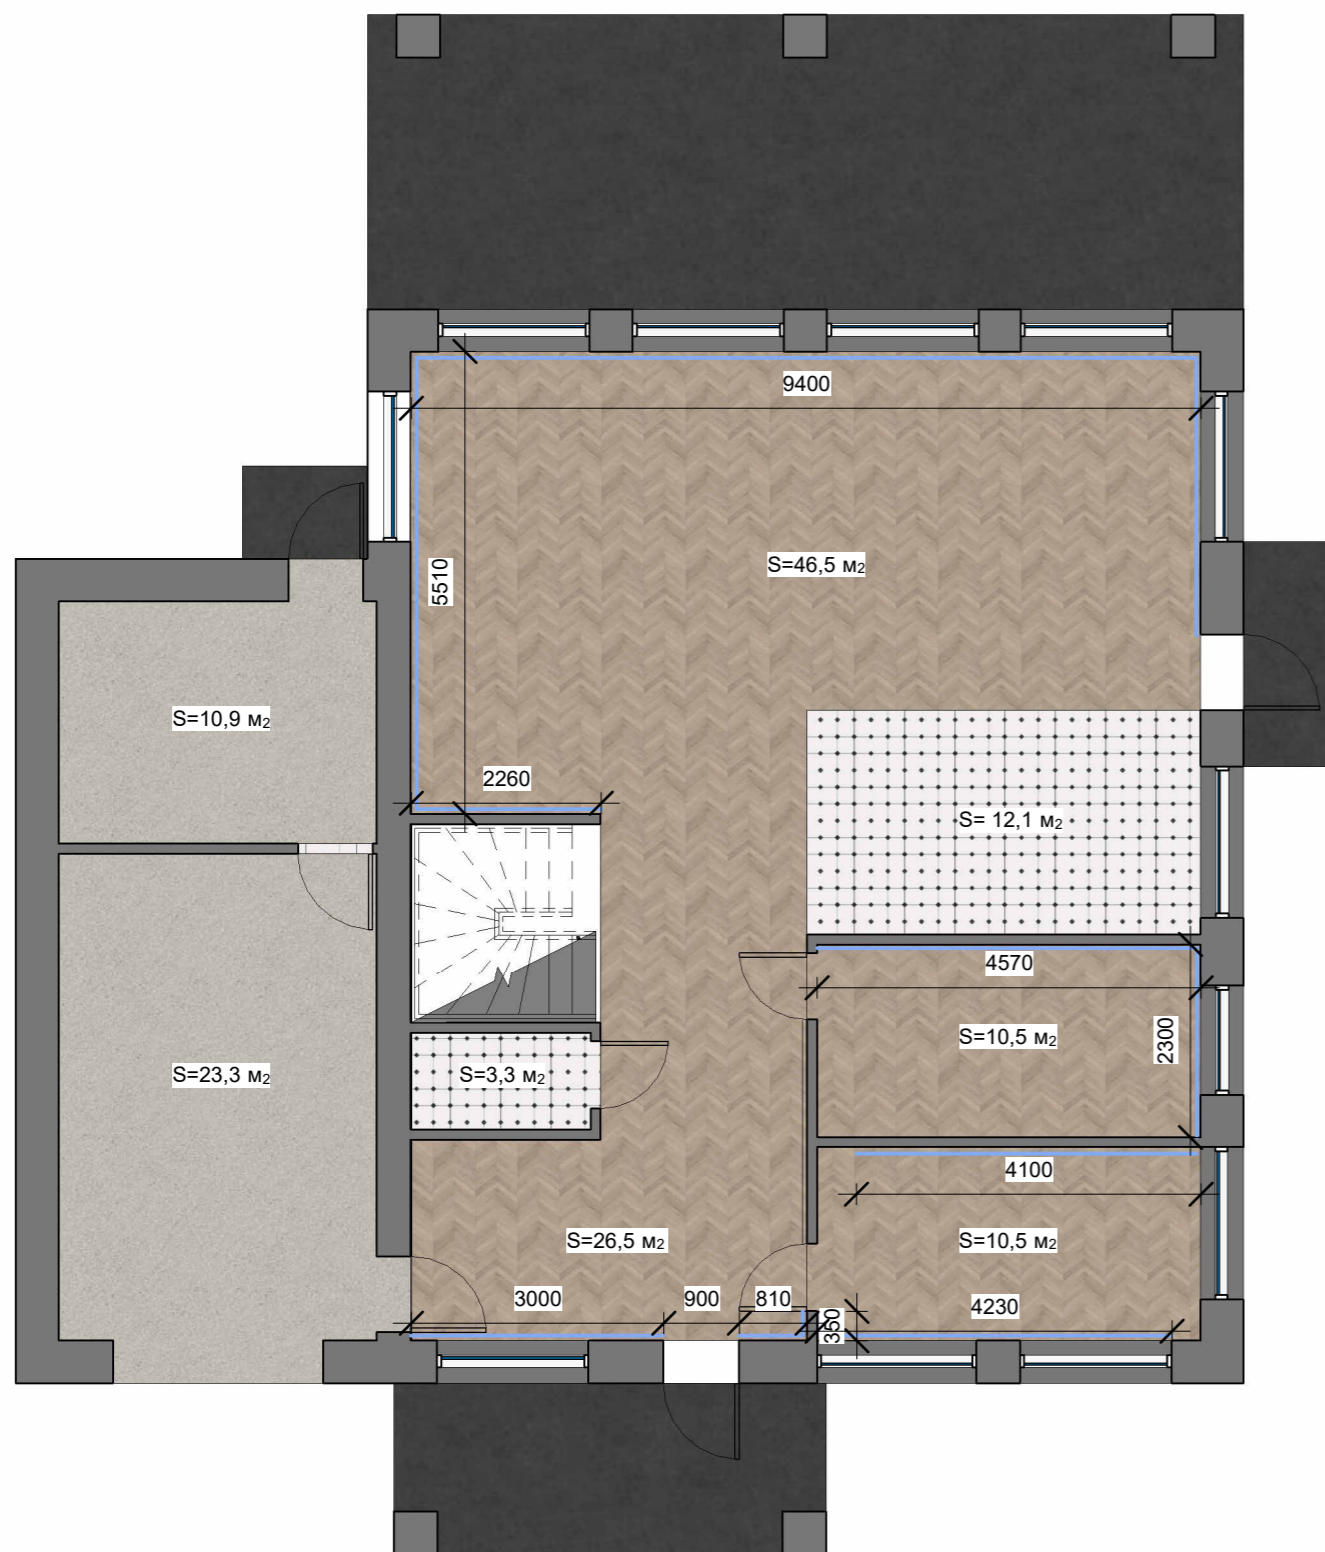


<b>с.Лісники вул.Проектна,13</b>			
Двоповерховий дім	Стадія	Лист	Листів
		16	
План вимикачів	Виконала: std.гр БДс1-23		
	Ніколаєнко Анна		

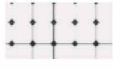

	Бетон		Пліттус накладний алюмінієвий ,молочний
	Плитка керамогранітна		
	Паркетна дошка		

<b>с.Лісники вул.Проектна,13</b>			
Двоповерховий дім	Стадія	Лист	Листів
		17	
План перекриття підлоги	Виконала: стд.гр БДс1-23		
	Ніколаєнко Анна		

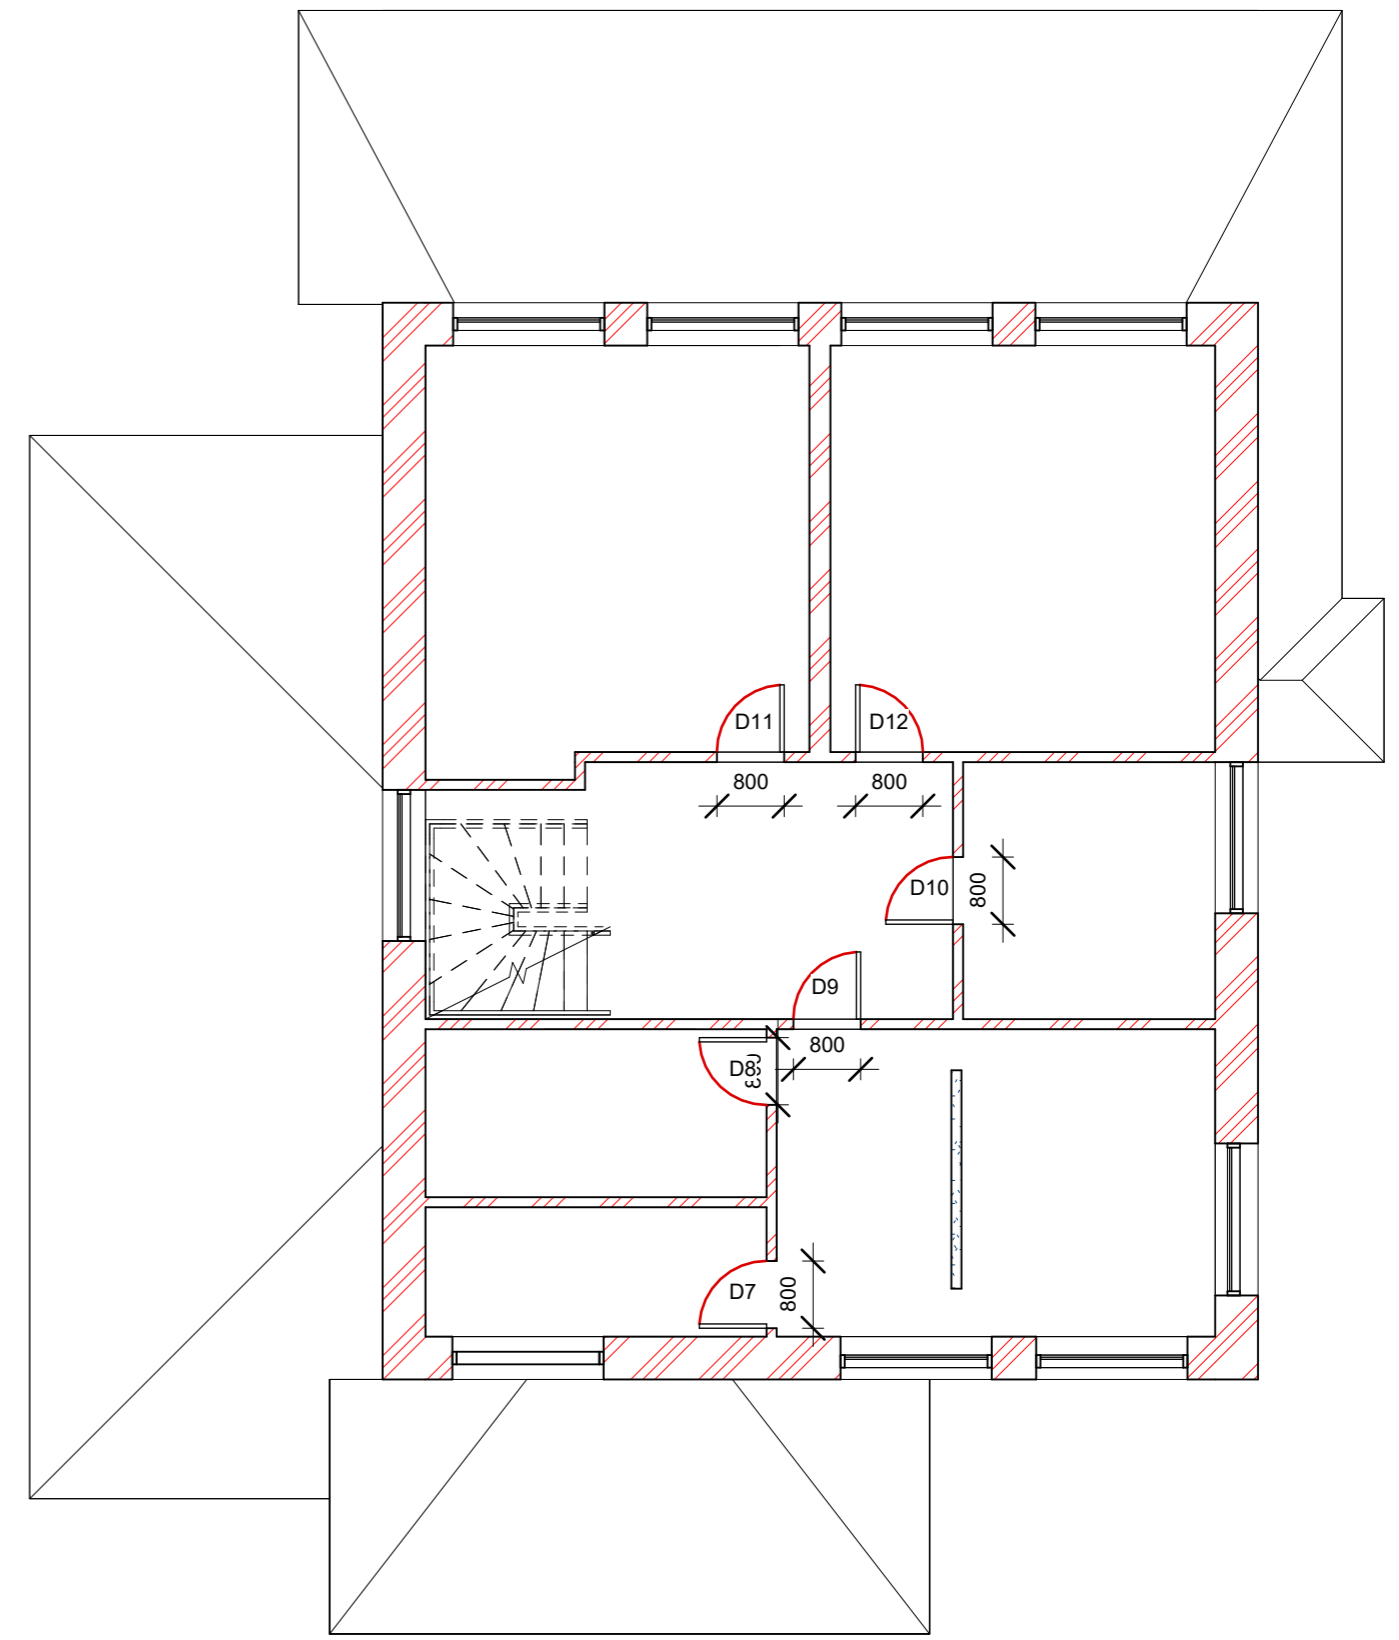
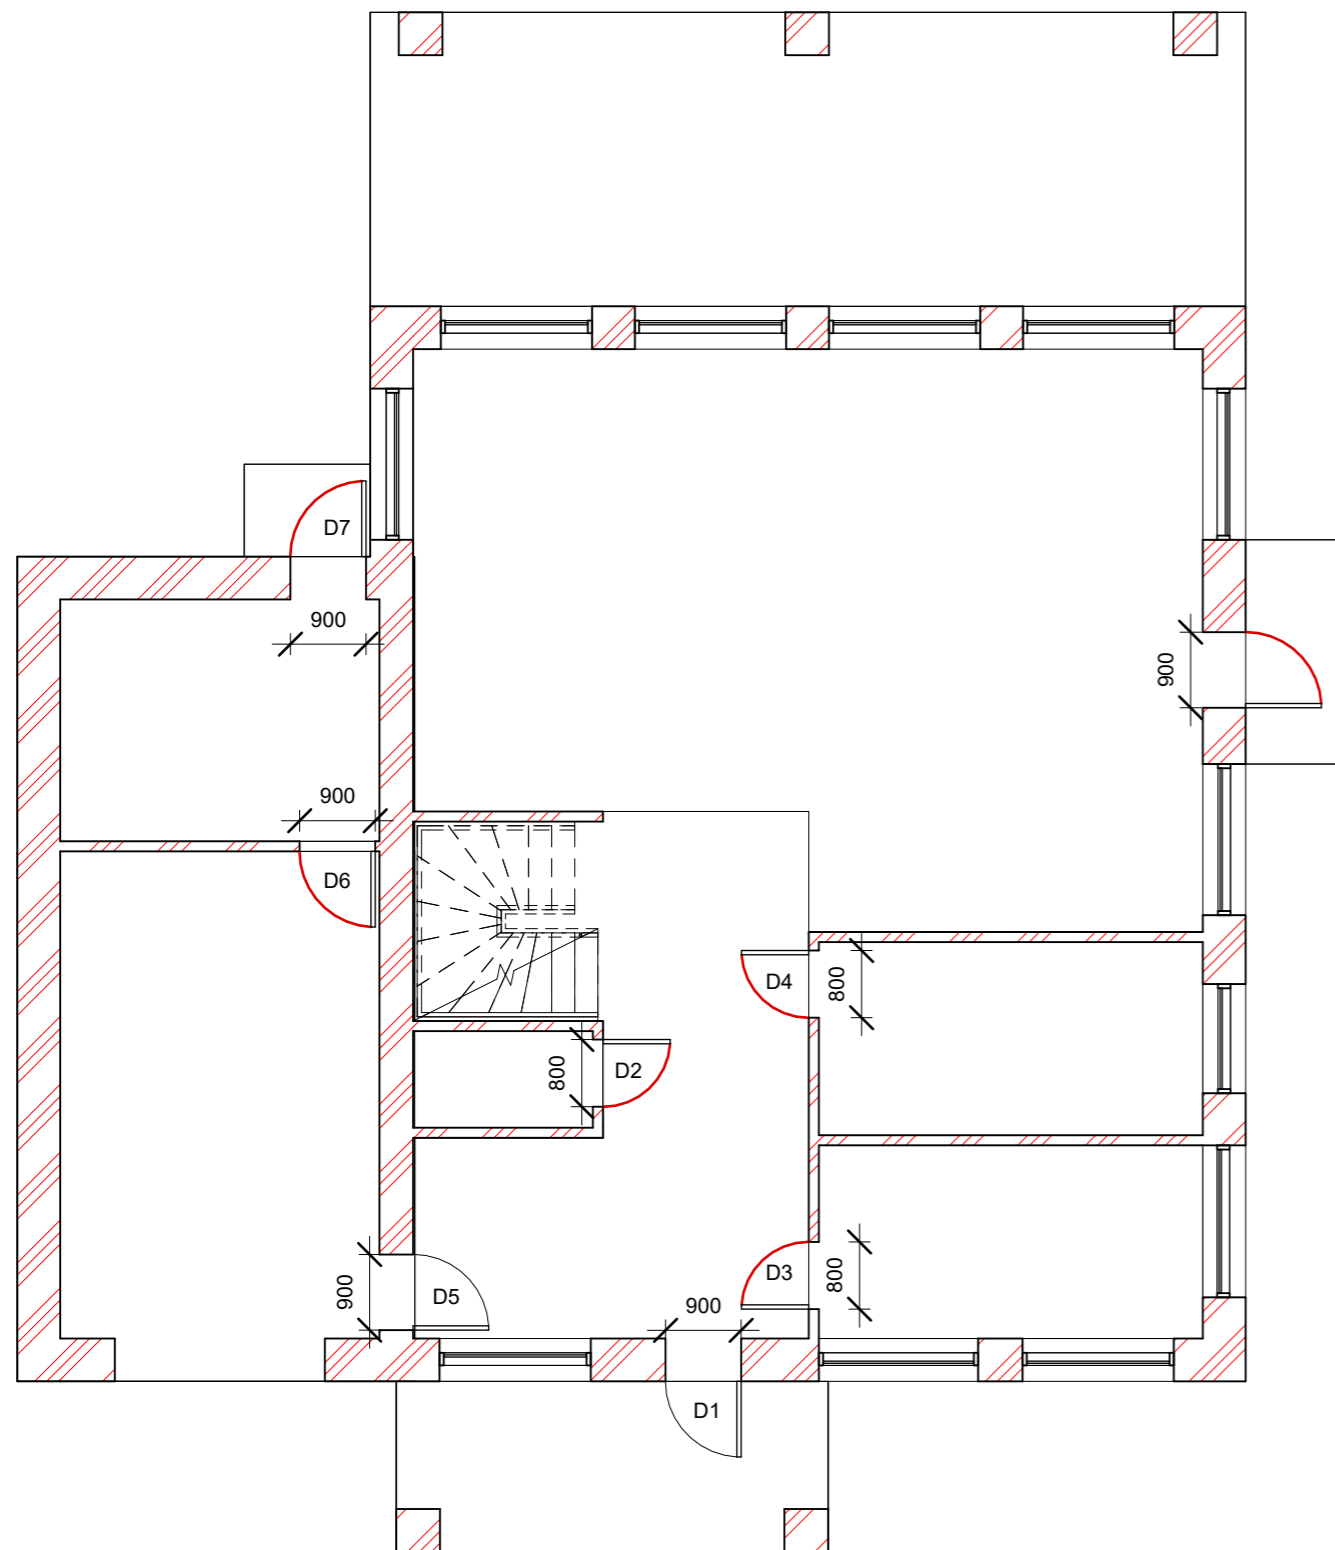


Специфікація дверей

Марка	Ширина полотна,мм	Висота полотна,мм	Марка	Ширина полотна,мм	Висота полотна,мм
D-1	900	2100	D-7	800	2100
D-2	800	2100	D-8	800	2100
D-3	800	2100	D-9	800	2100
D-4	800	2100	D-10	800	2100
D-5	900	2100	D-11	800	2100
D-6	900	2100	D-12	800	2100


с.Лісники вул.Проектна,13

Двоповерховий дім	Стадія	Лист	Листів
		18	
План дверних проїомів	Виконала: std.гр БДс1-23		
	Ніколаєнко Анна		

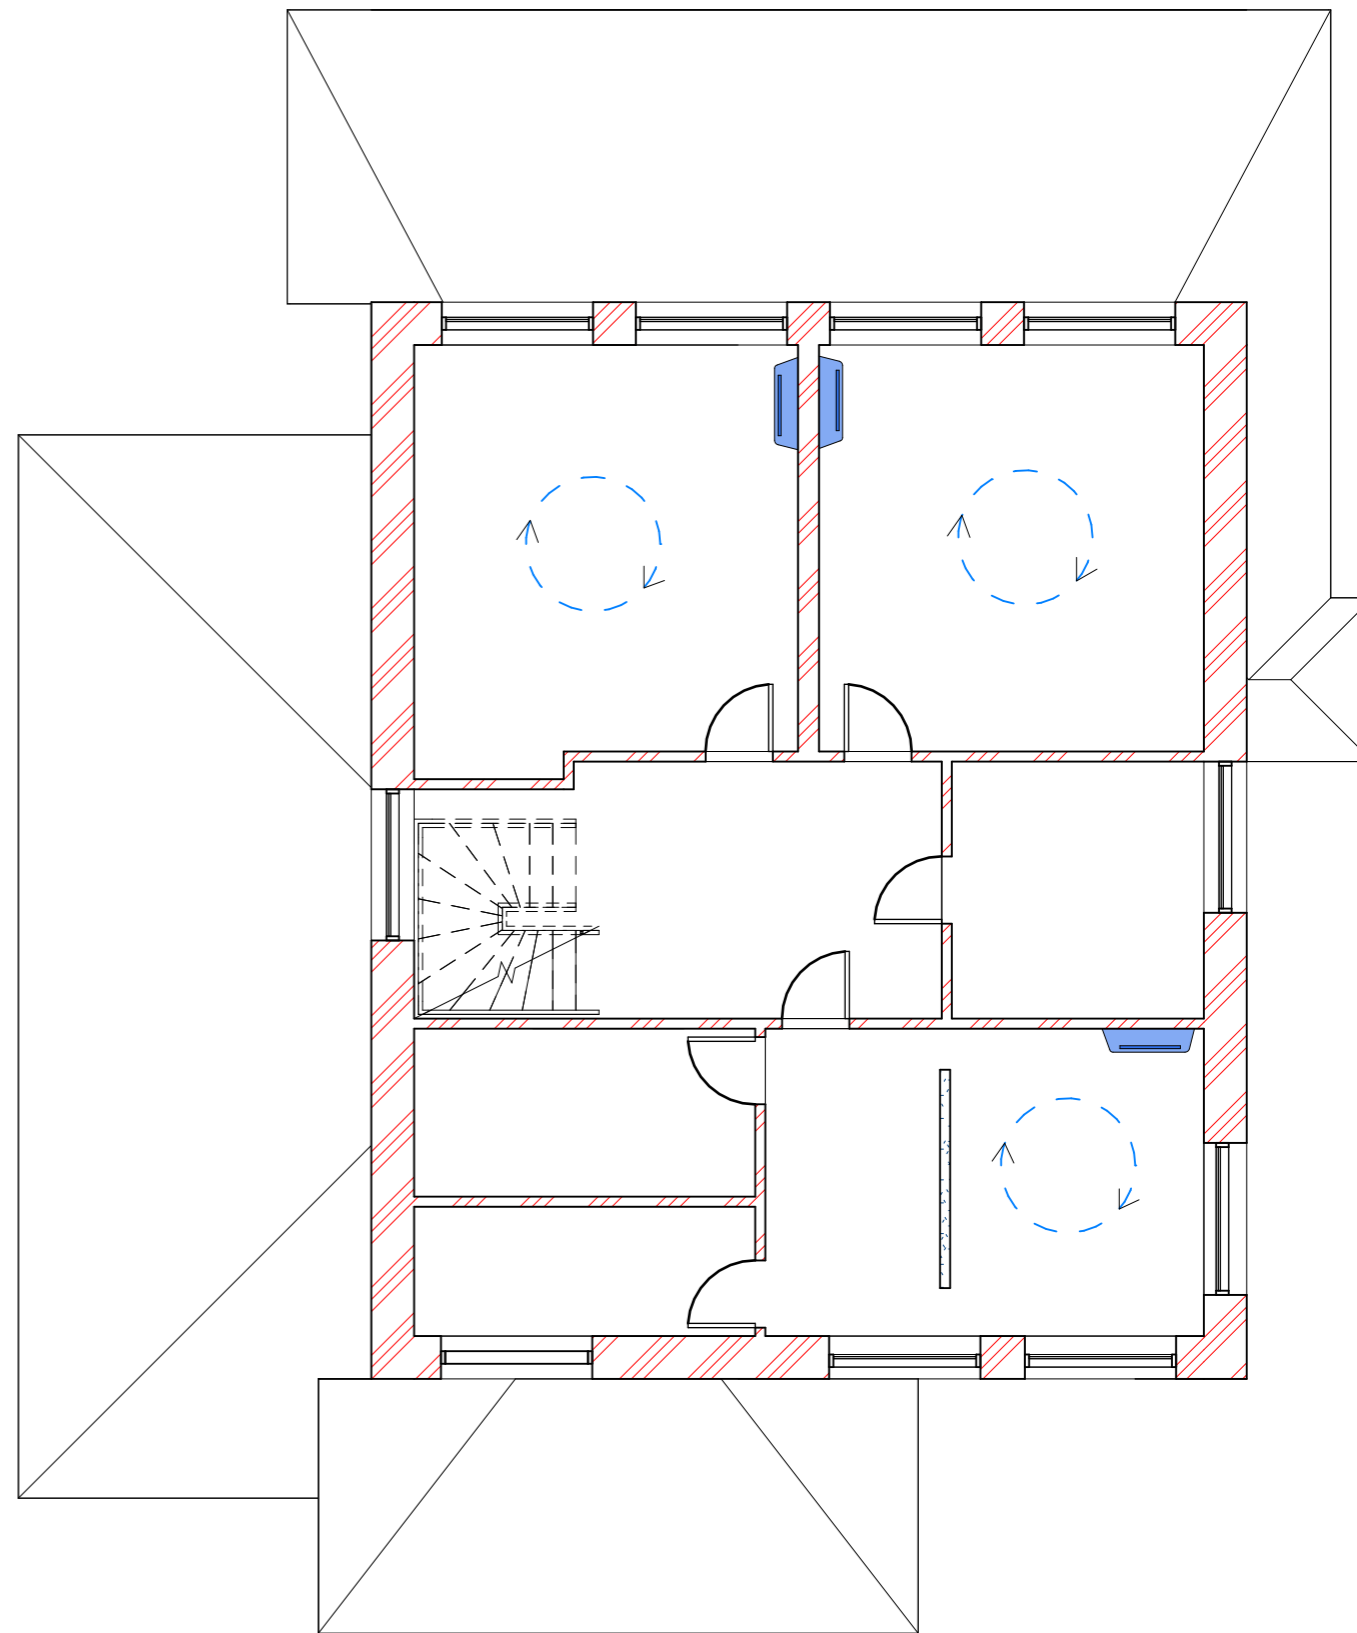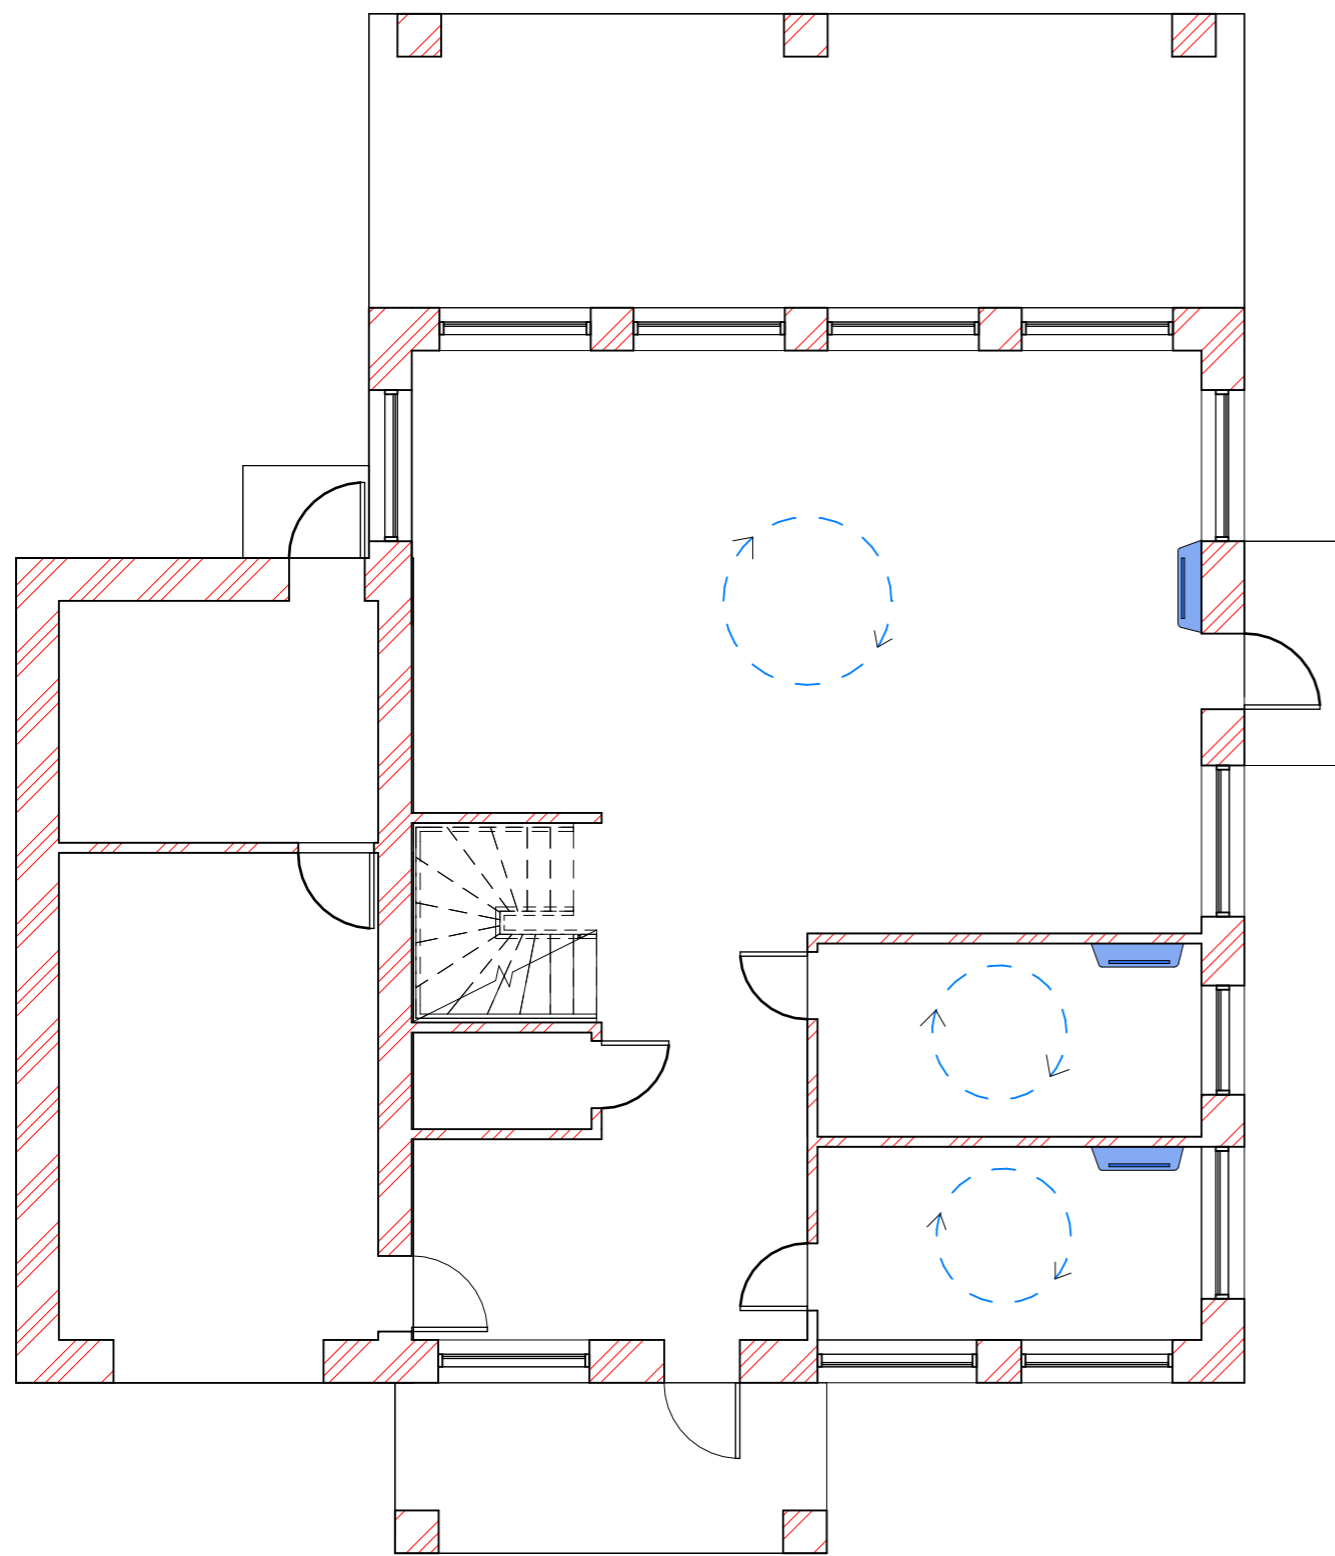


с.Лісники вул.Проектна,13


	Стадія	Лист	Листів
Двоповерховий дім		19	
План кондиціонування	Виконала: std.гр БДс1-23		
	Ніколаєнко Анна		

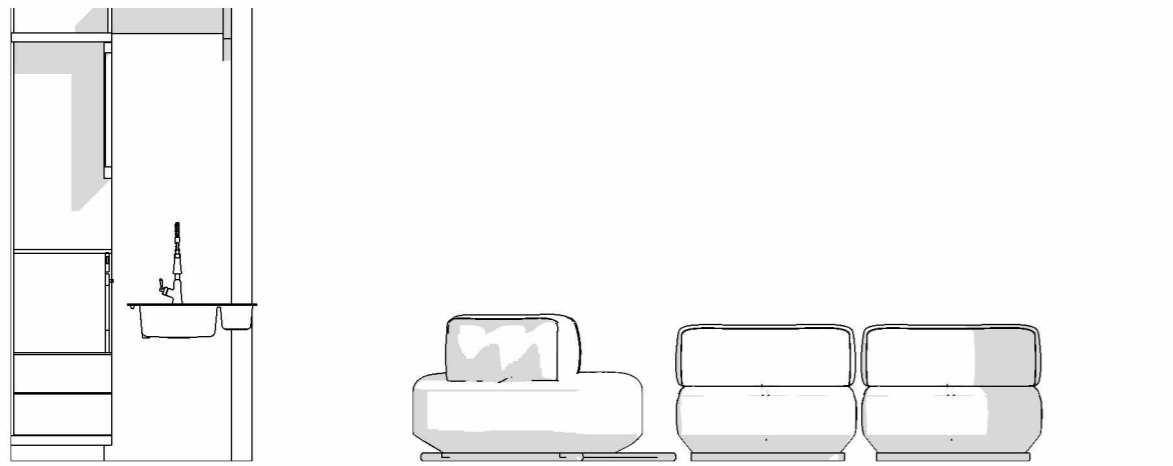


Кухня-Вітальня 1.20

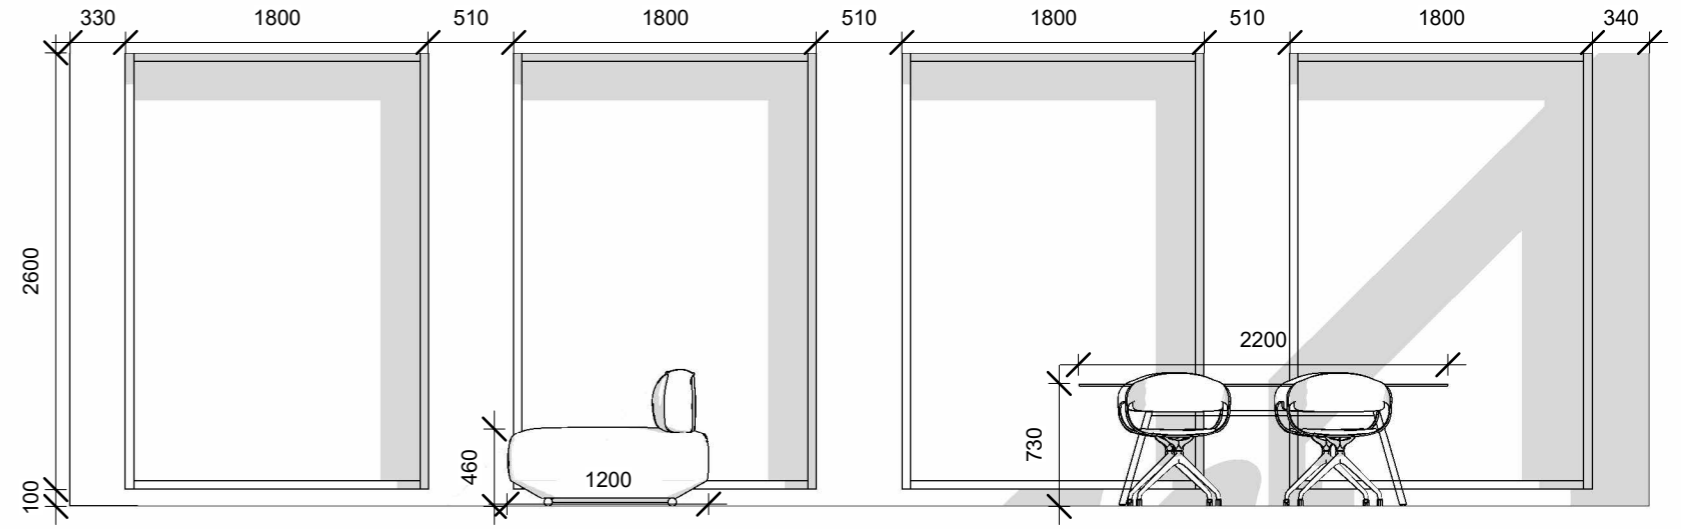


Кухня-Вітальня 2.20

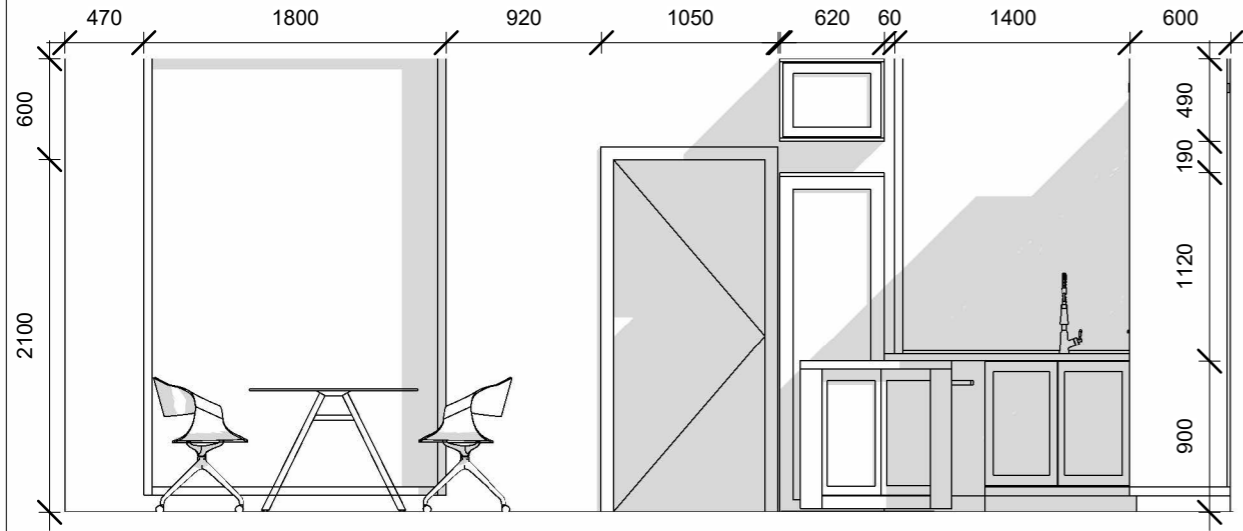

Кухня-Вітальня 3.20







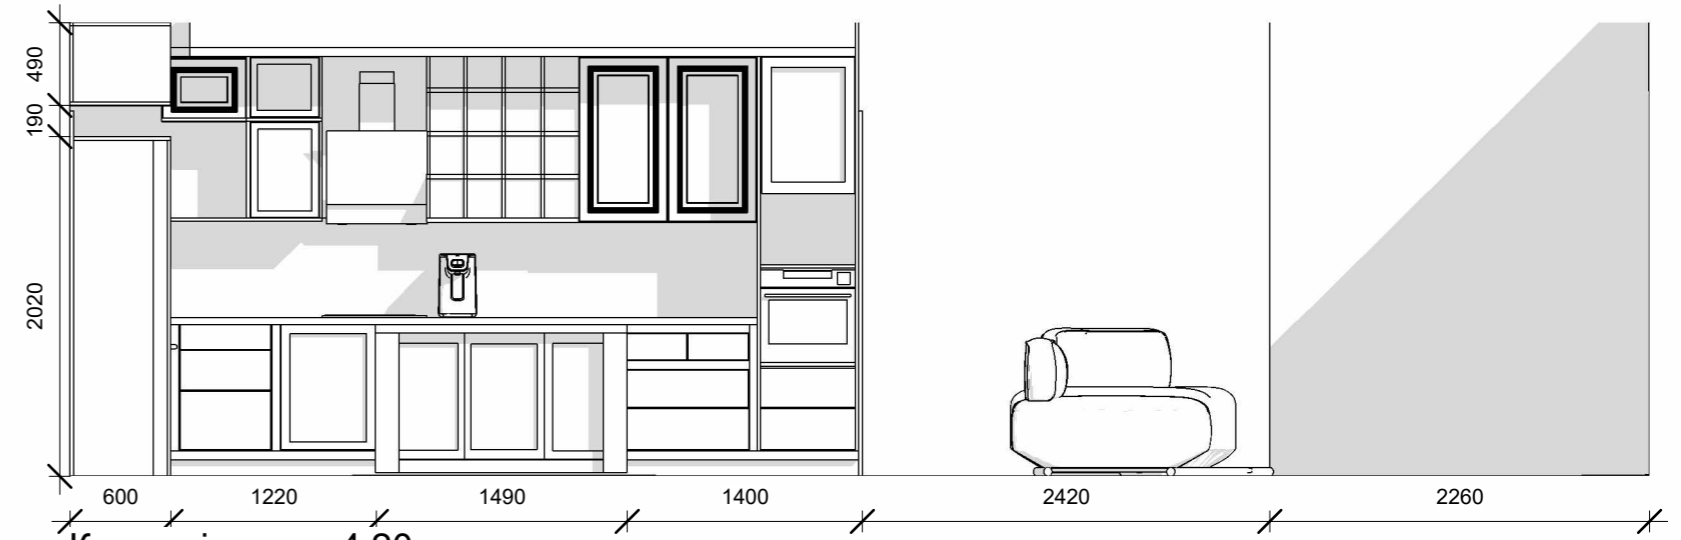


Кухня-вітальня 4.20

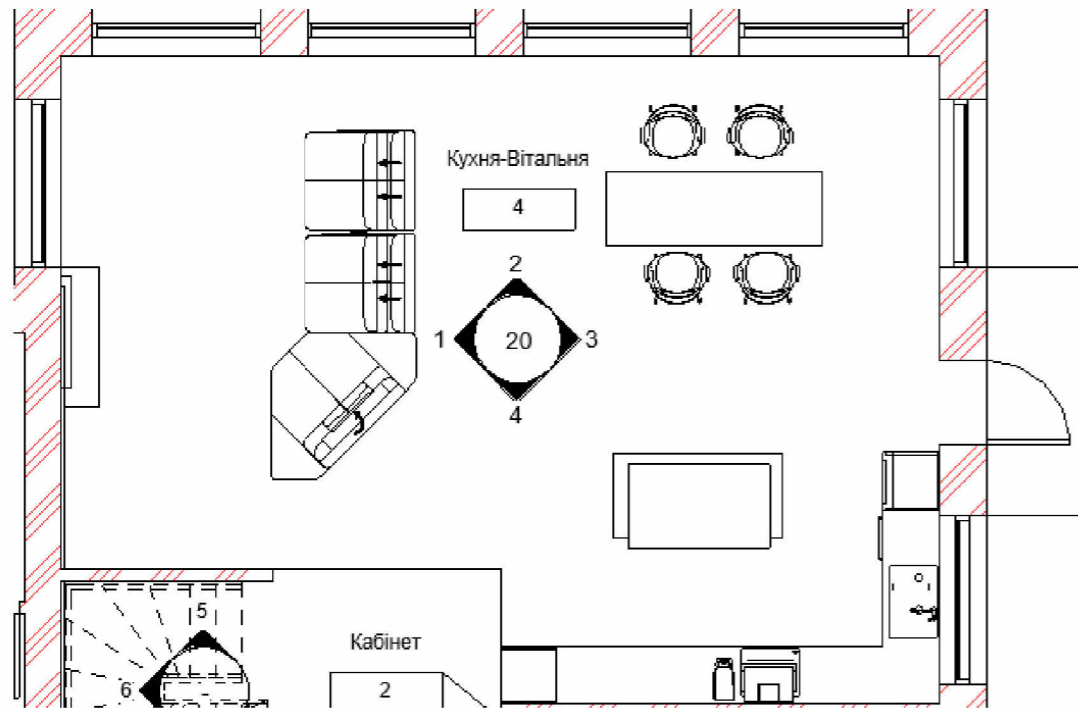


с.Лісники вул.Проектна,13

	Стадія	Лист	Листів
Двоповерховий дім		20	
Розгортки Кухня-Вітальня	Виконала: стд.гр БДс1-23		
	Ніколаєнко Анна		

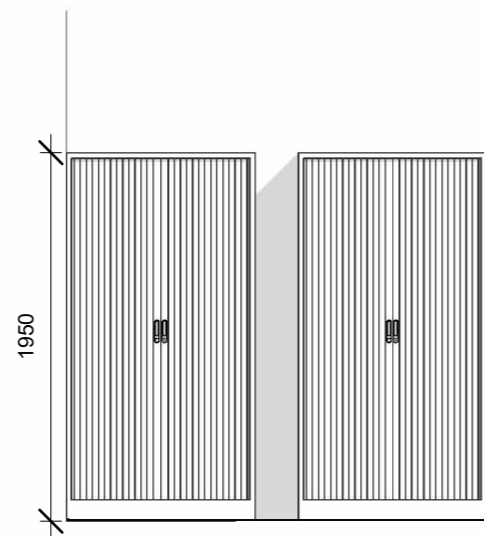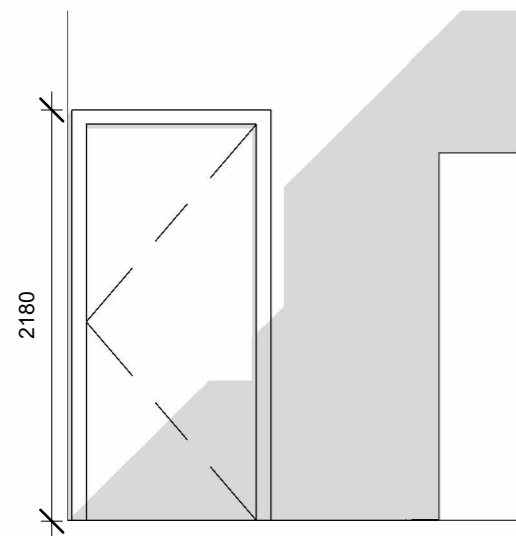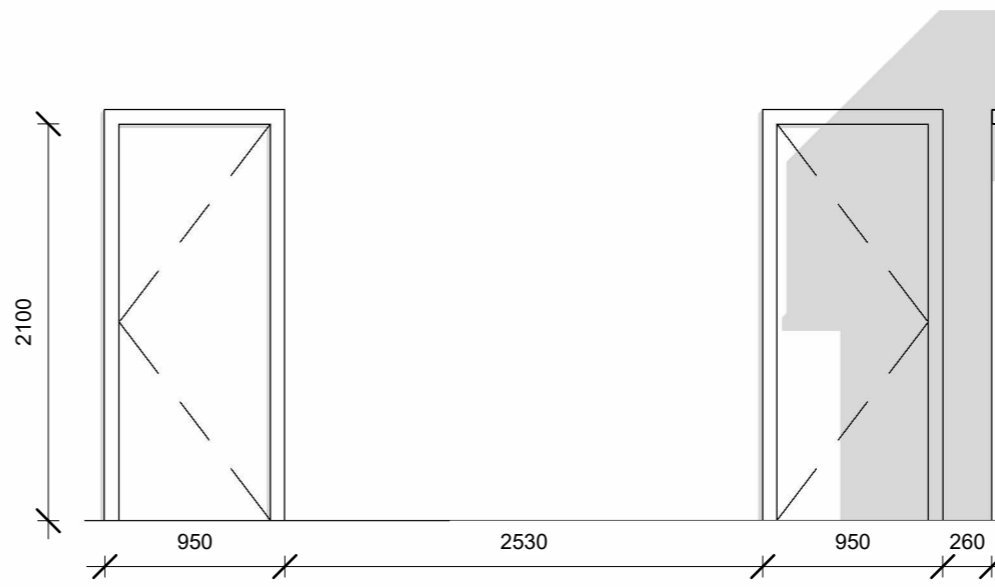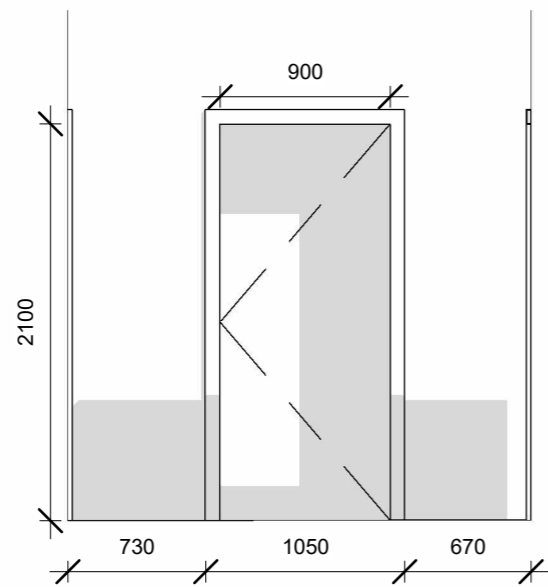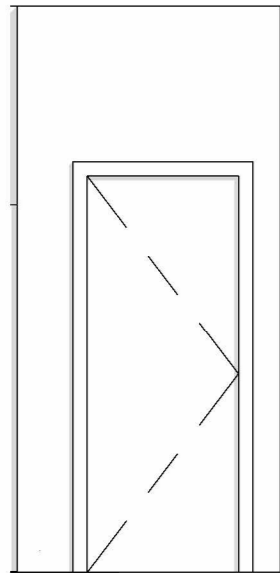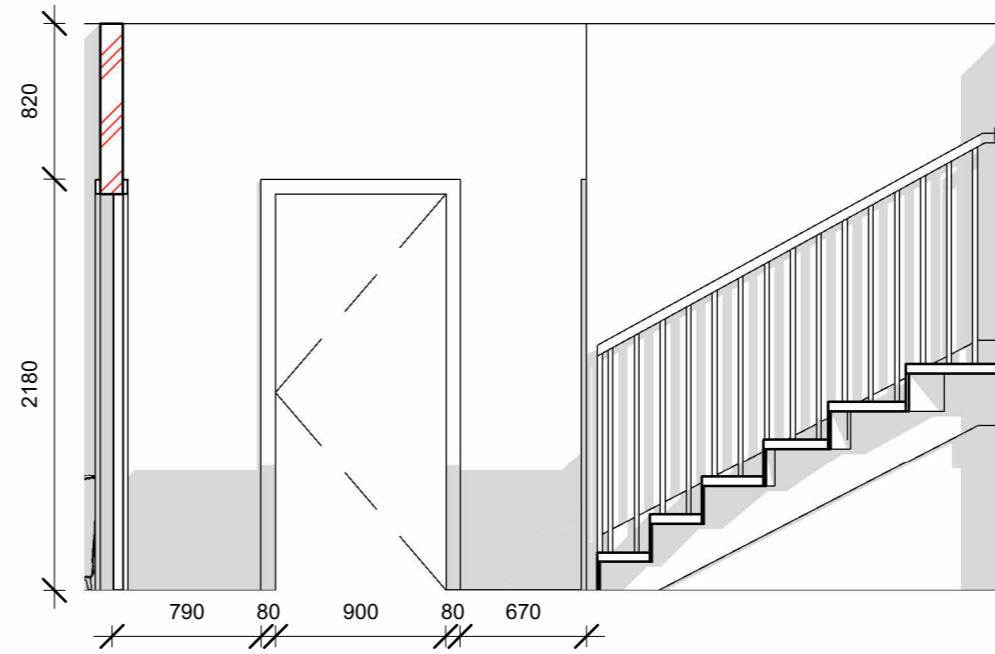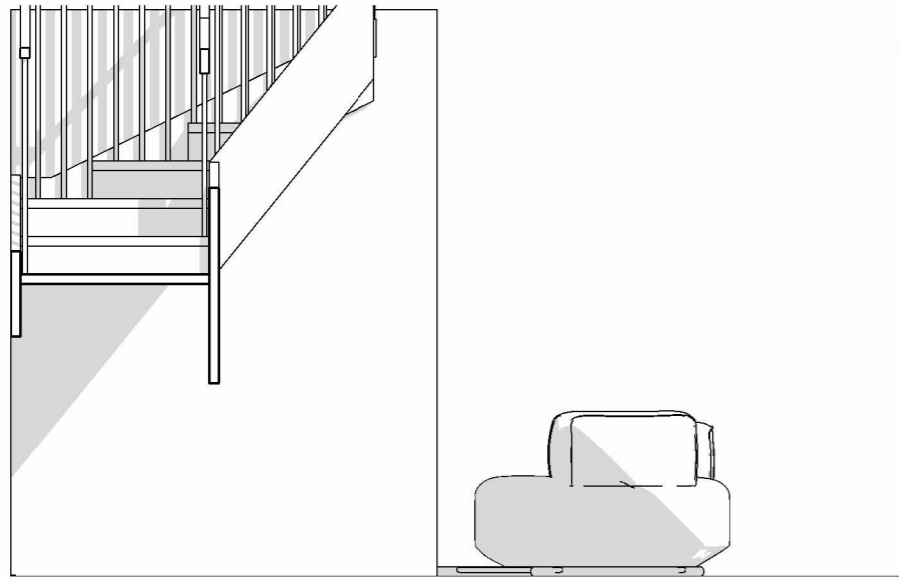


с.Лісники вул.Проектна,13



	Стадія	Лист	Листів
Двоповерховий дім		21	
Розгортки Коридор	Виконала: std.гр БДс1-23		
	Ніколаєнко Анна		

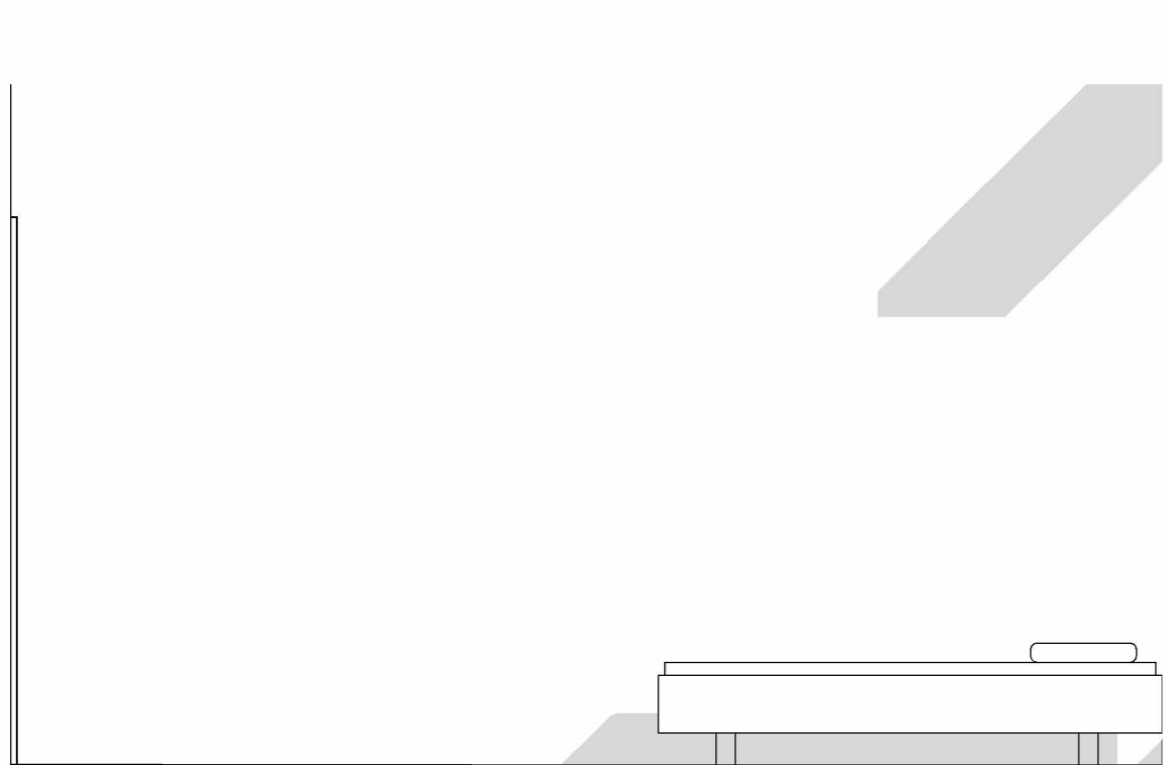


Гостьова спальня 1.23

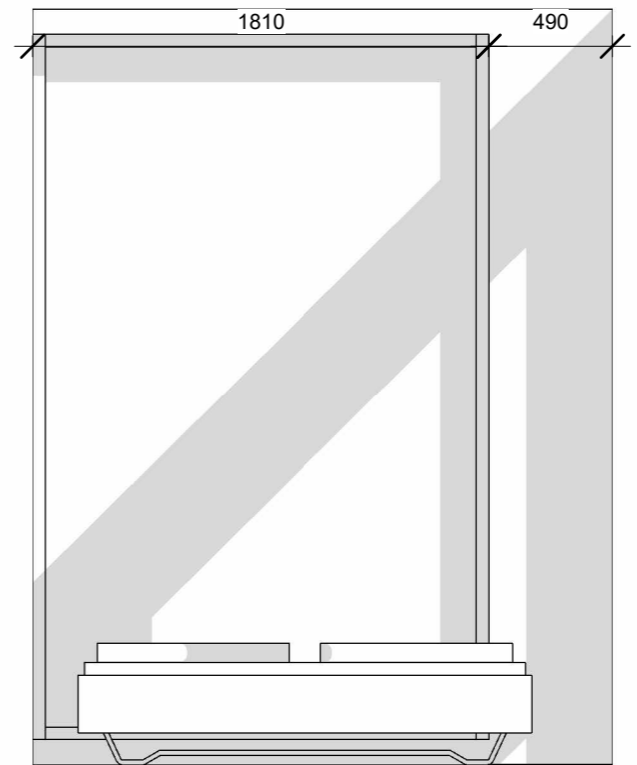

Гостьова спальня 2.23




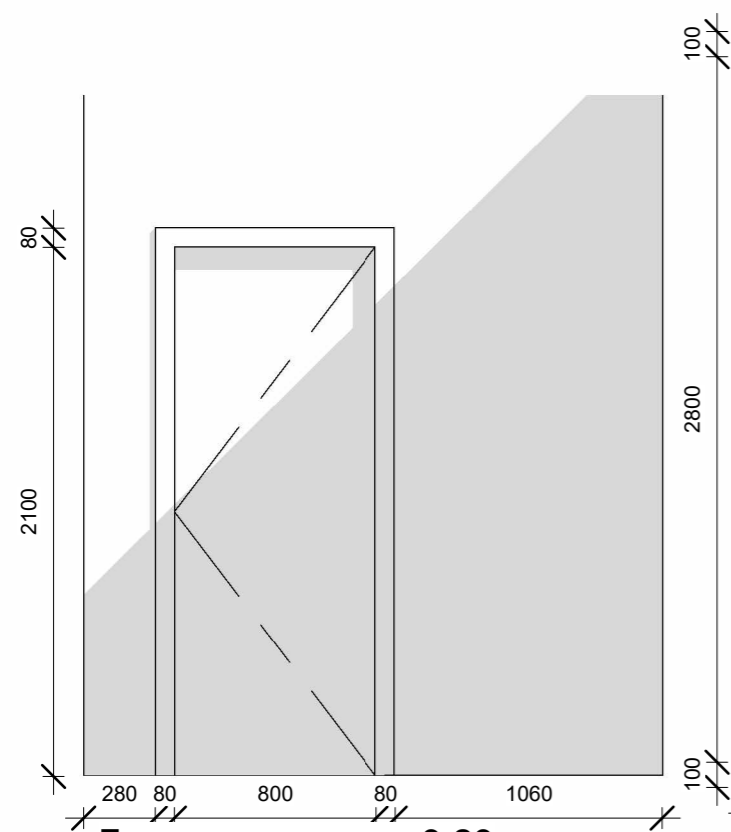
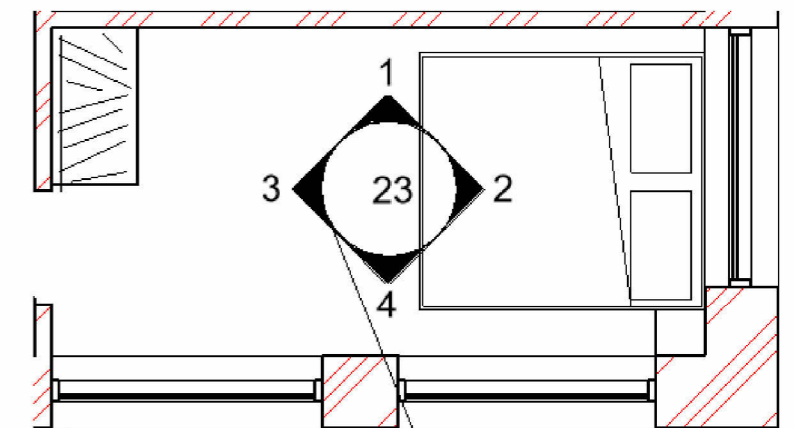


Гостьова спальня 3.23

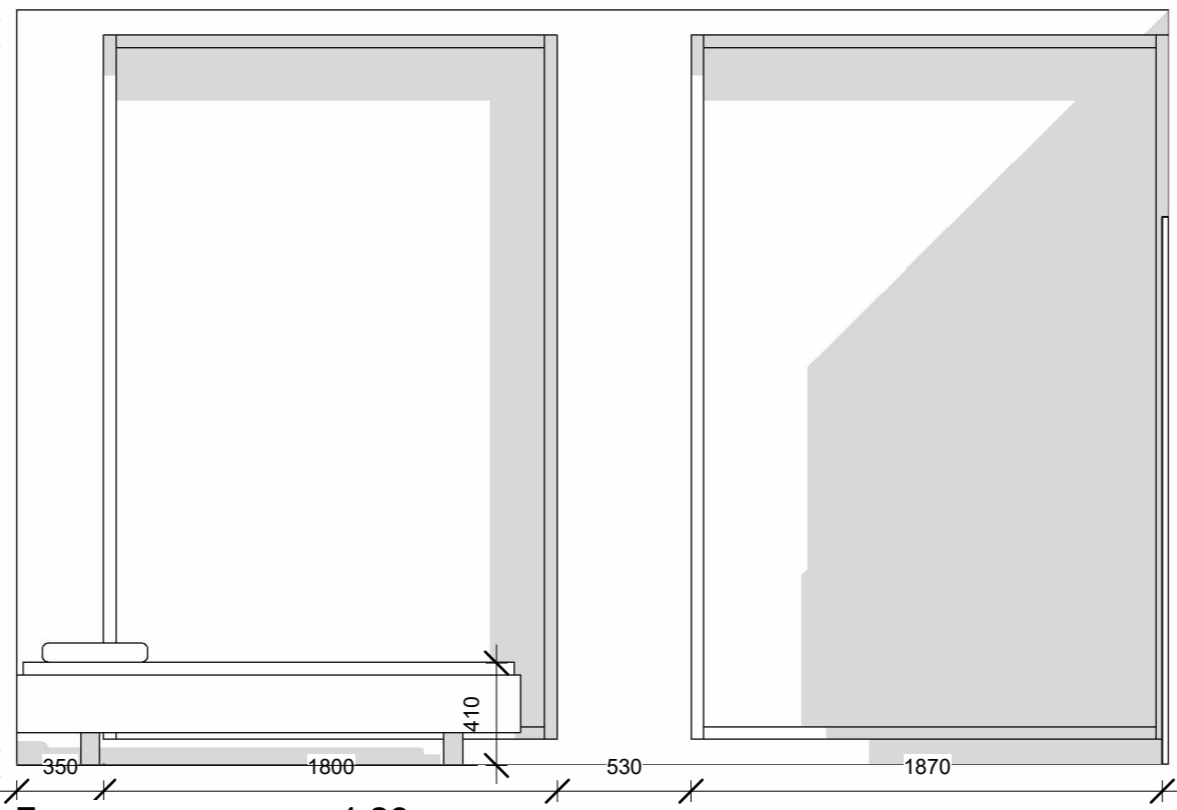


Гостьова спальня 4.23

с.Лісники вул.Проектна,13			
Двоповерховий дім	Стадія	Лист	Листів
		23	
Розгортки Гостьова спальня	Виконала: std.гр БДс1-23		
	Ніколаєнко Анна		

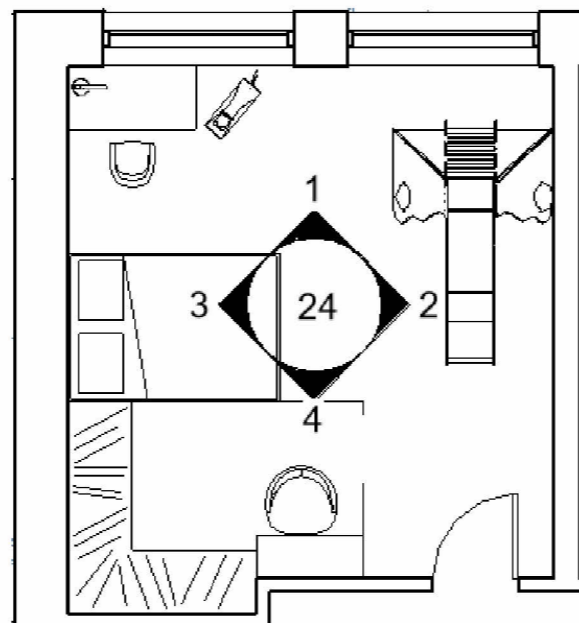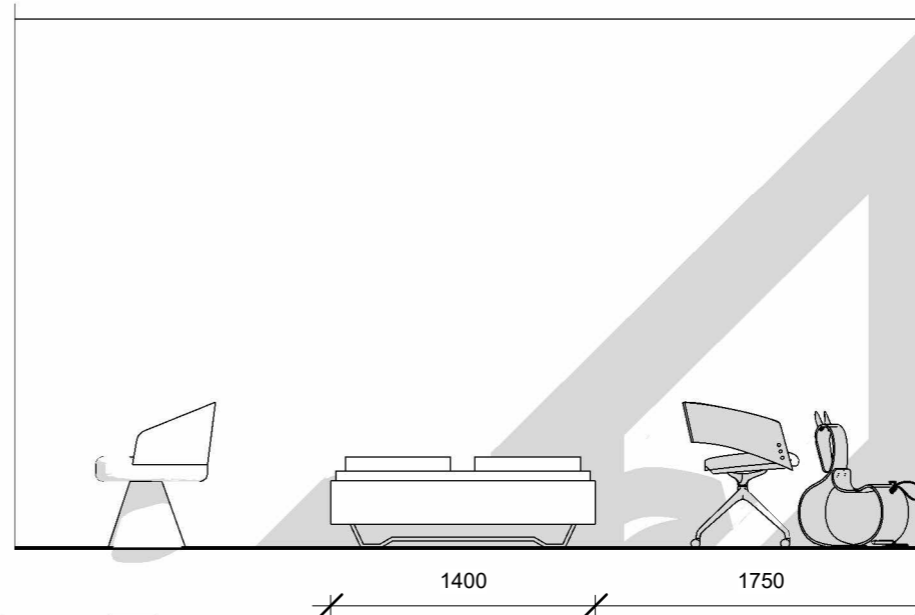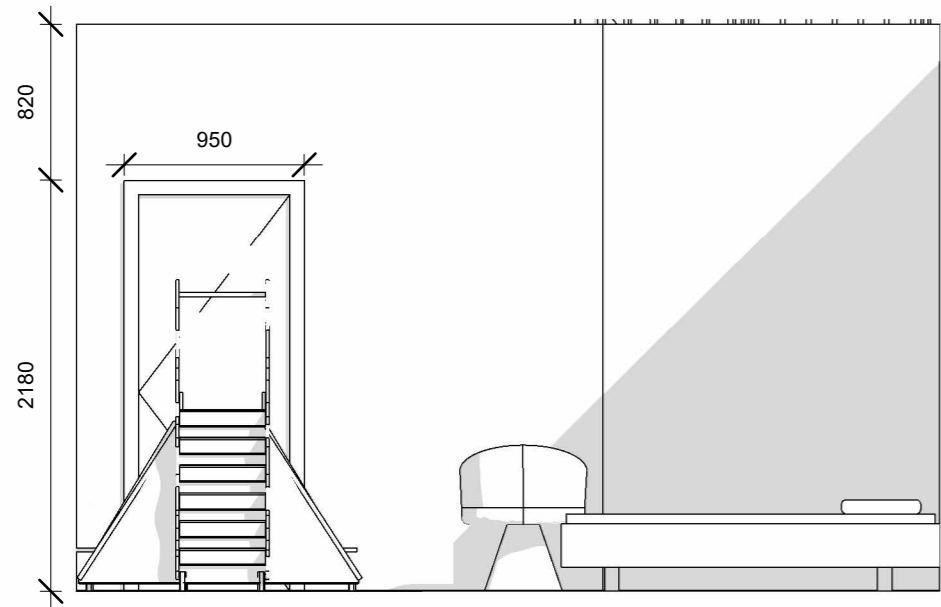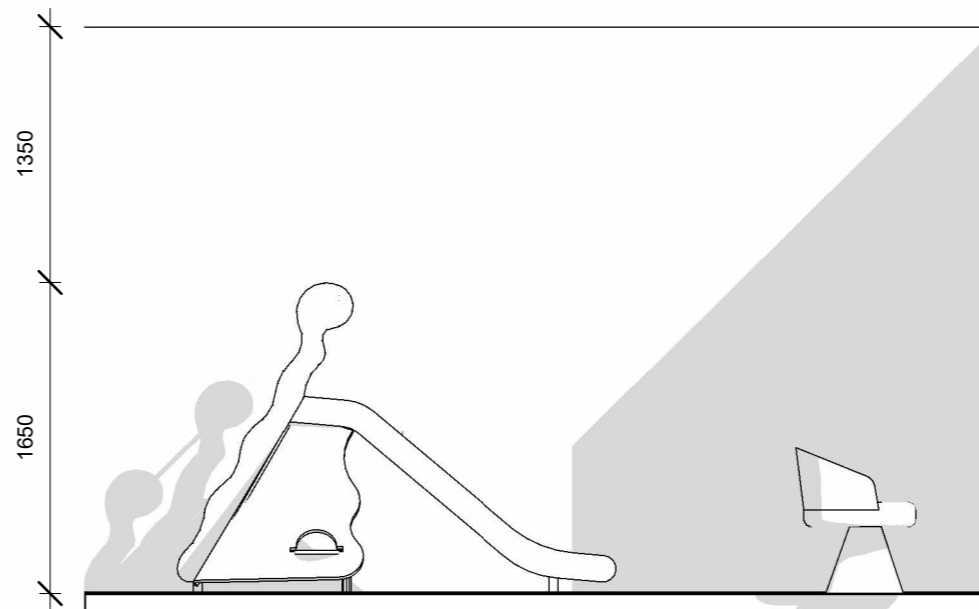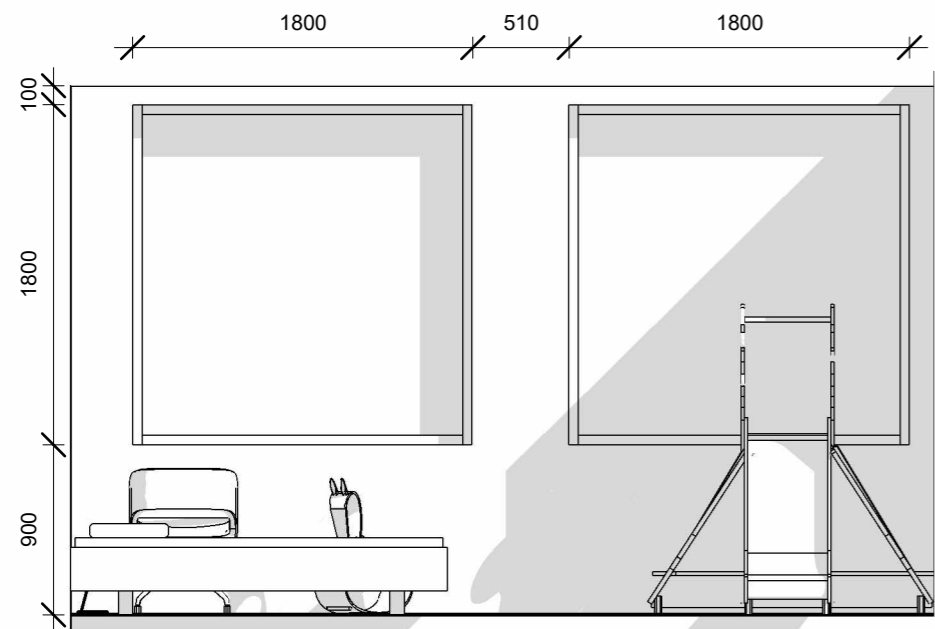


<b>с.Лісники вул.Проектна,13</b>			
Двоповерховий дім	Стадія	Лист	Листів
		24	
Розгортки Спальня дитяча	Виконала: std.гр БДс1-23		
	Ніколаєнко Анна		

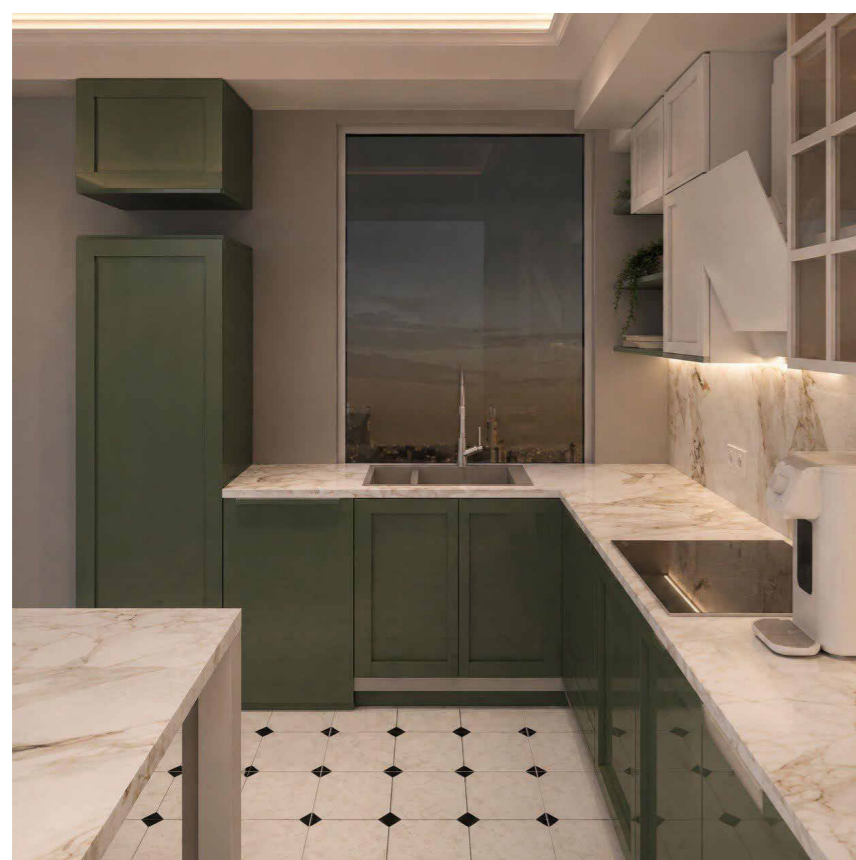


с.Лісники вул.Проектна,13

Двоповерховий дім	Стадія	Лист	Листів
		25	
Візуалізація	Виконала: std.гр БДс1-23		
	Ніколаєнко Анна		

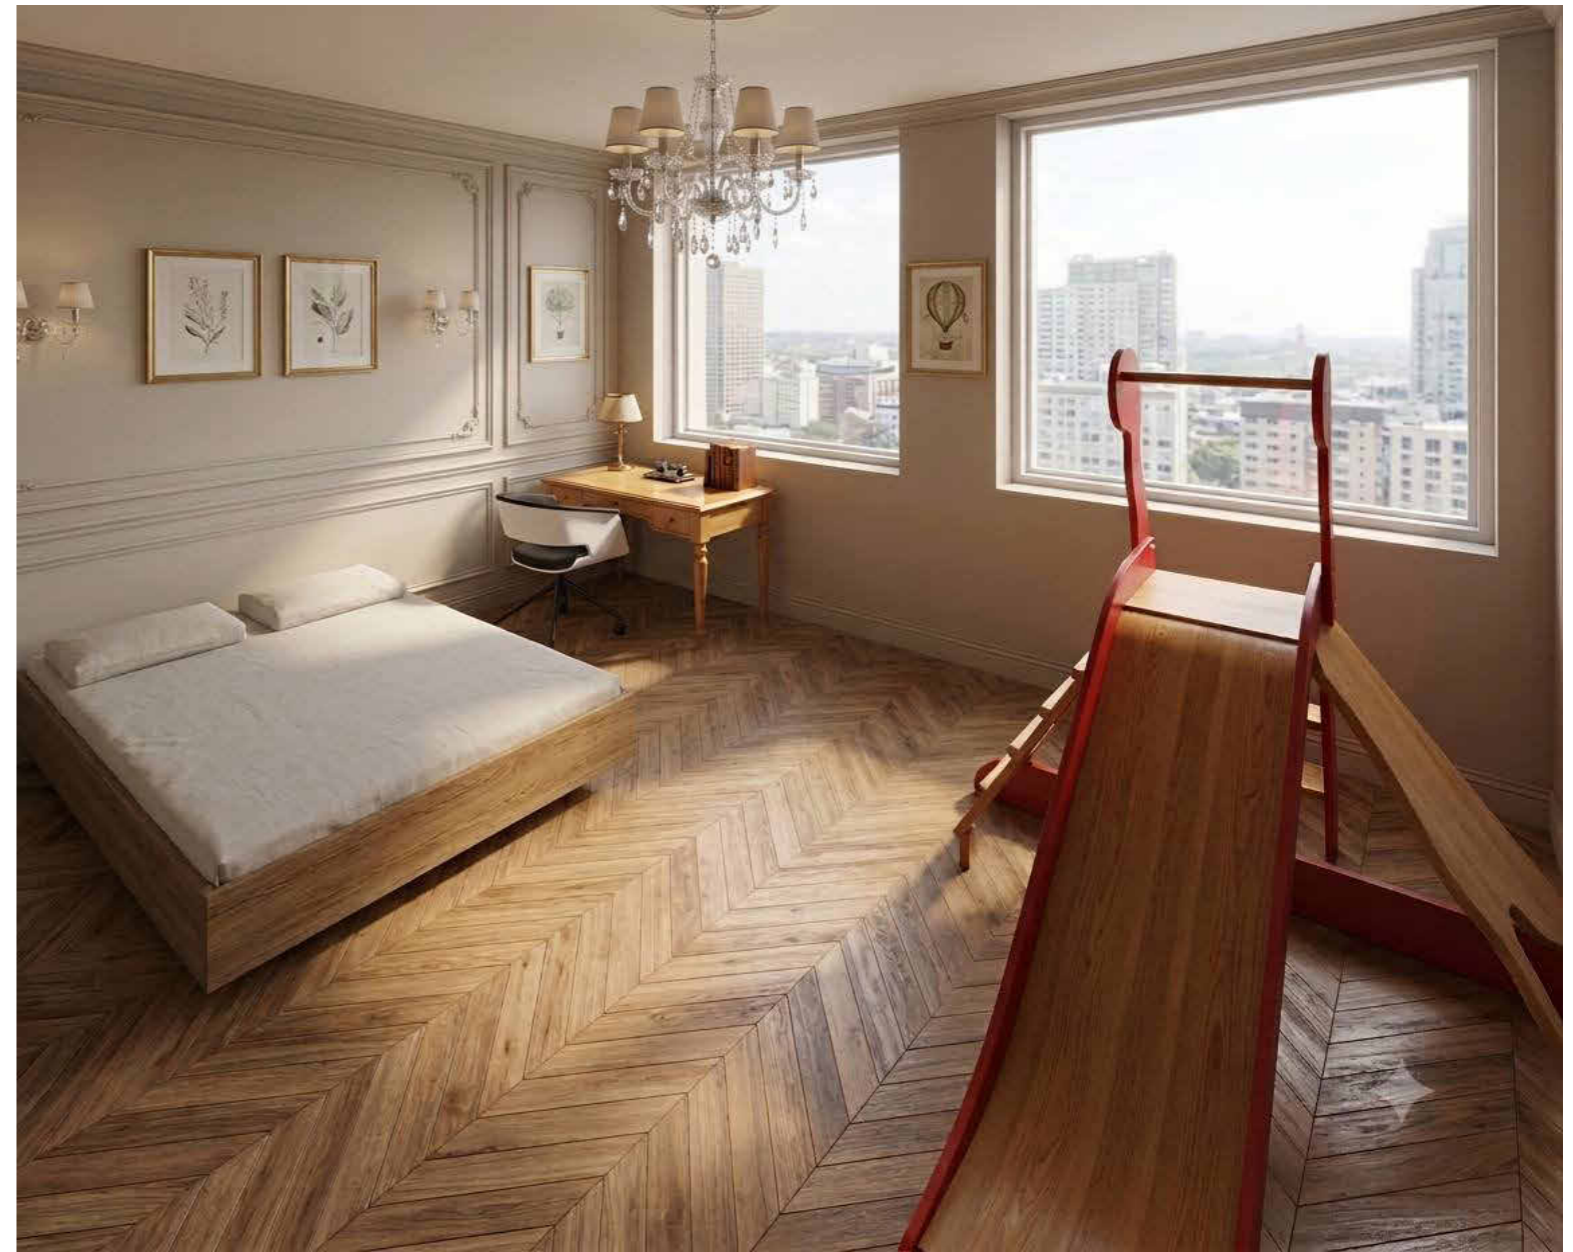

с.Лісники вул.Проектна,13

	Стадія	Лист	Листів
Двоповерховий дім		26	
Візуалізація Спальні	Виконала: стд.гр БДс1-23		
	Ніколаєнко Анна		

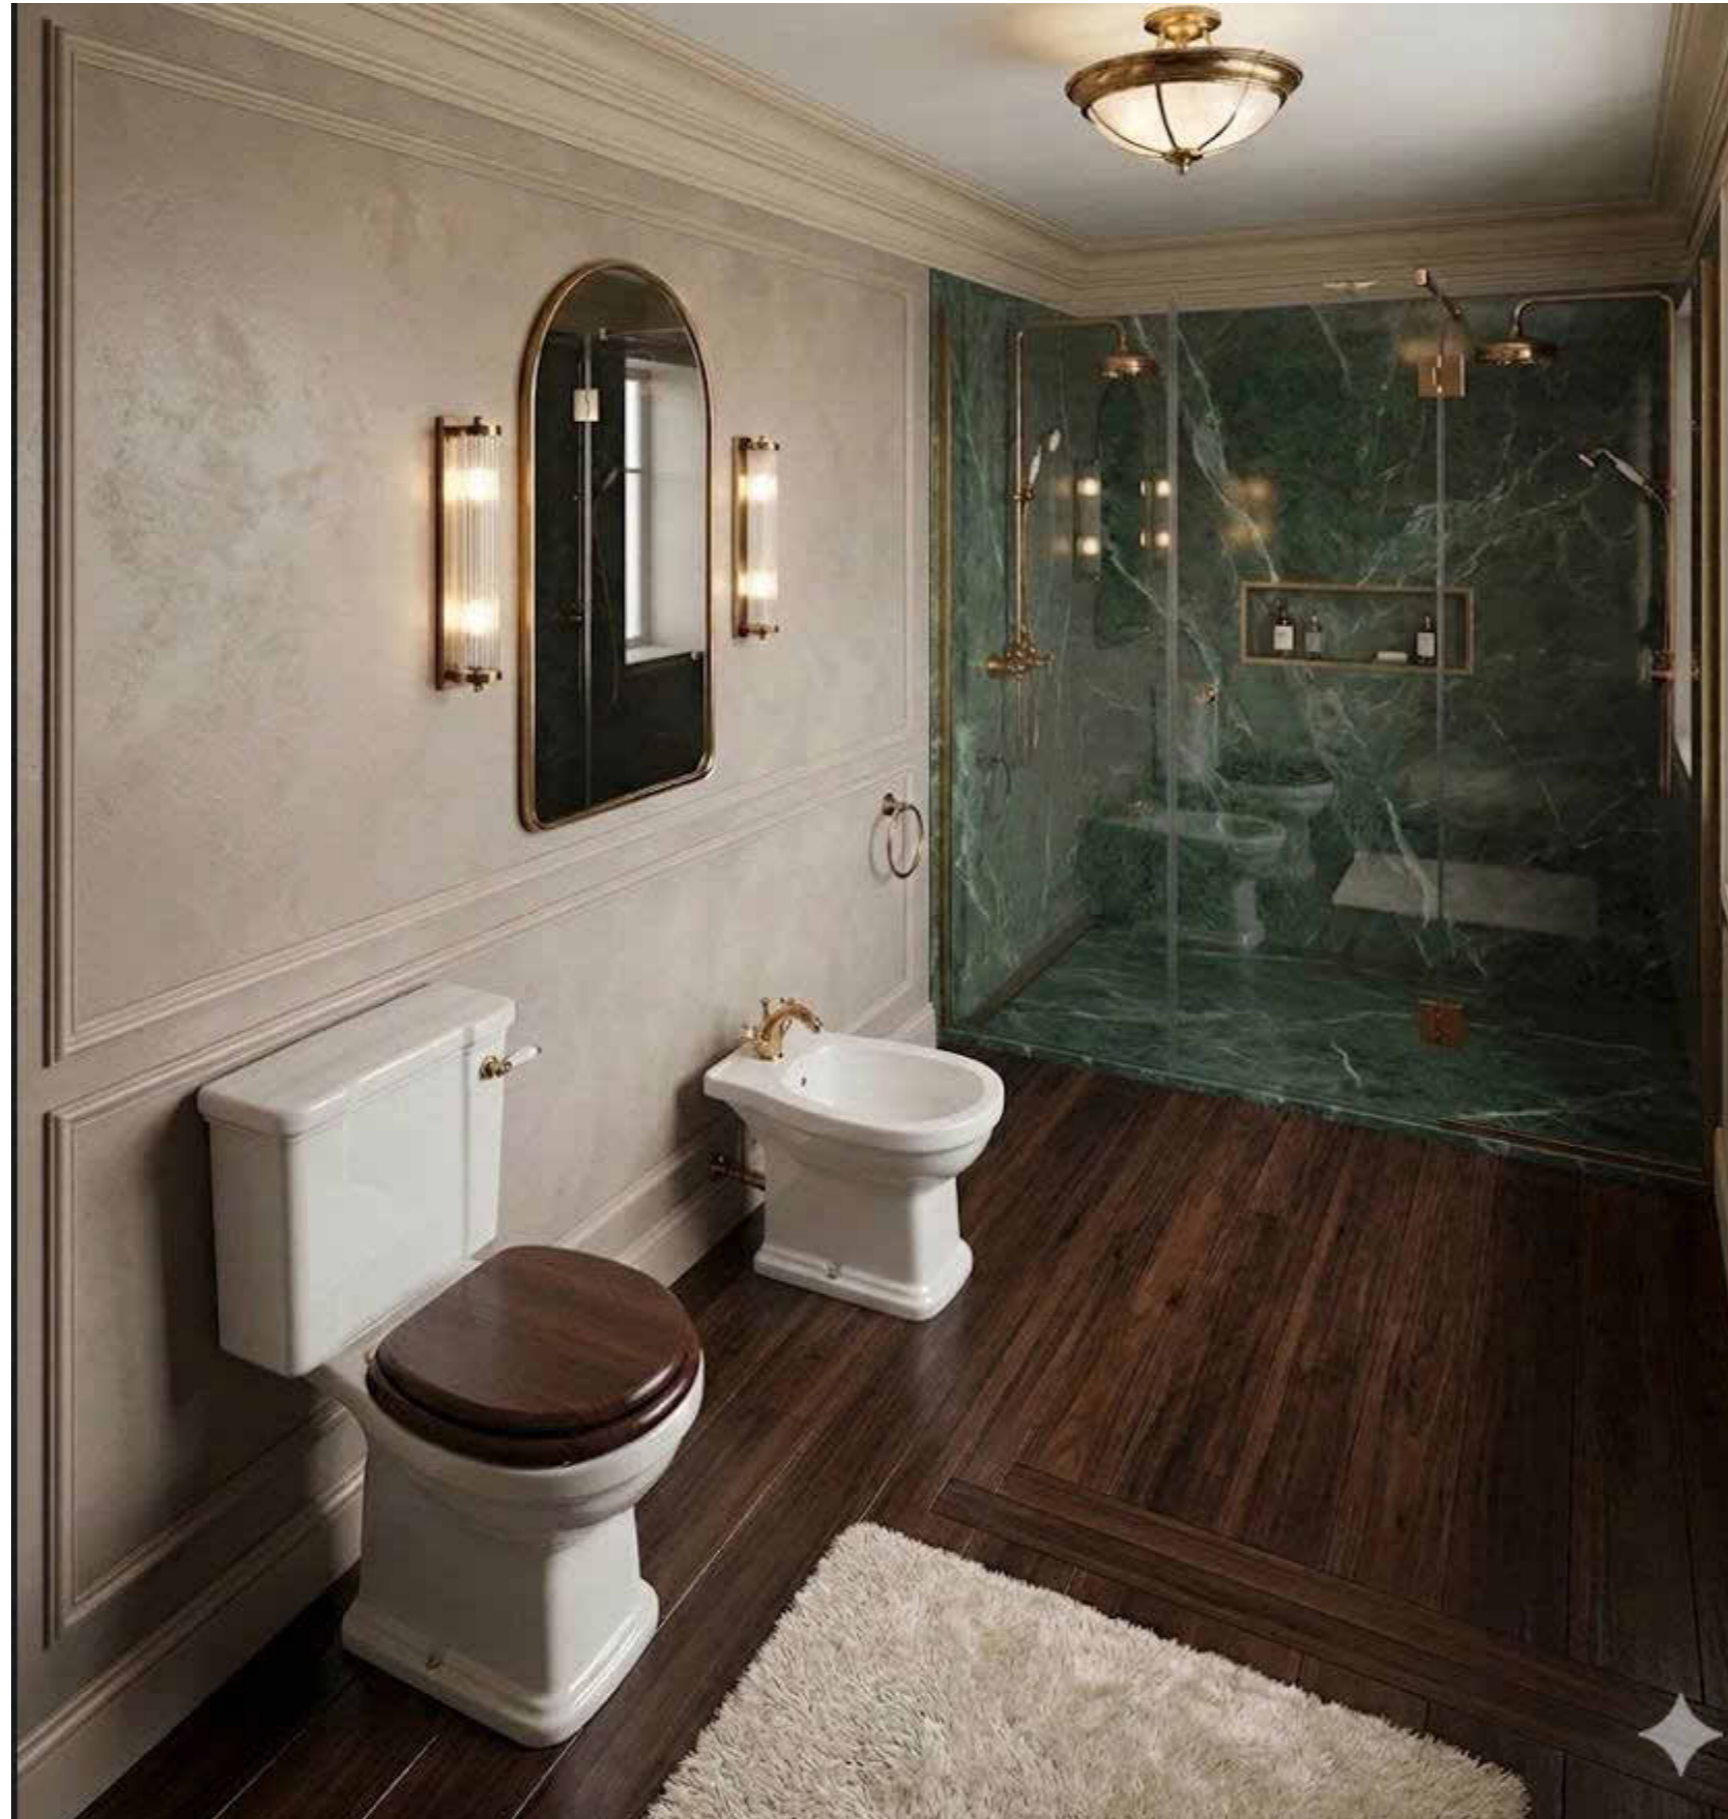

с.Лісники вул.Проектна,13

	Стадія	Лист	Листів
Двоповерховий дім		27	
	Виконала: стд.гр БДс1-23		
	Ніколаєнко Анна		