

Міністерство освіти та науки України
Київський національний університет технологій та дизайну
Кафедра дизайну інтер'єру та меблів

Дизайн-проект будинку с. Іванковичі
з дисципліни:
Дизайну середовища

м. Київ

Виконала: студентка БДсЗ-23 Котляревська Анастасія
Перевірив: Круківська Яна



		Підпис	Дата	Дизайн-проект будинку с. Іванковичі	КНУТД		
					Стадія	Аркуш	Аркушів
					ДП	2	56
Виконала	Котляревська			Візуалізація вітальні	БДсЗ-23		
Перевірила	Круківська						



		Підпис	Дата	Дизайн-проект будинку с. Іванковичі	КНУТД		
					Стадія	Аркуш	Аркушів
Виконала	Котлярівська			Візуалізація вітальні	ДП	3	56
Перевірила	Круківська				БДс3-23		



		Підпис	Дата	Дизайн-проект будинку с. Іванковичі	КНУТД		
					Стадія	Аркуш	Аркушів
					ДП	4	56
Виконала	Котляревська			Візуалізація кухні	БДс3-23		
Перевірила	Круківська						



		Підпис	Дата	Дизайн-проект будинку с. Іванковичі	КНУТД		
					Стадія	Аркуш	Аркушів
				Візуалізація кухні	ДП	5	56
Виконала	Котлярівська				БДсЗ-23		
Перевірила	Круківська						



		Підпис	Дата	Дизайн-проект будинку с. Іванковичі	КНУТД		
					Стадія	Аркуш	Аркушів
Виконала	Котлярівська			Візуалізація гостьової ванної кімнати	ДП	6	56
Перевірила	Круківська				БДсЗ-23		




		Підпис	Дата	Дизайн-проект будинку с. Іванковичі	КНУТД		
					Стадія	Аркуш	Аркушів
				Візуалізація Гостьової спальні	ДП	7	56
Виконала	Котлярівська				БДс3-23		
Перевірила	Круківська						



		Підпис	Дата	Дизайн-проект будинку с. Іванковичі	КНУТД		
					Стадія	Аркуш	Аркушів
					ДП	8	56
Виконала	Котляревська			Візуалізація ії коридора	БДс3-23		
Перевірила	Круківська						



		Підпис	Дата	Дизайн-проект будинку с. Іванковичі	КНУТД		
					Стадія	Аркуш	Аркушів
					ДП	9	56
Виконала	Котлярівська			Візуалізація Гостьової спальні	БДсЗ-23		
Перевірила	Круківська						

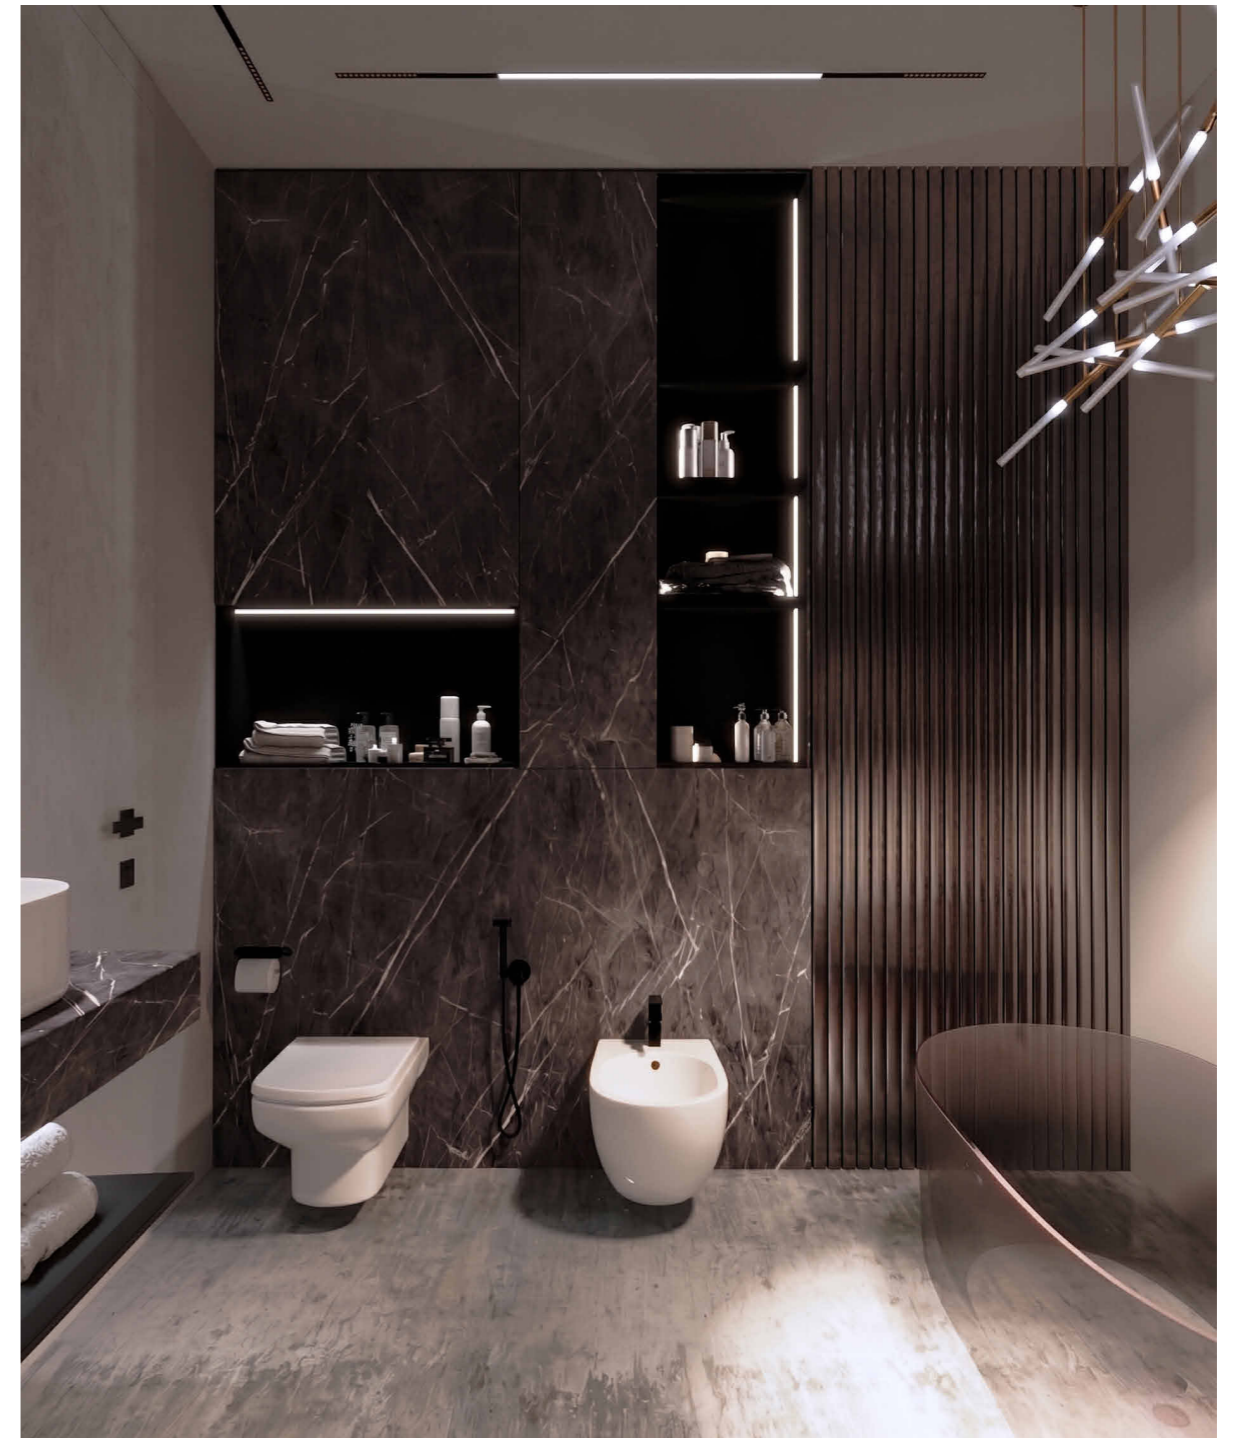

		Підпис	Дата	Дизайн-проект будинку с. Іванковичі	КНУТД		
					Стадія	Аркуш	Аркушів
Виконала	Котляревська			Візуалізація ії домашньої ванної кімнати	ДП	10	56
Перевірила	Круківська				БДс3-23		



		Підпис	Дата	Дизайн-проект будинку с. Іванковичі	КНУТД		
					Стадія	Аркуш	Аркушів
					ДП	11	56
Виконала	Котлярівська			Візуалізація ії хозяйської ванної кімнати	БДсЗ-23		
Перевірила	Круківська						



		Підпис	Дата	Дизайн-проект будинку с. Іванковичі	КНУТД		
					Стадія	Аркуш	Аркушів
Виконала	Котляревська			Візуалізація дитячої ванної кімнати	ДП	12	56
Перевірила	Круківська				БДсЗ-23		



		Підпис	Дата	Дизайн-проект будинку с. Іванковичі	КНУТД		
					Стадія	Аркуш	Аркушів
					ДП	13	56
Виконала	Котлярівська			Візуалізація дитячої спальні	БДсЗ-23		
Перевірила	Круківська						



		Підпис	Дата	Дизайн-проект будинку с. Іванковичі	КНУТД		
					Стадія	Аркуш	Аркушів
					ДП	14	56
Виконала	Котляревська			Візуалізація дитячої спальні	БДсЗ-23		
Перевірила	Круківська						



		Підпис	Дата	Дизайн-проект будинку с. Іванковичі	КНУТД		
					Стадія	Аркуш	Аркушів
					ДП	15	56
Виконала	Котлярівська			Візуалізація дитячої спальні	БДсЗ-23		
Перевірила	Круківська						



		Підпис	Дата	Дизайн-проект будинку с. Іванковичі	КНУТД		
					Стадія	Аркуш	Аркушів
					ДП	16	56
Виконала	Котляревська			Візуалізація спортивного зала	БДсЗ-23		
Перевірила	Круківська						



		Підпис	Дата	Дизайн-проект будинку с. Іванковичі	КНУТД		
					Стадія ДП	Аркуш 17	Аркушів 56
Виконала	Котляревська			Візуалізація спортивного зала	БДсЗ-23		
Перевірила	Круківська						



		Підпис	Дата	Дизайн-проект будинку с. Іванковичі	КНУТД		
					Стадія	Аркуш	Аркушів
Виконала	Котляревська			Візуалізаціяїї хозяйської спальні	ДП	18	56
Перевірила	Круківська				БДсЗ-23		



		Підпис	Дата	Дизайн-проект будинку с. Іванковичі	КНУТД		
					Стадія	Аркуш	Аркушів
Виконала	Котляревська			Візуалізаціяїї хозяйської спальні	ДП	19	56
Перевірила	Круківська				БДсЗ-23		









		Підпис	Дата	Дизайн-проект будинку с. Іванковичі	КНУТД		
					Стадія	Аркуш	Аркушів
					ДП	20	56
Виконала	Котлярівська			Візуалізаціяїї хозяйської спальні	БДсЗ-23		
Перевірила	Круківська						



		Підпис	Дата	Дизайн-проект будинку с. Іванковичі	КНУТД		
					Стадія	Аркуш	Аркушів
					ДП	21	56
Виконала	Котлярівська			Візуалізація гардеробної	БДсЗ-23		
Перевірила	Круківська						


Умовні позначення

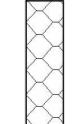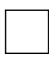Н_в - Висота вікна
 Н_{від підлоги} - Висота вікна від підлоги
 Н_{ст} - Висота стелі

	Цегла повнотіла, червона 120x250x65 мм		Тераса
	Мінеральна вата		Колона, газоблок 200x300 мм
	Каналізаційна труба		Вентиляційна шахта

Площа 1 поверху будинку - 120,97 м²
 Площа 1 поверху будинку з терасами - 151,93 м²
 Загальна площа будинку в 2х поверхах - 257,51 м²

Експлікація приміщень 1 поверху		
№	Назва	Площа
1	Передпокій	6 м ²
2	Кімната 1	22 м ²
3	Санвузол	4 м ²
4	Кімната 2	9 м ²
5	Кімната 3	3 м ²
6	Кімната 4	71 м ²
7	Тераса 1	30 м ²
8	Тераса 2	71 м ²

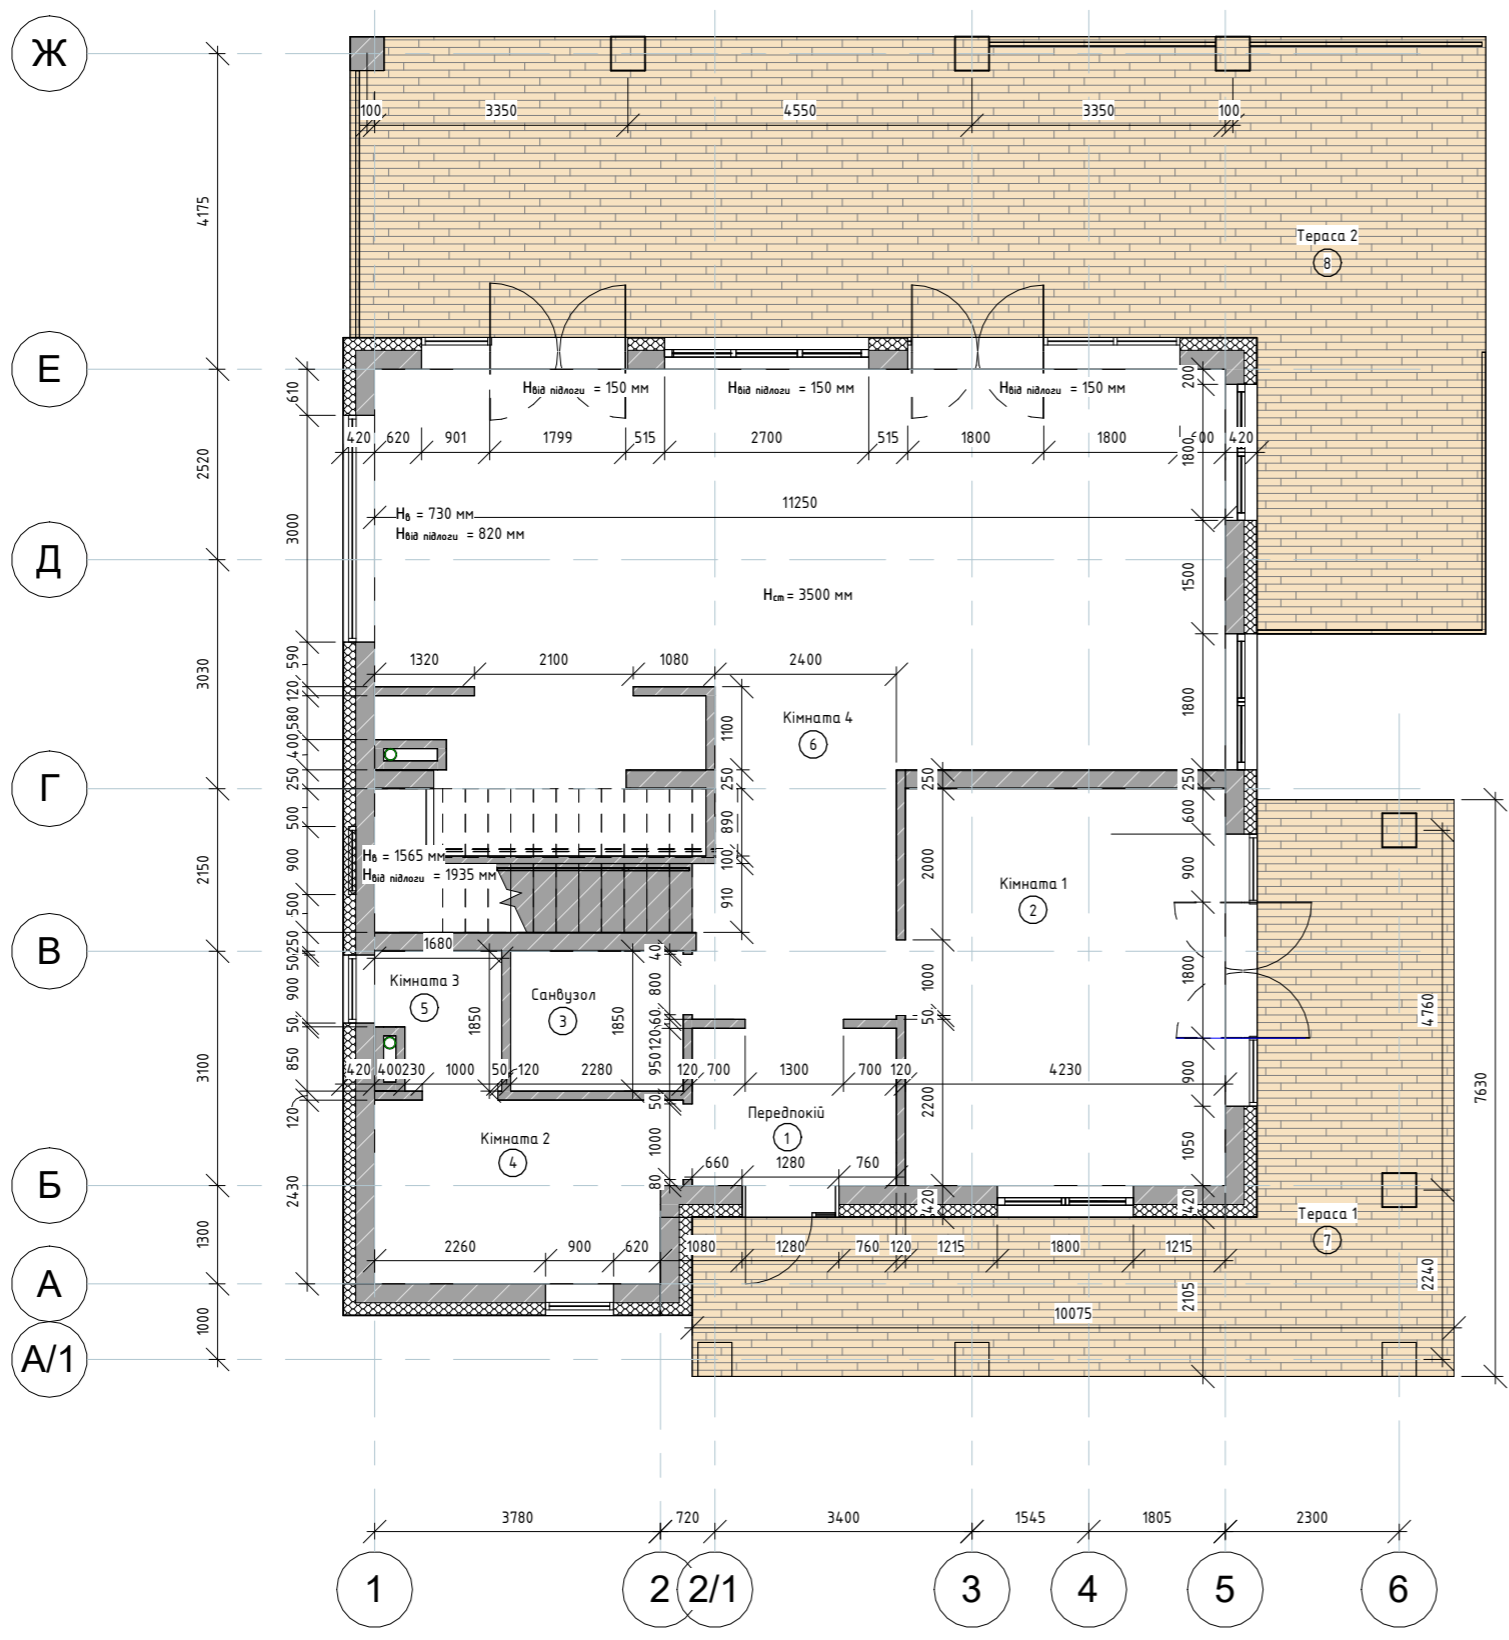

Примітки:


- Усі висоти вікон та дверей за замовчуванням 2400 мм, окрім окремо вказаних.
- Усі висоти вікон від підлоги за замовчуванням 100 мм, окрім окремо вказаних.
- Приміщення замірянене з чорною штукатуркою стін
- Усі розміри перевірити перед початком роботи

		Підпис	Дата	Дизайн-проект будинку с. Іванківчів	КНУТД		
					Стадія	Аркуш	Аркушів
Виконала	Котлярівська			Обмірний план 1 поверху 1: 100	ДП	22	56
Перевірила	Проверил				БДс3-23		

Умовні позначення

Н_в - Висота вікна
 Н_{від підлоги} - Висота вікна від підлоги

Н_{ст} - Висота стелі

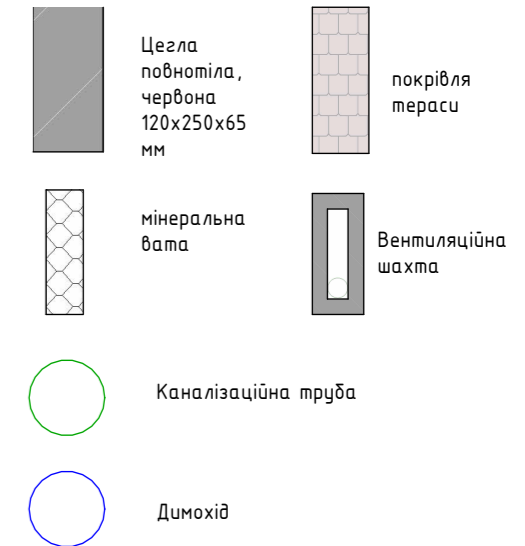

Площа 2 поверху будинку - 105,58 м²
 Загальна площа будинку в 2х поверхах - 257,51 м²


Експлікація приміщень 2 поверху		
№	Назва	Площа
1	Коридор	7 м ²
2	Санвузол 1	5 м ²
3	Кімната 5	10 м ²
4	Кімната 6	15 м ²
5	Кімната 7	25 м ²
6	Санвузол 2	16 м ²
7	Кімната 8	21 м ²
8	Балкон 1	5 м ²
9	Балкон 2	8 м ²





Примітки:

- Усі висоти вікон та дверей за замовчуванням 2400 мм, окрім окремо вказаних.
- Усі висоти вікон від підлоги за замовчуванням 100 мм, окрім окремо вказаних.
- Приміщення замірянене з чорною штукатуркою стін
- Усі розміри перевірити перед початком роботи

		Підпис	Дата	Дизайн-проект будинку с. Іванківчів	КНУТД		
					Стадія	Аркуш	Аркушів
Виконала	Котлярівська			Обмірний план 2 поверху 1:100	ДП	23	56
Перевірила	Проверил				БДс3-23		


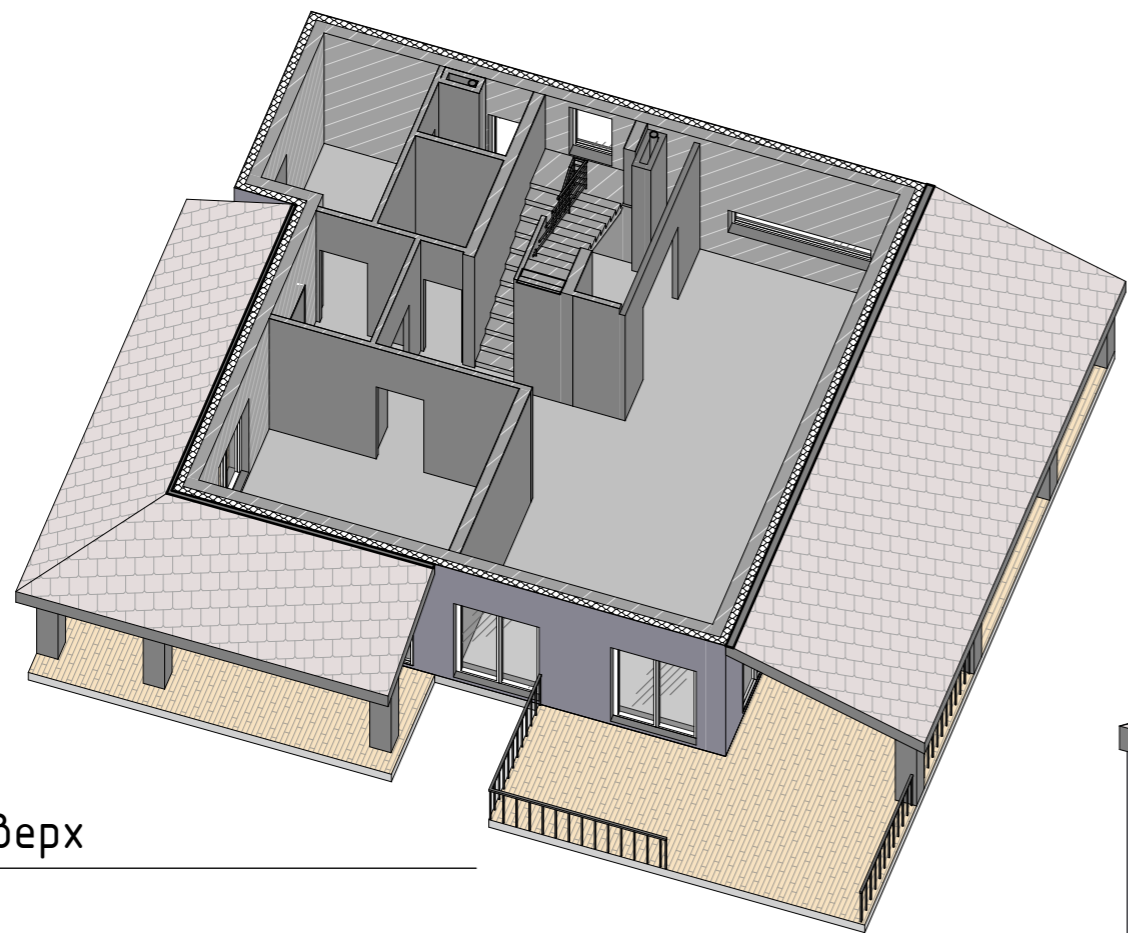


1 поверх

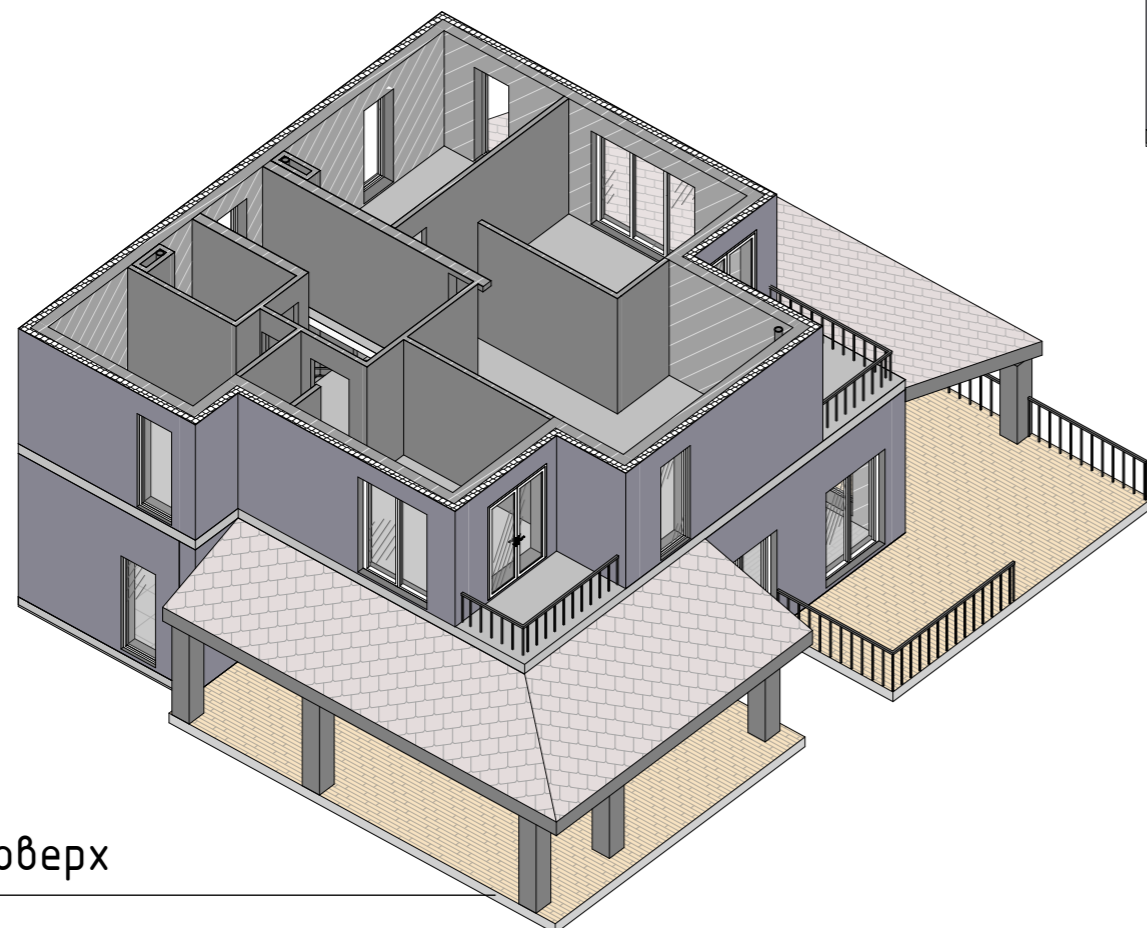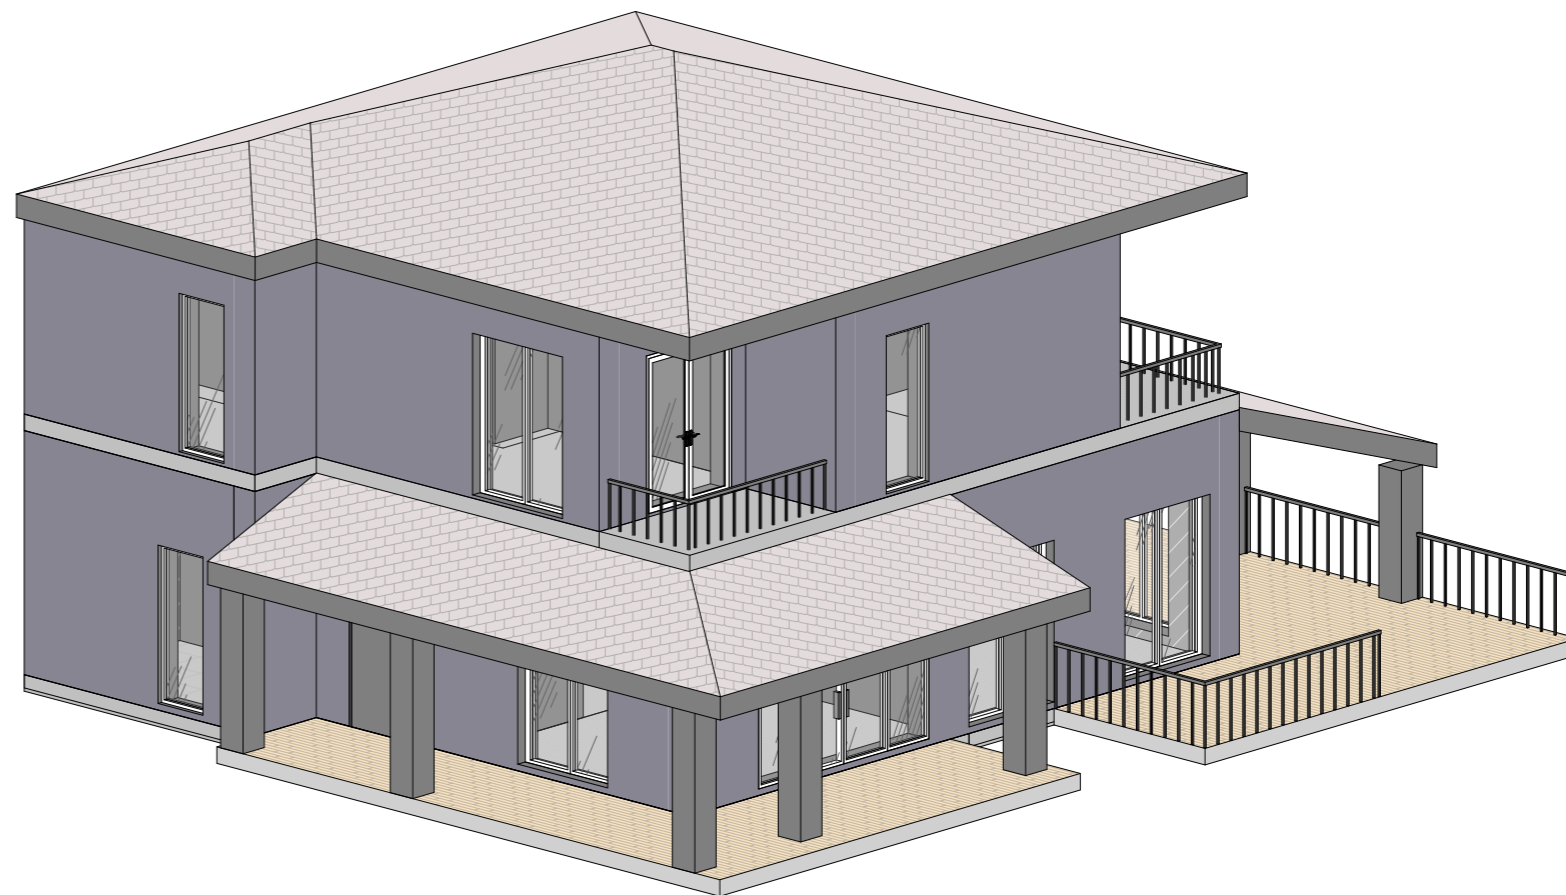



2 поверх

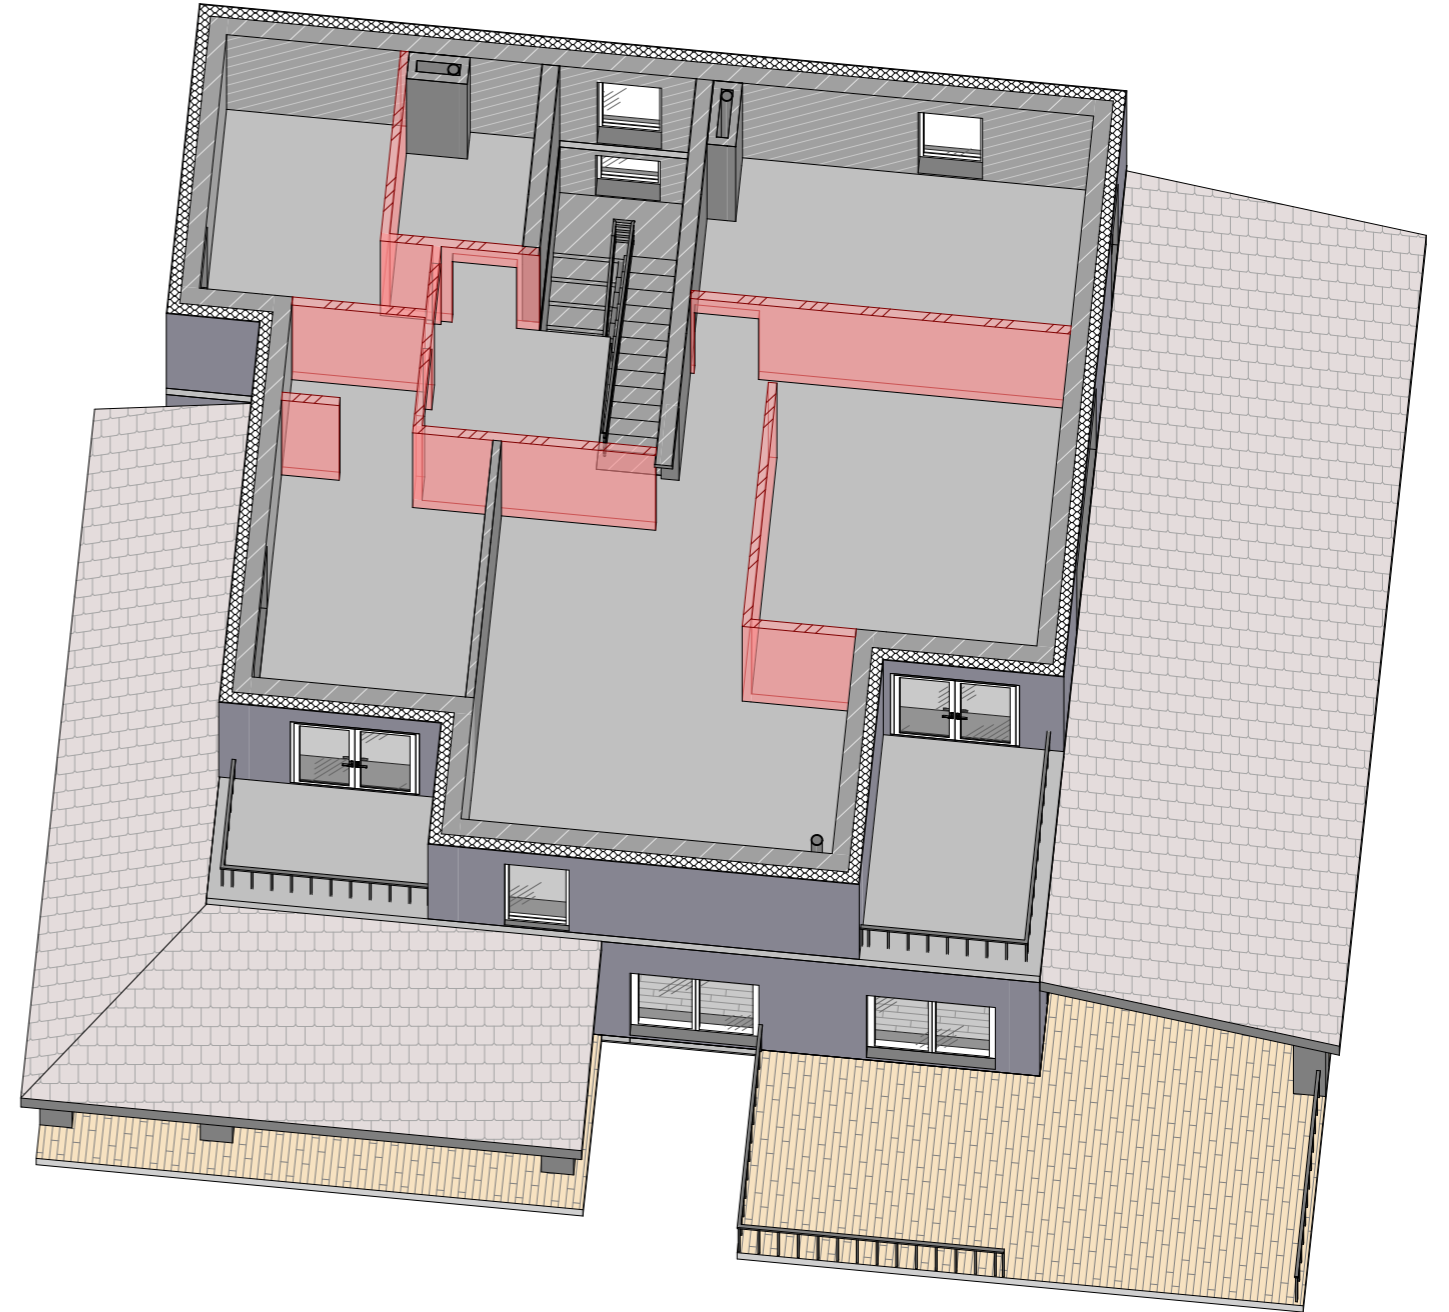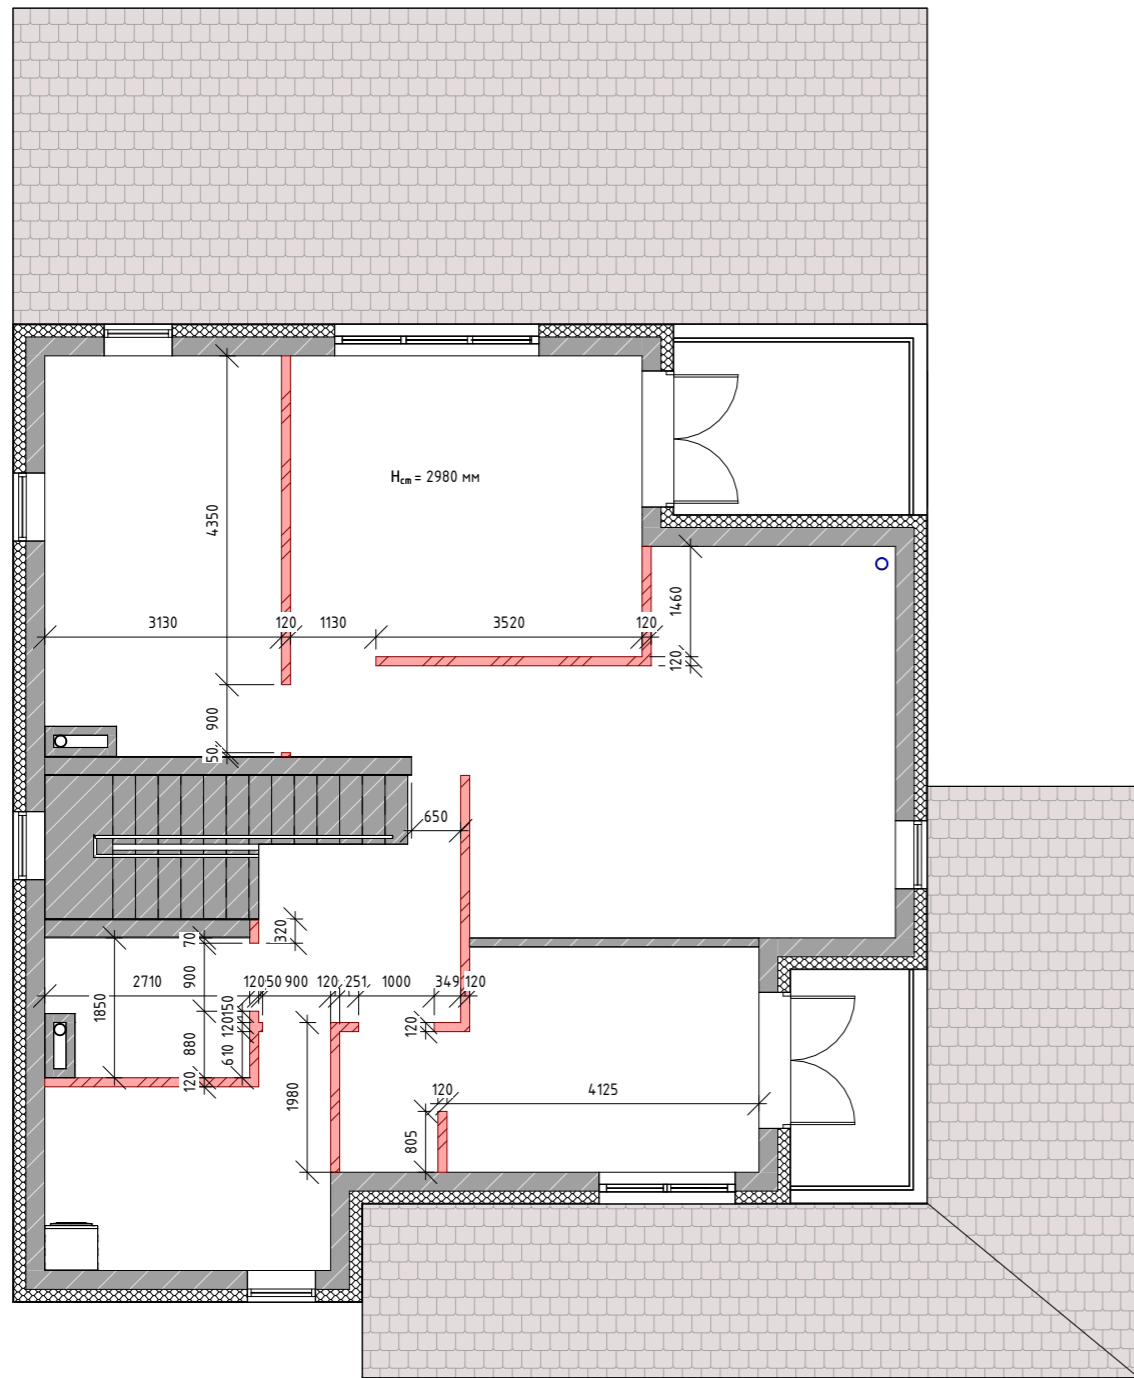		Підпис	Дата	Дизайн-проект будинку с. Іванковичі	КНУТД		
					Стадія	Аркуш	Аркушів
Виконала	Котлярівська			Обмірний план. Аксинометрія	ДП	24	56
Перевірила	Круківська				БДсЗ-23		



Умовні позначення

 Демонтаж стін та перегородок



 Цегла повнотіла, червона 120x250x65 мм

H_{см} - Висота стелі

Примітки:

1. Звірити розміри перед початком демонтажних робіт

		Підпис	Дата	Дизайн-проект будинку с. Іванківці	КНУТД		
					Стадія	Аркуш	Аркушів
Виконала	Котлярівська			План демонтажа 2 поверху 1:100	ДП	26	56
Перевірила	Круківська				Бдс3-23		

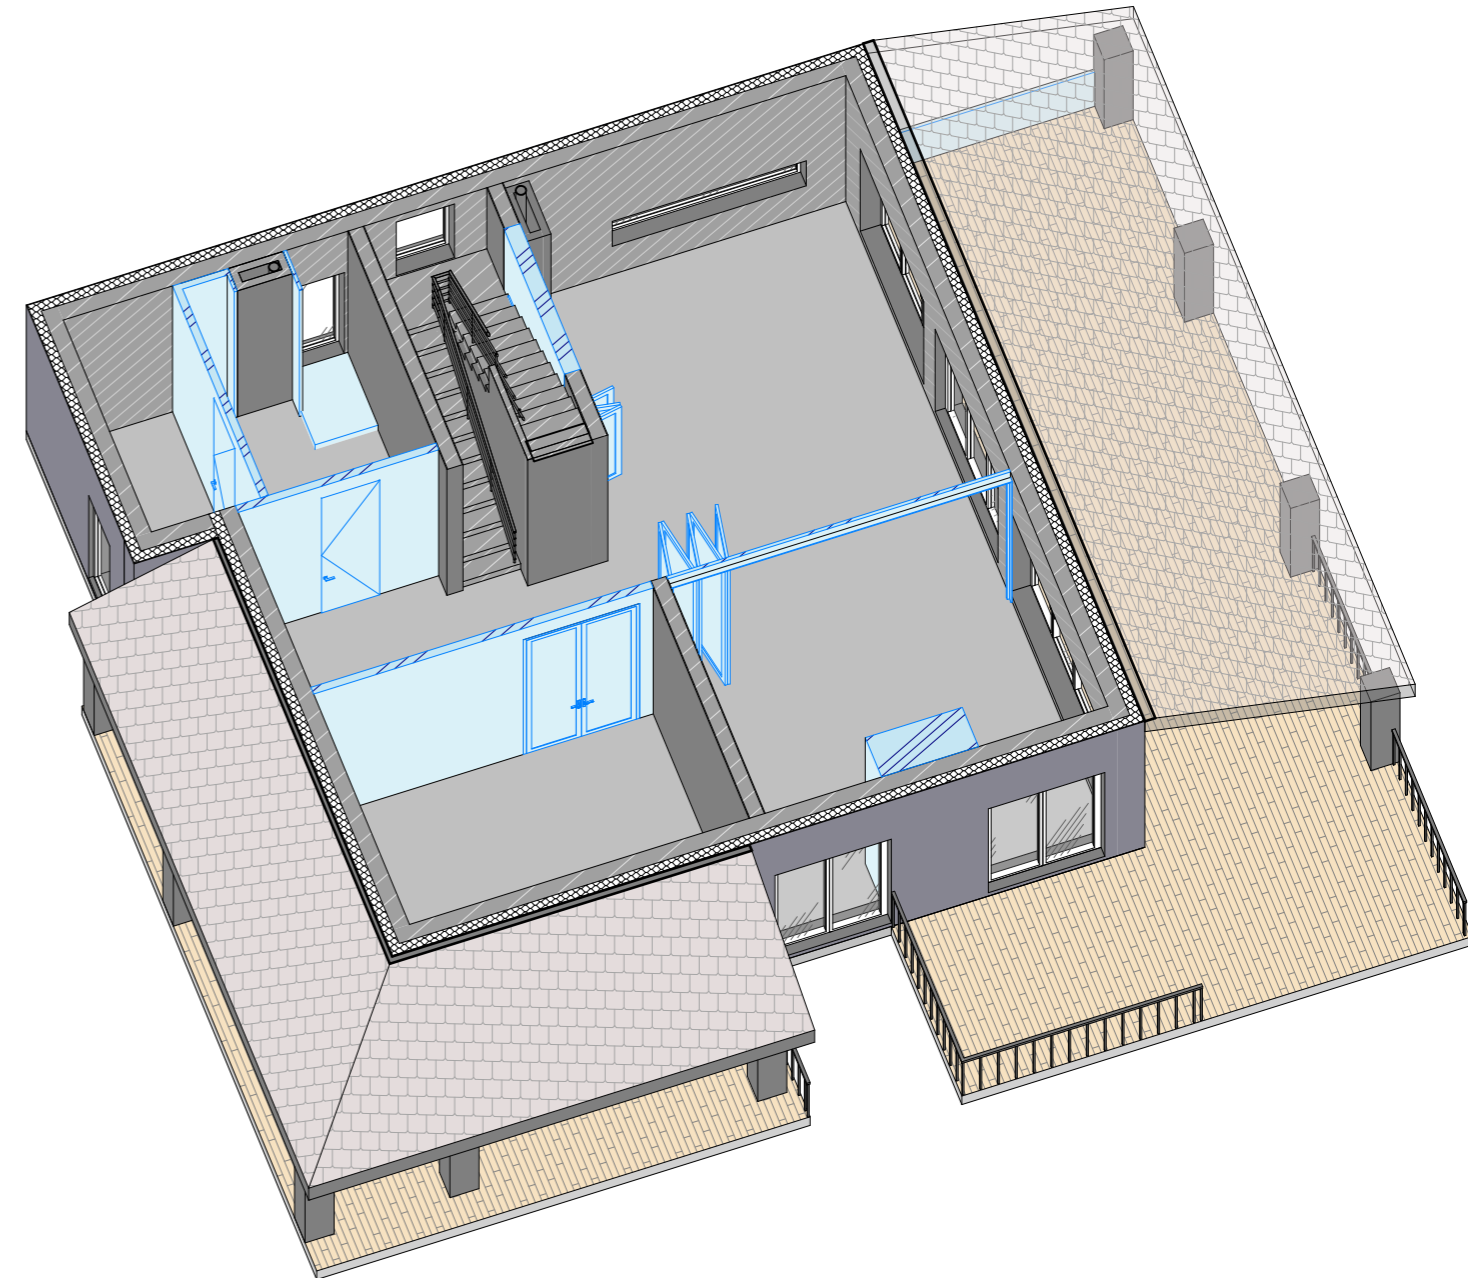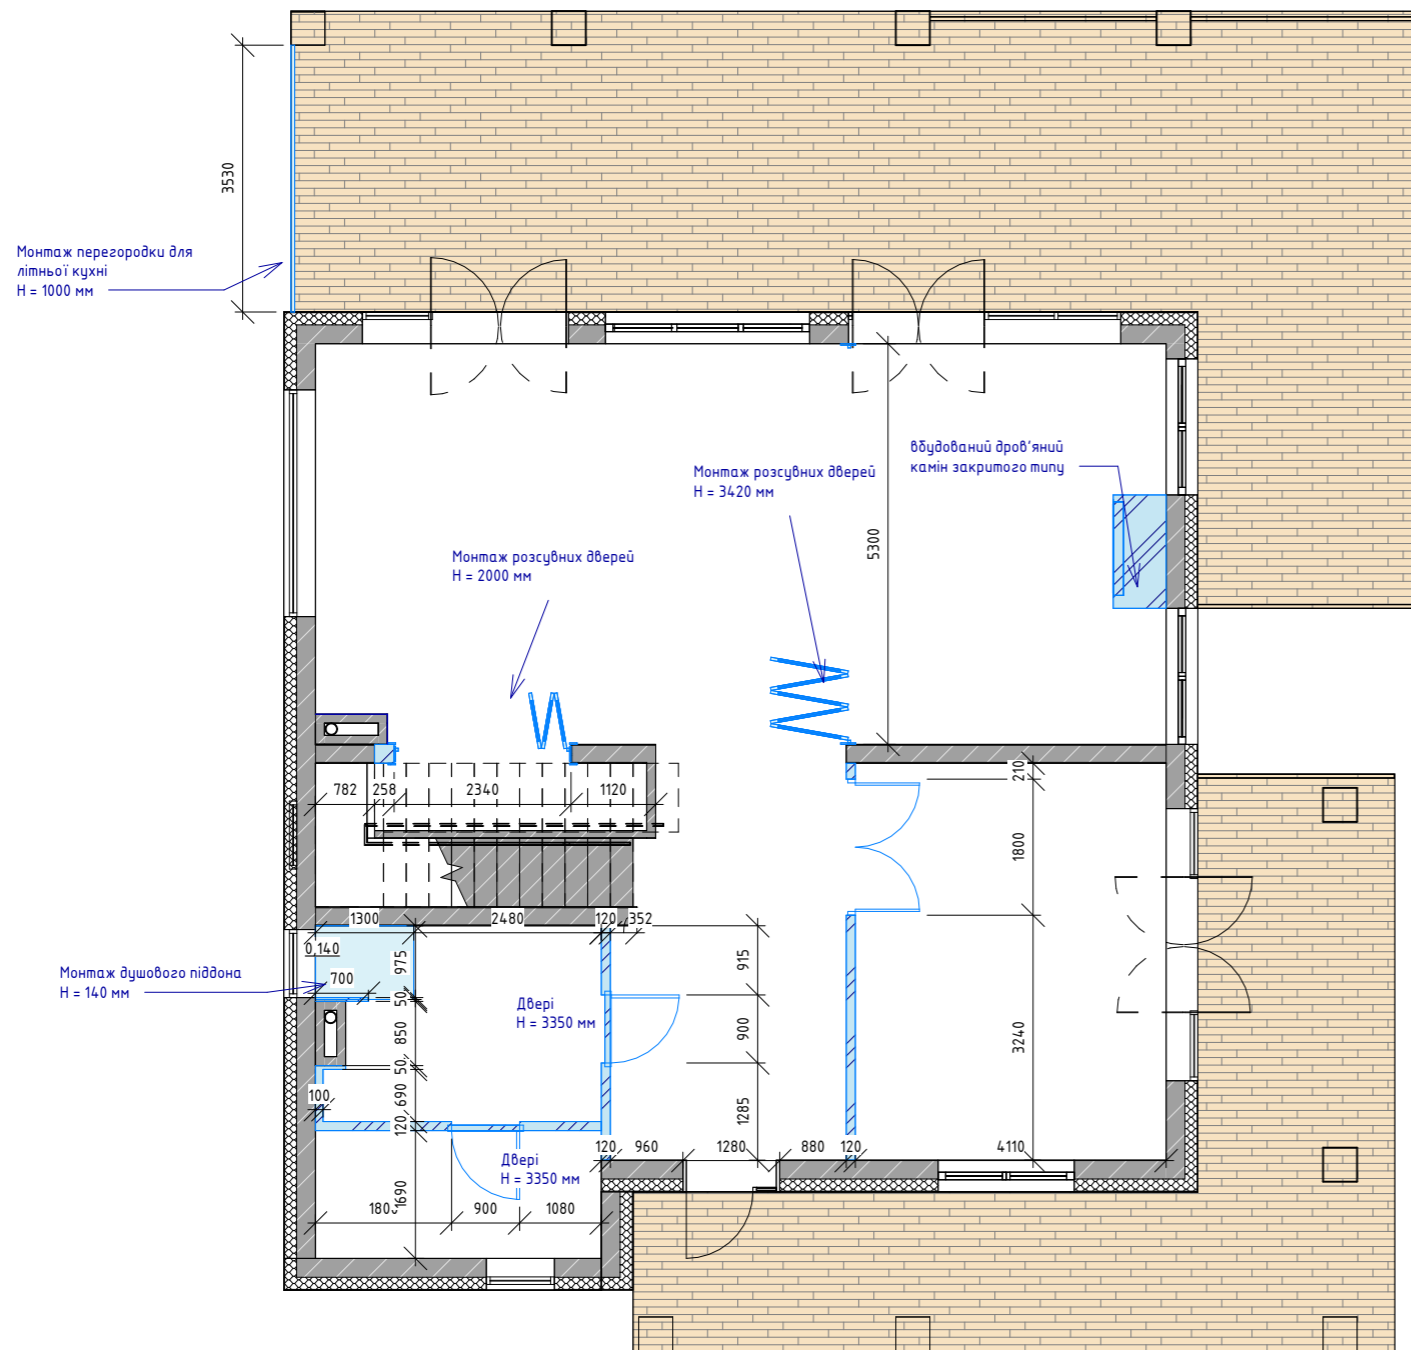

Умовні позначення



Монтаж стін та перегородок (газоблоки)





Цегла повнотіла, червона 120x250x65 мм

Н - Висота в міліметрах


Примітки:


1. Усі двері встановлюються до стелі(окрім в кладовій), Н = 3350 мм
2. Усі розміри вказані від чорнової підлоги

		Підпис	Дата	Дизайн-проект будинку с. Іванківчів	КНУД		
					Стадія	Аркуш	Аркушів
Виконала	Котляревська			План монтажу 1 поверх 1: 100	ДП	27	56
Перевірила	Круківська				БДс3-23		

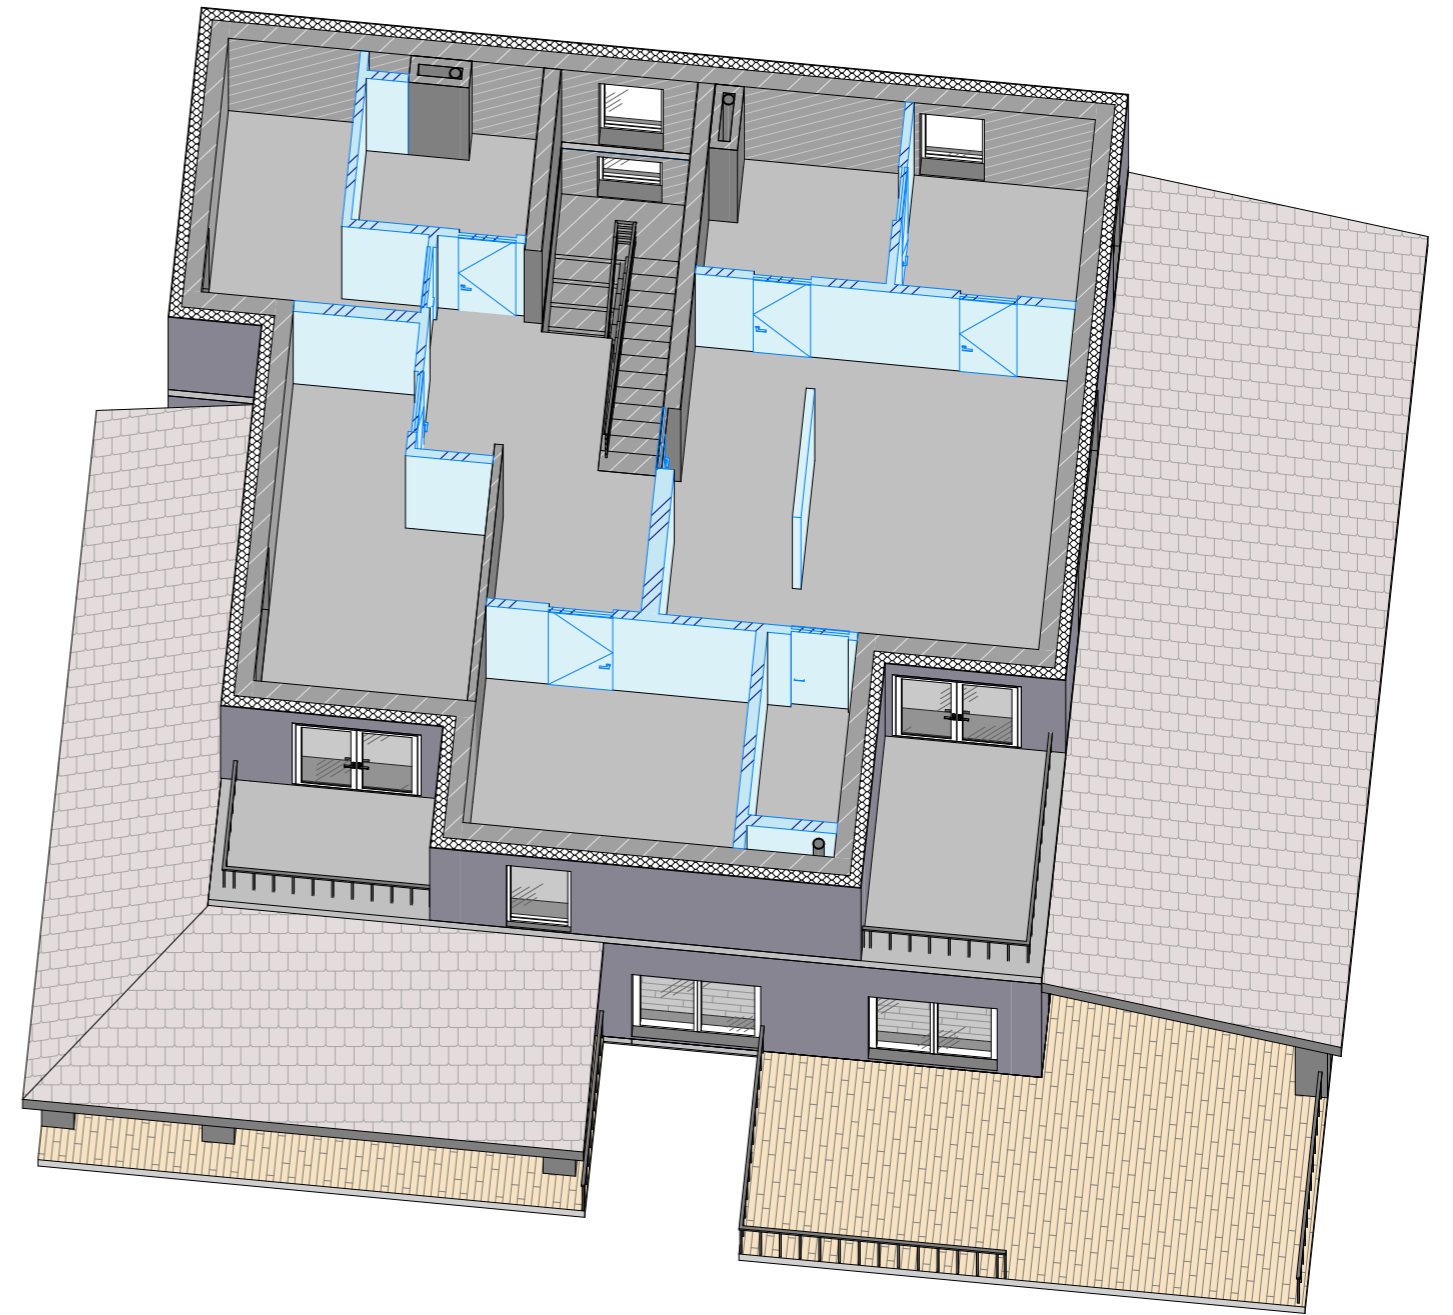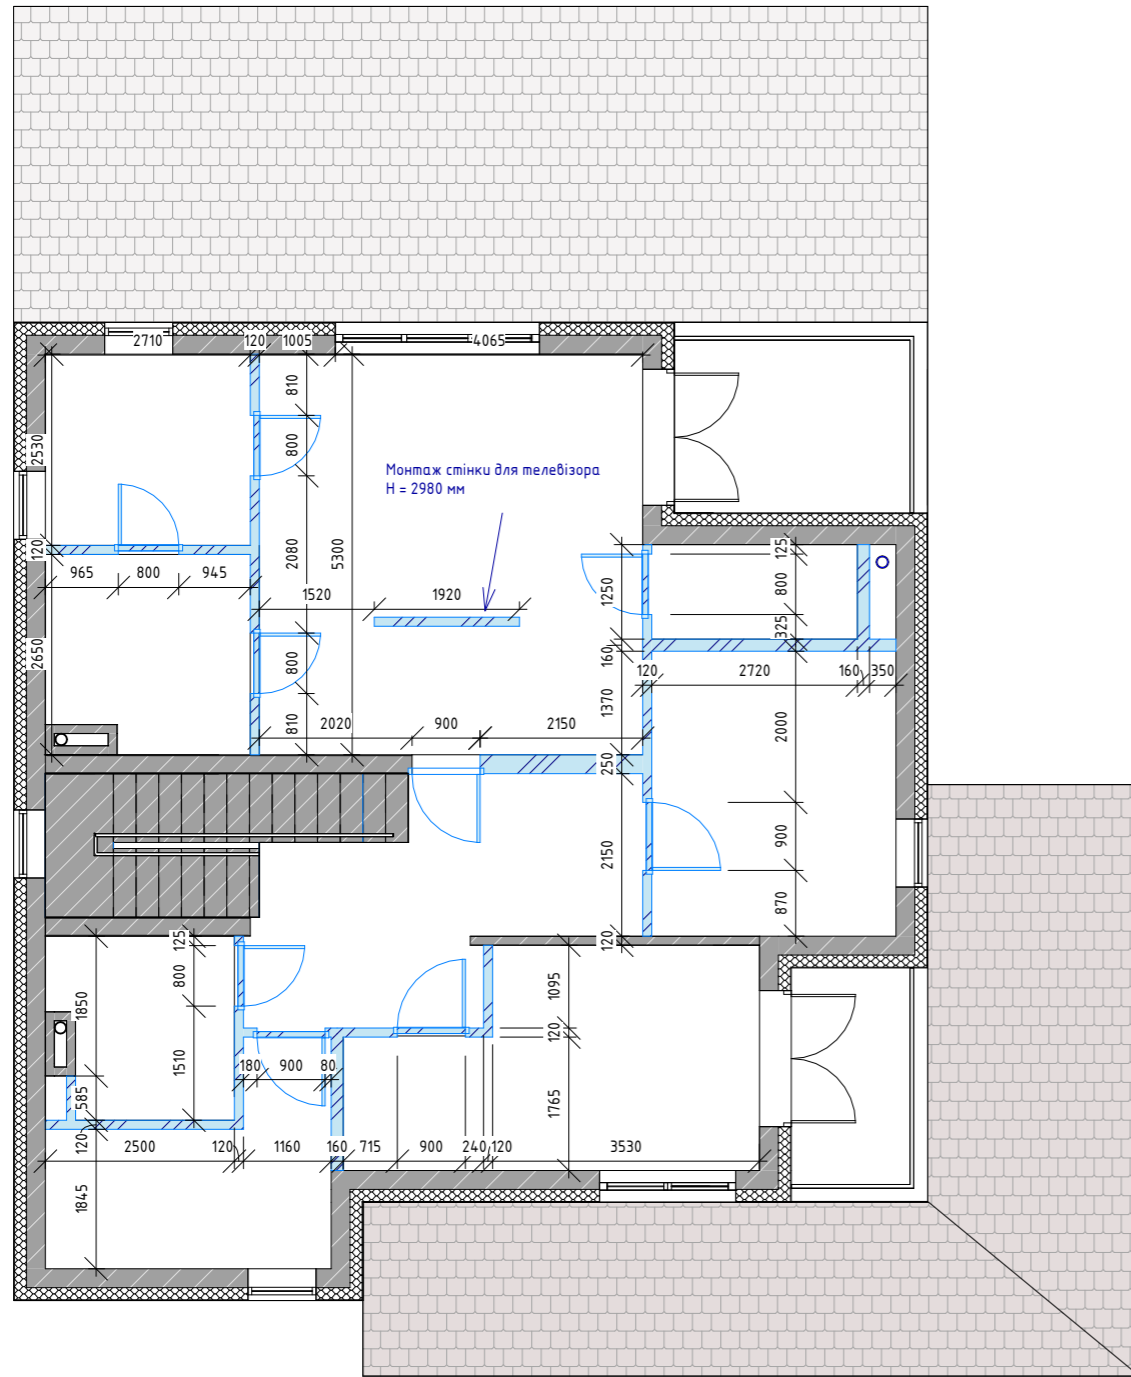

Умовні позначення

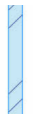
 Монтаж стін та перегородок (газоблоки)




 Цегла повнотіла, червона 120x250x65 мм

H - Висота в міліметрах

Примітки:

1. Усі двері встановлюються на висоті $H = 2830$ мм
2. Усі розміри вказані від чорнової підлоги

		Підпис	Дата	Дизайн-проект будинку с. Іванківці	КНУТД		
					Стадія	Аркуш	Аркушів
Виконала	Котляревська			План монтажу 2 поверх 1:100	ДП	28	56
Перевірила	Круківська				БДс3-23		

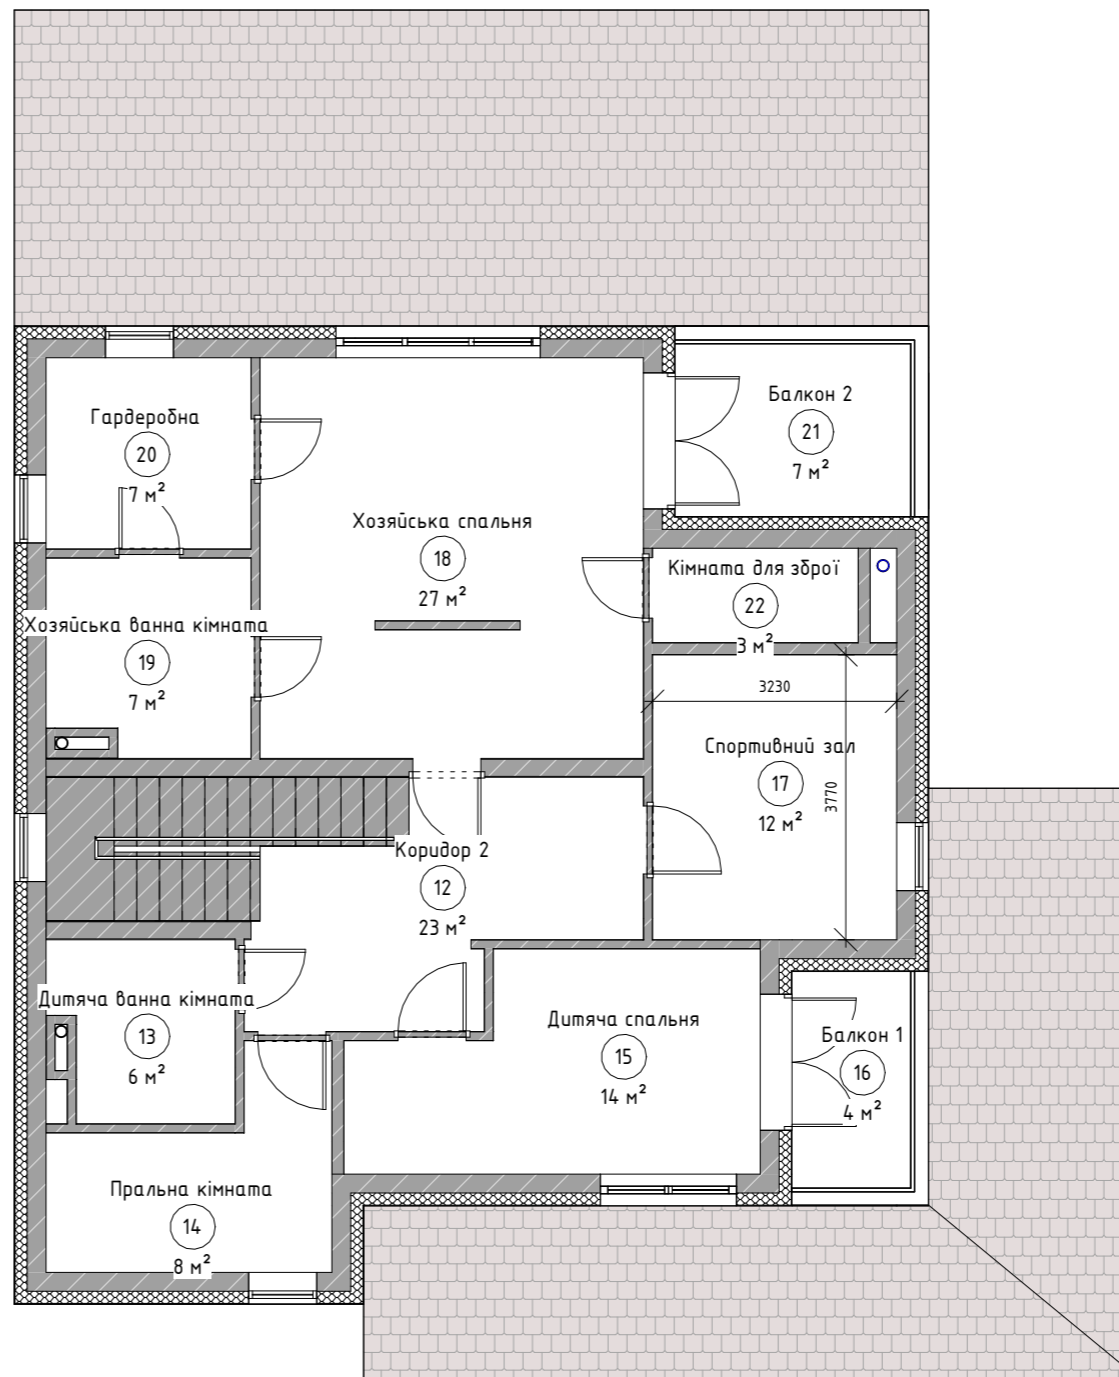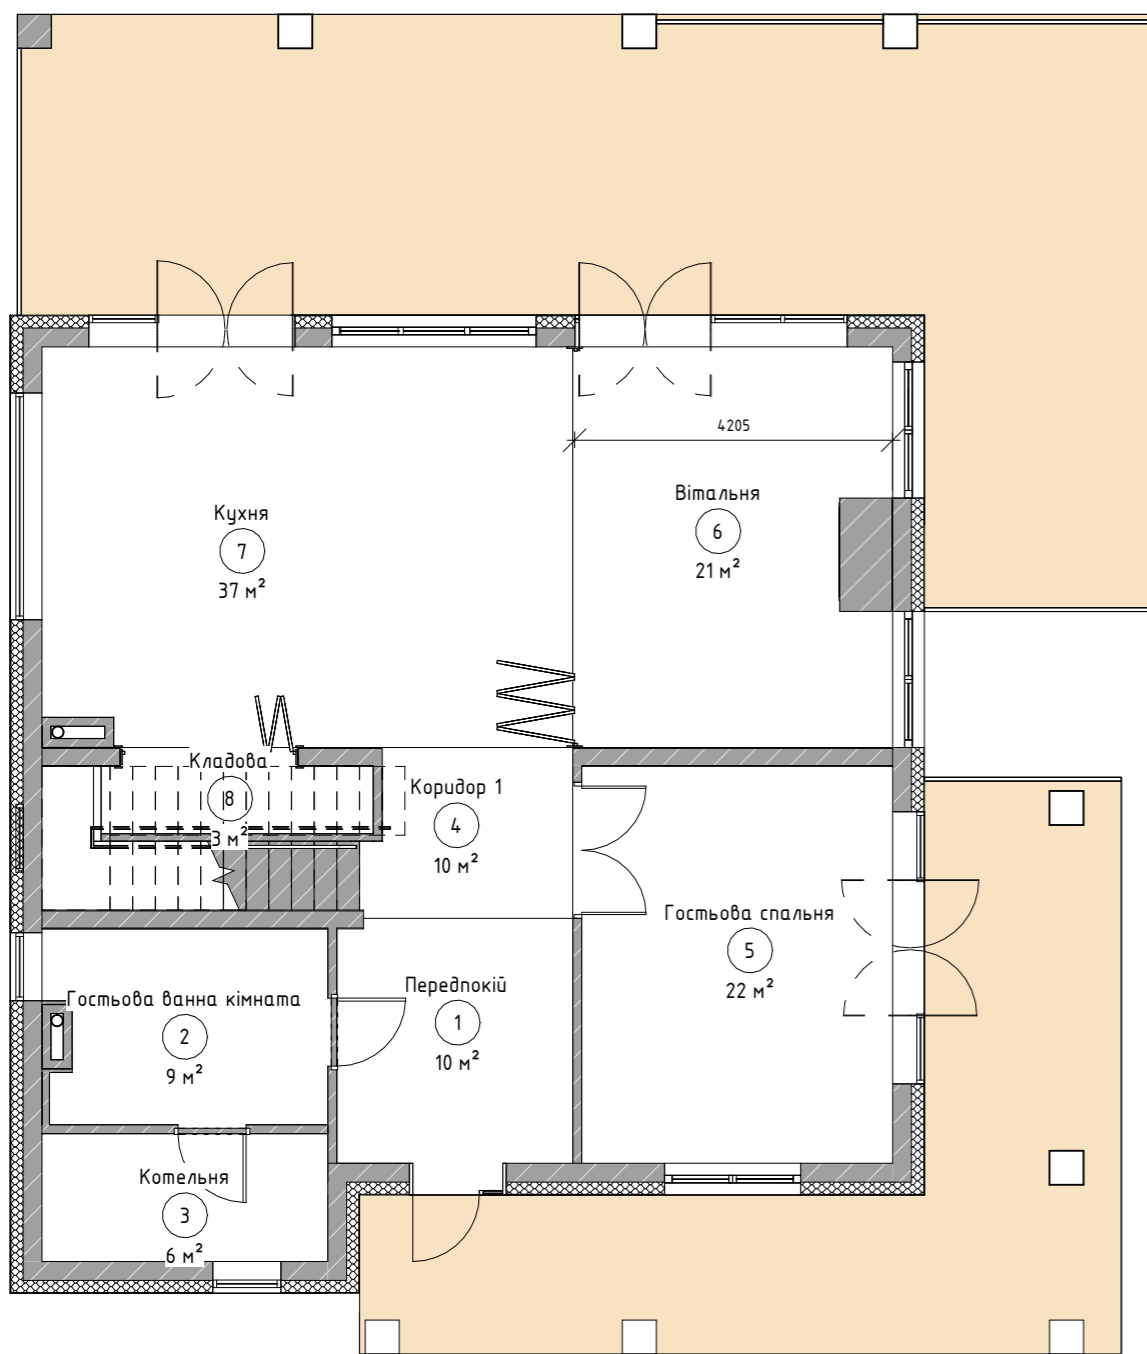


Експлікація приміщень		
№	Назва	Площа
1	Передпокій	10 м ²
2	Гостьова ванна кімната	9 м ²
3	Котельня	6 м ²
4	Коридор 1	10 м ²
5	Гостьова спальня	22 м ²
6	Вітальня	21 м ²
7	Кухня	37 м ²
8	Кладова	3 м ²
12	Коридор 2	23 м ²
13	Дитяча ванна кімната	6 м ²
14	Пральна кімната	8 м ²
15	Дитяча спальня	14 м ²
16	Балкон 1	4 м ²
17	Спортивний зал	12 м ²
18	Хозяйська спальня	27 м ²
19	Хозяйська ванна кімната	7 м ²
20	Гардеробна	7 м ²
21	Балкон 2	7 м ²
22	Кімната для зброї	3 м ²


Примітки:

1. Значення площі в таблиці специфікації заокруглена


		Підпис	Дата	Дизайн-проект будинку с. Іванківчичі	КНУТД		
					Стадія ДП	Аркуш 29	Аркушів 56
Виконала	Котляревська			План експлікації приміщень	БДсЗ-23		
Перевірила	Круківська						

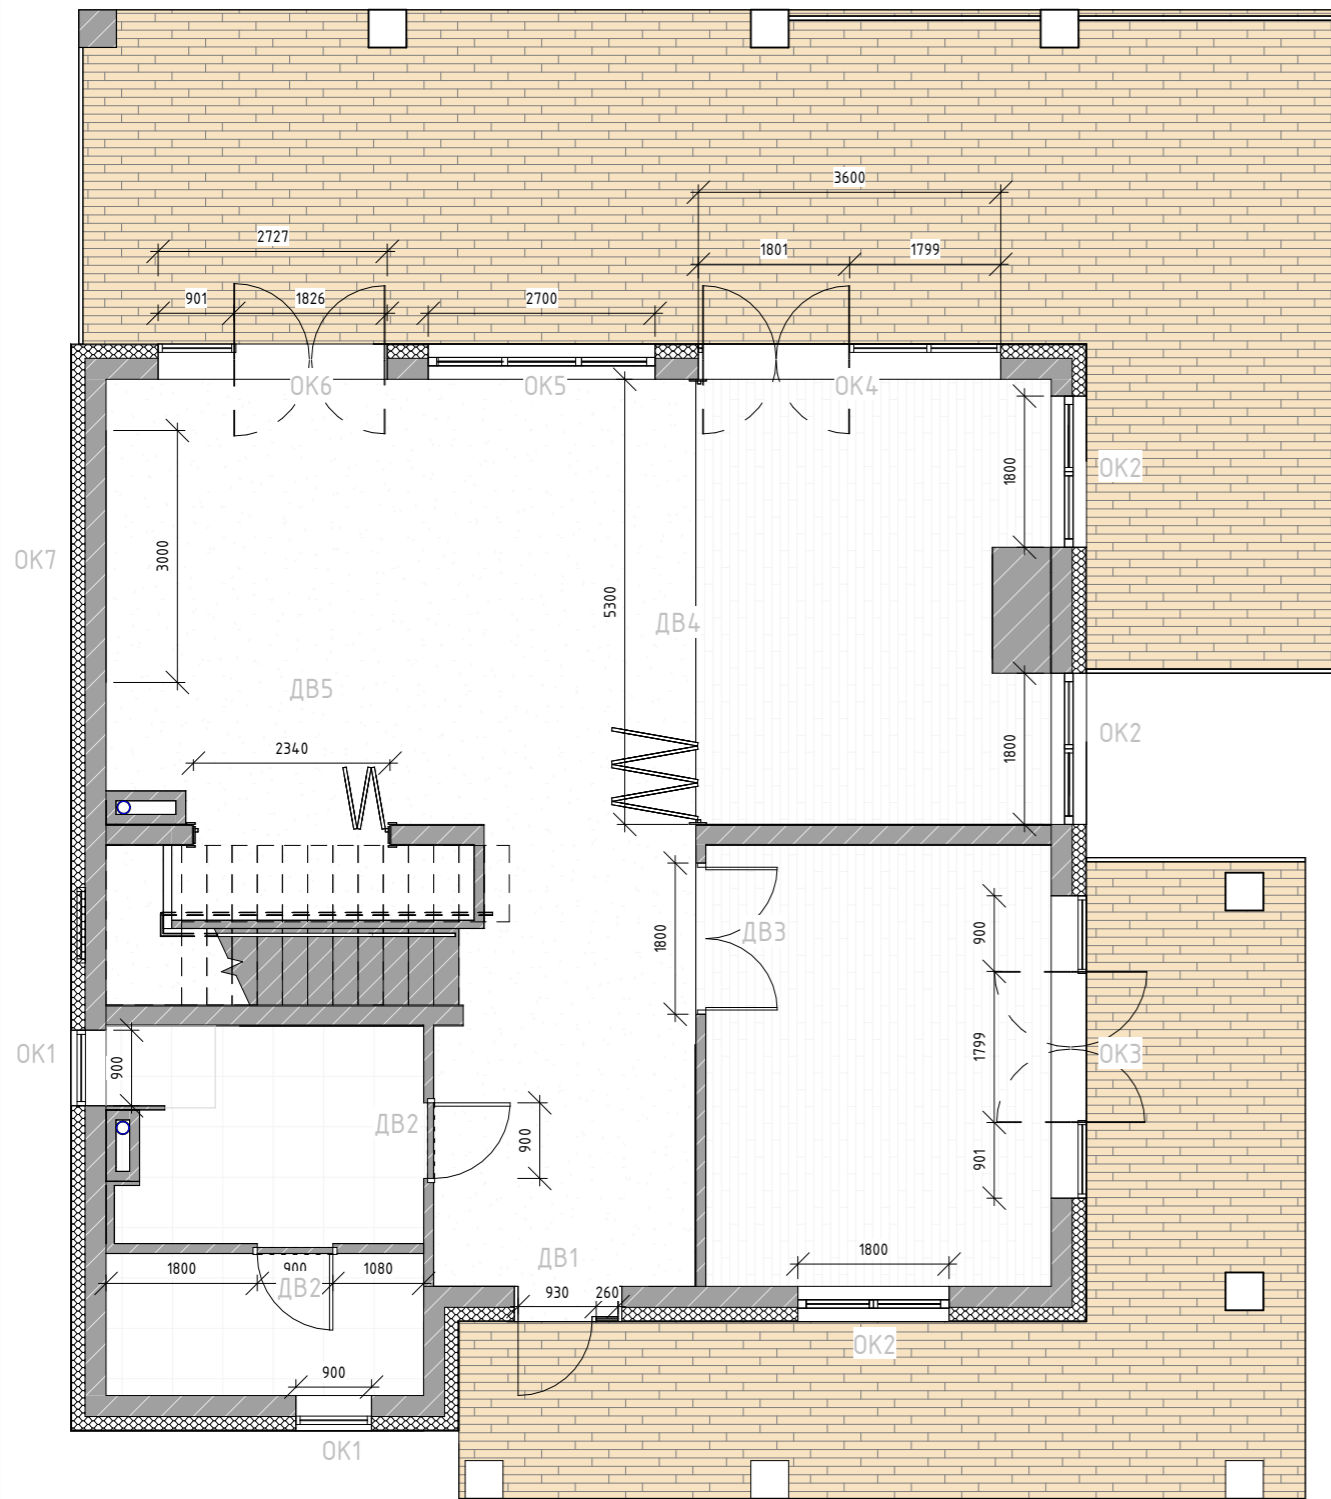

1 **двері вікна** 1 : 90

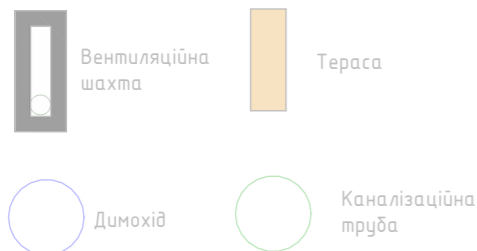

Н_{від} - Висота від підлоги


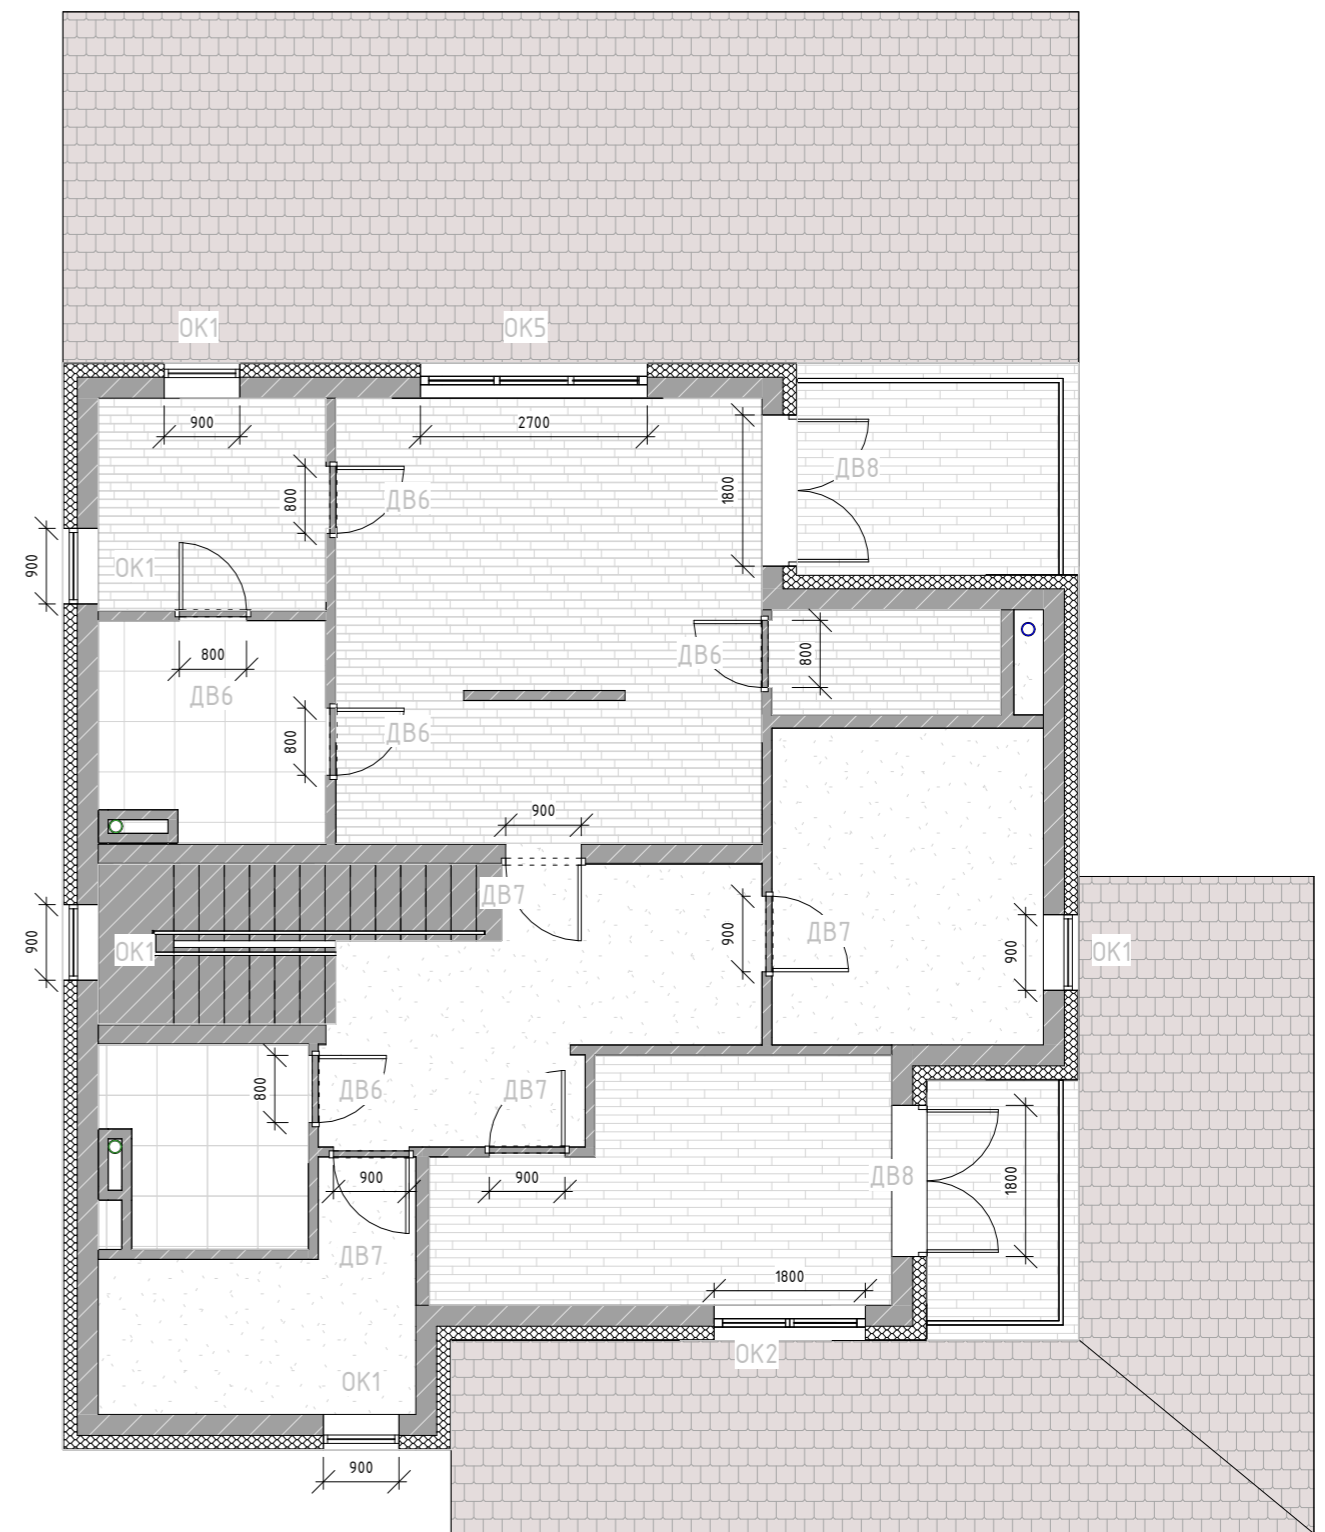


2 **двері вікна 2** 1 : 90


Примітки:

1. Усі розміри вказані в мм

		Підпис	Дата	Дизайн-проект будинку с. Іванківчів	КНУТД		
					Стадія	Аркуш	Аркушів
Виконала	Котлярівська			План дверей та вікон 1 : 90	ДП	30	56
Перевірила	Круківська				БДс3-23		

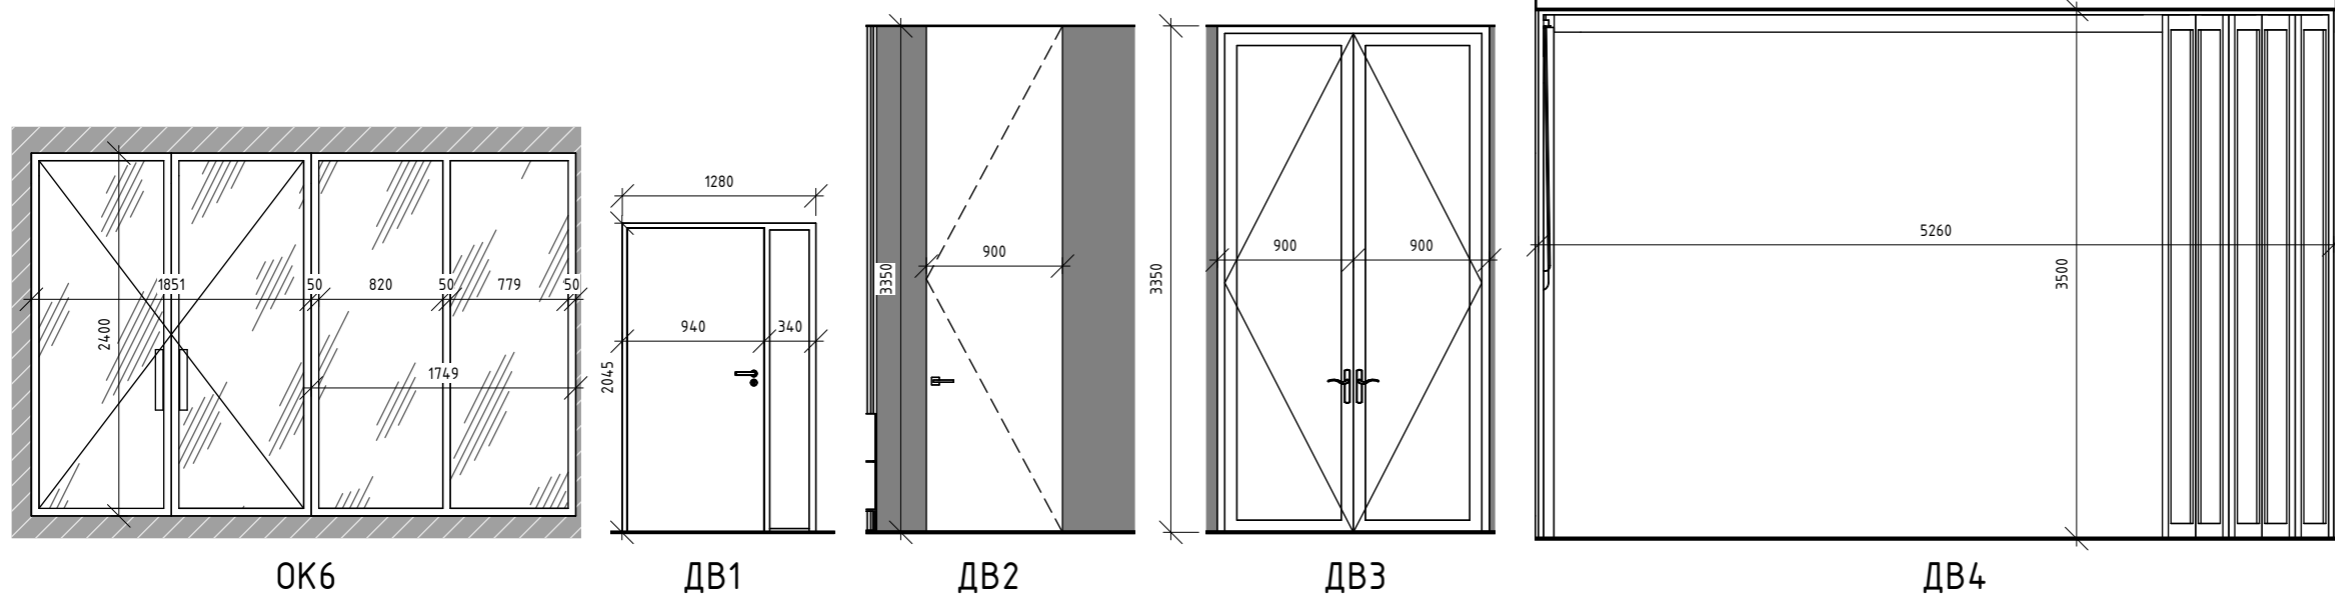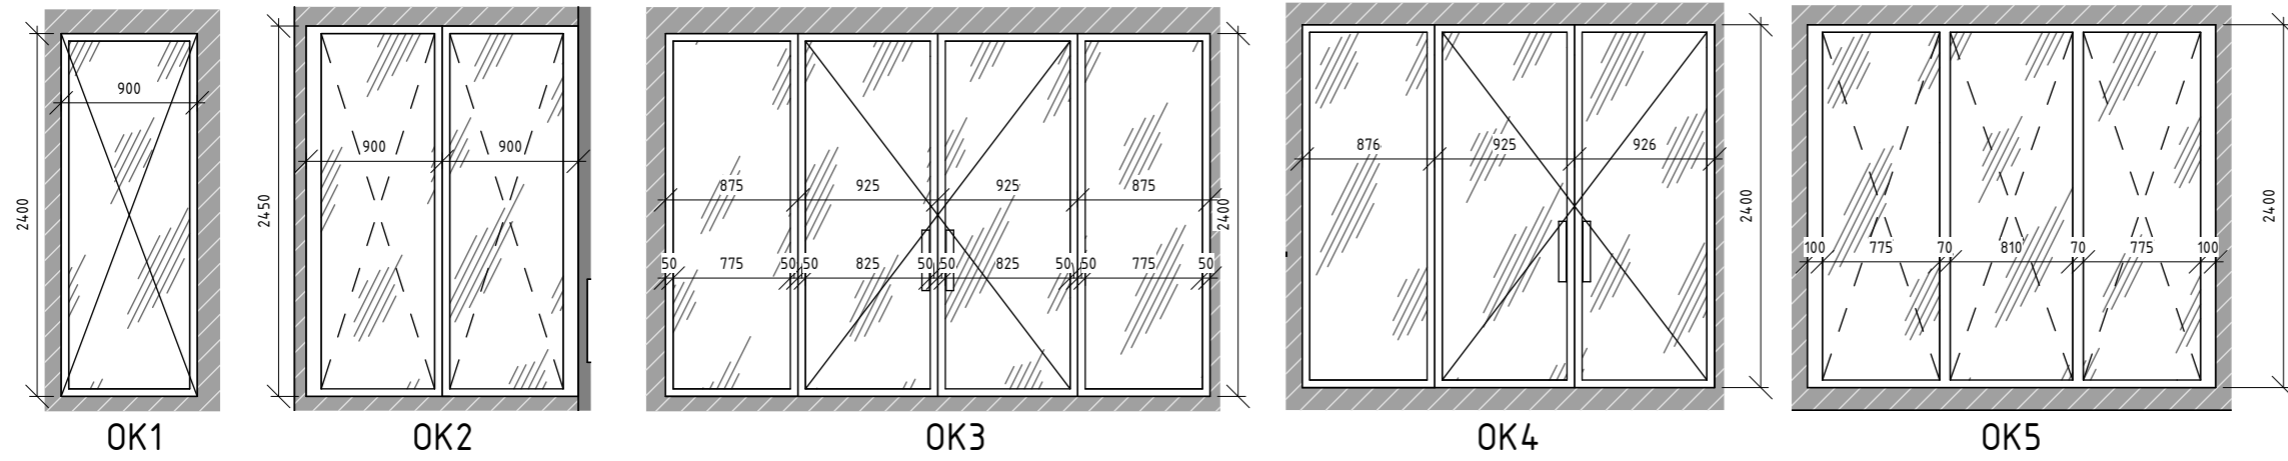


Умовні позначення

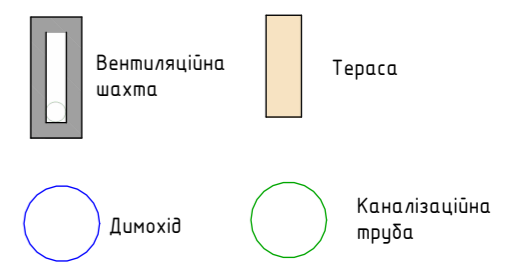

Назва	Кількість
OK1	7 шт.
OK2	4 шт.
OK3	1 шт.
OK4	1 шт.
OK5	2 шт.
OK6	1 шт.
OK7	1 шт.
DВ1	1 шт.
DВ2	2 шт.
DВ3	1 шт.
DВ4	1 шт.
DВ5	1 шт.
DВ6	5 шт.
DВ7	4 шт.
DВ8	2 шт.

	Комплект квадратної ручки з магнітним механізмом і фіксатором WC TRION FLASH 49 Black чорний	14 шт
	Розсувні складні рухомі скляні стіни 46 мм безрамні скляні під замовлення (Frameless Glass Partition)	2 шт
	Двері прихованого монтажу під фарбування 900x2820 мм (Supermart Двері)	4 шт
	Двері прихованого монтажу під фарбування 800x2820 мм (Supermart Двері)	5 шт
	Двері прихованого монтажу під фарбування 900 x 3350 мм (Supermart Двері)	2 шт
	Двері А1 подвійні Omega під замовлення	1 шт

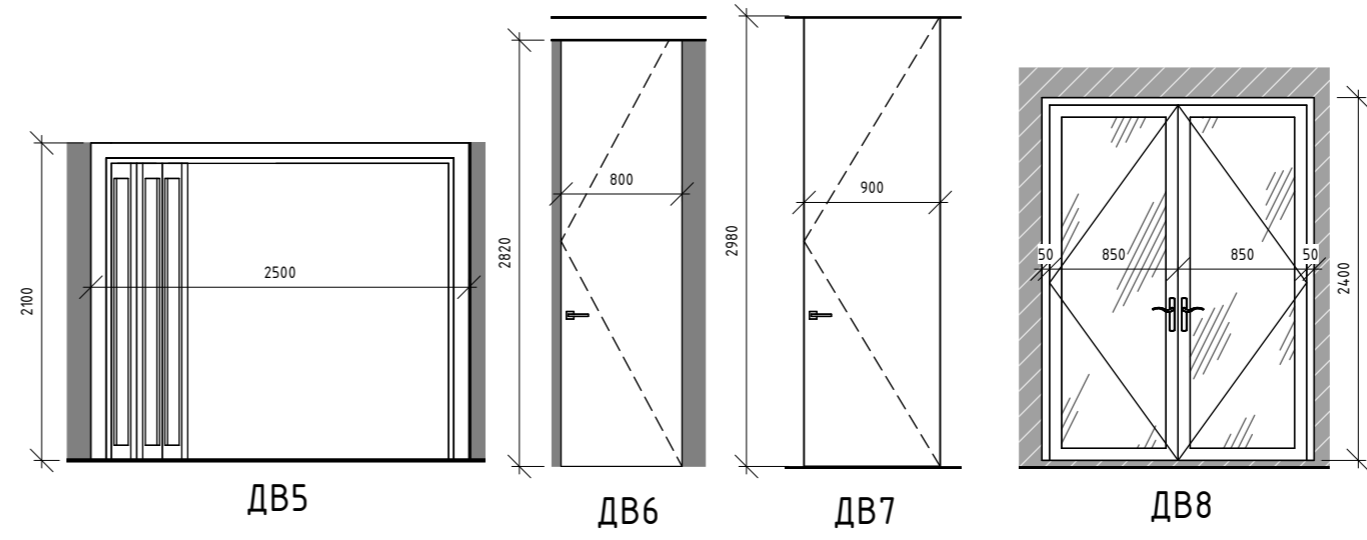

DВ5

DВ6

DВ7



DВ8

OK7

Примітки:

1. Усі розміри вказані в мм

		Підпис	Дата	Дизайн-проект будинку с. Іванківчів	КНУТД		
					Стадія	Аркуш	Аркушів
Виконала	Котлярівська			Специфікація вікон та дверей 1:50	ДП	31	56
Перевірила	Проверил				БДс3-23		

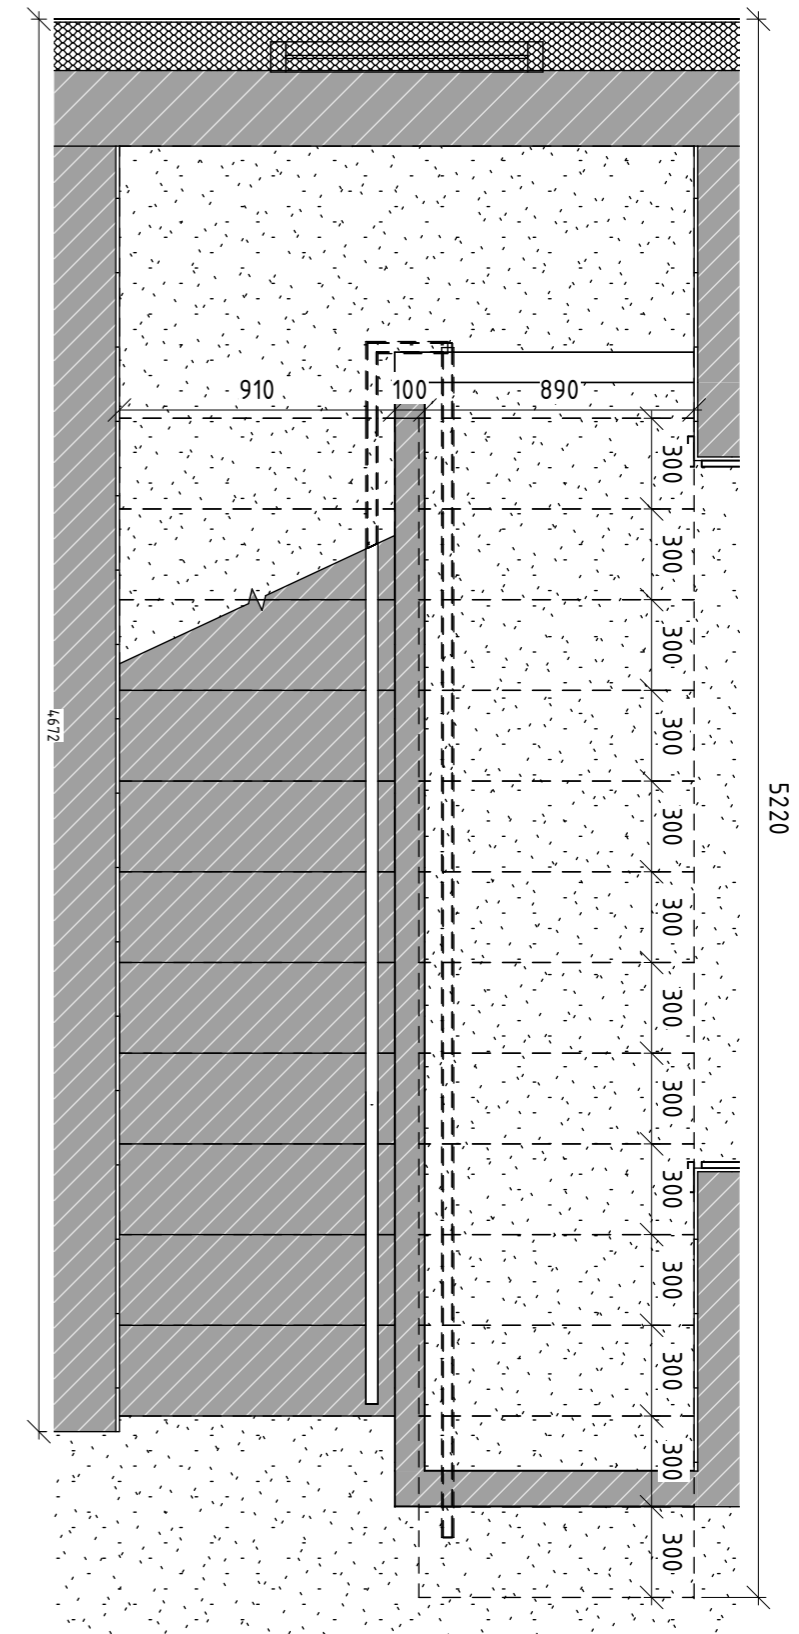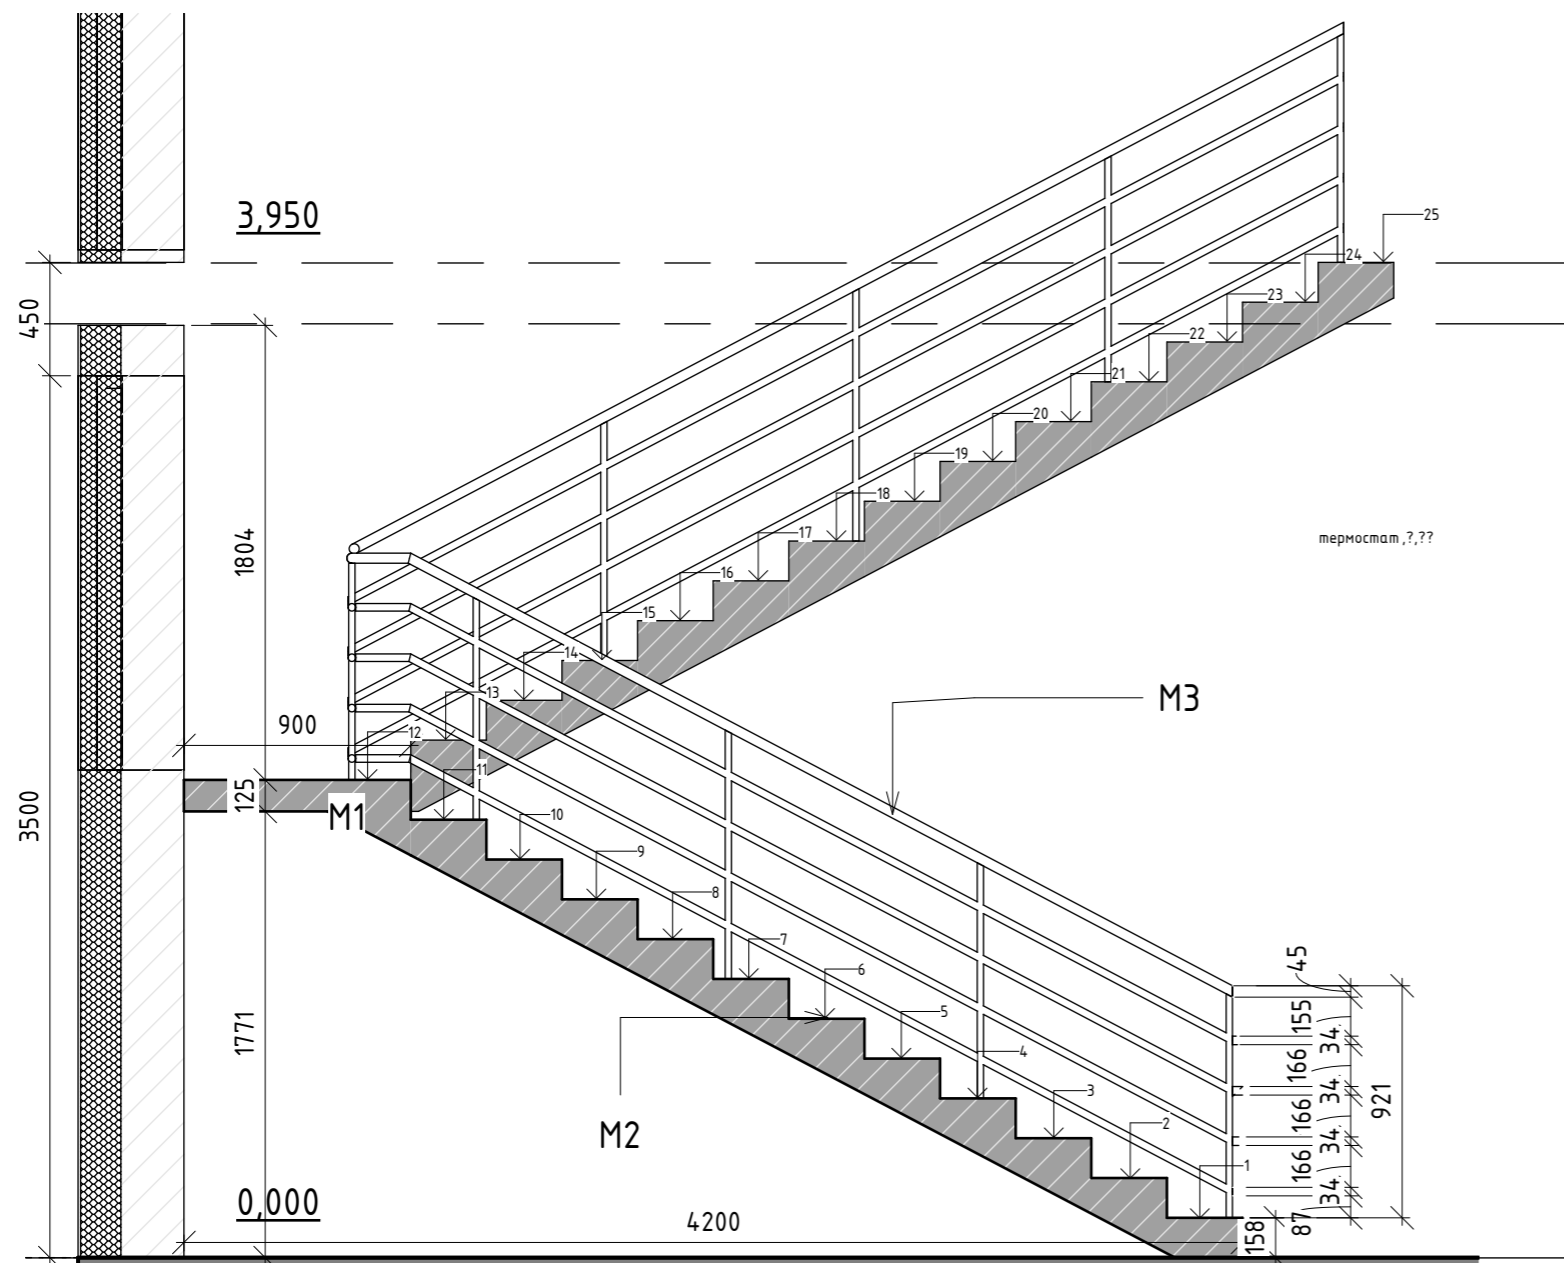




Специфікація матеріалів сходів

№	Позначки	Матеріал	Назва	Розміри(ДхШ)
1	M1		Фарба чорна акрилатна Eskago Akrit 7 шовковистий мат RAL 9005 2,7 л	
2	M2		Вінілова підлога SPC Hard Floor Evolution V4 Дуб Савана 81401	1220 × 178 мм
3	M3		Сходи та поручні від компанії ¼Стерх½	

Примітки:

1. Висота вказана від рівня чистої підлоги першого поверху
2. Конструкція сходів – це монолітний залізобетон.

		Підпис	Дата	Дизайн-проект будинку с. Іванківчичі	КНУТД		
					Стадія	Аркуш	Аркушів
Виконала	Котляревська			План сходів	ДП	32	56
Перевірила	Круківська				БДсЗ-23		

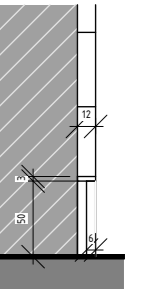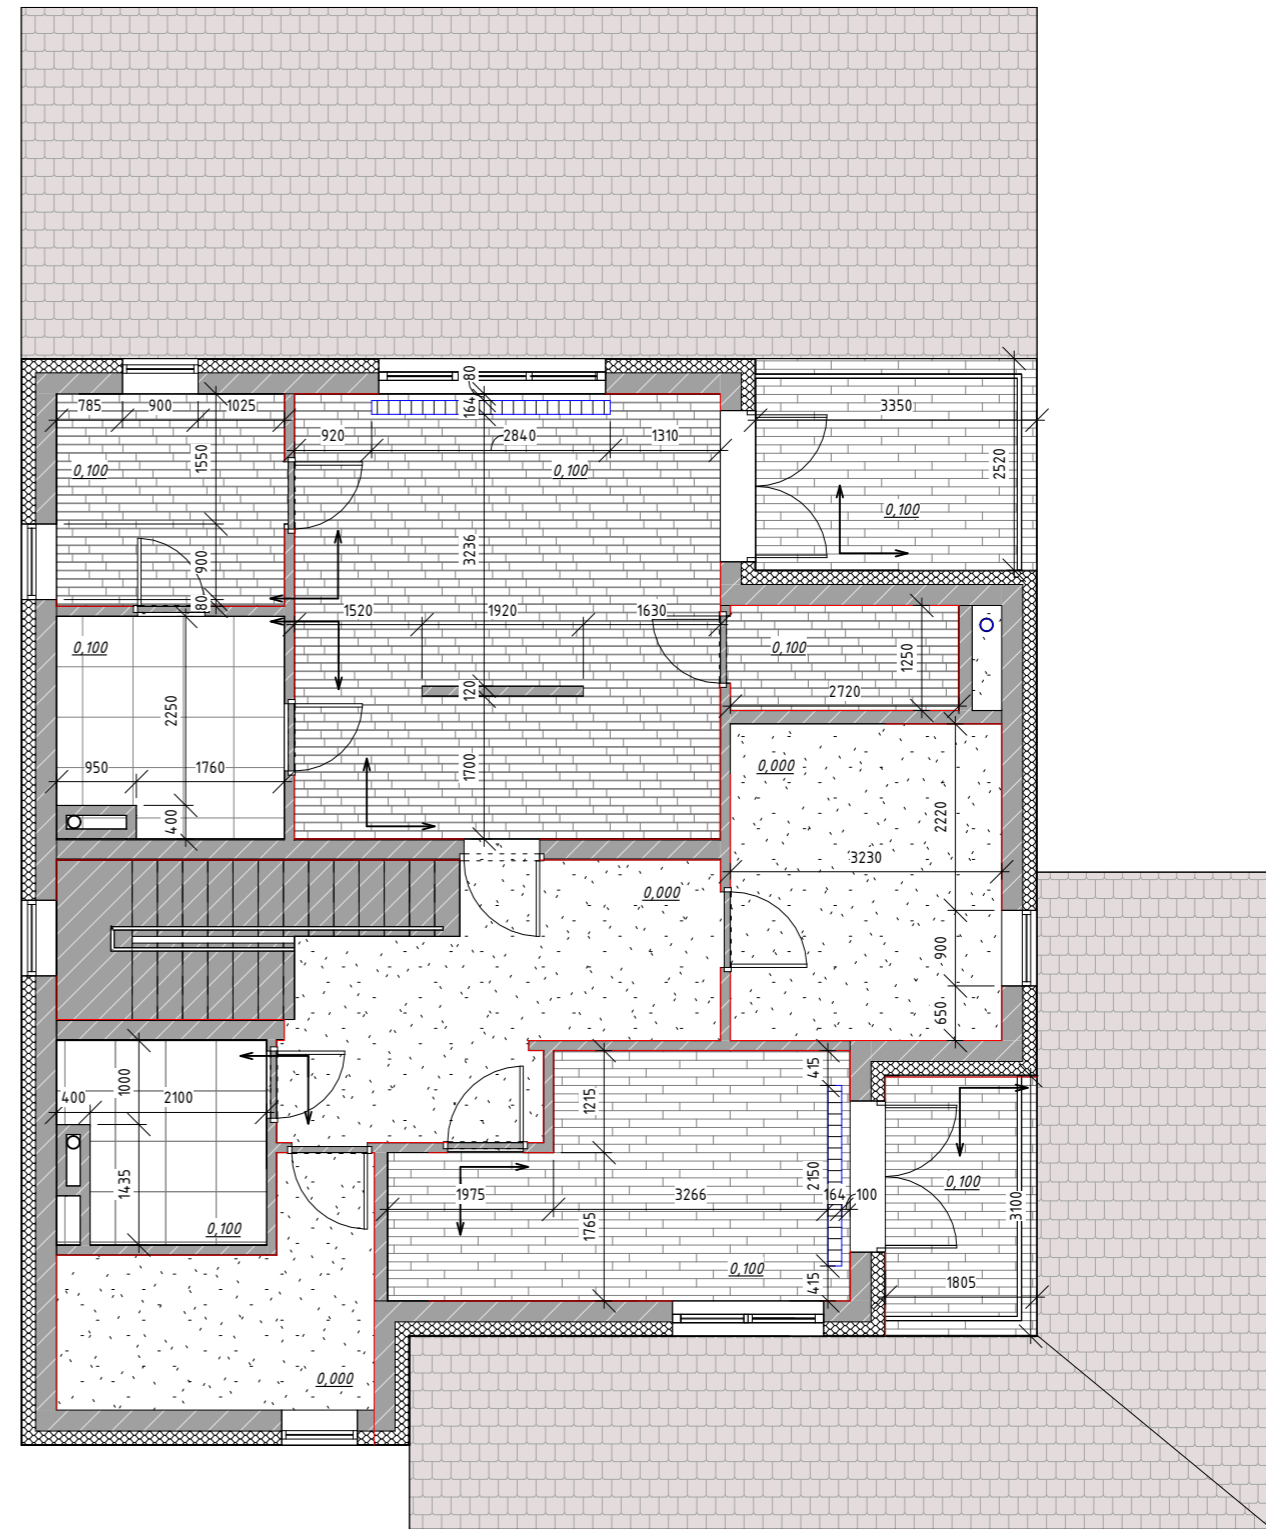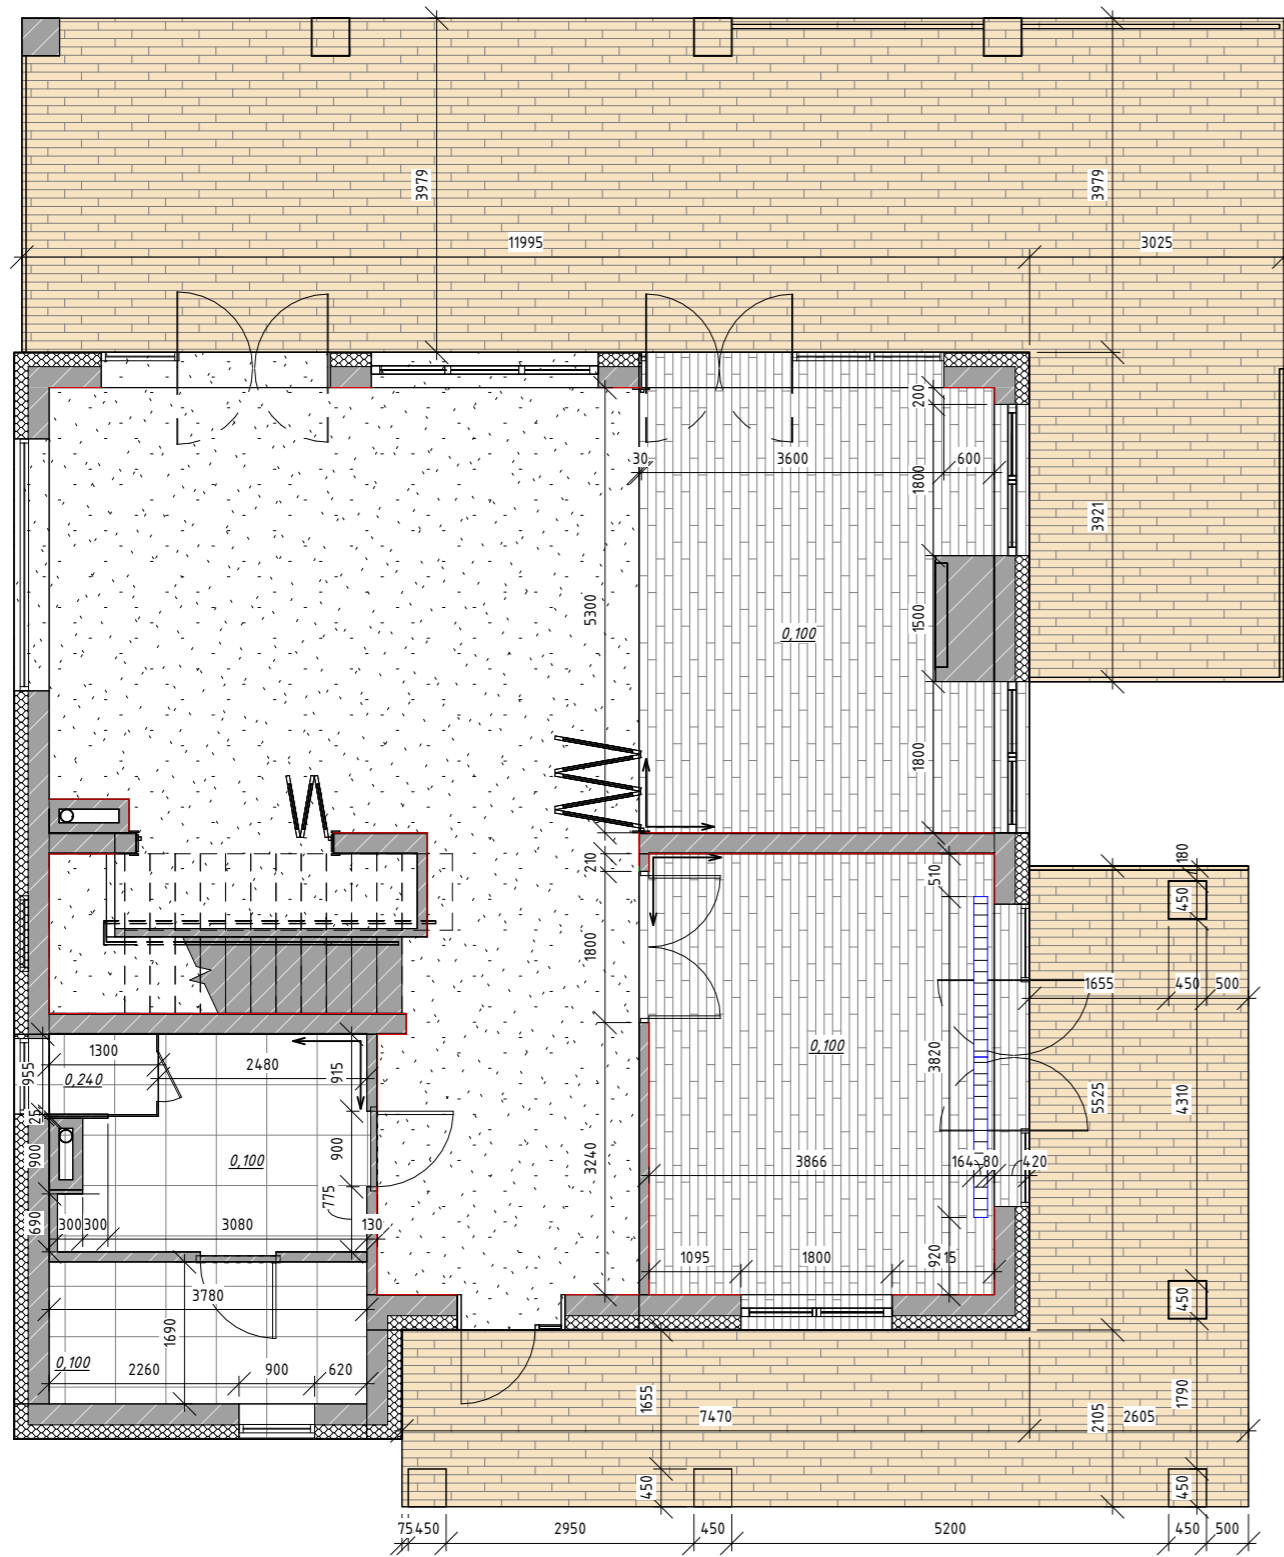

Плінтус у розрізі



Умовні позначення

		Специфікація підлоги		
		Позначення	Назва	Площа
	Вентиляційна шахта		Керамограніт Intersegera Superwhite 60X60X10	22 м ²
	Тераса		Вінілова підлога SPC Hard Floor Evolution V4 Дуб Савана 81401	162 м ²
	Димохід		Мікроцемент	71 м ²
	Каналізаційна труба			
	Початок викладки			
	Прихований плінтус			

Примітки:

1. Підлити усі 3 види підлоги на один рівень (мікроцемент на 10 мм, вінілова підлога на 10 мм)
2. Площа необхідної кількості матеріалів вказана з підрізкою
3. Перед виконанням робіт перевірити усі розміри на об'єкті
4. Висоти наведені від рівня чистої підлоги (0,000)

		Підпис	Дата	Дизайн-проект будинку с. Іванківчичі	КНУД		
					Стадія	Аркуш	Аркушів
					ДП	33	56
Виконала	Котляревська			План підлоги Как указано	БДс3-23		
Перевірила	Круківська						

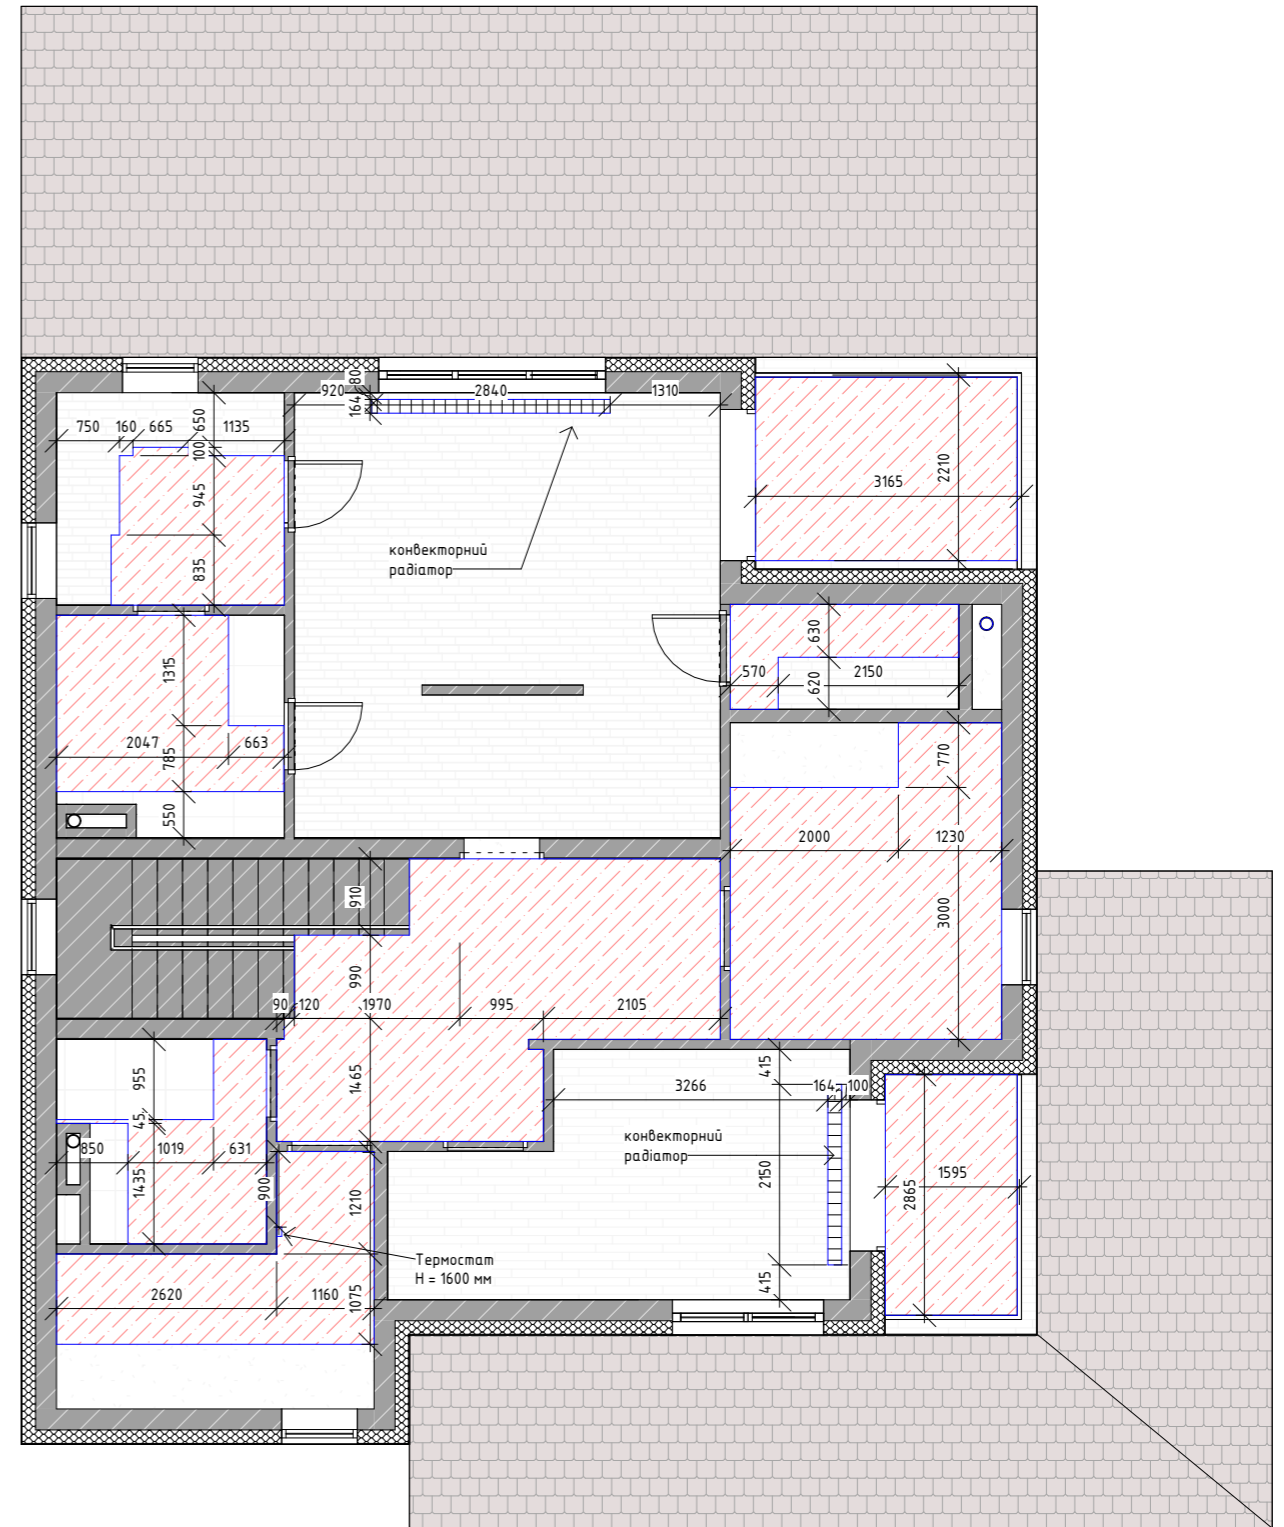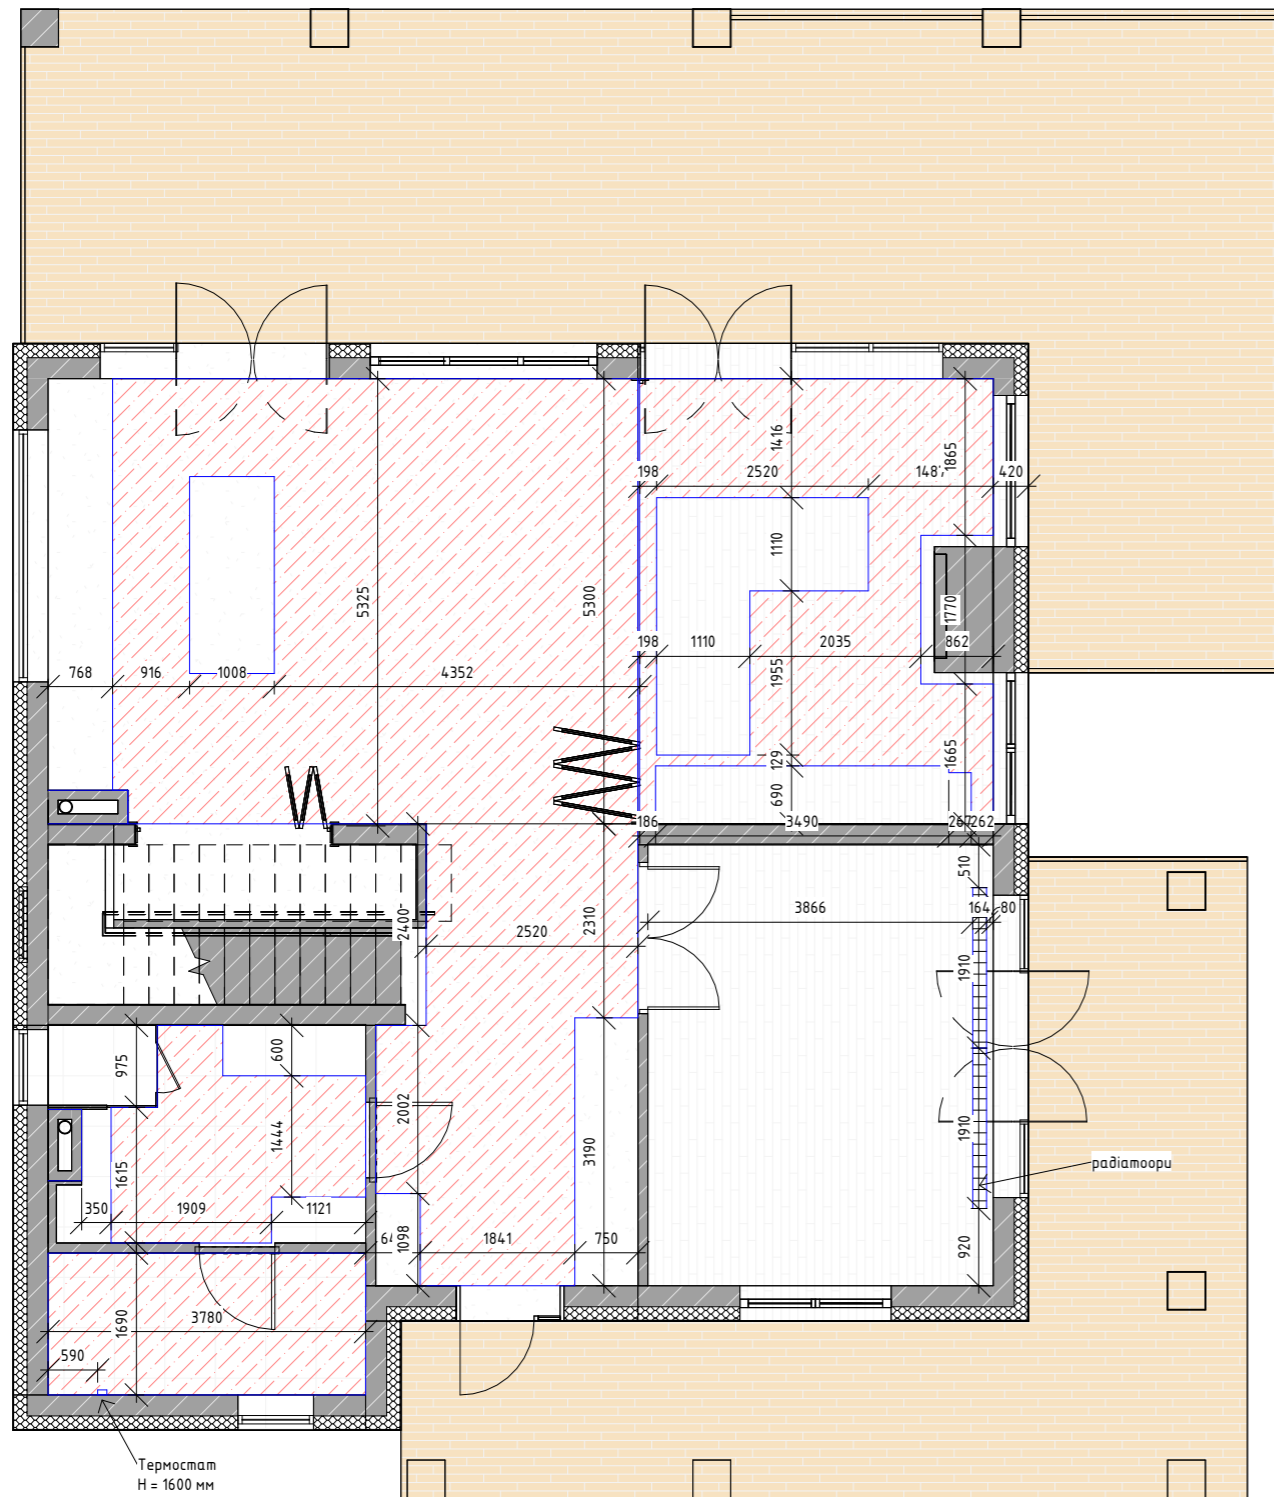


Умовні позначення



Вентиляційна шахта



Тераса

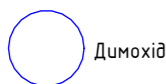

Димохід



Каналізаційна труба



Тепла підлога






Термостат

Примітки:

1. Використовується водяна підлога
2. Перед виконанням робіт перевірити усі розміри на об'єкті

		Підпис	Дата	Дизайн-проект будинку с. Іванківчів	КНУТД		
					Стадія	Аркуш	Аркушів
Виконала	Котляревська			План теплої підлоги 1: 90	ДП	34	56
Перевірила	Круківська				БДс3-23		

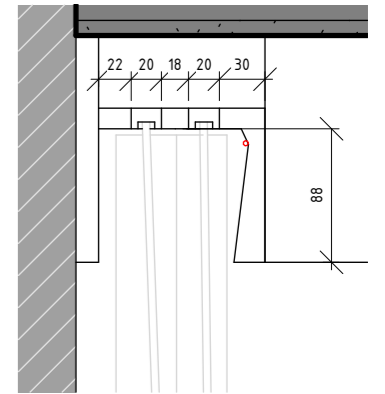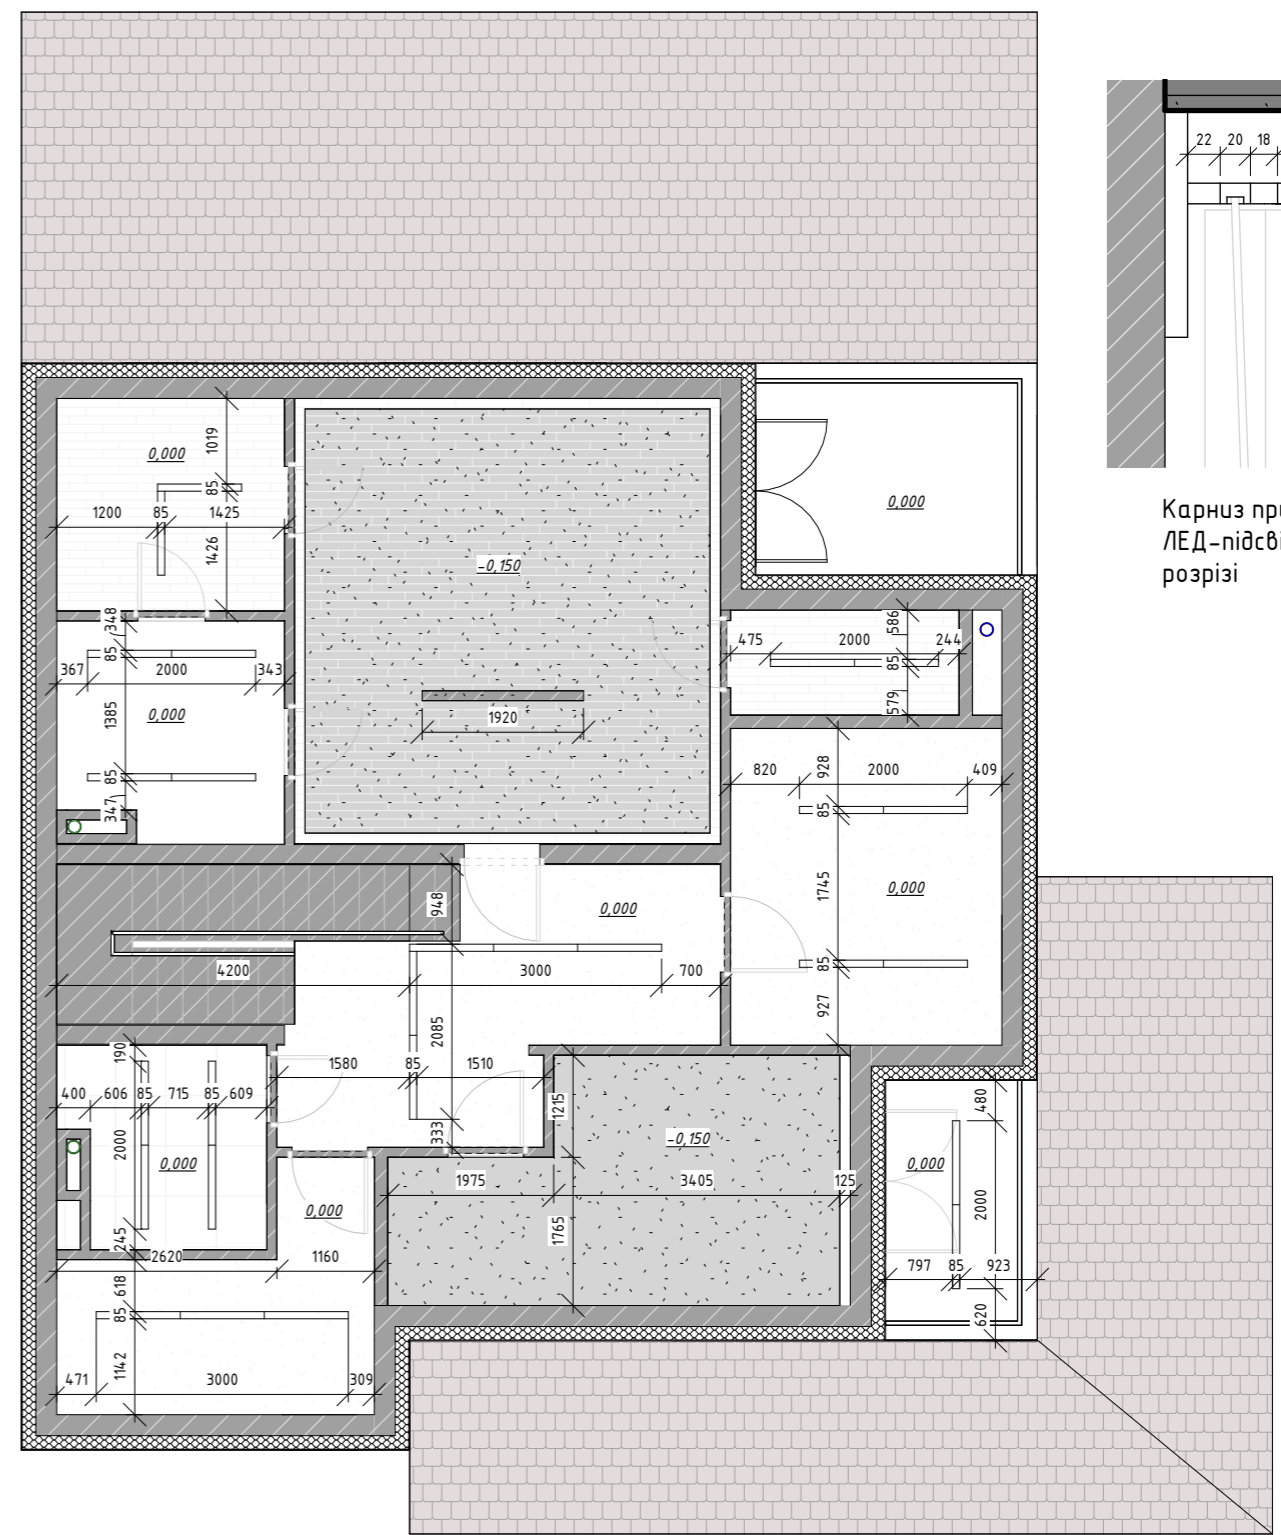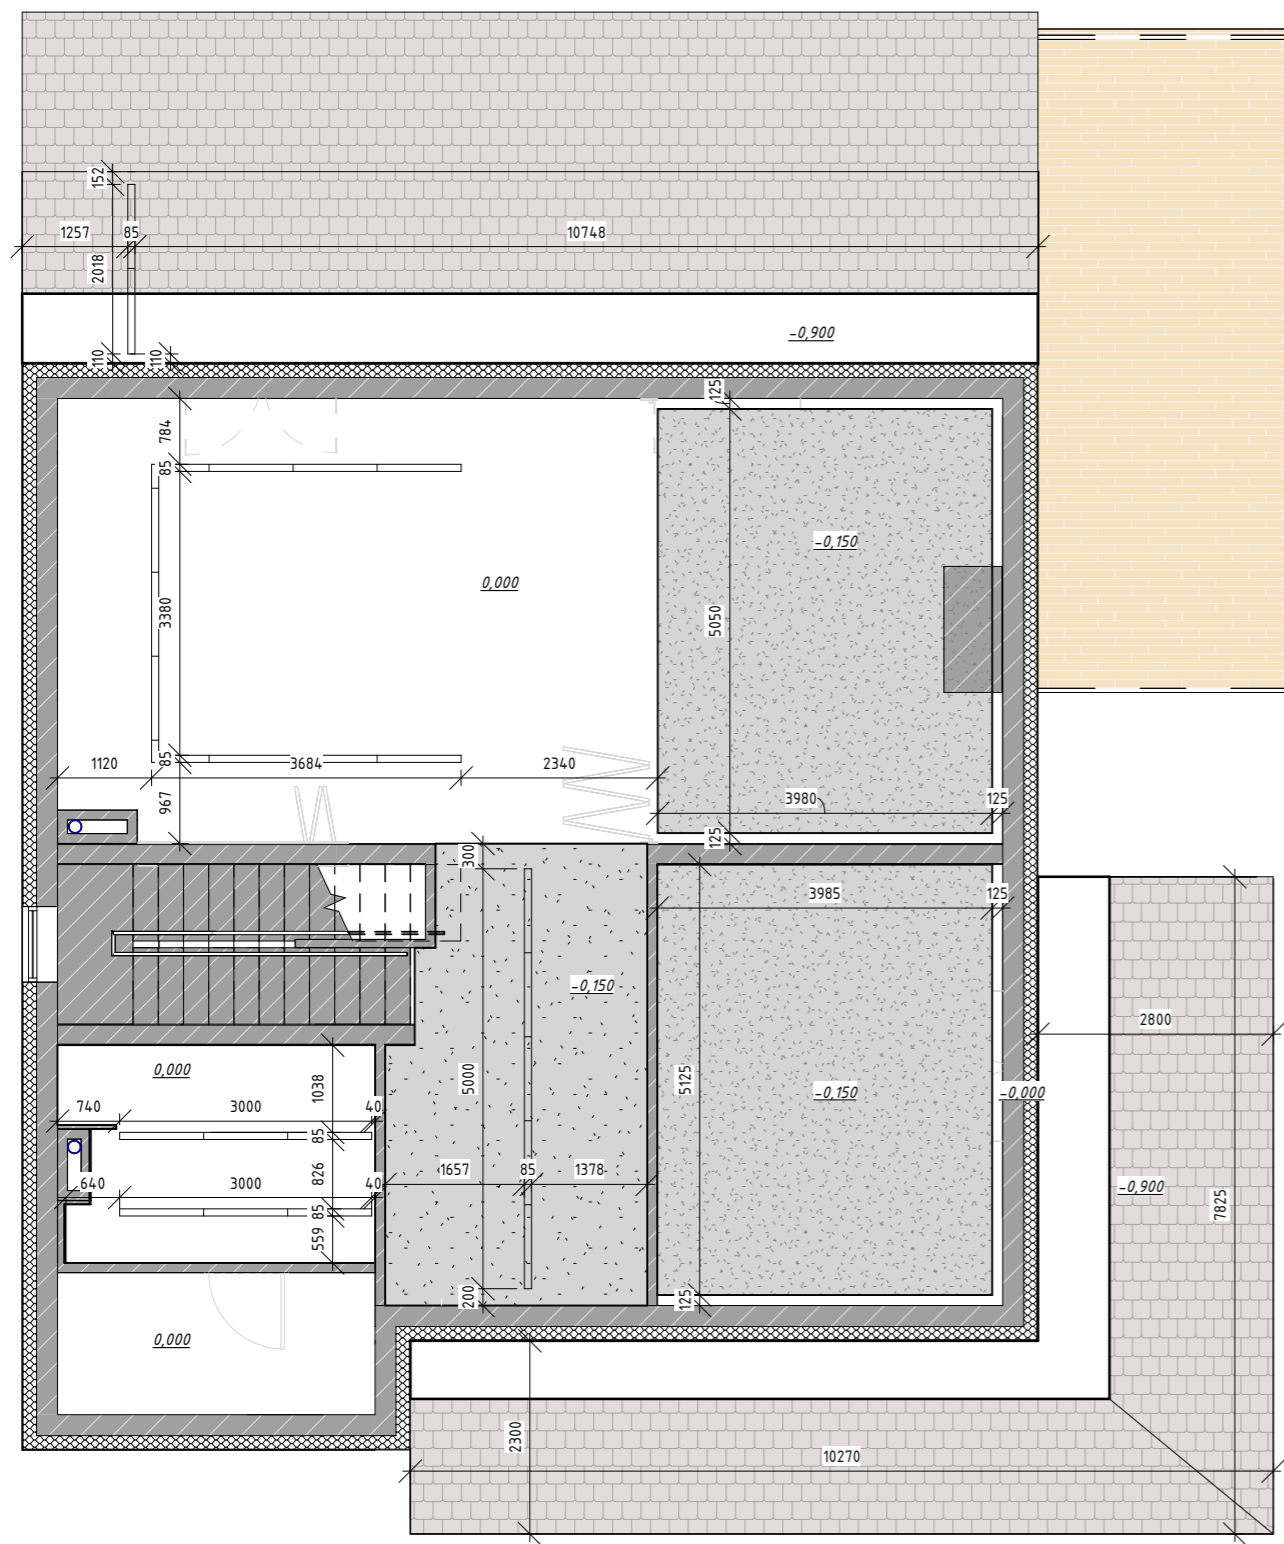


Карниз прихований з
LED-підсвіткою у
розрізі

Умовні позначення



Вентиляційна
шахта

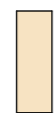

Тераса



Димовід



Каналізаційна
труба

Н_{під} - Висота від підлоги

трековий світильник


Специфікація матеріалів для стелі

	Гіпсокартон опущений на 150 мм		Фактурна штукатурка ефект перламутровий арт-бетон	95 м ²
	Гіпсокартон		Фактурна штукатурка ефект перламутровий арт-бетон	140 м ²


Примітки:

1. Площа необхідної кількості матеріалів вказана з підрізкою
2. Перед виконанням робіт перевірити усі розміри на об'єкті
3. Розрізи стелі вказані на планах розгортки
4. Висоти наведені від рівня чистої підлоги (0,000)


		Підпис	Дата	Дизайн-проект будинку с. Іванківчів			КНУТД		
							Стадія	Аркуш	Аркушів
							ДП	35	56
Виконала	Котлярівська			План стелі Как указано			БДс3-23		
Перевірила	Круківська								

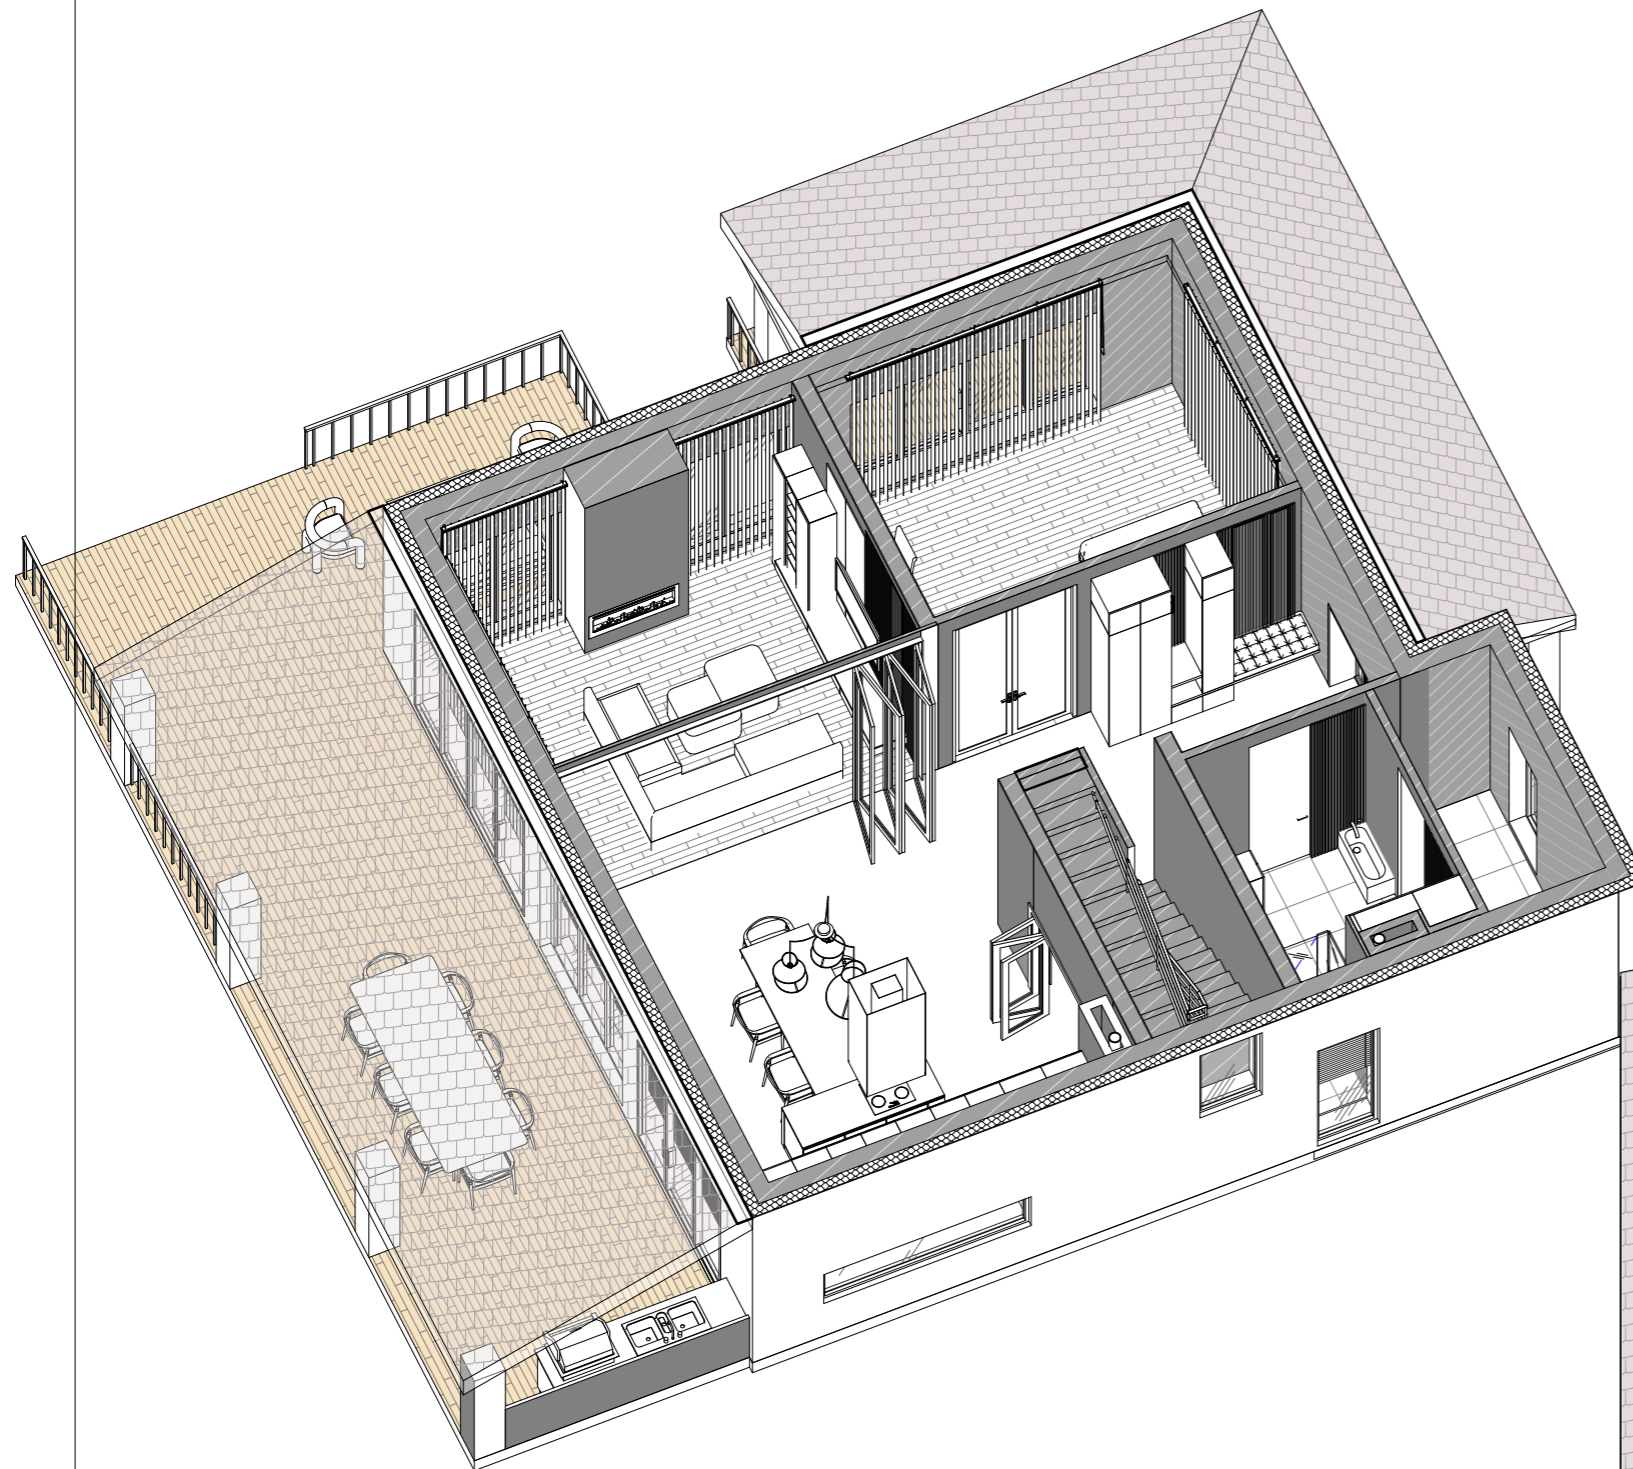


3D-ВИД меблювання першого поверху

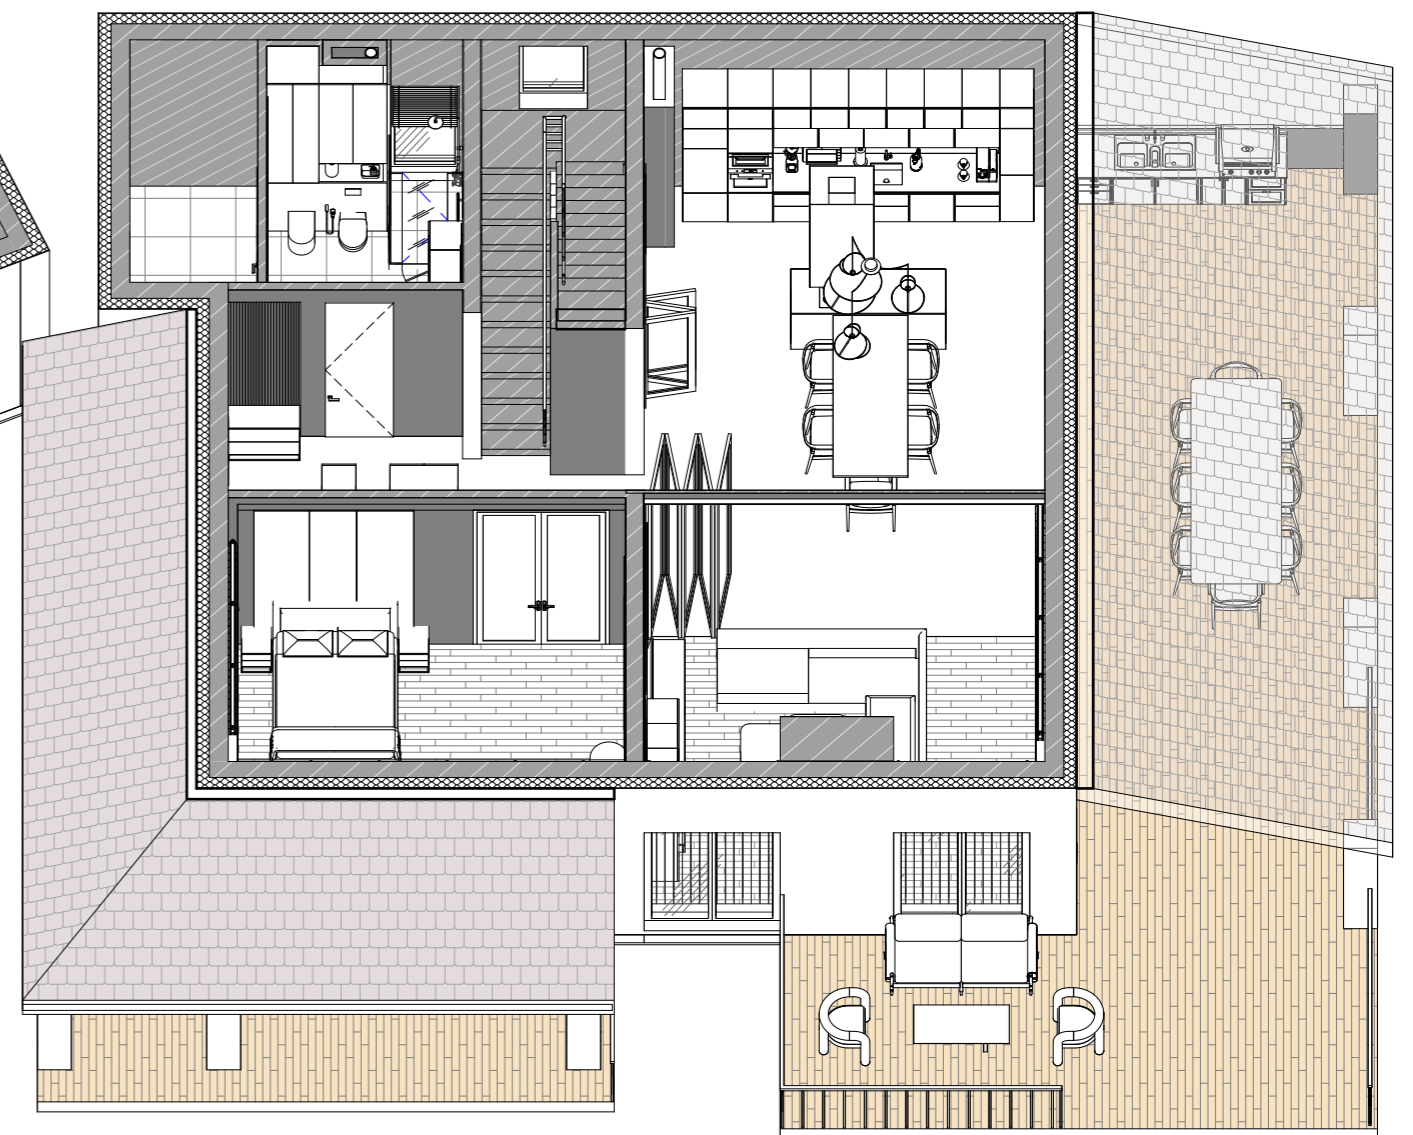



		Підпис	Дата	Дизайн-проект будинку с. Іванківчичі	КНУТД		
					Стадія	Аркуш	Аркушів
Виконала	Котлярівська			3D-ВИД меблювання першого поверху	ДП	37	56
Перевірила	Круківська				БДс3-23		

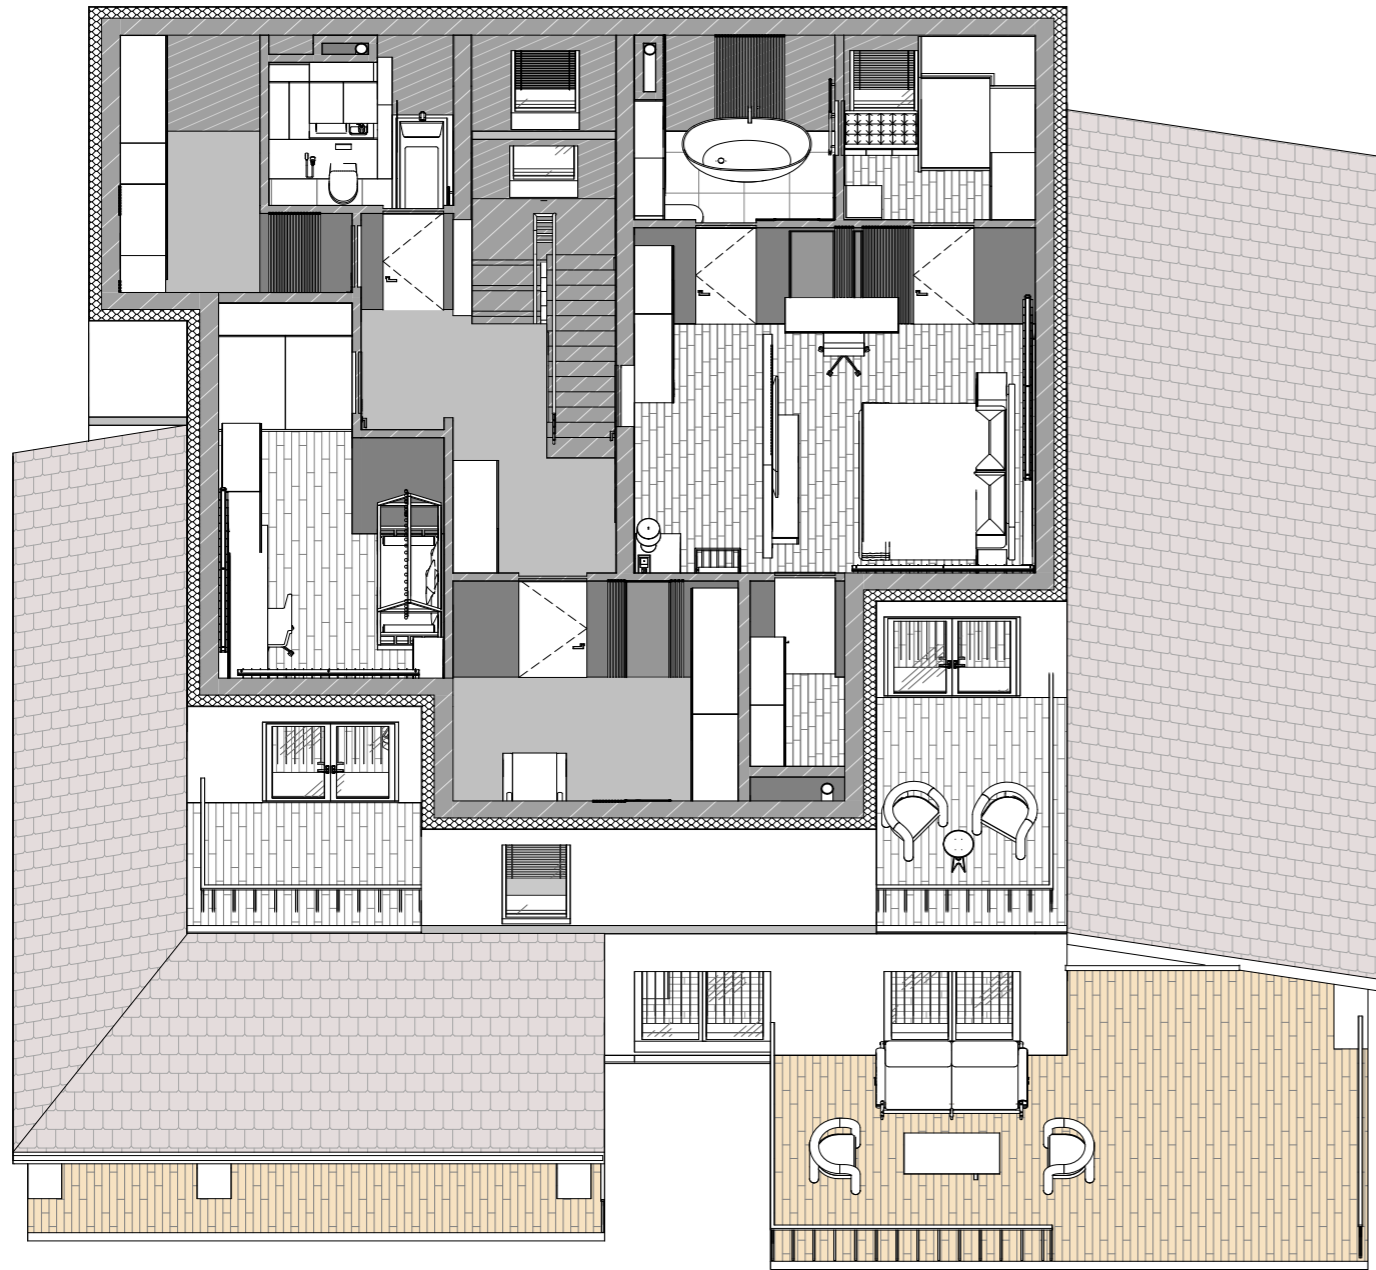

3D-ВИД меблювання другого поверху

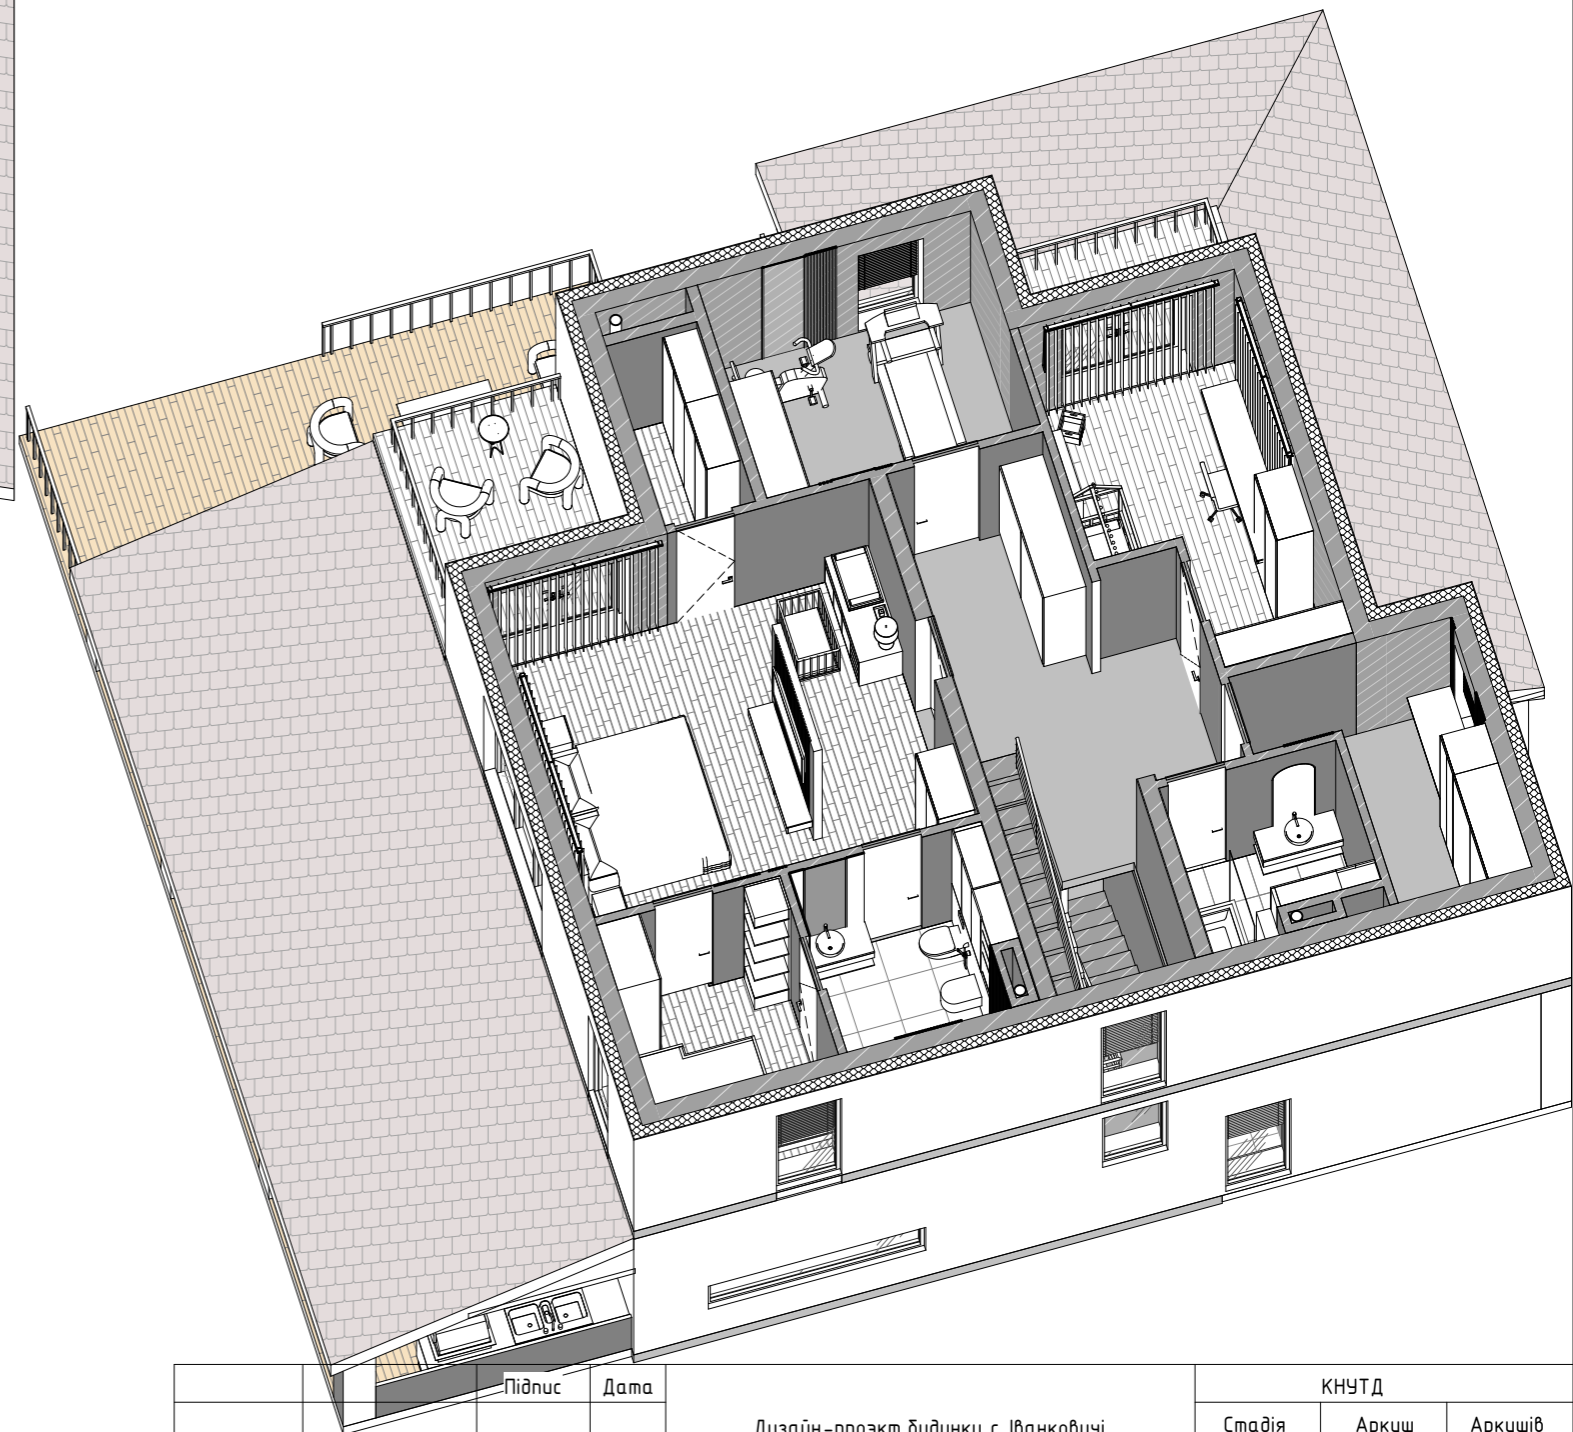

		Підпис	Дата	Дизайн-проект будинку с. Іванківці	КНУТД		
					Стадія	Аркуш	Аркушів
Виконала	Котлярівська			3D-ВИД меблювання другого поверху	ДП	38	56
Перевірила	Круківська				БДс3-23		

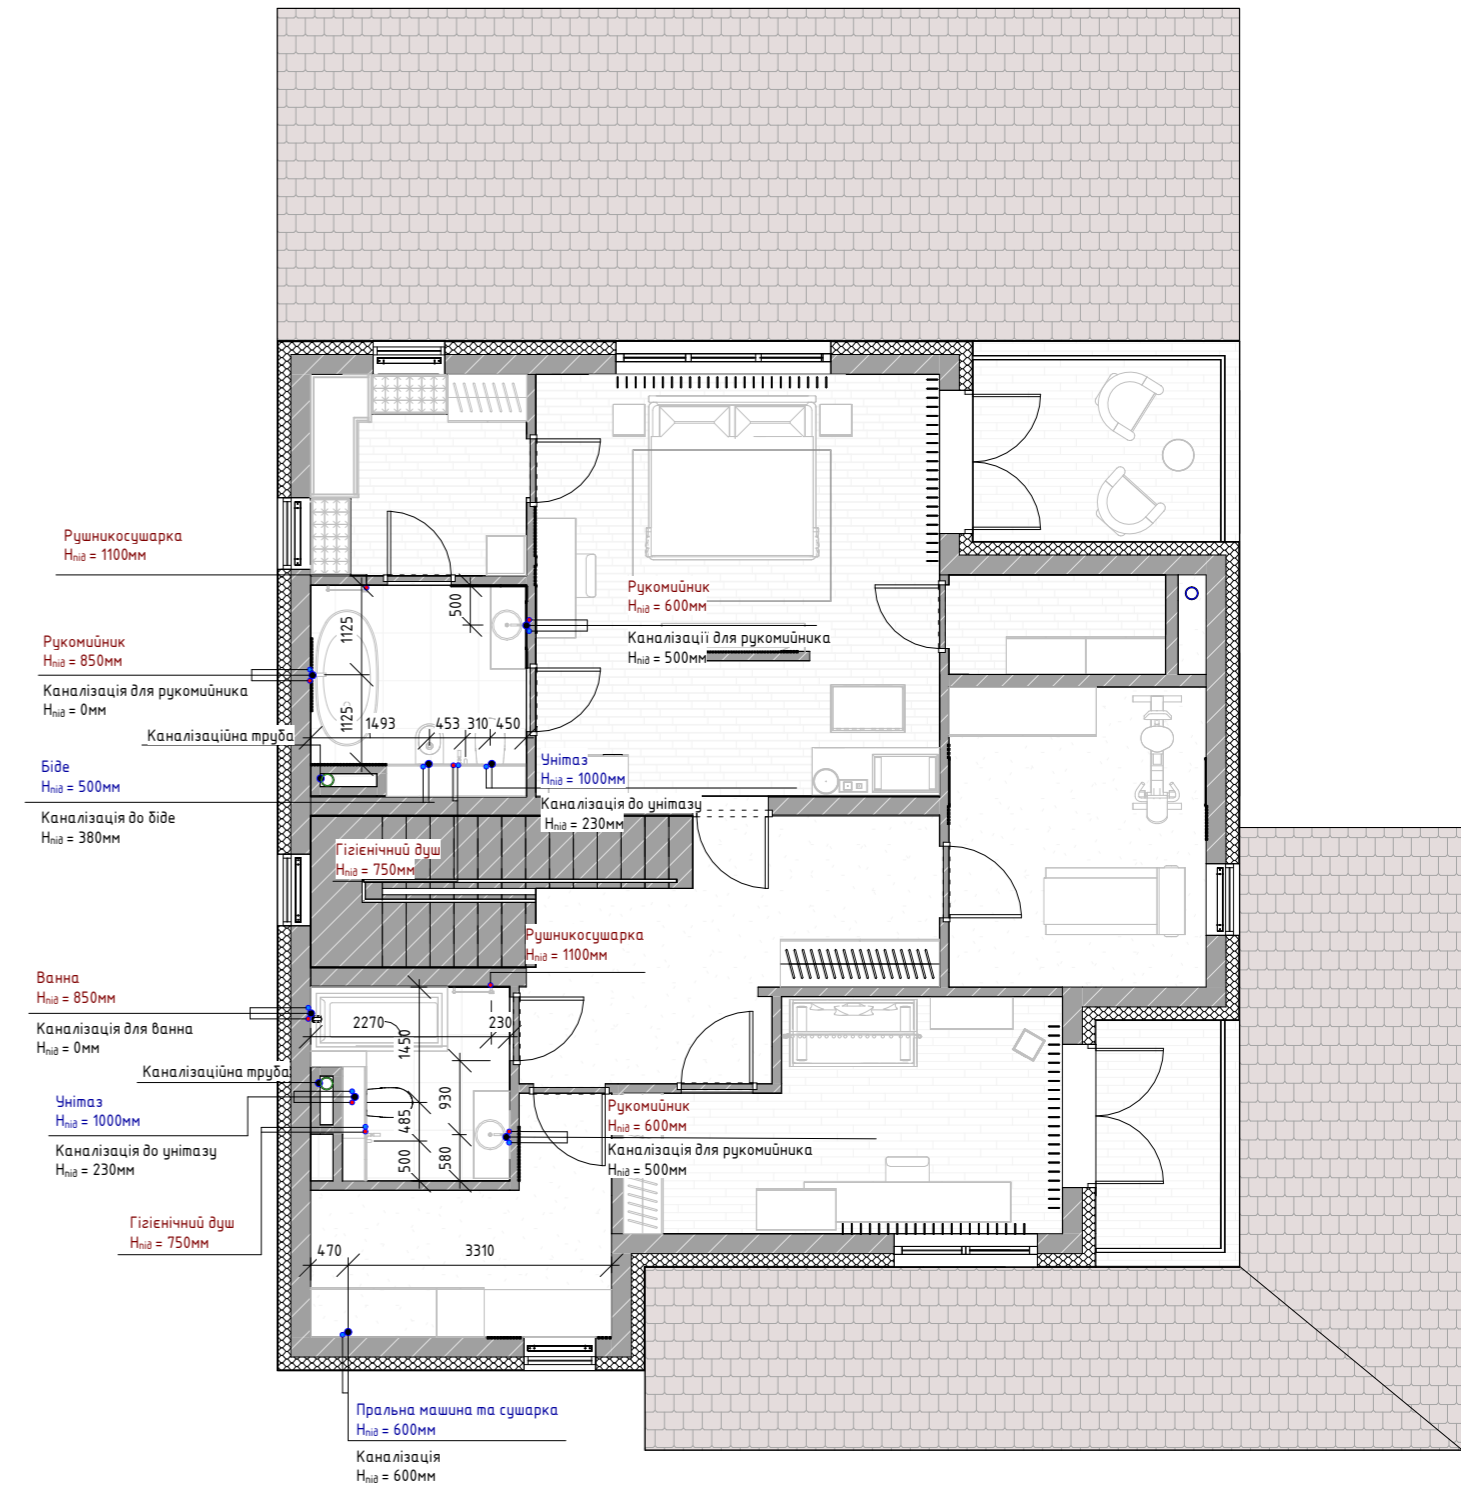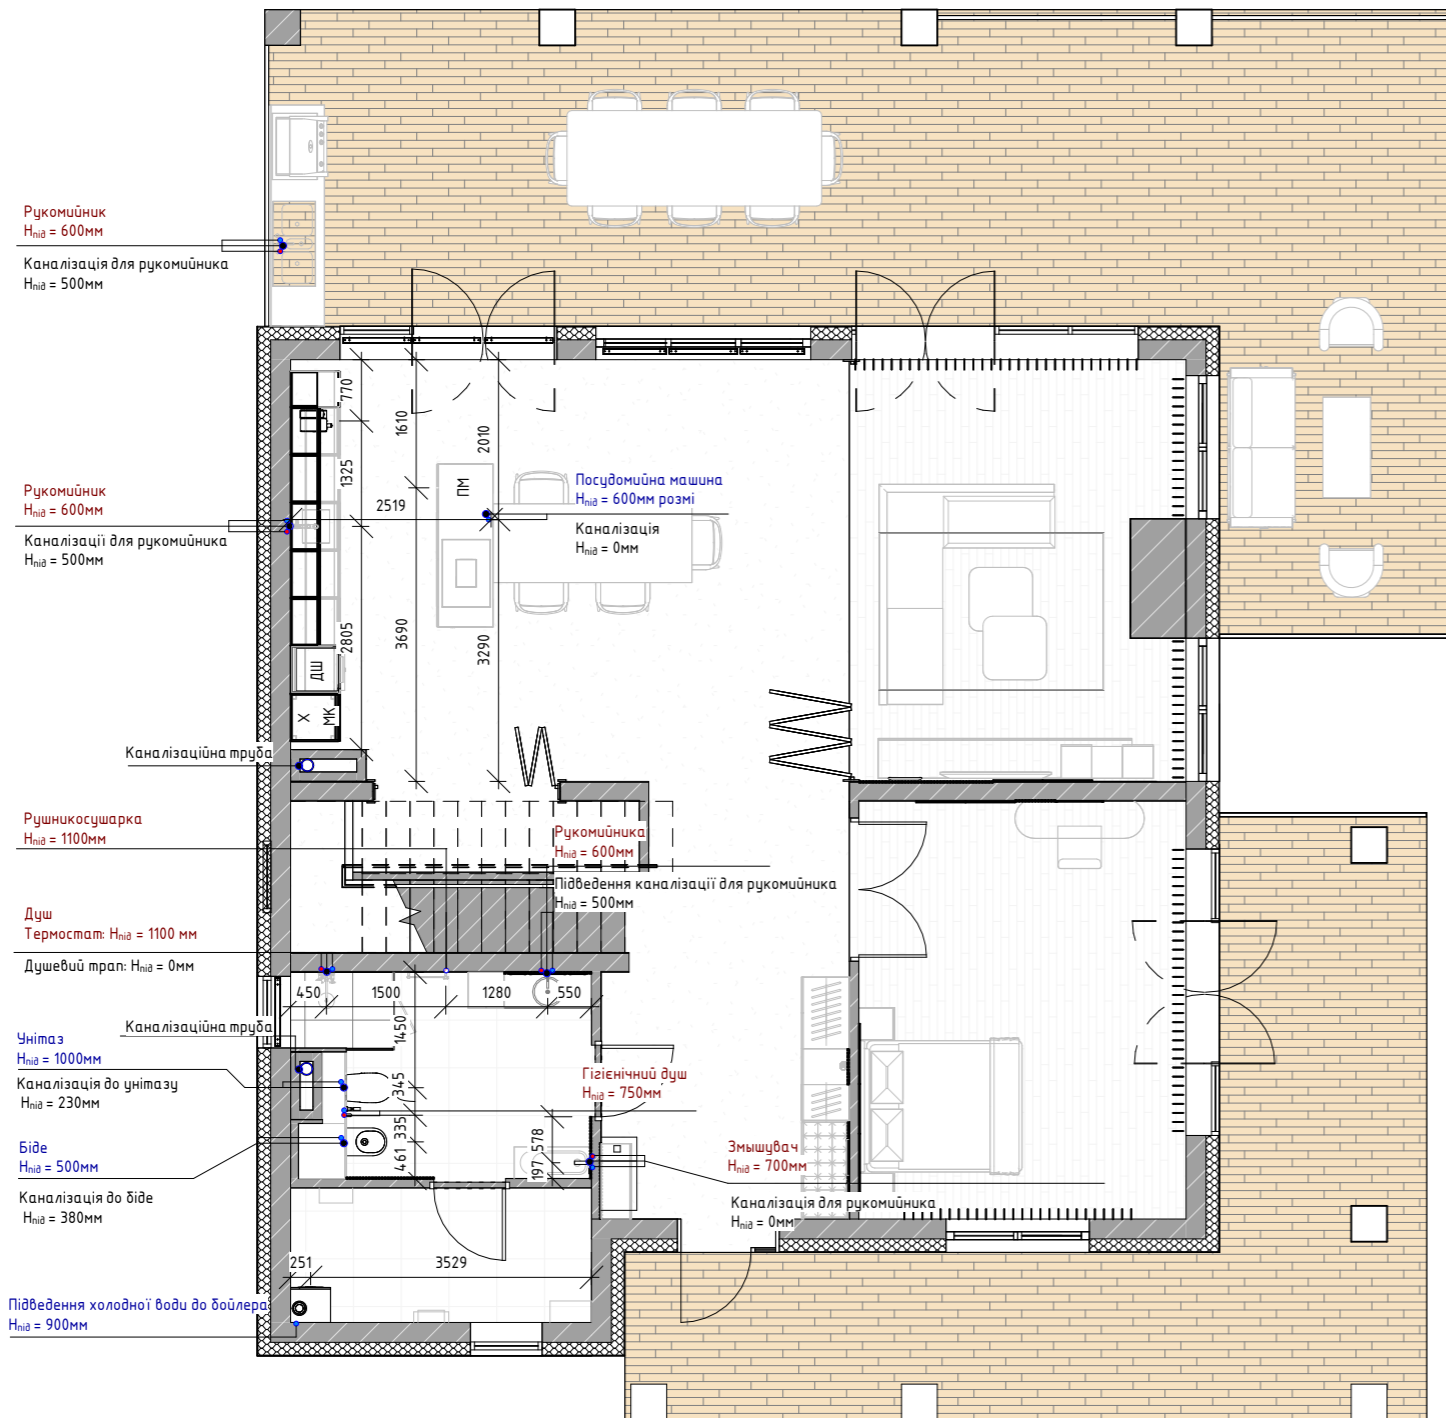


Умовні позначення




Вентиляційна шахта



Тераса

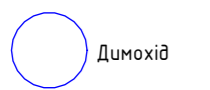

Димохід

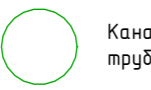

Каналізаційна труба

X Холодильник

МК Морозильна камера

ПМ Посудомийна машина

ДШ Духова шафа

МХП Мікрохвильова піч

● Каналізація

● Холодна вода

● Горяча вода


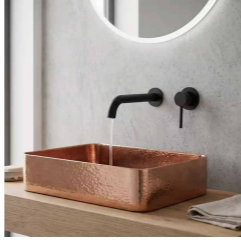



















Примітки:


1. Усі розміри вказані в мм

2. Висоти виводів води та каналізації уточнювати відповідно до обраного обладнання



3. У вологих приміщеннях передбачити гідроізоляцію підлоги та примикань до стін.

		Підпис	Дата	Дизайн-проект будинку с. Іванківчів	КНУТД		
					Стадія	Аркуш	Аркушів
Виконала	Котлярівська			План сантехніки 1: 95	ДП	39	56
Перевірила	Круківська				БДс3-23		

	Умивальник KIRA	3 шт		Змішувач Devit Flow 550537MB прихованого монтажу, чорний матовий	1 шт		Ванна VBI VESUVIO BROWN 170 x 78 окремостояча скляна	1 шт
	Змішувач для Умивальника Rea CLIF Чорний Мат Високий REA-B5325	3 шт		Унітаз REA IVO Rimless REA-C9201	3 шт		Змішувач для ванни та душу Besco Illusion, чорний матовий (BW-IS-CZ)	1 шт
	Гігієнічний Душ REA Loop Чорний REA-B8978	2 шт		Змішувач для Умивальника Rea Argus GOLD BRUSH Високий REA-B6412	1 шт		Ванна Ravak Classic II 150x70 N CC31000000,	1 шт
	Трап для Душа NEO Pro 2in1 Чорний 70 REA-G8906	1 шт		Душова кабіна BLACK RELAX під замовлення	1 шт		Мийка кухонна+змішувач+дозатор VALESO 75x45DF PVD Чорна	1 шт
						Побріднювач відходів HugaKan HKN-FWD370A		
	Інсталяція Комплект REA H Чорний REA-E3650	3 шт		Гігієнічний Душ REA Loop Золото REA-B8979	1 шт		Бойлер Onlyheat DTU80 W, 80 літрів (24509)	1 шт
	Інсталяція для біде Koller Pool Dune bidet KP-893-003	2 шт		Душовий Гарнітур Прихованого Монтажу Rea Lungo Золото Мат + BOX REA-P6609	1 шт		Посудомийна машина 60 INTERLINE DWI 600 P1	1 шт
	Біде REA Nary REA-C6579	2 шт		Дизайнерська сушка для рушників, з нержавіючої сталі, підходить для водяного та електричного підключення(genesis aqua)	3 шт		Пральна машина повногабаритна Bosch Serie 4 WGA244Z0UA + Сушильна машина Bosch Serie 4 WQG14210UA (комплект)	1 шт
	Змішувач для біде Villeroy&Boch Subway 3.0 TVB112001000K5 чорний мат							

	Сифон для ванн тваринок 800 BK/К чорний	1 шт
---	---	------

		Підпис	Дата	Дизайн-проект будинку с. Іванковичі	КНУТД		
					Стадія	Аркуш	Аркушів
Виконала	Котлярівська			Специфікація сантехніки	ДП	40	56
Перевірила	Круківська				БДсЗ-23		

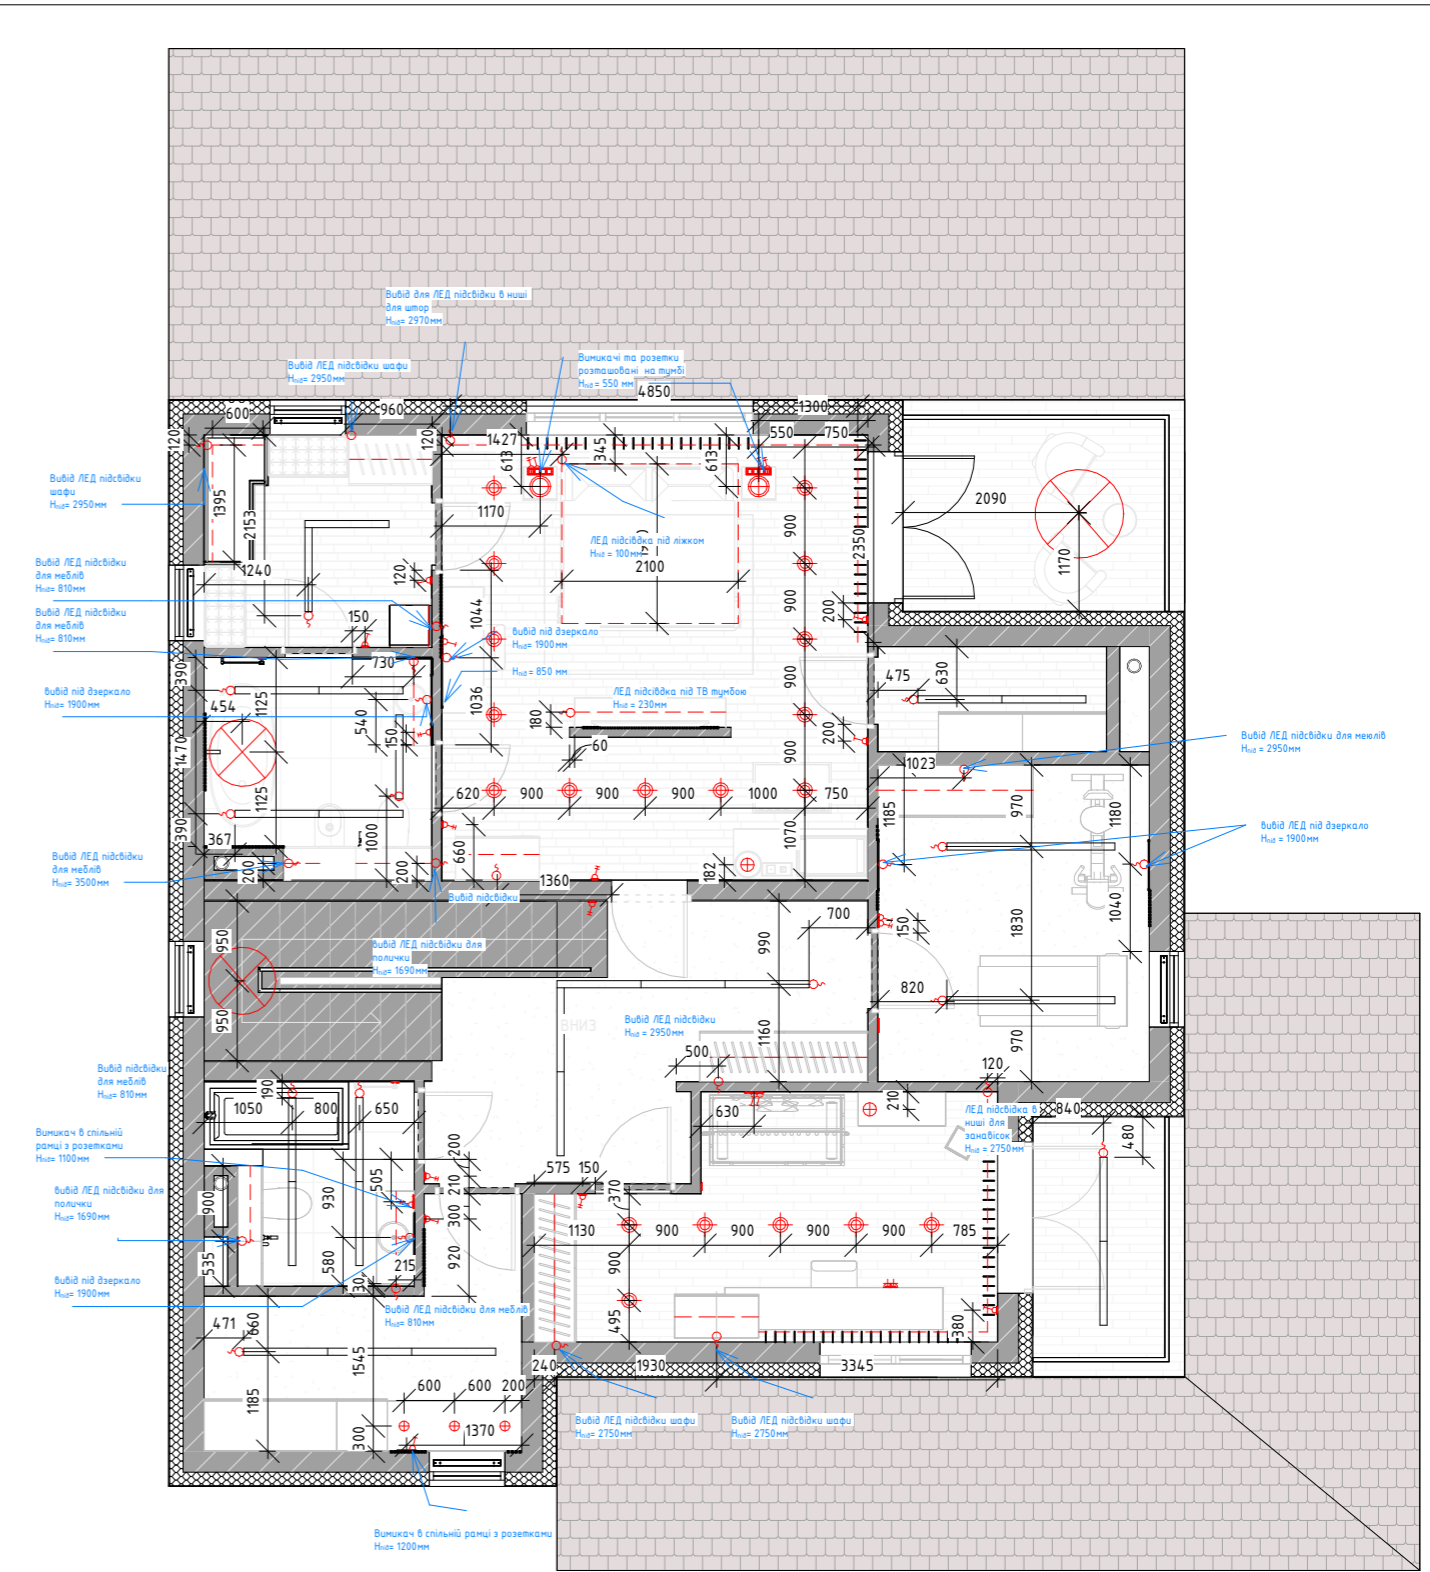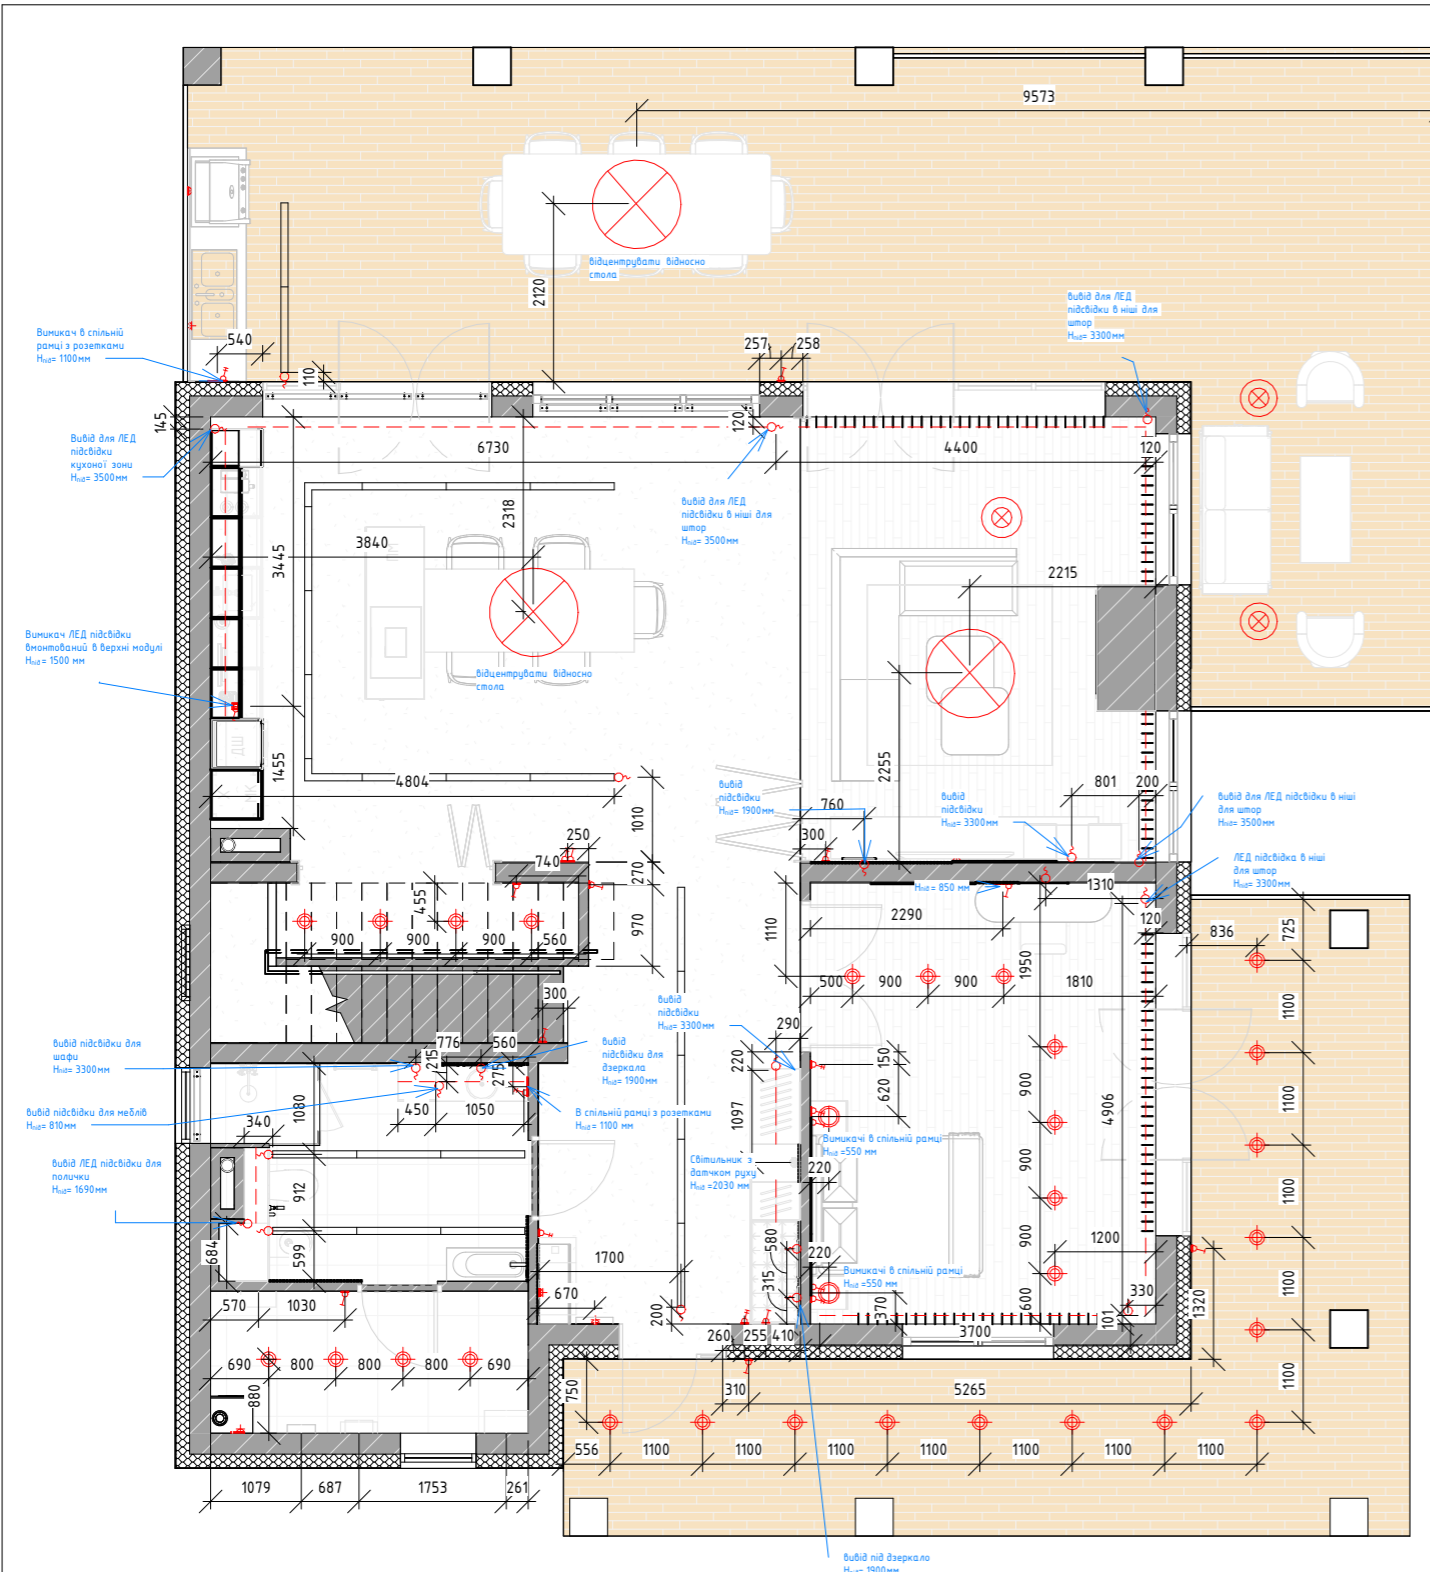



Умовні позначення



Примітки:

1. Усі вимикачі по замовчуванню на висоті 900 мм
2. Перед виконанням робіт перевірити усі розміри на об'єкті
3. Висоти наведені від рівня чистої підлоги (0,000)

		Підпис	Дата	КНУТД		
				Дизайн-проект будинку с. Іванківчичі		
				Стадія	Аркуш	Аркушів
				ДП	41	56
Виконала	Котлярівська			План розміщення світльників 1:90		
Перевірила	Круківська					
				БДс3-23		

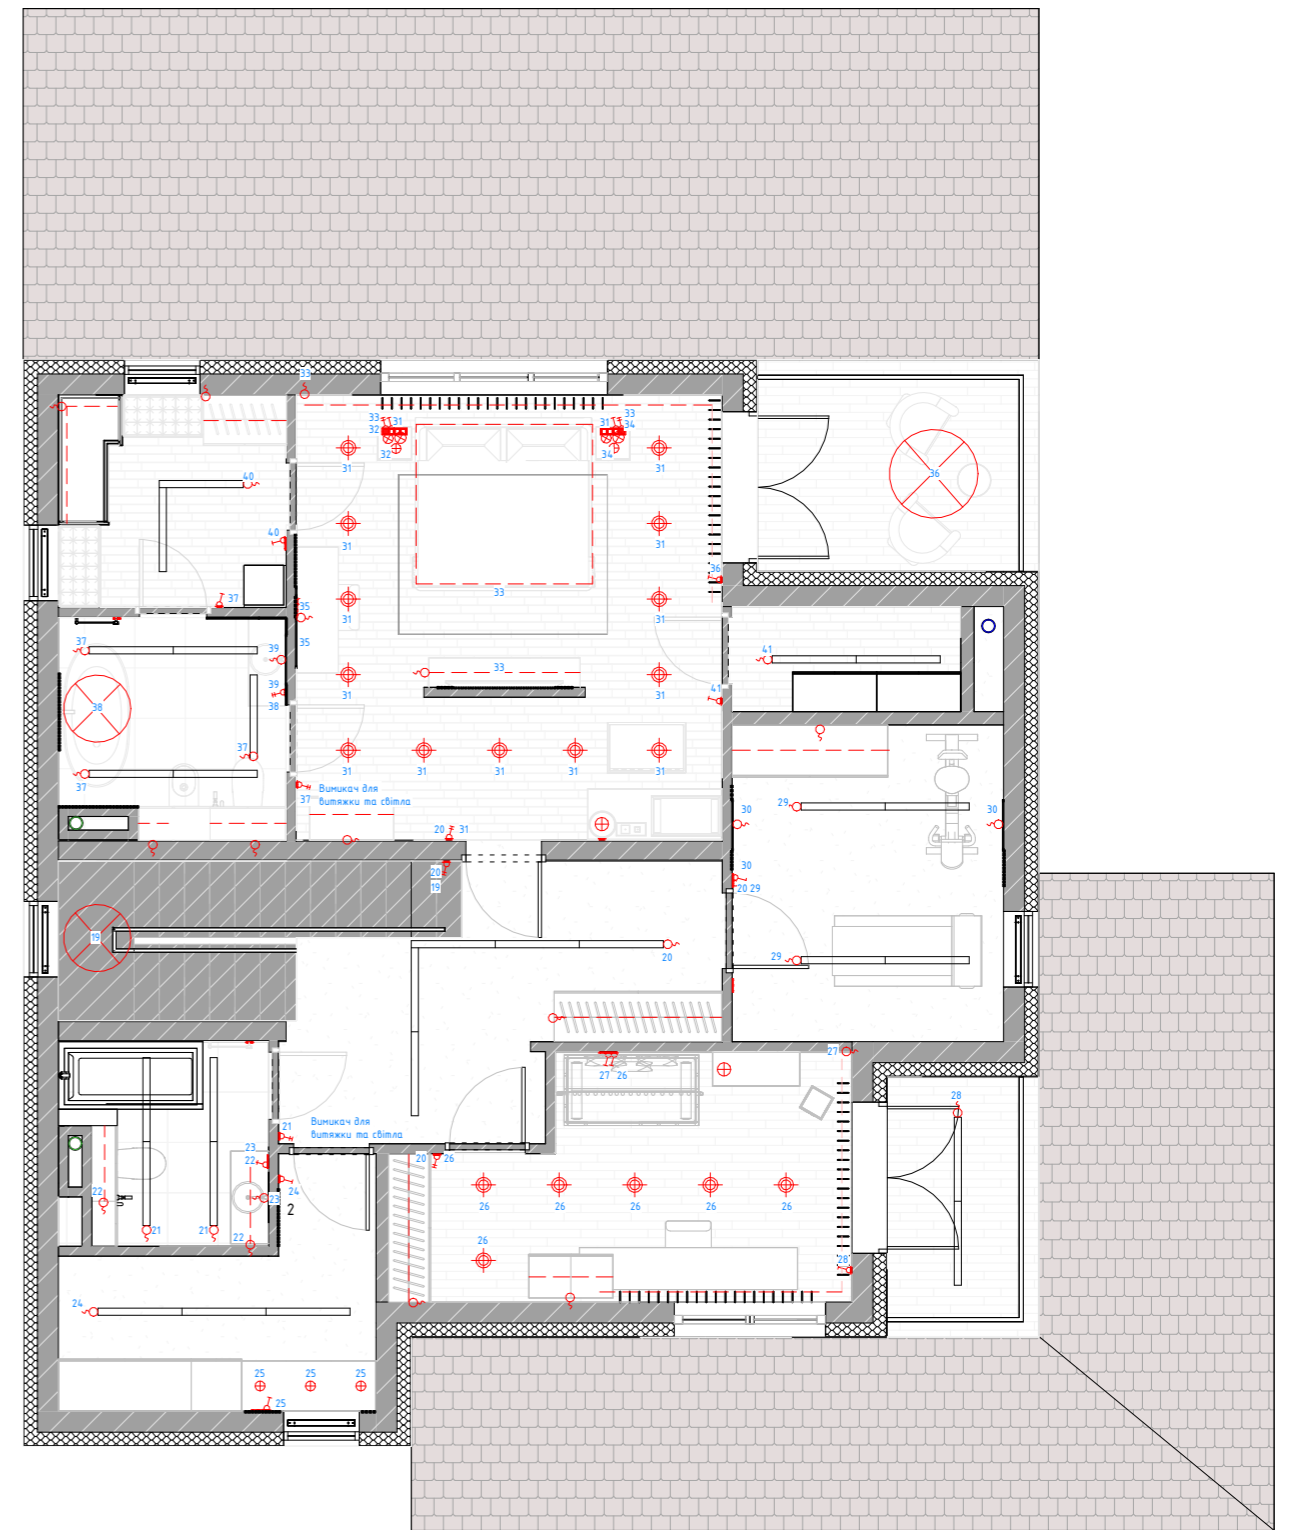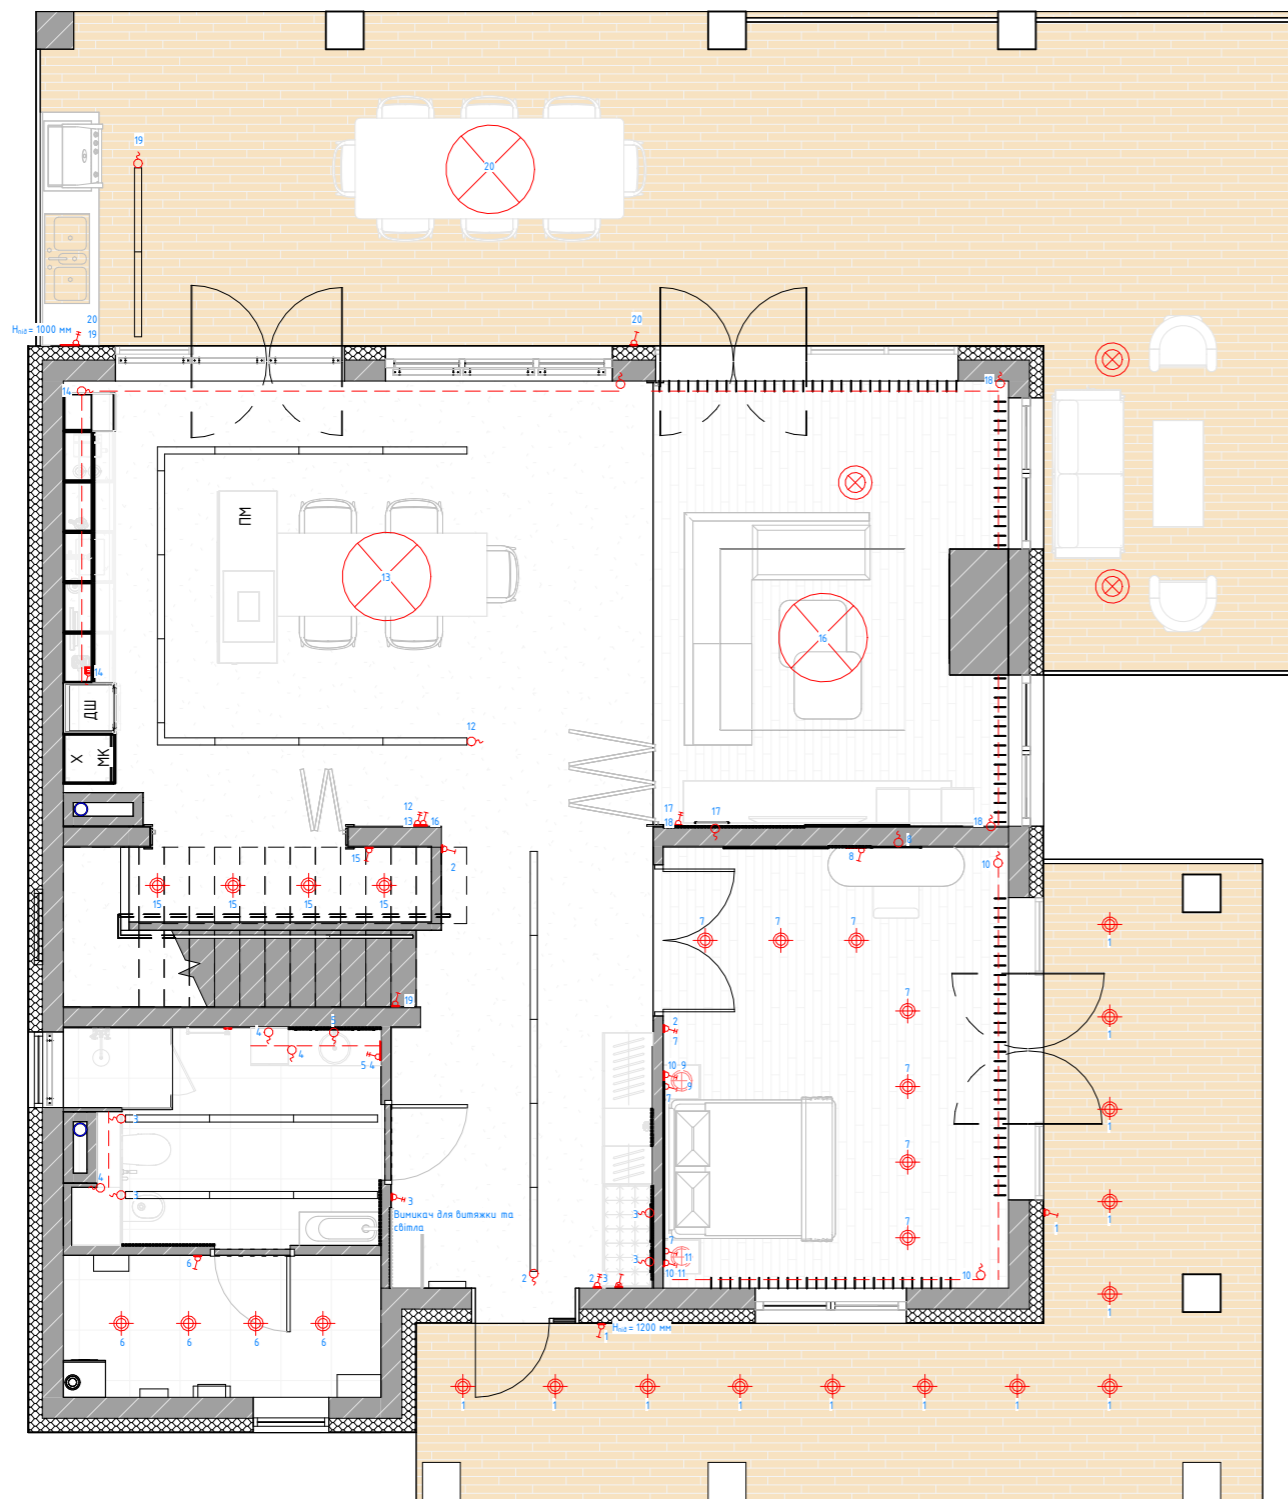


Умовні позначення



Вентиляційна шахта



Тераса

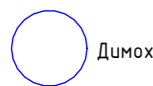

Димохід



Каналізаційна труба

H_{під} - Висота від підлоги



точкові вмонтовані світильники



підвісні світильники над приліжковими тумбами



підлоговий світильник



LED підсвітка




вивід під трекові світильники та дзеркала



настоєльна лампа



люстра

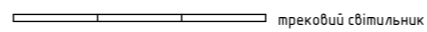

трековий світильник



Одноклавішний вимикач




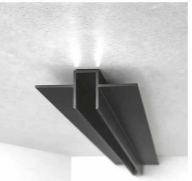
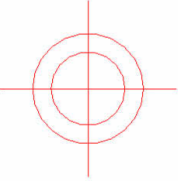

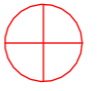
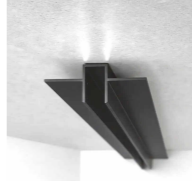
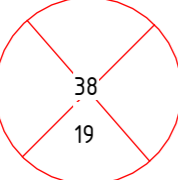






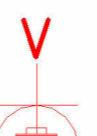
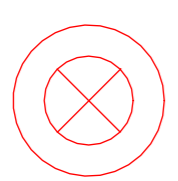








Двоклавішний вимикач

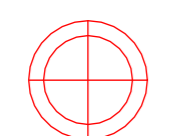


Майстер вимикач

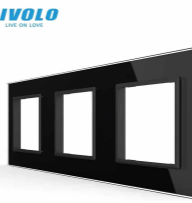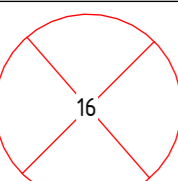		Підпис	Дата	КНУТД		
		Дизайн-проект будинку с. Іванківчів		Стадія	Аркуш	Аркушів
				ДП	42	56
Виконала	Котляревська	Сценарій вимикачів 1:90		БДс3-23		
Перевірила	Круківська					

		Трековий магнітний світильник VASMAR 55002	52 шт		Металевий настінний світильник KEINTA від La Redoute	1 шт		Профіль тінювального шва (роздільний) 10 мм РПТШ 10 чорний 2,0 м	11 шт
		Світильник Maytoni DL035-2-L6W	46 шт		Портативна лампа Augie Льняний колір та білий мармур	1 шт		Профіль тінювального шва (роздільний) 10 мм РПТШ 10 чорний 1,0 м	3 шт
		Лінійна люстра з подвійними світлодіодними смужками	1 шт		Центральна панель розетки 2P+Z, ШУКО зі шторками LOGUS чорний матовий, 90632 TPM	79 шт		Профіль тінювального шва (роздільний) 10 мм РПТШ 10 чорний 3,0 м	8 шт
		Стельовий світильник Velar Cattelan Italia під замовлення	1 шт		Зарядна розетка USB Berker 230 В 2-контактная 3А переменного тока USB Type-A и USB Type-C	1 шт		Рамка 1-постова LIVOLO, загартоване скло, чорна, 80x80 мм	43 шт
		Підвісна люстра FULCRUM BLACK	1 шт		Розетка комп'ютерна комп'ютерна Schneider Electric Sedna Design RJ45 категорія 5E UTP IP20 чорний SDD114451	4 шт		Рамка 2-постова LIVOLO, загартоване скло, чорна, 151x80 мм	19 шт
		світильник Aggreggio під замовлення	1 шт		Вимикач 2кл. LOGUS 10AX, 250V чорний матовий	19 шт		Рамка 3-постова LIVOLO, загартоване скло, чорна, 223x80 мм	9 шт
		Підвісний світильник MAYTONI MOD054PL-L52B4K	1 шт		Вимикач Schneider Sedna Design чорний 1кл без рамки	25 шт		Рамка 4-постова LIVOLO, загартоване скло, чорна, 294x80 мм	6 шт

		Карниз прихований дворядний для гіпсокартону G50/2	9 шт
		Світлодіодна стрічка 220В LLS-320WW-COB-220 320 LED/м IP20 Білий теплий	~85 м


		Підпис	Дата	Дизайн-проект будинку с. Іванківчичі	КНУТД		
					Стадія	Аркуш	Аркушів
Виконала	Котляревська			Специфікація освітлення	ДП	44	56
Перевірила	Круківська				БДс3-23		

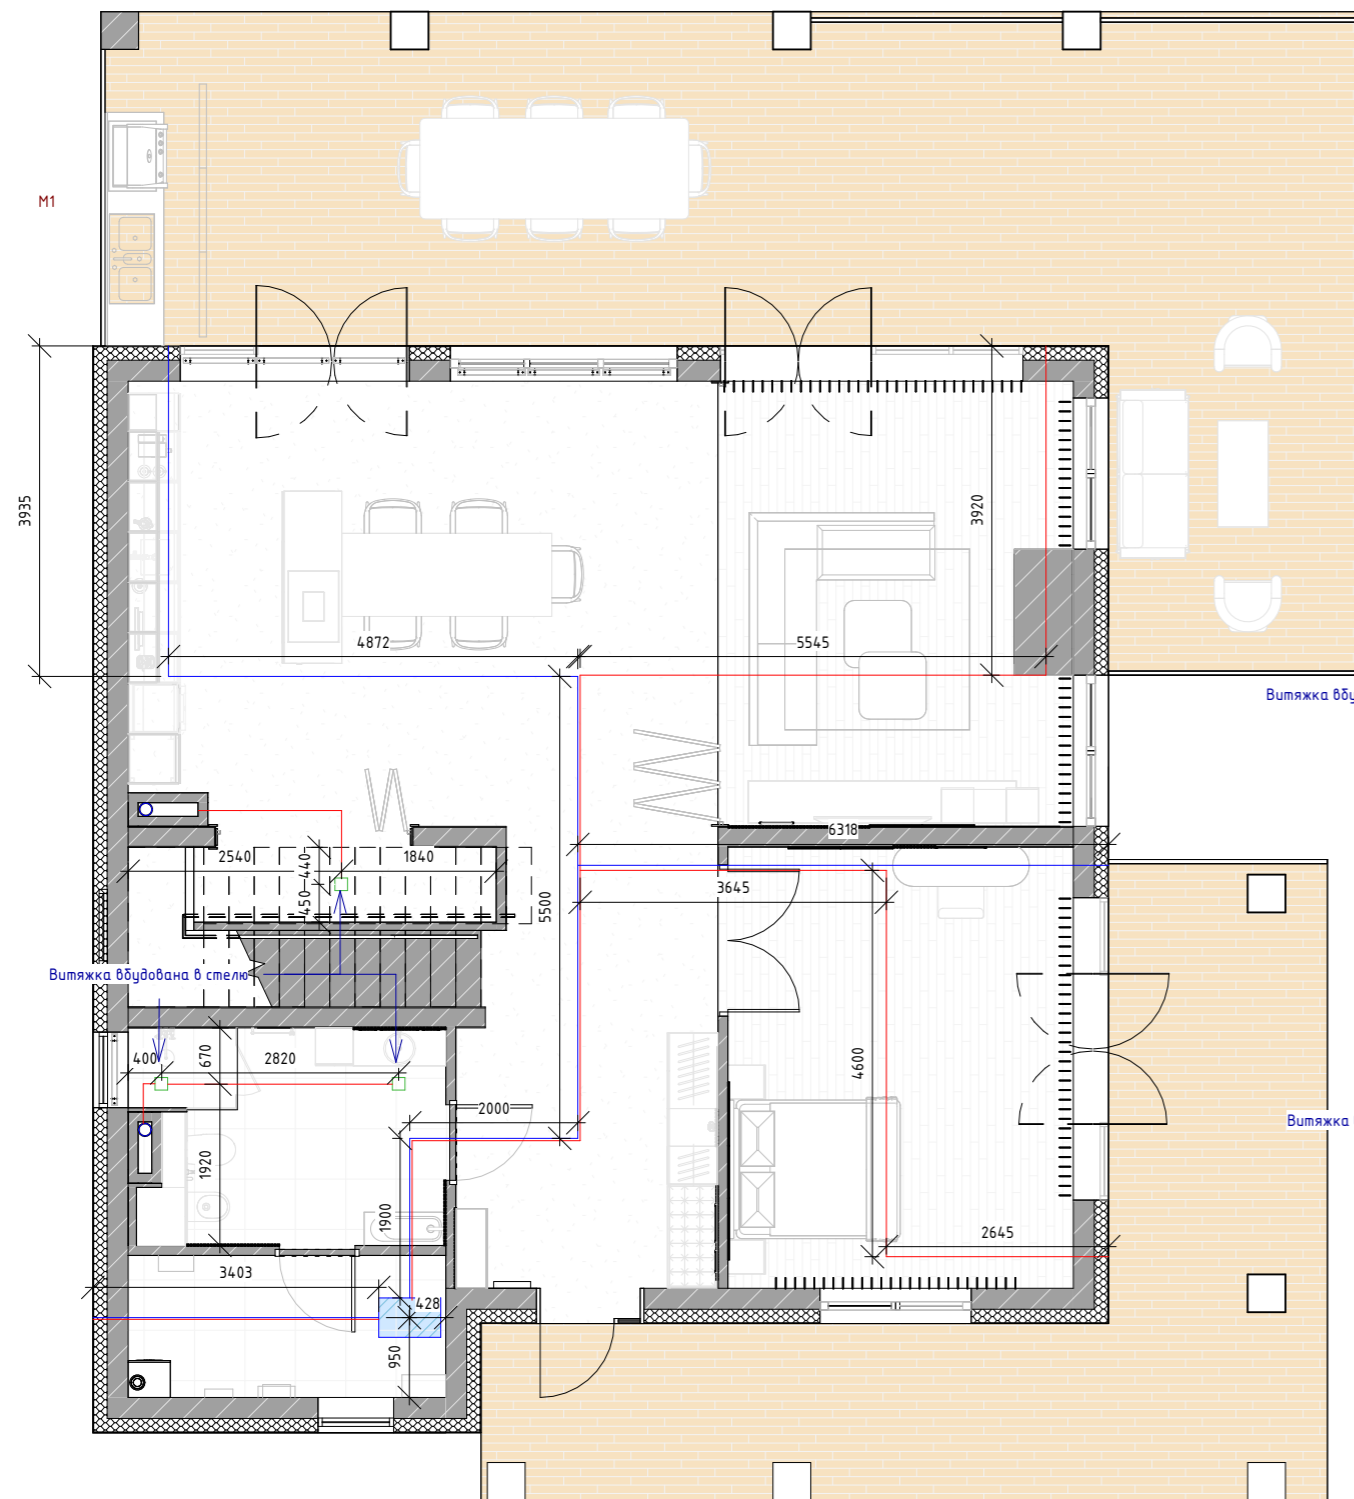

Витяжка вбудована в стелю

Витяжка вбудована в стелю


Витяжка вбудована в стелю

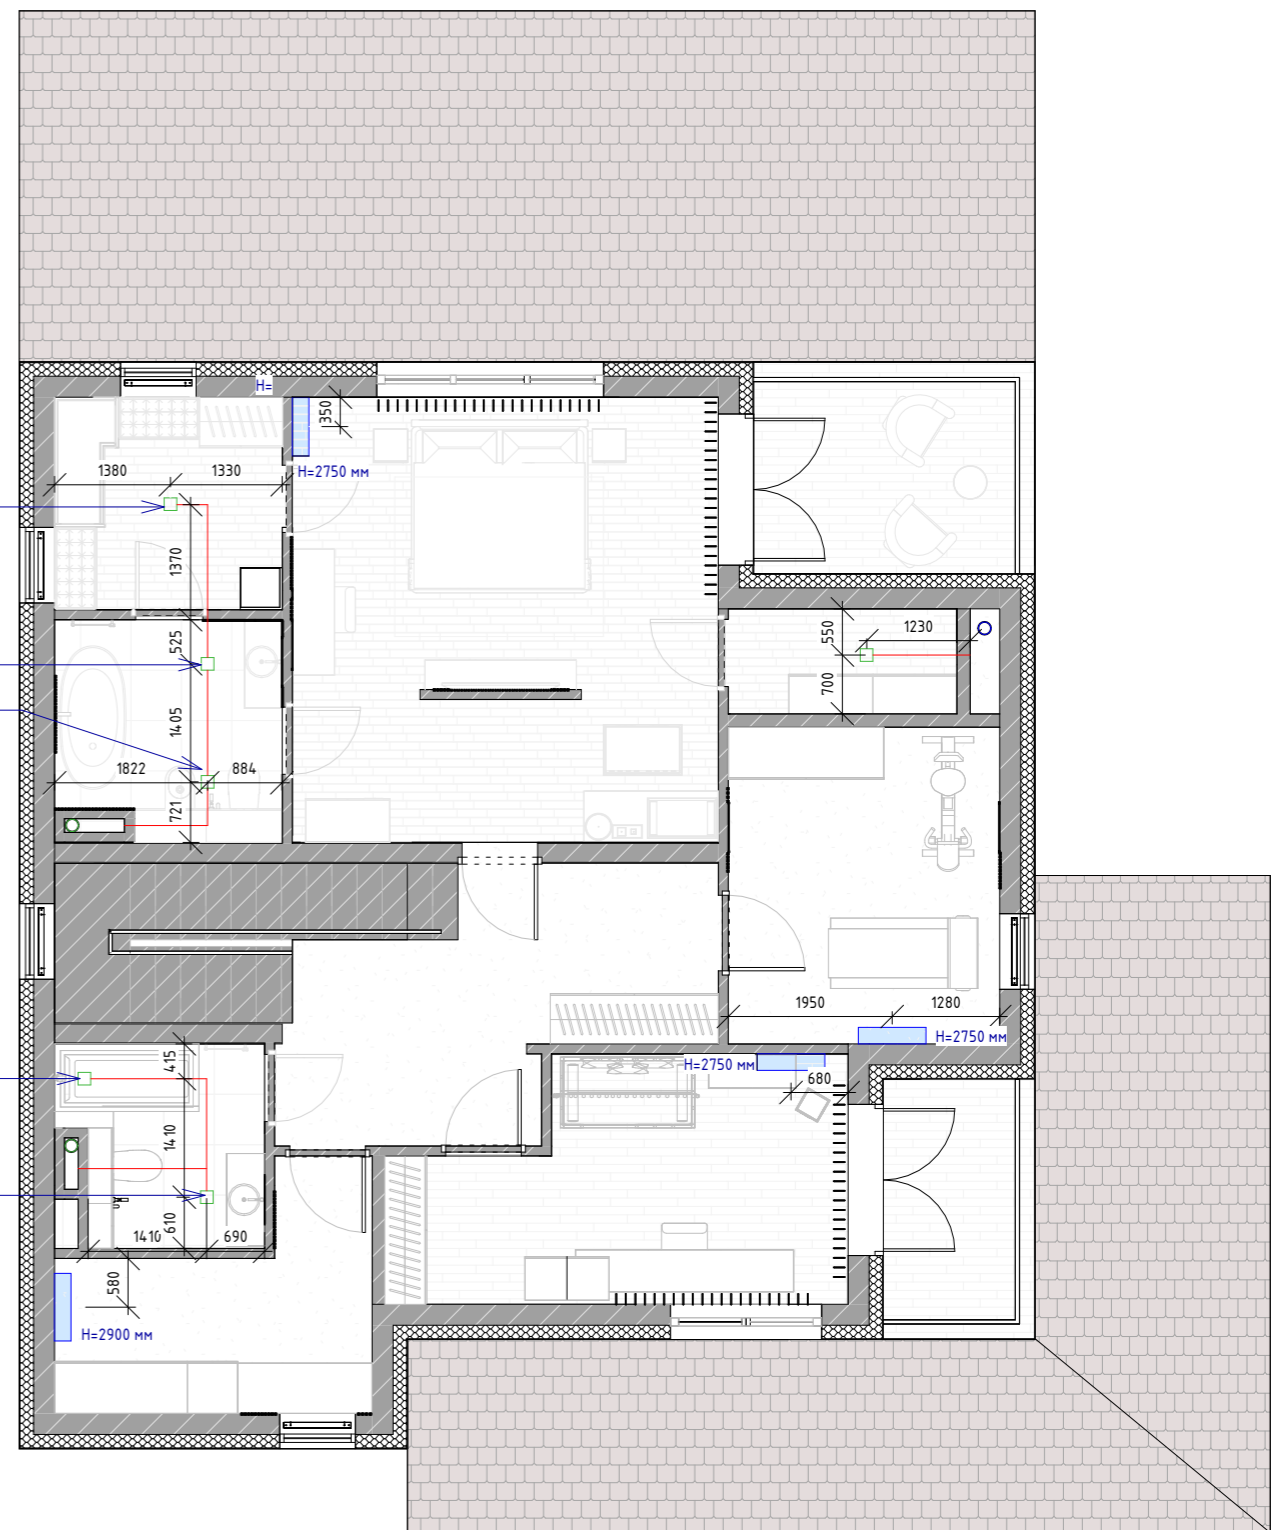

Умовні позначення



Вентиляційна шахта

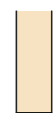


Тераса



Димохід



Каналізаційна труба

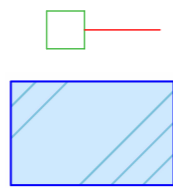

Витяжка



Кондиціонер




Блок Кондиціонер

Примітки:


1. Перед виконанням робіт перевірити усі розміри на об'єкті
2. Висоти наведені від рівня чистої підлоги (0,000)
3. В санвузлах витяжки, які виходять в стелю

		Підпис	Дата	Дизайн-проект будинку с. Іванківці	КНУТД		
					Стадія	Аркуш	Аркушів
Виконала	Котлярівська			План вентиляції 1: 90	ДП	45	56
Перевірила	Круківська				БДс3-23		


Розгортка А-Б

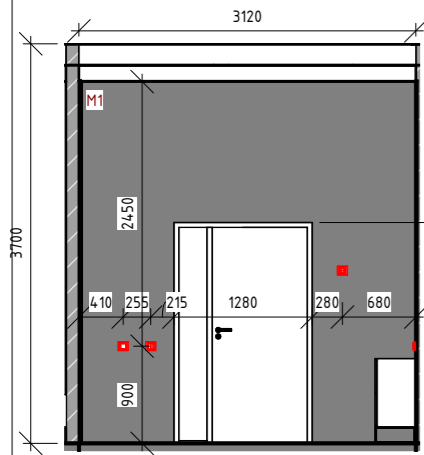

Розгортка В-Г

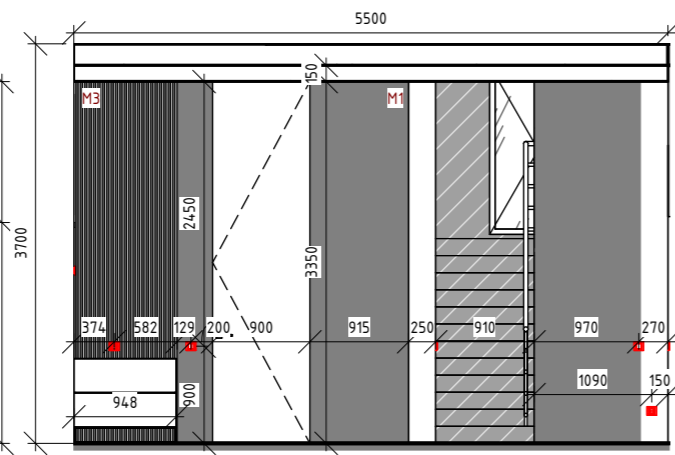


Розгортка Г-А

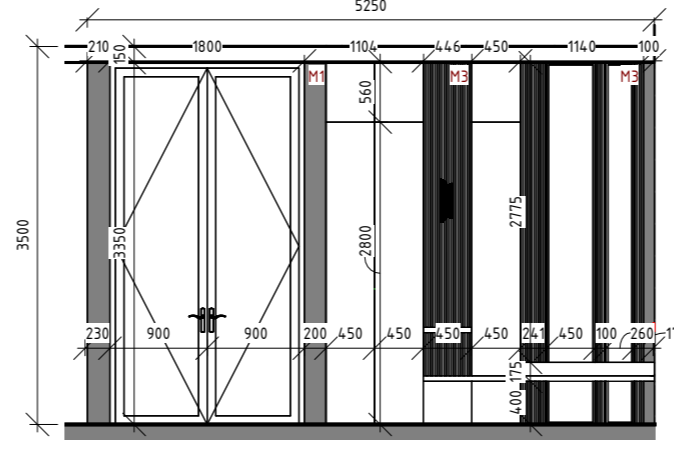


M1		Декоративна штукатурка ефект старих стін та мармурового каменю ELEMENT Decor Mistero 15 кг	5 уп (125,17 м ²)
M2		Декоративна штукатурка Feidal MikroZement 600 8 кг ділуї	1/2 уп (8 м ²)
M3		Металеві рейкові панелі 160 мм/шт	11 уп. (18.10 м ²)
M4		Панель декоративна 621 мм/шт.	5 шт


Розгортка А2-Б2

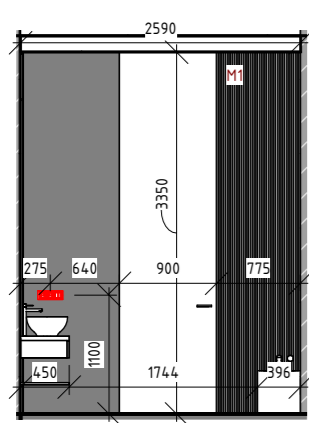


Розгортка А2-Г2

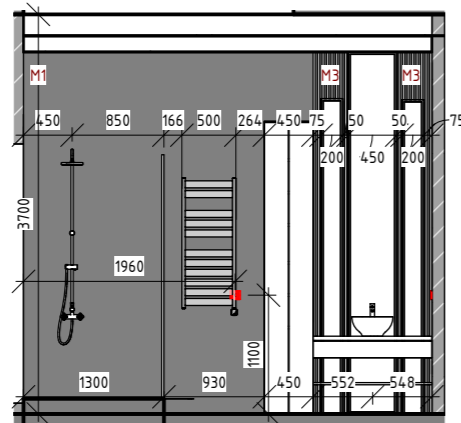


Розгортка Г2-Б2

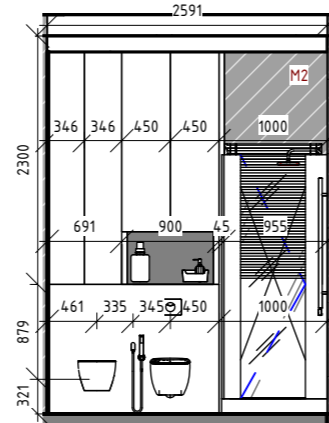


Розгортка В2-Б2

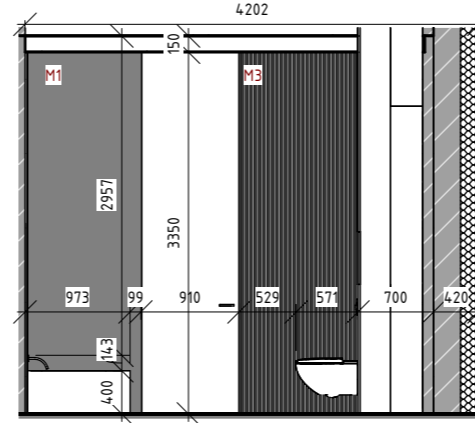


Розгортка Г3-Б3

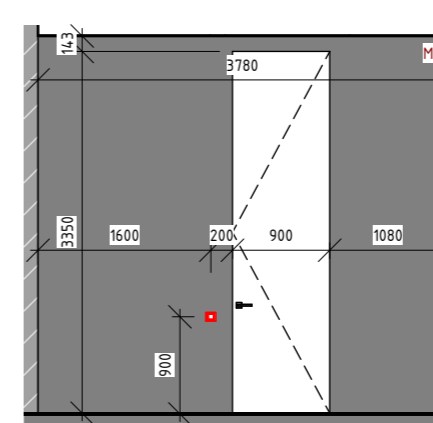


Розгортка А3-Б3

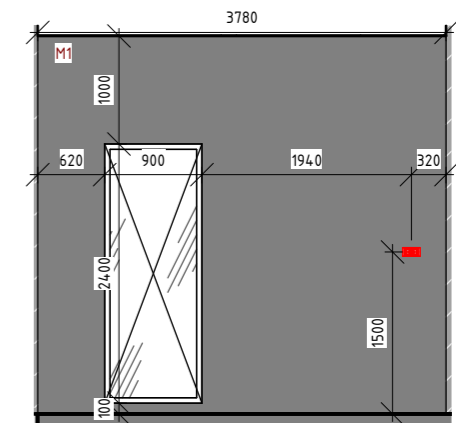



Розгортка Б1-А1

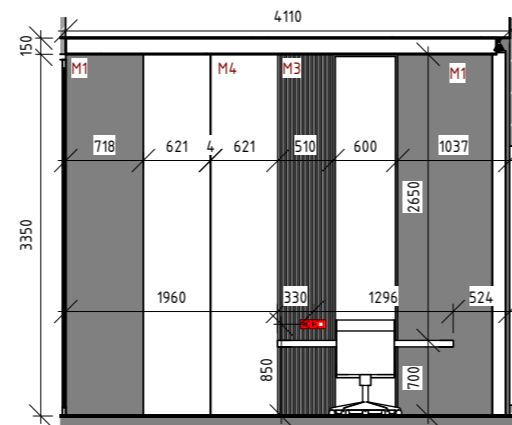

Розгортка А1-Г1

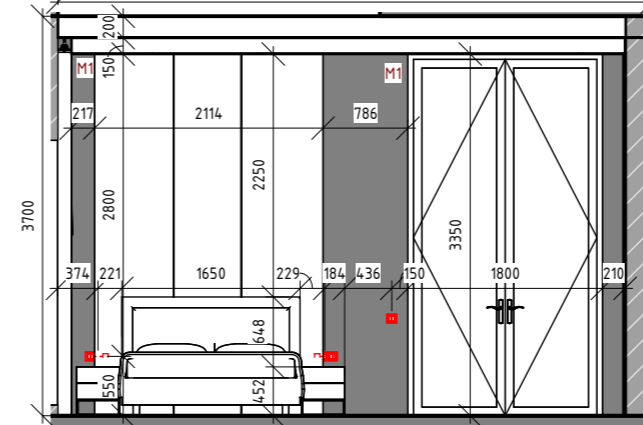


Розгортка Г1-Б1

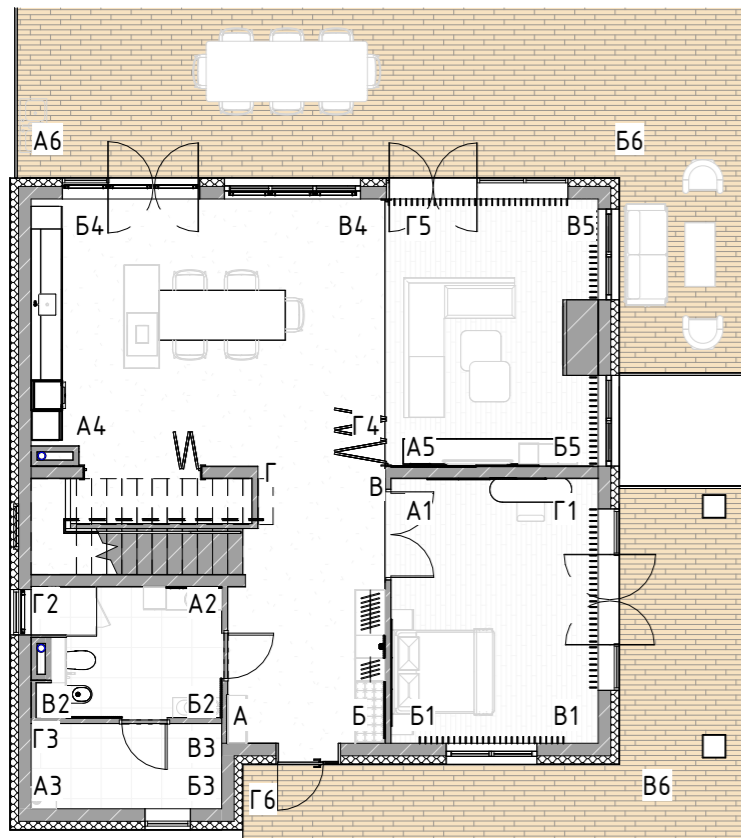
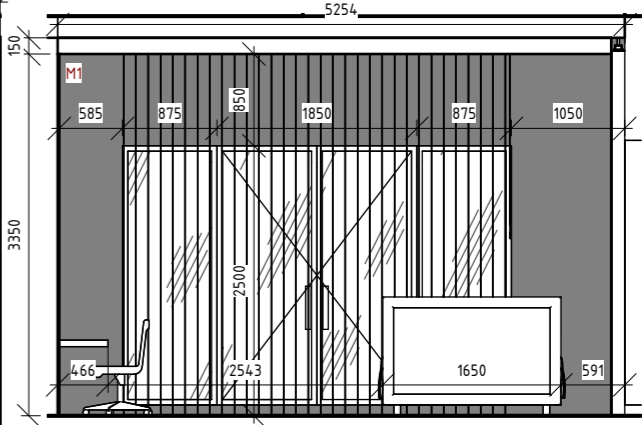


		Підпис	Дата	КНУТД		
				Стадія	Аркуш	Аркушів
				ДП	46	56
Виконала	Котлярівська			План розгортки		
Перевірила	Круківська					
				БДс3-23		


Розгортка А4-Г4

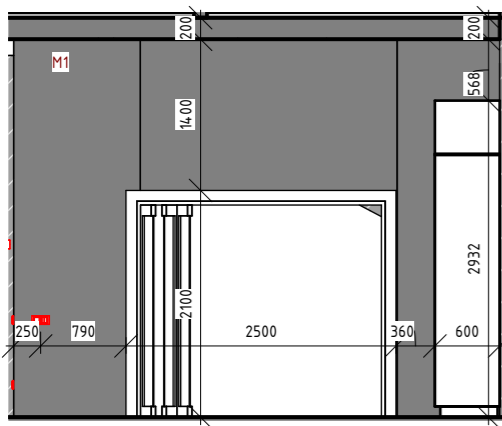


Розгортки А4-Б4

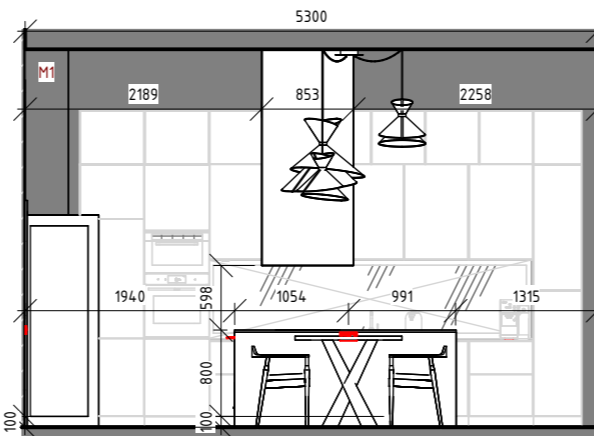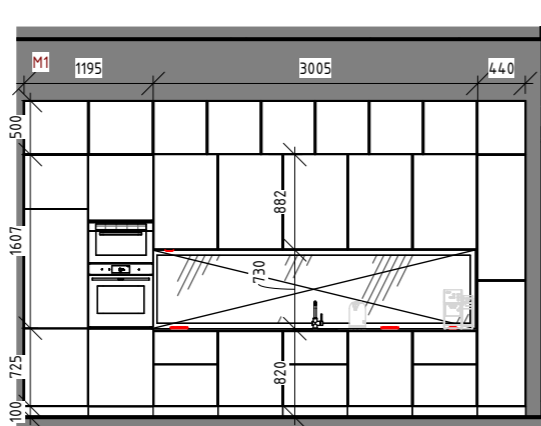


Розгортка Б4-Б5

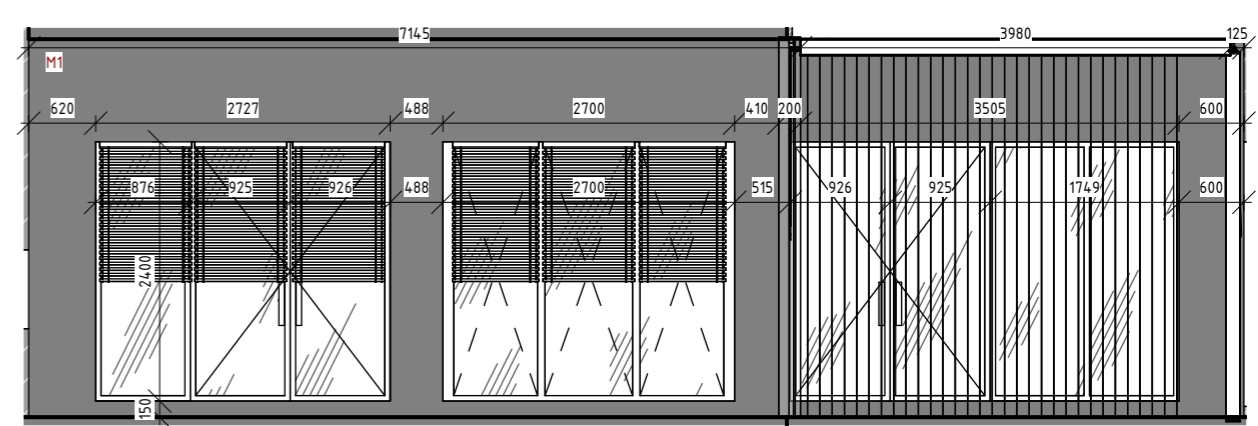


Розгортка А5-Г5

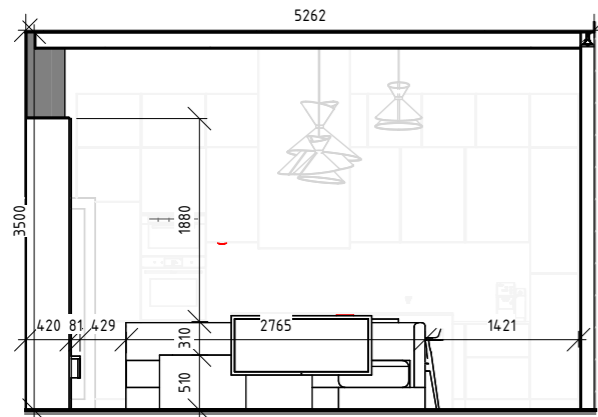


Розгортка А5-Б5

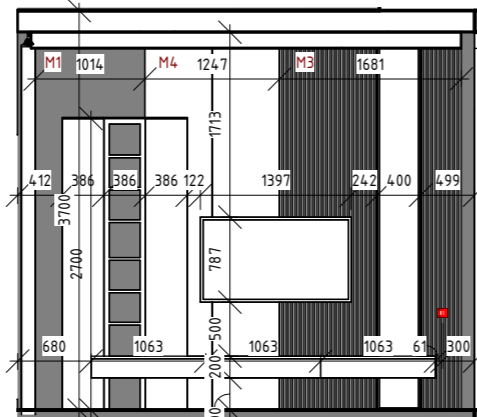



Розгортка Б6-Б6

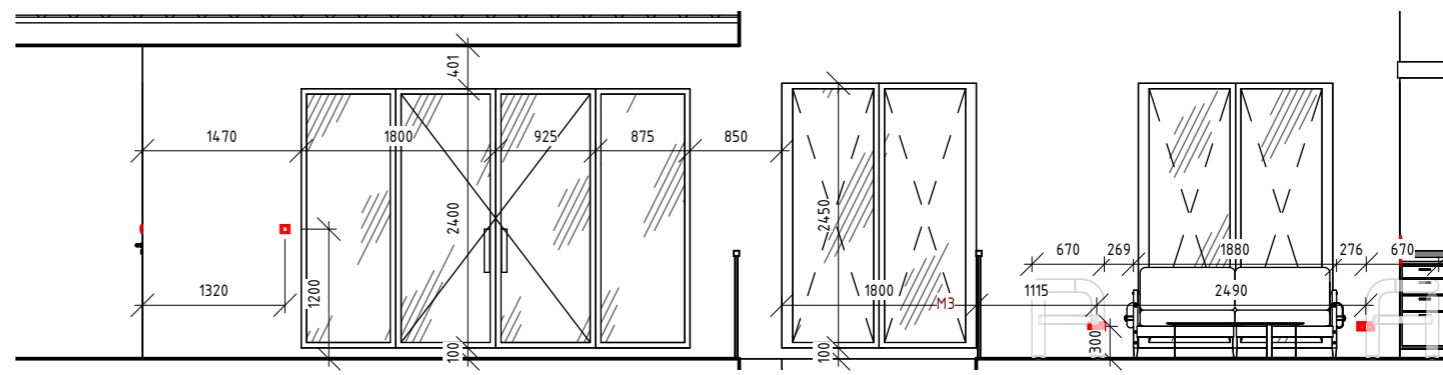

Розгортка Б6-А6

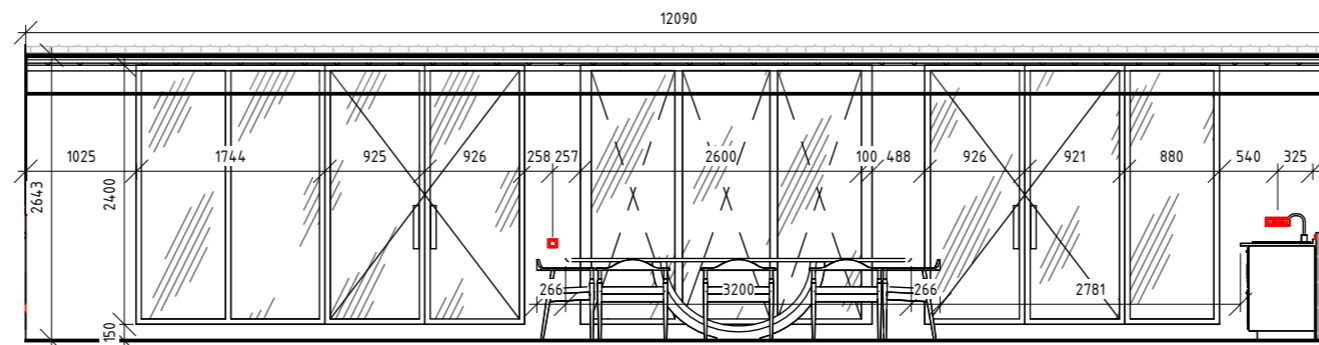


Розгортка Г6-Б6

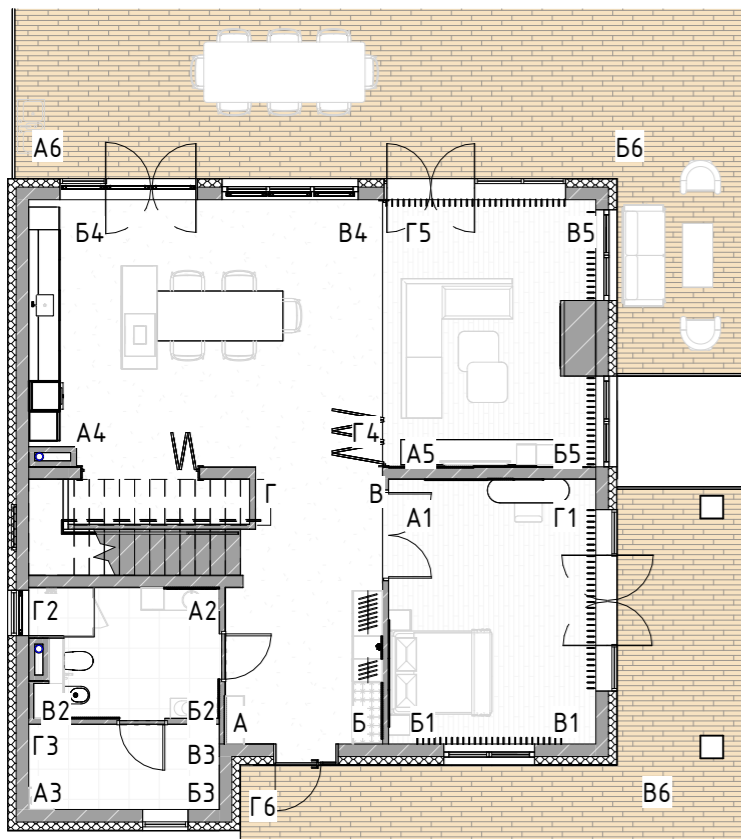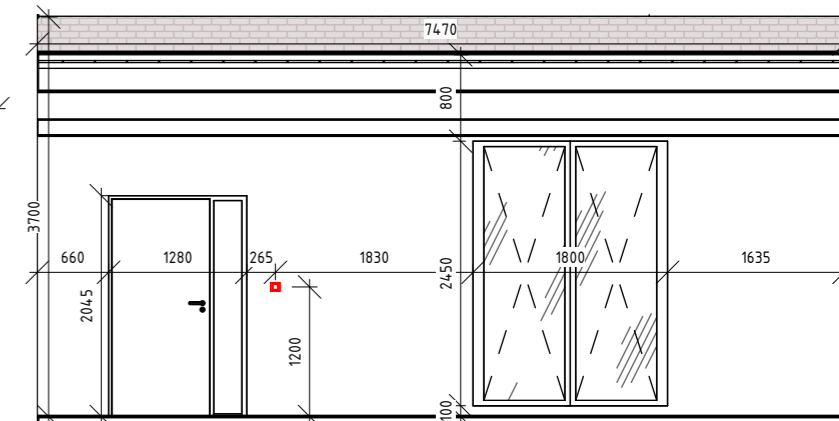


M1		Декоративна штукатурка ефект старих стін та мармурового каменю ELEMENT Decor Mistero 15 кг	3 уп (85,3 м ²)
M3		Металеві рейкові панелі 160 мм/шт	3 уп. (5,8 м ²)
M4		Панель декоративна 621 мм/шт.	2 шт

		Підпис	Дата	Дизайн-проект будинку с. Іванківчів	КНУТД		
					Стадія	Аркуш	Аркушів
					ДП	47	56
Виконала	Котлярівська			План розгортки	БДс3-23		
Перевірила	Круківська						


Розгортка А4-Б4

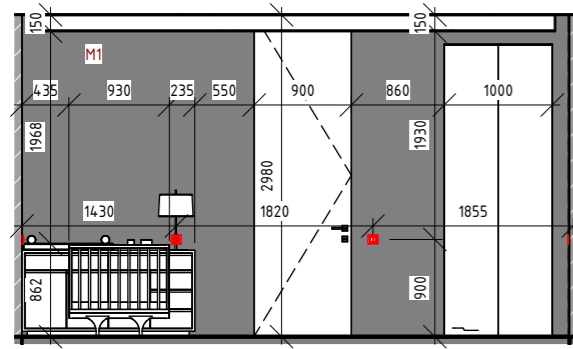


Розгортка А4-Г4

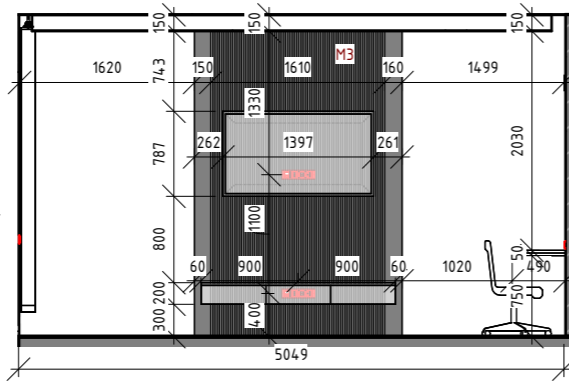


Розгортка В4-Г4

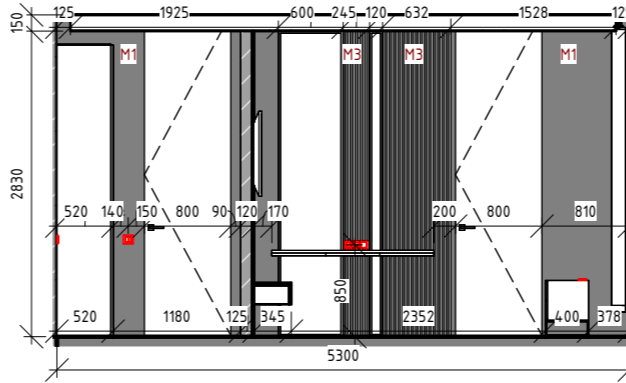


Розгортка Г4-Д4

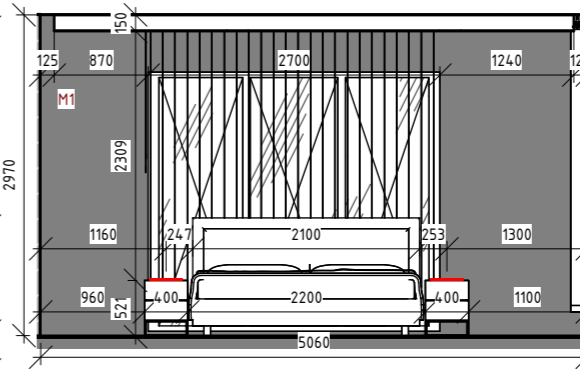


Розгортка Д4-Б4

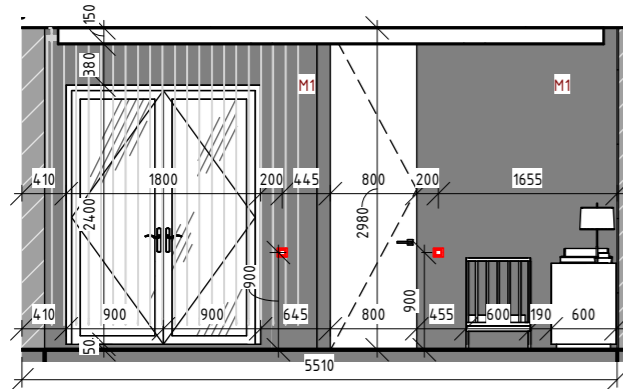


Розгортка А7-Б7

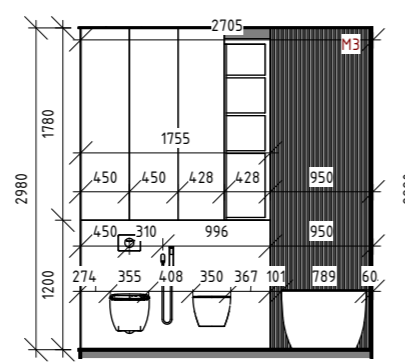


Розгортка Б7-В7

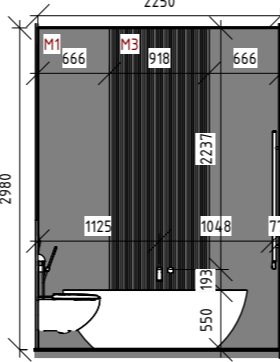


Розгортка В7-Г7

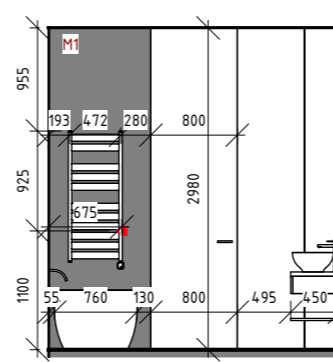


Розгортка Г7-А7

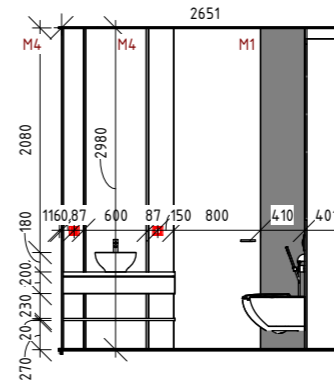


Розгортка А5-Б5

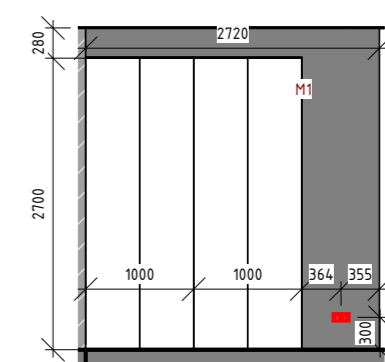


Розгортка А6-Б6

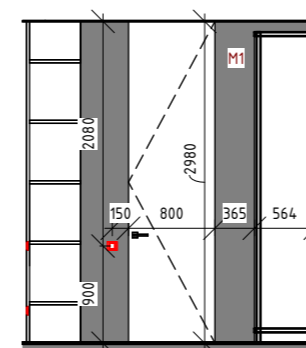



Розгортка Б6-В6

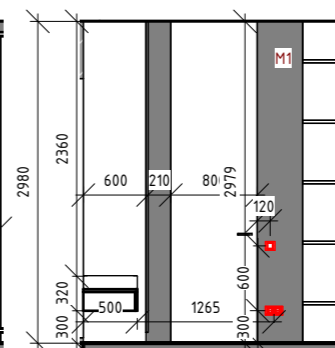

Розгортка В6-Г6

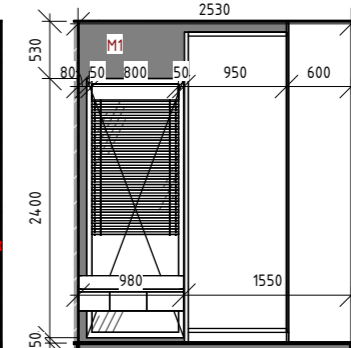

Розгортка Г6-А6

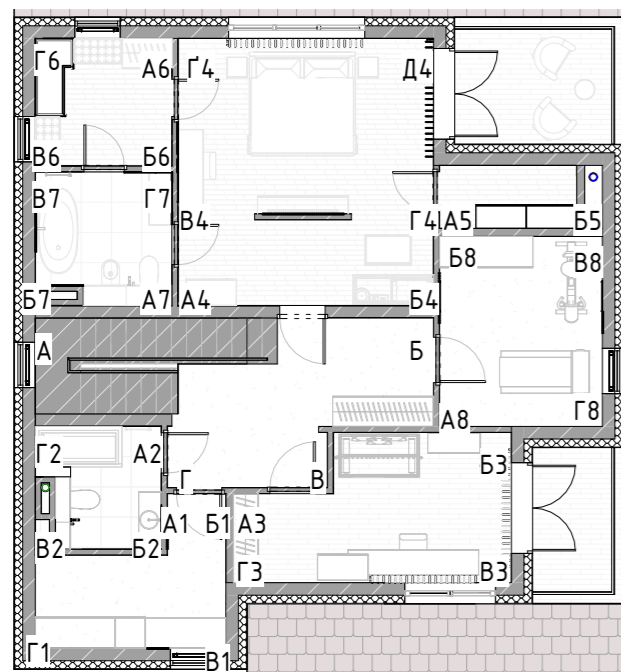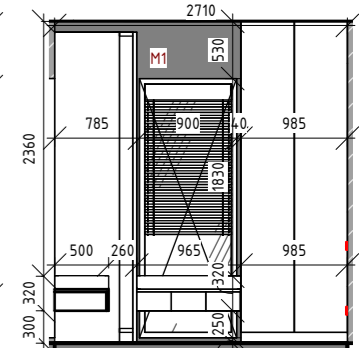























M1		Декоративна штукатурка ефект старих стін та мармурового каменю ELEMENT Decor Mistero 15 кг	3 уп (75,95 м ²)
M3		Металіві рейкові панелі 160 мм/шт	6,7 уп. (12,1 м ²)
M4		Панель декоративна 621 мм/шт.	2,5 шт



















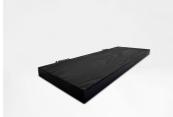




Примітки:

1. Усі розміри вказані в мм




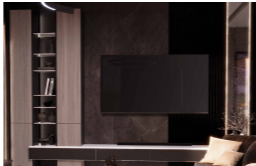
		Підпис	Дата	КНУТД		
				Стадія	Аркуш	Аркушів
				ДП	49	56
Виконала	Котлярівська			План розгортки		
Перевірила	Круківська					
				БДс3-23		









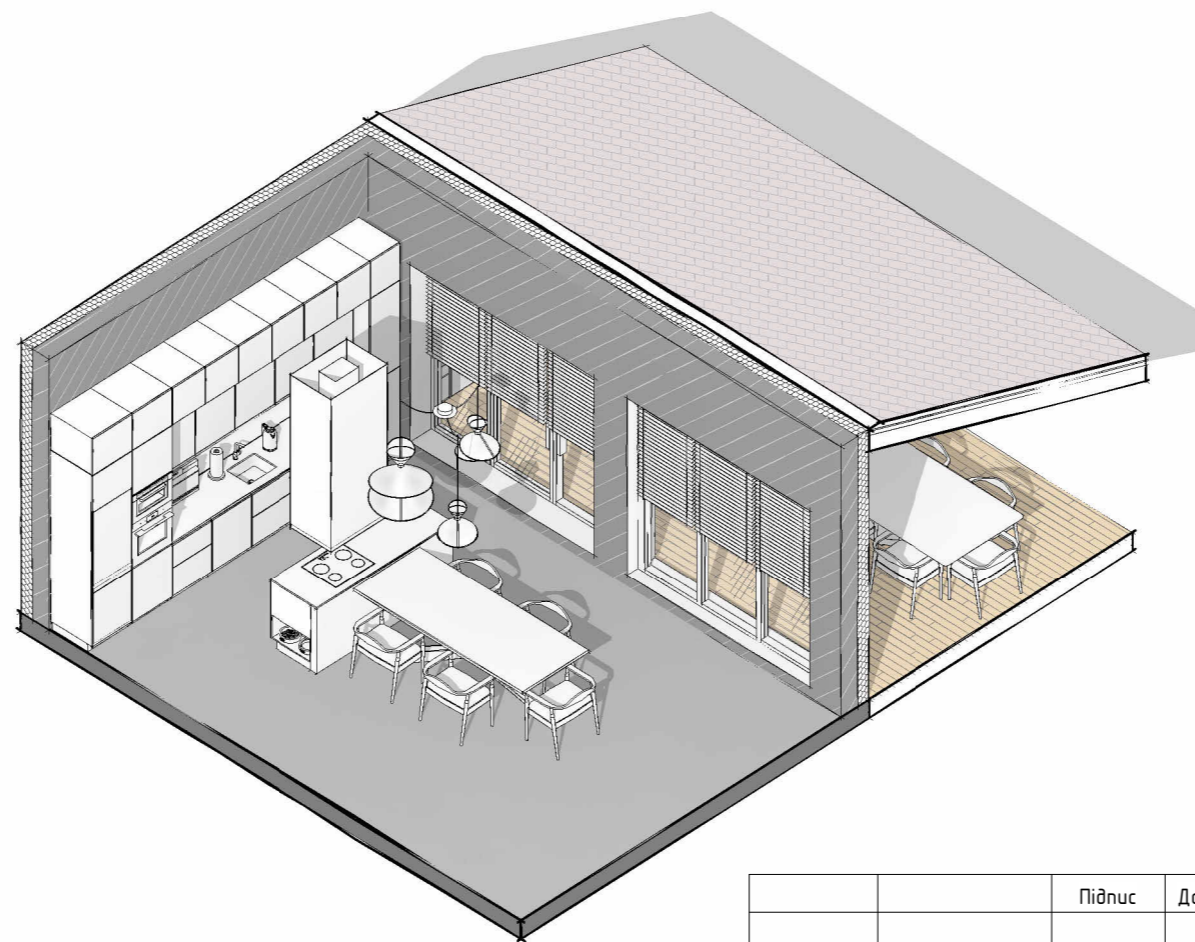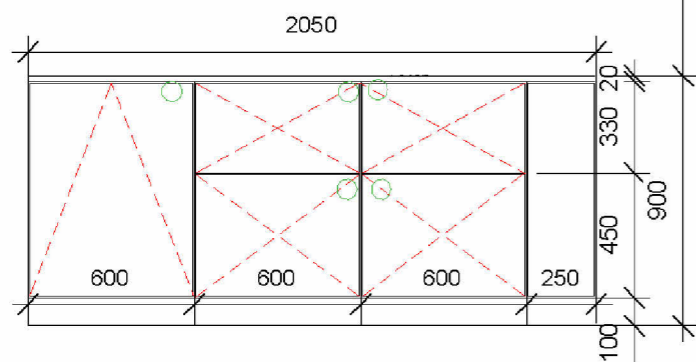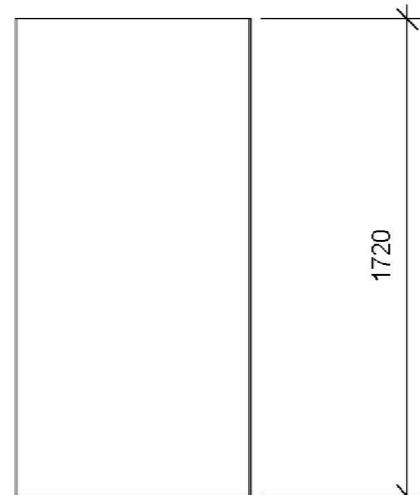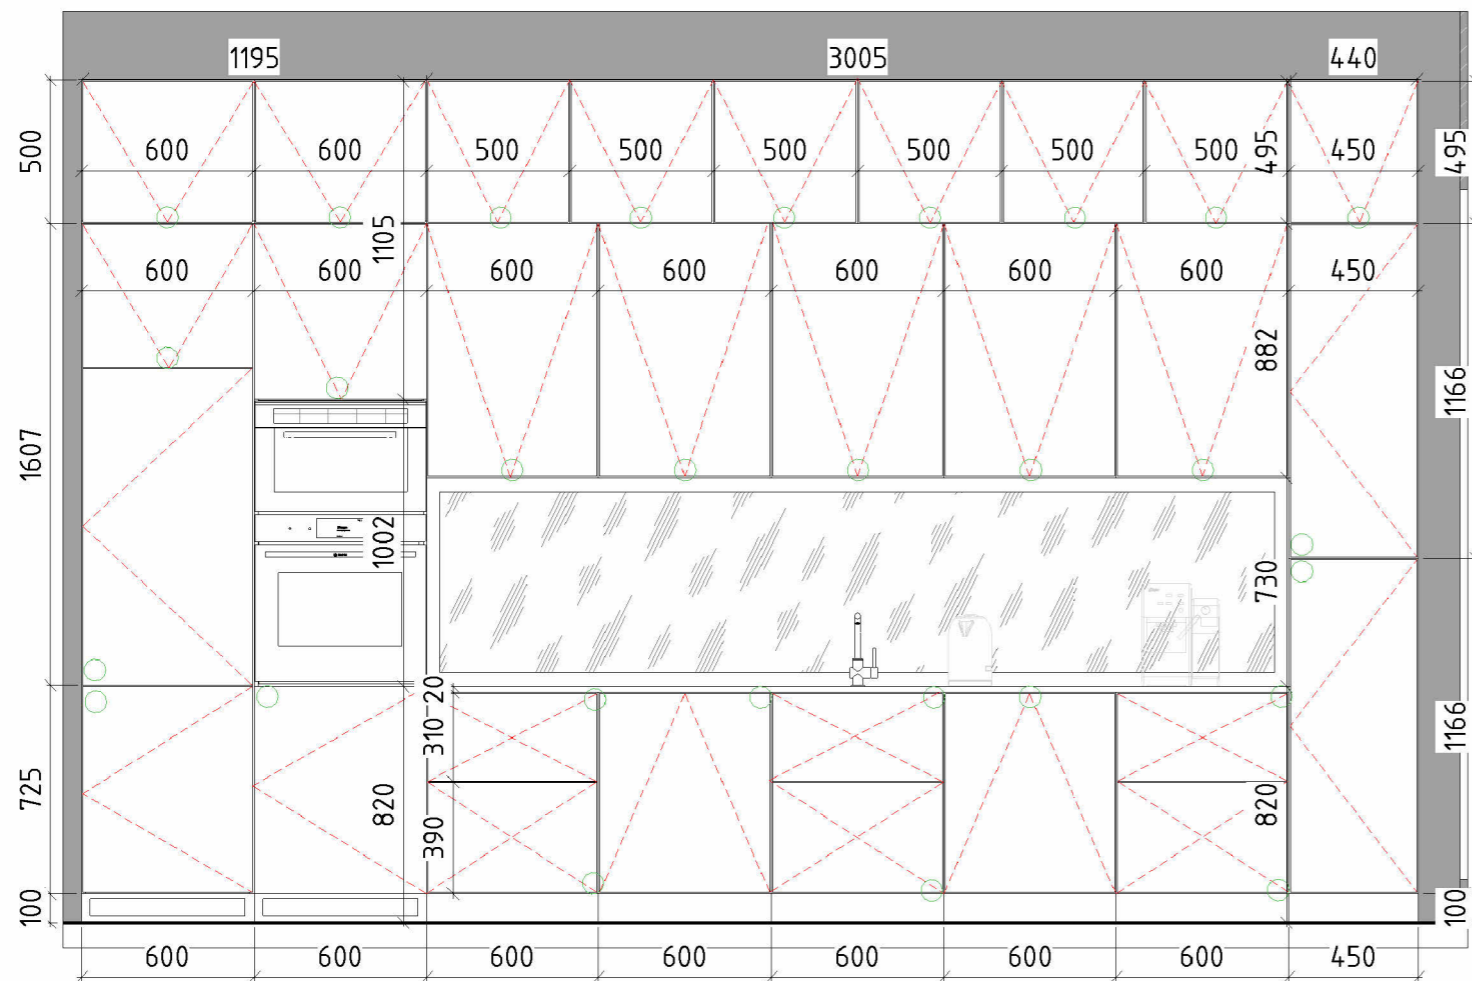

Передпокії			Гостьова ванна кімната			Котельня		
	Комод LIMFJORDEN, чорний	1 шт		Пенал під замовлення у Віяр	1 шт		Дизельний генератор Matari MDA7500SE	1 шт
	Шафа під замовлення у Віяр	1 шт		дзеркало 3350x450 під замовлення у ПАРТ "Завод Скловиродів"	1 шт		Інвертор гібридний LuxPower 6 кВт	1 шт
	Подушка, матрац на лавку	1 шт		Масивна стільниці з полчкою під раковину під замовлення у Віяр	1 шт		Аккумулятор Hinaess LiFePO4 5.12 кВт 3/4	2 шт
	дзеркало 3350x460 під замовлення у ПАРТ "Завод Скловиродів"	1 шт		дзеркало 3350x200 під замовлення у ПАРТ "Завод Скловиродів"	2 шт		Система пом'якшення WaterBox Lux 10L кабінетного типу	1 шт
	дзеркало 3350x260 під замовлення у ПАРТ "Завод Скловиродів"	1 шт		шафа над інсталяцією під замовлення у Віяр	4 шт		Корпус металевий вбудований ЩРВ-36 IP31 PRO 36 модулів	1 шт
	Відеодомофон Hikvision DS-KN6320-LE1	1 шт		Рулонна штора День-ніч ВДН-008 87,5* 200 см Шоколад	12 шт		Стабілізатор по фазах Volter™-21 с (3* 7)	1 шт
				Крючок для полотенець Hansgrohe WallStoris (27914670) чорний матовий	2 шт		Канальний вентилятор Ventis КСВ 125	1 шт
				Держатель для туалетної паперу VBI VENUS 2 BLACK	2 шт			
				Ваночка для тваринки під індивідуальне замовлення Snail Manufactory	1 шт			

		Підпис	Дата	Дизайн-проект будинку с. Іванківчів	КНУТД		
					Стадія	Аркуш	Аркушів
					ДП	50	56
Виконала	Котляревська			Специфікація меблювання	БДсЗ-23		
Перевірила	Круківська						

Гостьова спальня			Вітальня			Літня кухня		
	Ліжко Andersen від Родольфо Дордоні	1 шт		Модульний кутовий диван Hamish	1 шт		Крісло Via del Corso B108 від Man of Parts	2 шт
	Підвісний туалетний столик під замовлення	1 шт		ClassiCon - Журнальний столик	2 шт		Стіл SKORPIO	1 шт
	Полиця дерев'яна прихованого монтажу 800x165x30	2 шт		Телевізор Philips 50" 50PUS7000/12	1 шт		Елегантний дерев'яний журнальний стіл BioBaо	1 шт
	дзеркало 3350x600 під замовлення у ПАРТ "Завод Скловиробів"	1 шт		дзеркало 3350x400 під замовлення у ПАРТ "Завод Скловиробів"	1 шт		Модульна вулична кухня 3 в 1 під замовлення	1 шт
	Штори блекаут чорний	7 шт (Також в 2 спальню і кухню)		Консоль PASS-WORD EVOLUTION від Molteni & C.	1 шт		Стілець обідній MILAN – дерев'яні ніжки	8 шт
	Лінійний дифузор "Performance Line" під гіпсокартон з ефектом КОАНДА	4 шт		Шафа біля телевізора під замовлення у Віяр	1 шт		Вбудований газовий гриль GRILLI нержавіюча сталь	1 шт
	Обідній стул Meridiana від Amgrades сірі	1 шт		Саундбар Samsung HW-S800B 3.1.2 330W (HW-S800B/RU)	2 шт		Безкаркасний диван Horns Base Velor Volcanic Ash	1 шт
	Тумба приліжкова навісна GT-102 ДСП 462x304x146 мм Бетон	2 шт		Сірий дизайнерський килим від Arte Espina	1 шт			
				Камін під замовлення у Firelands	1 шт			

		Підпис	Дата	Дизайн-проект будинку с. Іванківчів	КНУТД		
					Стадія	Аркуш	Аркушів
					ДП	51	56
Виконала	Котляревська			Специфікація меблювання	БДсЗ-23		
Перевірила	Круківська						



Кухня		
	Обідній стул Meridiana від Amgrades сірі	5 шт
	Кухонні модулі індивідуальної розробки у Віяр	1 шт
	Стіл STRATOS Crystalart	2 шт
	Духова шафа EOF3H50BK чорний Electrolux	1 шт
	Кавомашина De'Longhi Magnifica Evo ECAM290.42.TB	1 шт
	Витяжка DA 6698 W чорний обсідіан	1 шт
	Мікрохвильова піч вбудована LMS2203EMX Electrolux	1 шт
	Двокамерний холодильник Dреате MegaPro DRB450WMBDUA	1 шт
	Прихована індукційна варильна поверхня KitchenCookTech Invisible	1 шт
	Миски для тварин	2 шт

		Підпис	Дата	Дизайн-проект будинку с. Іванківчів	КНУТД		
					Стадія ДП	Аркуш 52	Аркушів 56
Виконала	Котлярєвська			Специфікація меблювання	БДс3-23		
Перевірила	Круківська						

Для усіх верхніх фасадів Підіймач Muller Elevon 4000 L
700-1040 мм

Мікрохвильова піч
вбудована
LMS2203EMX
Electrolux

Духова шафа
E0F3H50BK чорний
Electrolux



Змішувач Ліна чорний
матовий Franke
(115.0626.019)

Ми́йка гранітна Model K 040.49
чорний Cascata

M1 - ДСП лам. Swiss Krono U164 PE
Антрацитовий 2800x2070x18мм

M2 - Стільниця Kronospan K538 PN Ароза
Світла

M3 - Фасадна декоративна панель
ДПК Tardex Антрацит 175x13x2200

		Підпис	Дата	Дизайн-проект будинку с. Іванківчичі	КНУТД		
					Стадія	Аркуш	Аркушів
Виконала	Котляревська			Специфікація меблювання	ДП	53	56
Перевірила	Круківська				БДс3-23		



Посудомийна
машина 60
INTERLINE DWI 600
P1

Витяжка телескопічна DELI BL
A/60/2/T 600мм чорна Interline






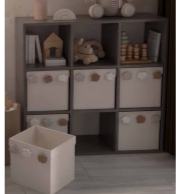












Прихована індукційна варильна
поверхня KitchenCookTech Invisible

M1 - ДСП лам. Swiss Krono U164 PE
Антрацитовий 2800x2070x18мм










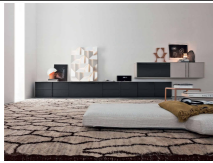




M2 - Стільниця Kronospan K538 PN Ароза Світла

M3 - Фасадна декоративна панель ДПК Tardex
Антрацит 175x13x2200

		Підпис	Дата	КНУТД			
				Дизайн-проект будинку с. Іванківчичі	Стадія	Аркуш	Аркушів
					ДП	54	56
Виконала	Котляревська			Специфікація меблювання	БДсЗ-23		
Перевірила	Круківська						

Дитяча ванна кімната			Прачечна			Дитяча кімната		
	Шафа над інсталяцією під замовлення у Віяр	1 шт		Стільниця IKEA LAGKARTEN	1 шт		Ліжко-будиночок підліткове STEMMA Сканді натуральне дерево сосна з ламелями/без матраца 80x160 см Аїворі	1 шт
	Дзеркало LED Orbit	1 шт		Обідній стул Meridiana від Amgrades сірі	1 шт		Шаф під замовлення від Віяр	1 шт
	Гачок GAPPO G30705-13 сатин Золотий	1 шт		Пральна шафа Сассаро CORE	1 шт		Кошик для іграшок Коричневий (2934188542)	1 шт
	Масивна стільниця з полчкою під раковину під замовлення у Віяр	1 шт		Парогенератори та прасувальна дошка Laurastar Lift Xtra та Plusboard – Rakochi Design	1 шт		Шафа під замовлення від Віяр	1 шт
	Тримач для туалетного паперу VBI VENUS 2 GOLD	1 шт					Стіл і шафа під замовлення від Віяра	1 шт
	Шторка для ванни Geberit 560.118.00.2 GEO для 80*150 см	1 шт					Стілець обідній MILAN – дерев'яні ніжки	1 шт
							HP Комп'ютер персональний моноблок All-in-One 27" FHD IPS AG, Intel U7-155U, 16GB, UMA, WiFi	1 шт
							Штора велюр Пекін темно коричнева 200%2/270см (182580)і	2 шт

		Підпис	Дата	КНУТД		
				Дизайн-проект будинку с. Іванківчичі		
				Стадія	Аркуш	Аркушів
				ДП	55	56
Виконала	Котлярівська			Специфікація меблювання		
Перевірила	Круківська					
				БДсЗ-23		

Хозяйська кімната						Гардеробна		
	Ліжко Andersen від Родольфо Дордоні	1 шт		Тумба приліжкова Minotti HARVEY	2 шт		Подушка та матрац на замовлення –тканина хутро-велюр	2 шт
	Підвісний туалетний столик під замовлення	1 шт		Шафа з домиком для тваринки під замовлення у Віяр	1 шт		кутова шафа для одягу під замовлення від Віяру	1 шт
	Пуф м'який Mellow від Mille Mebel	1 шт		Крісло Via del Corso B108 від Map of Parts на балкон	2 шт		пряма шафа для одягу під замовлення від Віяру	2 шт
	дзеркало 3350x600 під замовлення у ПАРТ "Завод Скловиродів"	1 шт		Столик RANDEUP д.47 см чорний на балкон	1 шт	Кімната для зброї		
	дзеркало 3350x120 під замовлення у ПАРТ "Завод Скловиродів"	1 шт	Спортивний зал					
				Бігова доріжка MATRIX T70 XR	1 шт			
	Телевізор Philips 50" 50PUS7000/12	1 шт		Велотренажер горизонтальний Guntek XBR5000 магнітний Чорний (34772919)	1 шт			
	Консоль PASS-WORD EVOLUTION від Molteni & C.	1 шт		дзеркало 3350x600 під замовлення у ПАРТ "Завод Скловиродів"	2 шт			
	Саундбар Samsung HW-S800B 3.1.2 330W (HW-S800B/RU)	2 шт		Шафа для інвентаря під замовлення у Віяр	1 шт			
	Ліжечко-трансформер Boho Slim із рухомою стінкою	1 шт						
	Комод – пеленатор Angelo Глорі	1 шт						

		Підпис	Дата	Дизайн-проект будинку с. Іванковичі	КНУТД		
					Стадія	Аркуш	Аркушів
					ДП	56	56
Виконала	Котляревська			Специфікація меблювання	БДс3-23		
Перевірила	Круківська						