

МІНІСТЕРСТВО ОСВІТИ І НАУКИ УКРАЇНИ
КИЇВСЬКИЙ НАЦІОНАЛЬНИЙ УНІВЕРСИТЕТ ТЕХНОЛОГІЙ ТА ДИЗАЙНУ

Факультет дизайну
Кафедра дизайну інтер'єру та меблів

АЛЬБОМ КРЕСЛЕНЬ


з дисципліни

Дизайн середовища

Виконала : студентка гр. БДс1-23 Влада ГУМЕНЮК


Перевірила : ст. викладач Віолетта СЕМЕНЧЕНКО

КИЇВ 2026

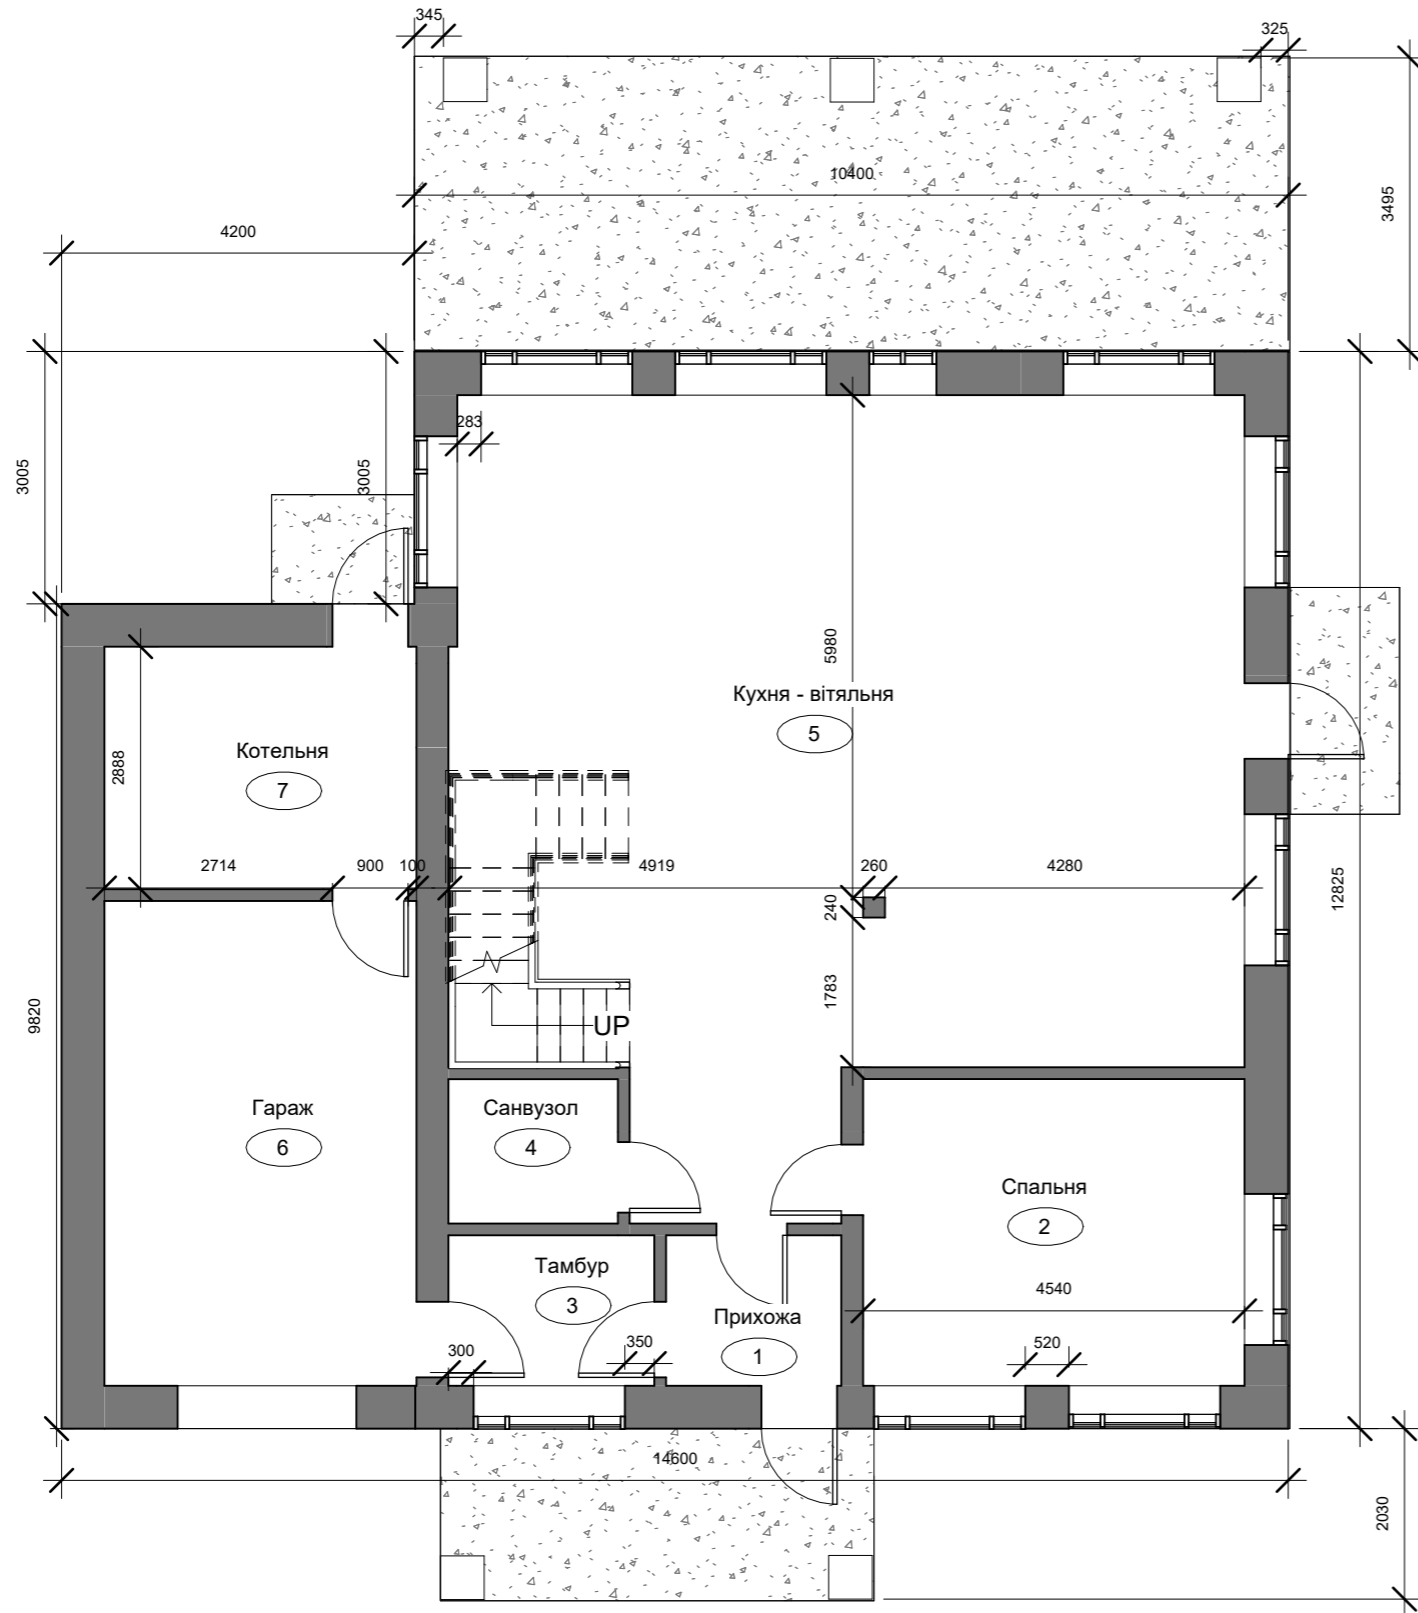

Експлікація		
№	Назва	Площа
1	Прихожа	3.74 m ²
2	Спальня	16.58 m ²
3	Тамбур	4.39 m ²
4	Санвузол	3.47 m ²
5	Кухня - вітальня	80.17 m ²
6	Гараж	21.44 m ²
7	Котельня	10.73 m ²
8	Спальня 2	19.90 m ²
9	Спальня 3	20.13 m ²
10	Коридор + сходи	20.91 m ²
11	Санвузол 2	5.70 m ²
12	Спальня 4	22.89 m ²
13	Гардеробна	8.33 m ²
14	Санвузол 3	8.04 m ²
Загальна площа: 14		246.41 m ²

		Підпис	Дата	Дизайн проєкт котеджу. с. Лісники	КНУТД		
					Стадія	Аркуш	Аркушів
Виконала	Гуменюк Влада			Вихідний план та експлікація 1 поверху 1 : 90	ДП	1	1
Перевірила	Checker				БДс1-23		

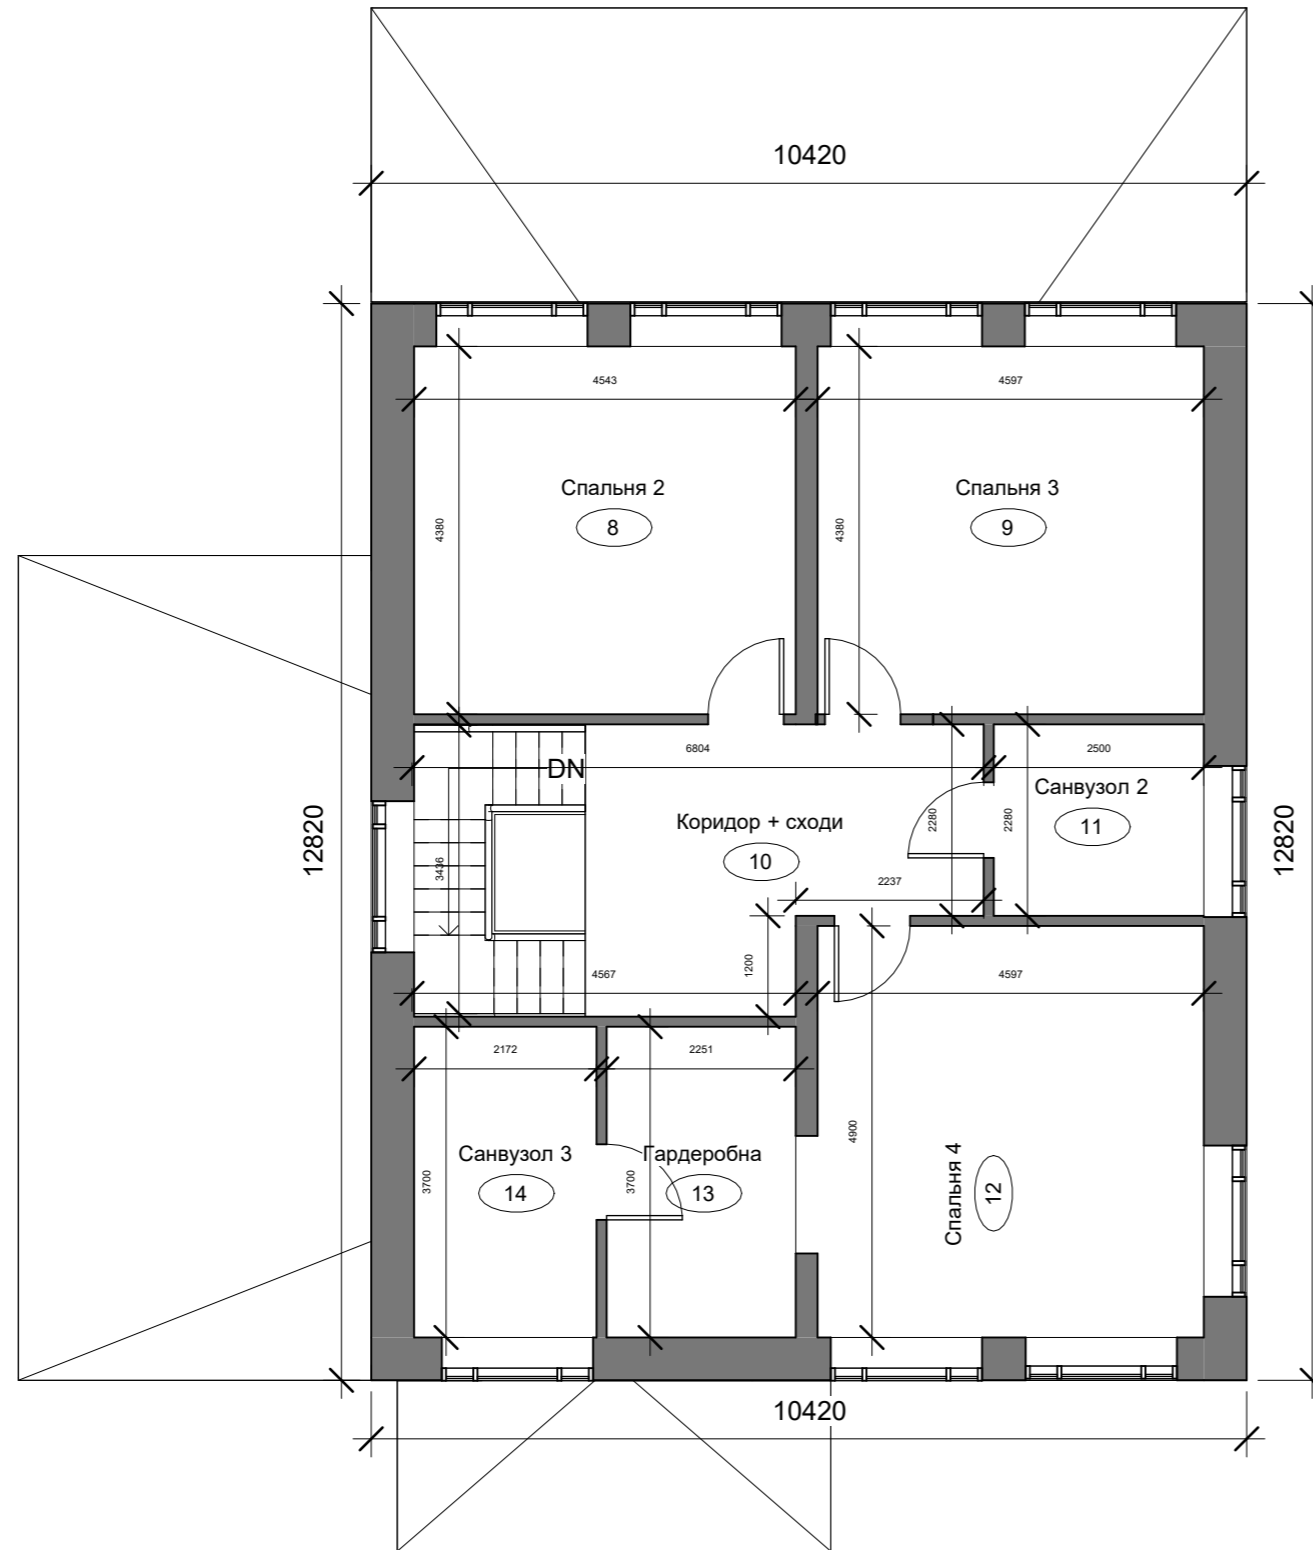


Експлікація 2 поверх


№	Назва	Площа
1	Прихожа	3.74 m ²
2	Спальня	16.58 m ²
3	Тамбур	4.39 m ²
4	Санвузол	3.47 m ²
5	Кухня - вітальня	80.17 m ²
6	Гараж	21.44 m ²
7	Котельня	10.73 m ²
8	Спальня 2	19.90 m ²
9	Спальня 3	20.13 m ²
10	Коридор + сходи	20.91 m ²
11	Санвузол 2	5.70 m ²
12	Спальня 4	22.89 m ²
13	Гардеробна	8.33 m ²
14	Санвузол 3	8.04 m ²
Загальна площа: 14		246.41 m ²

		Підпис	Дата	Дизайн проєкт котеджу. с. Лісники	КНУТД		
					Стадія	Аркуш	Аркушів
					ДП	2	1
Виконала	Гуменюк Влада			Вихідний план та експлікація 2 поверх 1 : 90	БДс1-23		
Перевірила	Checker						

1 поверх

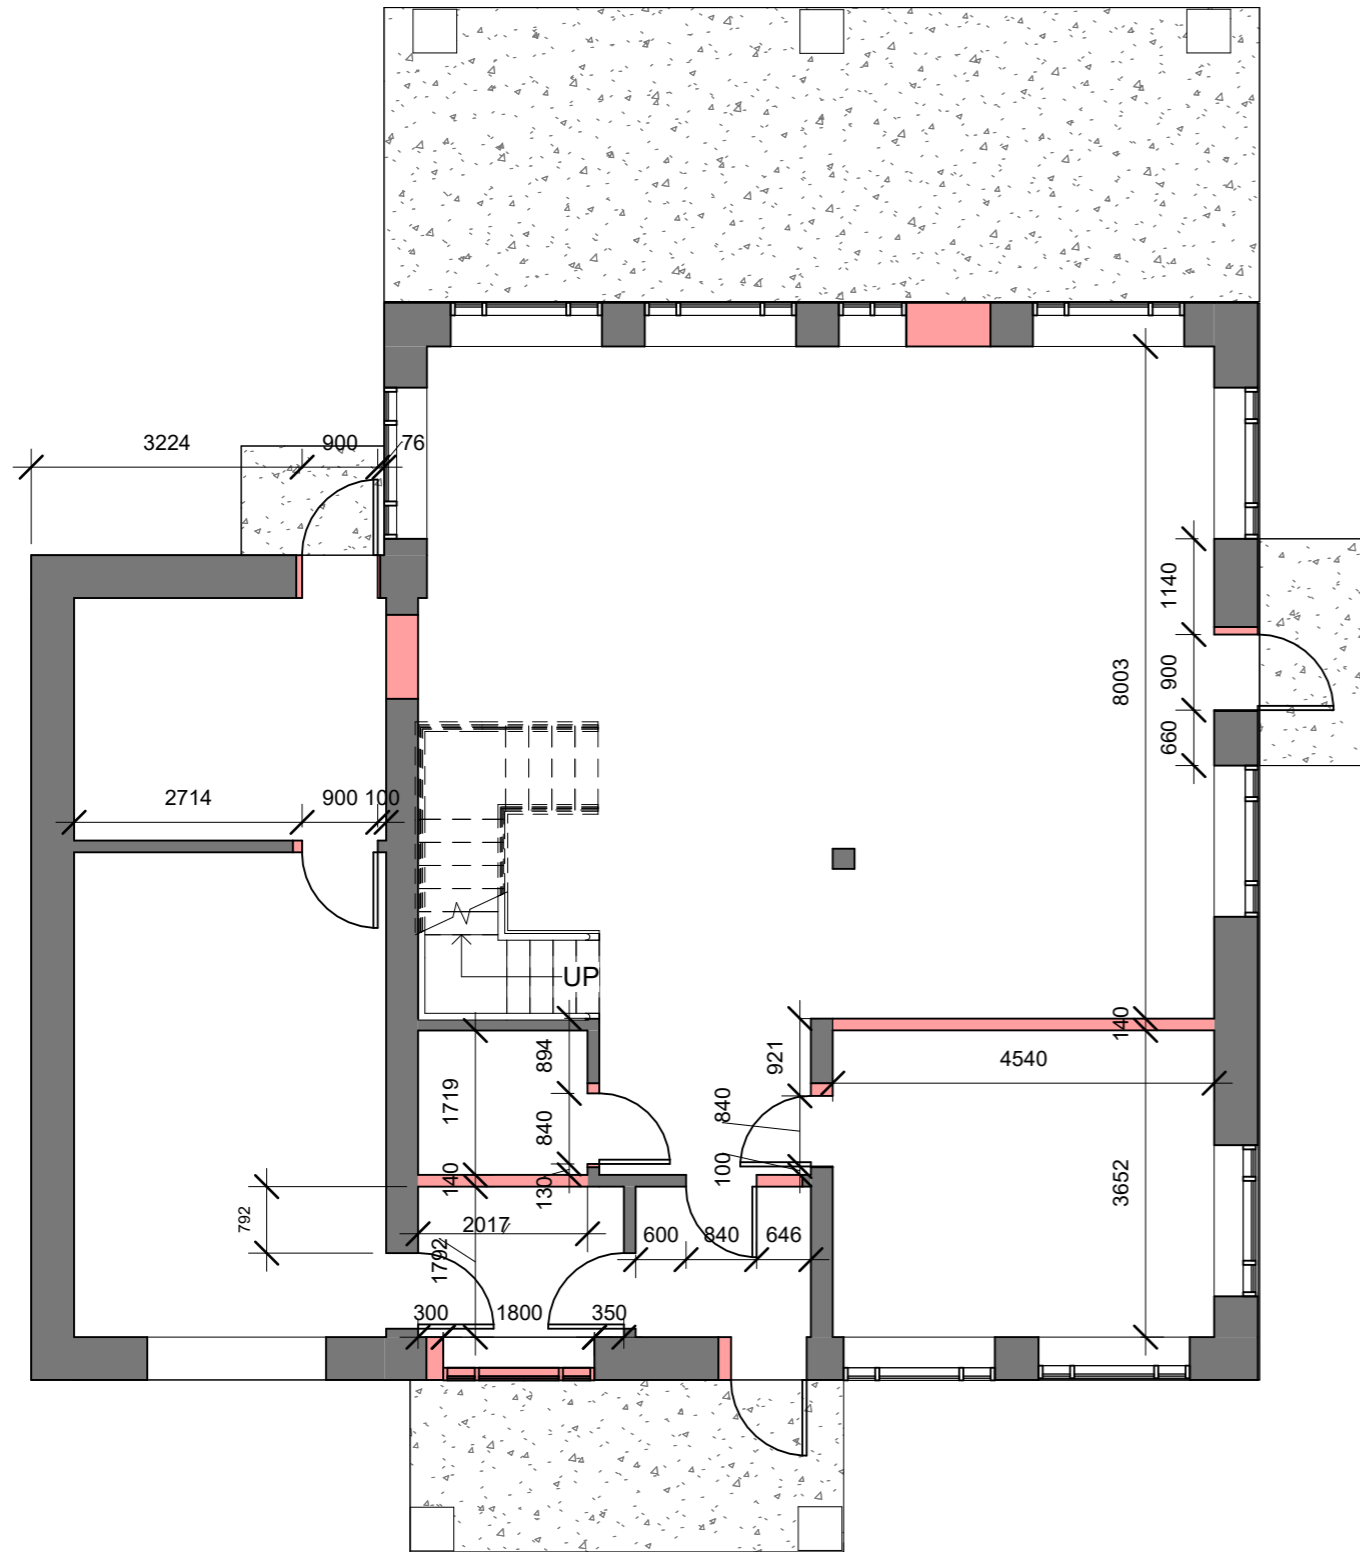

2 поверх

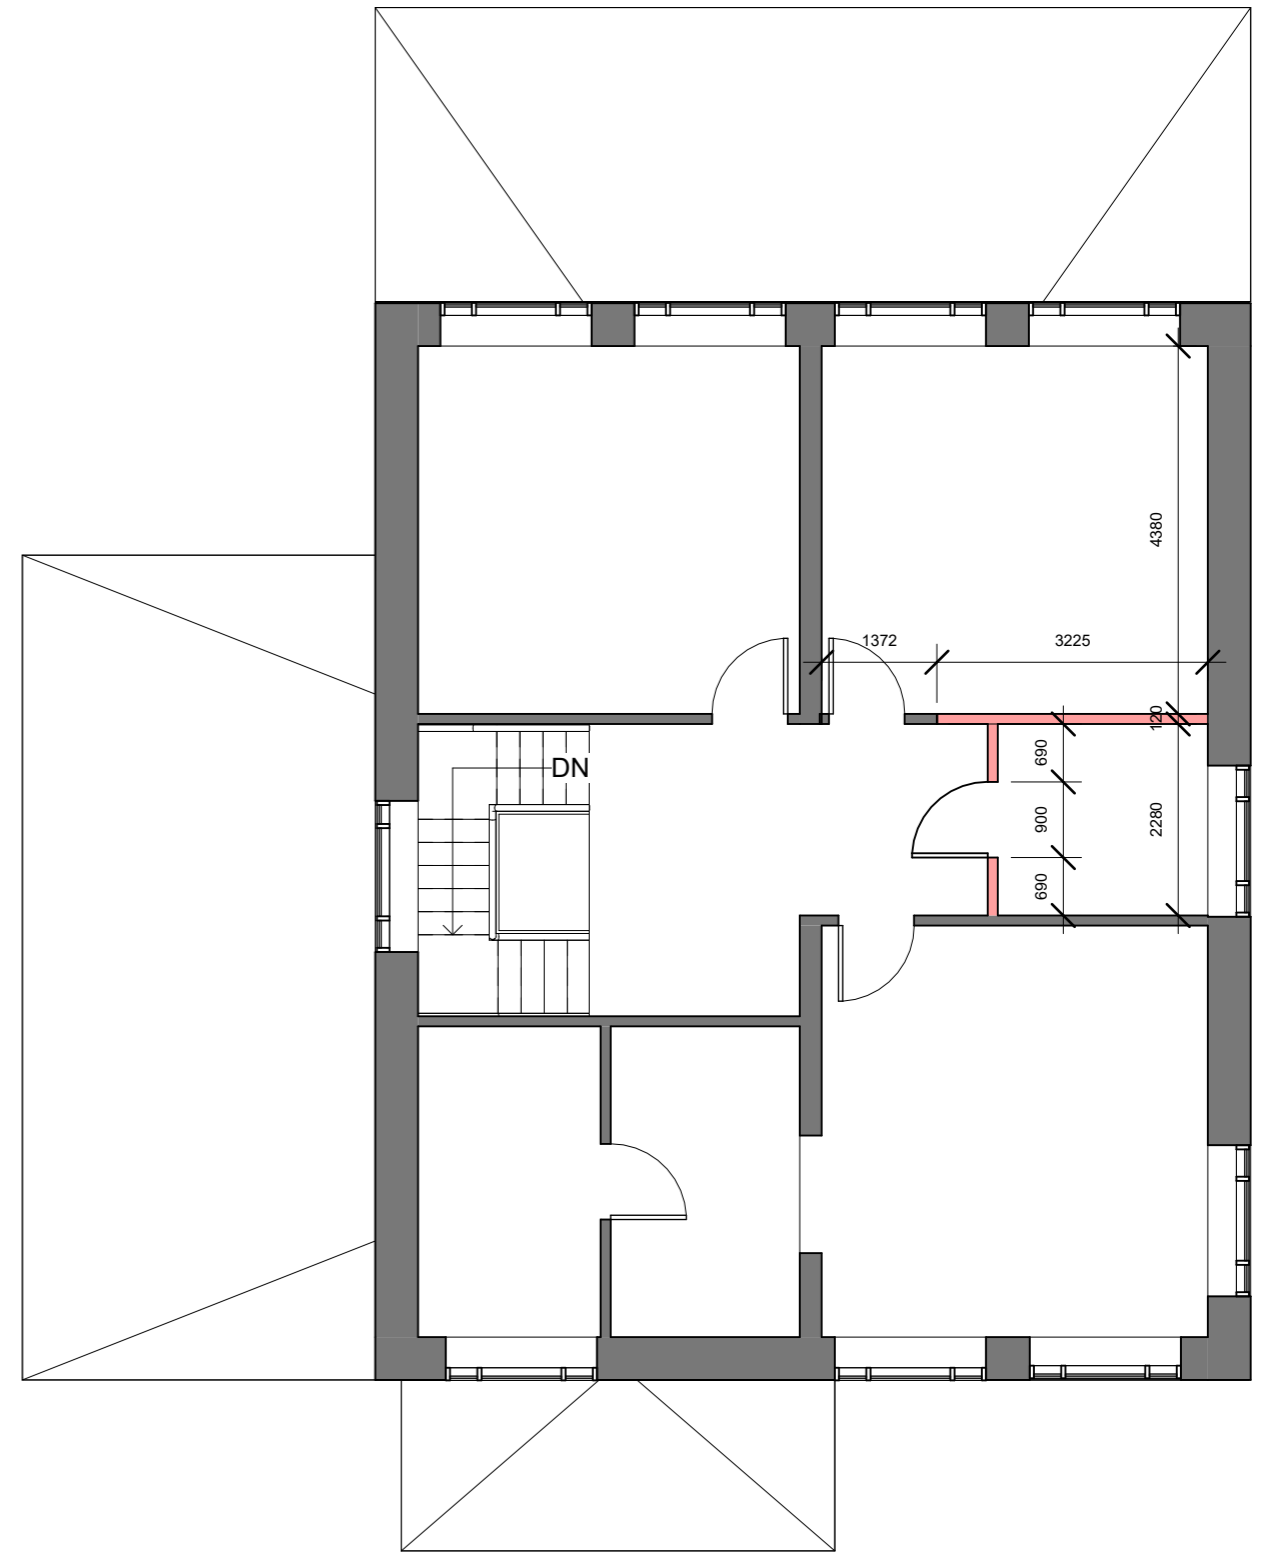



Примітки:

 - Демонтовані перегородки

		Підпис	Дата	Дизайн проєкт котеджу. с. Лісники	КНУТД		
					Стадія	Аркуш	Аркушів
Виконала	Гуменюк Влада			План демонтажу 1 та 2 поверх As indicated	ДП	3	1
Перевірила	Checker				БДс1-23		

1 поверх


2 поверх

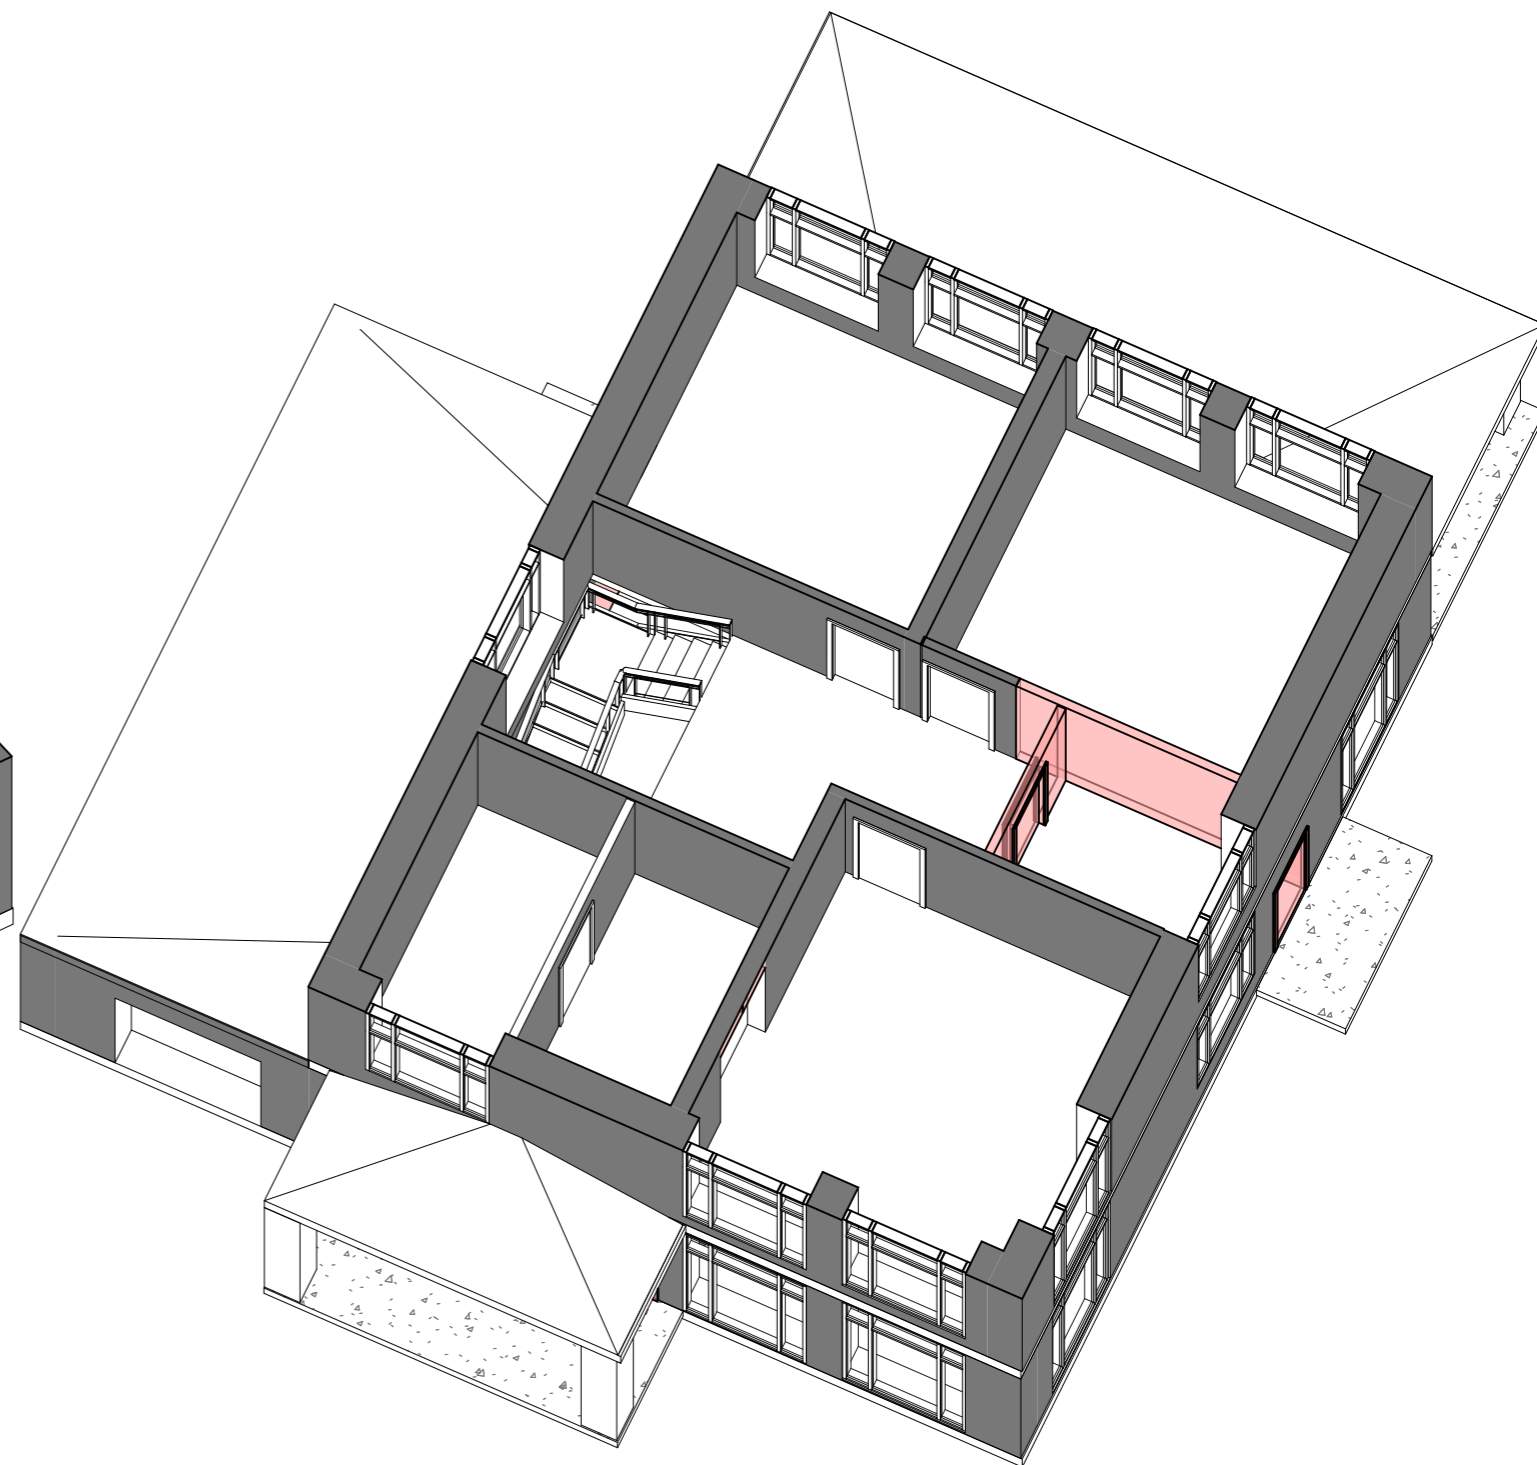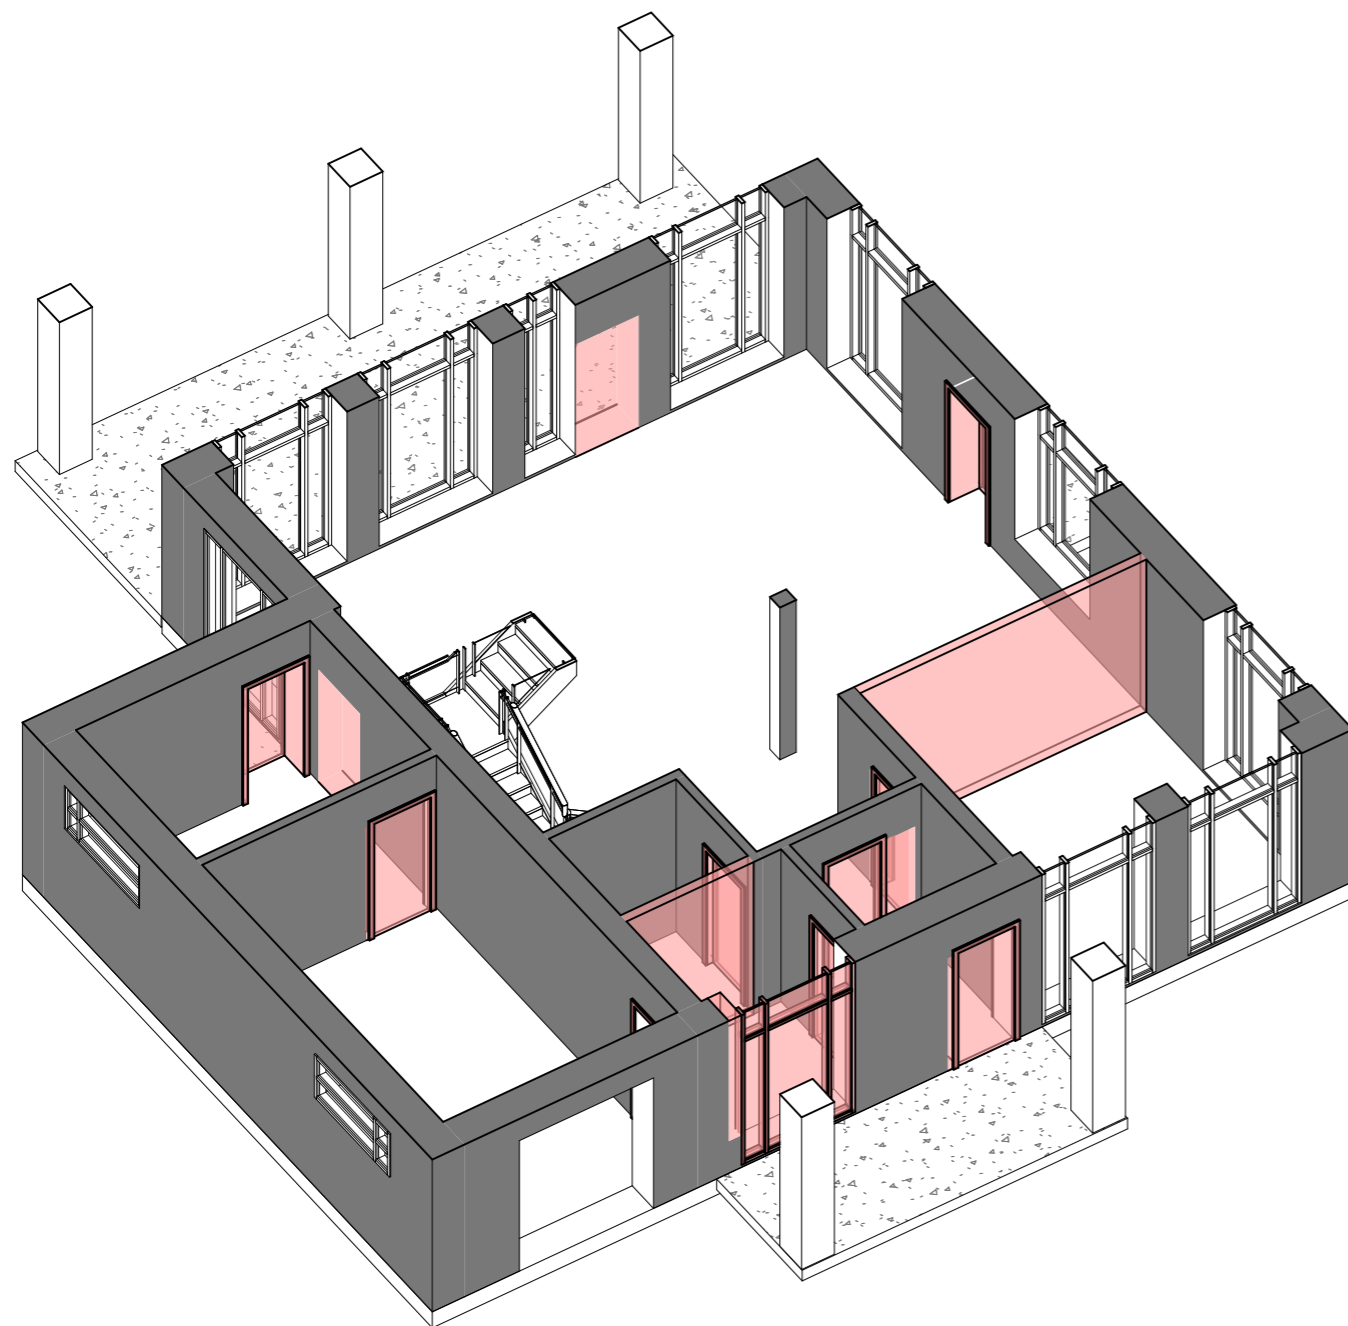

Примітки:

 - Демонтовані перегородки


		Підпис	Дата	Дизайн проект котеджу. с. Лісники	КНУТД		
					Стадія	Аркуш	Аркушів
Виконала	Гуменюк Влада			Схема демонтажу 1 та 2 поверх 1 : 200	ДП	4	1
Перевірила	Checker				БДс1-23		

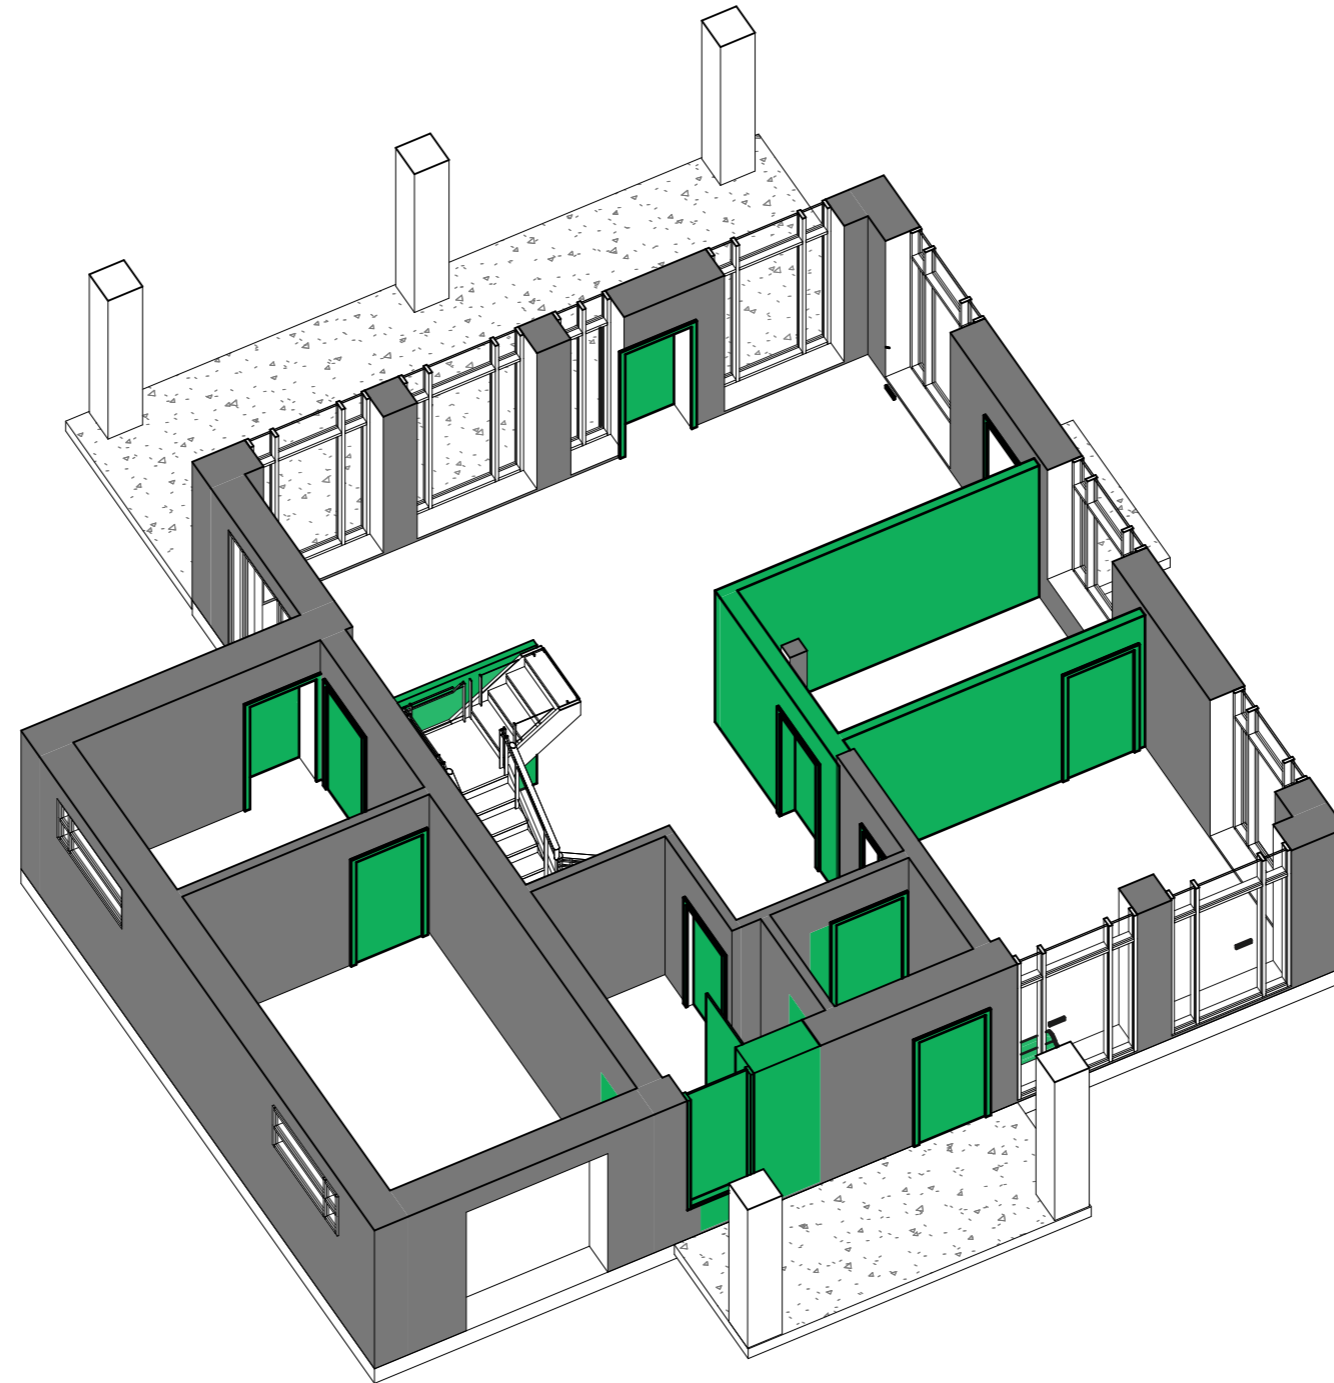

Примітки:

- Змонтовані перегородки


		Підпис	Дата	Дизайн проект котеджу. с. Лісники	КНУТД		
					Стадія	Аркуш	Аркушів
Виконала	Гуменюк Влада			Схема монтажу 1 поверх 1 : 200	ДП	7	1
Перевірила	Checker				БДс1-23		

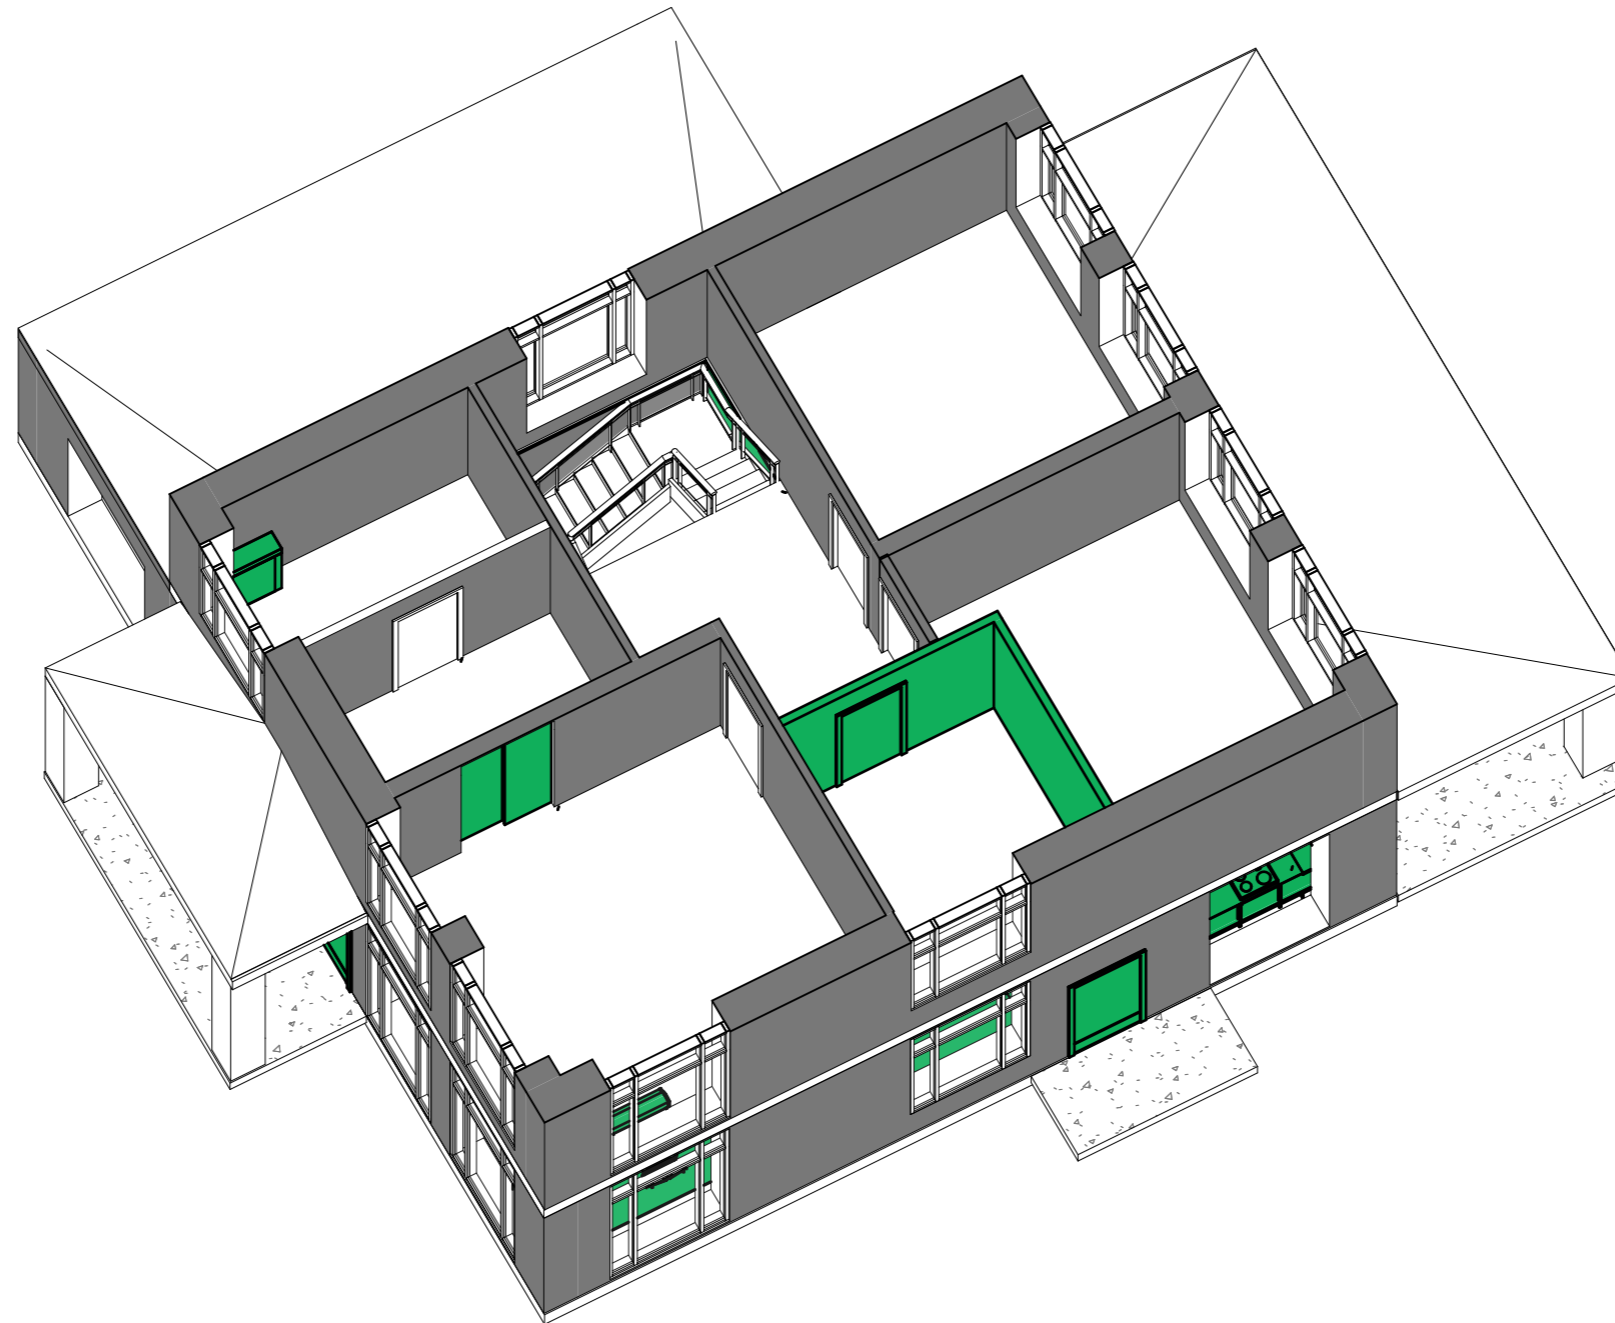

Примітки:


- Змонтовані перегородки

		Підпис	Дата	Дизайн проект котеджу. с. Лісники	КНУТД		
					Стадія	Аркуш	Аркушів
Виконала	Гуменюк Влада			Схема монтажу 2 поверх 1 : 200	ДП	8	1
Перевірила	Checker				БДс1-23		

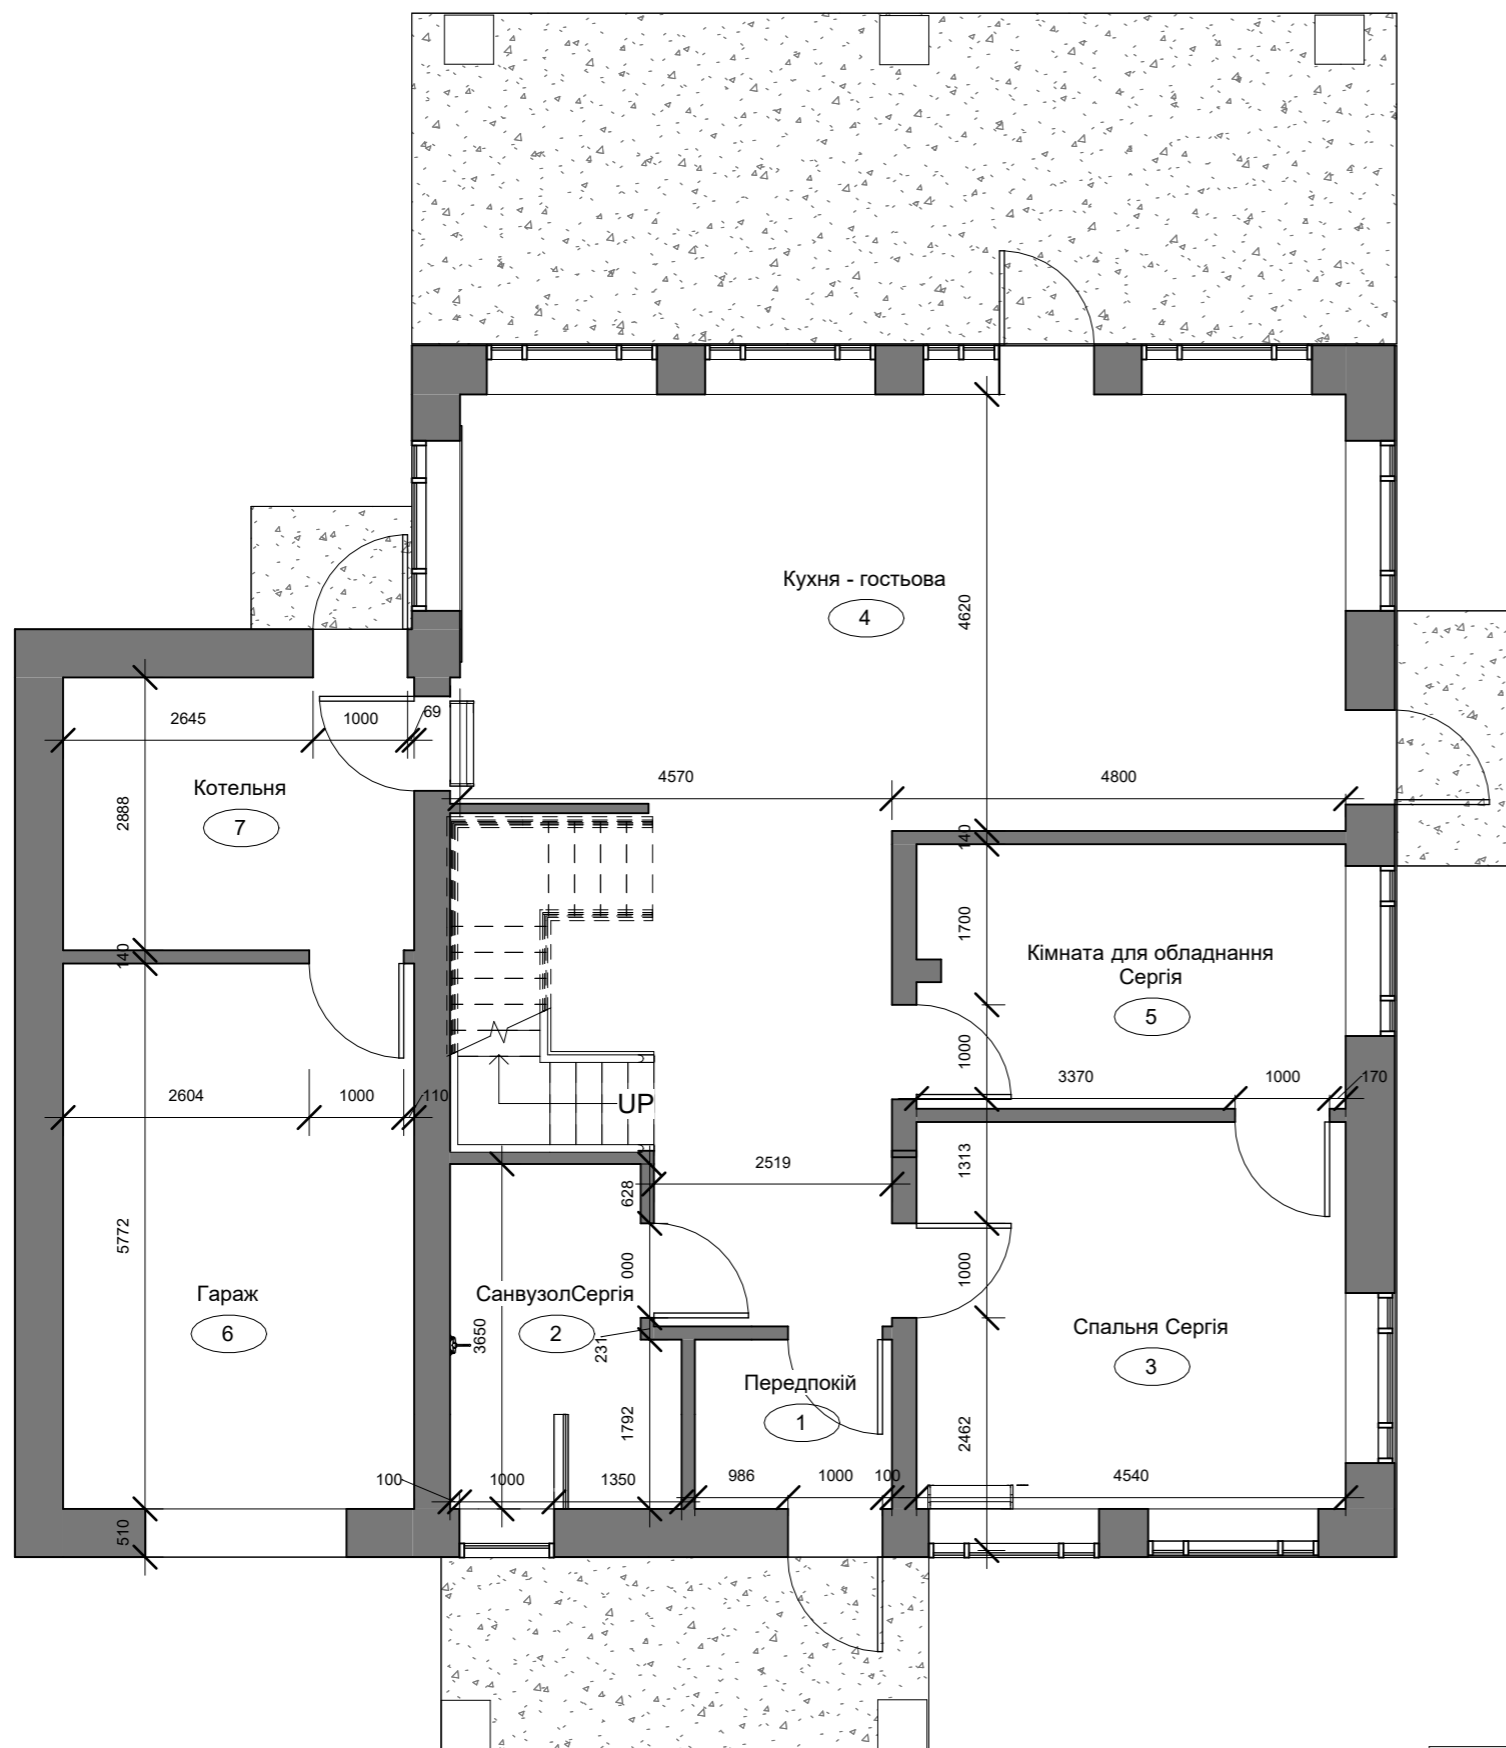



Експлікація після перепланування		
№	Назва	Площа
1	Передпокій	3.74 m ²
2	Санвузол Сергія	7.99 m ²
3	Спальня Сергія	18.59 m ²
4	Кухня - гостьова	63.78 m ²
5	Кімната для обладнання Сергія	12.65 m ²
6	Гараж	21.44 m ²
7	Котельня	10.73 m ²
8	Гостьова спальня	19.90 m ²
9	Йога - зона Вікторії	17.24 m ²
10	Пральня / гостьовий санвузол	9.86 m ²
11	Коридор	19.54 m ²
12	Спальня Вікторії	22.53 m ²
13	Гардероб	8.33 m ²
14	Санвузол	7.83 m ²
Загальна площа: 14		244.13 m ²

		Підпис	Дата	Дизайн проект котеджу. с. Лісники	КНУТД		
					Стадія	Аркуш	Аркушів
					ДП	9	1
Виконала	Гуменюк Влада			План після перепланування 1 поверх 1 : 80	БДс1-23		
Перевірила	Checker						


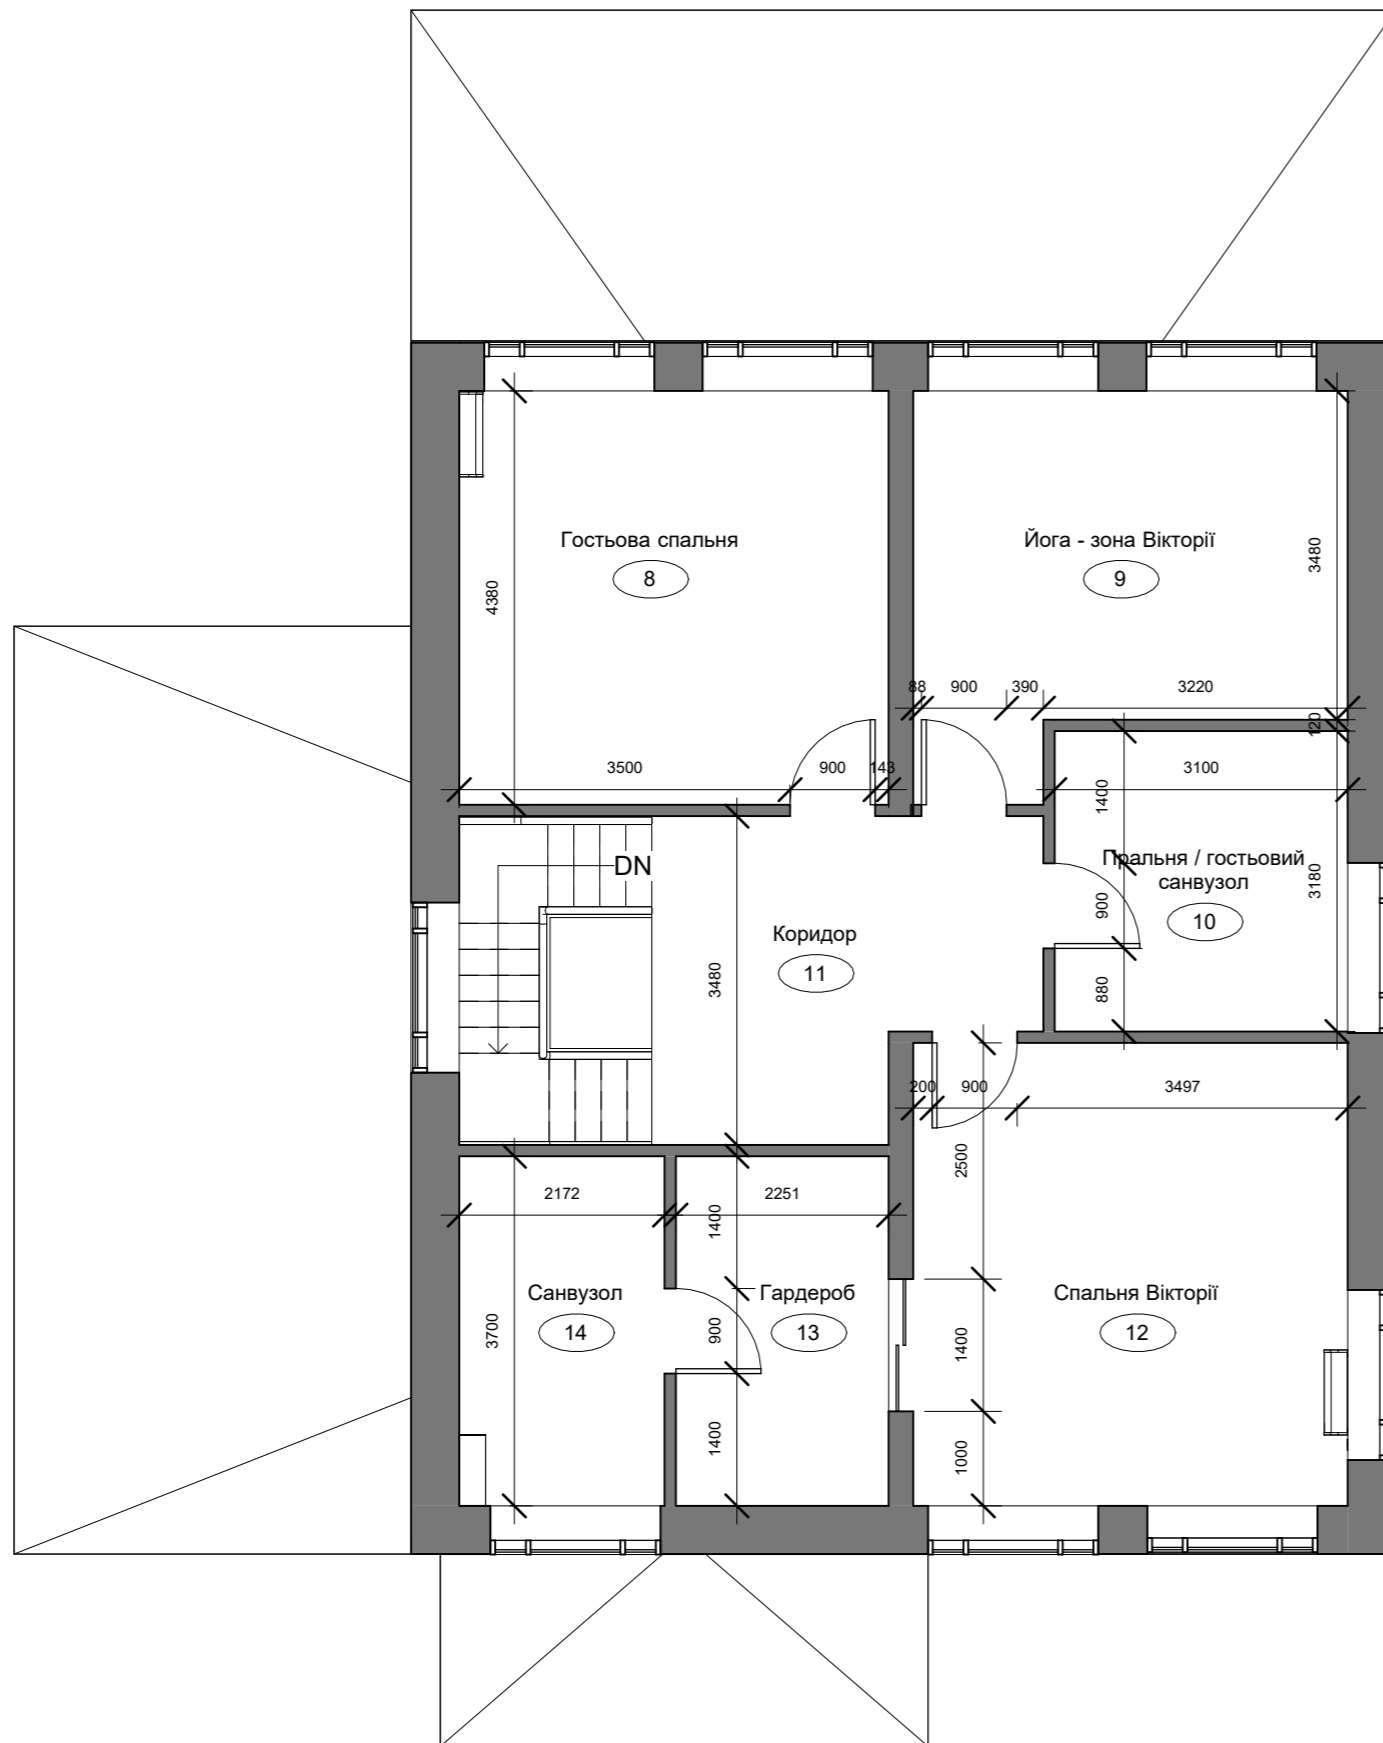


Експлікація після перепланування 2 поверх		
№	Назва	Площа
1	Передпокій	3.74 m ²
2	СанвузолСергія	7.99 m ²
3	Спальня Сергія	18.59 m ²
4	Кухня - гостьова	63.78 m ²
5	Кімната для обладнання Сергія	12.65 m ²
6	Гараж	21.44 m ²
7	Котельня	10.73 m ²
8	Гостьова спальня	19.90 m ²
9	Йога - зона Вікторії	17.24 m ²
10	Пральня / гостьовий санвузол	9.86 m ²
11	Коридор	19.54 m ²
12	Спальня Вікторії	22.53 m ²
13	Гардероб	8.33 m ²
14	Санвузол	7.83 m ²
Загальна площа: 14		244.13 m ²


		Підпис	Дата	Дизайн проєкт котеджу. с. Лісники	КНУТД		
					Стадія	Аркуш	Аркушів
					ДП	10	1
Виконала	Гуменюк Влада			План після перепланування 2 поверх 1 : 80	БДс1-23		
Перевірила	Checker						

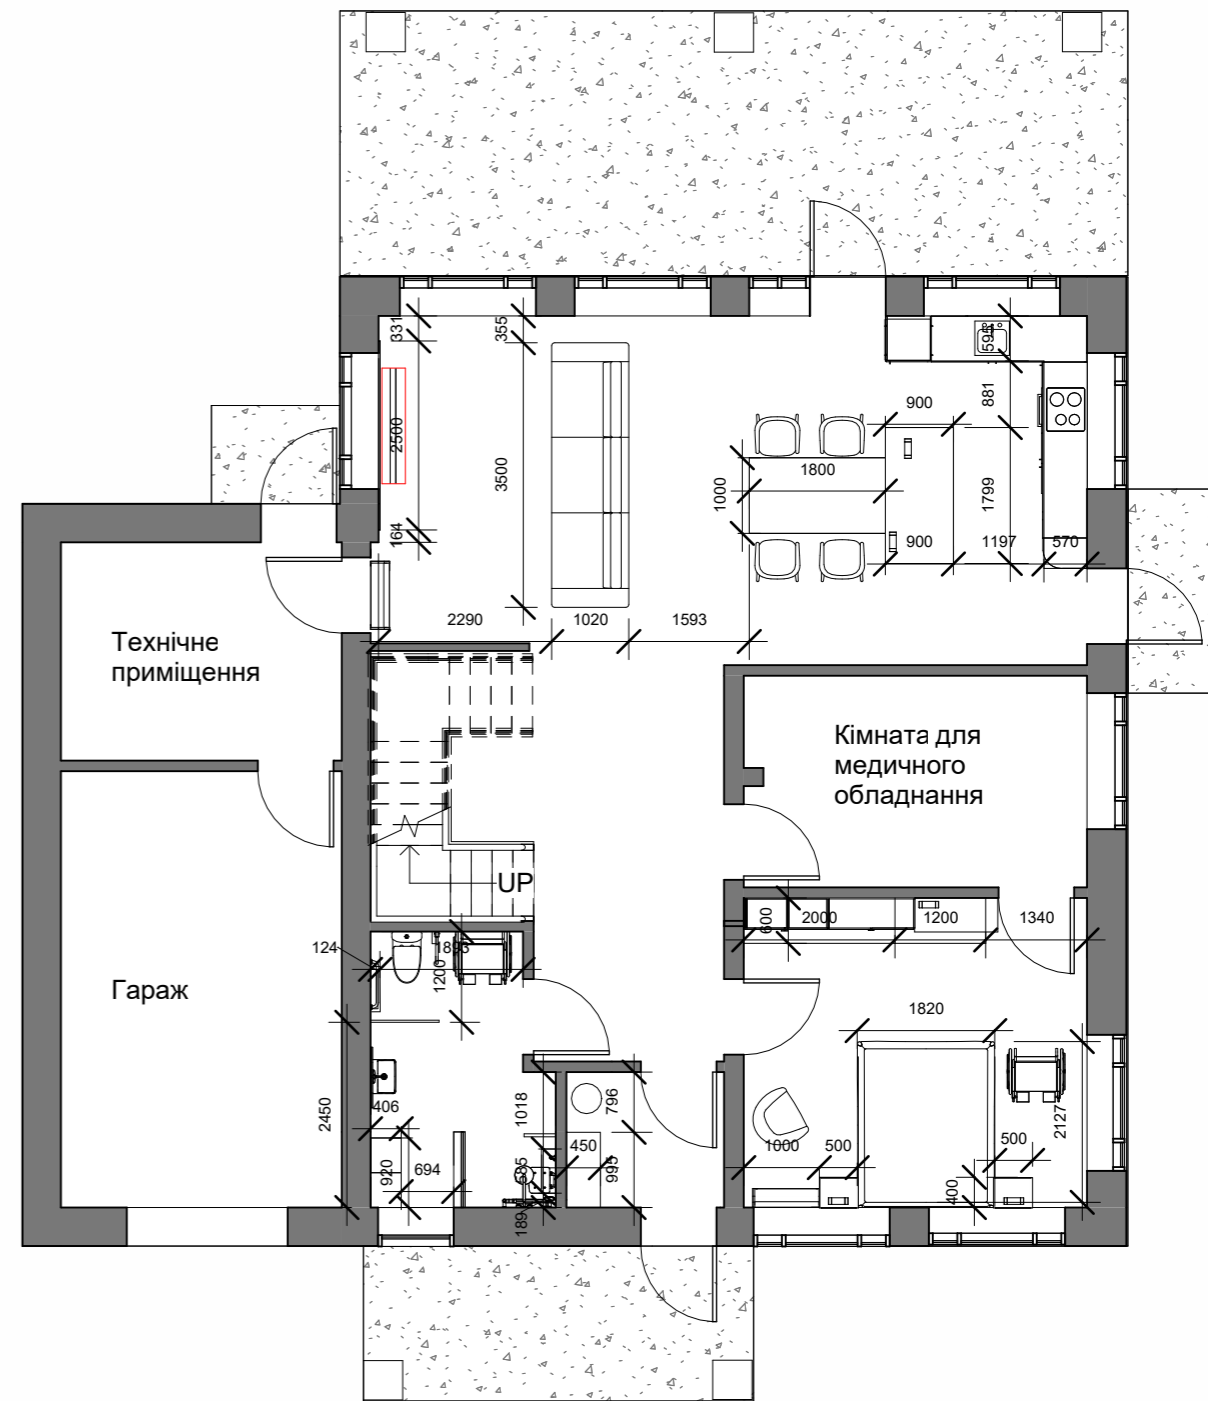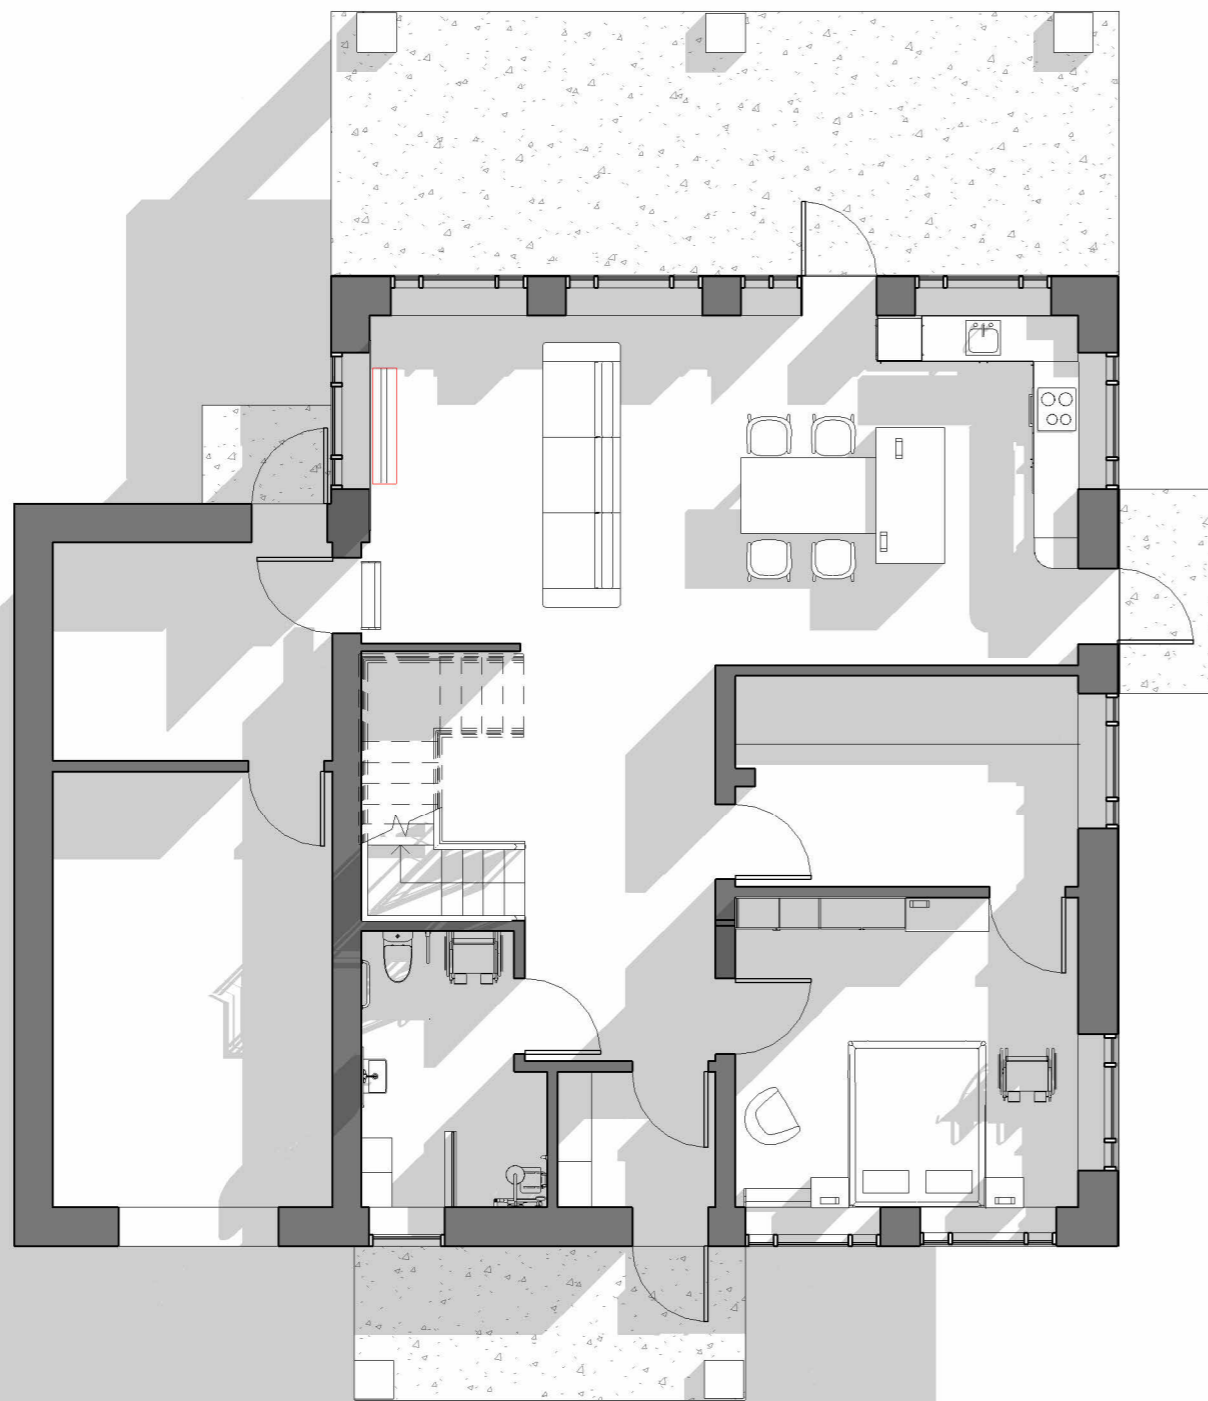

		Підпис	Дата	Дизайн проєкт котеджу. с. Лісники	КНУТД		
					Стадія	Аркуш	Аркушів
Виконала	Гуменюк Влада			План меблів 1 поверх 1 : 100	ДП	11	1
Перевірила	Checker				БДс1-23		

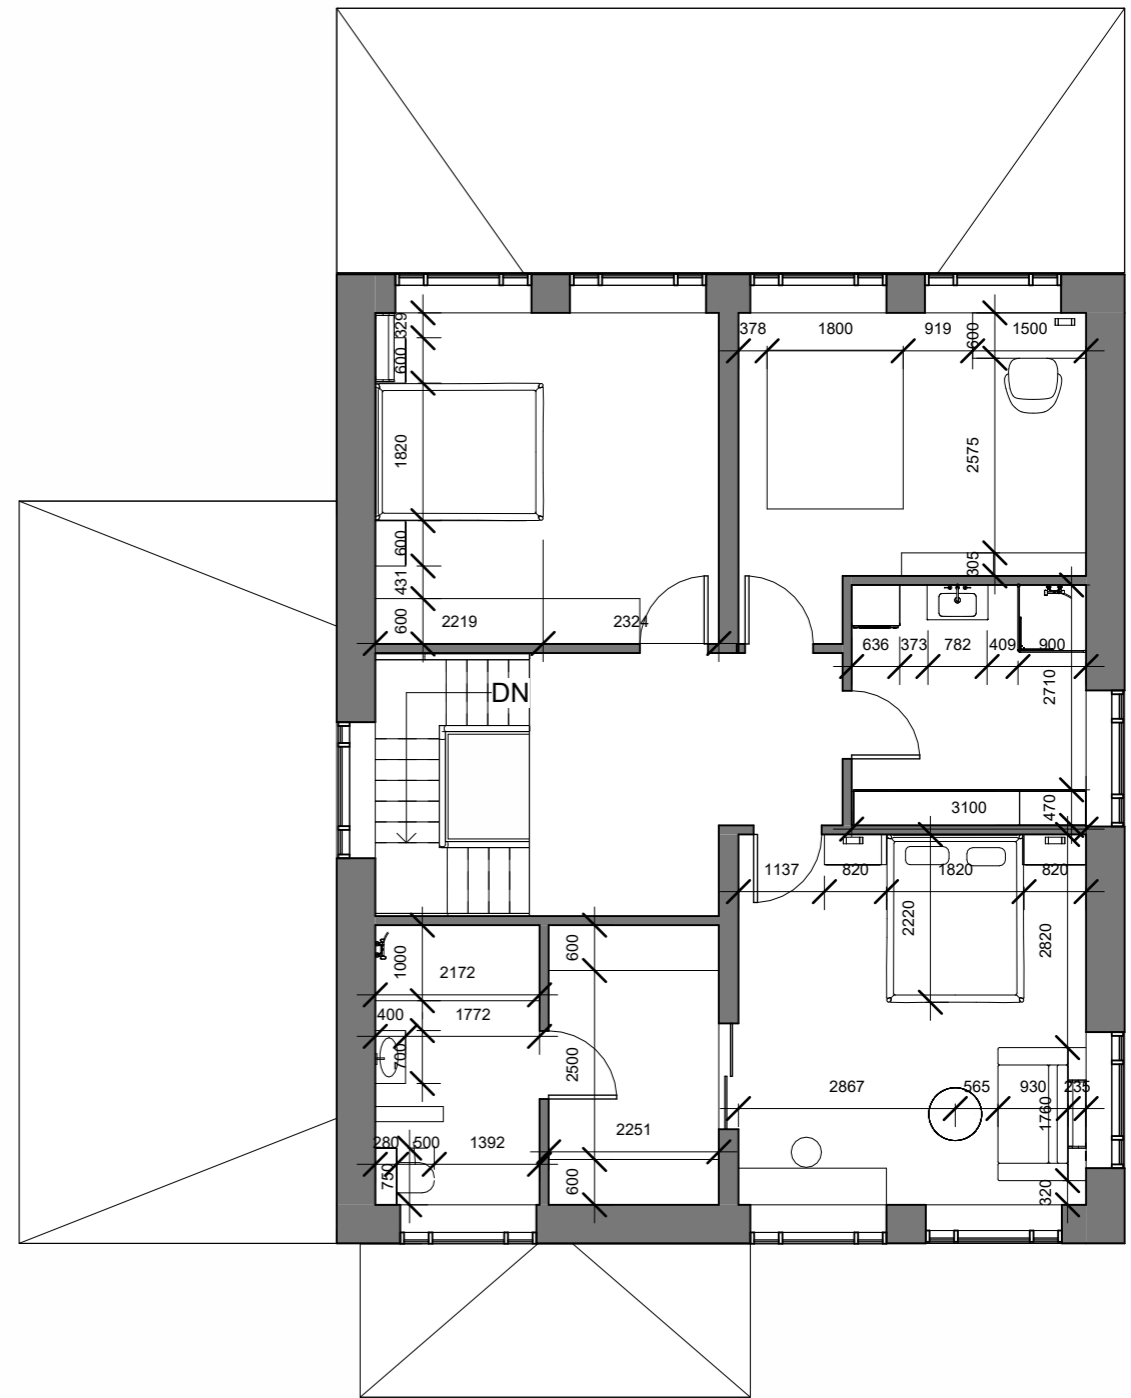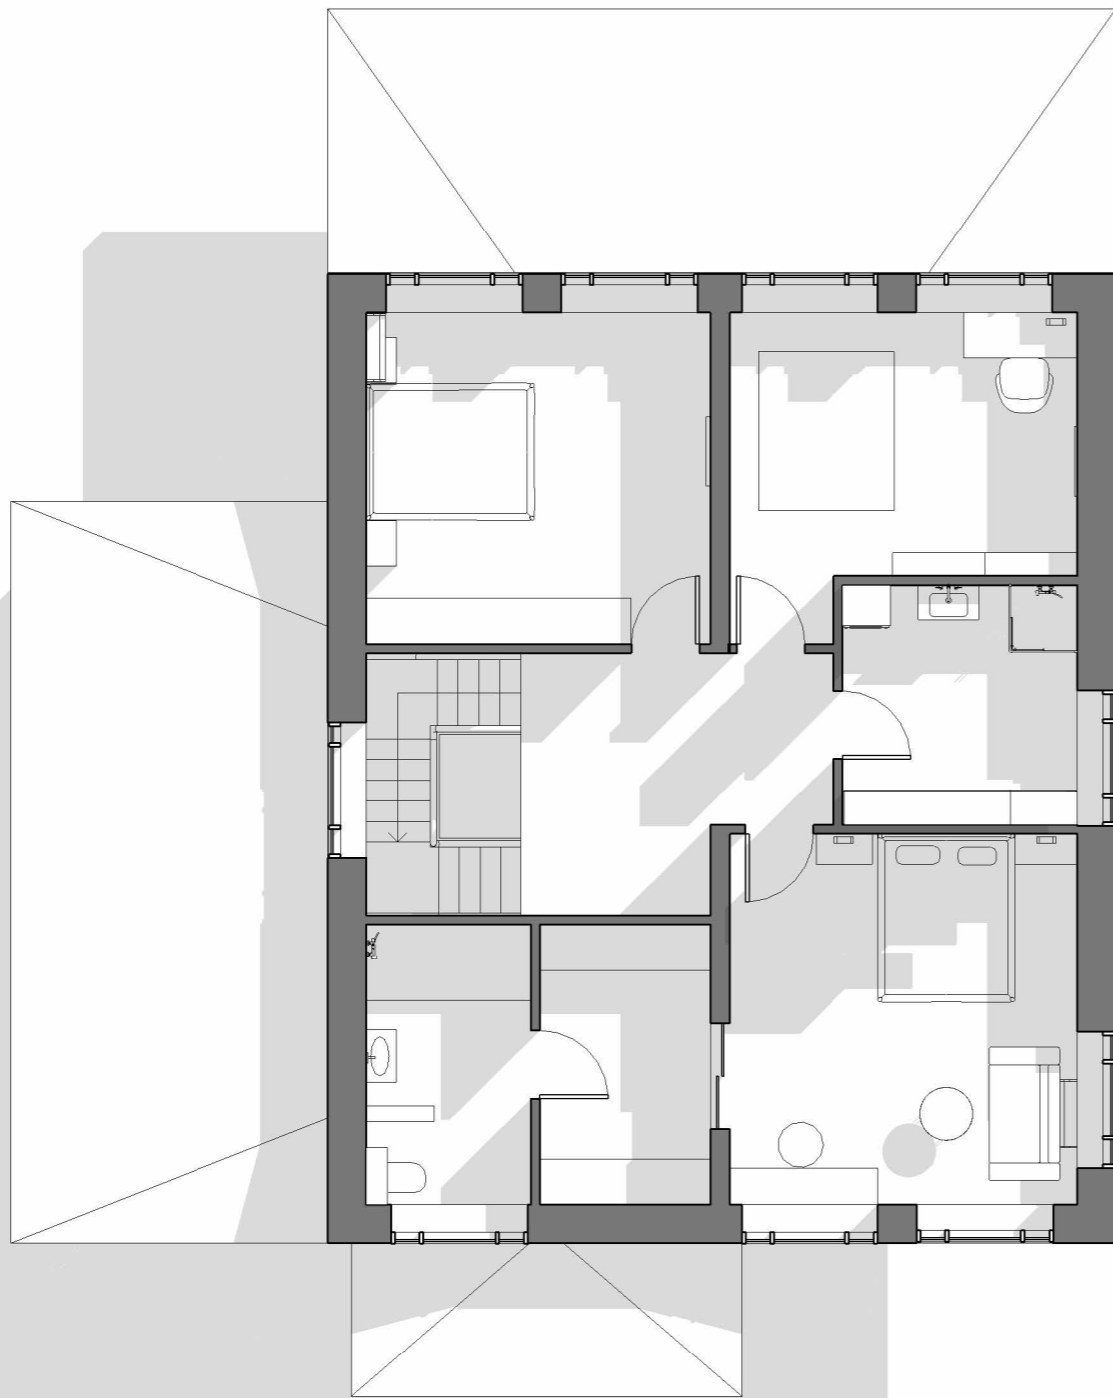




		Підпис	Дата	Дизайн проект котеджу. с. Лісники	КНУТД		
					Стадія	Аркуш	Аркушів
Виконала	Гуменюк Влада			План меблів 2 поверх 1 : 100	ДП	12	1
Перевірила	Checker				БДс1-23		

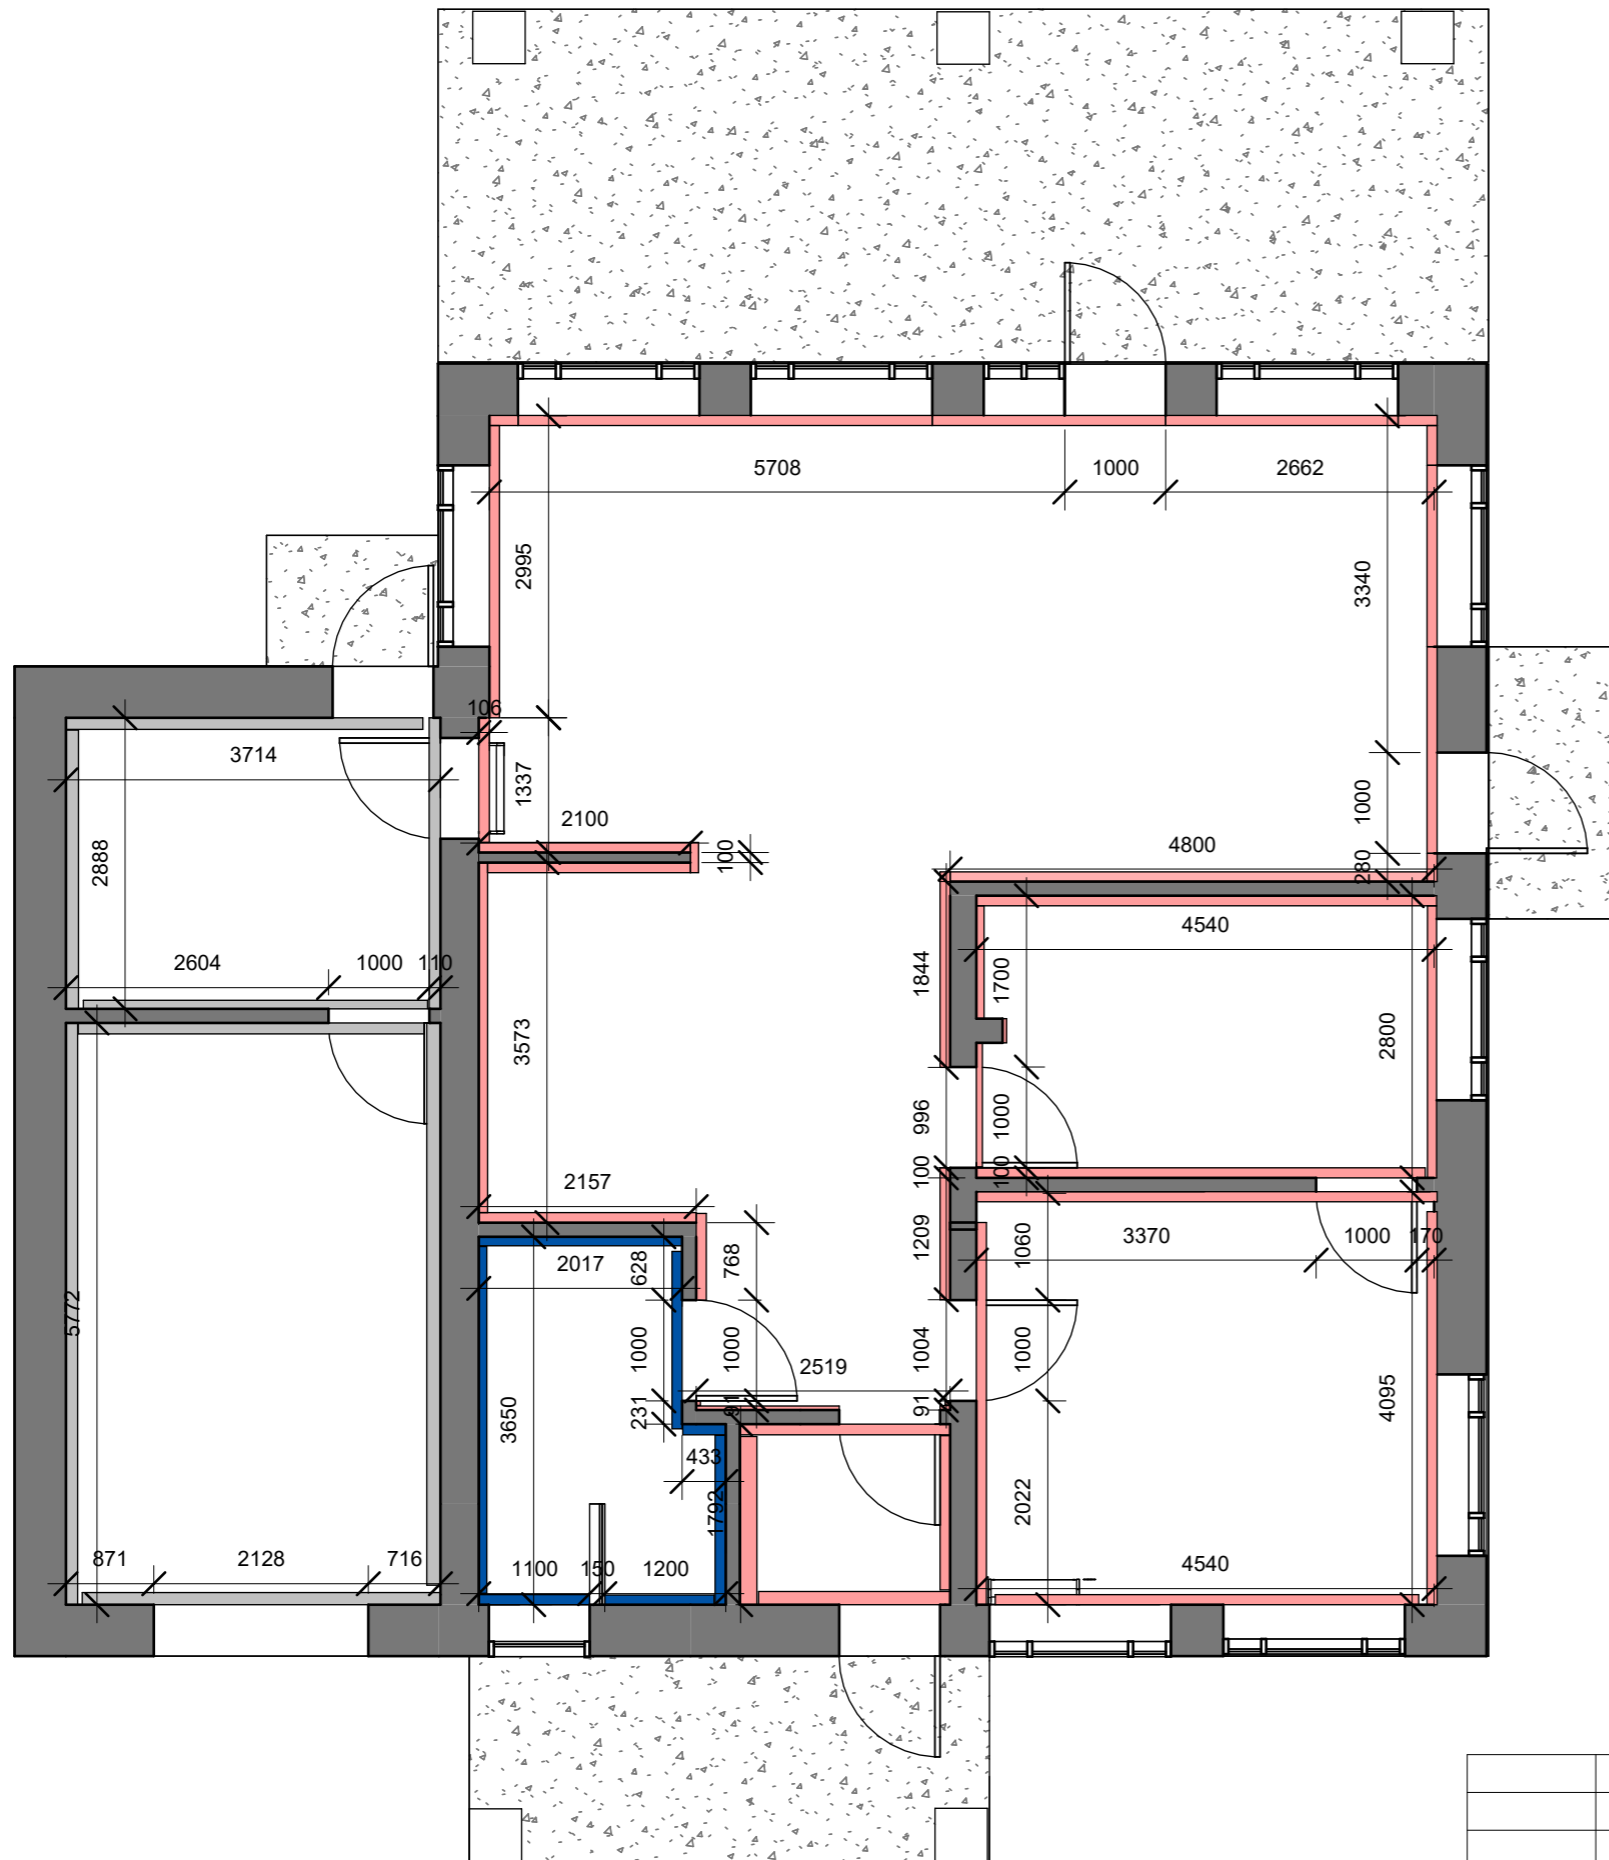


Умовні позначення:




- MAGNAT PRO Ceramic Superior 3
Плямовідпірна керамічна фарба для інтер'єрів,
глибокоматова
Колір: S1510-Y60R

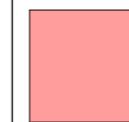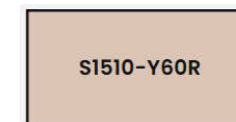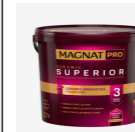


- Плямовідпірна керамічна фарба для інтер'єрів,
глибокоматова MAGNAT PRO Ceramic Superior 3
Колір: S0500-N

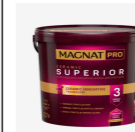


- Плитка керамогранітна 6060217021-L Enigma
Світло-бежевий 600x600 InterceRAMa

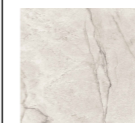



		Підпис	Дата	Дизайн проєкт котеджу. с. Лісники	КНУТД		
					Стадія	Аркуш	Аркушів
Виконала	Гуменюк Влада			План оздоблення матеріалів стін 1 поверх As indicated	ДП	13	1
Перевірила	Checker				БДс1-23		

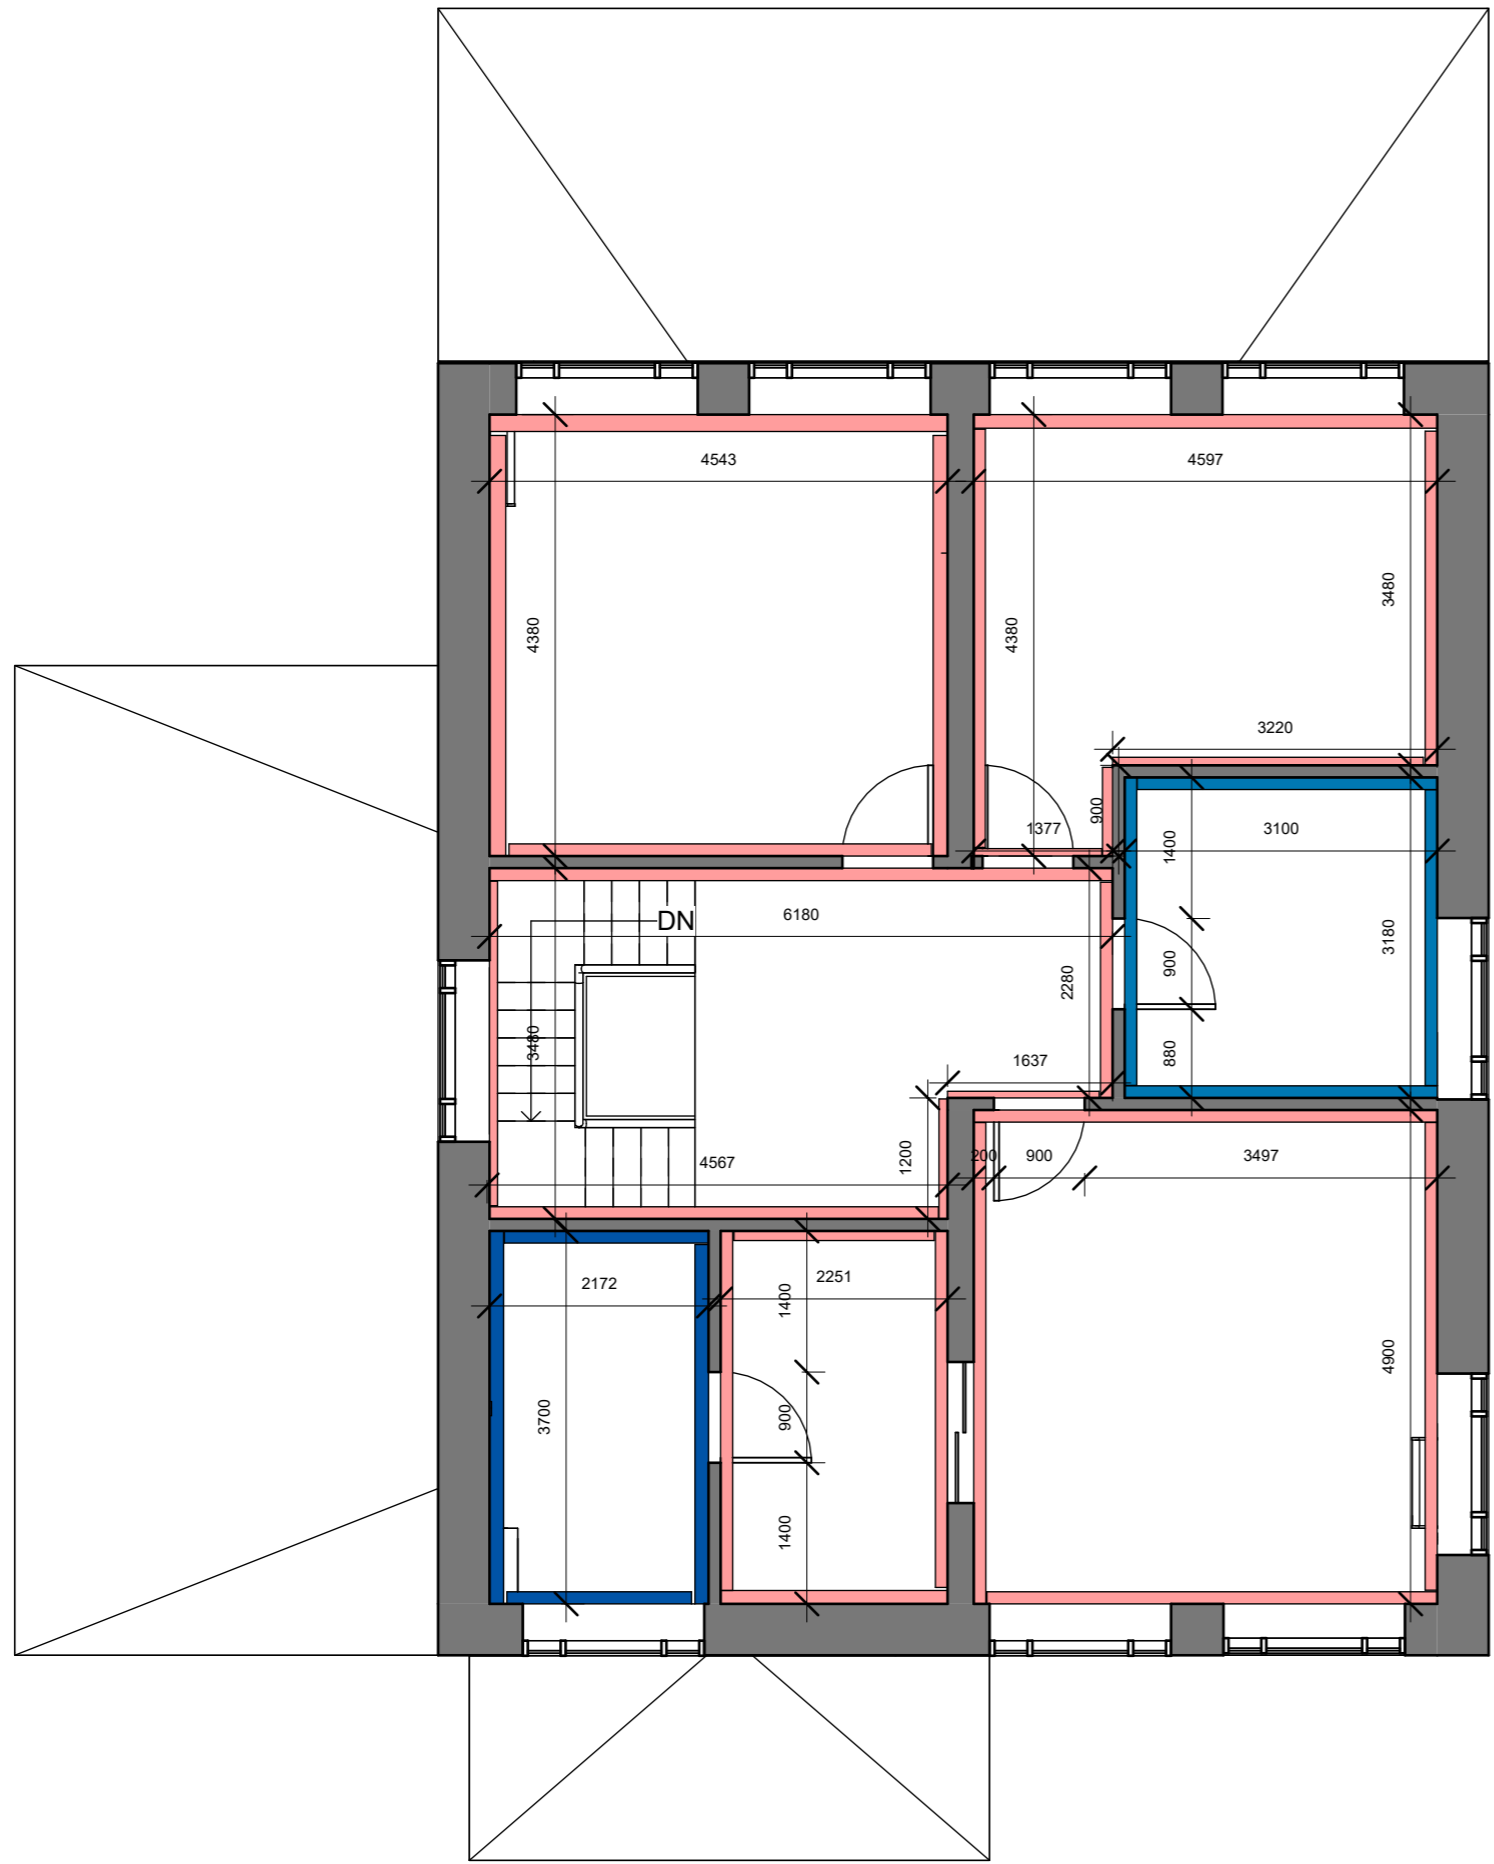

Умовні позначення:

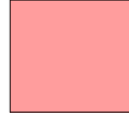 - Плямовідпірна керамічна фарба для інтер'єрів, глибокоматова MAGNAT PRO Ceramic Superior 3 Колір: S0500-N

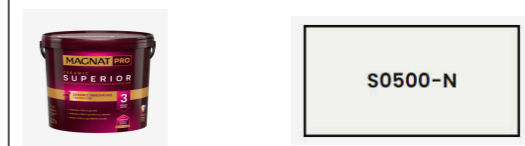



 - Плитка керамогранітна 6060217021-L Enigma Світло-сірий 600x600 InterceRAMa




		Підпис	Дата	Дизайн проєкт котеджу. с. Лісники	КНУТД		
					Стадія	Аркуш	Аркушів
Виконала	Гуменюк Влада			План оздоблення матеріалів стін 2 поверх As indicated	ДП	14	1
Перевірила	Checker				БДс1-23		

1 поверх

2 поверх

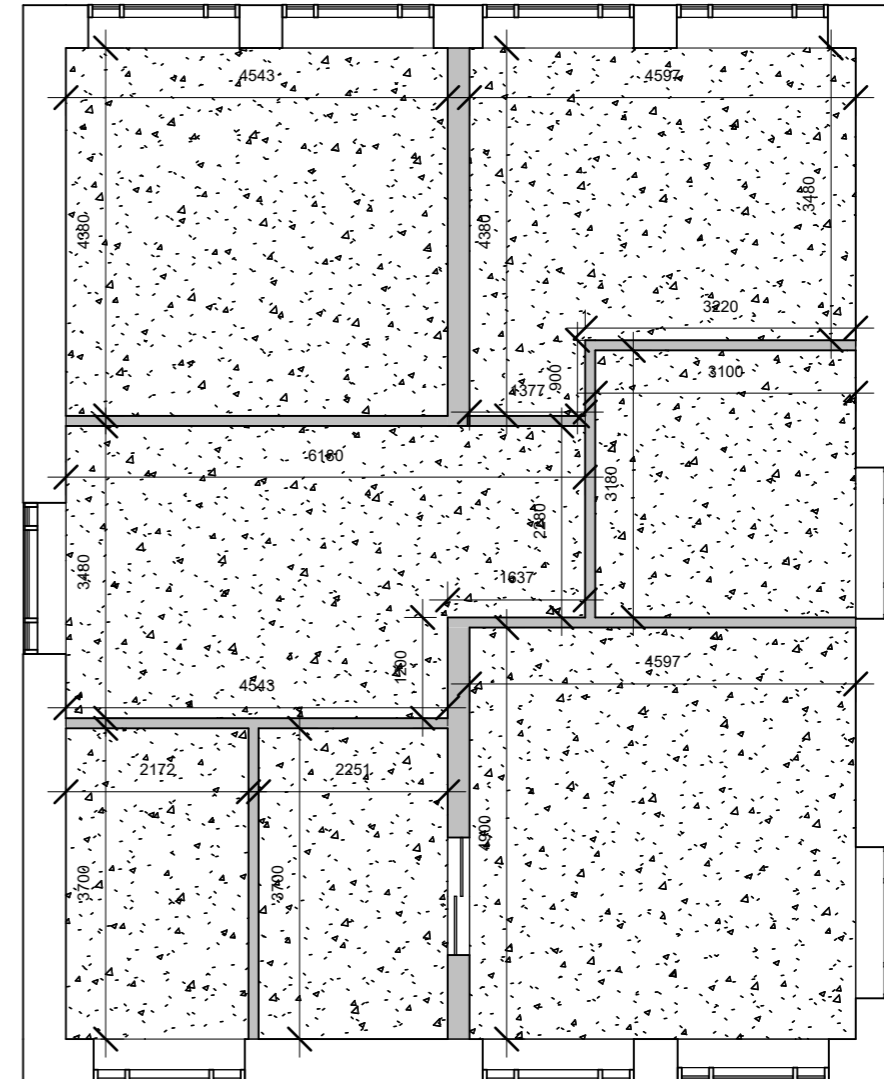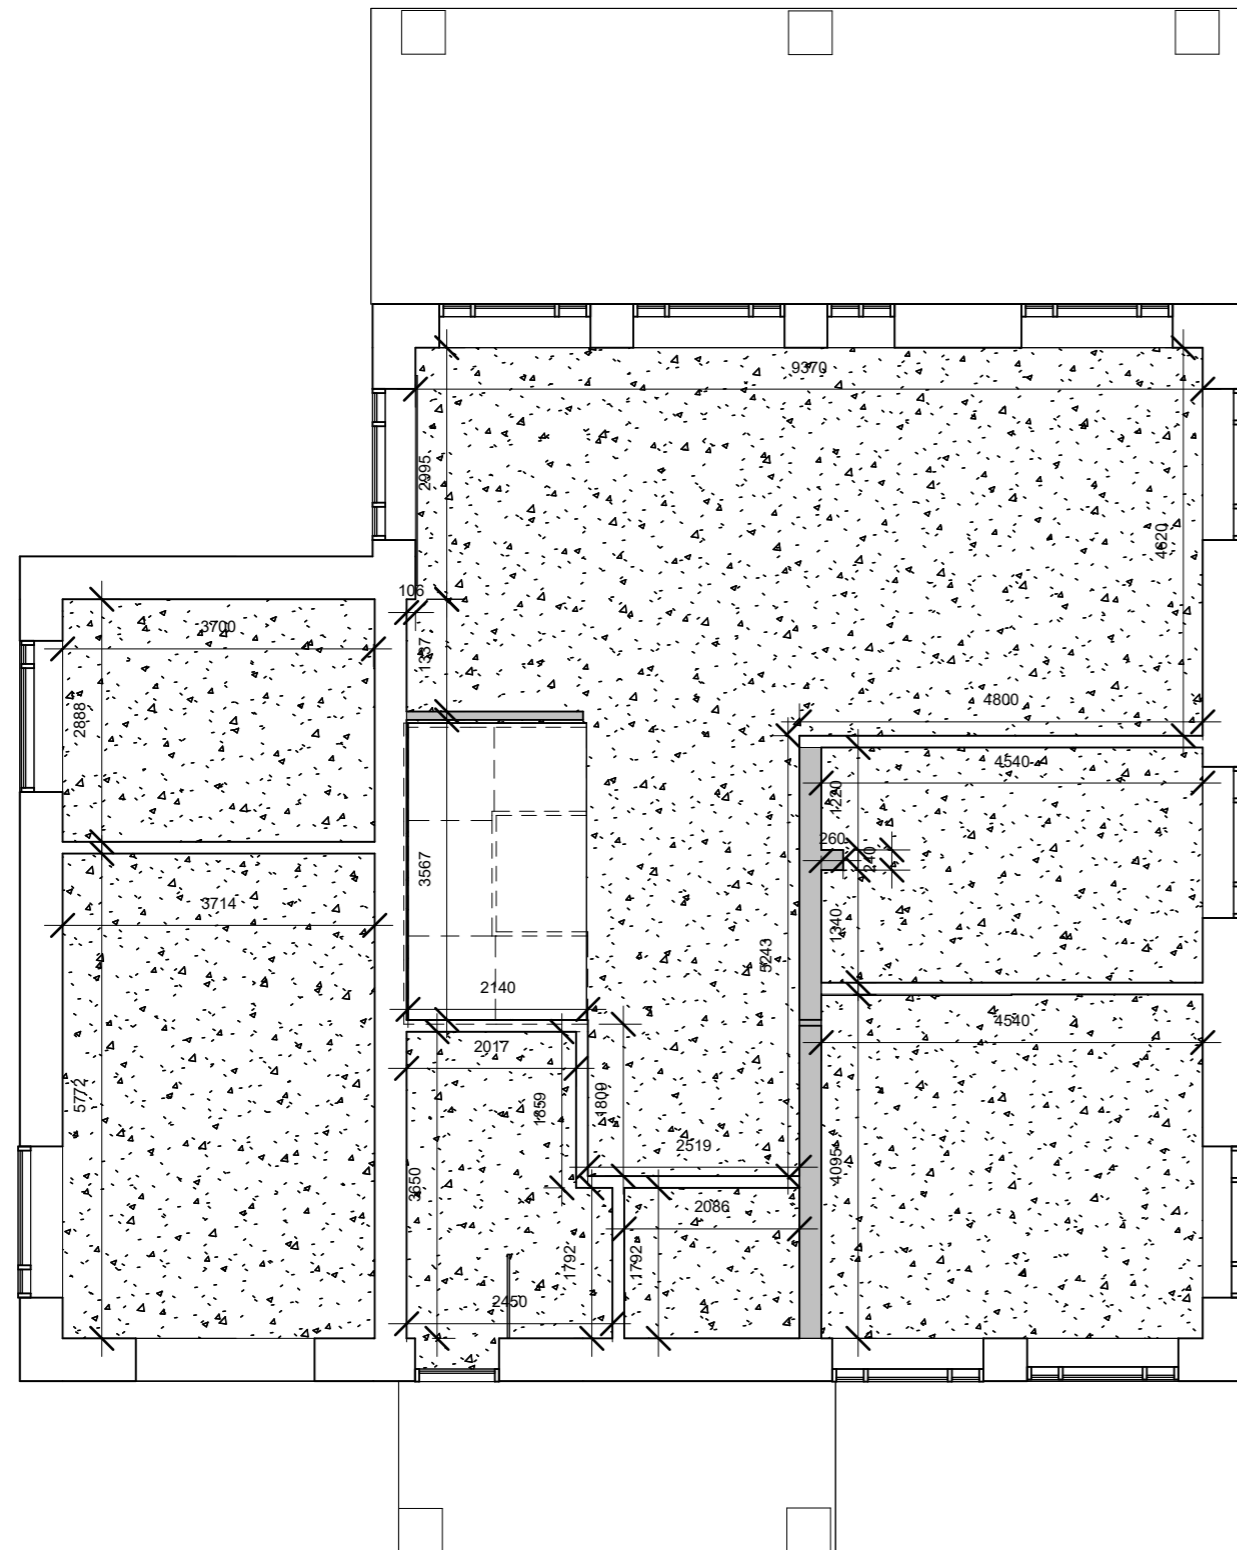

Умовні позначення

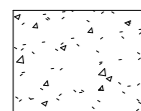

-Натяжна стеля Korelast - Матовий білий



експлікація стеля

Mark	Image	Area
------	-------	------

2 поверх		106 m ²
1 поверх		132 m ²

Підпис

Дата

Дизайн проєкт котеджу.
с. Лісники

КНУТД

Стадія	Аркуш	Аркушів
ДП	15	1


Виконала Гуменюк Влада

Перевірила Checker


План стелі 1 та 2 поверх
As indicated

БДс1-23


1 поверх

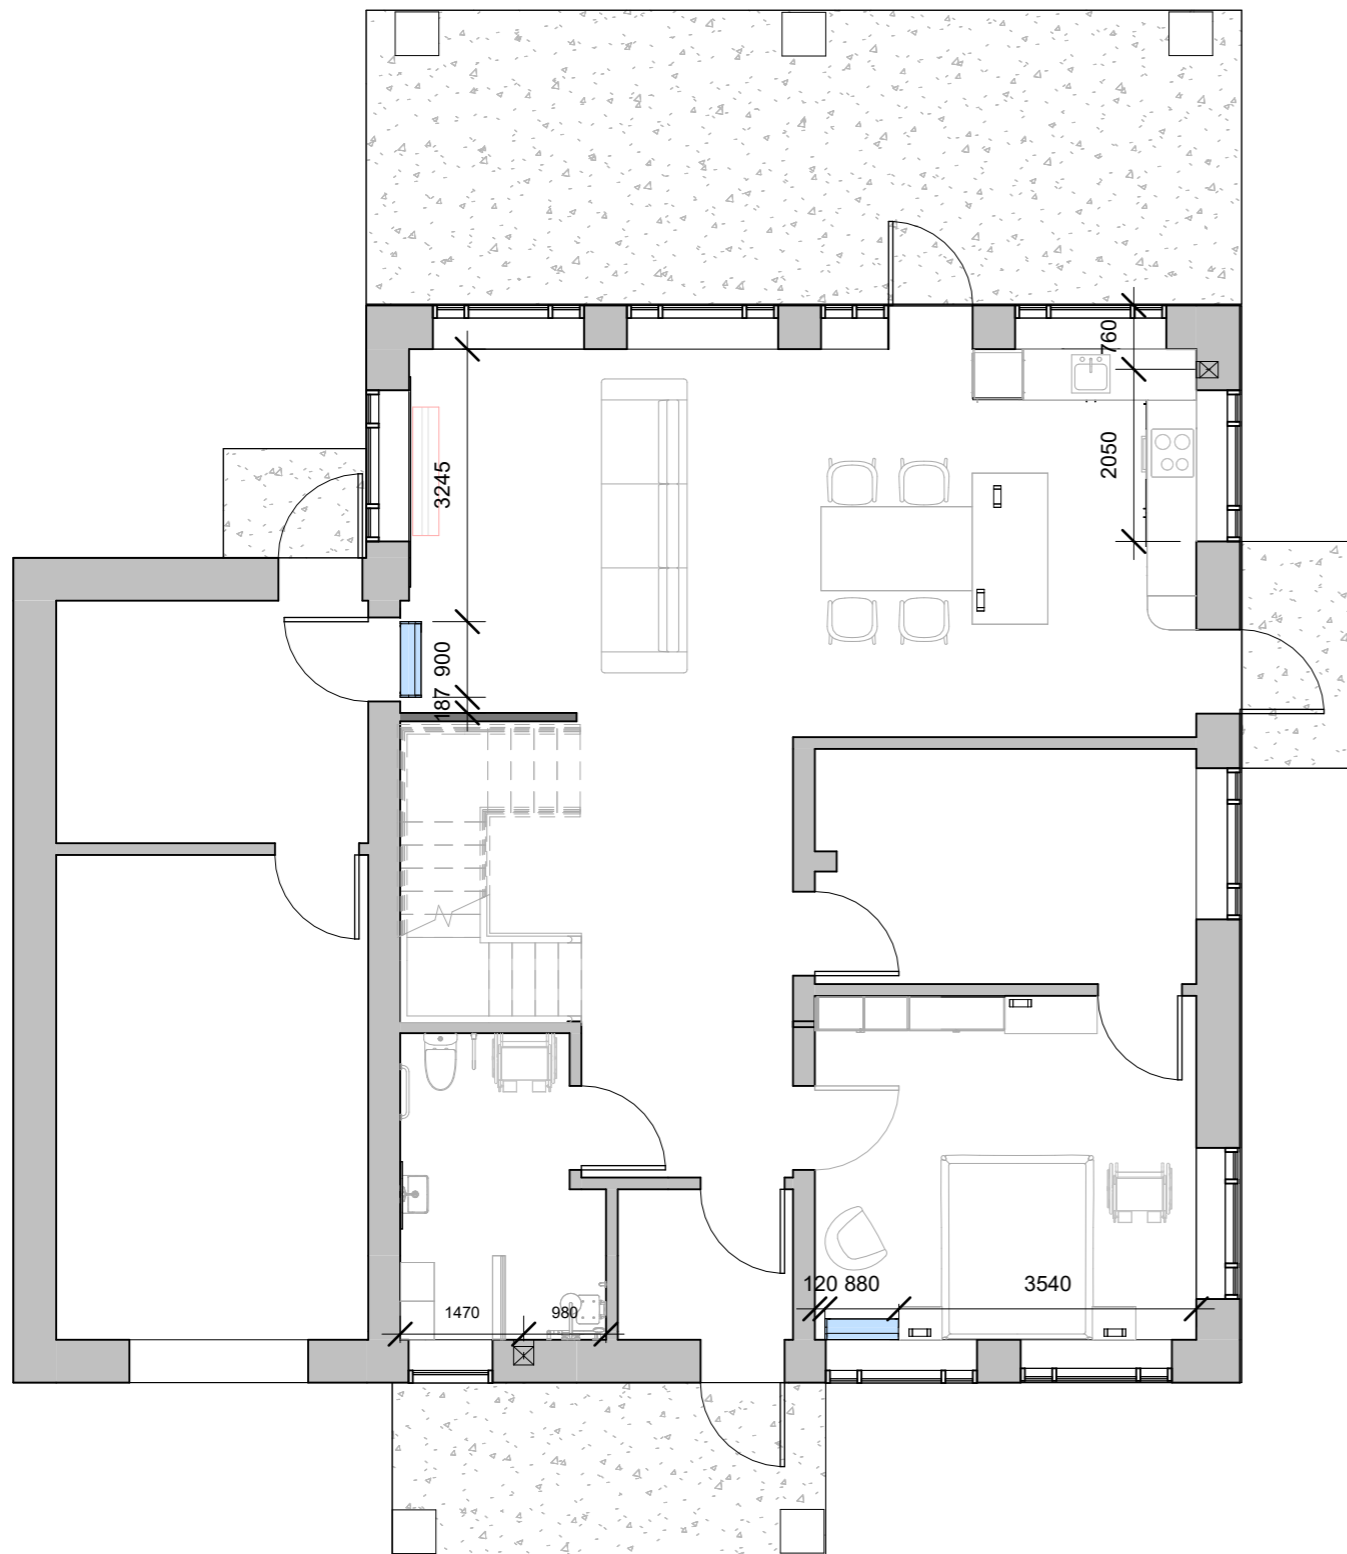

2 поверх

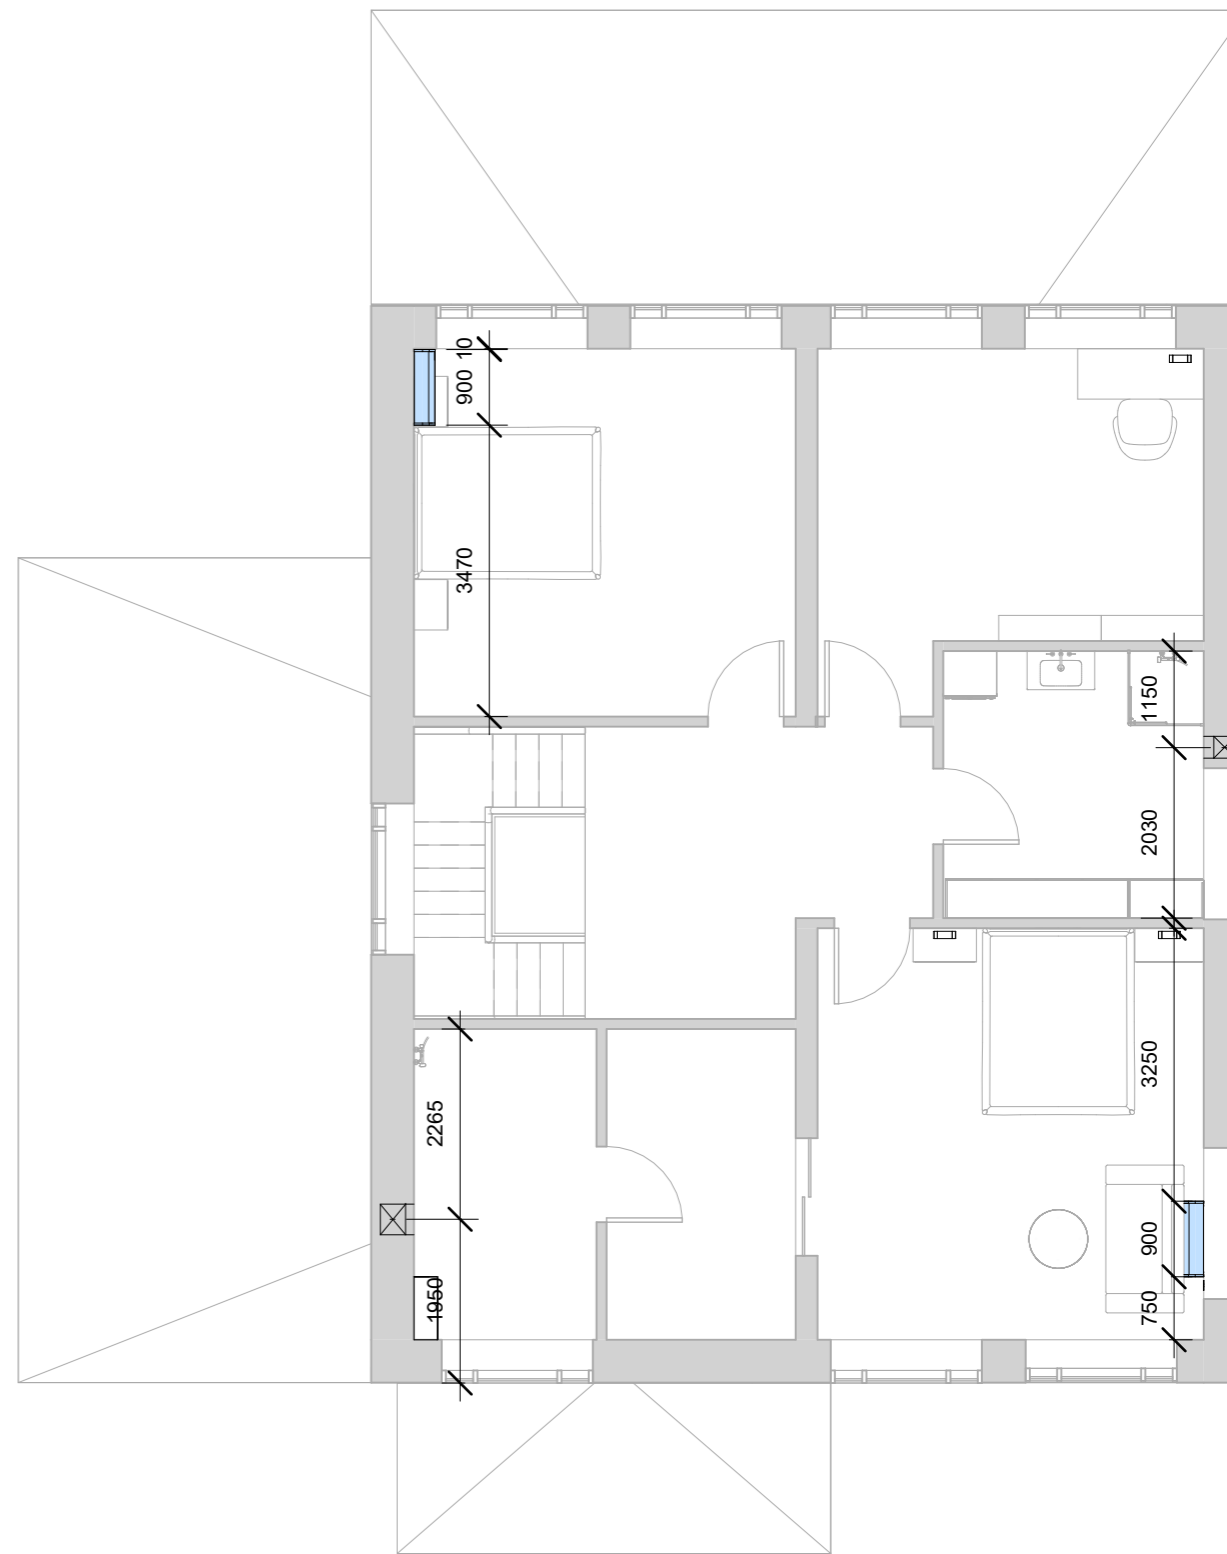

Примітки:


 - кондиціонер

 -стельовий витяжний електровентилятор

		Підпис	Дата	Дизайн проект котеджу. с. Лісники	КНУТД		
					Стадія ДП	Аркуш 16	Аркушів 1
Виконала	Гуменюк Влада			План кондиціонування 1 та 2 поверх As indicated	БДс1-23		
Перевірила	Checker						



Умовні позначення

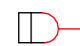 - Розетка із заземленням 220В



		Підпис	Дата	Дизайн проєкт котеджу. с. Лісники	КНУТД		
					Стадія	Аркуш	Аркушів
Виконала	Гуменюк Влада			План розеток 2 поверх 1 : 90	ДП	18	1
Перевірила	Checker				БДс1-23		

1 поверх




2 поверх



		Підпис	Дата	Дизайн проєкт котеджу. с. Лісники	КНУТД		
					Стадія ДП	Аркуш 19	Аркушів 1
Виконала	Гуменюк Влада			Розташування освітлювальних приладів 1 та 2 поверх поверх 1 : 90	БДс1-23		
Перевірила	Checker						


Примітки:

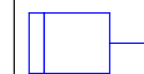


Одноклавішний вимикач



Двклавішний вимикач

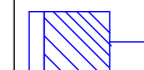


Прохідний вимикач

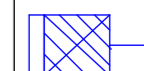

Перехресний вимикач

- усі Н вимикачів - 900мм в від чистої підлоги, окрім окремо підписаних

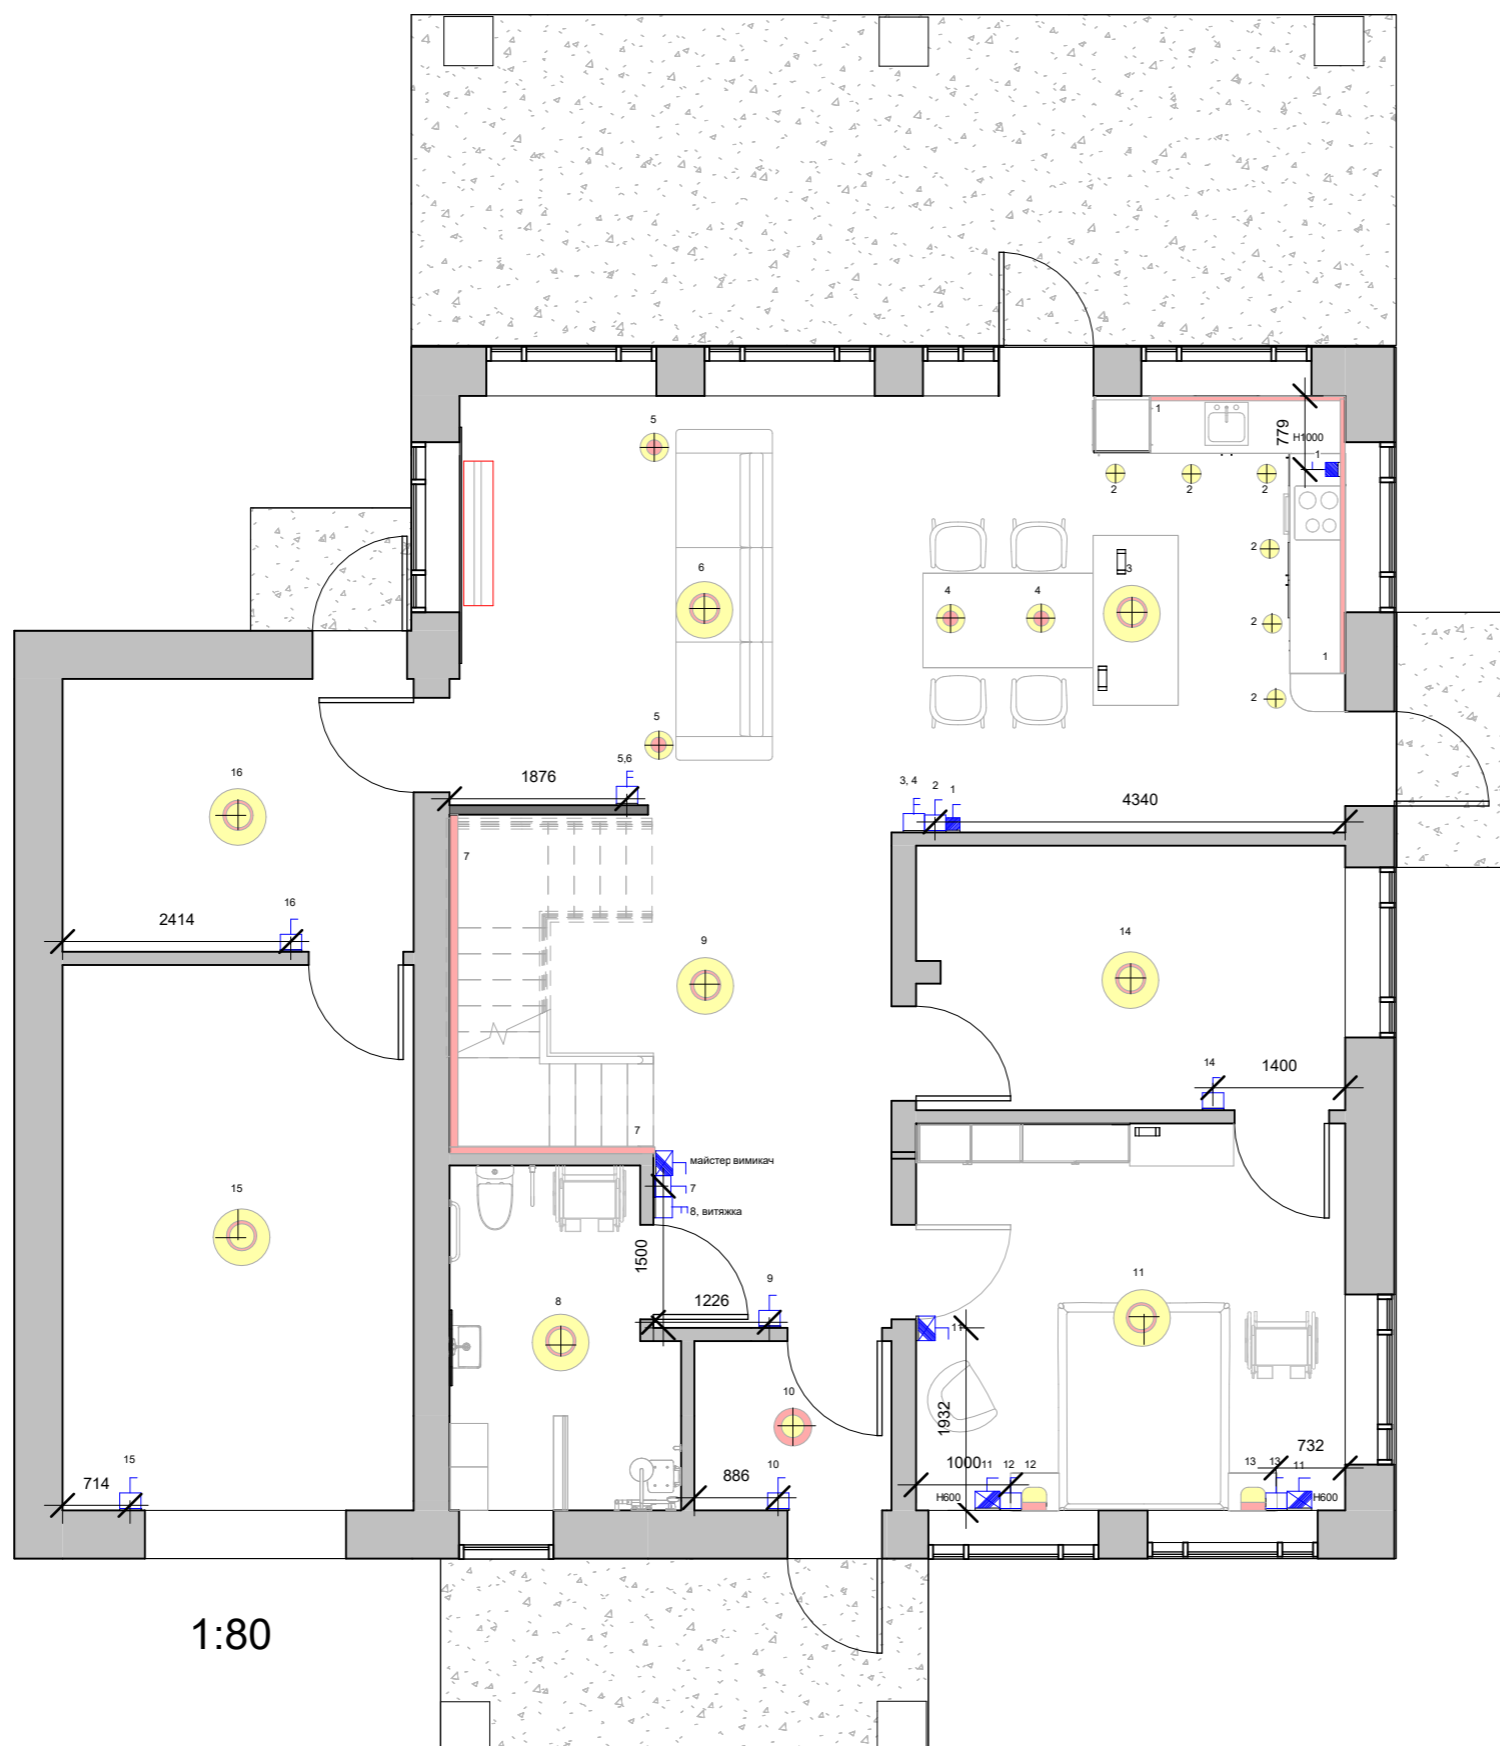


1:80

		Підпис	Дата	Дизайн проект котеджу. с. Лісники	КНУТД		
					Стадія	Аркуш	Аркушів
					ДП	20	1
Виконала	Гуменюк Влада			План групи світла та вимикачів 1 поверх As indicated	БДс1-23		
Перевірила	Checker						




1:80


Примітки:

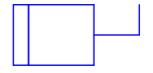


Одноклавішний вимикач

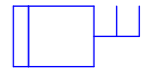

Двклавішний вимикач

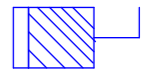

Прохідний вимикач

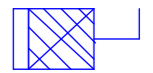

Перехресний вимикач

- усі Н вимикачів - 900мм в від чистої підлоги, окрім окремо підписаних


		Підпис	Дата	Дизайн проект котеджу. с. Лісники	КНУТД		
					Стадія	Аркуш	Аркушів
					ДП	21	1
Виконала	Гуменюк Влада			План групи світла та вимикачів 2 поверх As indicated	БДс1-23		
Перевірила	Checker						

Специфікація освітлення:


№	Умовне позначення	Назва	Кількість	Фото
1		LED стрічка COLORS COB-24V-IP20 9W 665Lm 2700K 2.5м DP7-24V-4mm-SW	10м	
2		Люстра стельова VASMAR 34740	14 шт	
3		Підвісний світильник KRISTOF д.35см в.23см натура	9 шт	
4		Точковий світильник VASMAR 55723	15 шт	
5		Люстра світлодіодна V GLX-19444-540	1 шт	
6		Настінний світильник світлододний HL-	6 шт	

		Підпис	Дата	Дизайн проект котеджу. с. Лісники	КНУТД		
					Стадія	Аркуш	Аркушів
					ДП	22	1
Виконала	Гуменюк Влада			Специфікація освітлювальних приладів 1 та 2 поверх поверх 1 : 50	БДс1-23		
Перевірила	Checker						

1 поверх

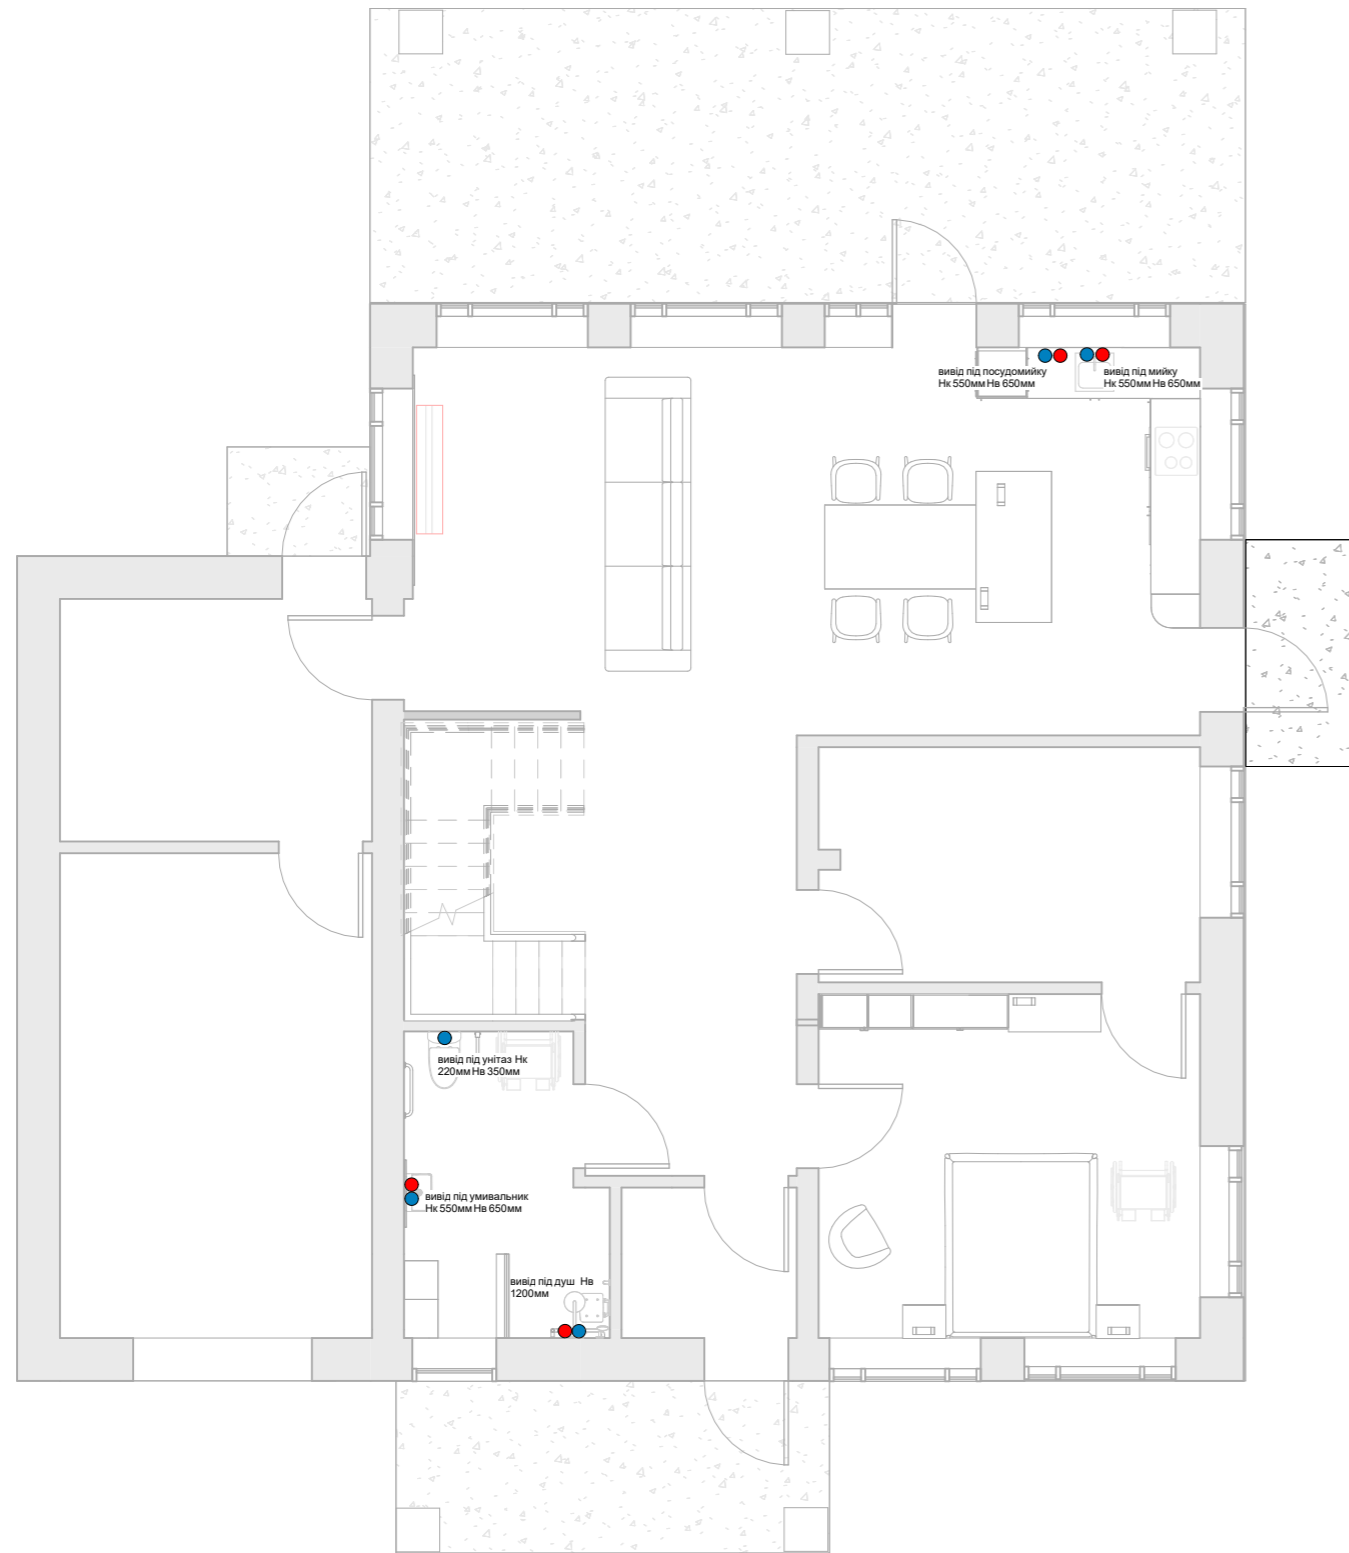



2 поверх

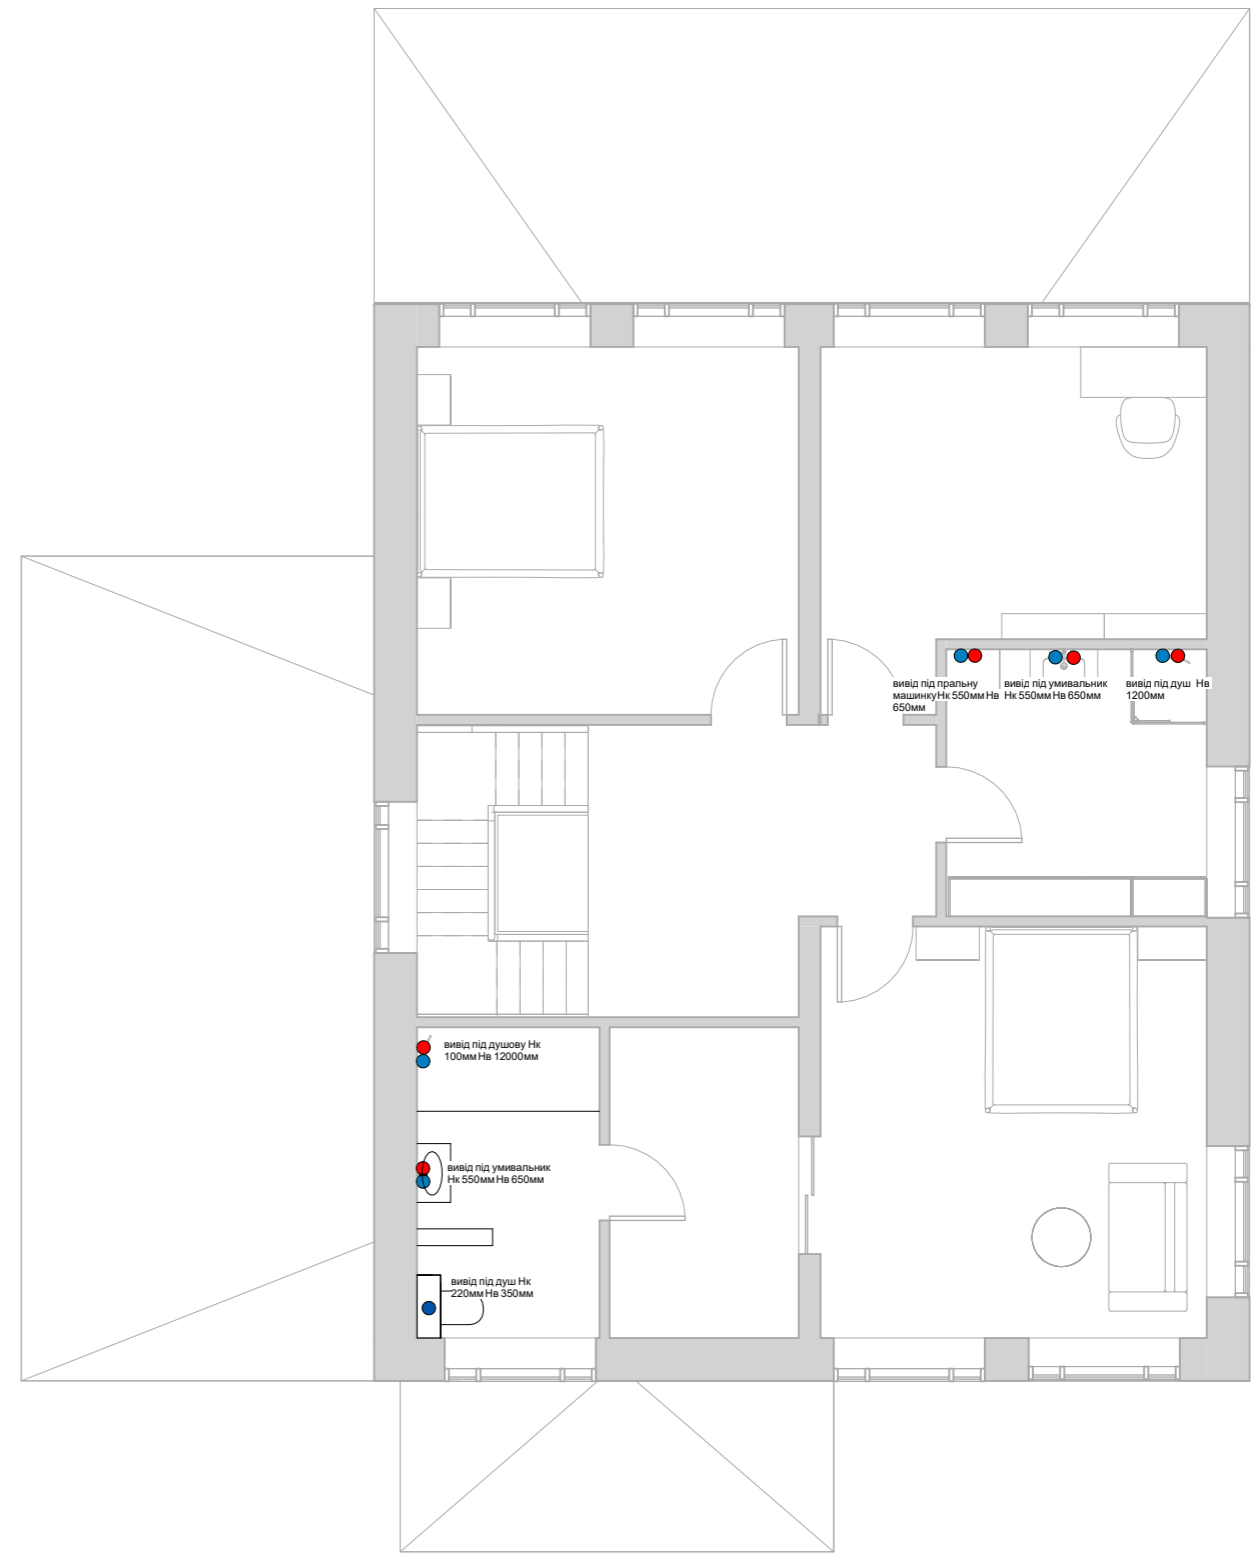

Умовні позначення

- - Вивід холодної води
- - Вивід гарячої води



		Підпис	Дата	Дизайн проект котеджу. с. Лісники	КНУТД		
					Стадія ДП	Аркуш 23	Аркушів 1
Виконала	Гуменюк Влада			План сантехніки 1 та 2 поверх As indicated	БДс1-23		
Перевірила	Checker						

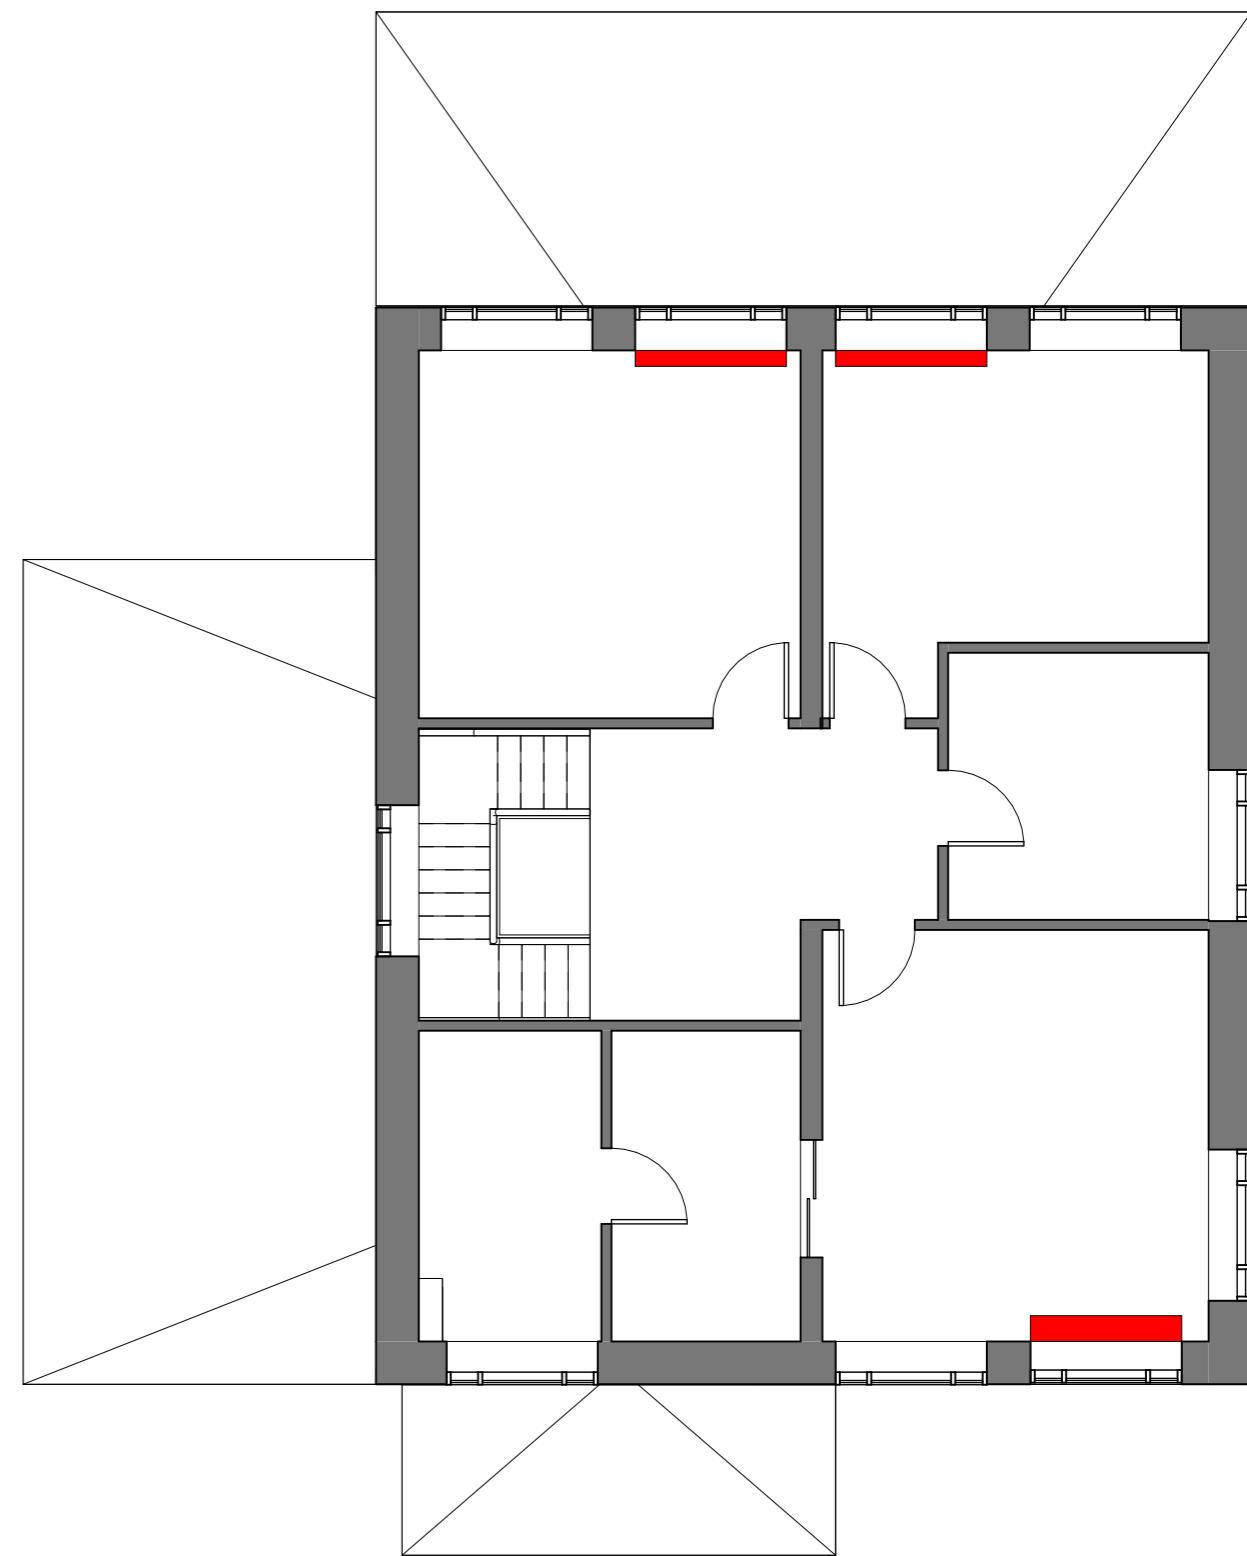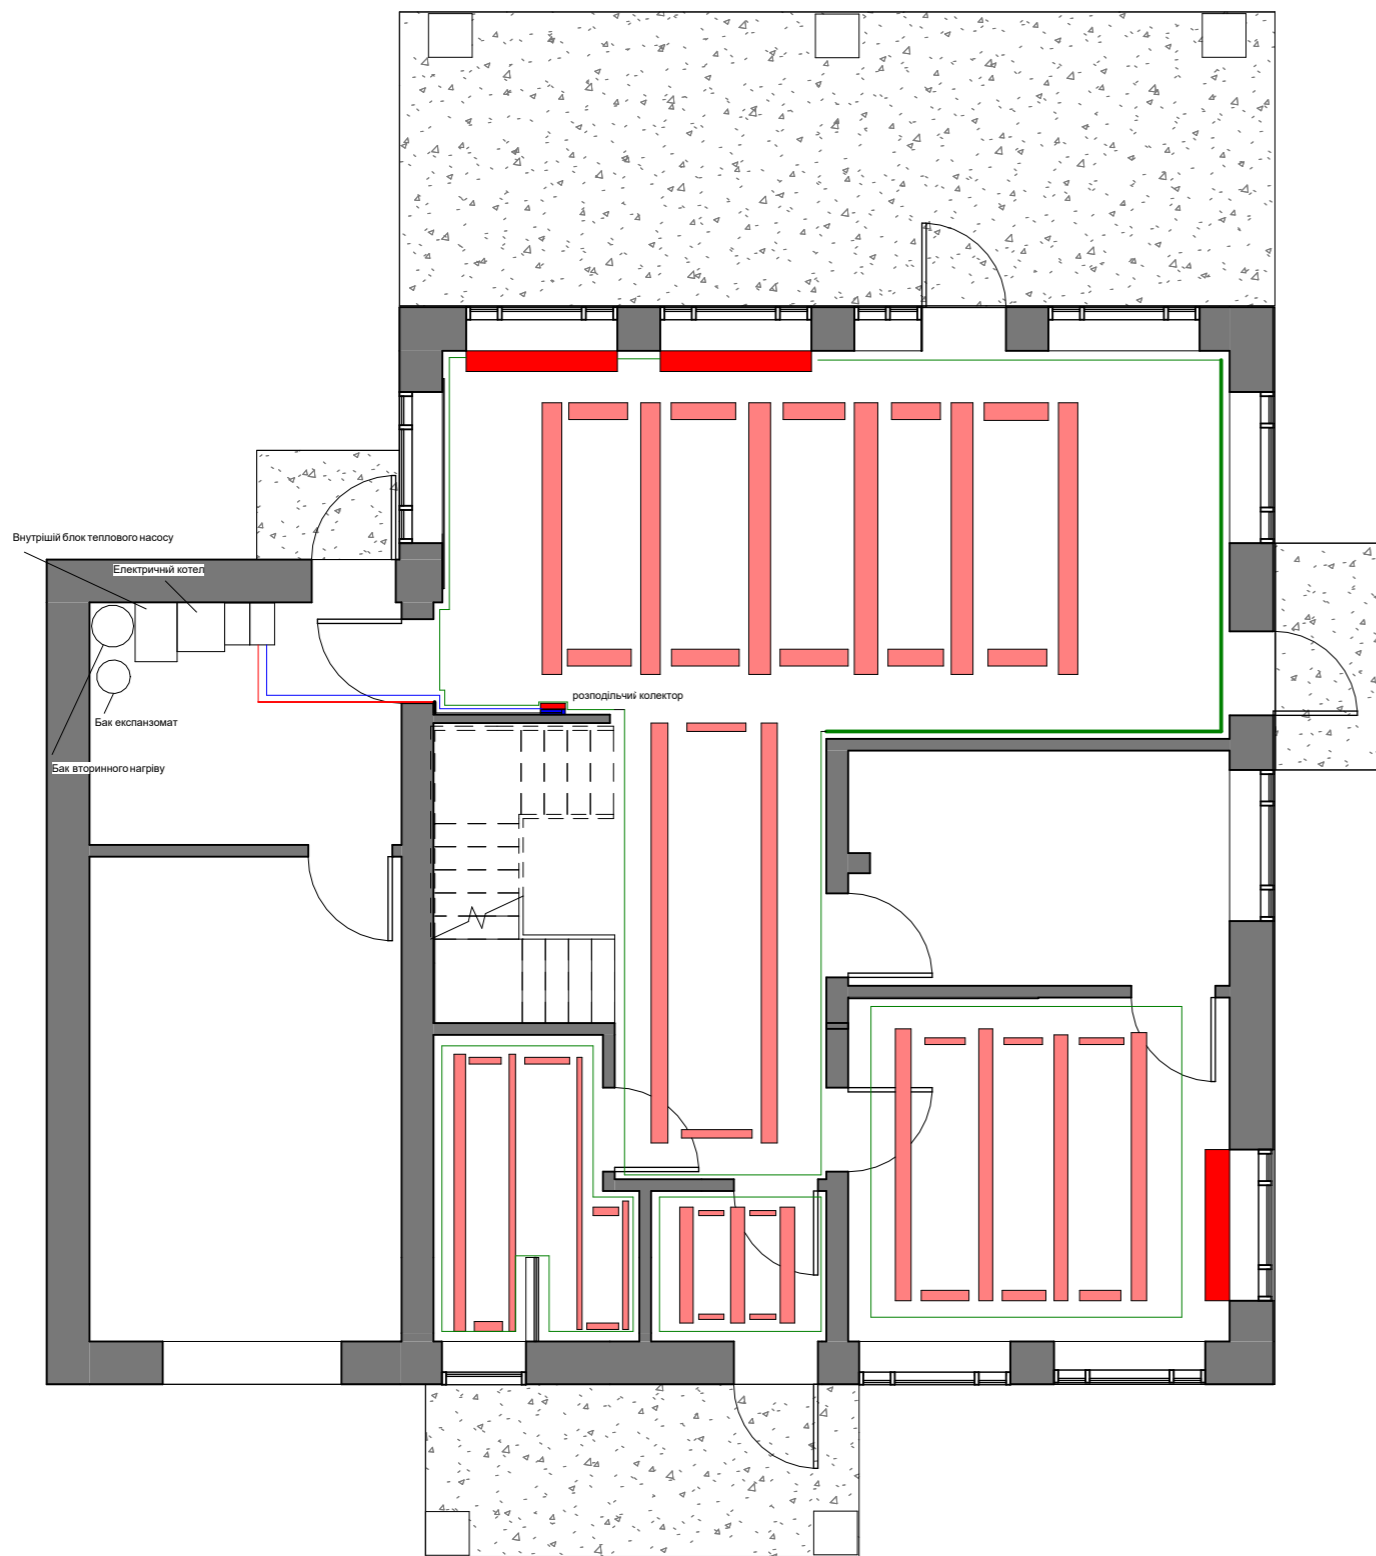





Примітки:

- напрямок трубопроводної системи теплої підлоги
- підлоговий конвектор

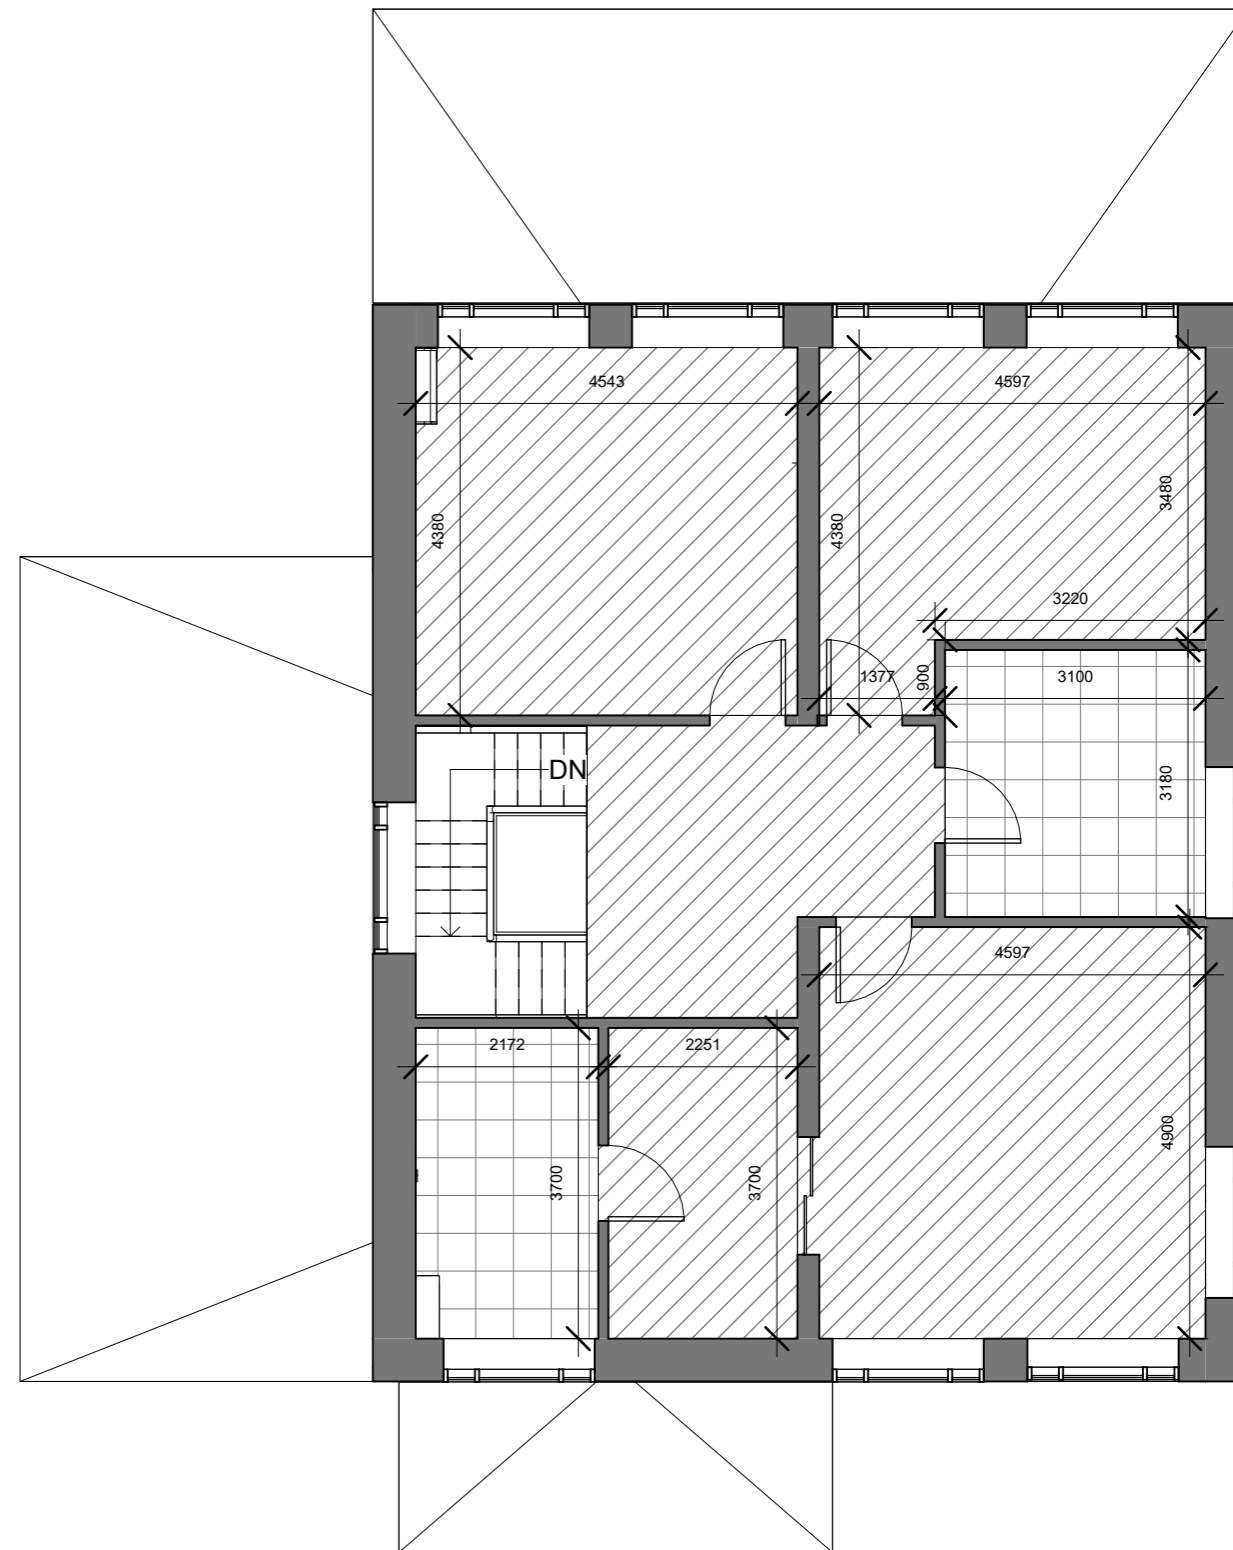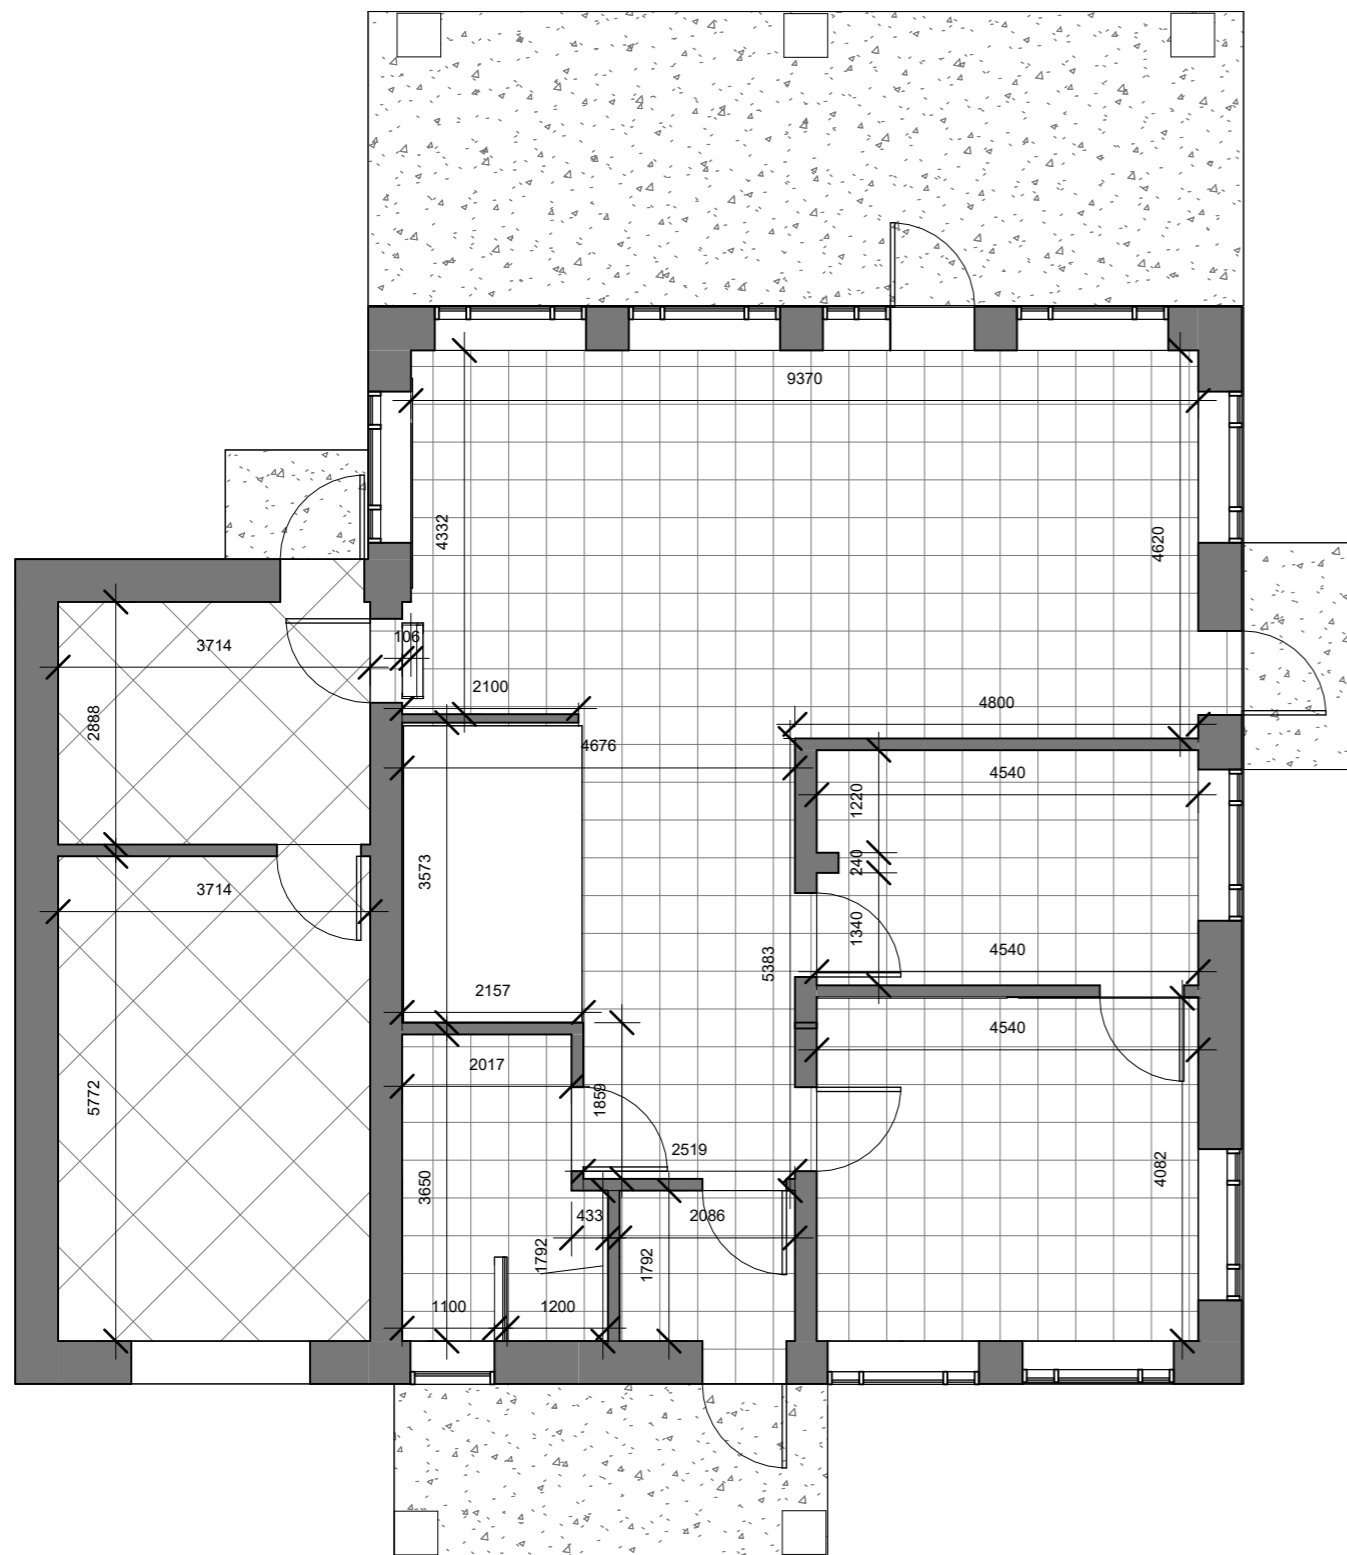		Підпис	Дата	Дизайн проєкт котеджу. с. Лісники	КНУТД		
					Стадія	Аркуш	Аркушів
					ДП	24	1
	Виконала	Гуменюк Влада		План опалення 1 та 2 поверх As indicated	БДс1-23		
	Перевірила	Checker					

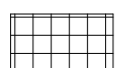


Специфікація підлоги:


	- Плитка INTER GRES Florino		- Площа: 120м2
	- Епоксидна наливна підлога		- Площа: 33м2
	- Паркетна дошка Barlinek Decor Line, Дуб		- Площа: 81м2

		Підпис	Дата	Дизайн проєкт котеджу. с. Лісники	КНУТД		
					Стадія	Аркуш	Аркушів
Виконала	Гуменюк Влада			План покриття підлоги 1 та 2 поверх As indicated	ДП	25	1
Перевірила	Checker				БДс1-23		



1 поверх

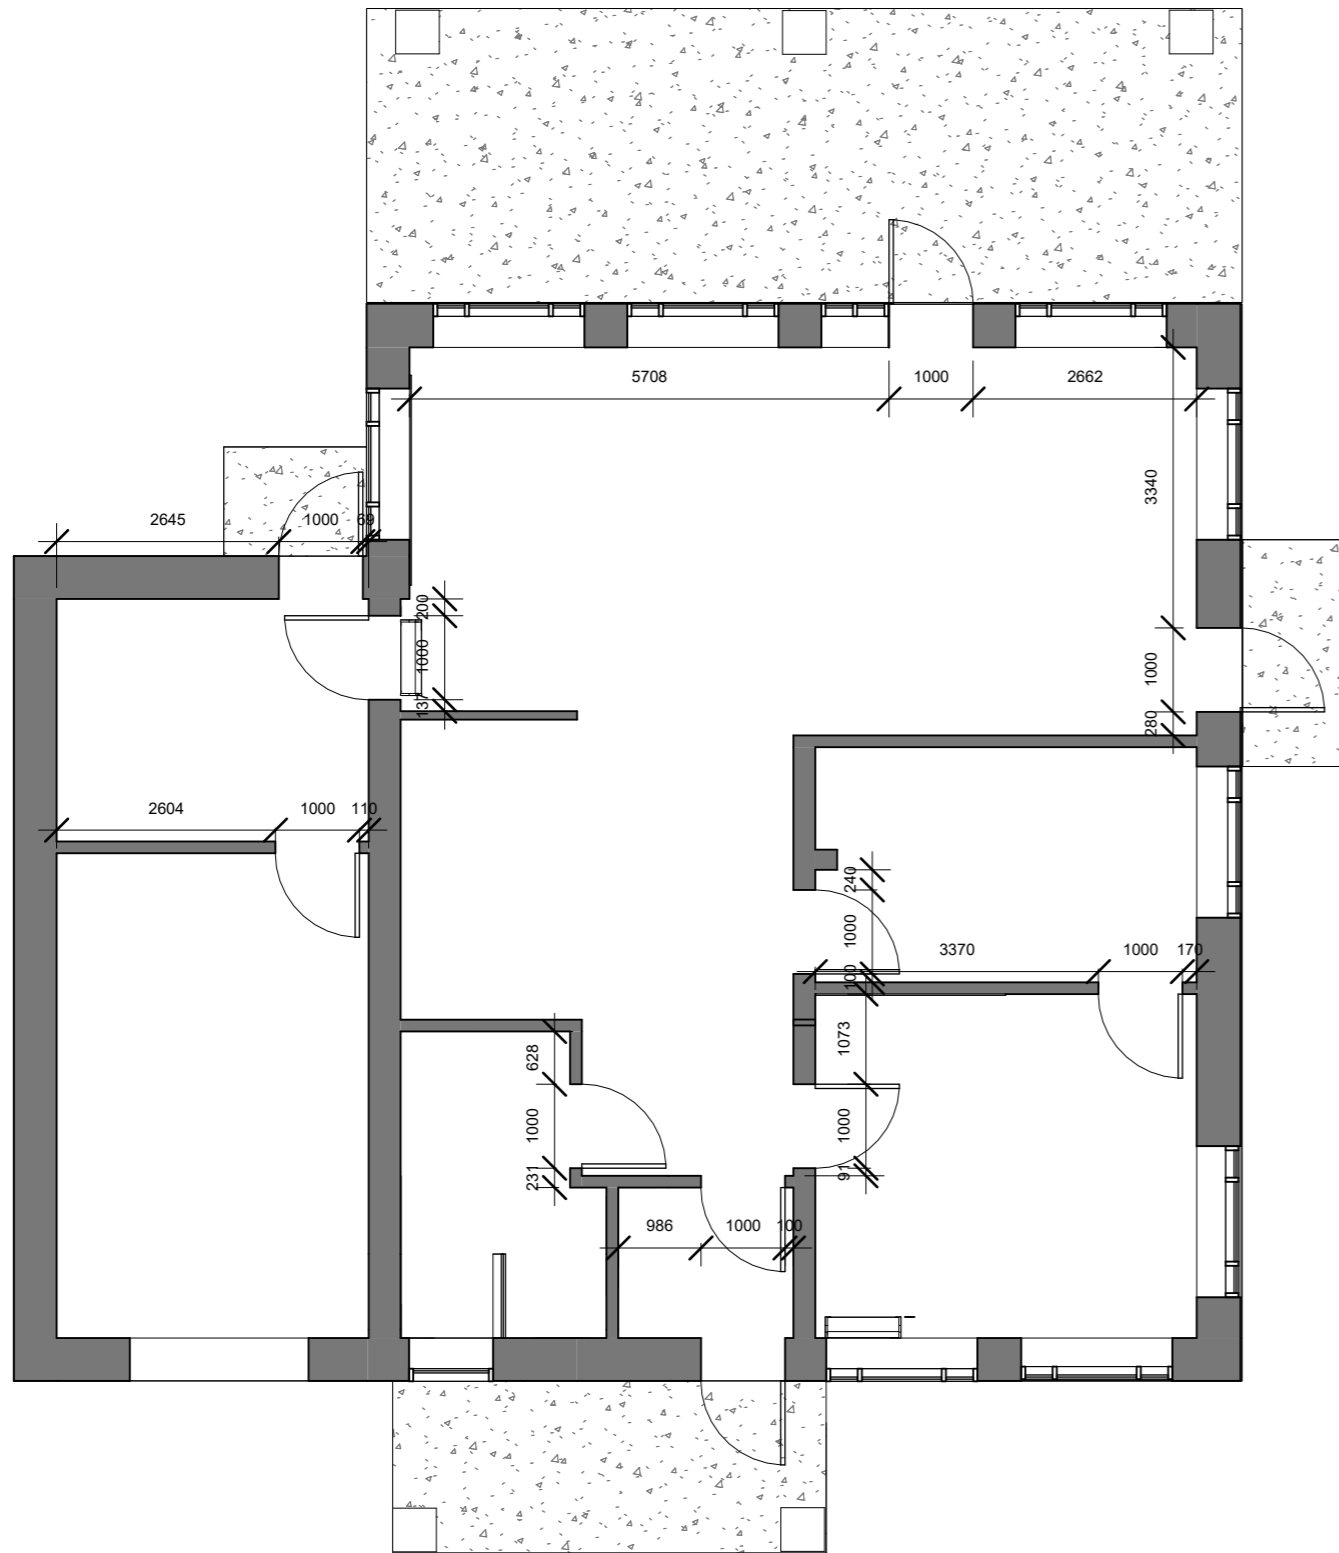

2 поверх

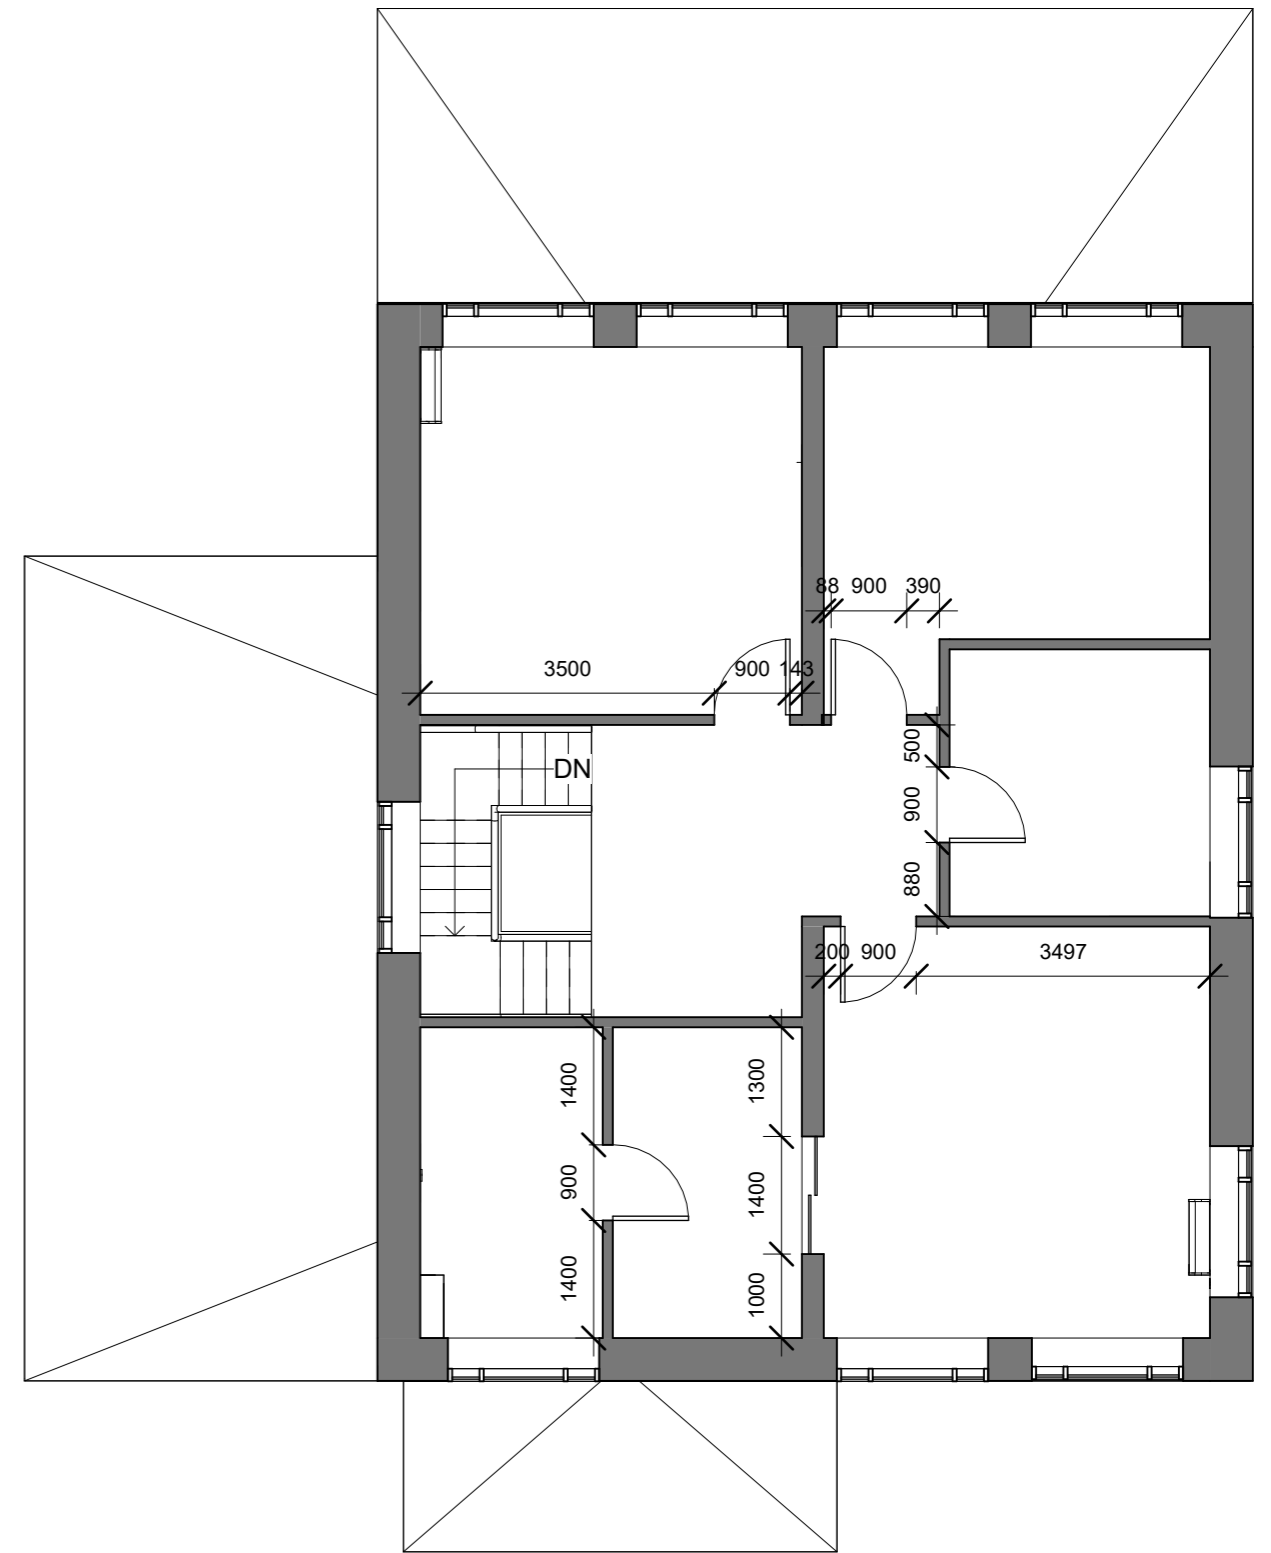


		Підпис	Дата	Дизайн проєкт котеджу. с. Лісники	КНУТД		
					Стадія	Аркуш	Аркушів
Виконала	Гуменюк Влада			План дверних прорізів 1 та 2 поверх 1 : 90	ДП	26	1
Перевірила	Checker				БДс1-23		

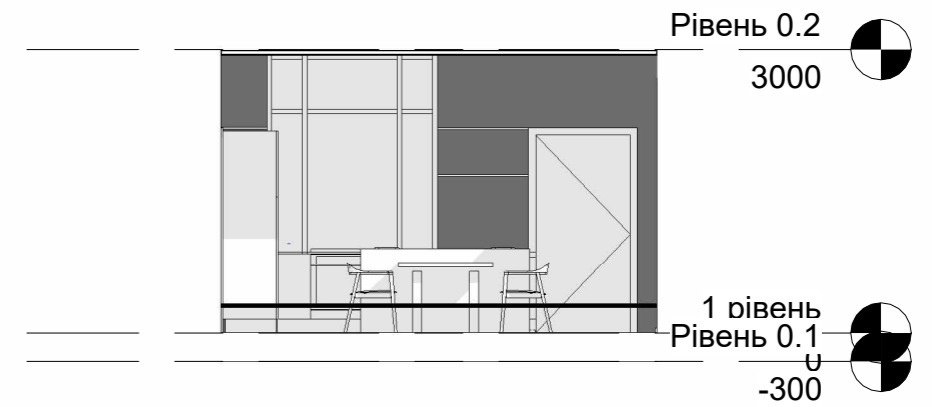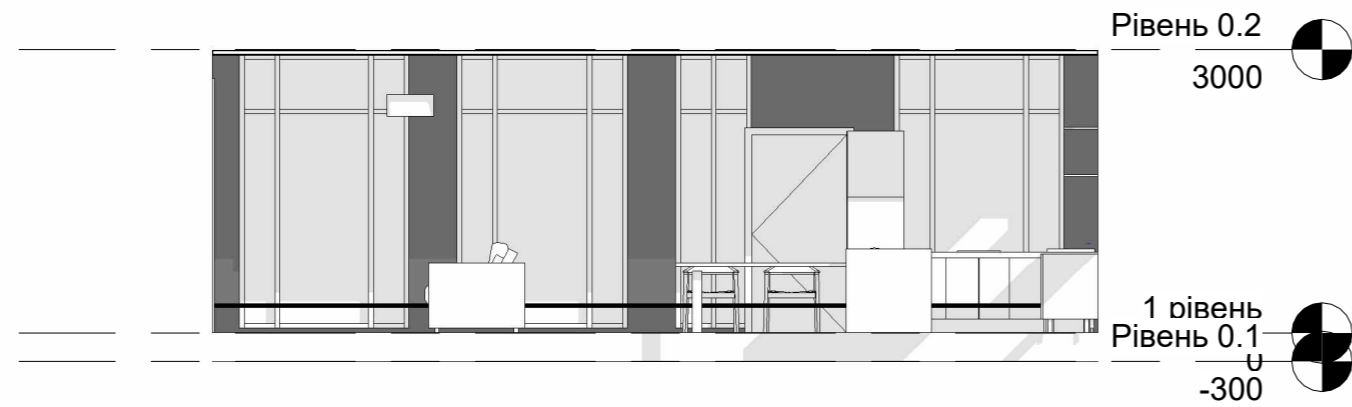


1 Elevation 1 - a
1 : 80


2 Elevation 1 - b
1 : 80

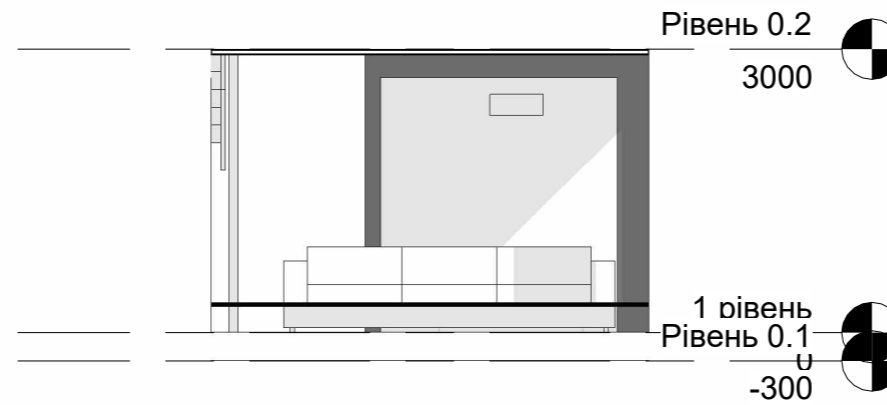

3 Elevation 1 - d
1 : 80

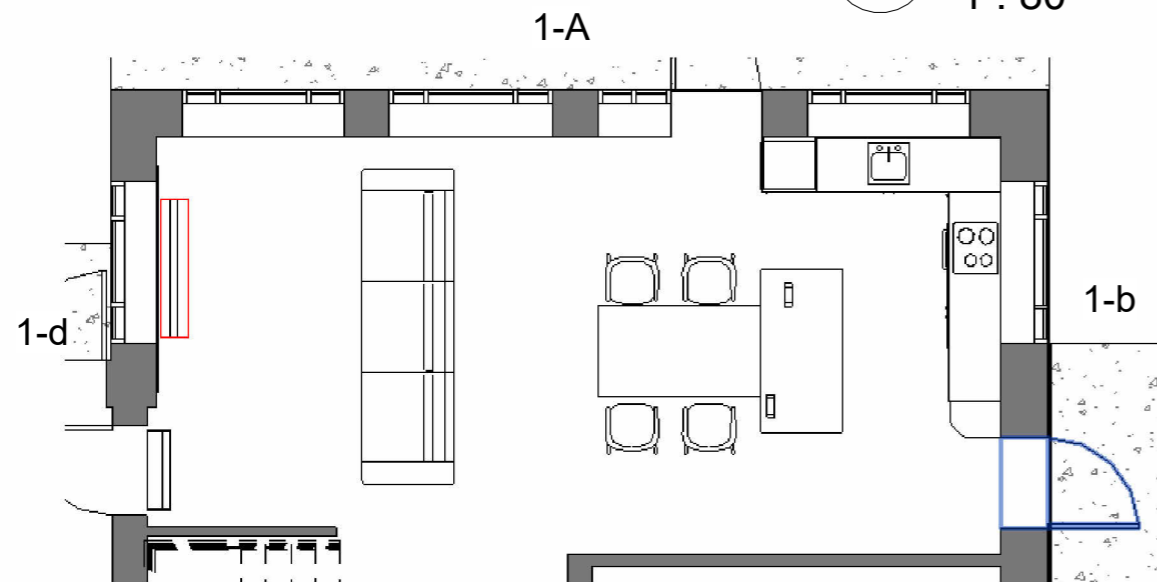


		Підпис	Дата	Дизайн проект котеджу. с. Лісники	КНУТД		
					Стадія	Аркуш	Аркушів
Виконала	Гуменюк Влада			розгортки кухня - вітальня 1 : 80	ДП	27	1
Перевірила	Checker				БДс1-23		

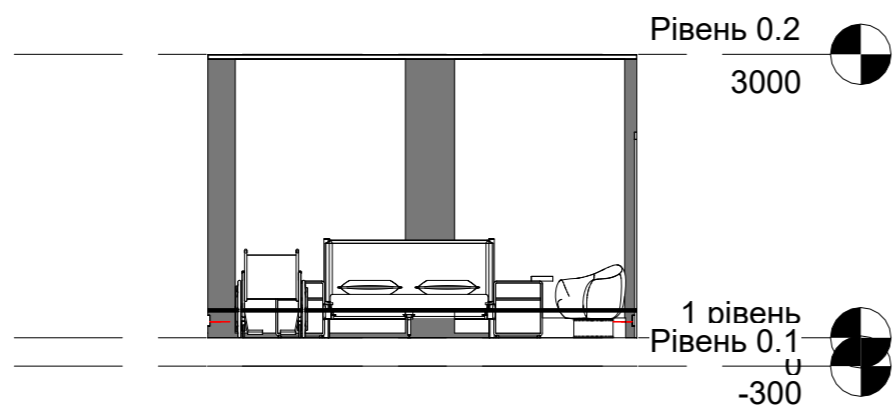


1 Elevation 2 - a
1 : 80




2 2 - b
1 : 80

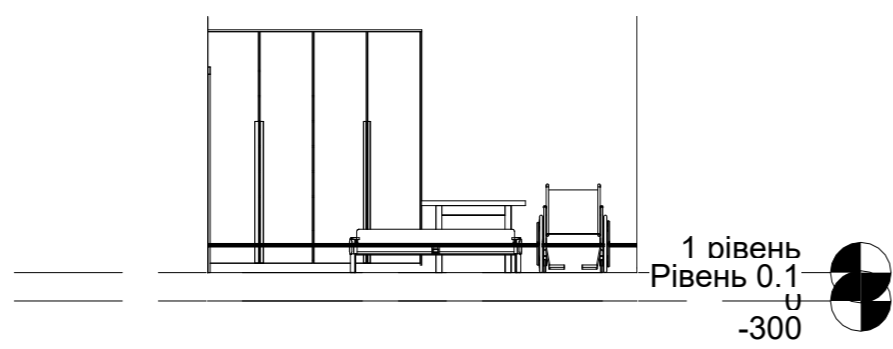


3 Elevation 2 - c
1 : 80

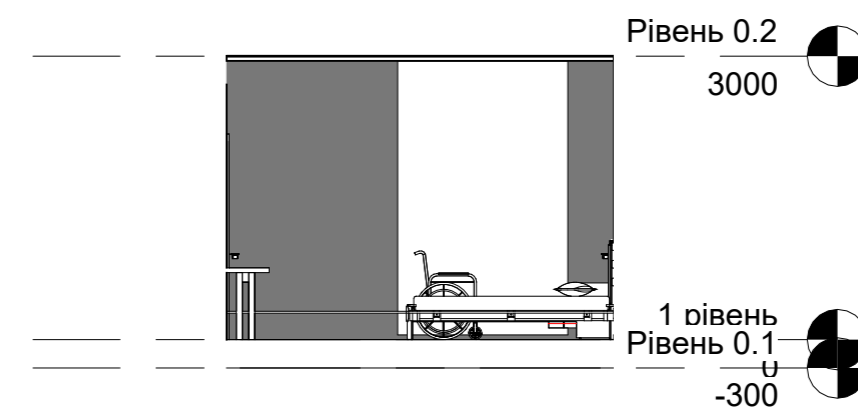


4 2 - d
1 : 80

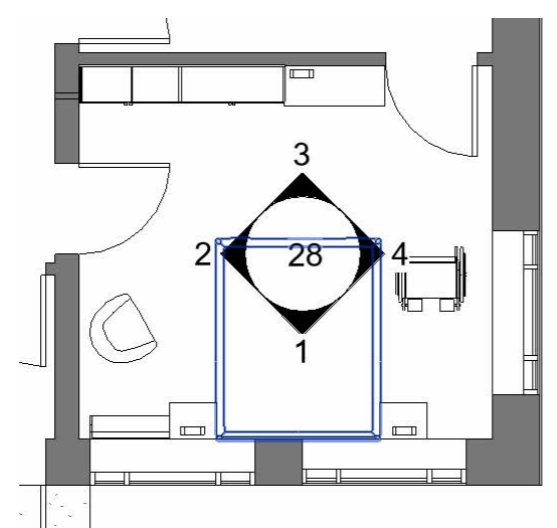


		Підпис	Дата	Дизайн проект котеджу. с. Лісники	КНУТД		
					Стадія	Аркуш	Аркушів
Виконала	Гуменюк Влада			розгортки спальня Сергія 1 : 80	ДП	28	1
Перевірила	Checker				БДс1-23		

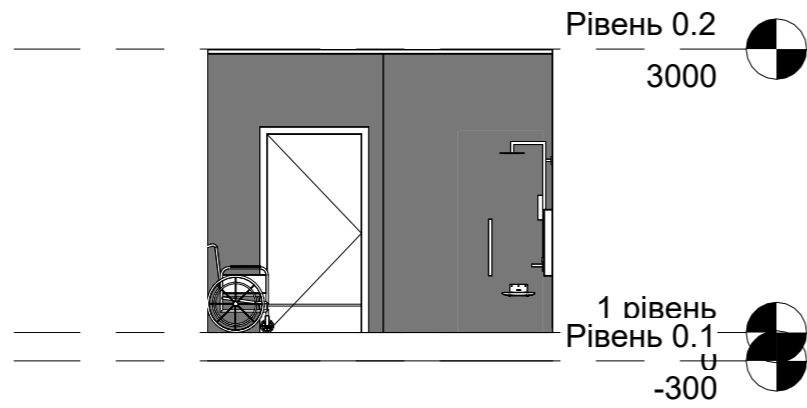


1 3 - a
1 : 80

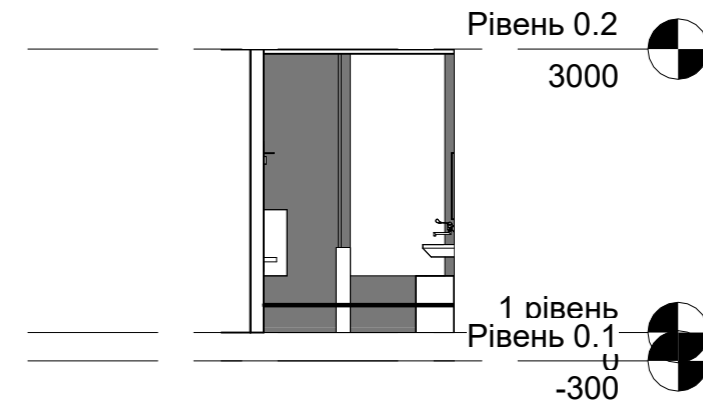


2 3 - b
1 : 80

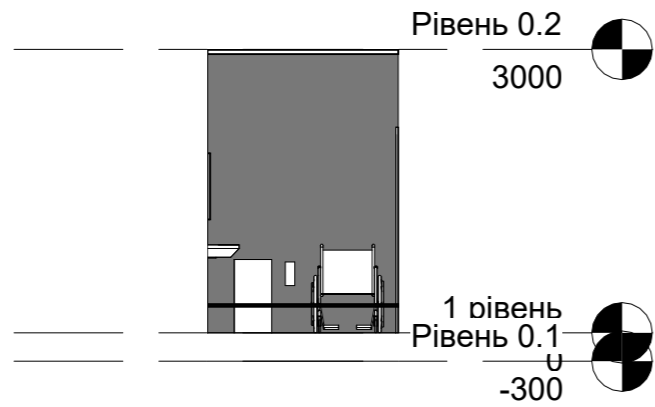

3 3 - d
1 : 80

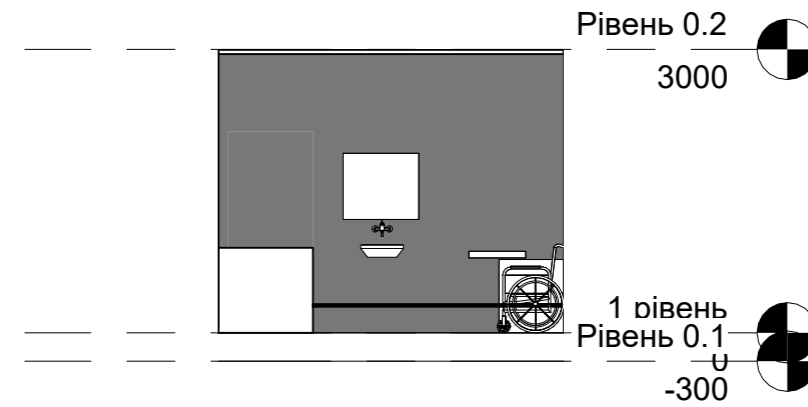


4 3 - c
1 : 80

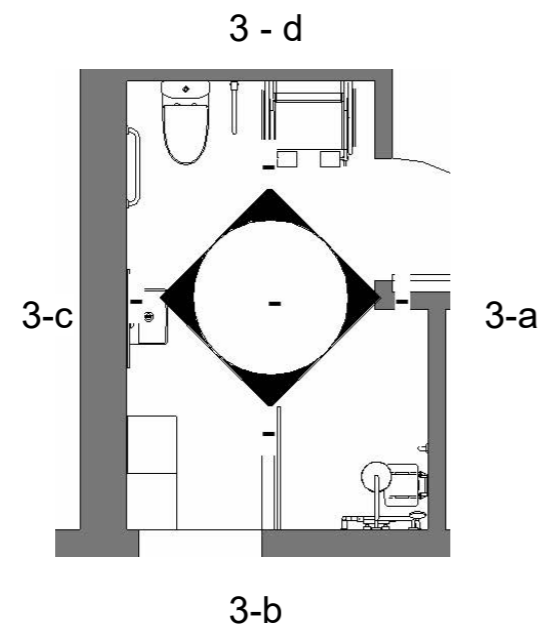


		Підпис	Дата	Дизайн проект котеджу. с. Лісники	КНУТД		
					Стадія	Аркуш	Аркушів
					ДП	29	1
Виконала	Гуменюк Влада			розгортки санвузол Сергія 1 : 80	БДс1-23		
Перевірила	Checker						



1 4 - a
1 : 50

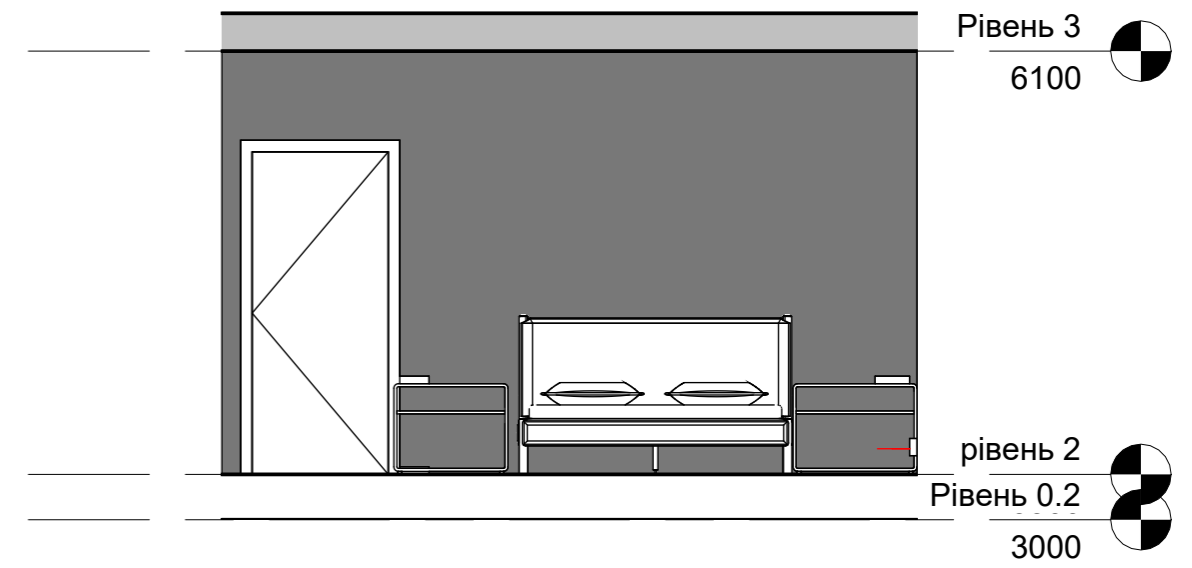

2 4 - b
1 : 50

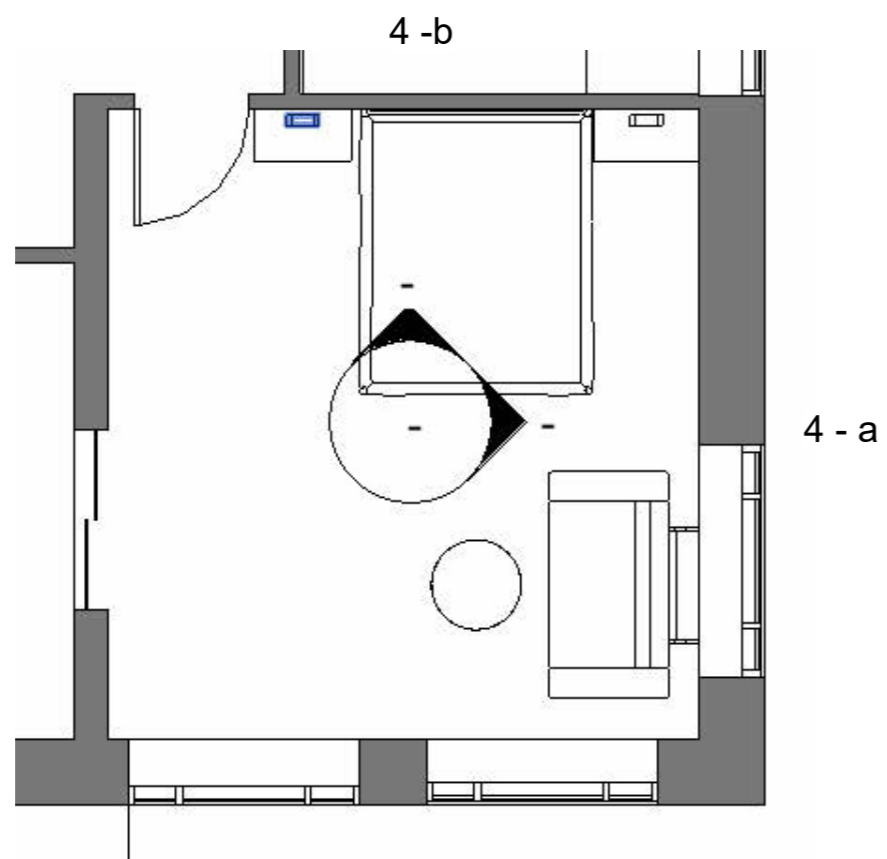

		Підпис	Дата	Дизайн проект котеджу. с. Лісники	КНУТД		
					Стадія	Аркуш	Аркушів
					ДП	30	1
Виконала	Гуменюк Влада			розгортки спальня Вікторії 1 : 50	БДс1-23		
Перевірила	Checker						



		Підпис	Дата	Дизайн проєкт котеджу. с. Лісники	КНУТД		
					Стадія	Аркуш	Аркушів
					ДП	31	1
Виконала	Гуменюк Влада			Візуалізація	БДс1-23		
Перевірила	Checker						



		Підпис	Дата	Дизайн проєкт котеджу. с. Лісники	КНУТД		
					Стадія	Аркуш	Аркушів
					ДП	32	1
Виконала	Гуменюк Влада			Візуалізація	БДс1-23		
Перевірила	Checker						



		Підпис	Дата	Дизайн проект котеджу. с. Лісники	КНУТД		
					Стадія	Аркуш	Аркушів
					ДП	33	1
Виконала	Гуменюк Влада			Візуалізація	БДс1-23		
Перевірила							



		Підпис	Дата	Дизайн проект котеджу. с. Лісники	КНУТД		
					Стадія ДП	Аркуш 34	Аркушів 1
Виконала	Гуменюк Влада			Візуалізація	БДс1-23		
Перевірила							