


1.NP

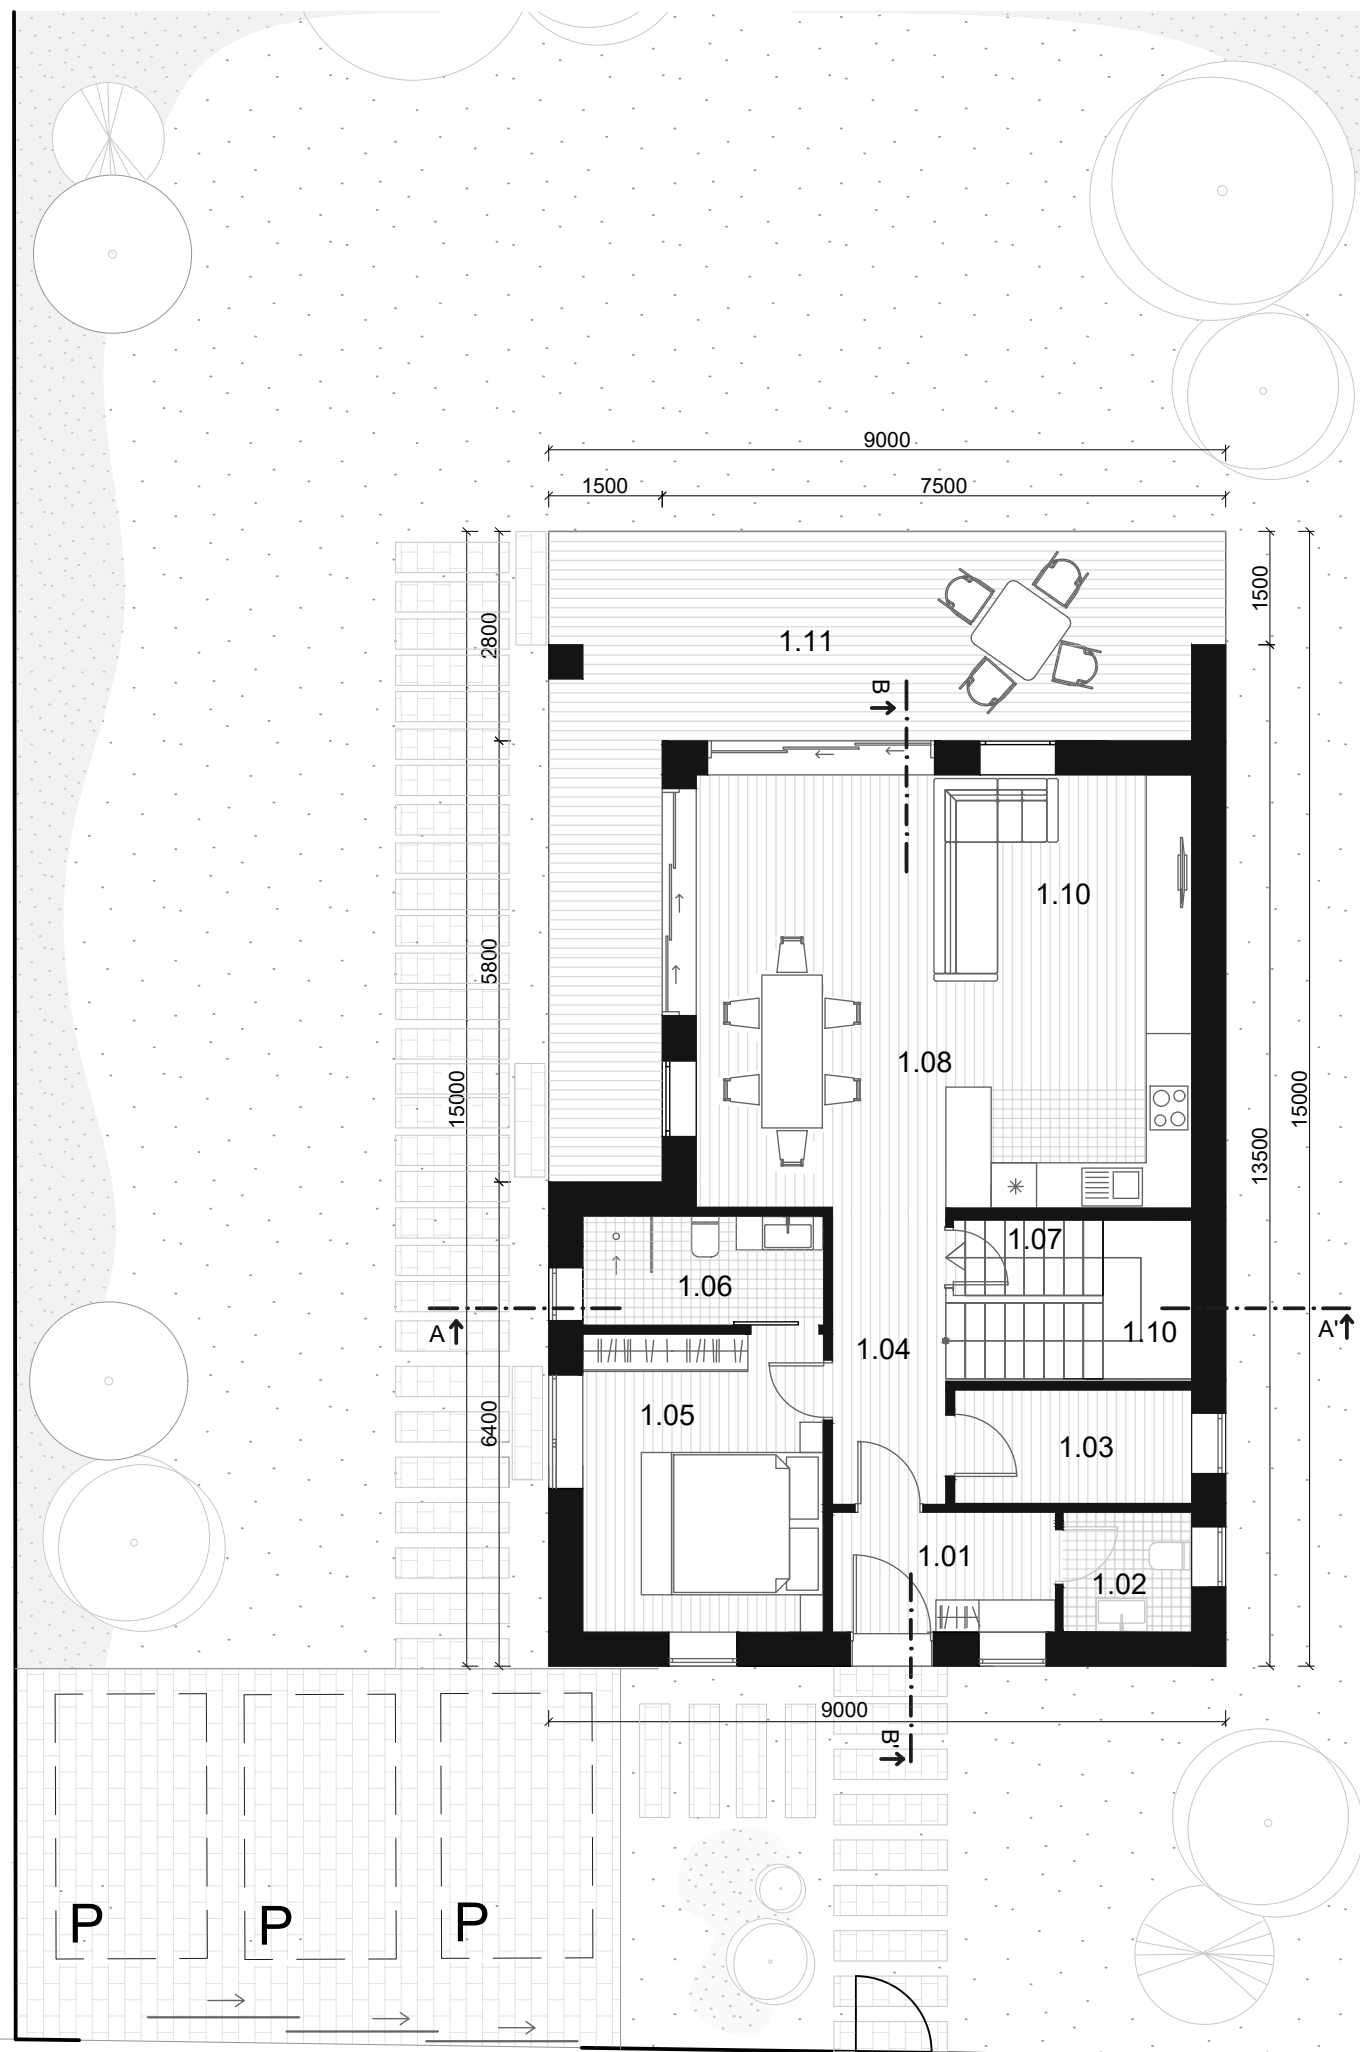

LEGENDA MIESTNOSTÍ 1.NP		
1.01	ZÁDVERIE	4,7 m <sup>2</sup>
1.02	WC	2,7 m <sup>2</sup>
1.03	TECHNICKÁ MIESTNOSŤ	4,7 m <sup>2</sup>
1.04	CHODBA	5,9 m <sup>2</sup>
1.05	HOSŤOVSKÁ IZBA	12,5 m <sup>2</sup>
1.06	KÚPEĽNA S WC	4,5 m <sup>2</sup>
1.07	ŠPAJZ	2 m <sup>2</sup>
1.08	KUCHYŇA + JEDÁLEŇ	20 m <sup>2</sup>
1.09	OBÝVACIA MIESTNOSŤ	20 m <sup>2</sup>
1.10	SCHODISKO	6,9 m <sup>2</sup>
1.11	TERASA	33 m <sup>2</sup>
PODLAHOVÁ PLOCHA		113,9 m <sup>2</sup>

PODORYS- 1.NP

M 1:100

STU  
SvF

KARCH  
KATEDRA ARCHITEKTÚRY

PREDMET : B1 - AT1 RODINNÝ DOM

ŠTUDENT : LEHEL JUSZTIN

PEDAGÓG : ING. ARCH. ING.ROMAN RUHIG, PHD.

AKAD. ROK : 2025/2026

2B-PSA / IV.