




VIZUALIZÁCIA




VIZUALIZÁCIA

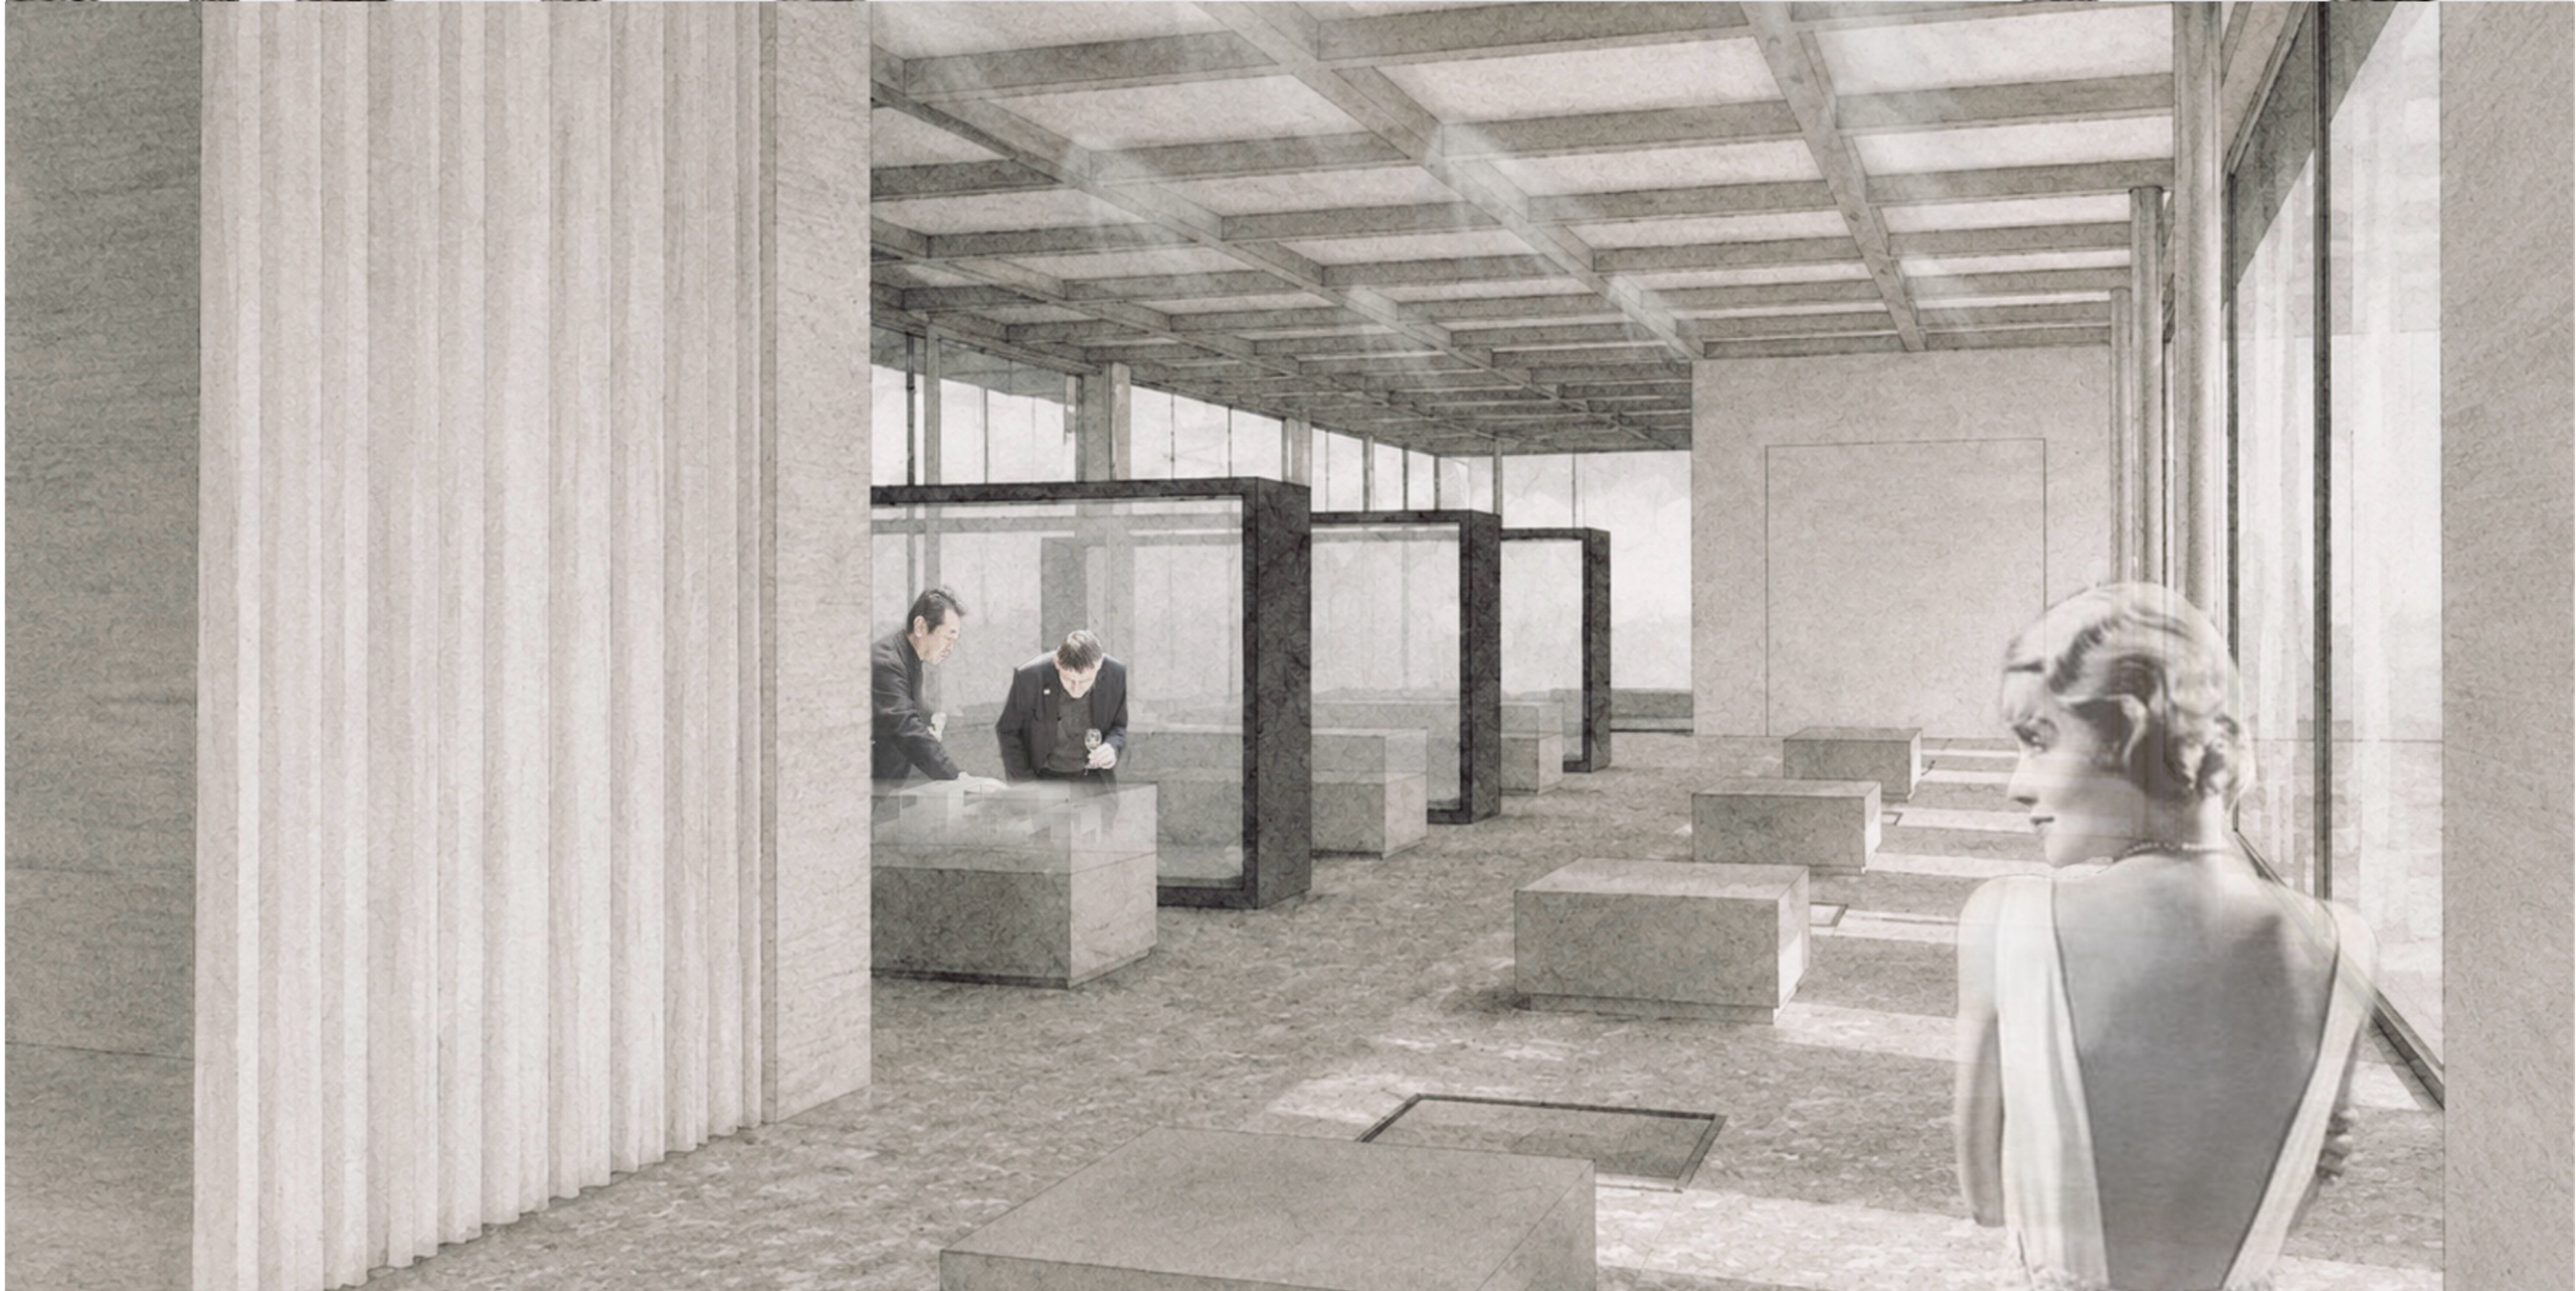


VIZUALIZÁCIA

SILENCE – MÚZEUM VILLA RUSTICA

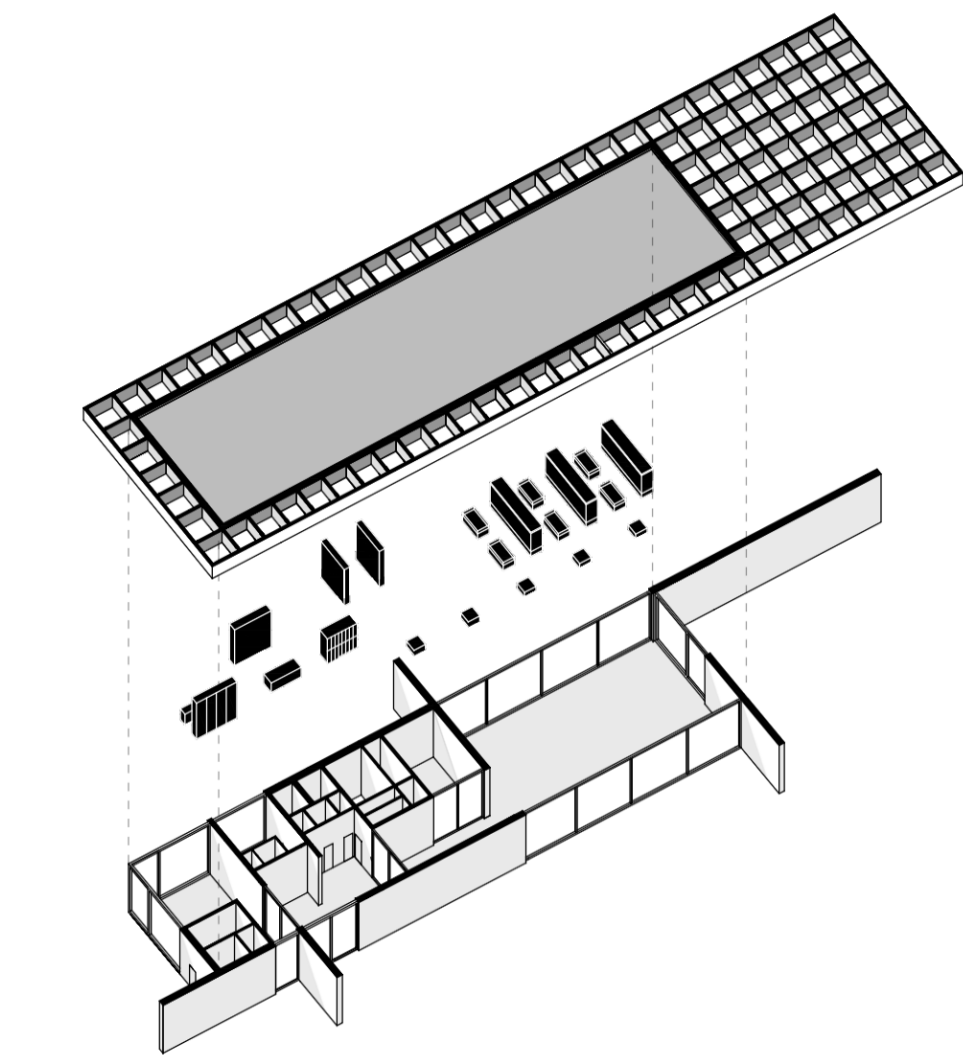


AXONOMETRIA


Návrh múzea pracuje s princípom horizontality a vertikality ako základným kompozičným motívom, reflektujúcim charakter okolitej krajiny a existujúcu priestorovú situáciu lokality Villa Rustica. Architektonická forma objektu je zámerne redukovaná na jednoduchý, archetypálny kváder, ktorého ambíciou nie je dominovať prostrediu ani konkurovať historickej pamiatke, ale vytvoriť pre ňu kultivované priestorové pozadie. Objekt svojím výrazom ustupuje archeologickému nálezisku a necháva vyniknúť jeho historickú a kultúrnu hodnotu.

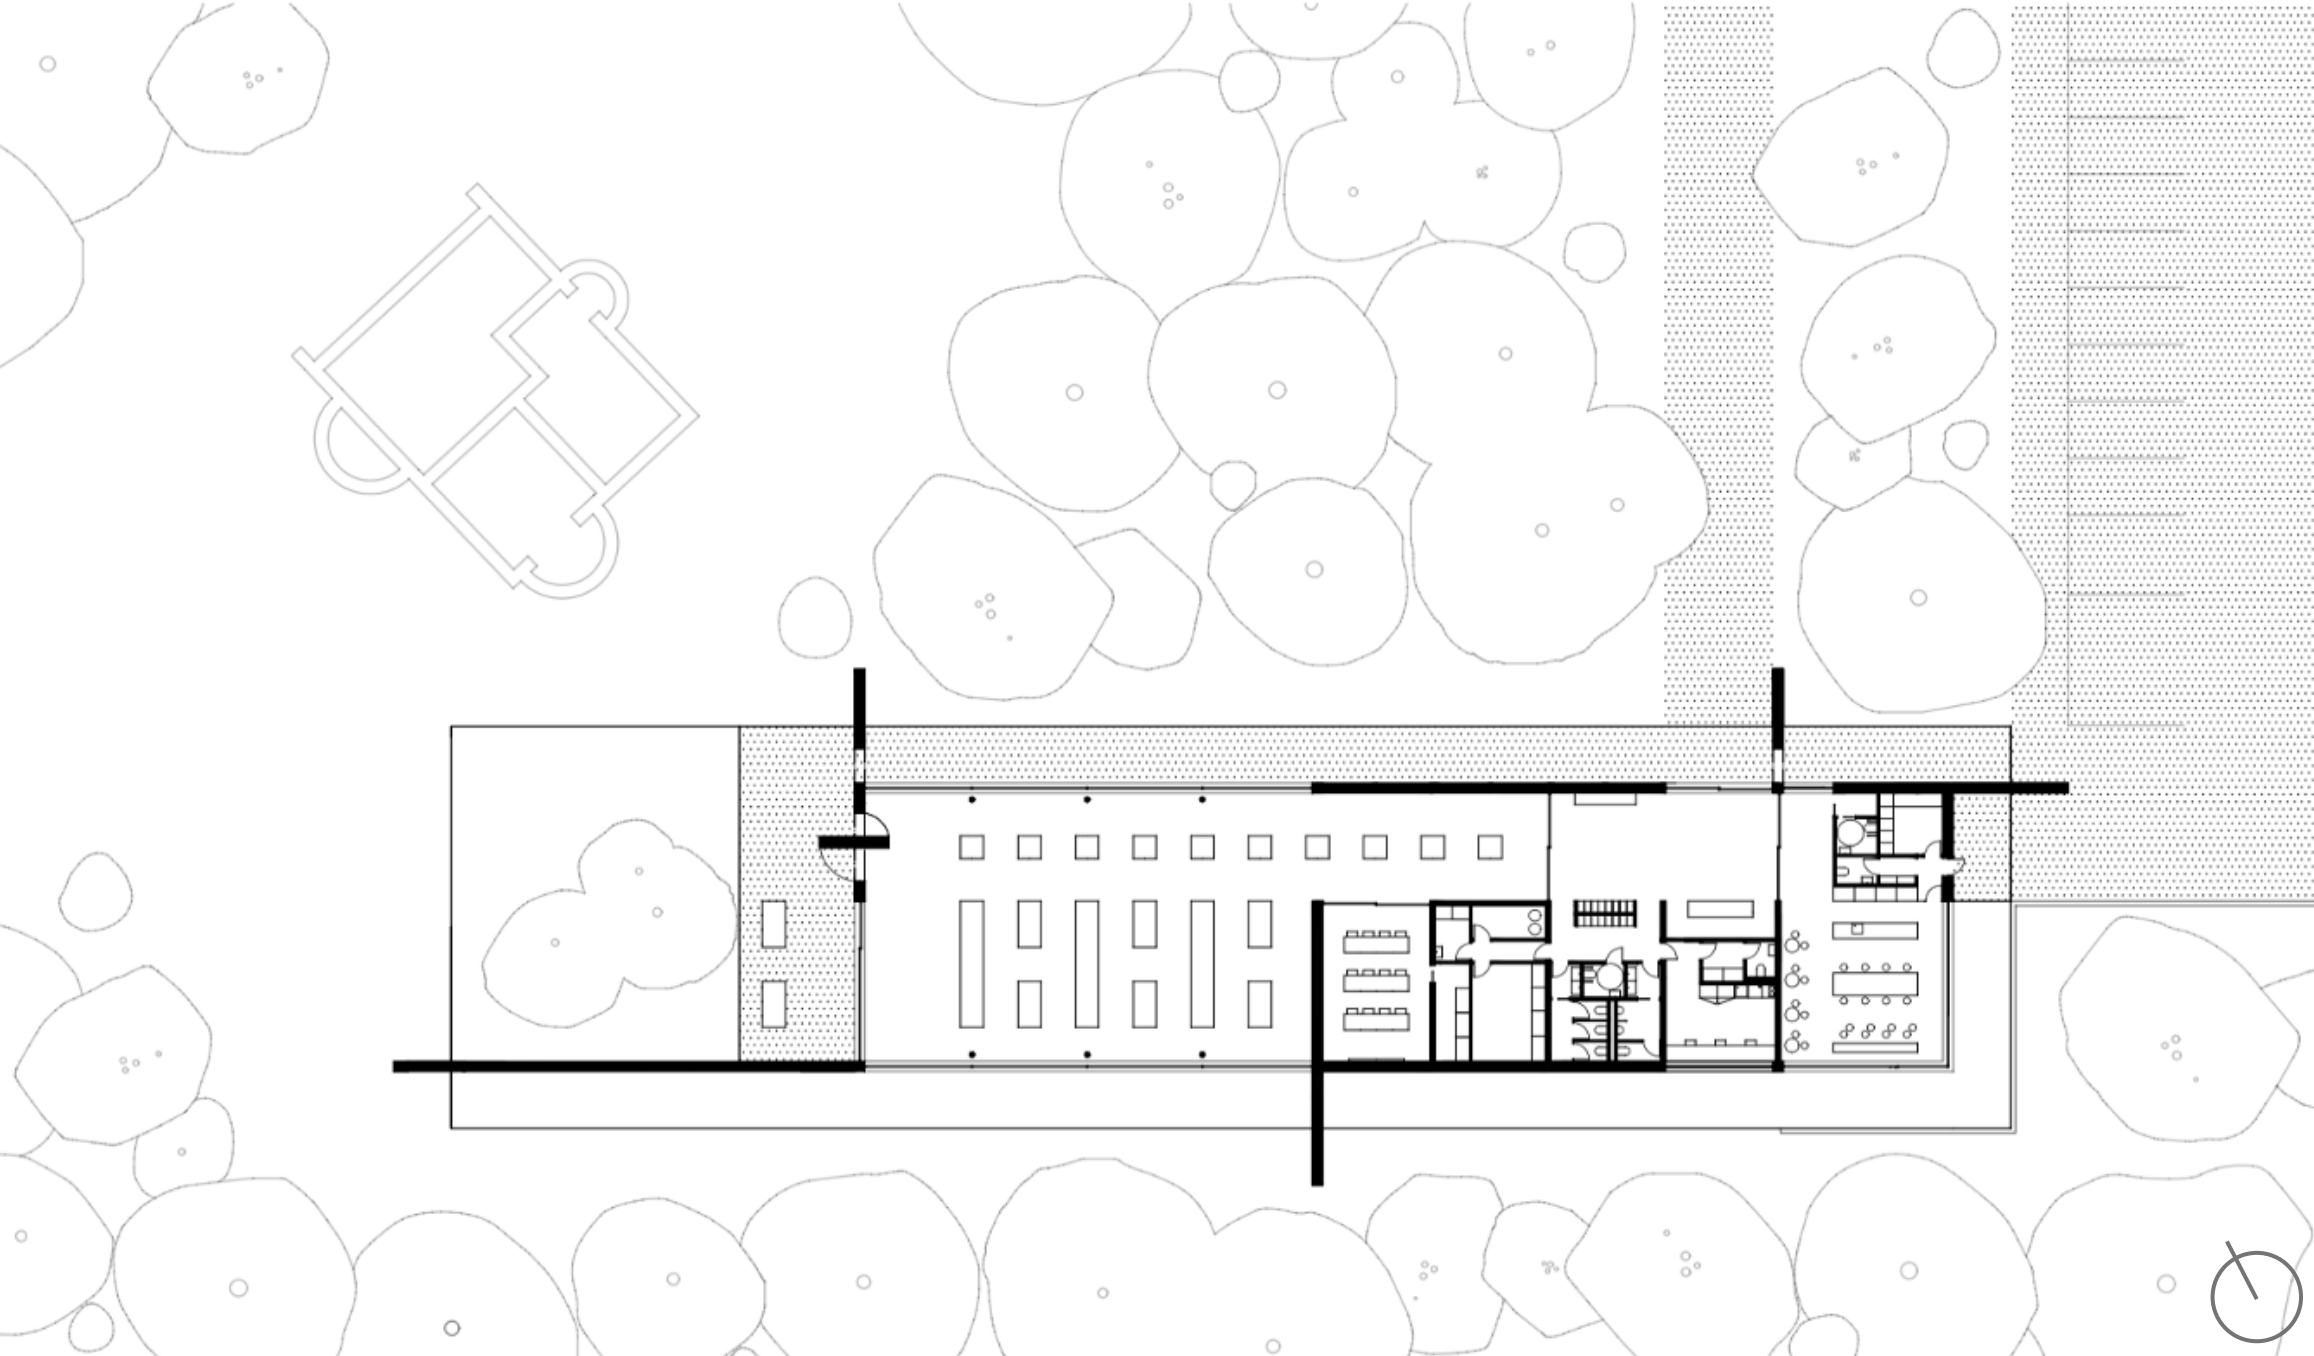

PÓDORYS 1.NP

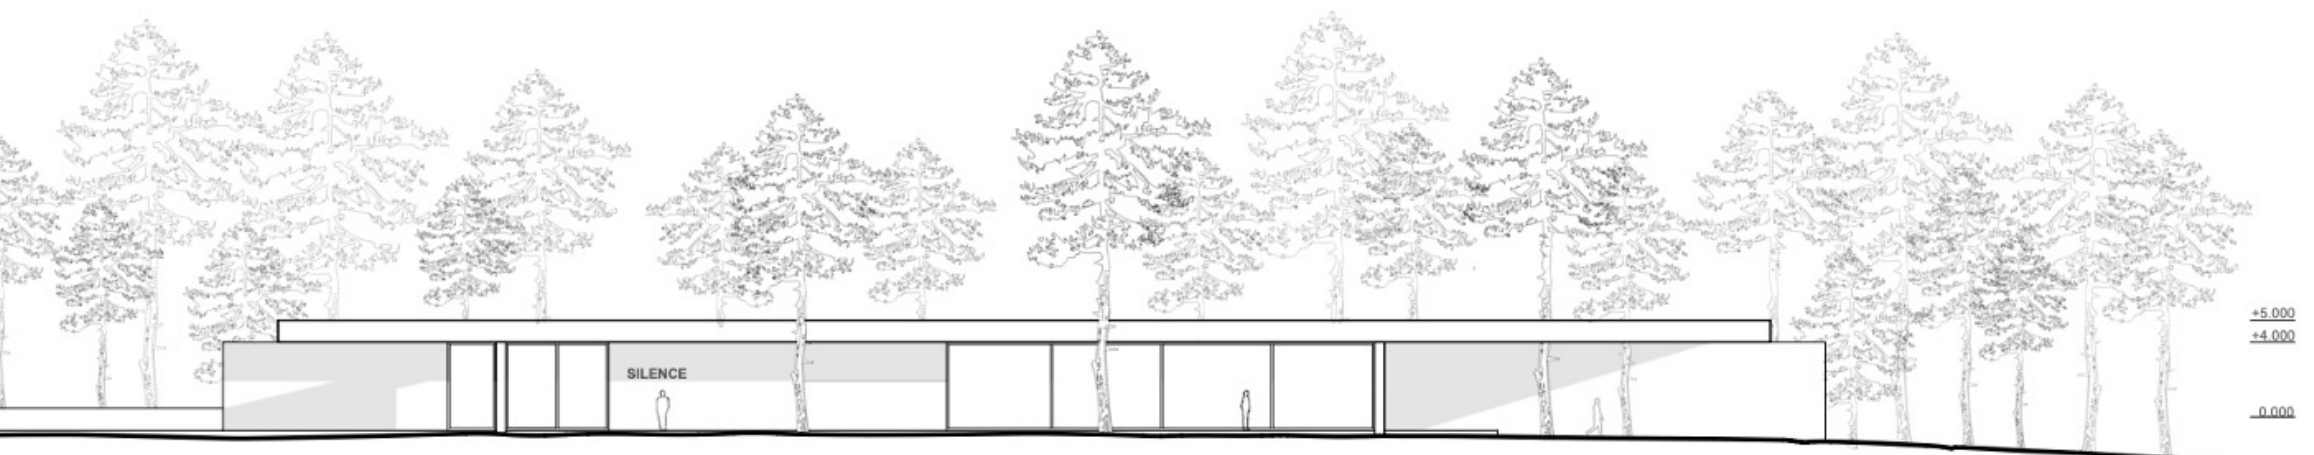

SV POHĽAD

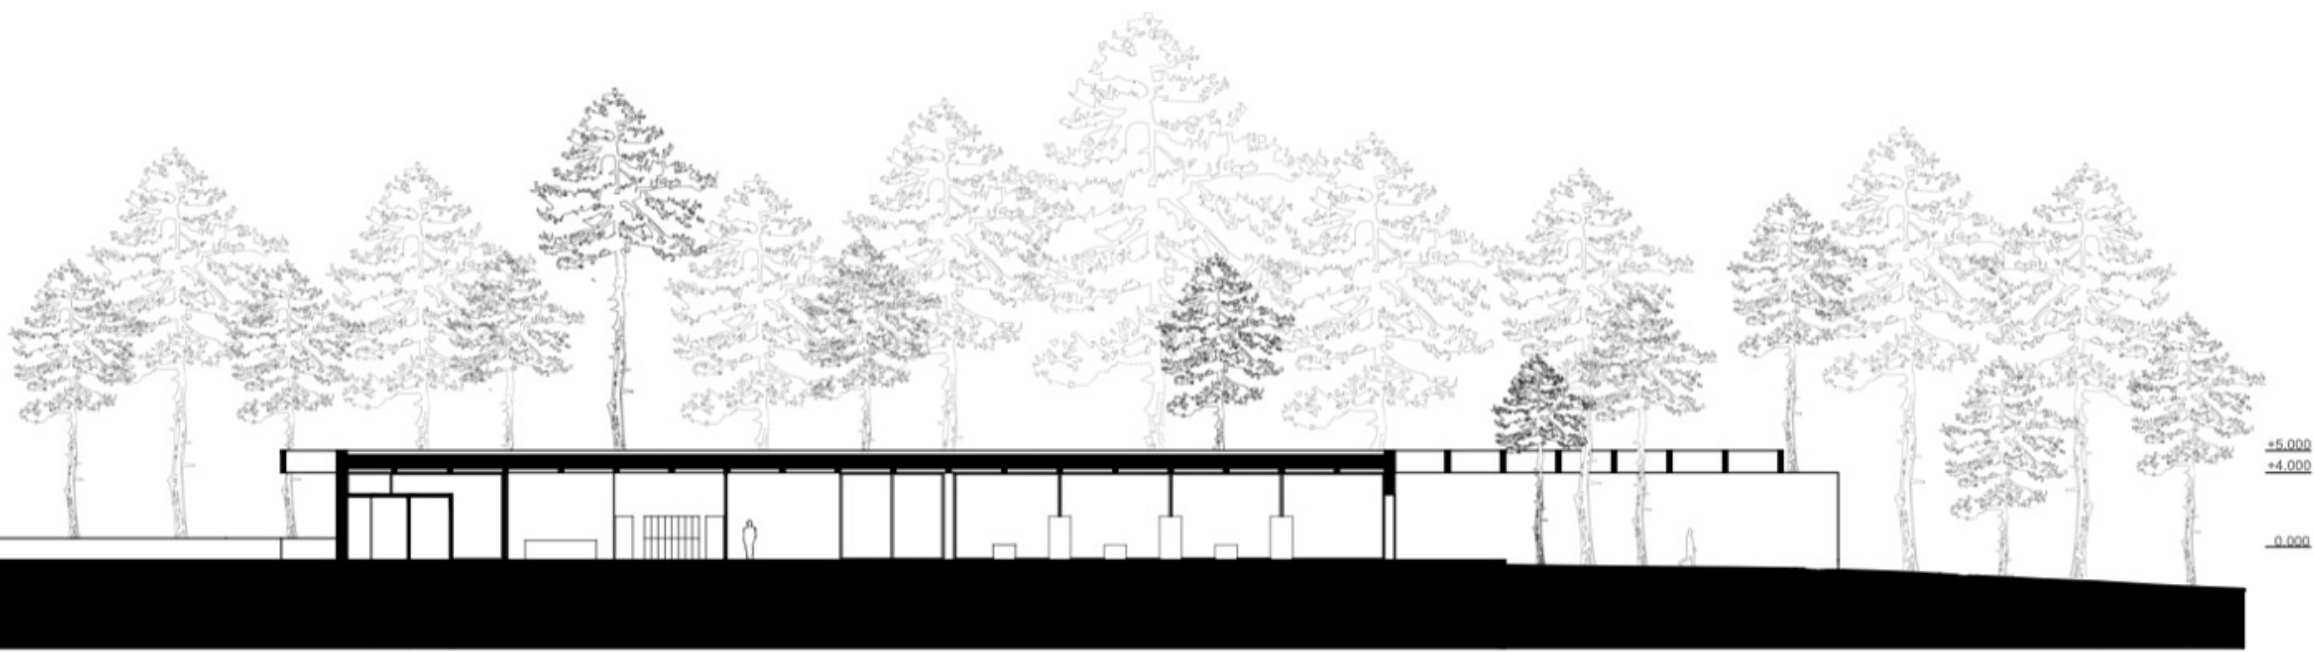

REZ AA'

