


# ЭКСПЕРИМЕНТАЛЬНАЯ РЕКОНСТРУКЦИЯ ПЛОЩАДИ ВОЛКОВА


адрес проектируемой территории: обл. Ярославская, г. Ярославль, пл. имени Ф.Волкова

## МАГИСТЕРСКАЯ ДИССЕРТАЦИЯ


Разработал: Клягин Т.И.  
Руководитель: Бобович М.А.

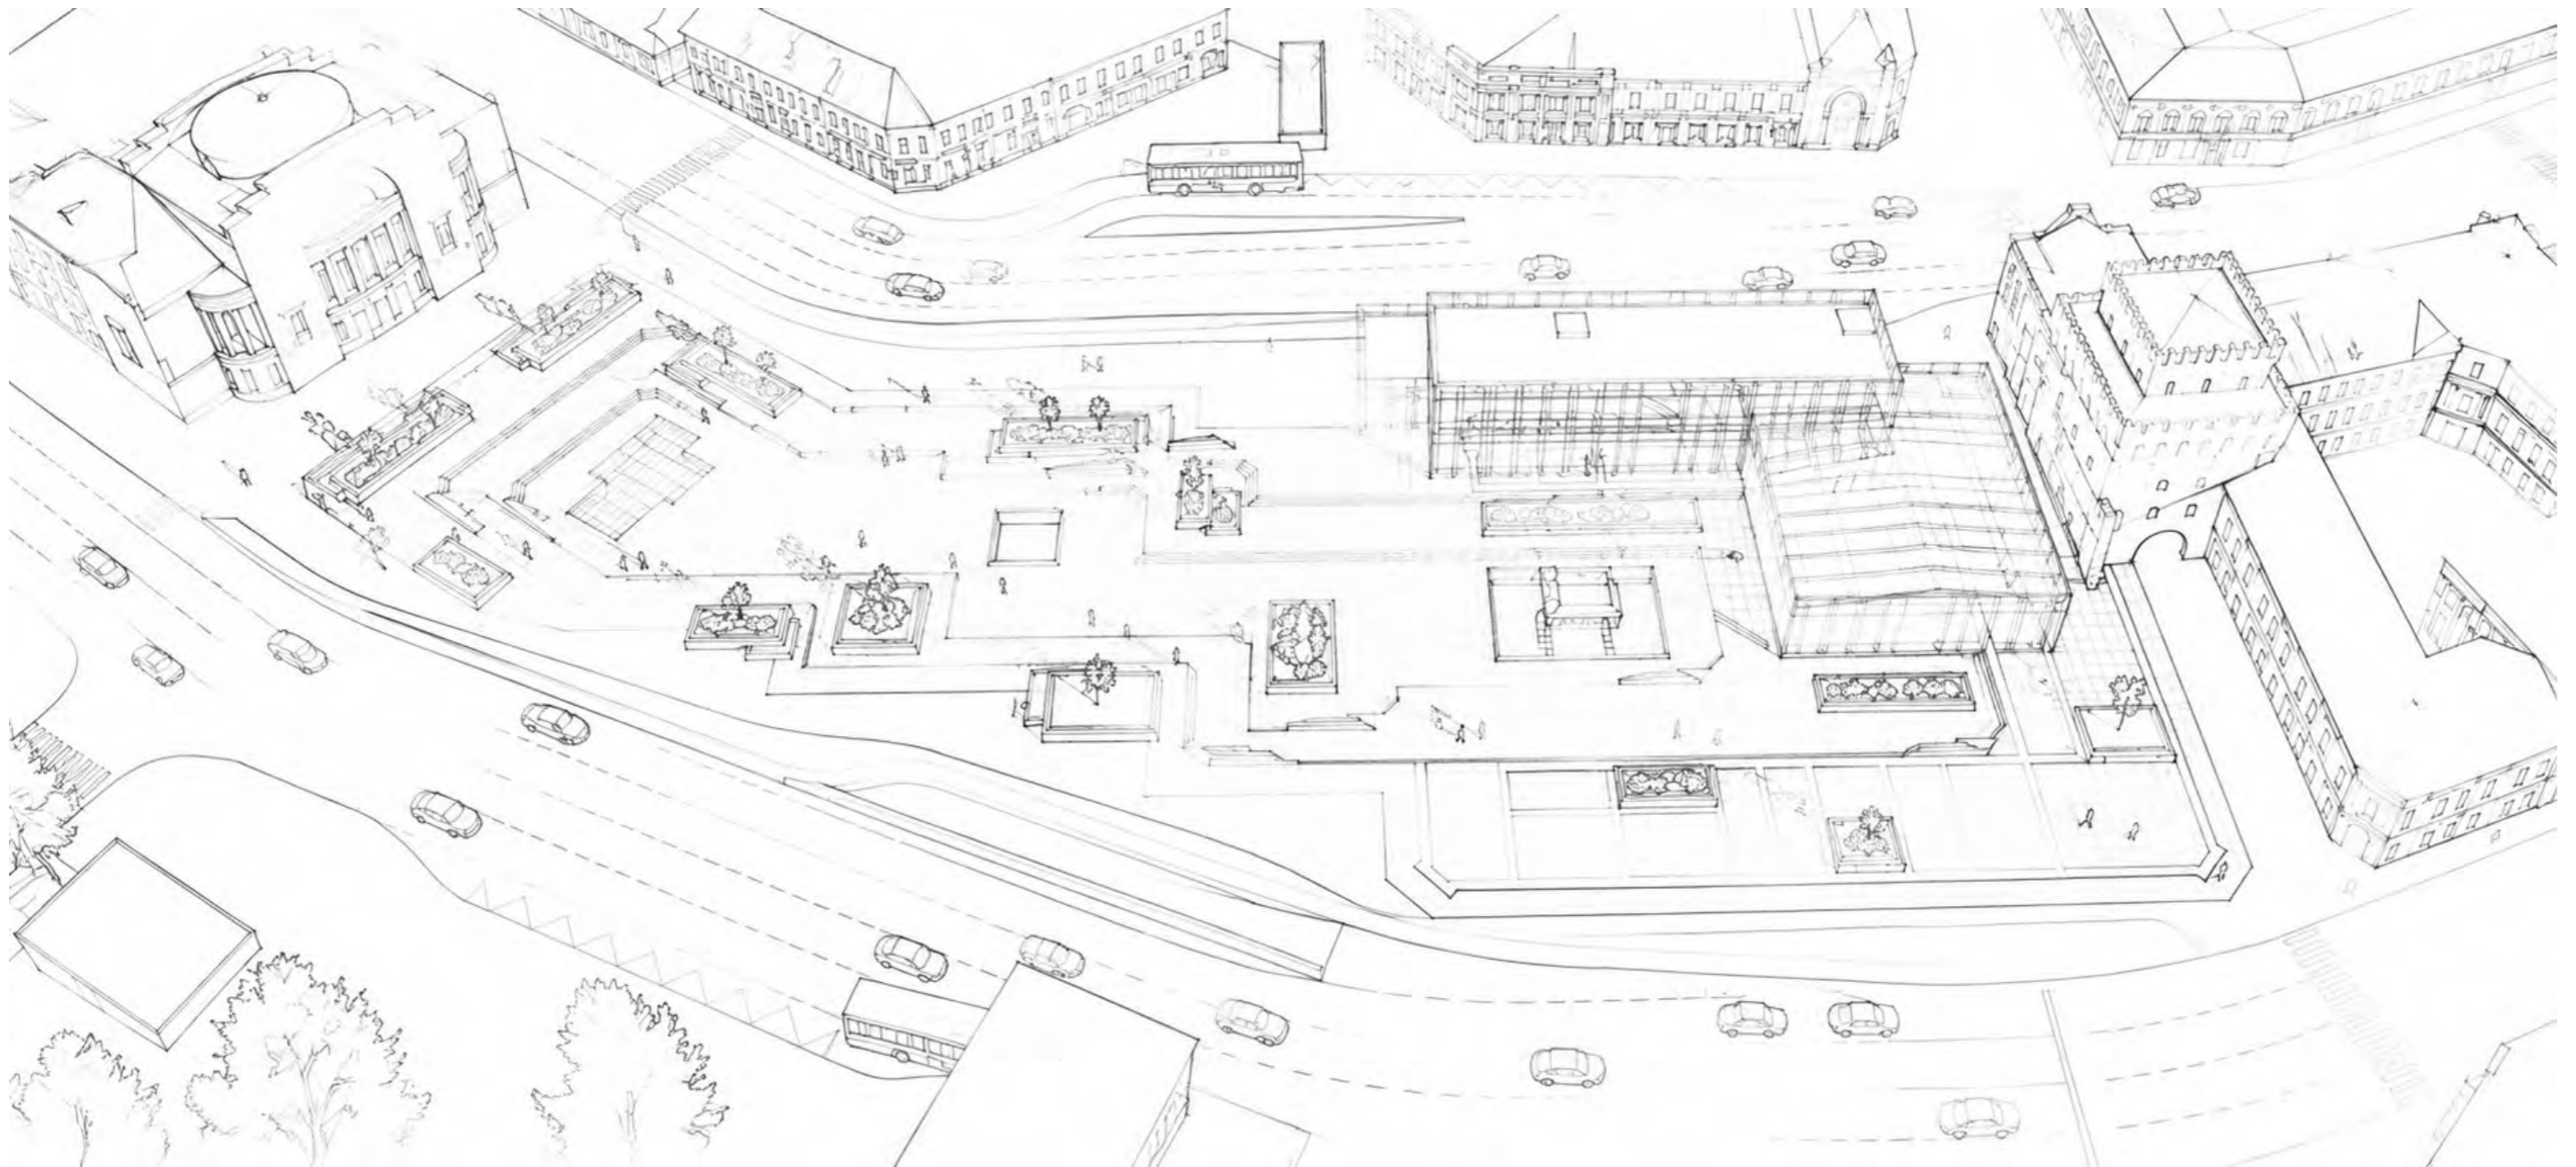

# Ретроспективный анализ территории

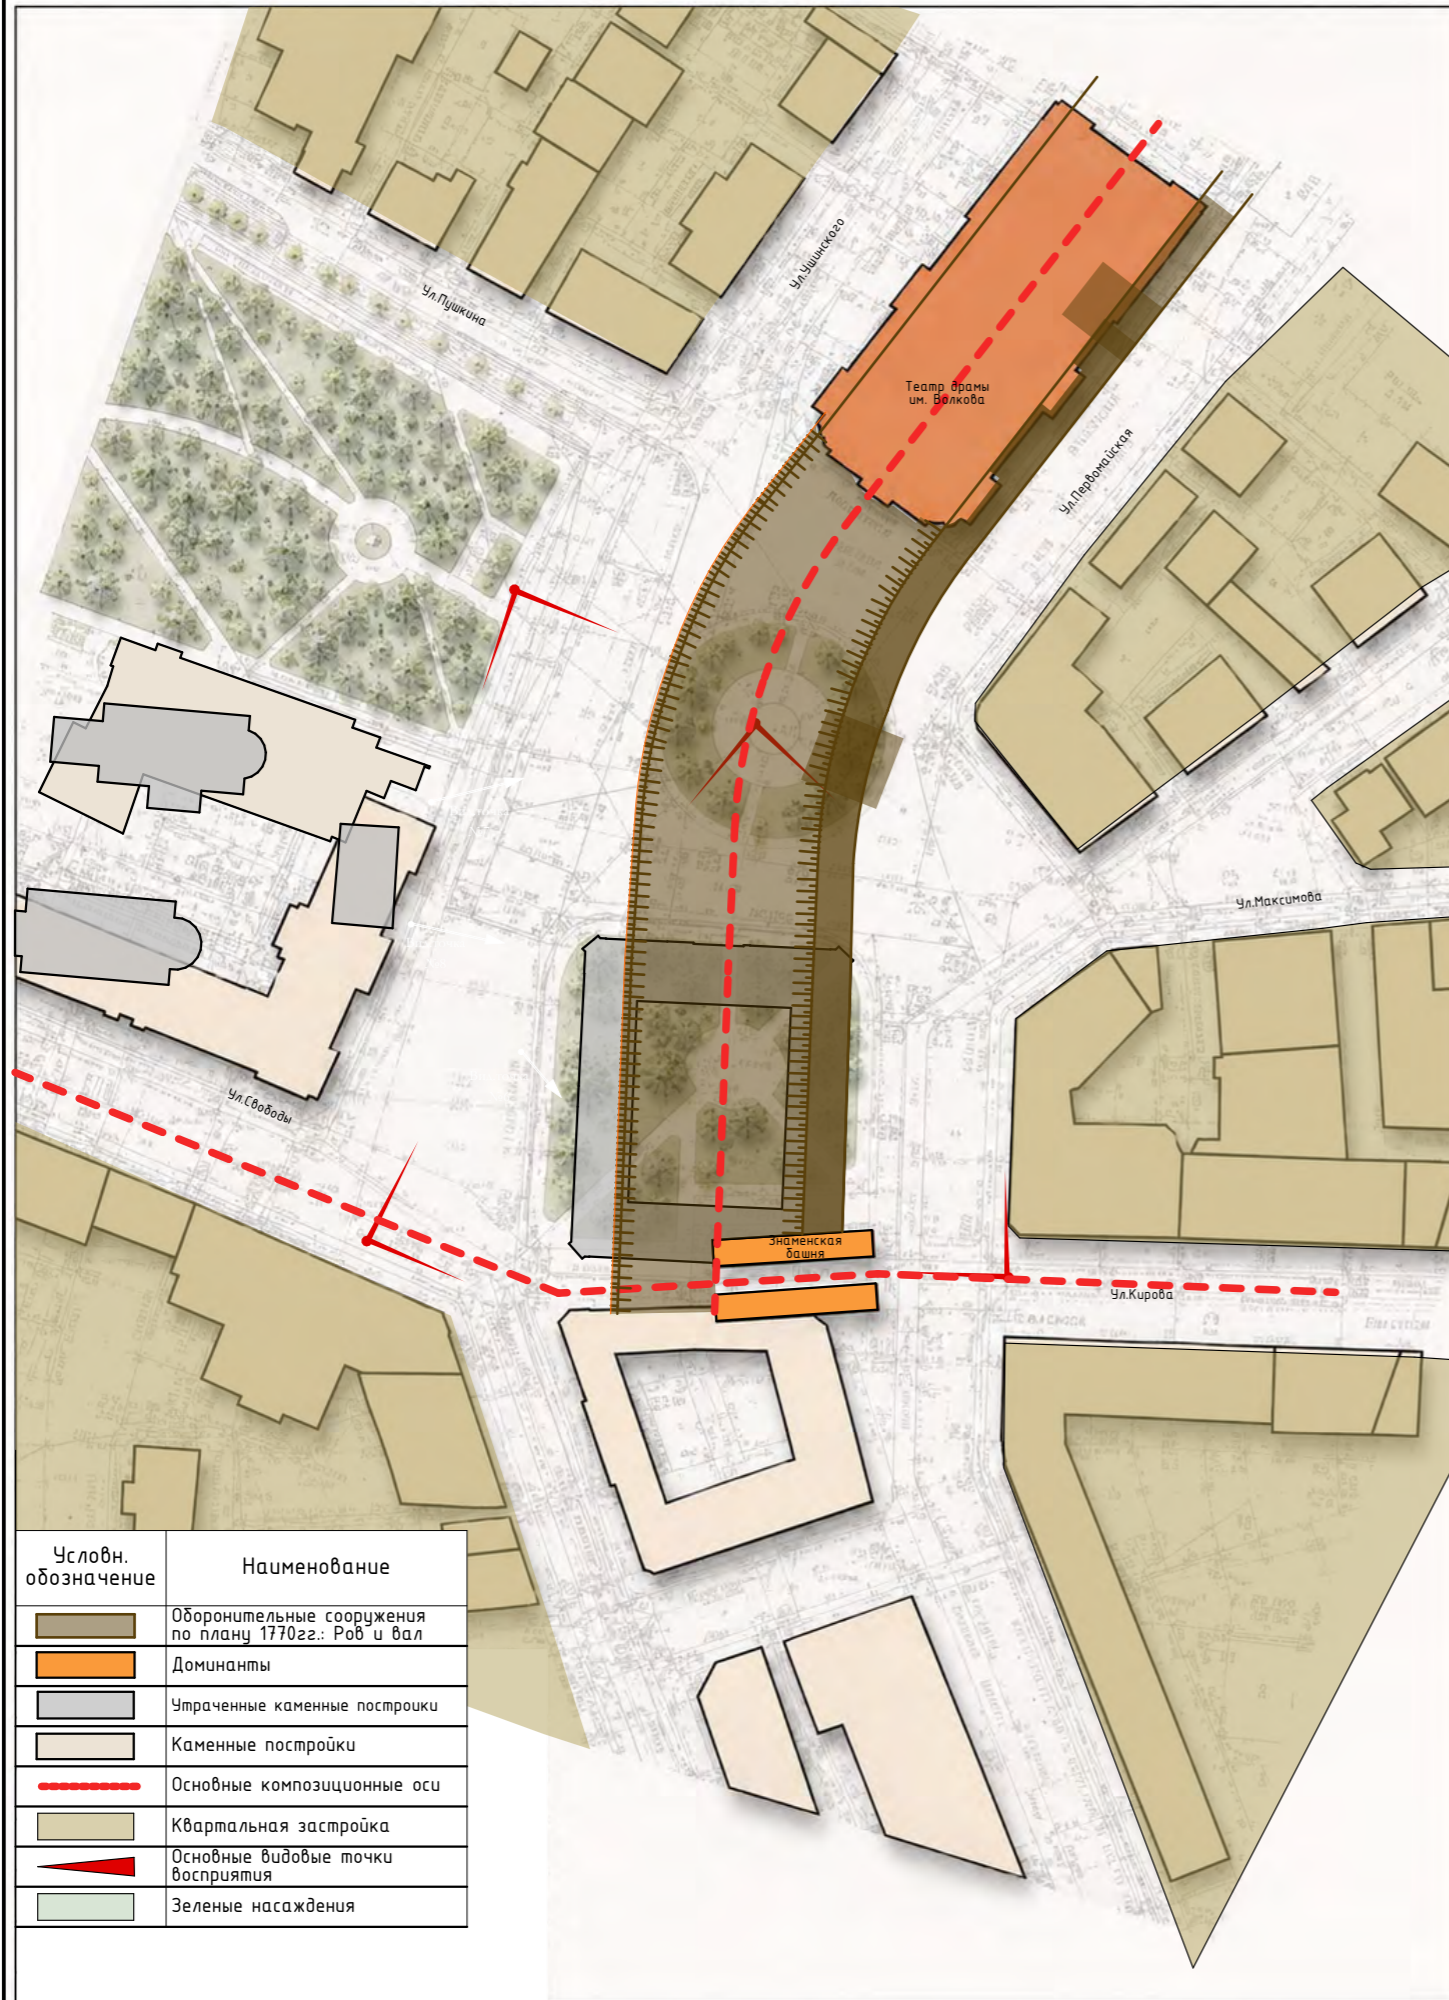


# Транспортный анализ территории

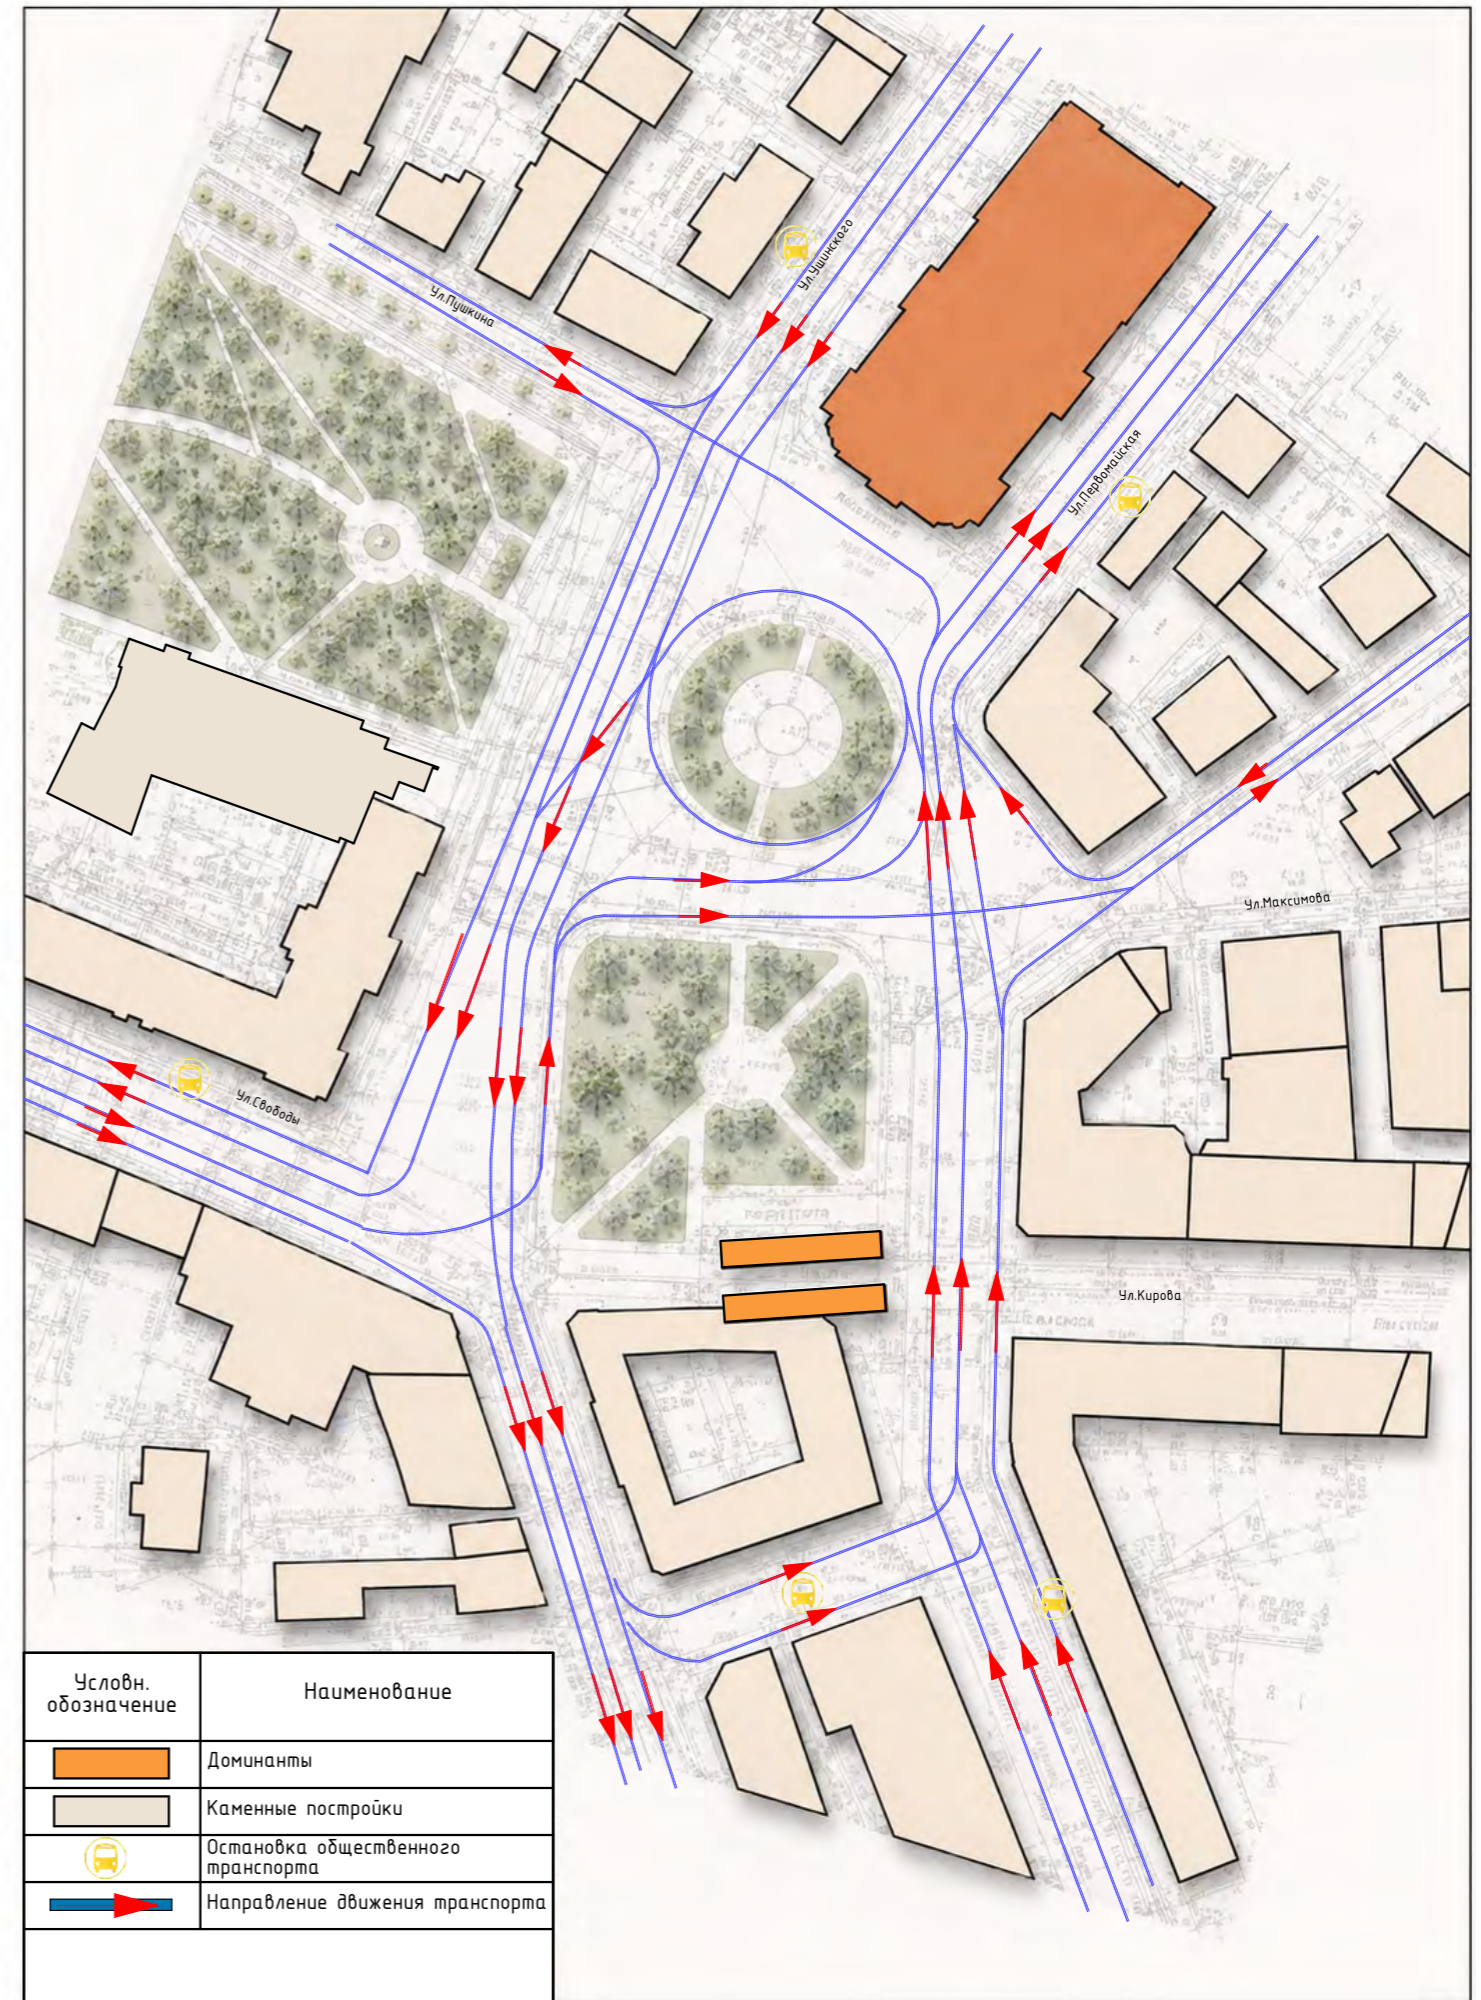

# Аналоги

Театральная площадь в Москве

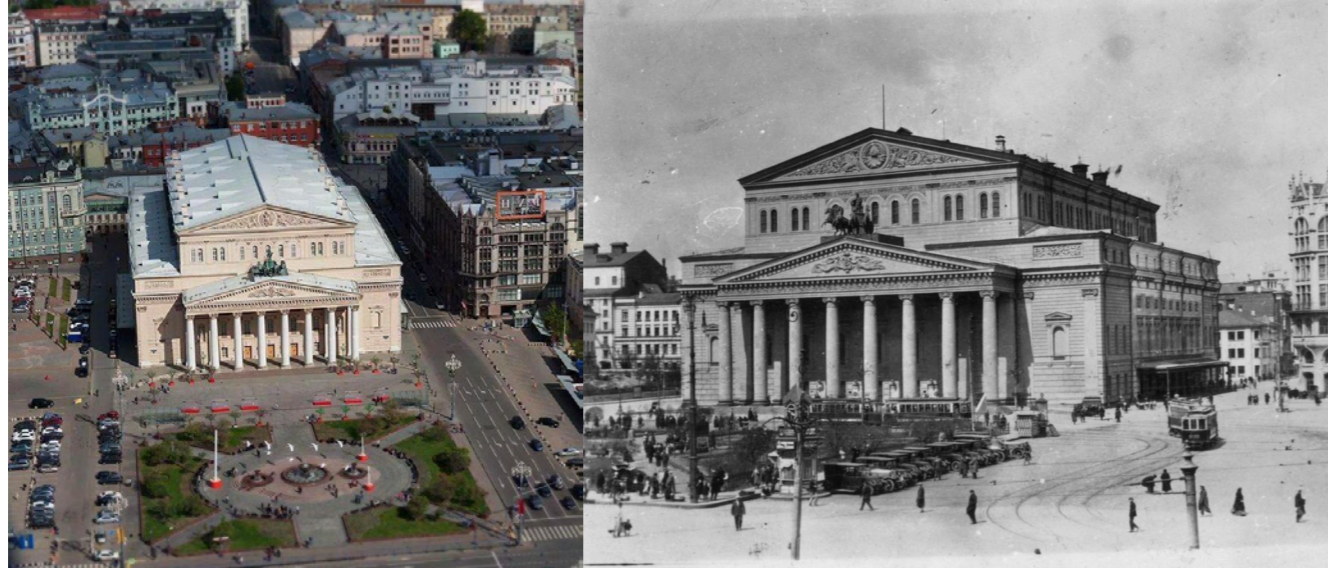


Рейнский региональный музей в городе Бонн



Здание Художественной галереи Вайсхаупта  
Площадь Ханс-унд-Софи-Шолль-Плац в городе Ульм



Манежная площадь в Москве

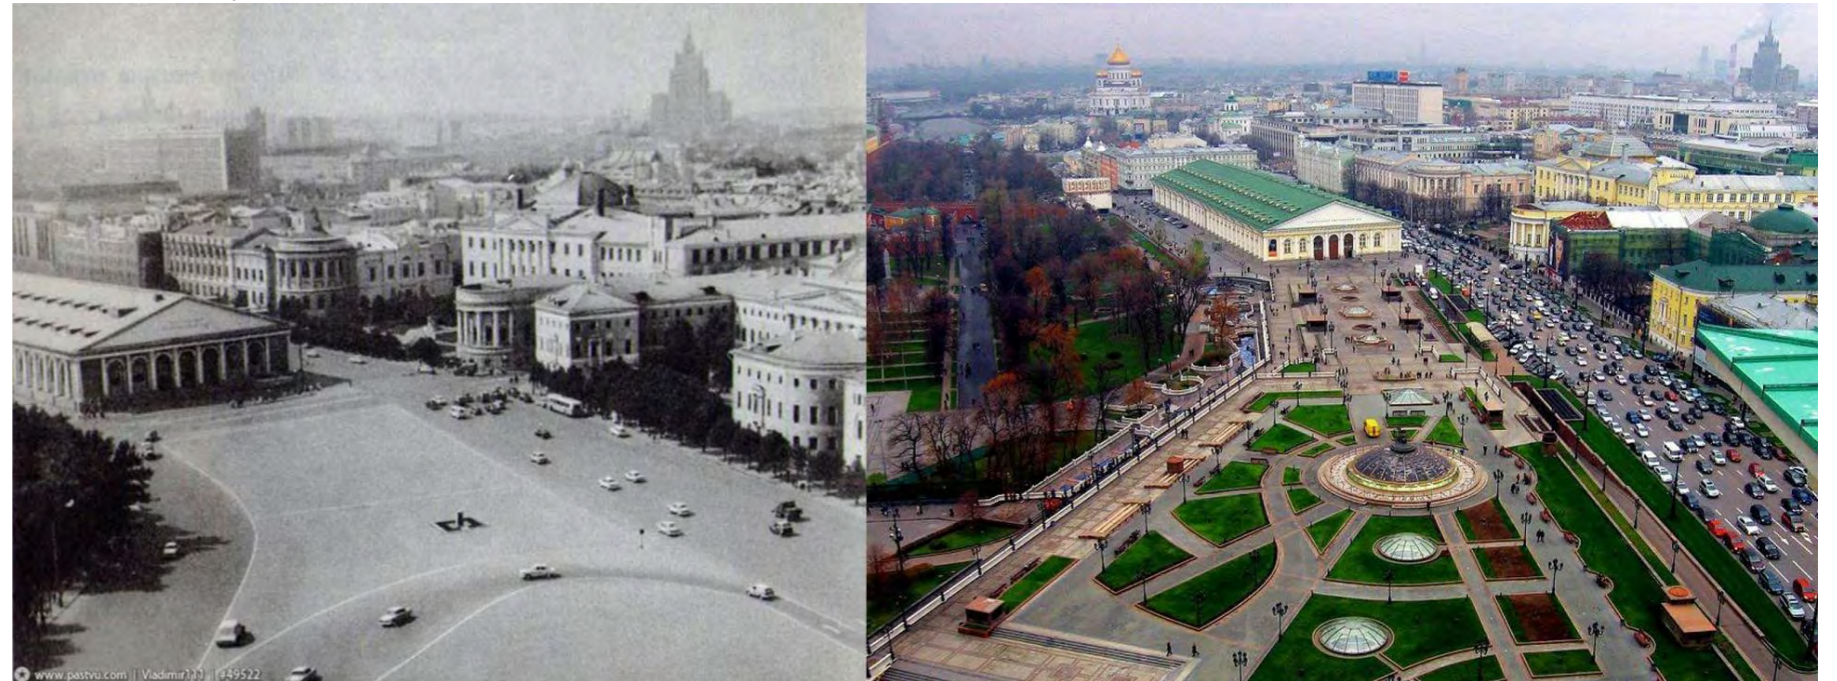

Стрелка в Нижнем Новгороде  
Культурный центр "Пакгаузы"




Павелецкая площадь в Москве



Поиск объемно-пространственного решения



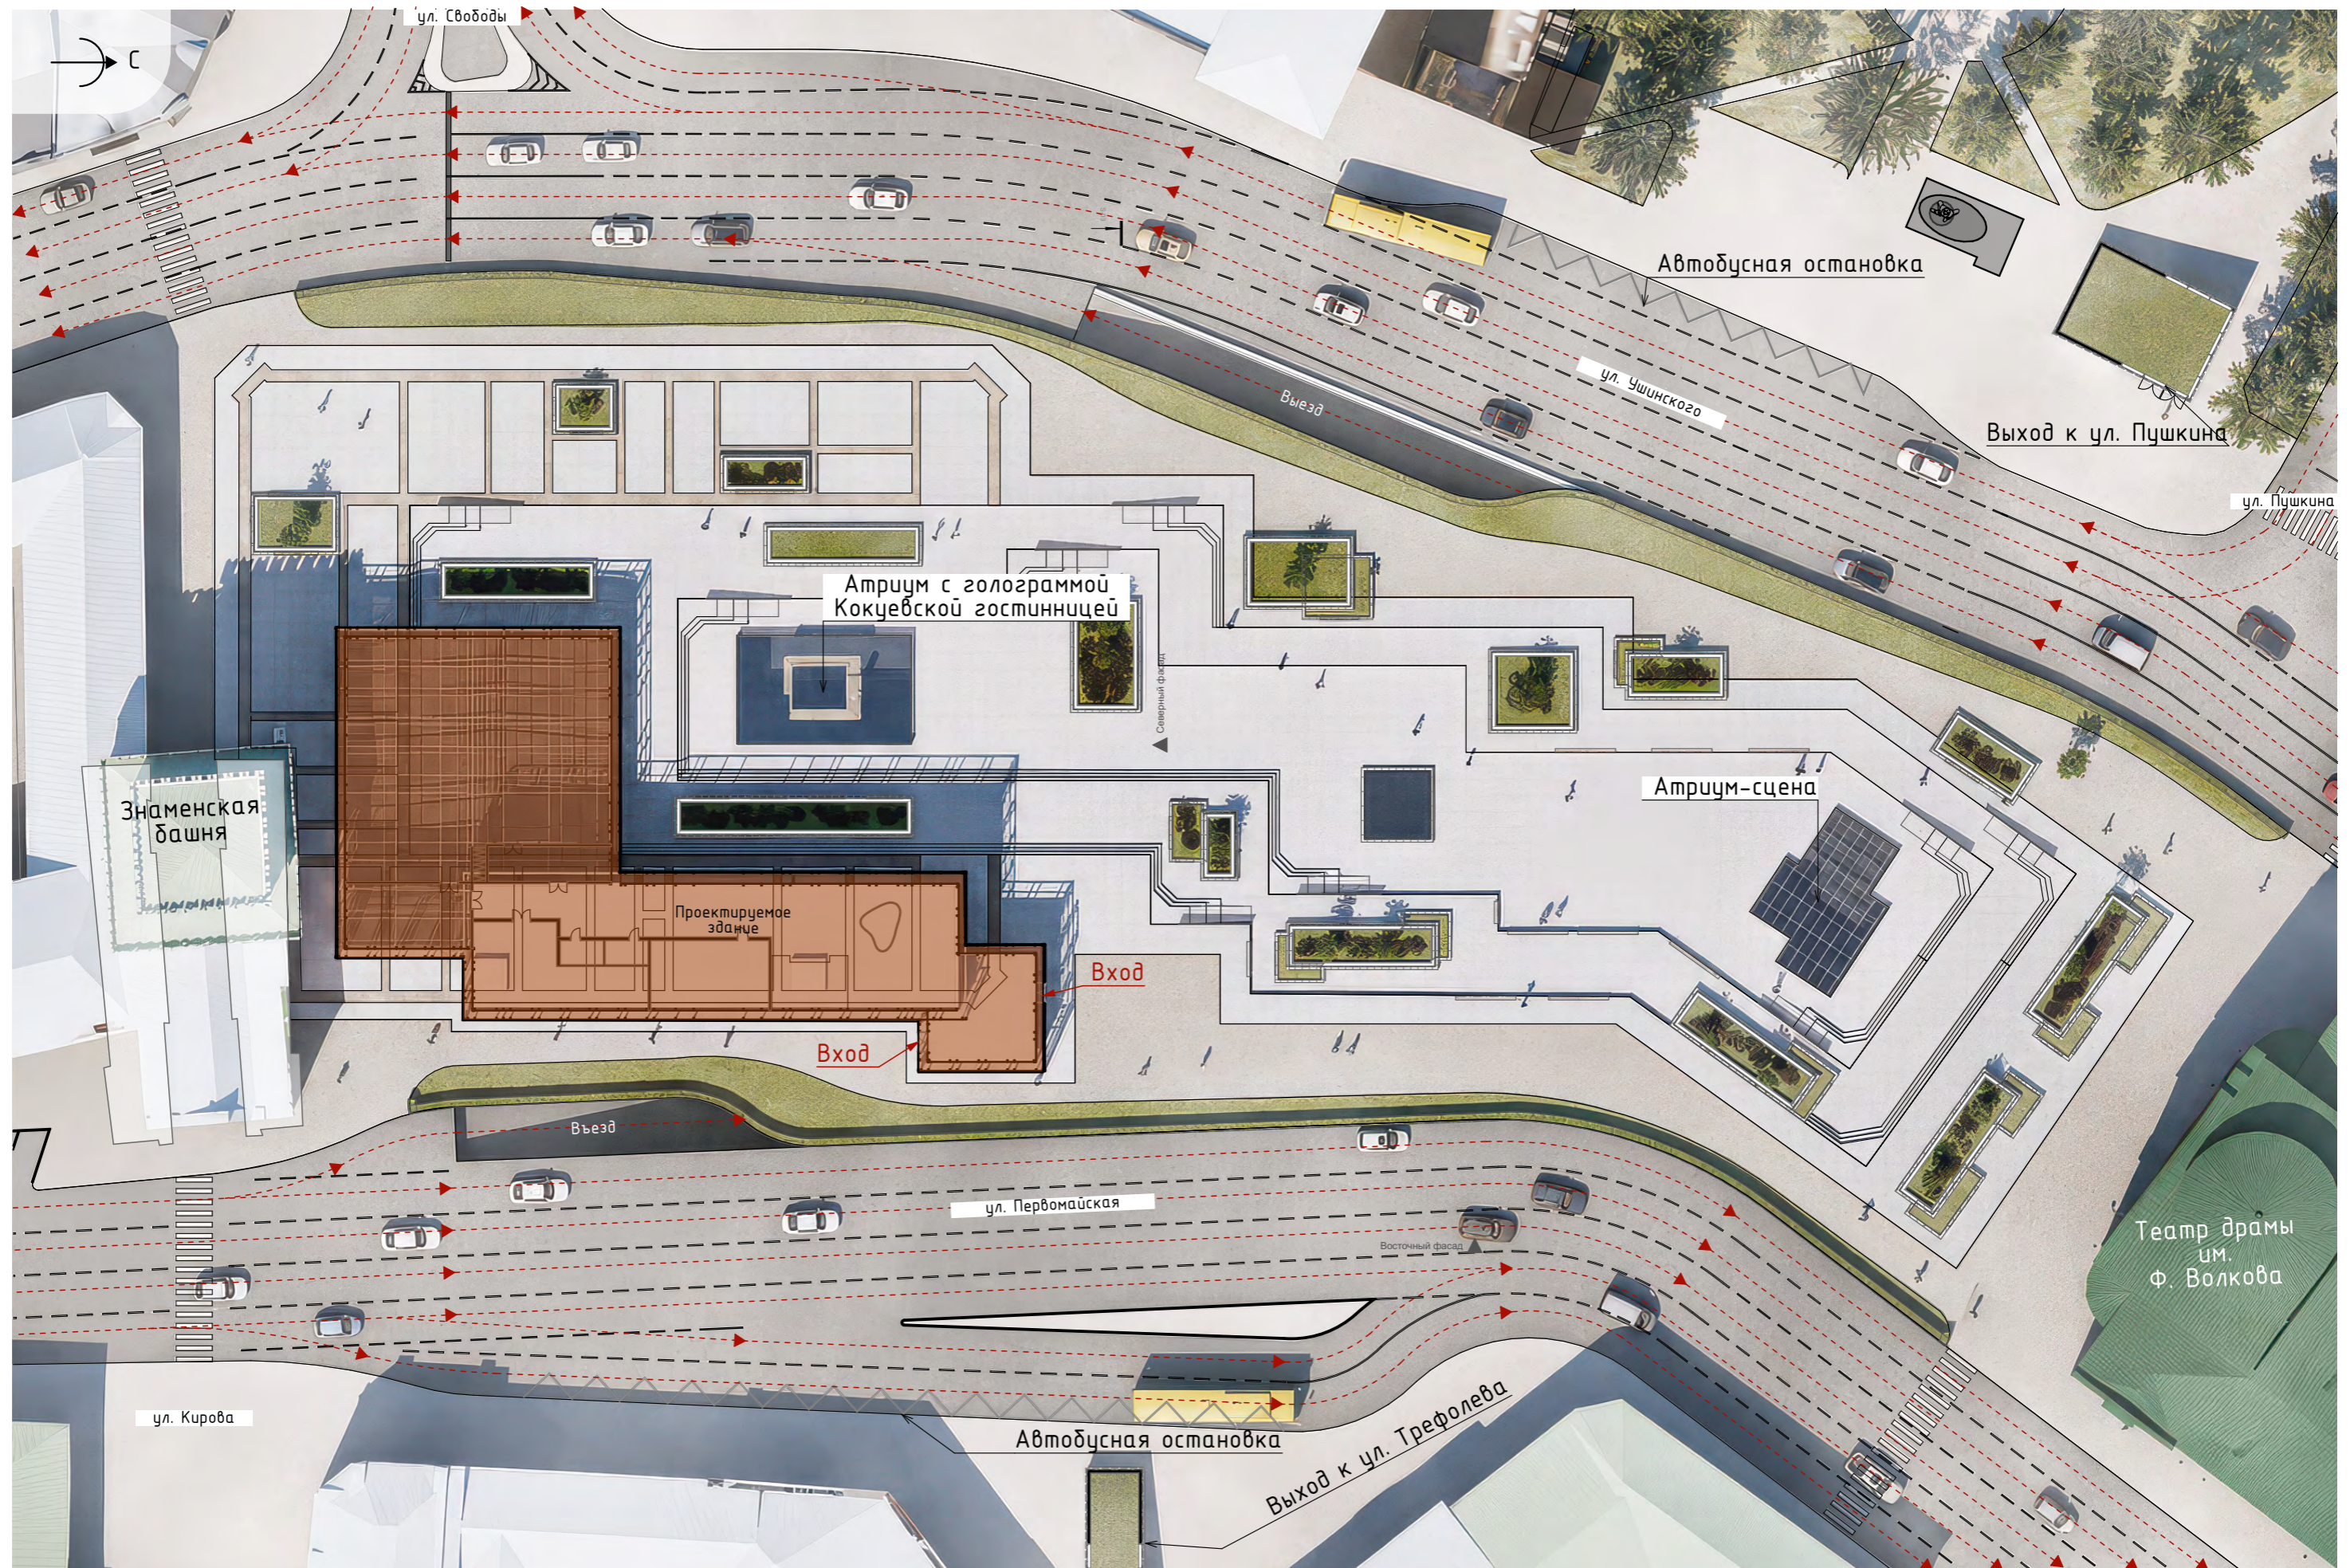

Вид 1

Видовые изображения



Вид 1.1











Восточный фасад



Западный фасад




# Северный фасад




Продольный разрез

M 1:500

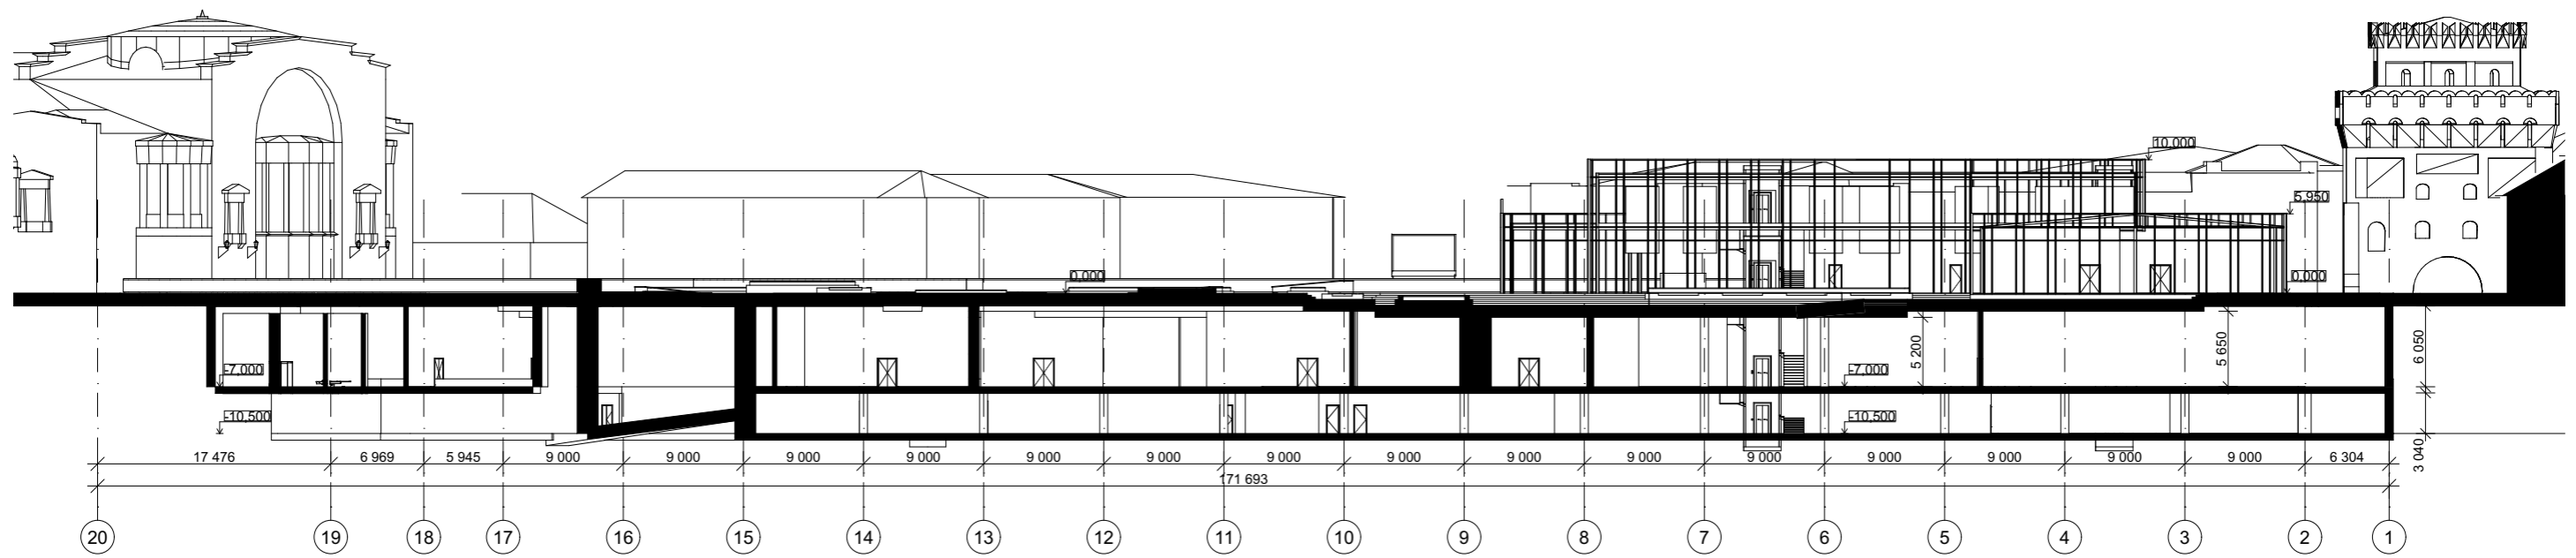

Восточный фасад



M 1:200

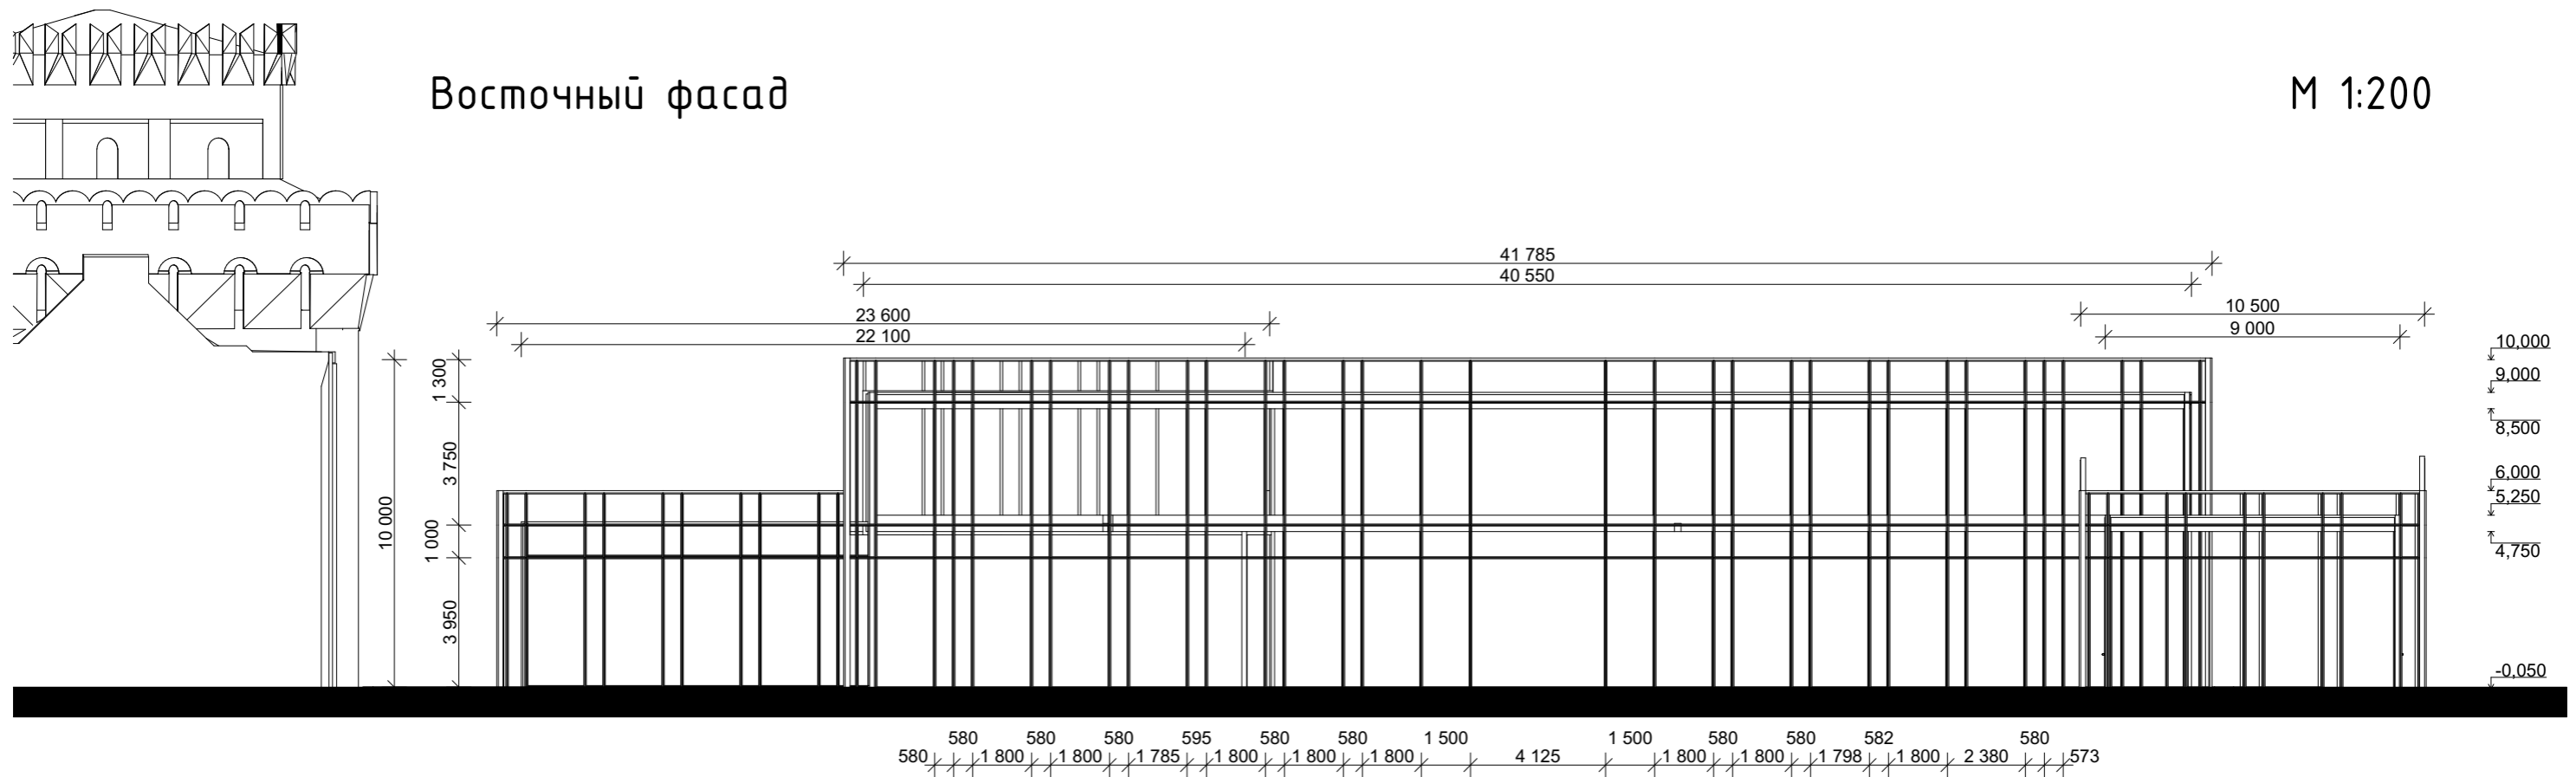


# План 1 этажа

# План 2 этажа

М 1:250

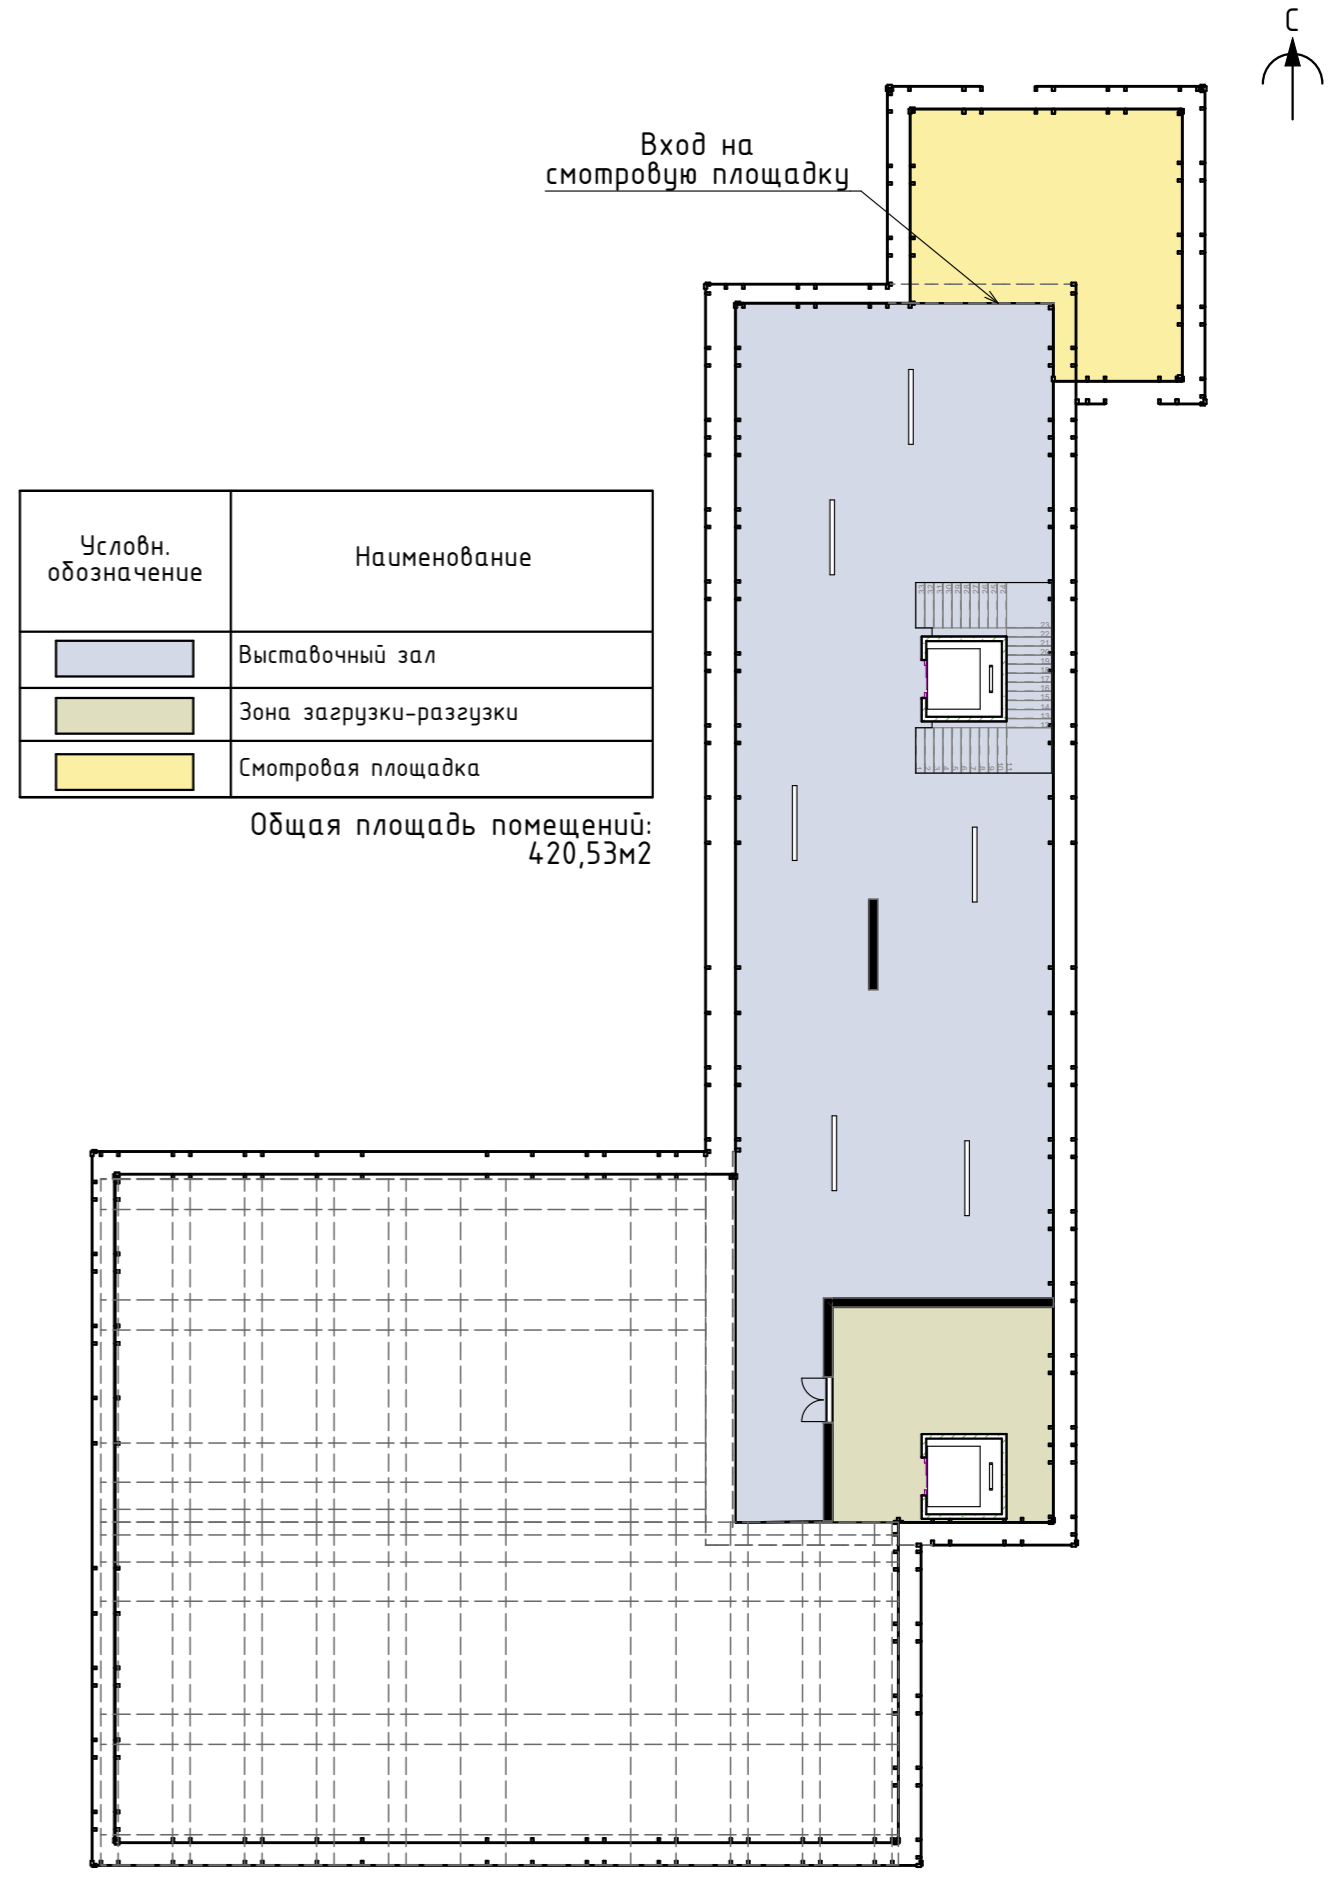
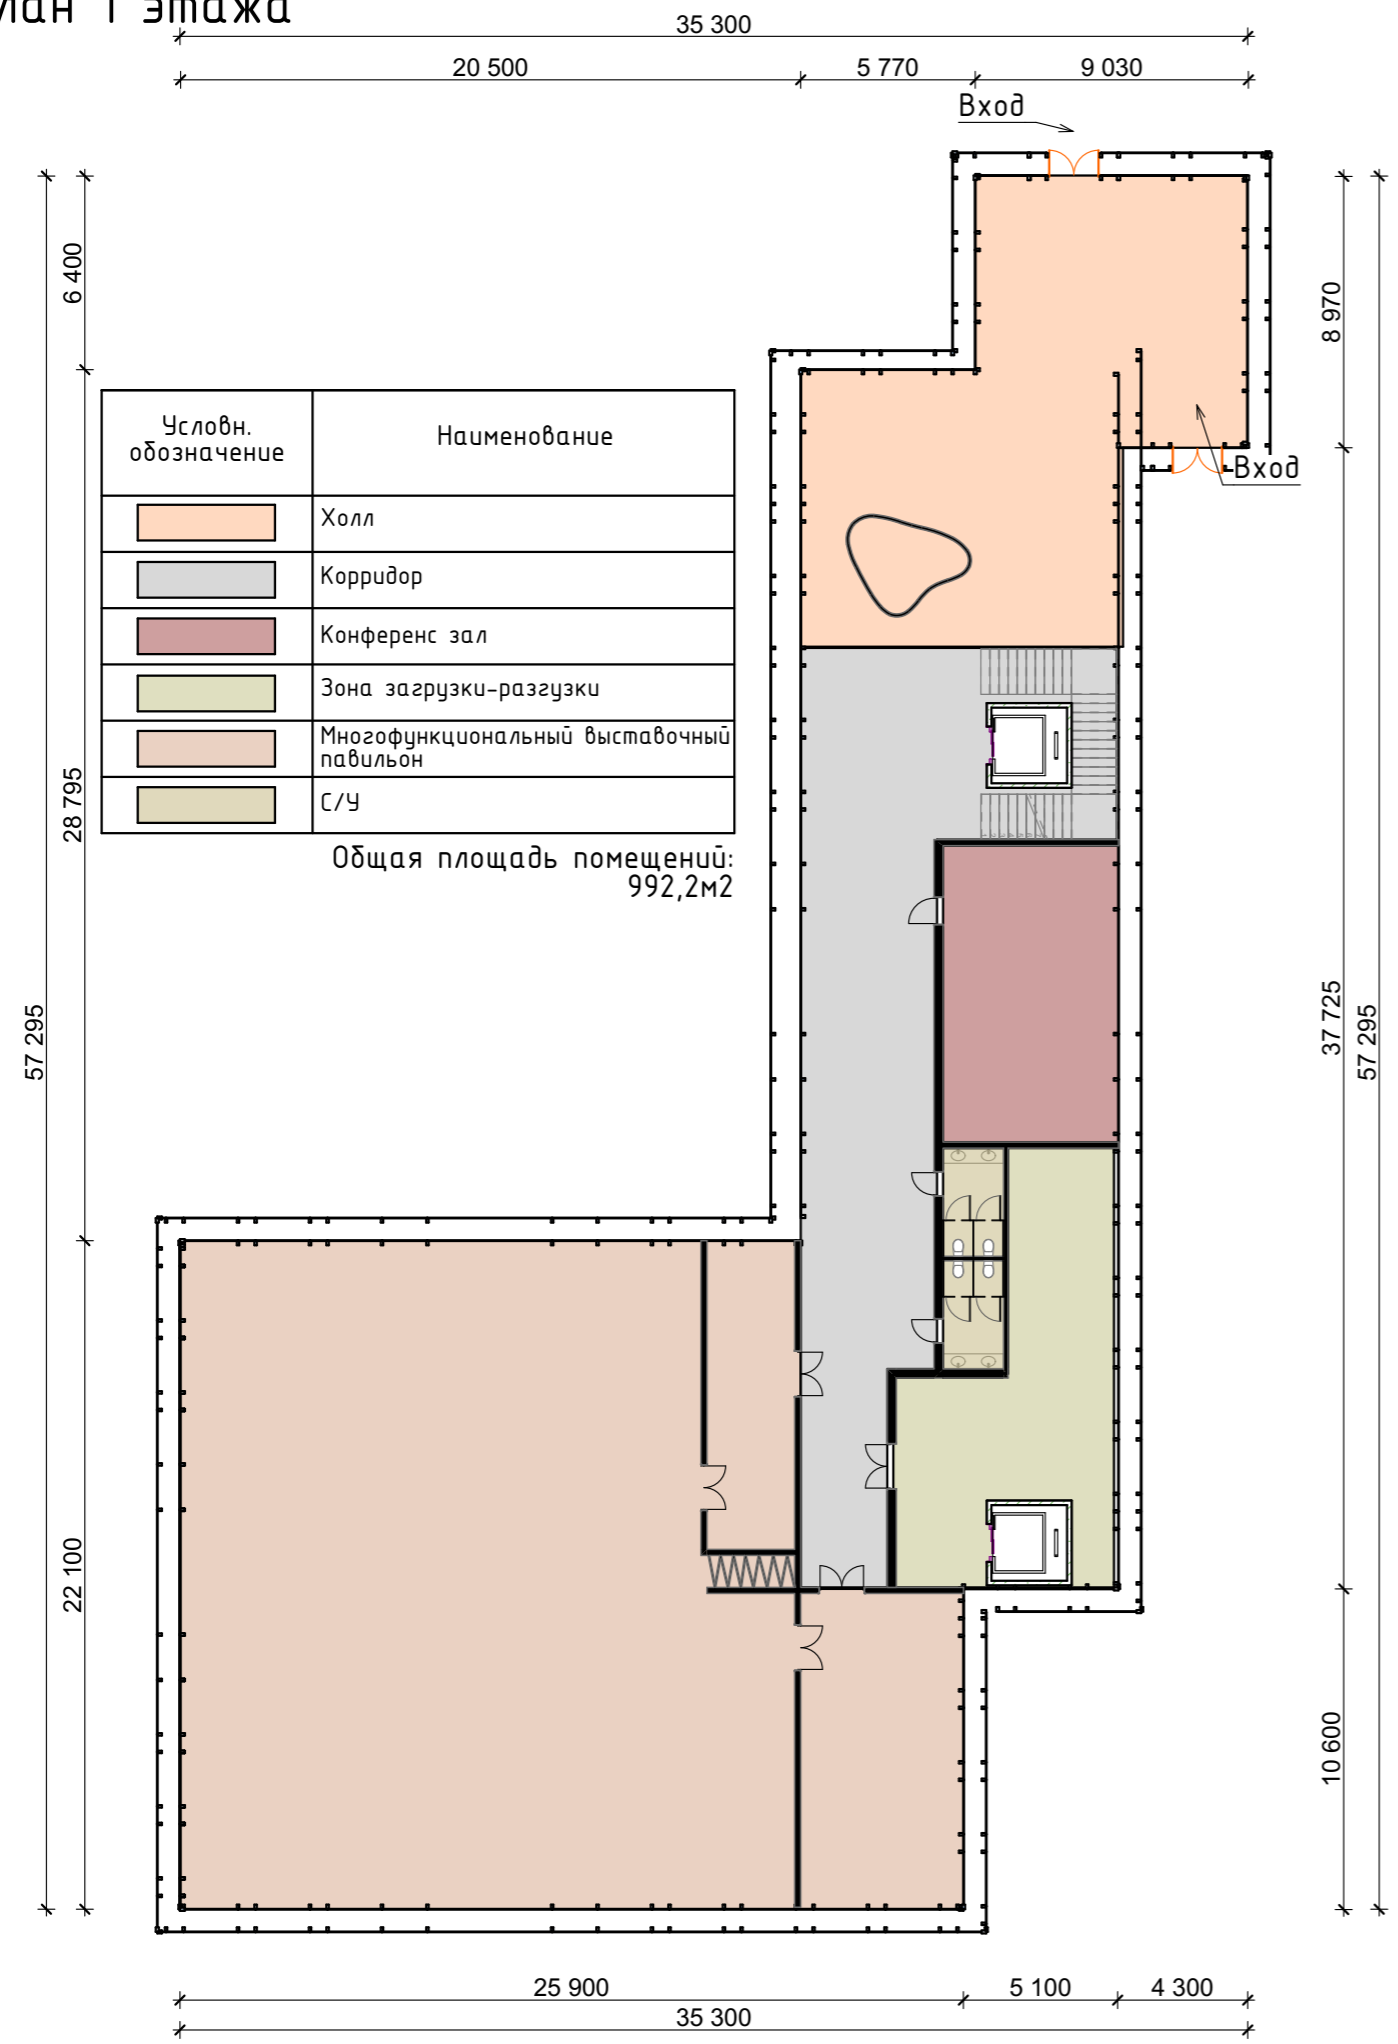


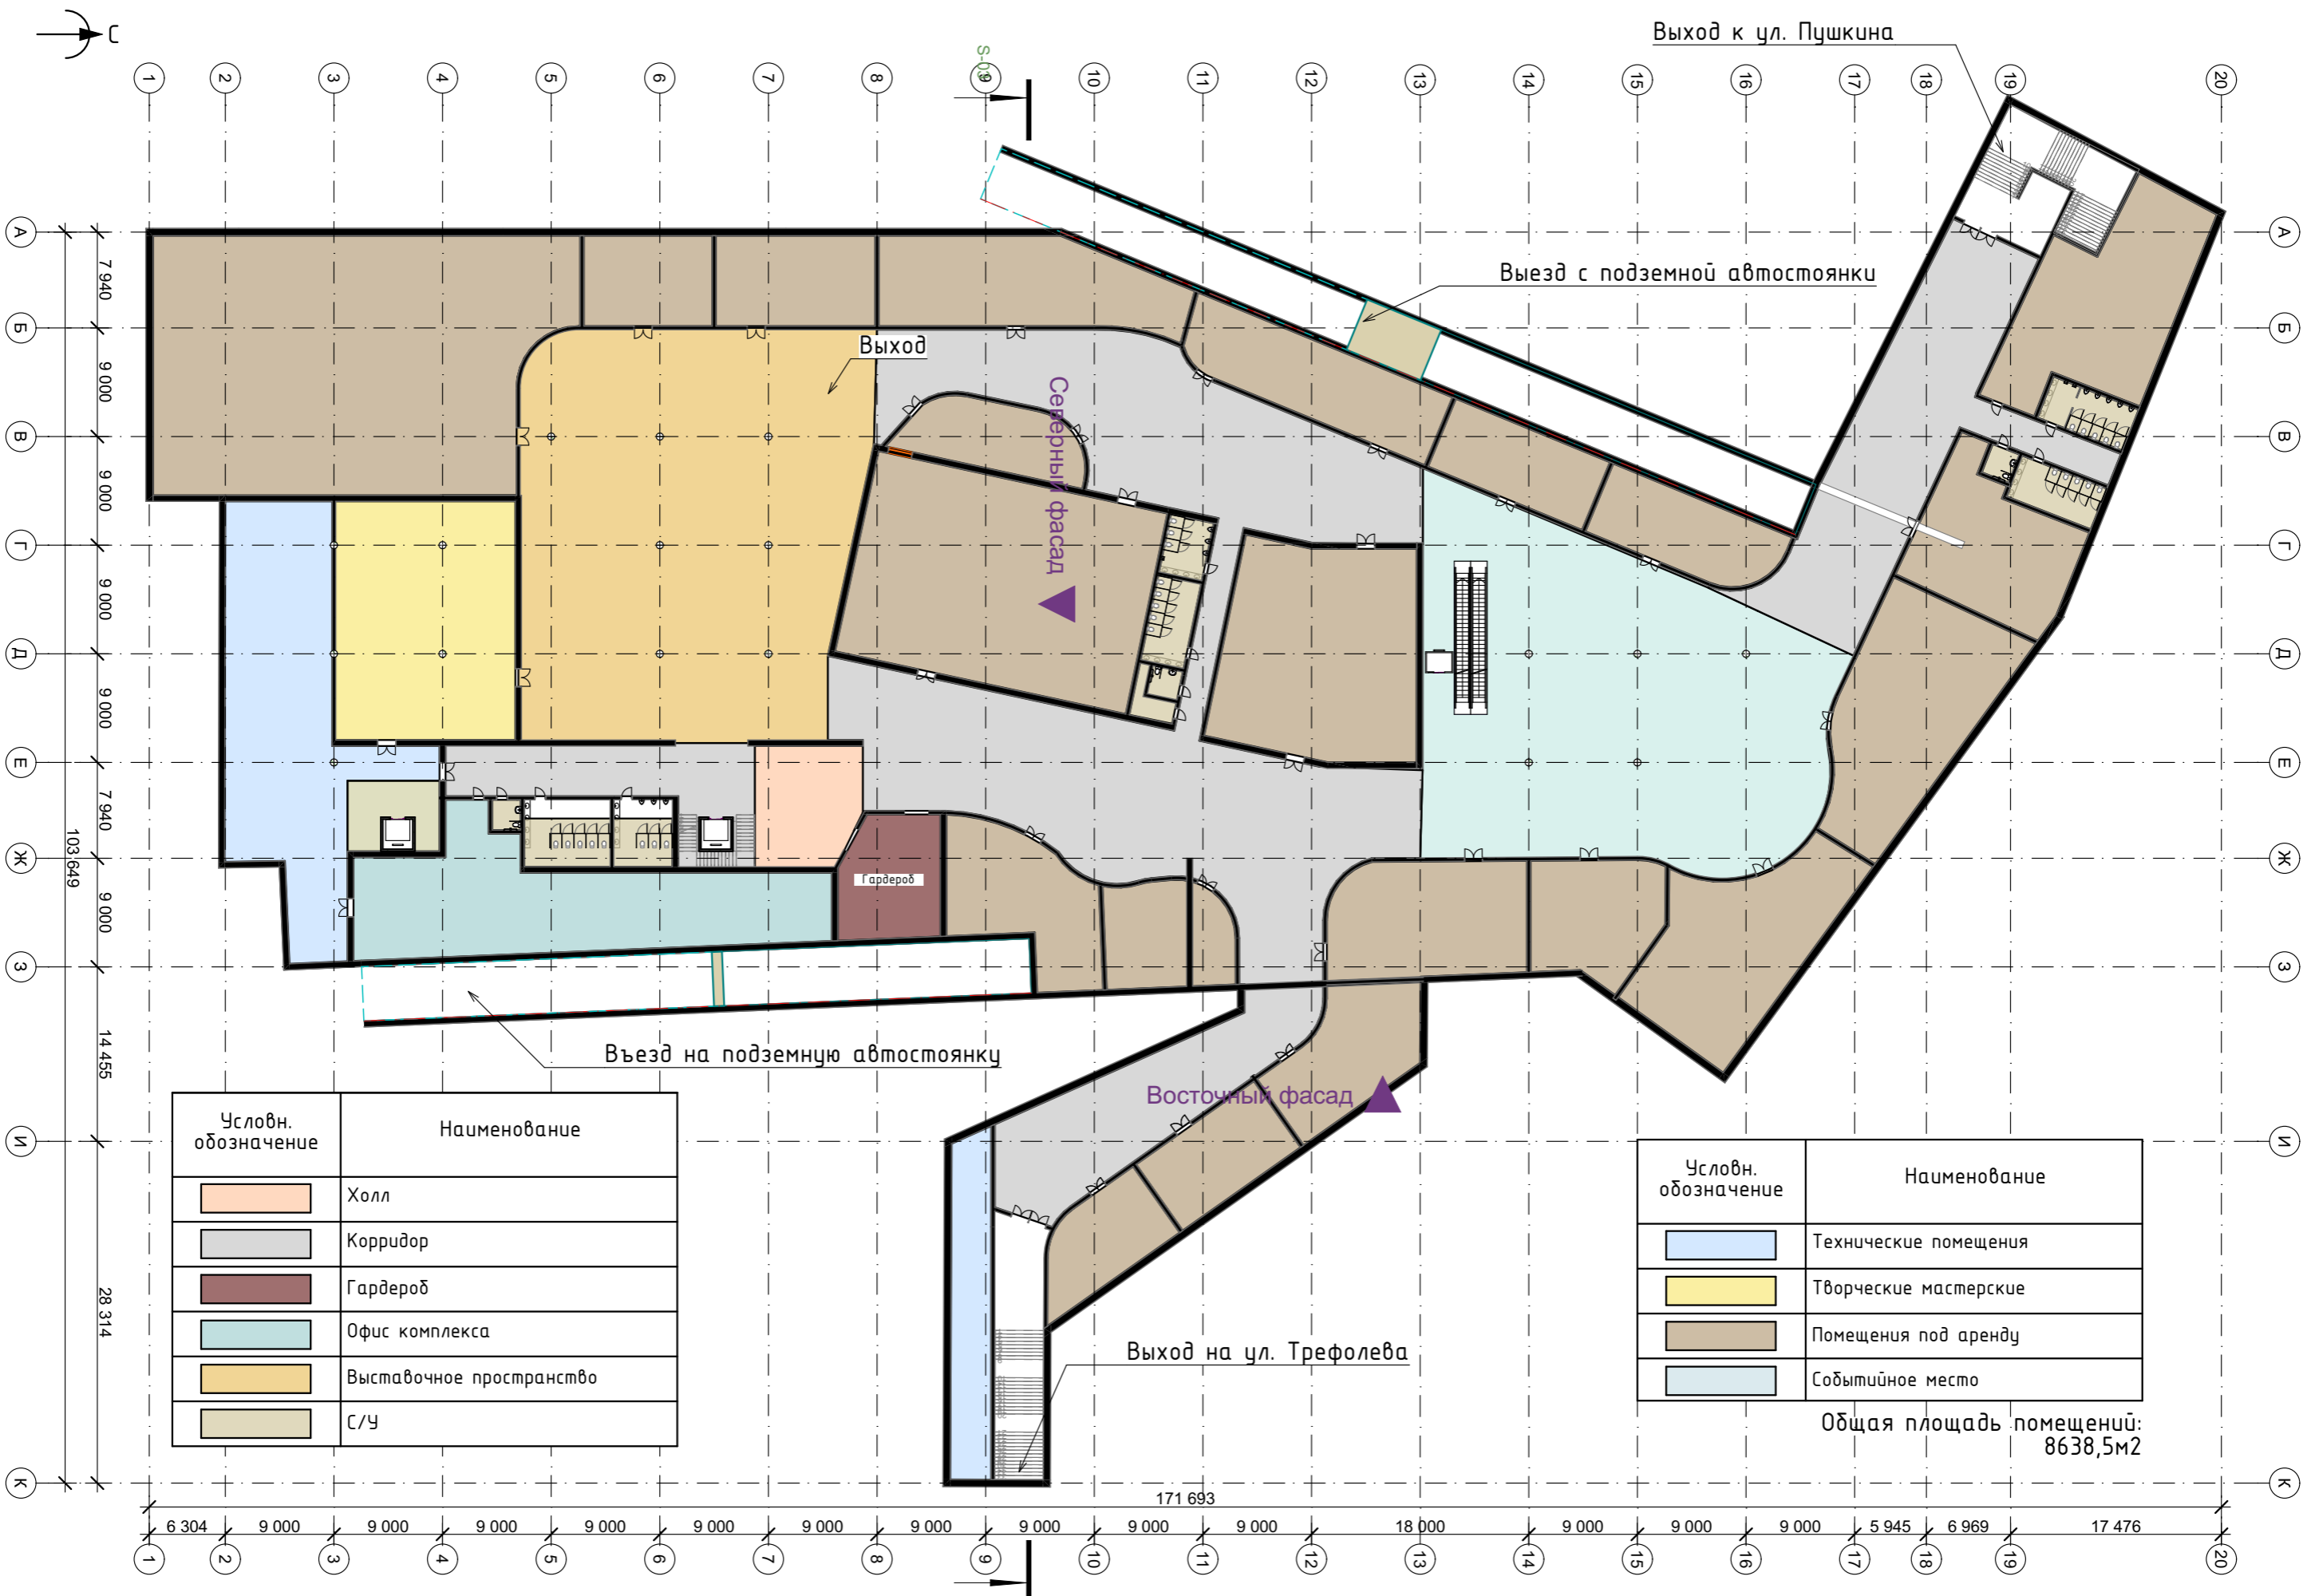

Условн. обозначение	Наименование
	Холл
	Корридор
	Гардероб
	Офис комплекса
	Выставочное пространство
	С/У

Условн. обозначение	Наименование
	Технические помещения
	Творческие мастерские
	Помещения под аренду
	Событийное место

Общая площадь помещений:  
8638,5м²

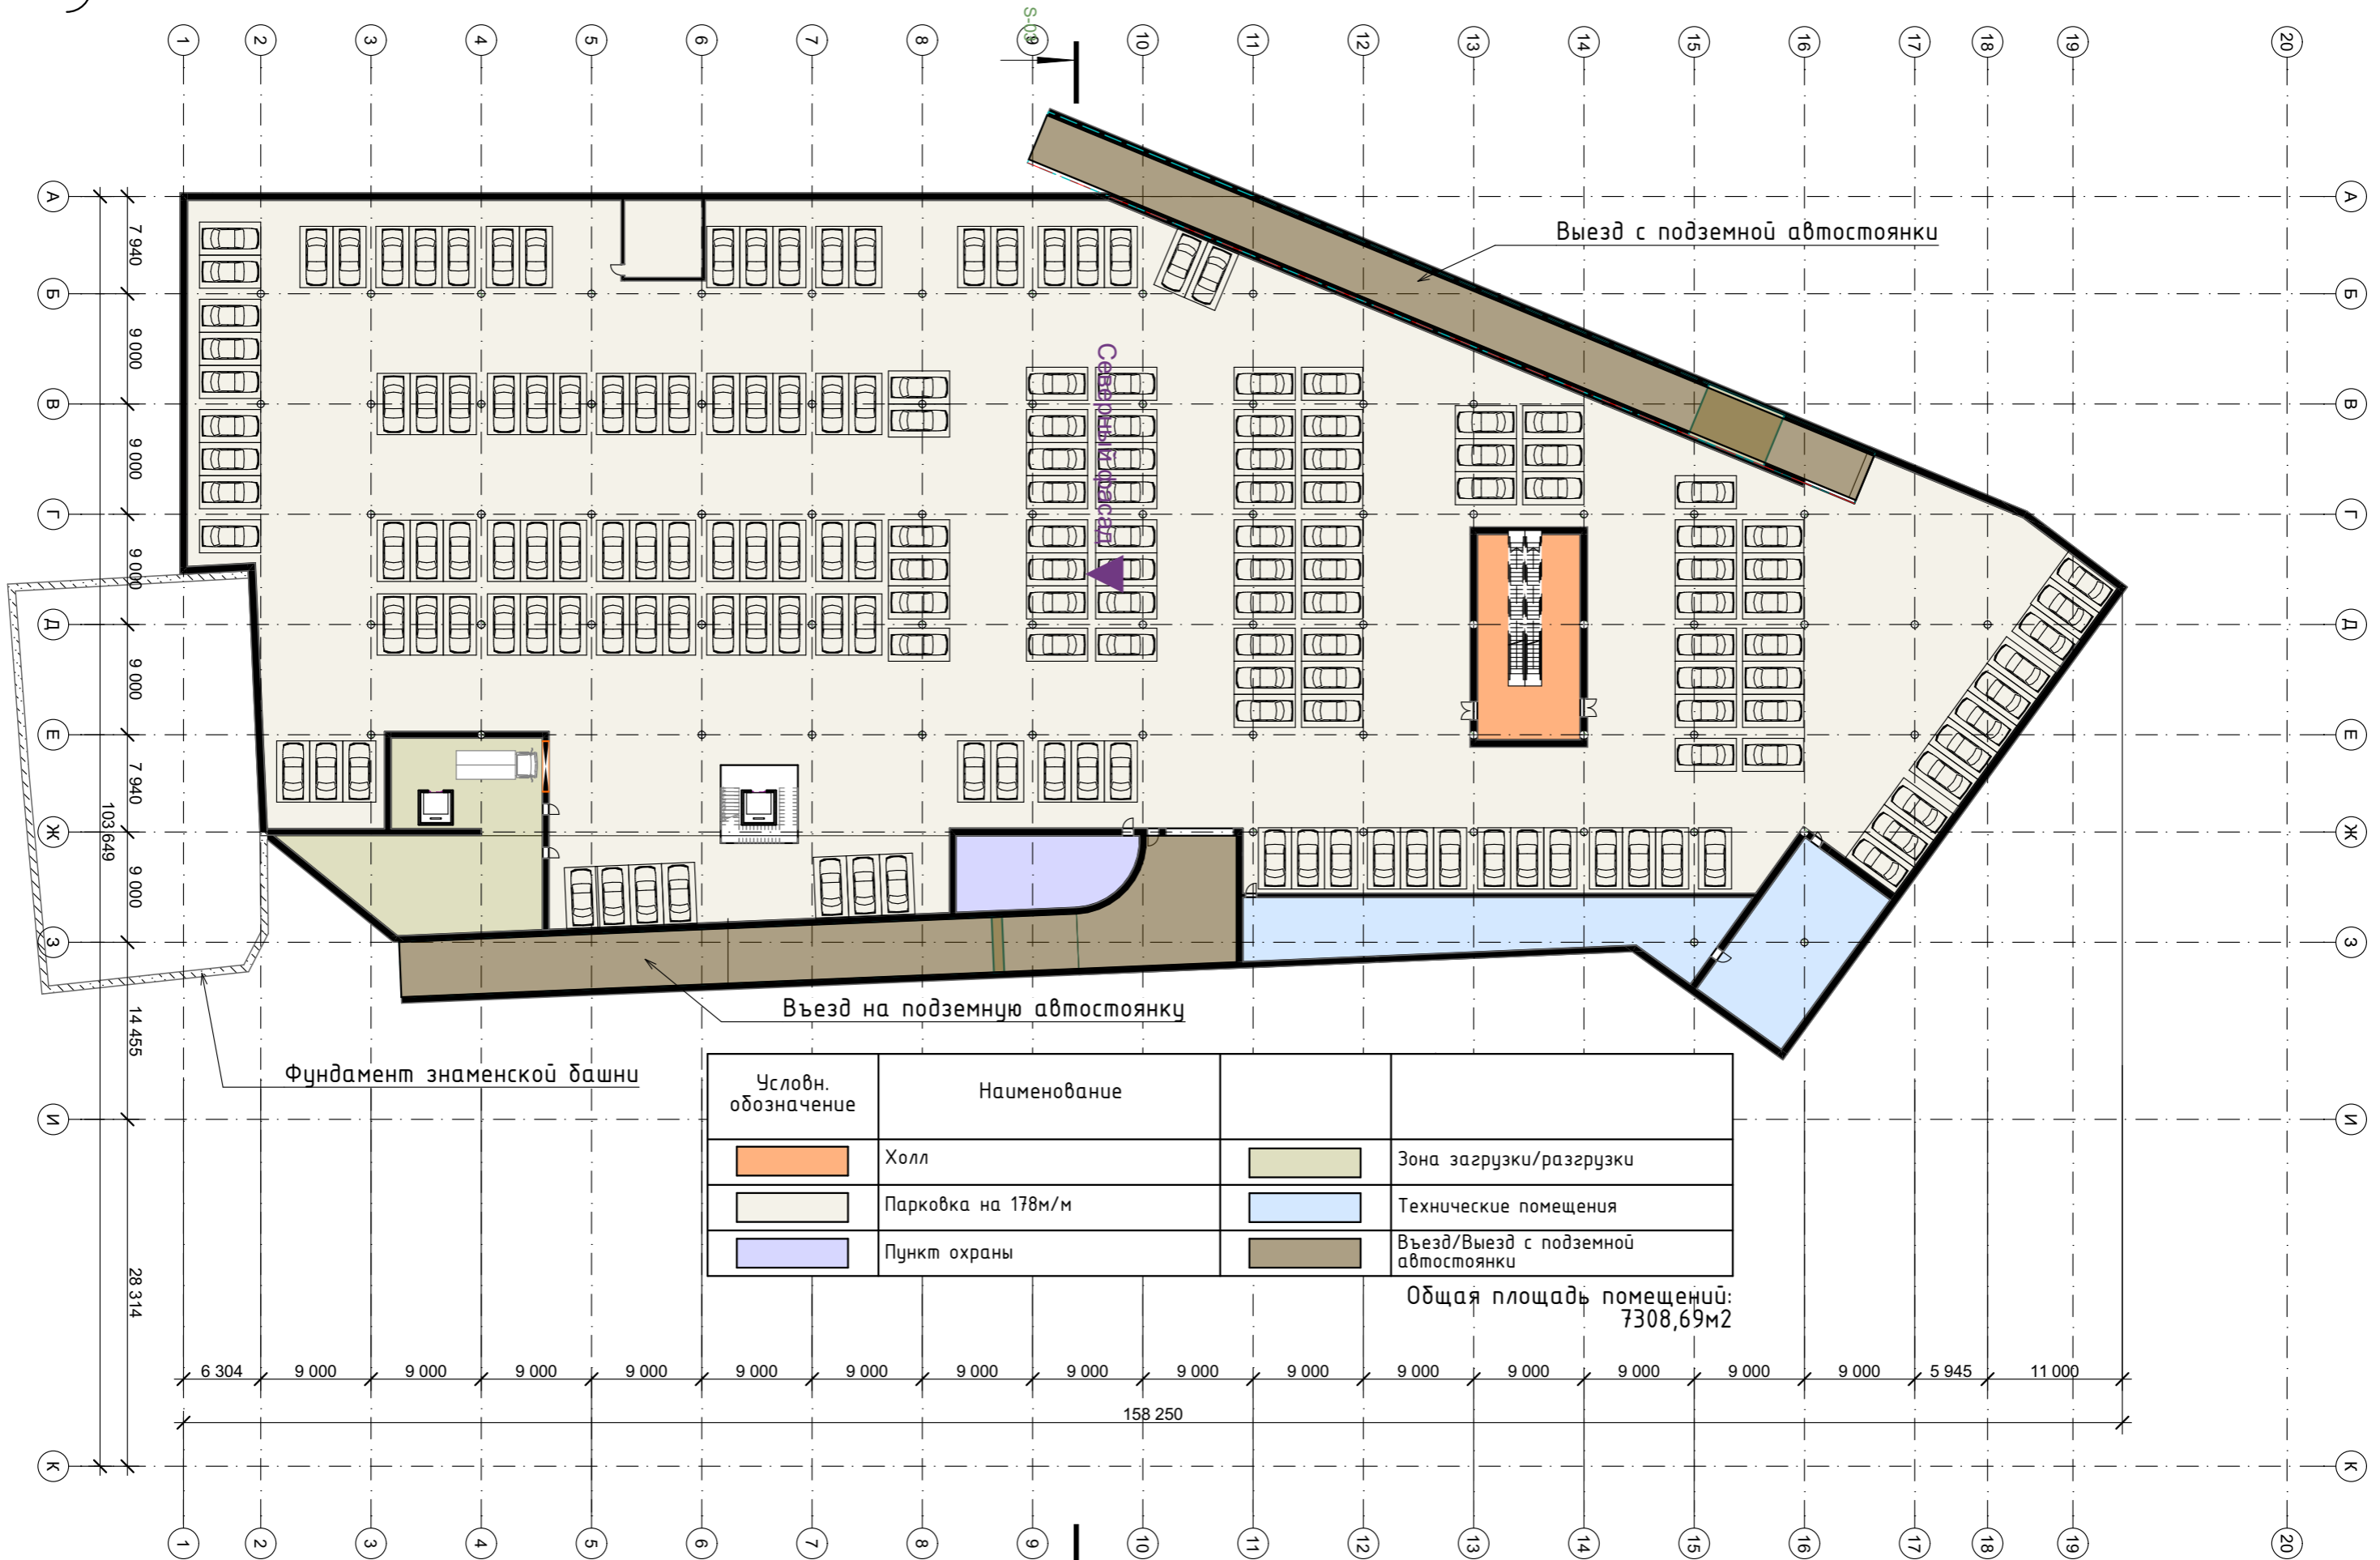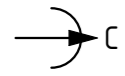

Условн. обозначение	Наименование		
	Холл		Зона загрузки/разгрузки
	Парковка на 178м/м		Технические помещения
	Пункт охраны		Въезд/Выезд с подземной автостоянки

Общая площадь помещений:  
7308,69м<sup>2</sup>