

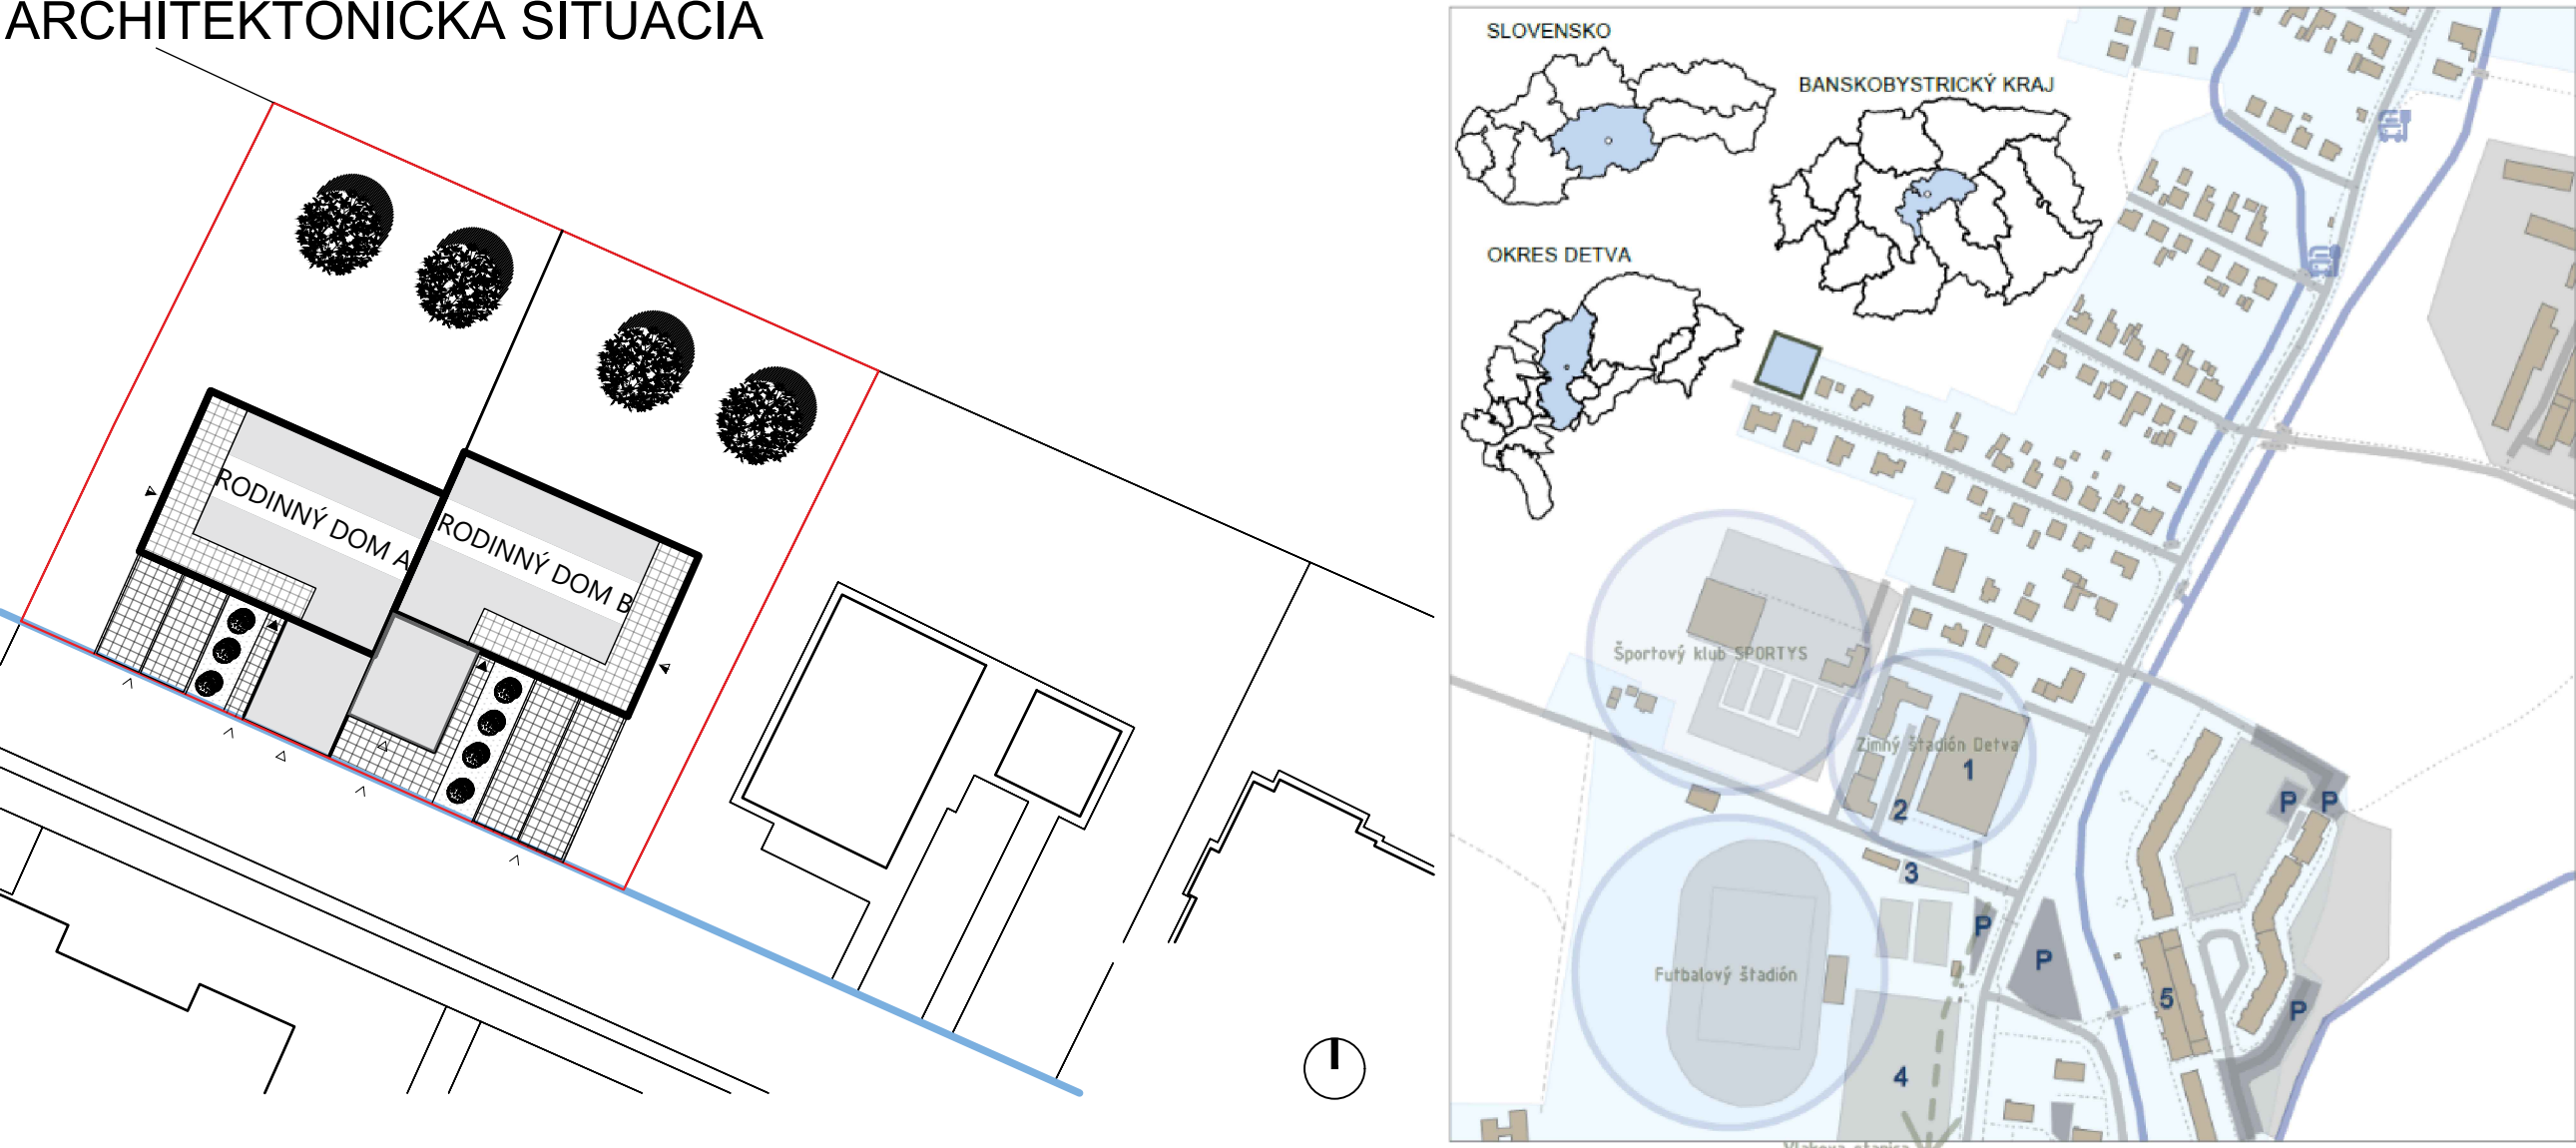


ARCHITEKTONICKÁ SITUÁCIA

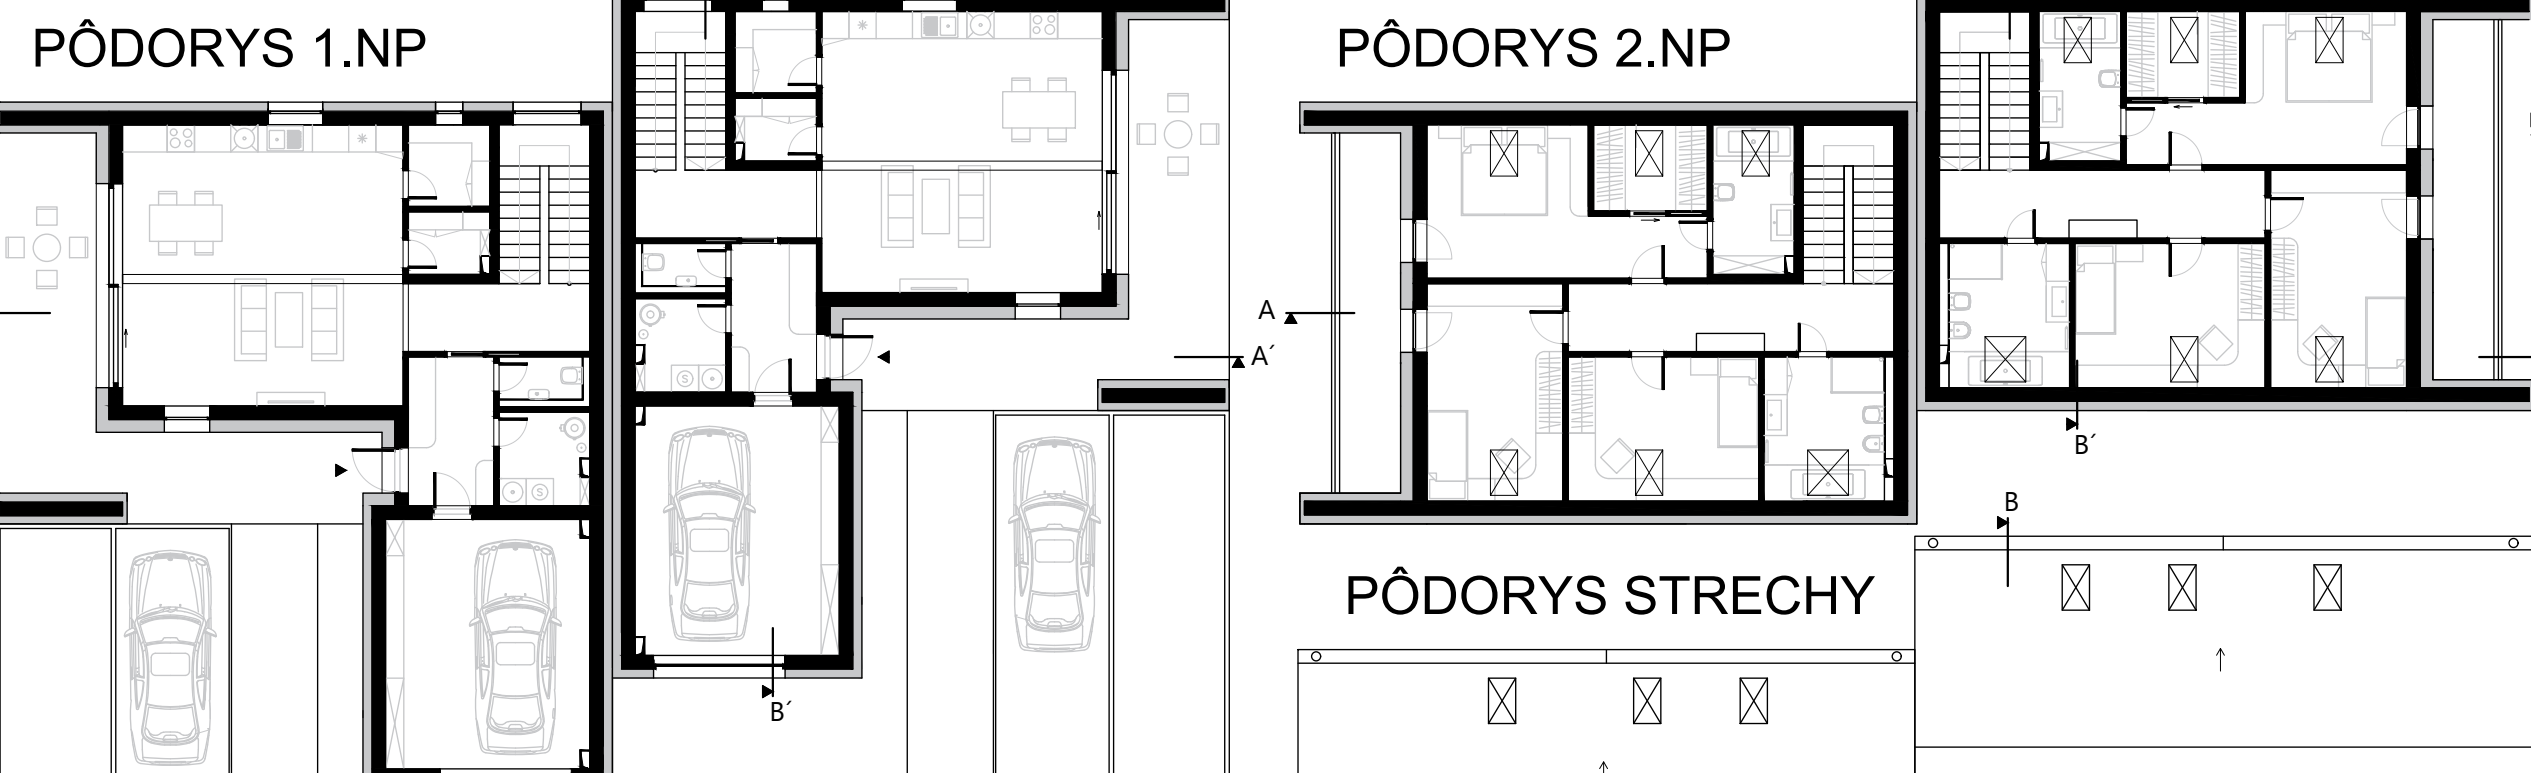


VÝVOJ HMOTY

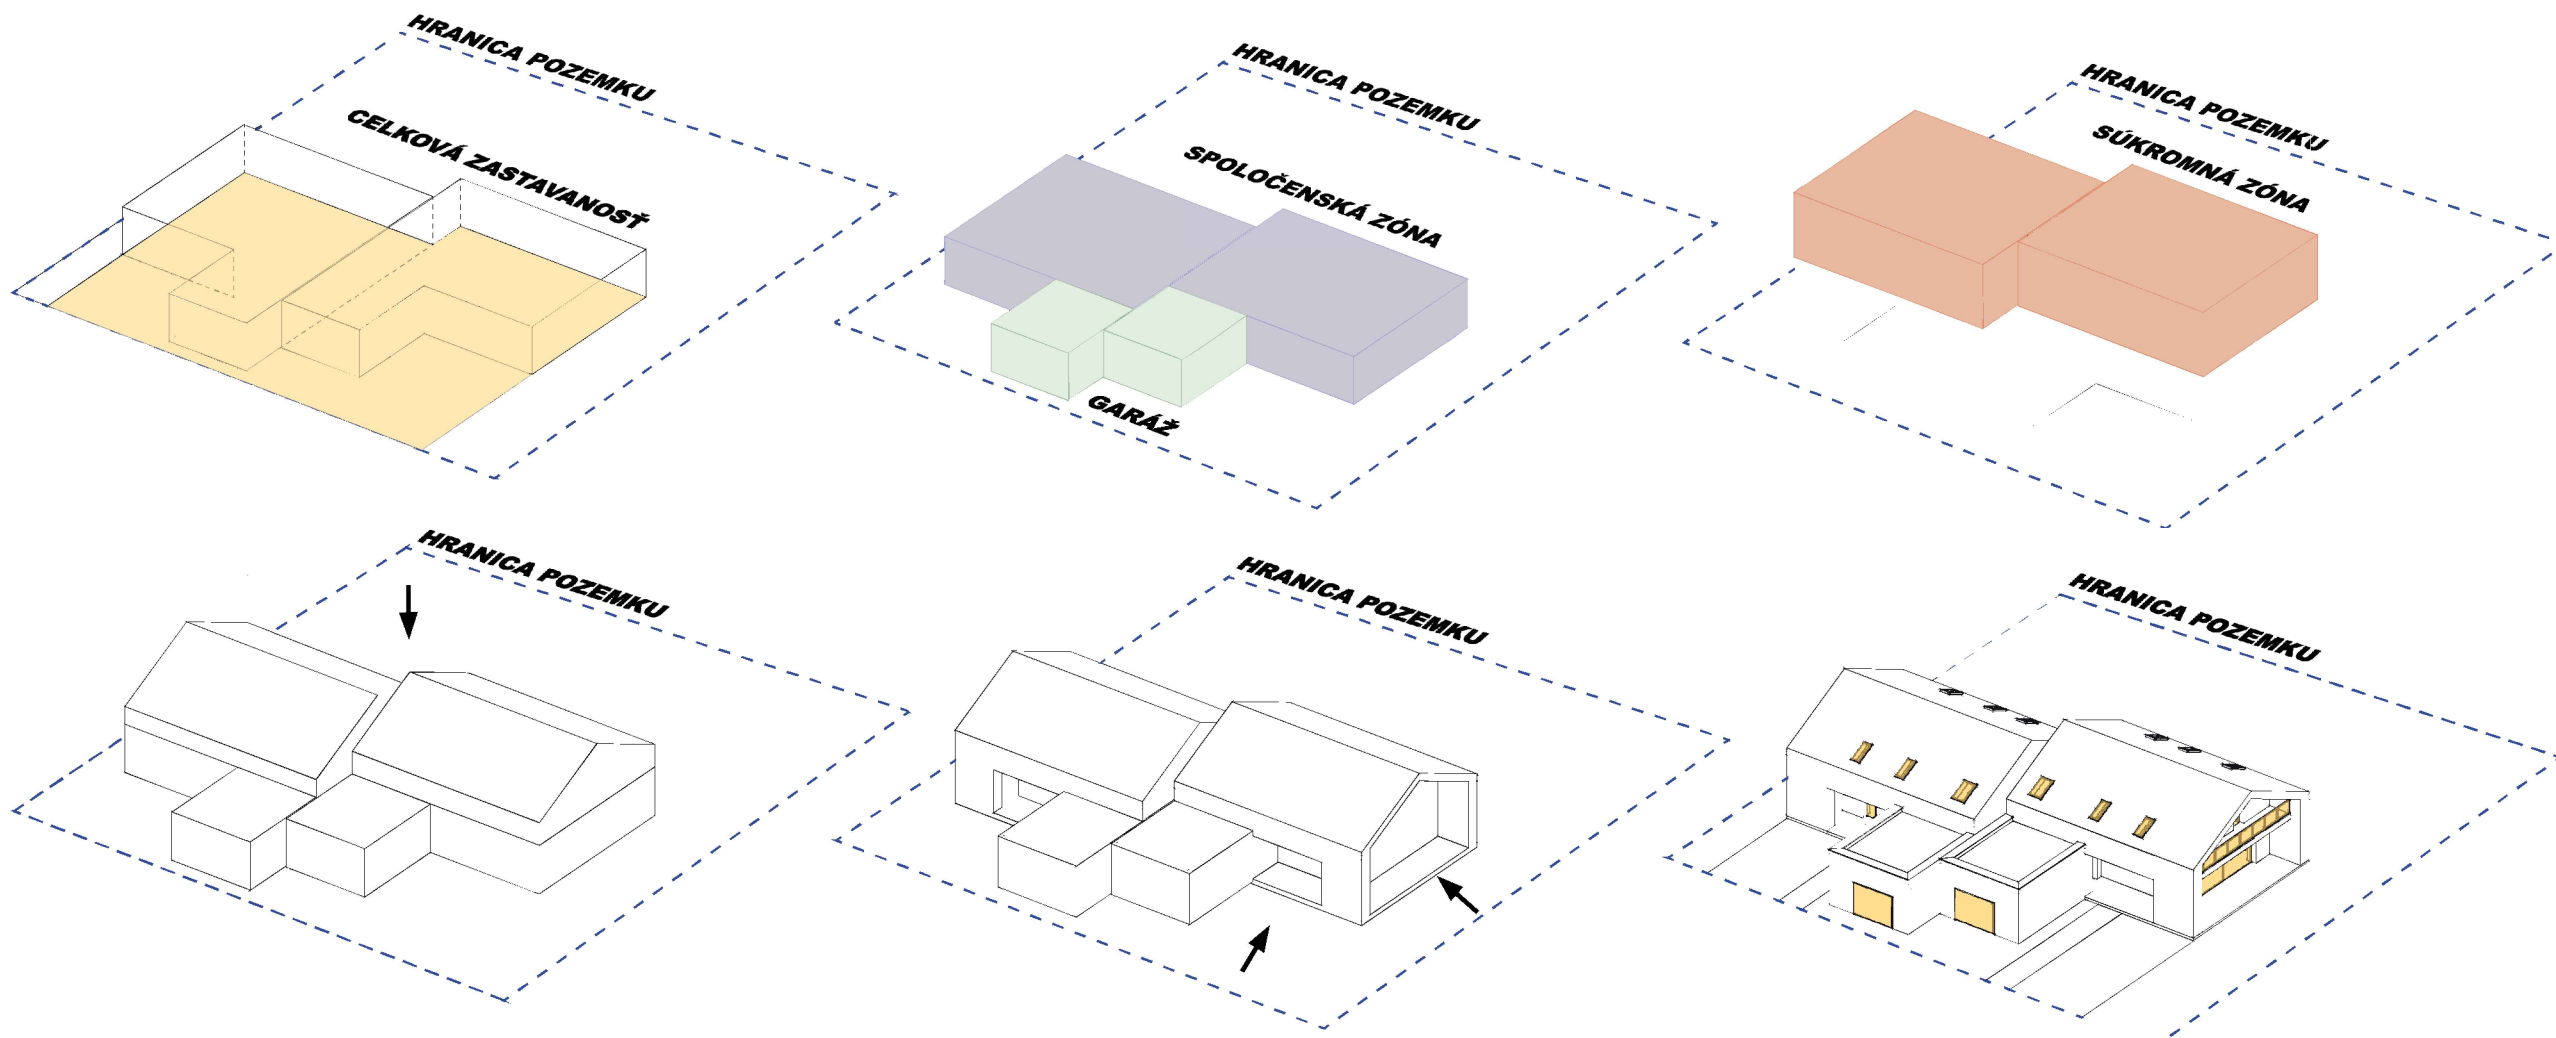


POHĽAD Z ULICE



PRIEČNY REZ B-B'

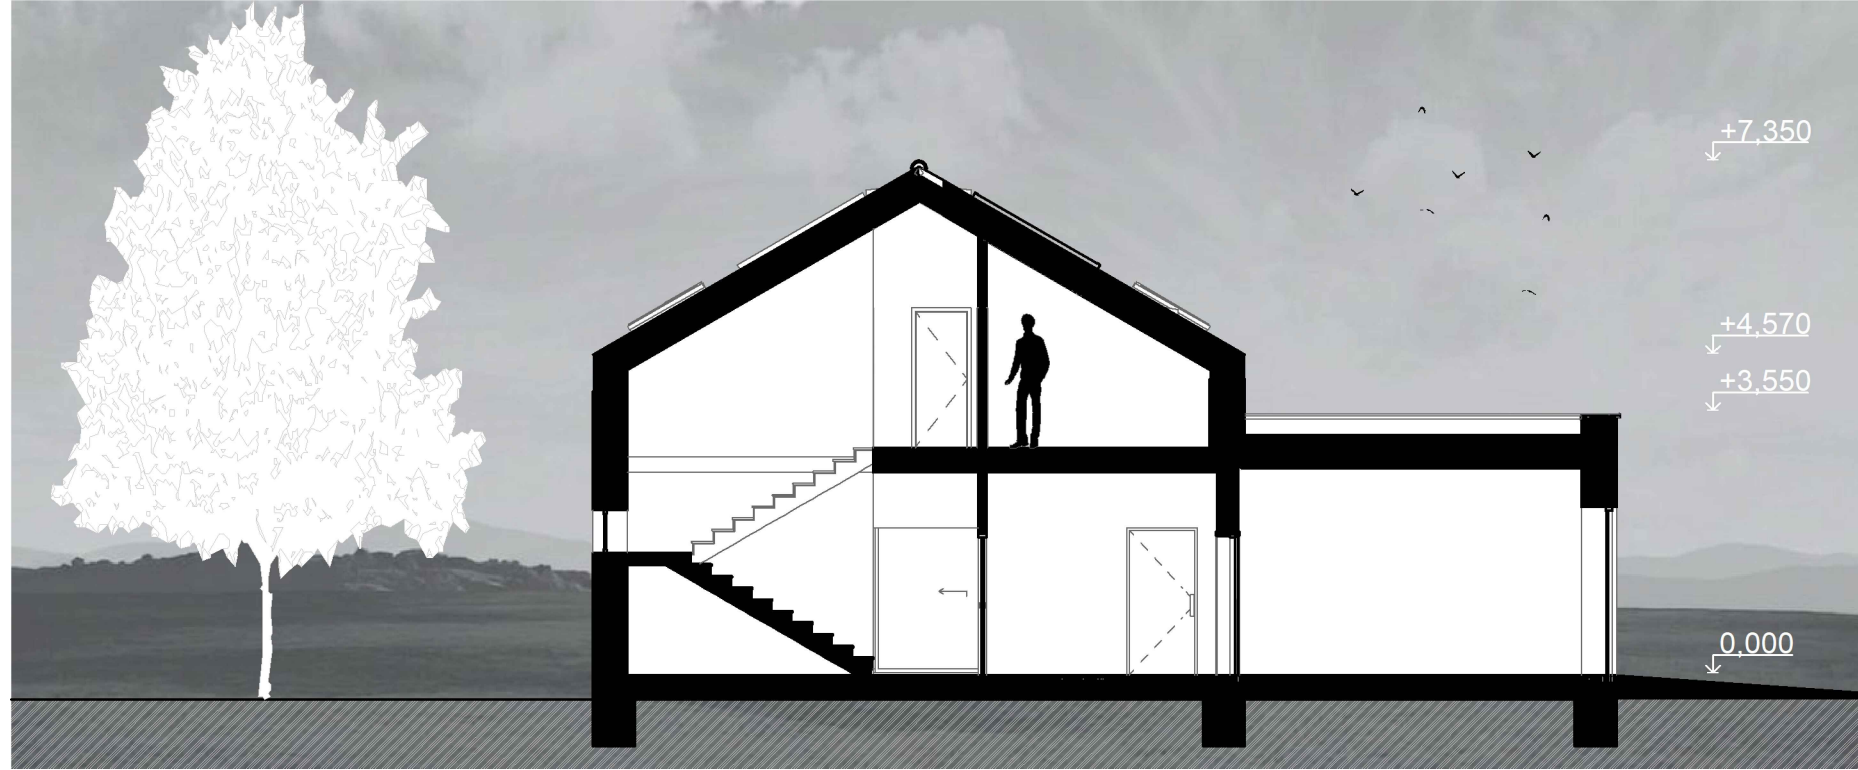

POZDĽŽNY REZ A-A'

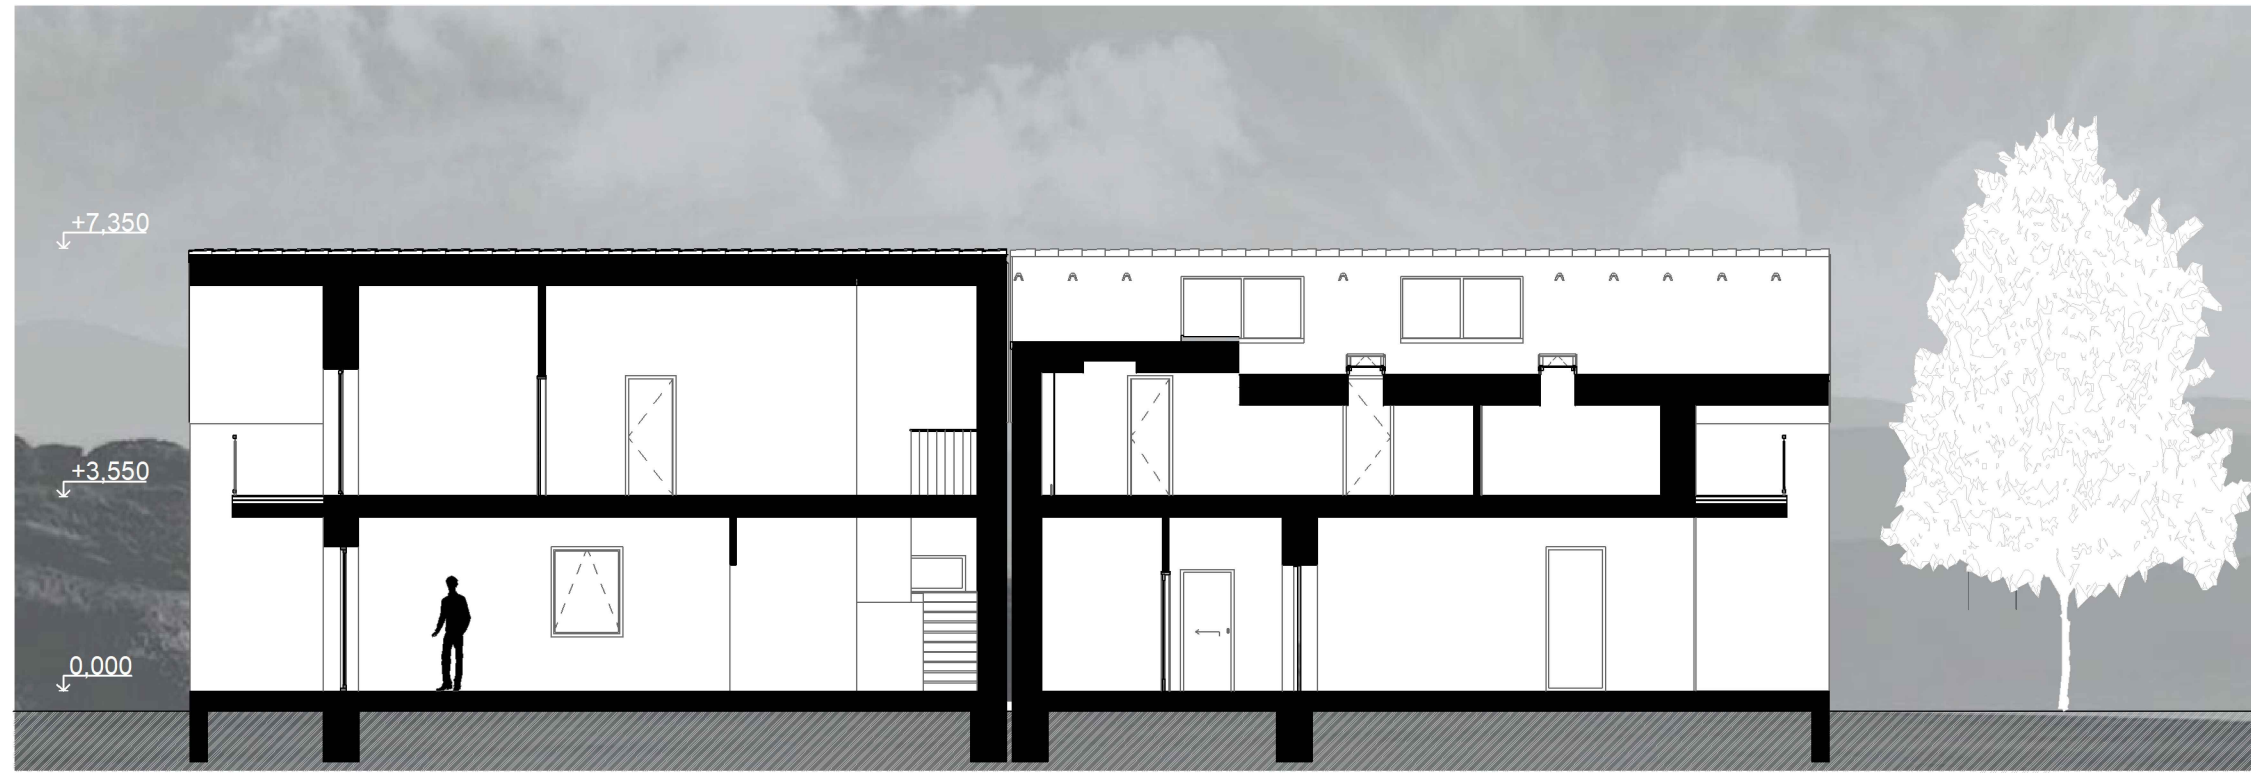

POHĽAD NA TERASU



POHĽAD NA DVOJDOM Z PERSPEKTÍVY

