

RODINNÝ DOM

URBANISTICKÝ KONCEPT

Koncept rodinného domu vychádza z myšlienky pokojného bývania v kontakte s prírodou. Dom je navrhnutý pre 3–4 člennú rodinu, ktorá potrebuje funkčný, svetlý a útulný priestor na každodenný život. Hlavnou ideou návrhu je prepojenie interiéru so záhradou, denným svetlom a exteriérovými pobytovými plochami.

Hmota domu je založená na jednoduchej kompaktné forme, ktorá sa postupne rozvíja pridaním bočných objemov, druhého podlažia, terasy, balkóna a preskenej oranžérie. Tieto prvky nevytvárajú iba kompozičné doplnenie domu, ale zároveň podporujú jeho vzťah k okoliu. Terasa a balkón rozširujú obytný priestor smerom von, zatiaľ čo oranžéria vytvára prechod medzi interiérom a záhradou.


Dispozičné riešenie je rozdelené na dennú a súkromnú časť. Denná zóna je orientovaná smerom do záhrady, aby využívala prirodzené svetlo a vizuálne prepojenie s exteriérom. Druhé podlažie tvorí pokojnejšiu súkromnú časť domu určenú pre oddych členov rodiny.

Materiálové riešenie pracuje so svetlou fasádou, prírodnými odtieňmi, drevenými prvkami a veľkými presklenými plochami. Cieľom návrhu je vytvoriť moderný, energeticky úsporný a zároveň príjemný rodinný dom, ktorý pôsobí jednoducho, pokojne a prirodzene zapadá do prostredia Rače.

VYZNAČENIE POZEMKU NA SCHWARZPLANE




POZDĽŤNÝ REZ

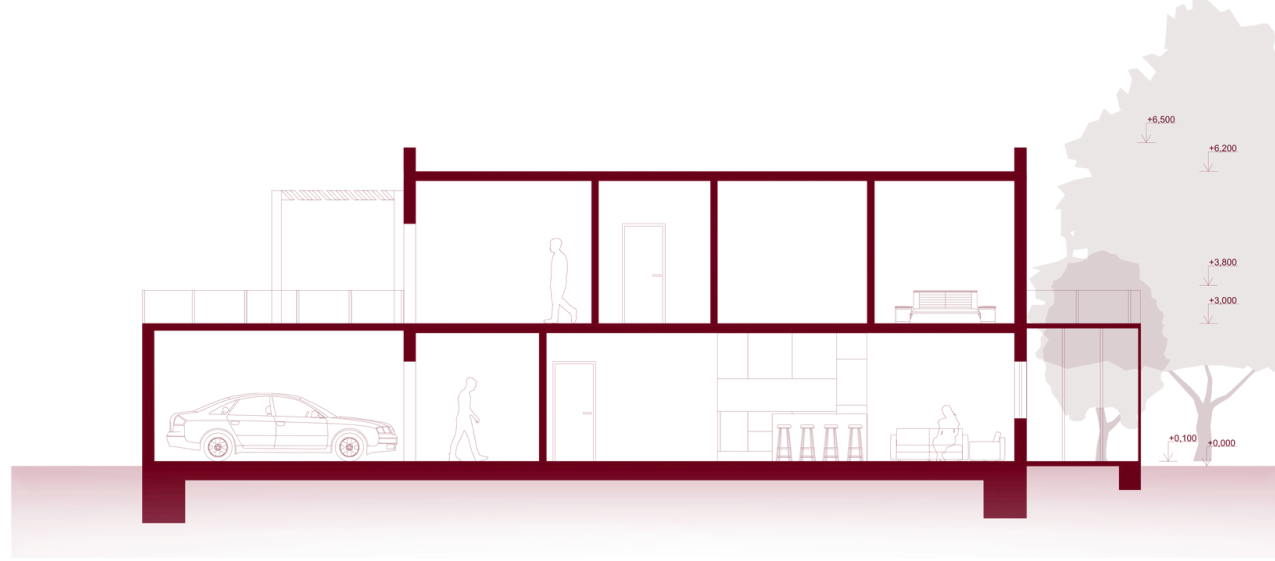

JUHOVÝCHODNÝ POHĽAD




SEVEROZÁPADNÝ POHĽAD

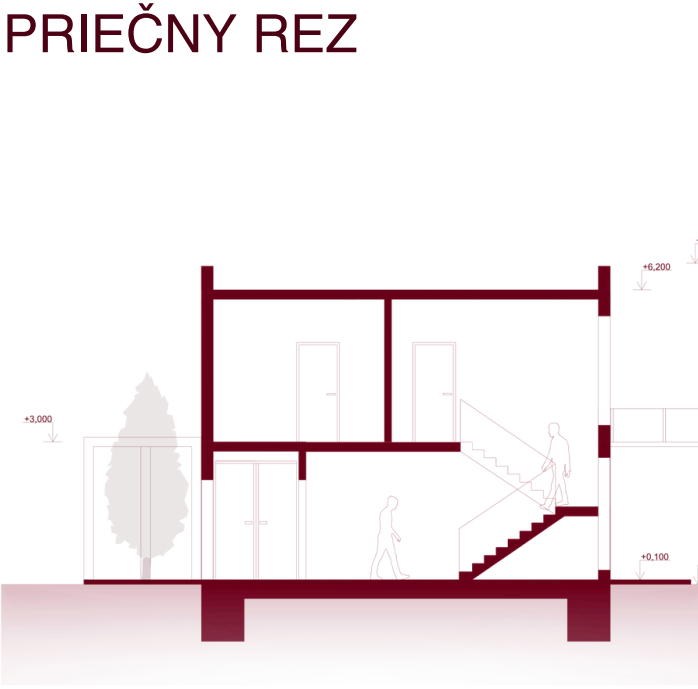


PRIEČNY REZ


SEVEROVÝCHODNÝ POHĽAD

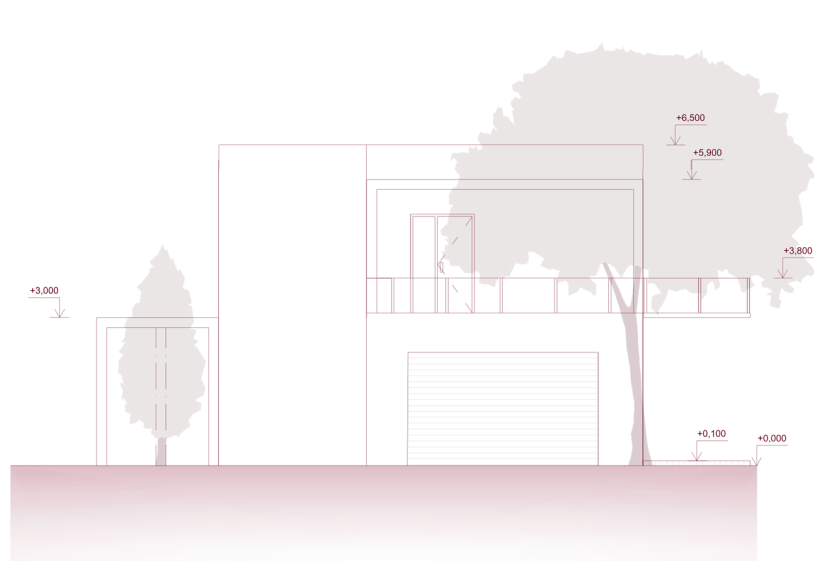


JUHOZÁPADNÝ POHĽAD

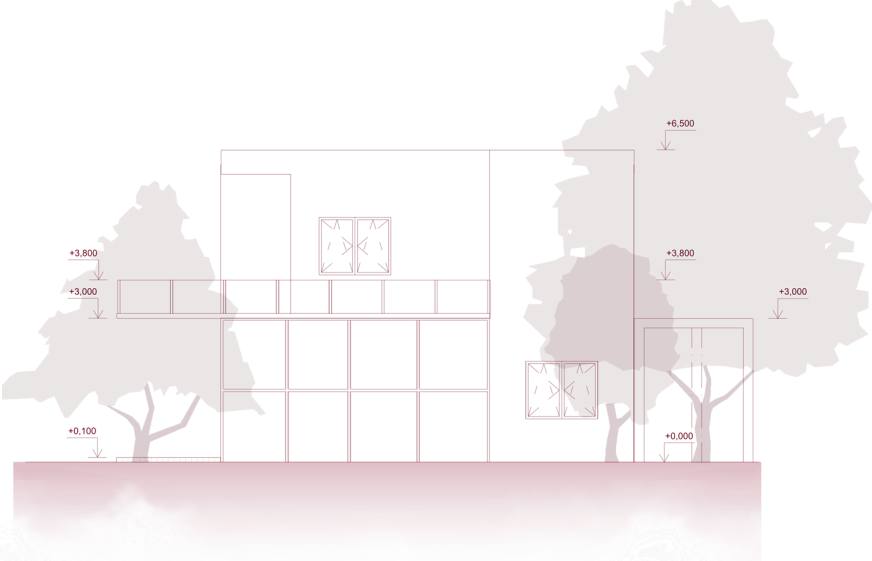


HMOTOVÝ KONCEPT

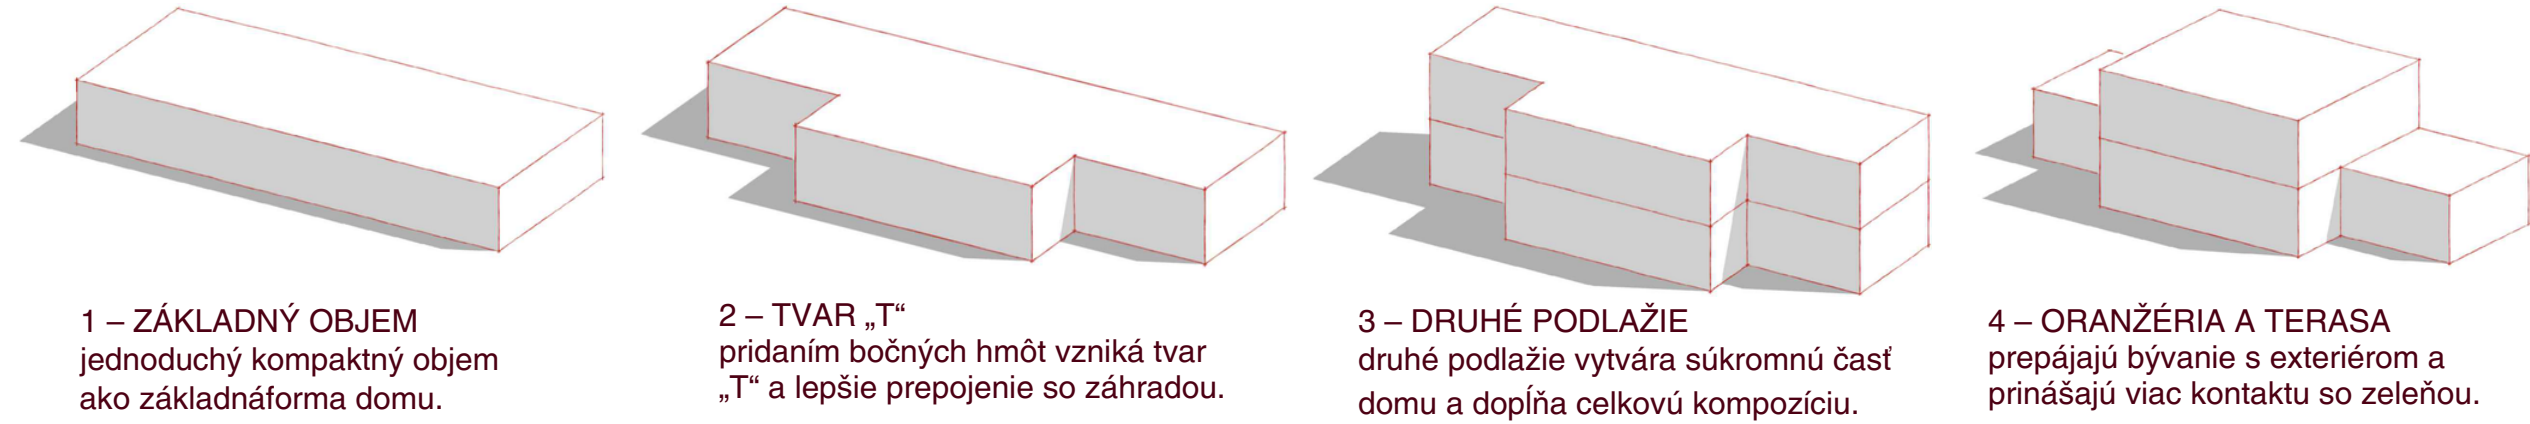

ANALÝZY

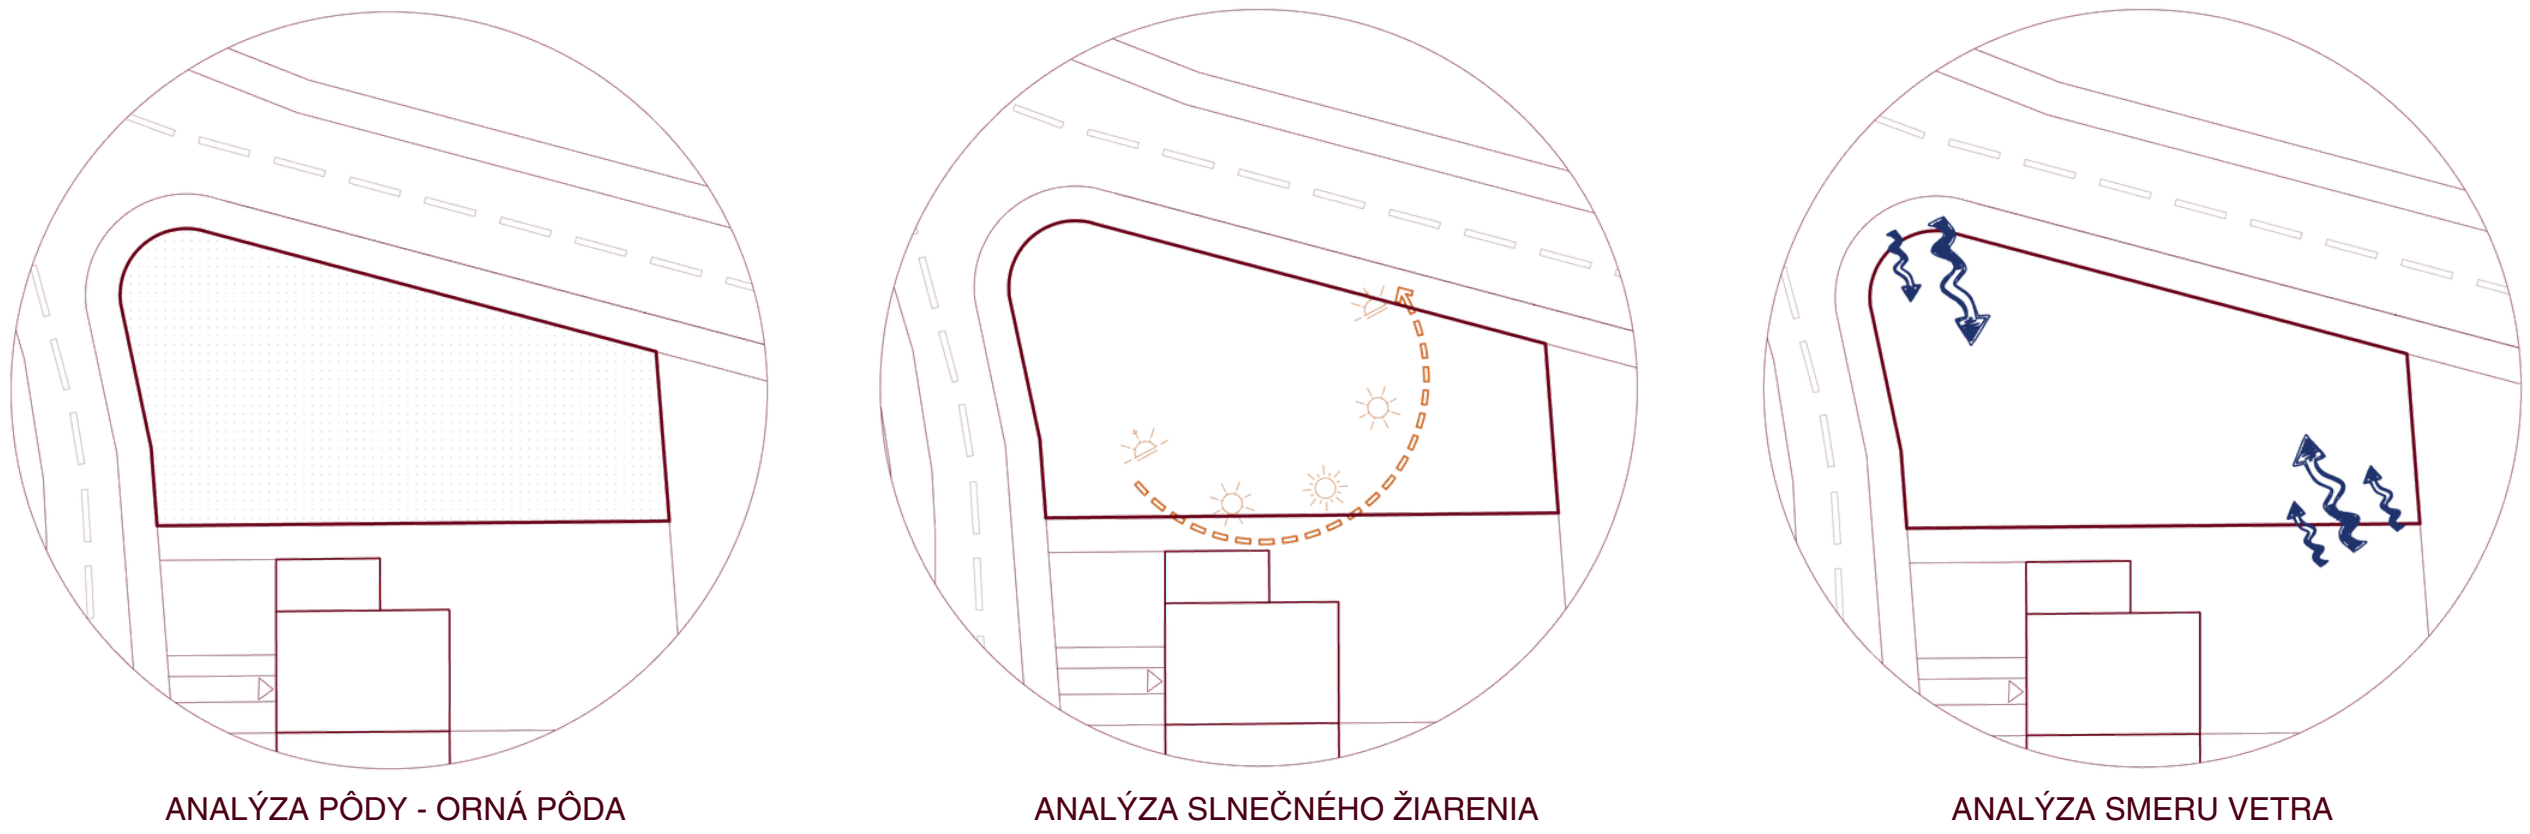

PODORYS 1. NP

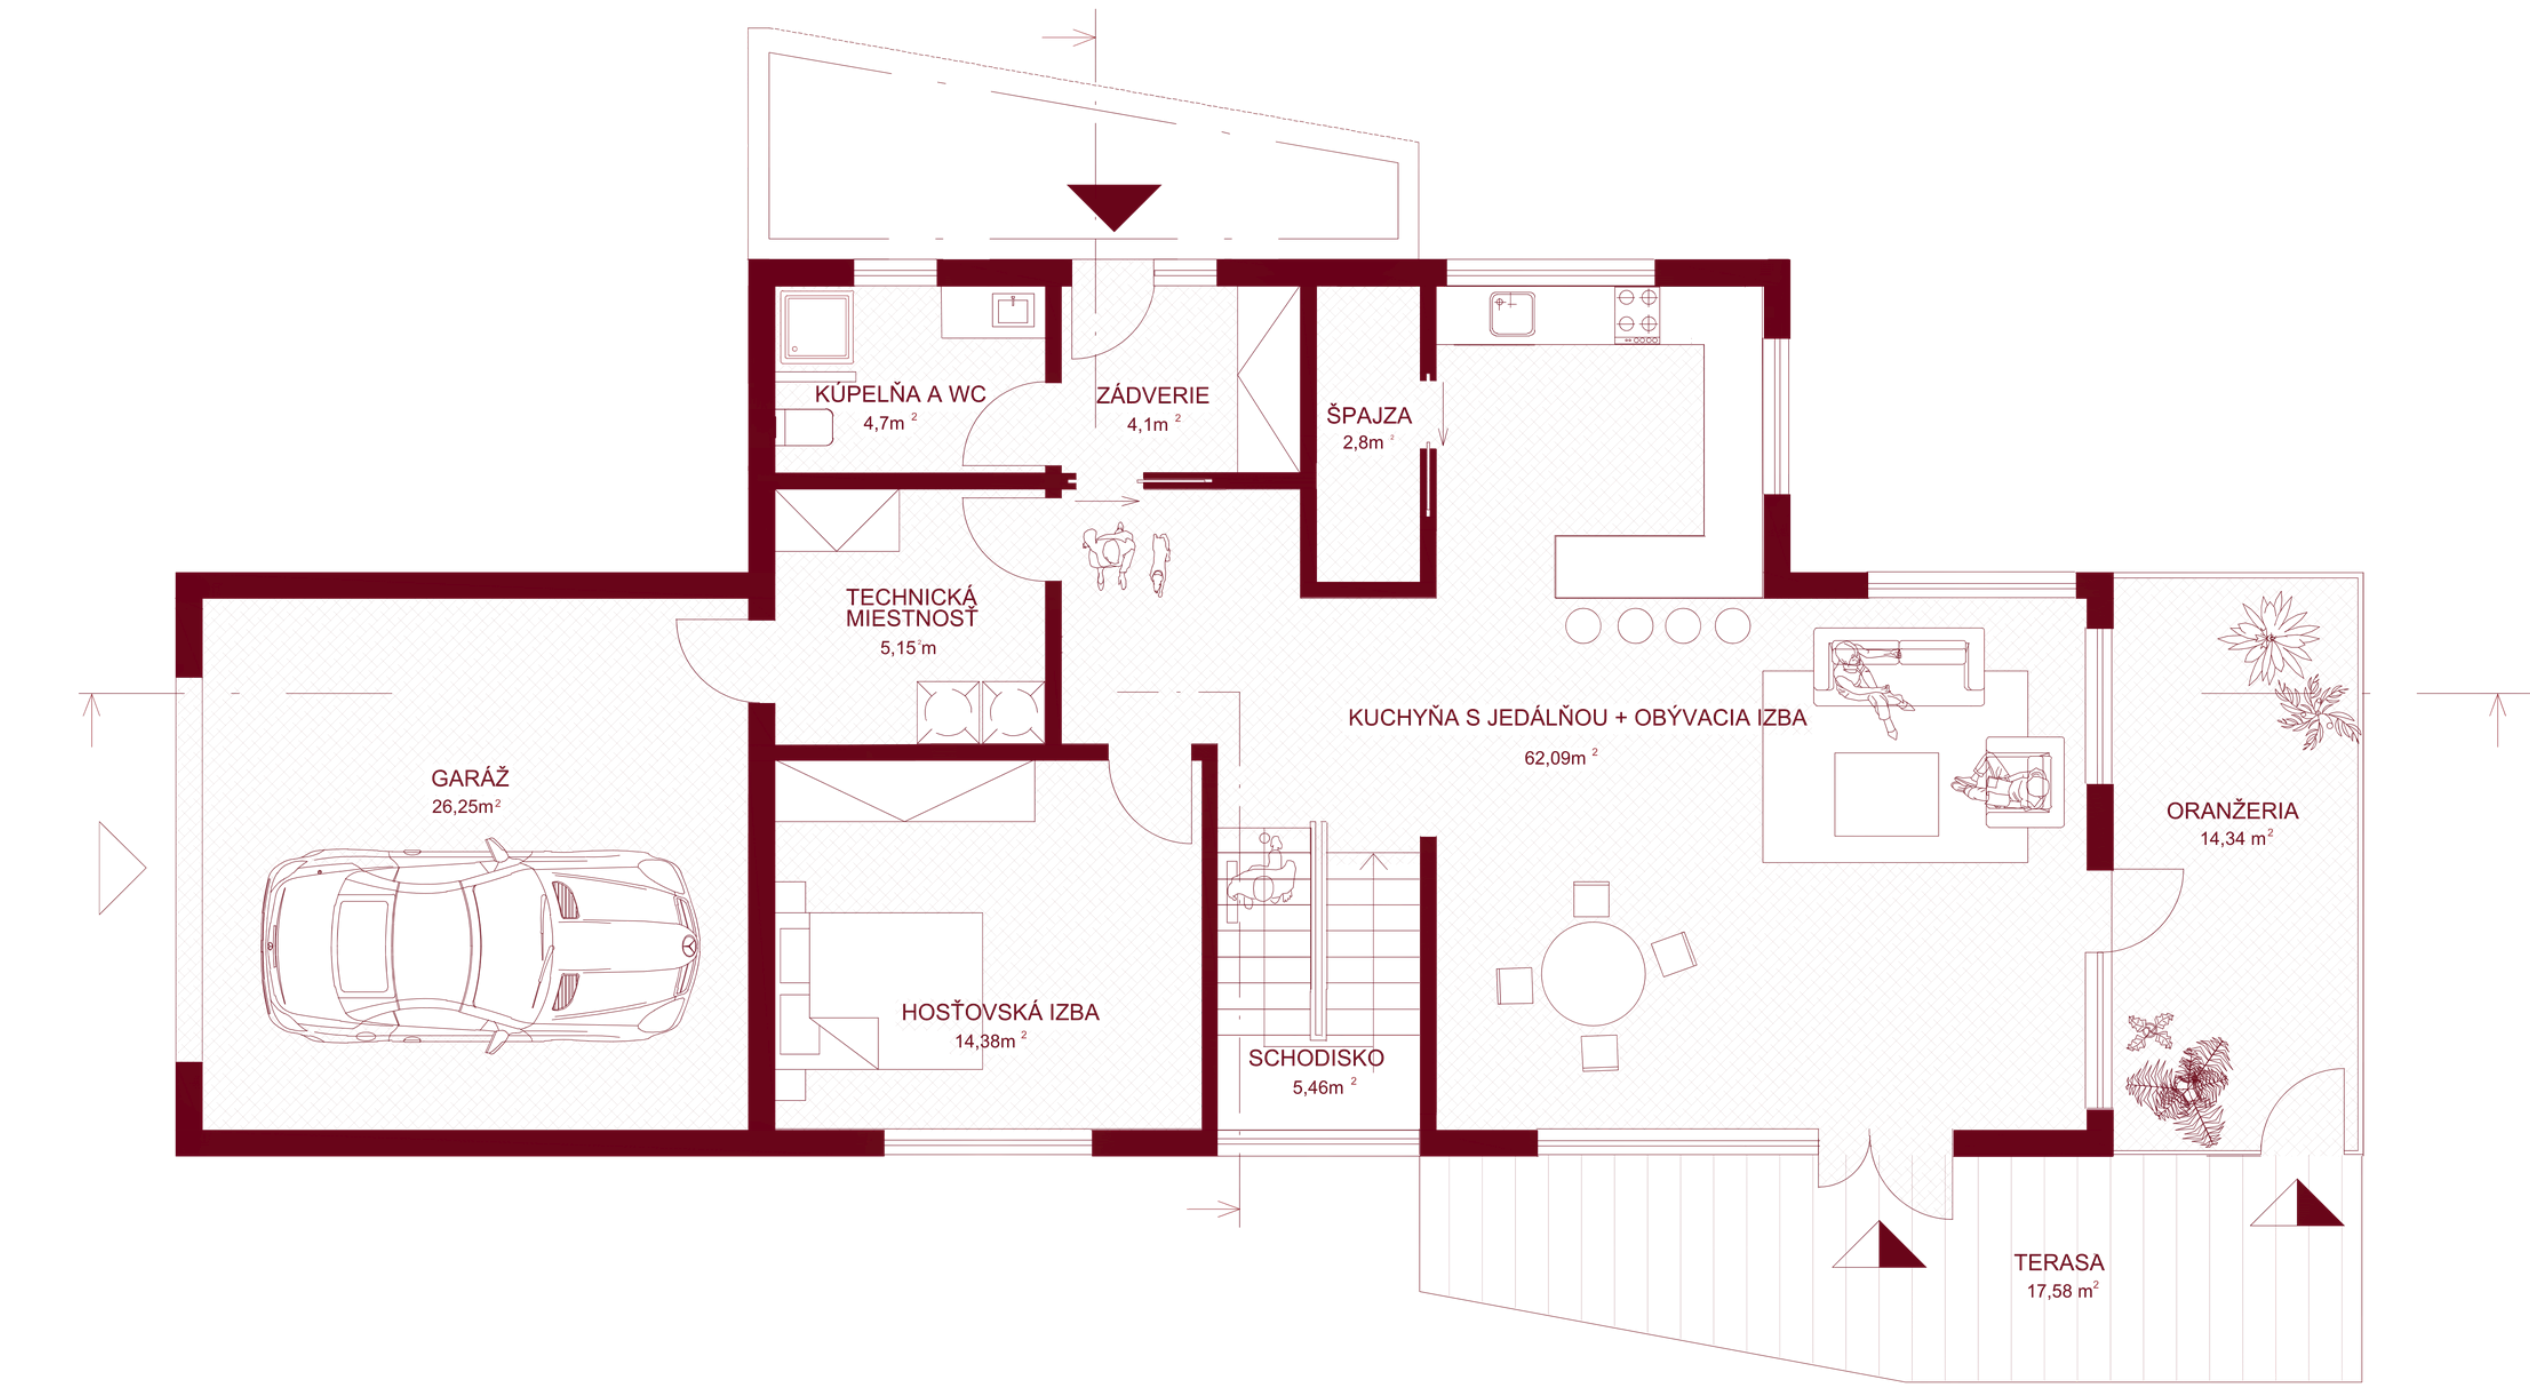

PODORYS 2. NP

