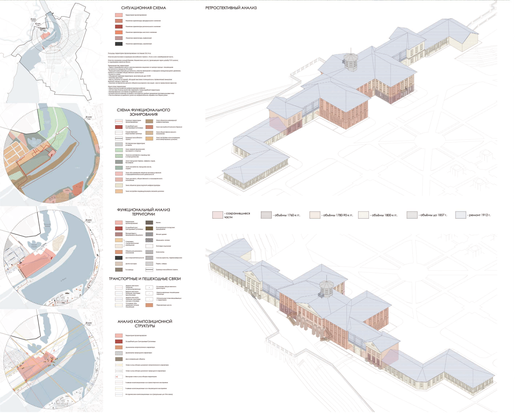
СИТУАЦИОННАЯ СХЕМА
РЕТРОСПЕКТИВНЫЙ АНАЛИЗ
СХЕМА ФУНКЦИОНАЛЬНОГО ЗОНИРОВАНИЯ
ФУНКЦИОНАЛЬНЫЙ АНАЛИЗ ЗДАНИЯ
ТРАНСПОРТНЫЕ И ПЕШЕХОДНЫЕ СВЯЗИ
АНАЛИЗ КОМПОЗИЦИОННОЙ СТРУКТУРЫ

ГЕНПЛАН (1:500)
УСЛОВНЫЕ ОБОЗНАЧЕНИЯ
ФАСАД 1-1А (1:100)
ФАСАД 1А-1 (1:100)
ФАСАД 1-1Б (1:100)

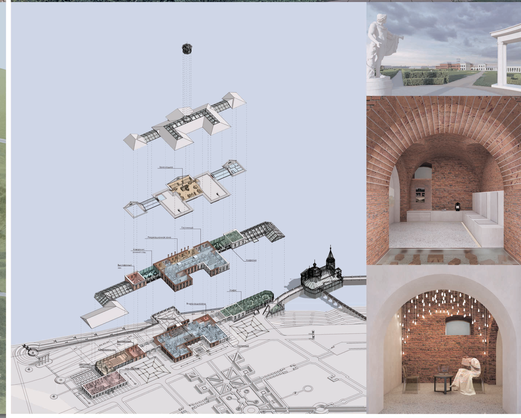

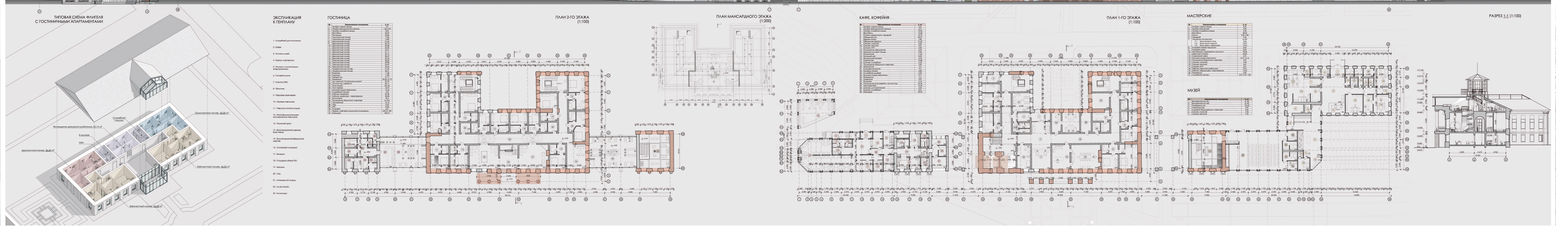
ЭКСПЛИКАЦИЯ
ГОСТИНИЦА
ПЛАН 2-ГО ЭТАЖА (1:100)
ПЛАН МАНСАРДНОГО ЭТАЖА (1:100)
КАФЕ ЮЖНЫЙ
ПЛАН 1-ГО ЭТАЖА (1:100)
МАСТЕРСКИЕ
МУЗЕЙ
РАЗРЕЗ 1-1 (1:100)