

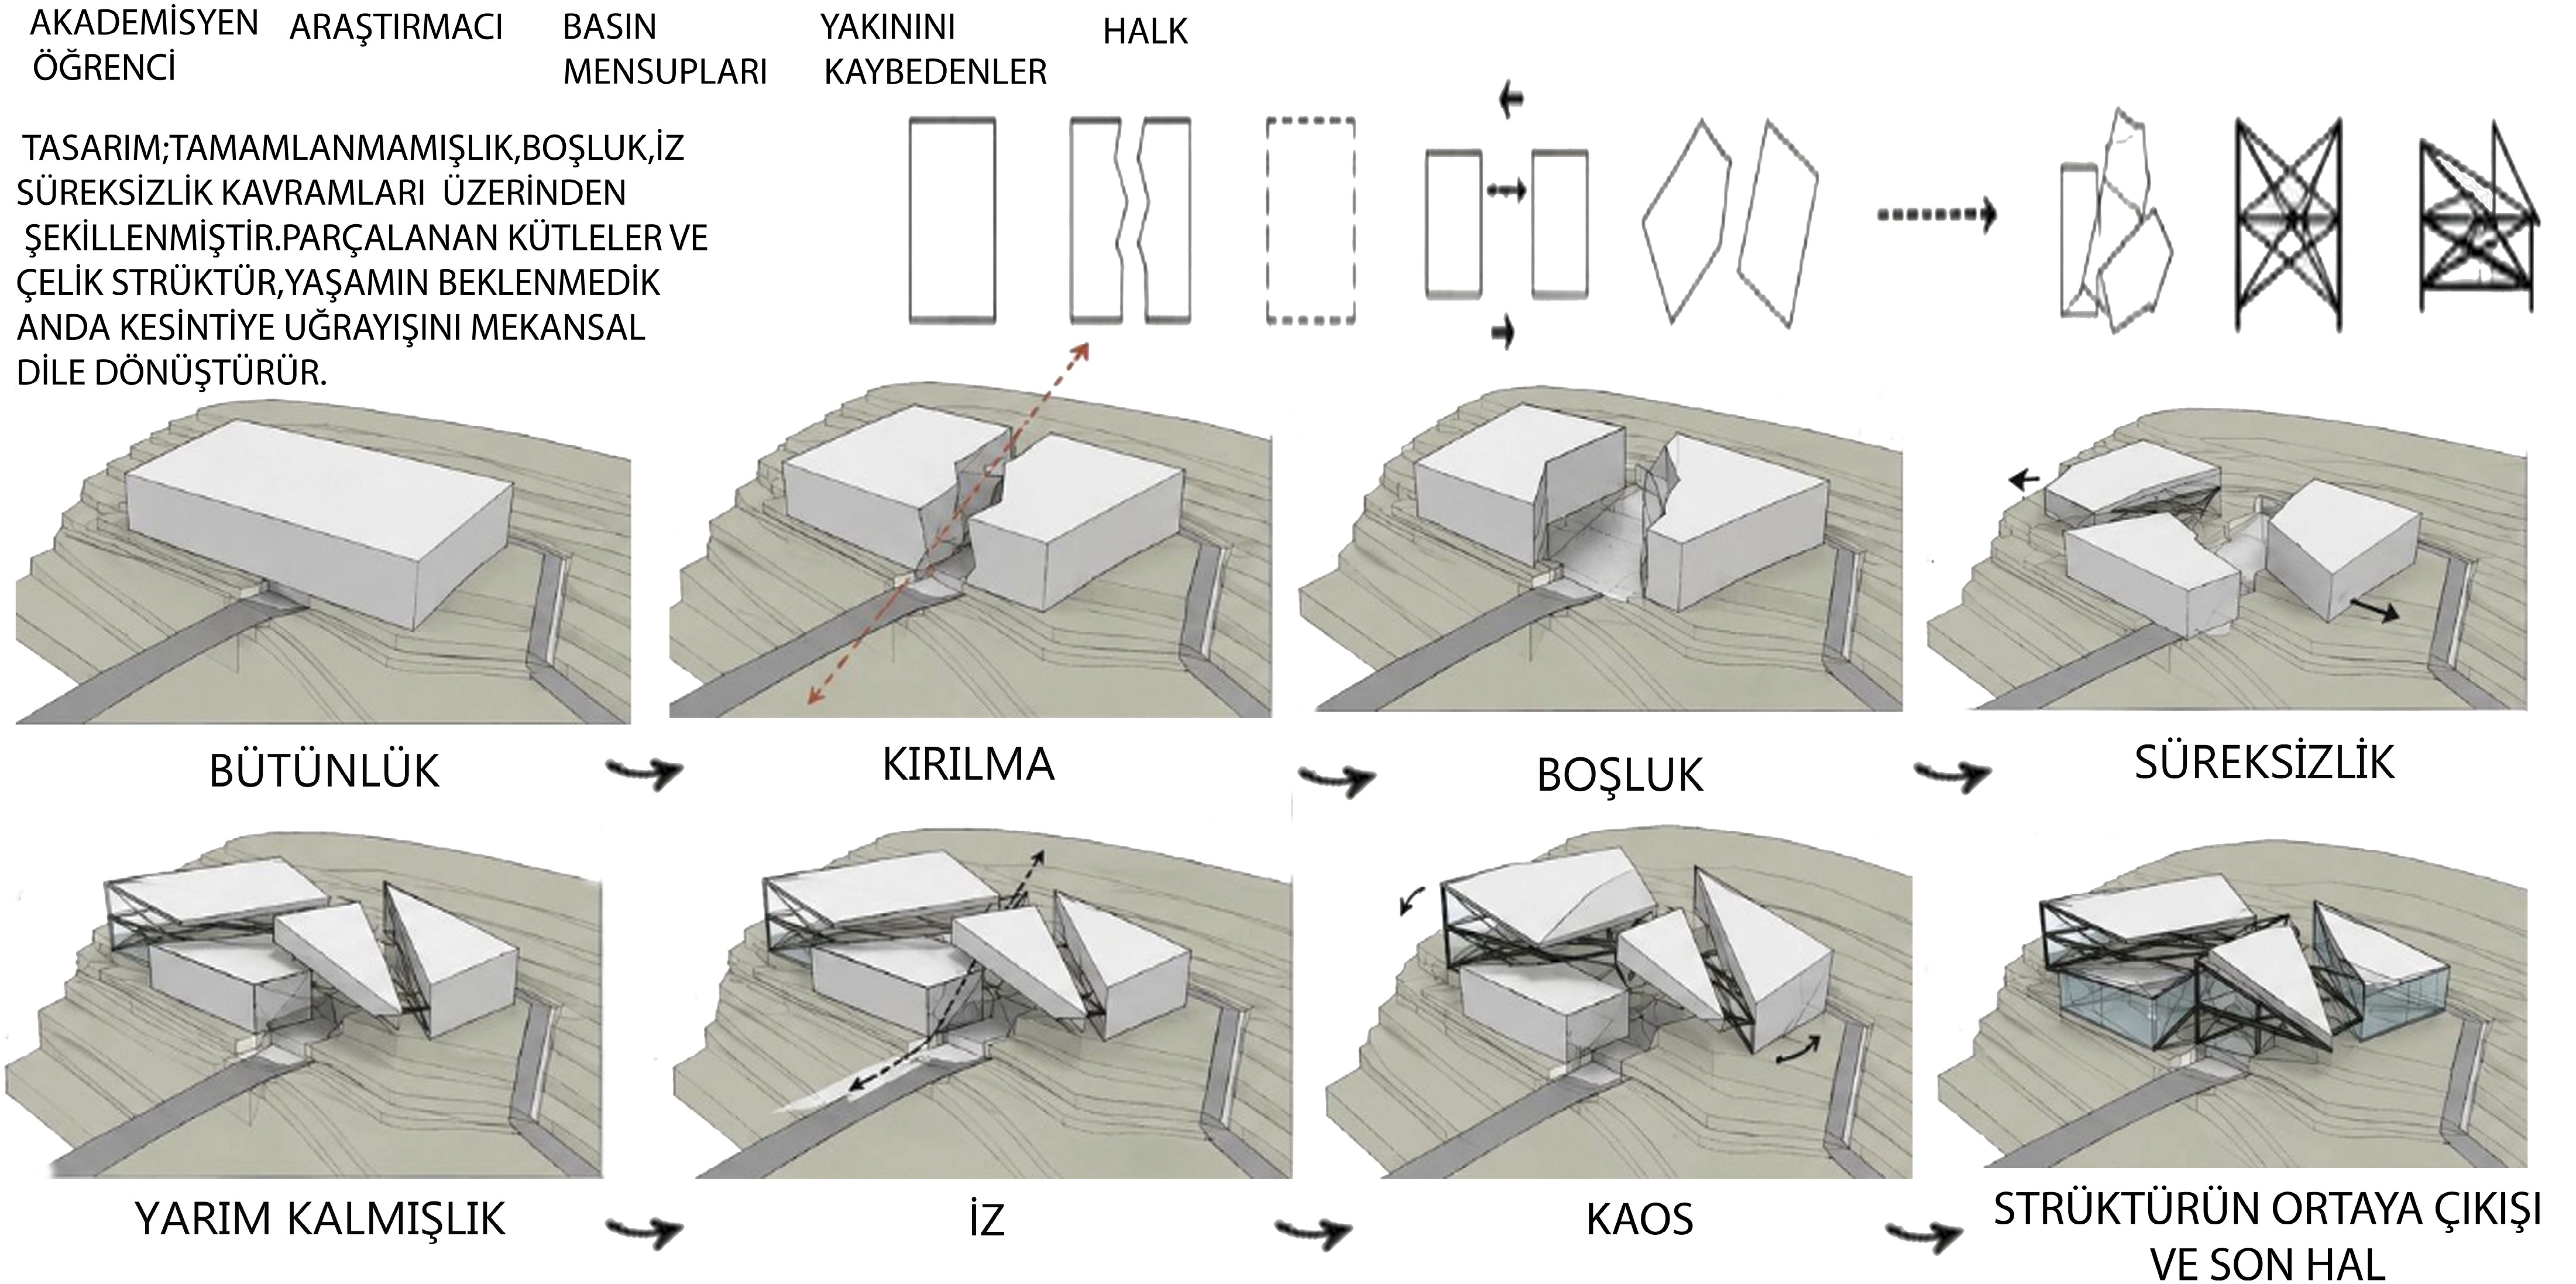


TAMAMLANMAMIŞLIK

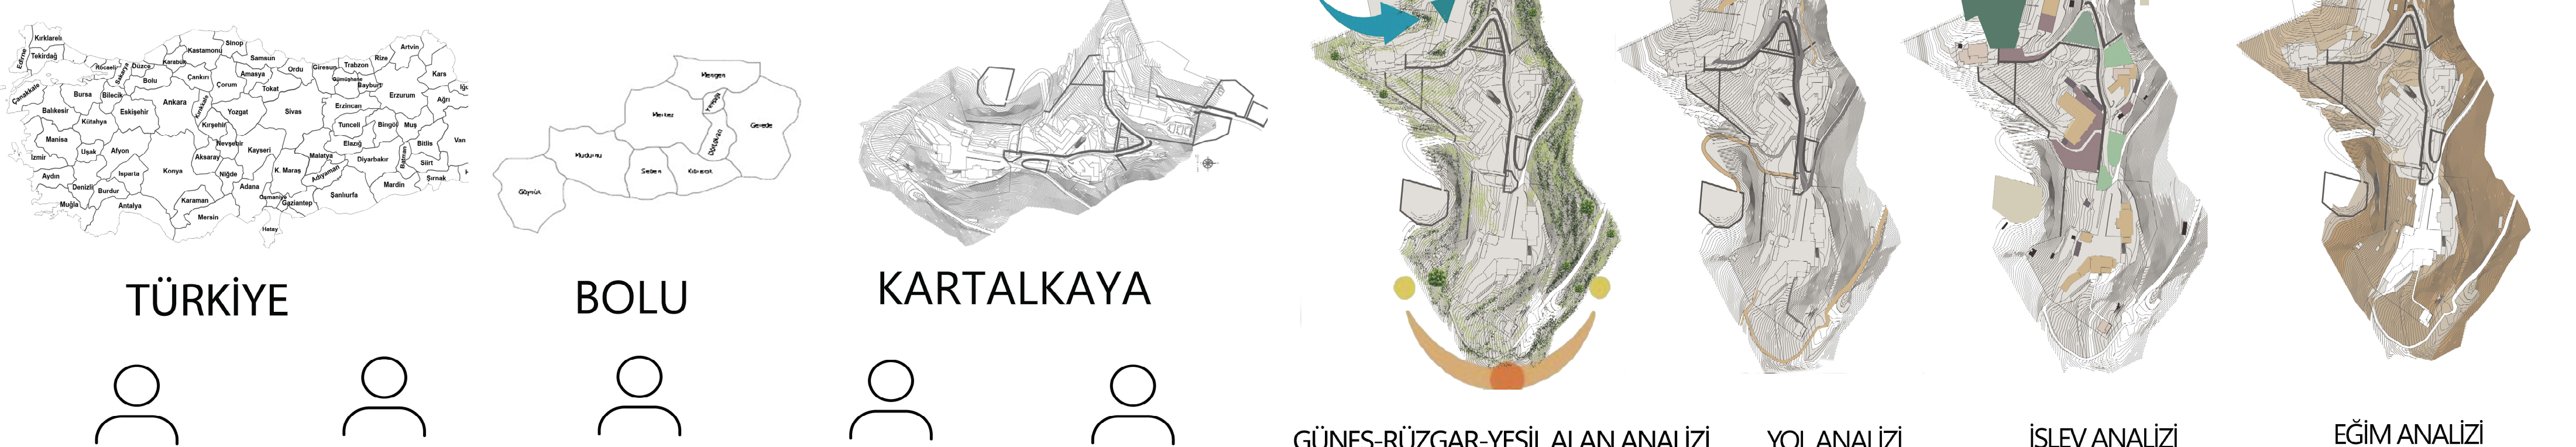

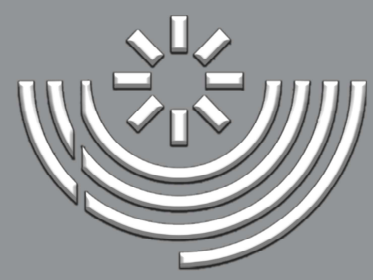

BOLU ABANT İZZET BAYSAL ÜNİVERSİTESİ

MİMARLIK FAKÜLTESİ

Mimarlık Bölümü

2025-26 BAHAR





ARCHI.FLOW.TECTURE ATELIER

KARTALKAYA DENEYSEL ANI MEKÂNI

ZEYNEP ALMİRA BUDAK

243101011

TAMAMLANMAMIŞLIK

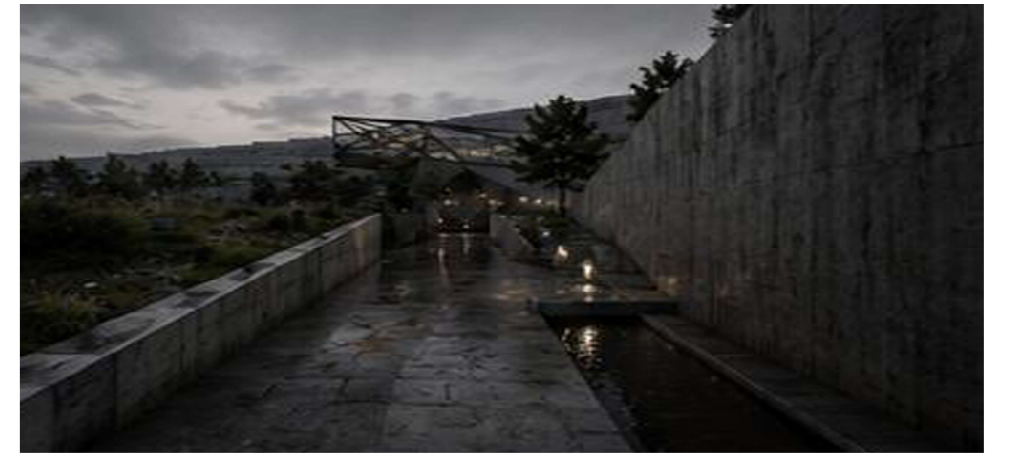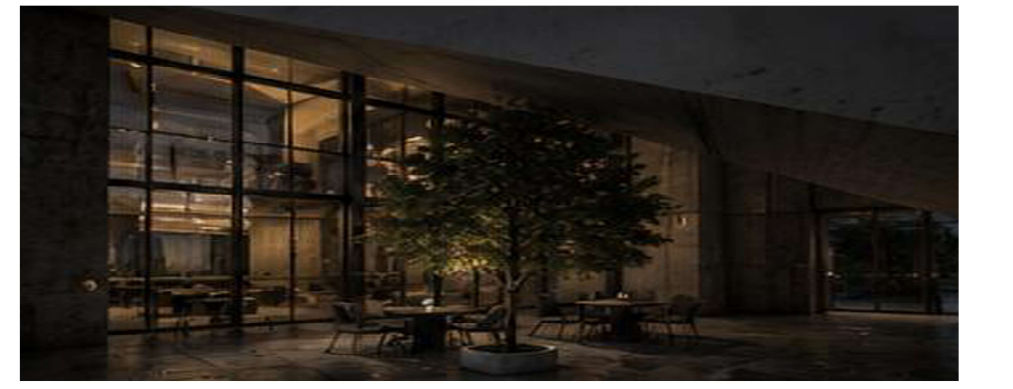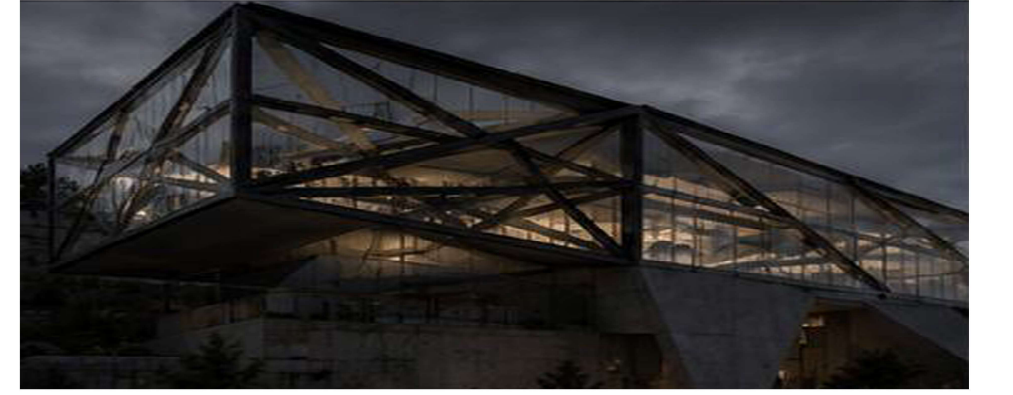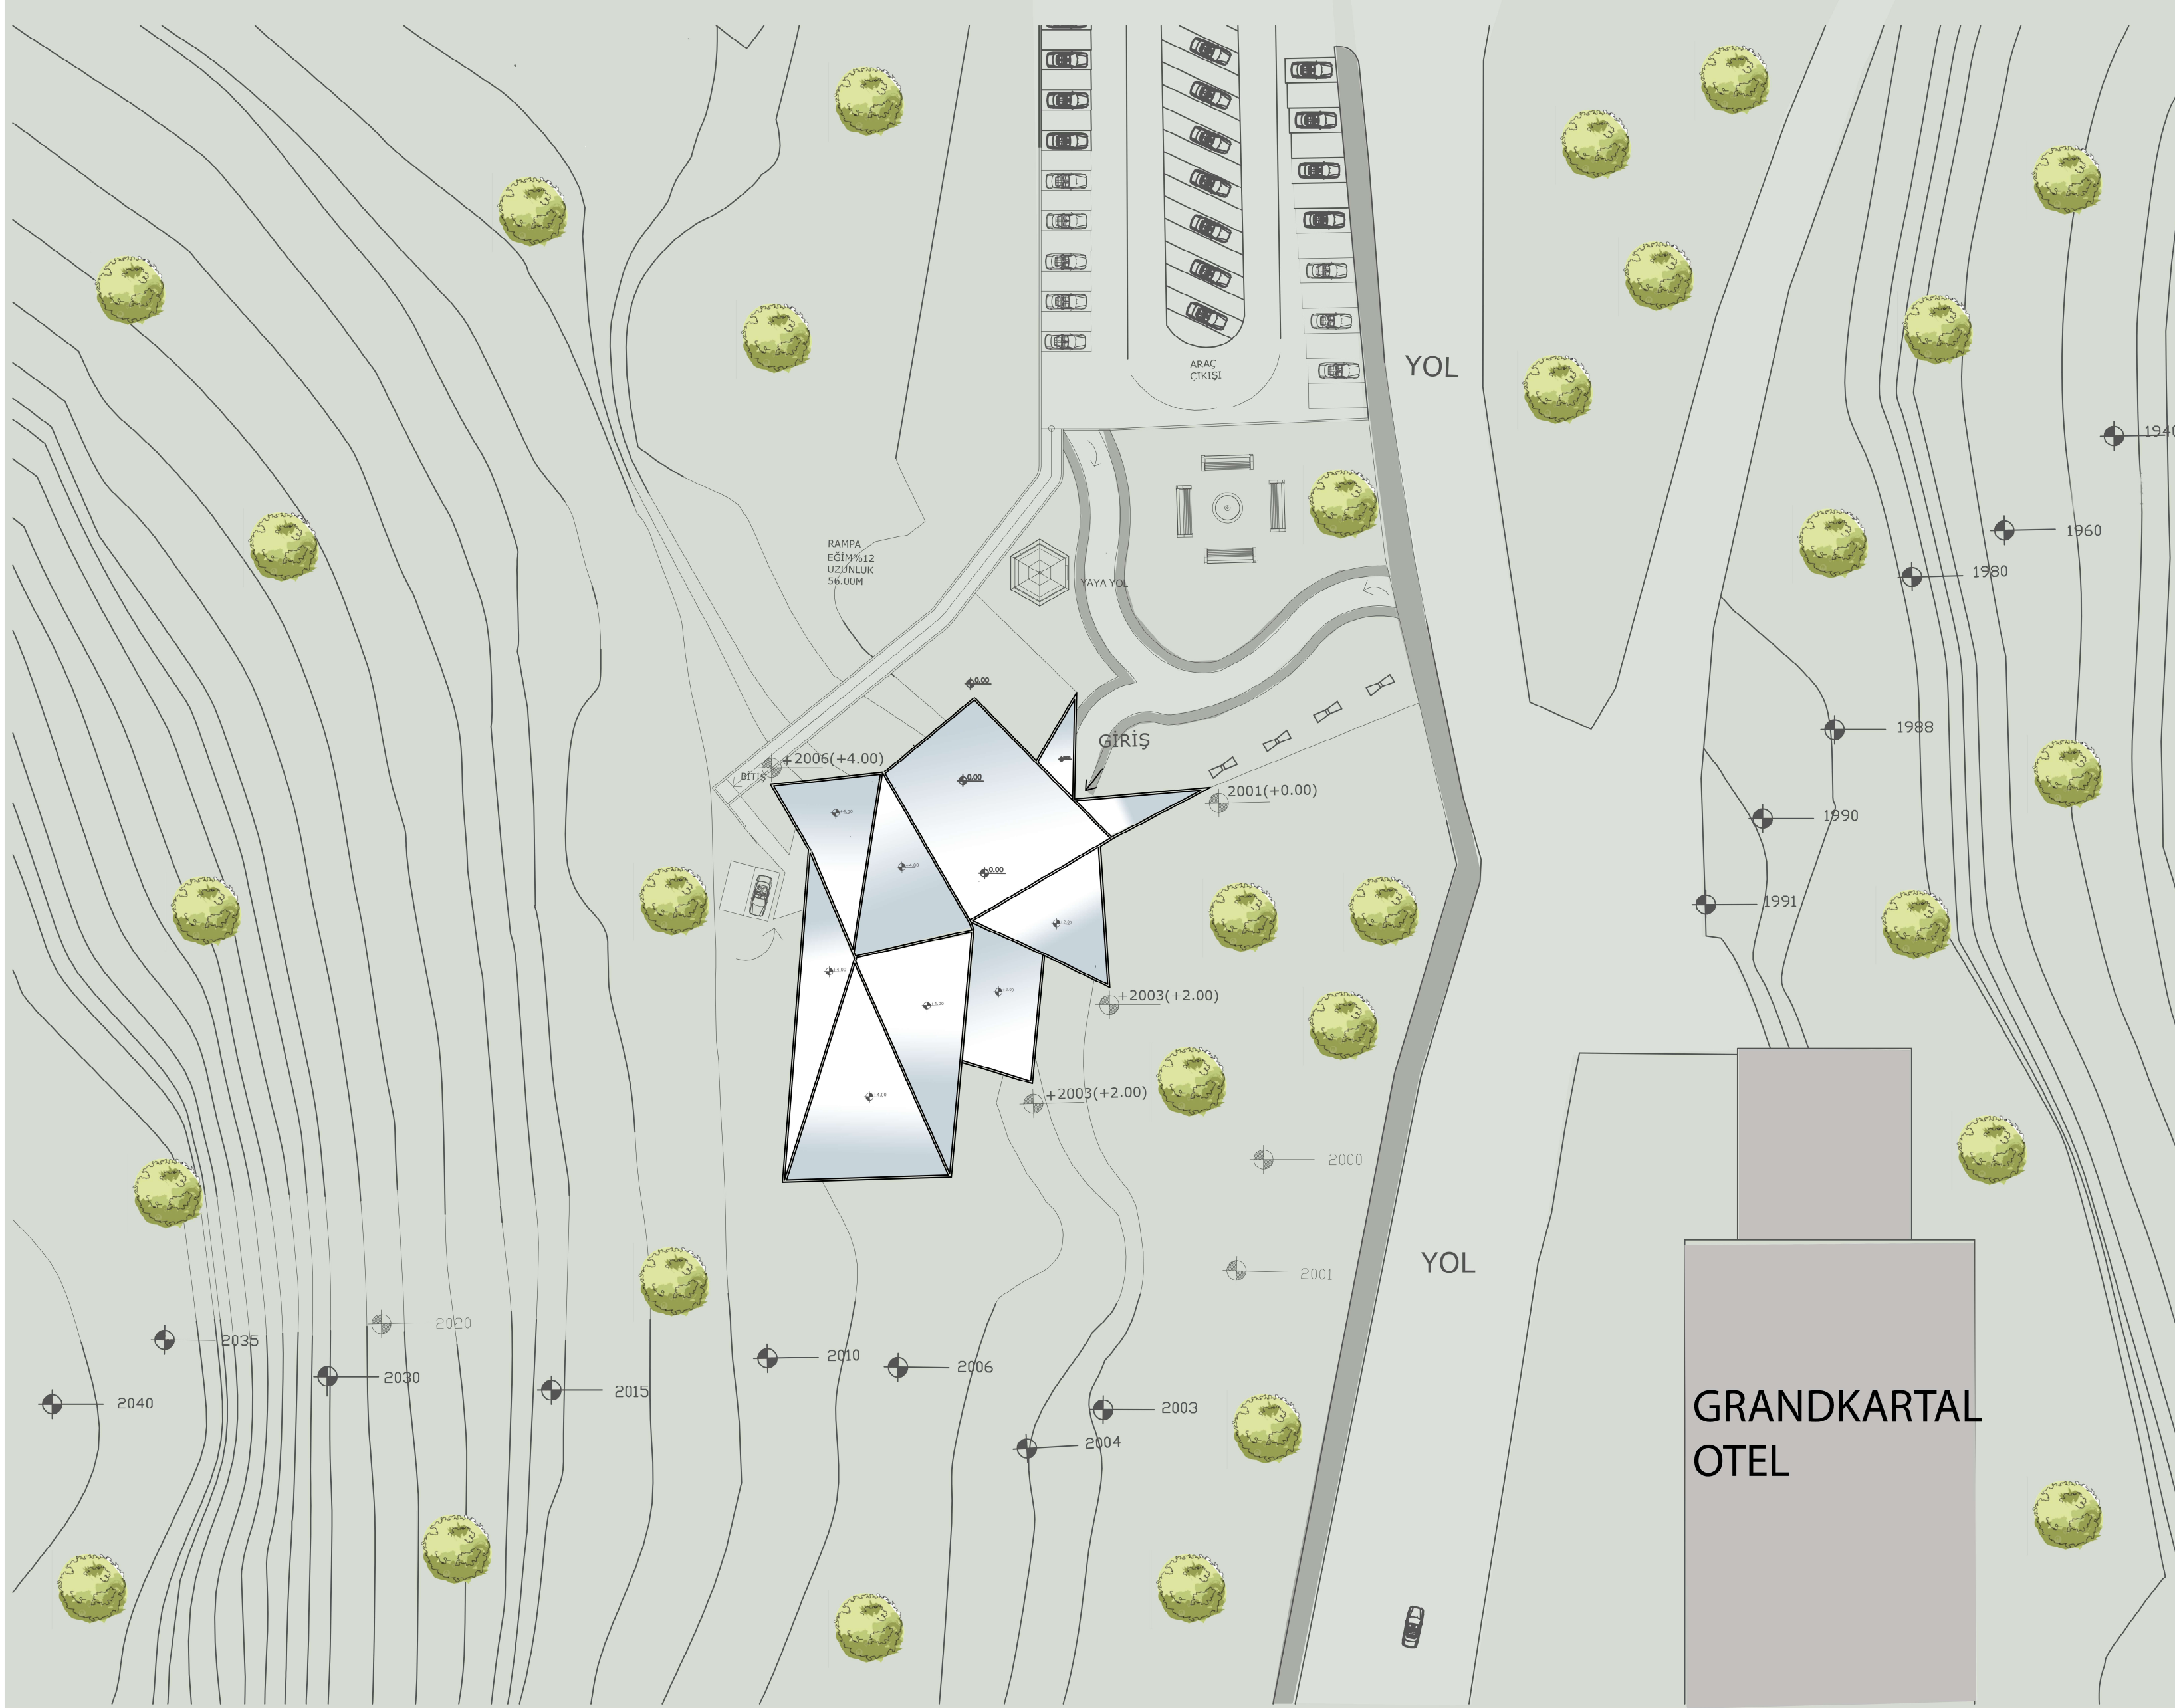

BOLU ABANT İZZET BAYSAL ÜNİVERSİTESİ

MİMARLIK FAKÜLTESİ

Mimarlık Bölümü

2025-26 BAHAR


ARCHI.FLOW.TECTURE ATELIER

KARTALKAYA DENEYSEL ANI MEKÂNI


ZEYNEP ALMİRA BUDAK

243101011


TAMAMLANMAMIŞLIK

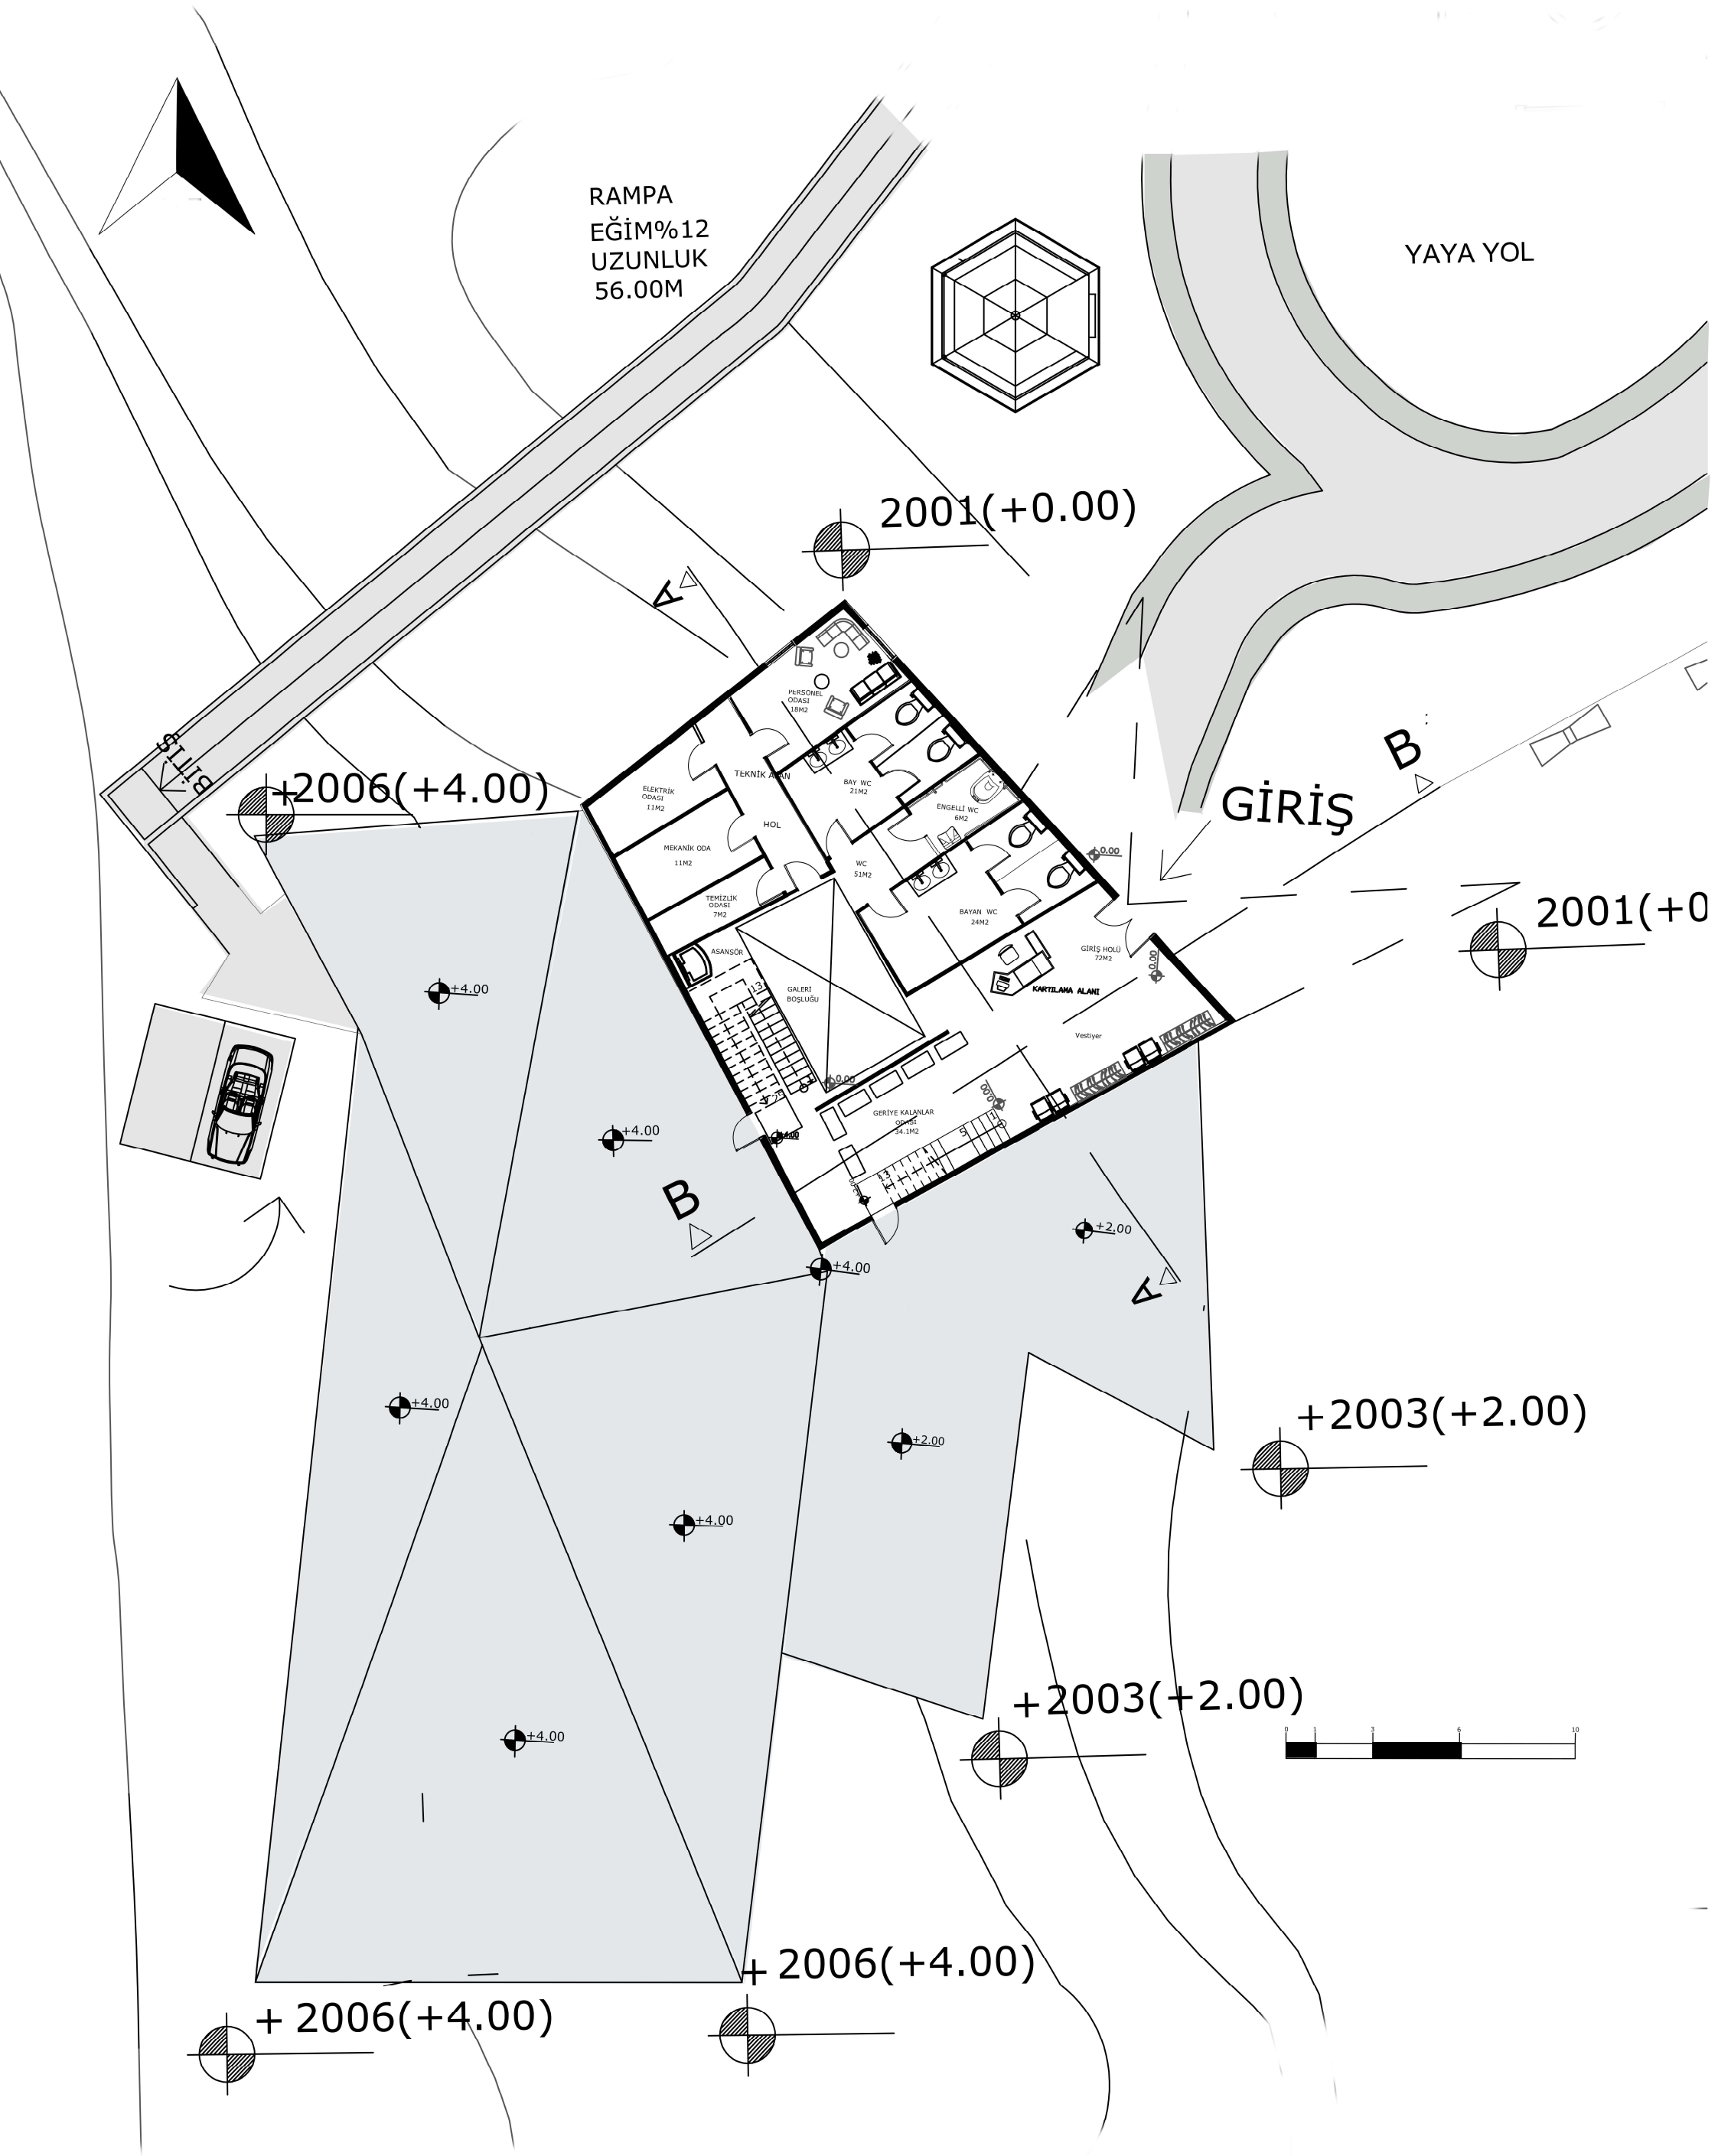


+0.00 Kot Planı

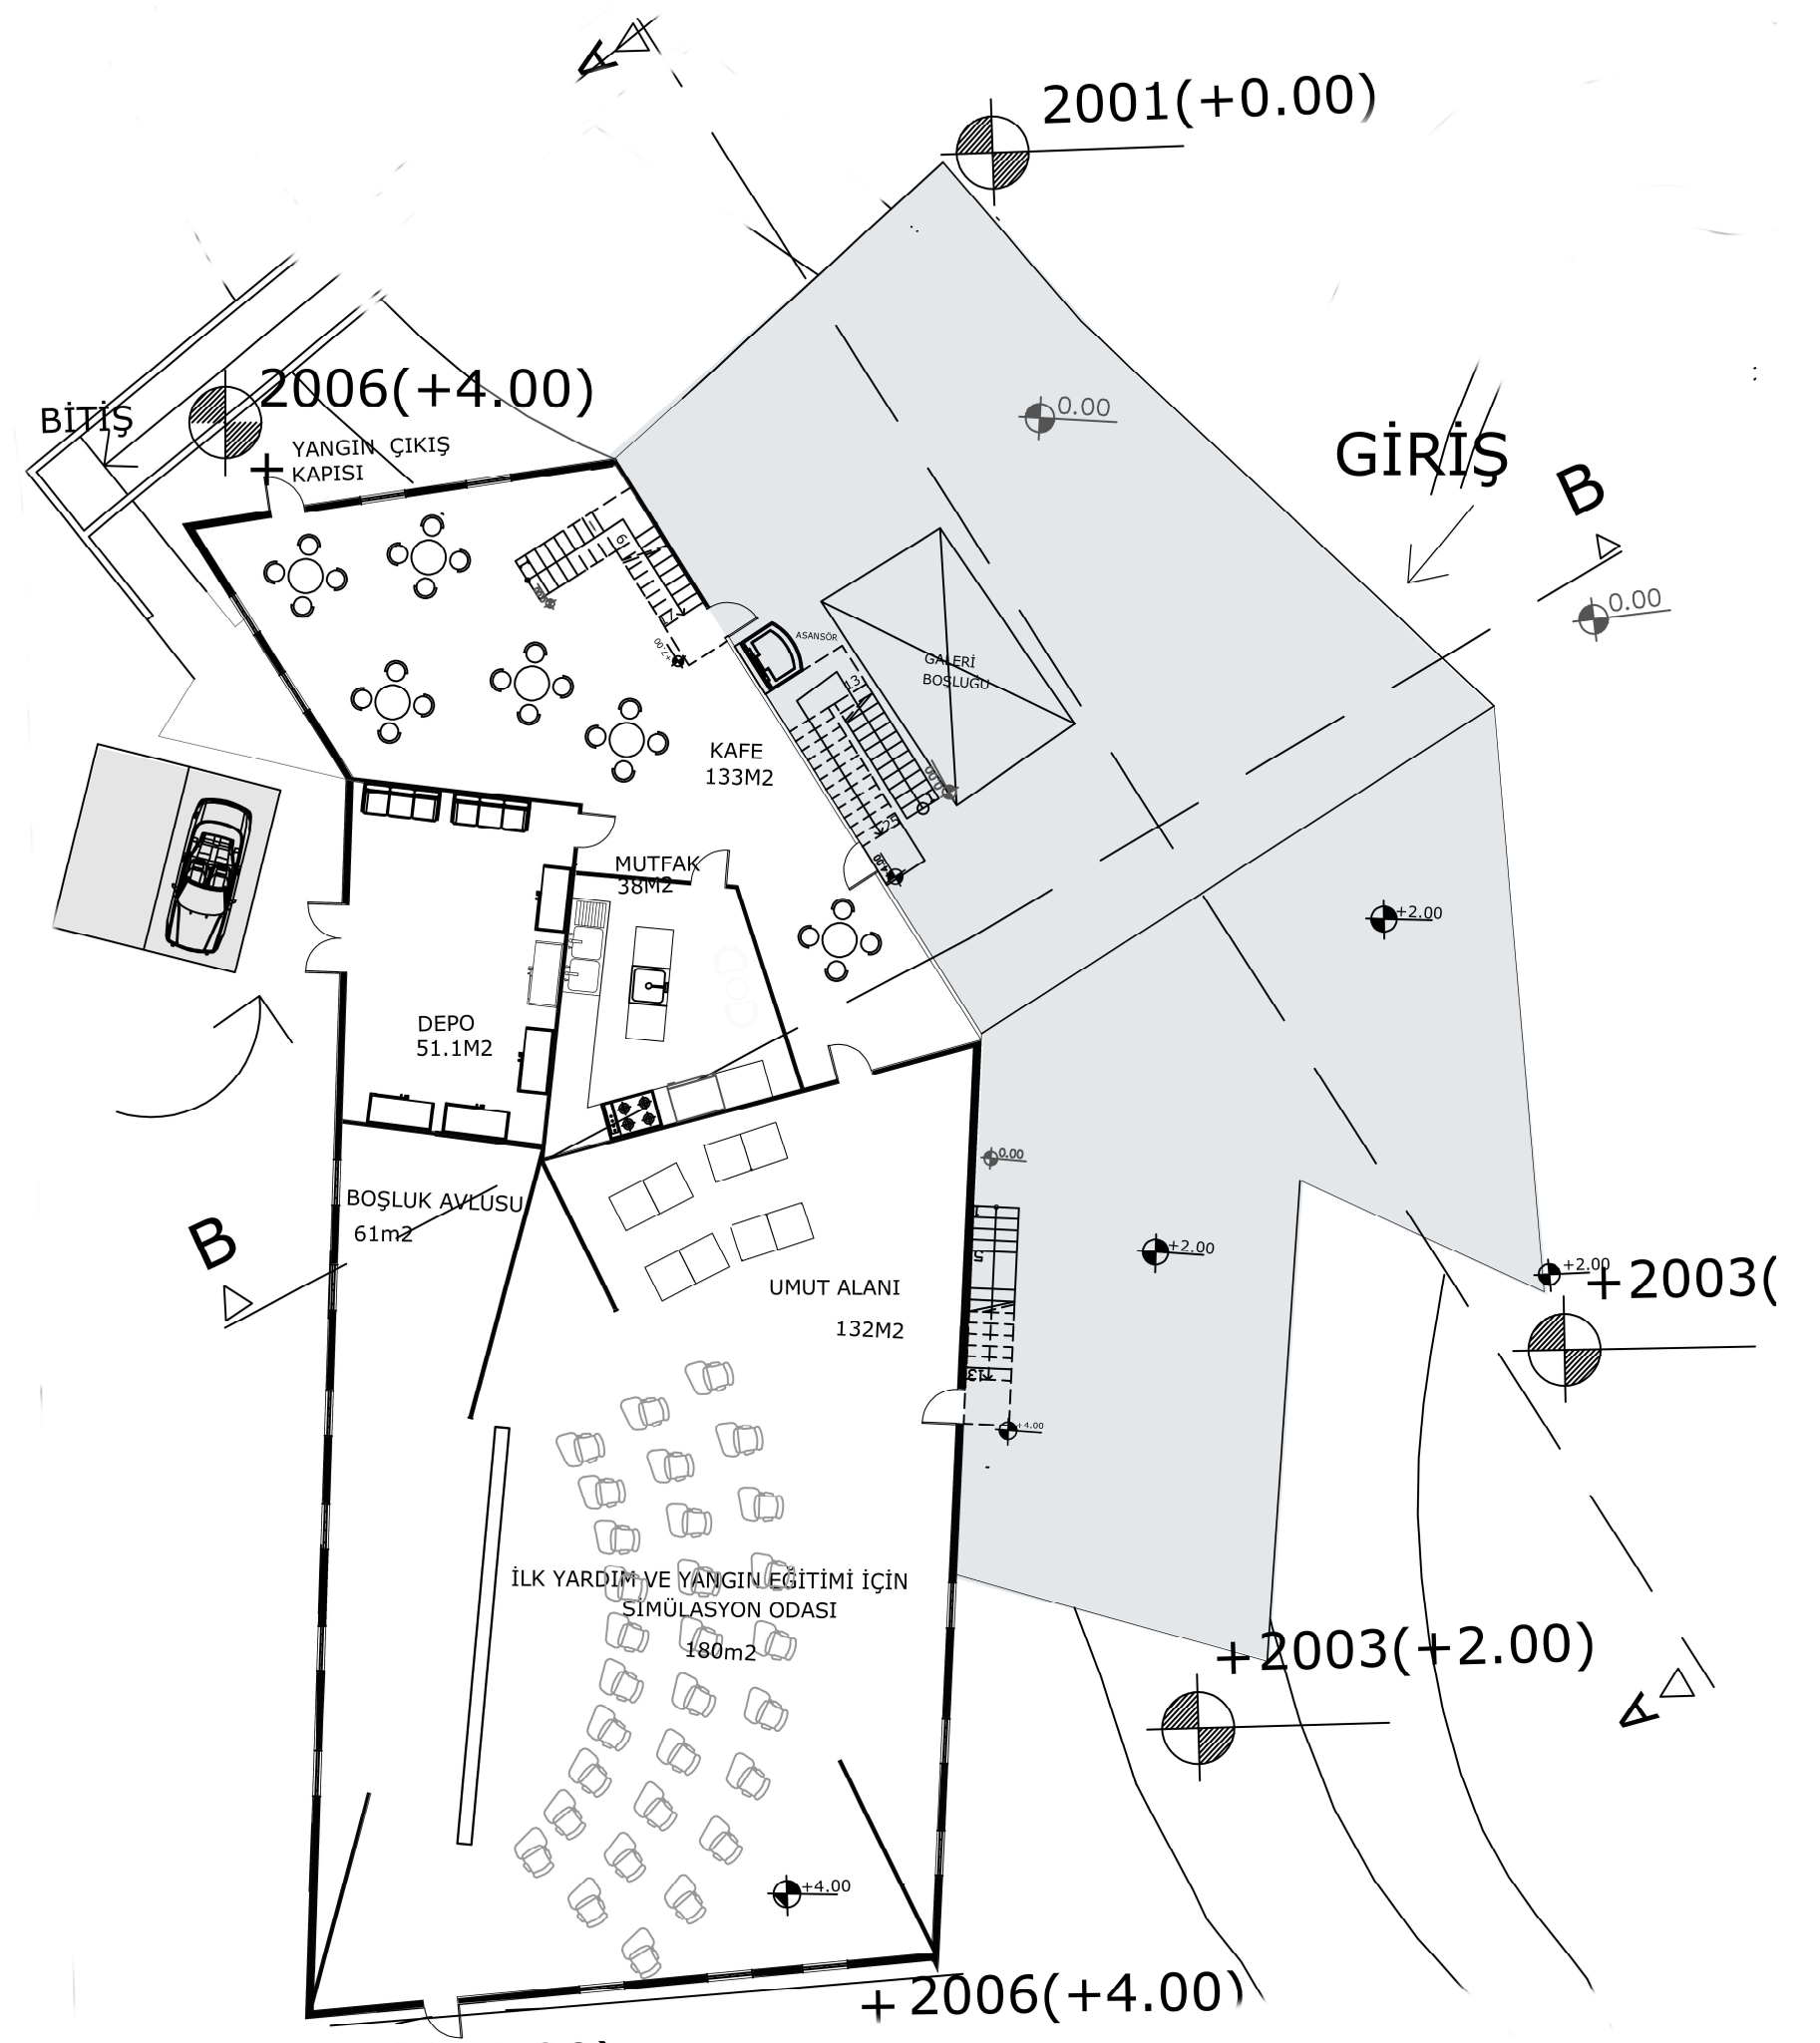


+4.00 Kot Planı

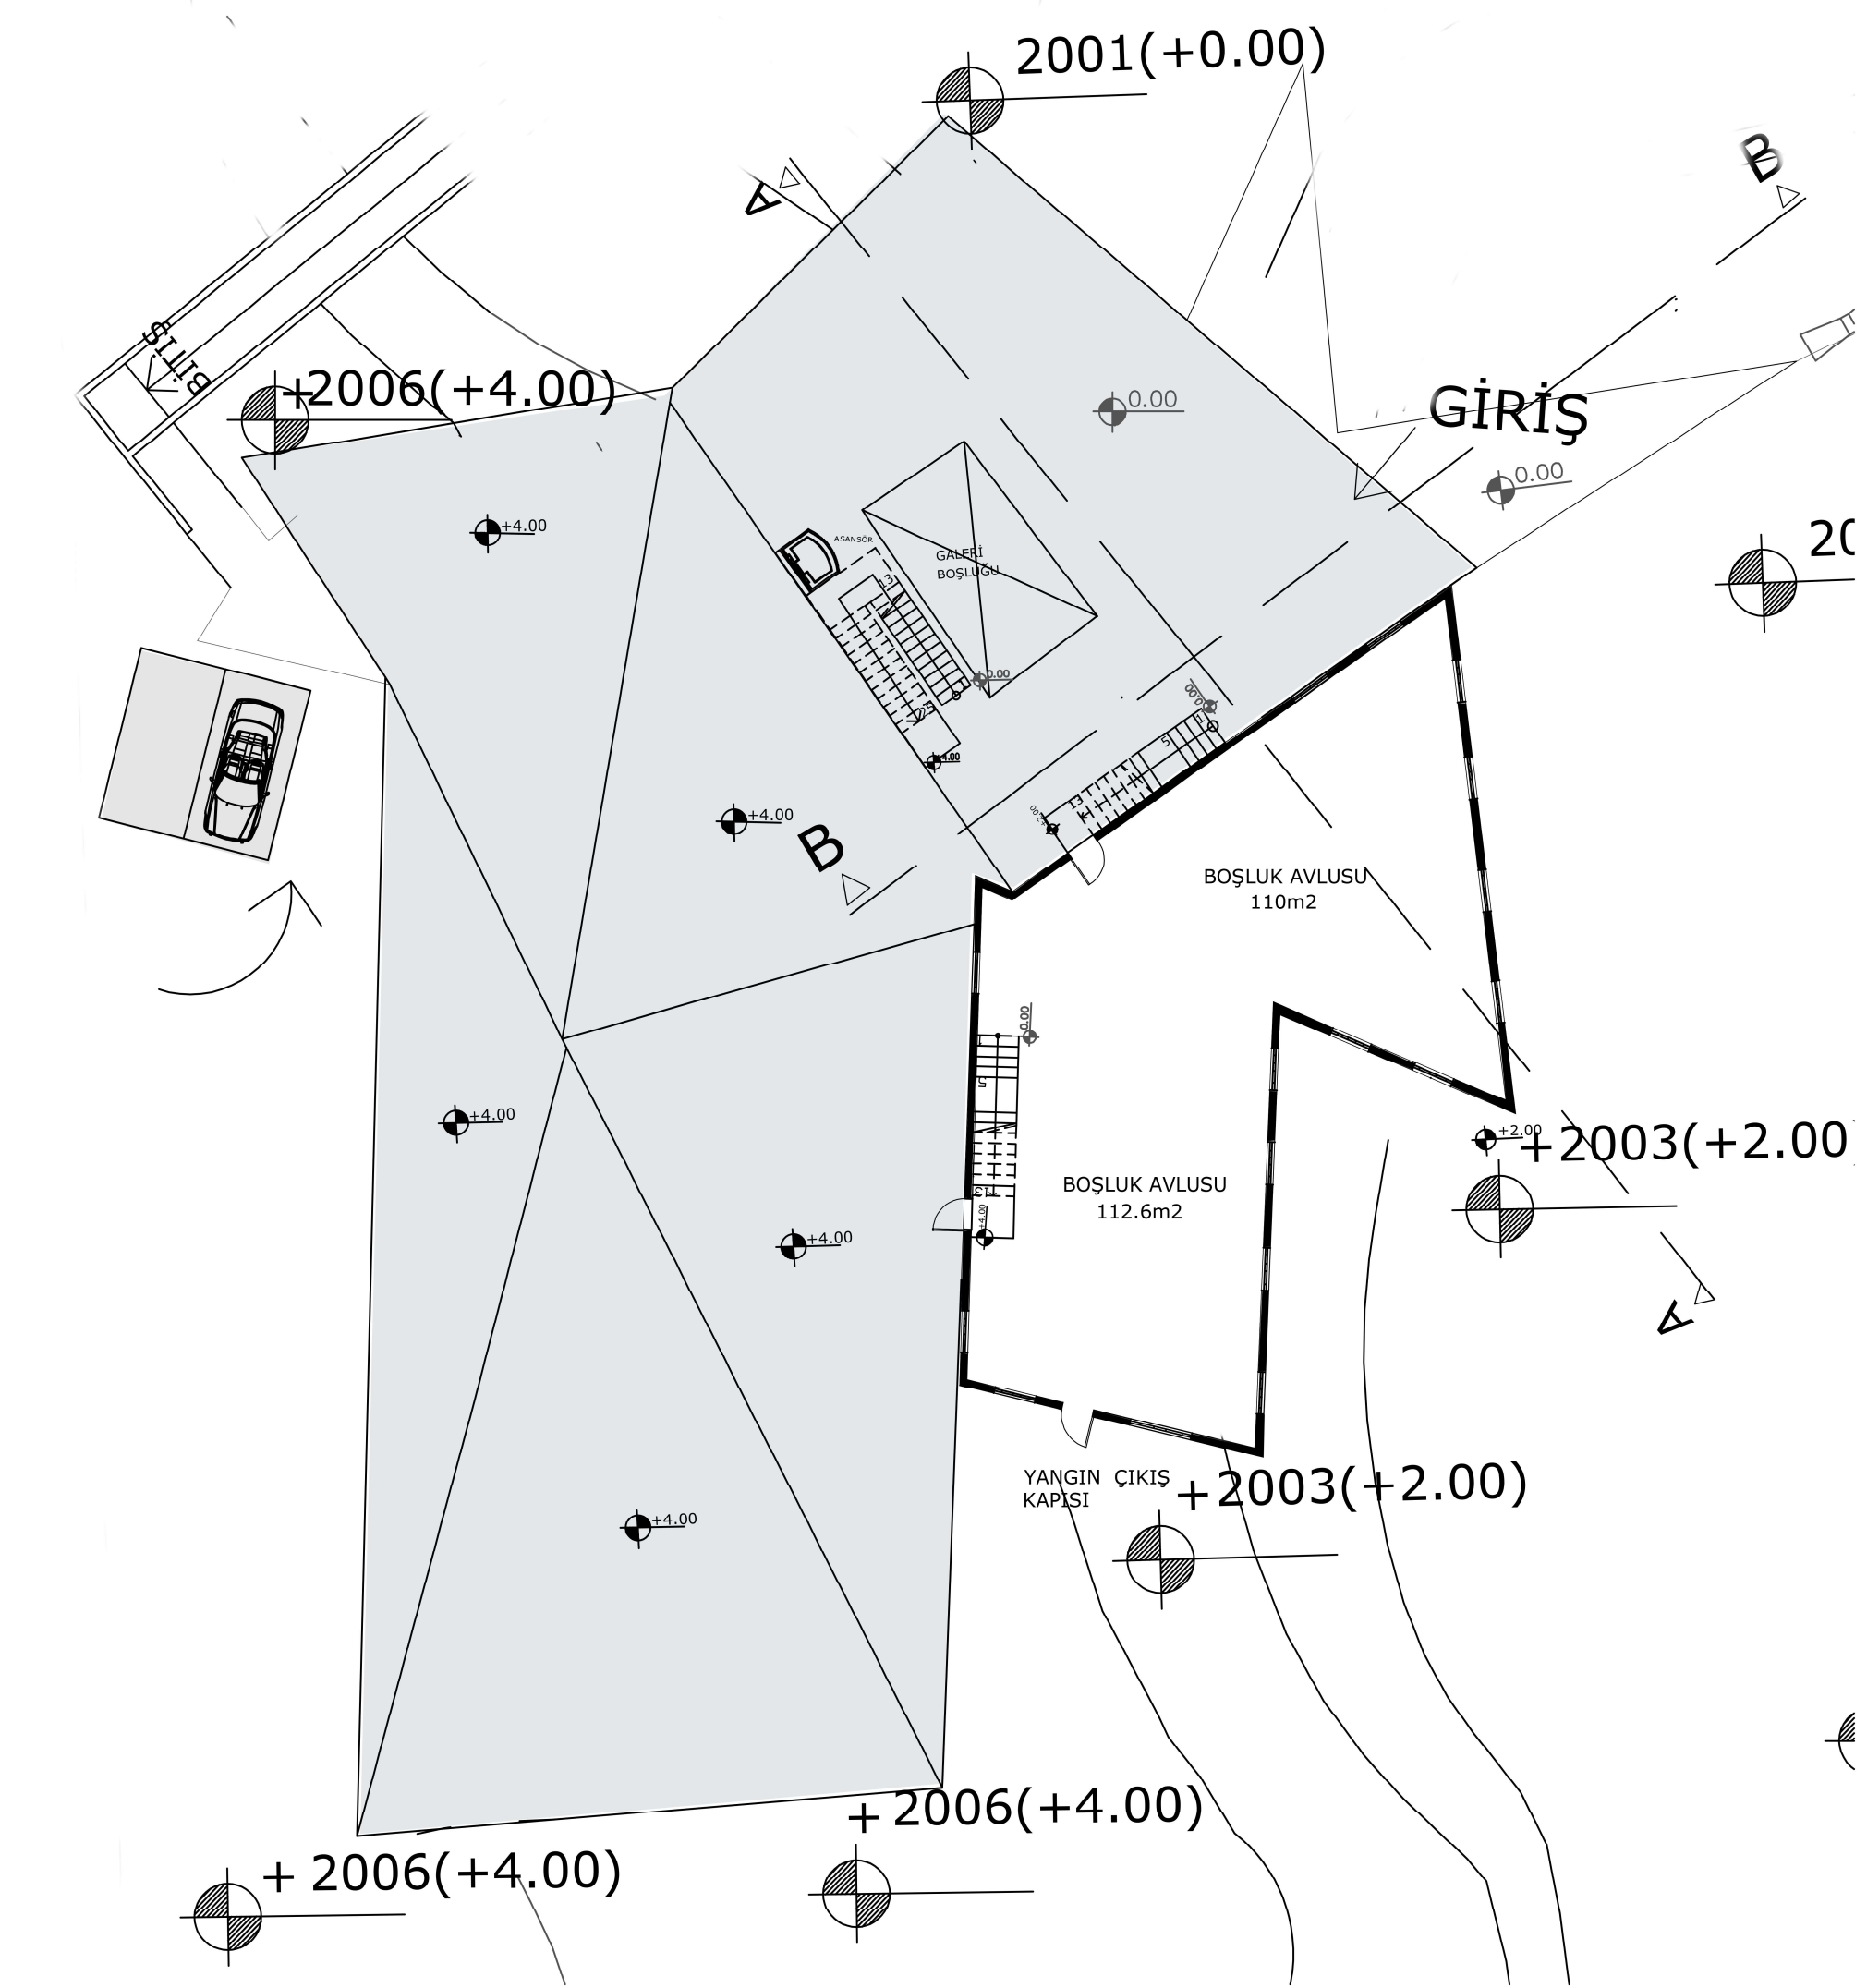


+2.00 Kot Planı

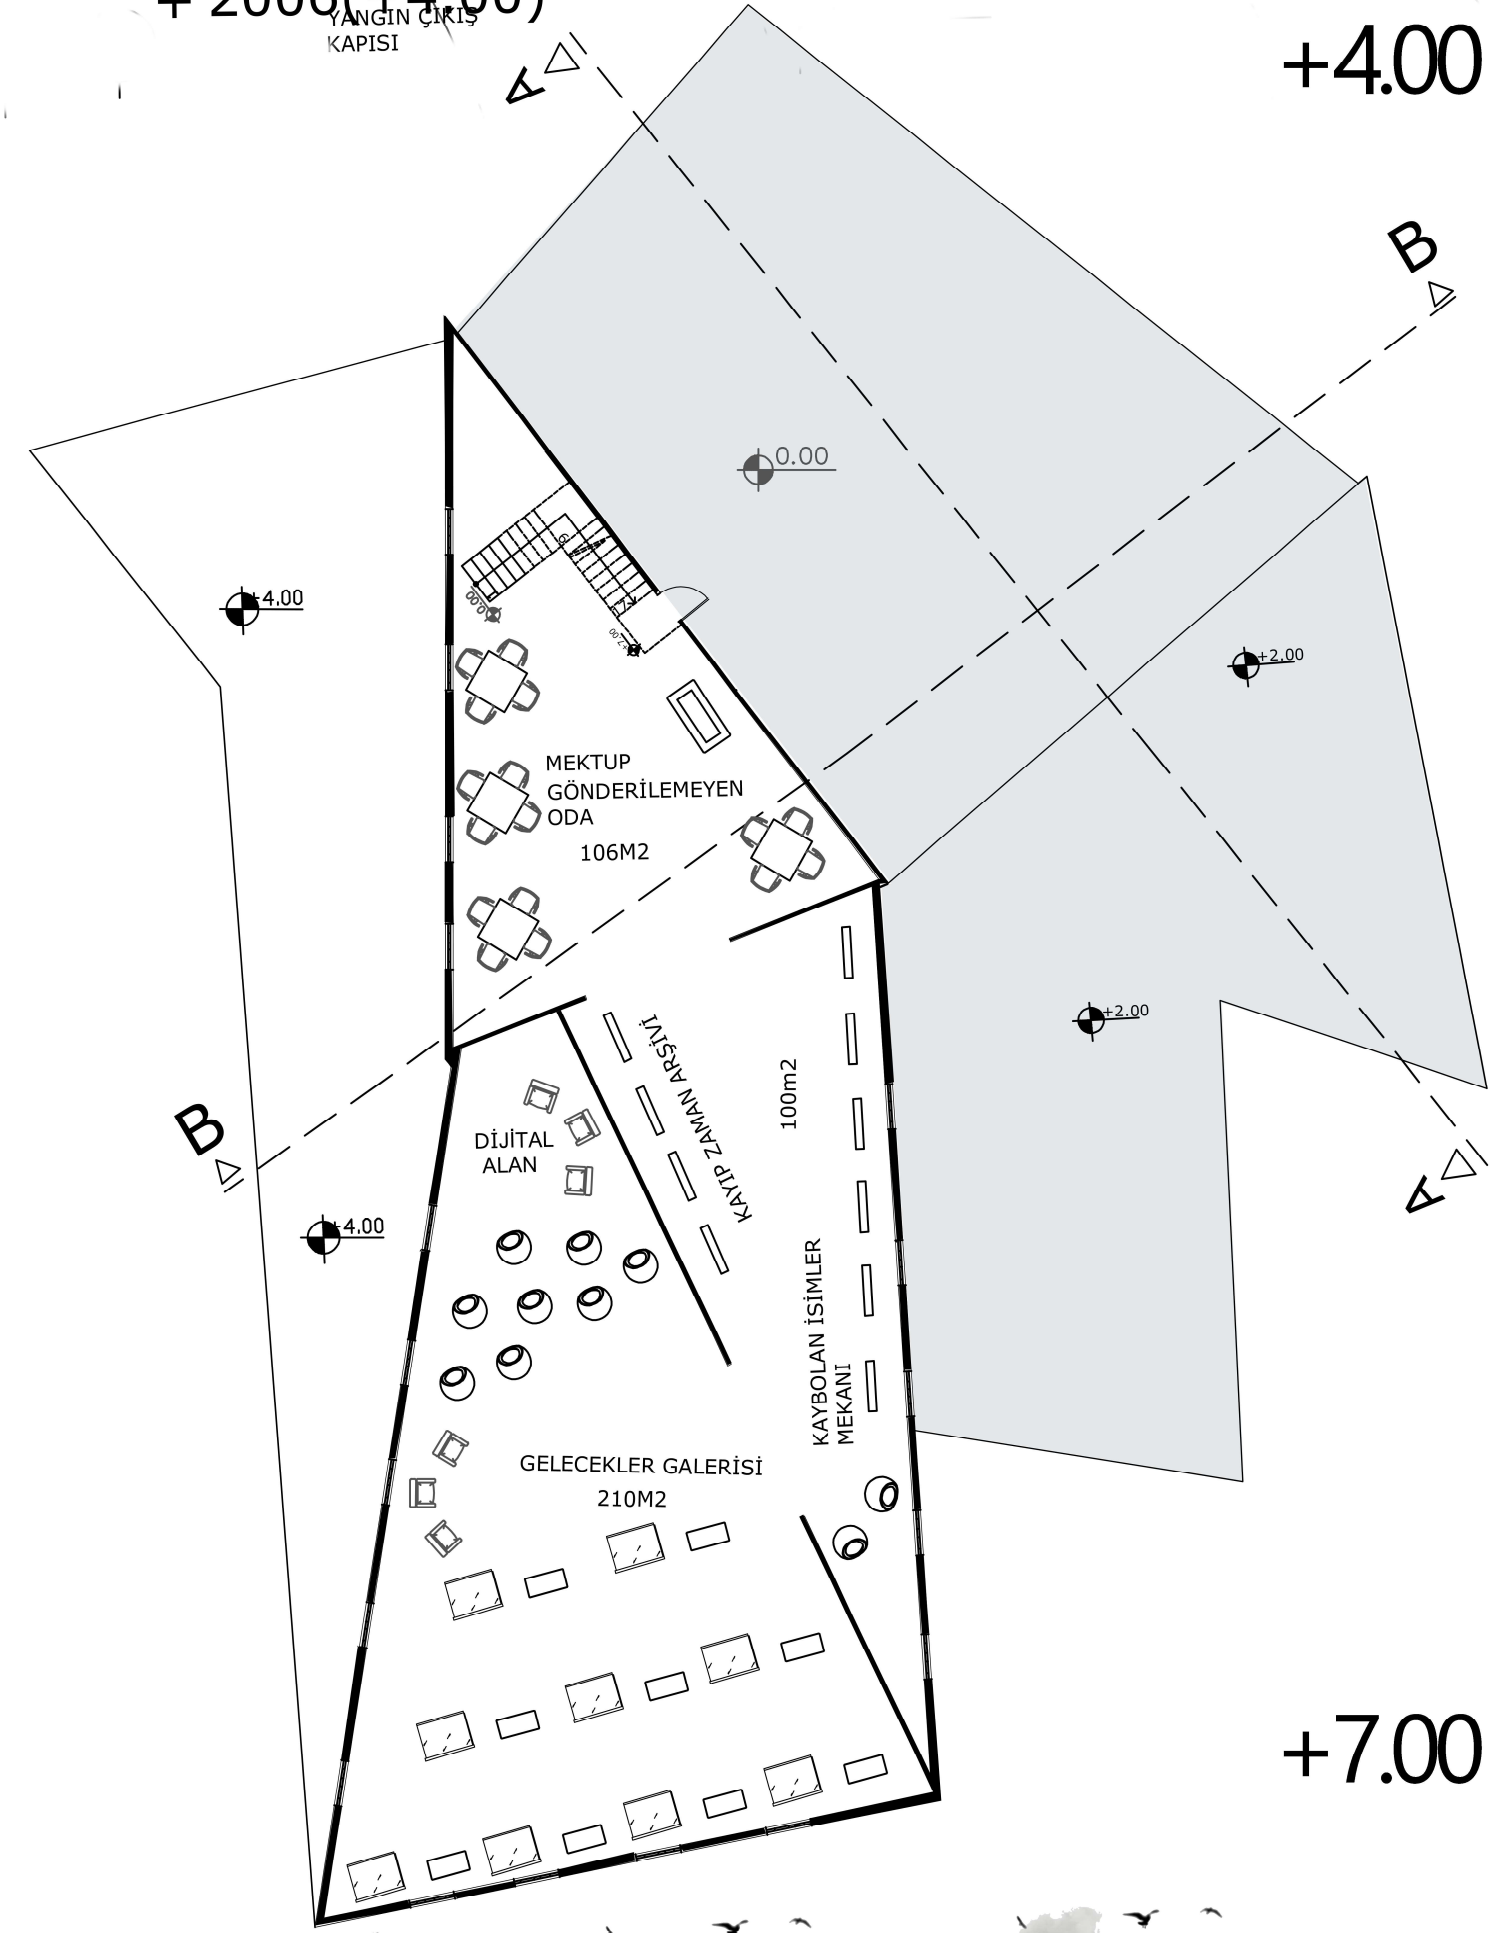

+7.00 Kot Planı

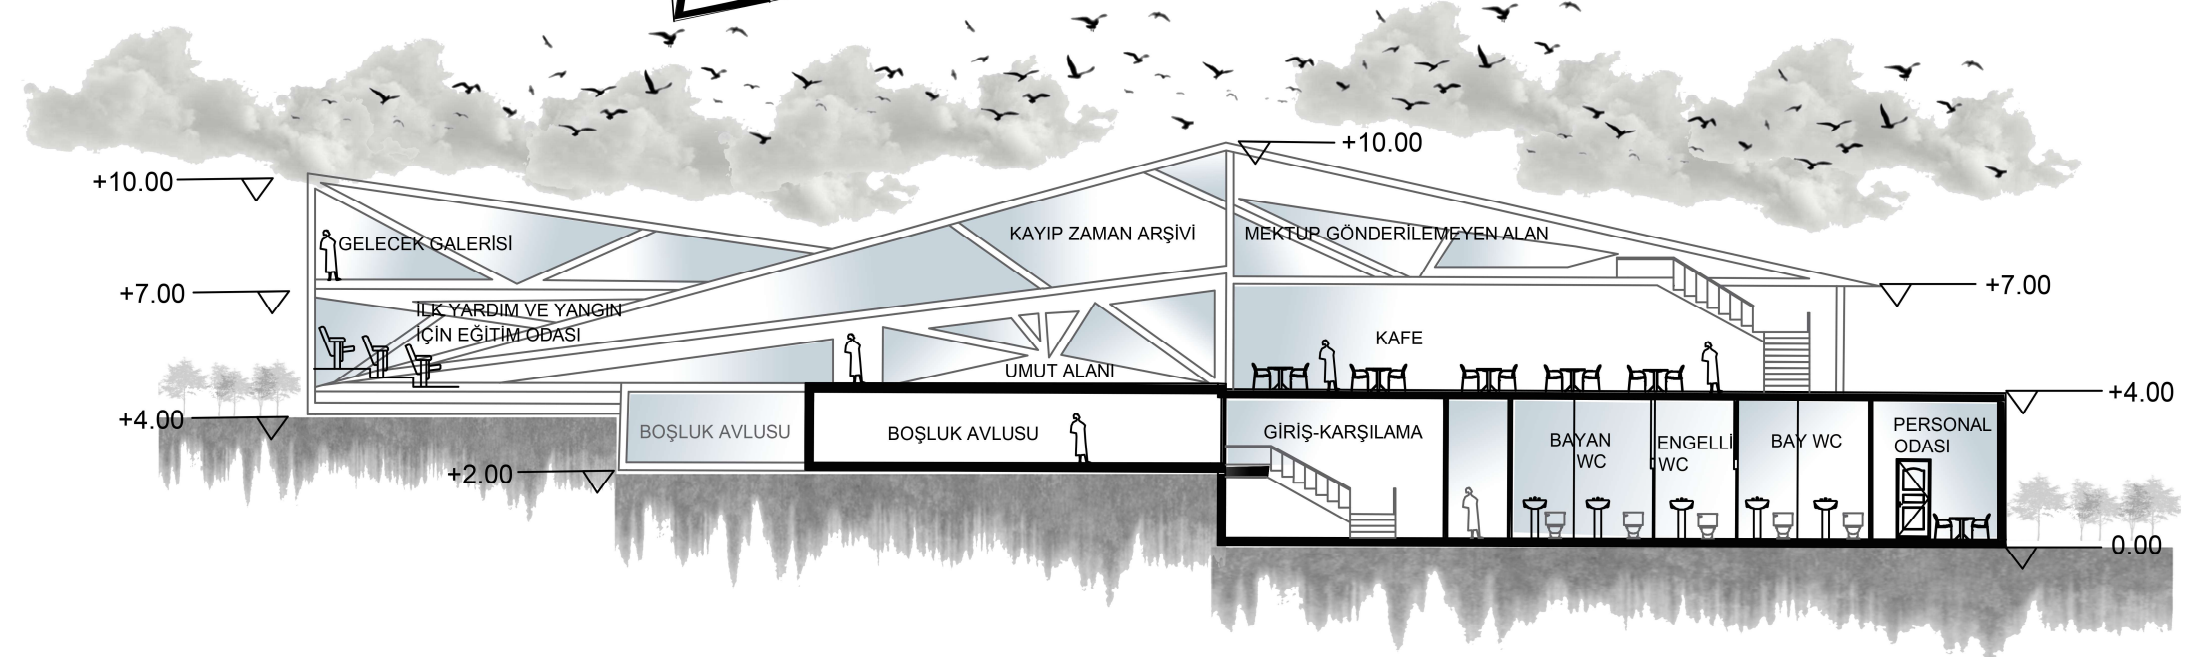

A-A Kesiti

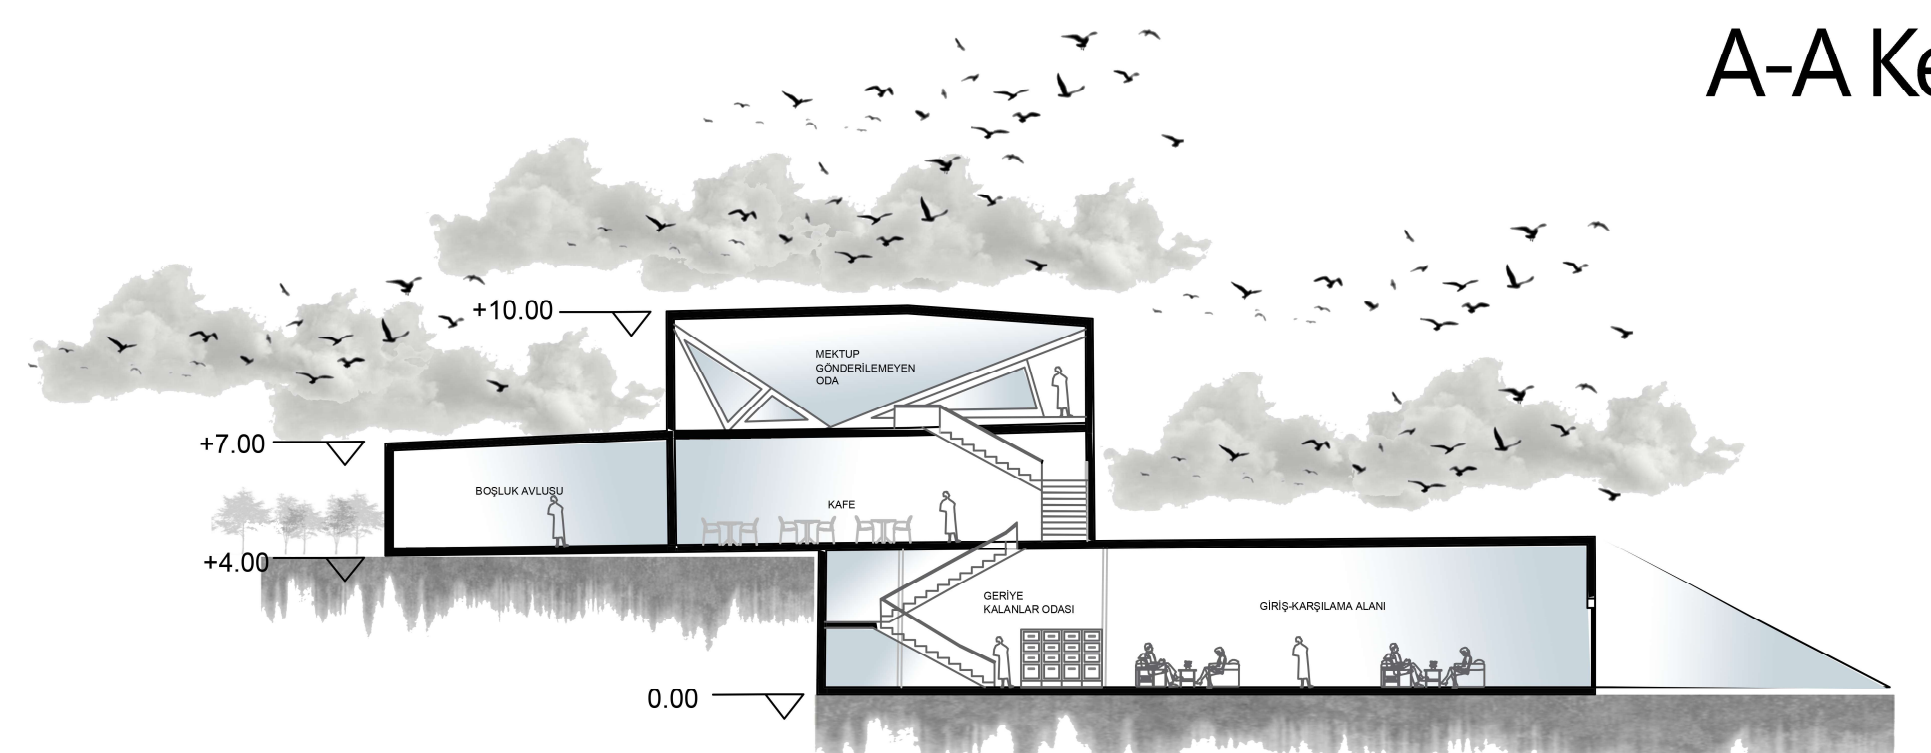

B-B Kesiti