

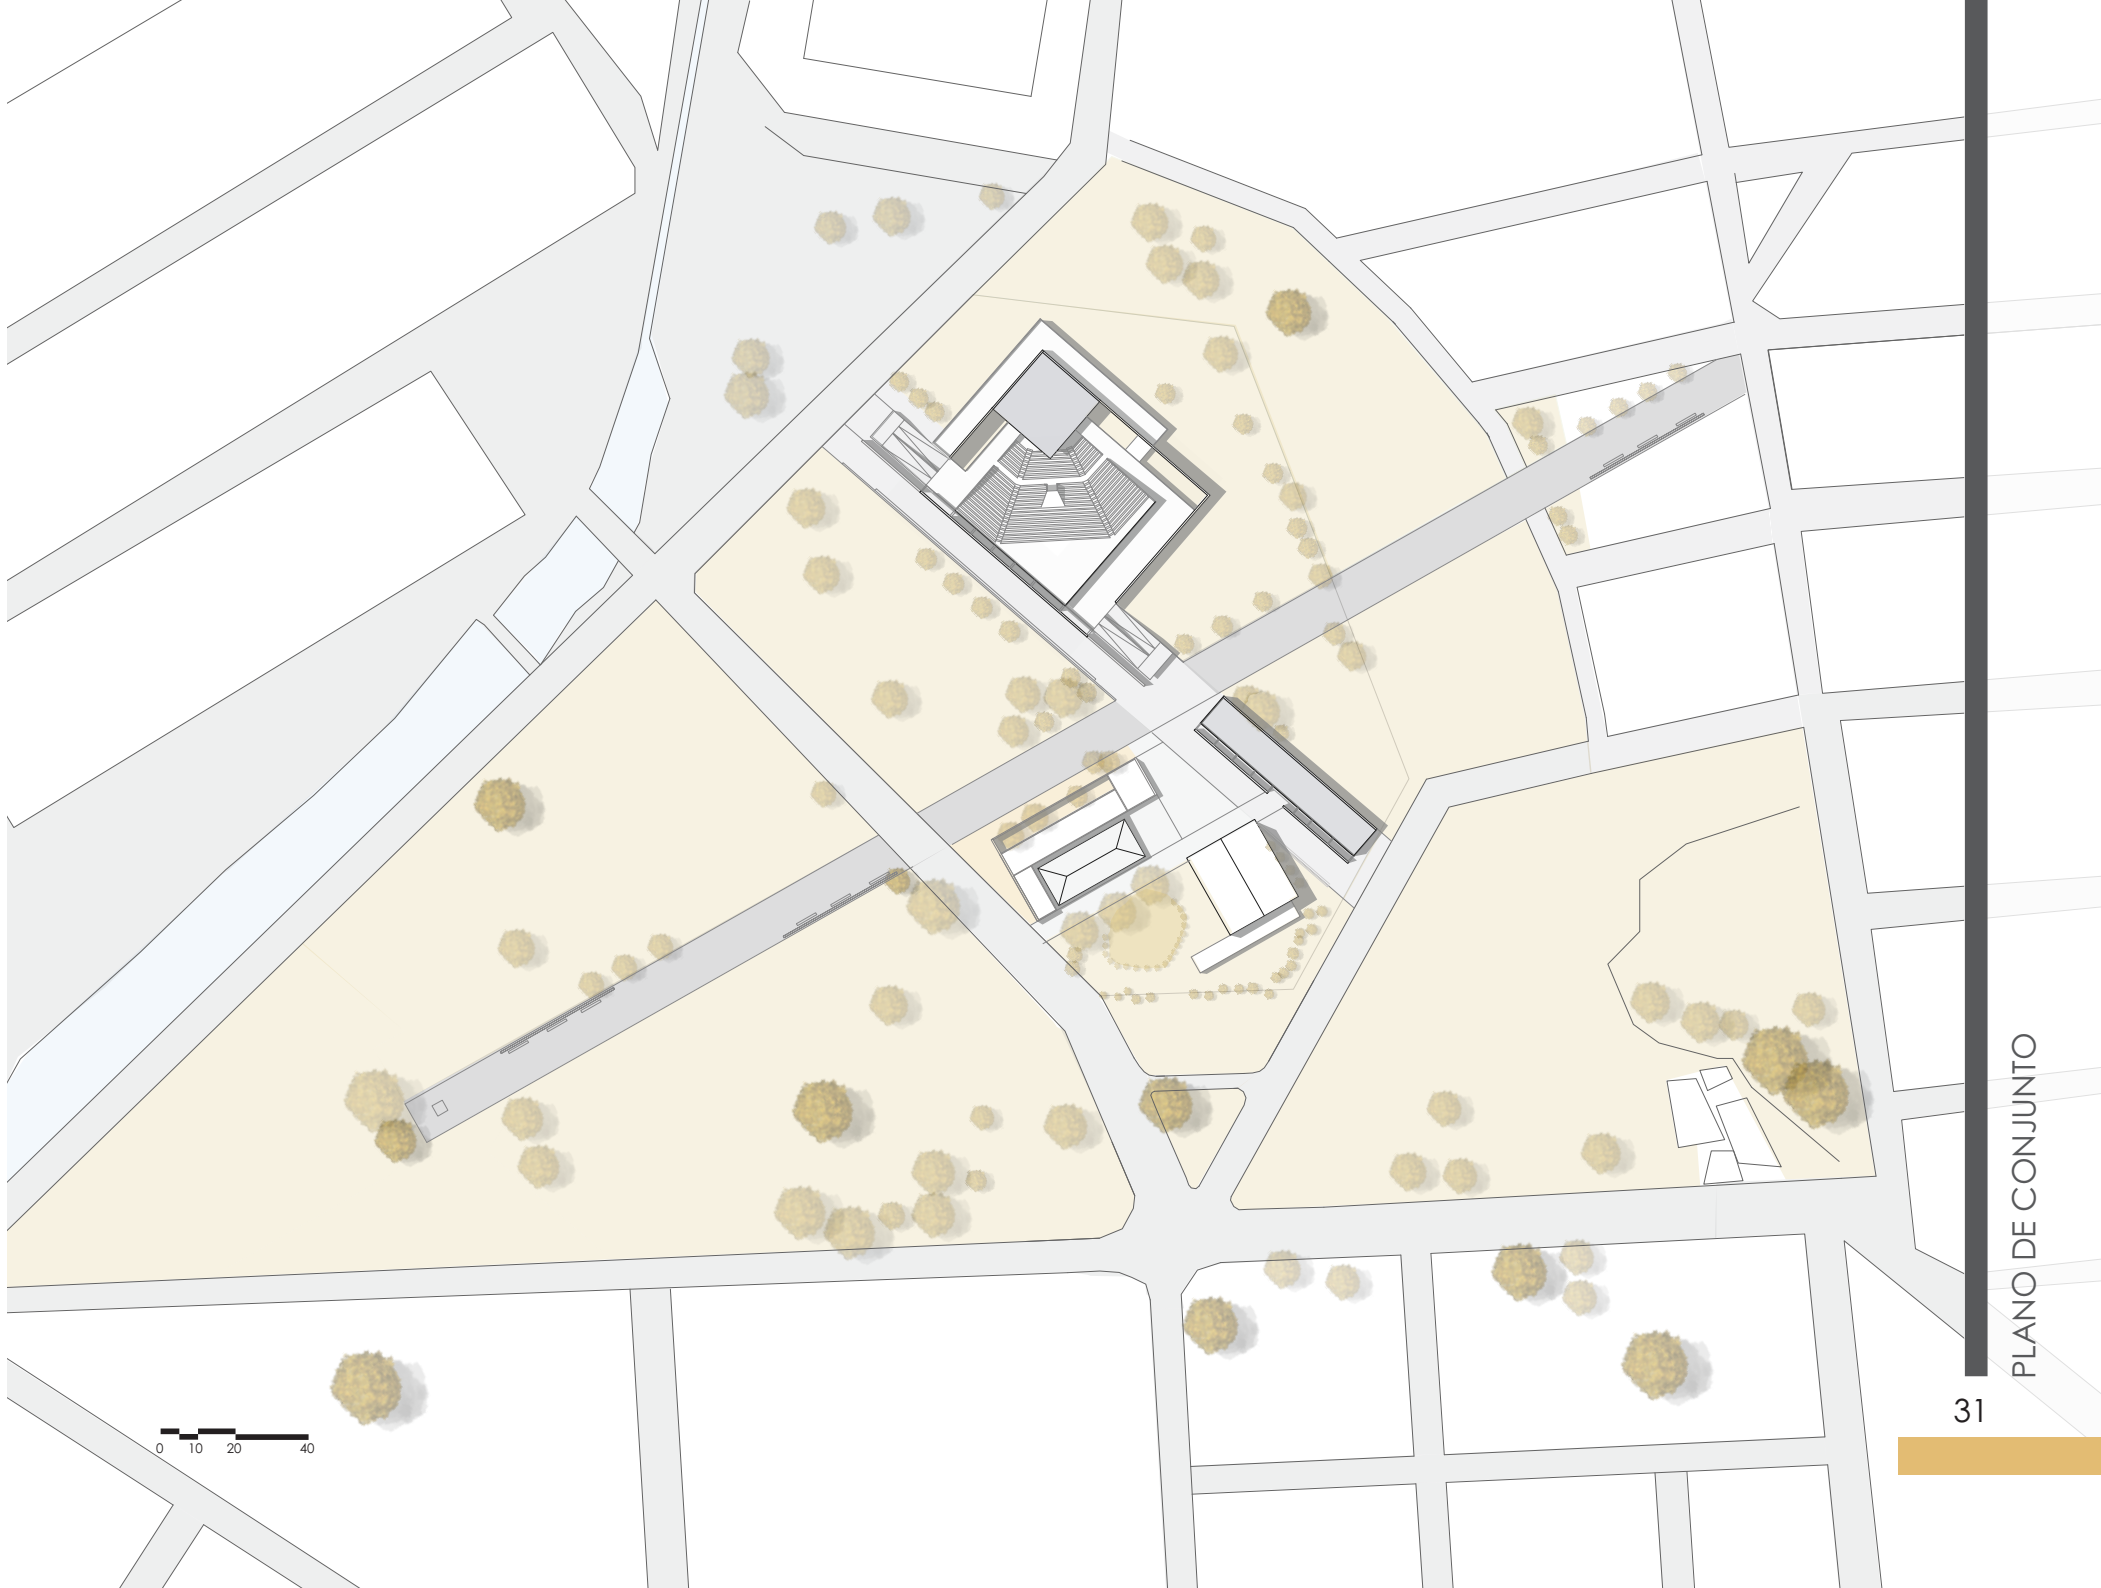


AXES D'ART

A X E S O F A R T

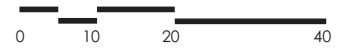

0 10 20 40

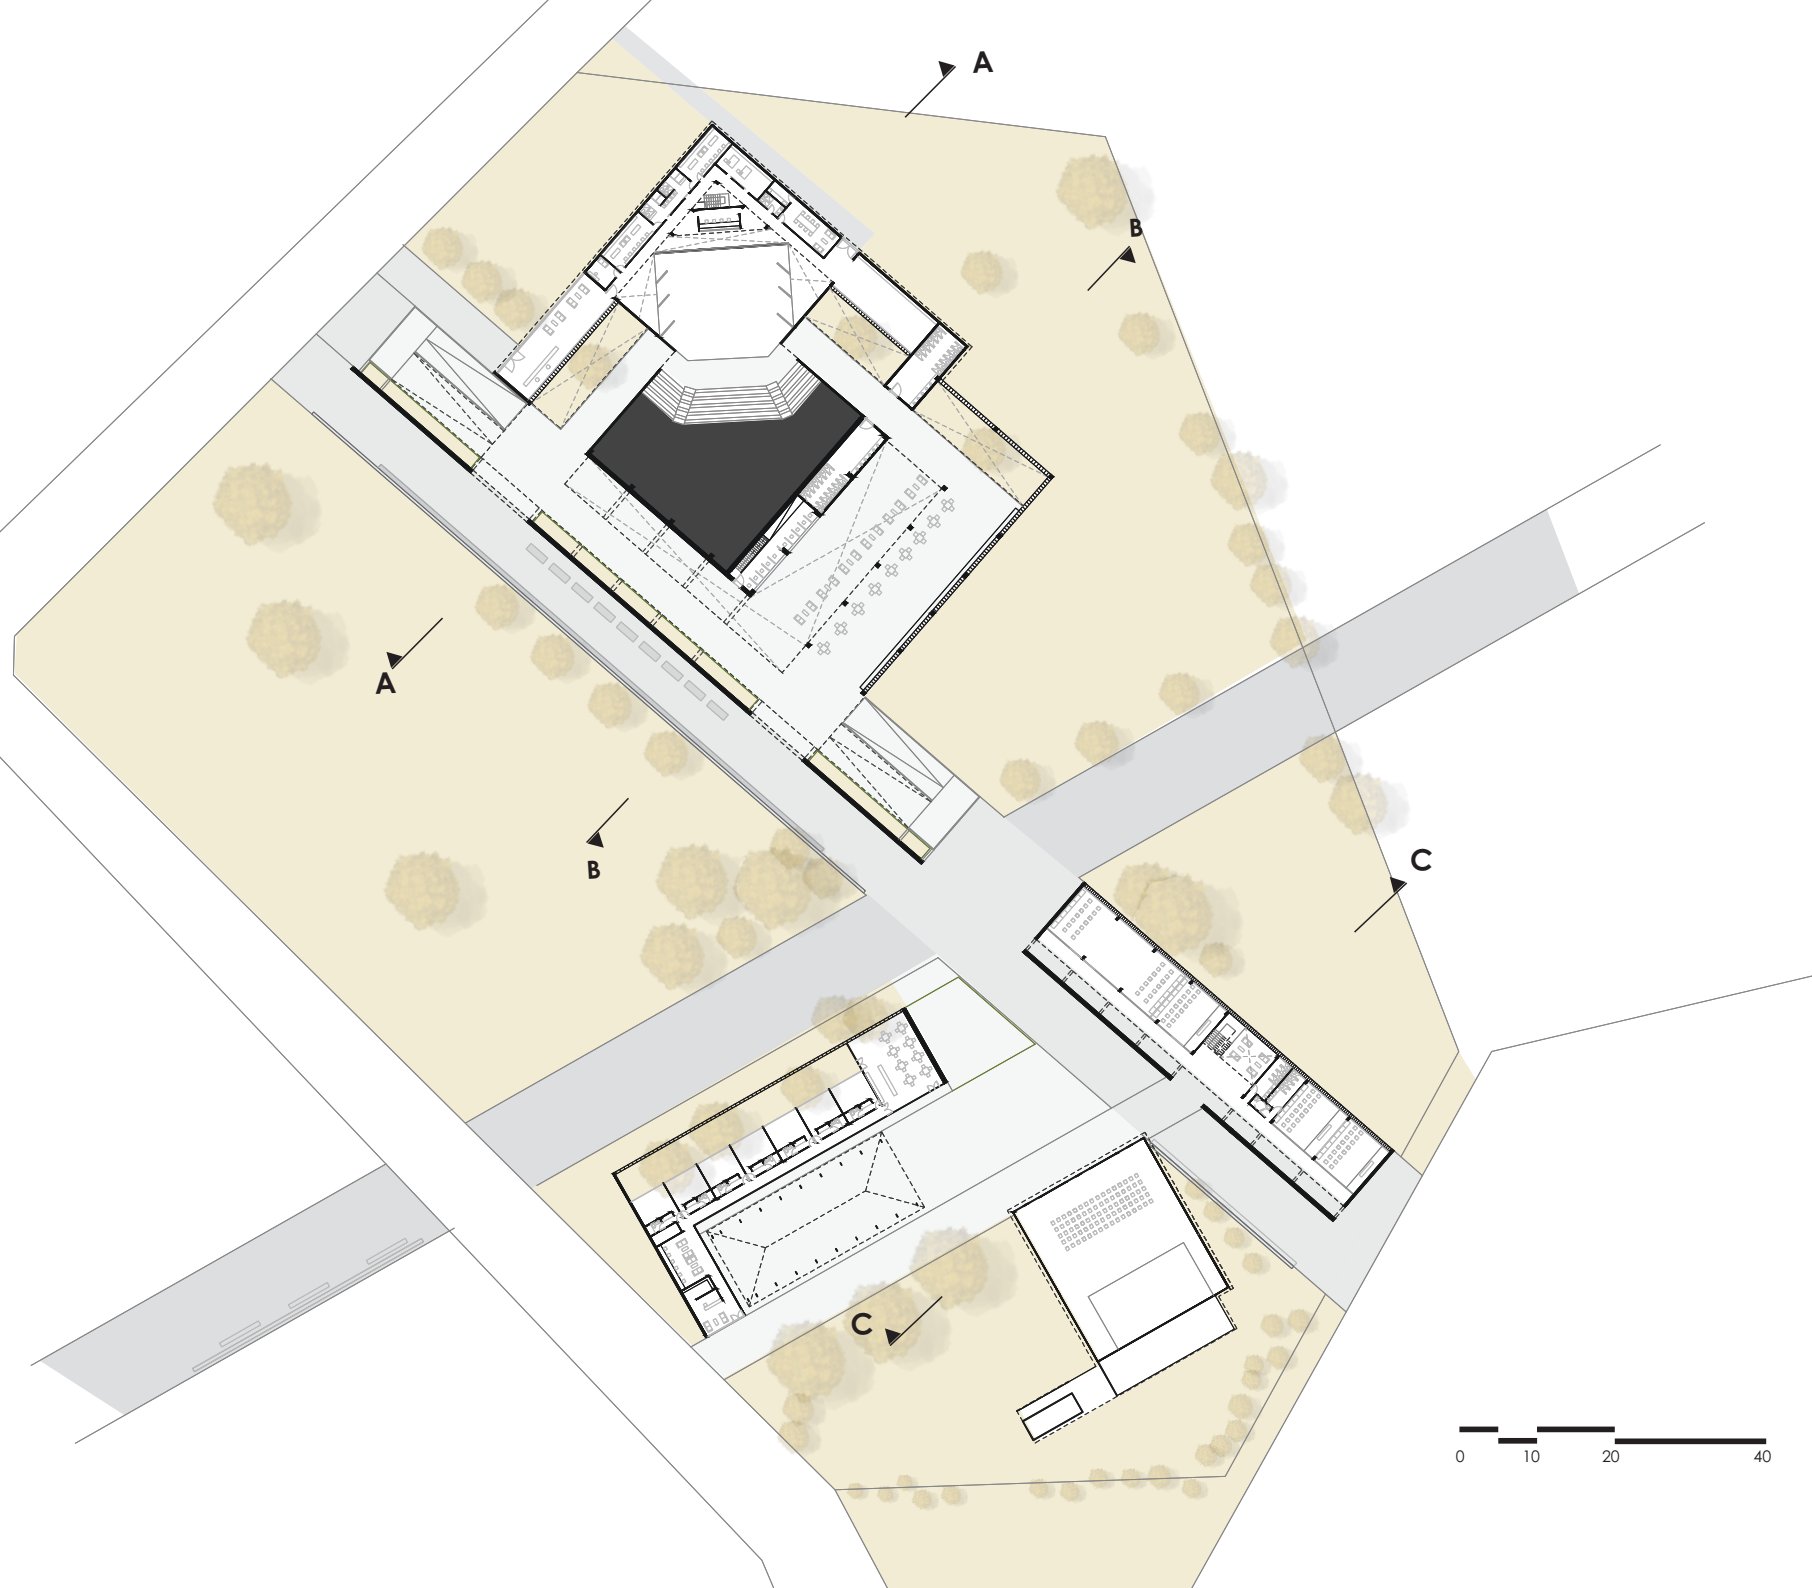




SECTOR SHOW:

- 1- Accesos Teatro
- 2- Foyer
- 3- Boletería
- 4- Exposiciones
- 5- Sanitarios
- 6- Acceso gradas PB
- 7- Rampas acceso gradas PA

SECTOR WORK:

- 8- Escenario
- 9- Recepción Teatro
- 10- Vestuarios
- 11- Sala costura
- 12- Cabina técnica
- 13- Sala de reuniones
- 14- Taller y almacenamiento

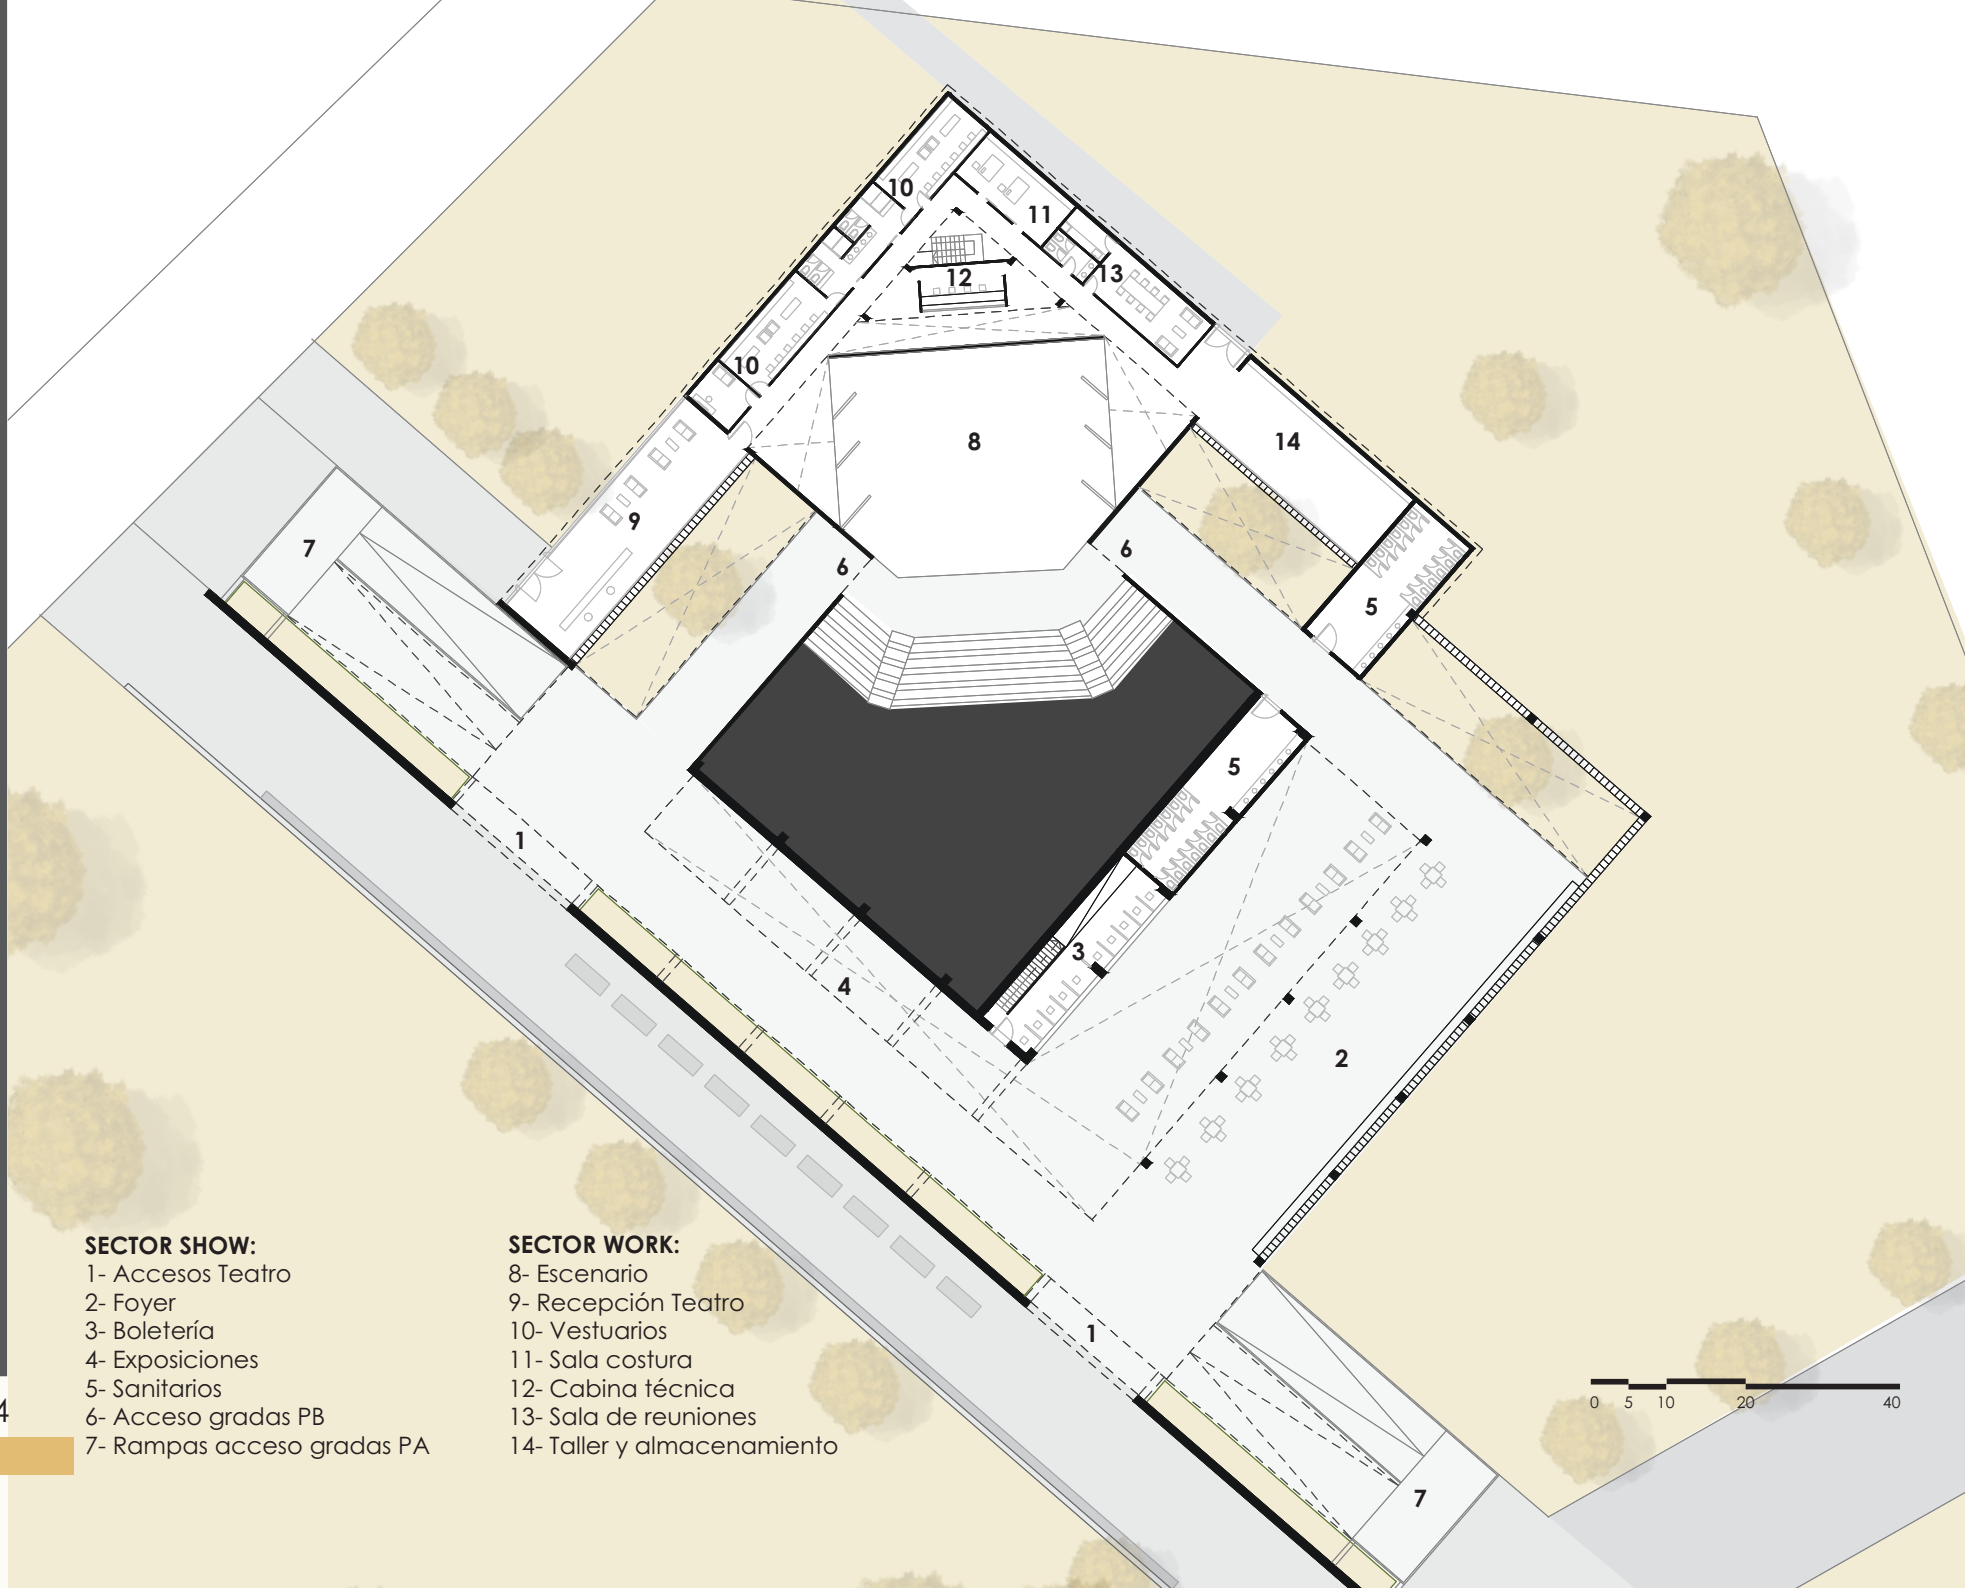



SECTOR CDC:

- 1- Administración CDC
- 2- SUM
- 3- Habitaciones Albergue
- 4- Comedor - Cantina
- 5- Pailotte
- 6- Gran Studio


SECTOR LABO:

- 7- Talleres
- 8- Taller 150m2
- 9- Sanitarios
- 10- Hall - acceso estudios LABO







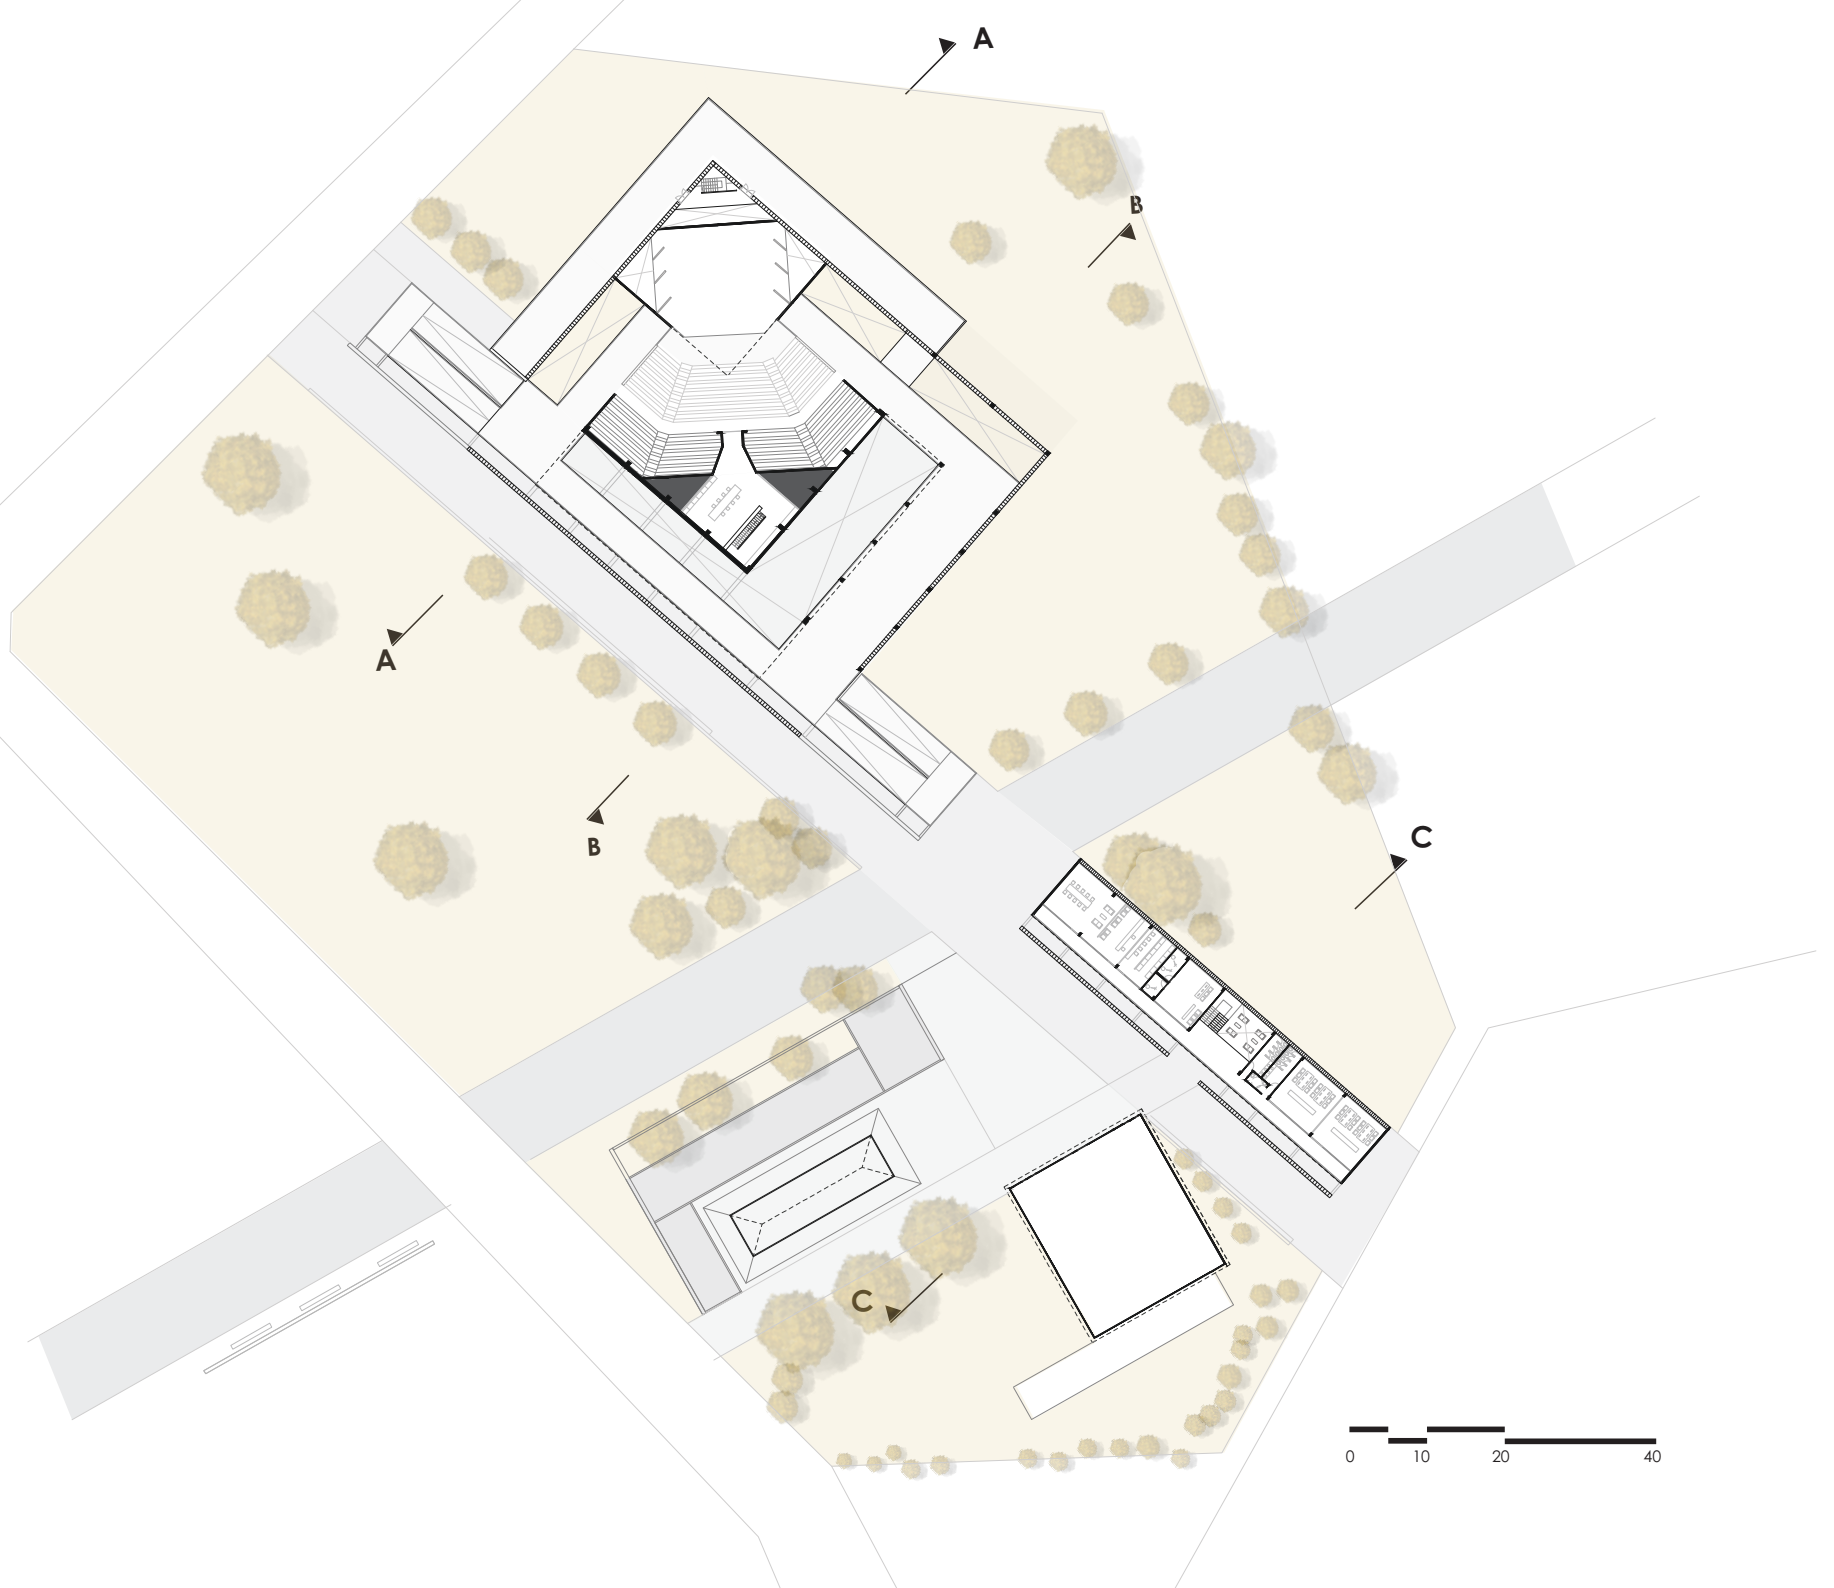




SECTOR SHOW:

- 1- Foyer PA
- 2- Sala Técnica - Depósito
- 3- Pasarela circulación
- 4- Acceso gradas PA
- 5- Rampas acceso gradas PA

SECTOR WORK:

- 6- Escenario
- 7- Terraza para artistas

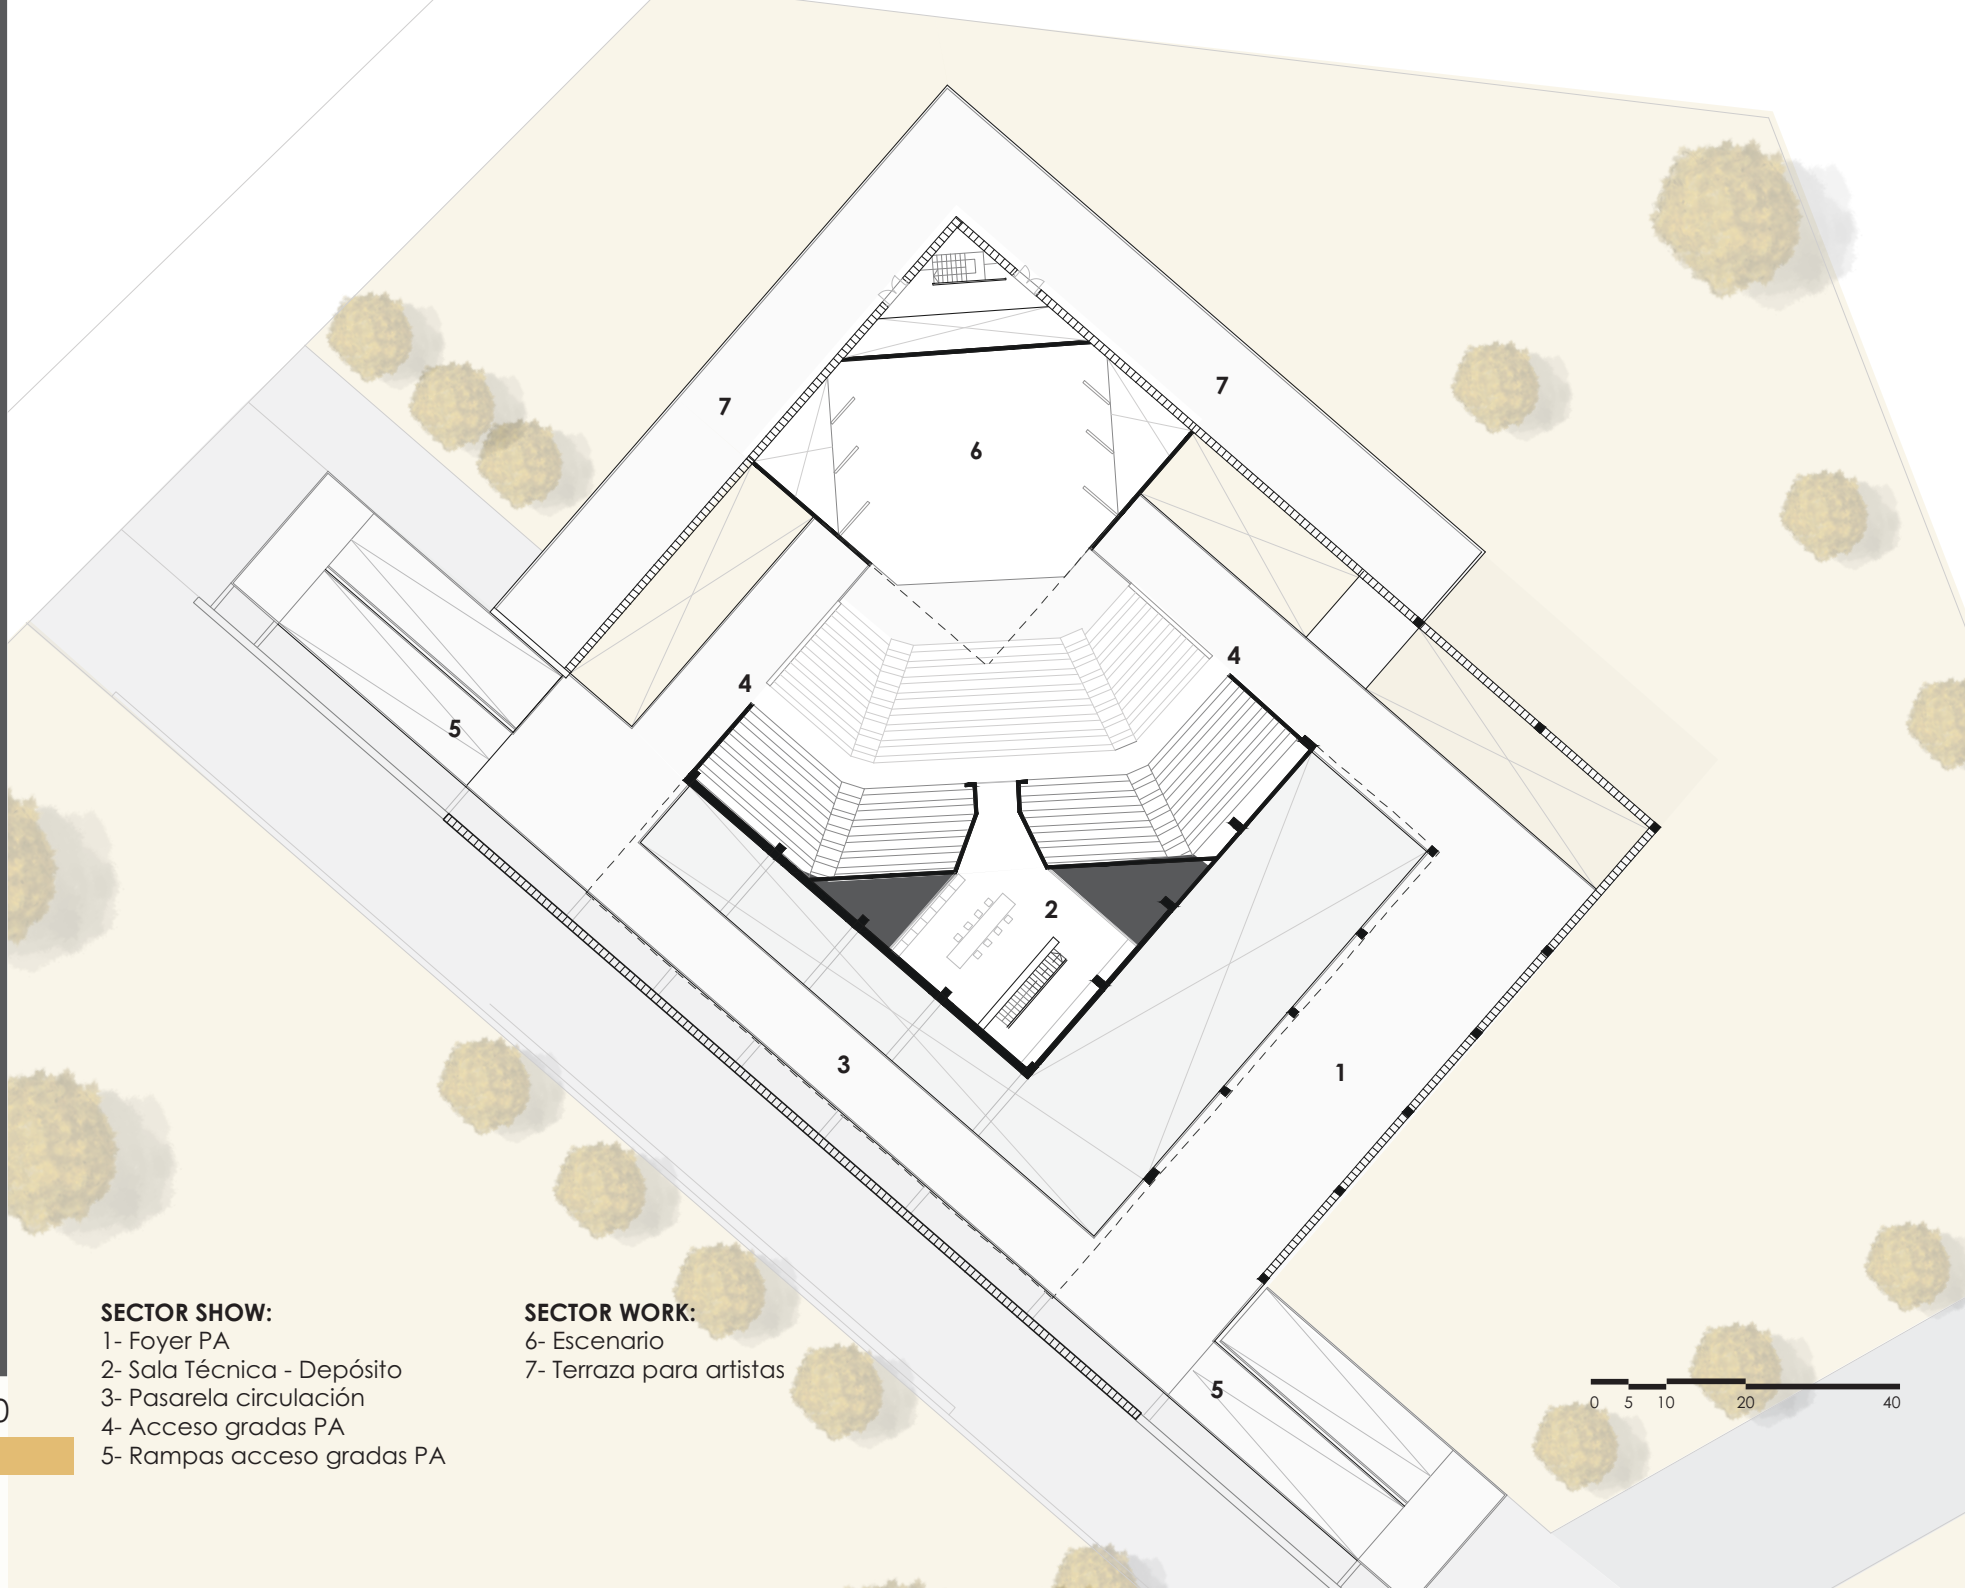





SECTOR CDC:
1- Gran Studio

SECTOR LABO:
2- Sala reuniones
3- Archivo
4- Estudio grabación música
5- Estudio fotografía
6- Estudio edición videos
7- Sanitarios




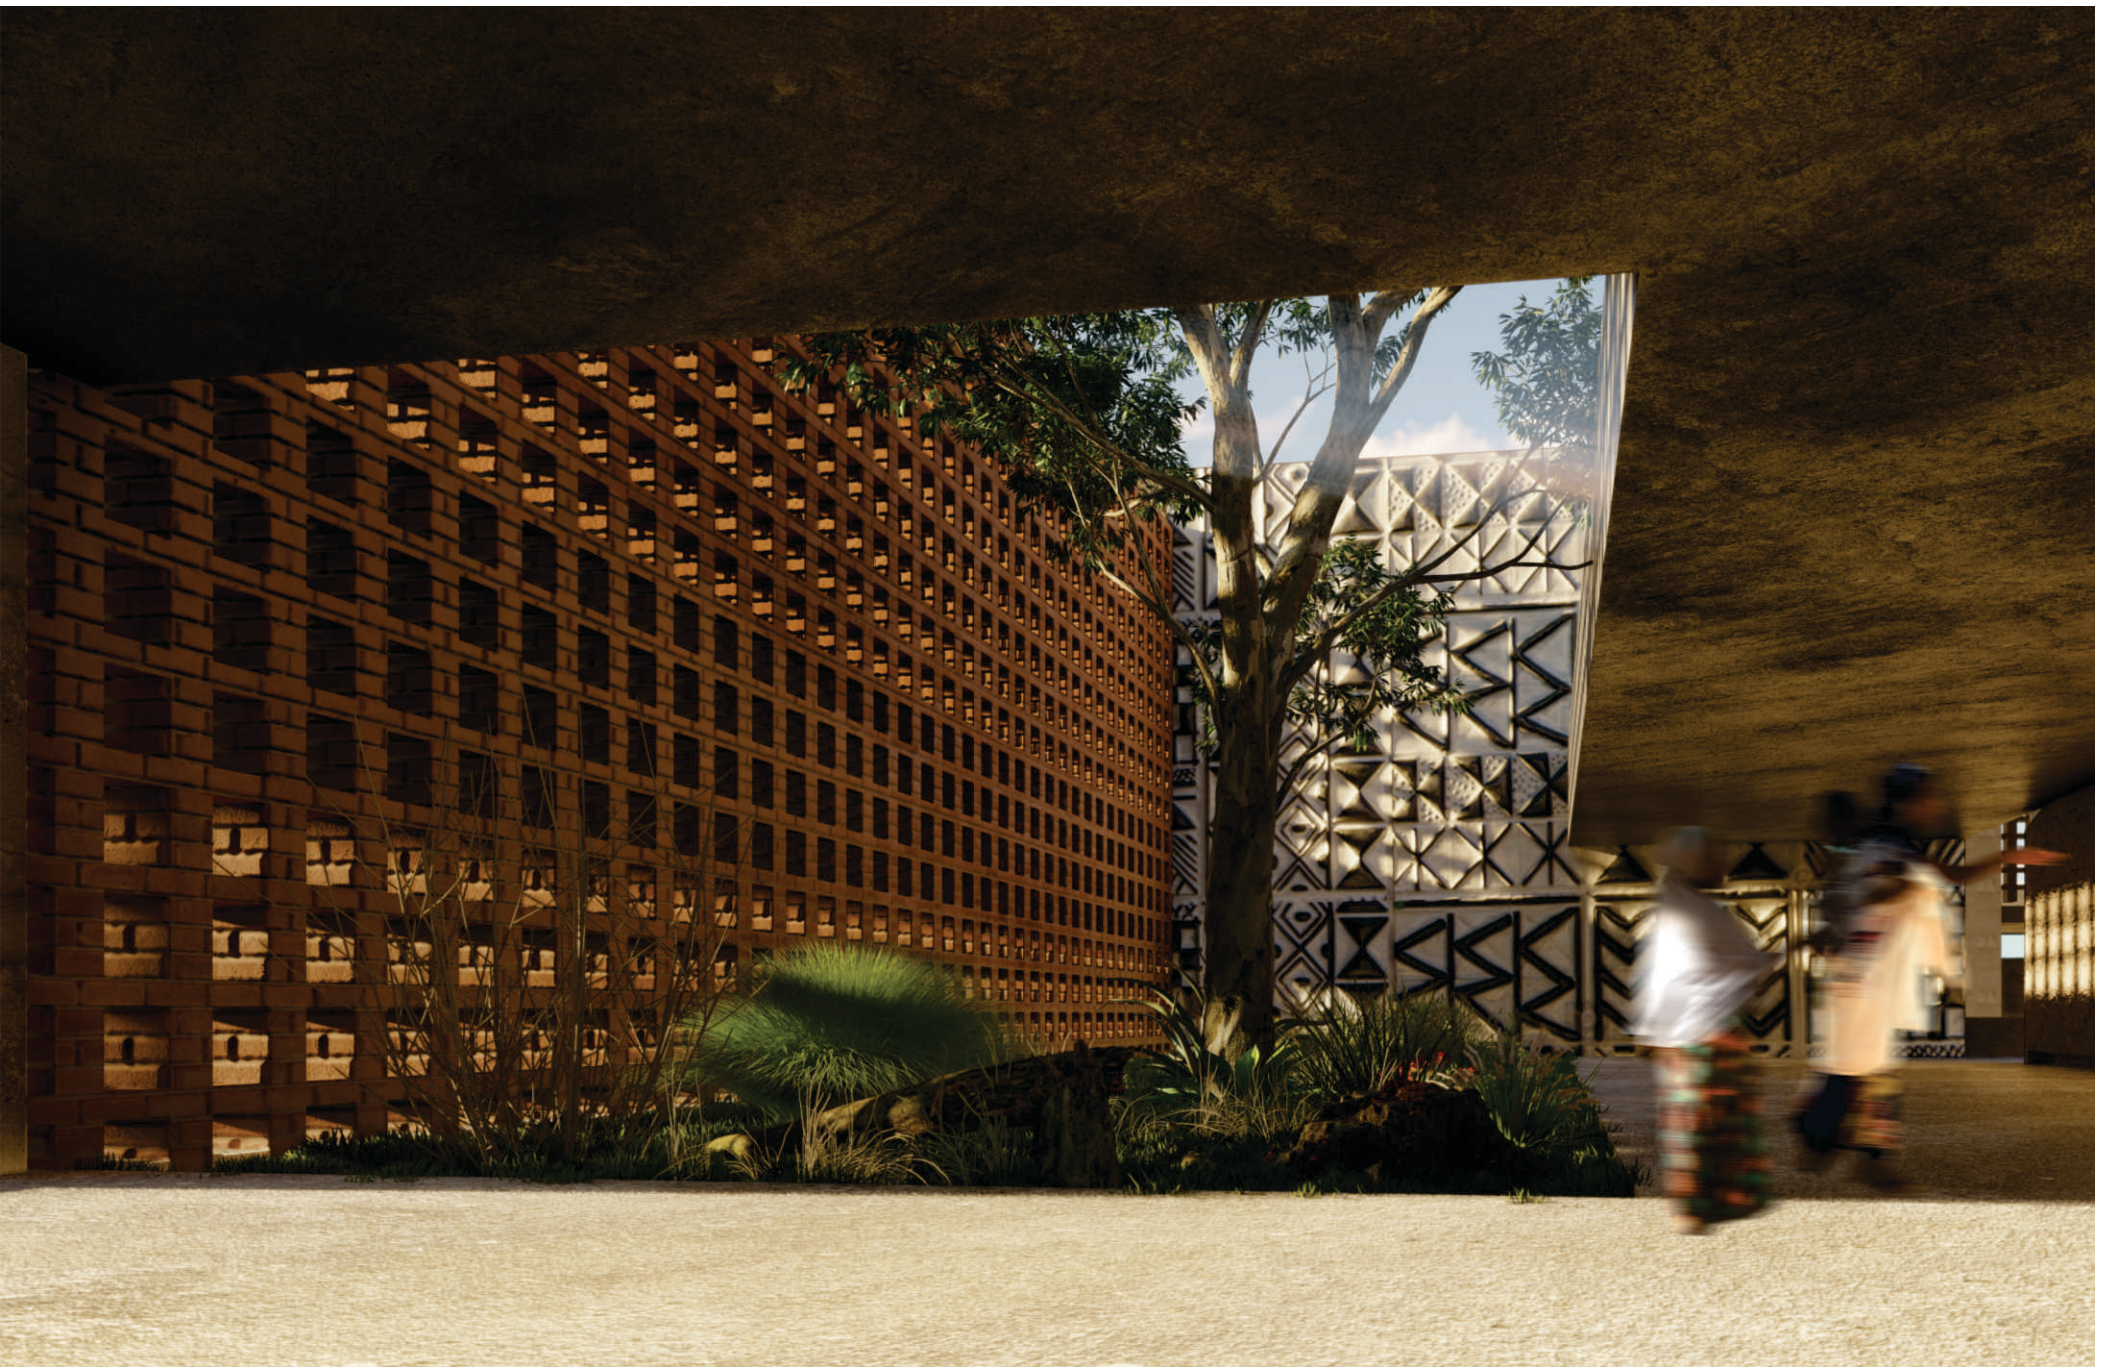



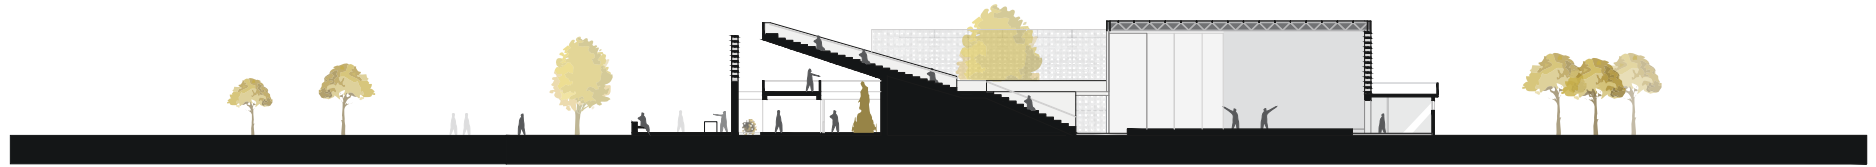


CORTE A-A

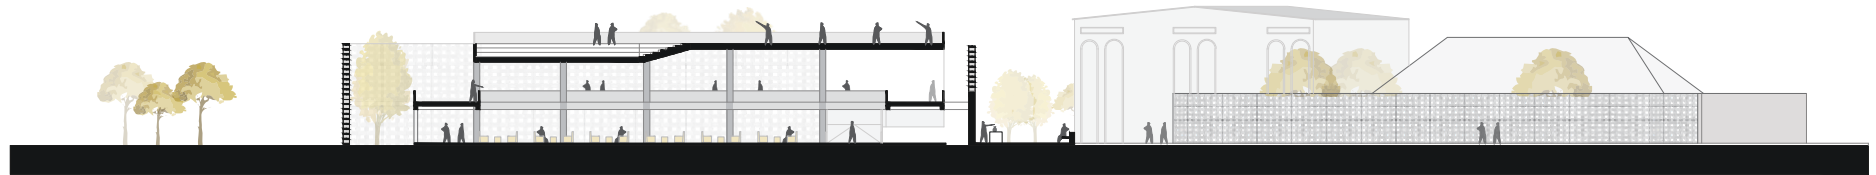


CORTE B-B




CORTE C-C

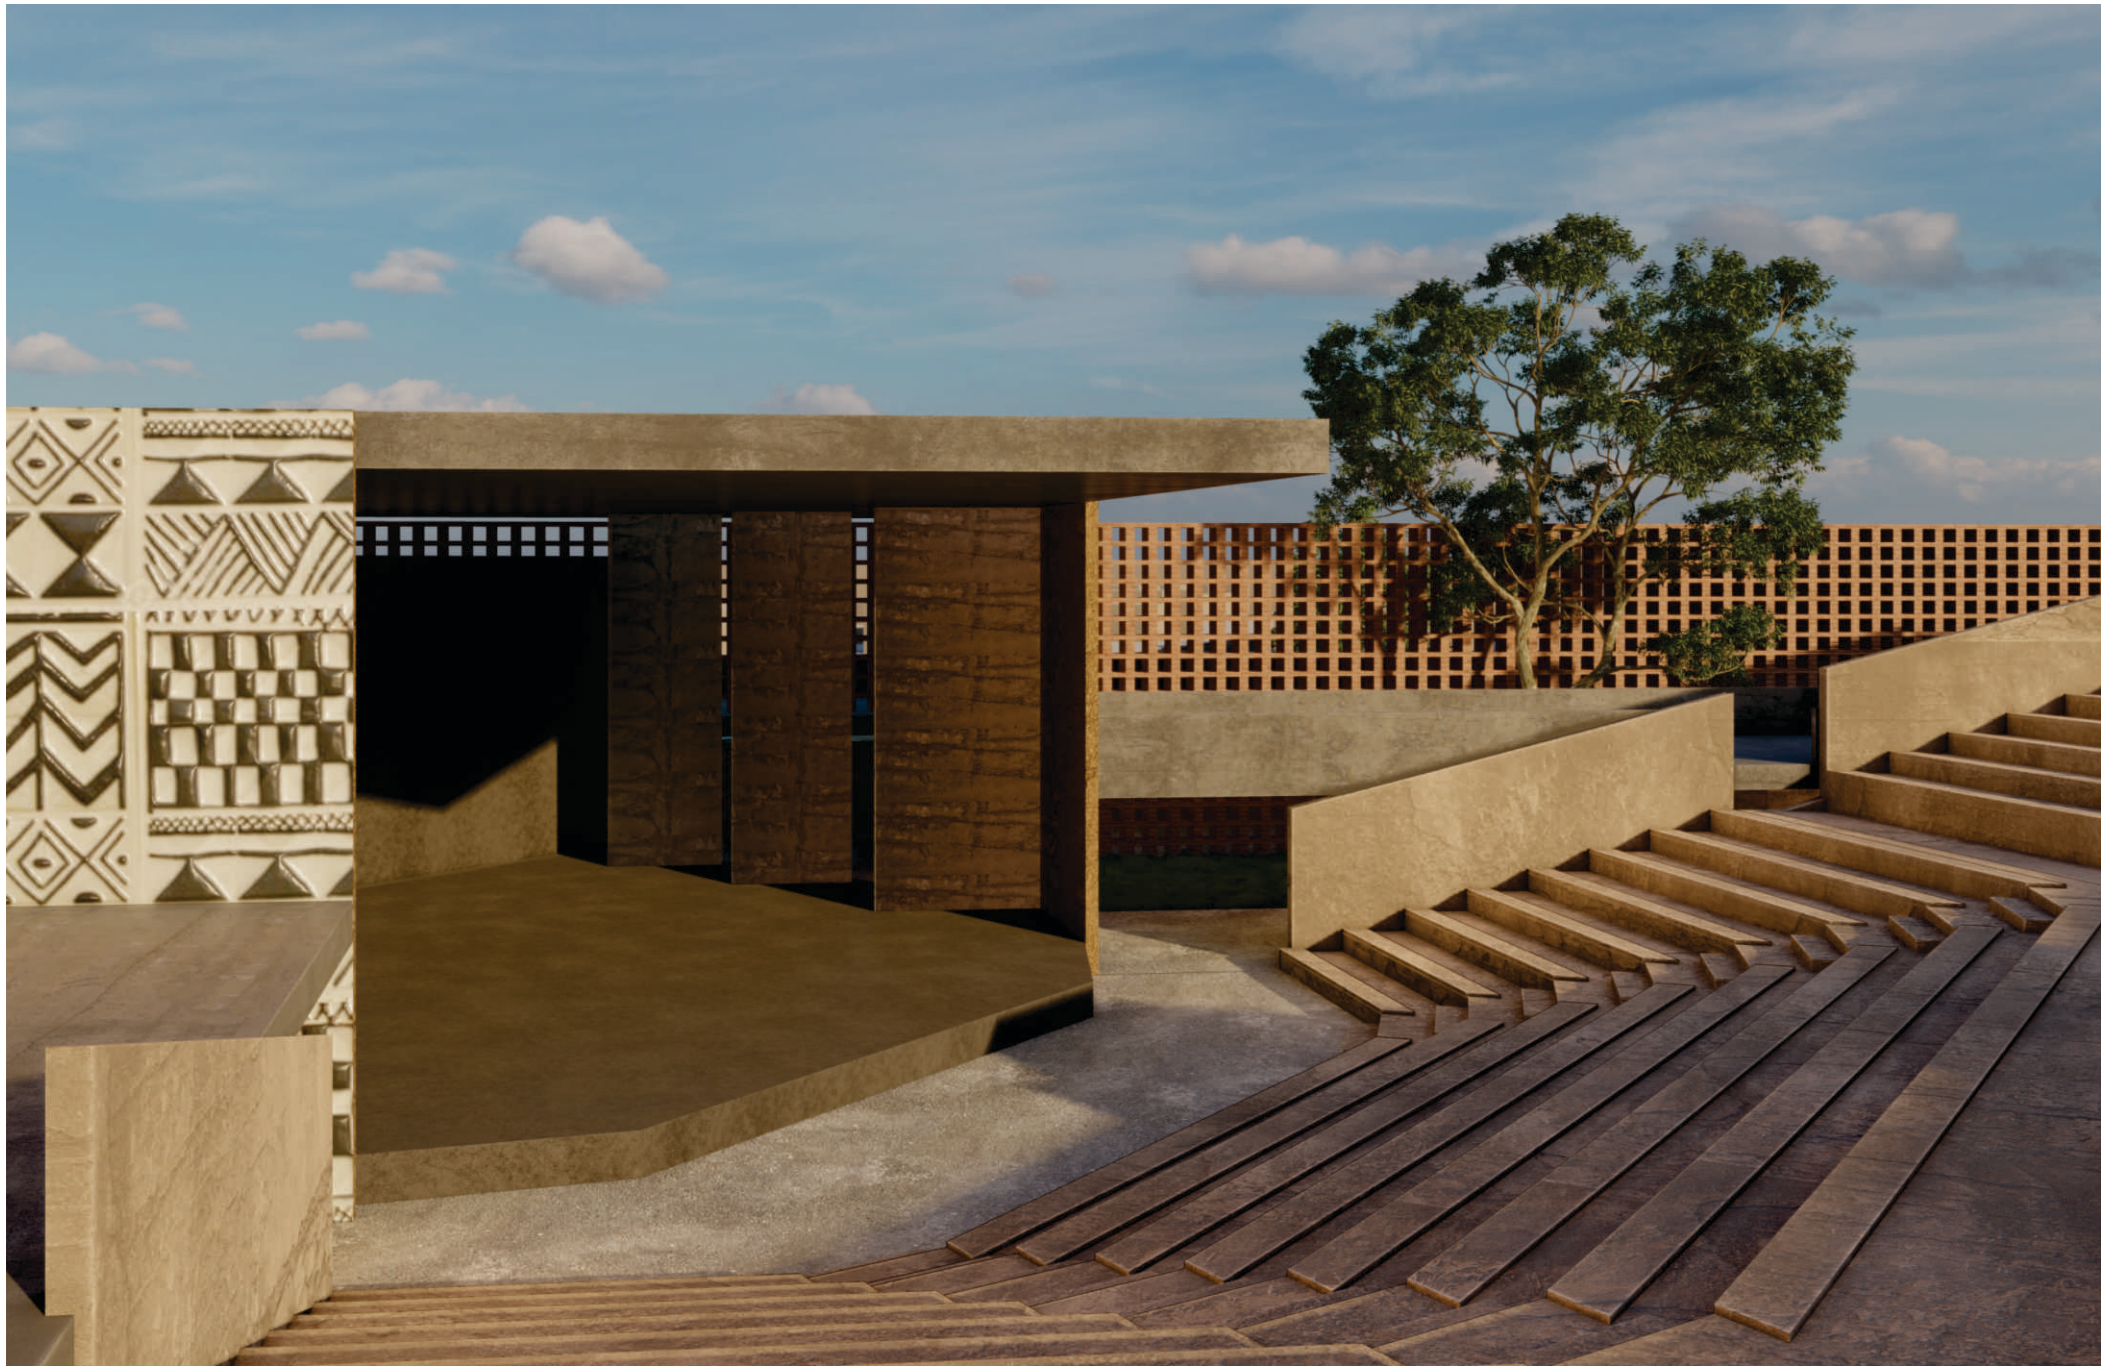




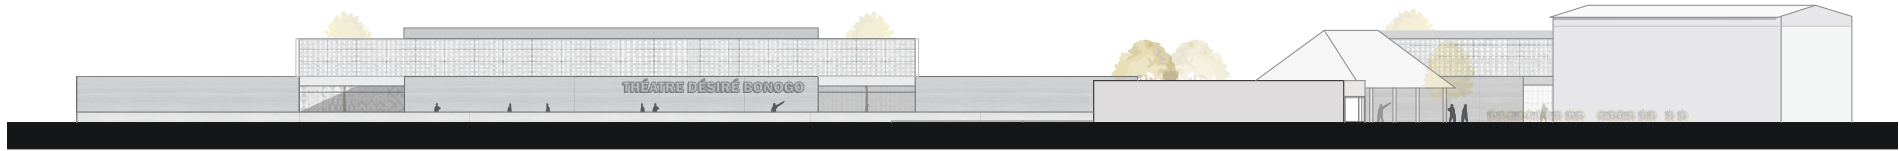


FRENTE OESTE

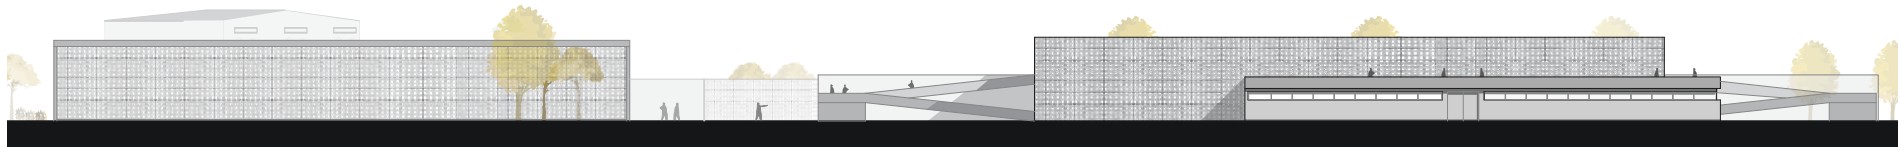

FRENTE ESTE

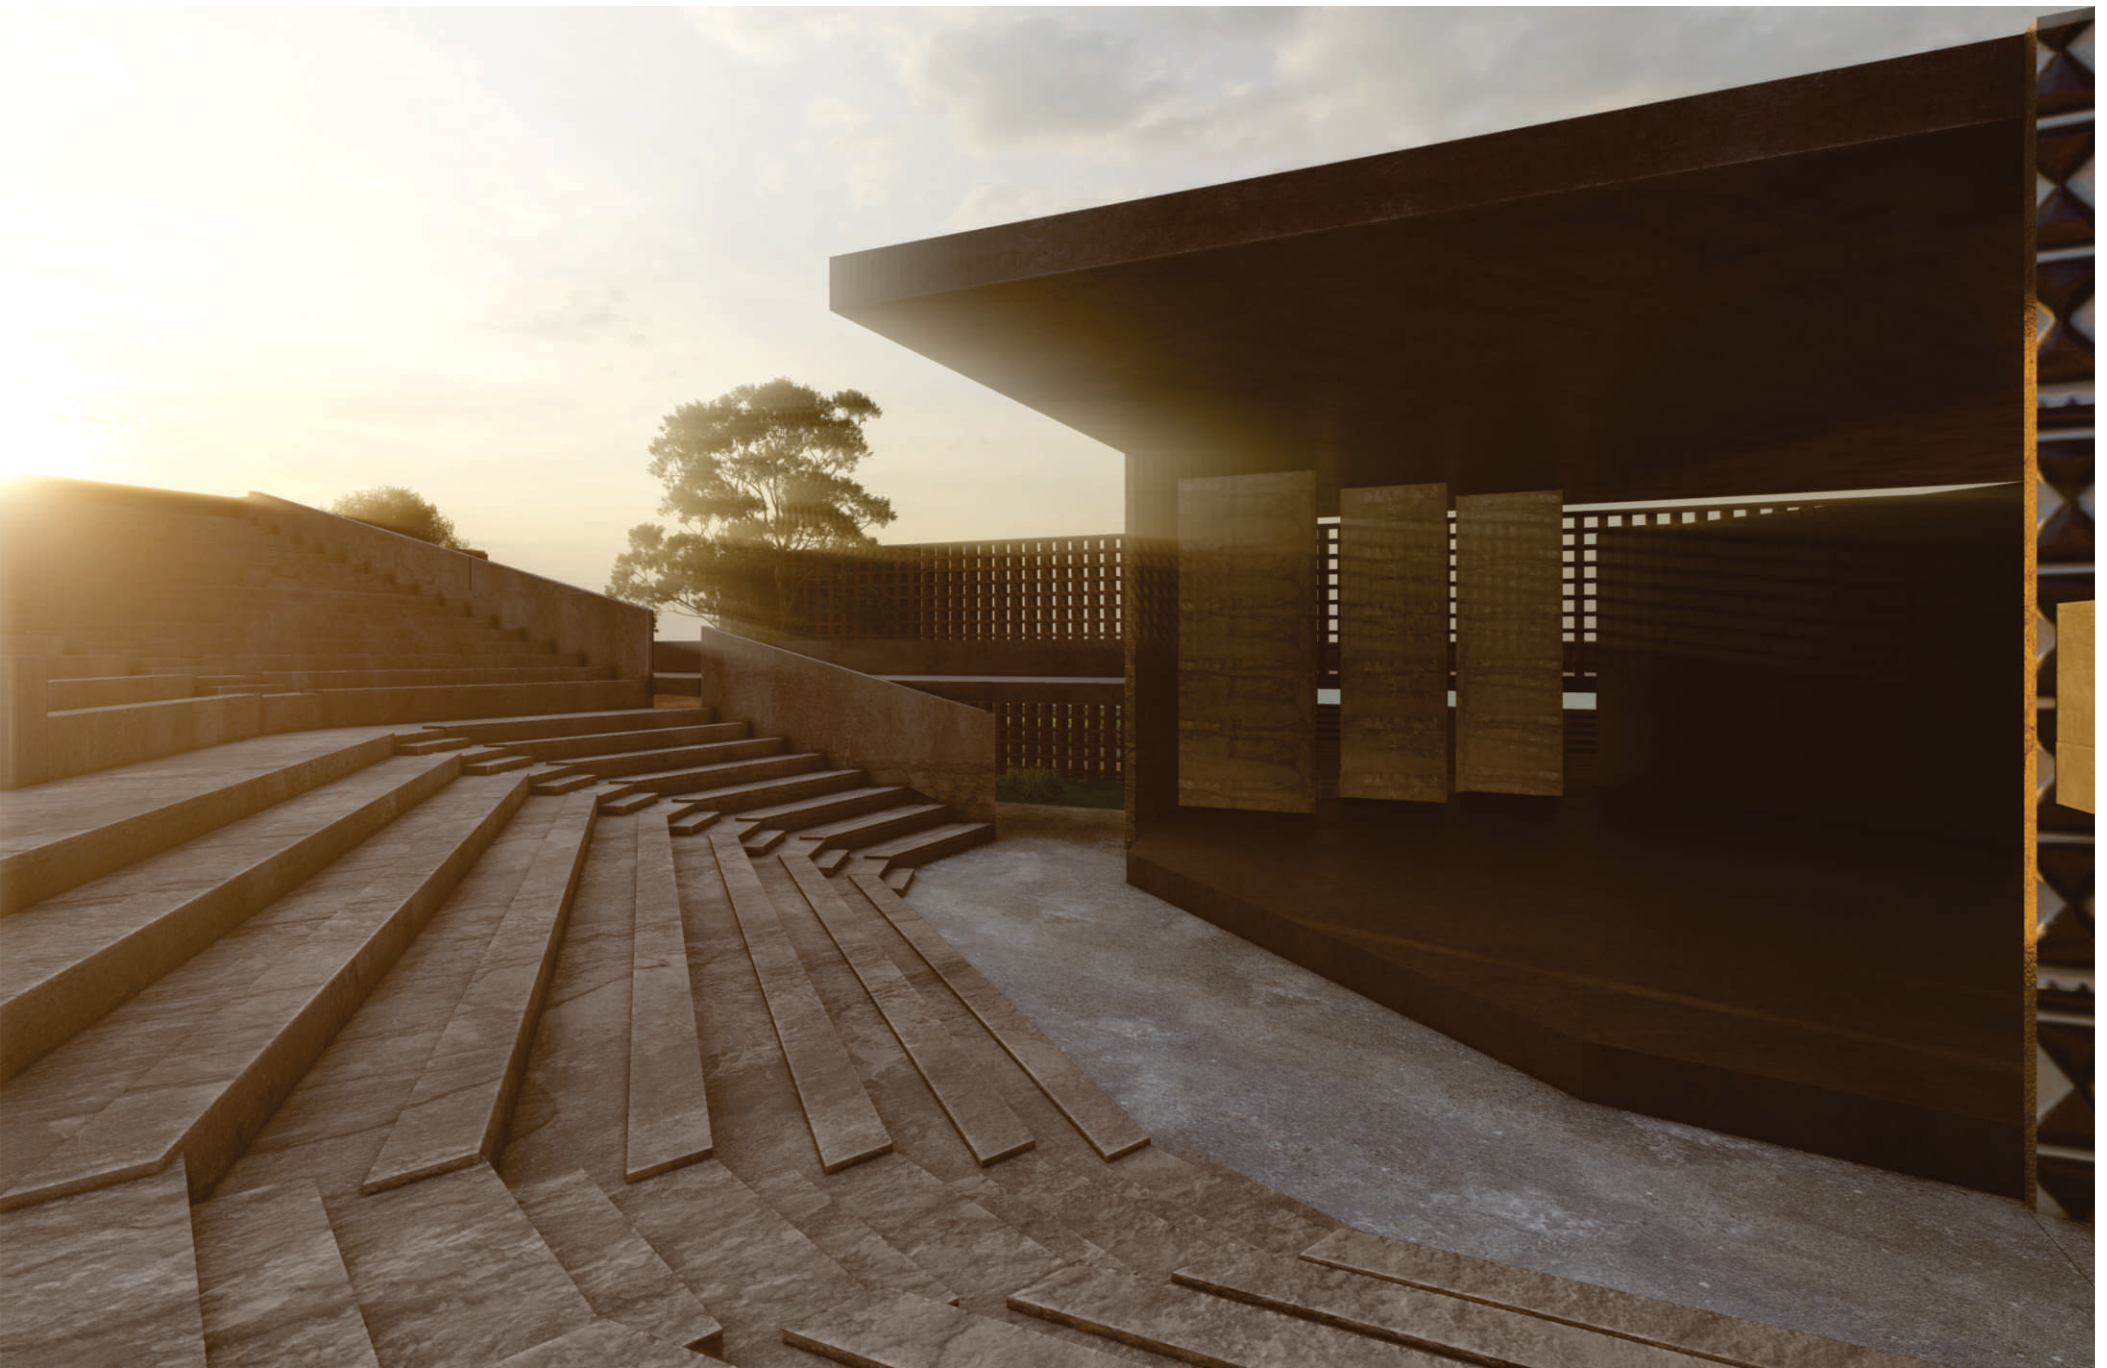

DESPIECE

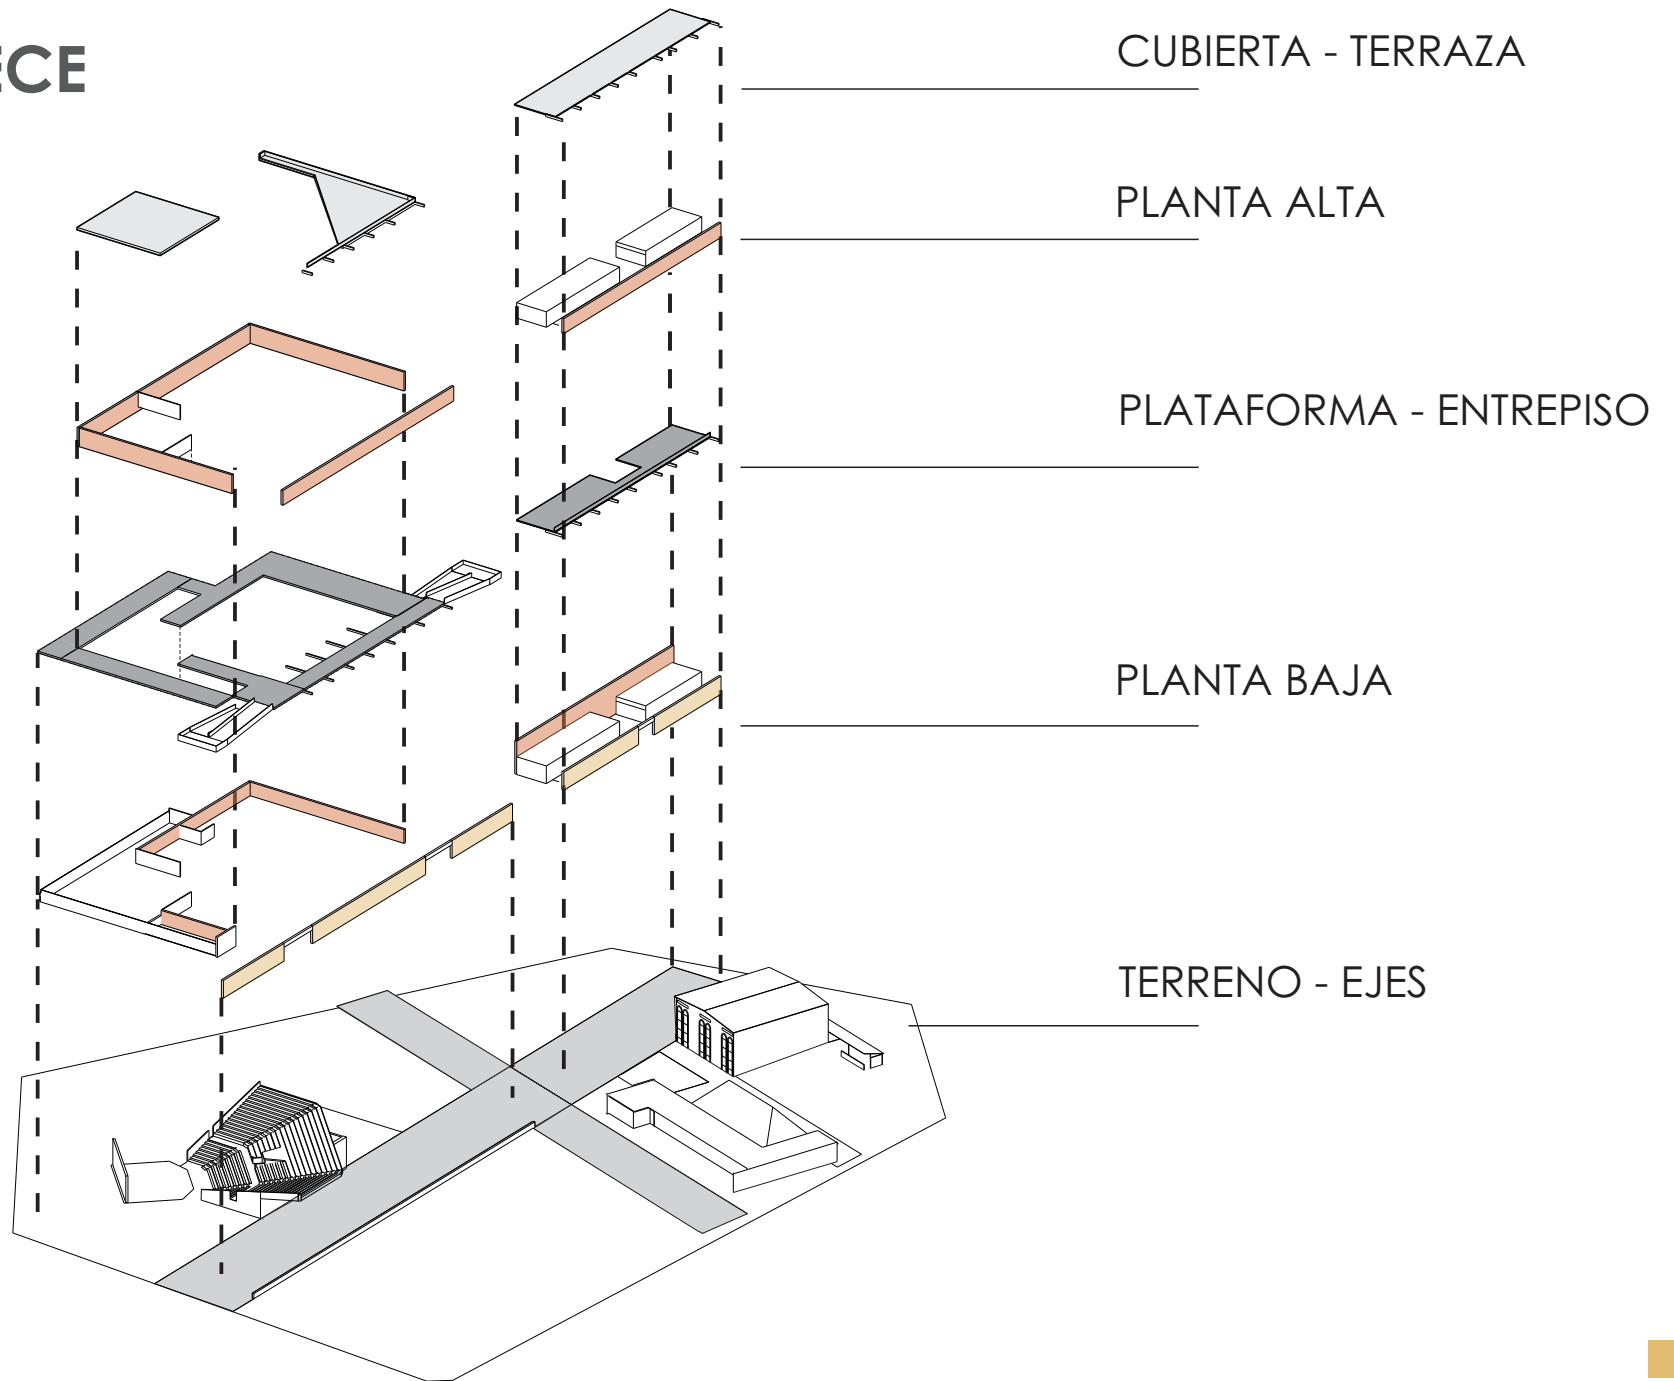





“L’architecture c’est l’art habitable”
