




- 防火分区**  
本建筑为一类高层公共建筑，地上三层，地下一层，地上建筑设置自动喷淋系统，每个防火分区建筑面积不大于3000平方米。
- 防火分区划分方法：**  
1) 报告厅：座位数的0.1倍（参照《建筑设计防火规范》5.5.21第5条）  
2) 展览厅：0.75人/m<sup>2</sup>（参照《建筑设计防火规范》5.5.21第6条）  
3) 阅览室：2.34/座（参照《图书馆建筑设计规范》4.3.2第4条）  
4) 办公及技术用房：4.0m<sup>2</sup>/人（参照《办公建筑设计规范》4.2.3第8条）  
5) 会议室：有桌椅2.0m<sup>2</sup>/人，无桌椅1.0计算  
6) 办公人数：9m<sup>2</sup>/人
- 疏散通行宽度确定：**  
首层至三层：0.75m/100人（参照《建筑设计防火规范》5.5.21条）  
大于首层：1m/100人（参照《建筑设计防火规范》5.5.21条）
- 疏散通行距离确定：**  
房间内任一点至房间直通疏散门的直线距离，不应大于规定的袋形走道或尽端的疏散门至最近安全出口的直线距离（20m）  
本建筑为一类高层公共建筑，位于两个安全出口之间的疏散门至安全出口的直线距离为40m，位于袋形走道两侧或尽端的疏散门至安全出口的直线距离20m，加设消火栓可增加25%距离  
每个分区要有两个疏散通道

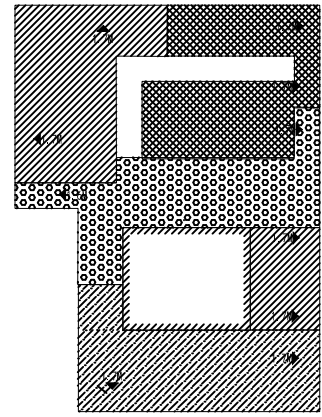

防火分区简图

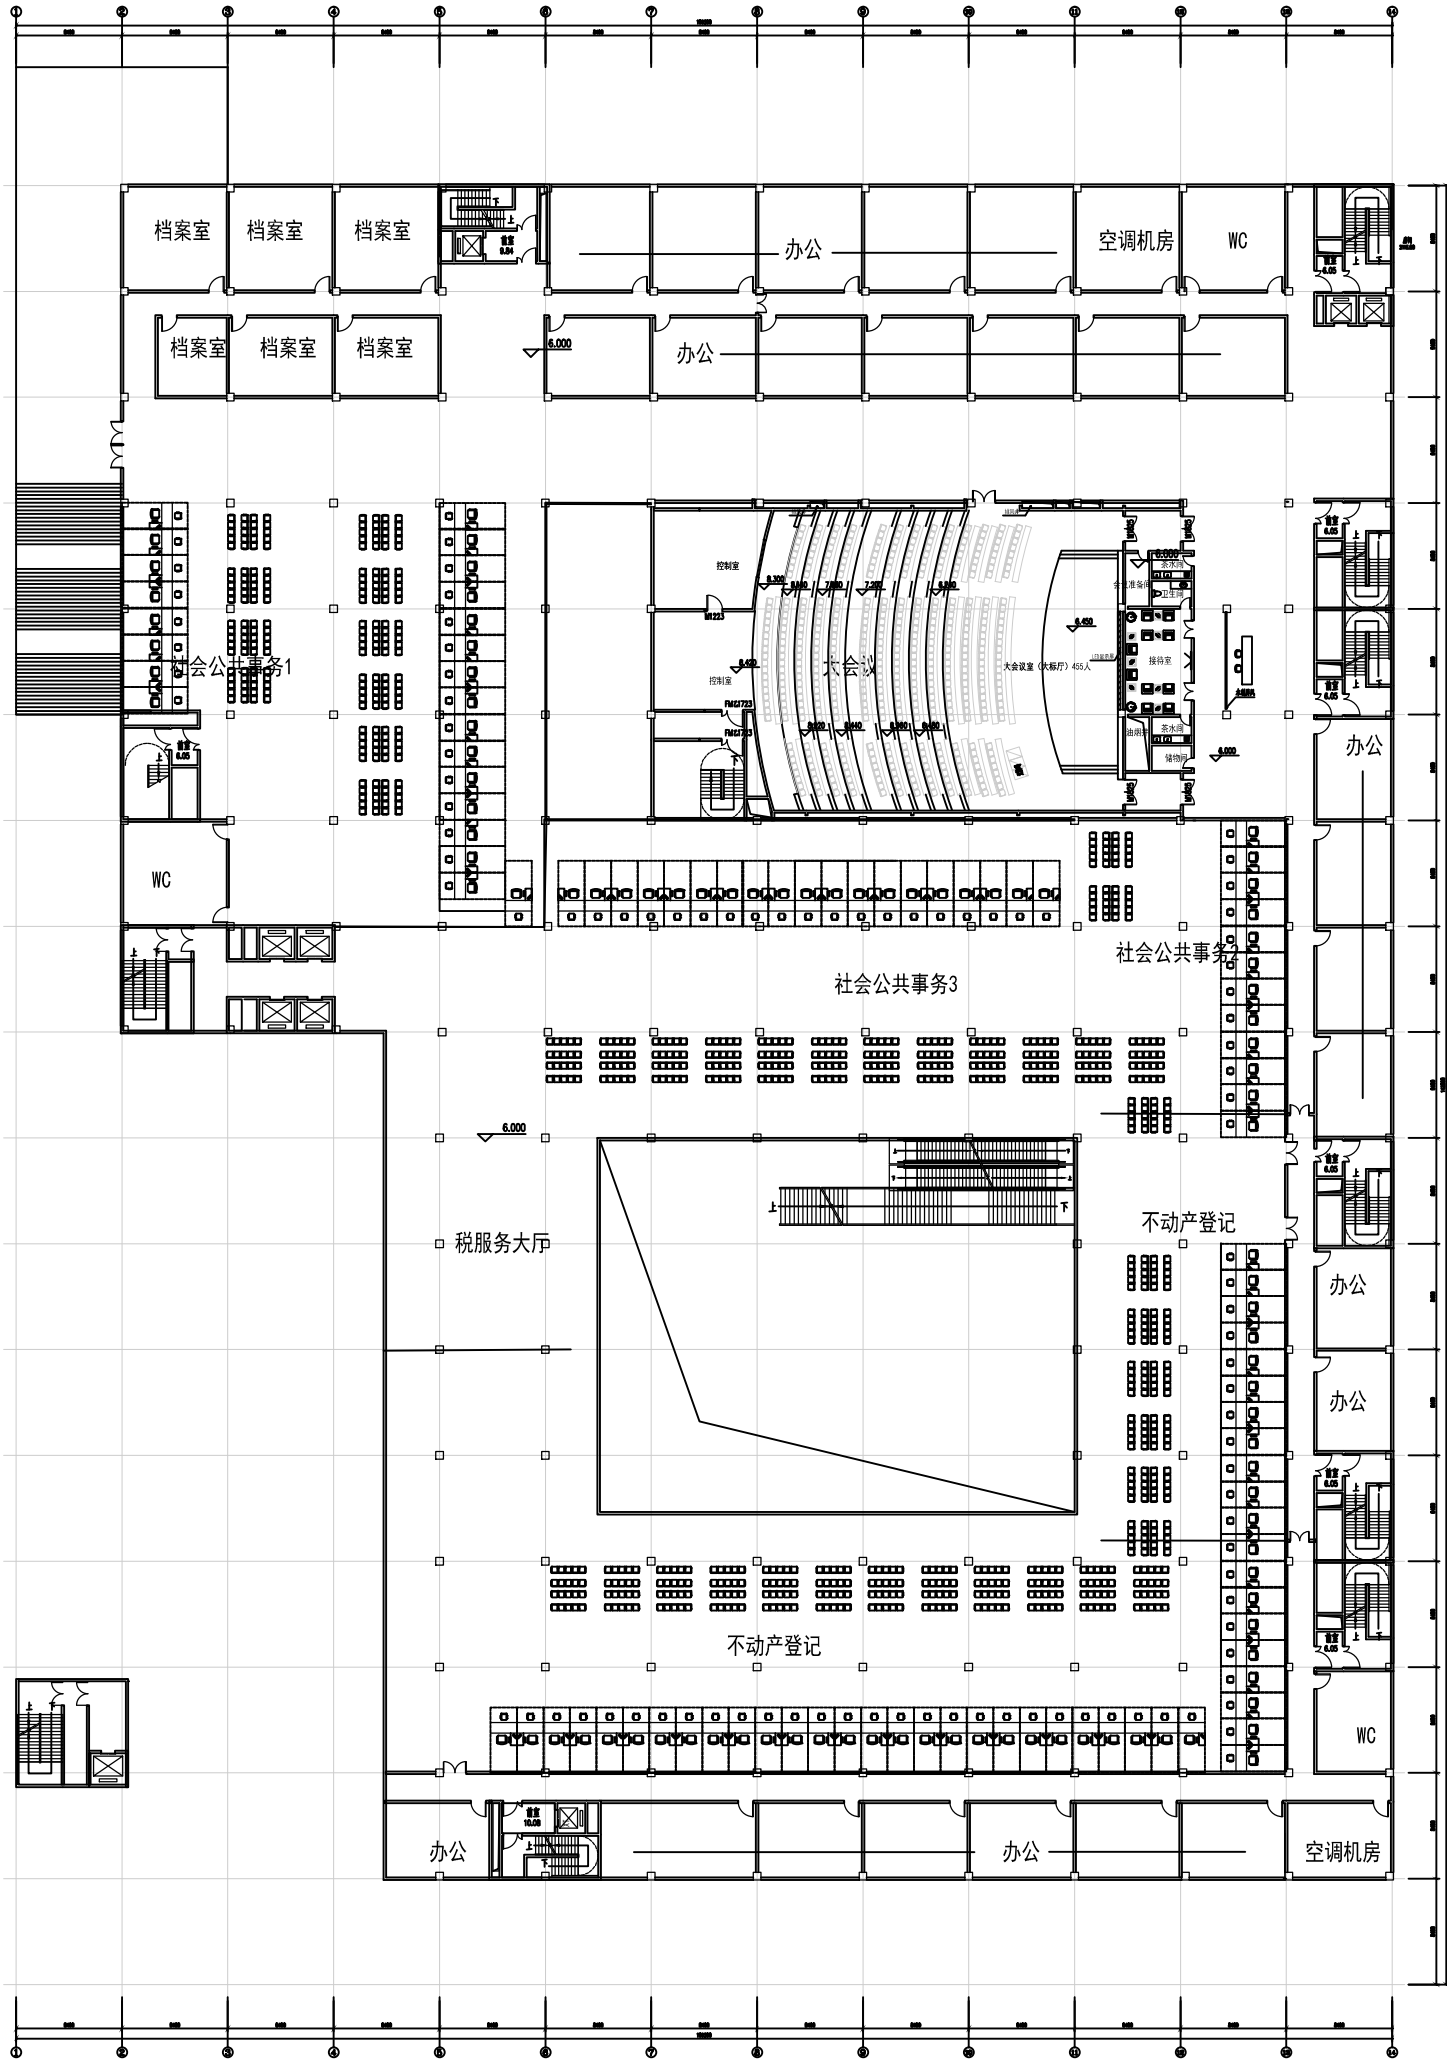

二层平面图

本层面积：10988m<sup>2</sup> 建筑面积：71856m<sup>2</sup>