




**Vedere posteriora sc. 1:10**

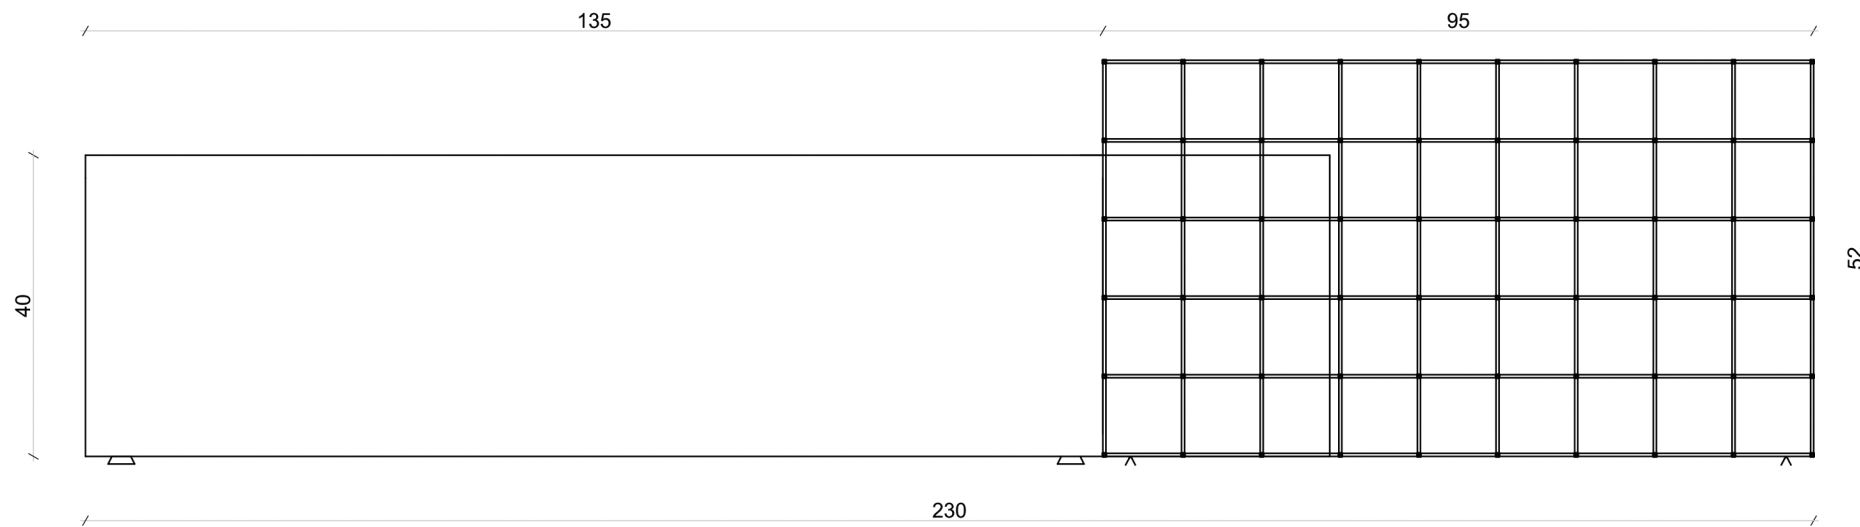

**Vedere lateral dreapta sc. 1:10**

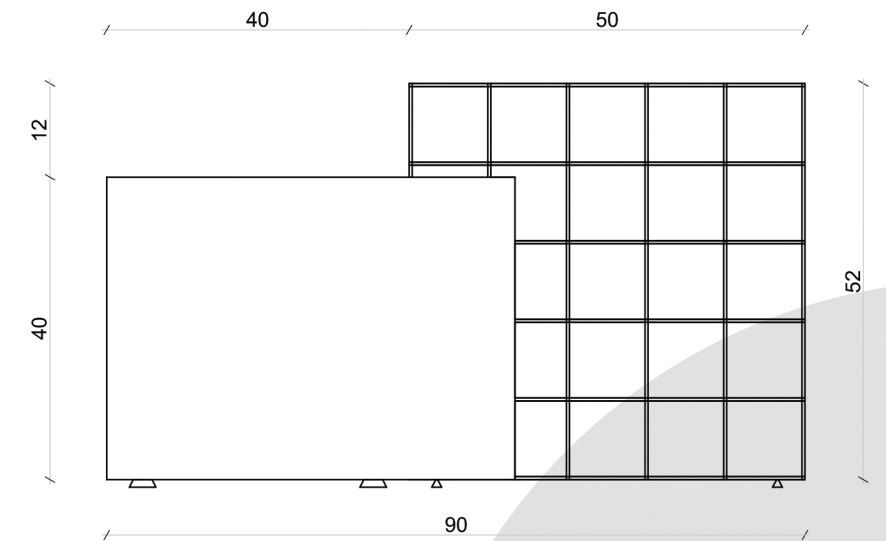

**Axonometrie sc. 1:10**

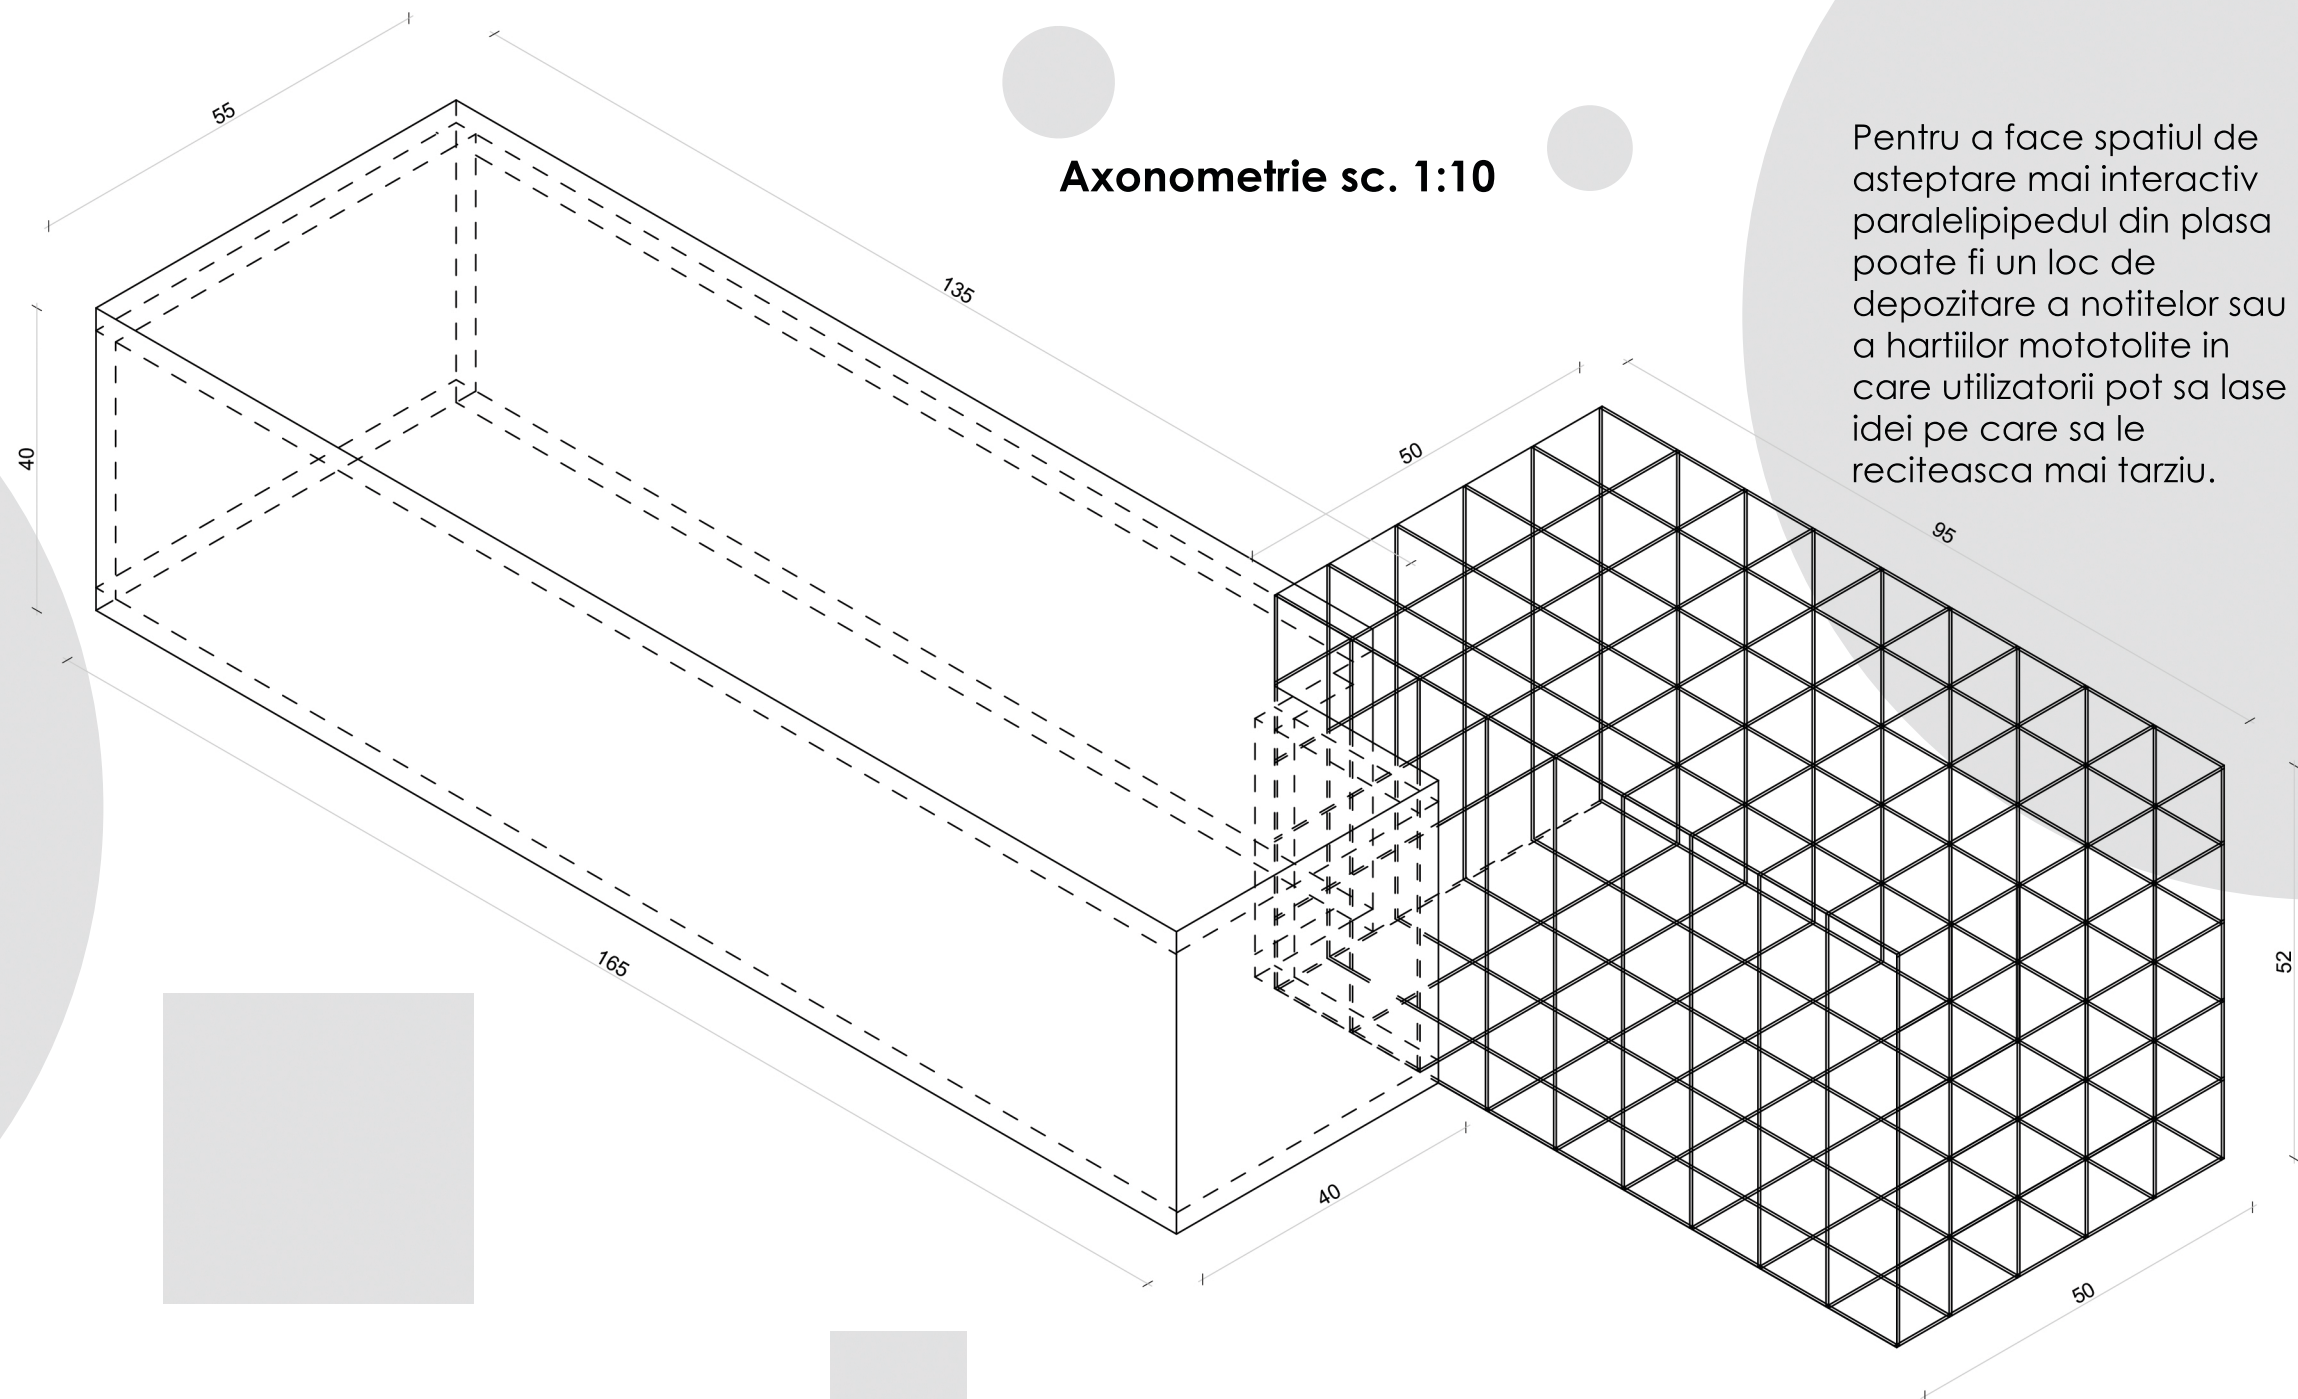

Masuta din zona de asteptare alatura doua elemente perpendiculare de materialitati diferite. Acest contrast sustine ideea de separare intr-o unitate continua. Primul paralelipiped este realizat din plasa sudata care aminteste de perioada anilor 70 cand s-au facut interventii asupra fabricii pentru a consolida. In contrast cu paralelipipedul din plasa am folosit un material contemporan uzual si anume MDF vopsit in culoare alb astfel acest tratament al suprafetei sa ascunda caracteristicile MDF-ului dandu-i un aspect neted.

Din punct de vedere formal aceasta piesa de mobilier se integreaza in mod coerent si cu restul amenajarii.

Pentru a face spatiul de asteptare mai interactiv paralelipipedul din plasa poate fi un loc de depozitare a notitelor sau a hartiilor mototolite in care utilizatorii pot sa lase idei pe care sa le reciteasca mai tarziu.