


bytový dům Terece

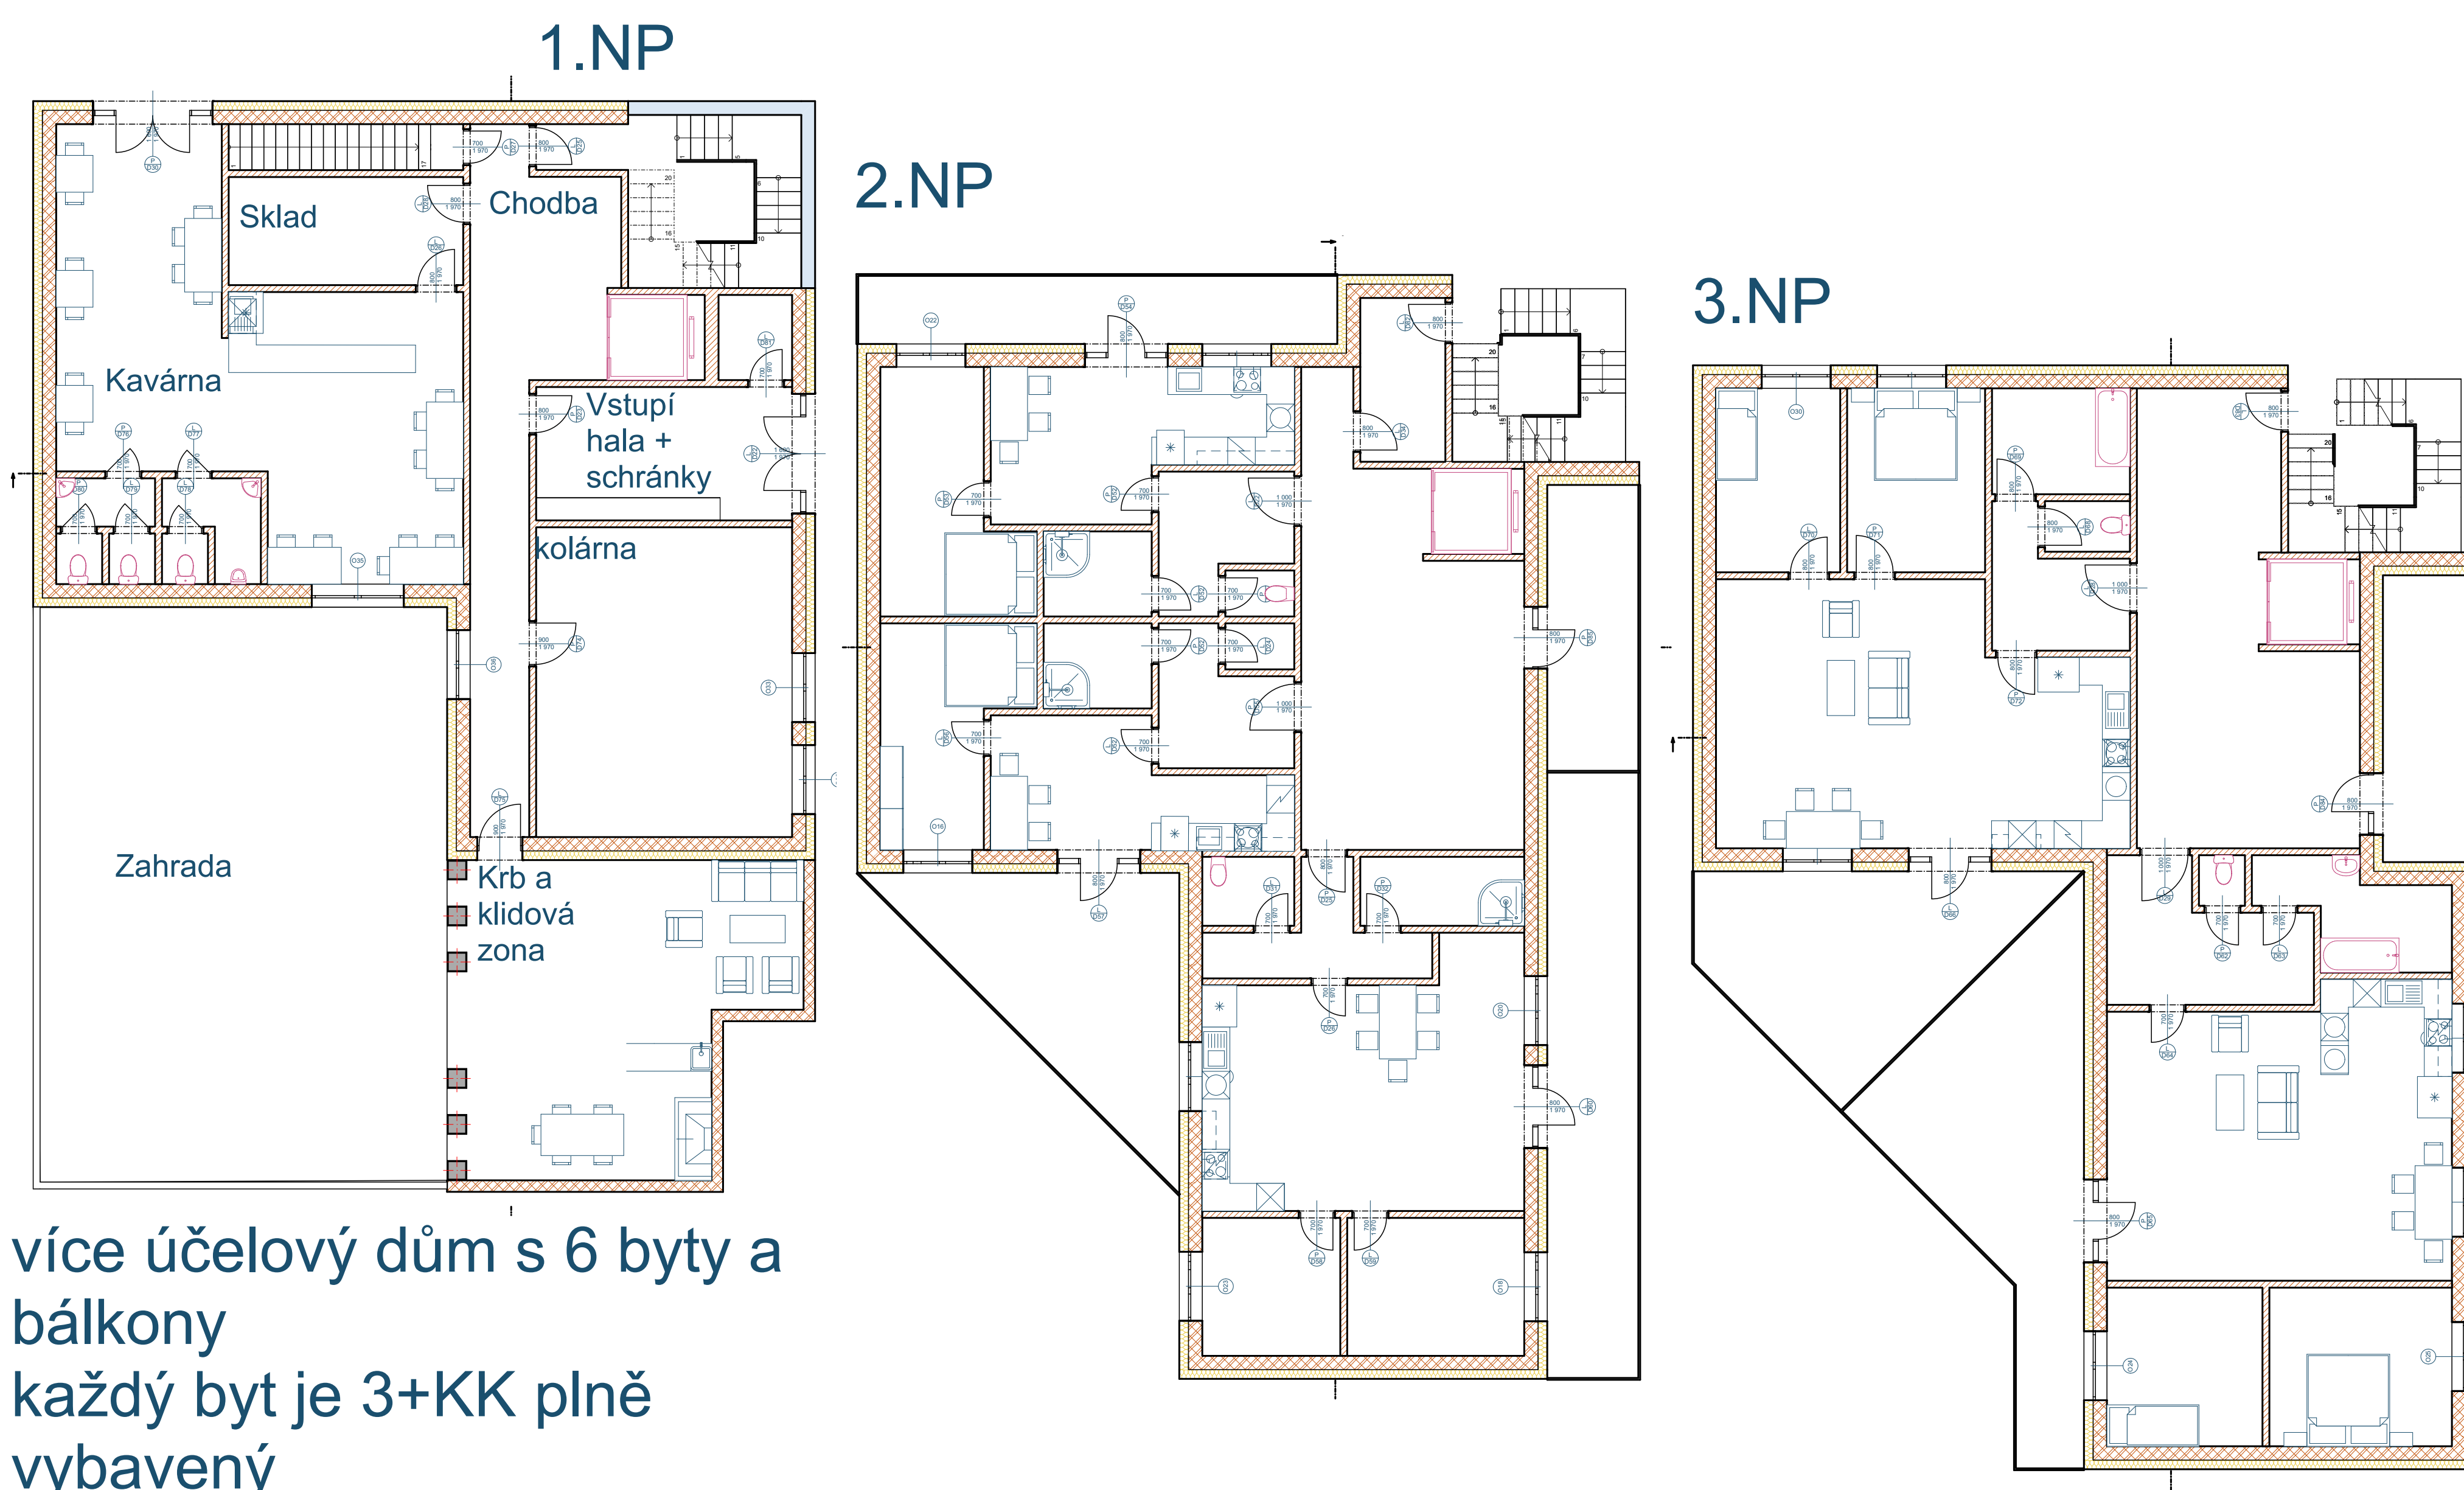

více účelový dům s 6 byty a balkony
každý byt je 3+KK plně vybavený
dům je také pro bezbarierový přístup
a má i vlastní garáže a sklěpy

