

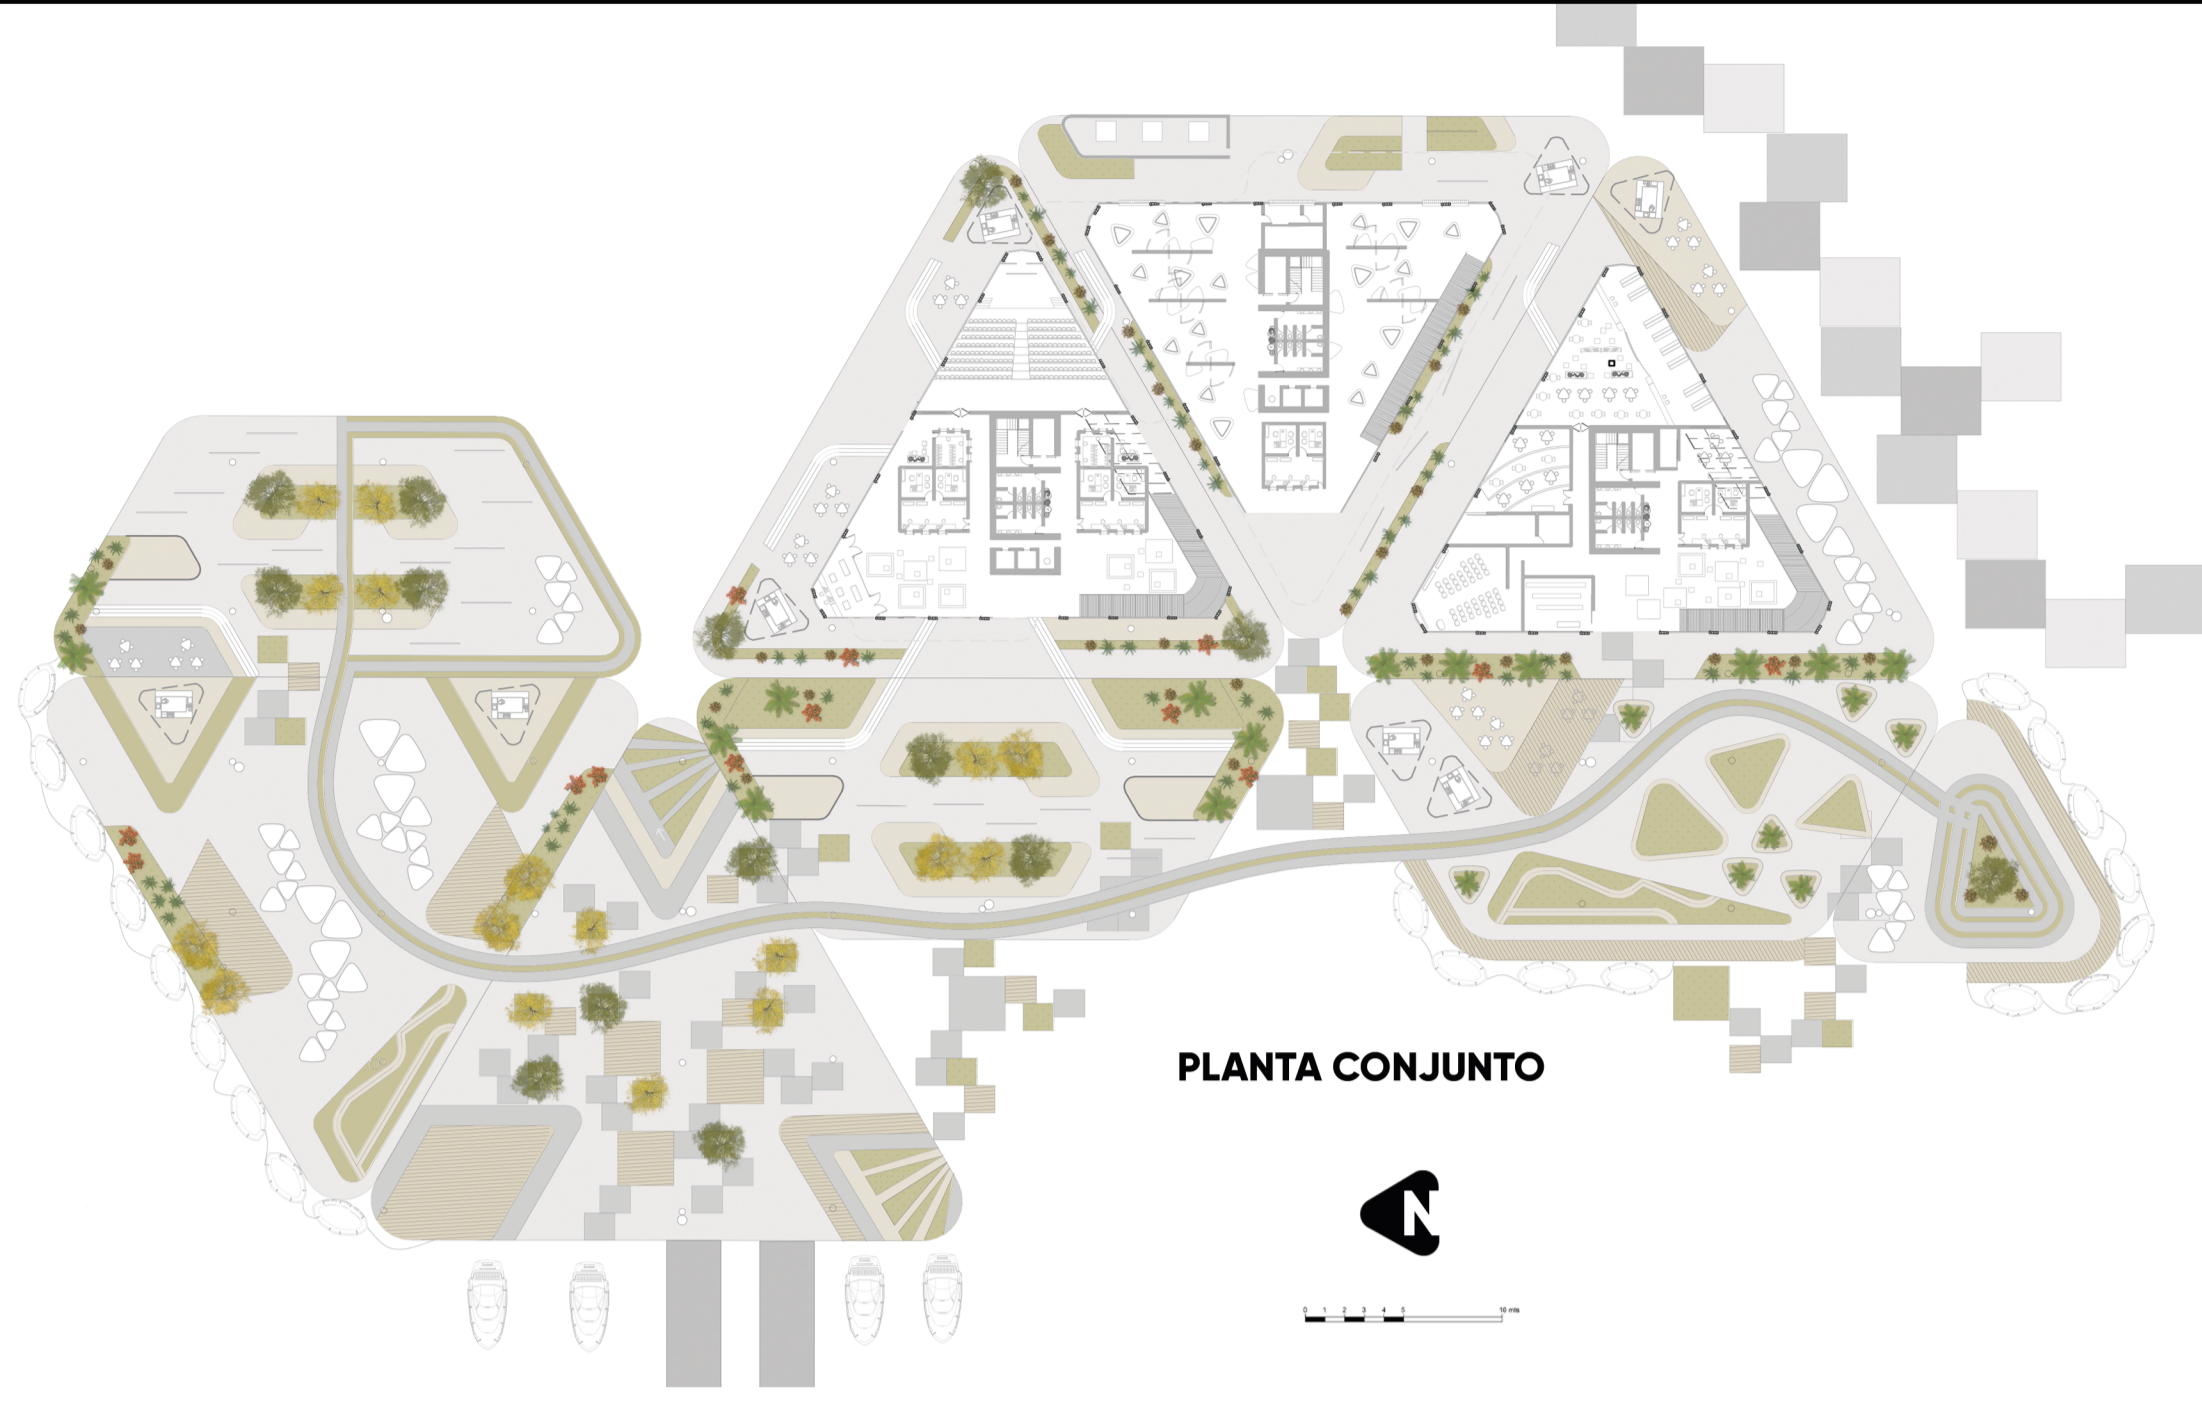


CENTRO DE INVESTIGACIÓN DEL CAMBIO CLIMÁTICO

EVOLUCIÓN DE LA FORMA

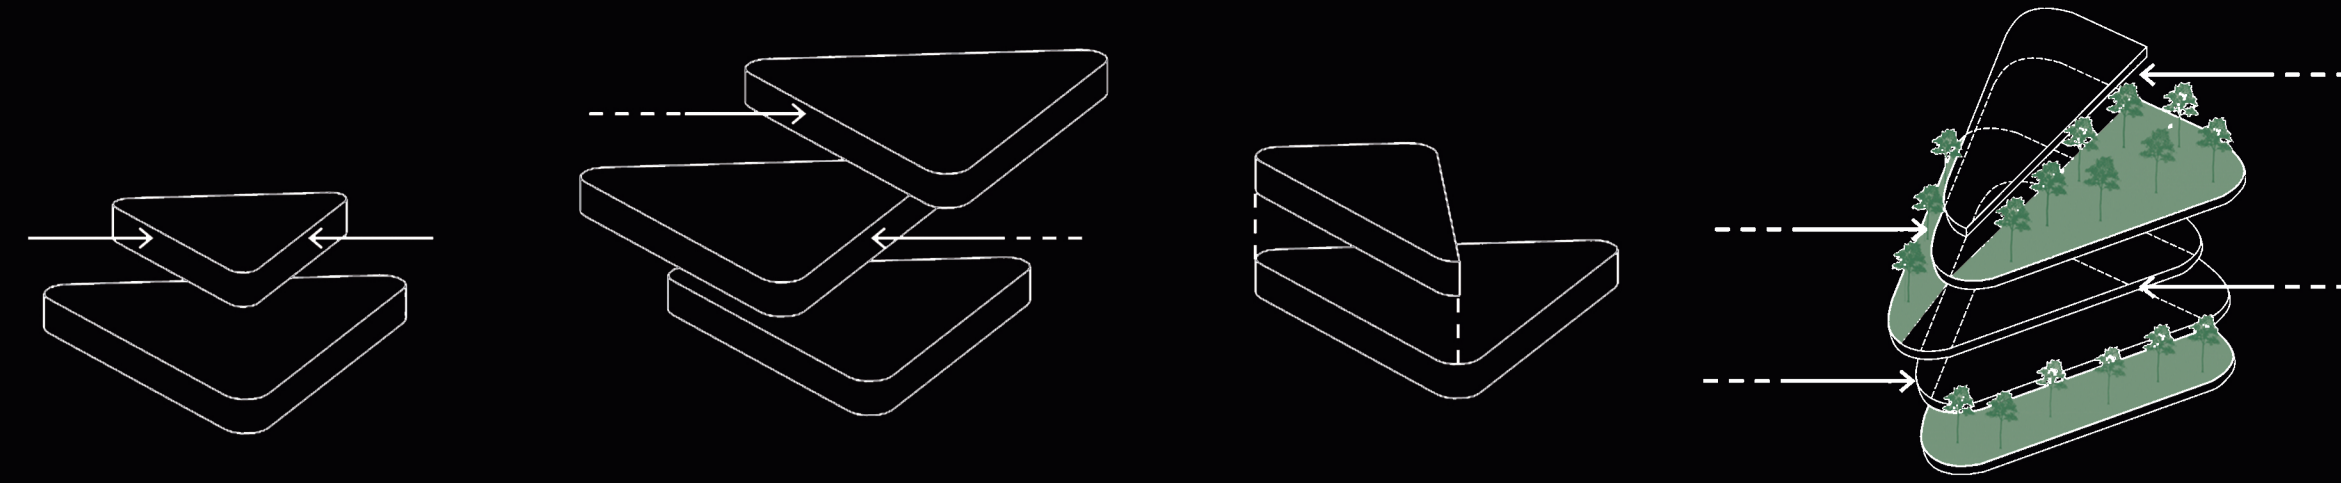


PLANTA CONJUNTO

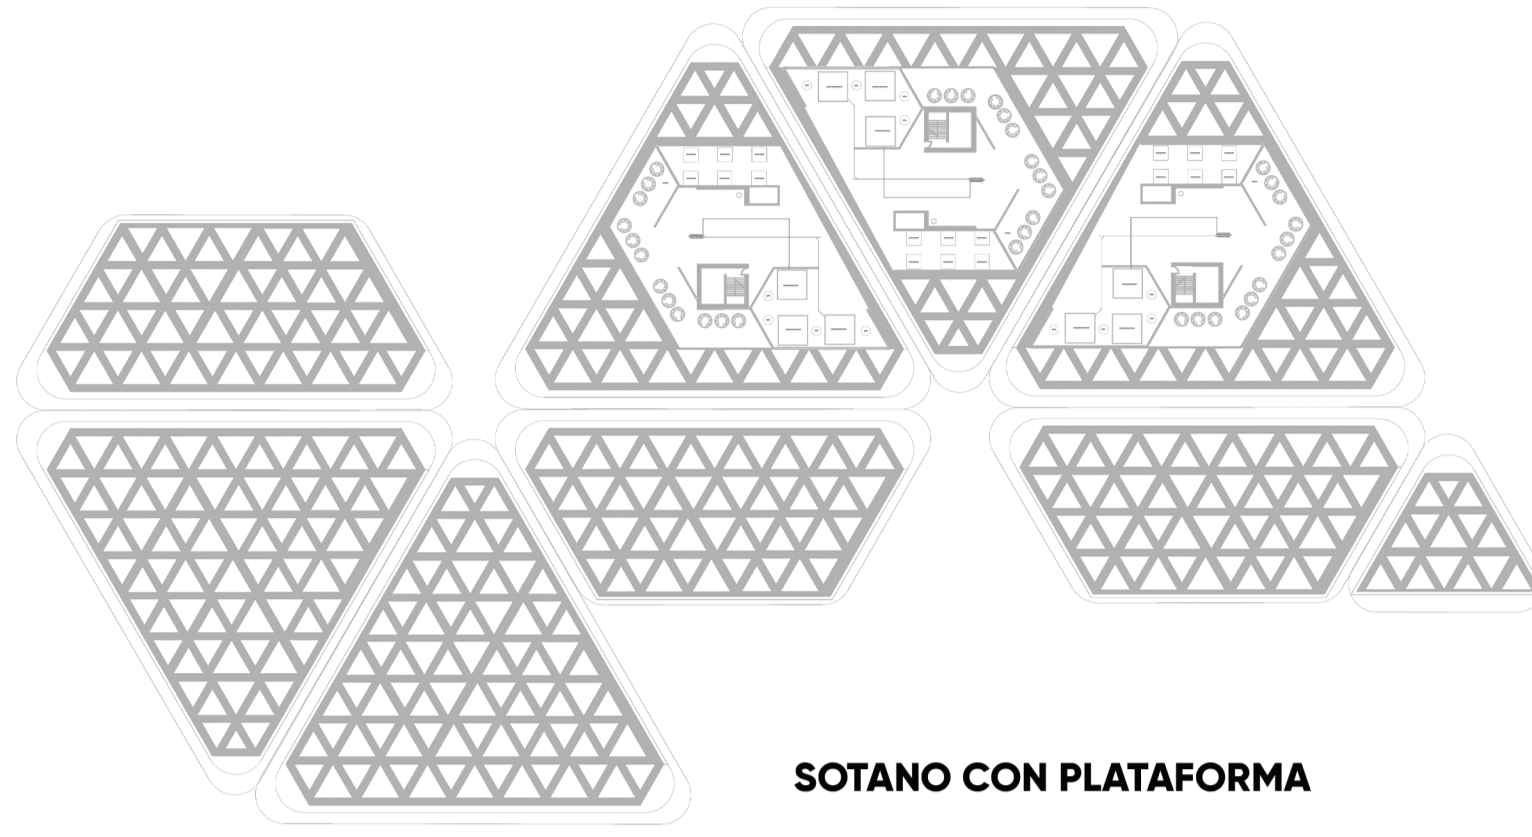

SOTANO CON PLATAFORMA




NIVEL 1

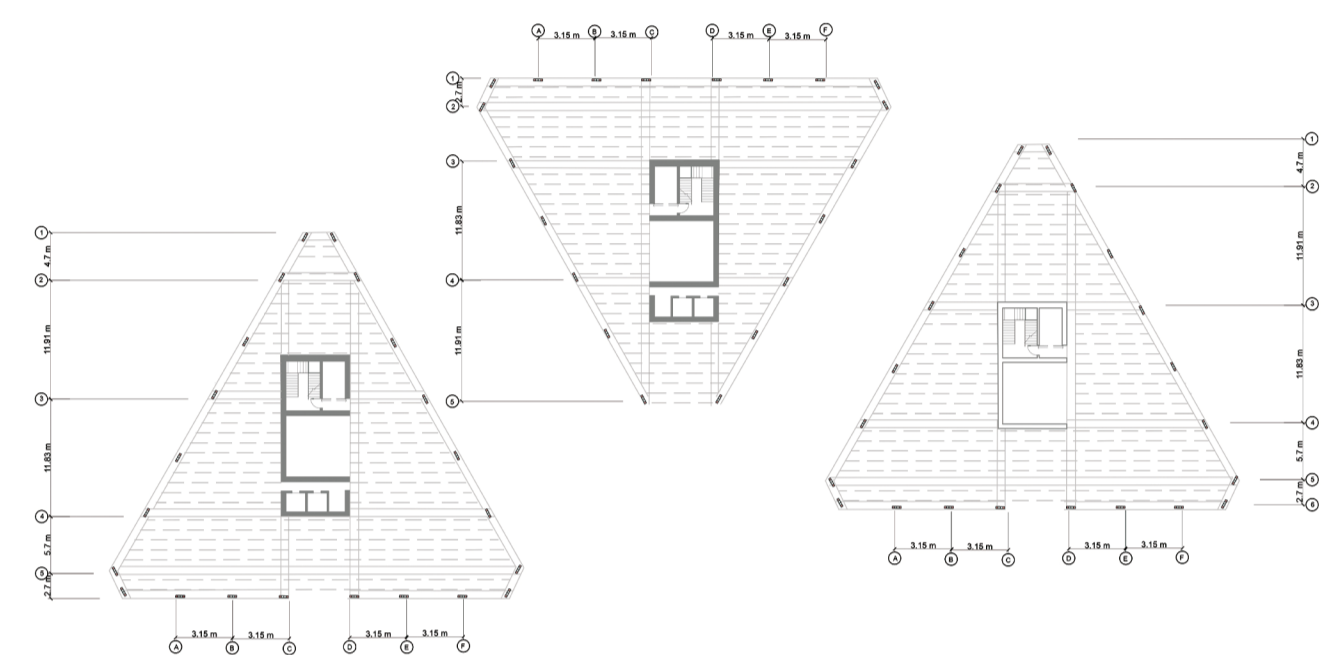


PLANTA ESTRUCTURAL




NIVEL 6

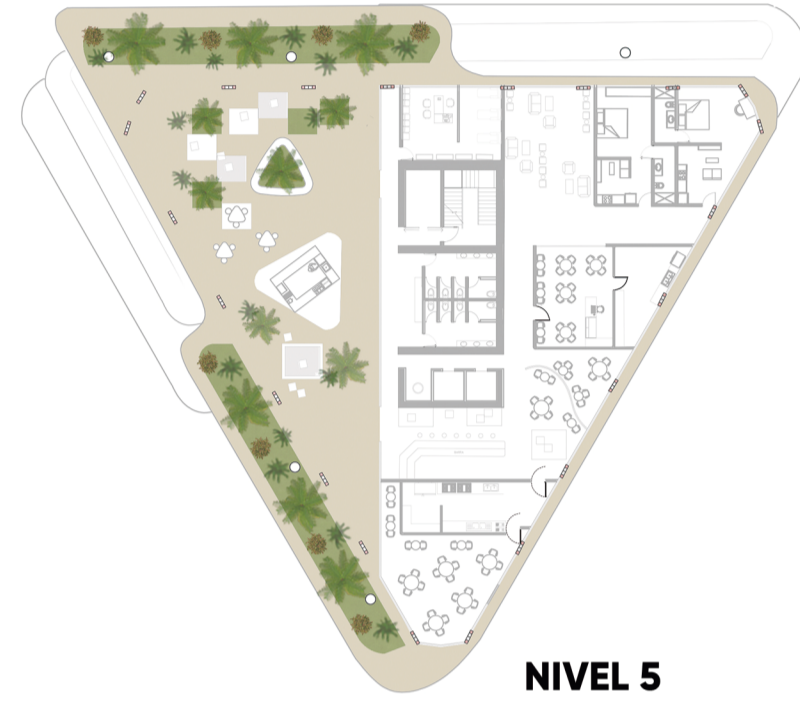


NIVEL 5

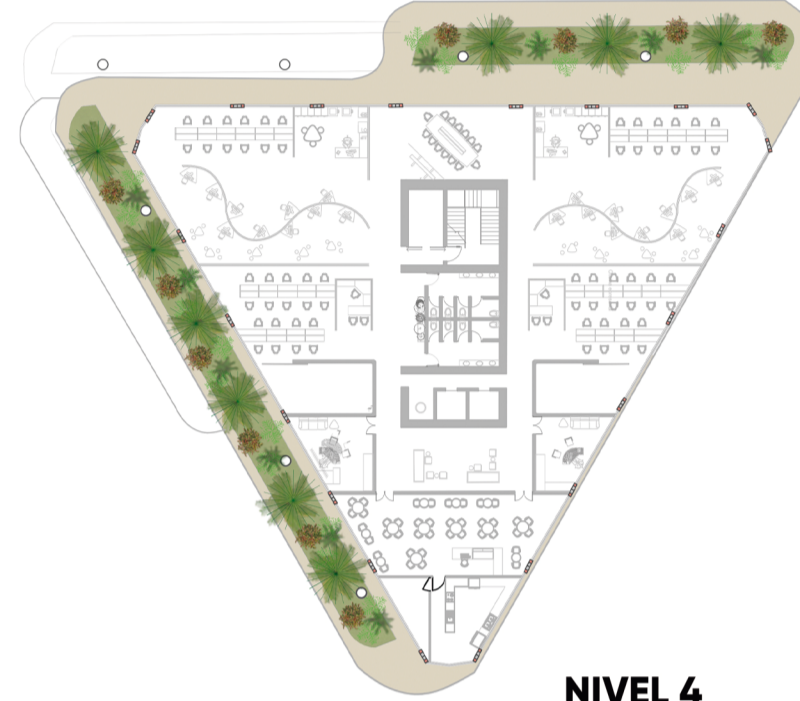

NIVEL 4






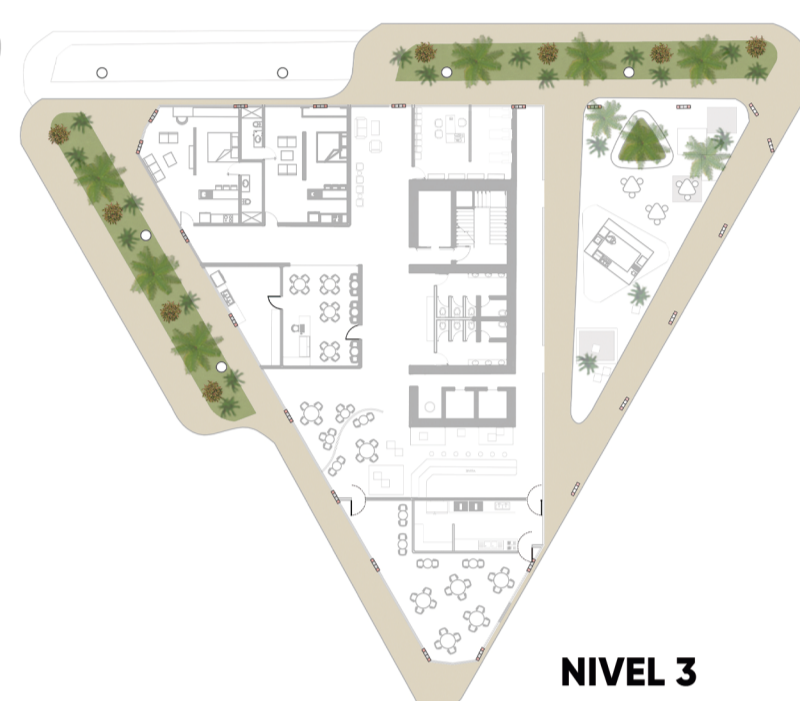


NIVEL 3

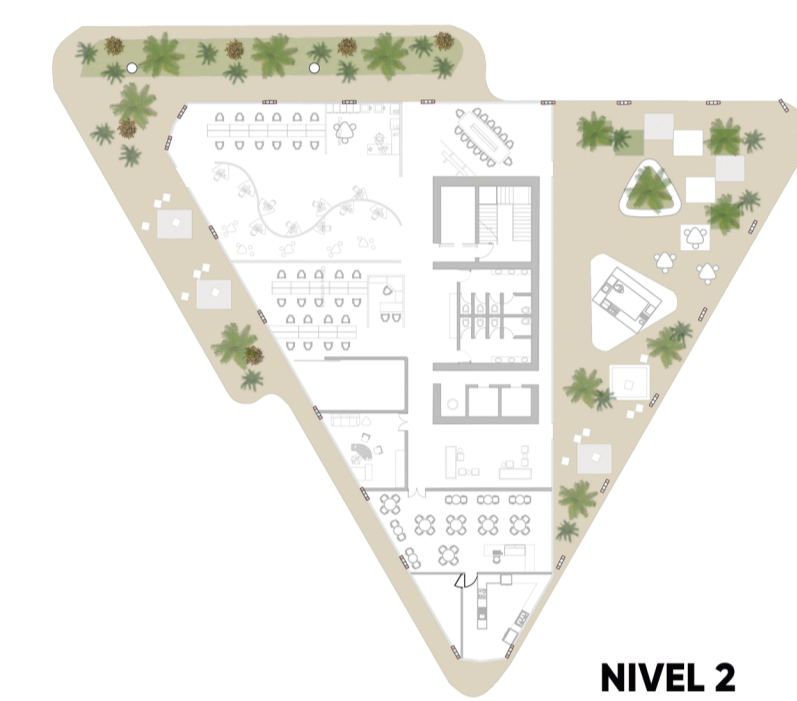


NIVEL 2

PLANTA ESPACIO REPRESENTATIVO

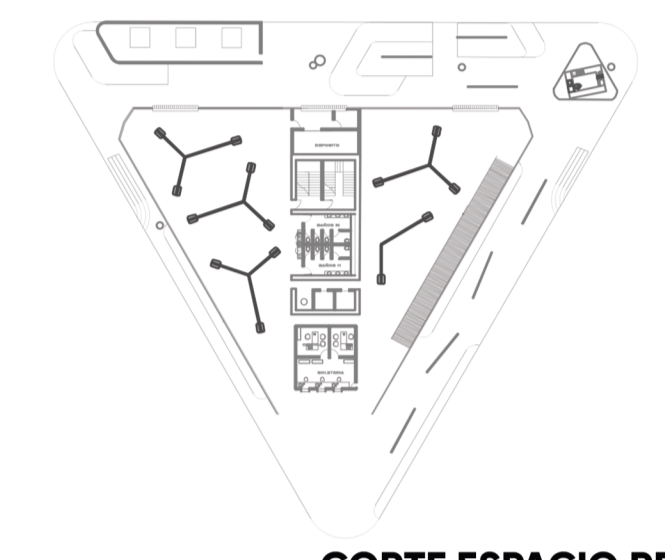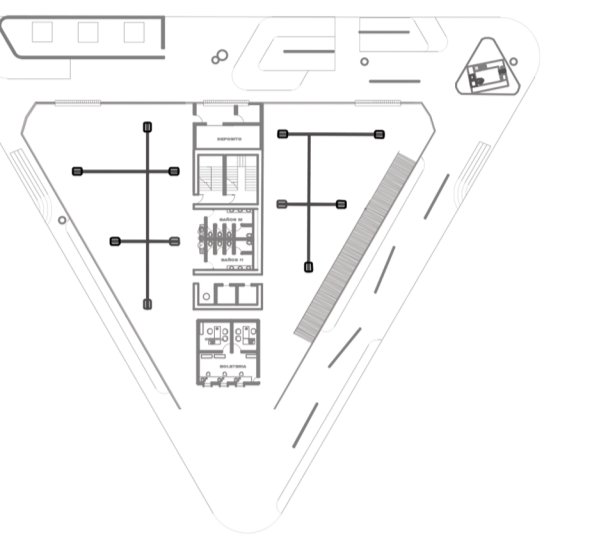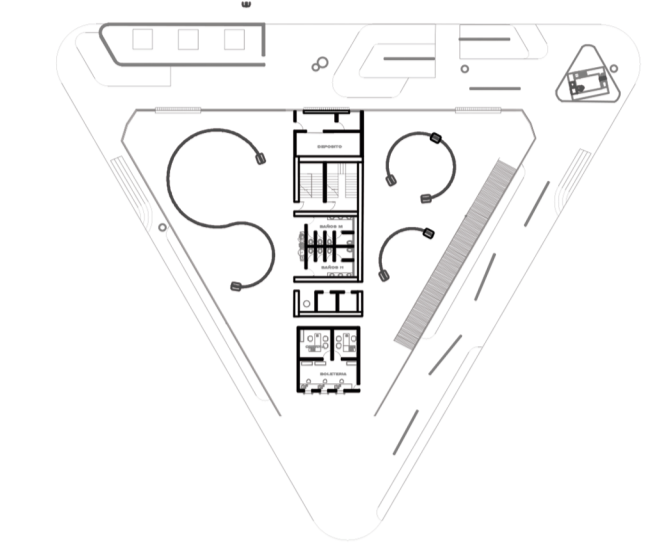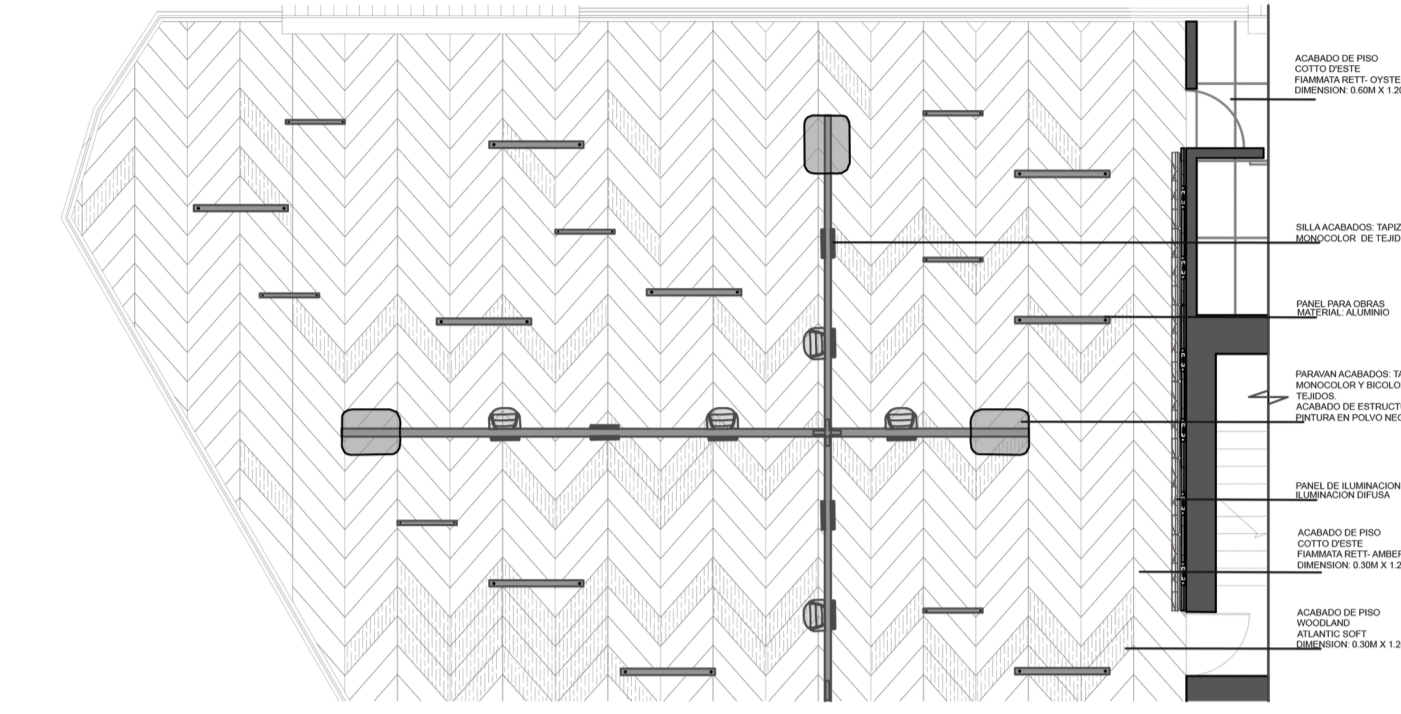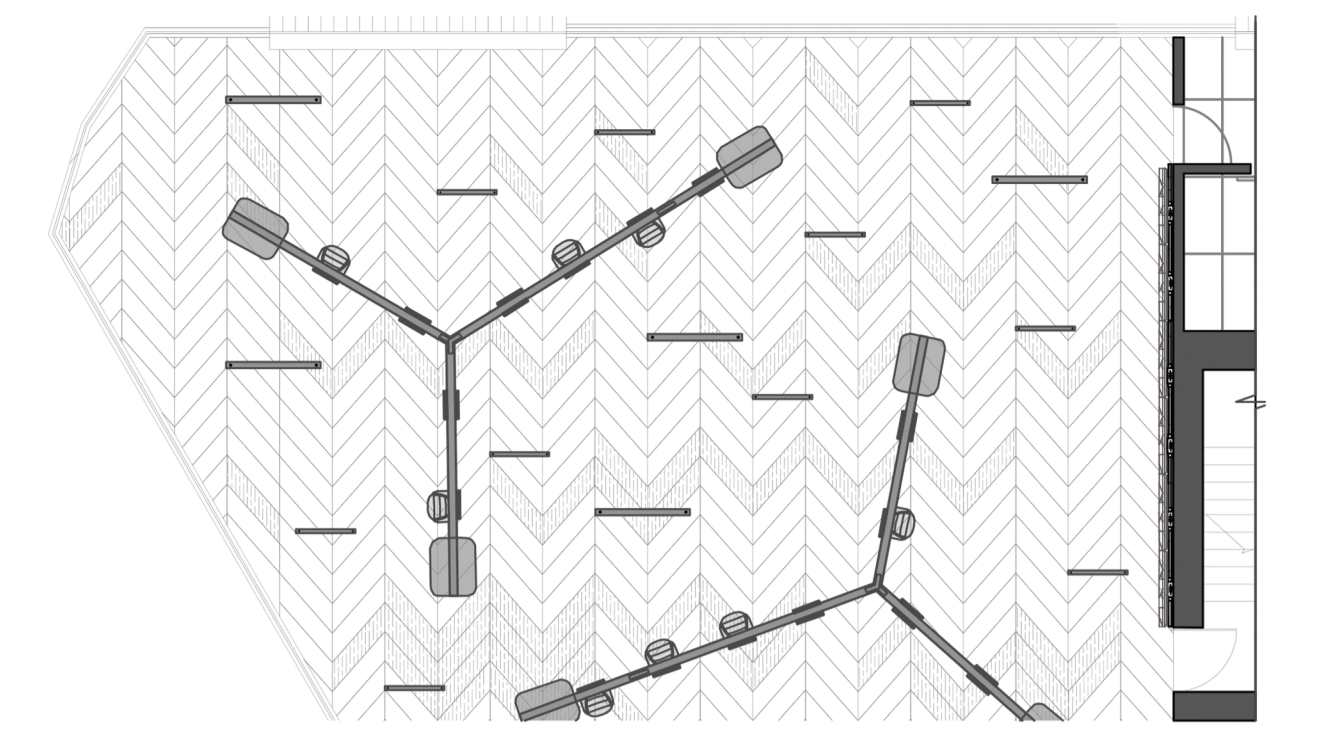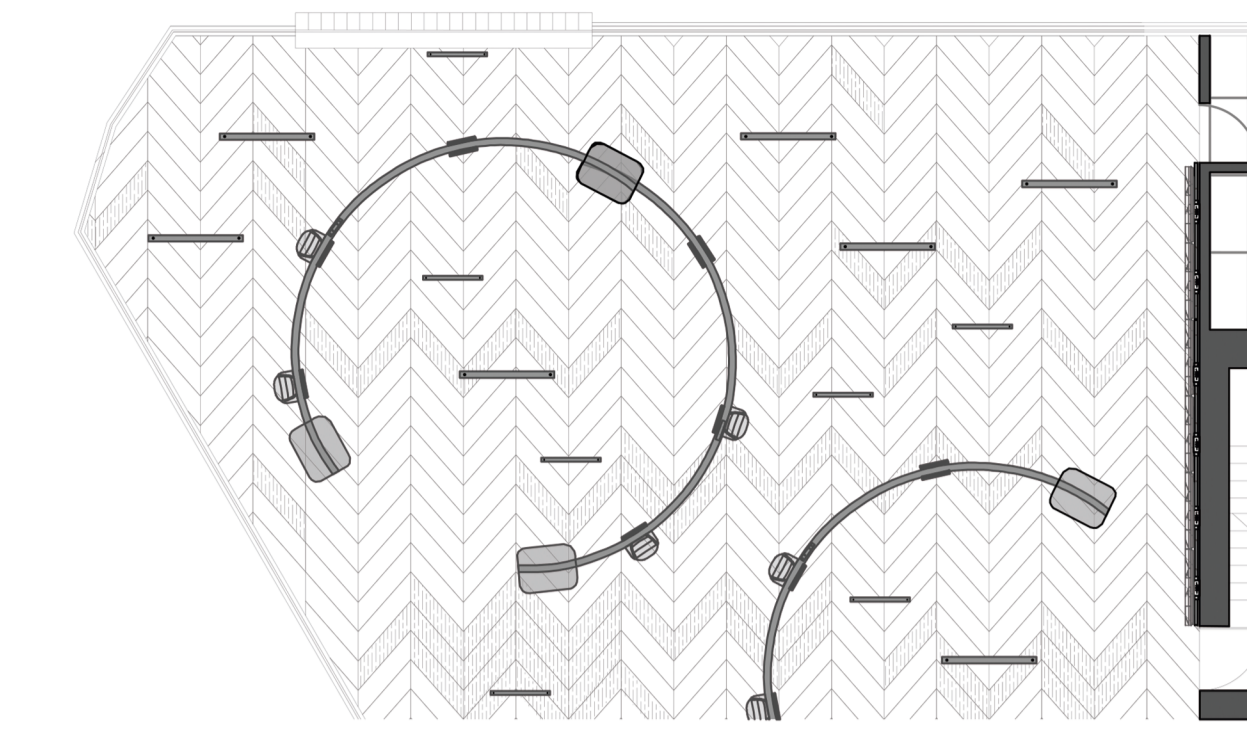

CORTE ESPACIO REPRESENTATIVO

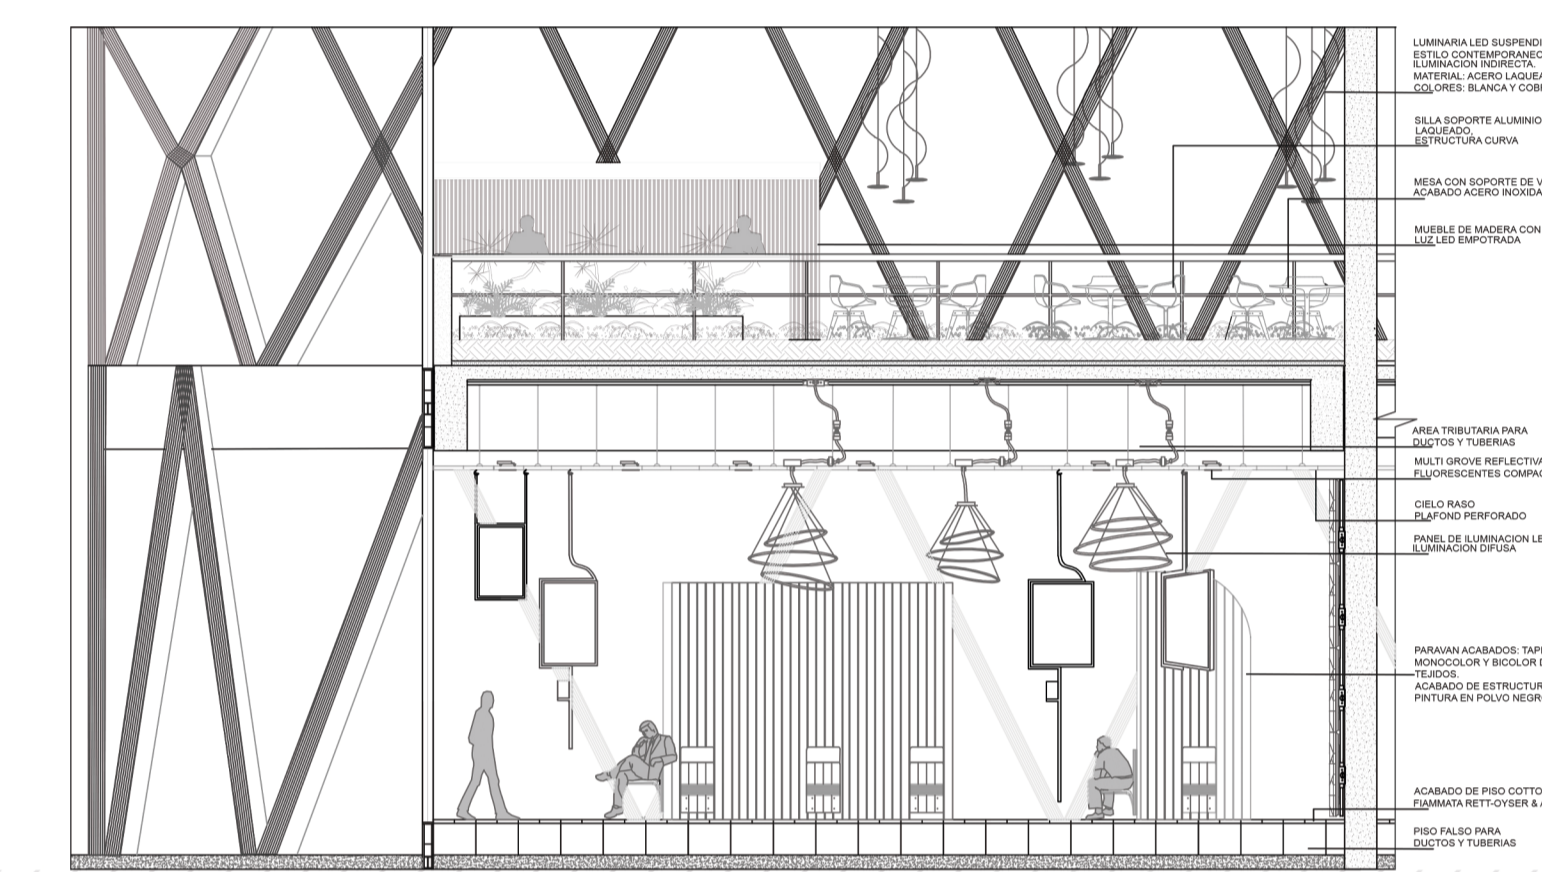

CORTE ESPACIO REPRESENTATIVO

