

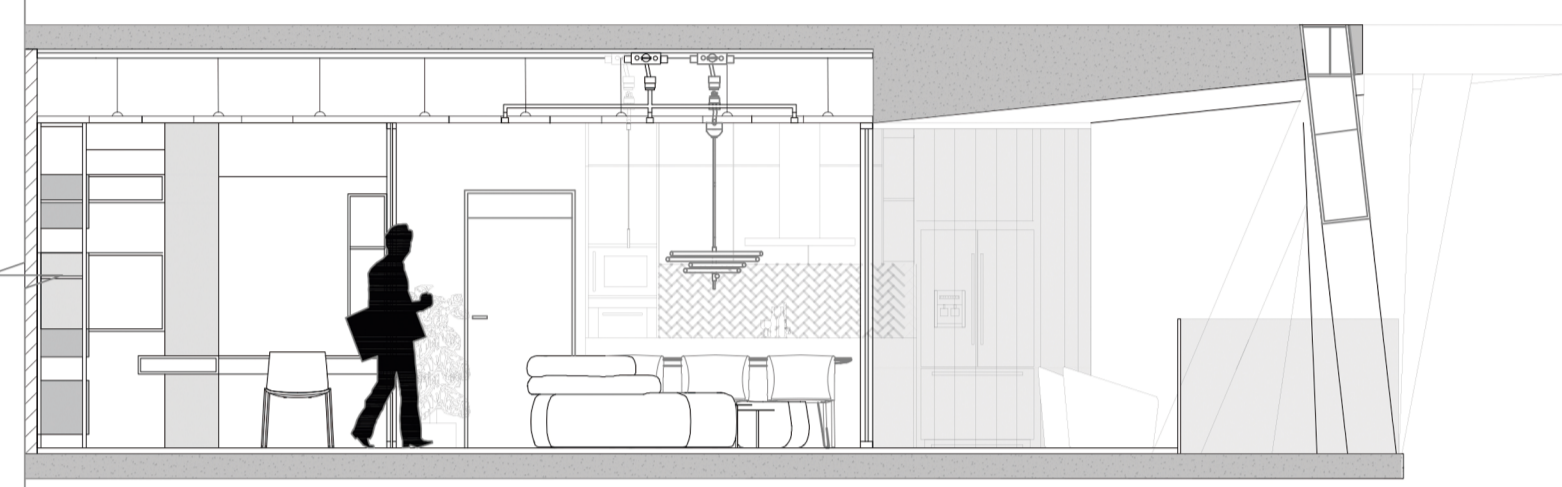
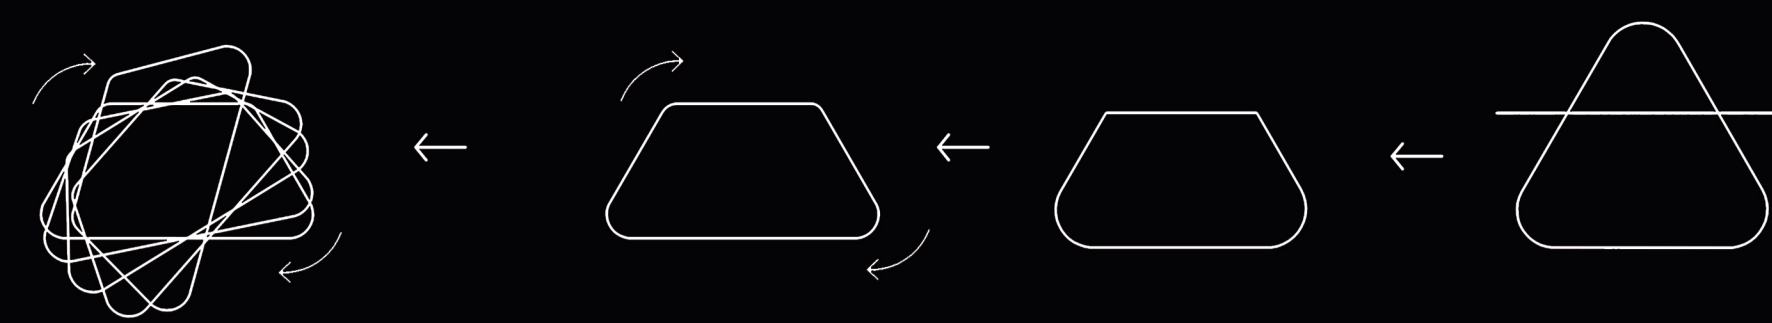


CORTE ESPACIO REPRESENTATIVO

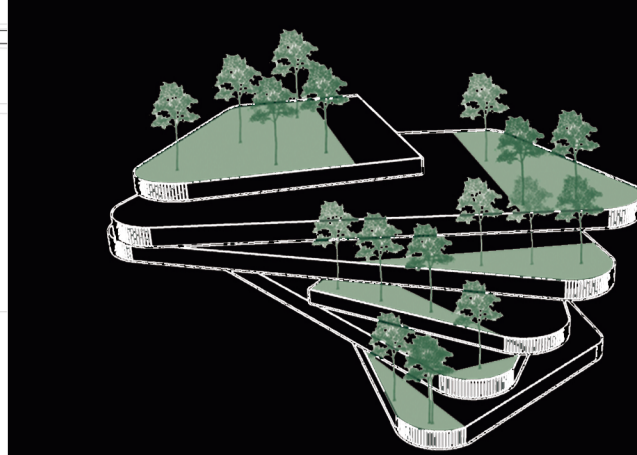


CORTE ESPACIO REPRESENTATIVO


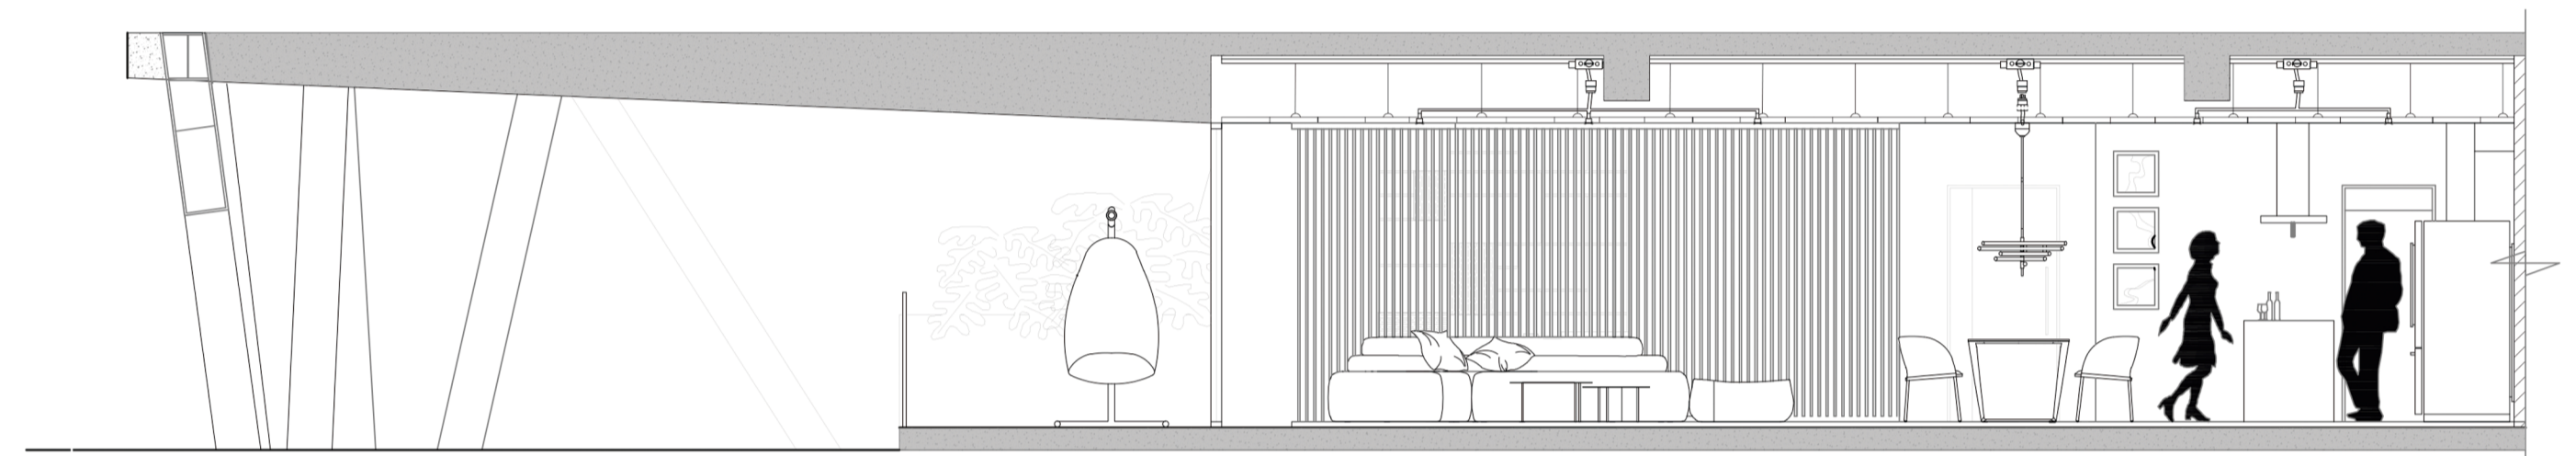


EVOLUCIÓN DE LA FORMA


COMPLEJO MULTIFAMILIAR

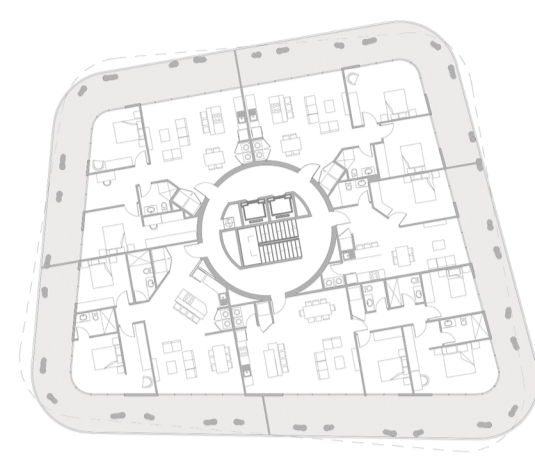


NIVEL 1

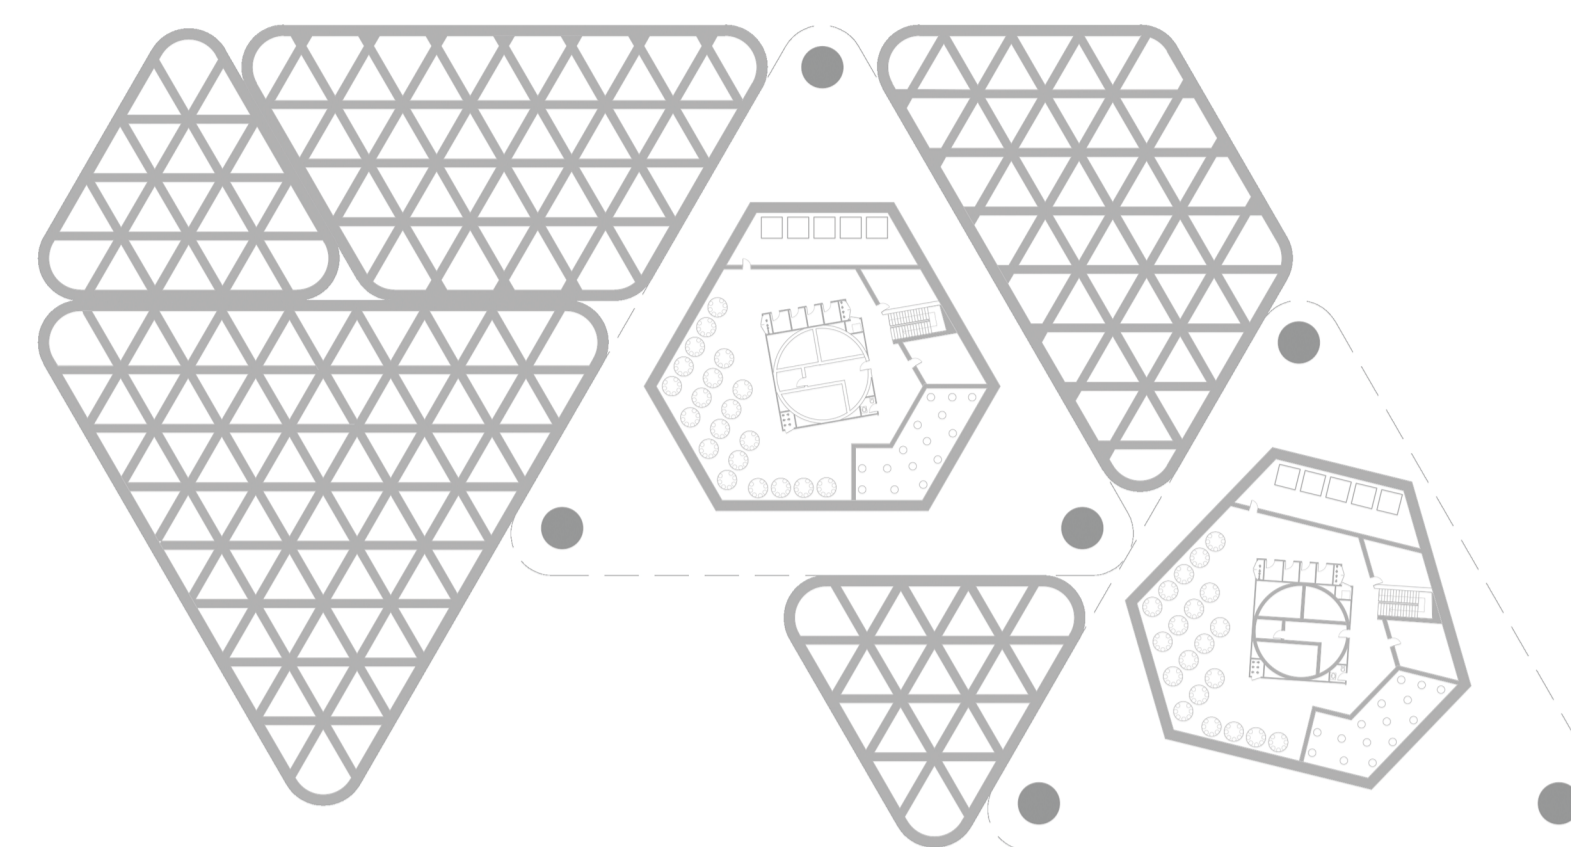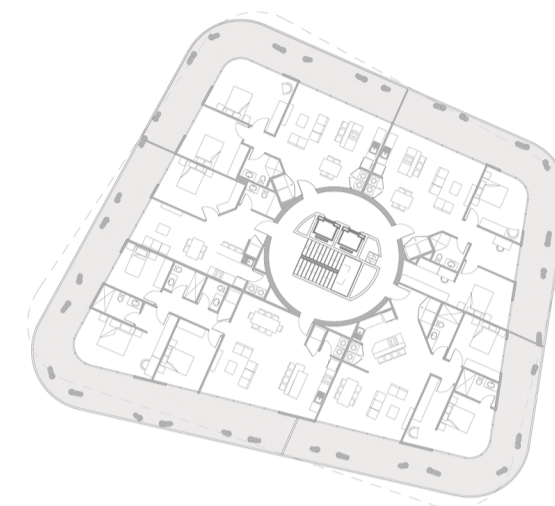


SOTANO CON PLATAFORMA

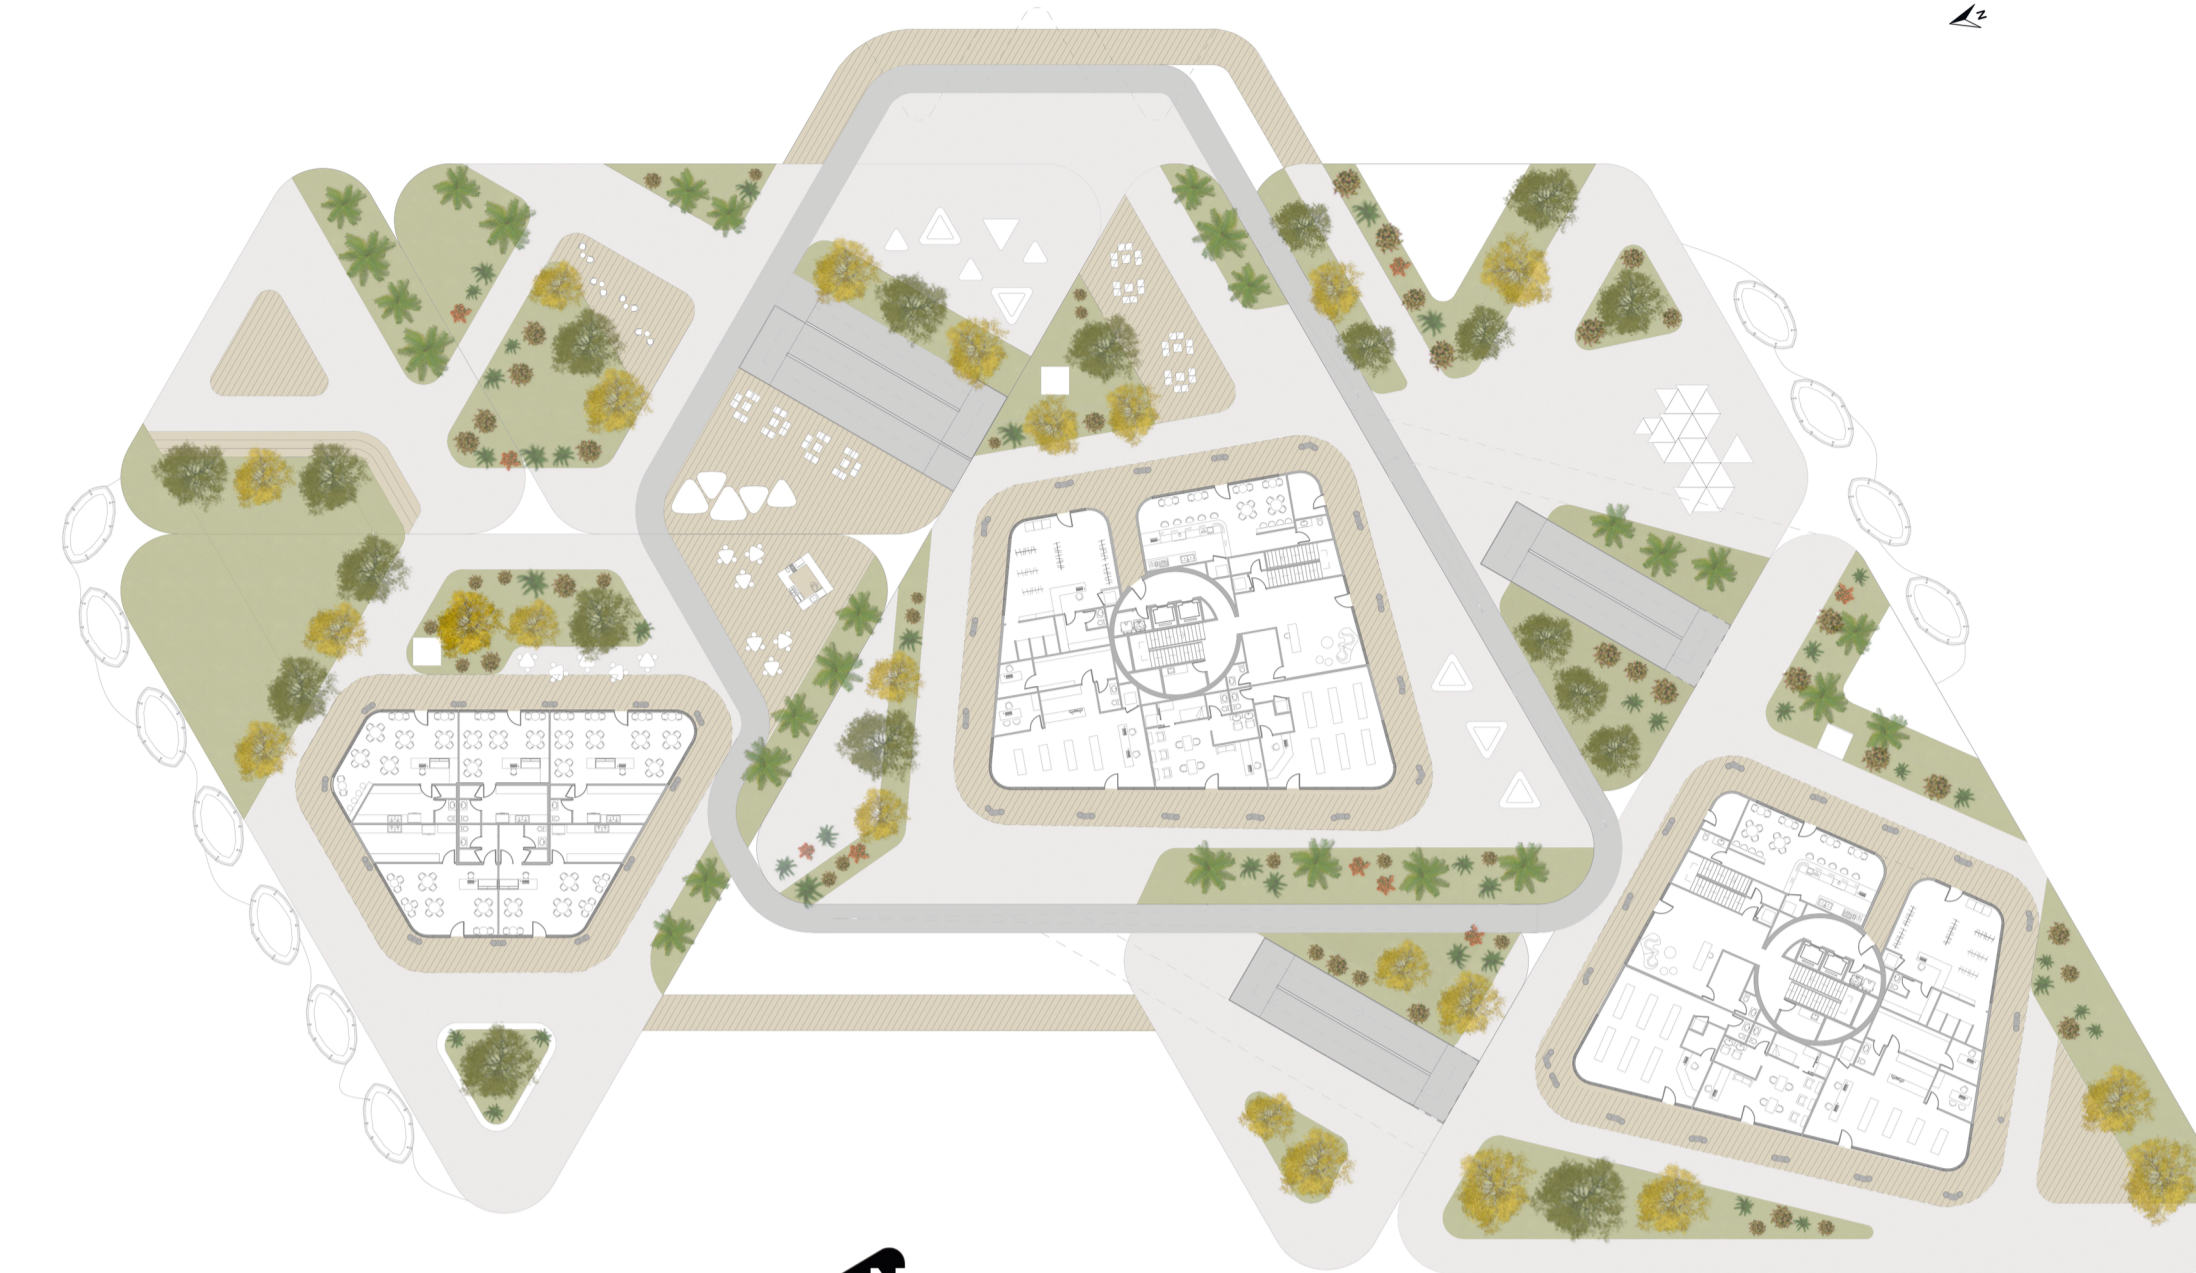

PLANTA CONJUNTO

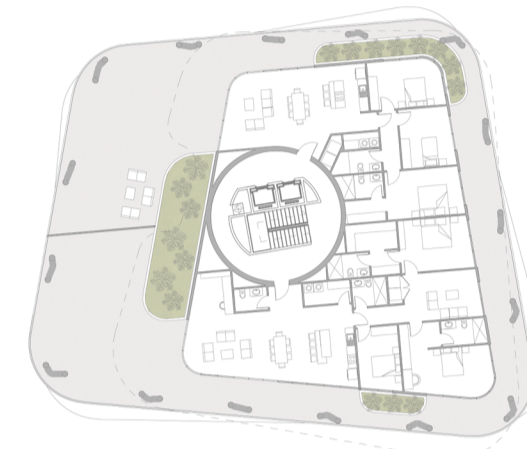

NIVEL 2

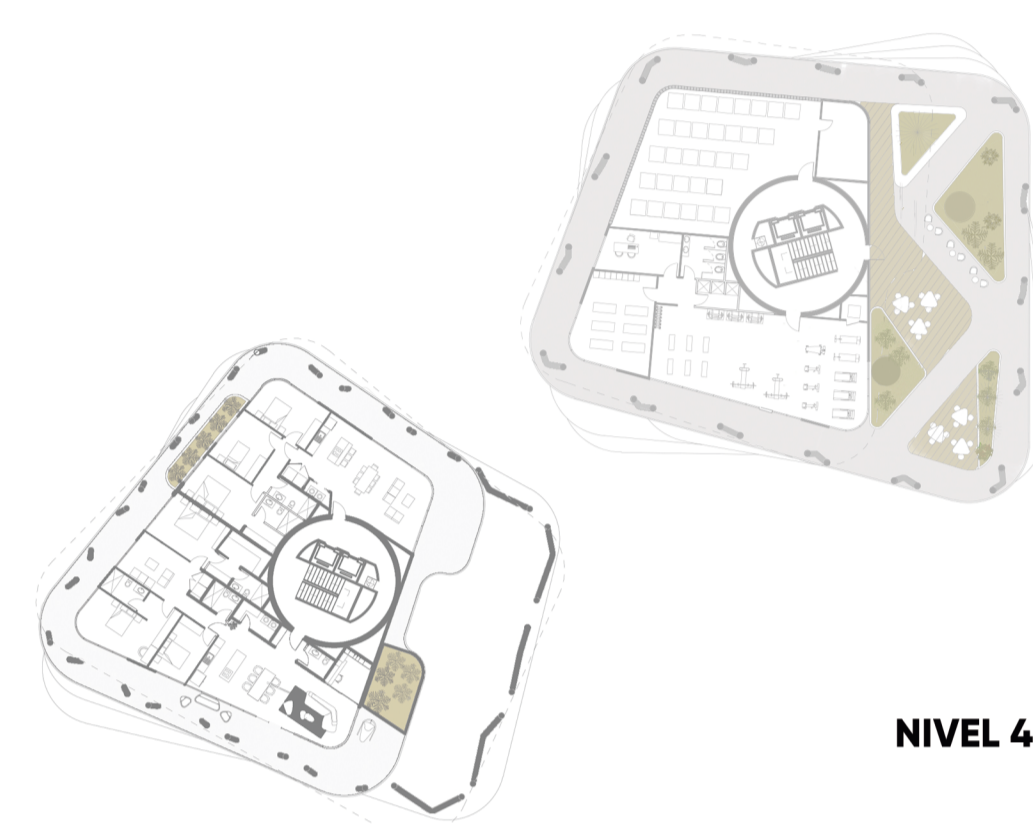



NIVEL 3



NIVEL 4



NIVEL 5

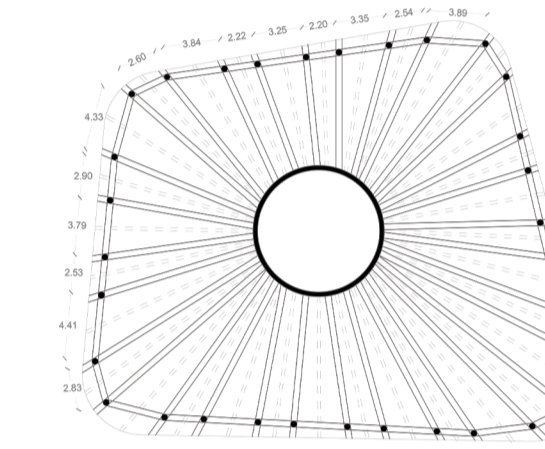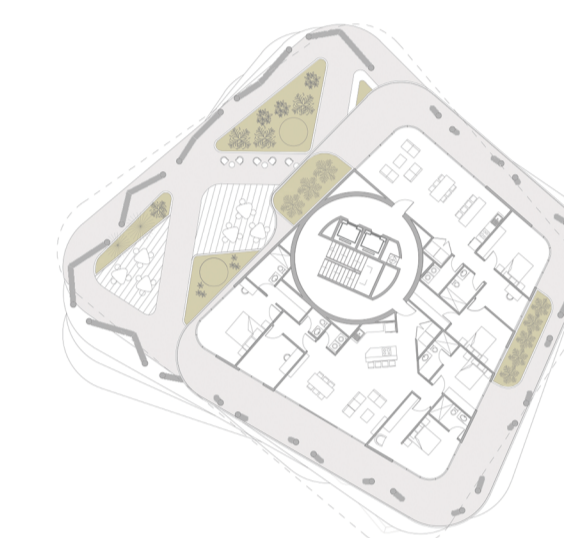

PLANTA ESTRUCTURAL

