


ELEVACION DESDE LA AVENIDA GARCILASO



SECCION LONGITUDINAL A-A'

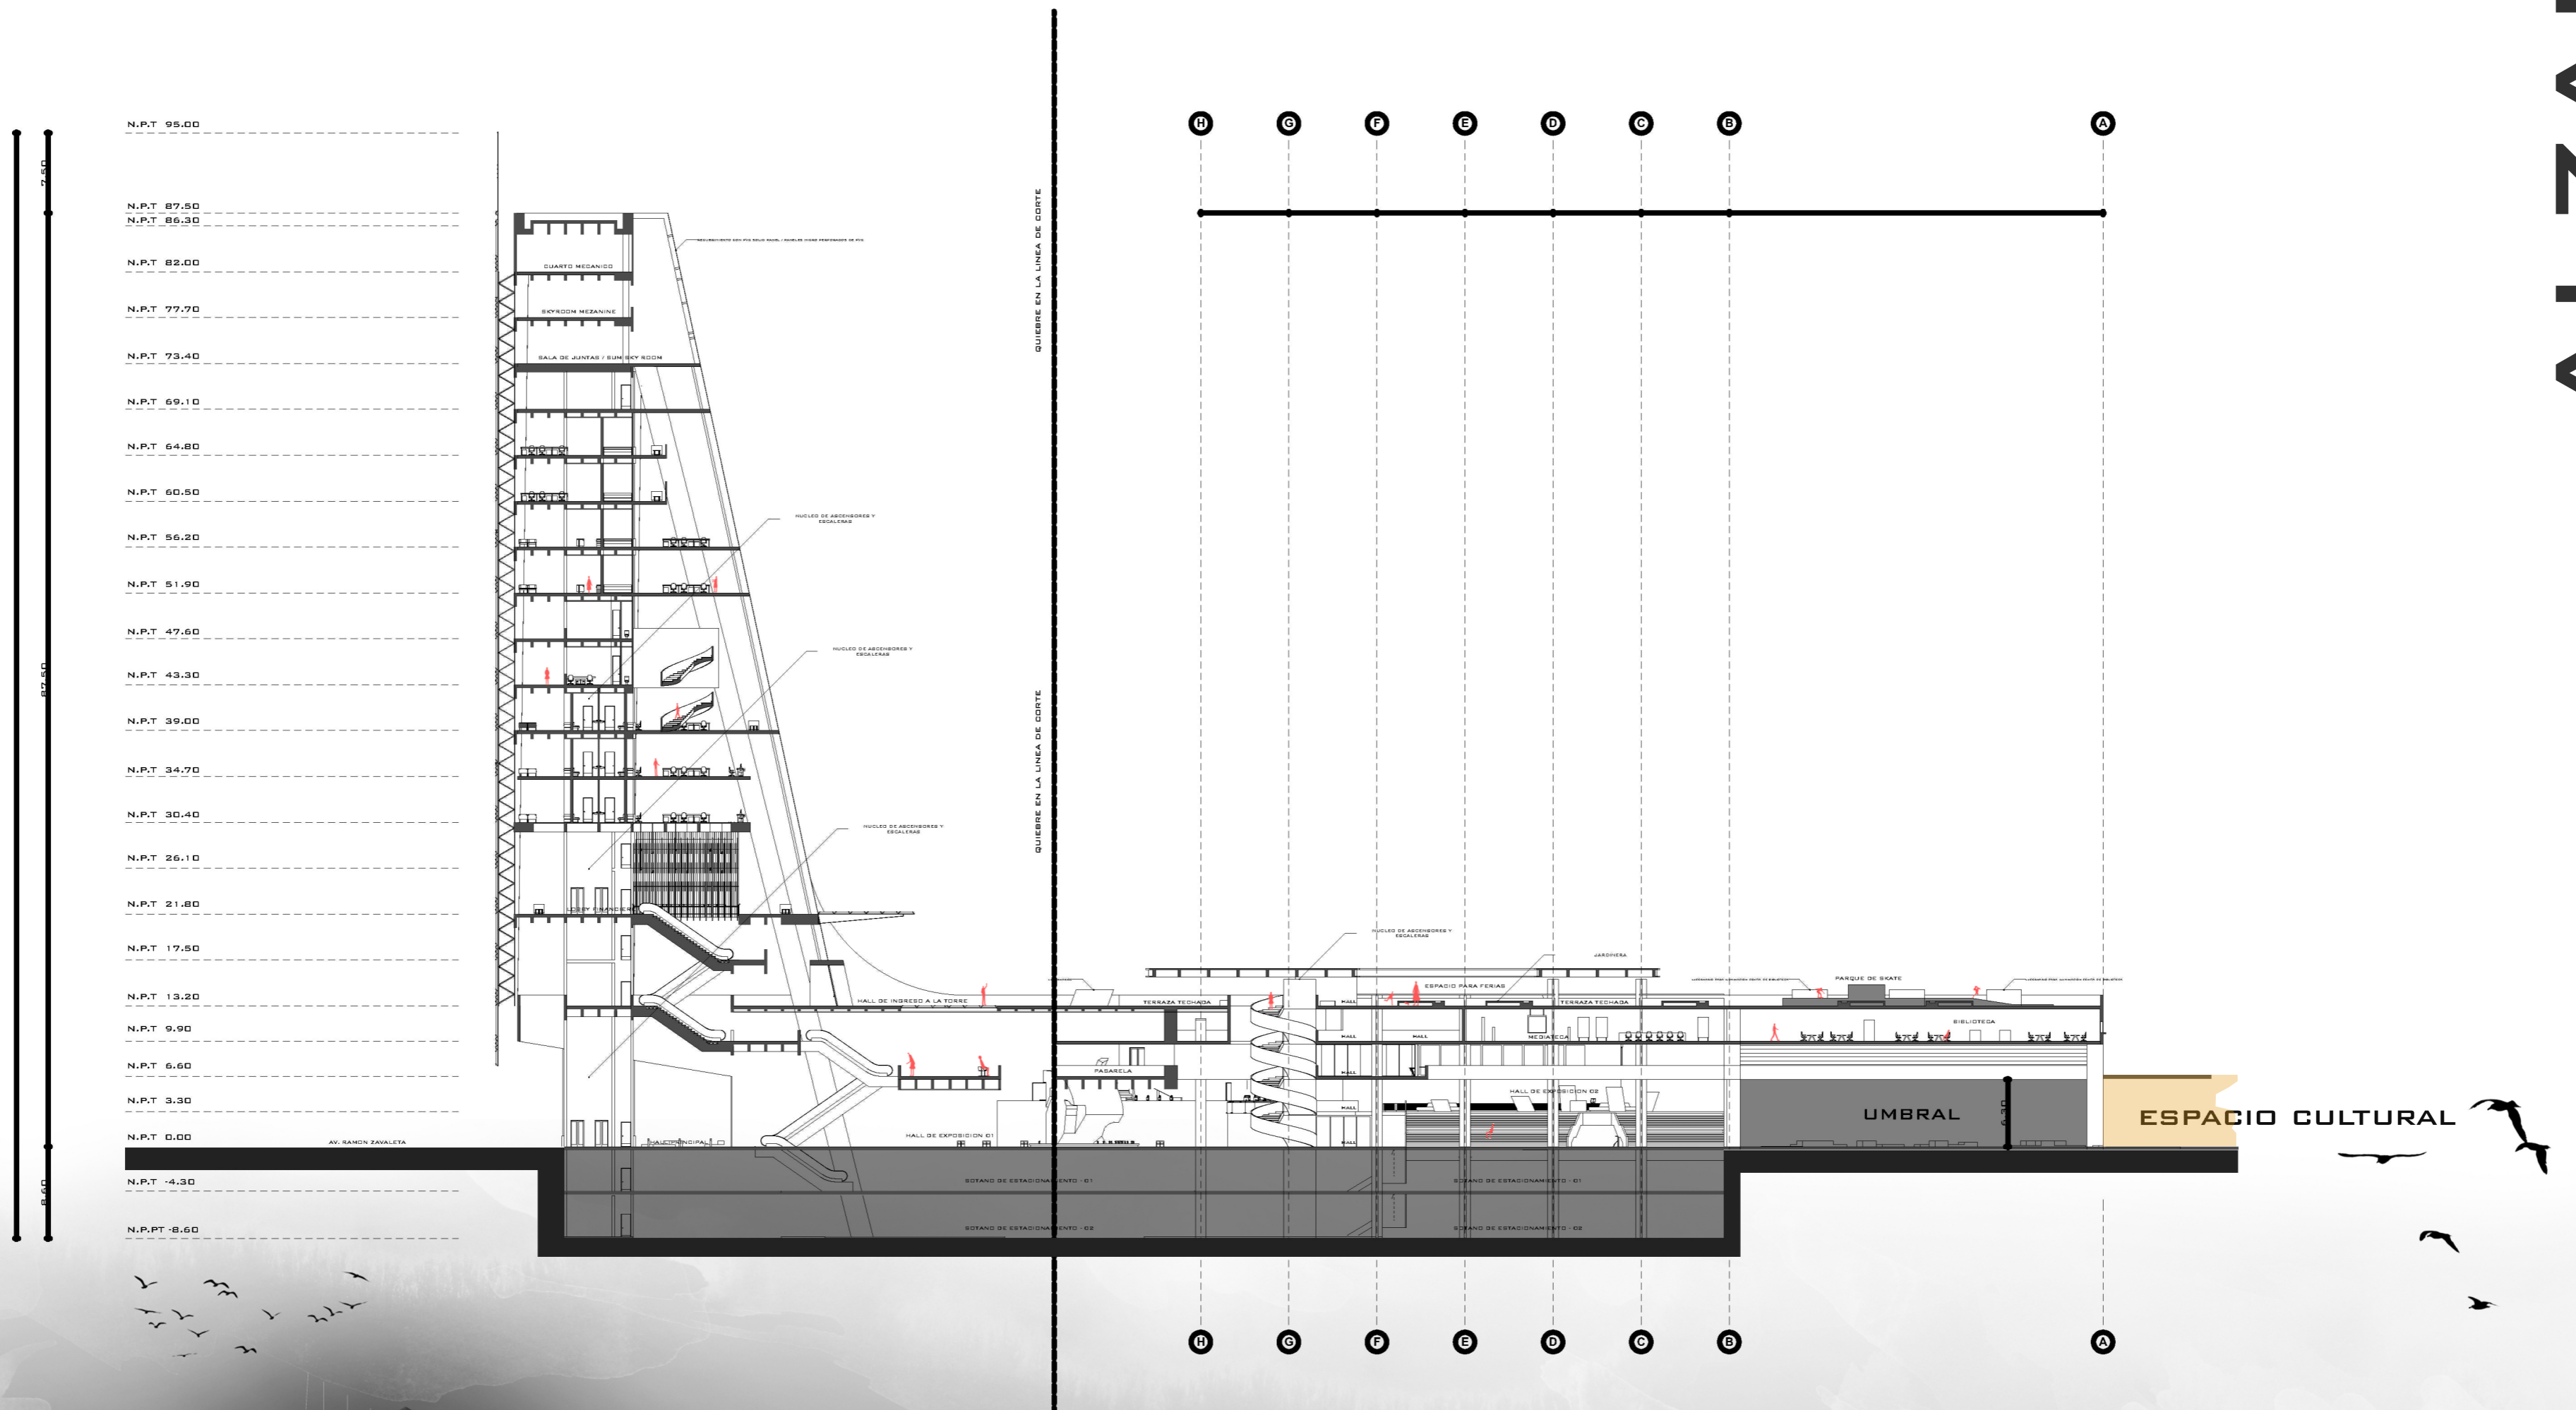