



PRIMER NIVEL 1/500

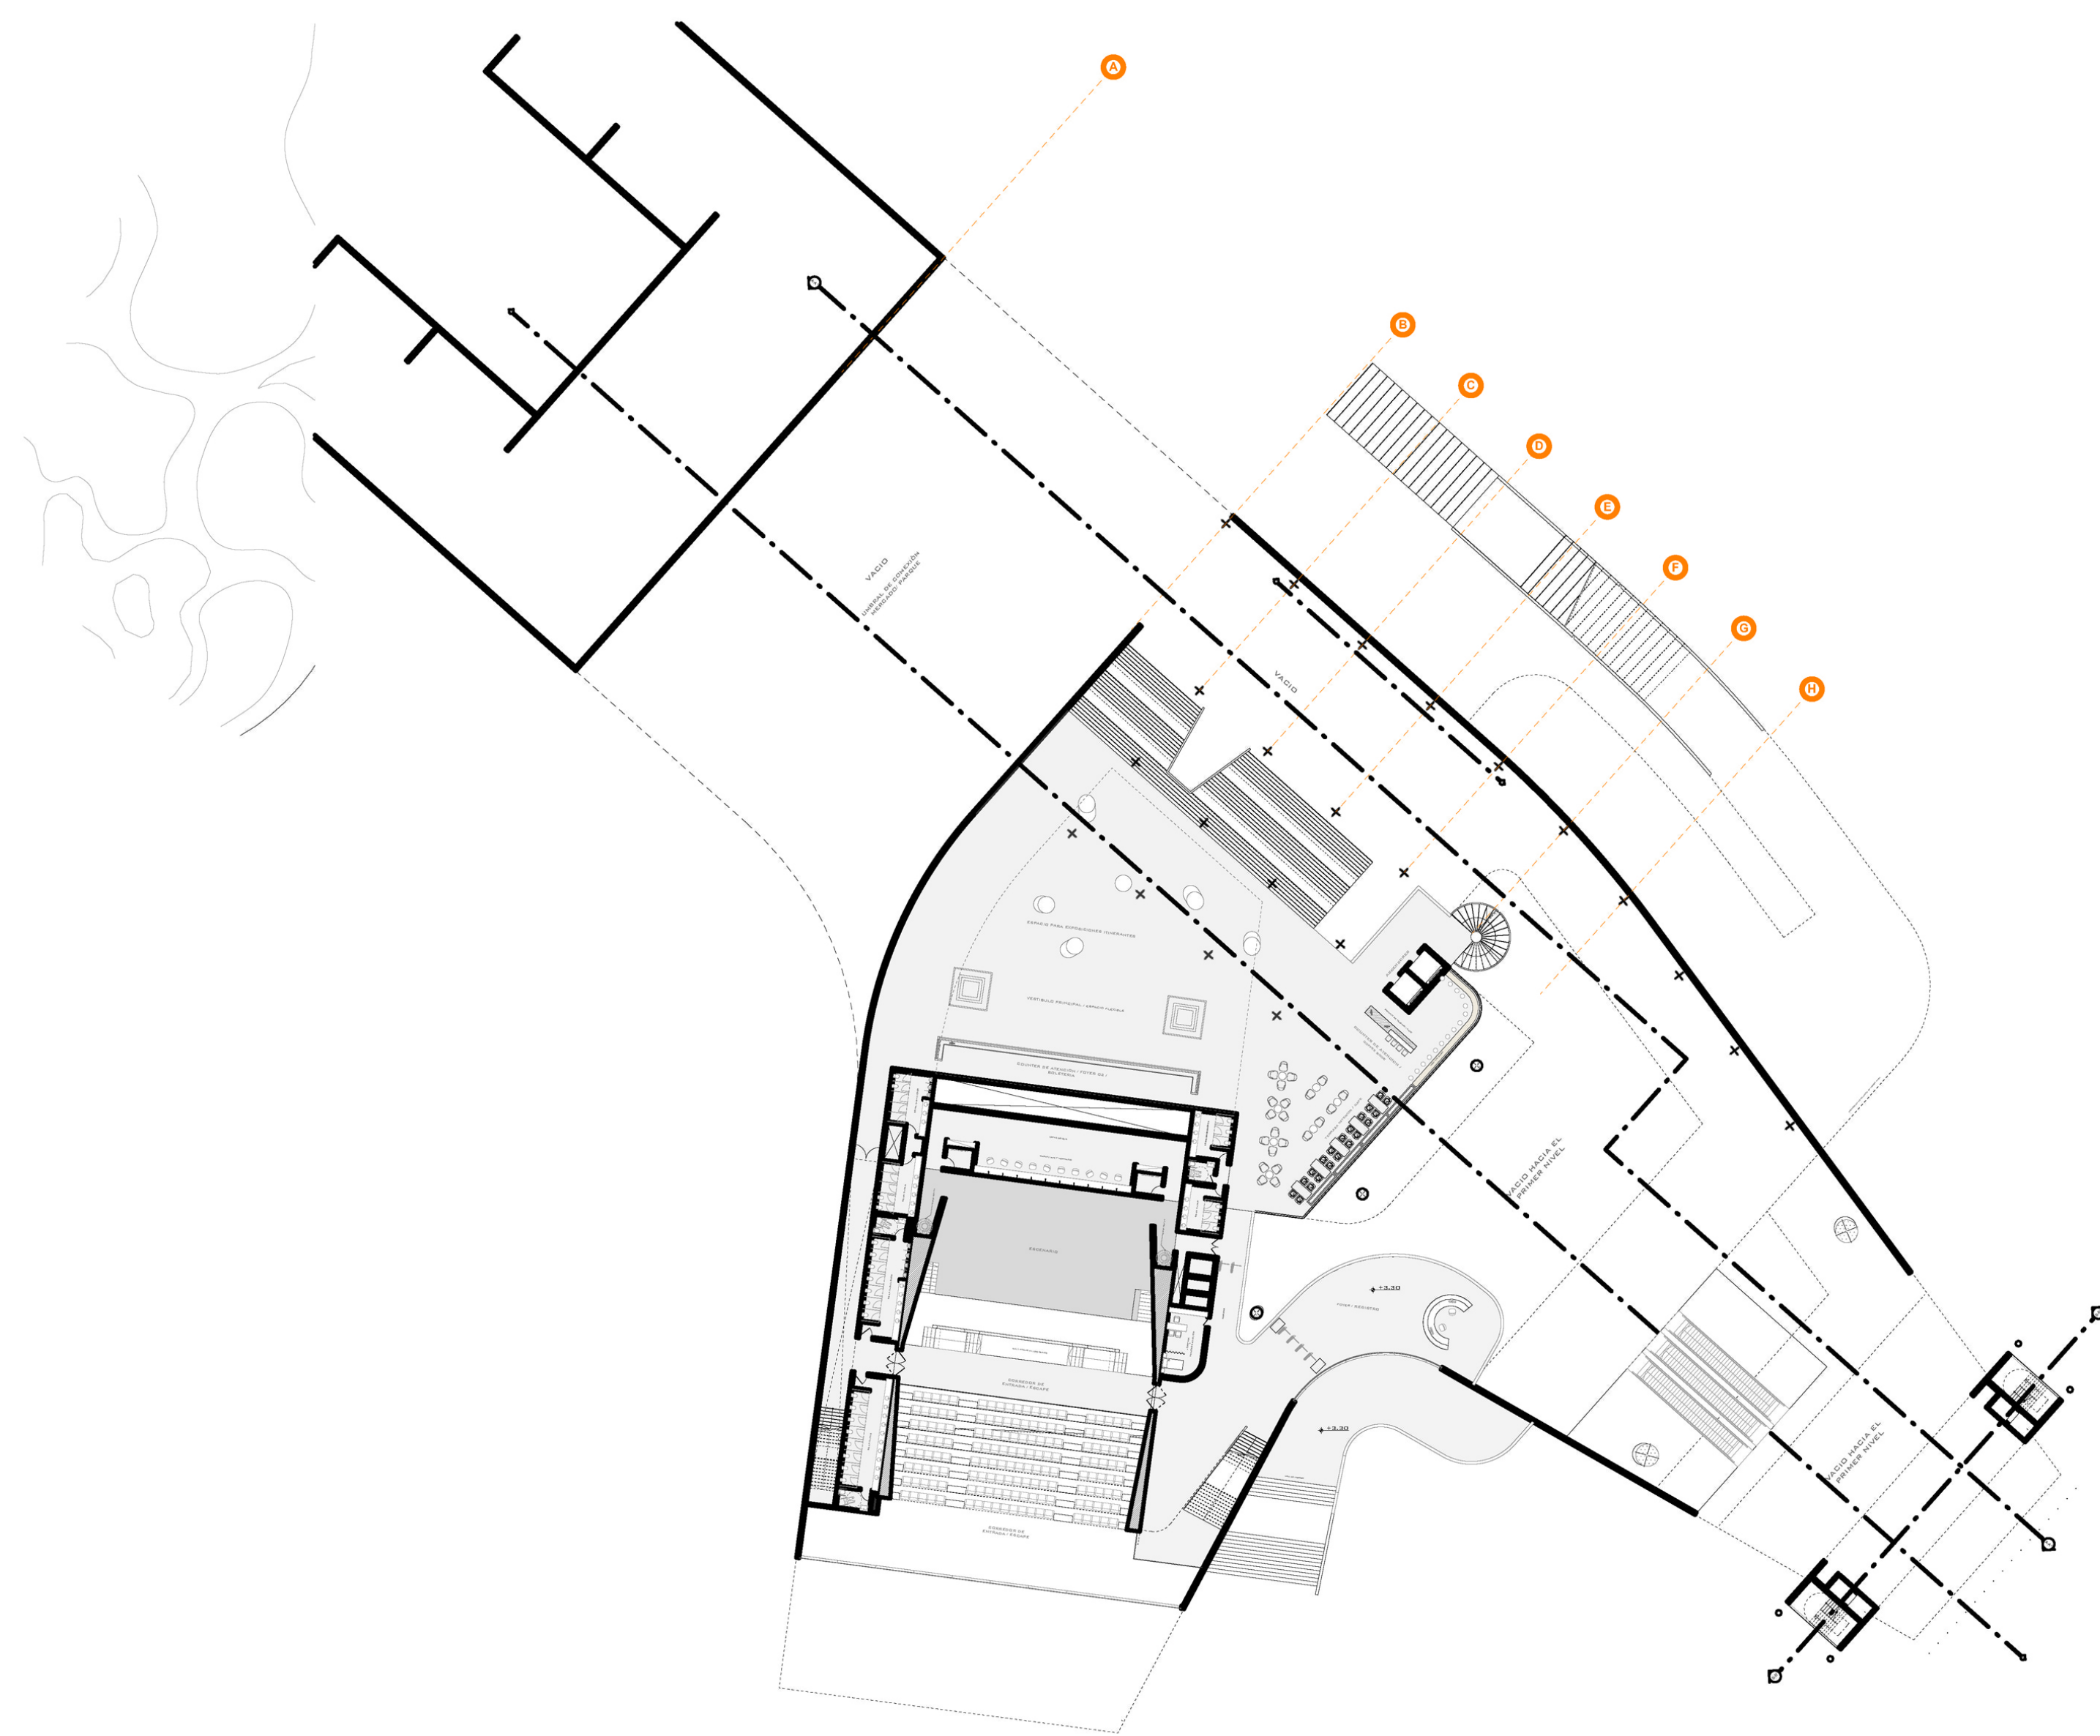

NIVEL DEL FOYER 1/500

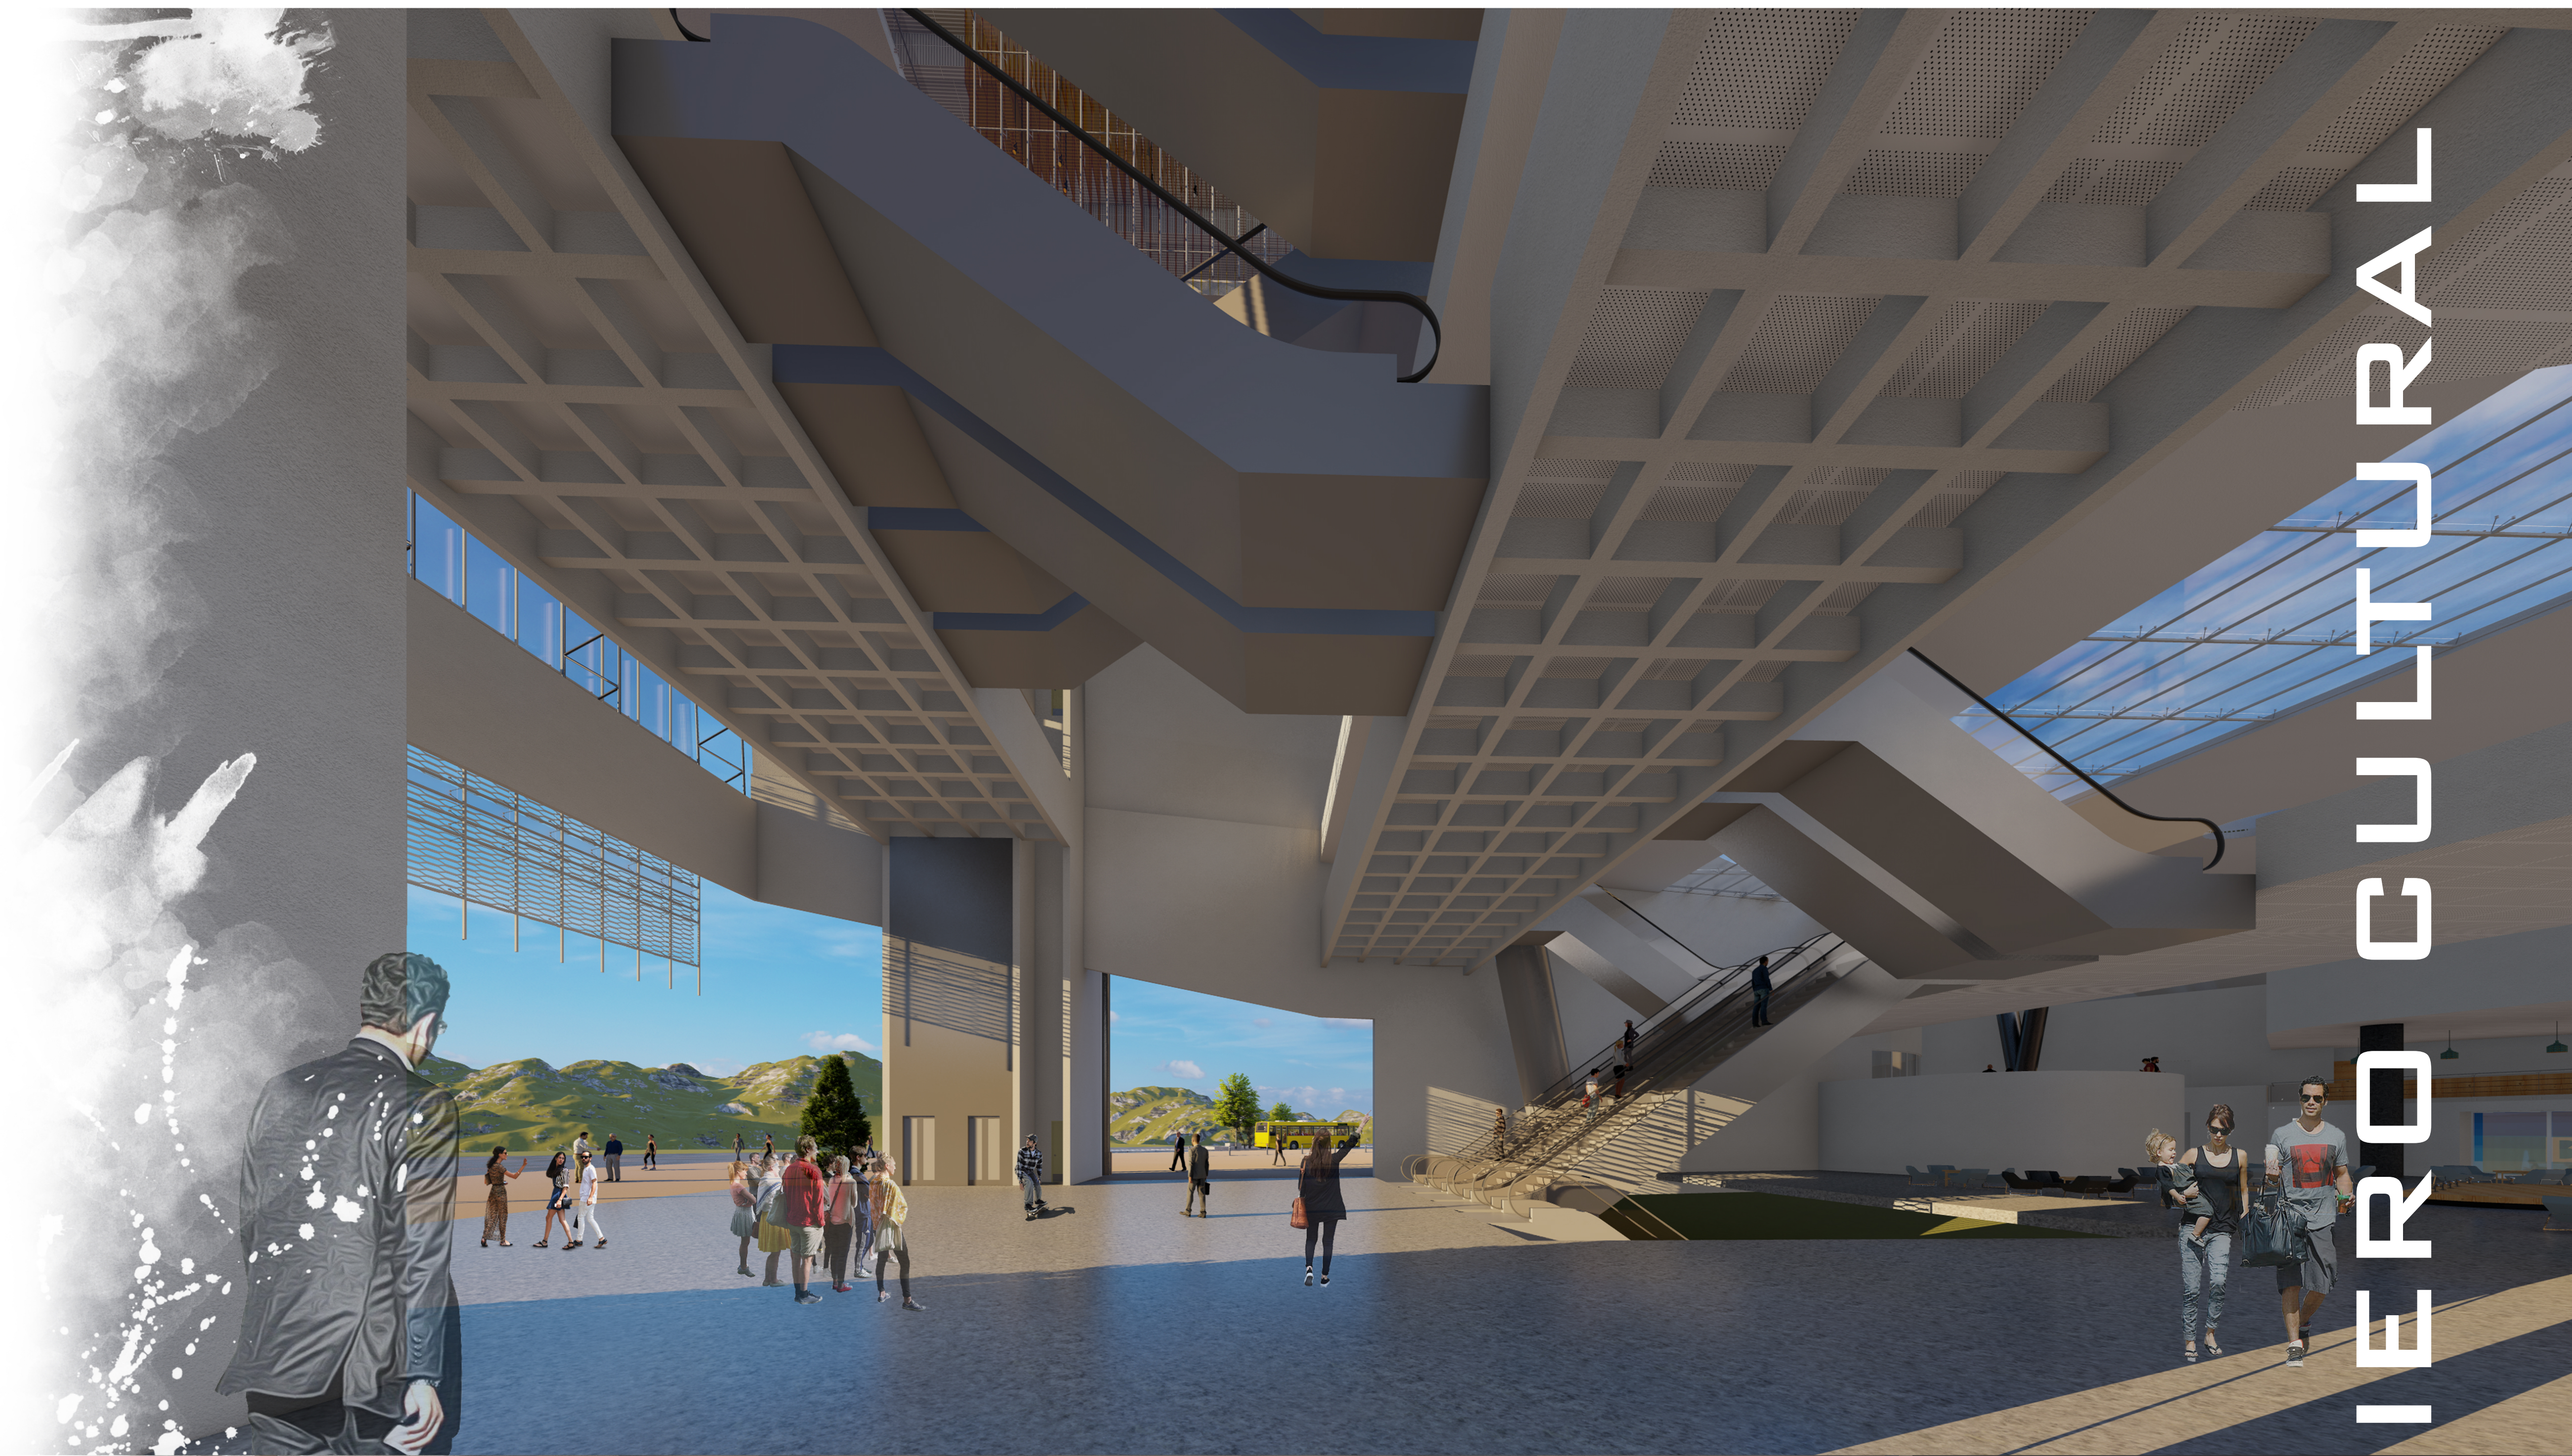

CENTRO FINANCIERO CULTURAL