



ANALIZAT E LOKACIONIT




ZGJIDHJA URBANISTIKE






KONCEPTI

Koncepti i inspiruar nga format e thjeshta gjeometrike, ku me ndryshime të bëra në to, siç janë: mbivendosja në njëra tjetrën, shtrimi i formave tjera, apo edhe heqja e tyre, është arritur në një formë të kënaqshme të një dukjeje volumetrike të thjeshtë.

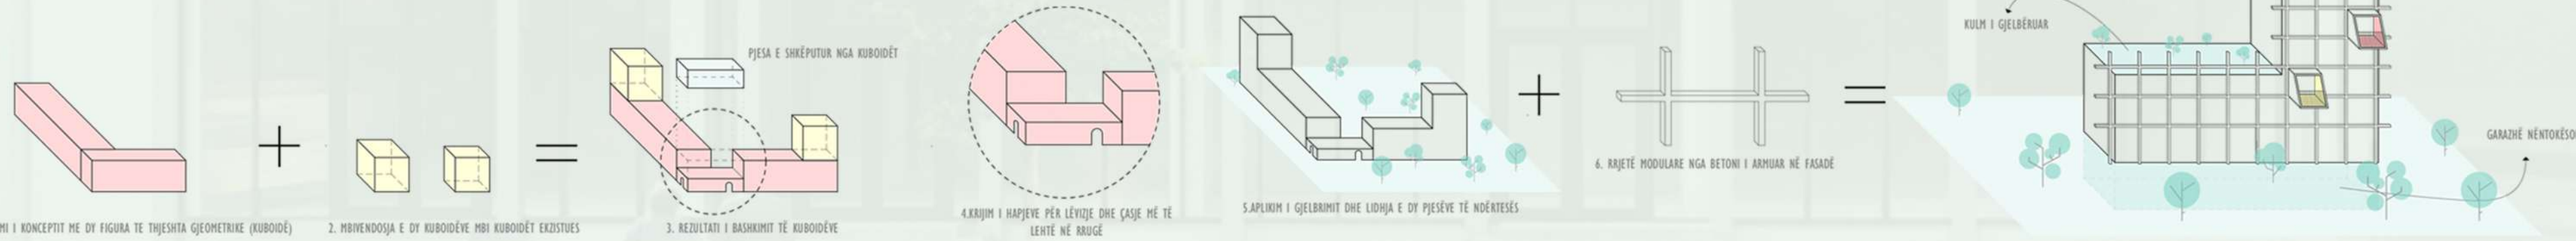


DUKJE NE 3D

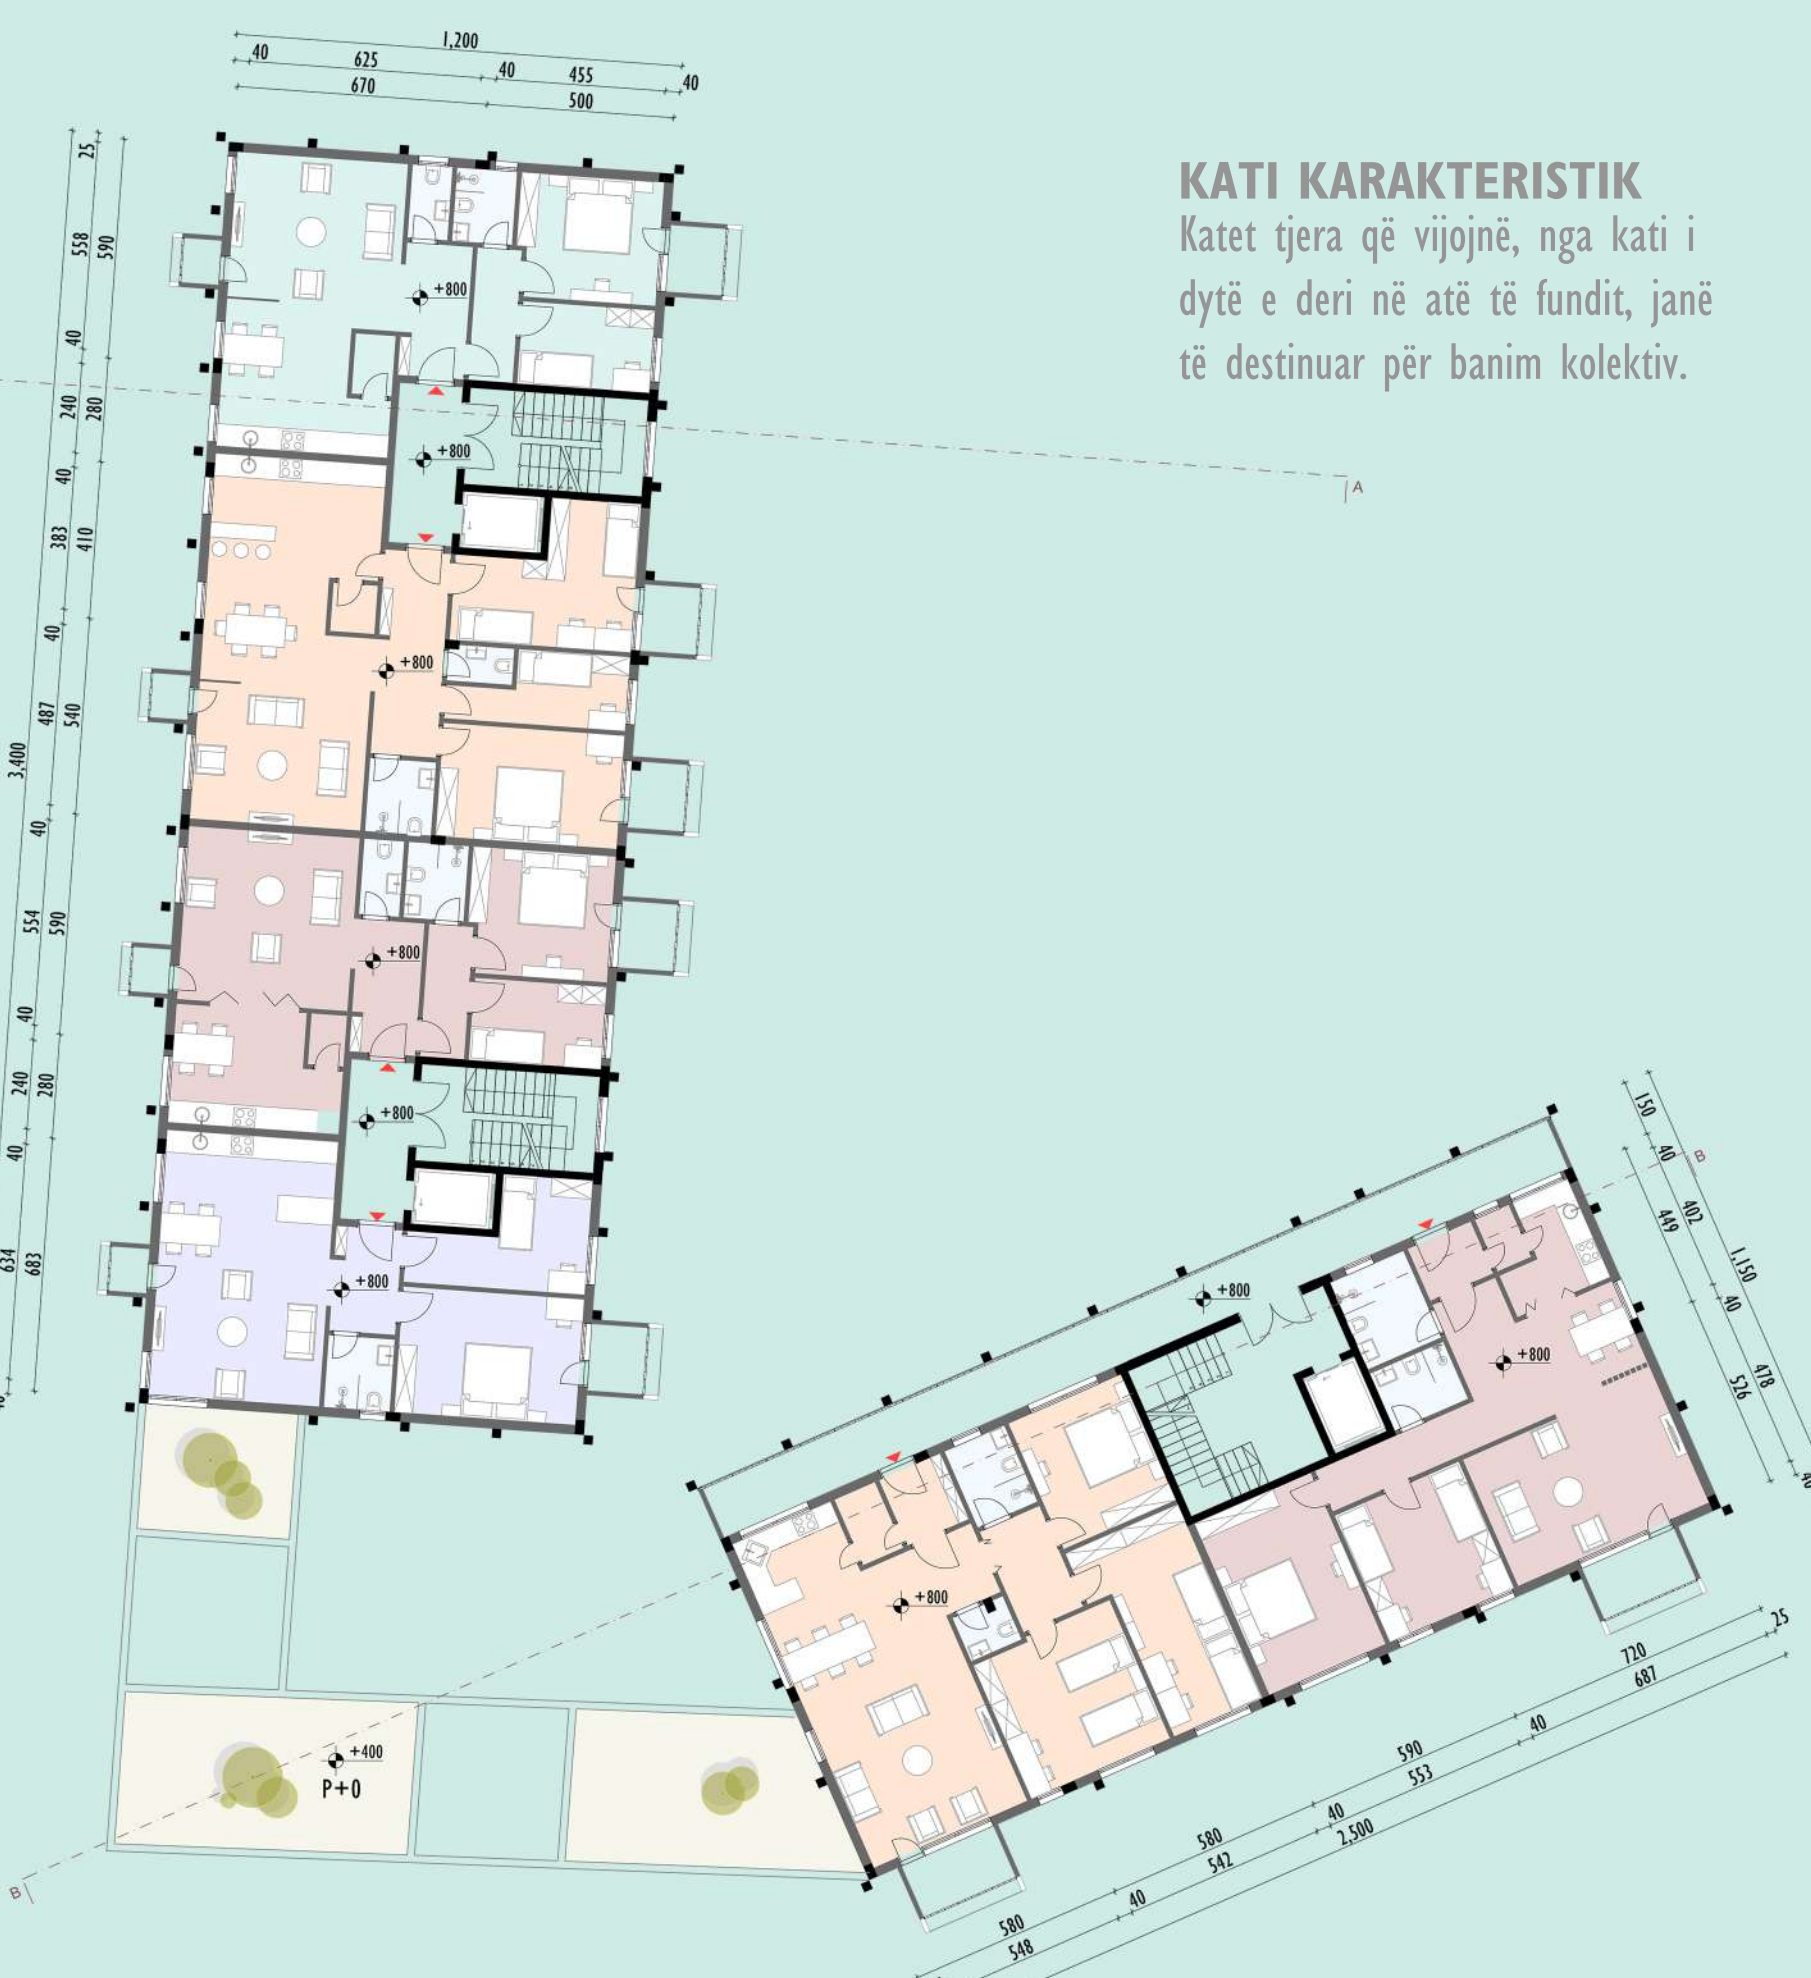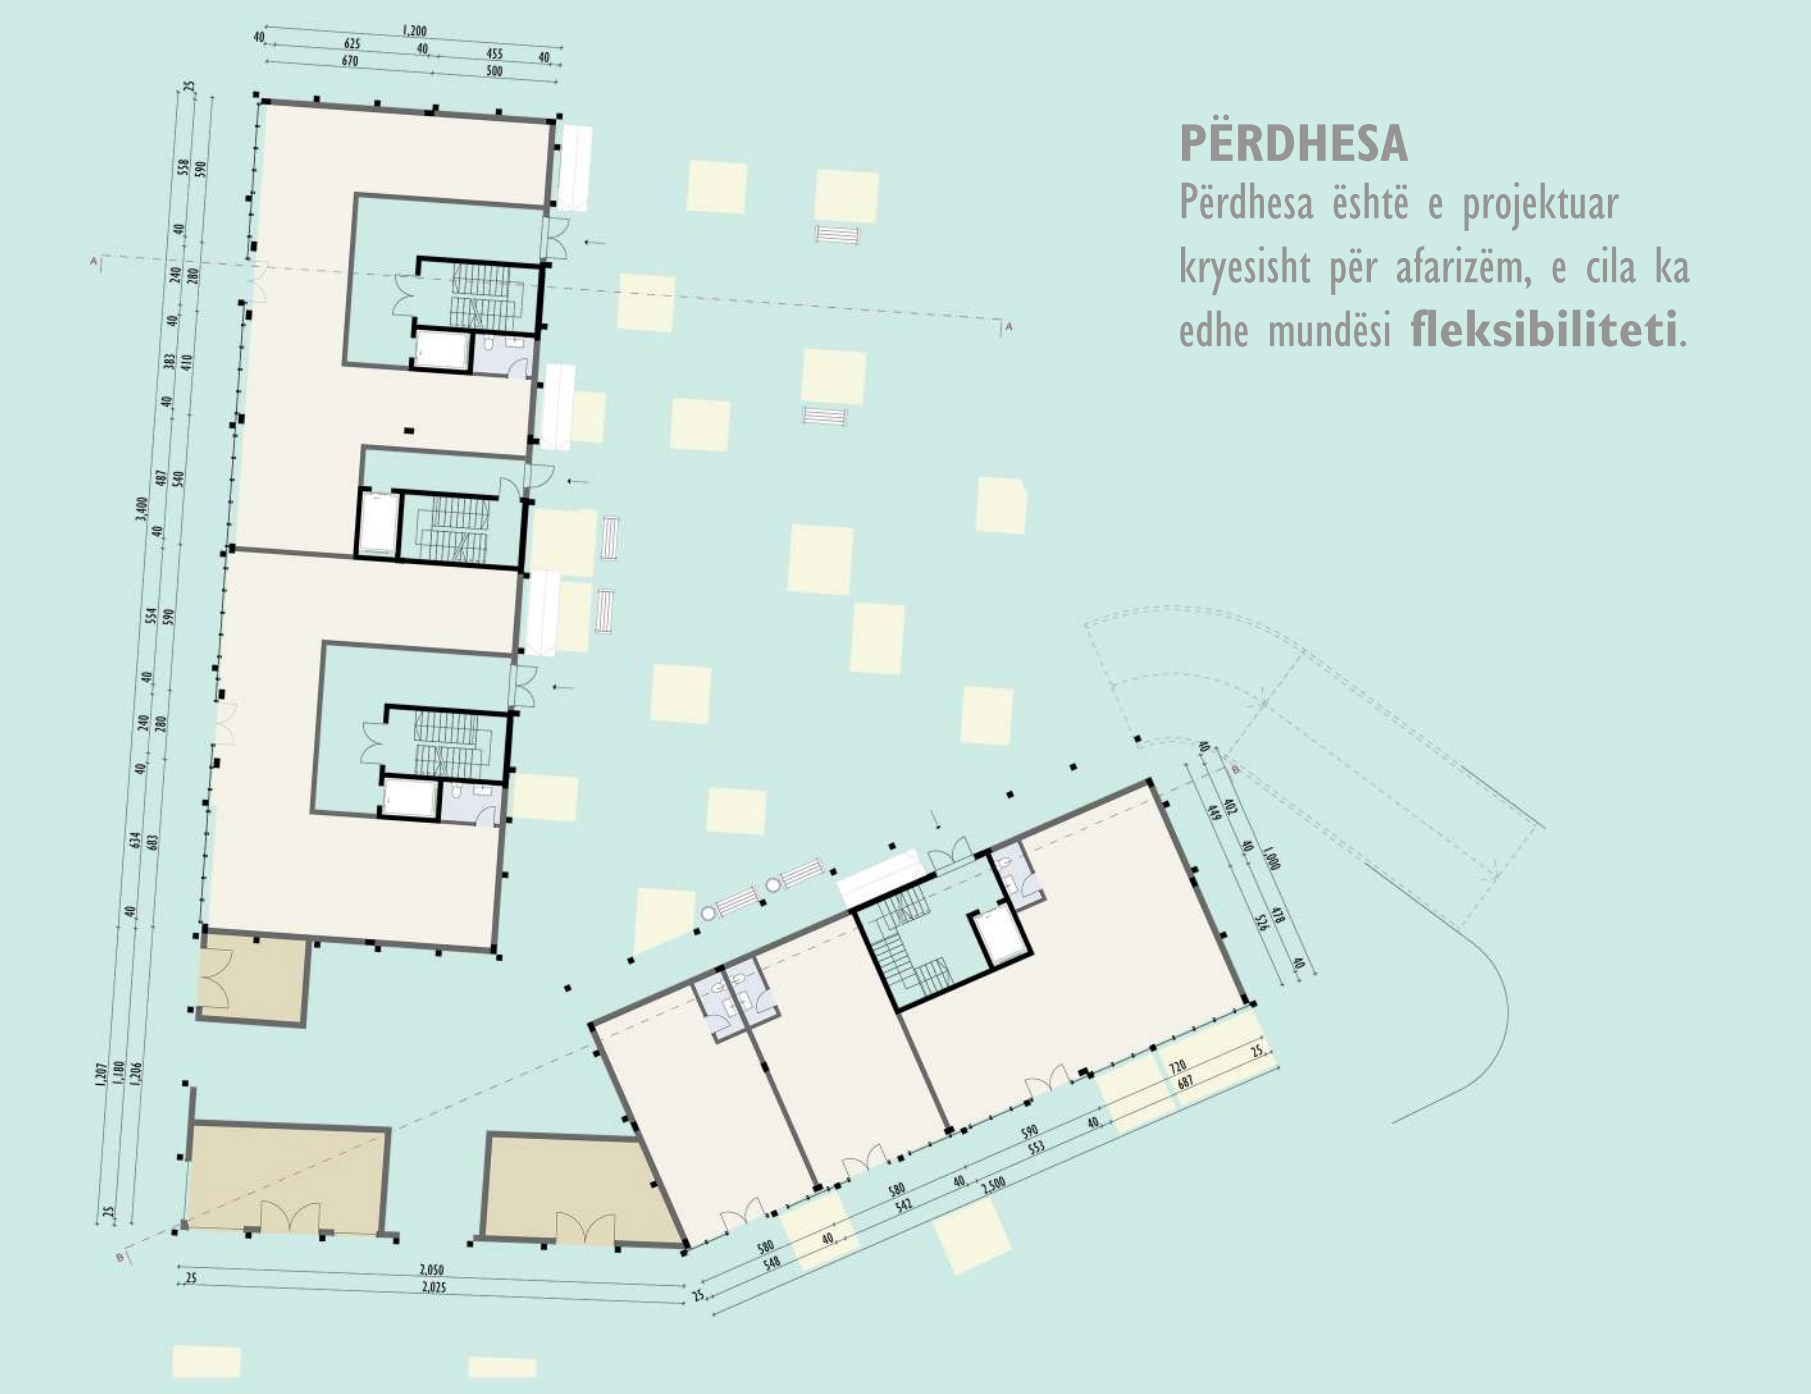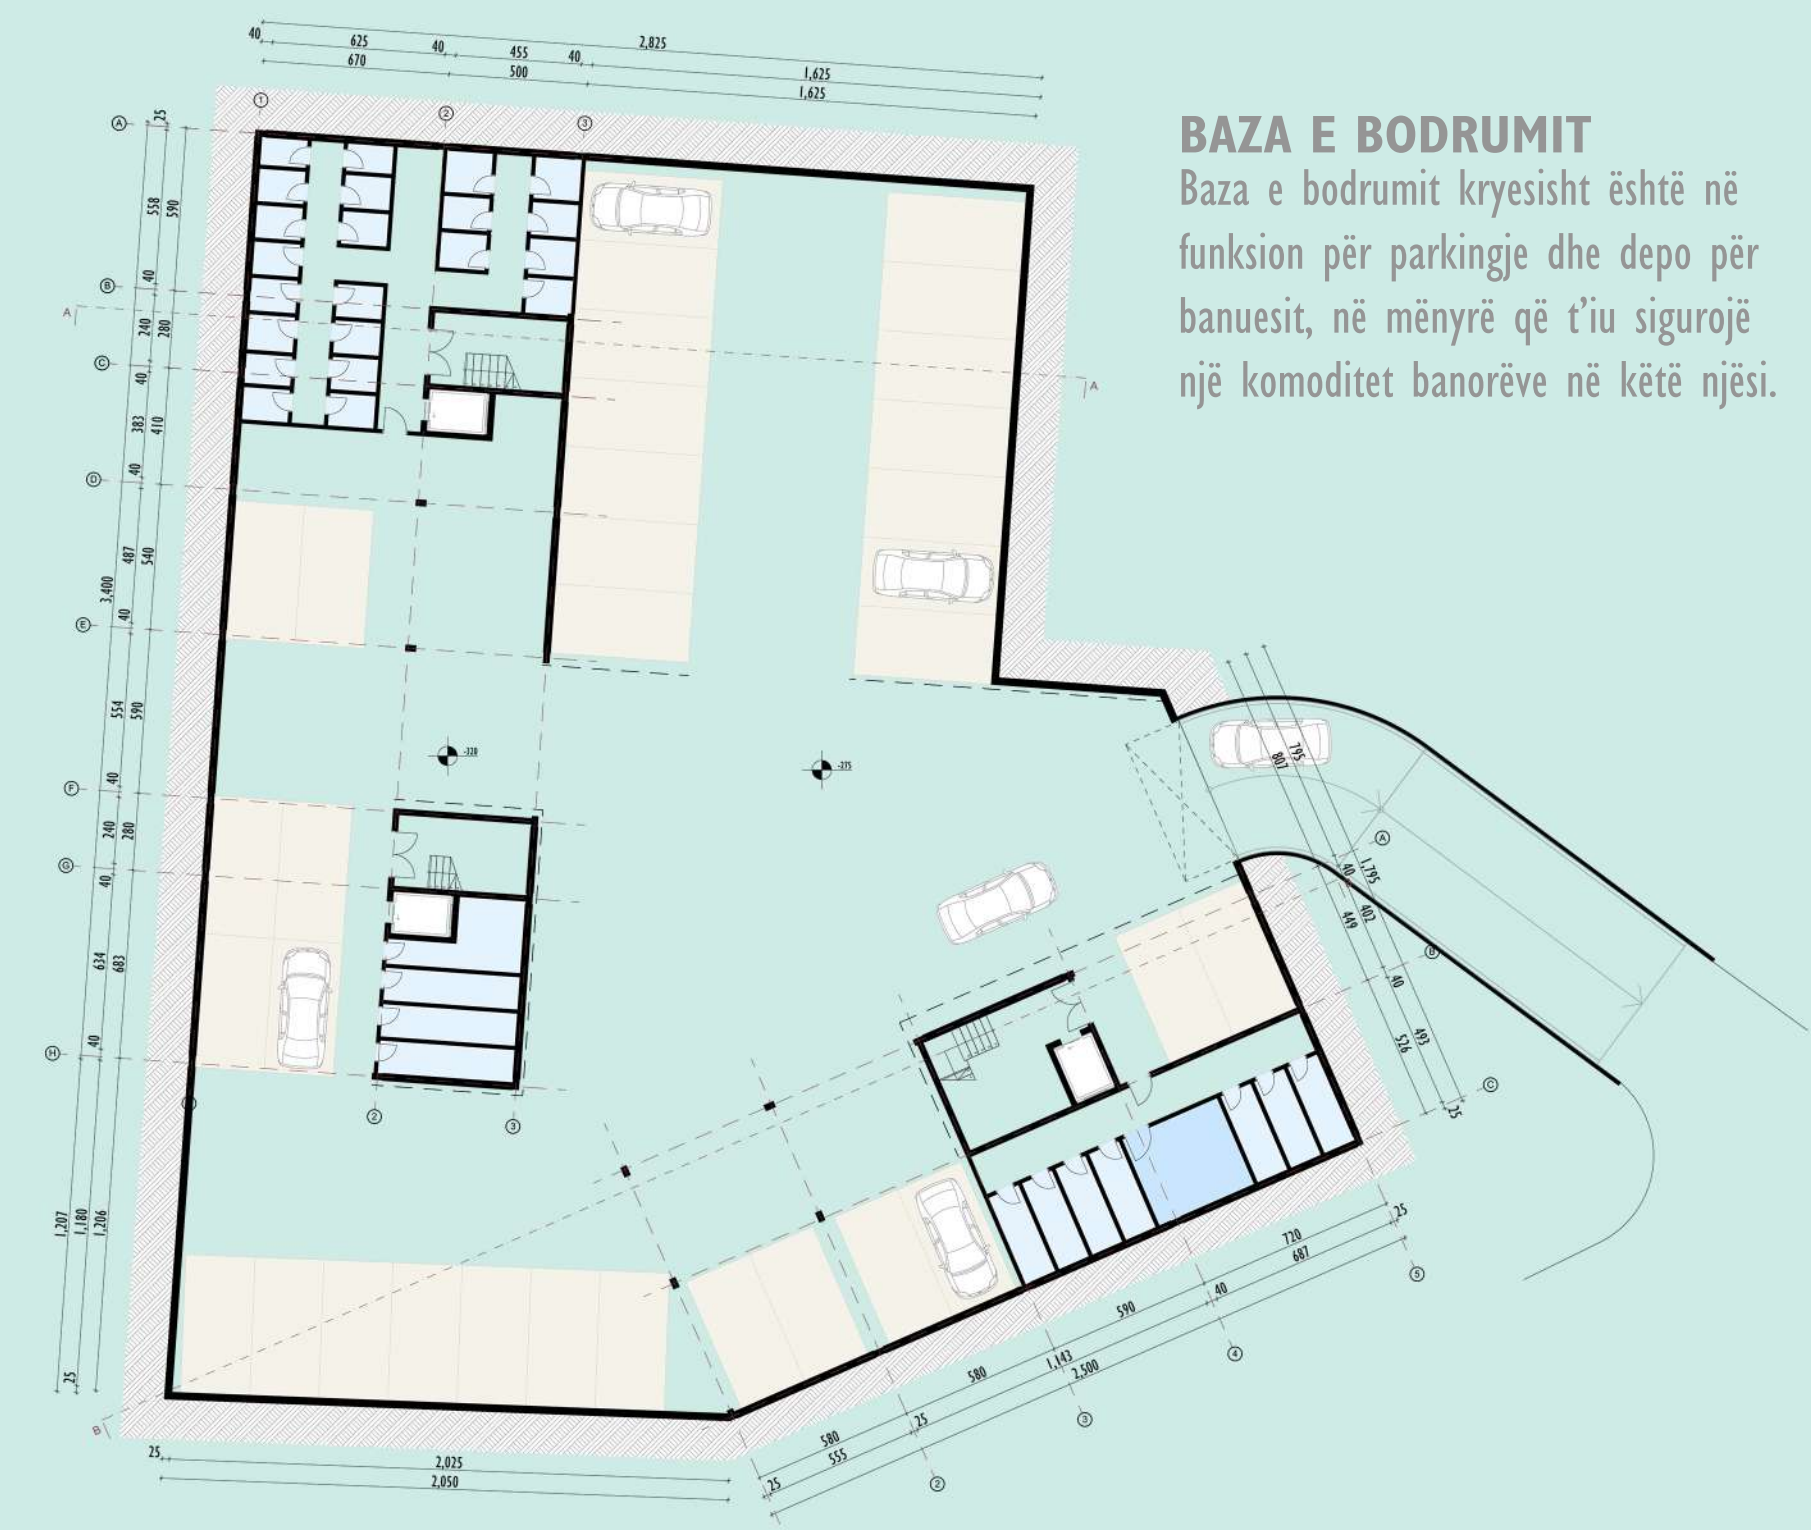

PRERJA A-A

PRERJA B-B

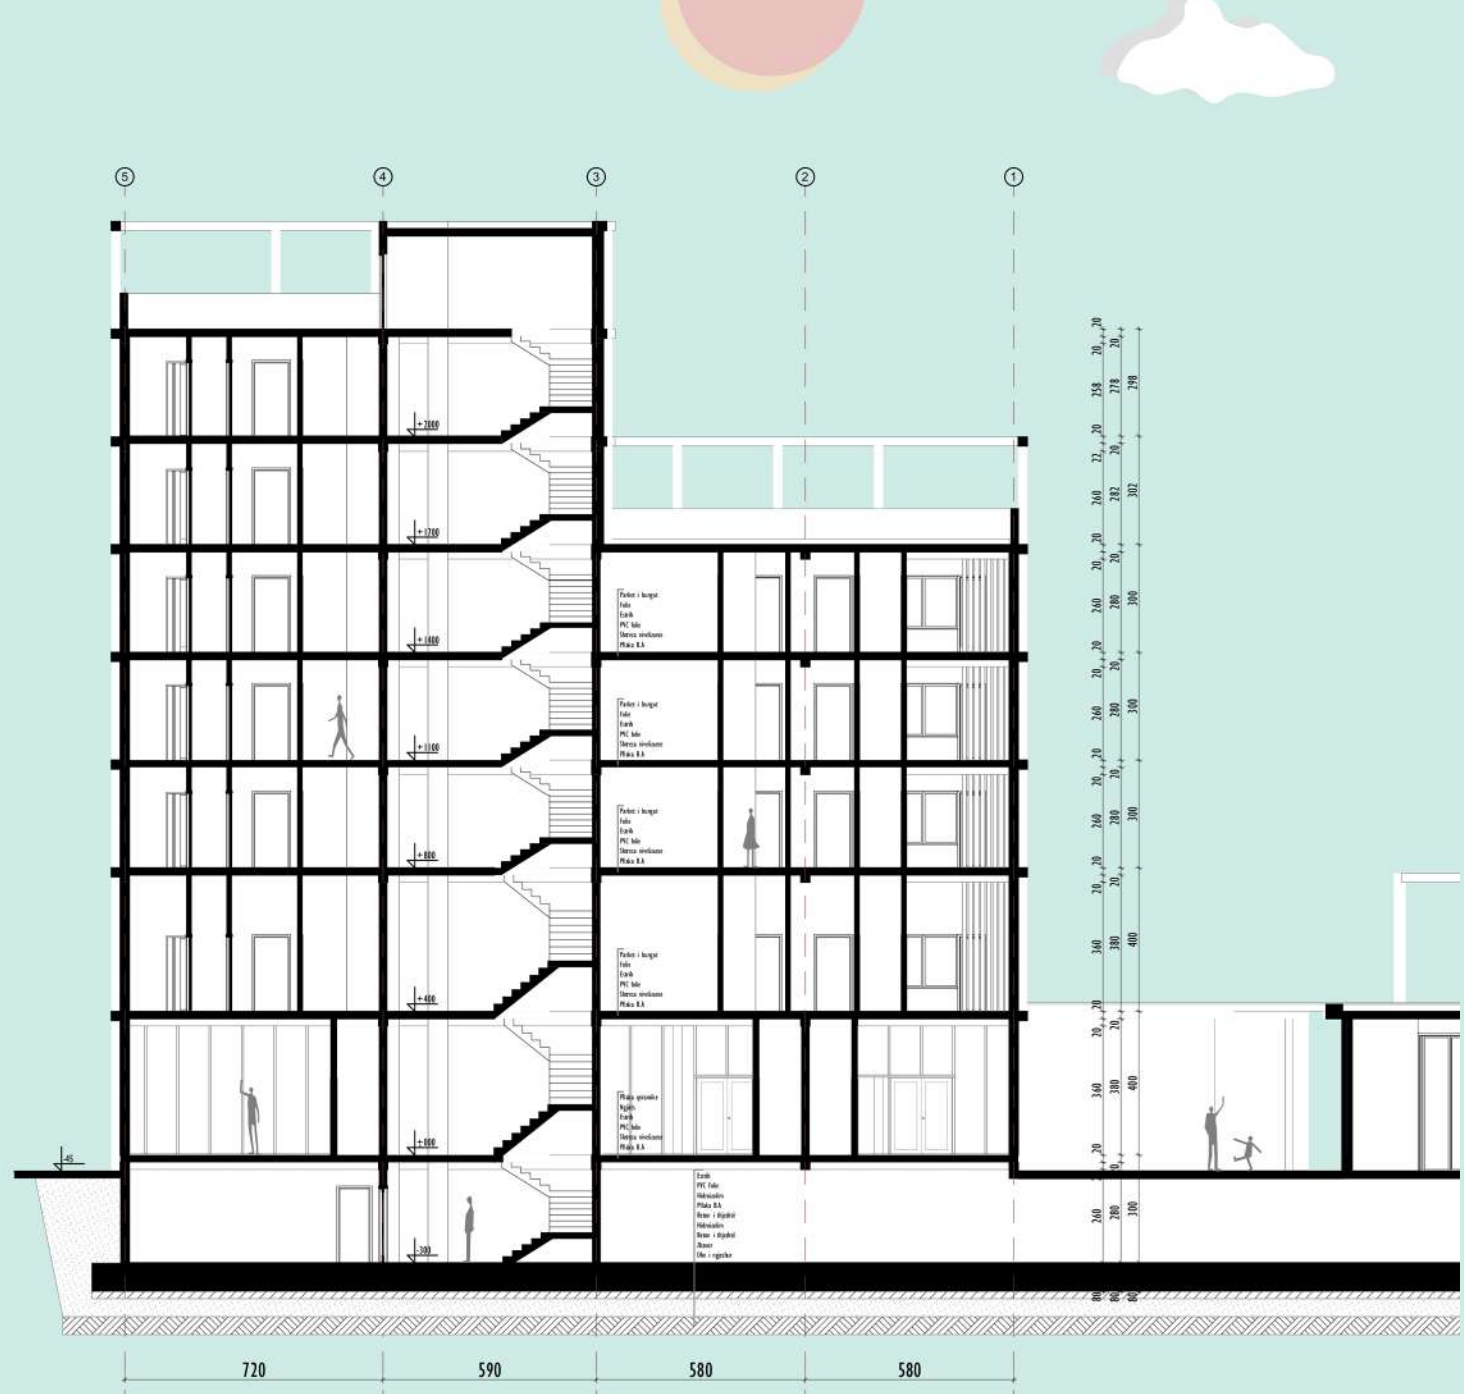

FASADA PERËNDIMORE

FASADA JUGORE

FASADA LINDORE

FASADA VERIORE

