




PARC SPORT INTERNATIONAL

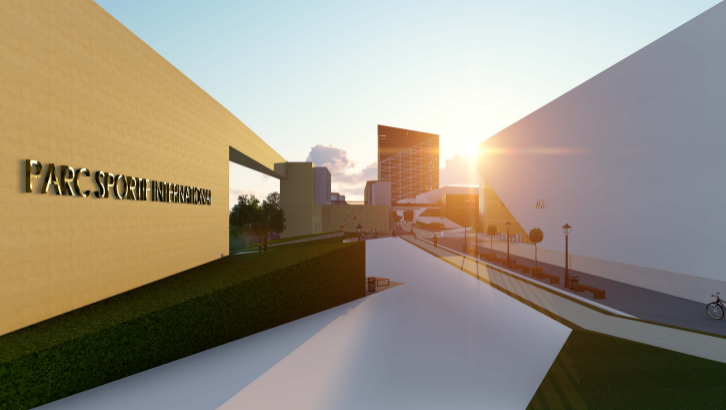


# DIAGRAMME CONCEPTUEL

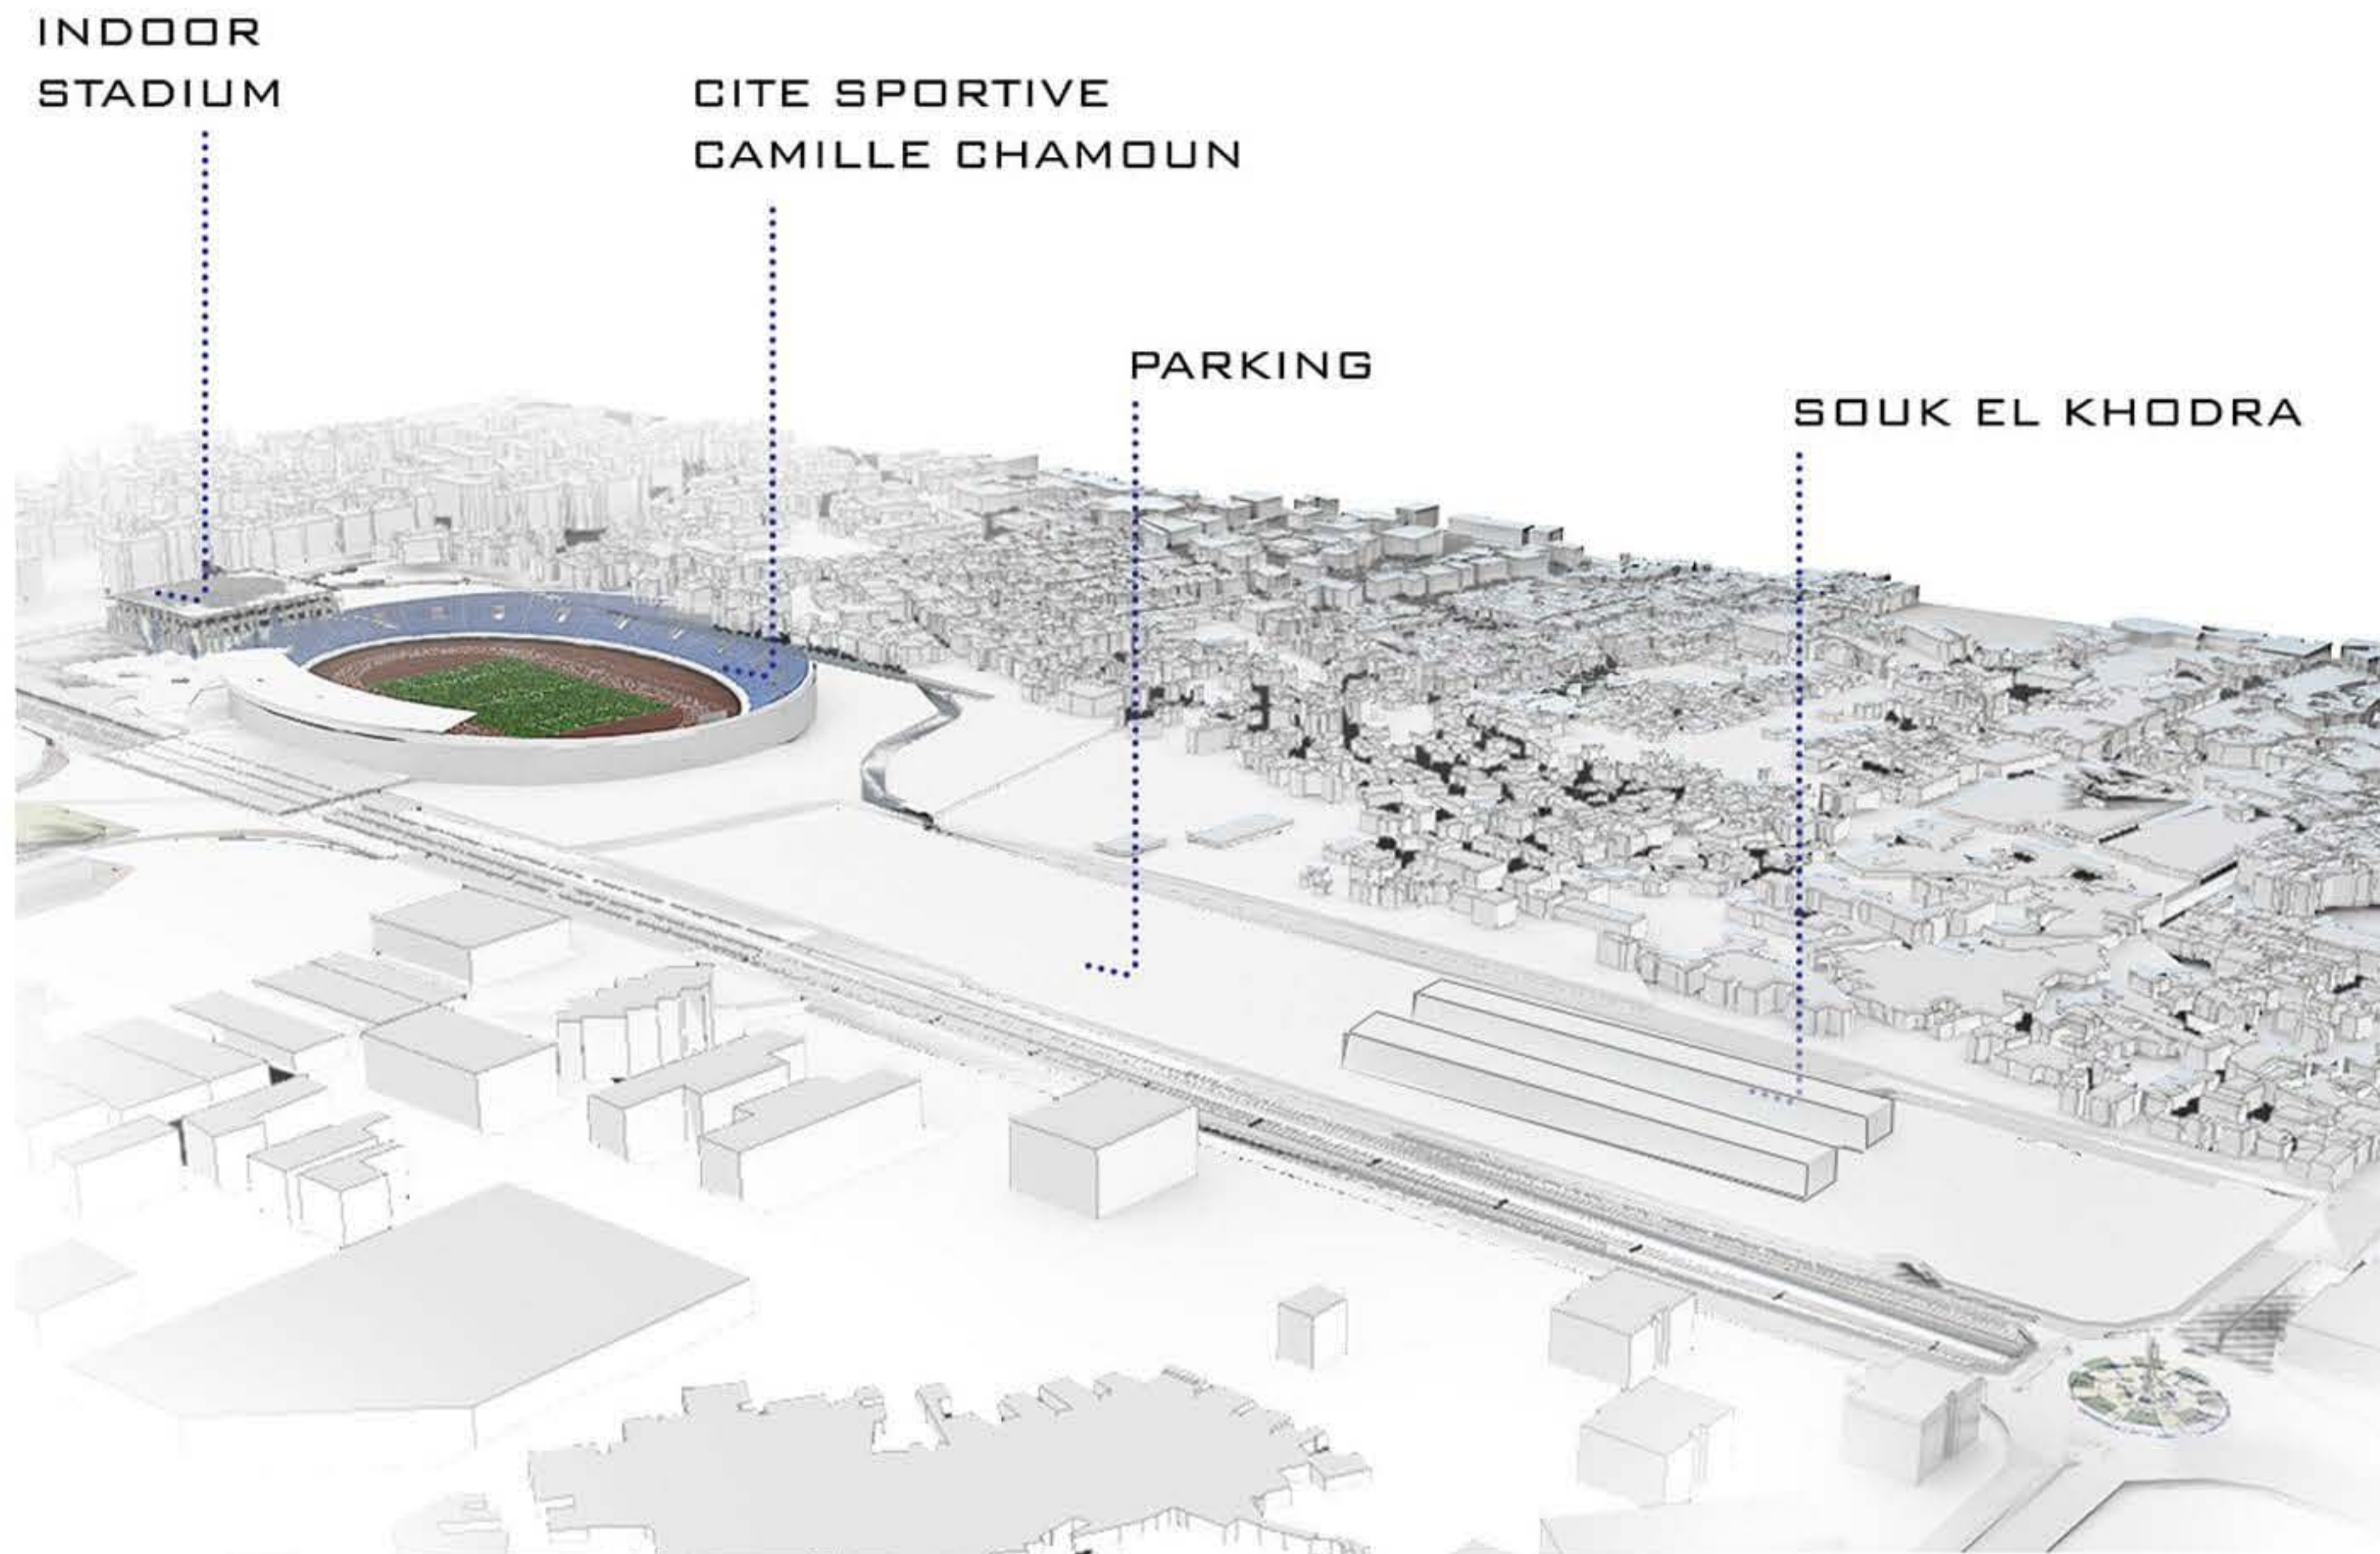


**01.** LOCALISATION DU SITE  
LA CITE SPORTIVE CAMILLE CHAMOUN  
GHOBEIRY - BEYROUTH

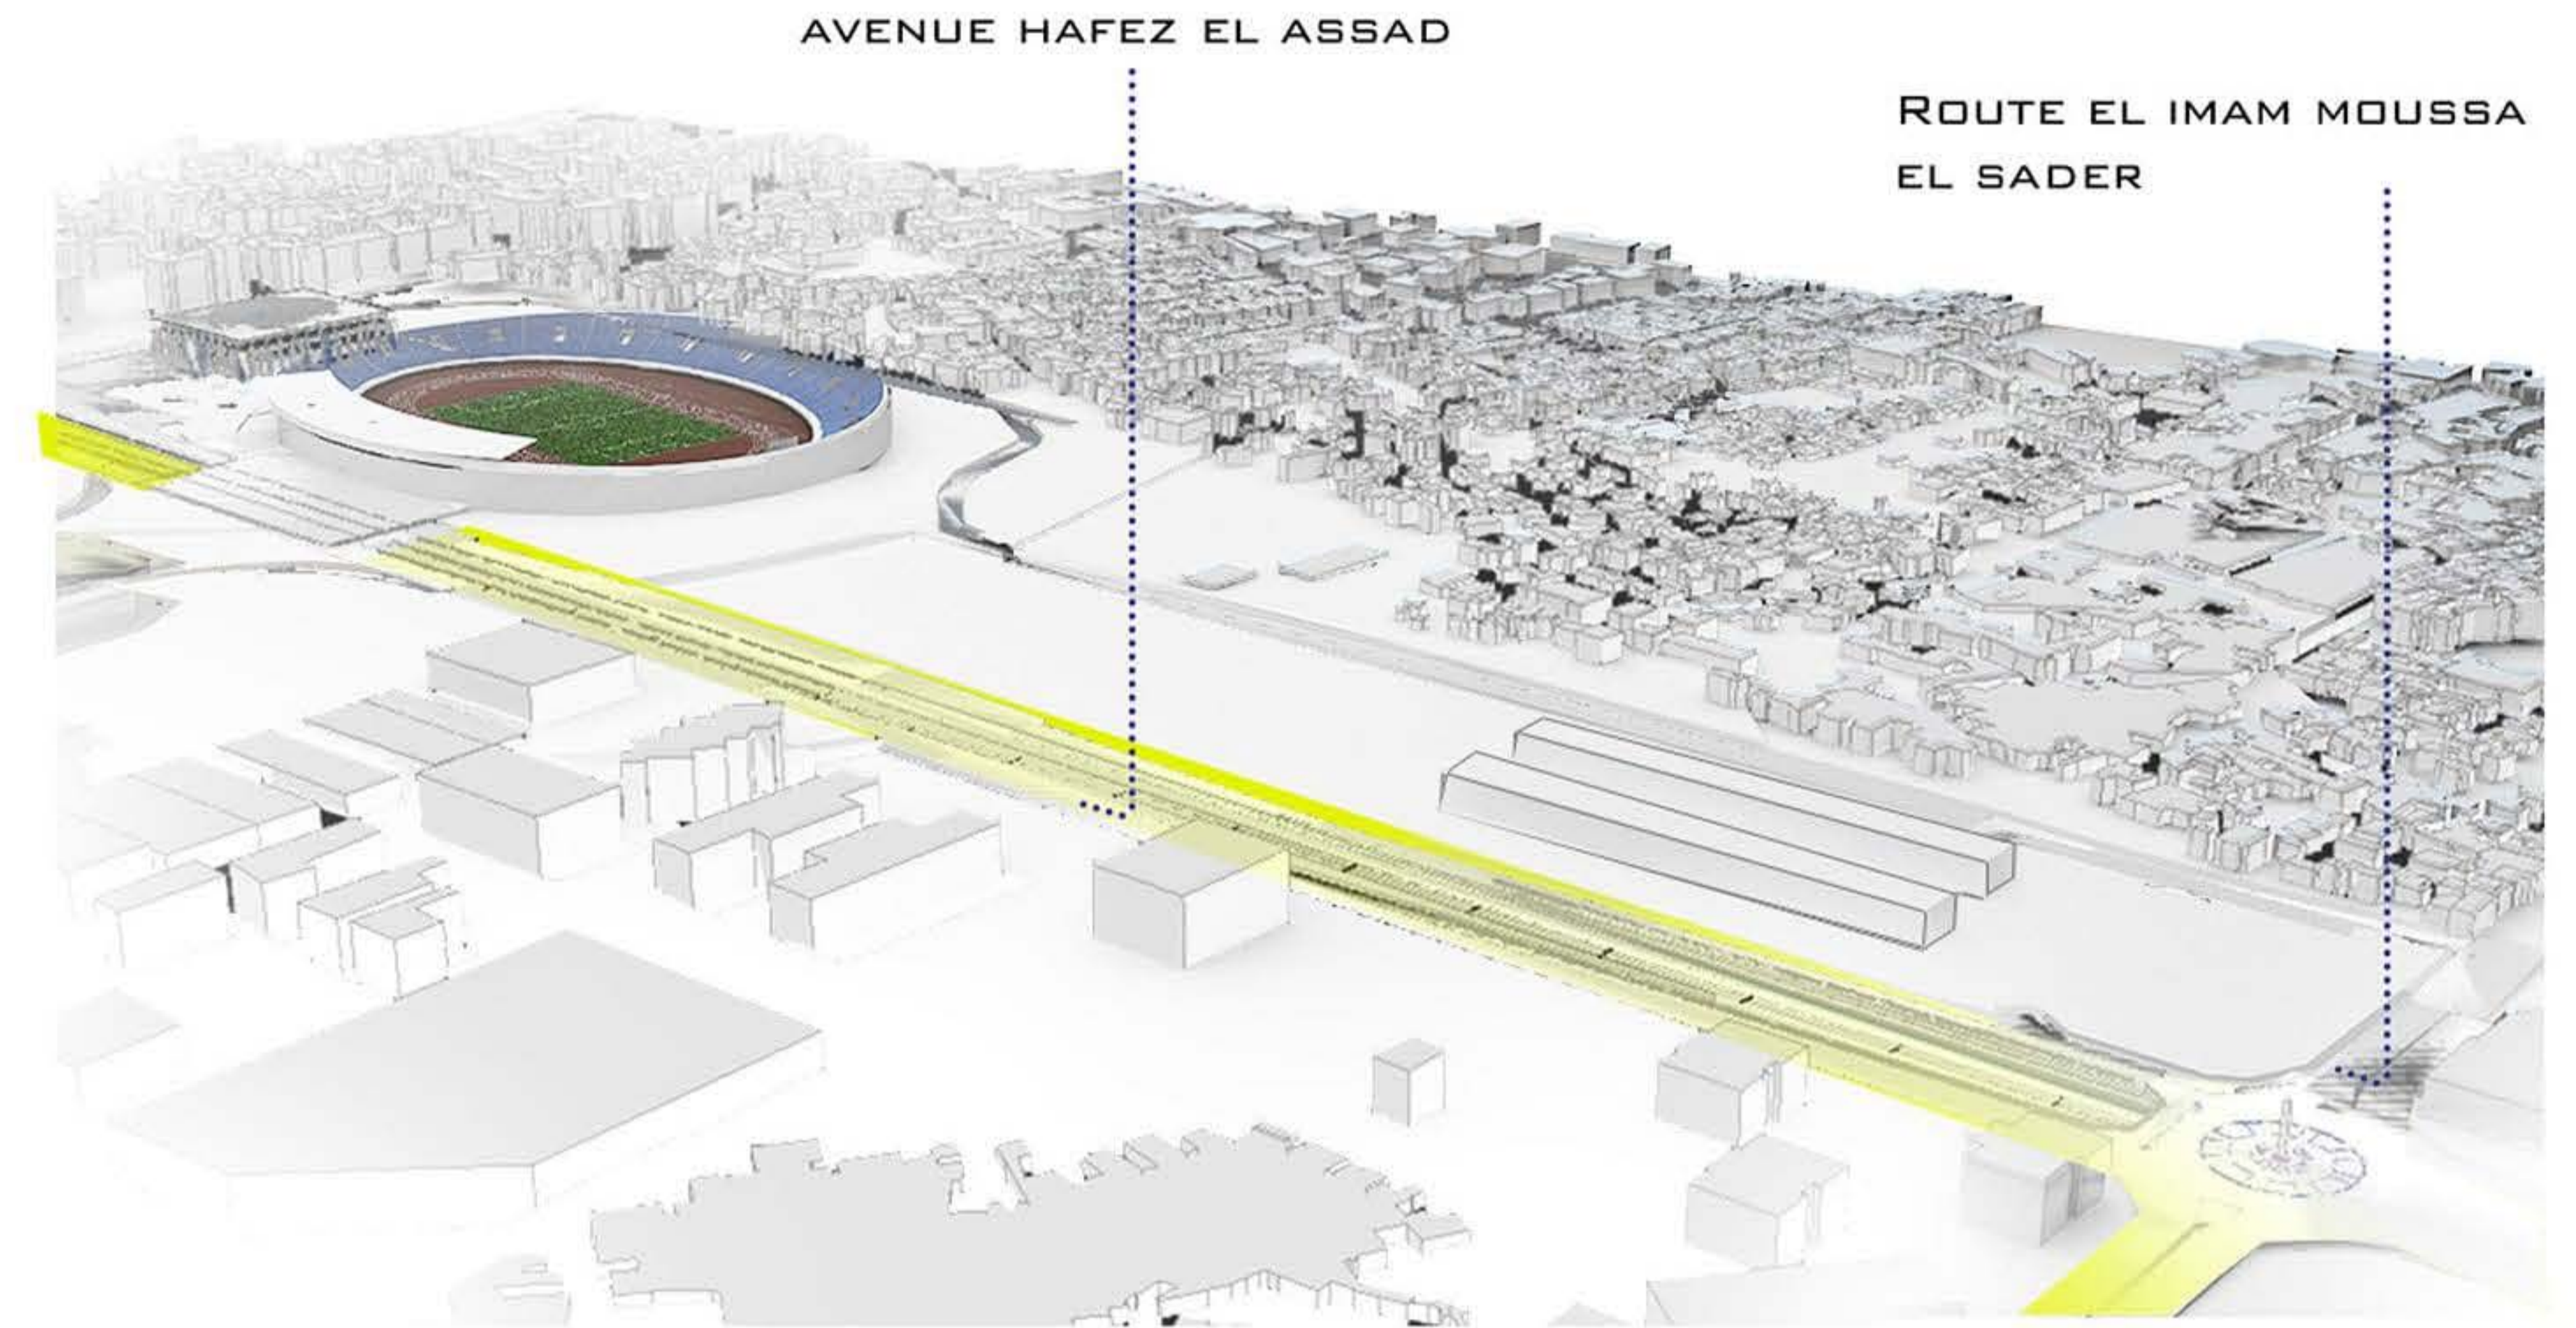


**02.** LES RESEAUX VIAIRES

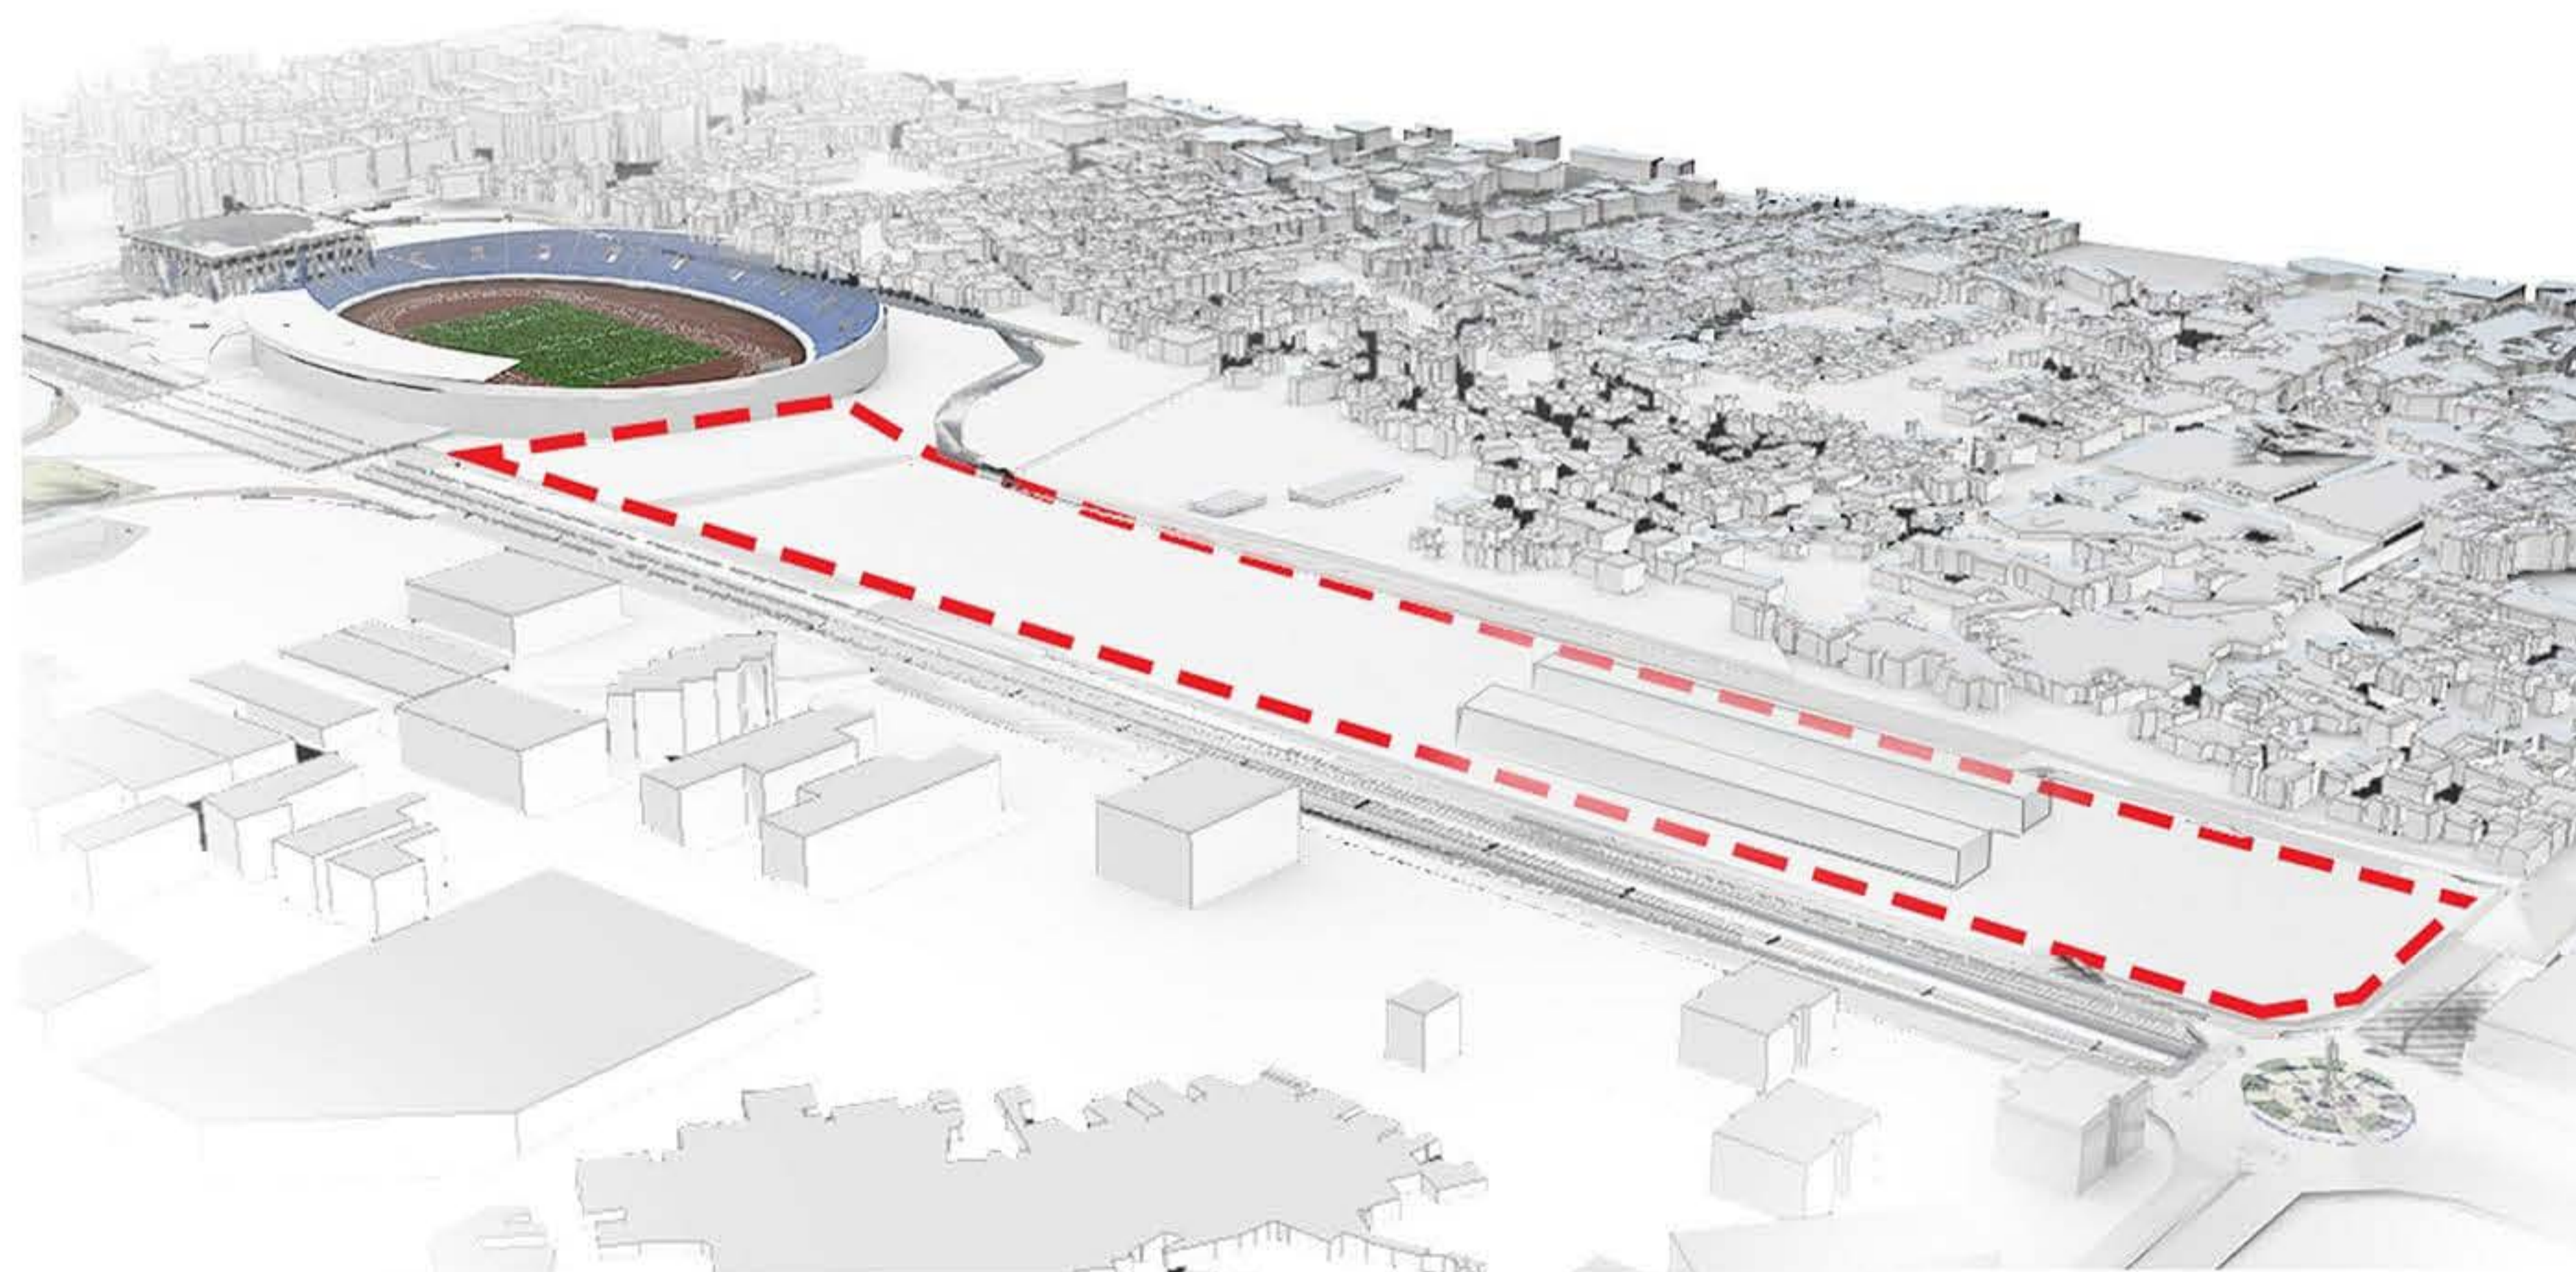


**03.** TERRAIN CHOISI  
SURFACE D'ENVIRON 75 000 M2

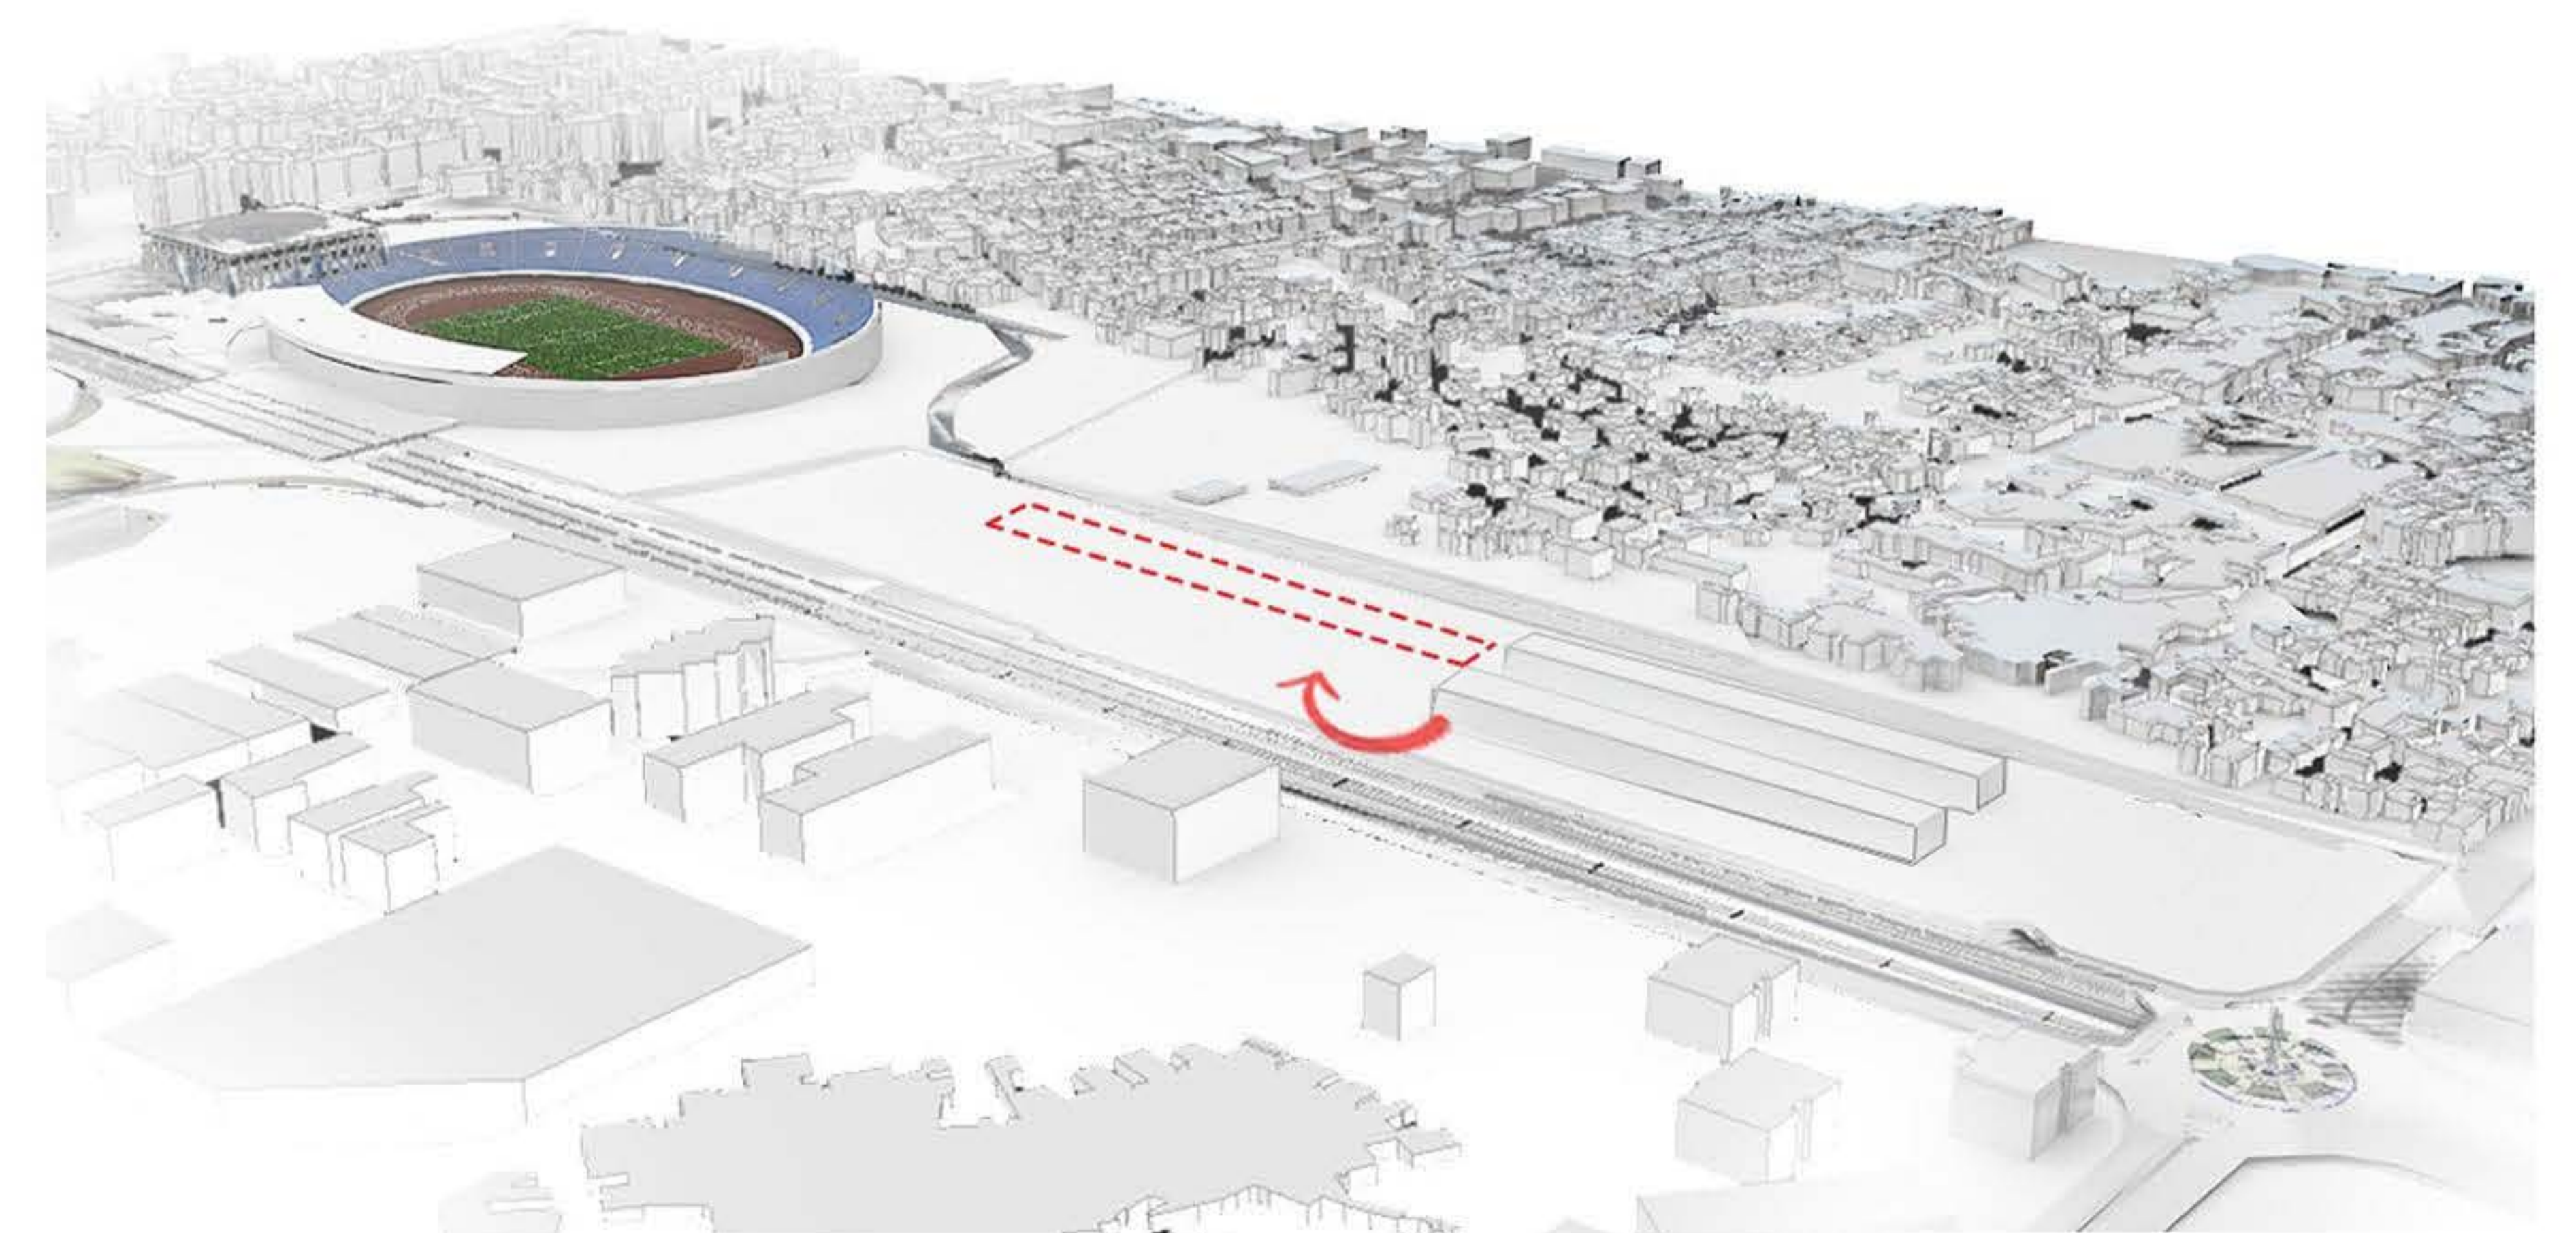


**04.** REAMENAGEMENT DE SOUK EL KHODRA, OMNIPRESENT DANS  
LE SITE  
DECALAGE D'UNE UNITE DU SOUK EL KHODRA

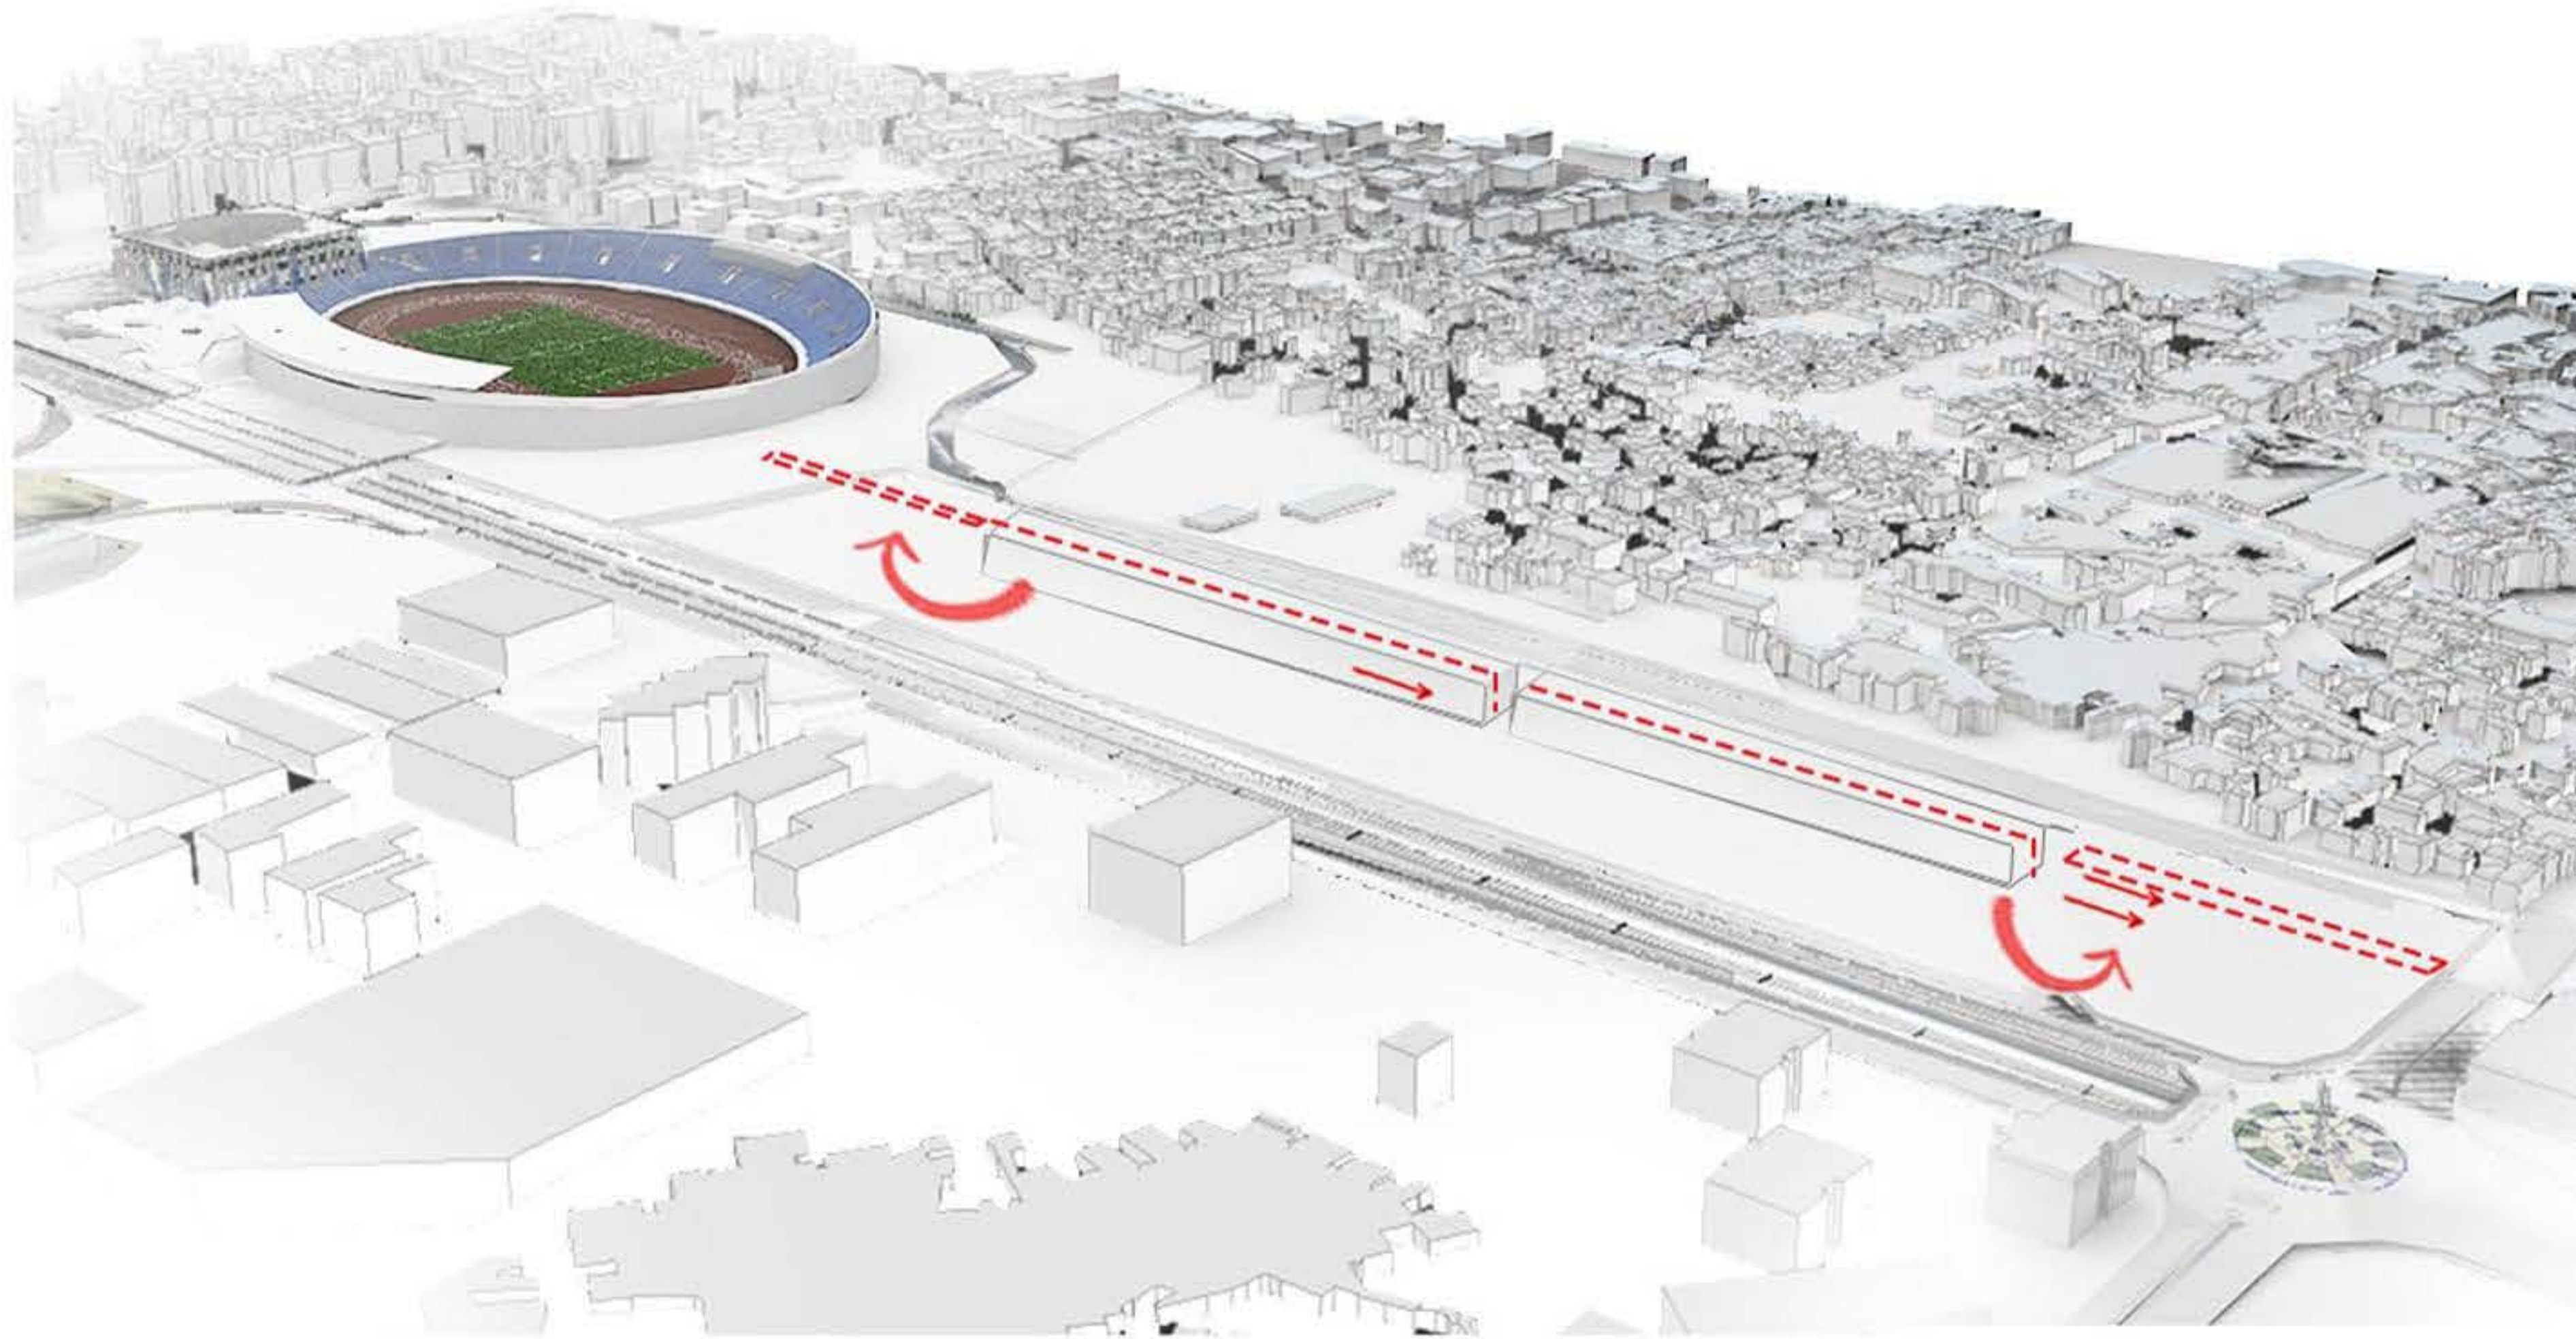


05. DECOUPAGE DES UNITES EN MOITIE

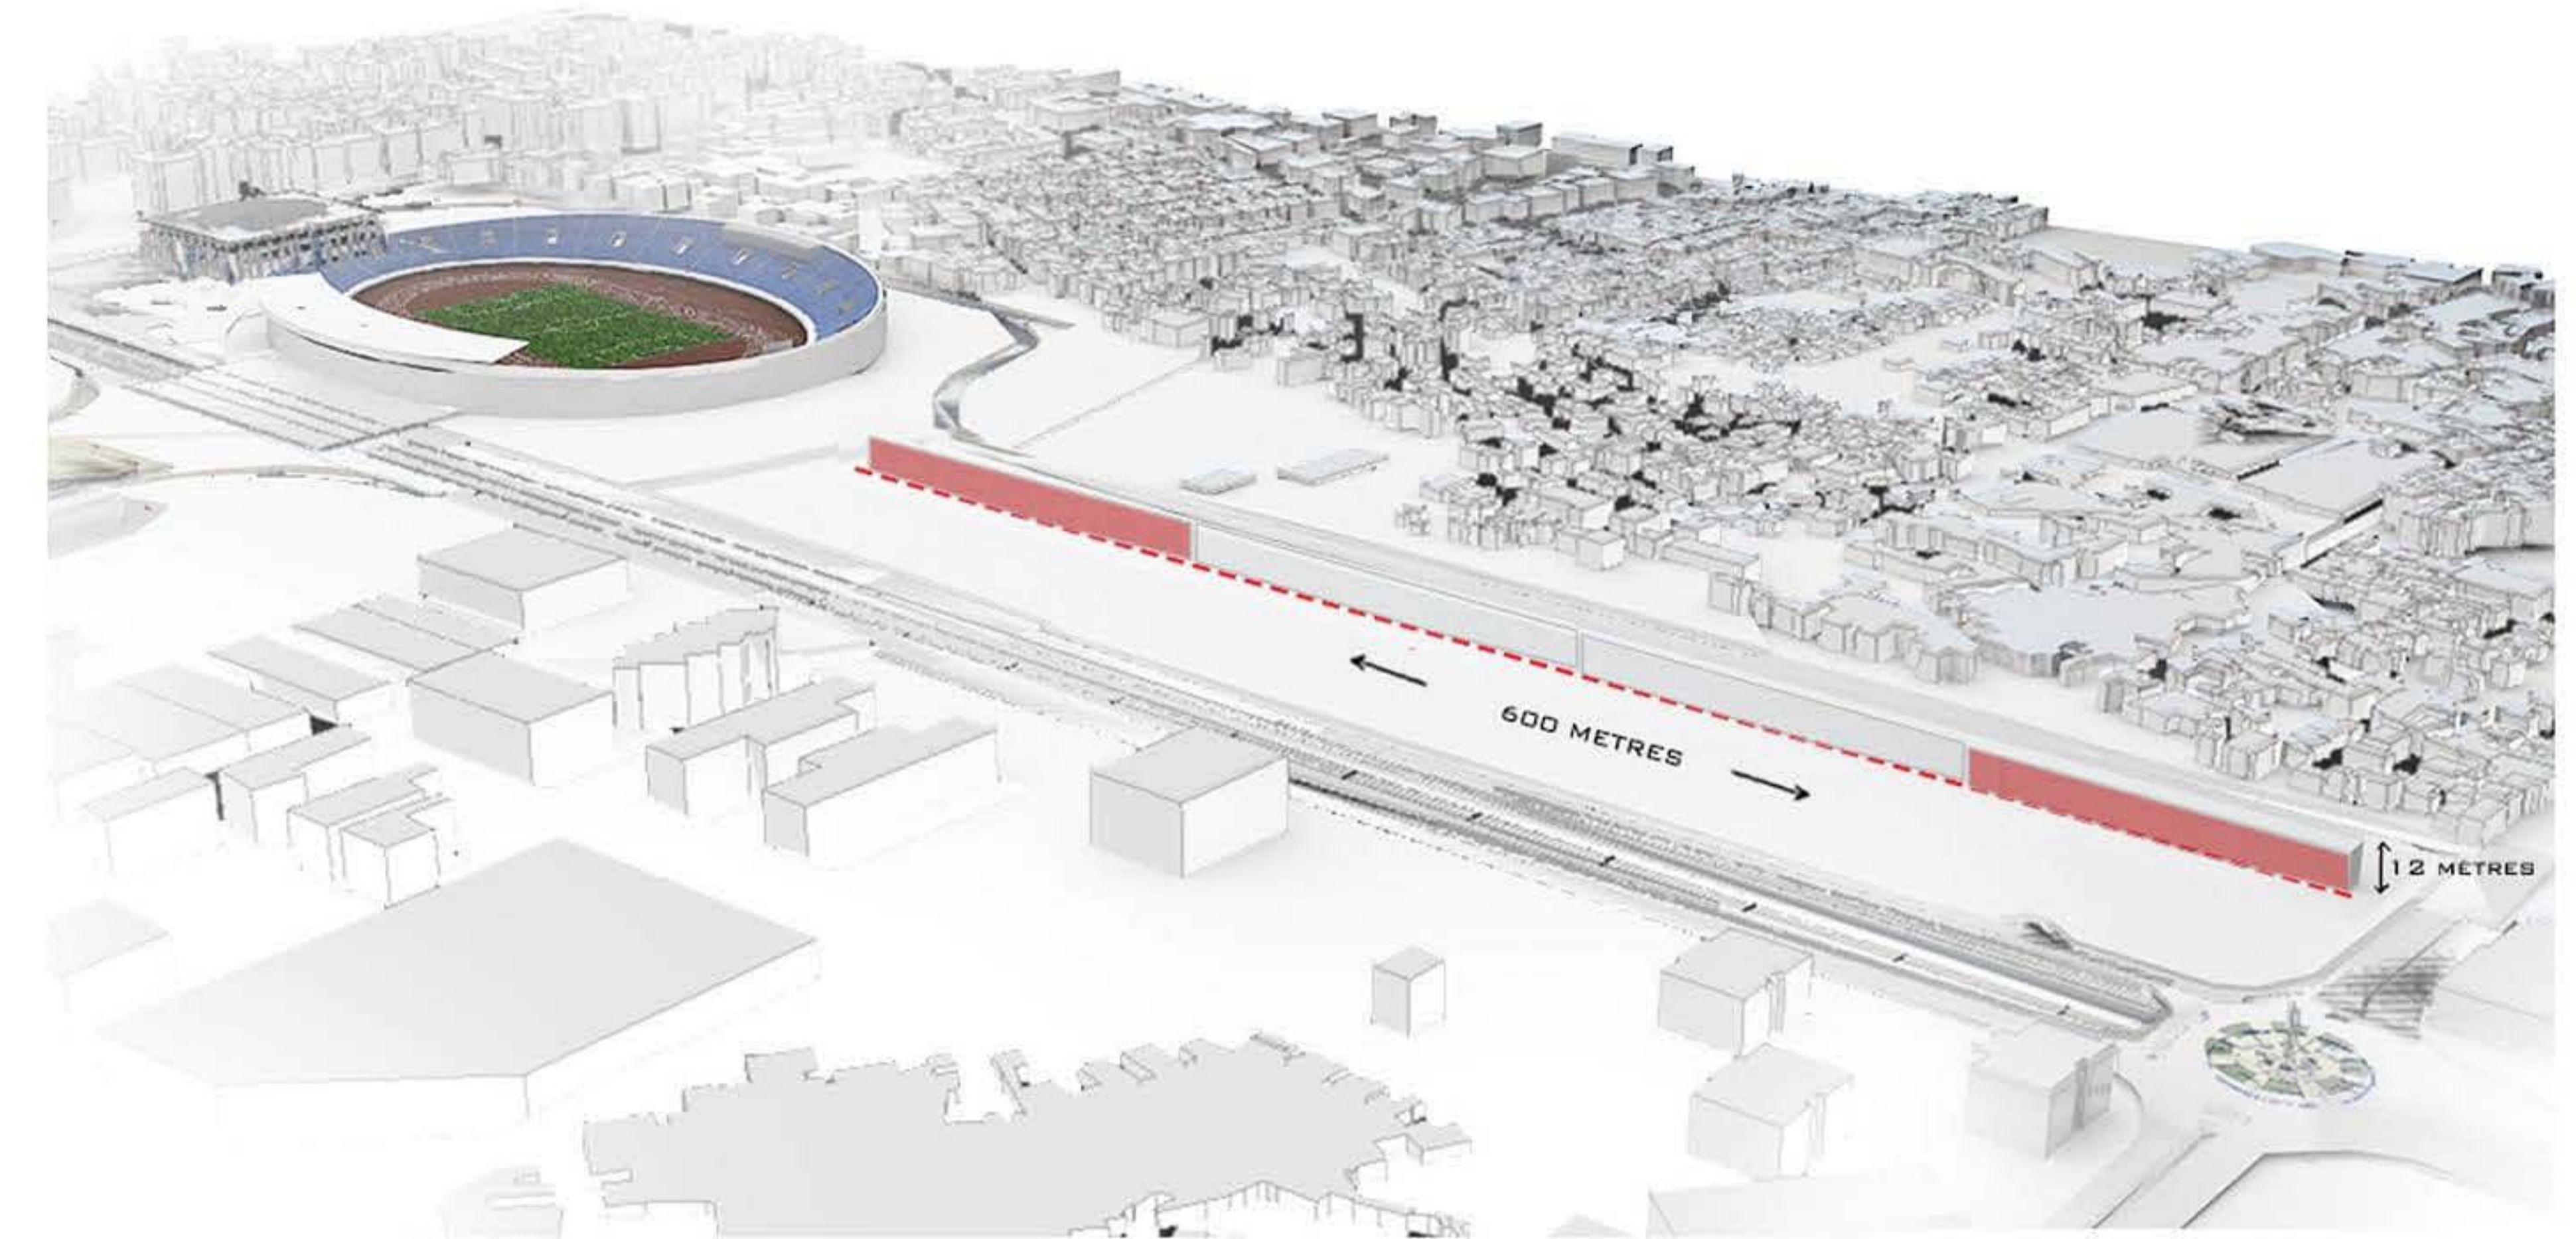

06. DECALAGE DE LA MOITIE DES DEUX UNITES DU SOUK

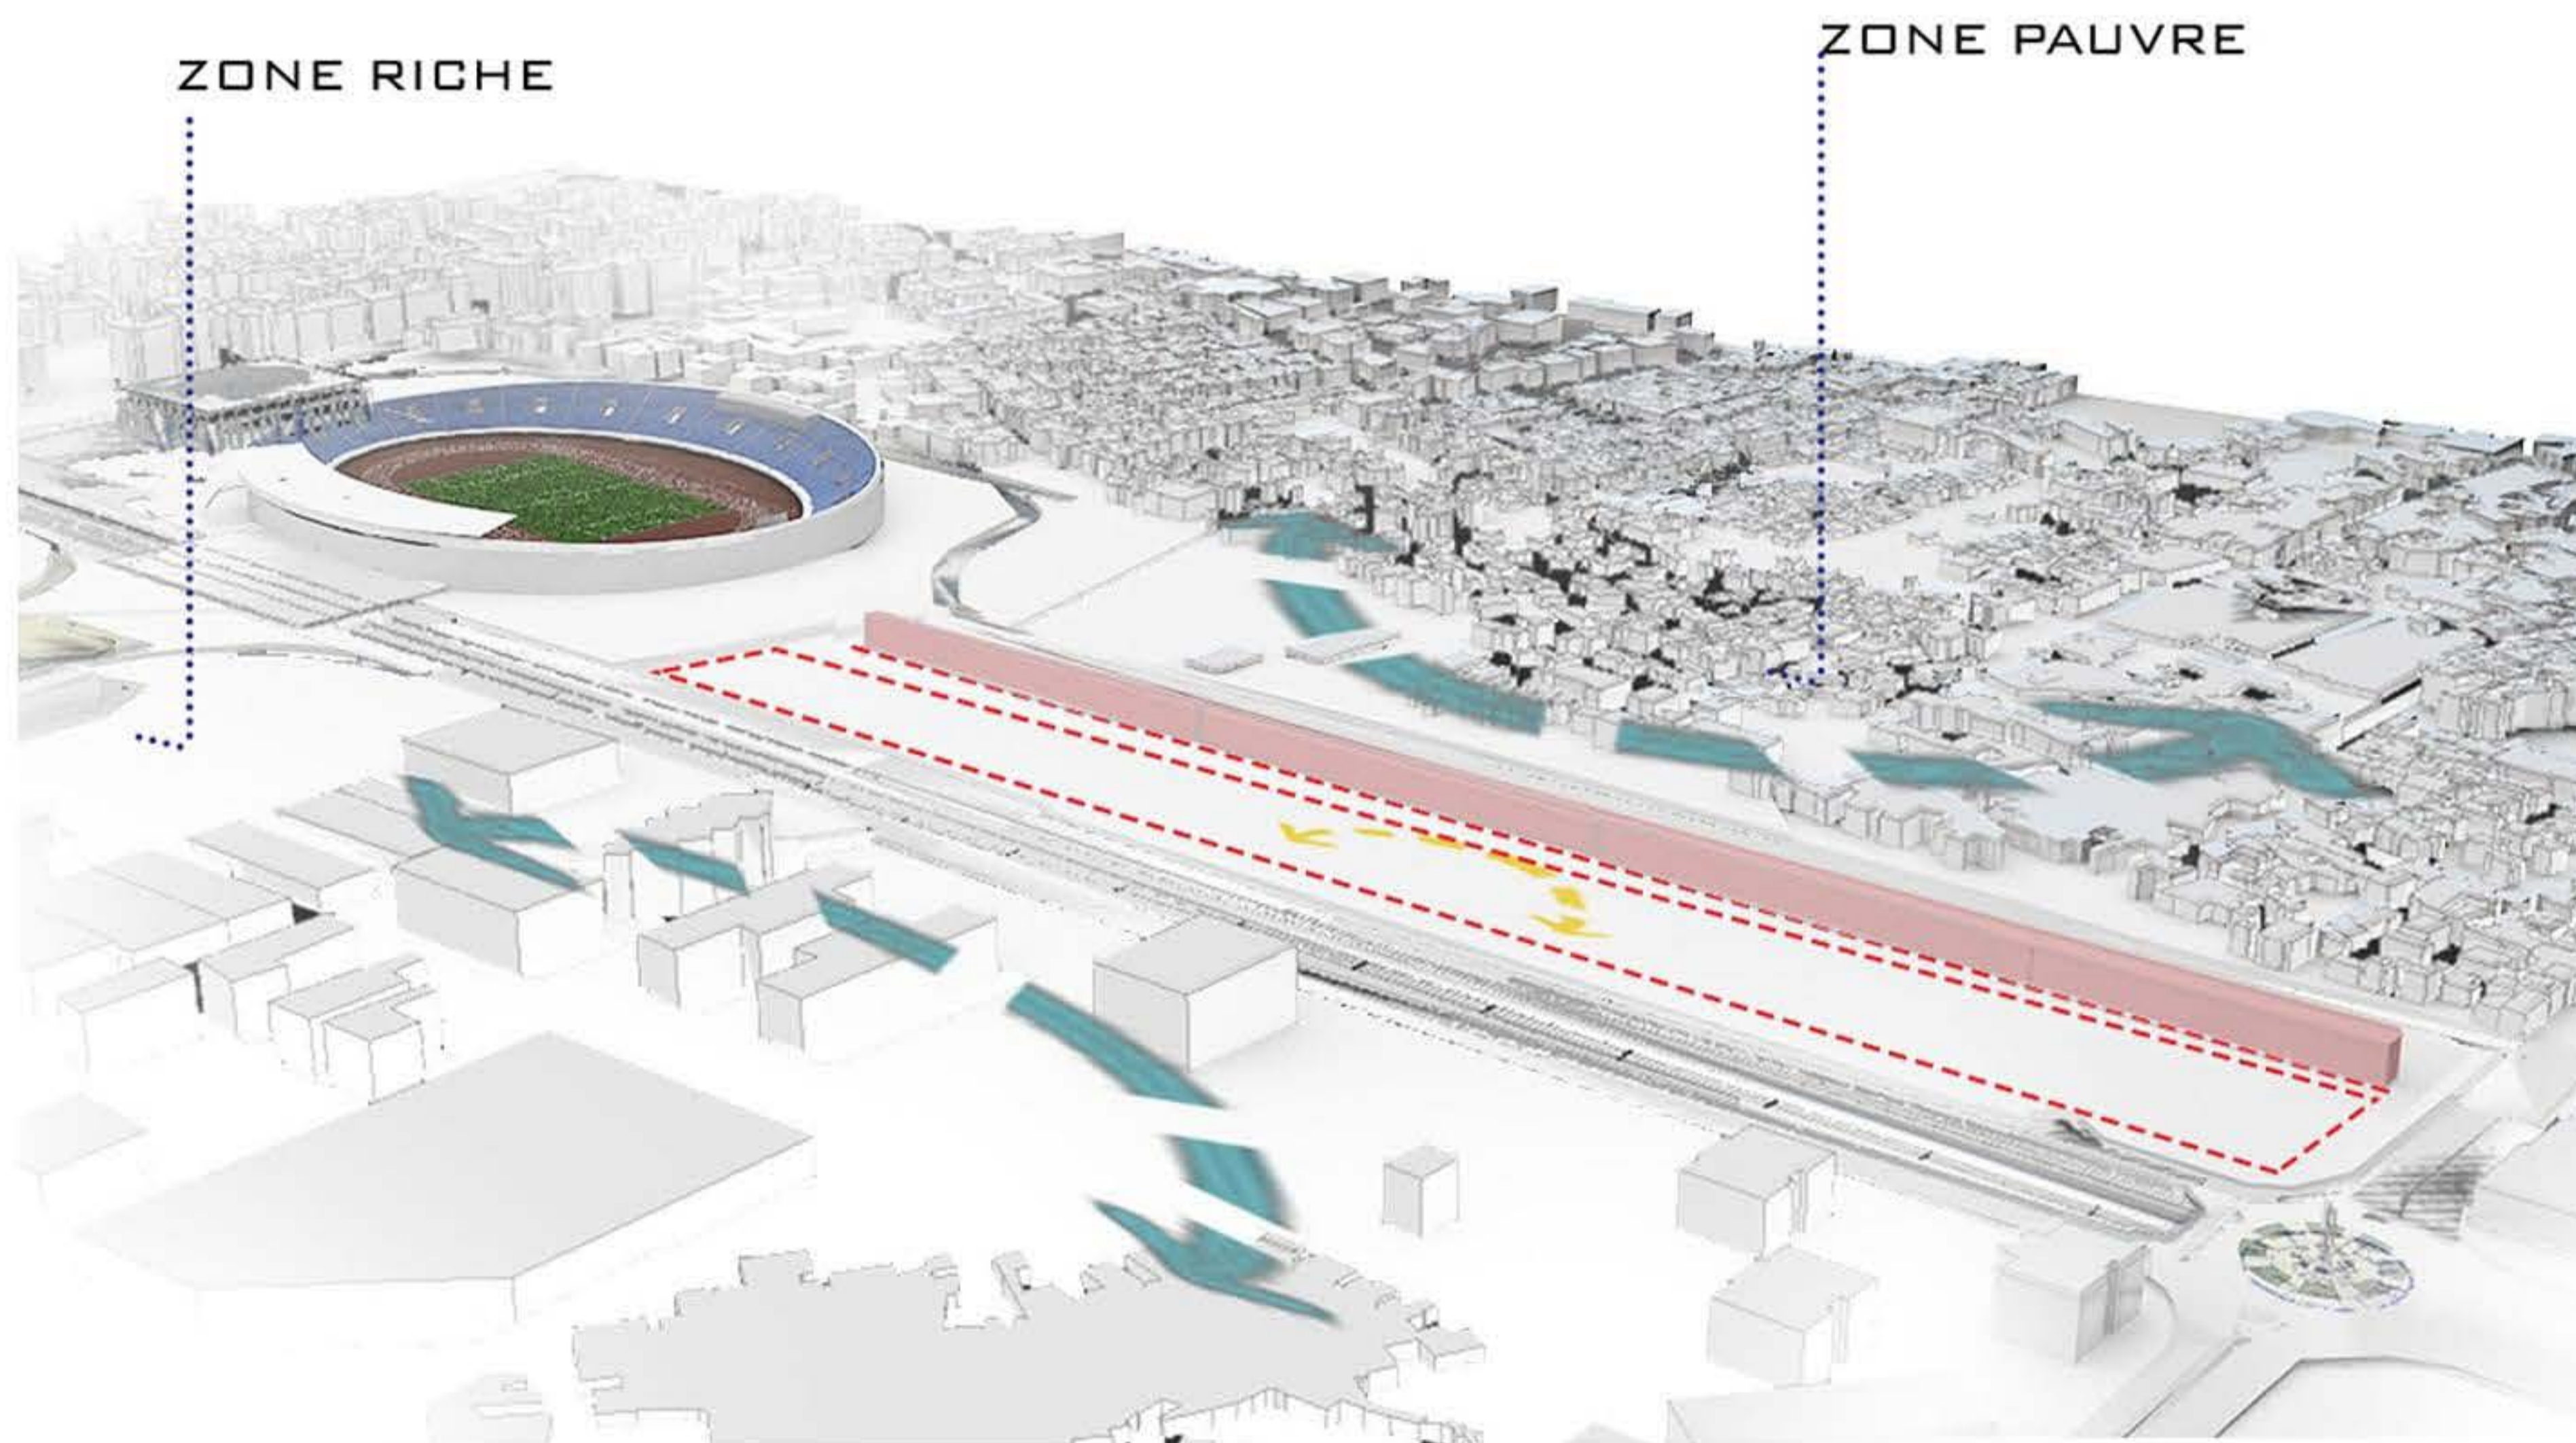


07. MUR INTERFACE ENTRE LA ZONE PAUVRE ET RICHE ET LA ZONE PAUVRE - CAMP DE SABRA - ET LE PARC SPORTIF

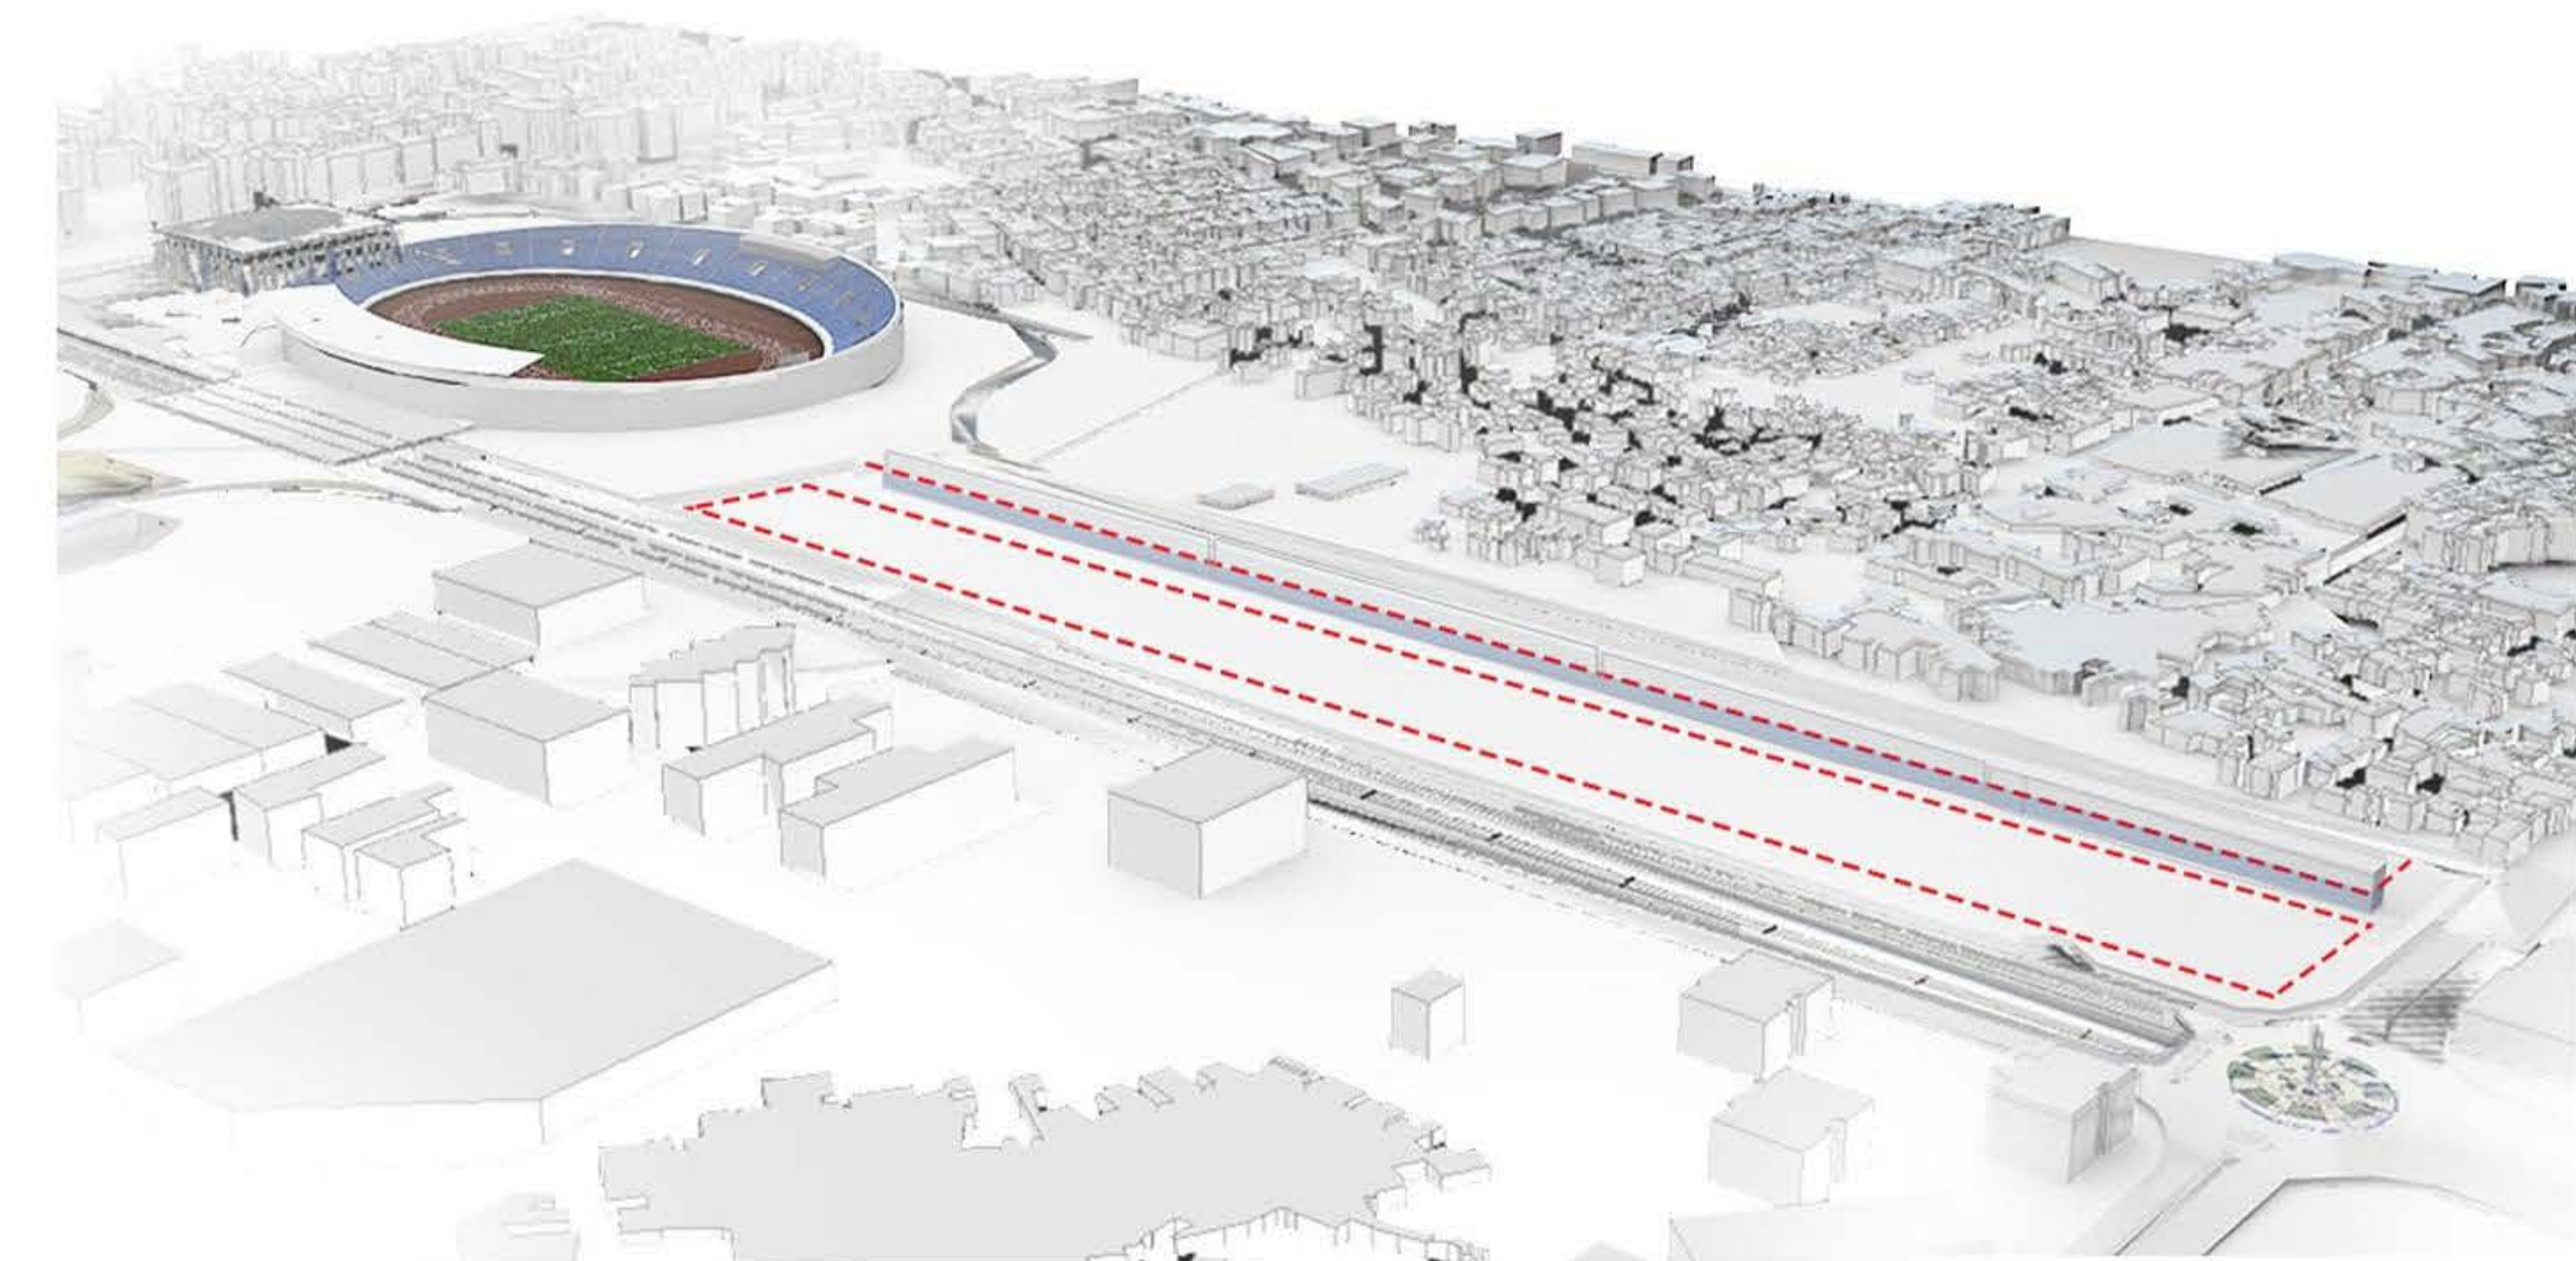


08. DECOUPAGE DU MUR EN DEUX ETAGES


# DIAGRAMME CONCEPTUEL

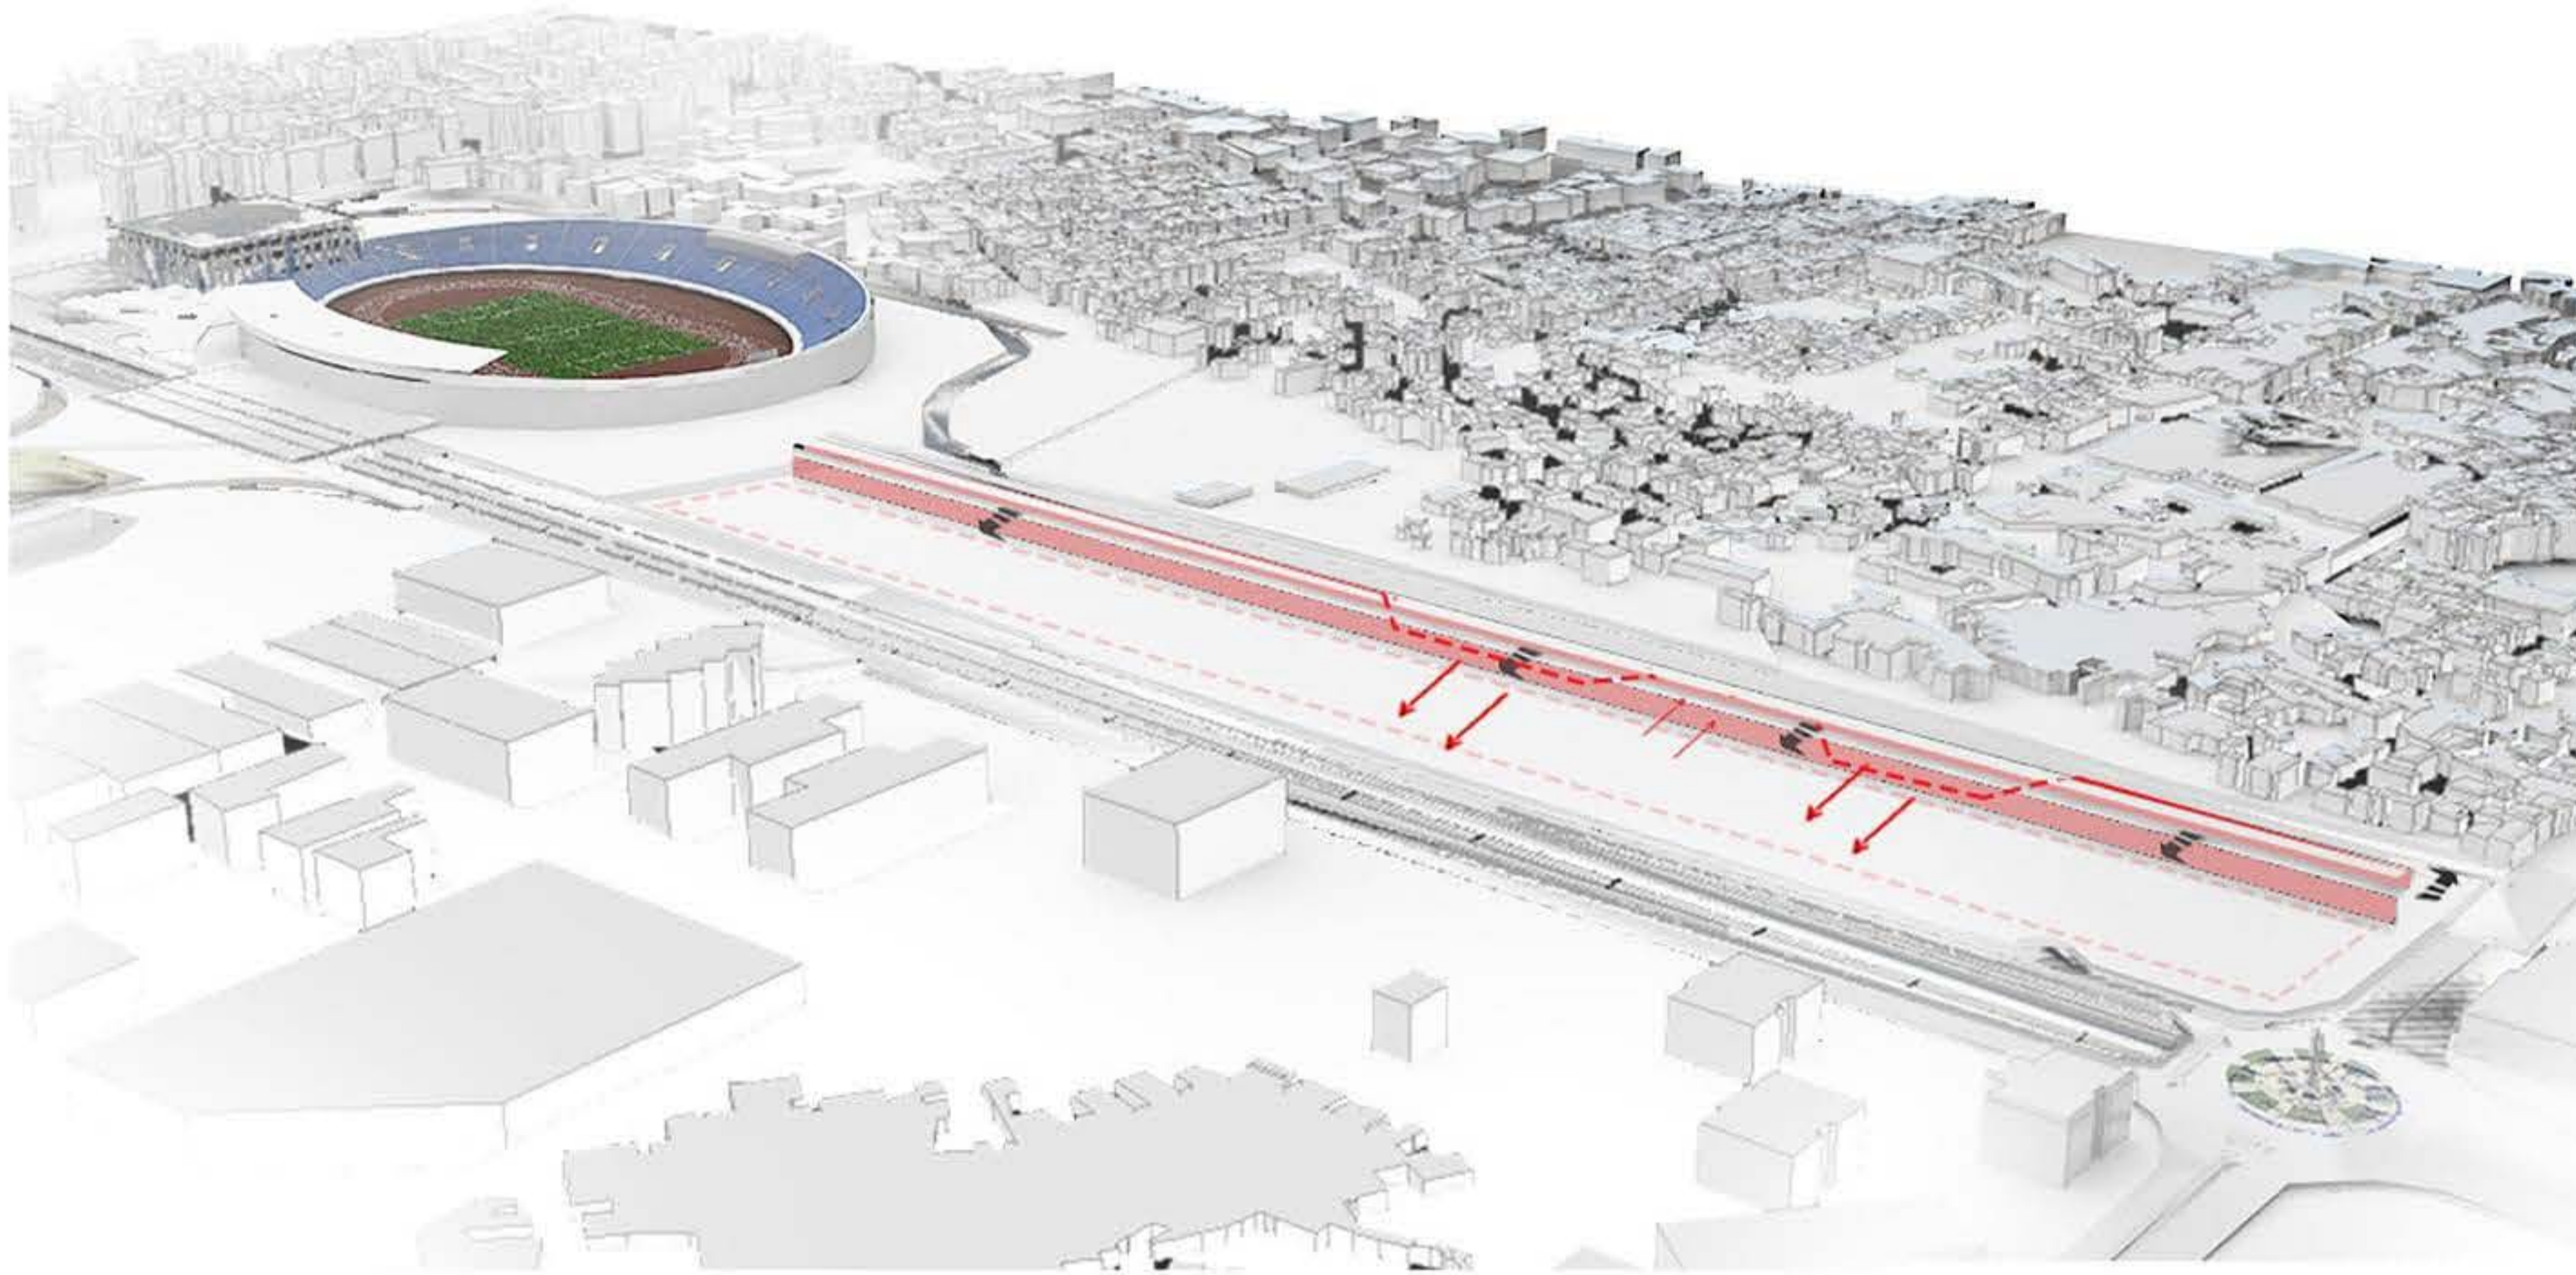


**09.** PREMIER ETAGE: LE SOUK EN RELATION AVEC LE CAMP  
SECOND ETAGE: FACILITE EN RELATION AVEC LE PARC

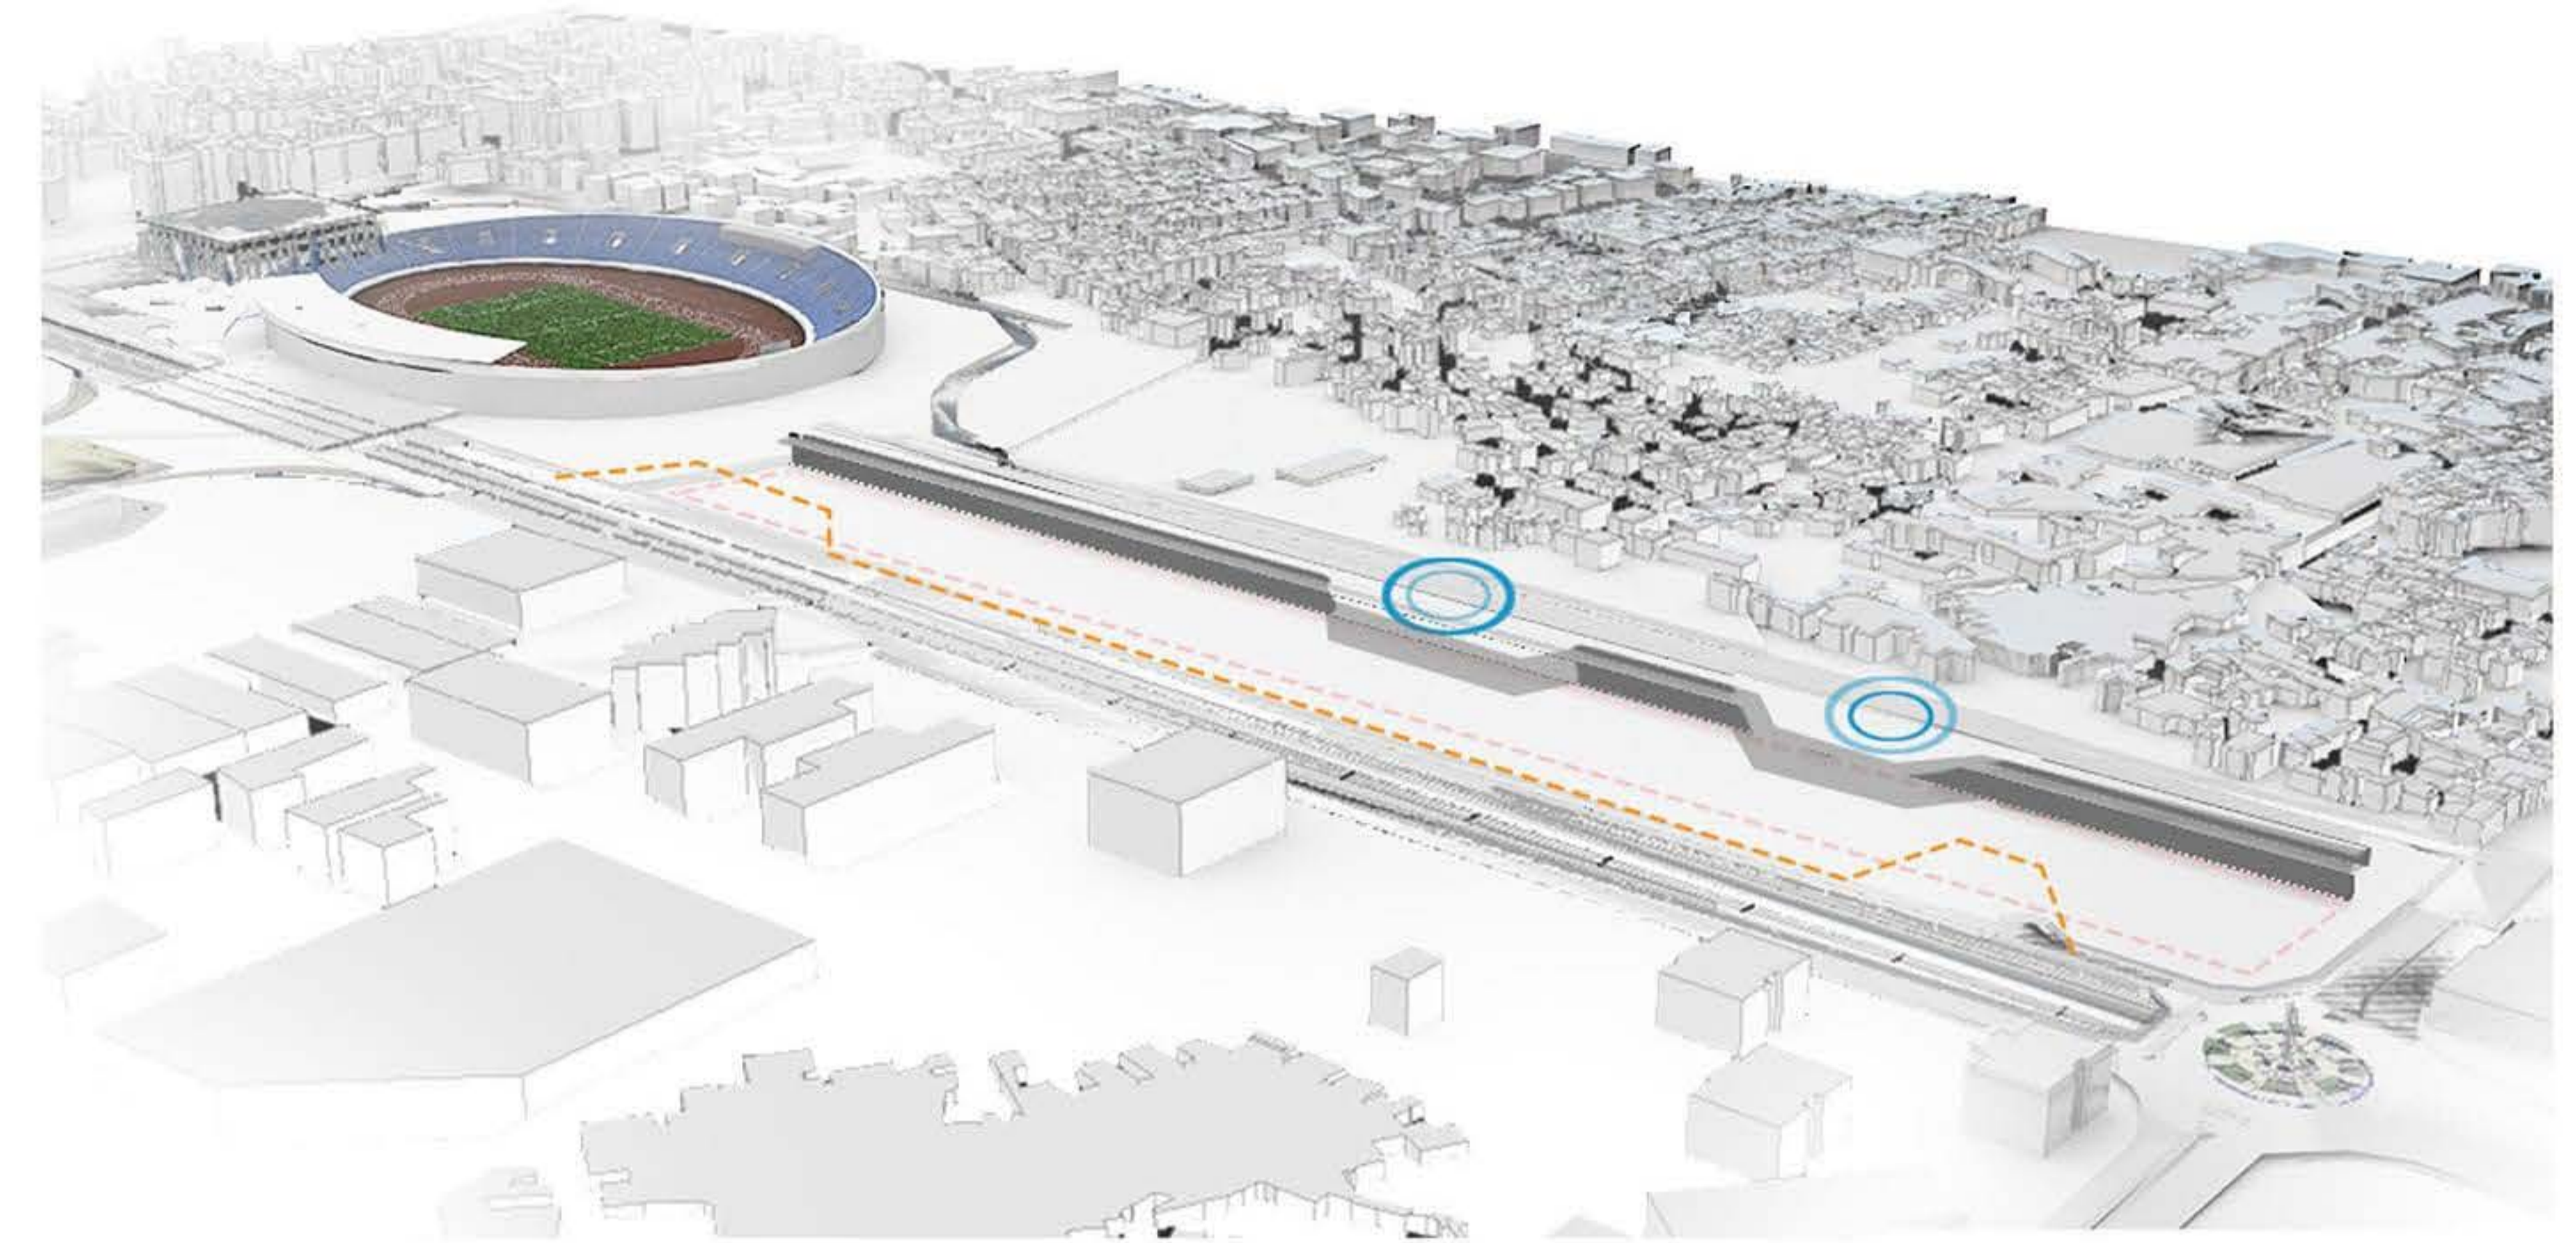


**10.** CREATION DES PLACES POUR UN SOUK MOBILE

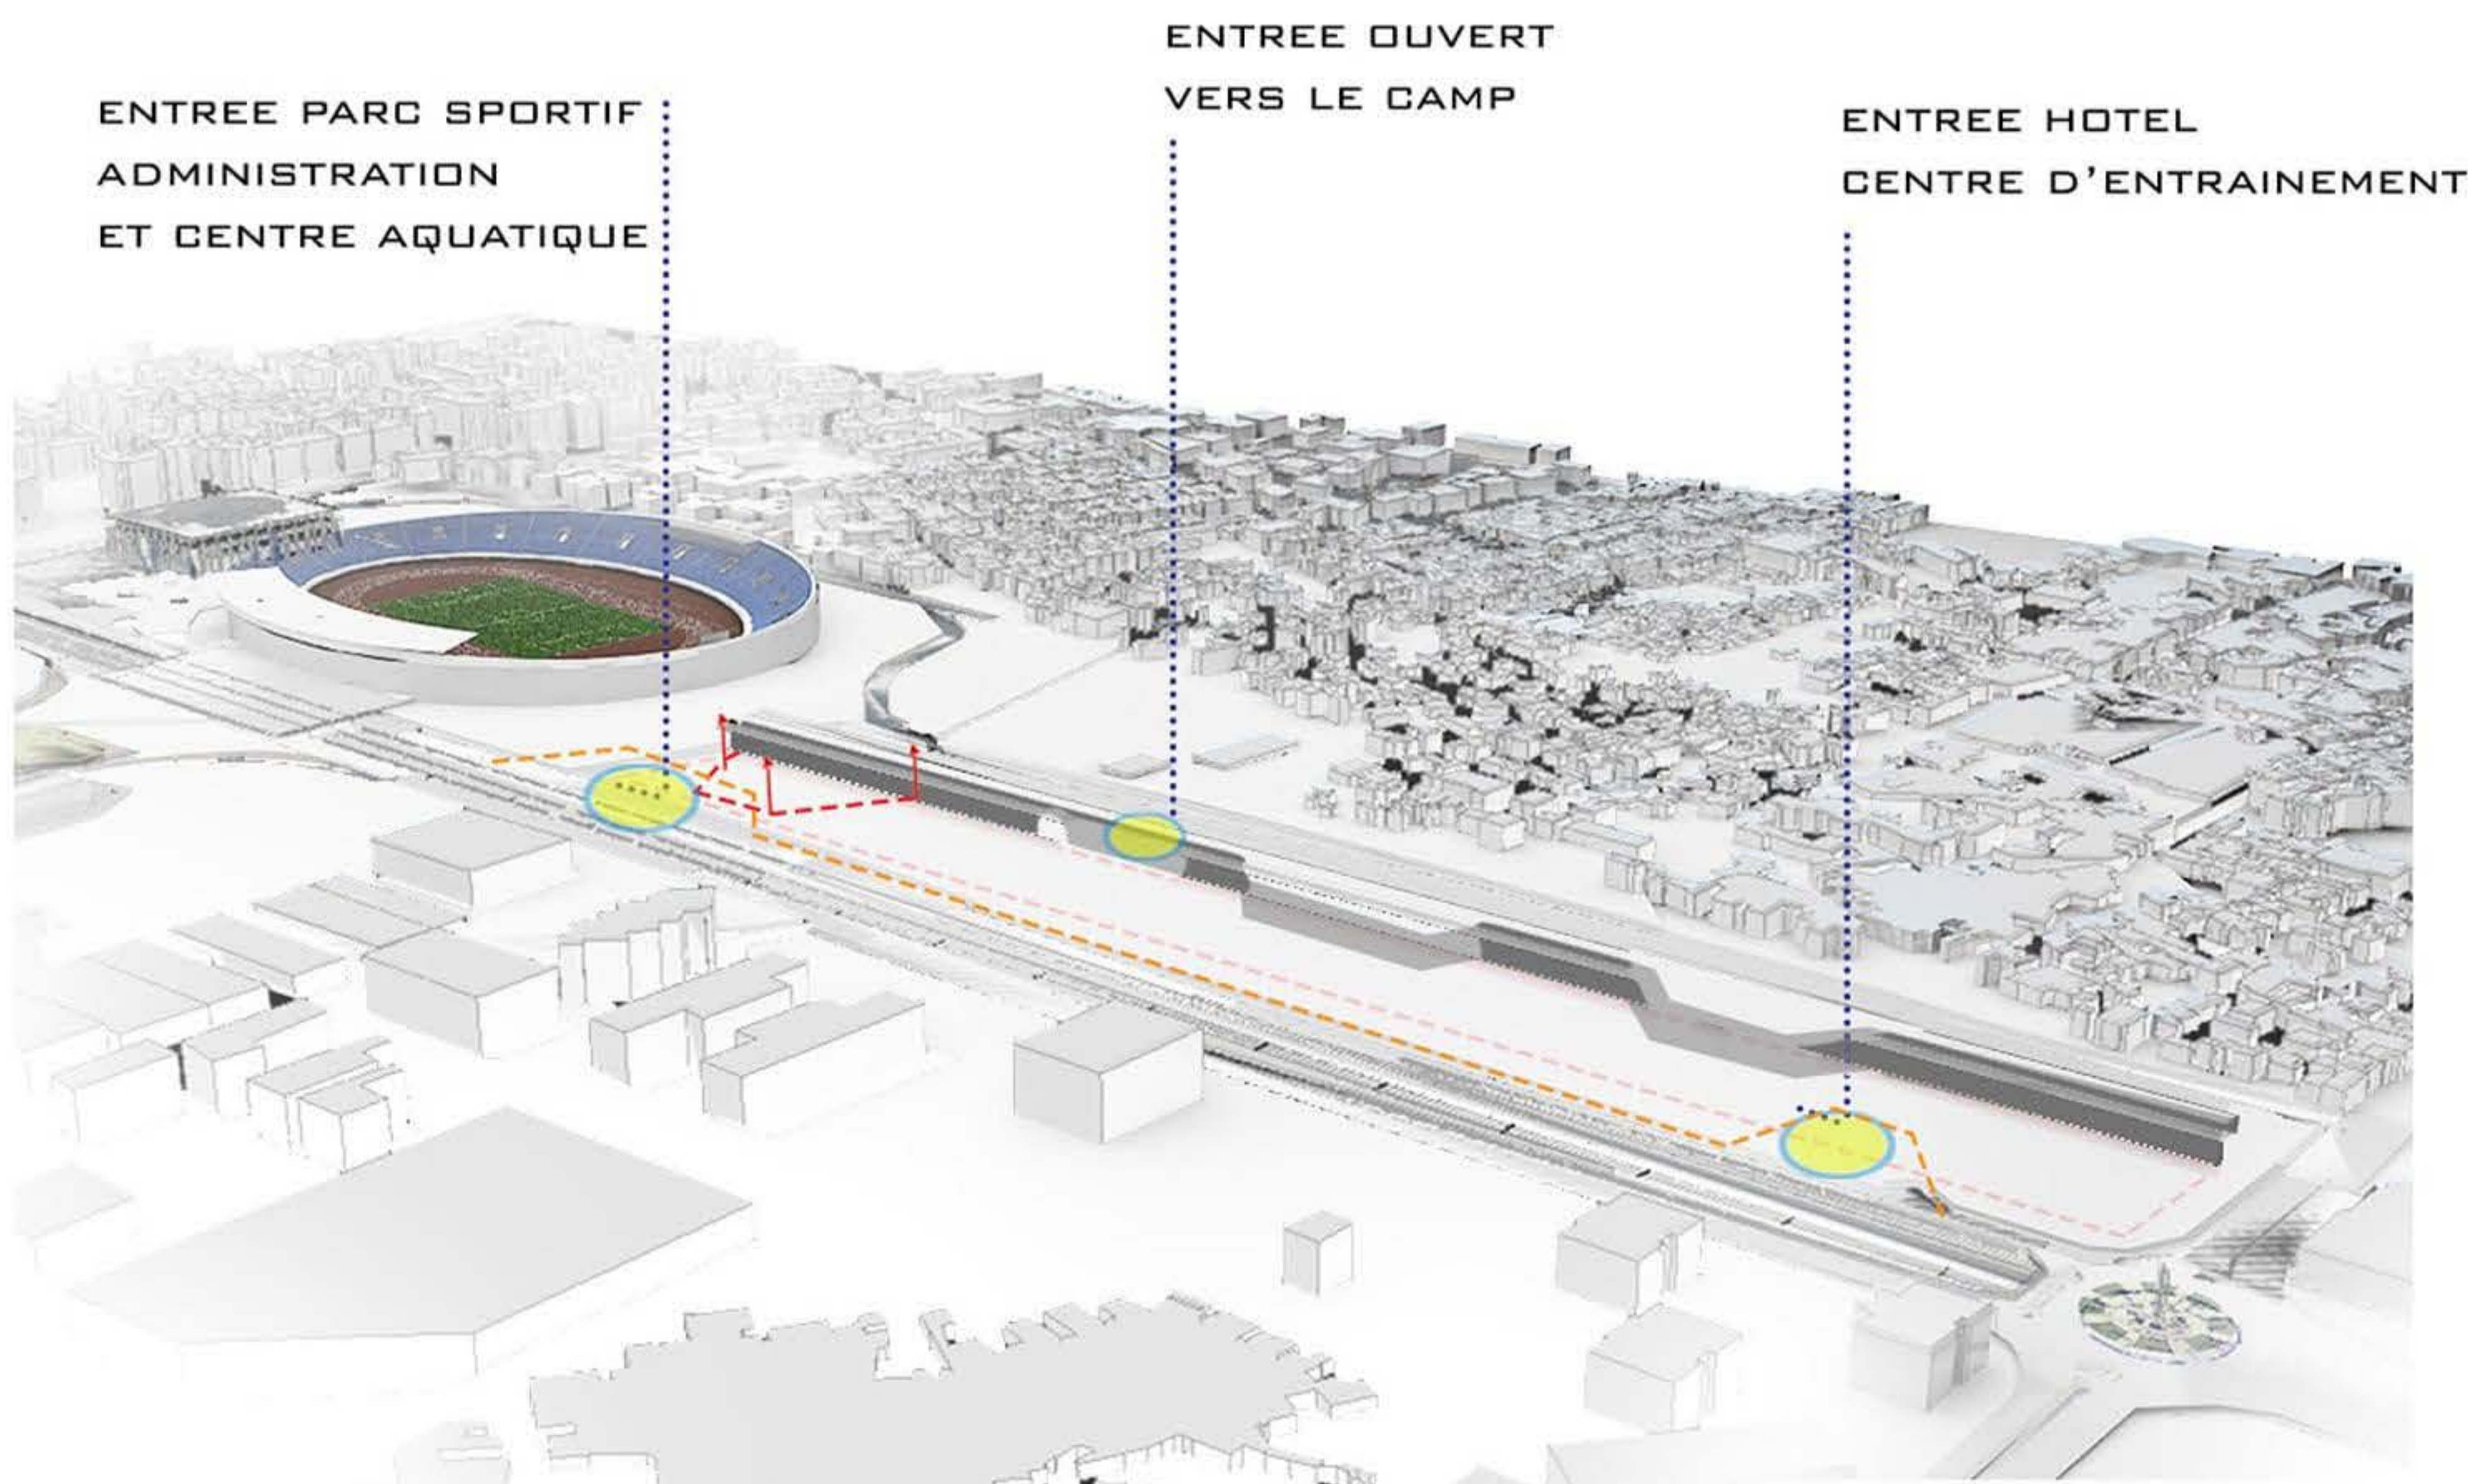


**11.** ADDITION: ENTrees DU PROJET

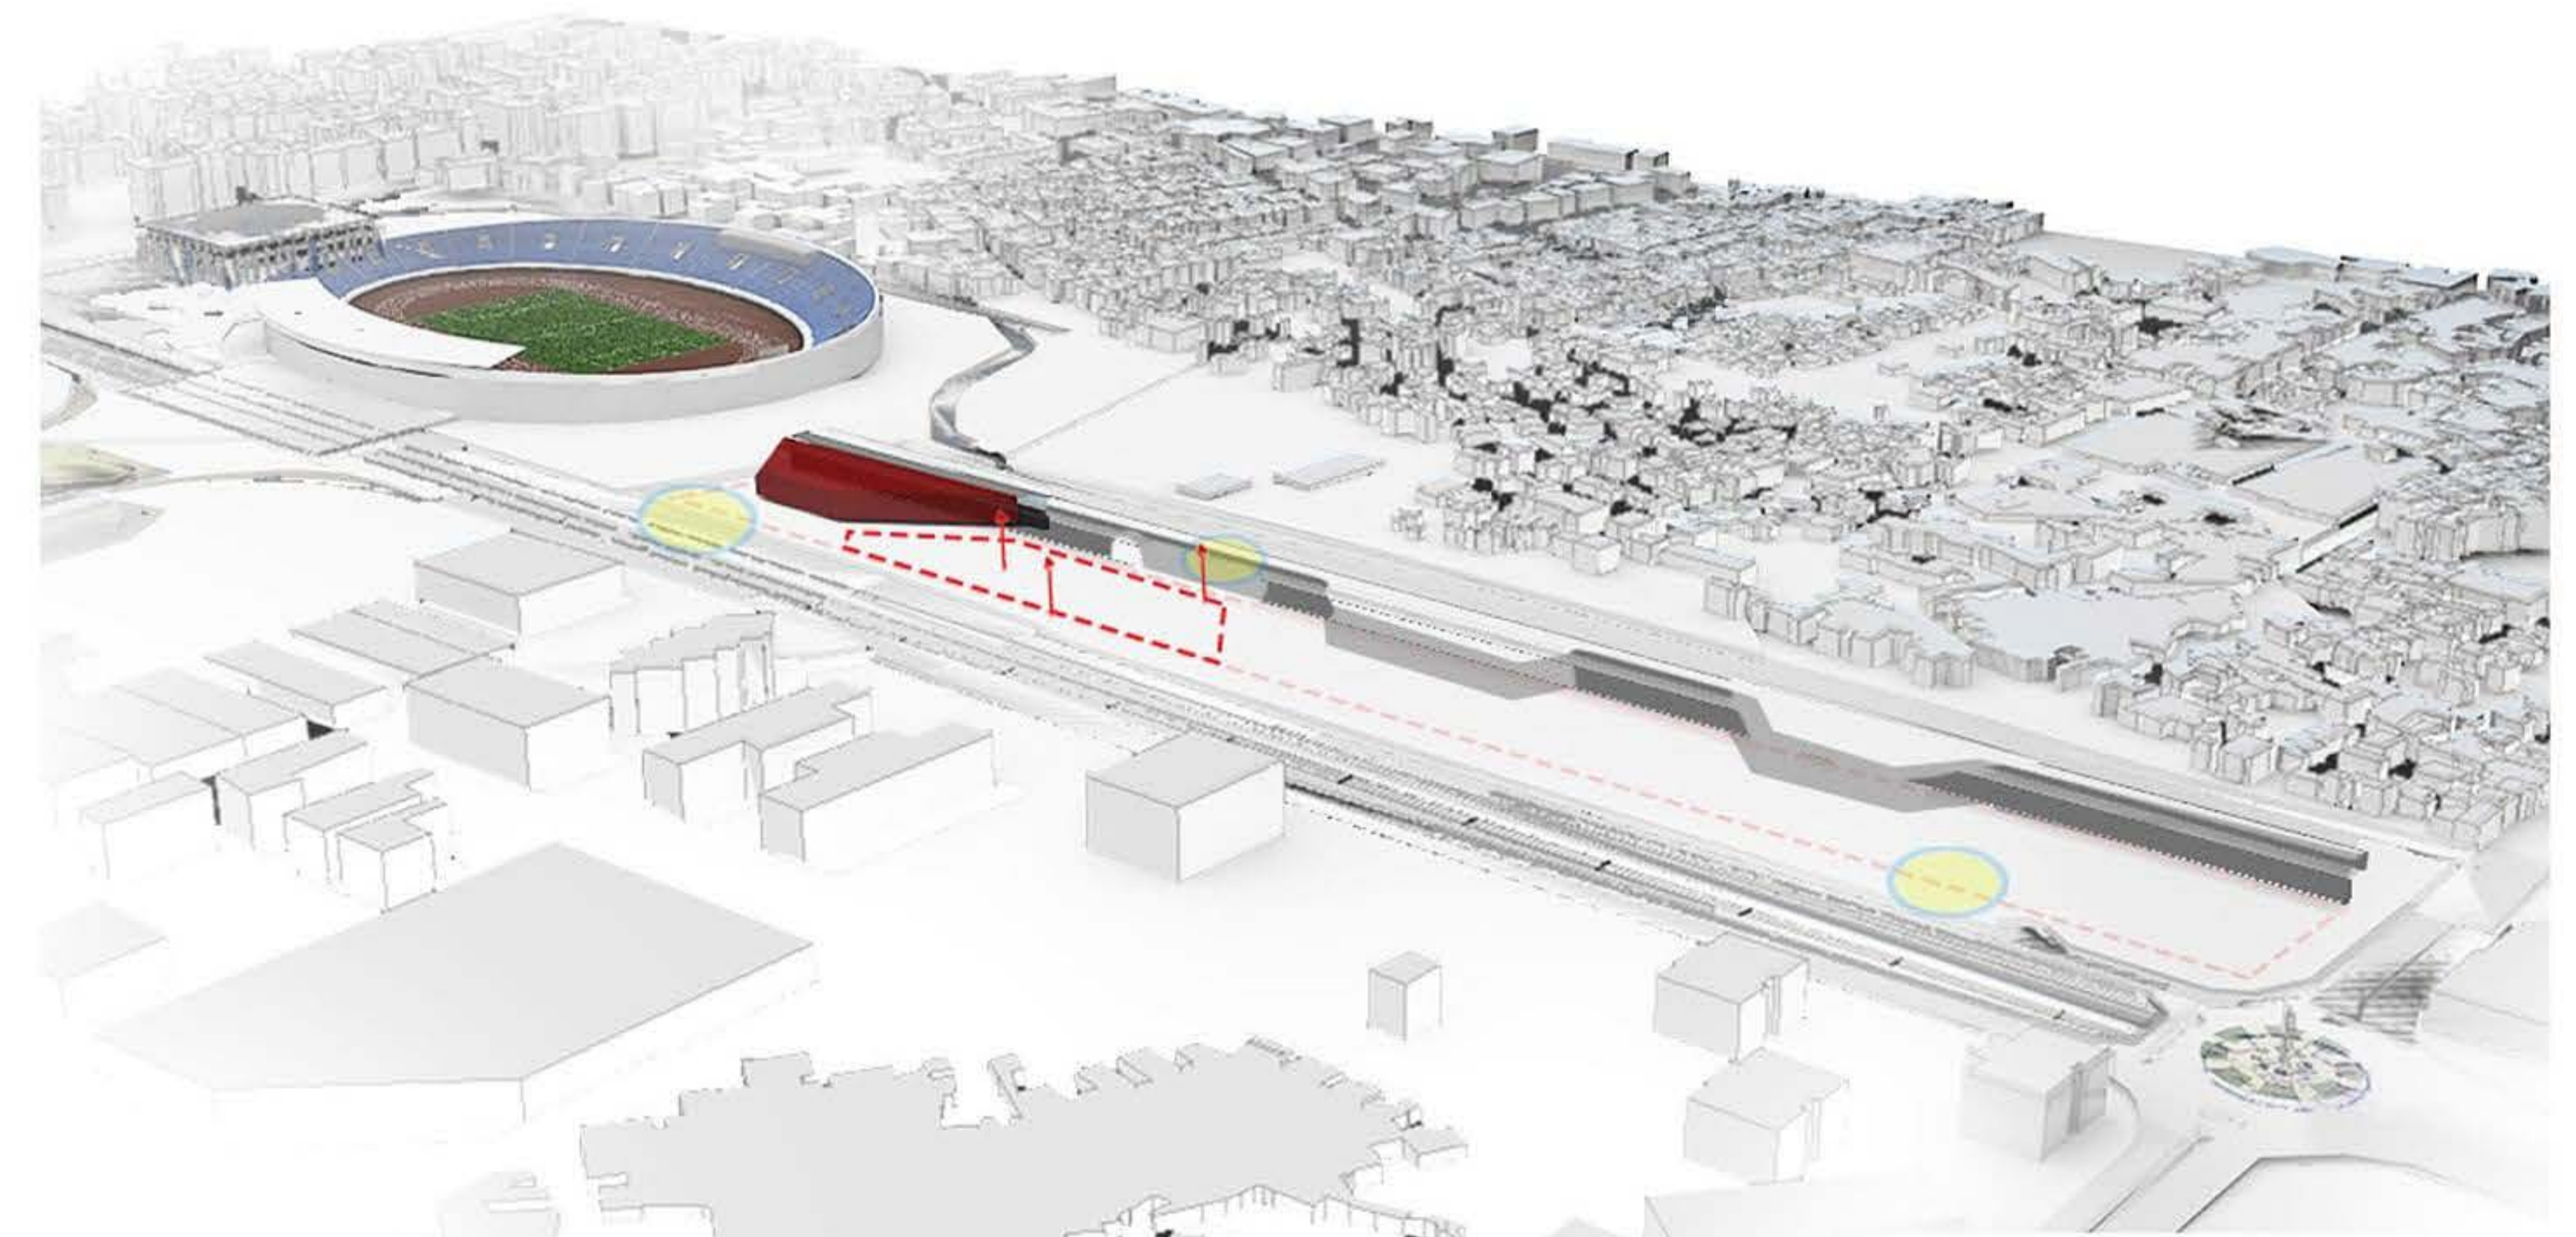

**12.** ADDITION: ADMINISTRATION CONTINUE AVEC LE MUR

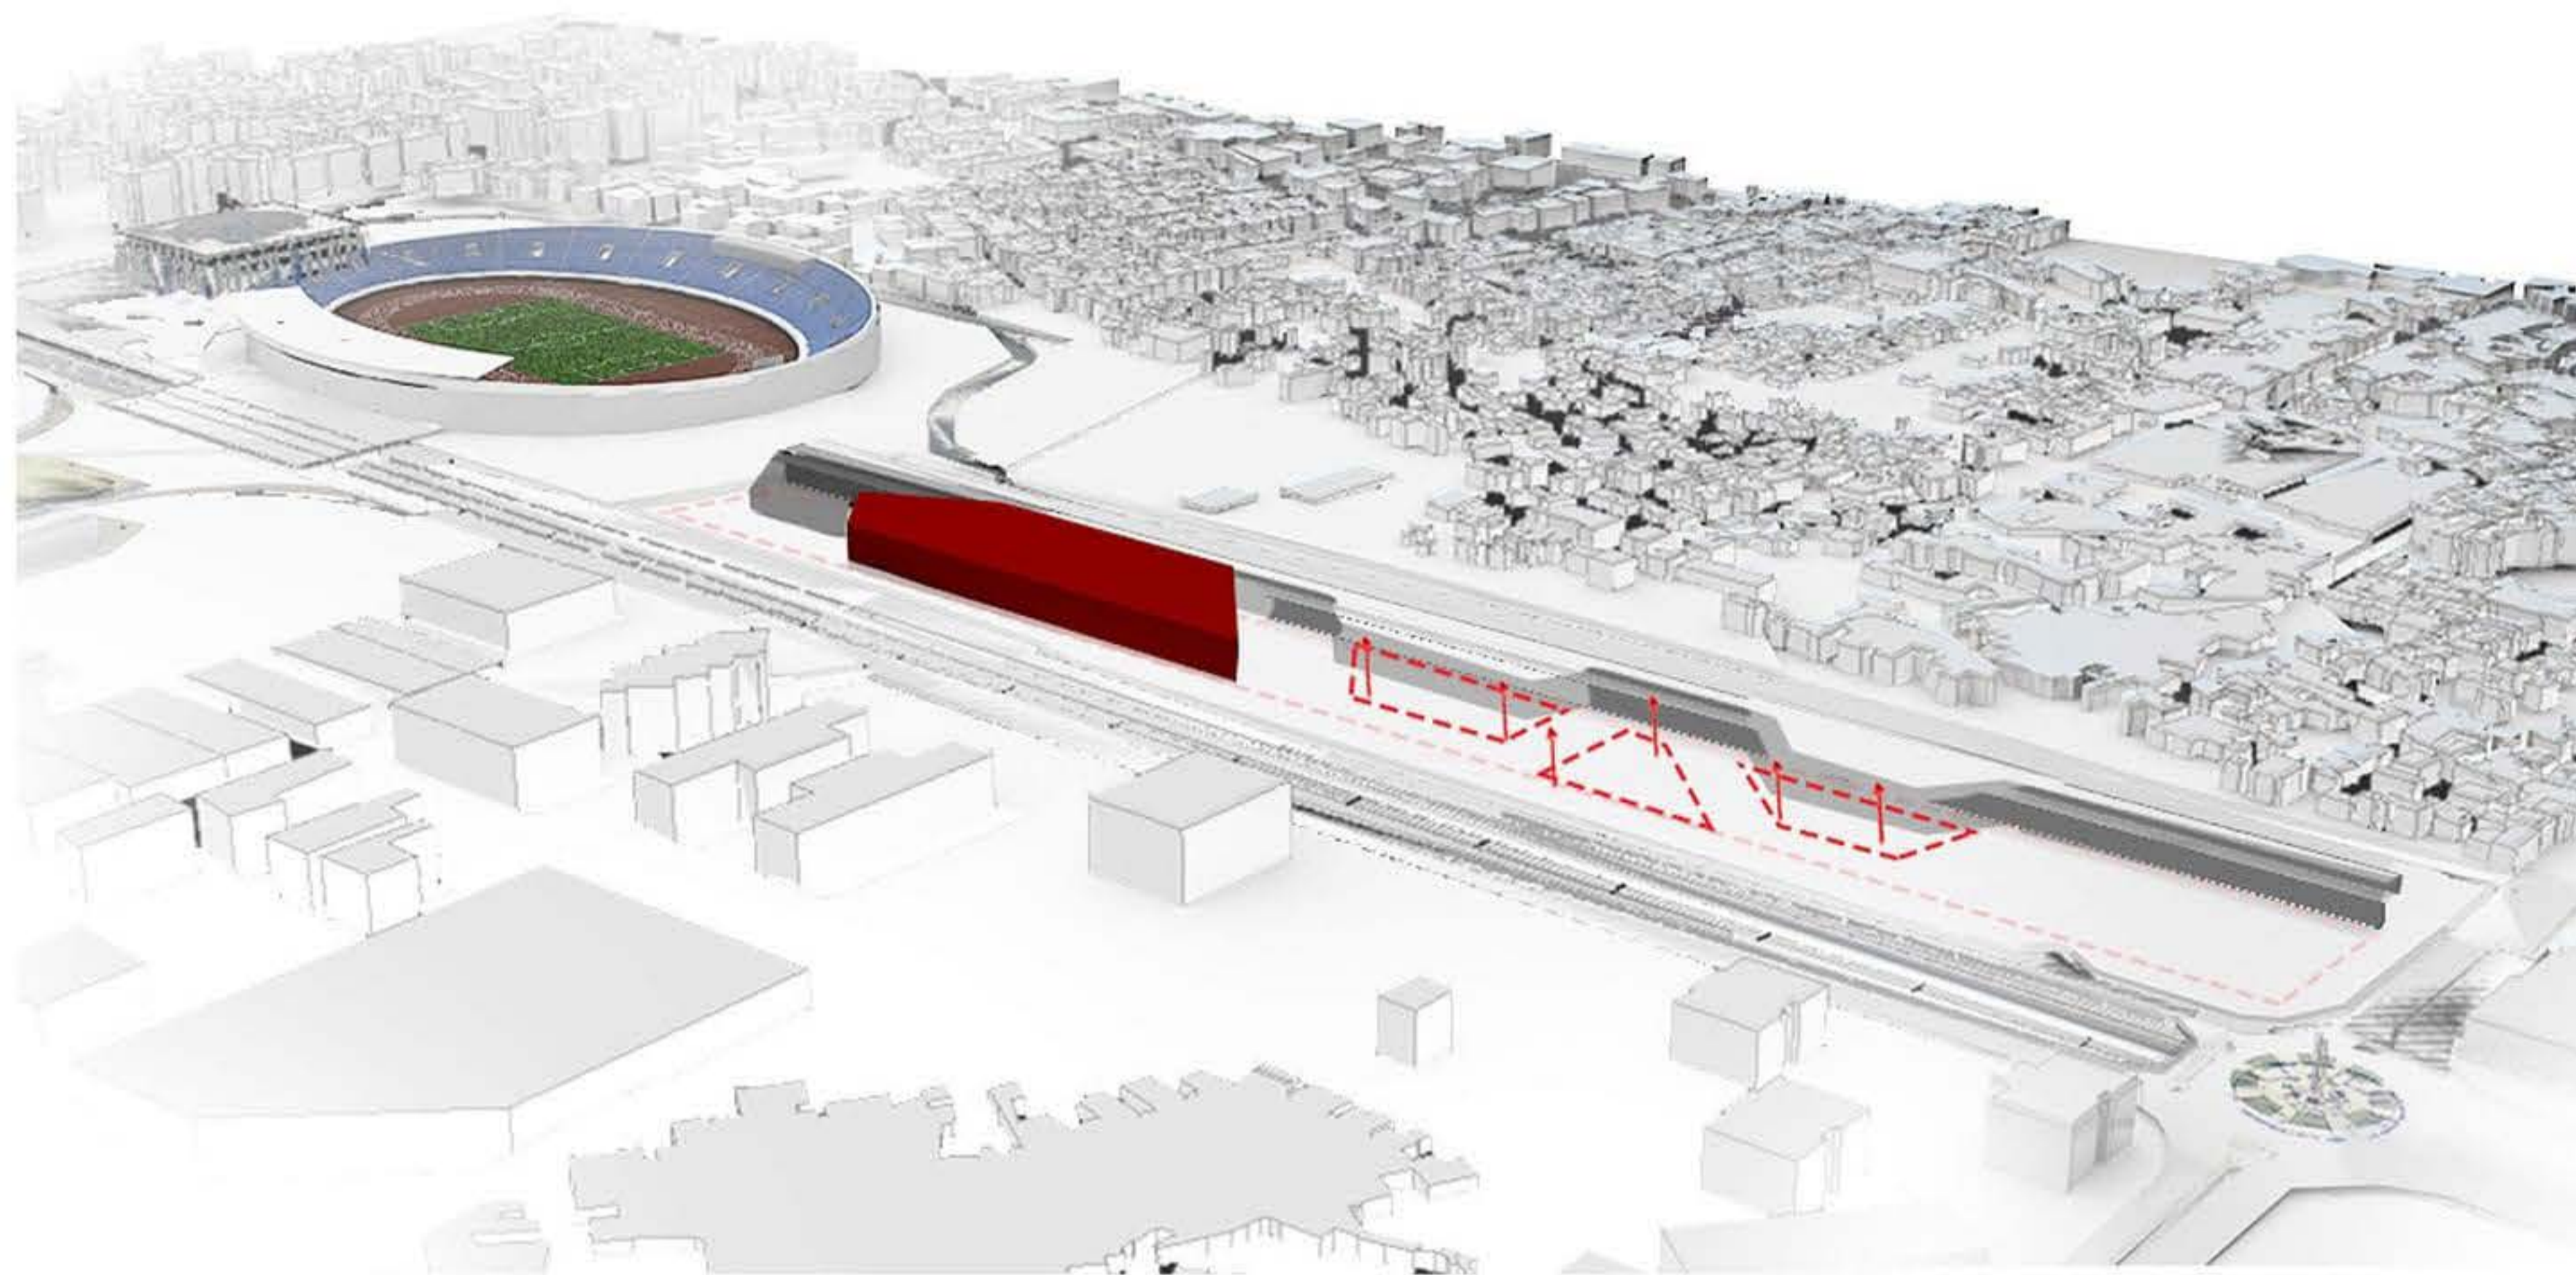


13. ADDITION CENTRE AQUATIQUE

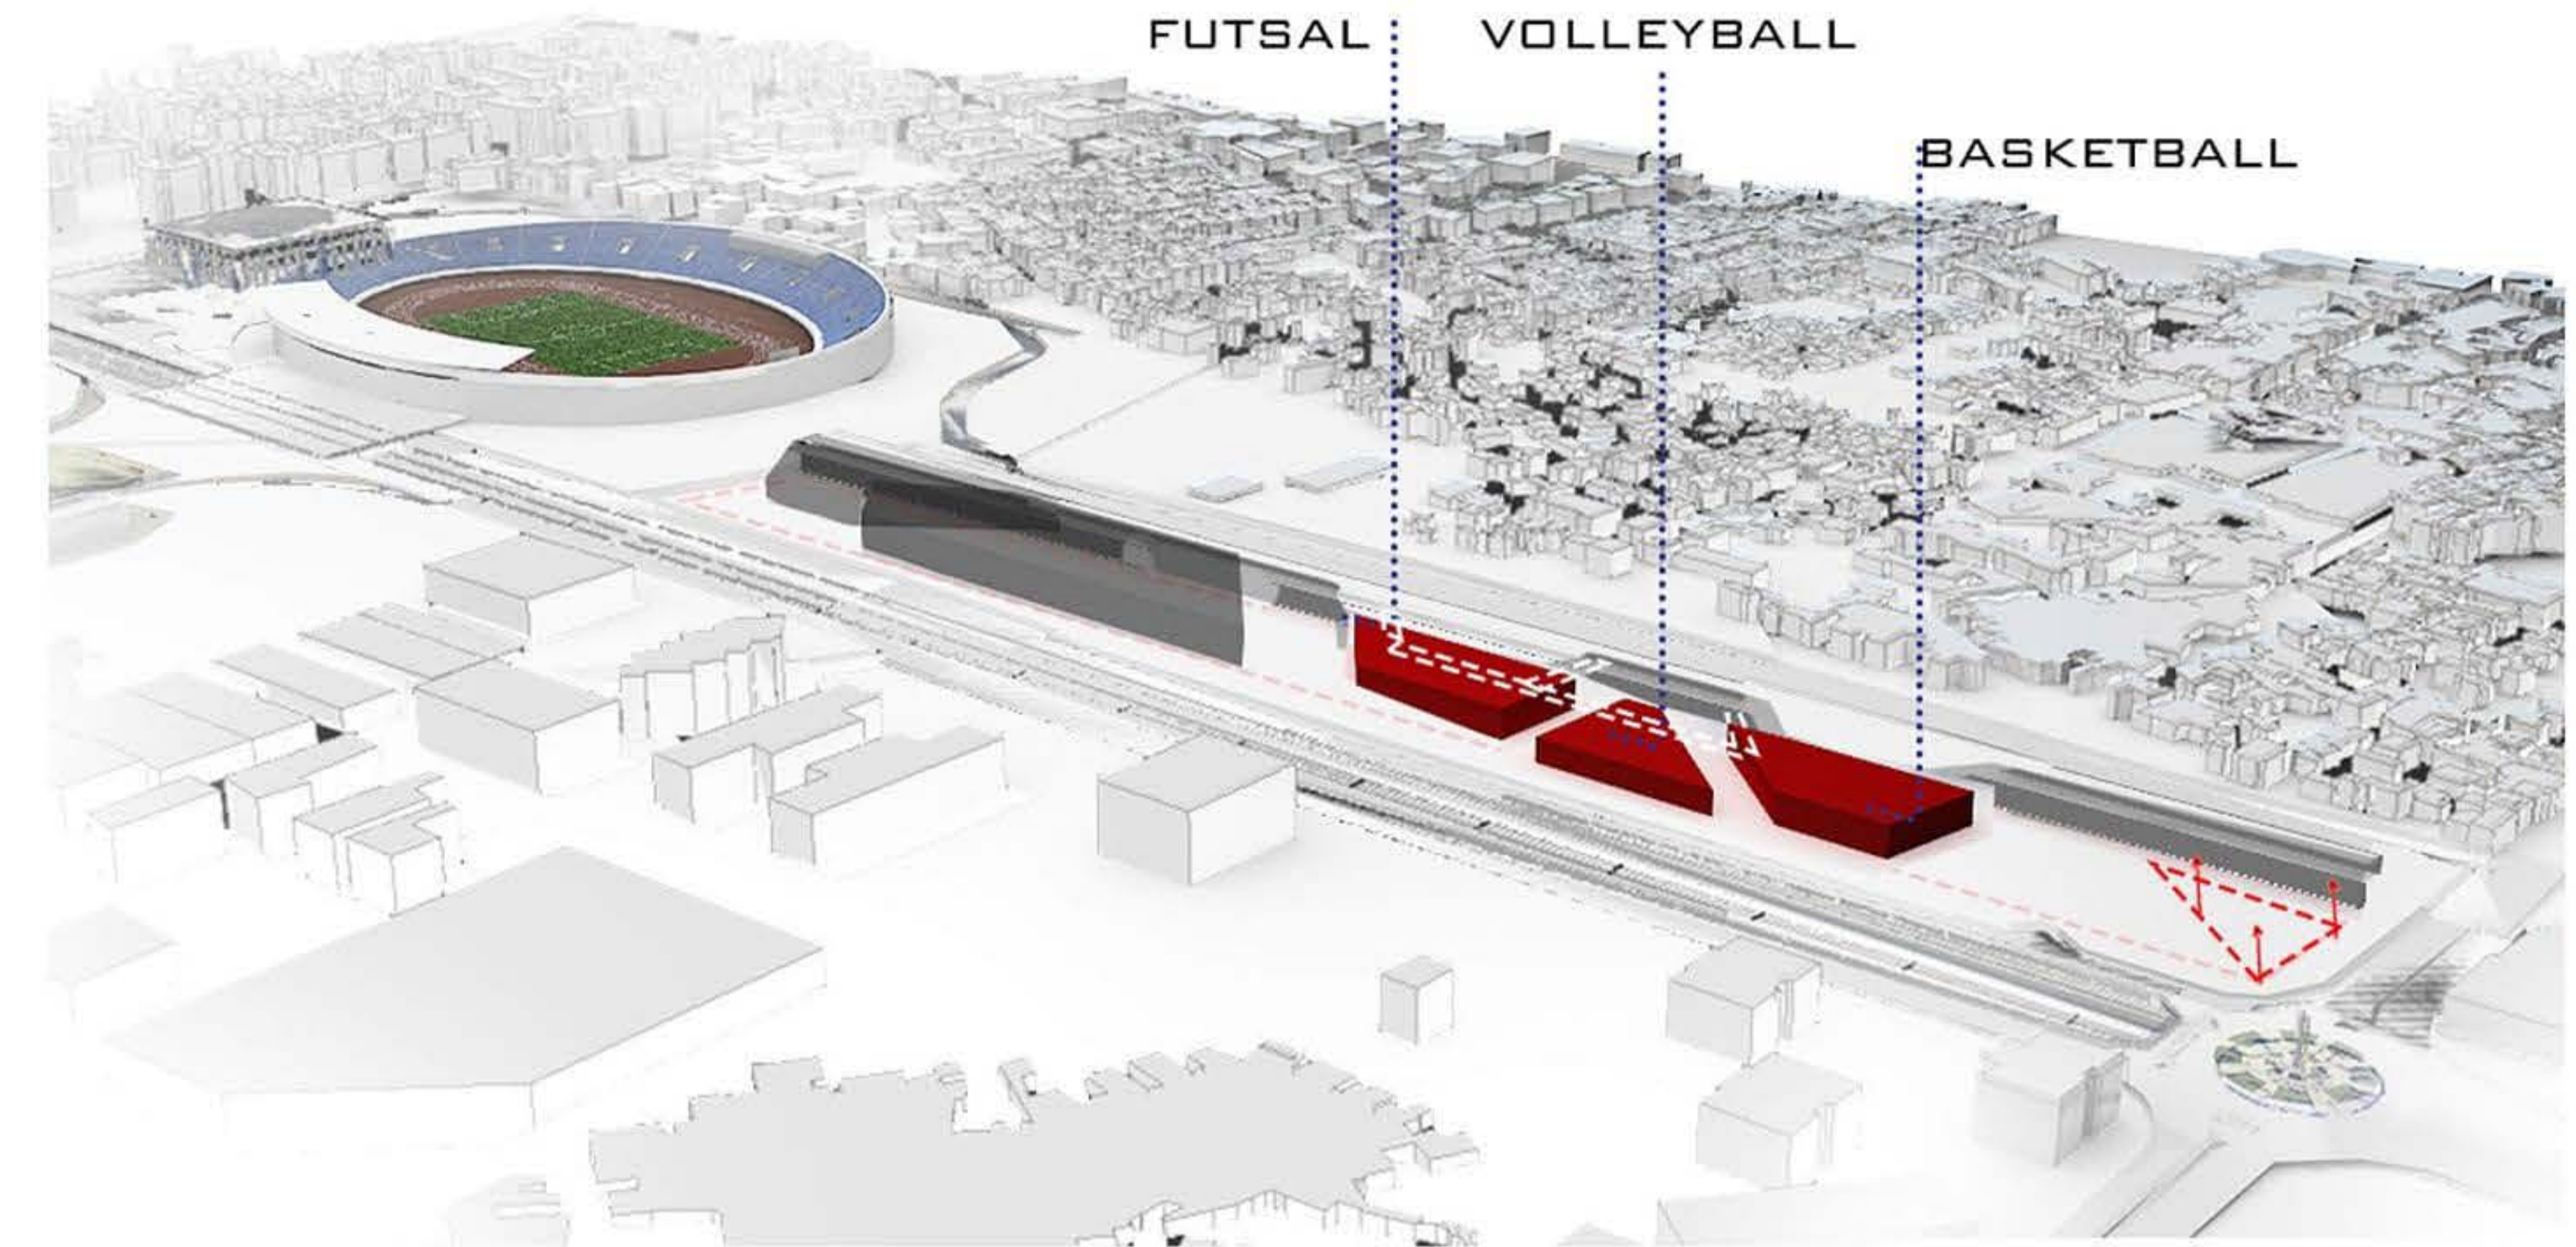

14. ADDITION CENTRES D'ENTRAINEMENTS



15. ADDITION HOTEL - PASSERELLE

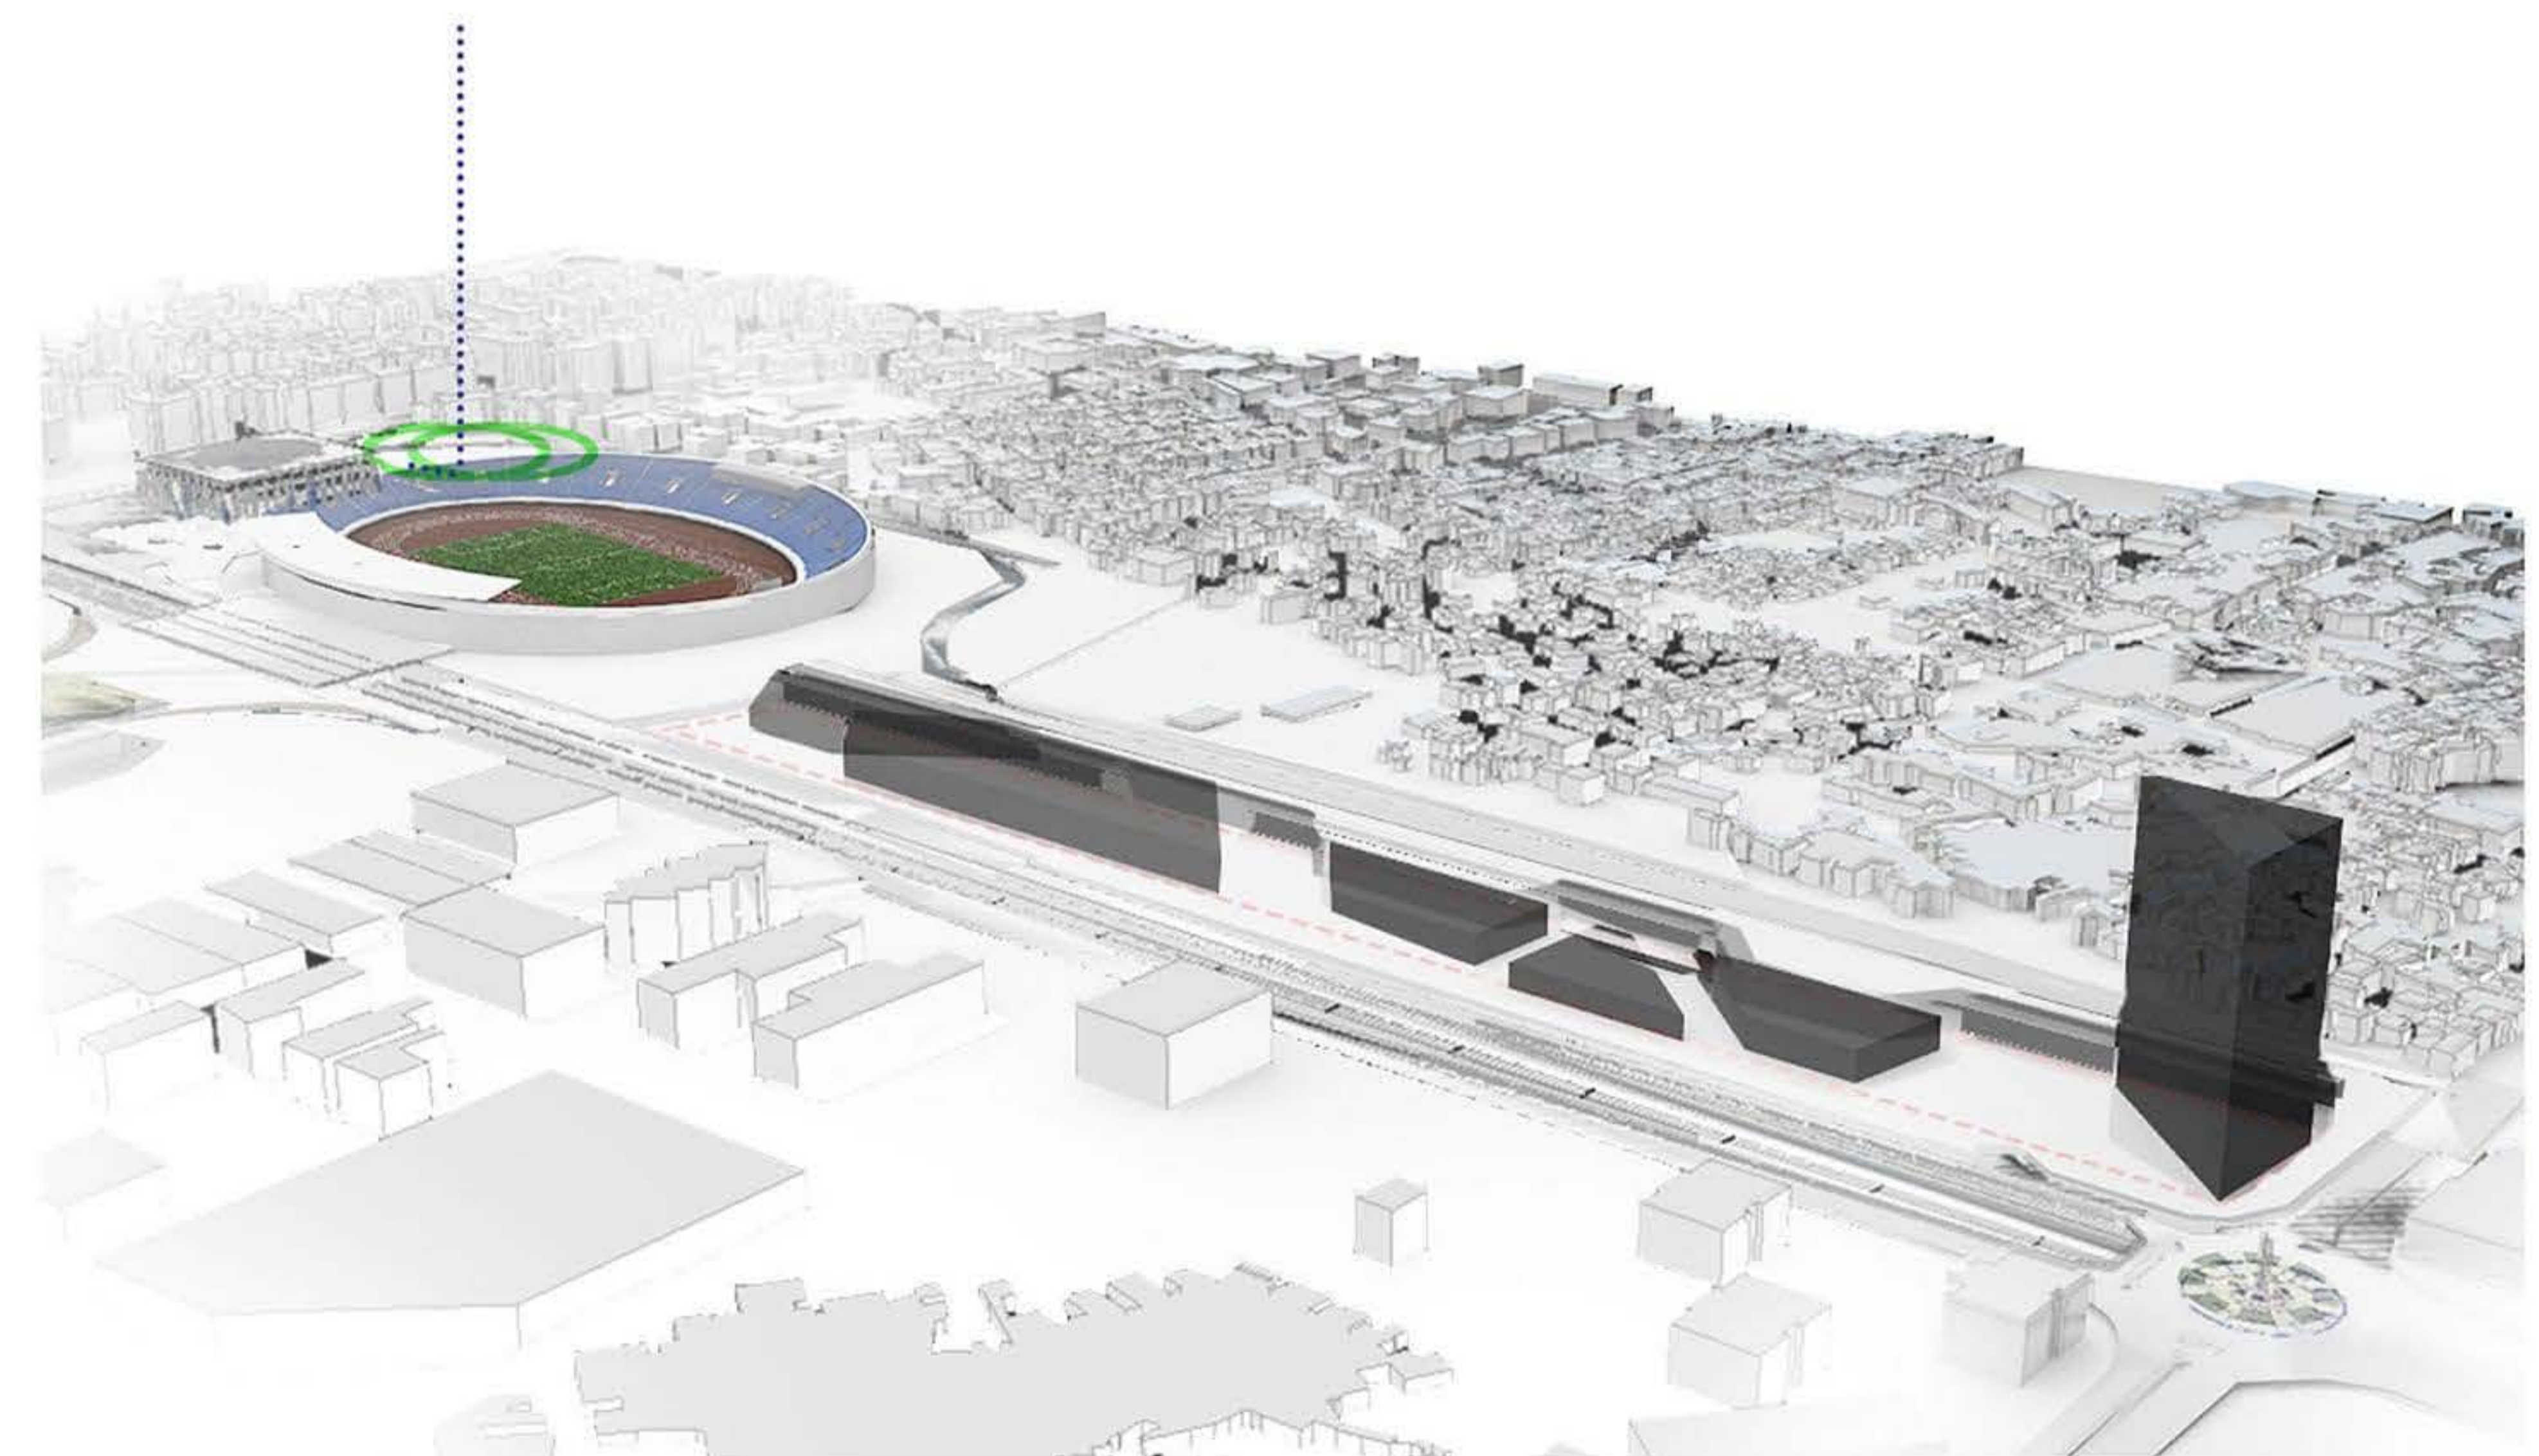

16. ADDITION FACILITES - TERRAINS - A L'EXTERIEUR




 DROP OFF

 ACCES PARKING

 SENS DES VOITURES

 ACCES SERVICE- SOUK

 ENTREE

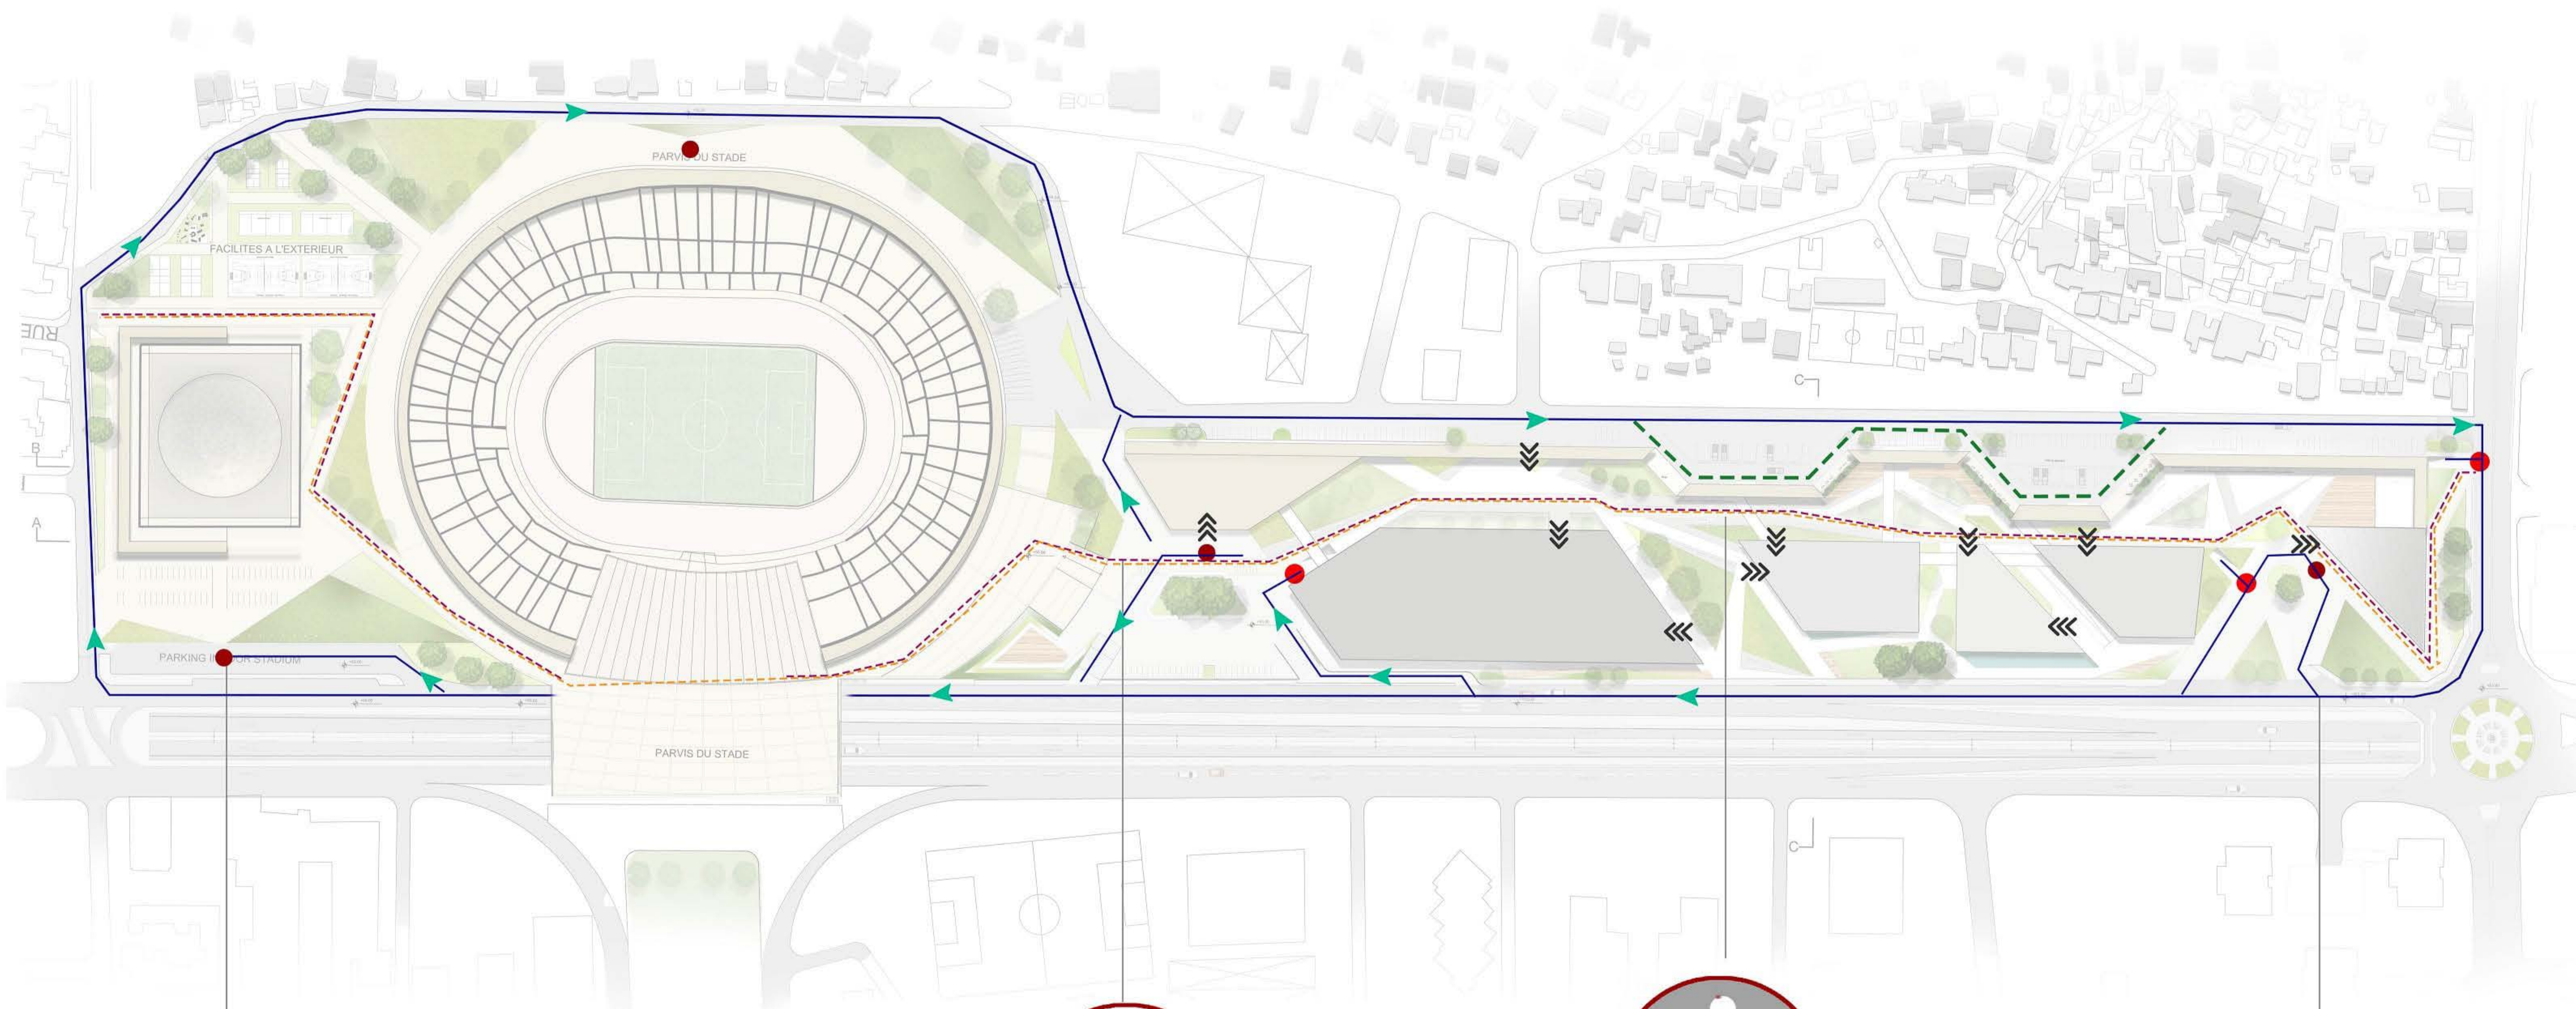

DROP OFF




PARCOURS  
CYCLABLE



PARCOURS  
PIETON

ROUTES  
VEHICULAIRES

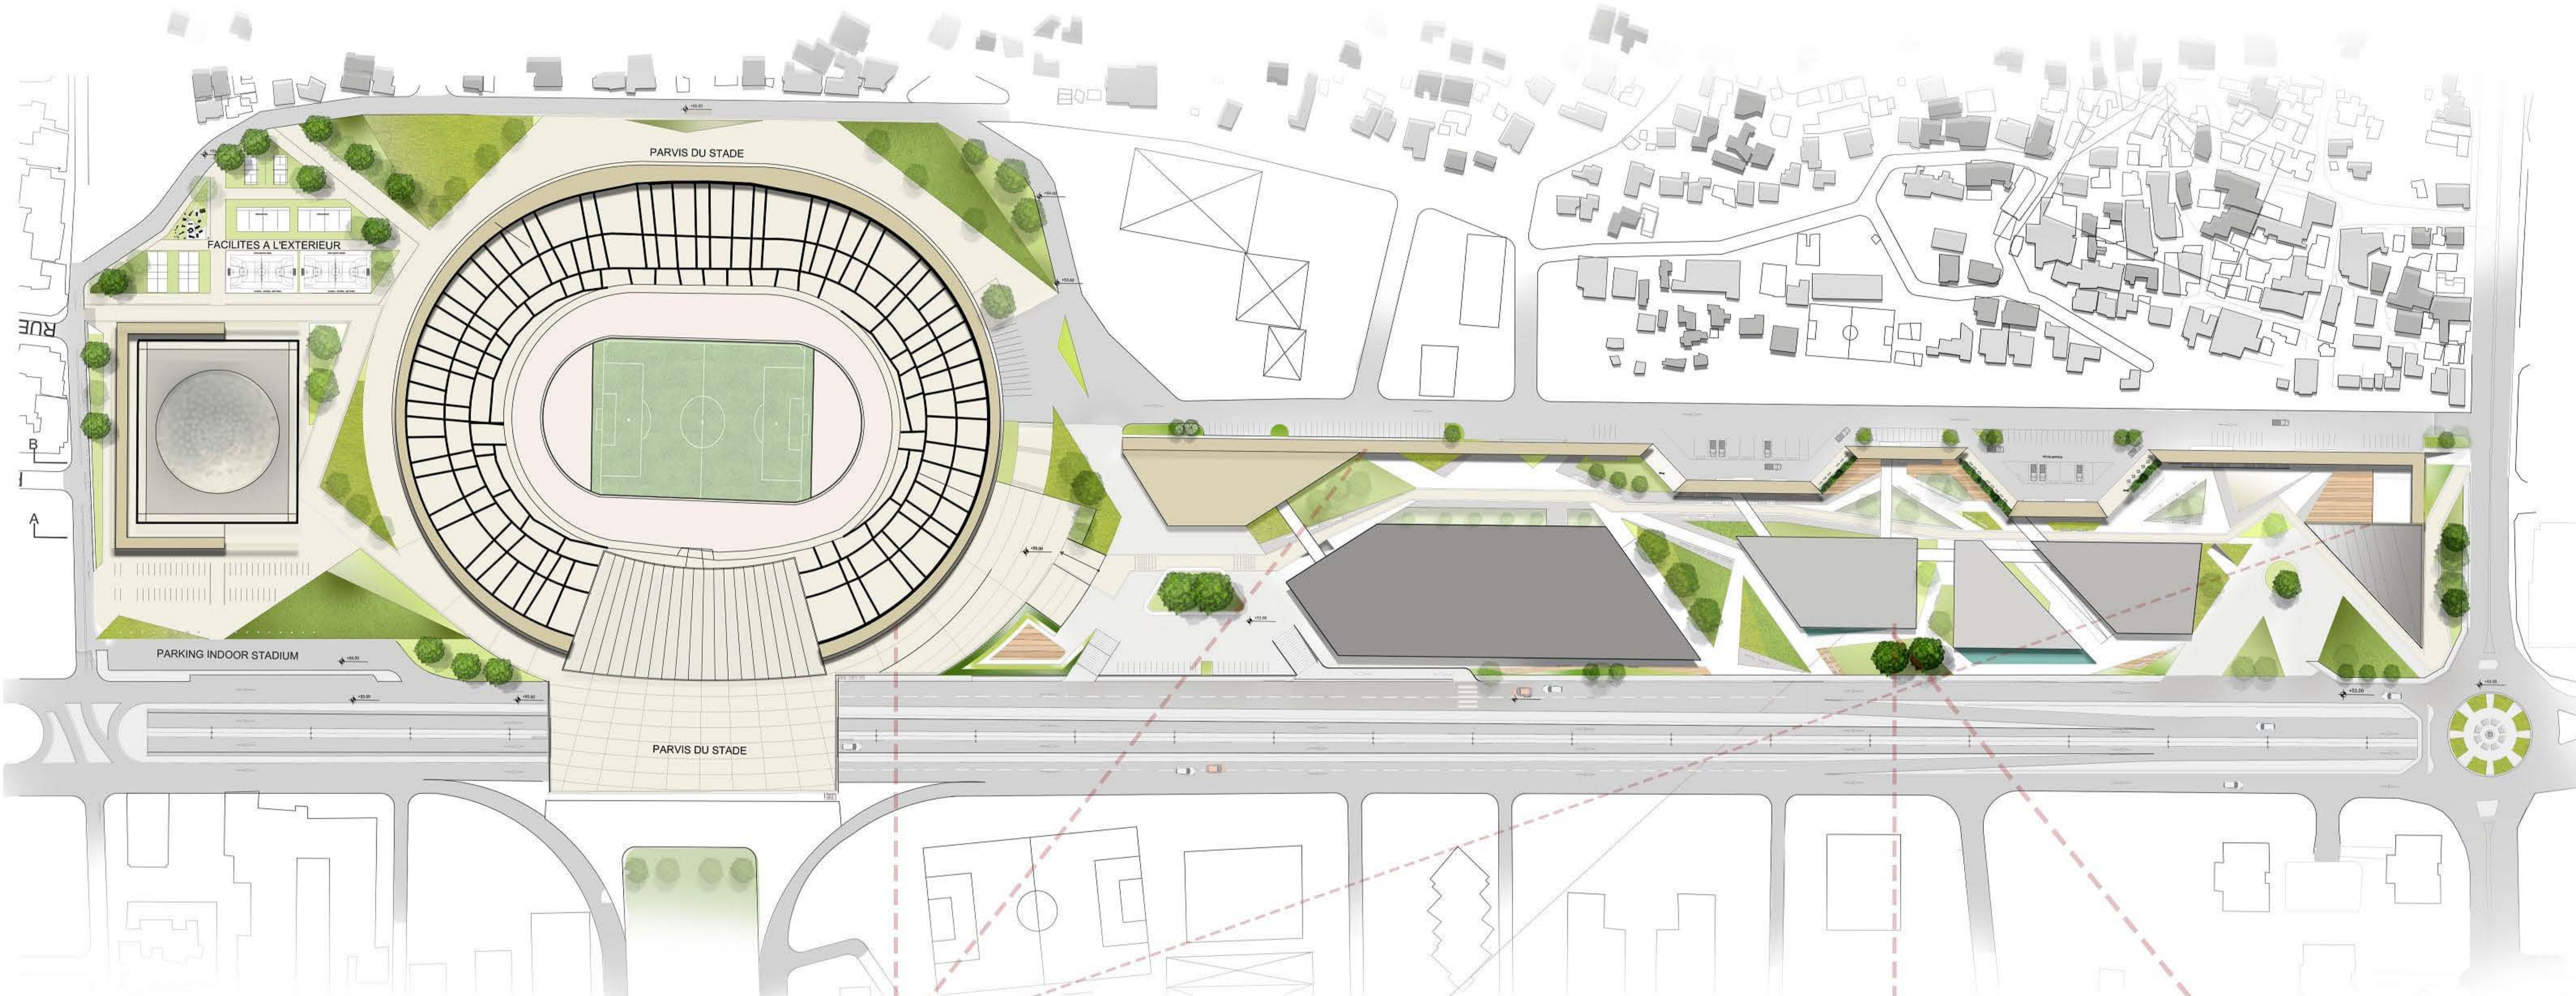

**CHOIX  
MATERIAUX**

**PIERRE**  
MUR MATERIAUX  
SIMILAIRE AU STADE



**LOUVRES**  
MATERIAUX  
RENOUVELABLES  
(LOW EMBODIED  
CARBON  
FOOTPRINT )



**BETON BLANC**  
TOUTES LES AUTRES  
FONCTIONS SIMILAIRE  
A INDOOR STADIUM



**STRUCTURE  
METALLIQUE  
BLANCHE-GRISE**



INDOOR STADIUM

STADE CAMILLE CHAMOUN

ADMINISTRATION

CENTRE AQUATIQUE


FUTSAL


VOLLEY

BASKET

MUR

**COUPE A -A**

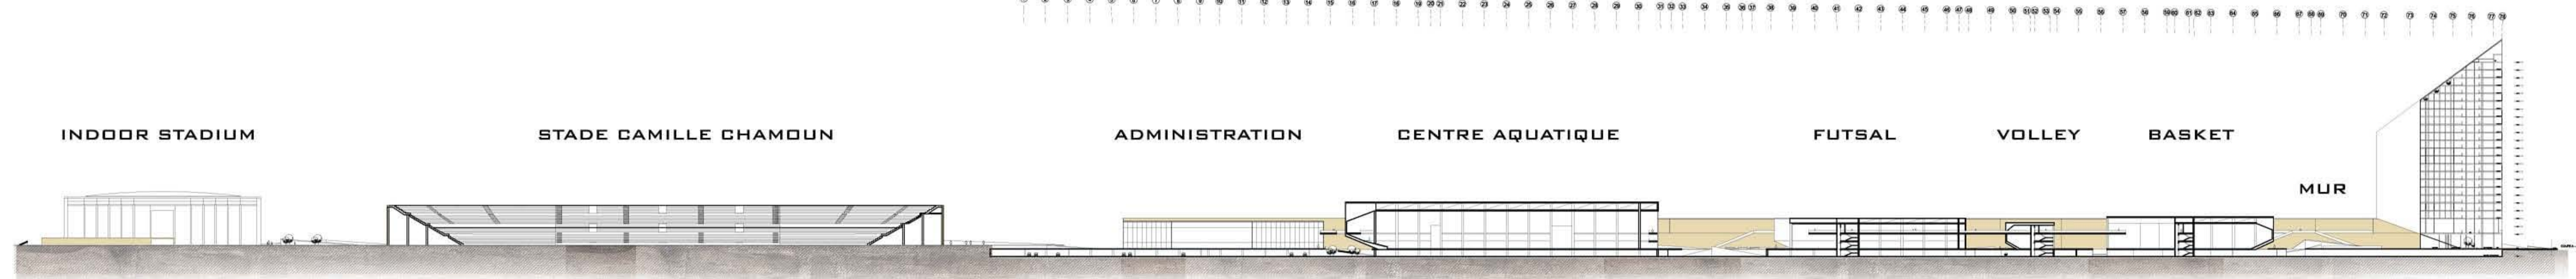

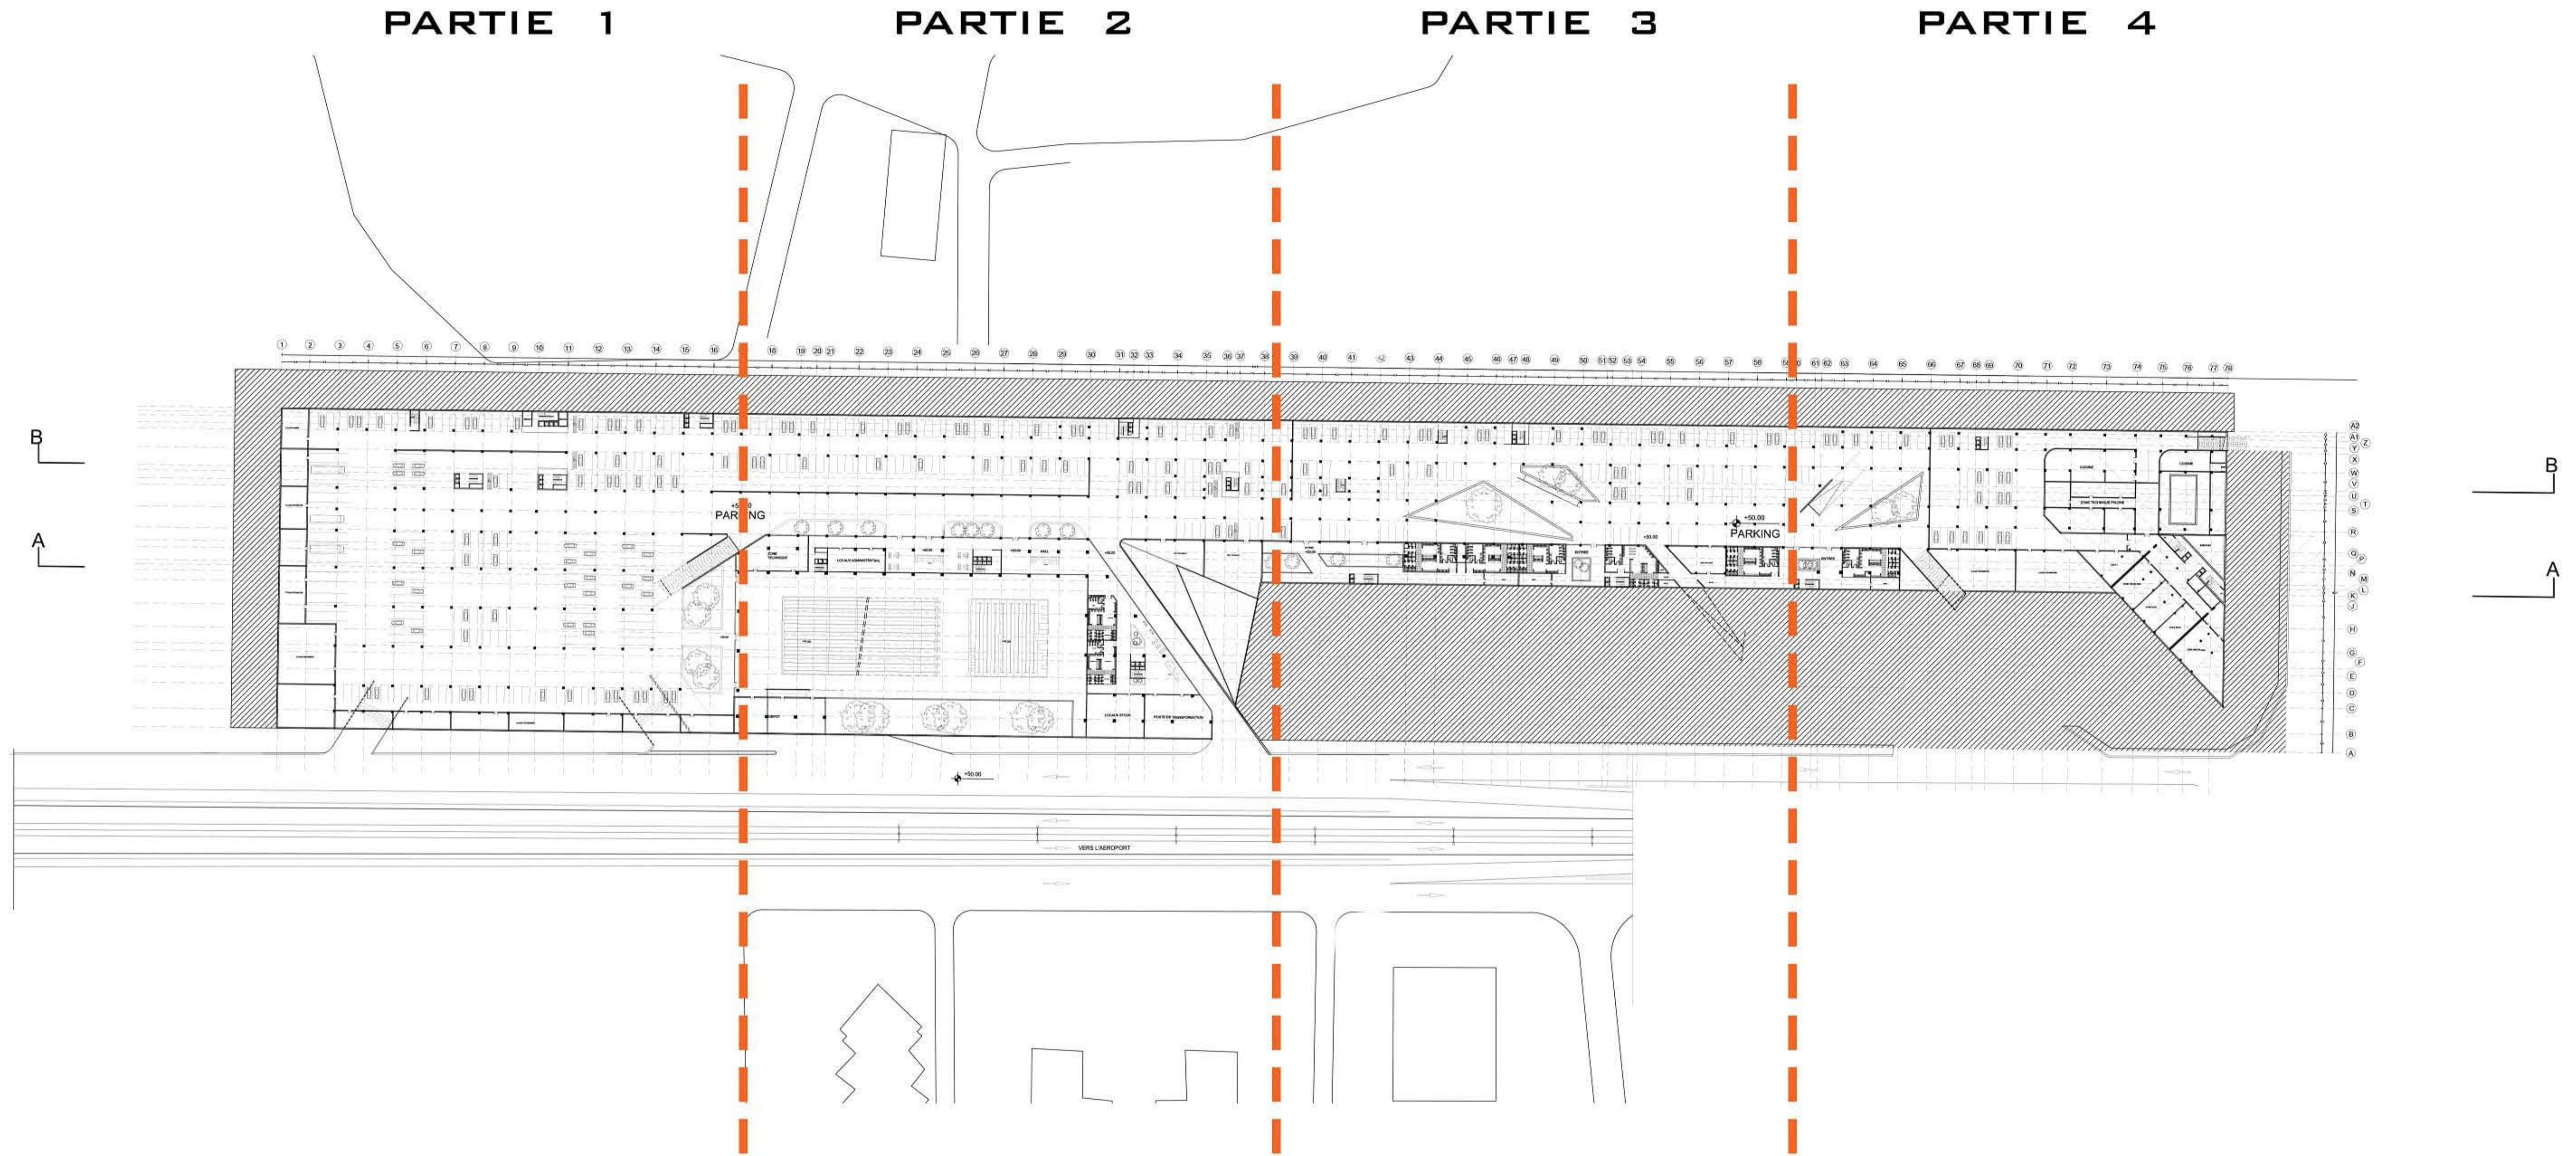

- PARKING
- ZONE TECHNIQUE

- PARKING
- ZONE TECHNIQUE
- VESTIAIRE -  
CENTRE AQUATIQUE

- PARKING
- ZONE TECHNIQUE
- VESTIAIRES -  
CENTRE D'ENTRAINEMENT

- PARKING
- ZONE TECHNIQUE
- VESTIAIRES -  
CENTRE D'ENTRAINEMENT
- SERVICE HOTEL





SAFETY STAIRS

CIRCULATION

+50.00  
PARKING

+50.00

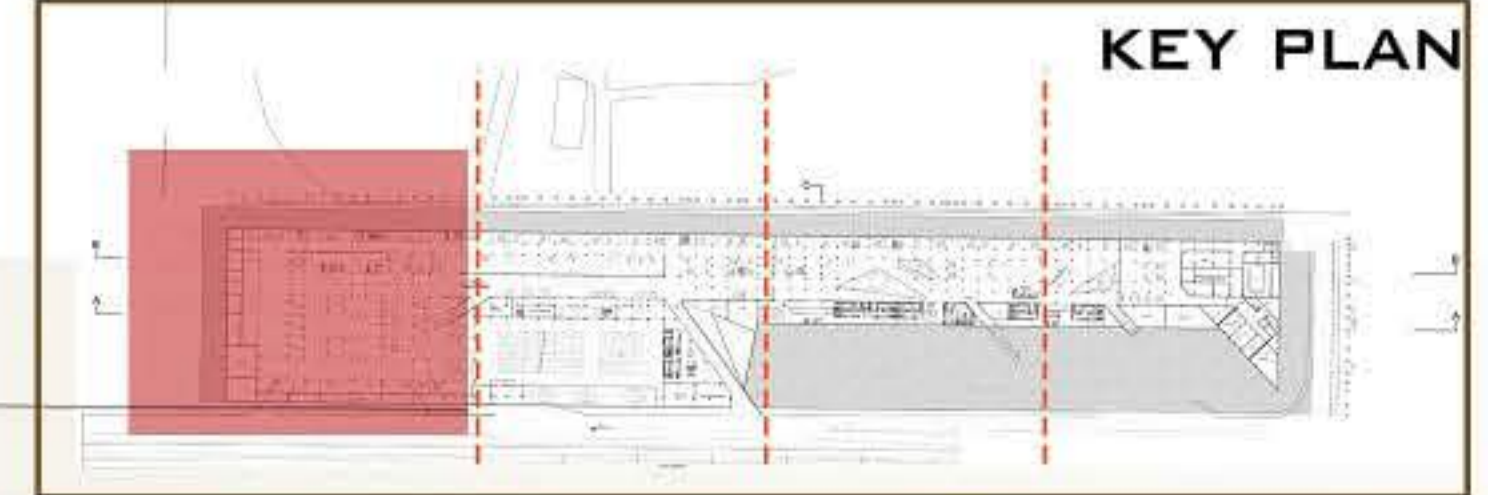

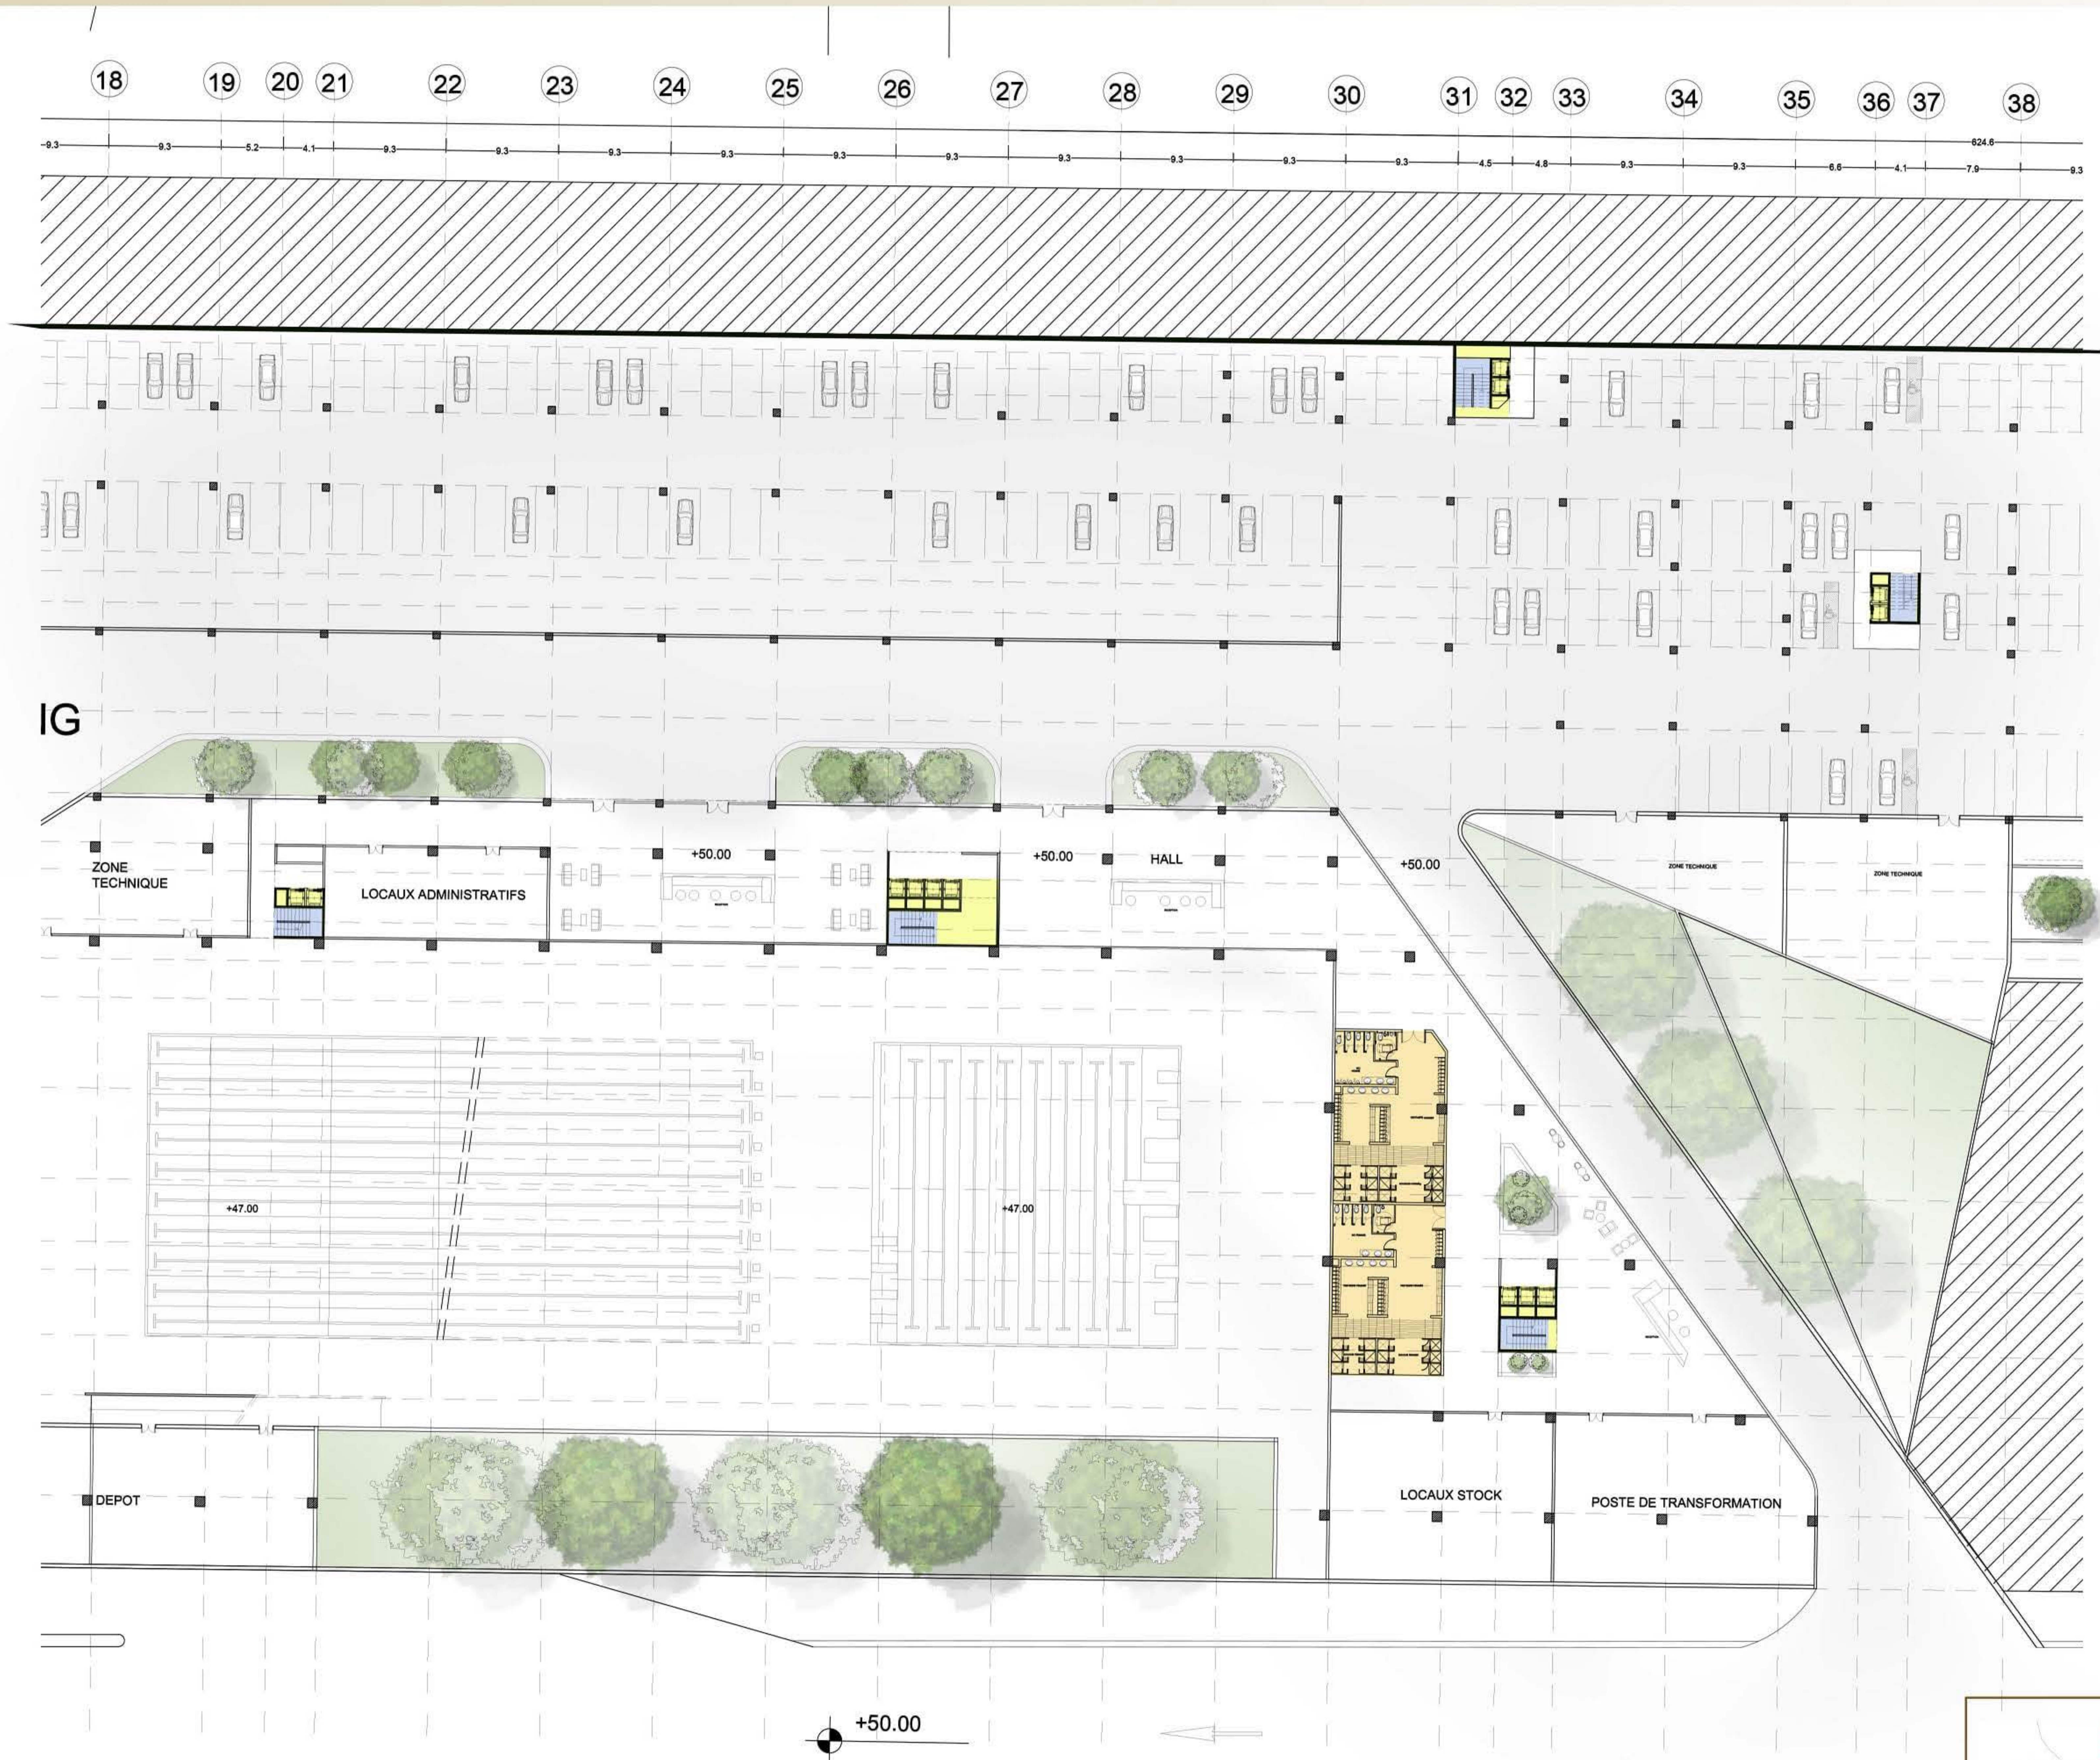


SAFETY STAIRS


CIRCULATION

VESTIARES

IG

+50.00

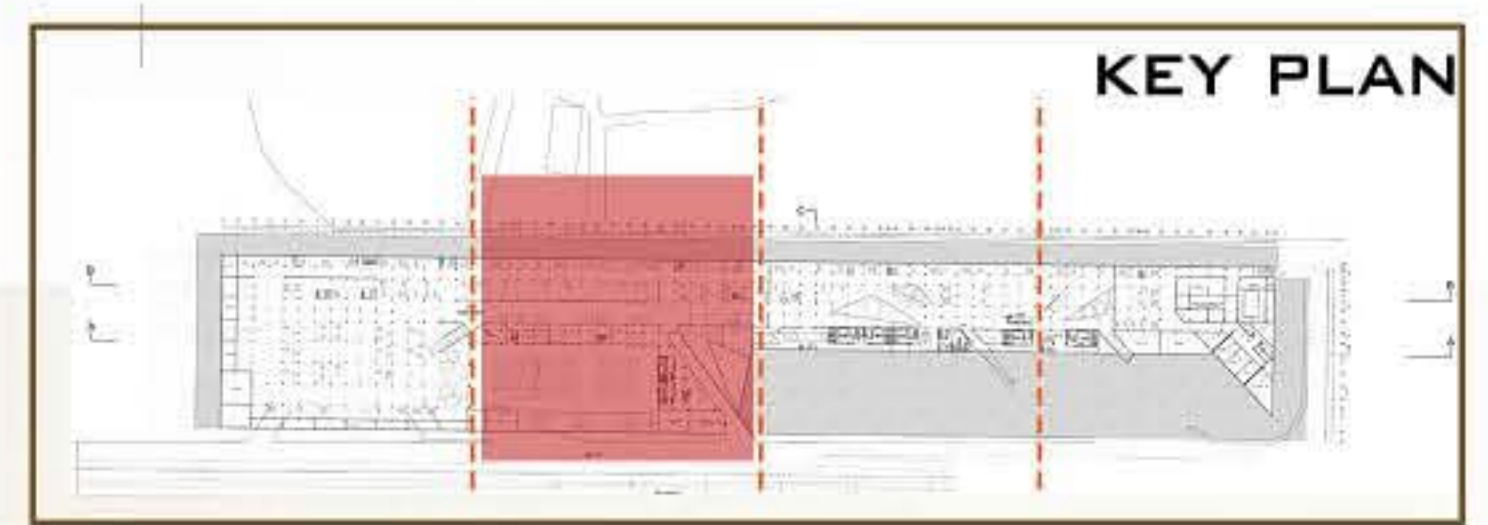

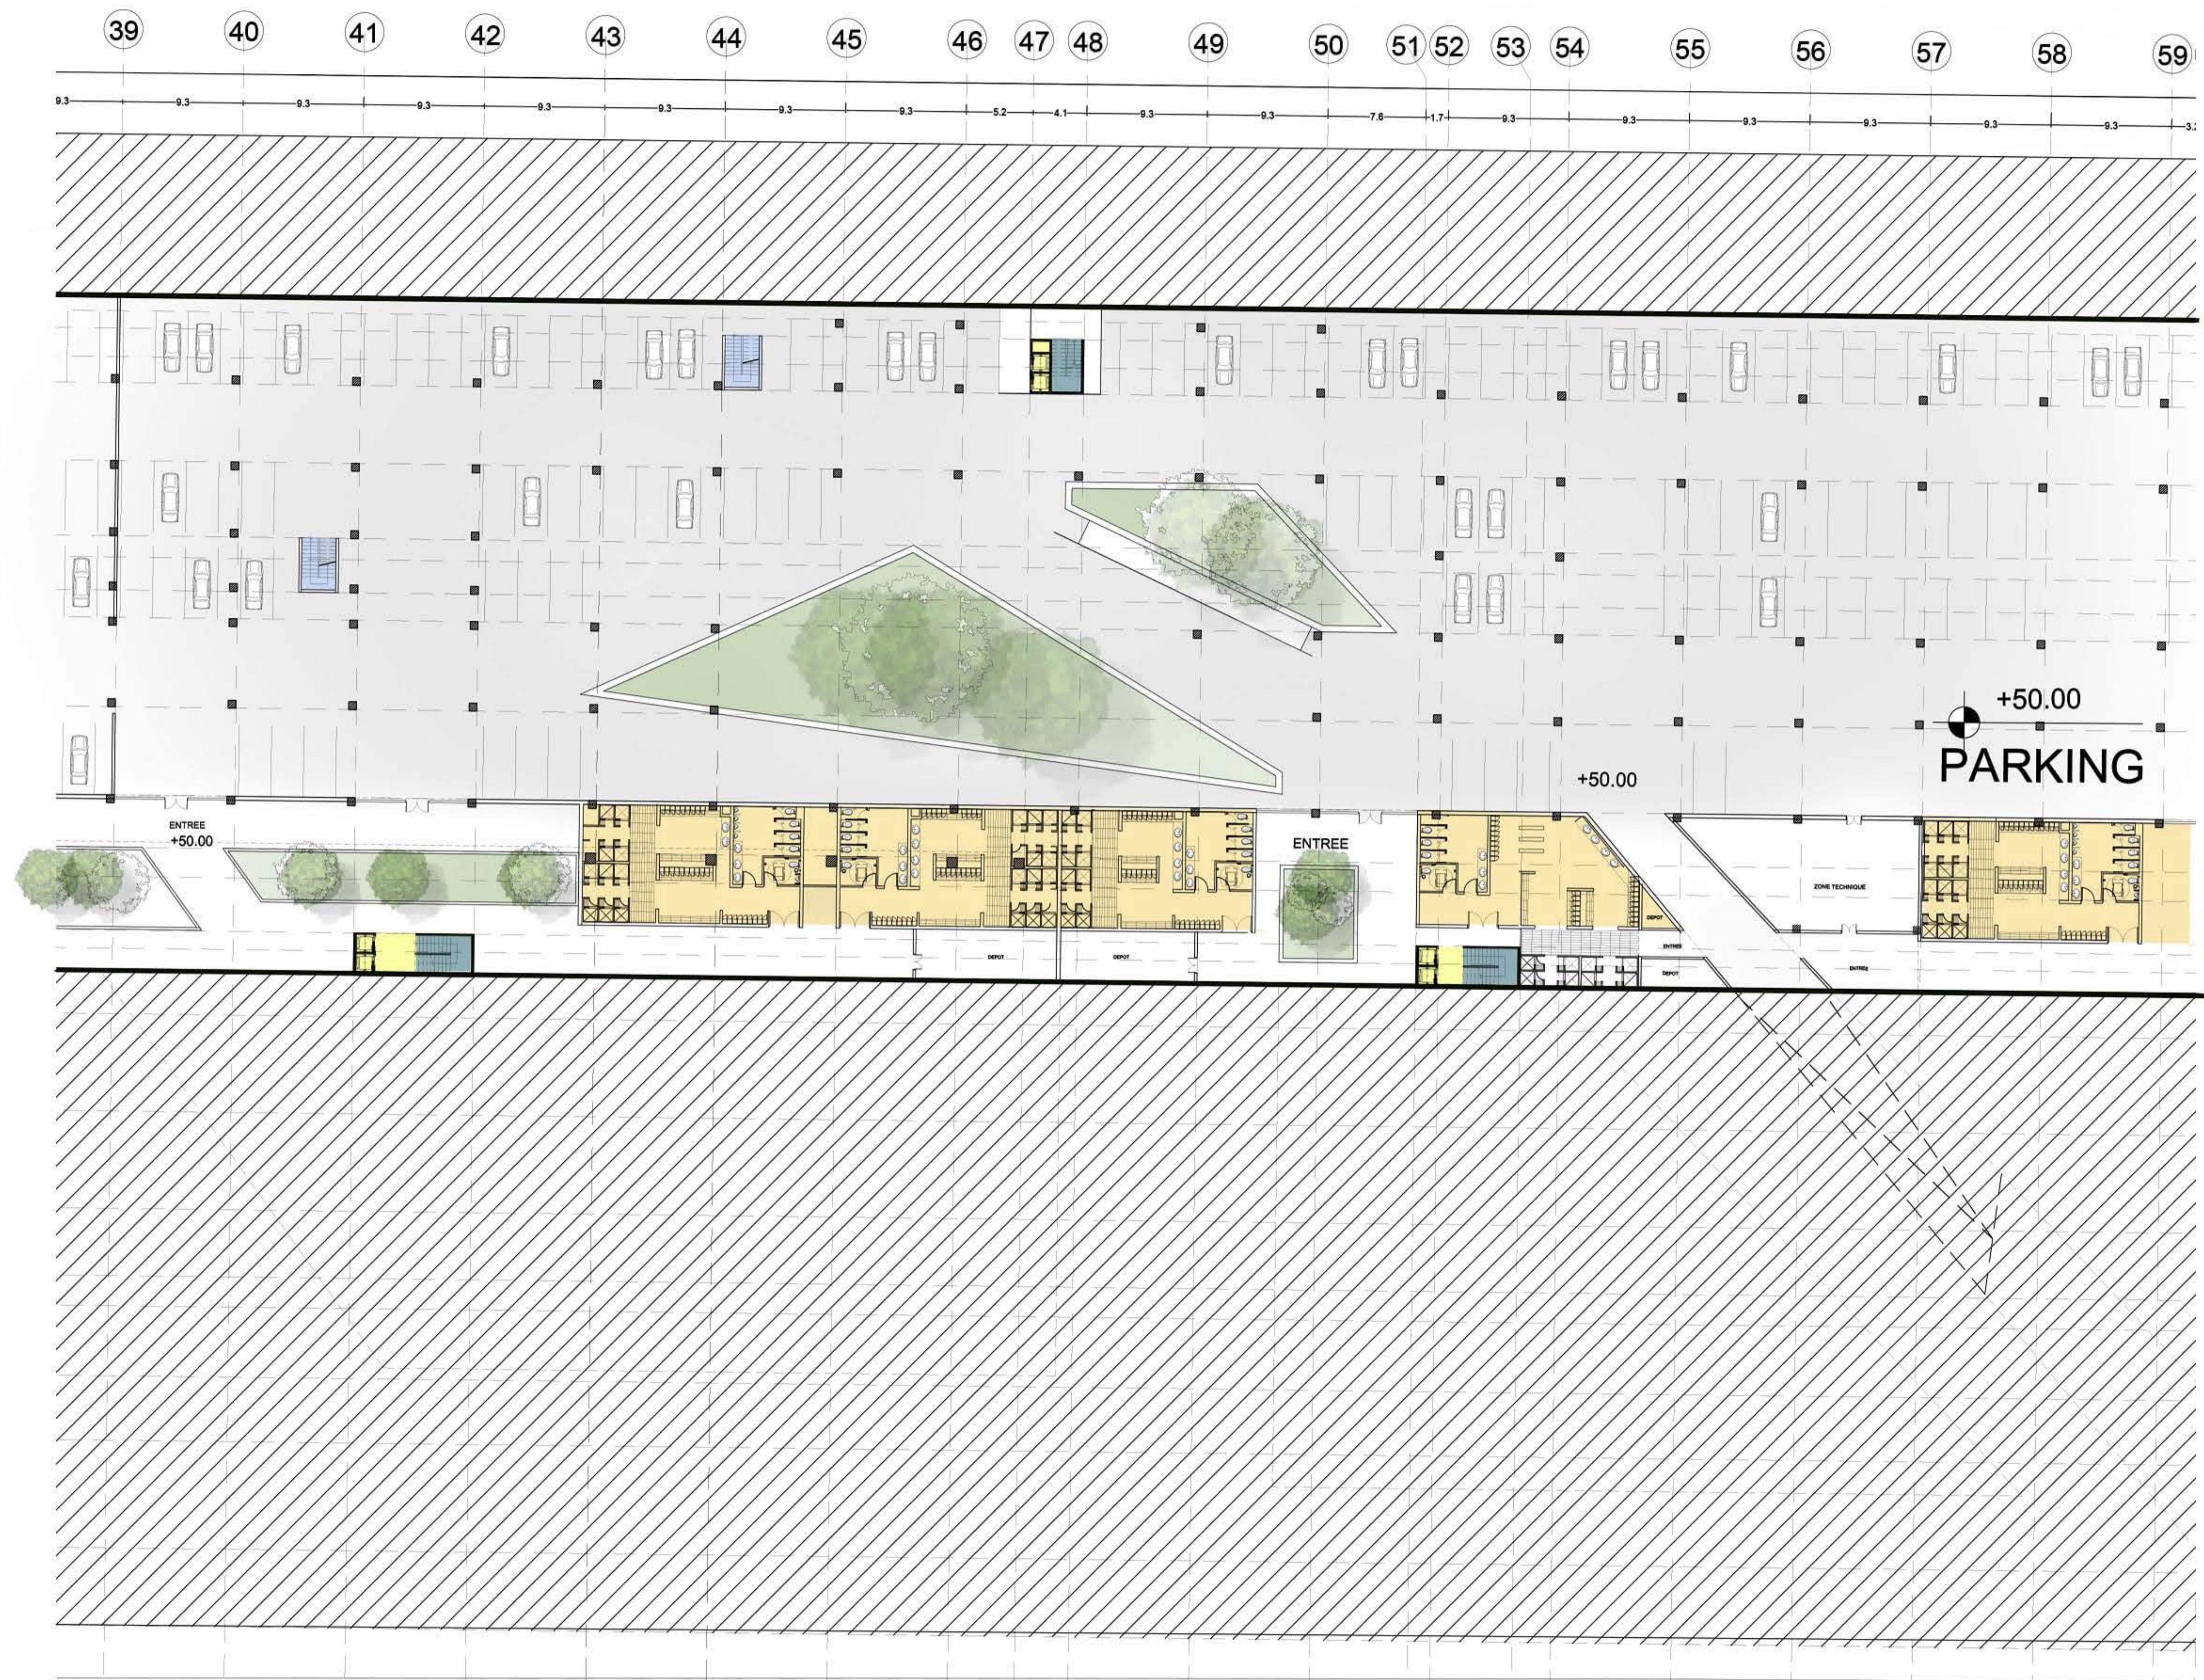



SAFETY STAIRS

CIRCULATION



VESTIARES

+50.00  
PARKING

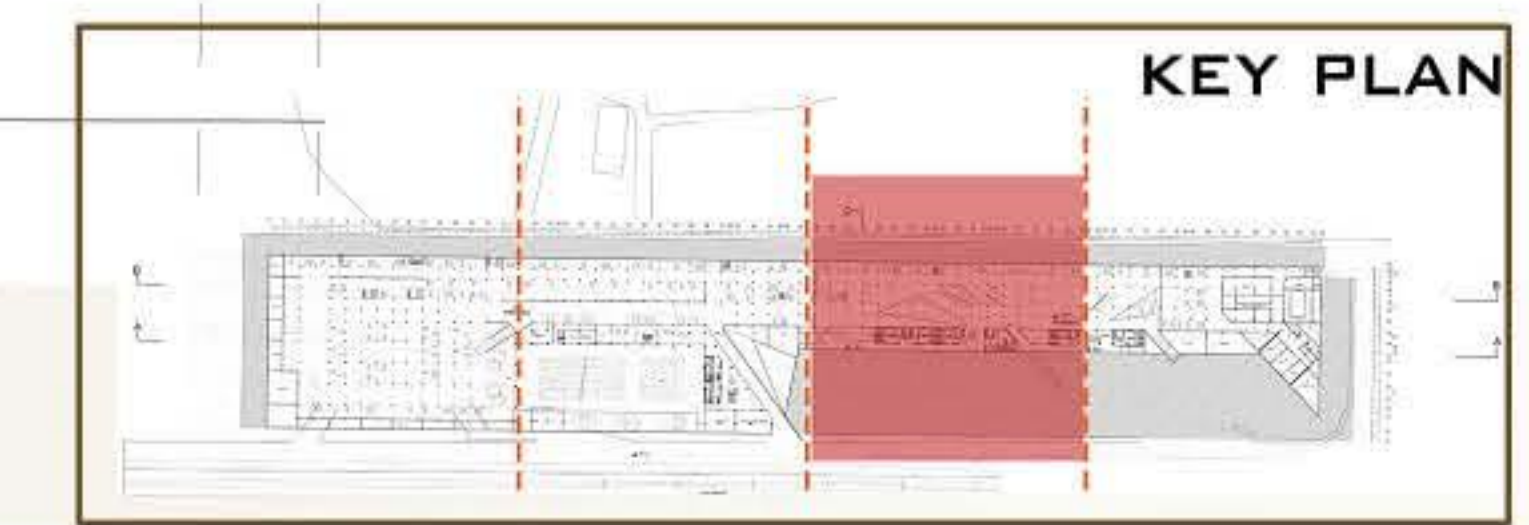

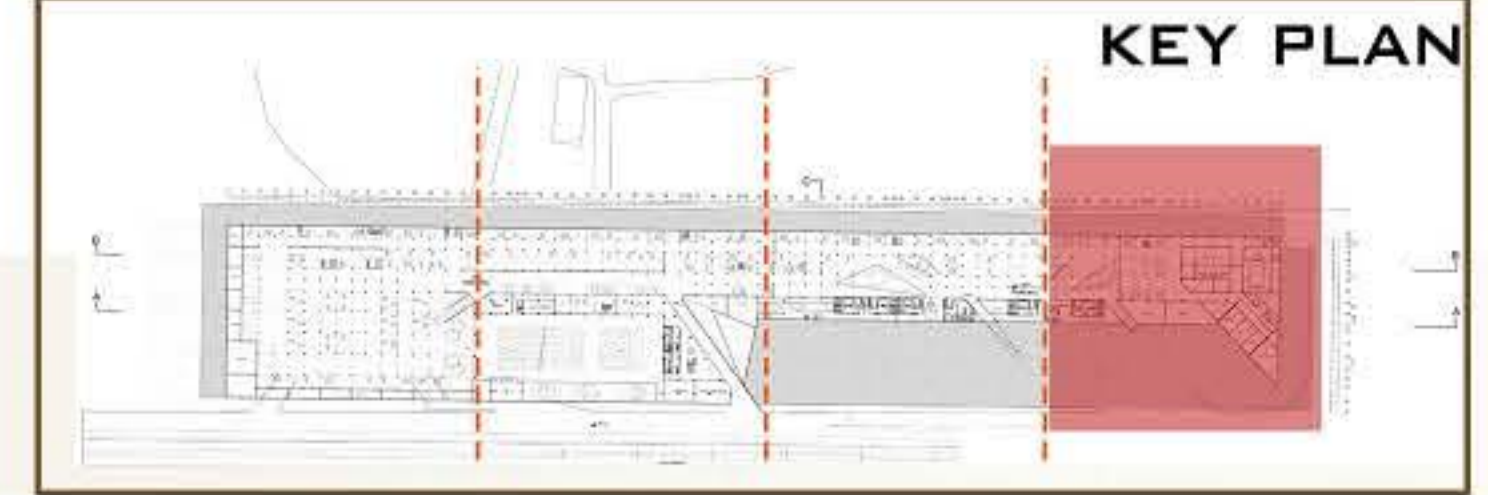

# PLANS ZONAGE - PROJET

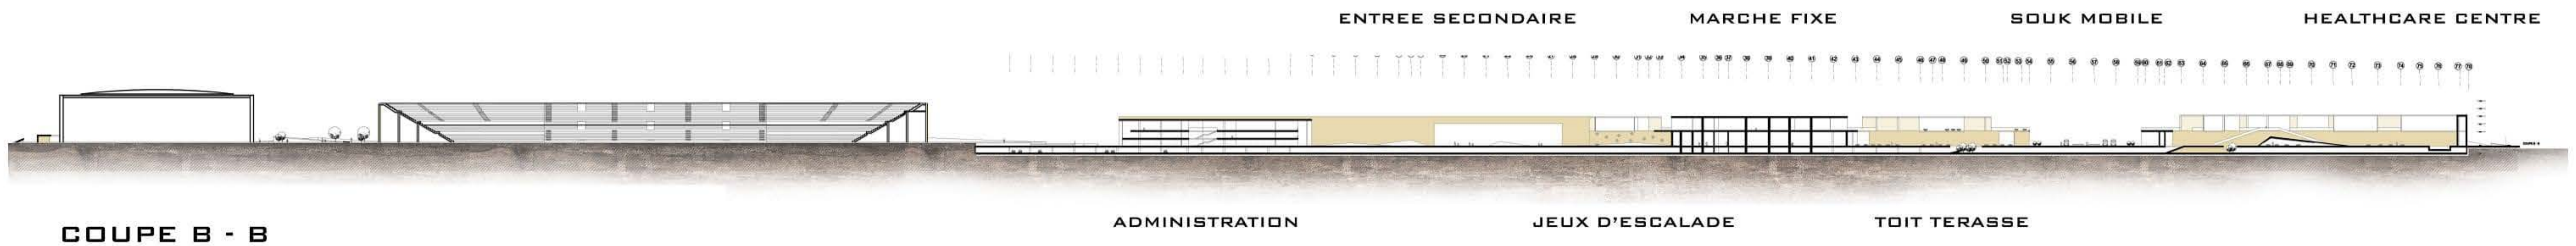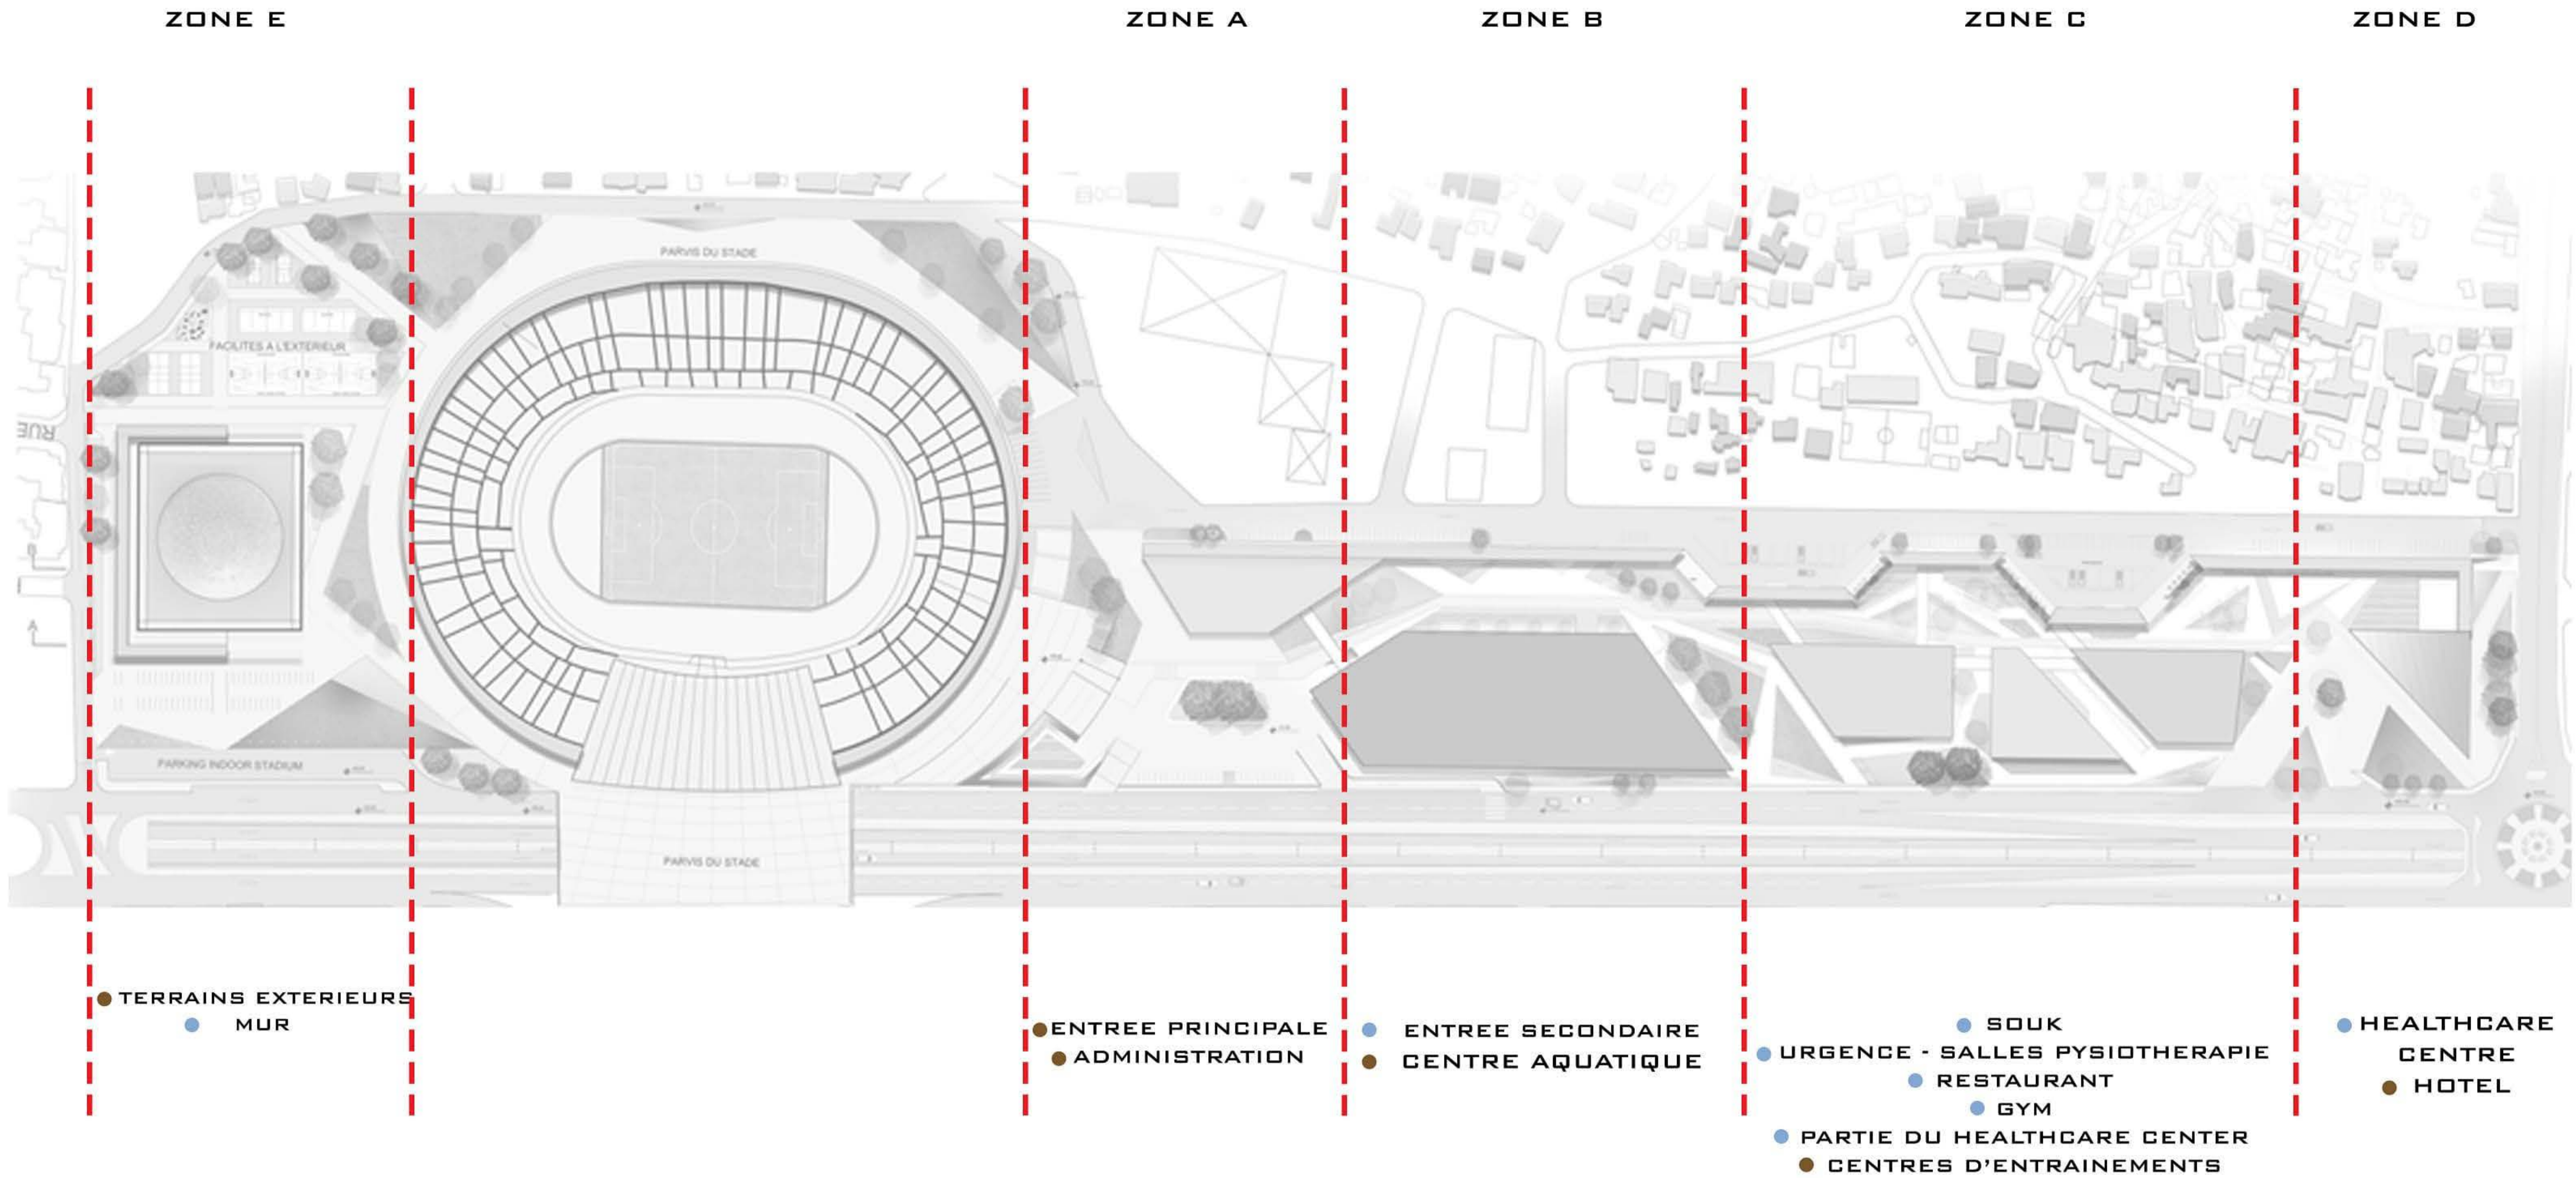

PLAN RDC - ADMINISTRATION




PLAN ETAGE 1 - ADMINISTRATION



PLAN ETAGE 2 - ADMINISTRATION




PLAN RDC - CENTRE AQUATIQUE

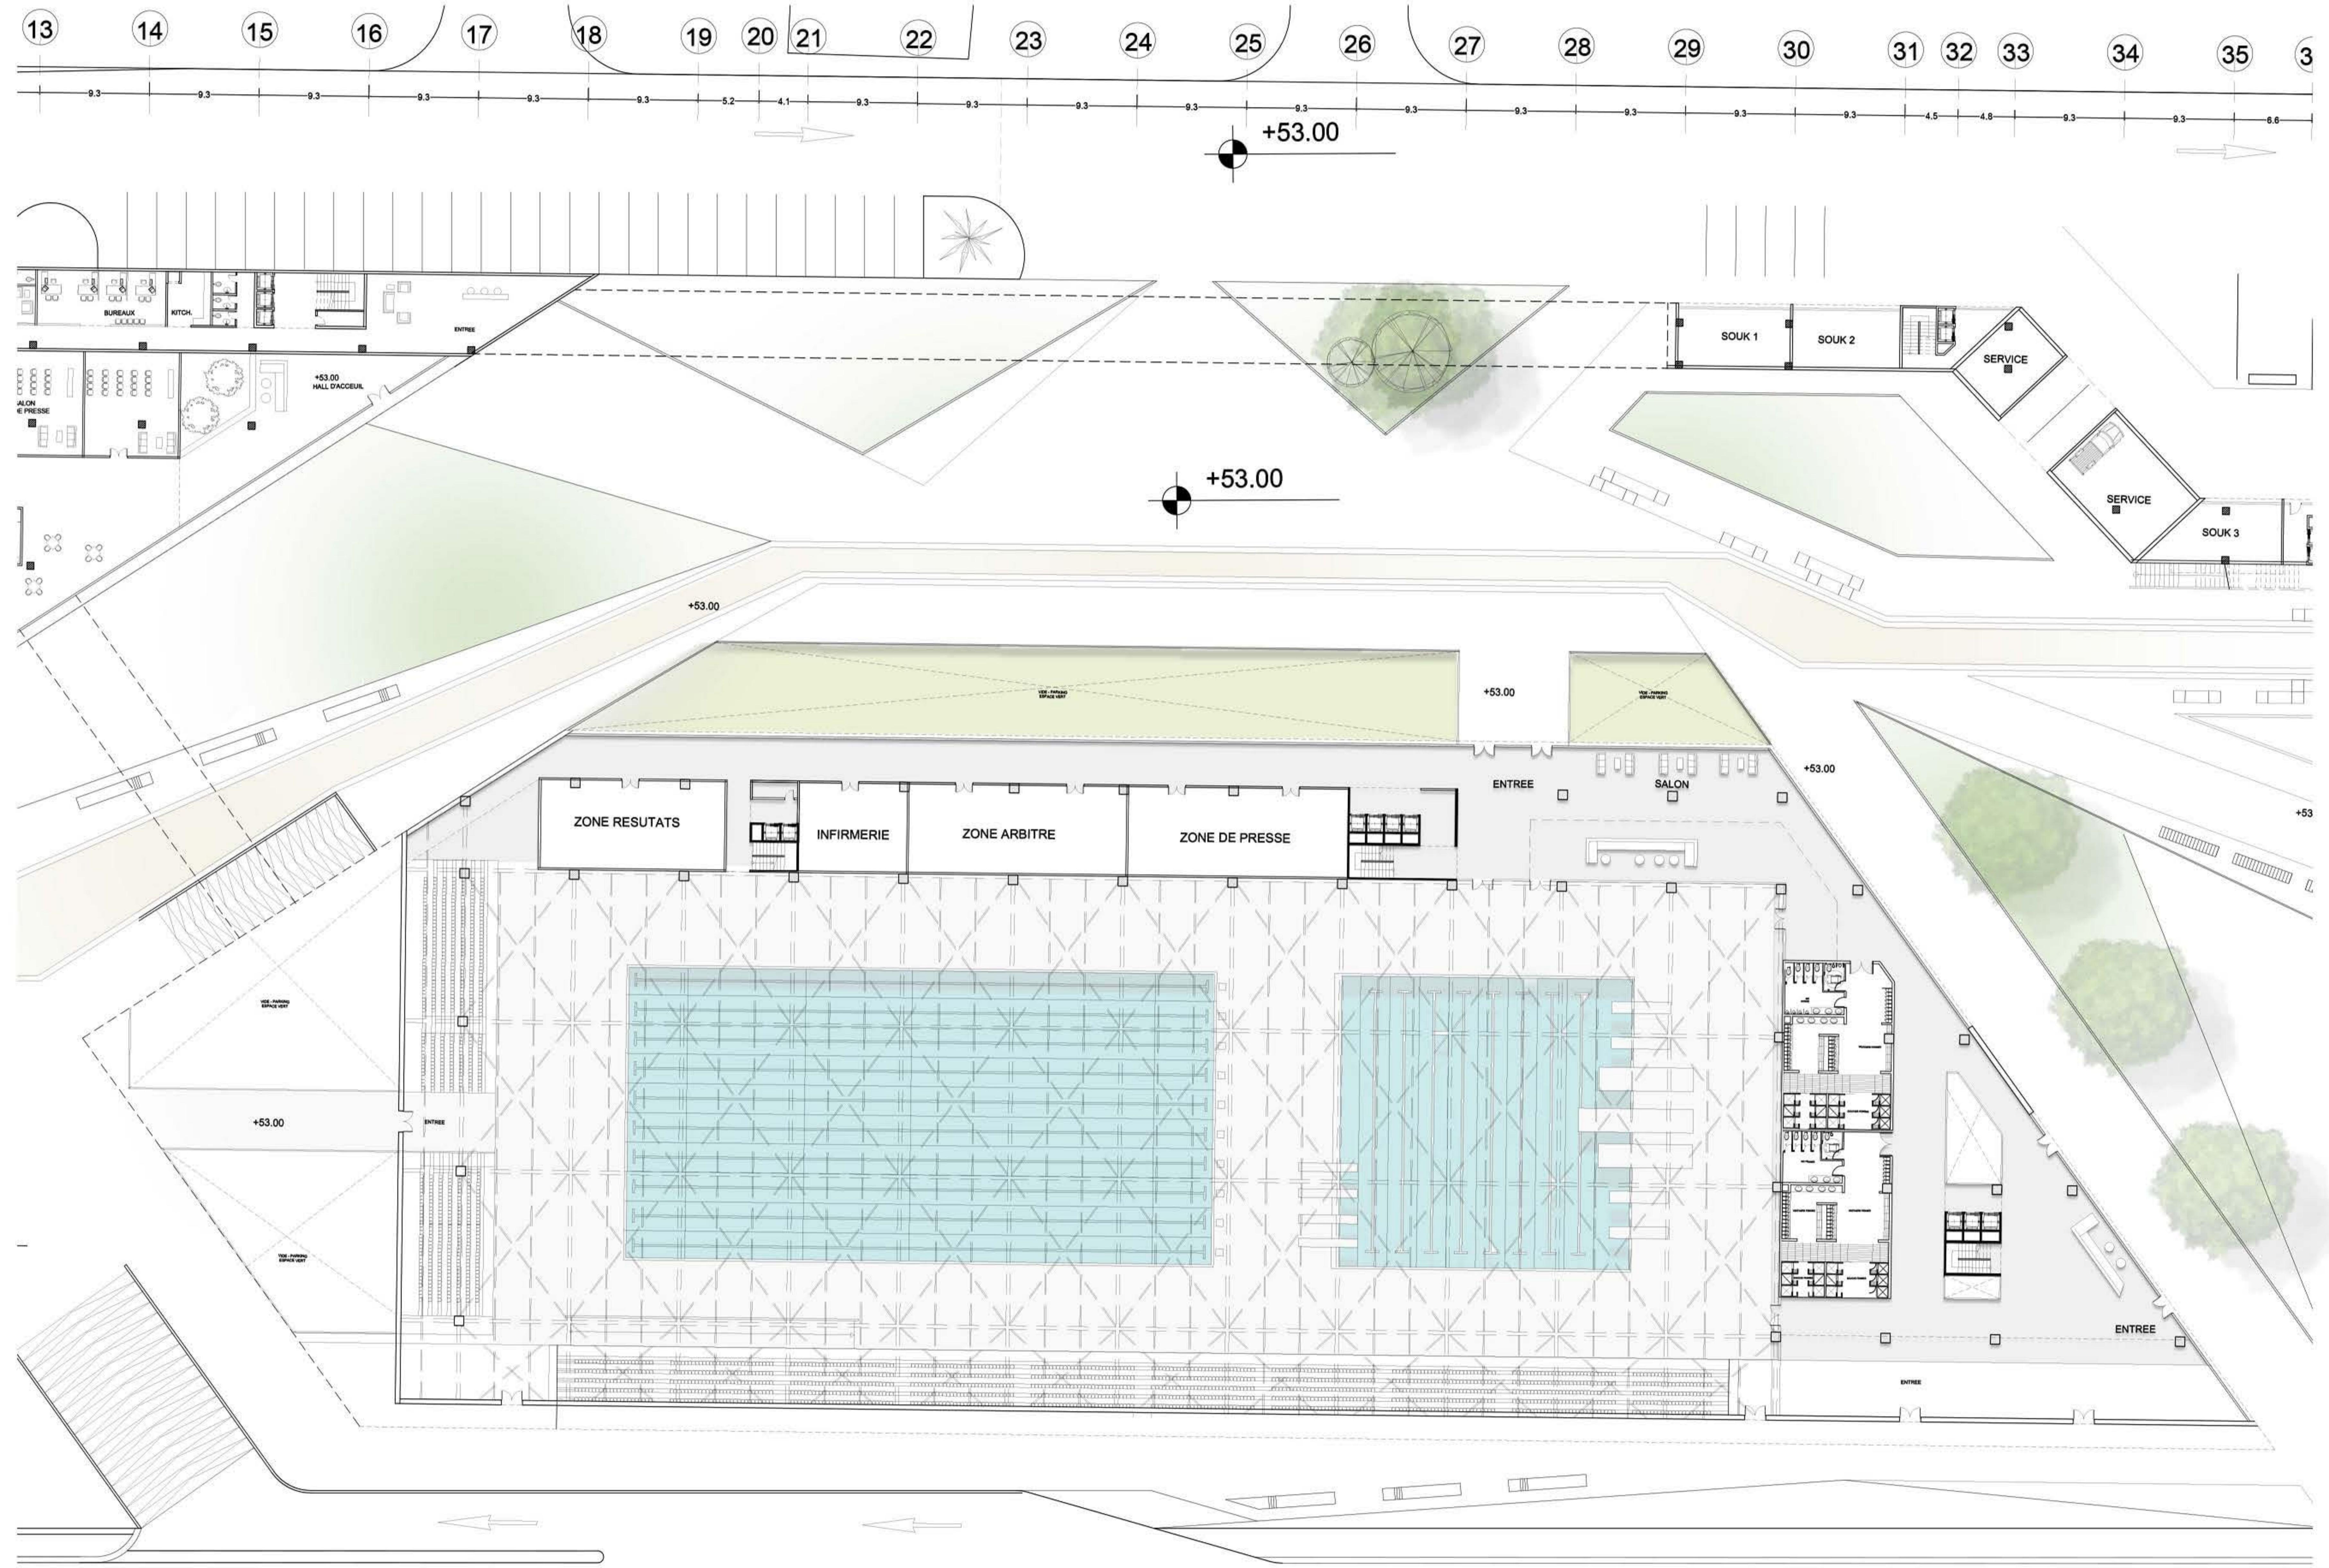


PLAN ETAGE 1 - CENTRE AQUATIQUE

DOUBLE HAUTEUR MARCHE


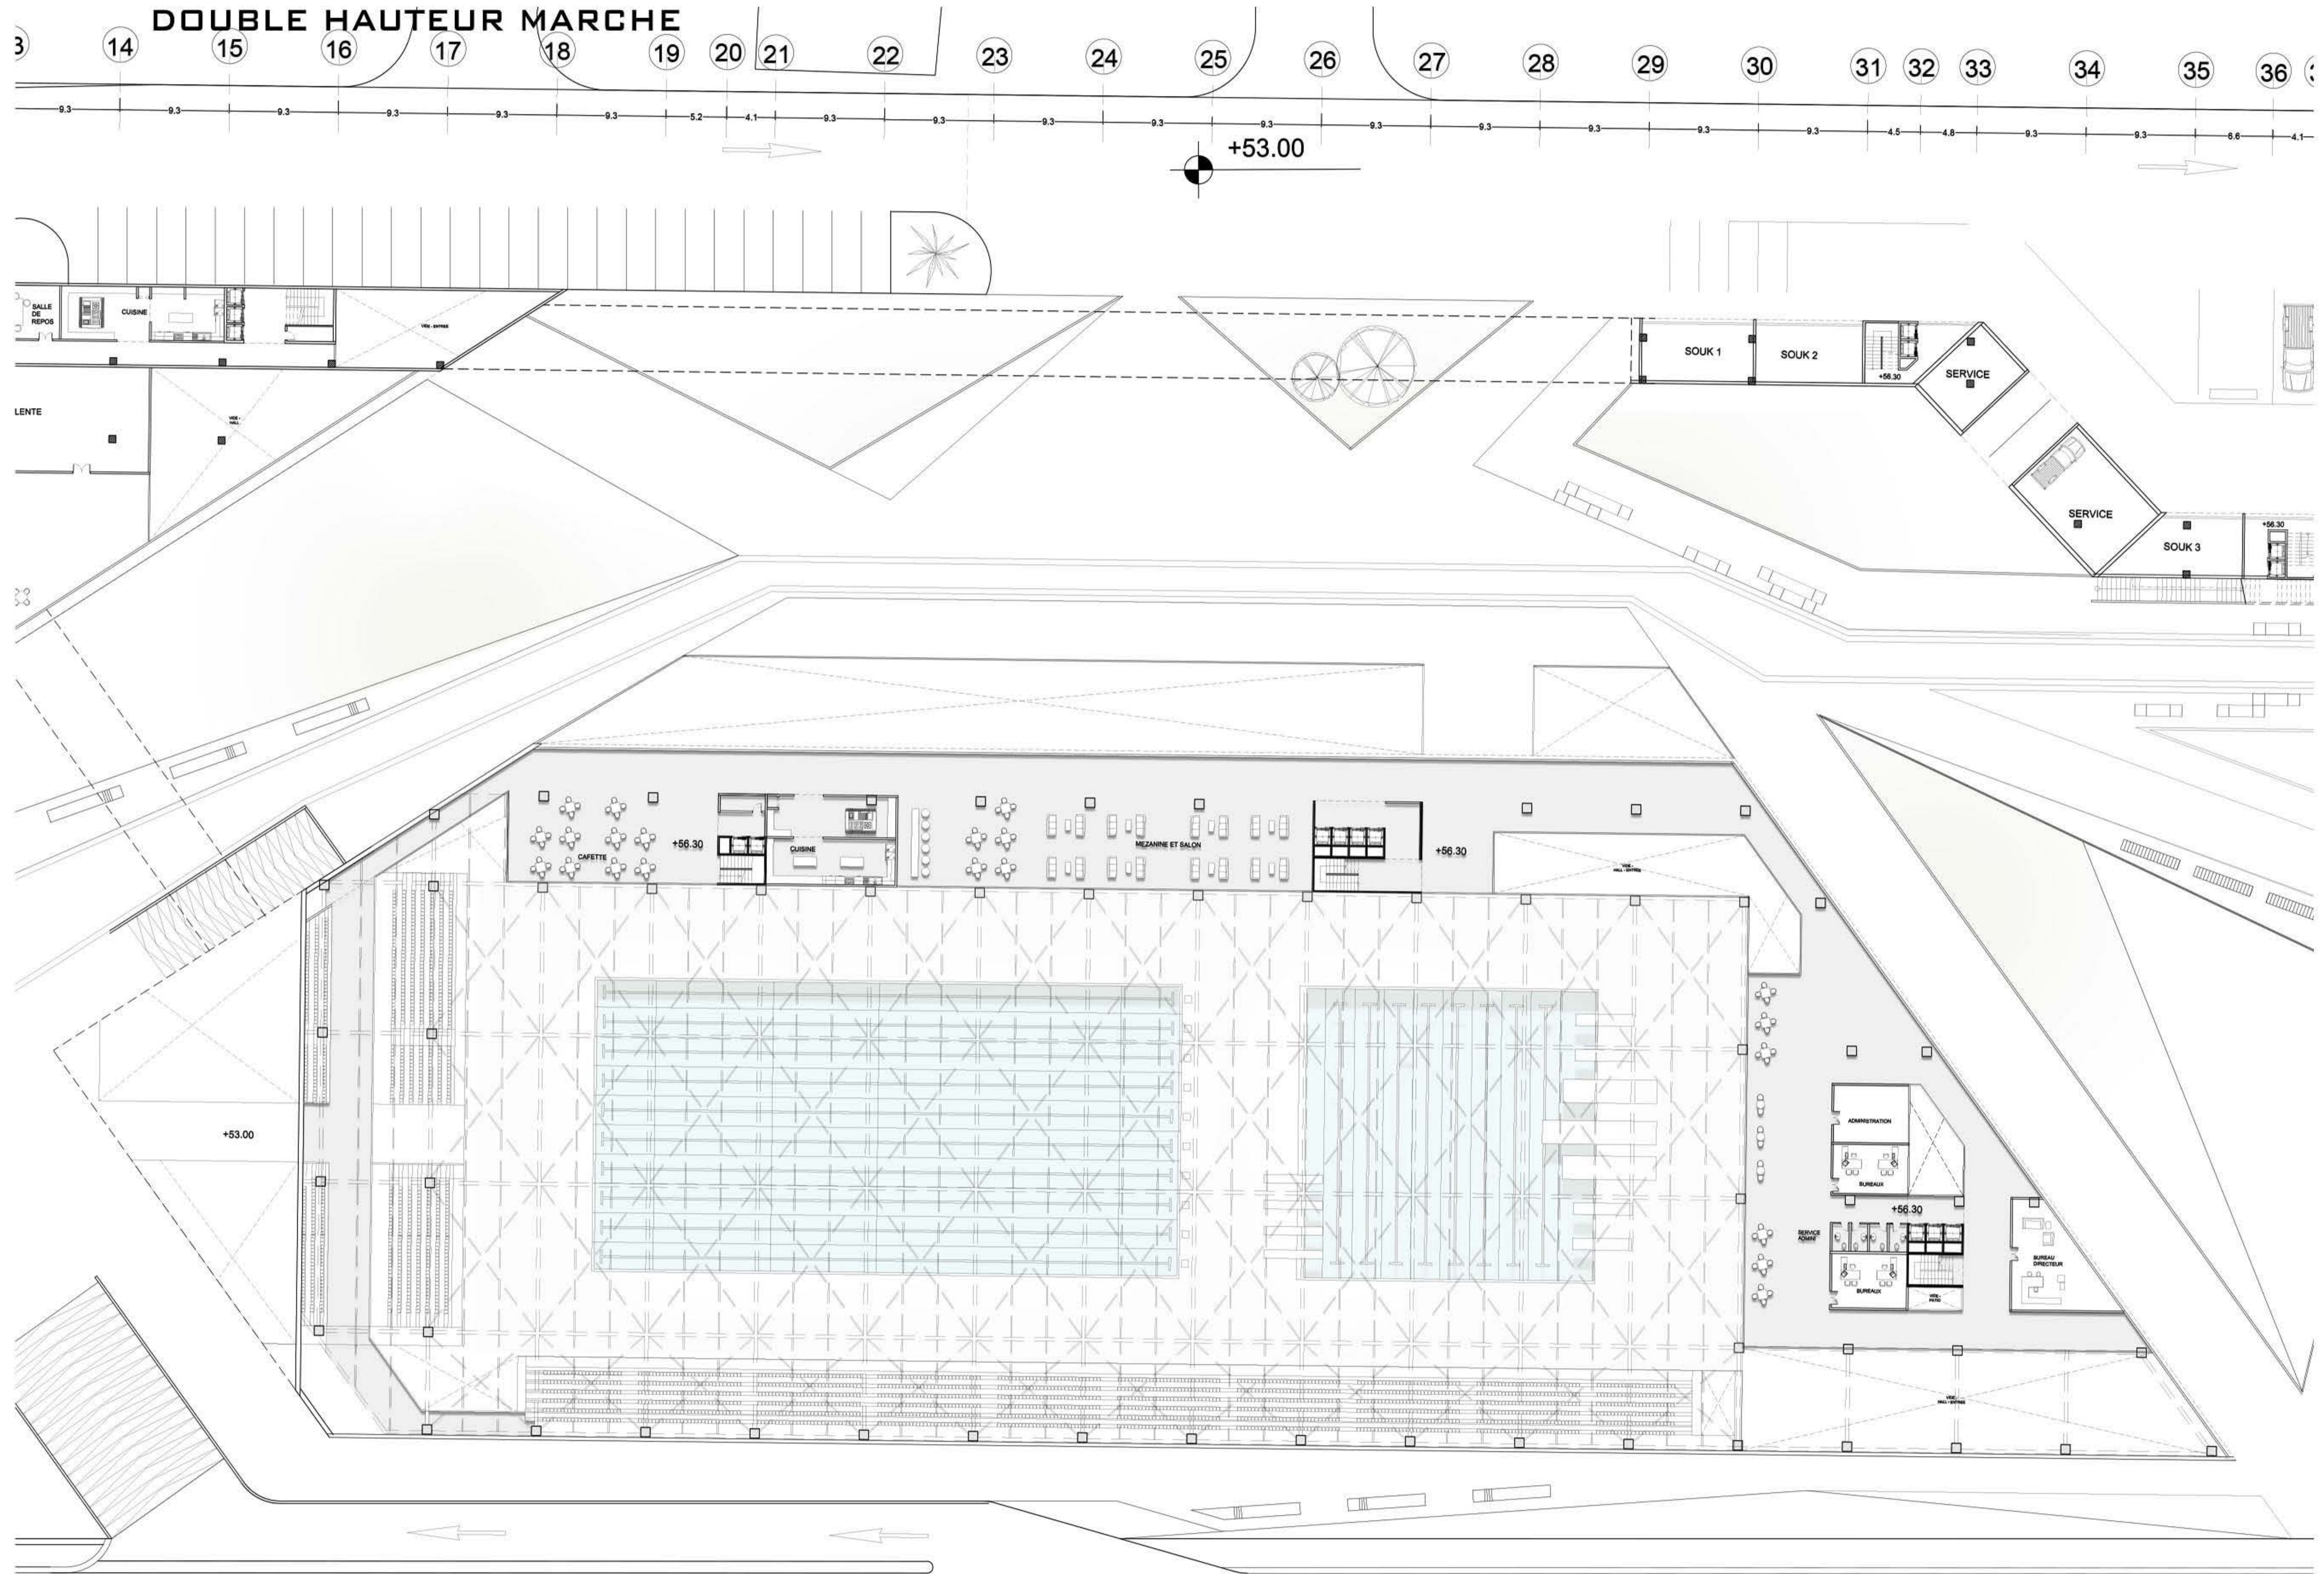


PLAN ETAGE 2 - CENTRE AQUATIQUE

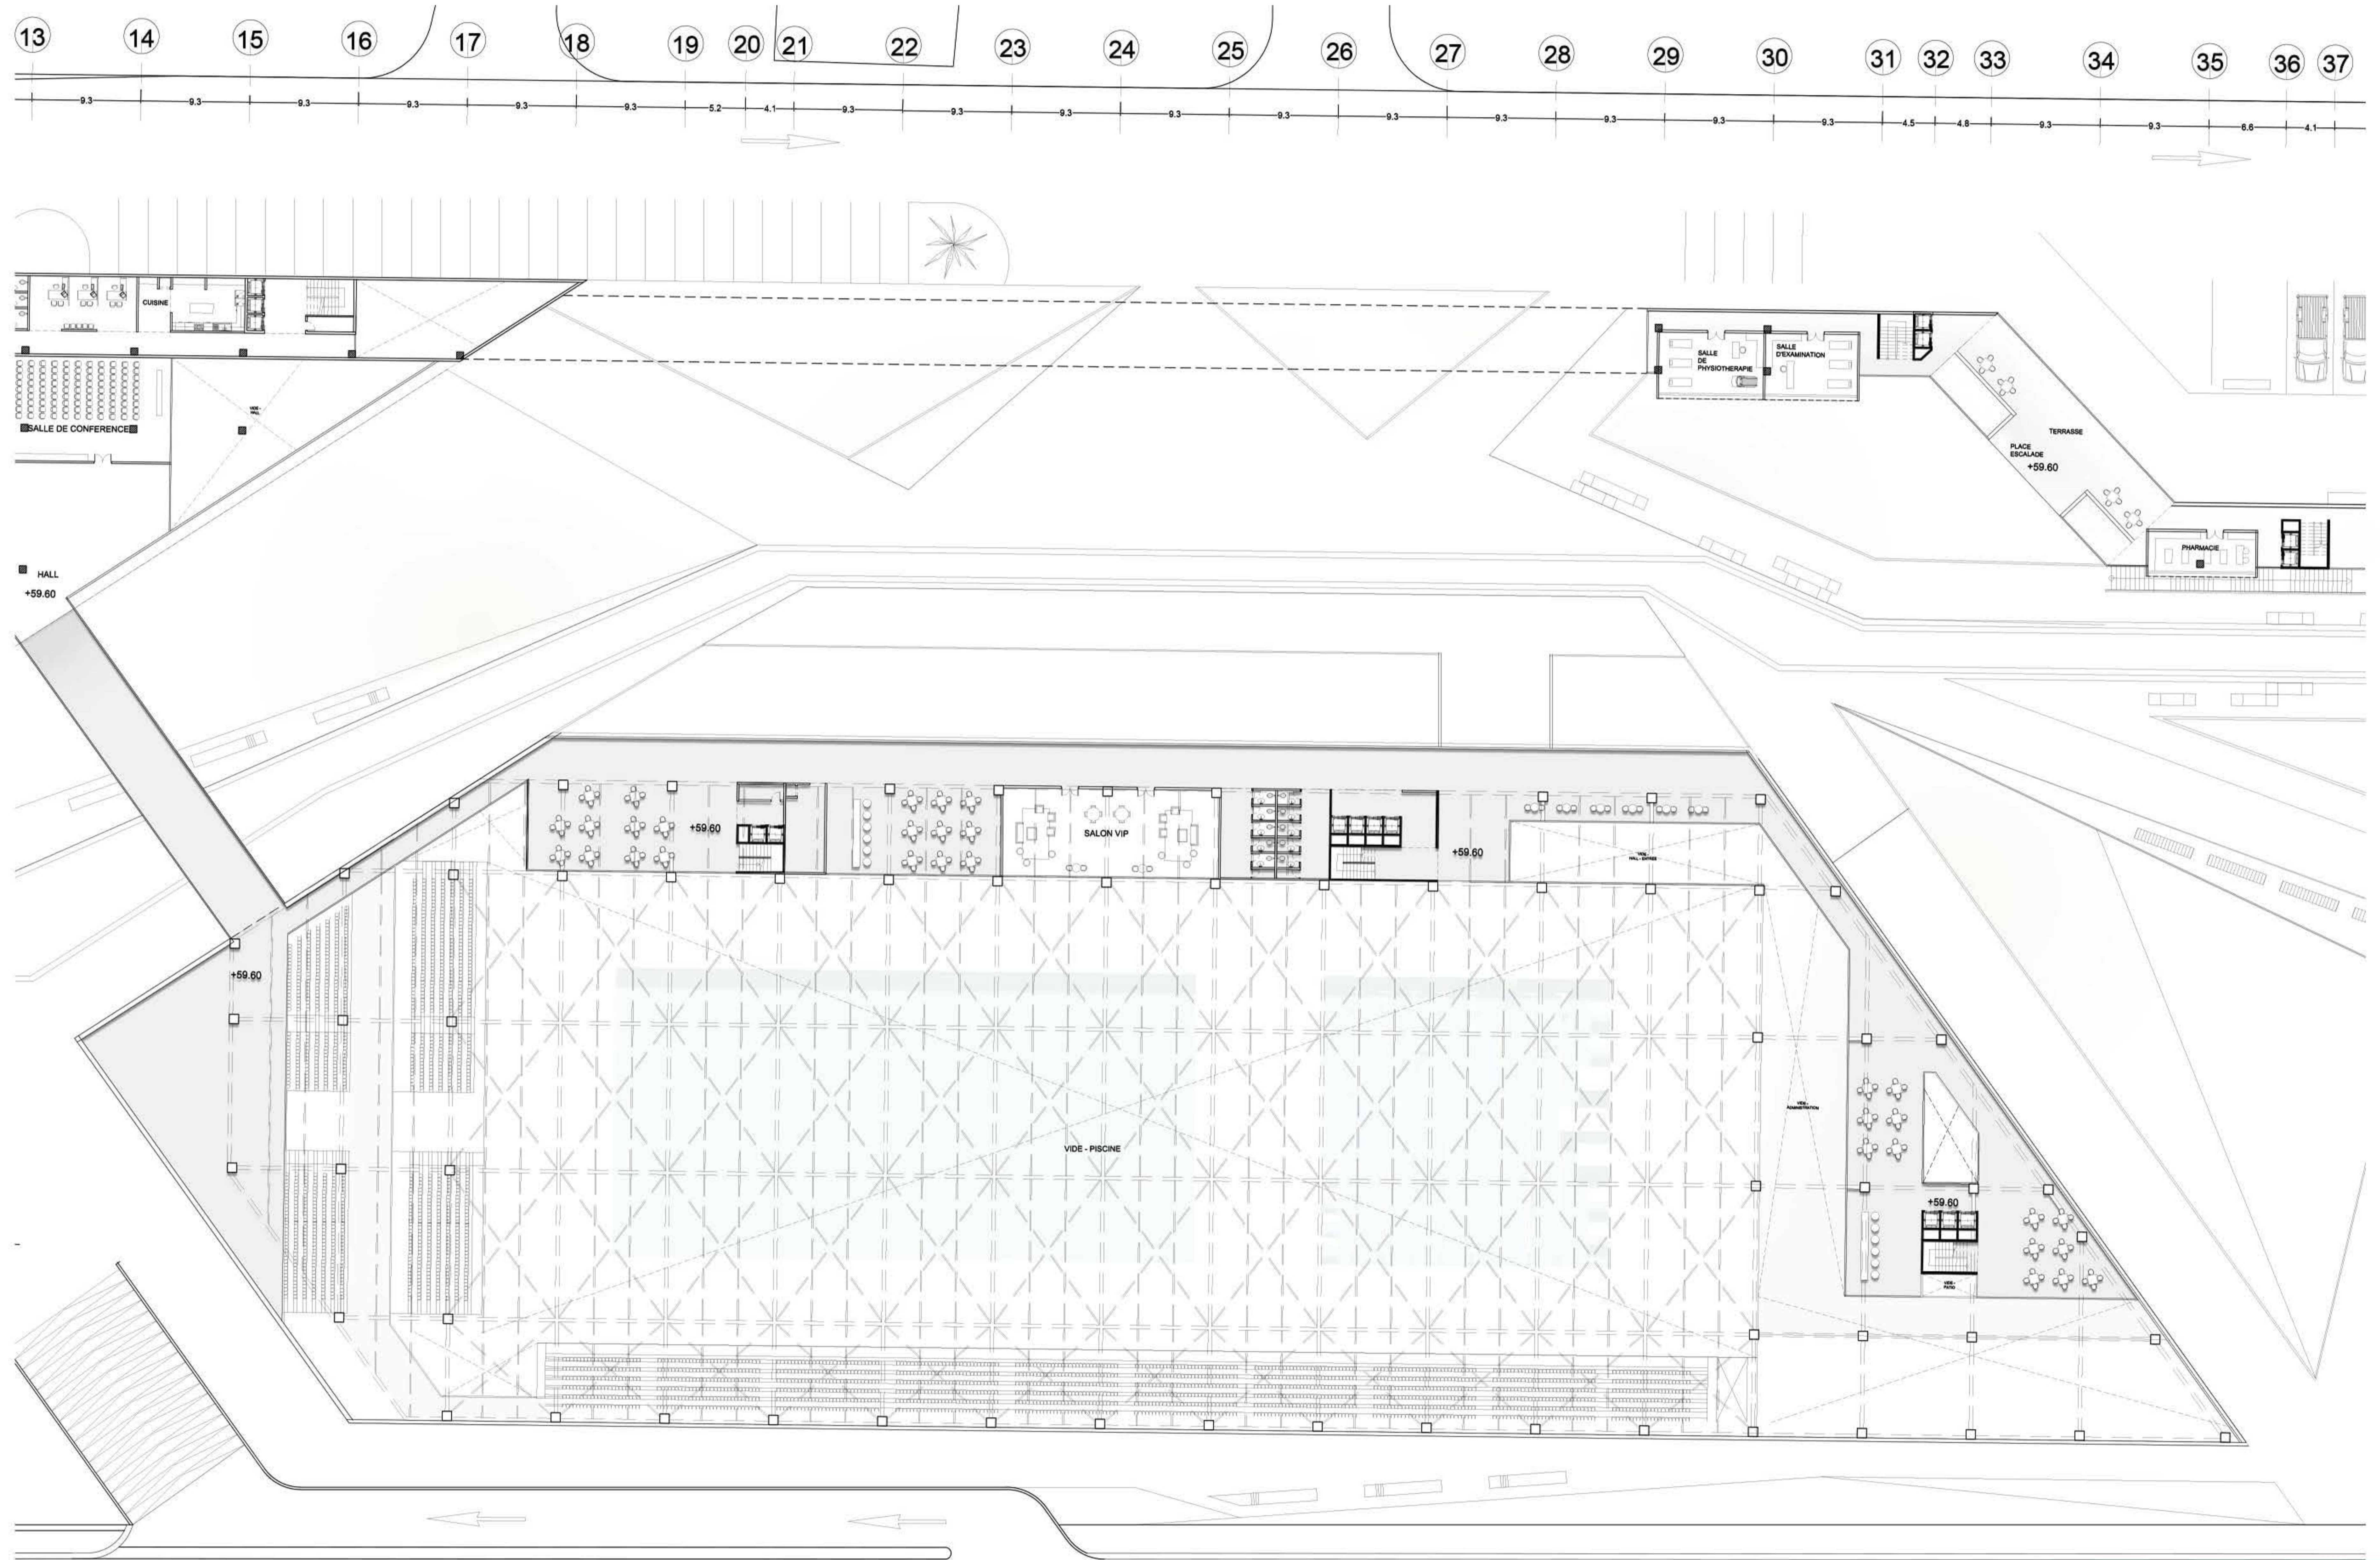


# ZONE C - ZONAGE DU PROJET



## PLAN RDC - CENTRES D'ENTRAINEMENTS SOUK EL KHODRA

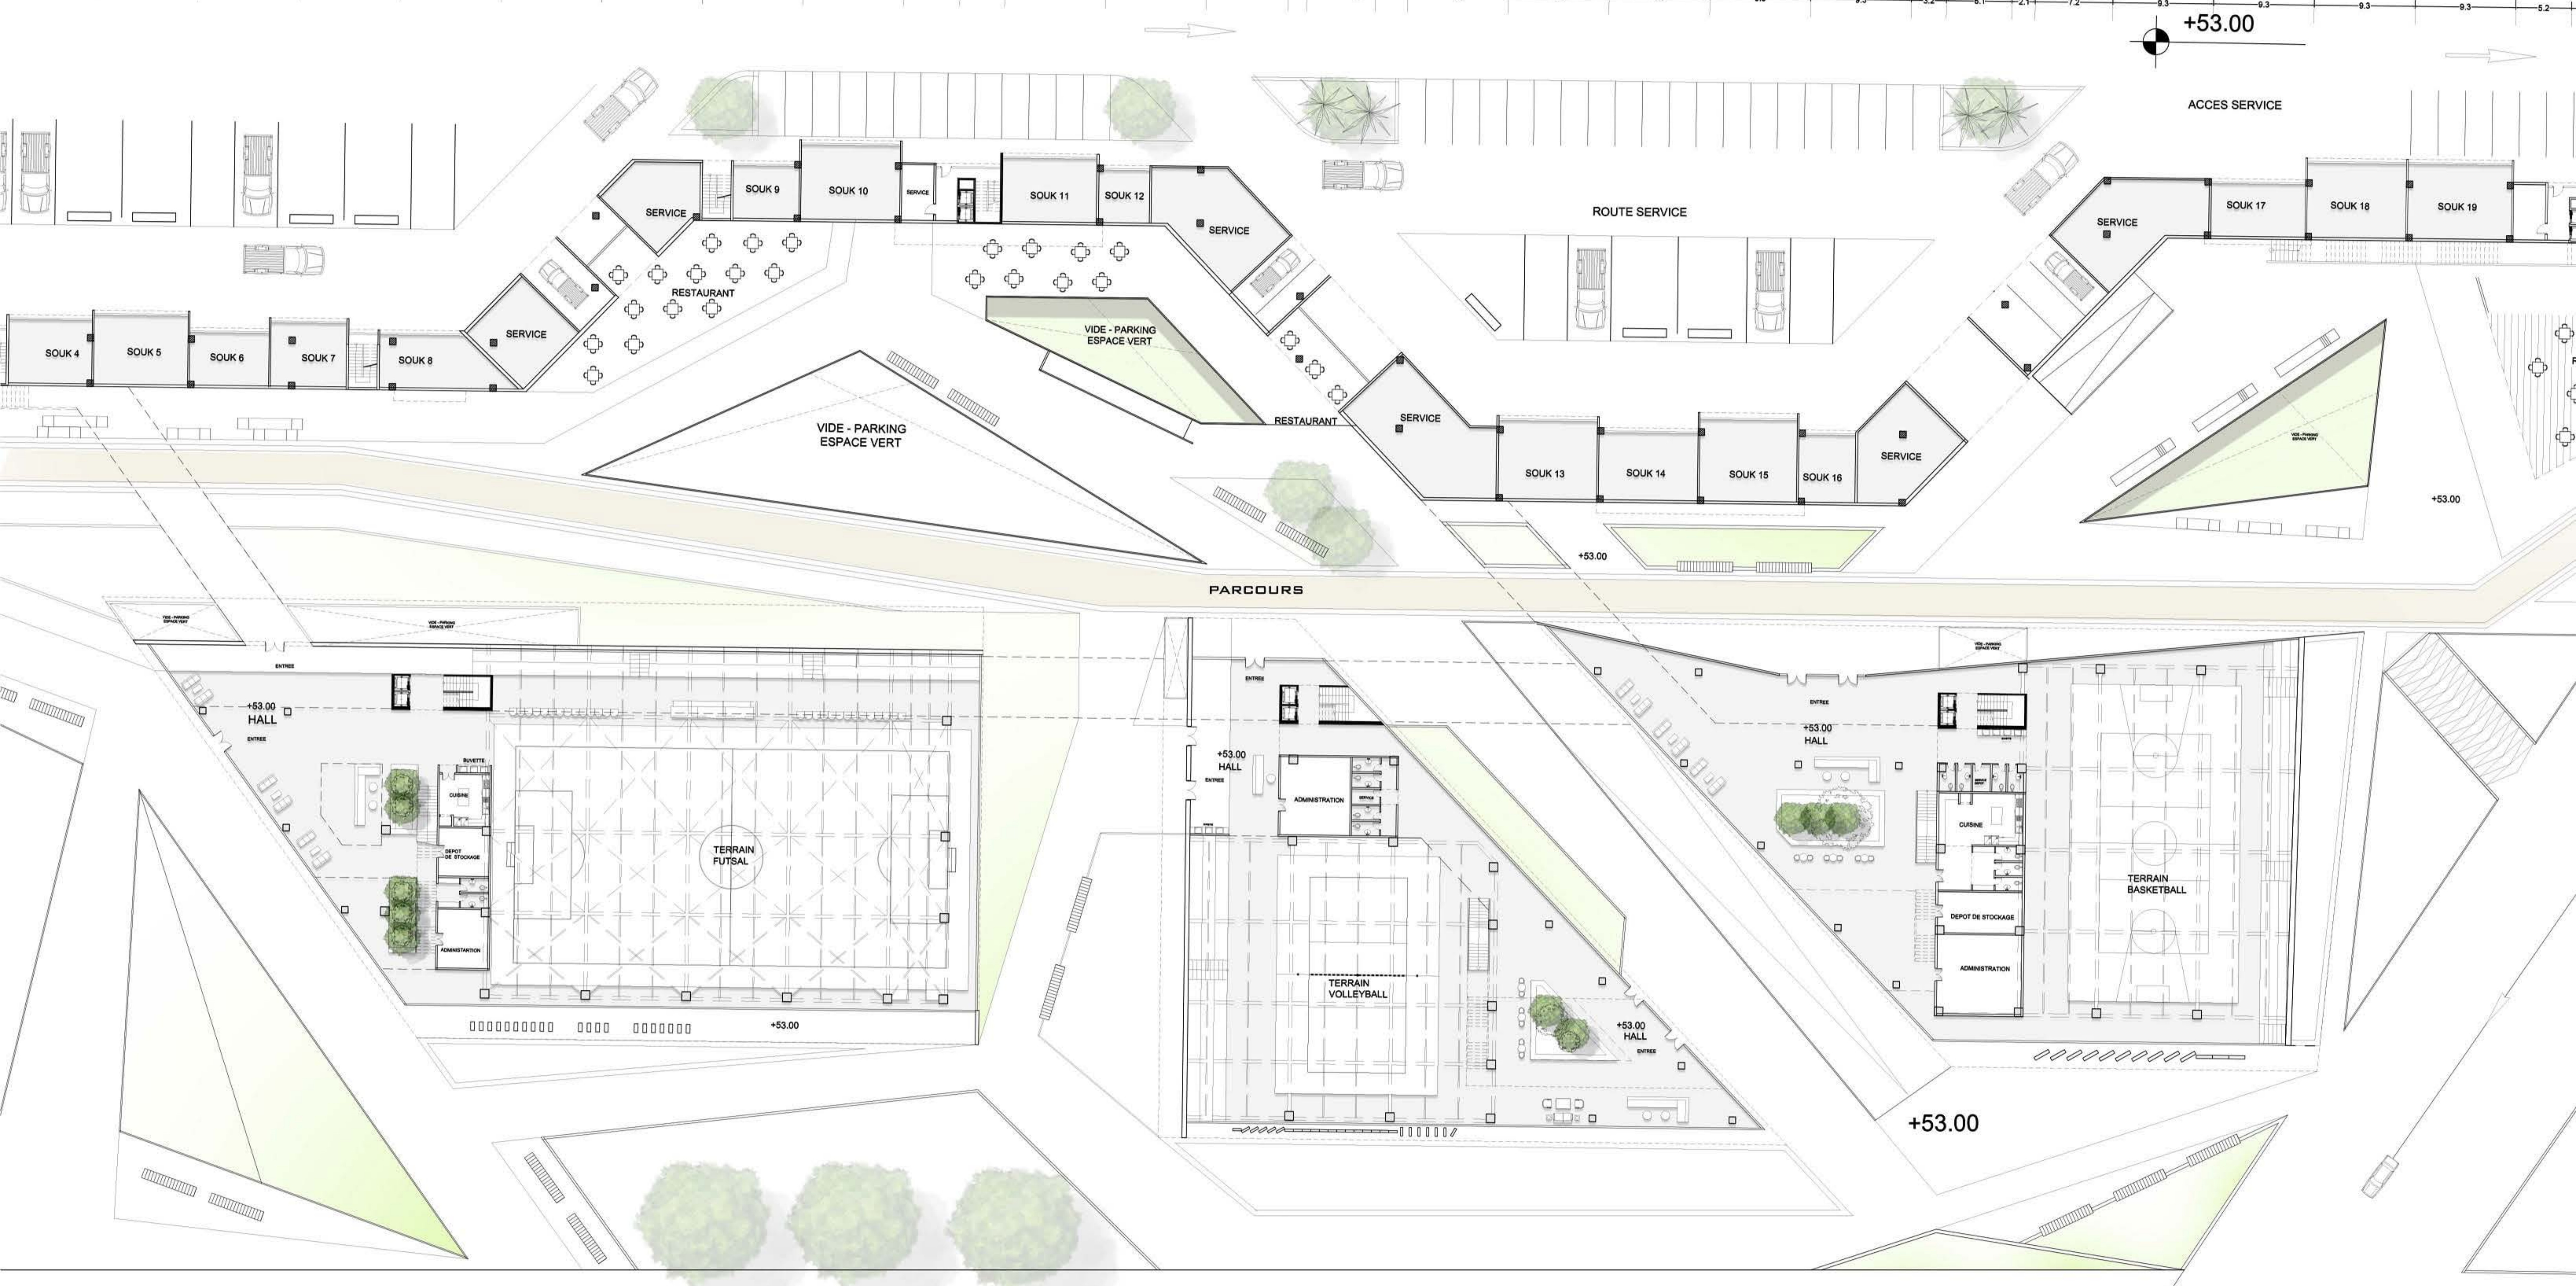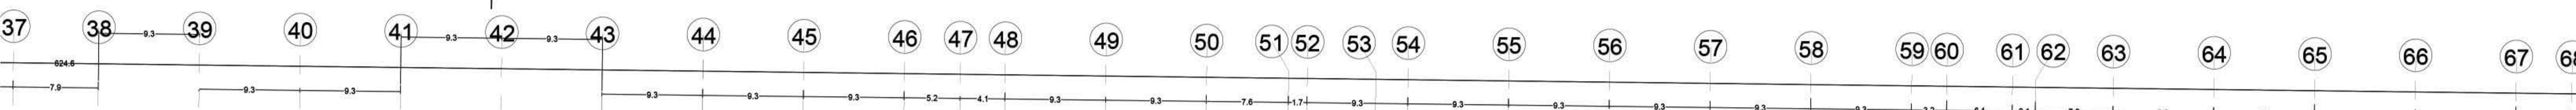

PLAN ETAGE 1 - CENTRES D'ENTRAINEMENTS  
SOUK EL KHODRA - DOUBLE HAUTEUR


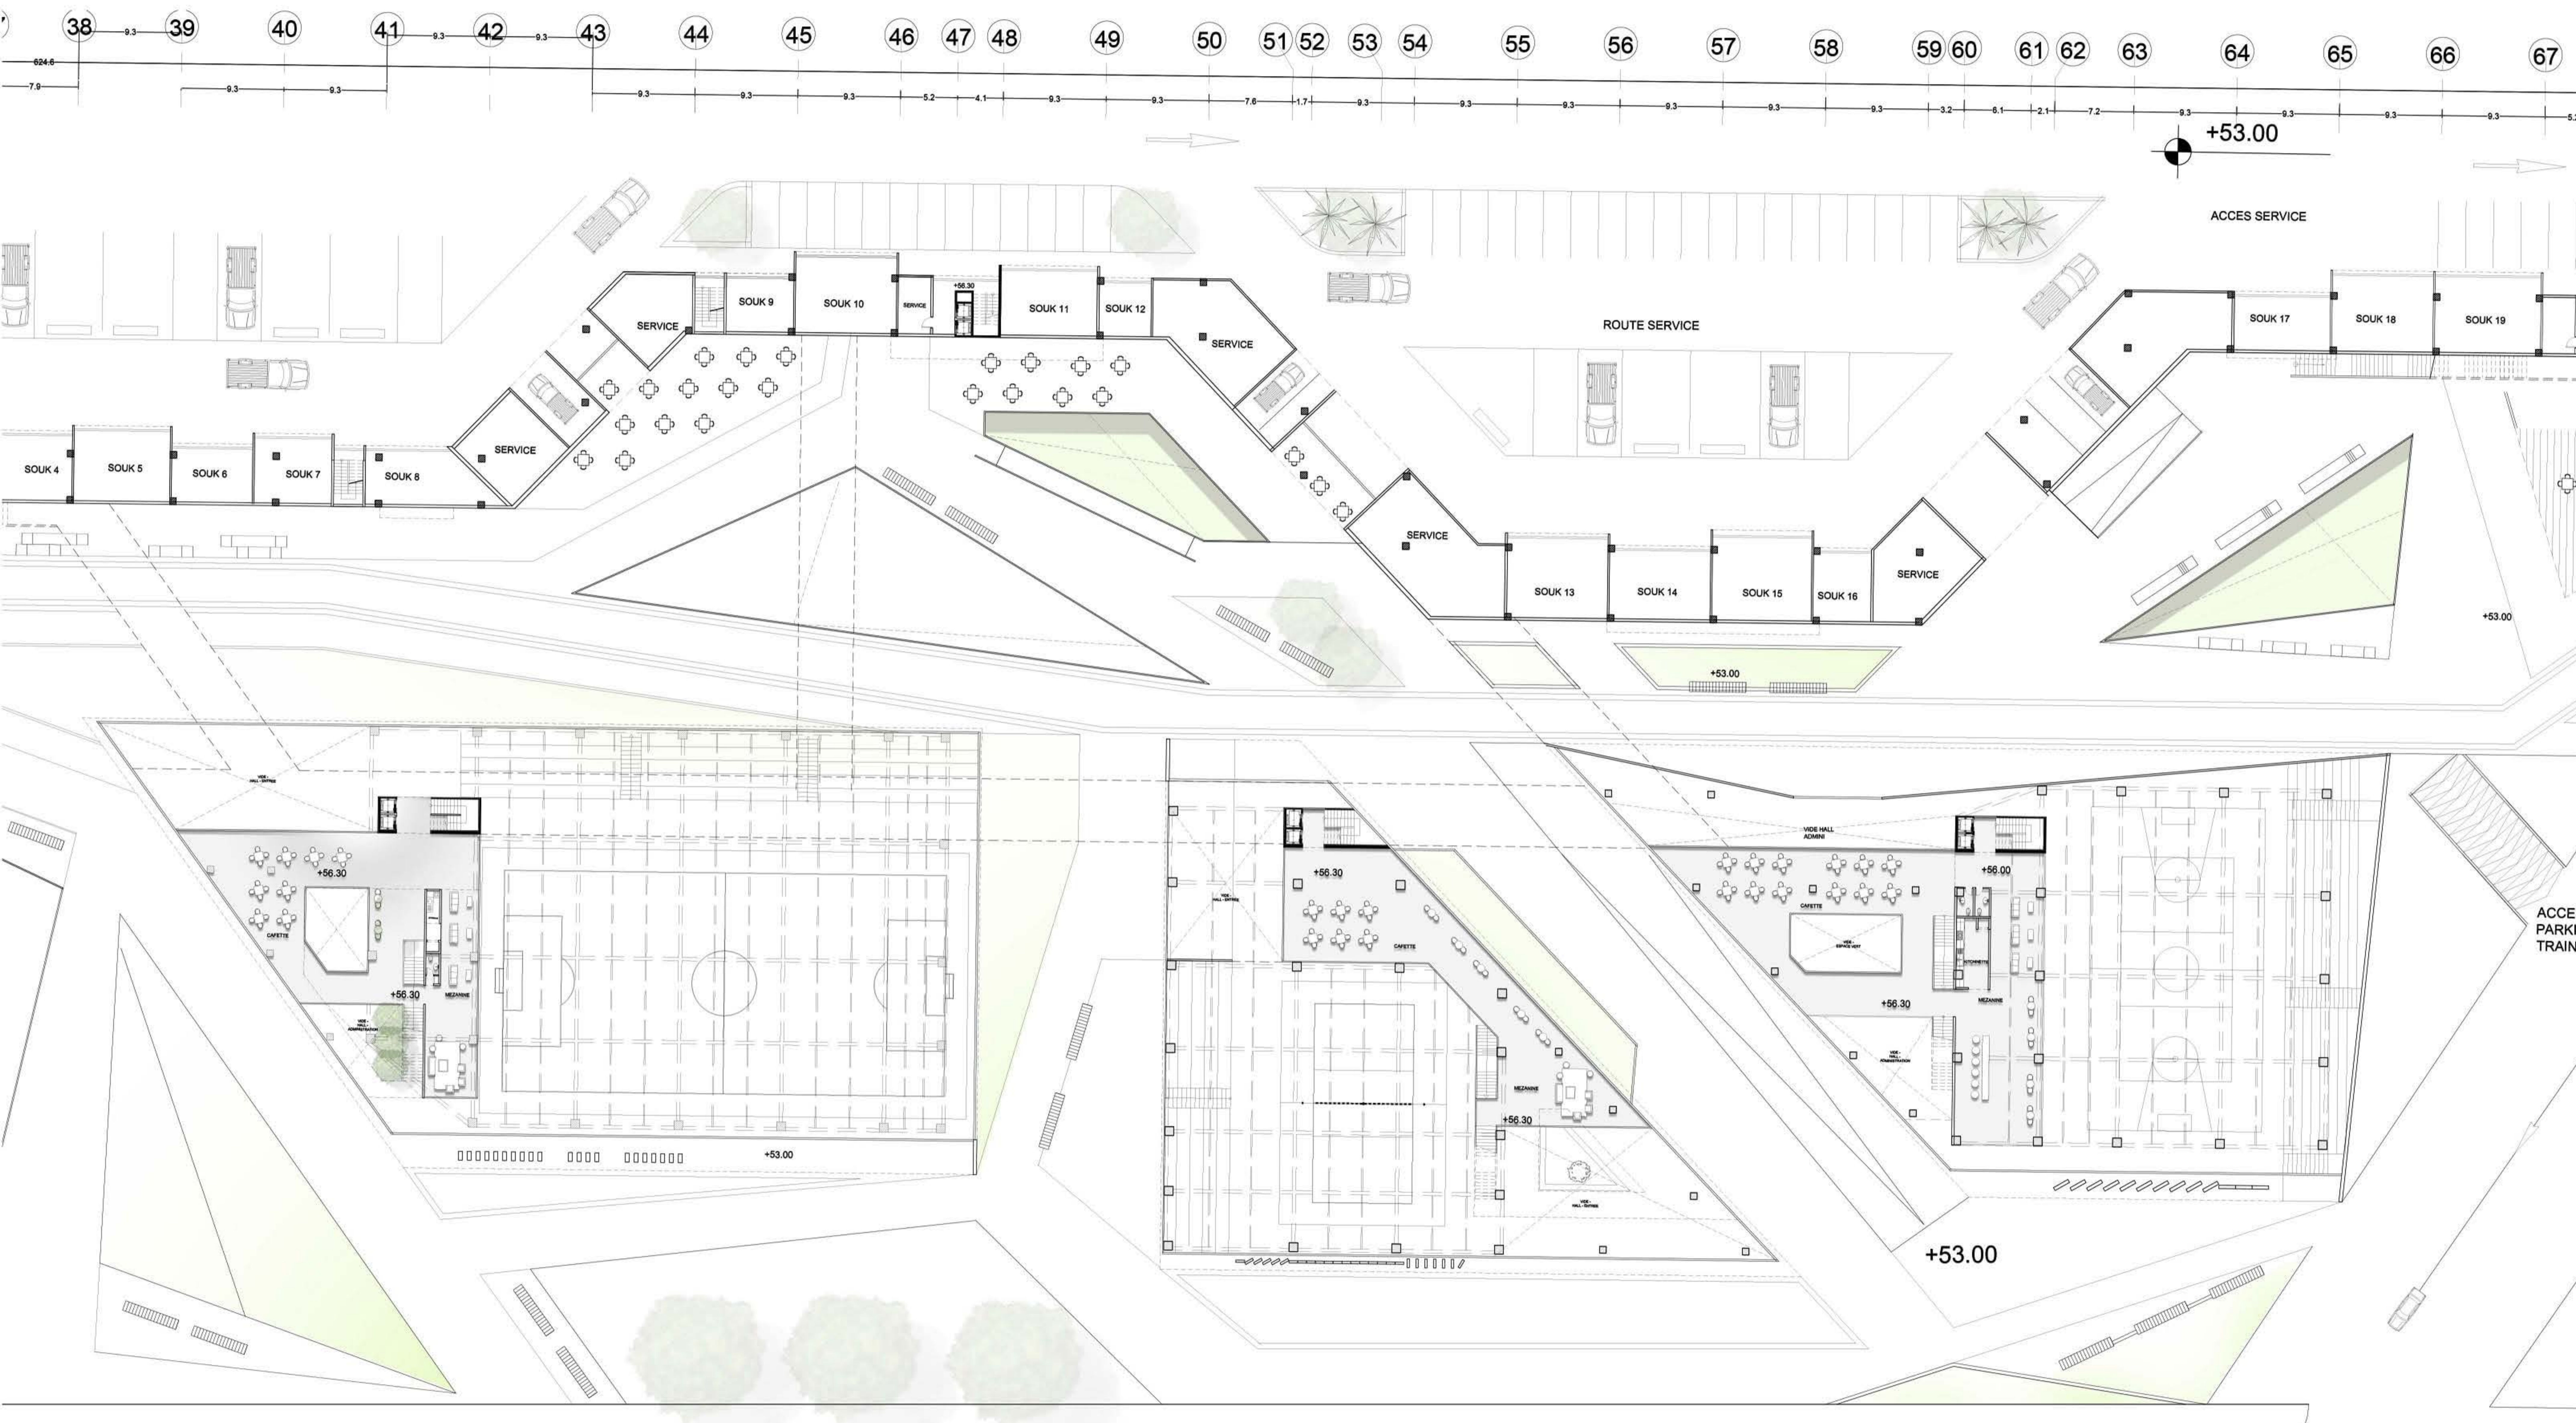


PLAN ETAGE 2 - CENTRES D'ENTRAINEMENTS  
RESTAURANT - GYM - HEALTHCARE CENTRE

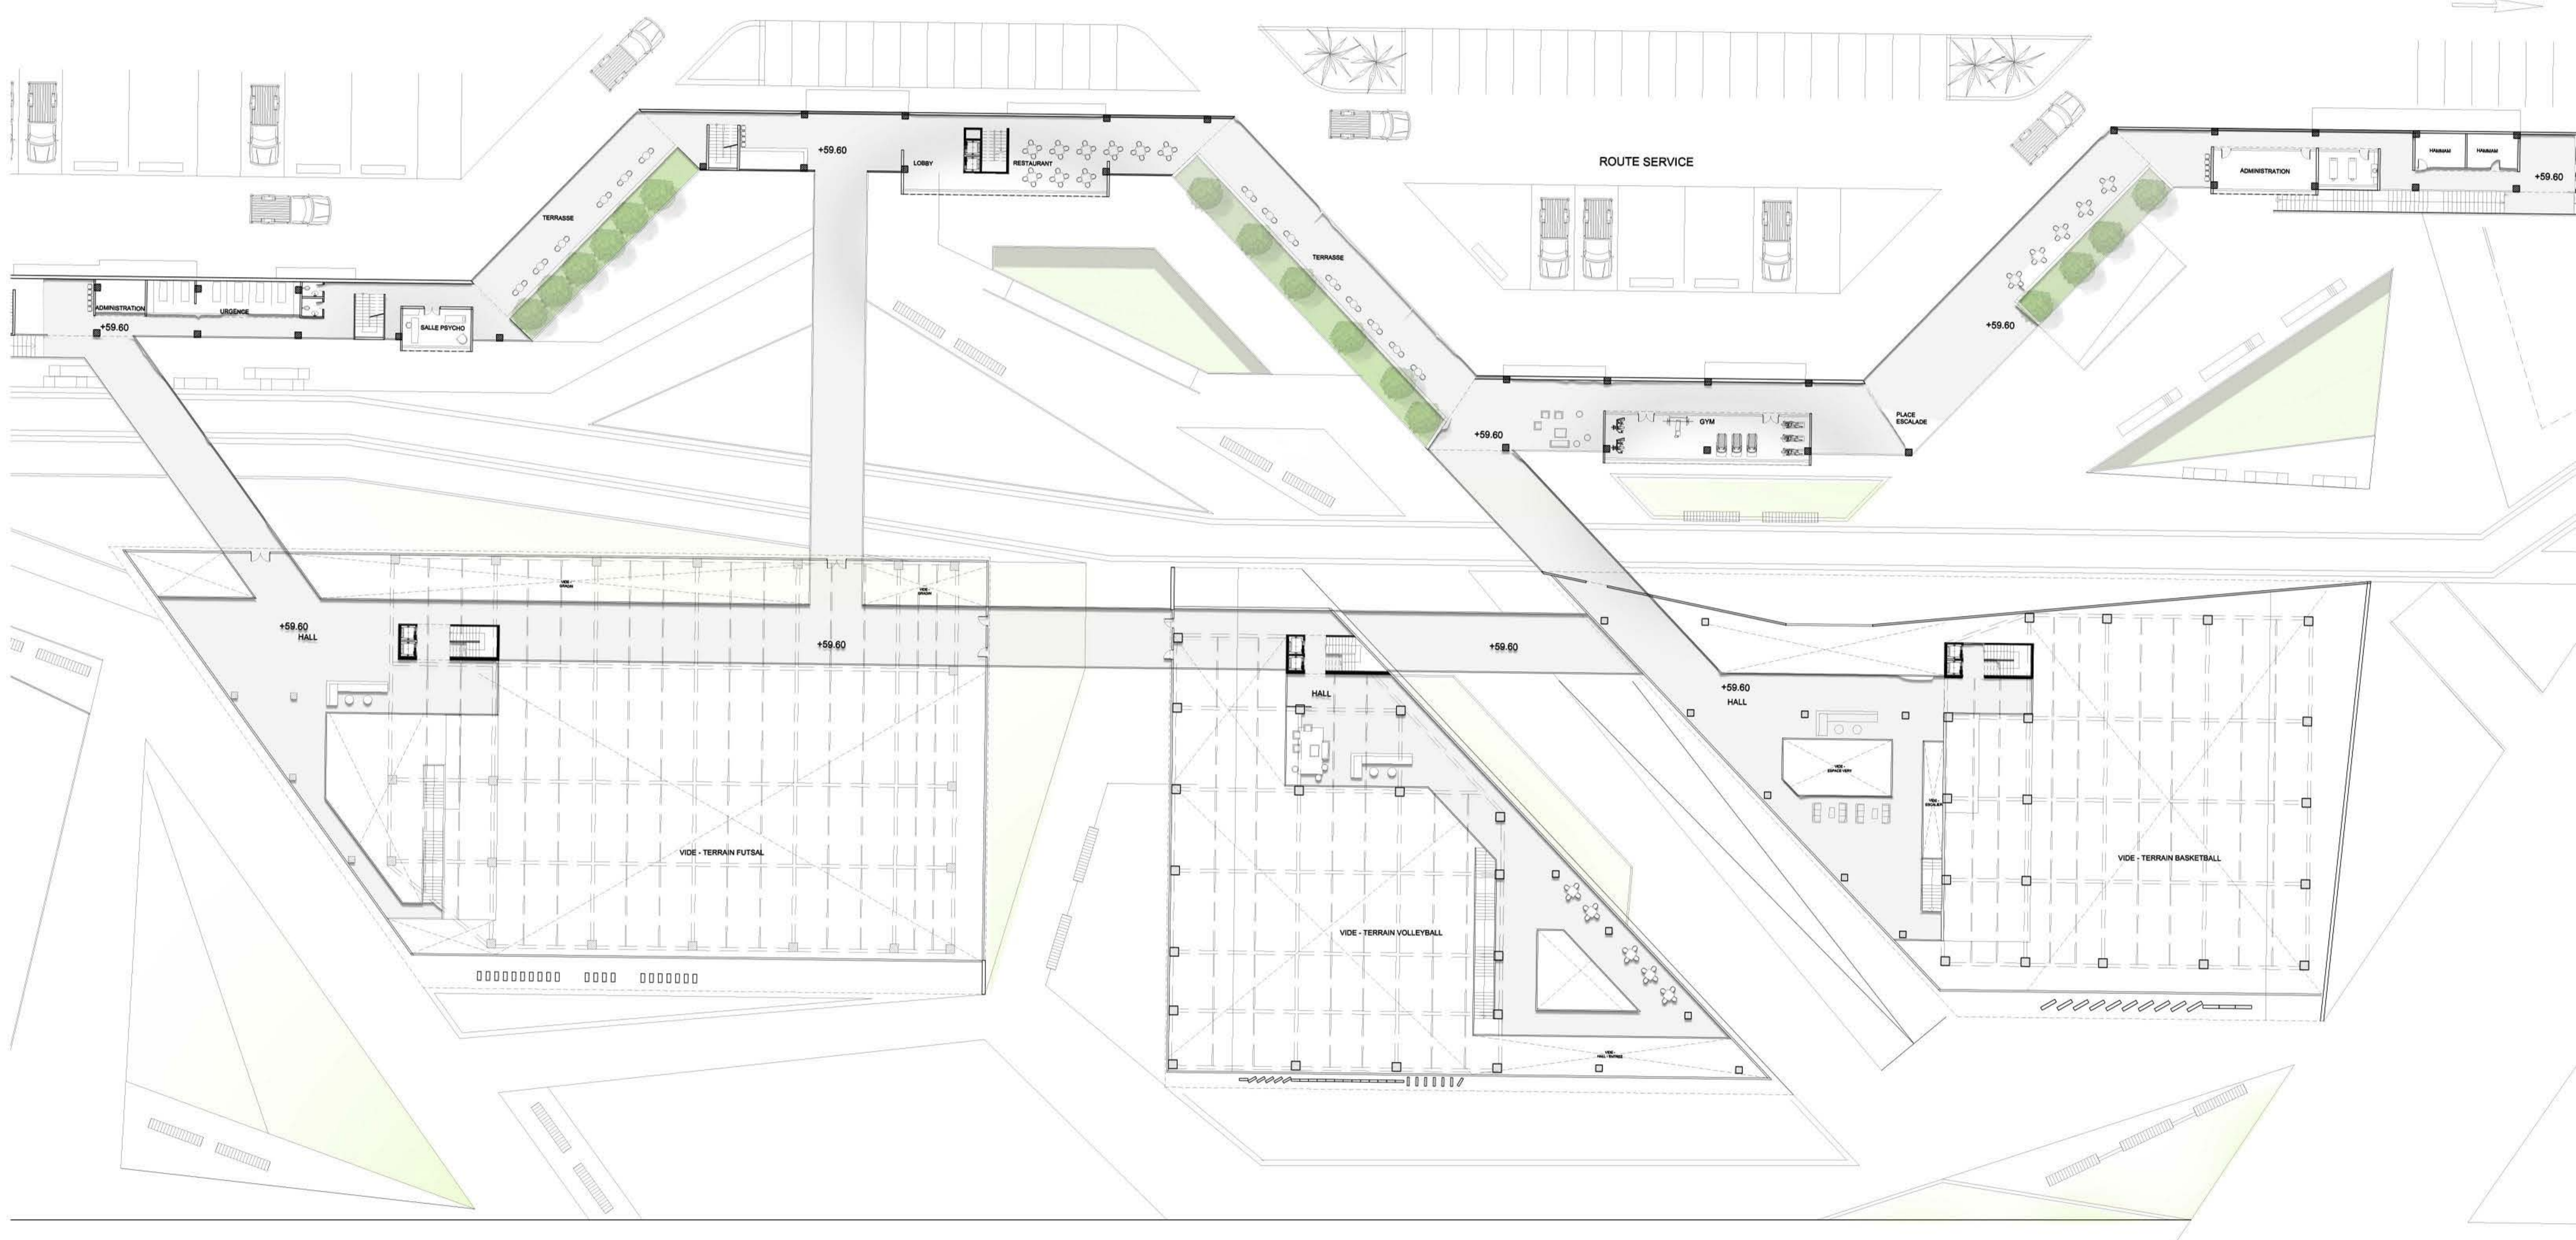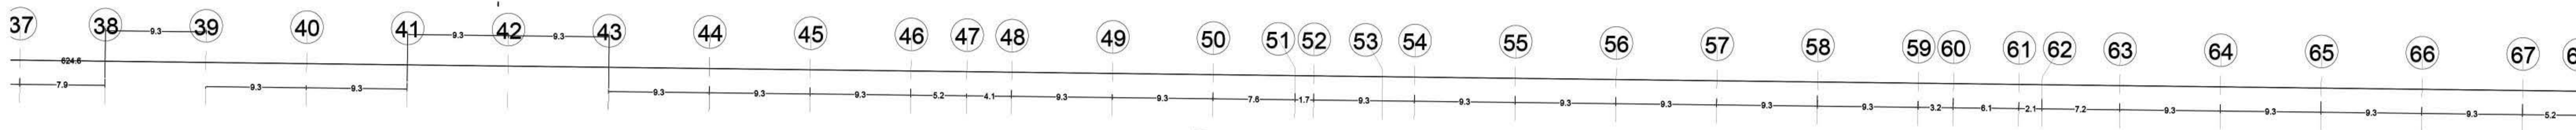



PLANS - HOTEL

SOUK EL KHODRA

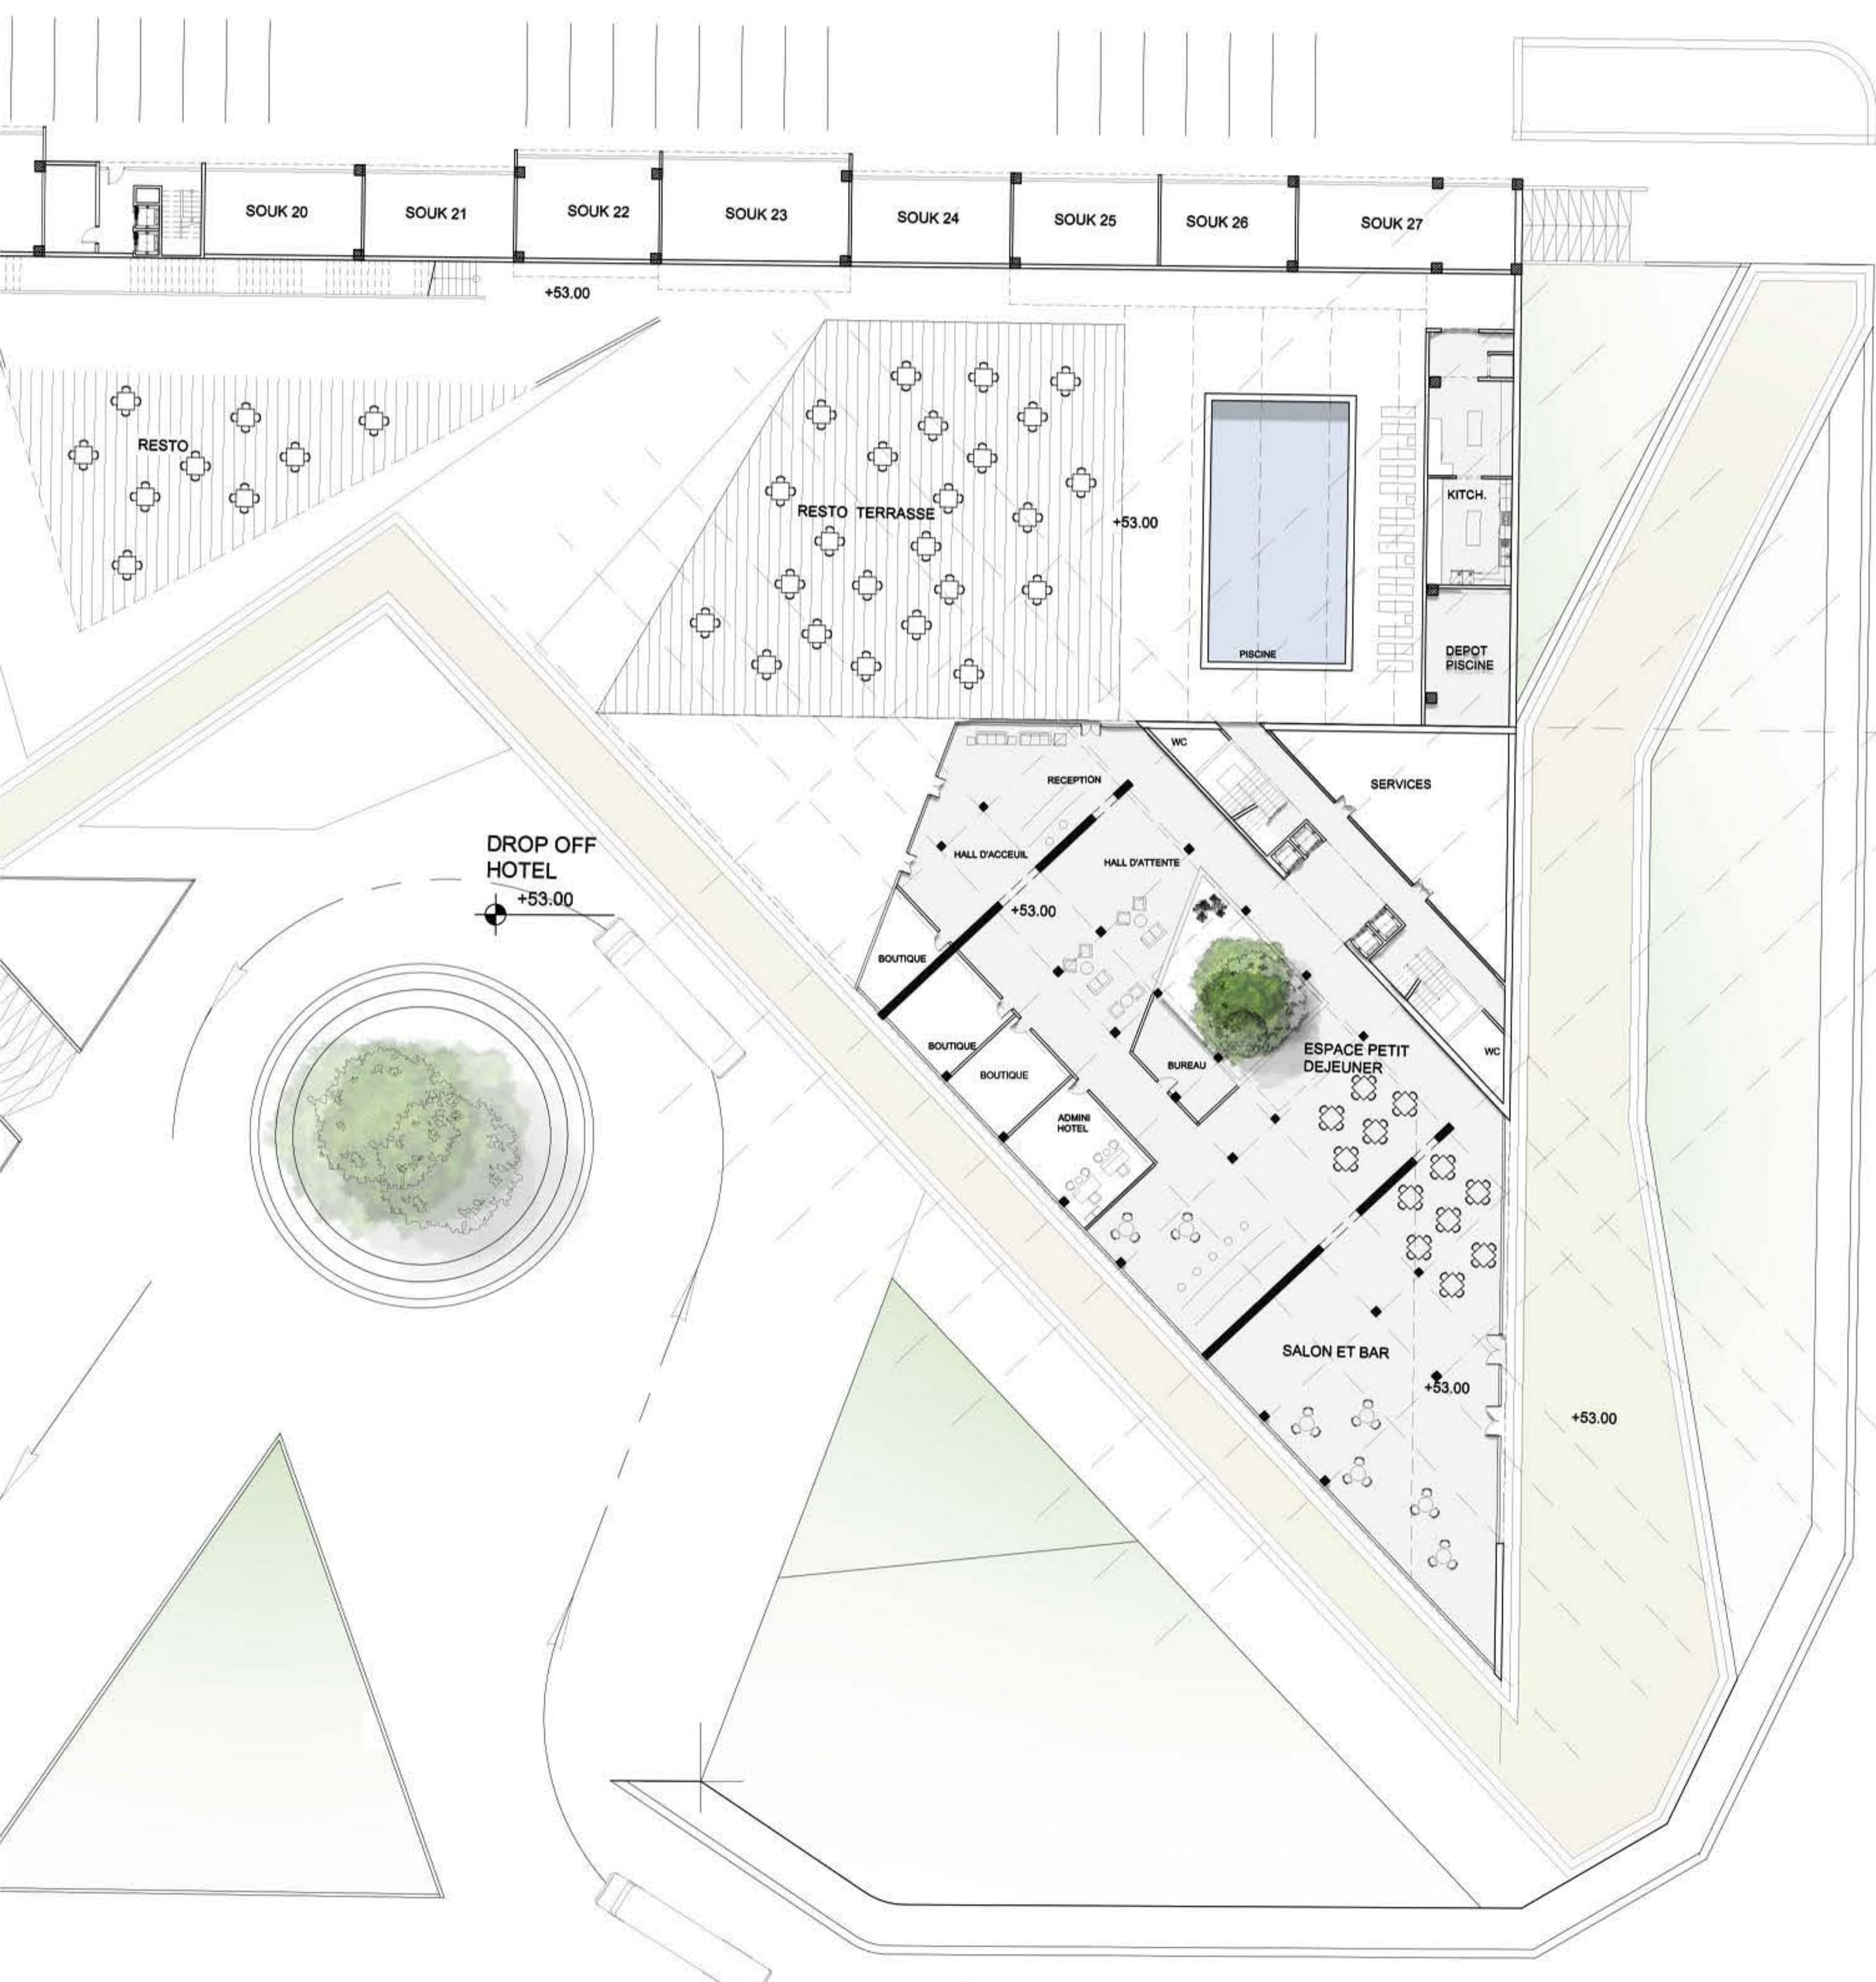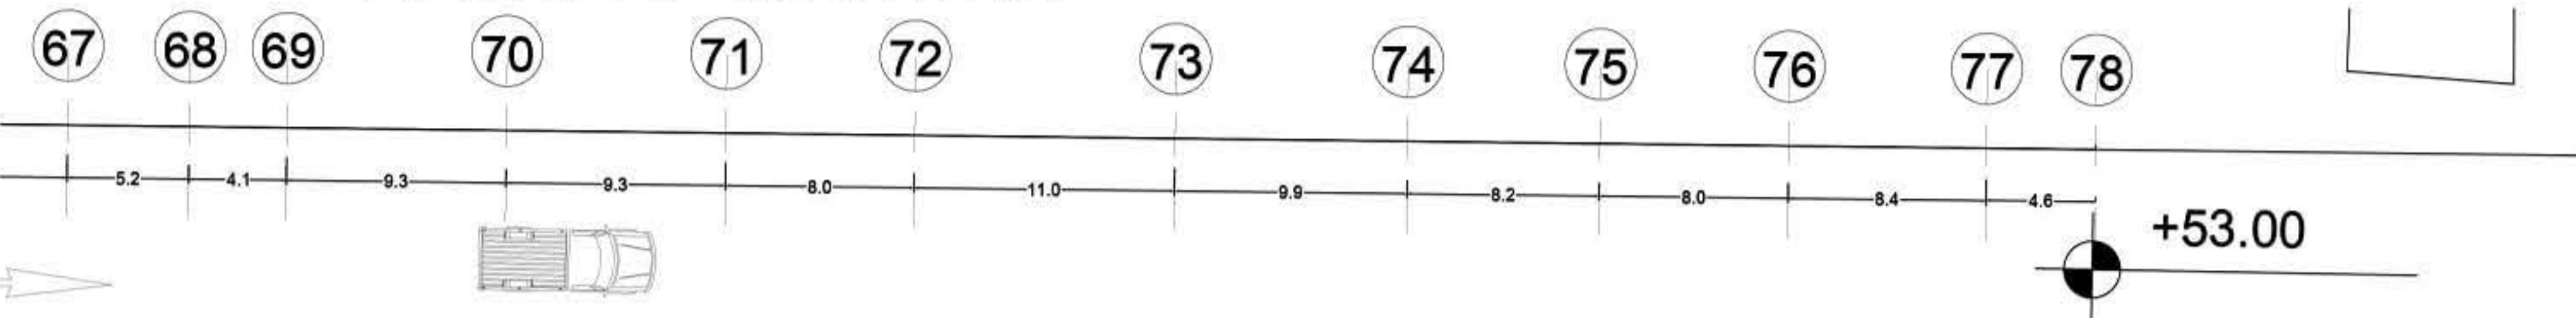

+53.00

PLAN R.D.C


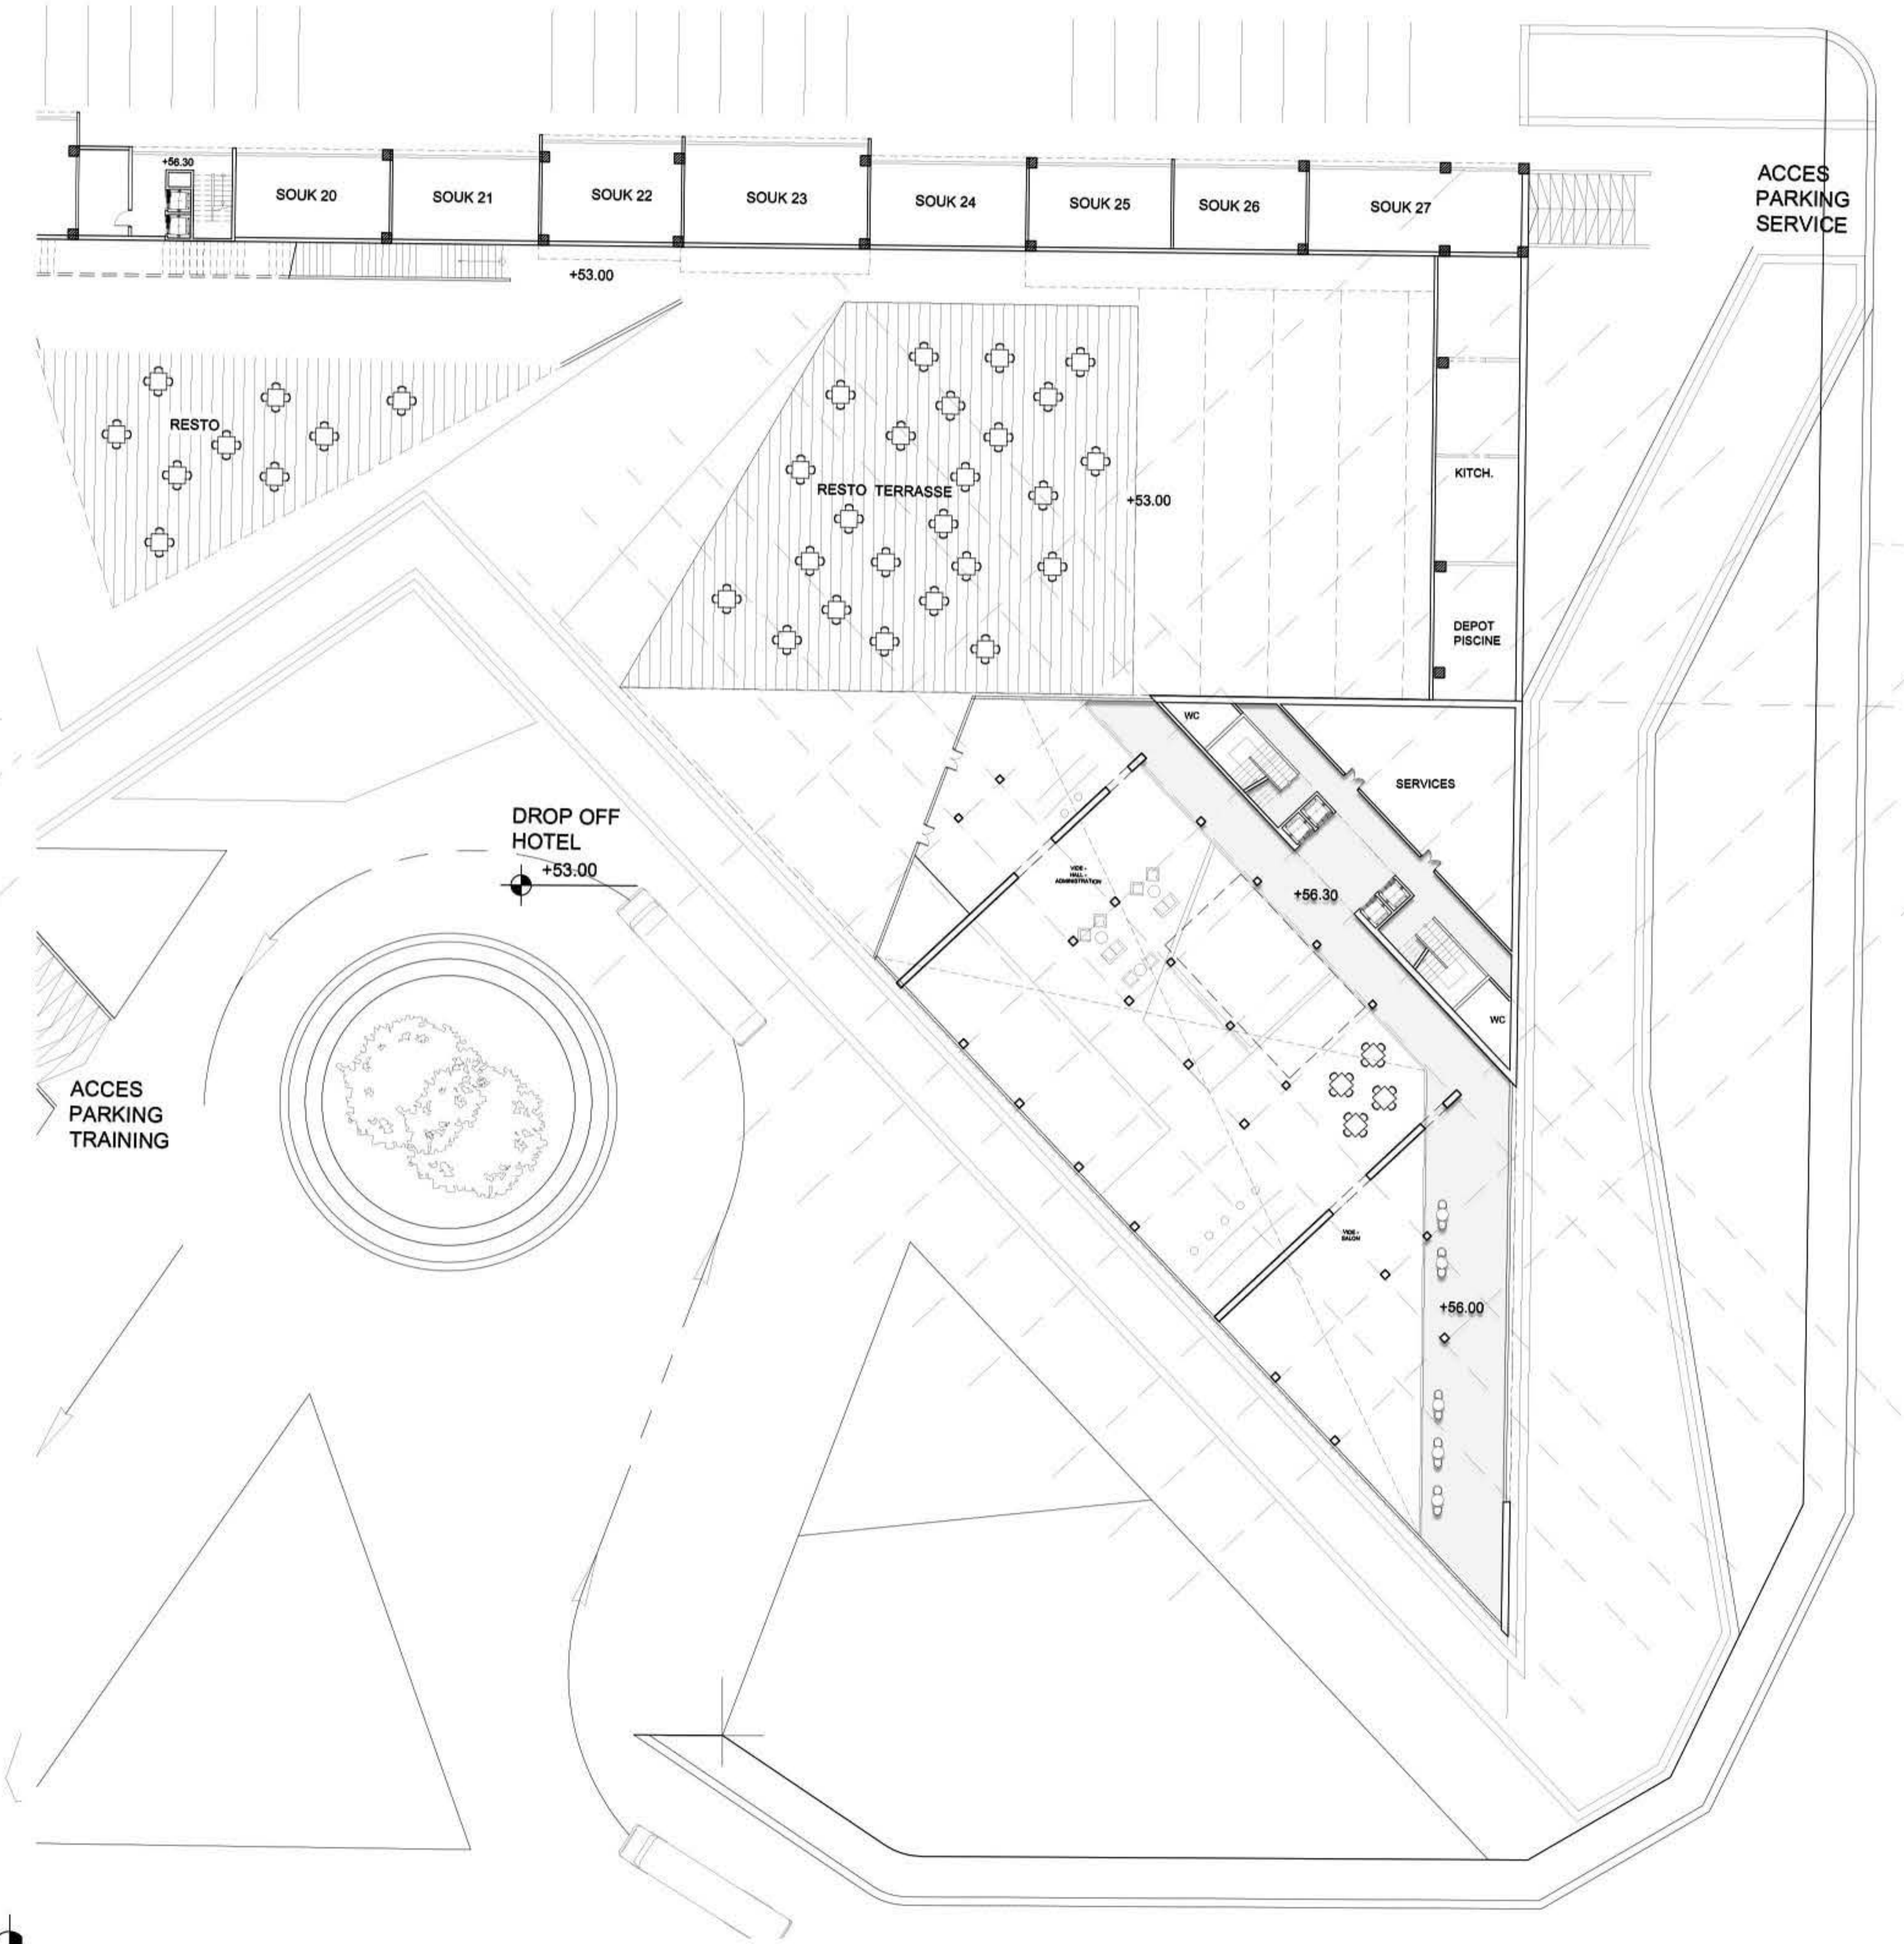
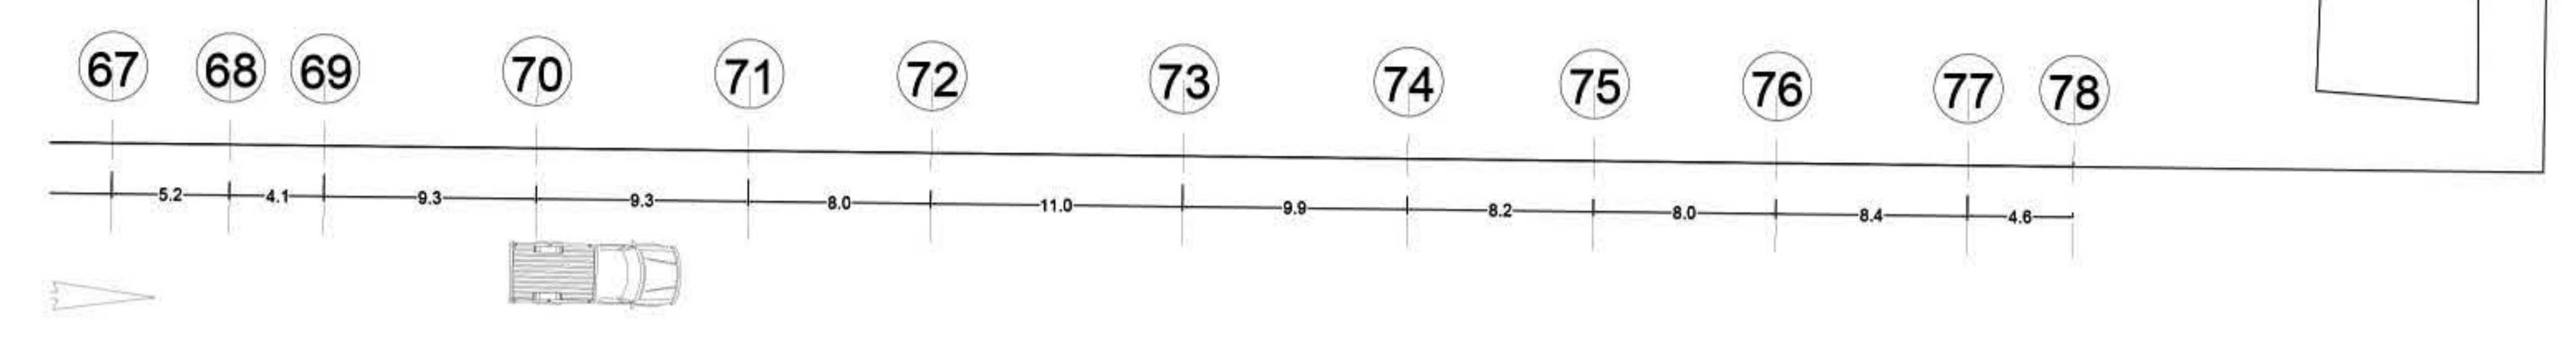


DROP OFF HOTEL +53.00

PLAN MEZANINE




PLANS - HOTEL  
HEALTHCARE CENTRE

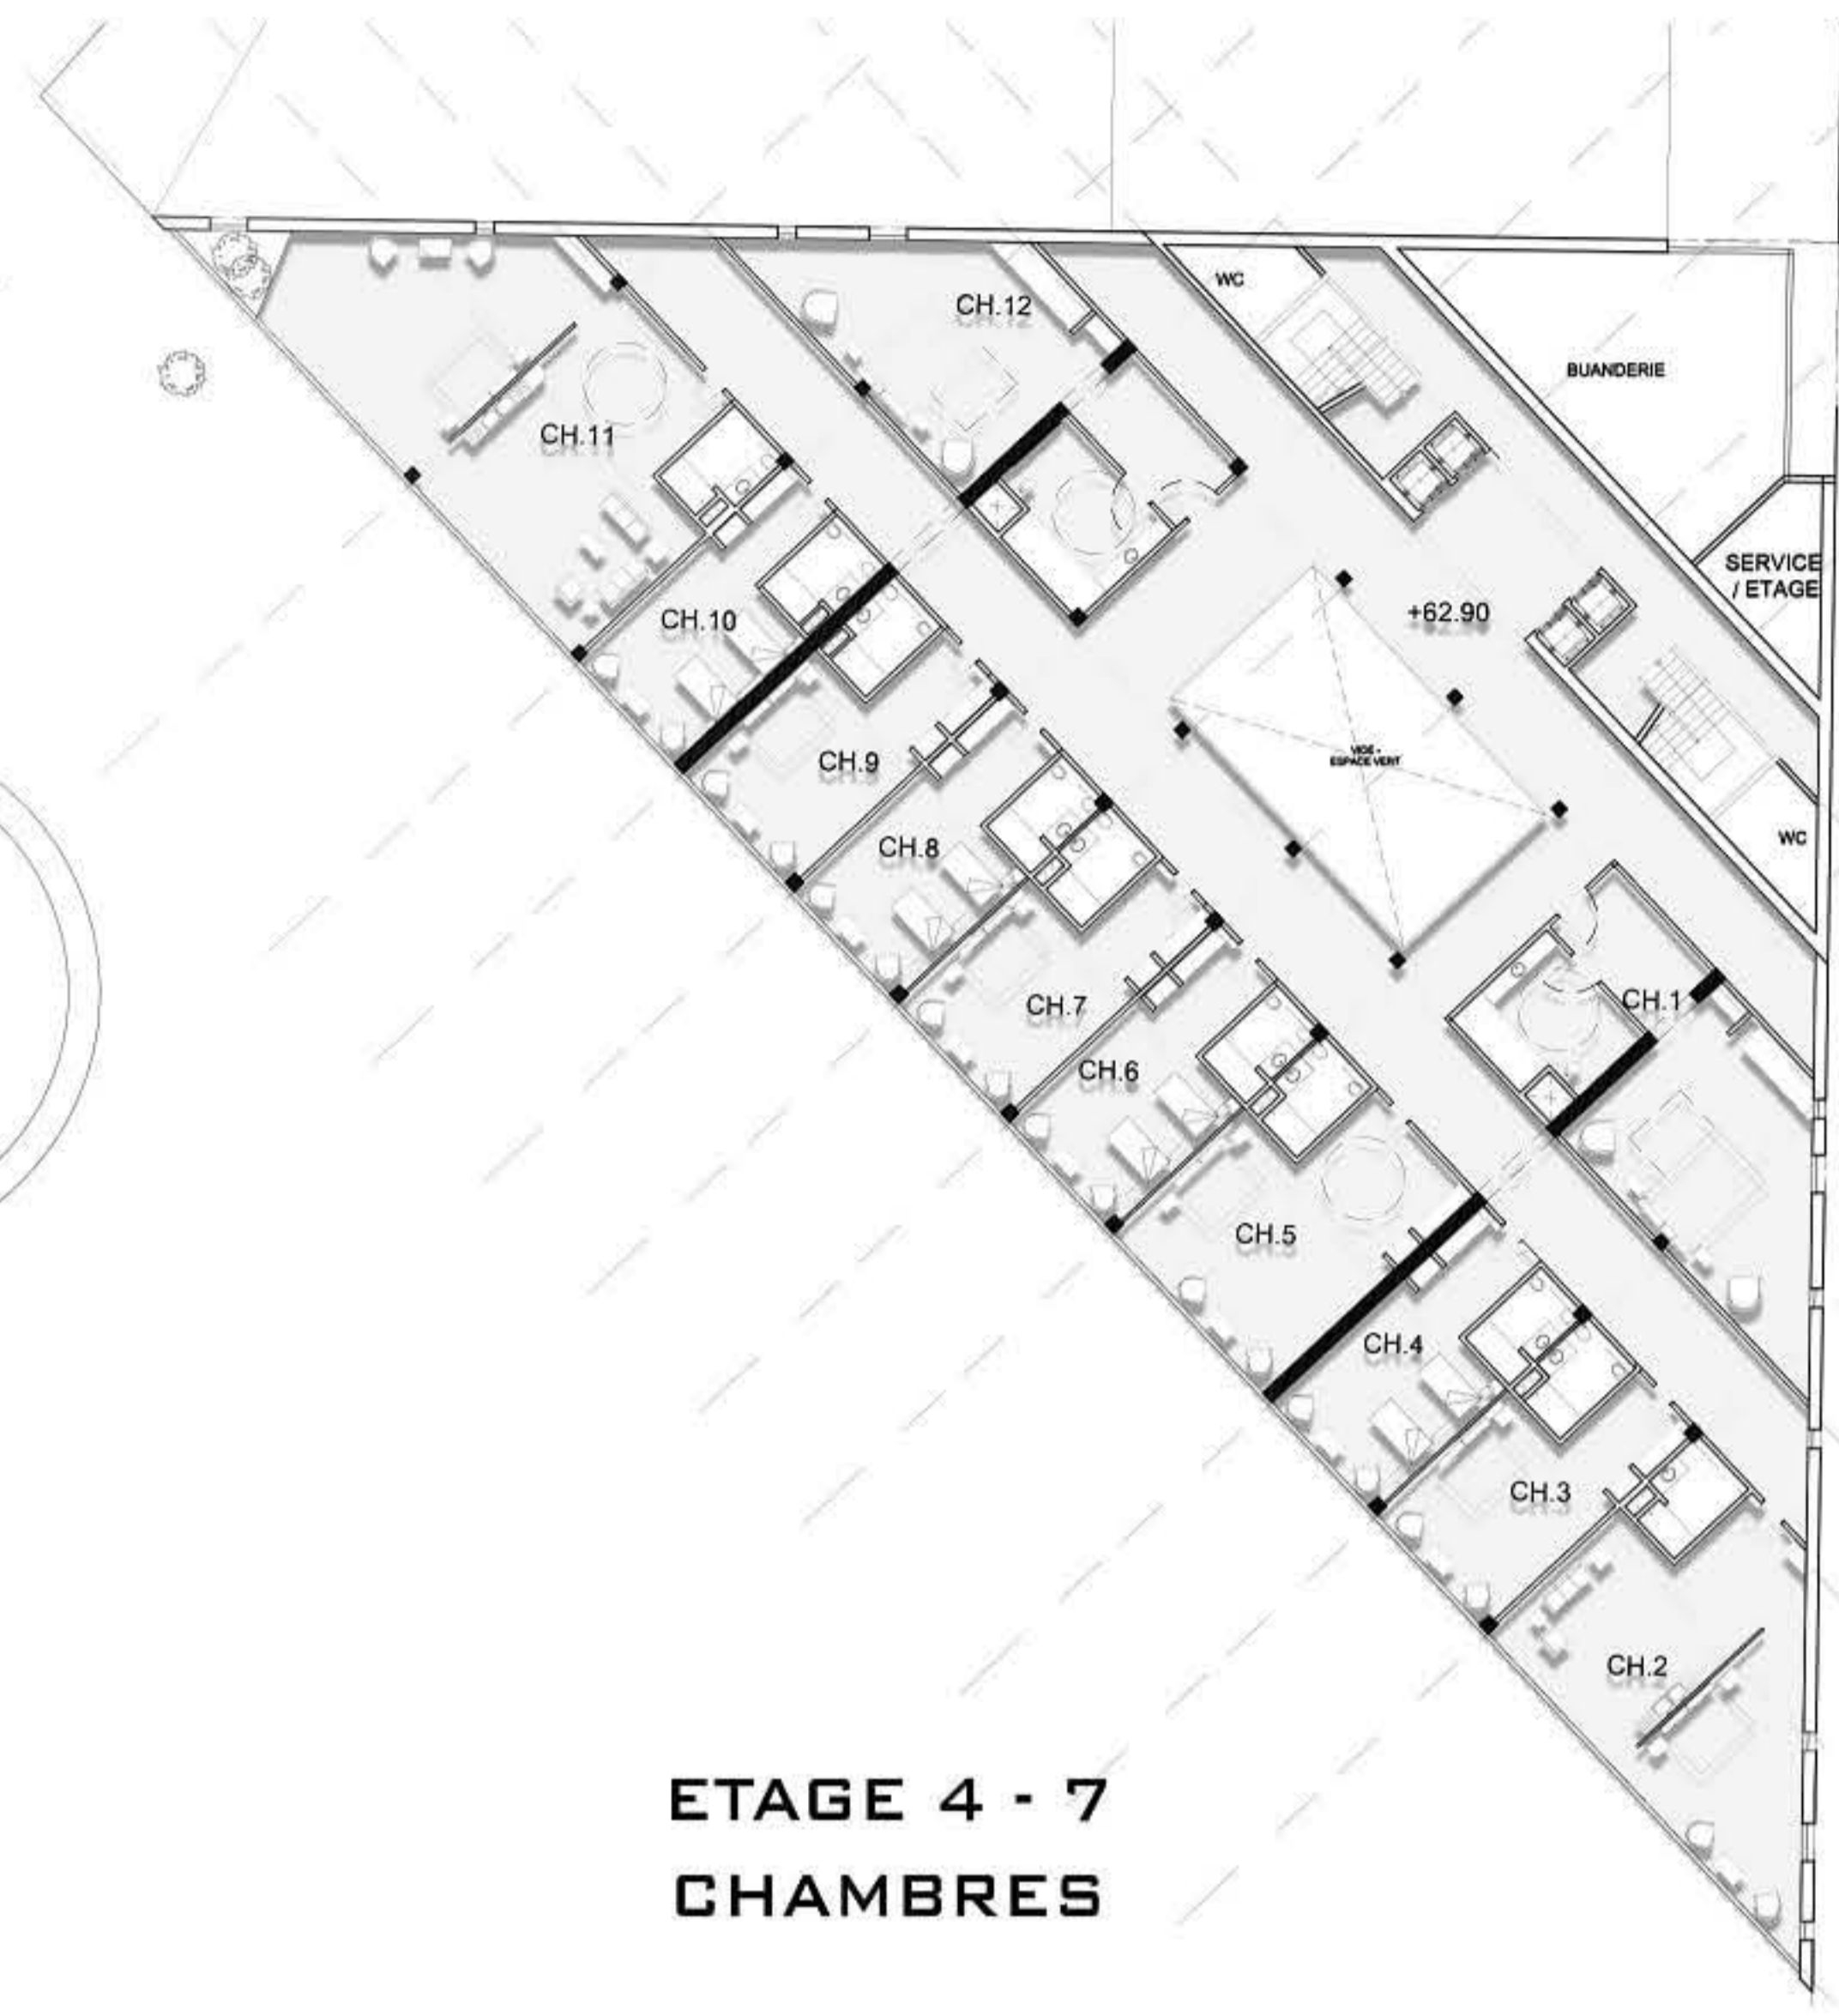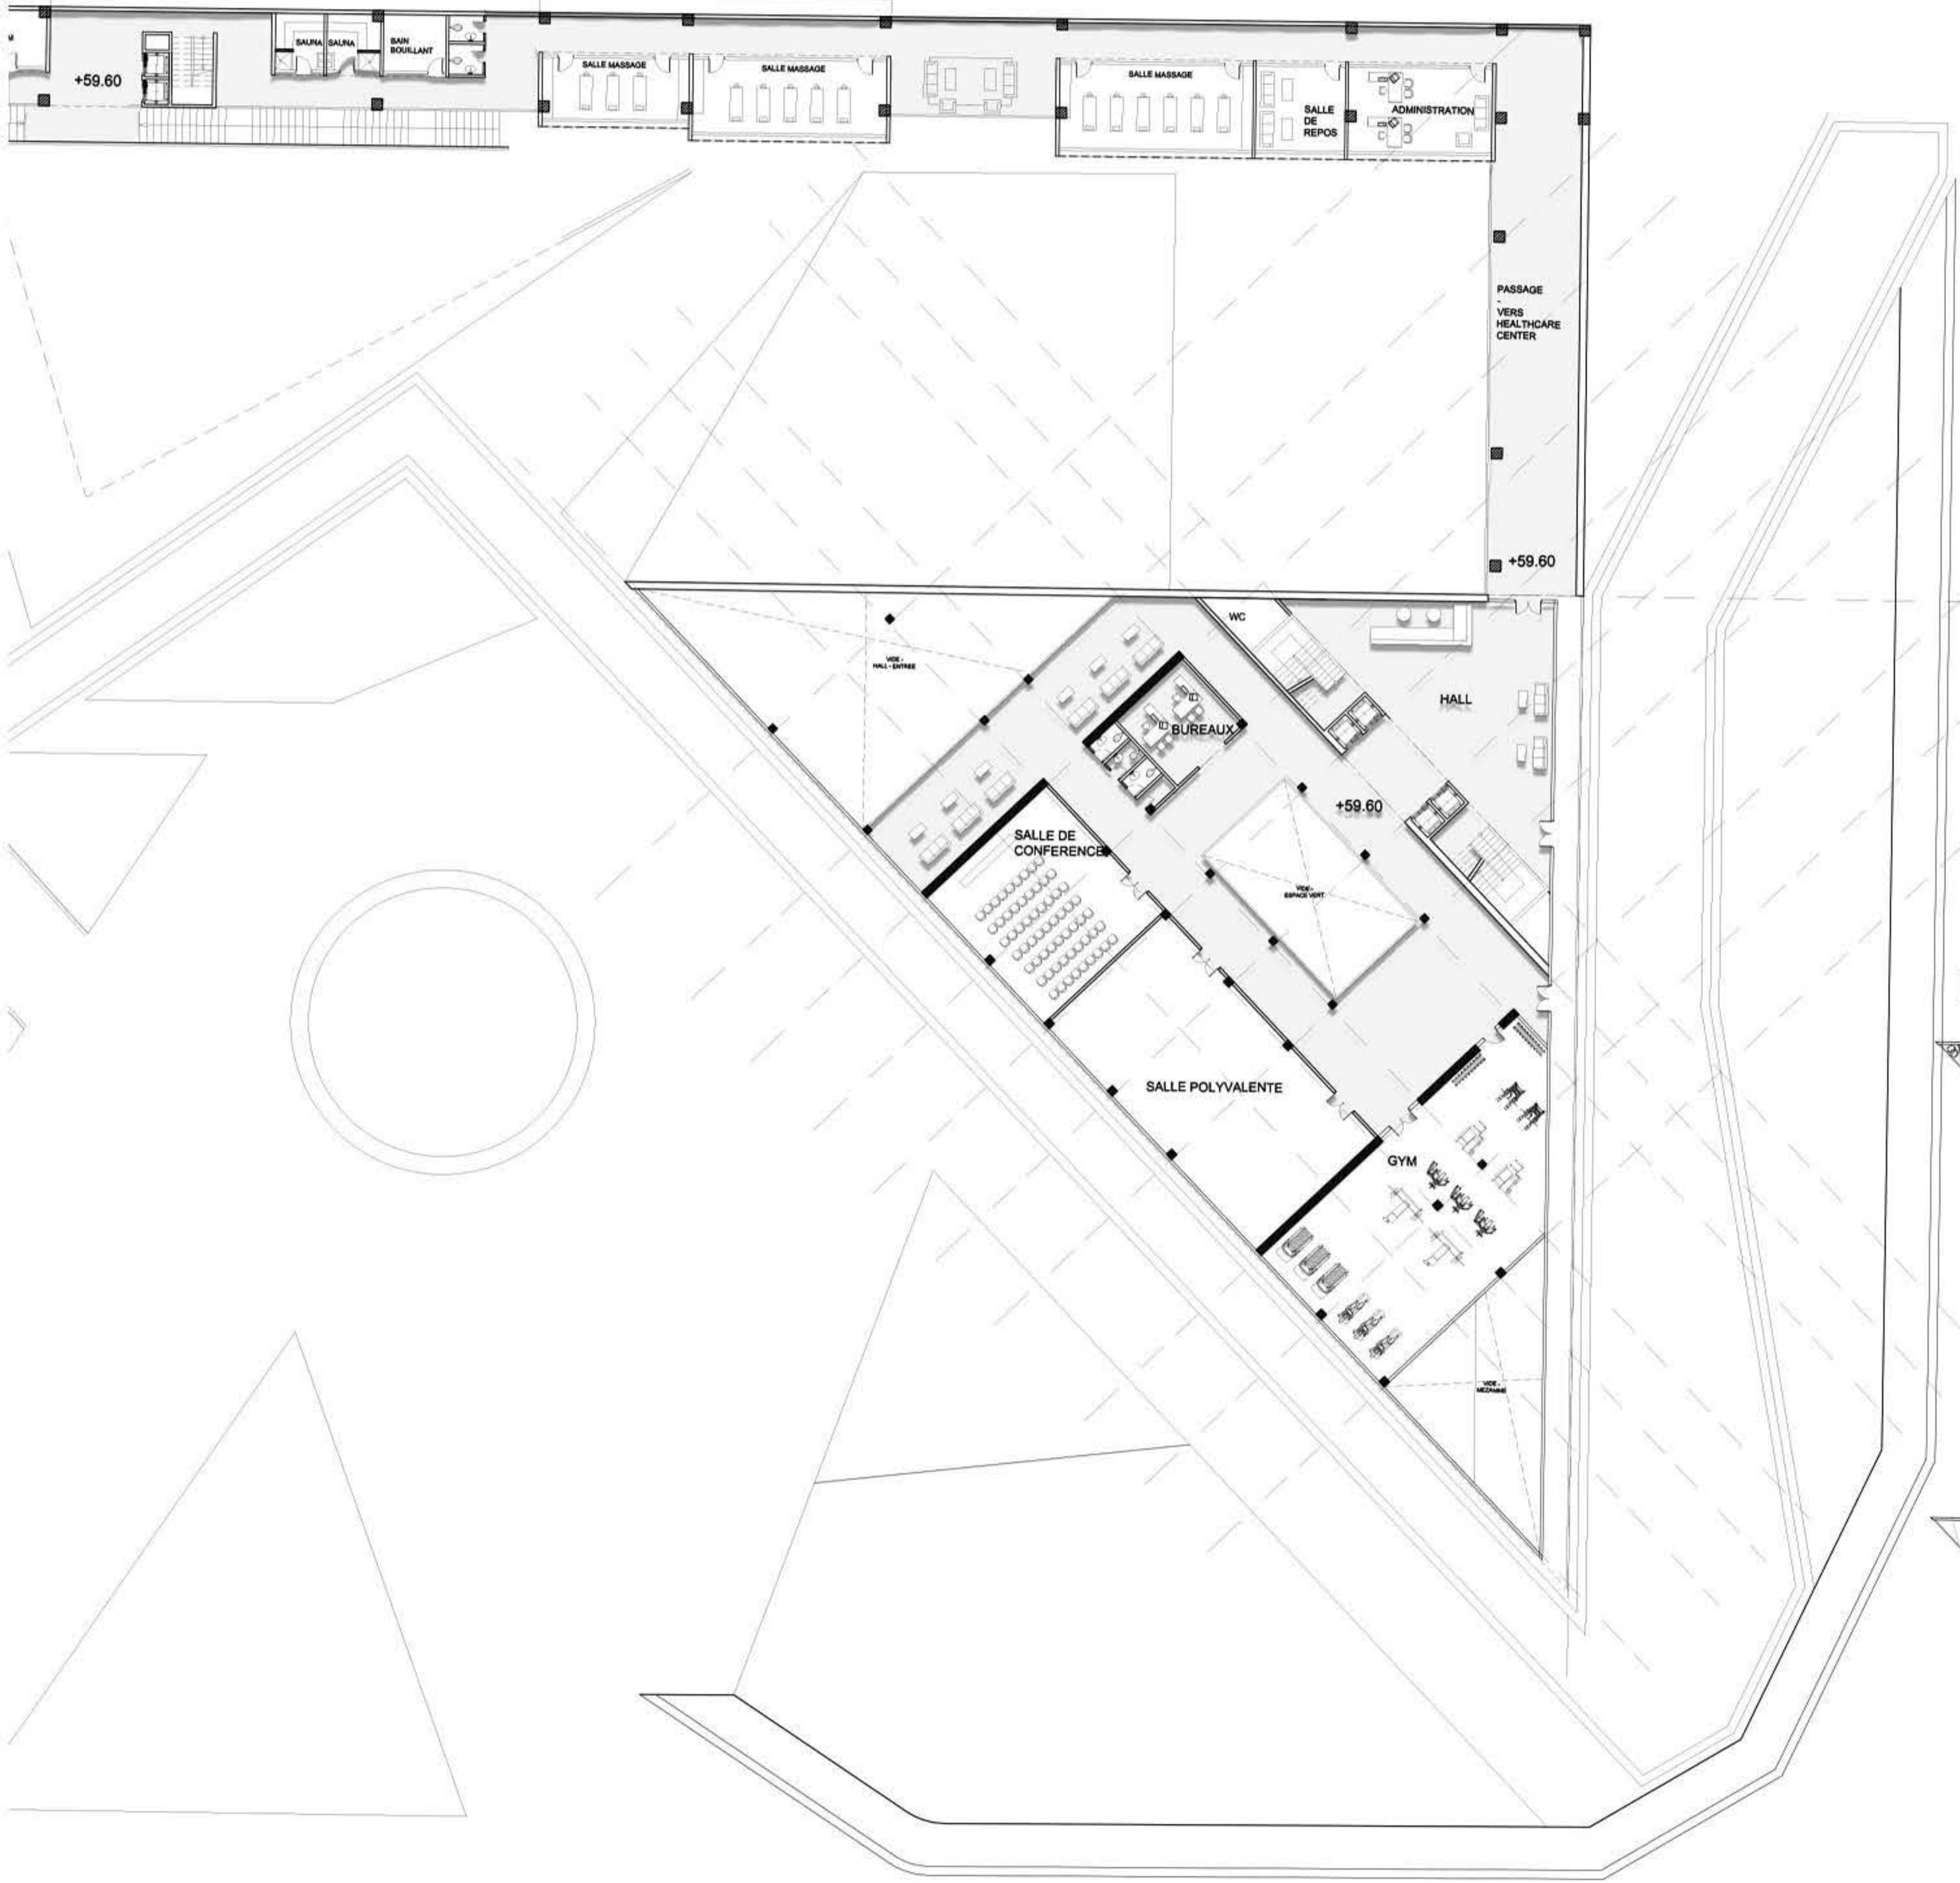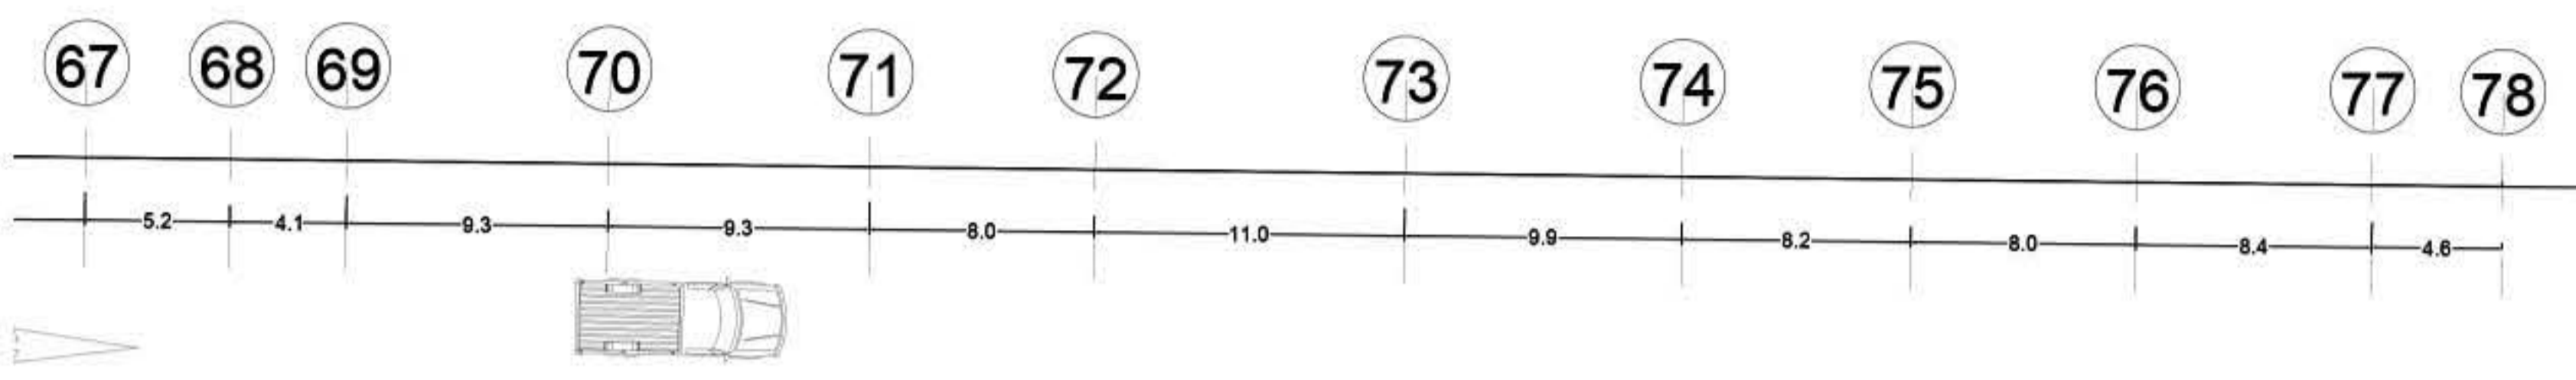

ETAGE 4 - 7  
CHAMBRES

MEME CONFIGURATION -  
OUVERTURES DIFFERENTES EN FACADE

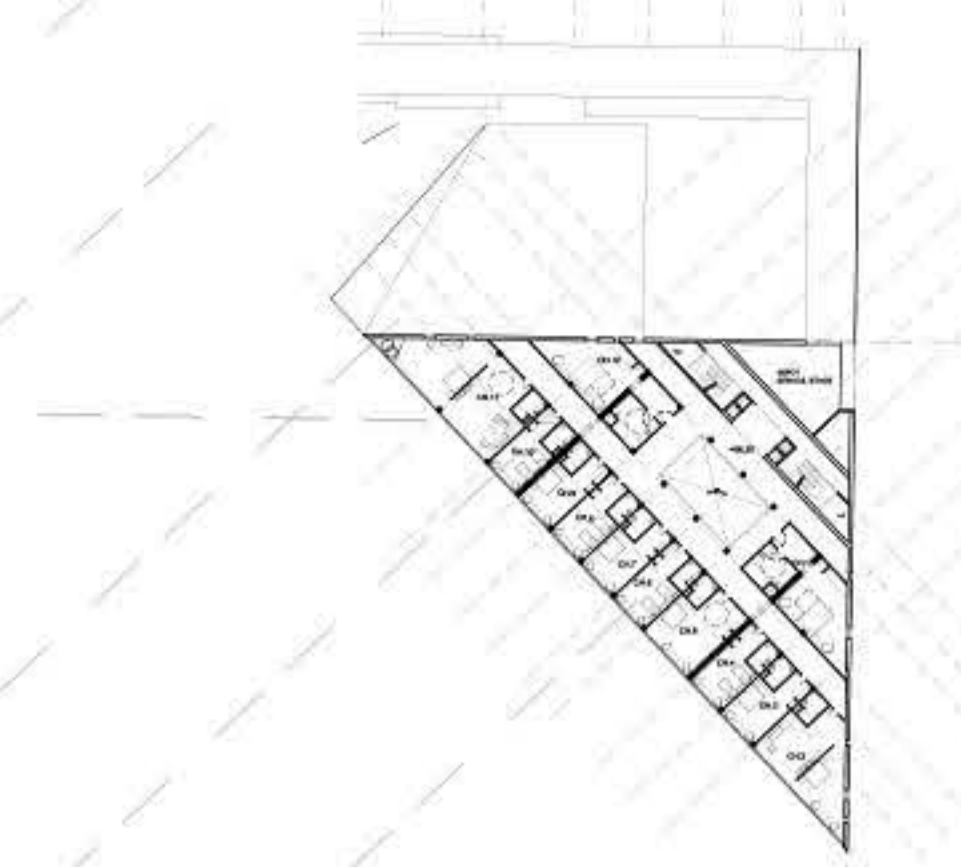

ETAGE - 5 - 10  
CHAMBRES





ETAGE - 6 - 9  
CHAMBRES



ETAGE - 8

ETAGE 11 - 20 : CHAMBRES - SUITES - GREEN ROOF

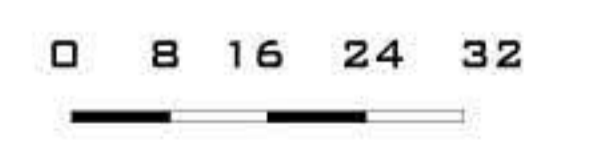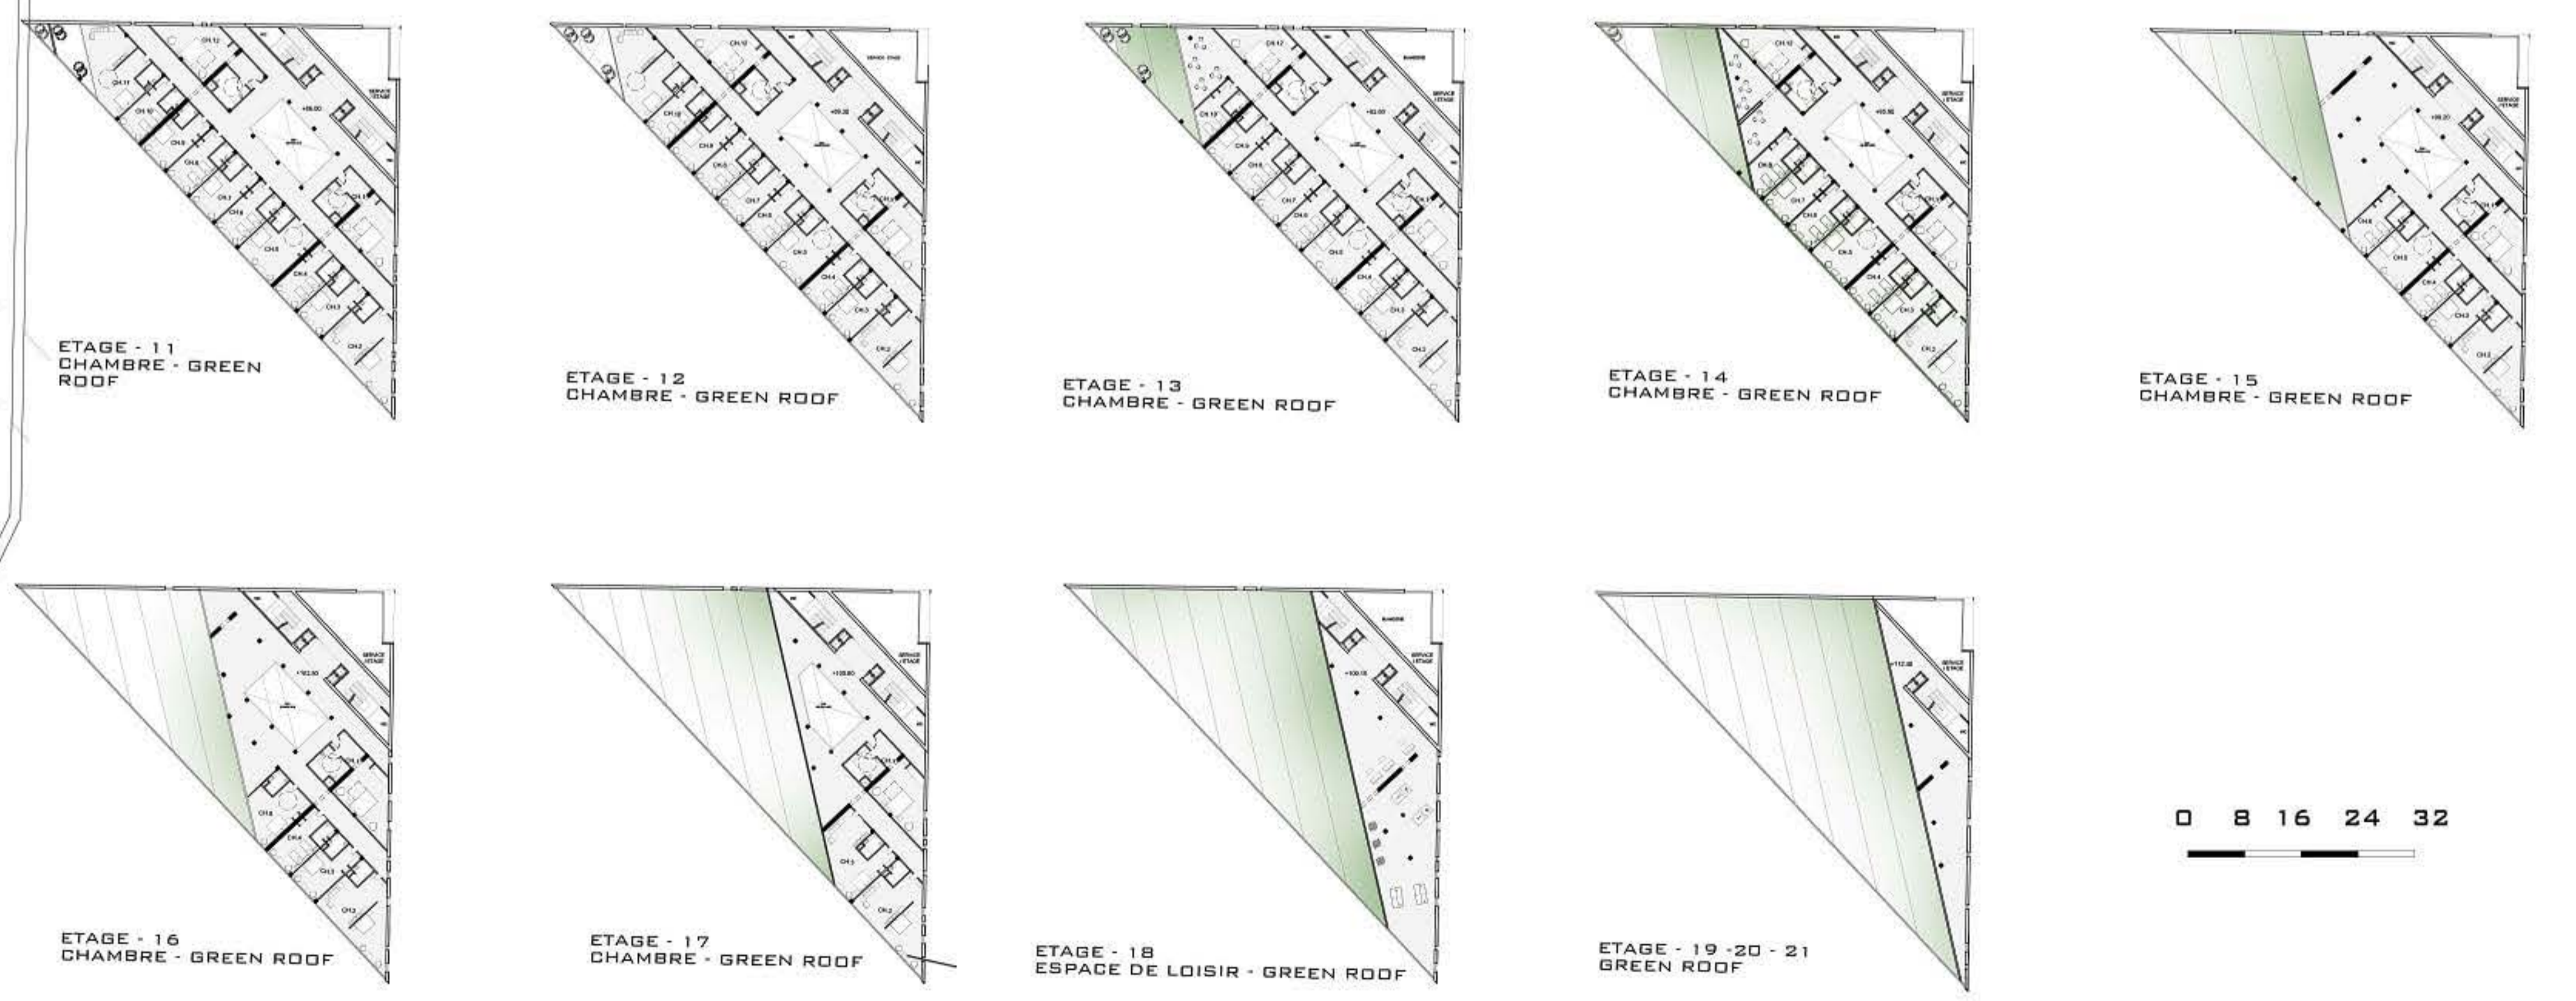

PLAN ETAGE 2



PLAN - MUR - INDOOR STADIUM

+55.00

+55.00  
PARVIS DU STADE

FACILITES A L'EXTERIEUR +55.00


INDOOR STADIUM

STADE CAMILLE CHAMOUN

+55.00




# AXONOMETRIE

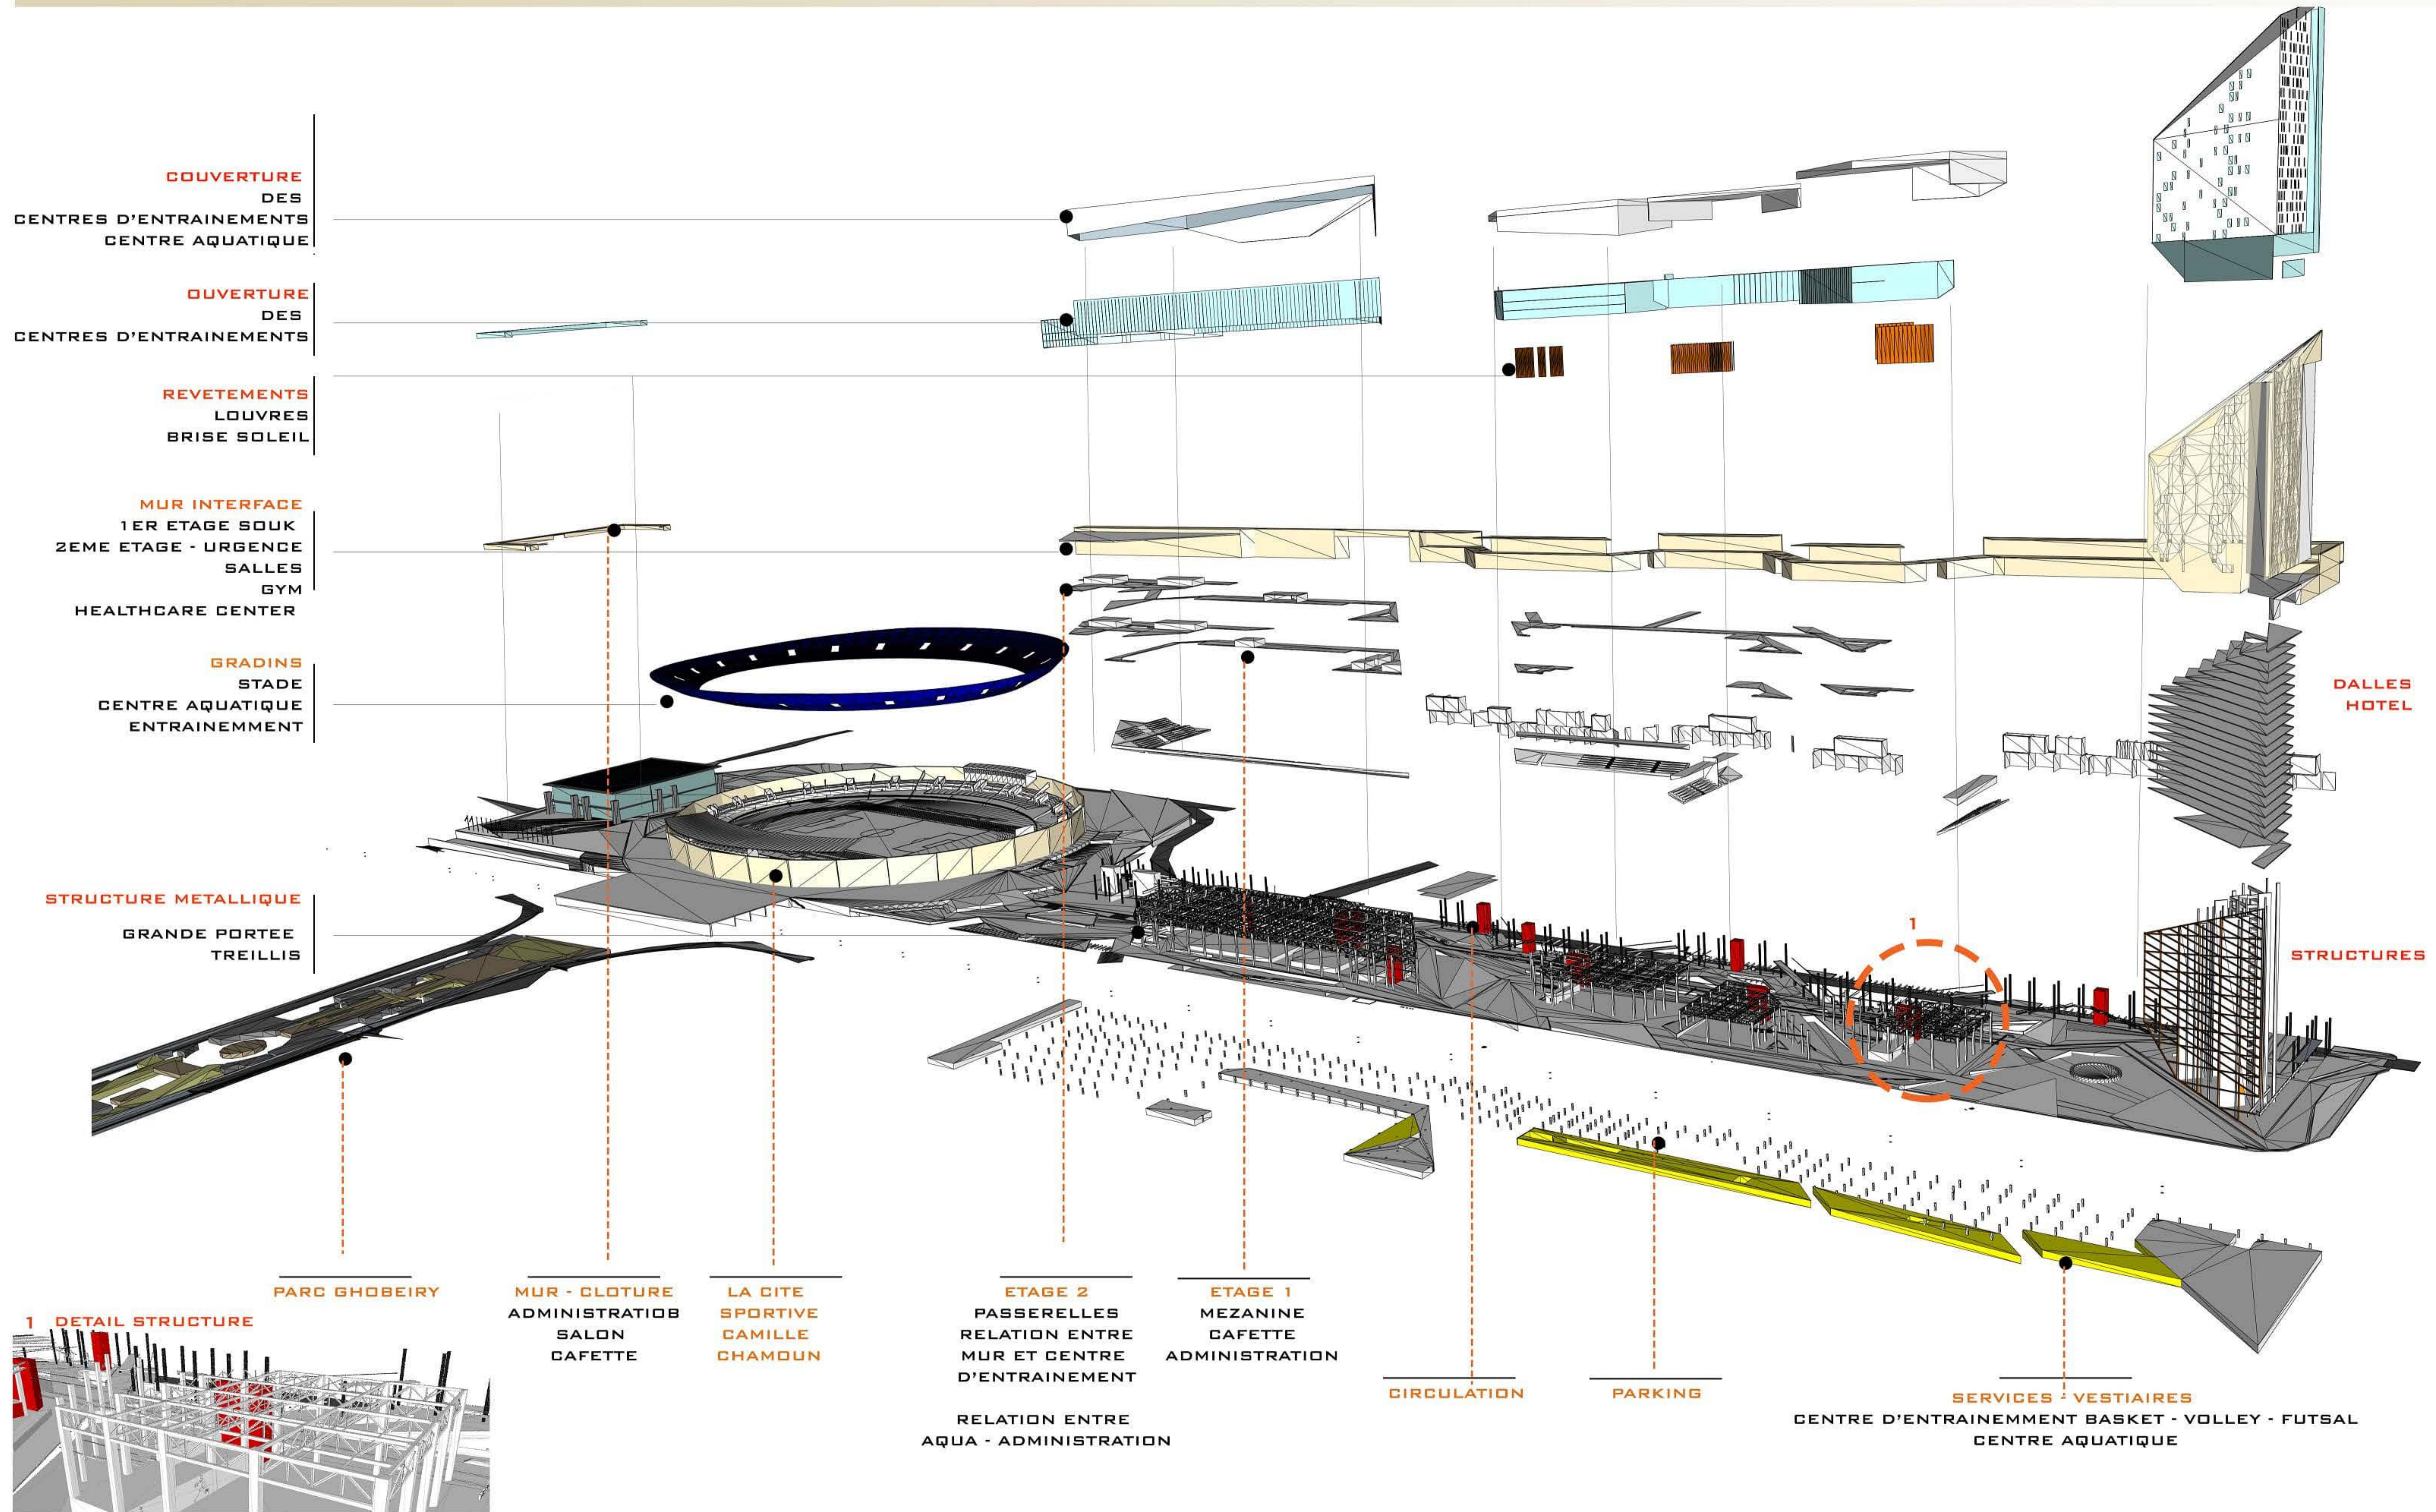

# SYSTEME STRUCTURAL - 3 TYPES DE STRUCTURES




## 1 POUTRES TREILLIS - CENTRE AQUATIQUE - CENTRES D'ENTRAINEMENTS

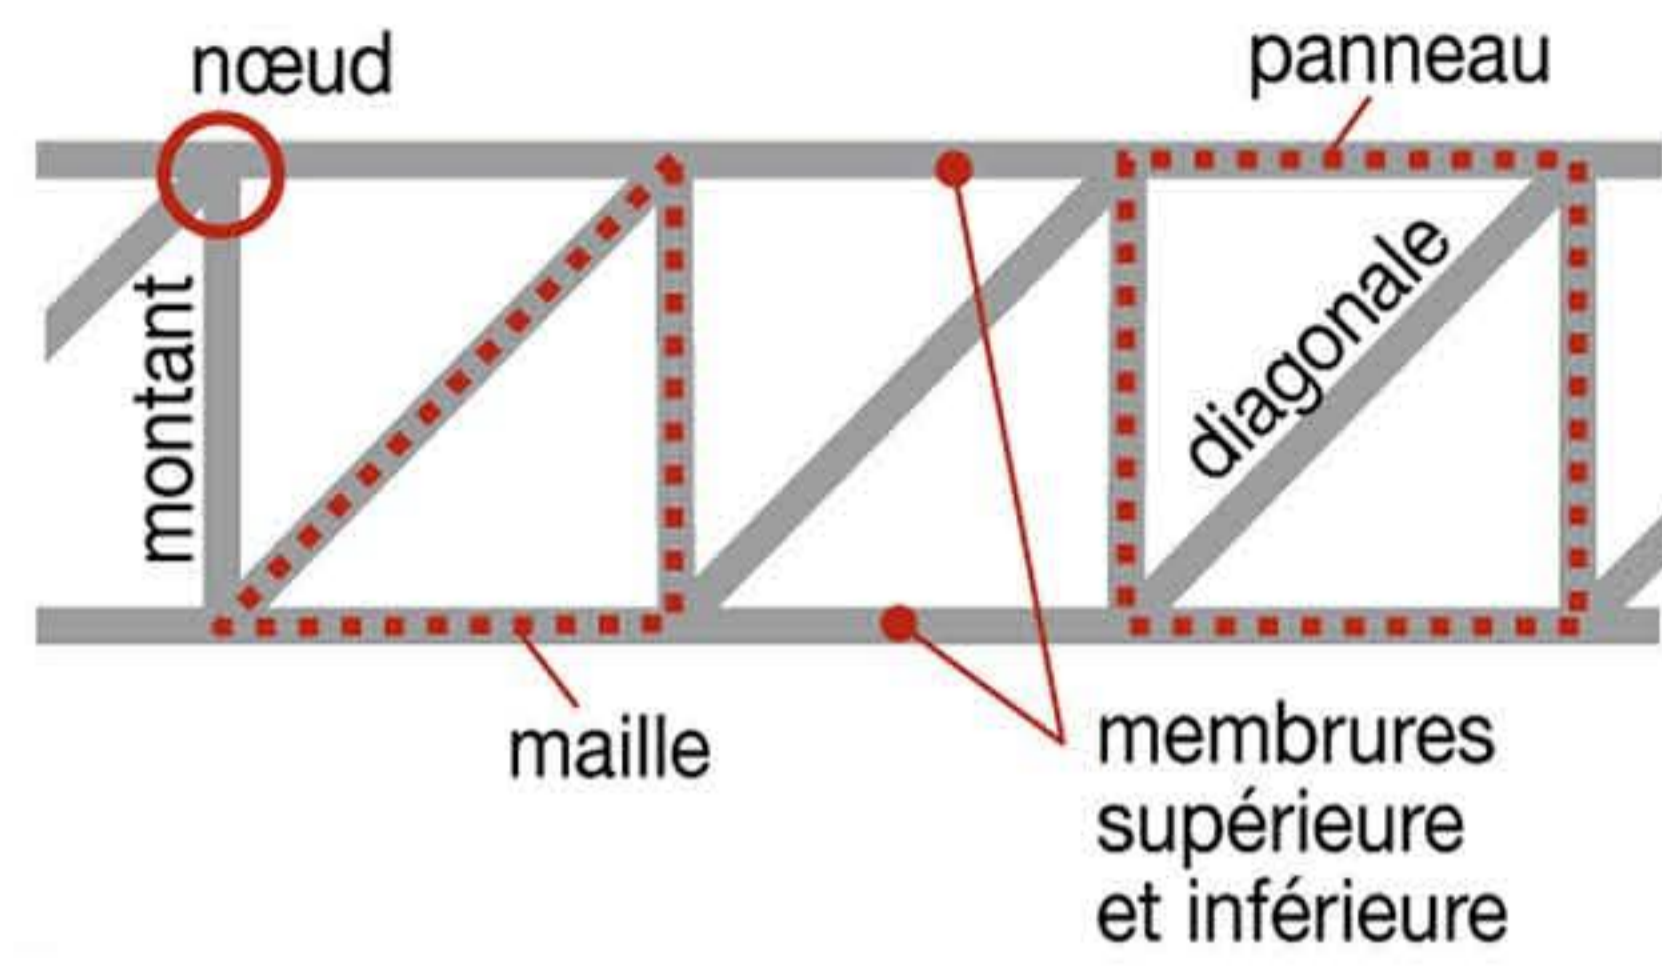



GRANDE PORTEE

● EXEMPLE TERRAIN VOLLEY


● 2 TYPES:

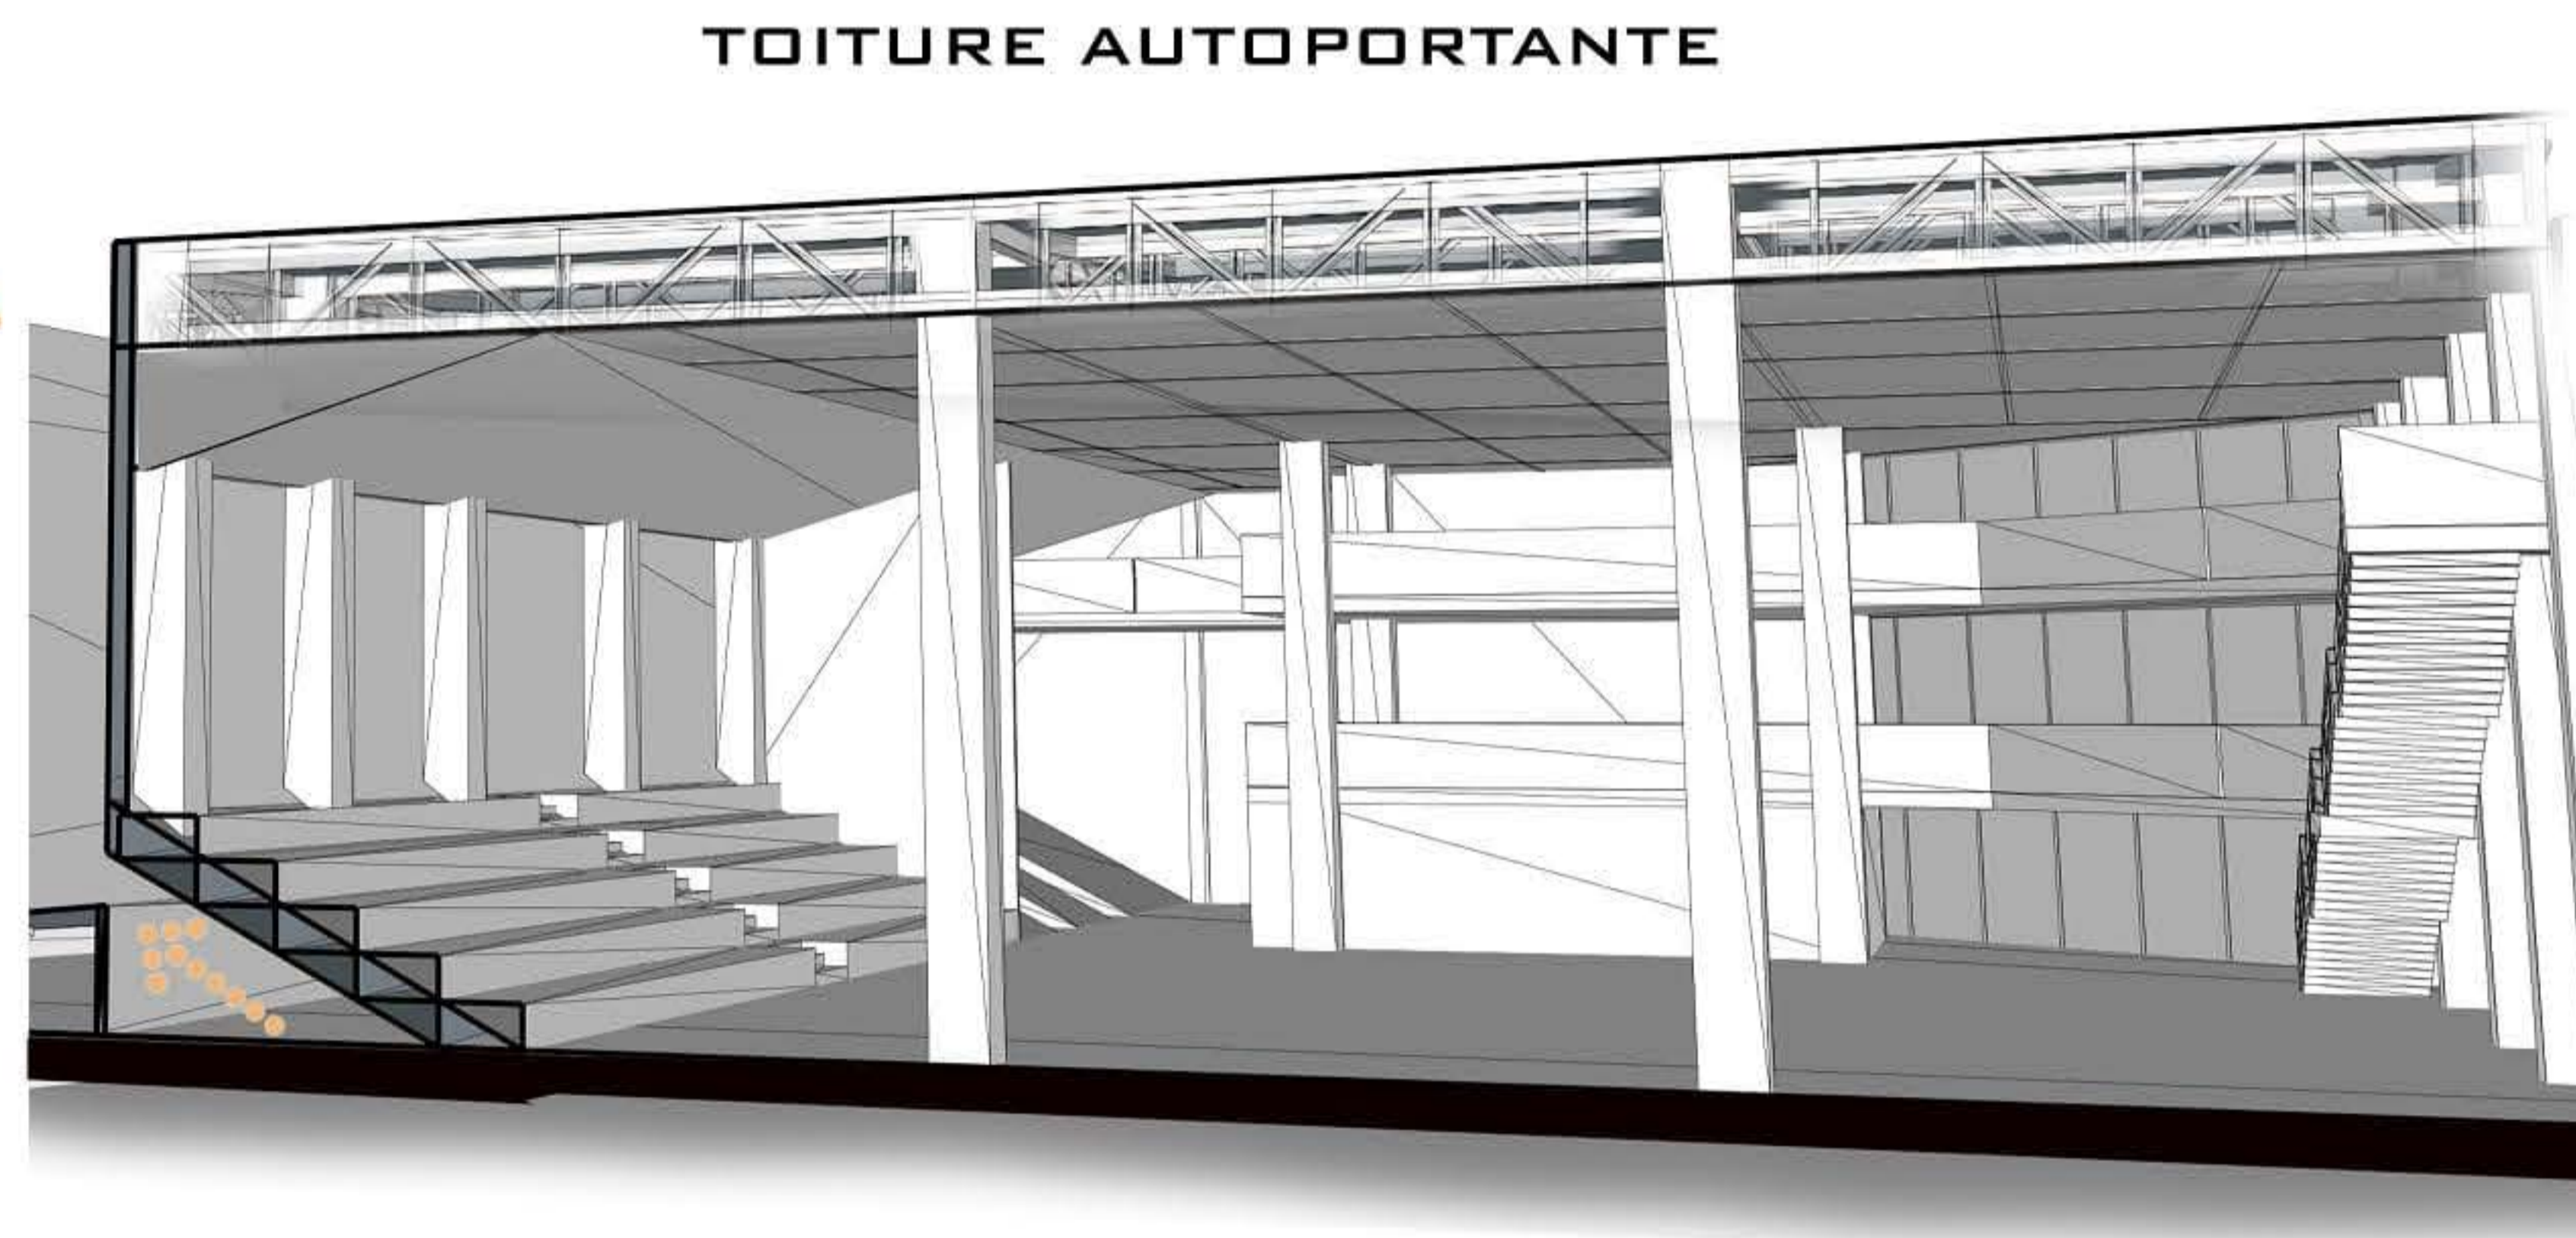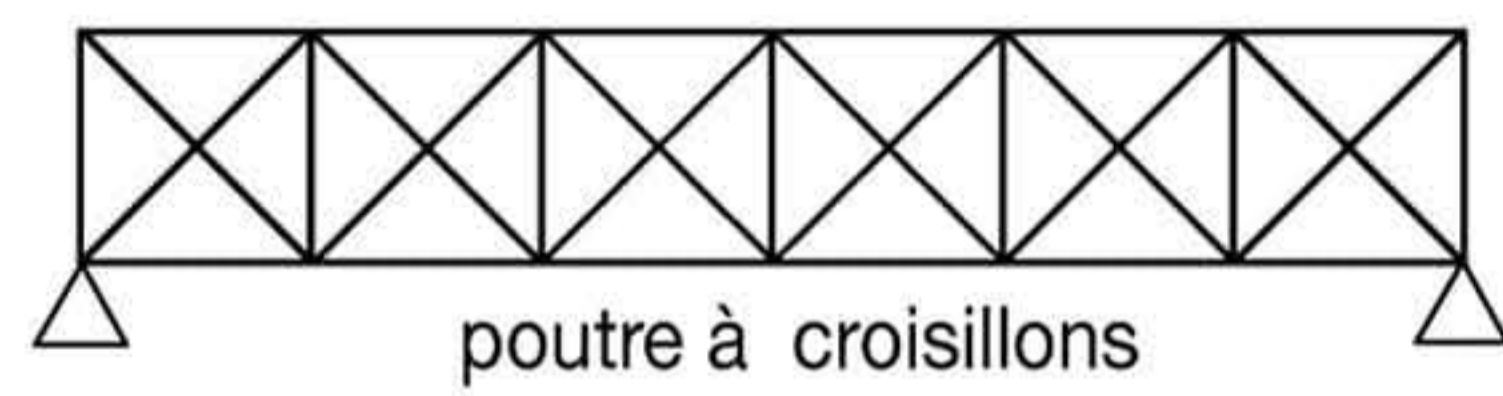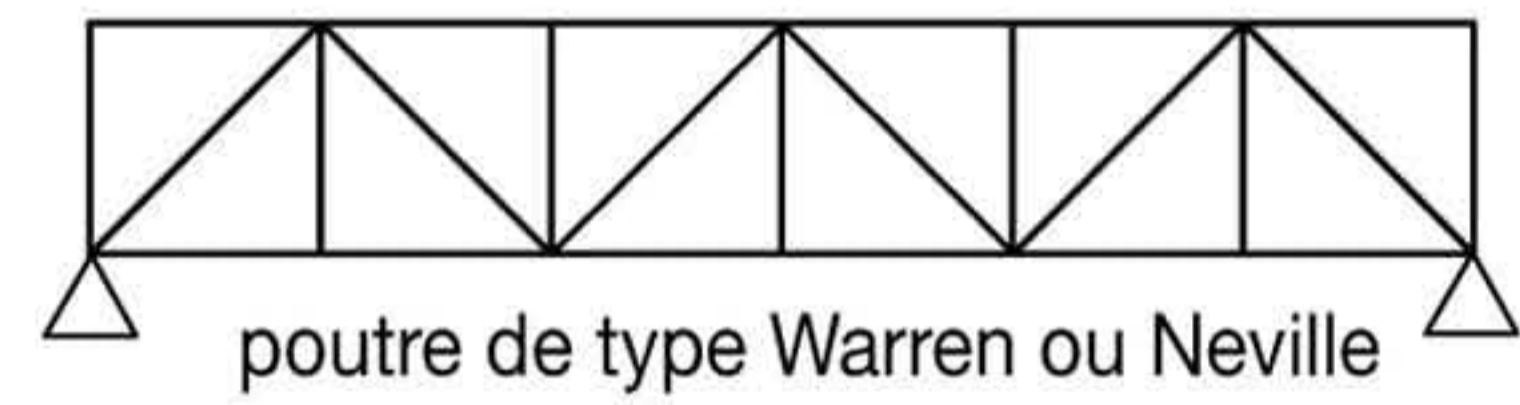


## 2 SYSTEME STRUCTUREL - HOTEL

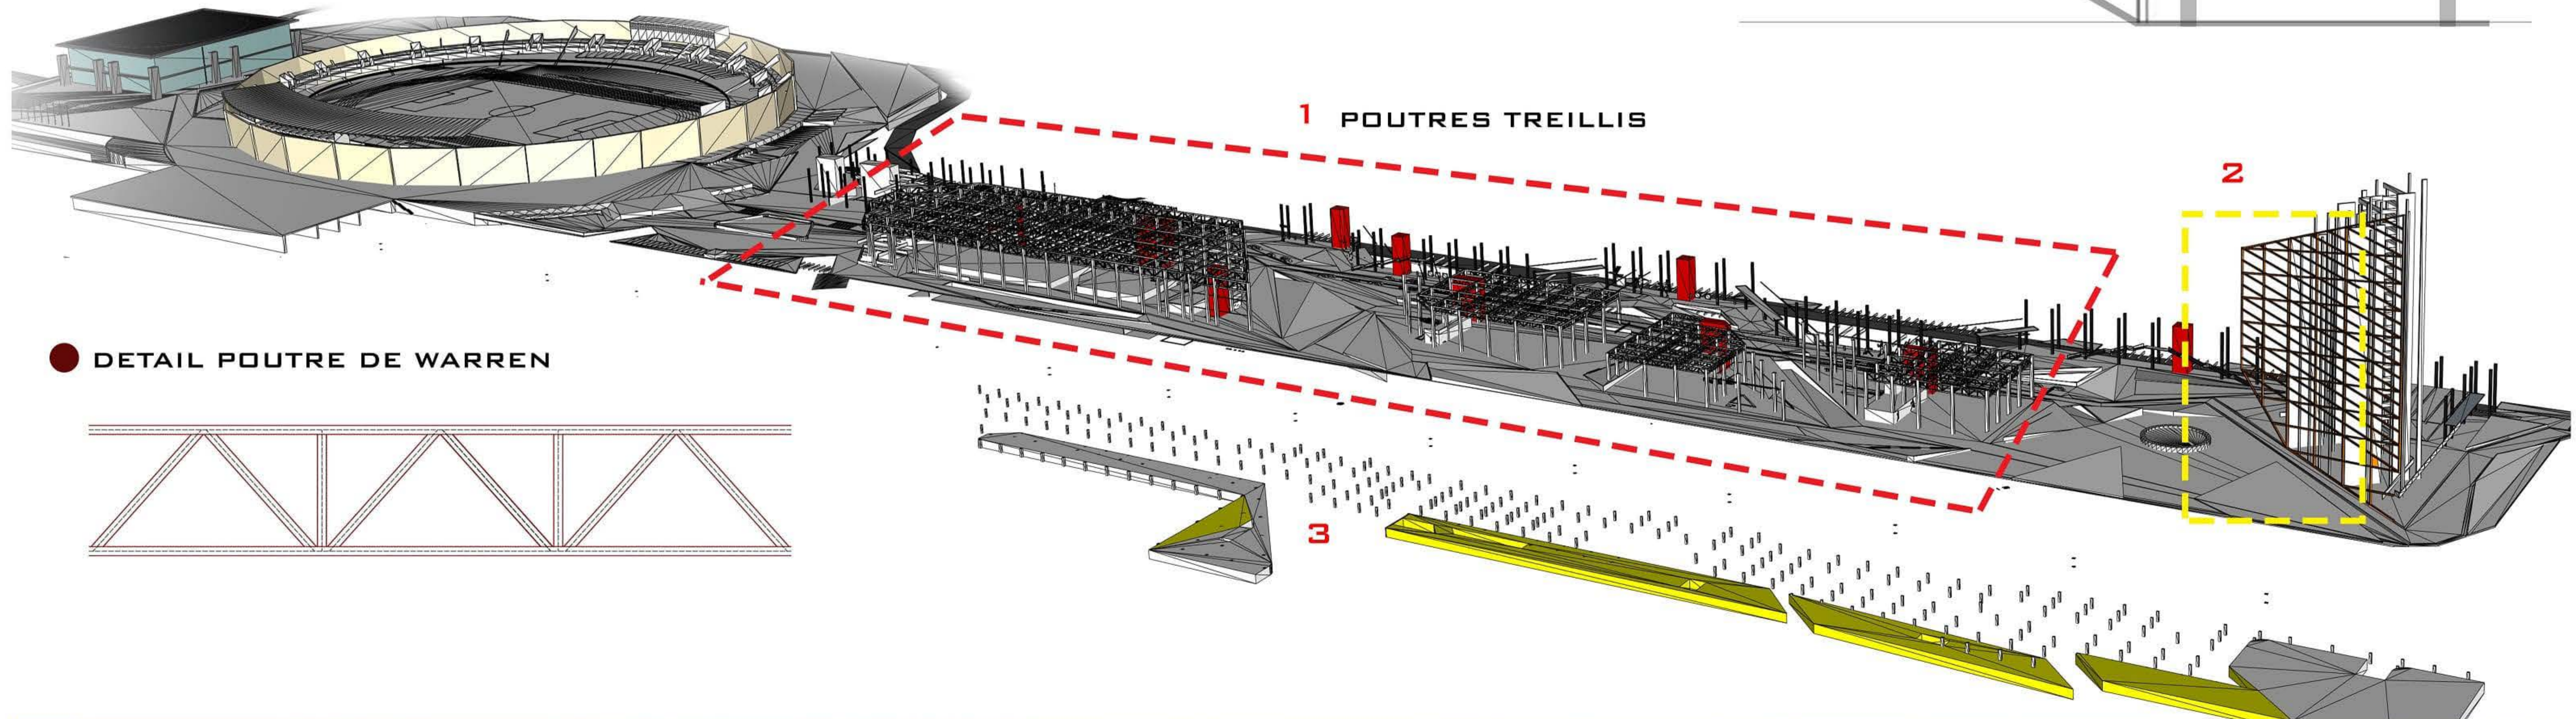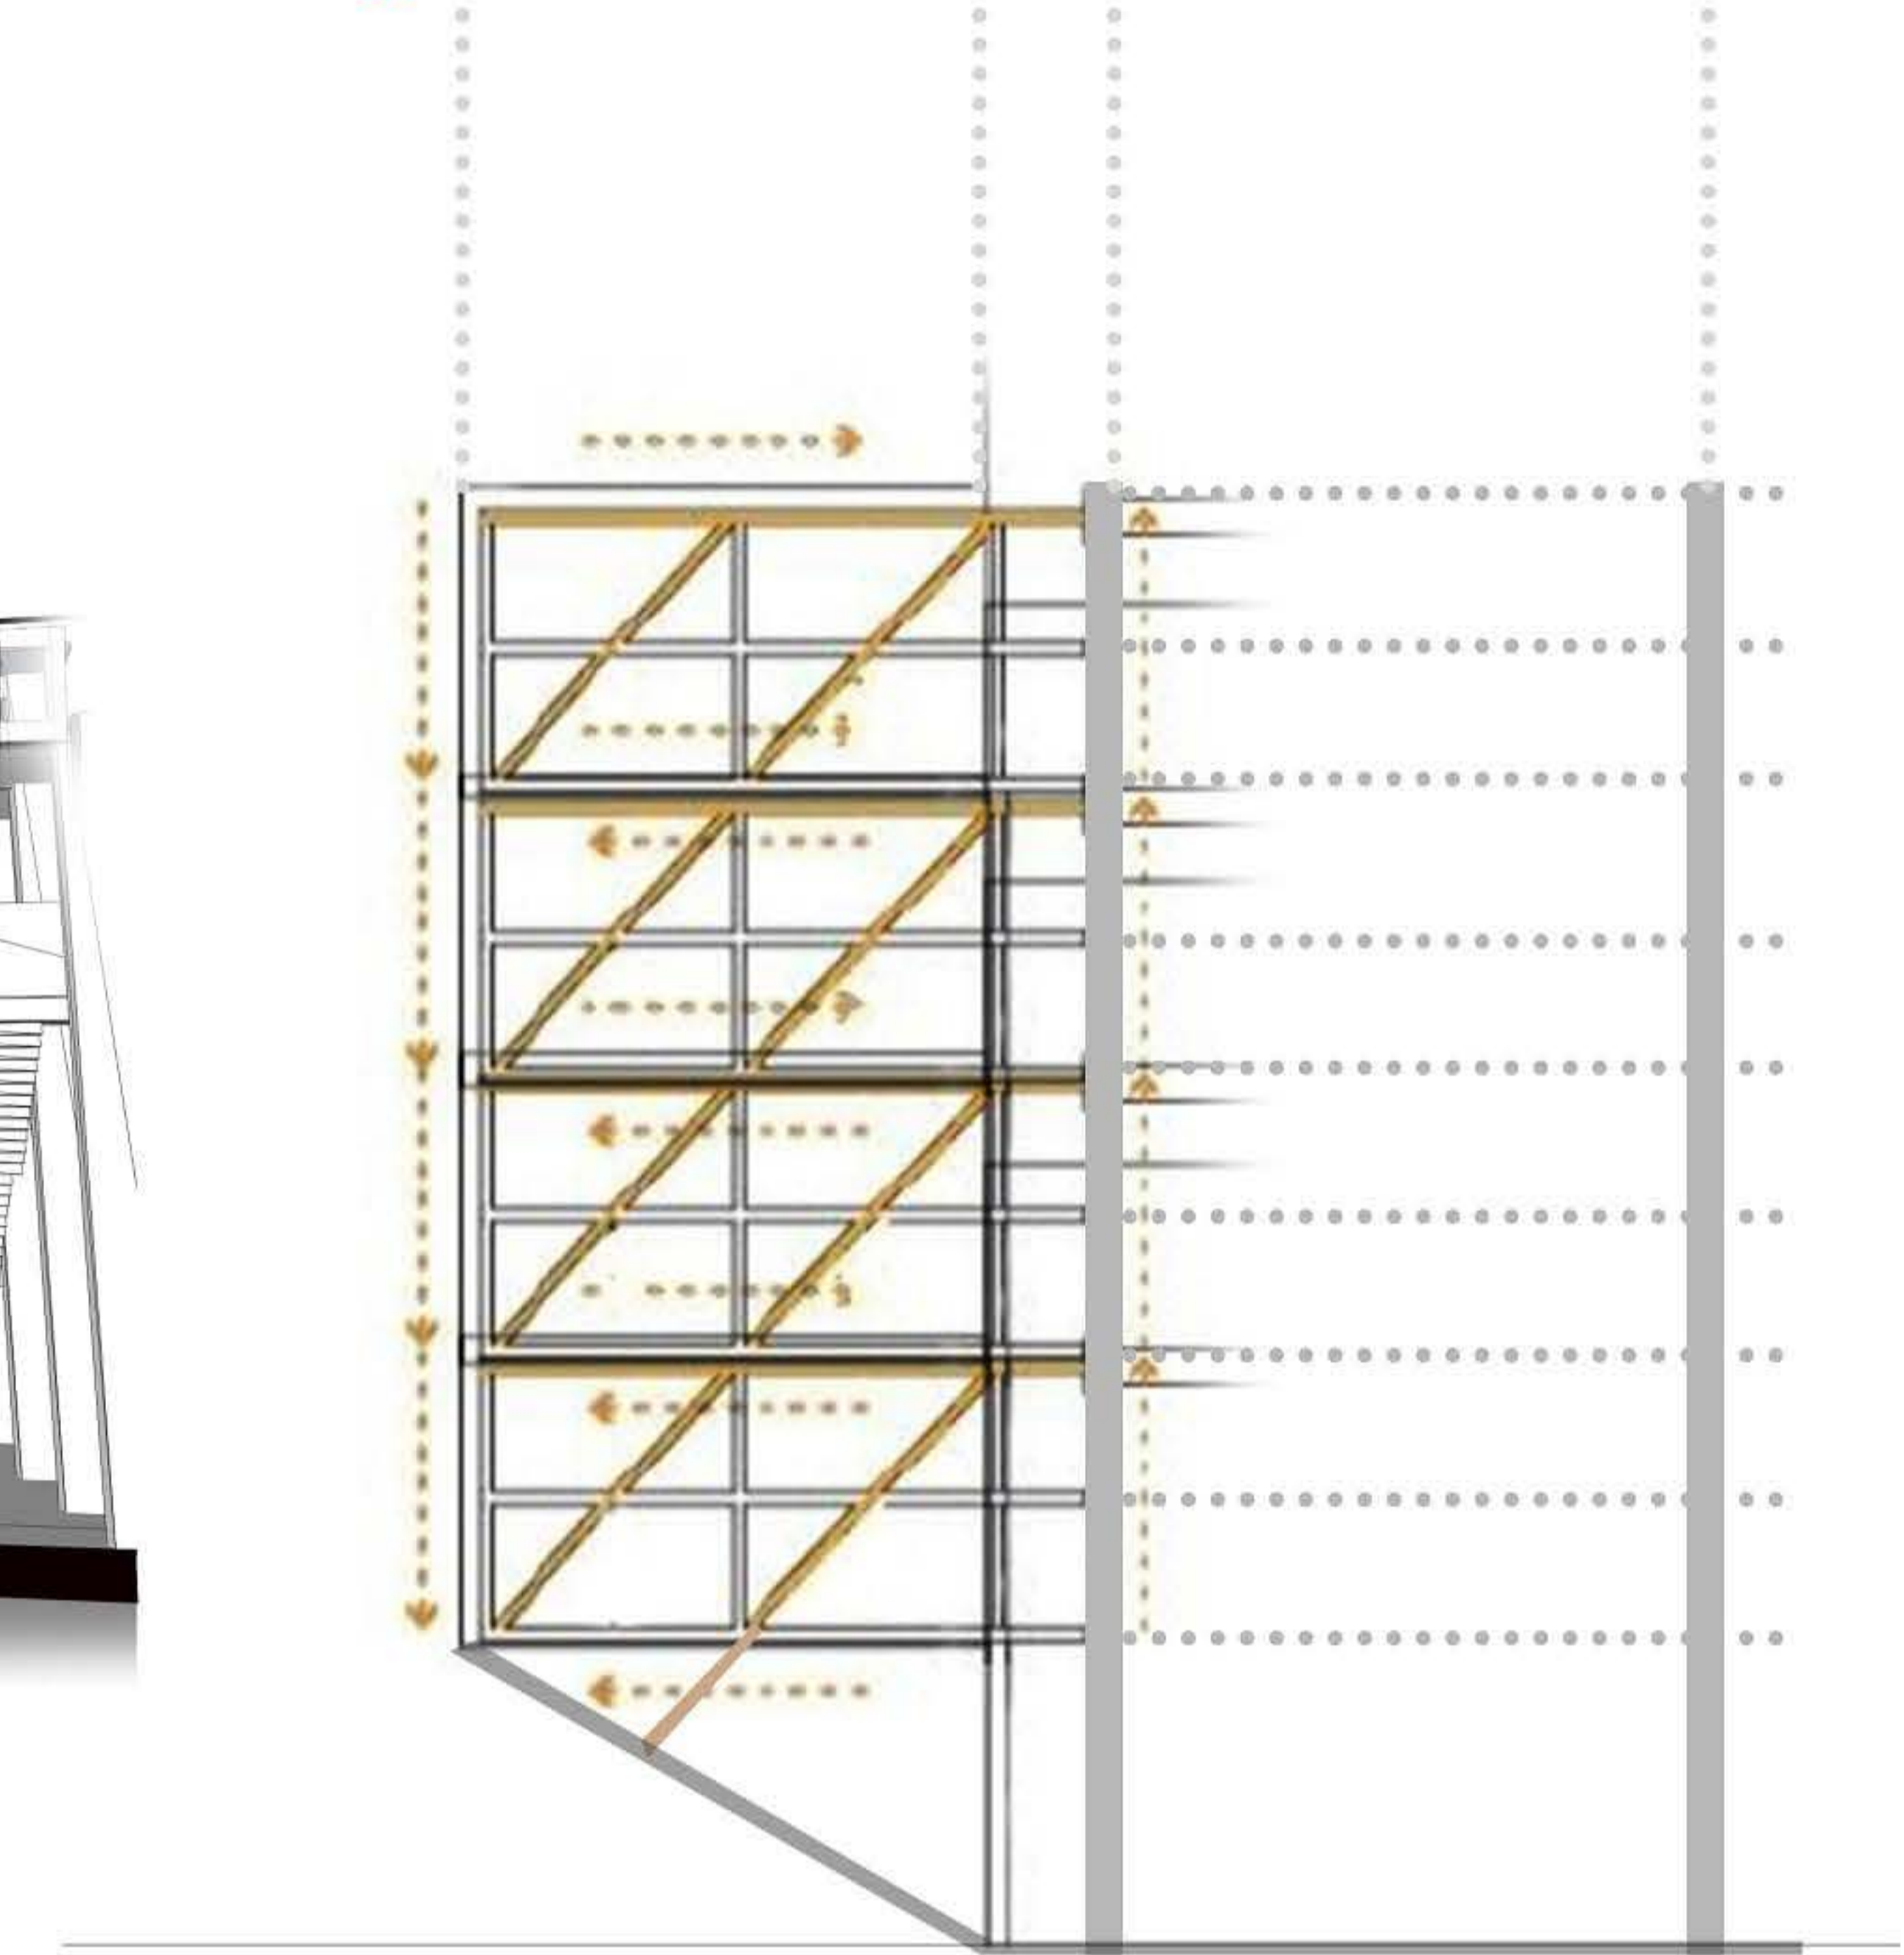

● DETAIL POUTRE DE WARREN

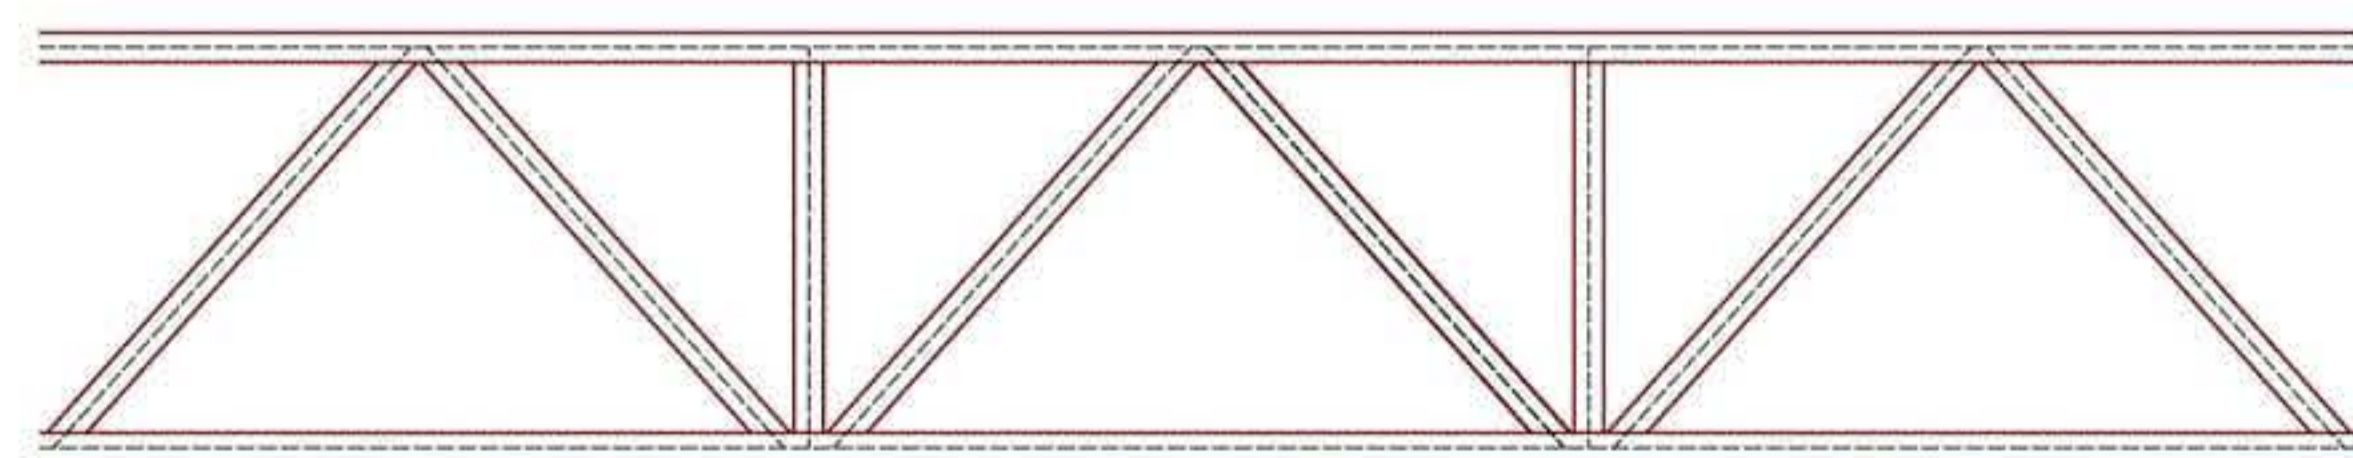

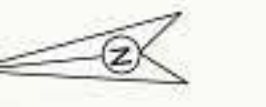

VERDURES - GREEN ROOF - VENTILATION


LANDSCAPE - FAST GROWING TREES




CYPRÈS DE LEYLAND



OCTOBRE GLORY MAPLE

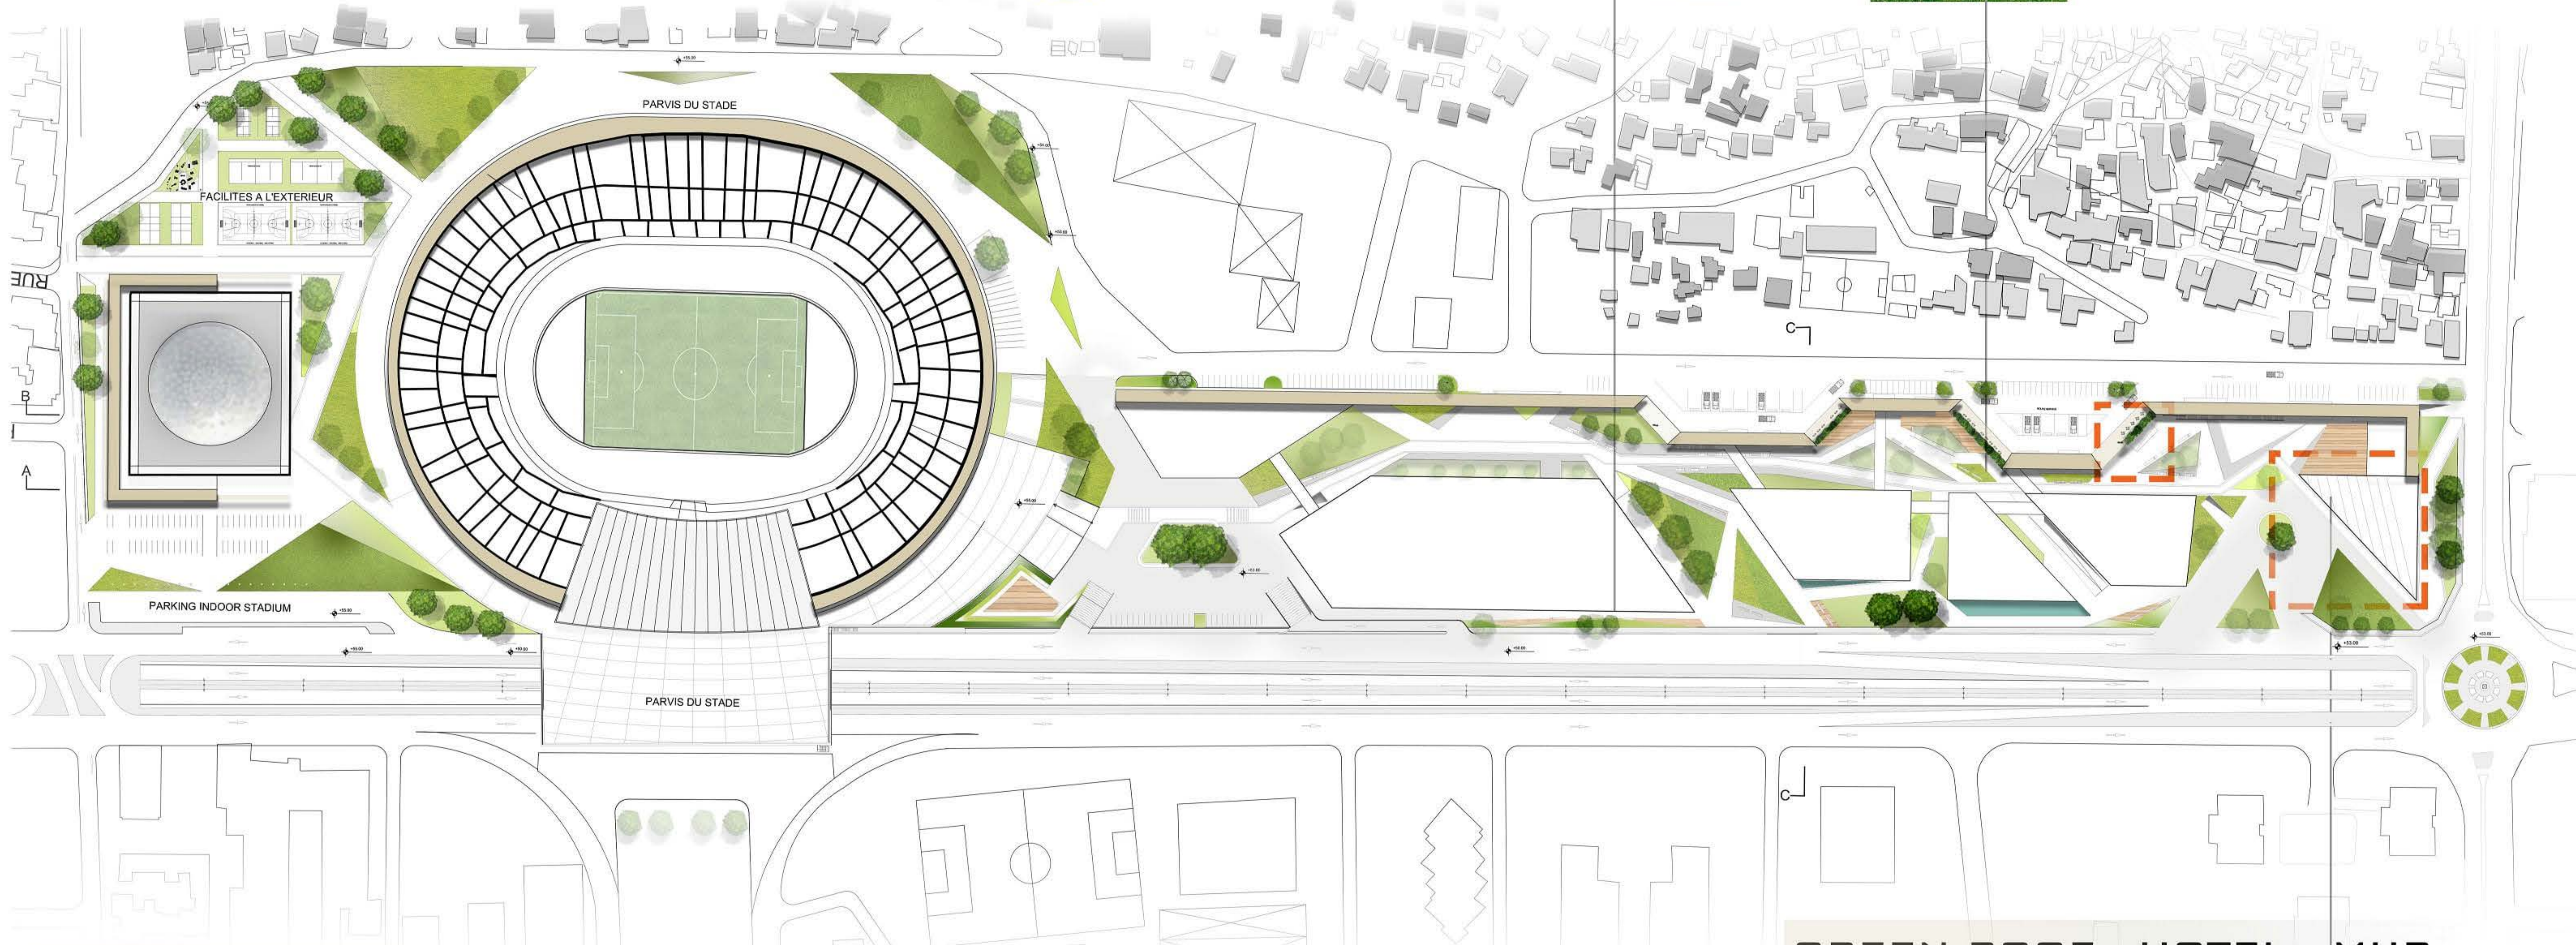


VENTILATION

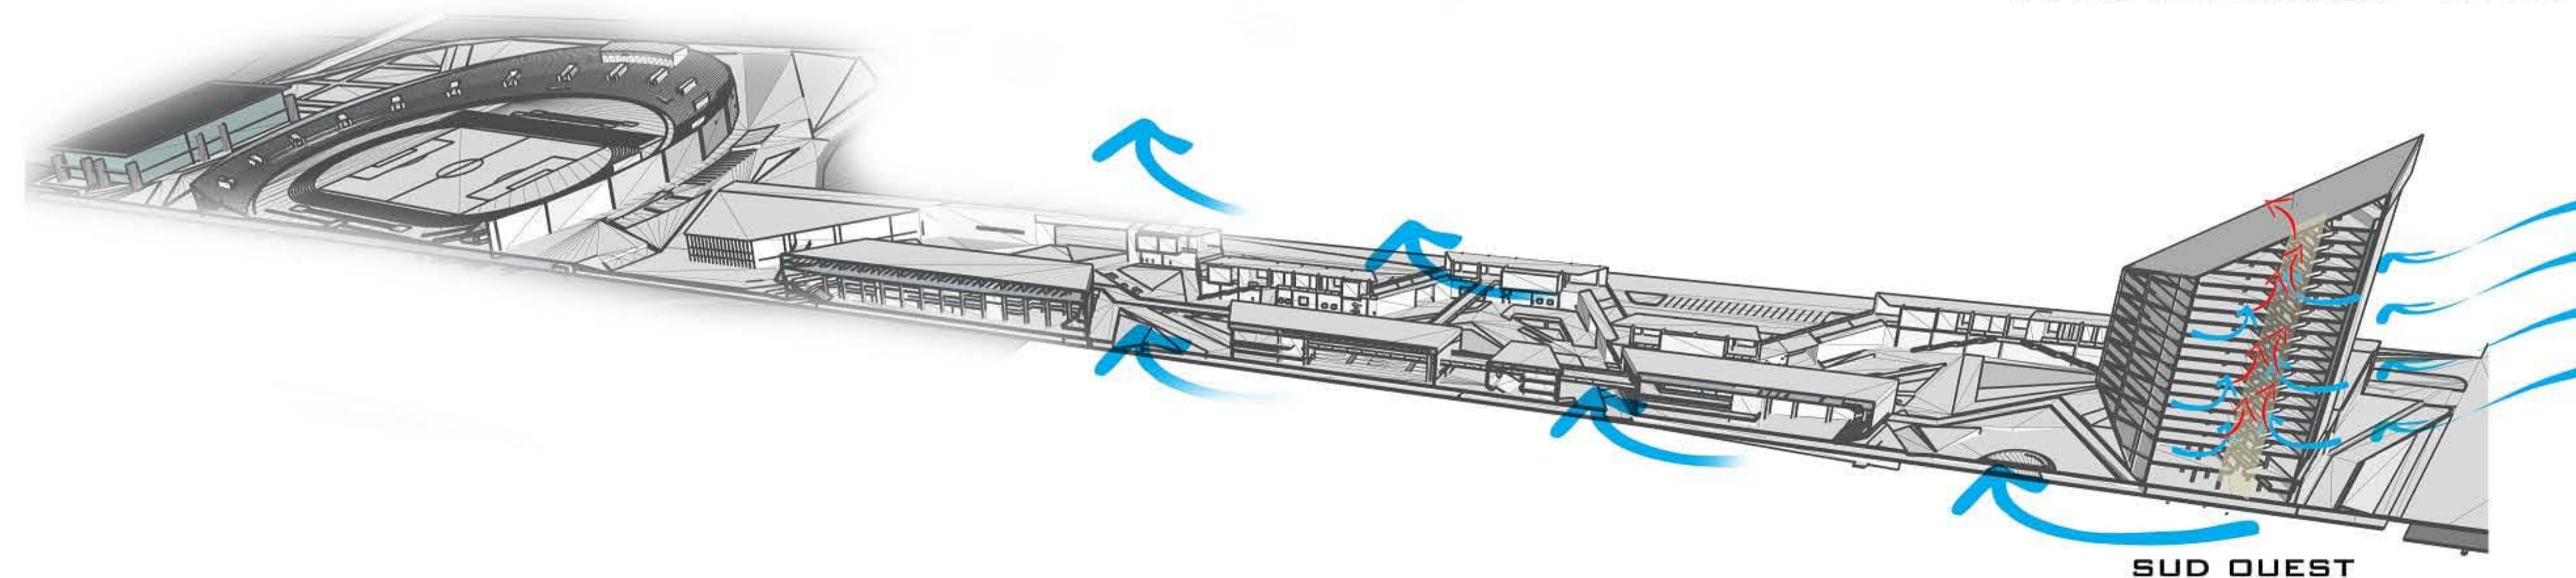


STACK VENTILATION - HOTEL

SUD OUEST


GREEN ROOF - HOTEL - MUR

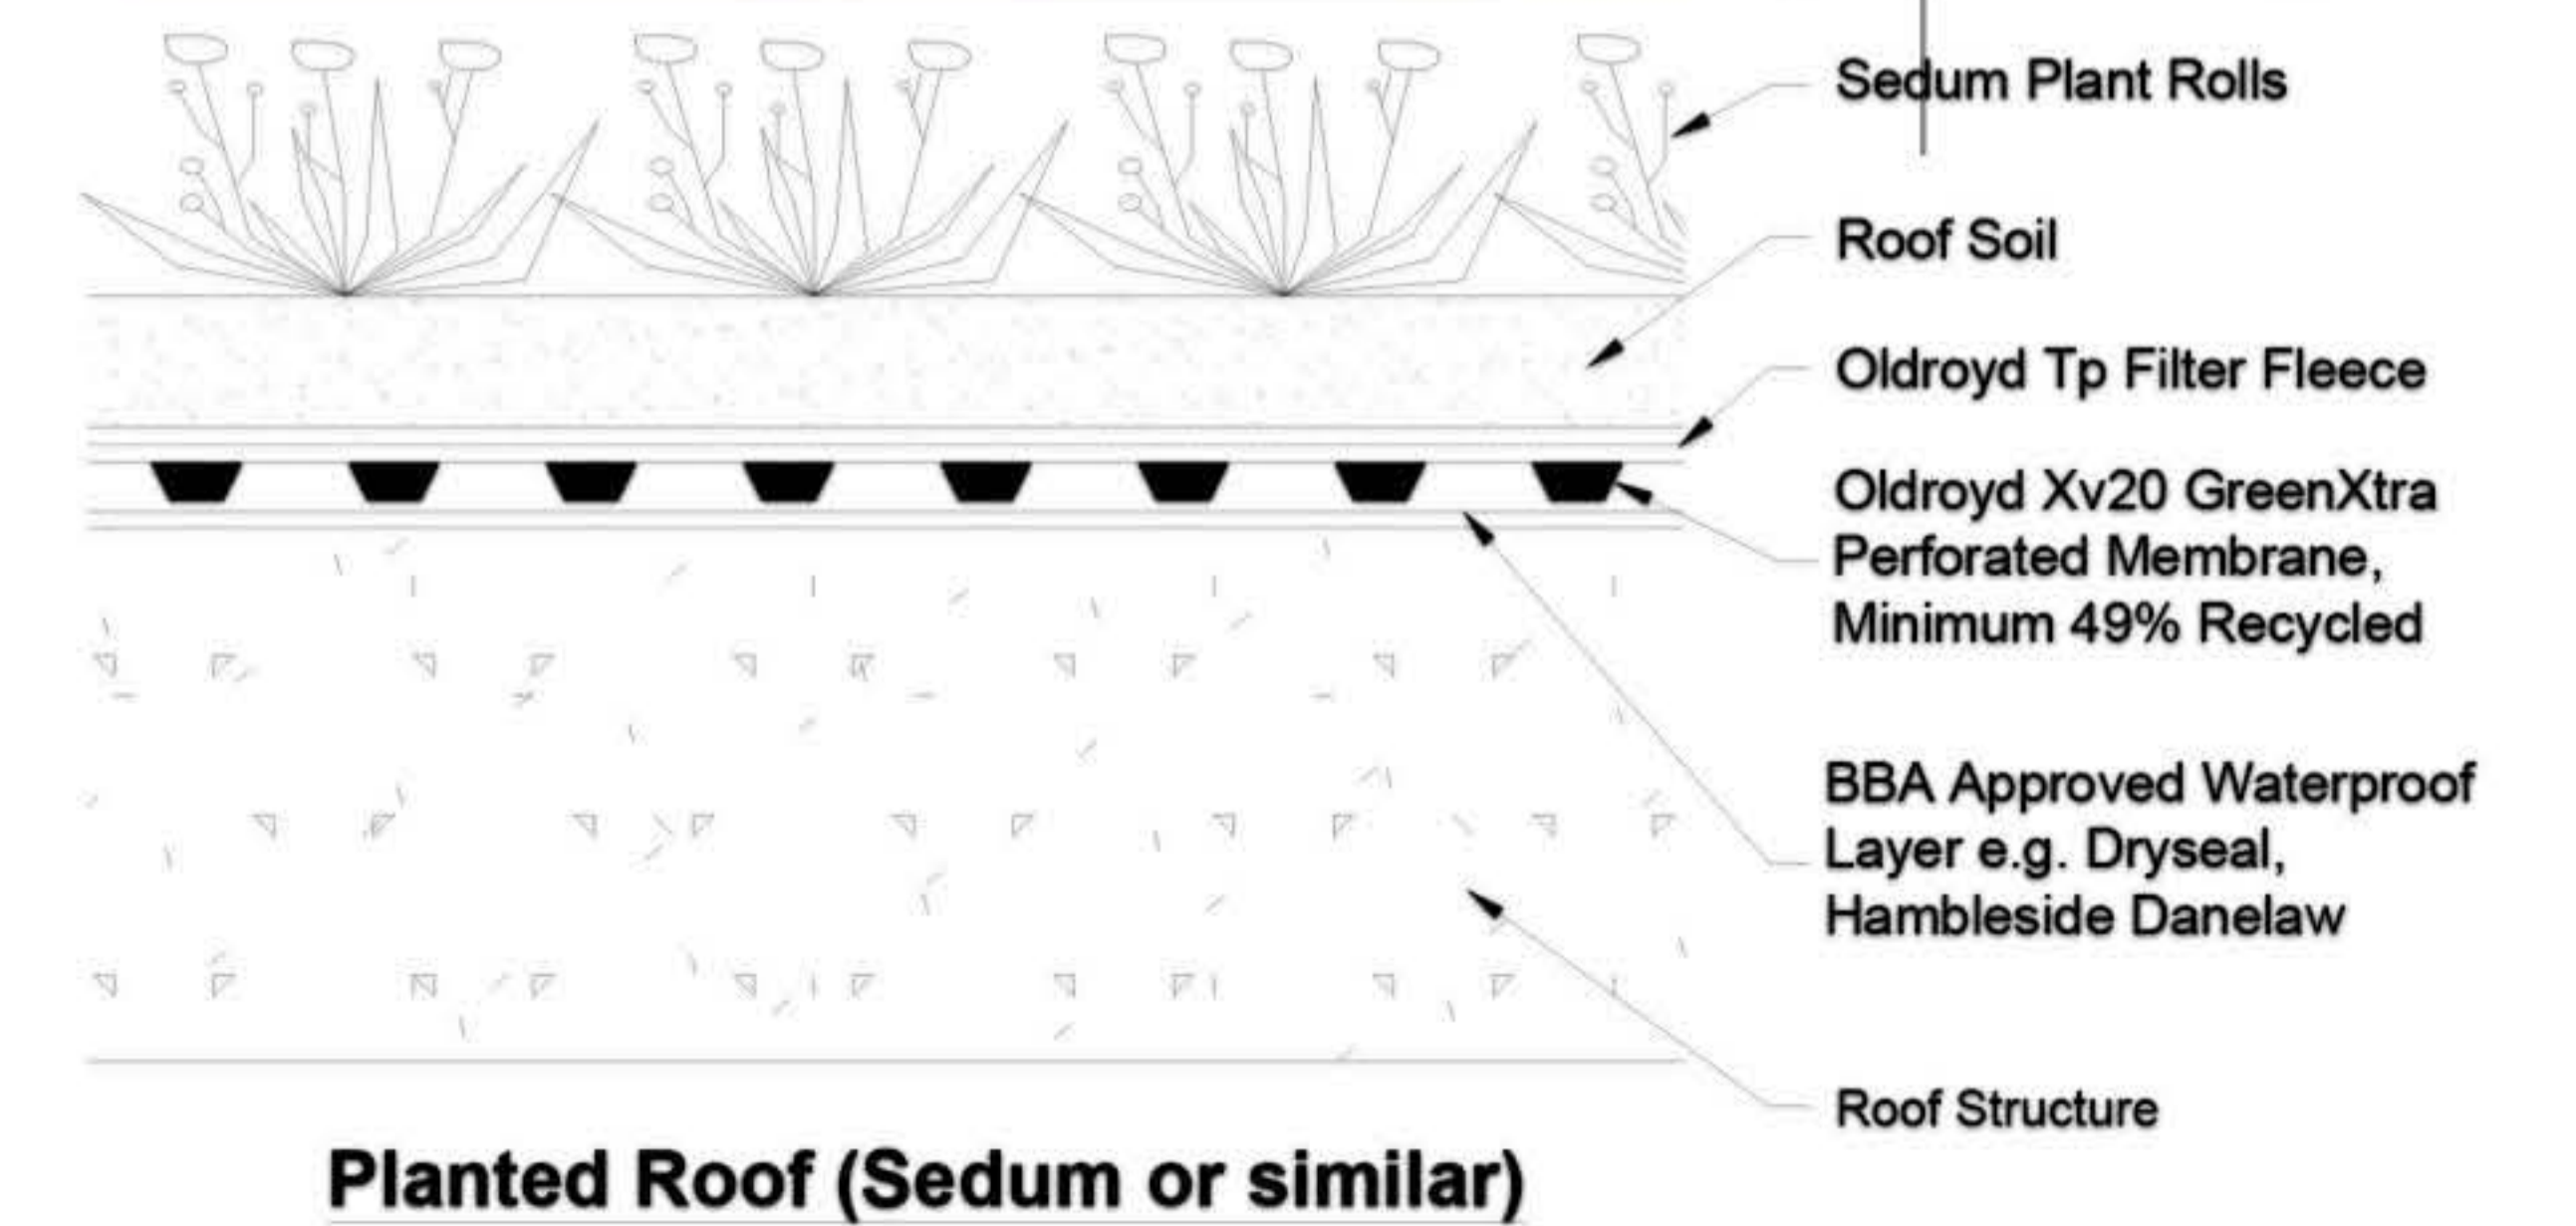

Planted Roof (Sedum or similar)

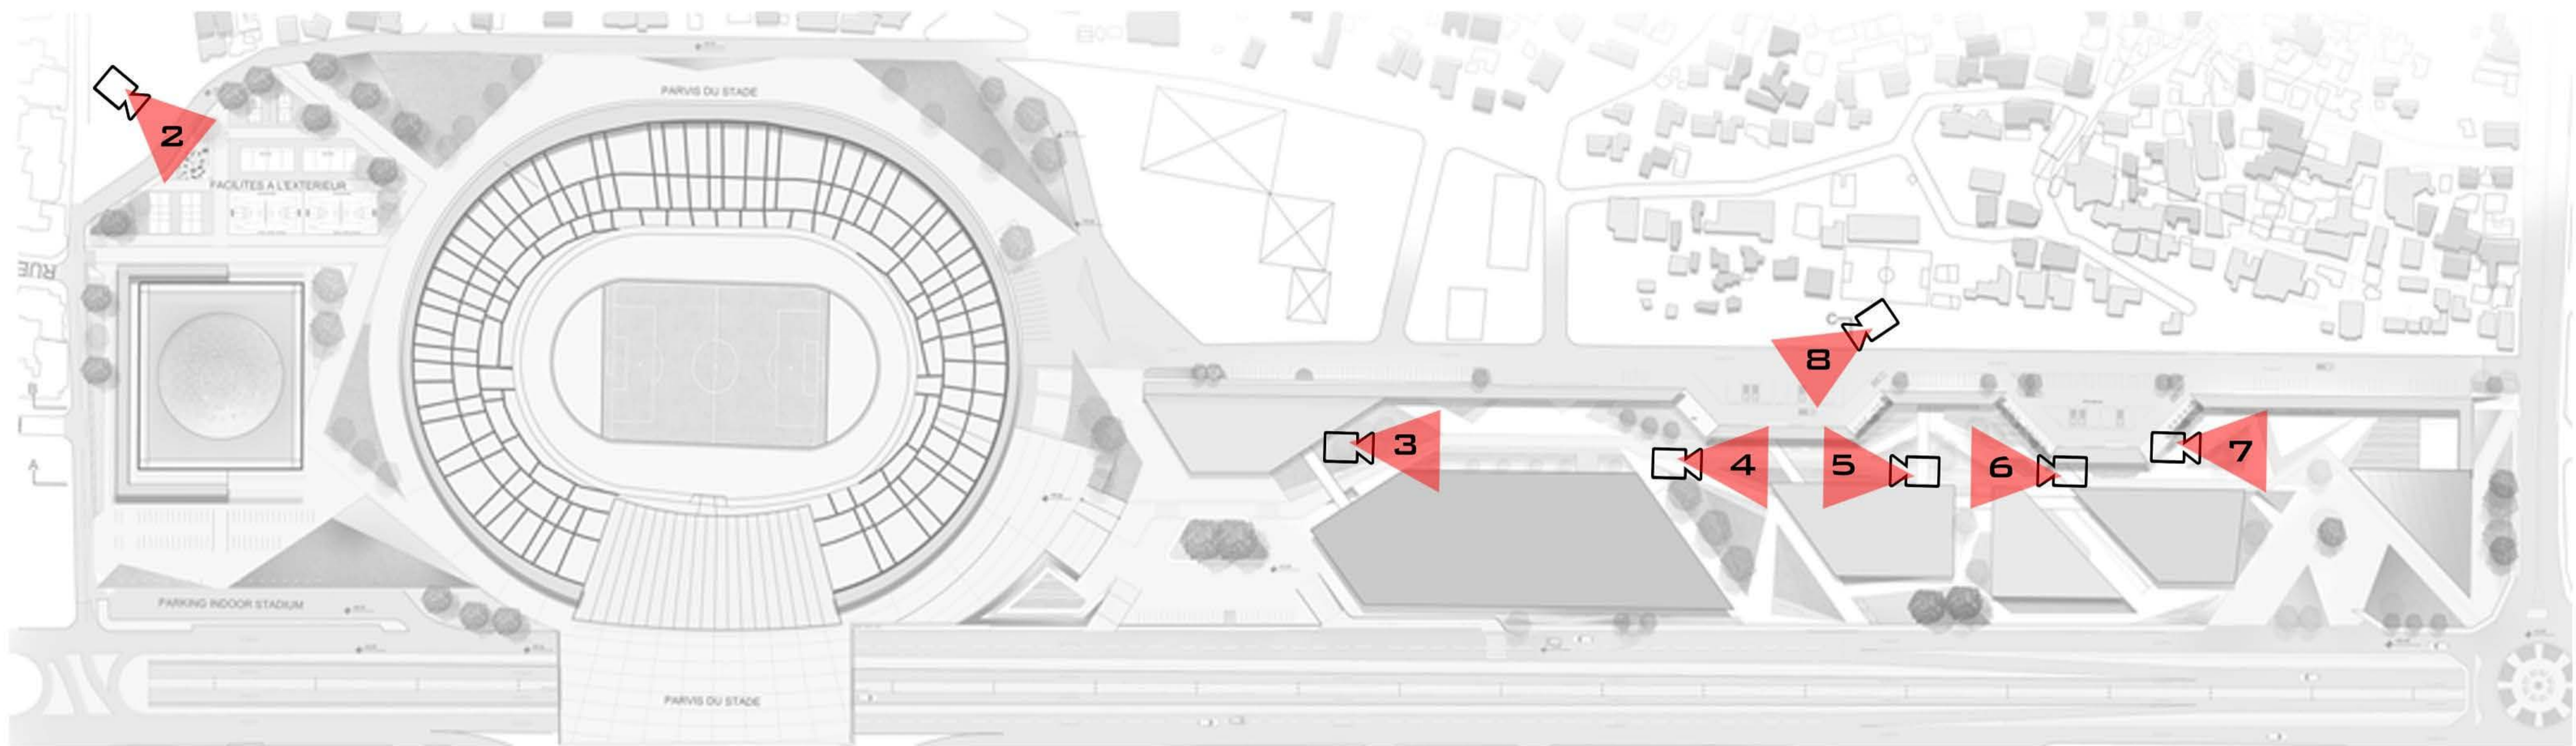

1. VUE AERIENNE
2. FACILITES A L'EXTERIEUR
3. ENTREE SECONDAIRE - MUR - CENTRE AQUATIQUE - VUE VERS L 'HOTEL
4. MUR INTERFACE - PARCOURS - CENTRE D'ENTRAINEMENT FUTSAL
5. MUR INTERFACE - PARCOURS - CENTRE D'ENTRAINEMENT FUTSAL - VUE VERS LE STADE
6. PLACE RESTAURANT - PARCOURS - PASSERELLES
7. PLACE HOTEL - CENTRE D'ENTRAINEMENT BASKETBALL
8. SOUK EL KHODRA - MARCHÉ MOBILE ET FIXE

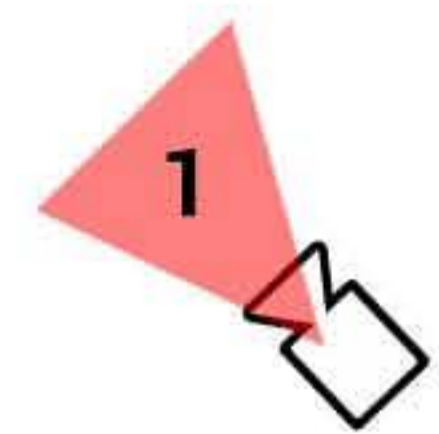

## 2. FACILITES A L'EXTERIEUR



3. ENTREE SECONDAIRE - MUR - CENTRE AQUATIQUE - VUE VERS L 'HOTEL



5. MUR INTERFACE - PARCOURS - CENTRE D'ENTRAINEMENT FUTSAL - VUE VERS LE STADE



7. PLACE HOTEL - CENTRE D'ENTRAINEMENT BASKETBALL



## 8. SOUK EL KHODRA - MARCHÉ MOBILE ET FIXE

