

Proyecto: **La Corregidora**

Dirección: **Avenidas de las Torres S/N,
Centro Sur, 76090 Santiago de
Querétaro, QRO**

- Notas:
- 1.- Ver planos ARQ 3-7, ACA 1, ALB 1, EST 1-3, IG 1-3, IH 1-3, IS 1-2 y IE-1 Zona de Restaurantes proyecto ejecutivo.
 - 2.- Ver plano ARQ 8-10 Zona Deportiva a nivel plan maestro.
 - 3.- Ver plano Zona ARQ-12 Infantil a nivel plan maestro.
 - 4.- Ver plano ARQ-11 Zona de Contemplación a nivel plan maestro.

Arquitecto: **Francisco Hermosillo H.**


Plano: **Planta de Conjunto**

Plano Arquitectónico

Escala: **Como se indica**

Fecha: **05/07/20**

ARQ-1

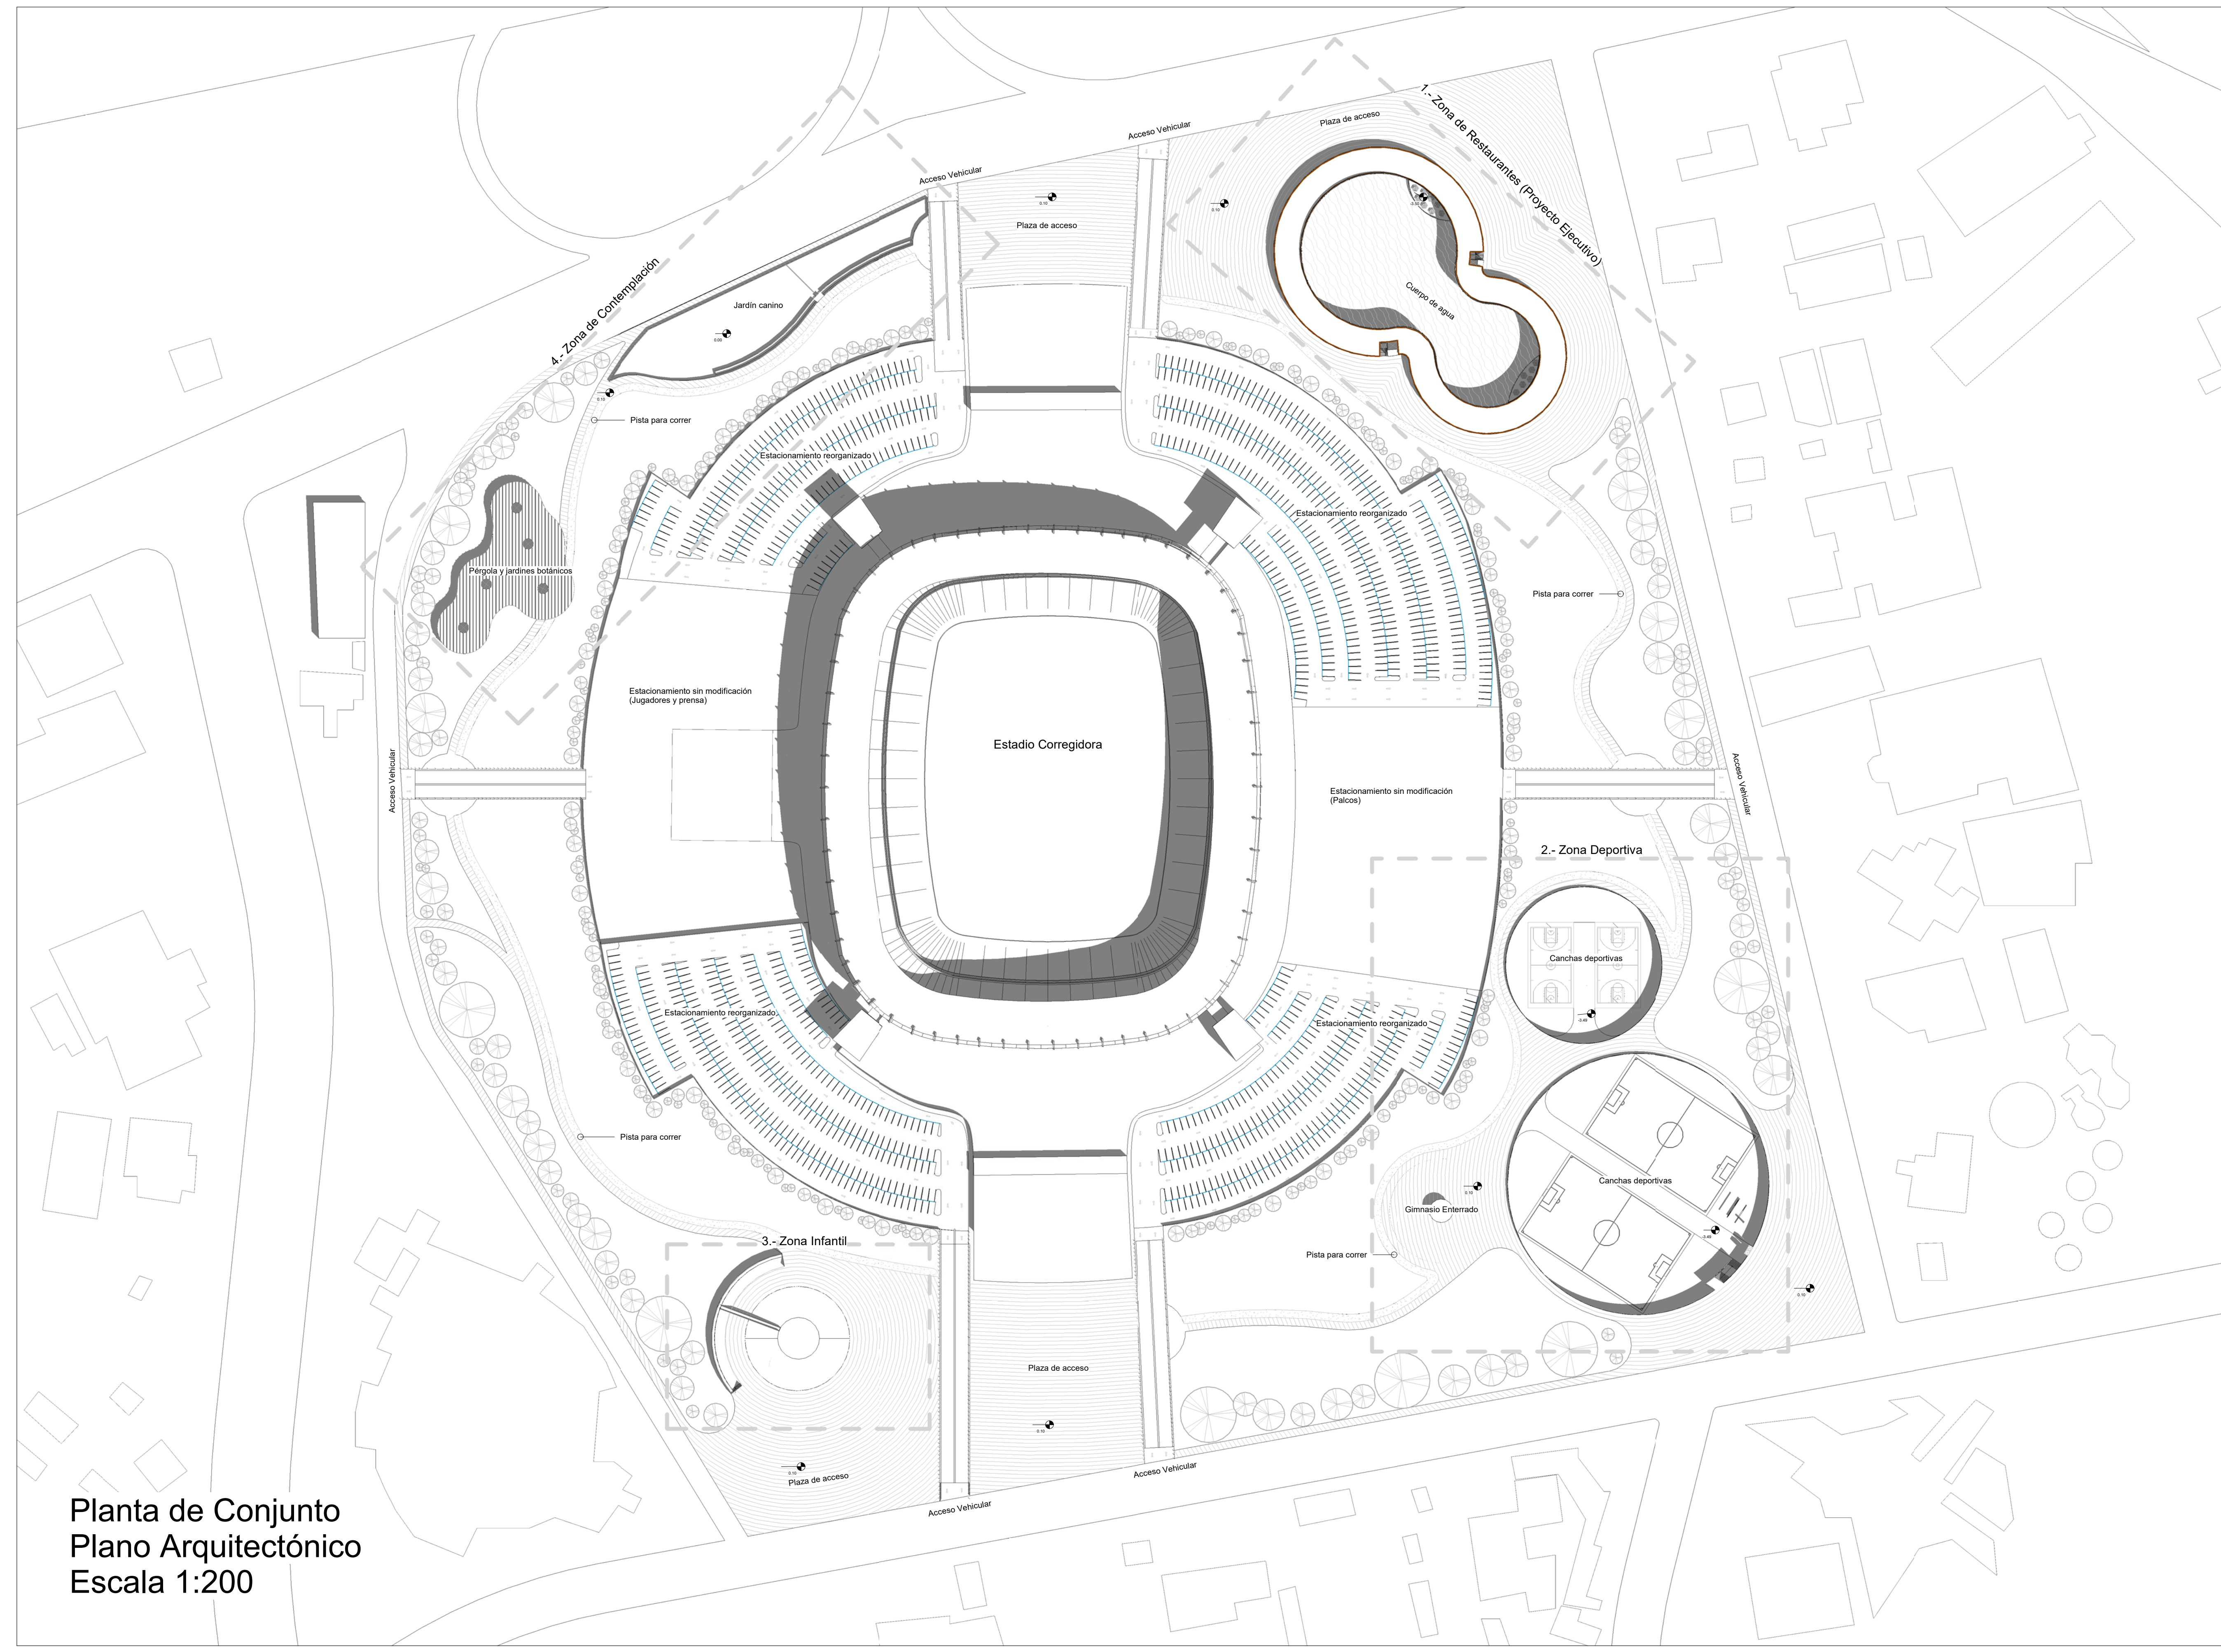

Planta de Conjunto
Plano Arquitectónico
Escala 1:200