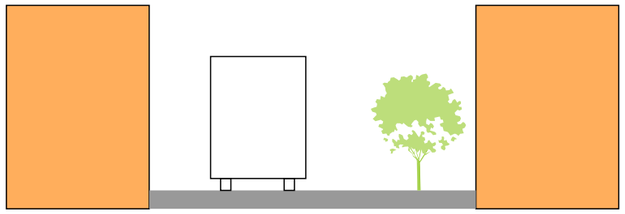

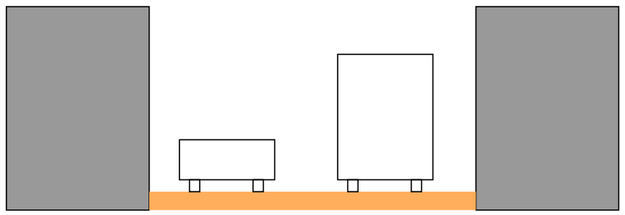

SITUACIONES URBANAS

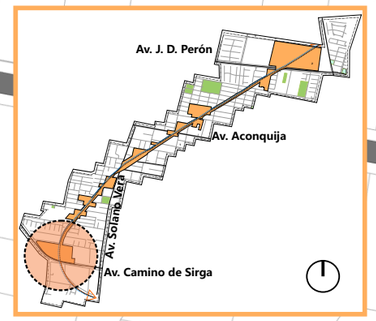

A

B

A

B

PLANTA DE TECHO CIUDAD ABIERTA

15 30 45 75

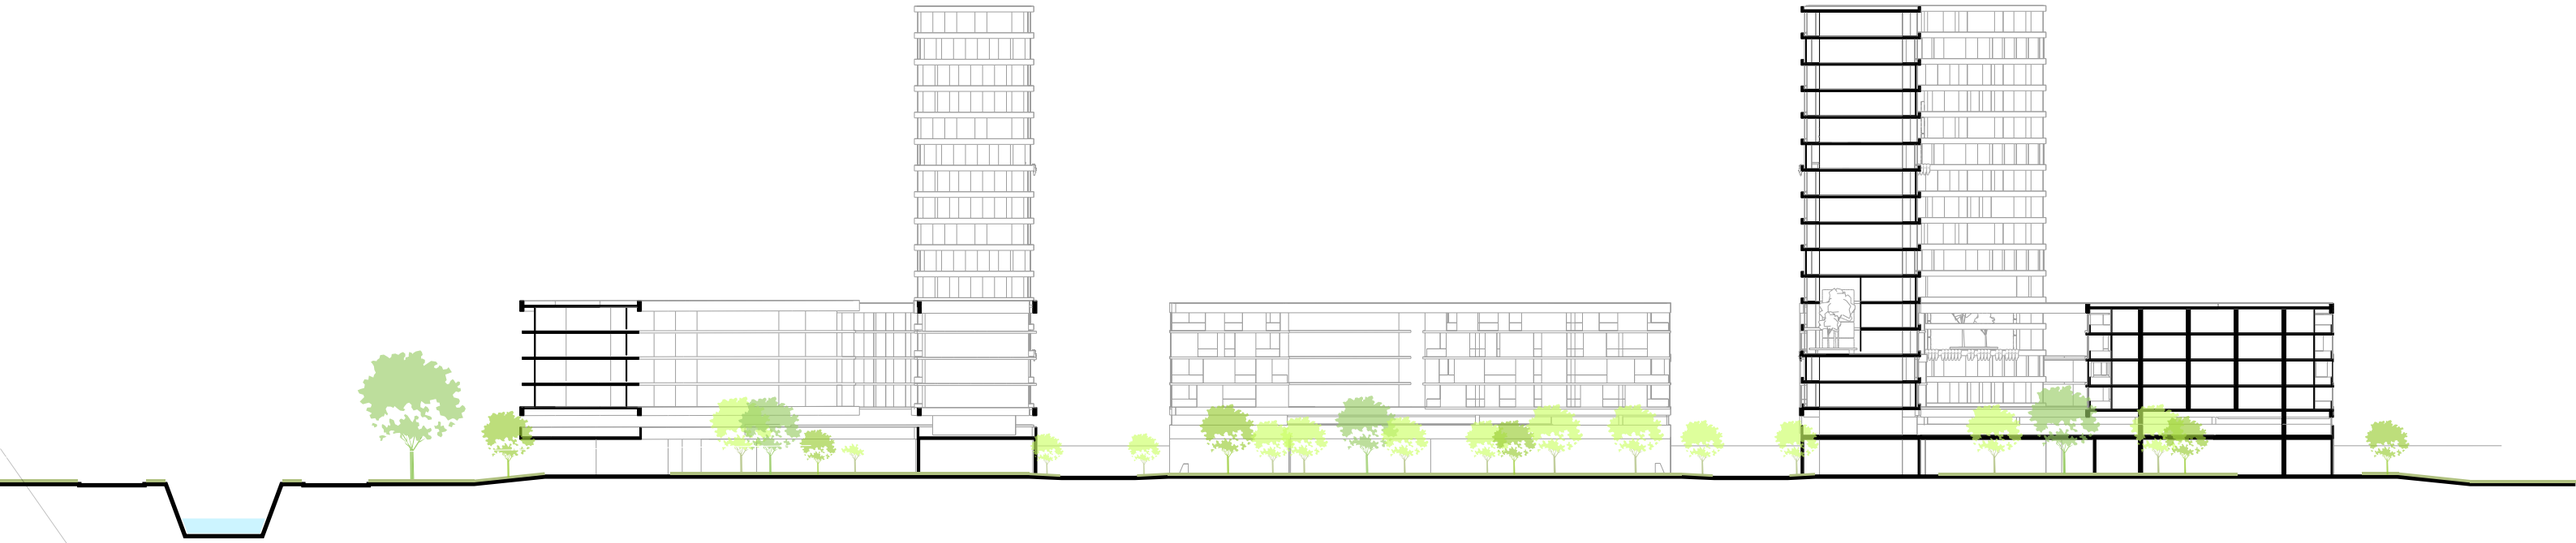

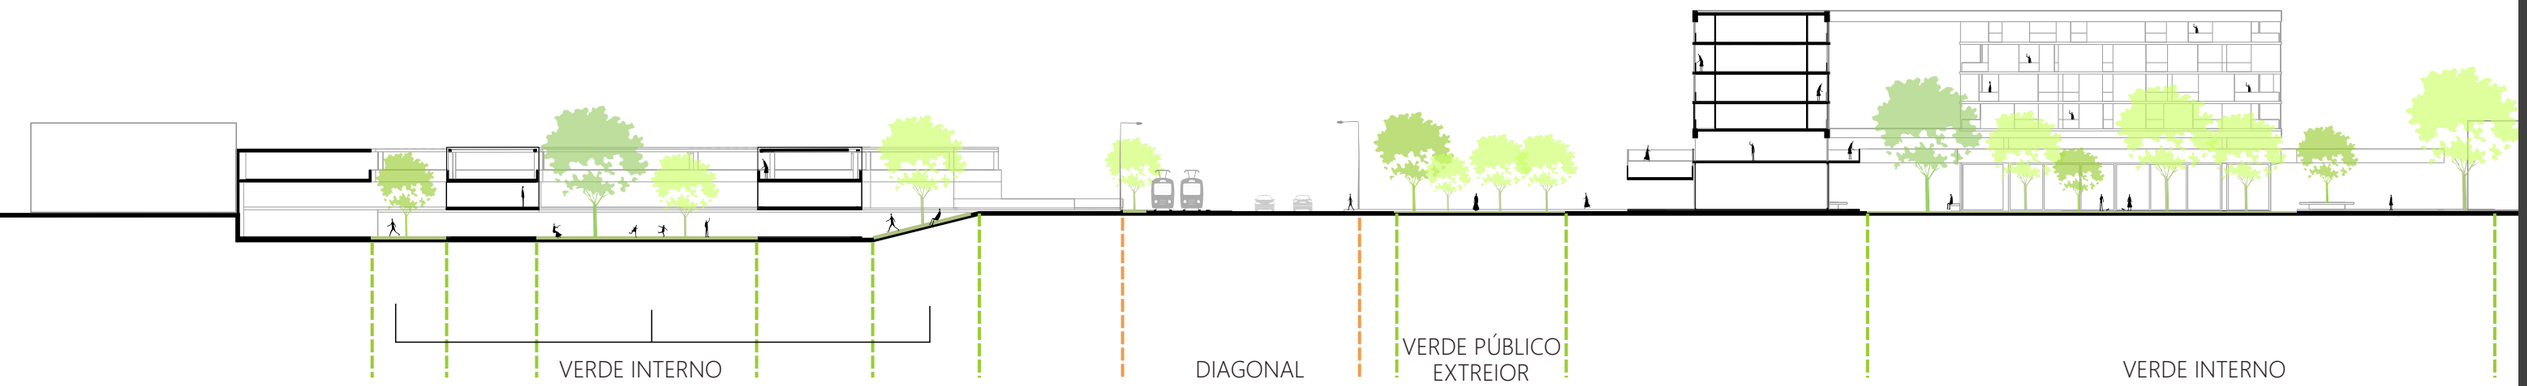

CORTE C-C

5 10 15 25

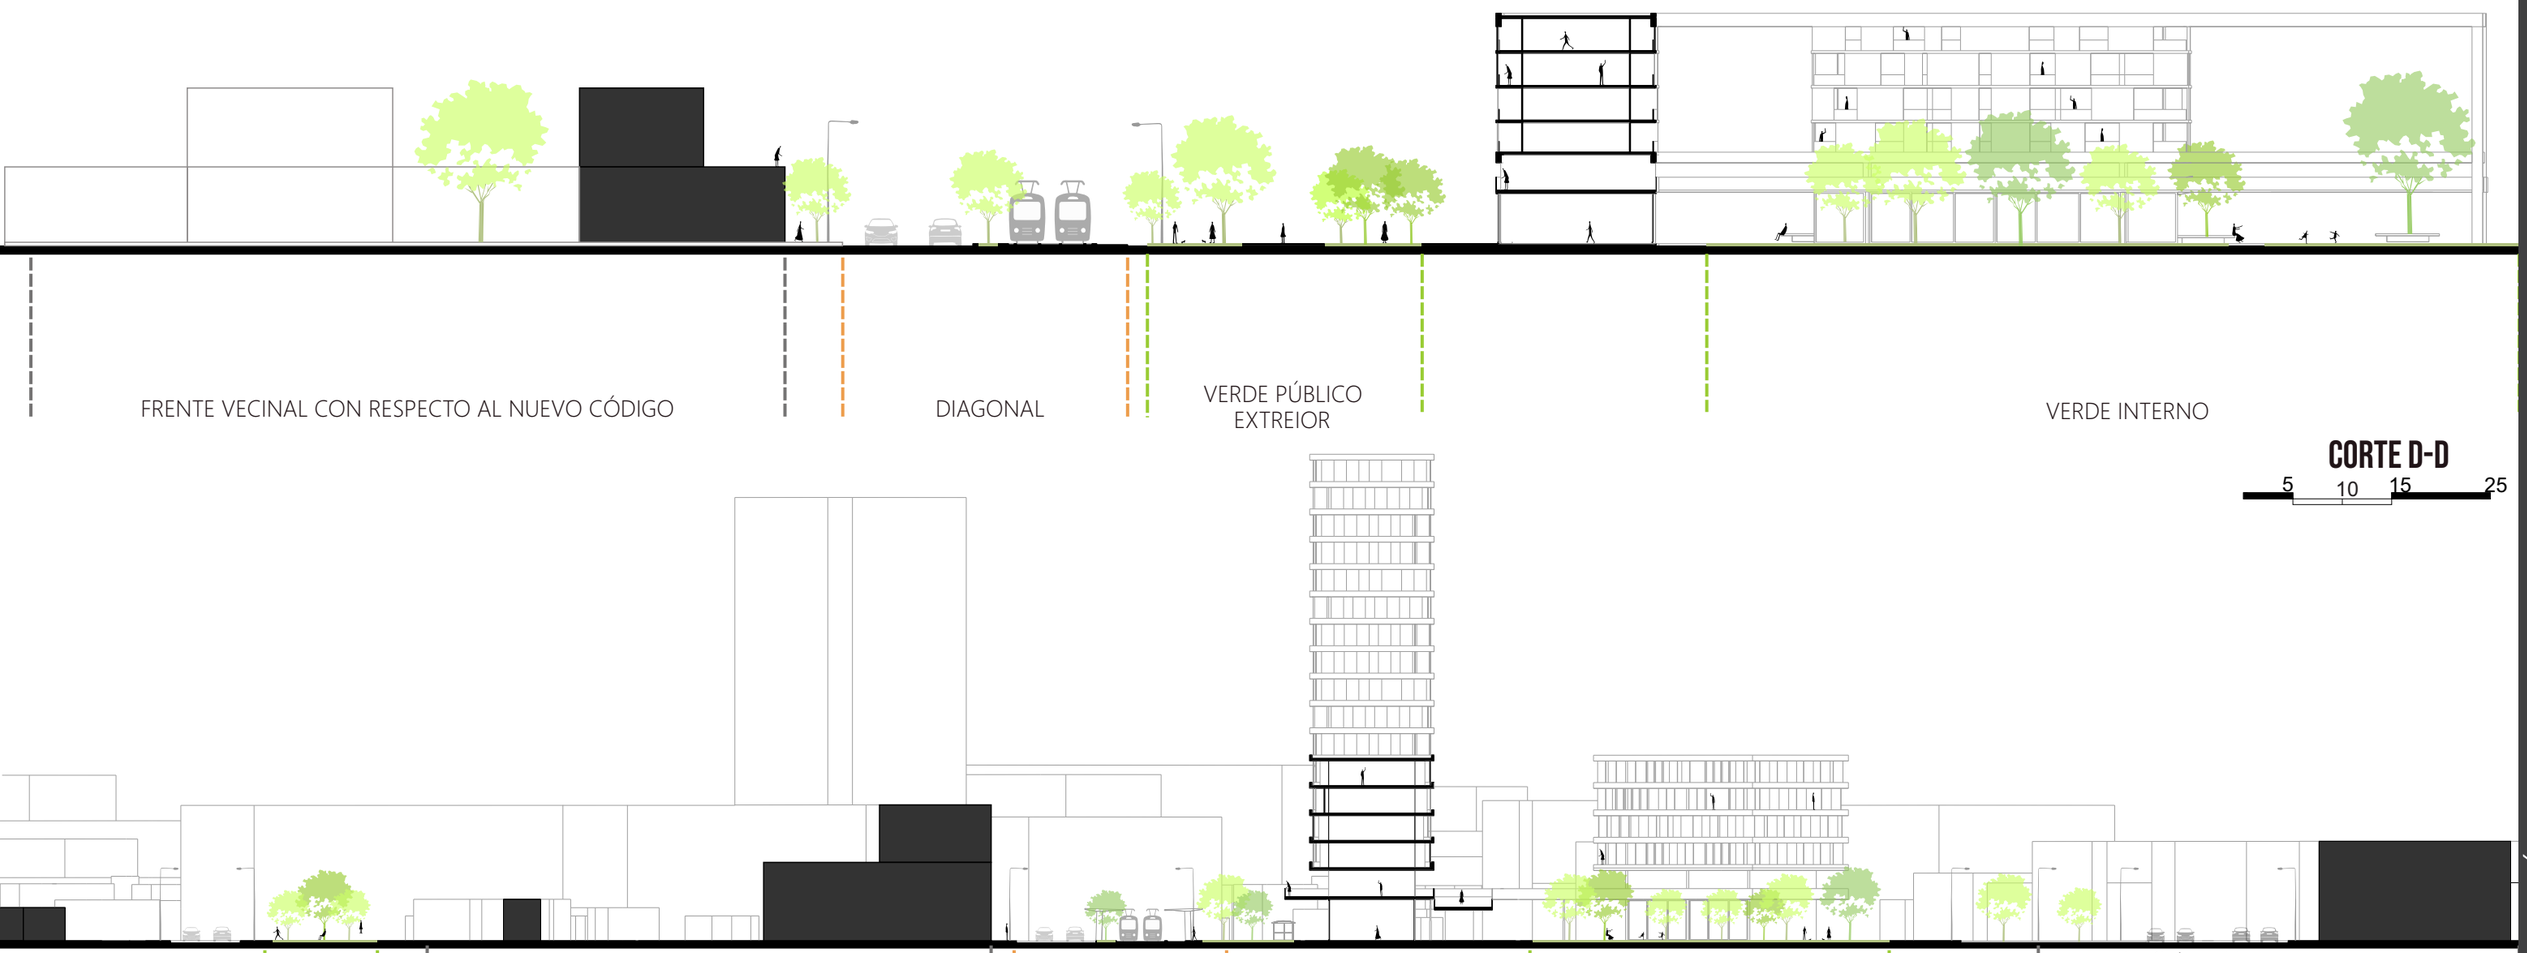

CORTE D-D

5 10 15 25

CORTE E-E

5 10 15 25

CORTE F-F

5 10 15

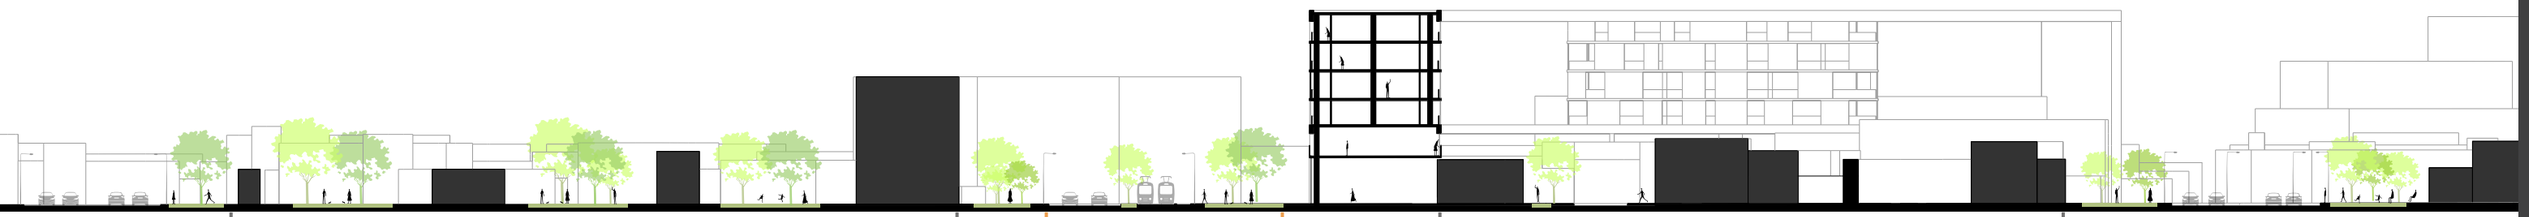

CORTE G-G

5 10 15 25

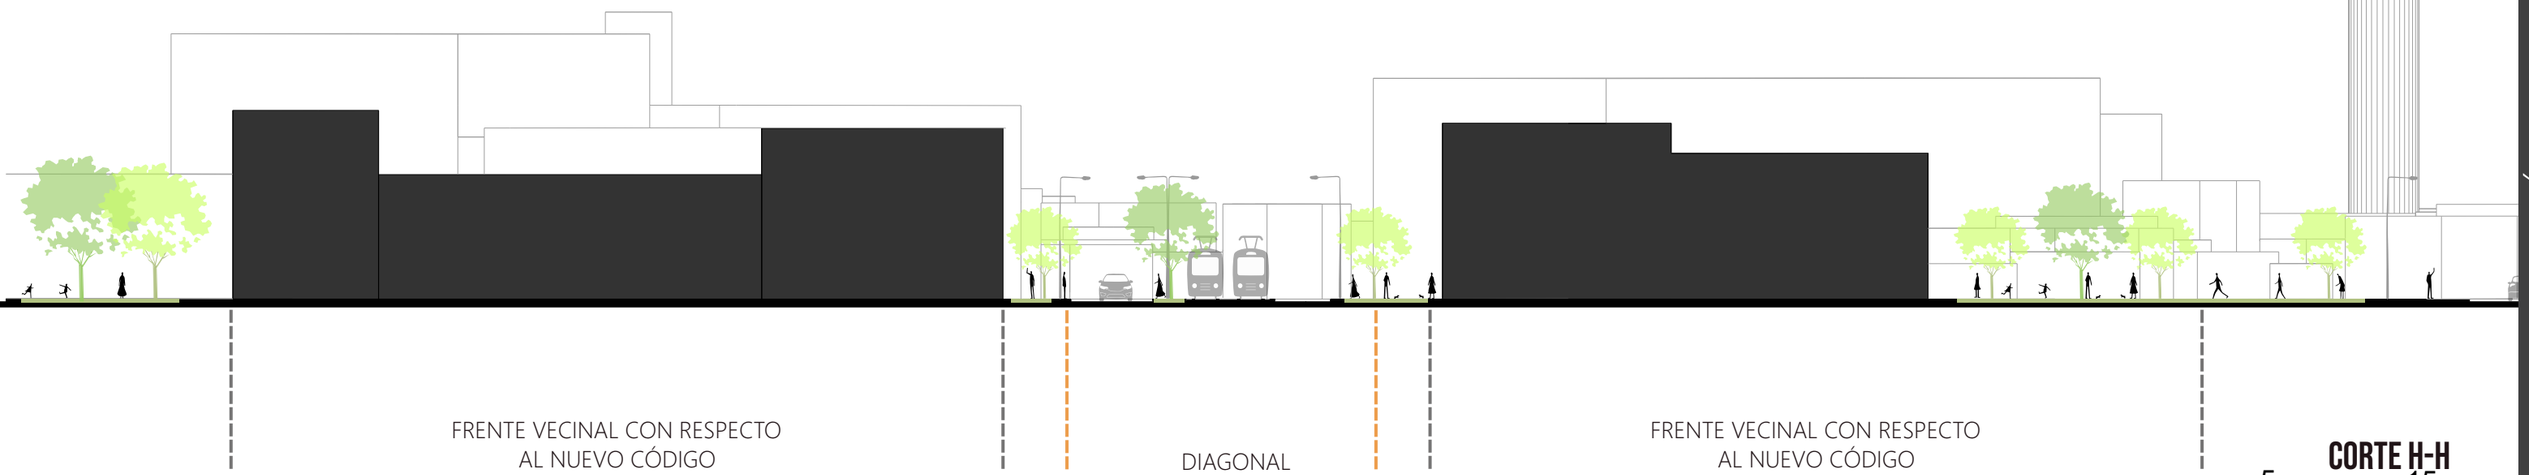

CORTE H-H

5 10 15

“CIUDAD ABIERTA” - SECTOR PRIVADO